





PROSTORSKI PRIKAZ VHODA V NOVO ZDRAVSTVENO POSTAJO

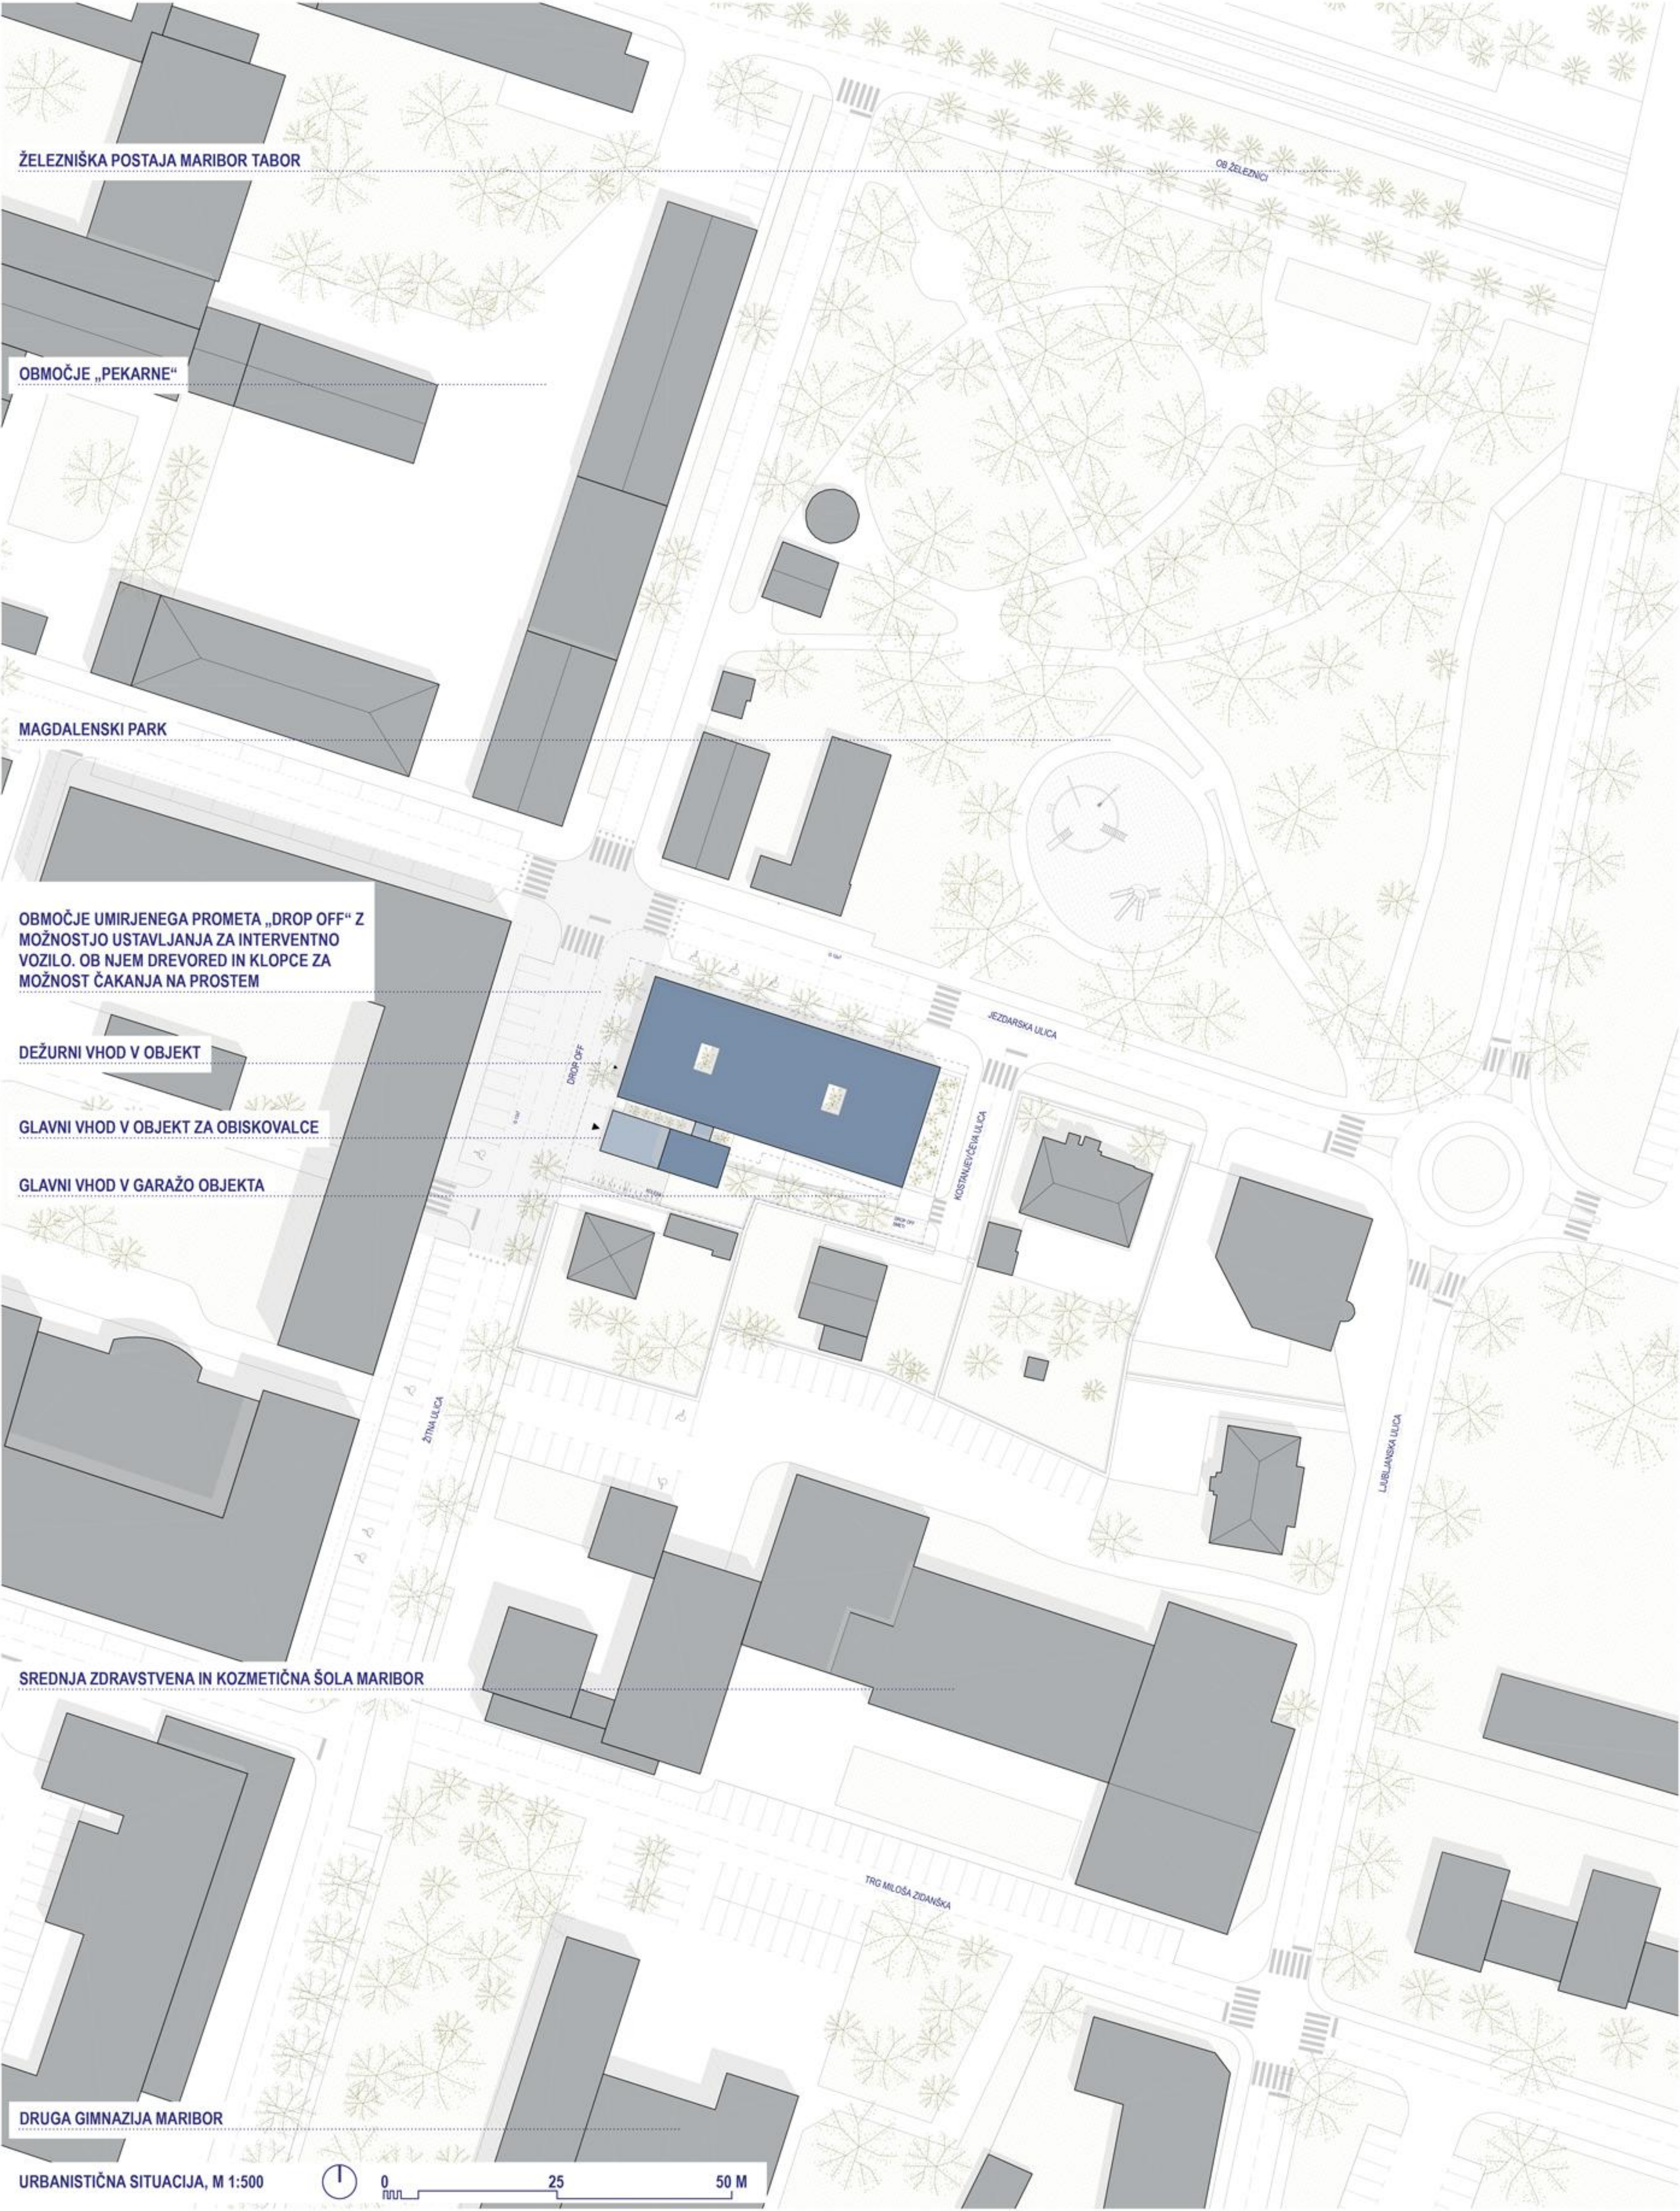


KVALITETE, KI JIH IMA PREDLAGANA ZASNOVA SO:


- + VAREN IN JASEN DOSTOP ZA OBISKOVALCE IZ JUGOZAHODNE STRANI, ODMAKNJEN OD PROMETNE JEZDARSKE ULICE,
- + JASNA PROGRAMSKA DELITEV ZDRAVSTVENEGA PROGRAMA, KI PACIENTOM OMOGOČA ENOSTAVNO ORIENTIRANJE PO STAVBI,
- + PRIJETEN IN UMIRJEN AMBIENT ČAKALNIC S POGLEDI V ZELENKO OKOLICO,
- + NARAVNO OSVETLJENI IN ZRAČNI PROSTORI AMBULANT, KI ZAGOTAVLJAJO PACIENTOVO ZASEBNOST IN KVALITETNO DELO ZAPOSLENIH,
- + DOMINANTEN IZGLED, KI IZKAŽUJE JAVNI ZNAČAJ ZGRADBE,
- + ENERGETSKA UČINKOVITOST IN OPTIMIZIRANA ČASOVNA IN FINANČNA IZGRADNJA, KI IZKORIŠČA NARAVNE PRINCIPLE.

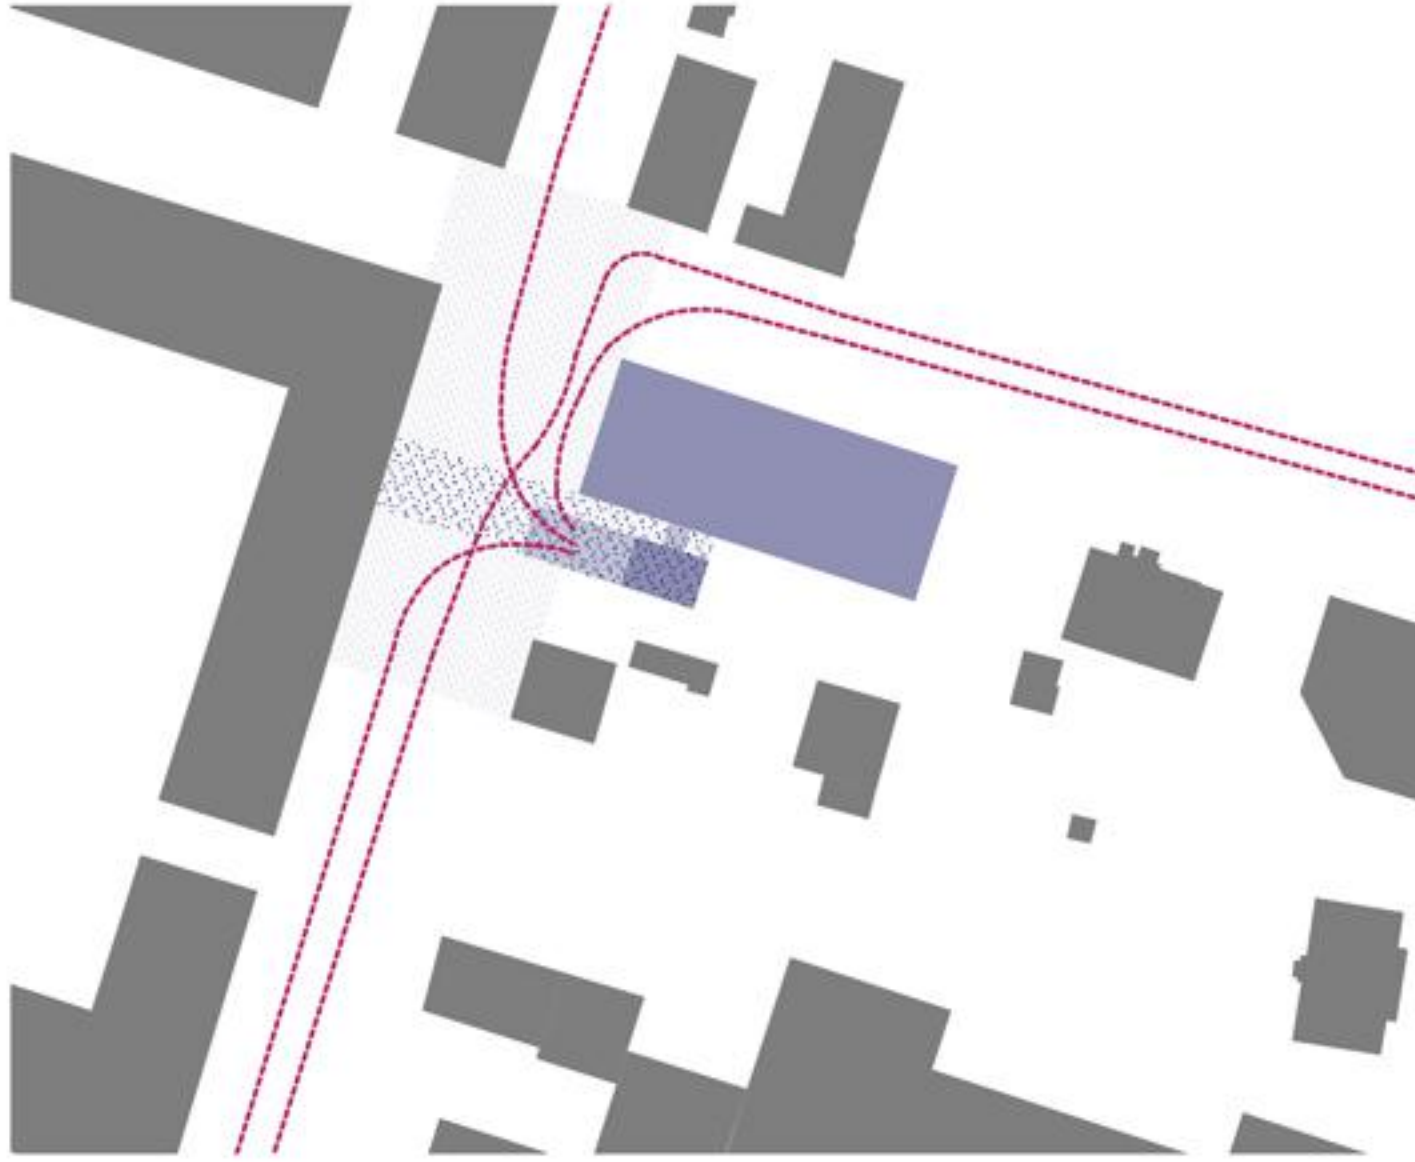

URBANISTIČNA SCHEMA - MORFOLOGIJA

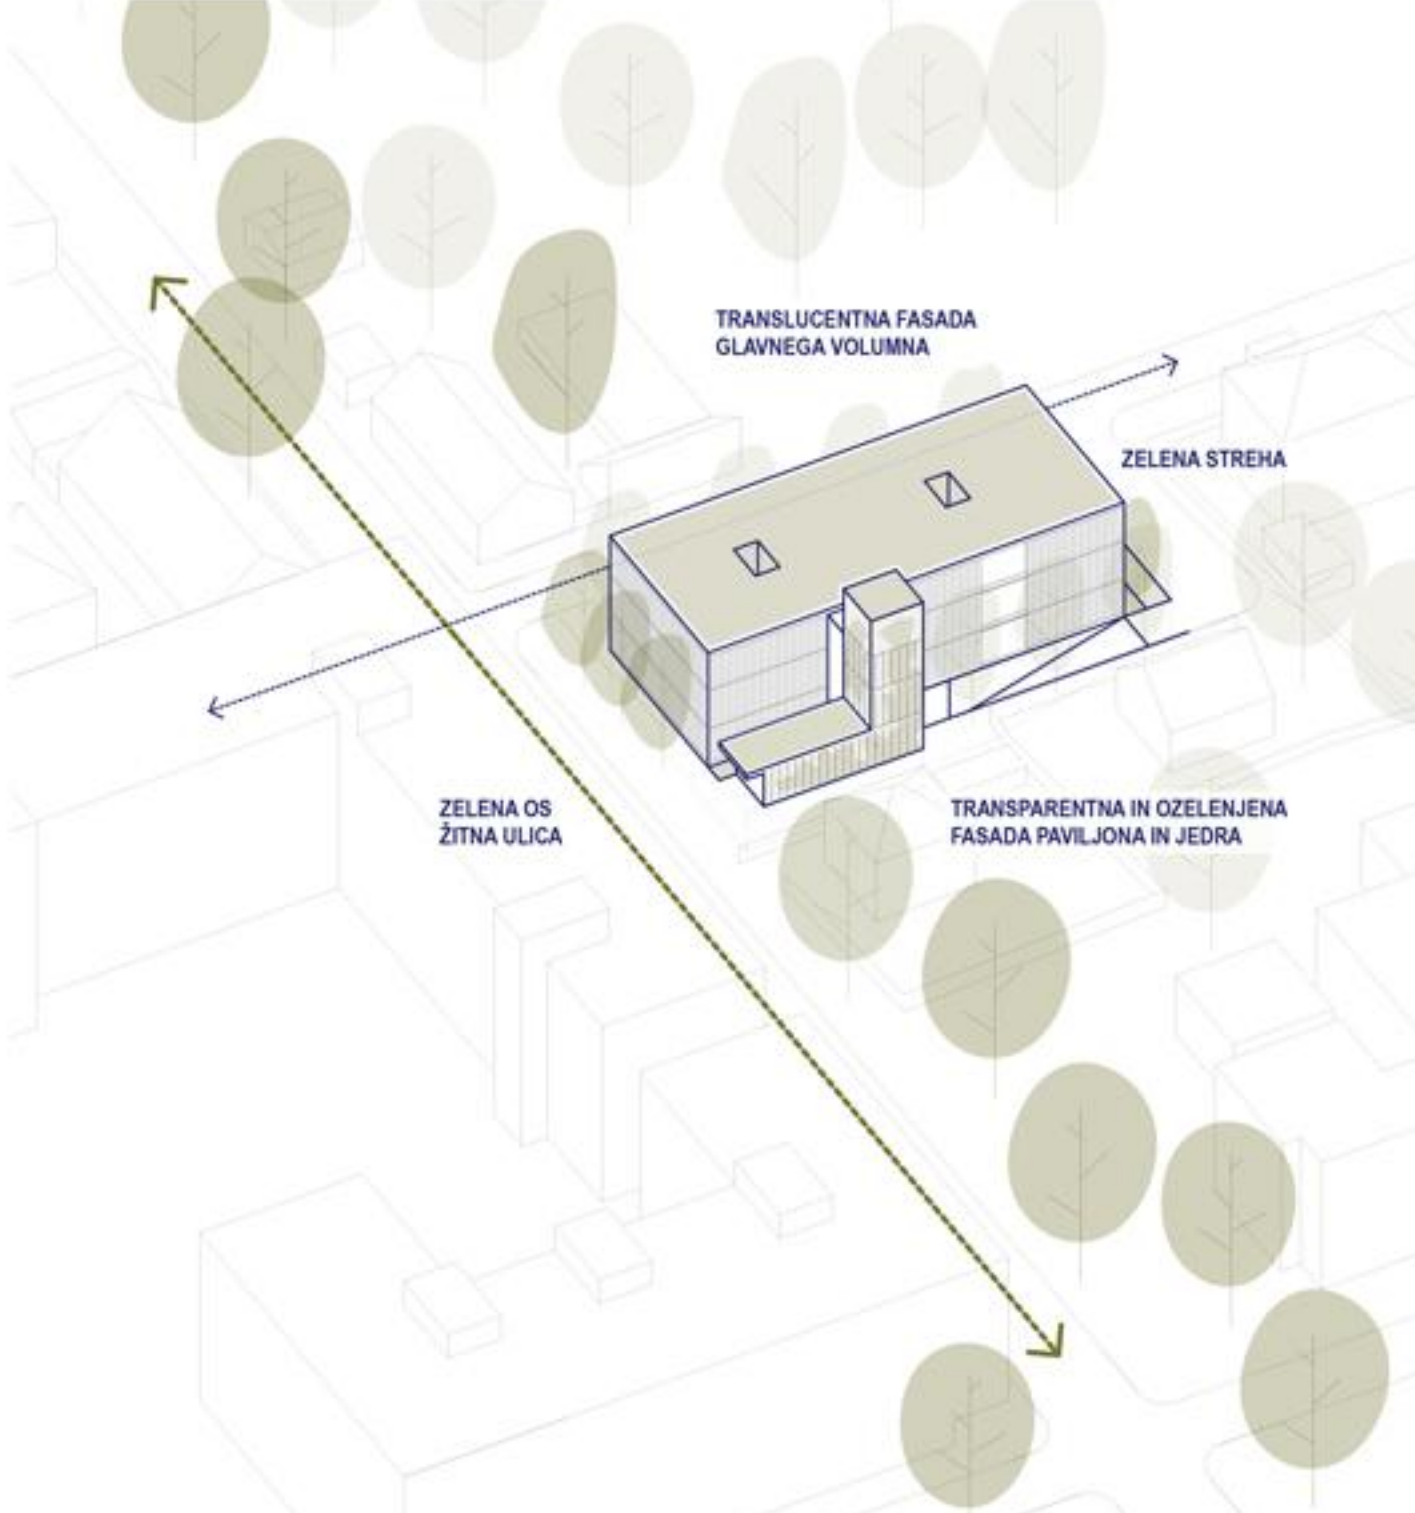

URBANISTIČNA SCHEMA - ZELENJA

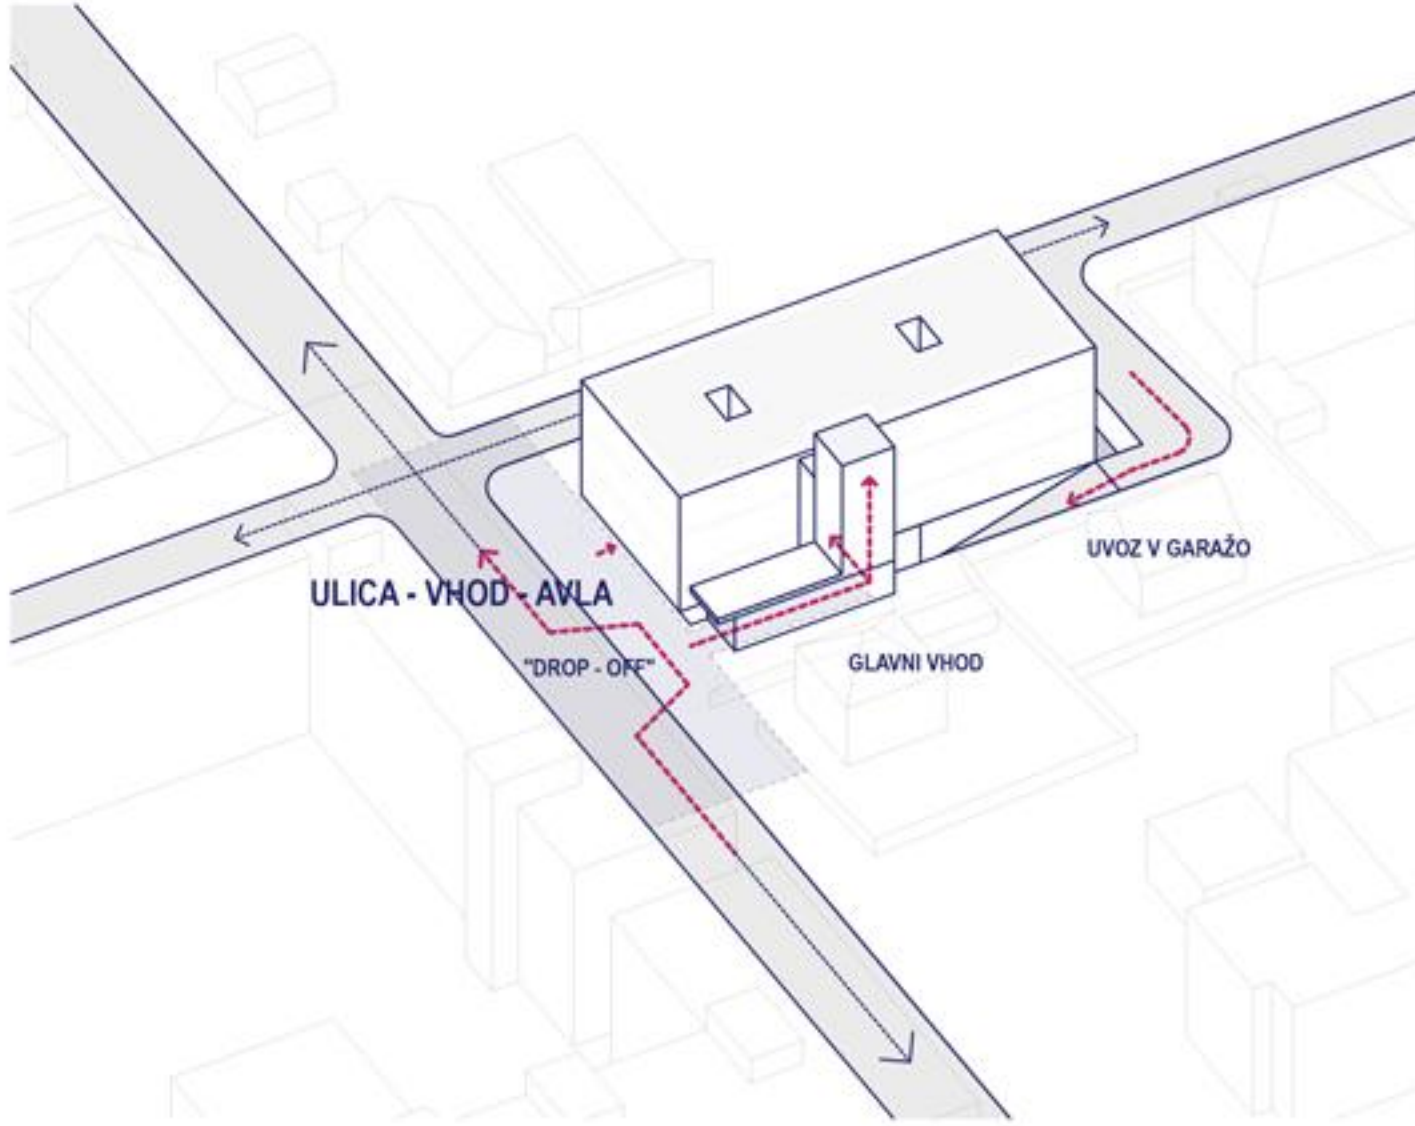

SCHEMA DOSTOPA IN PROMETA



TLORIS 2. NADSTROPJA, M 1:200



POGLED NA ČAKALNICO S SVETLOBNIKOM




TLORIS 1. NADSTROPJA, M 1:200




TLORIS PRITLIČJA, M 1:200



PROGRAMSKA SCHEMA

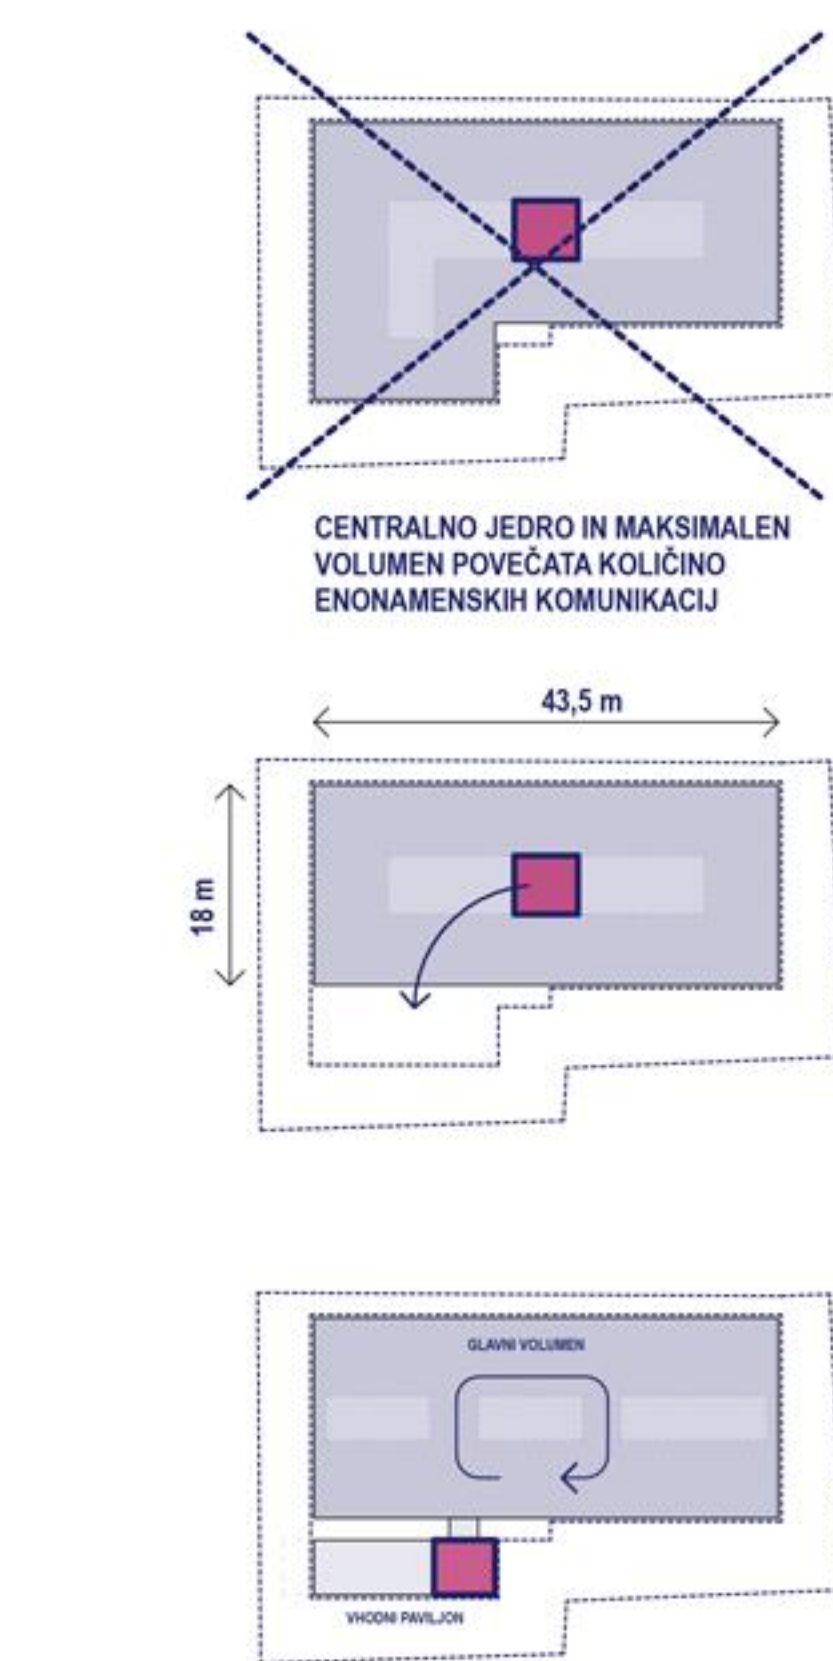

PROGRAMSKA ZASNOVA VOLUMNA

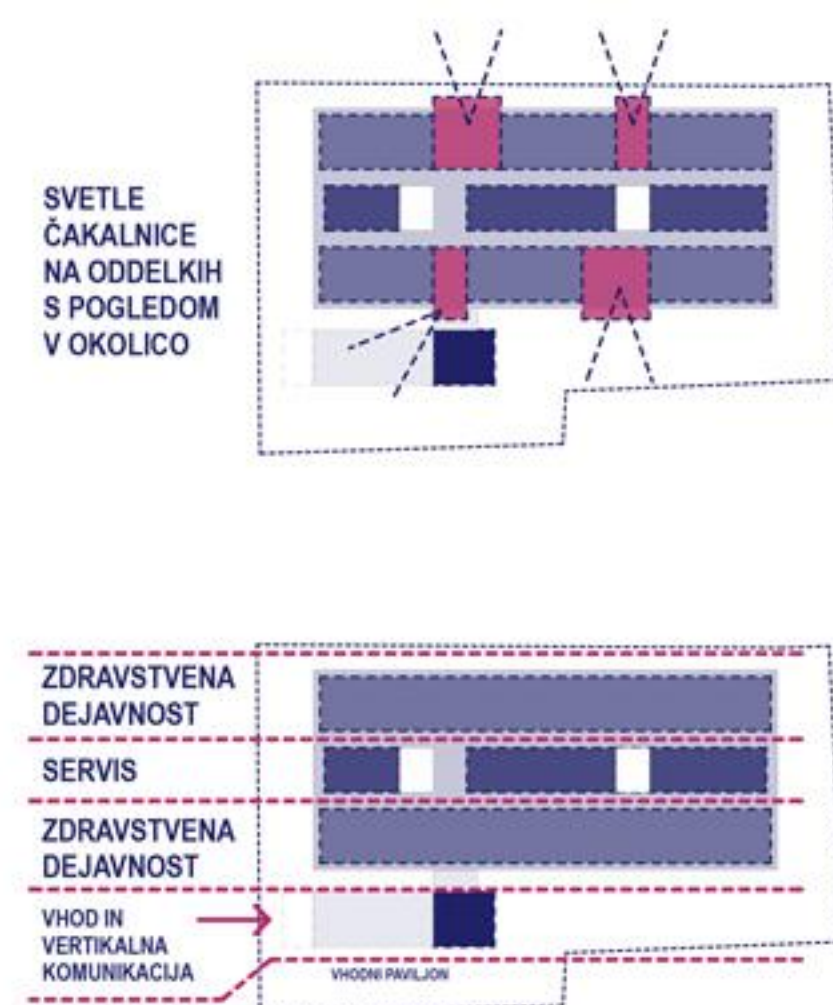

PROGRAMSKA ZASNOVA NADSTROPJA



TLORIS KLETI, M 1:200

SCHEMA KONSTRUKCIJE


SCHEMA VHODOV V PRITLIČJU










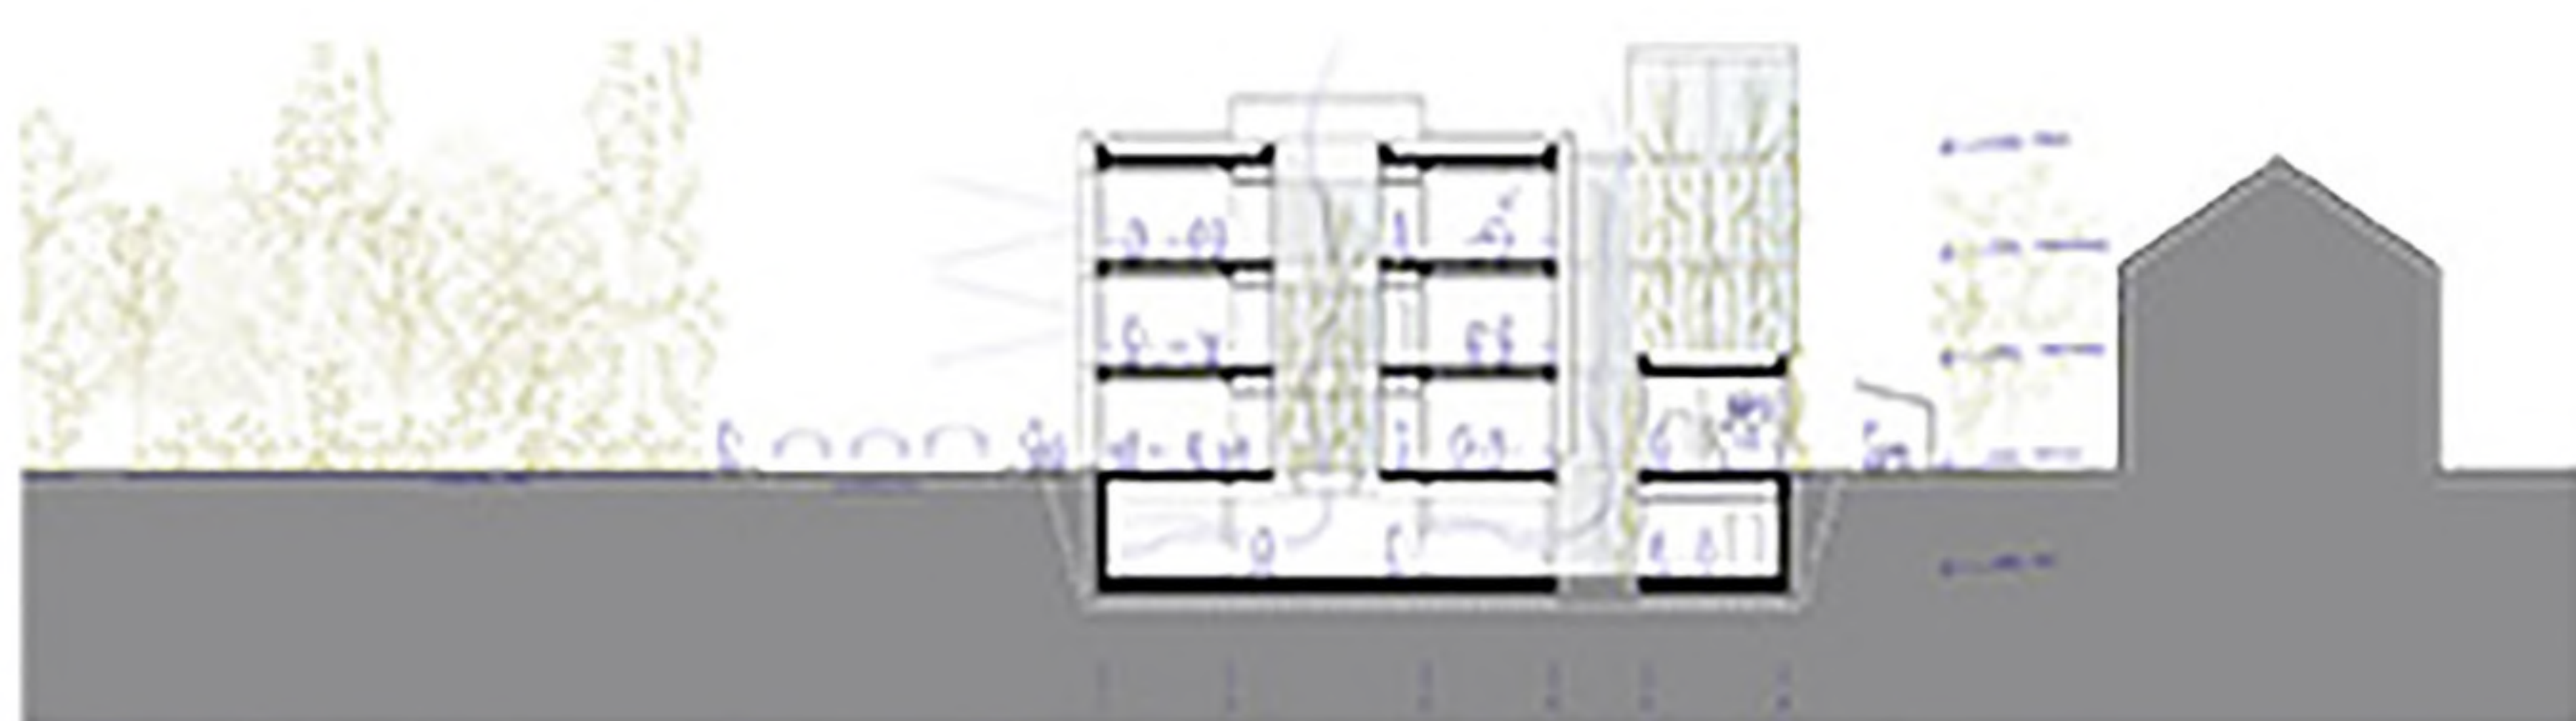


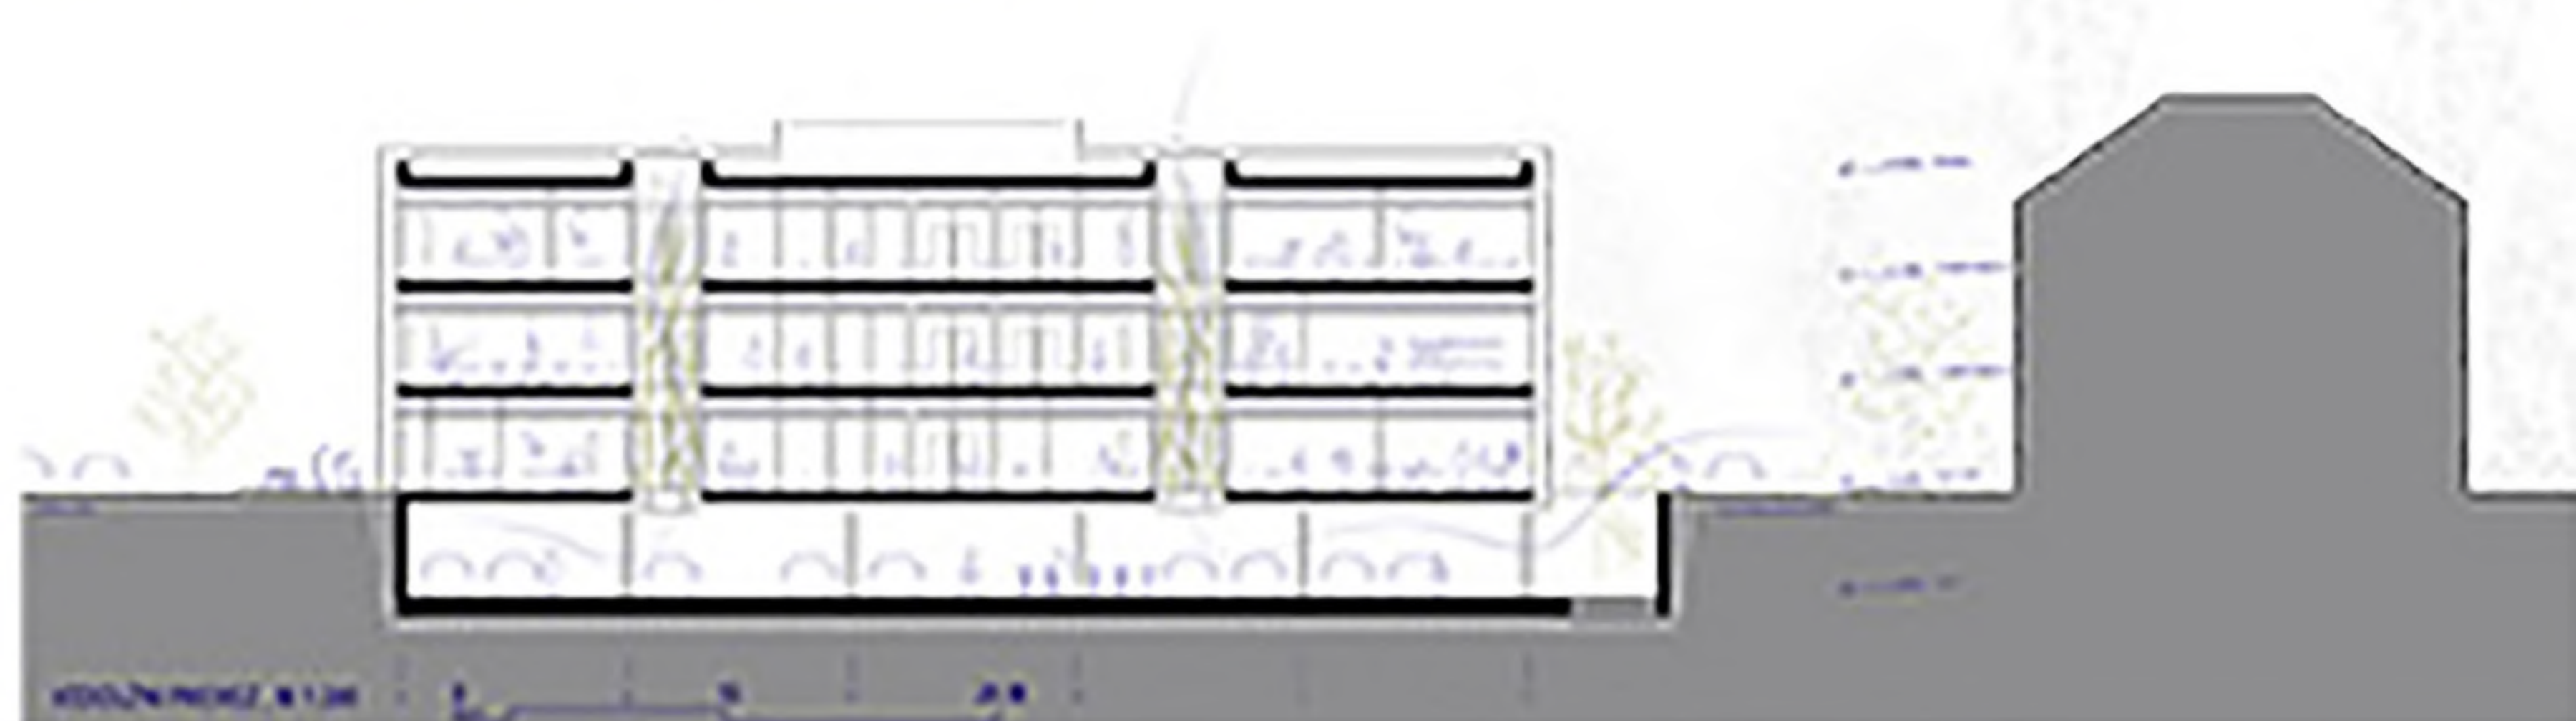


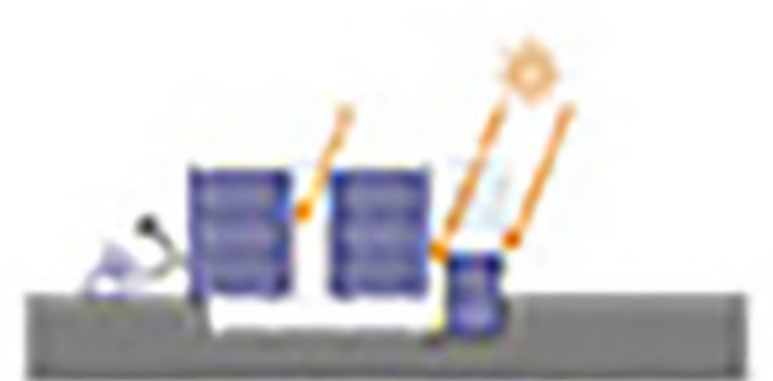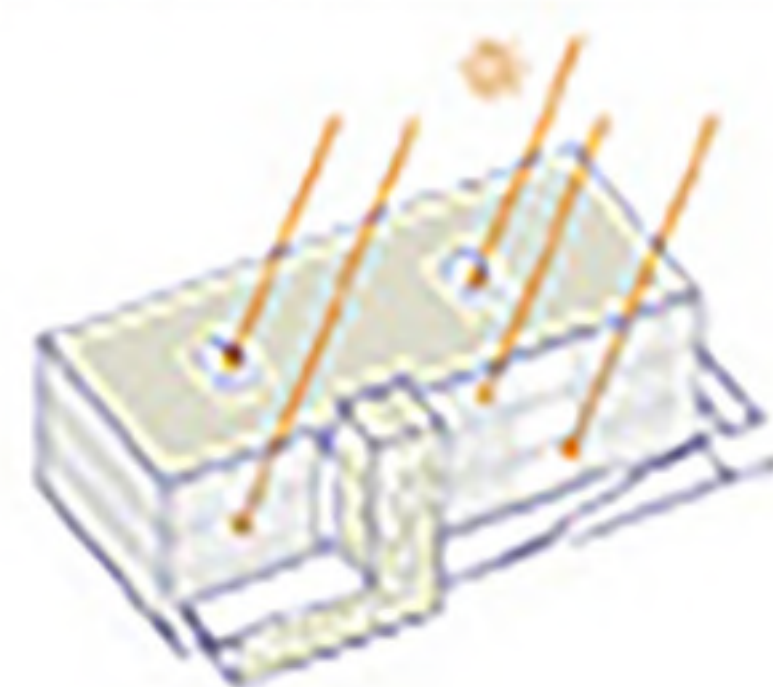











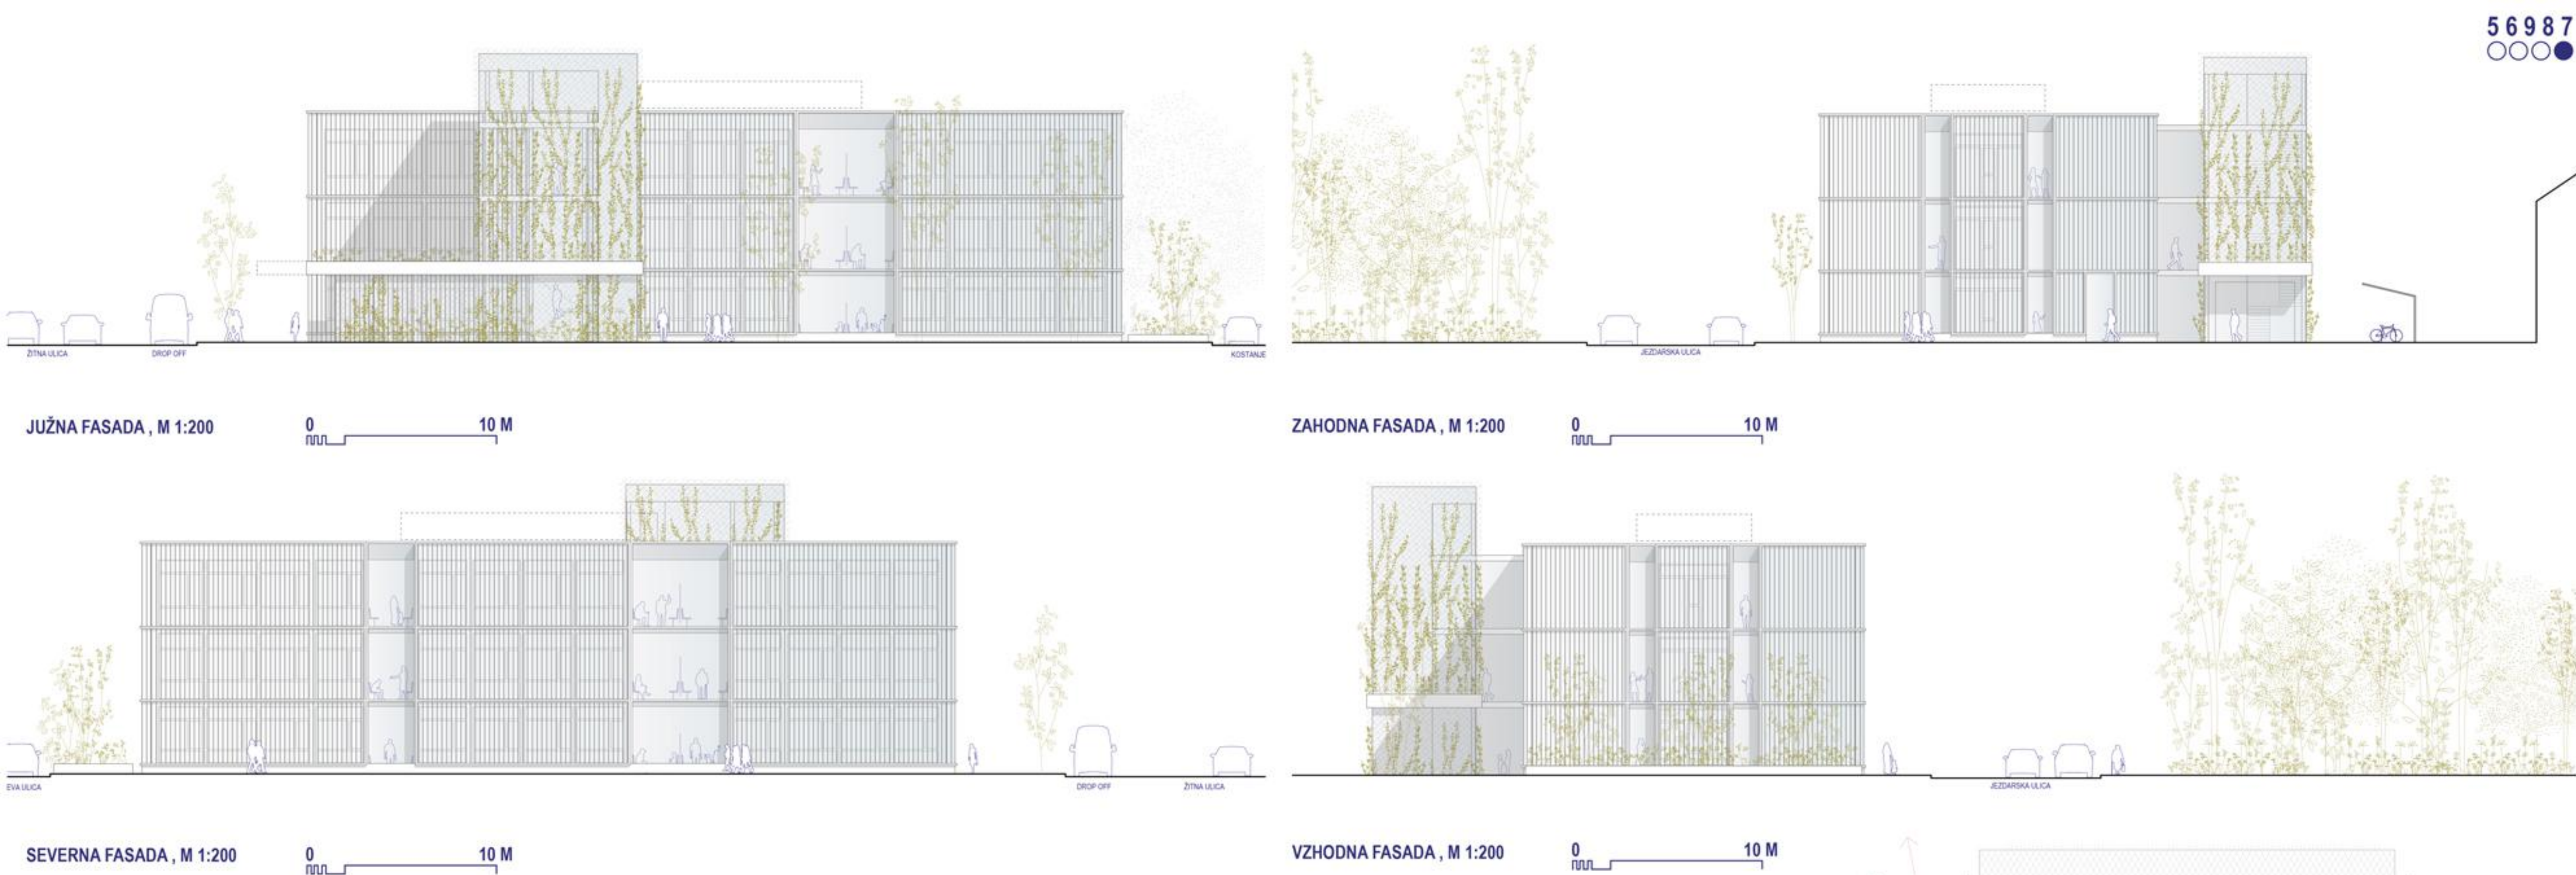

ARHITEKTURNA ZASNOVA OMOGOČA
SENČENJE STEKLENH POVRŠIN, S ČIMER SE
DODATNO OMILI PREGREVANJE STAVBE V
POLETNIH IN JESENSKIH MESECIH.

S PRAVILNO ZASADITVIJO DREVES IN
VZPENJALK OB JUŽNI STRANI OBJEKTA JE
UČINEK SENČENJA ŠE BOLJ INTENZIVEN. ČIM VEČ
POVRŠIN OKOLI OBJEKTA JE OZELENJENIH,
VKLJUČNO Z ATRIJI IN SVETLOBNIKI, KAR VPLIVA
NA DOBRO MIKROKLIMO, POLETI OHLAJA ZRAK V
OKOLICI IN FILTRIRA TRDE DELCE V ZRAKU.

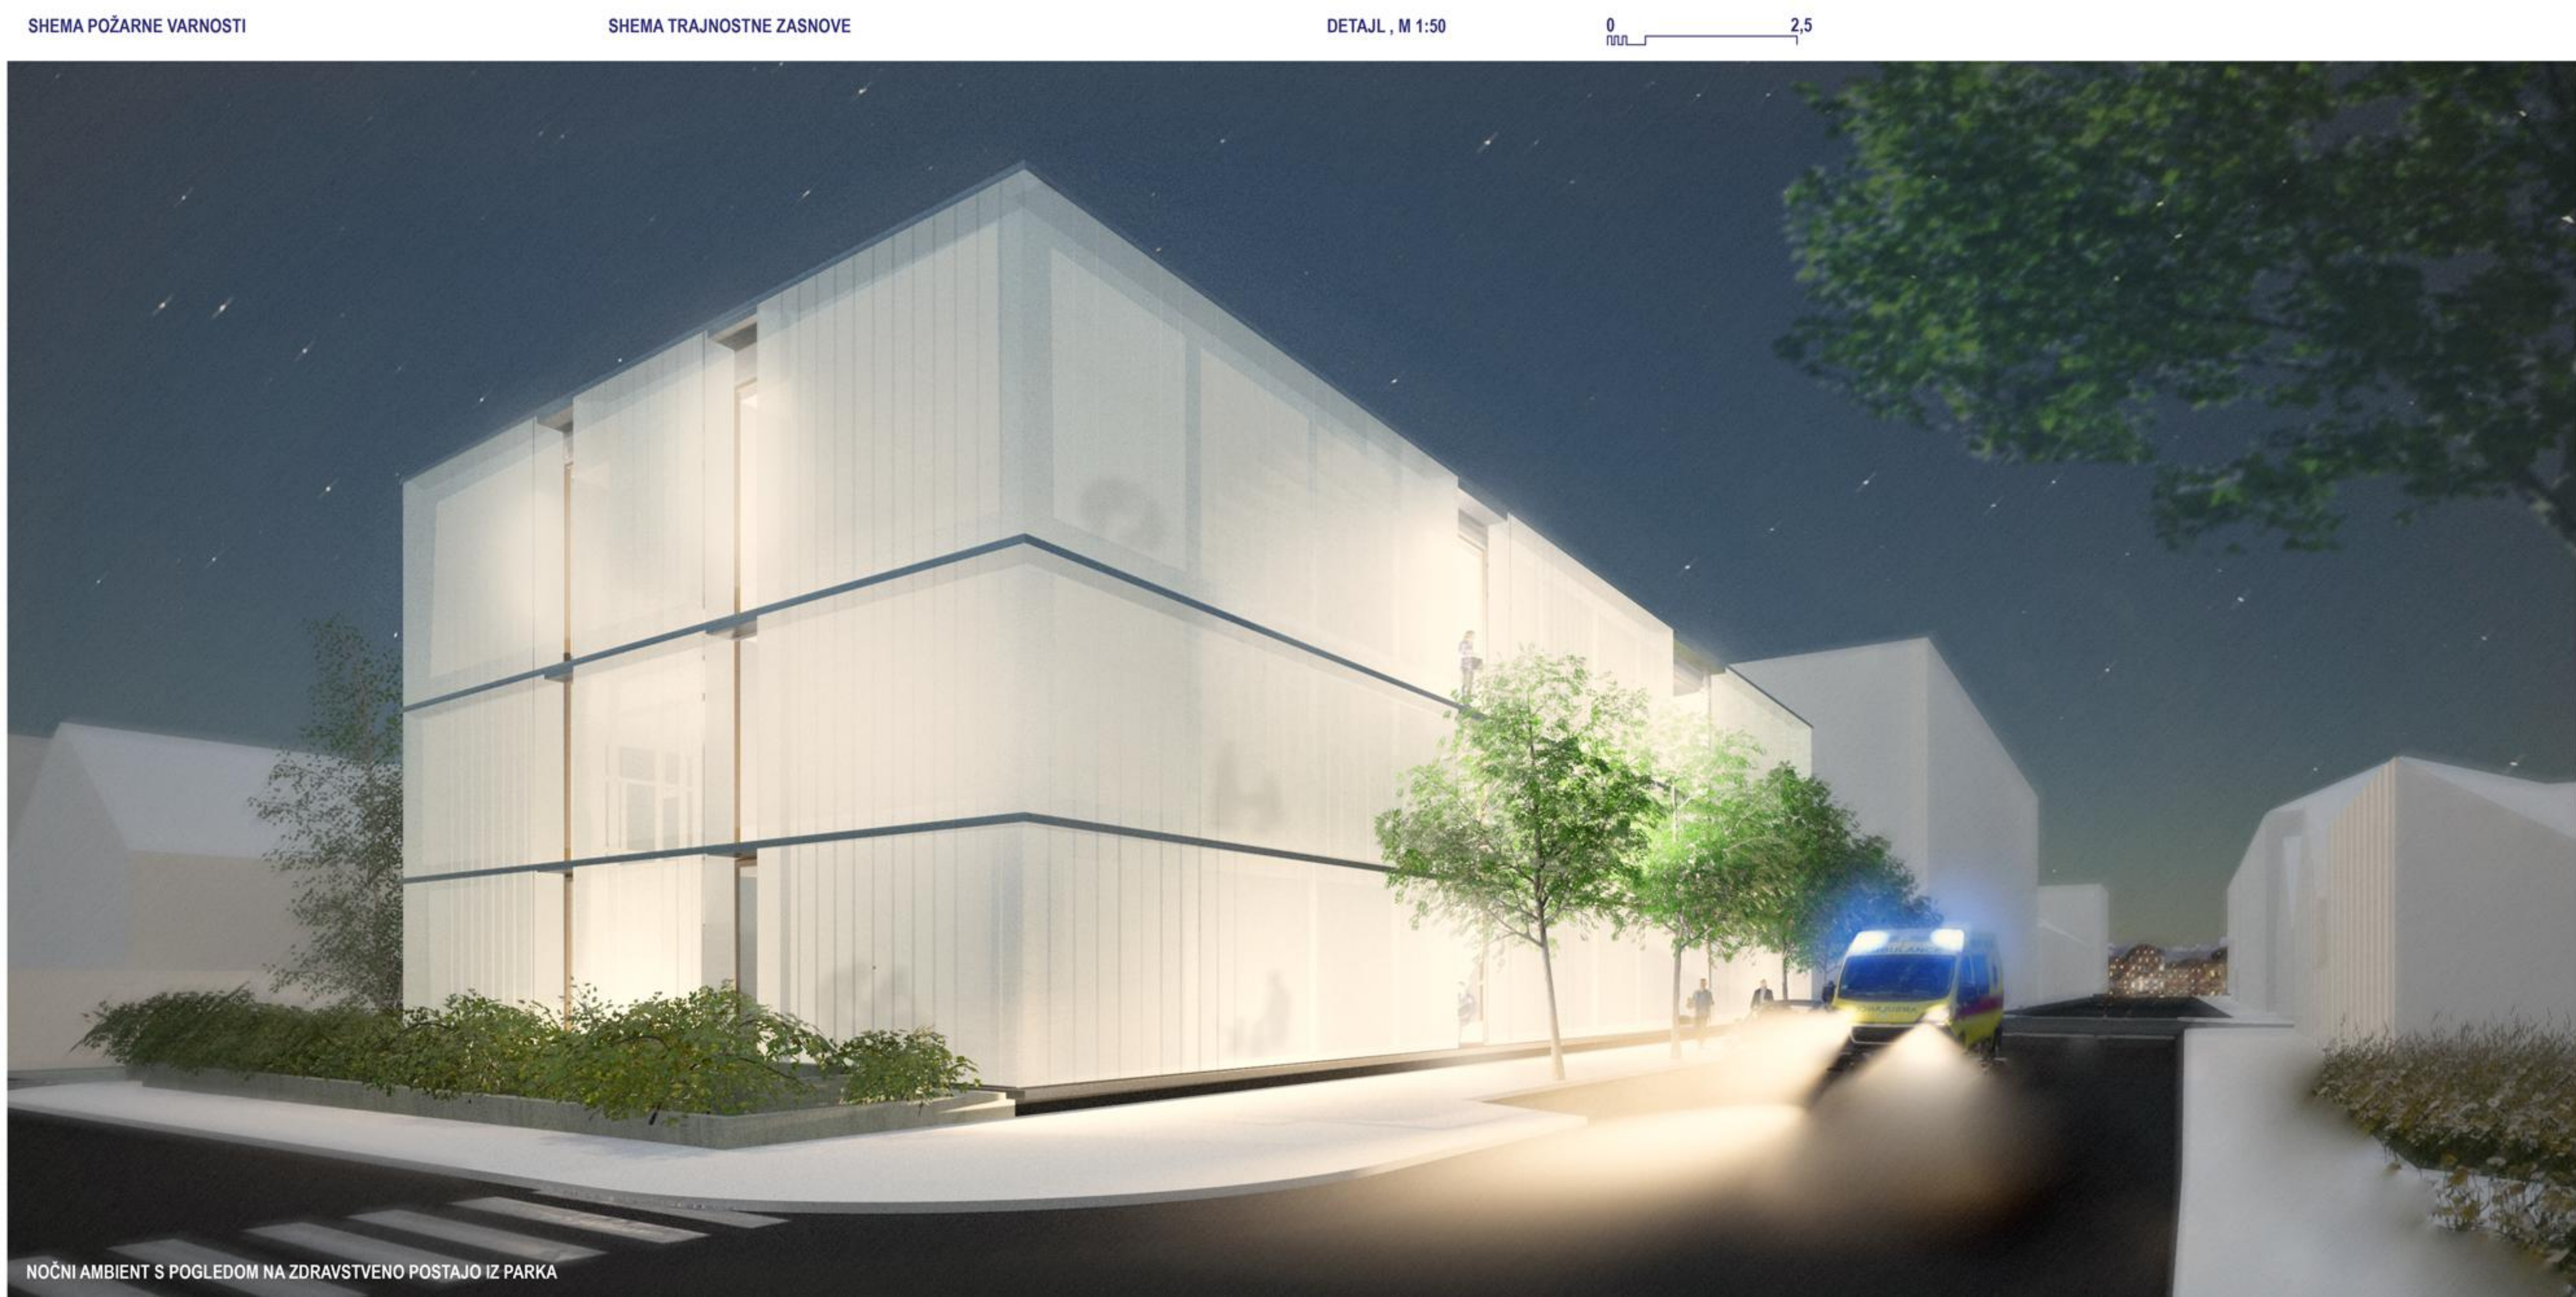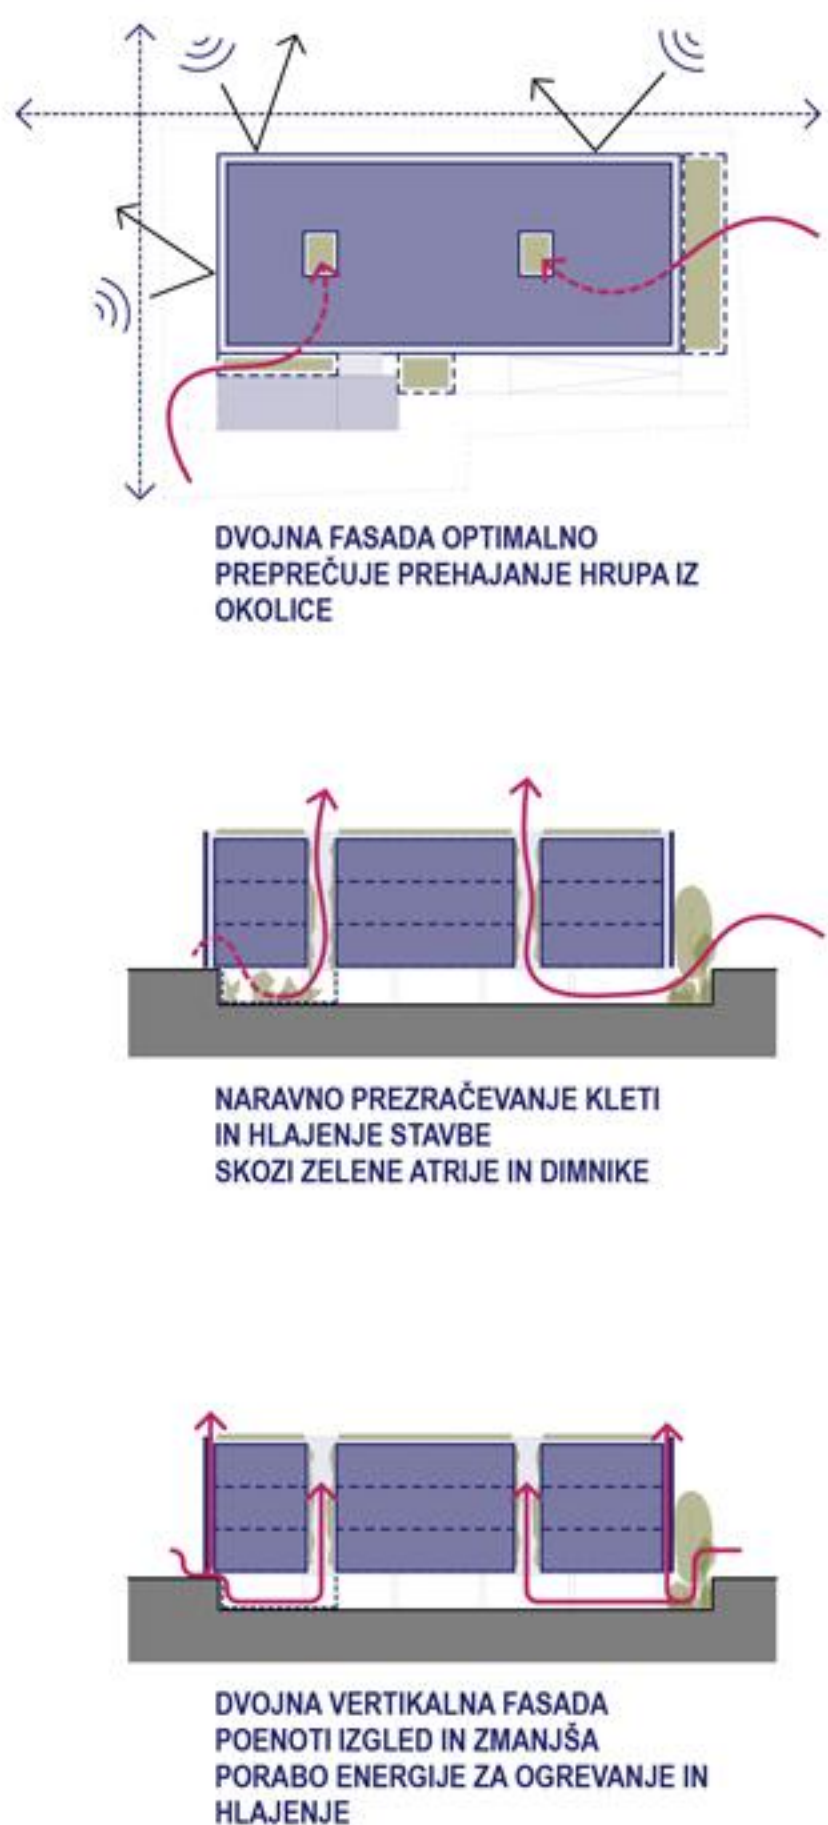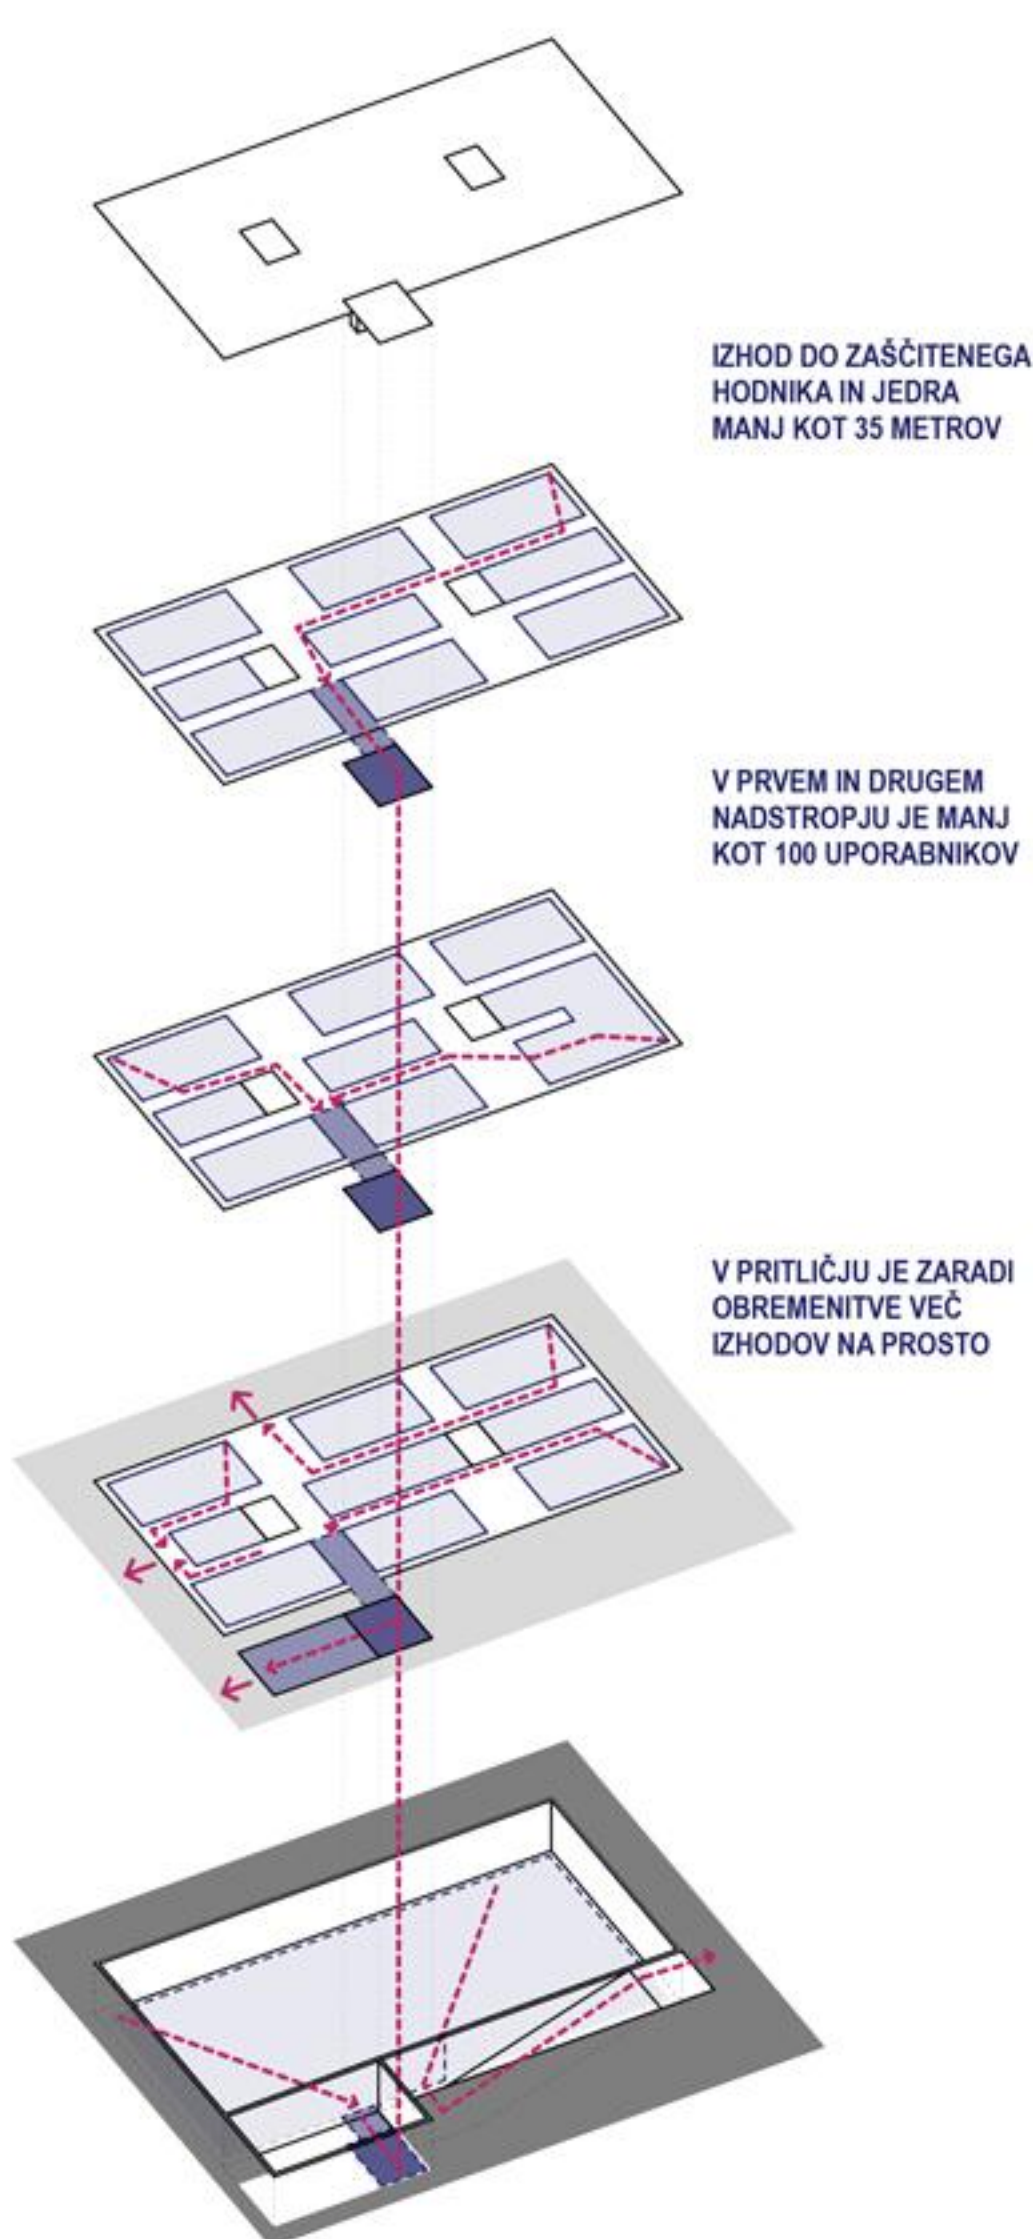

NOČNI AMBIENT S POGLEDOM NA ZDRAVSTVENO POSTAJO IZ PARKA