

Vipava

pravca na wadi

"Naravni okvir mesta Vipave je stik ravninske doline s strmim pobočjem obronkov nanoške planote. Na tem dramatičnem stiku si je pot v ravnico našla reka Vipava, ki je mestu dala ime."



60421



PLASTENJE NARAVNE IN KULTURNE KRAJINE

ZGODOVINSKI RAZVOJ TRGA




do 19. stoletja
Lanthierjev dvorec z baročno poteko od parka do peš cone
povezava na Tabor
cerkev sv. Marka




Bitenčev poseg
nov zahodni rob trga oblikuje linija pultov in zeleno ostroje




obstoječe stanje
zahodna linija trga ni definirana
atrij + servis
nedefiniran rob ?
portal na prvotnem mestu
brez navočne

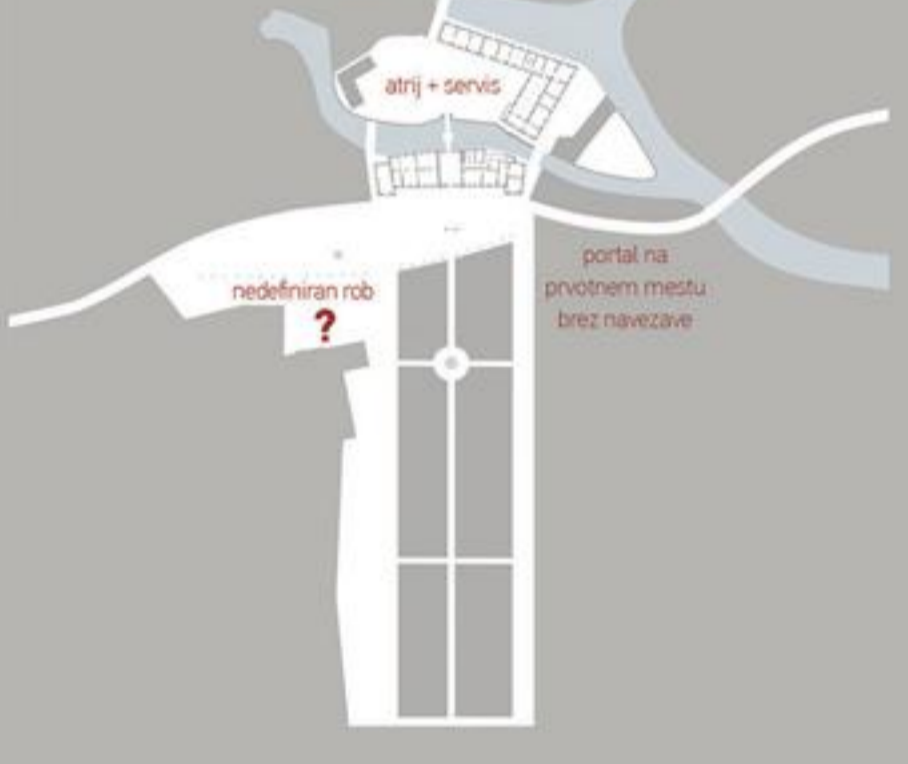

predlagana rešitev
nadajevanje zahodne linije trga
vzpostavitev prvotne
povezave na
najstarejši del naselja
remontiranica na
cerkvi sv. Marka
park in trg se
prepletata v širaku

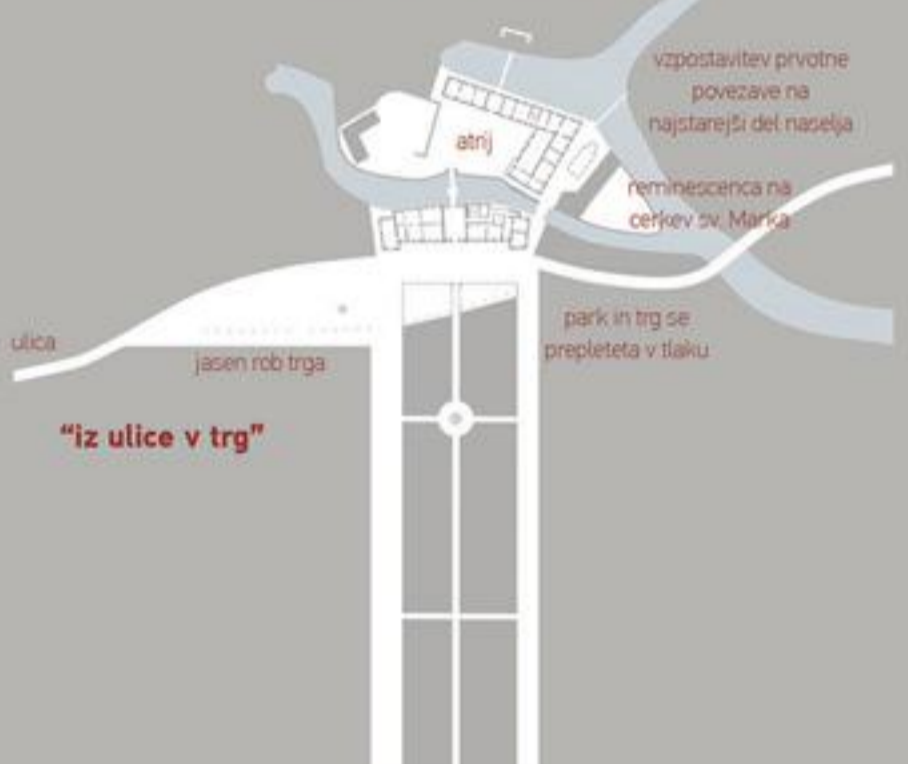


SHEMA ZELENJA

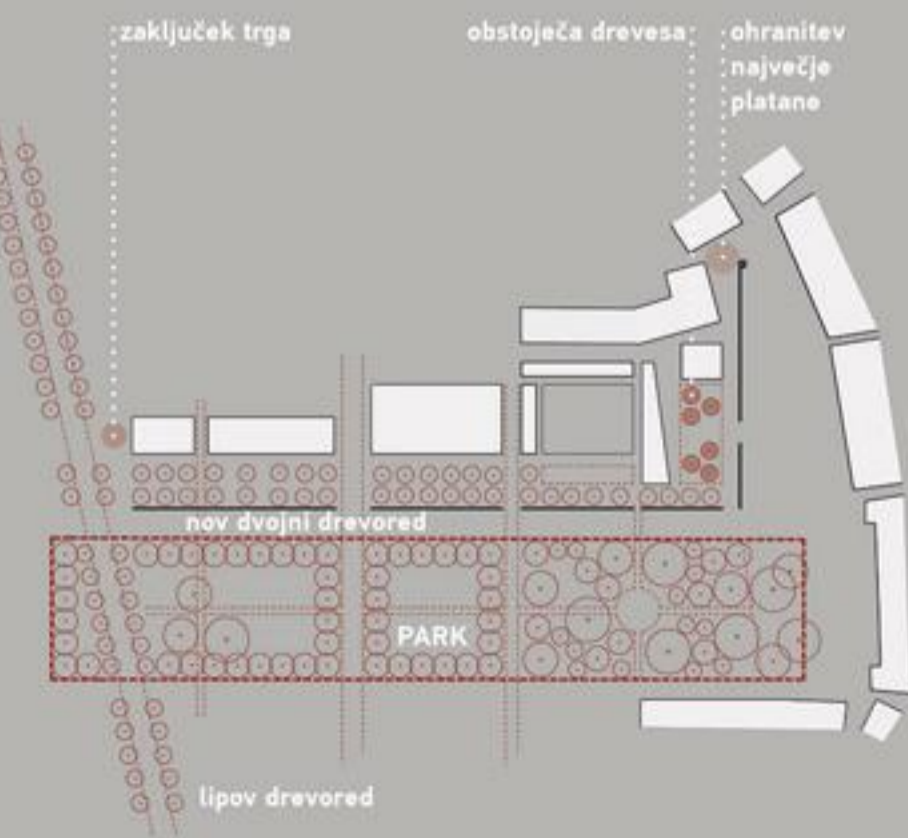



zaključek trga
obstoječa drevesa:
ohranitev
največje
plastane

SHEMA PROMETA

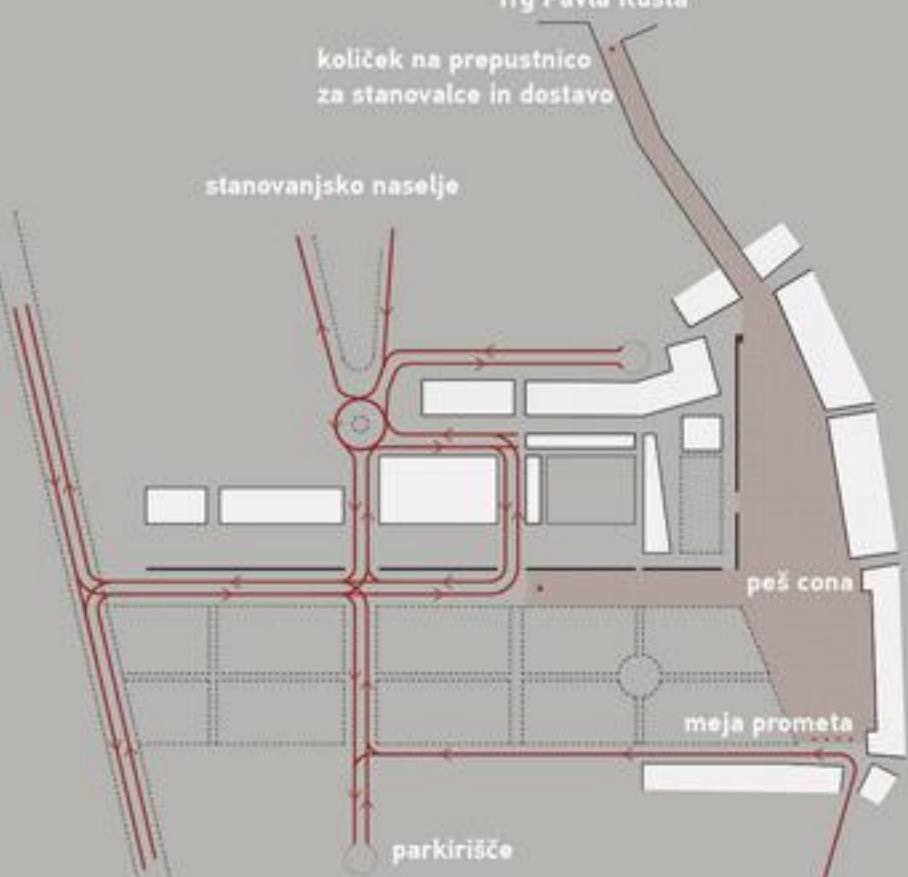

Trg Pavla Rušta
količek na prepustnico
za stanovalce in dostavo
stanovnjško naselje
peš cona
meja prometa
parkirišče

situacija 1 : 1000

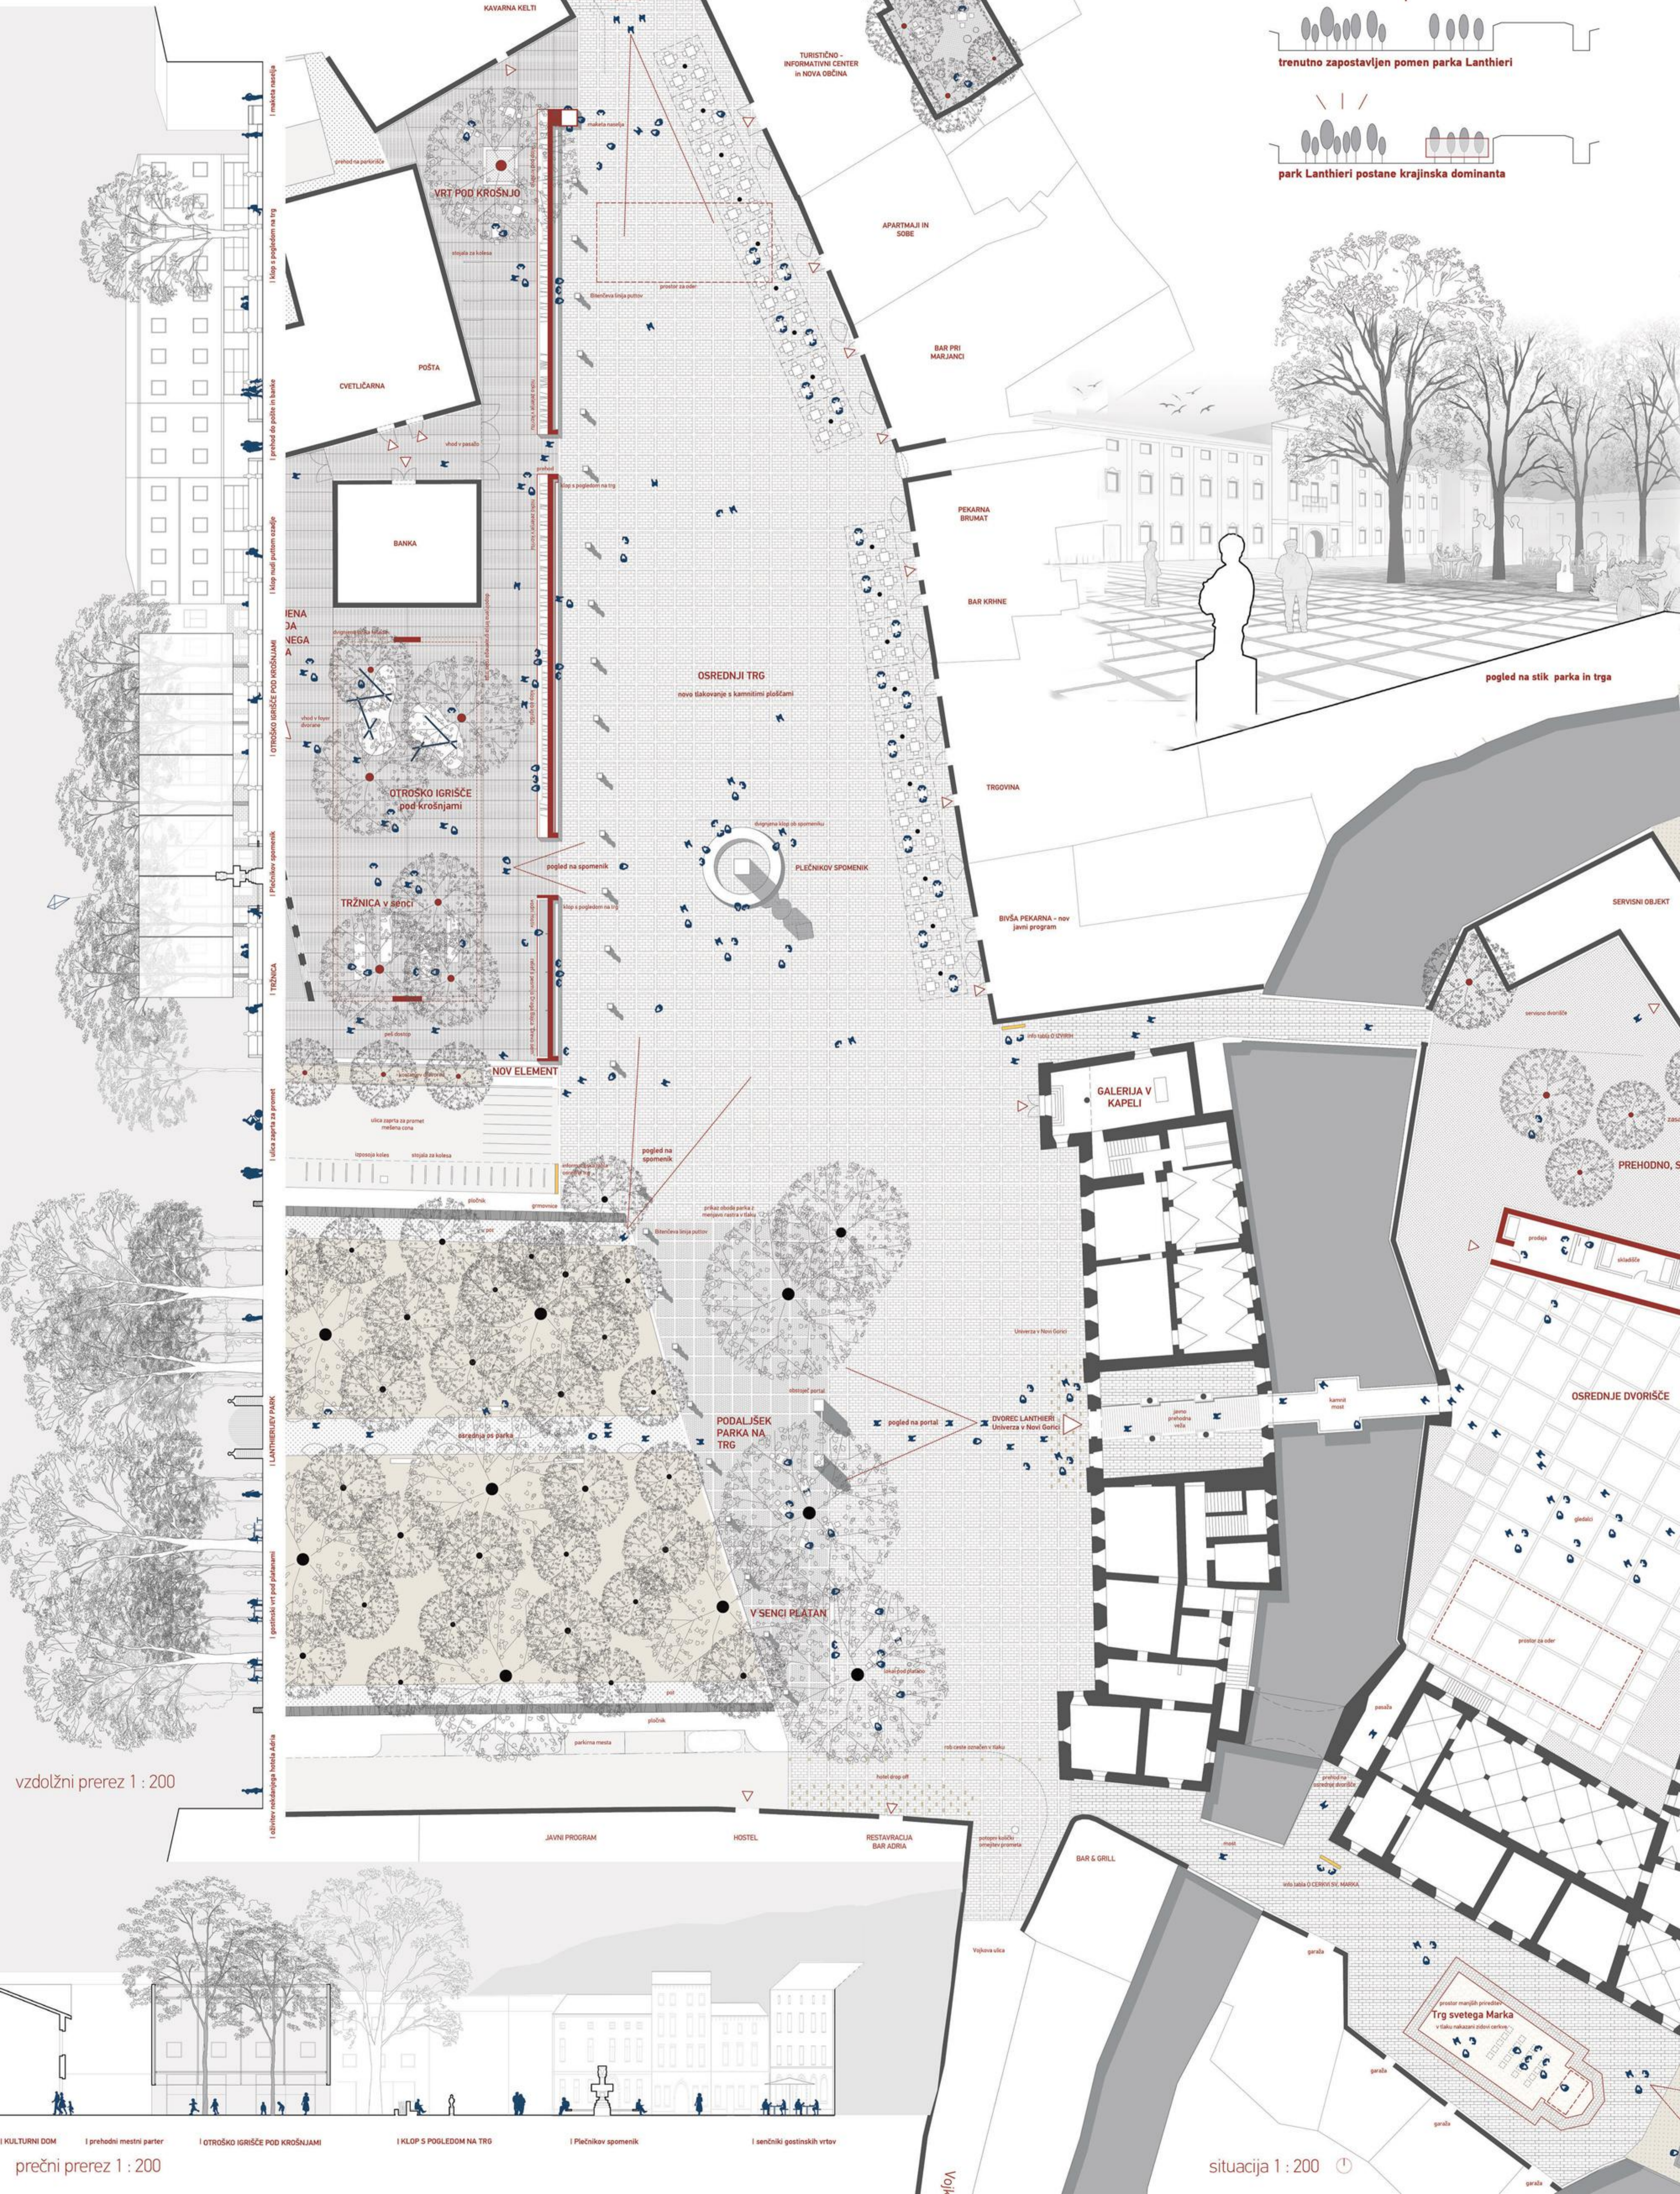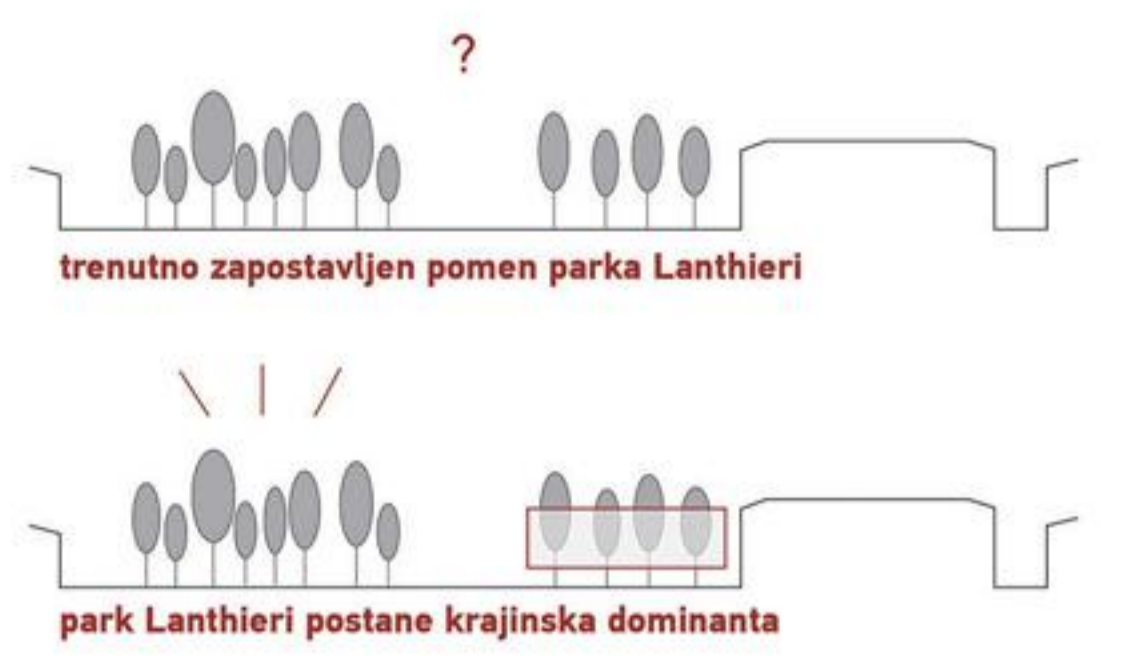

vzdolžni prerez 1 : 200

prečni prerez 1 : 200



situacija 1 : 200


pano 3 | 60421

Območje B in C

SCENARIJ PRIRREDITEV V VIPAVI

- 4 projekcija
film pod zvezdami
- 1 glavni oder
Vipavska trgatav
veliki sejumi
večji koncerti
kulturne prireditve
športni dogodki
- 6 kulturna dvorana
filmski večeri
kulturne prireditve
podelitev diplom
- 3 Trg sv. Marka
necialni
jazz večeri
študentski dogodki
- 2 Lanthierjev atrij
filmski večeri
večji koncerti
kulturne prireditve
- 5 nov paviljon
filmski večeri
večji koncerti
kulturne prireditve
jazz večeri

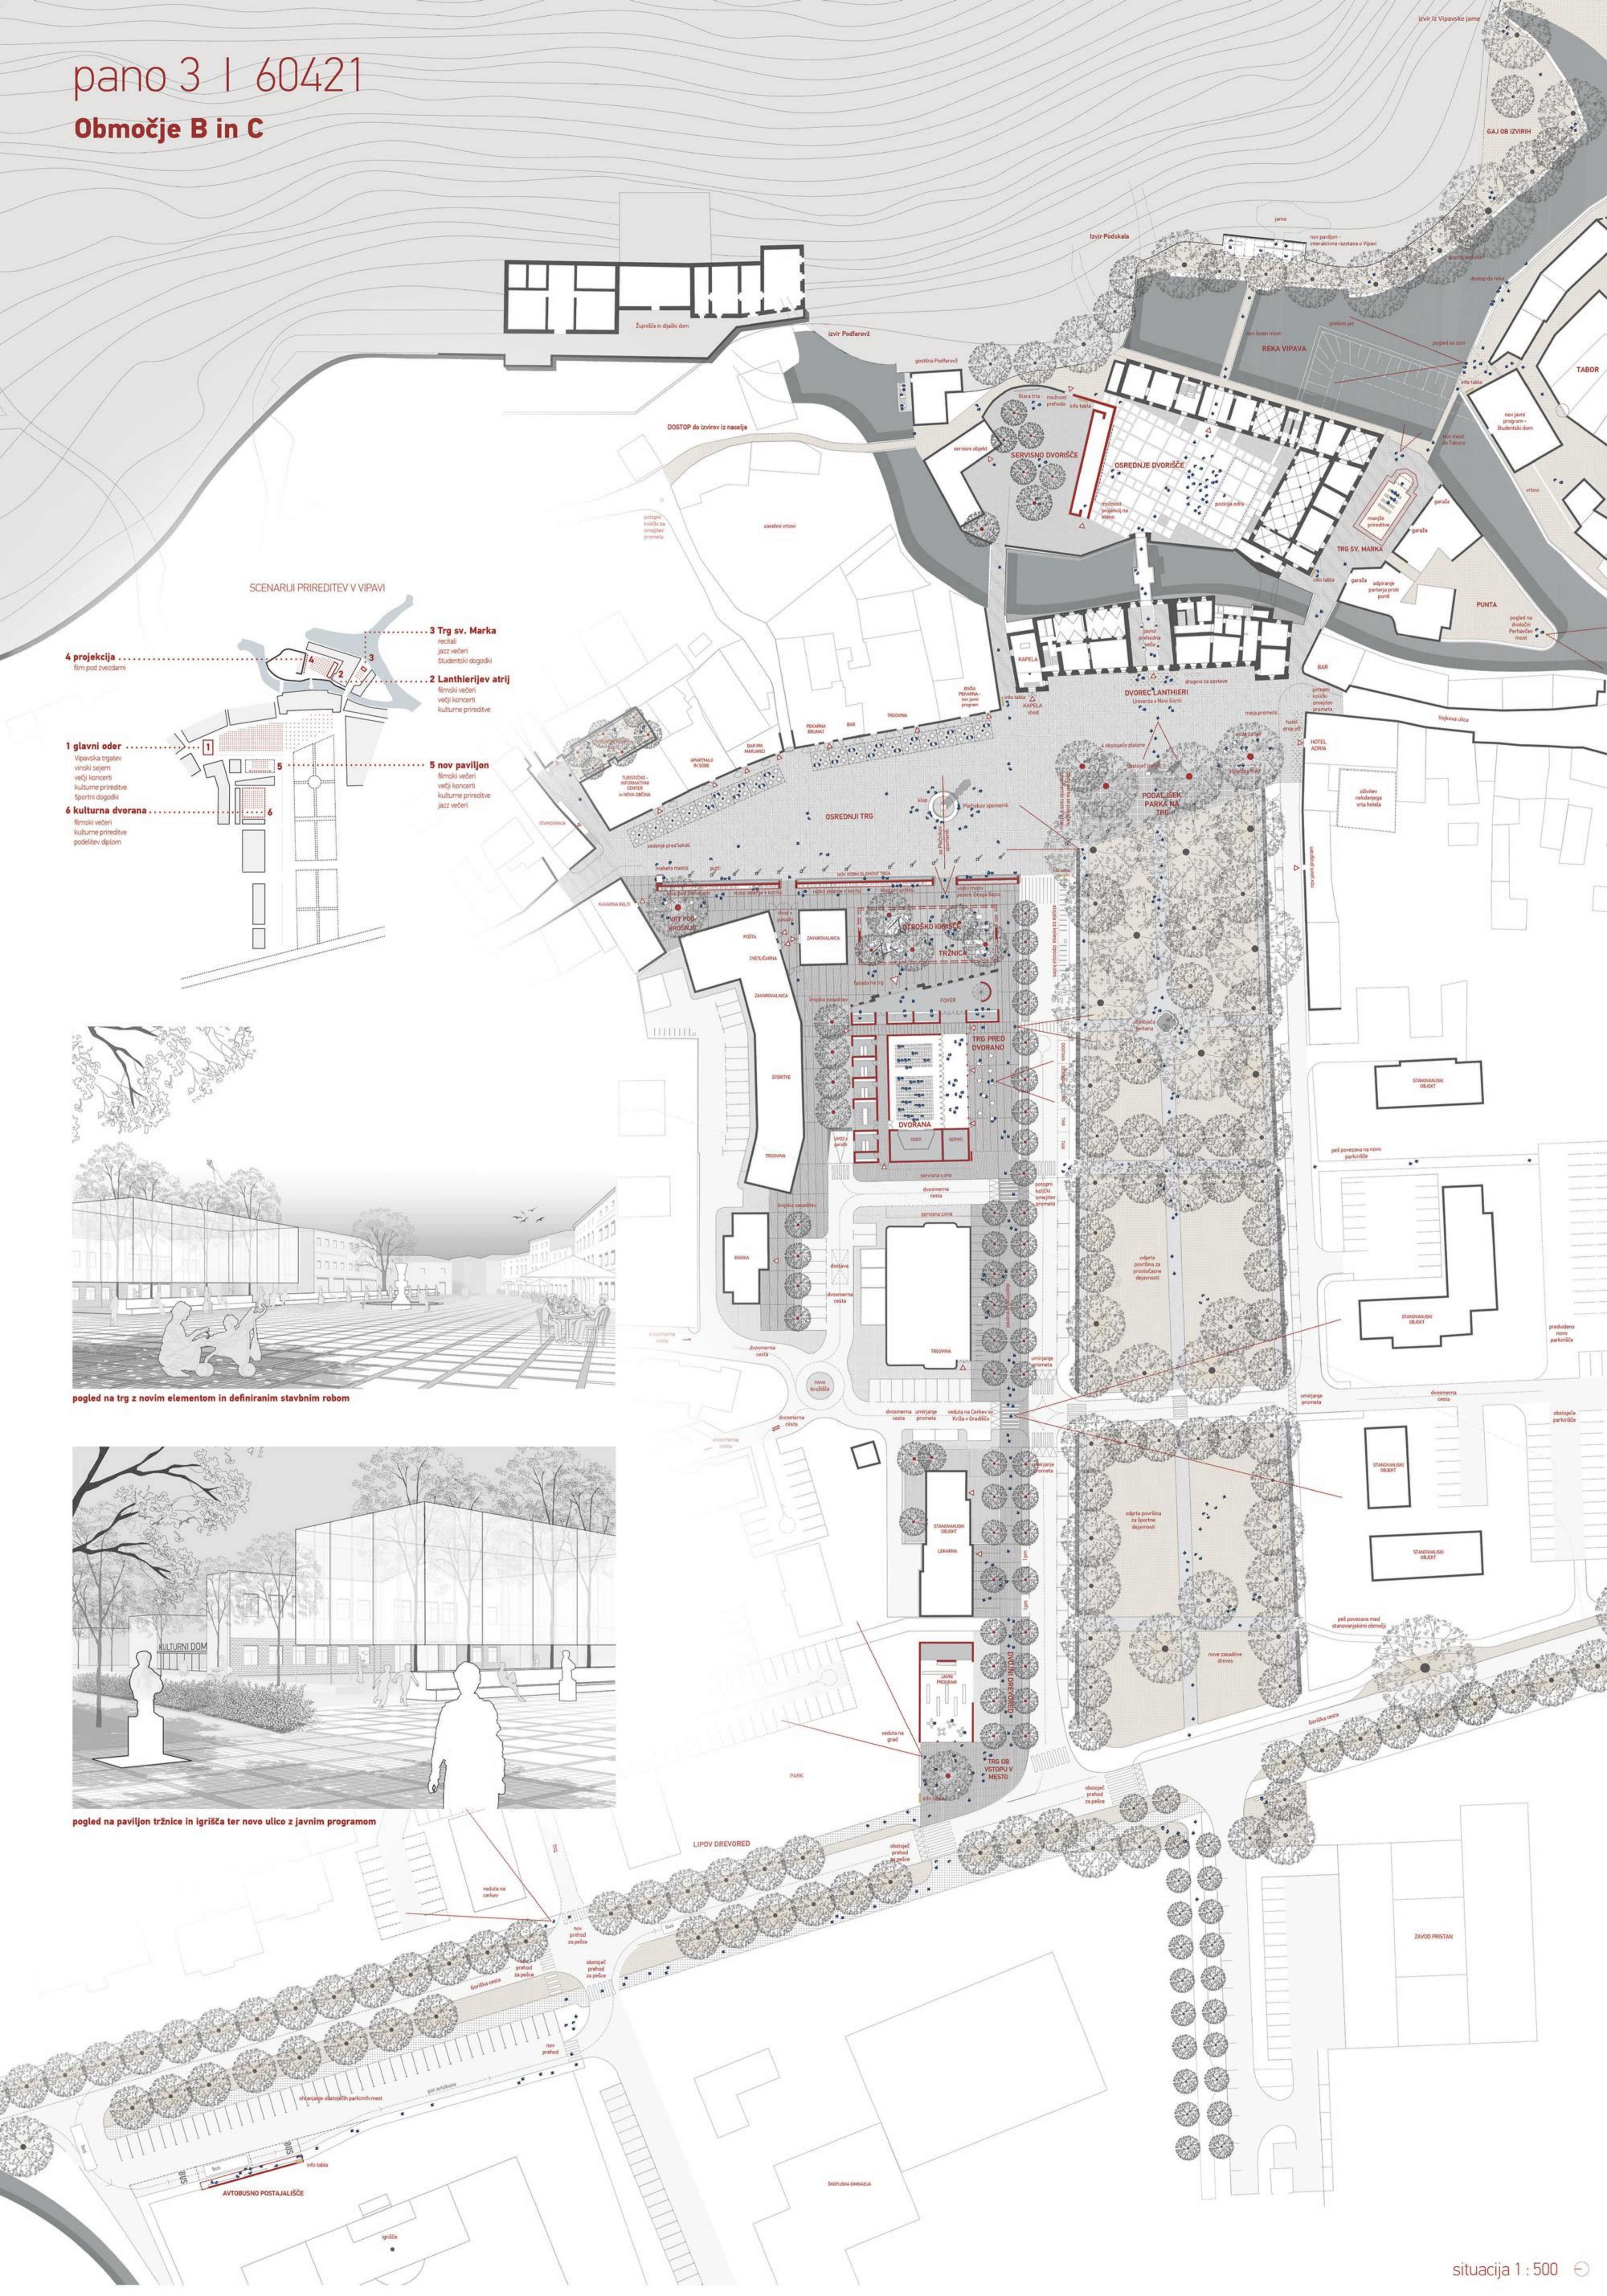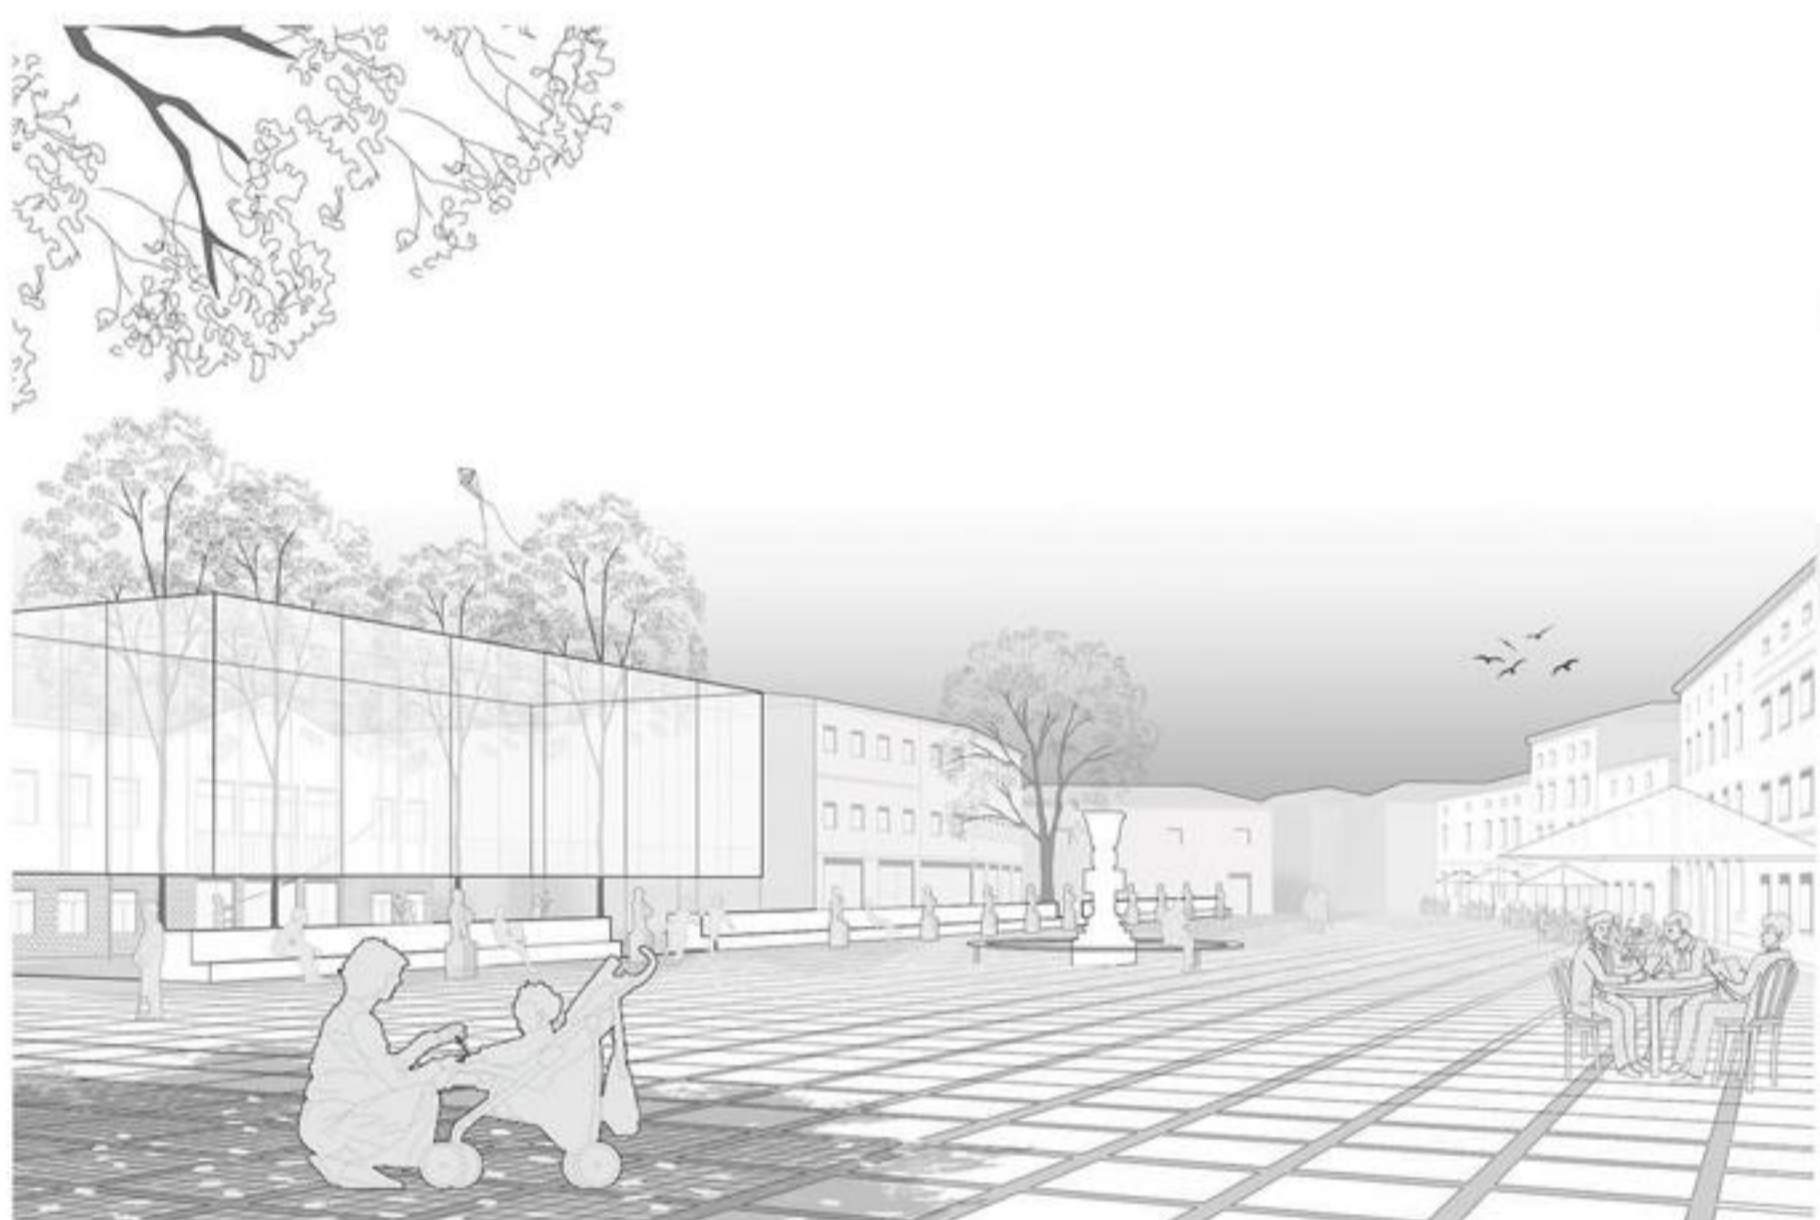


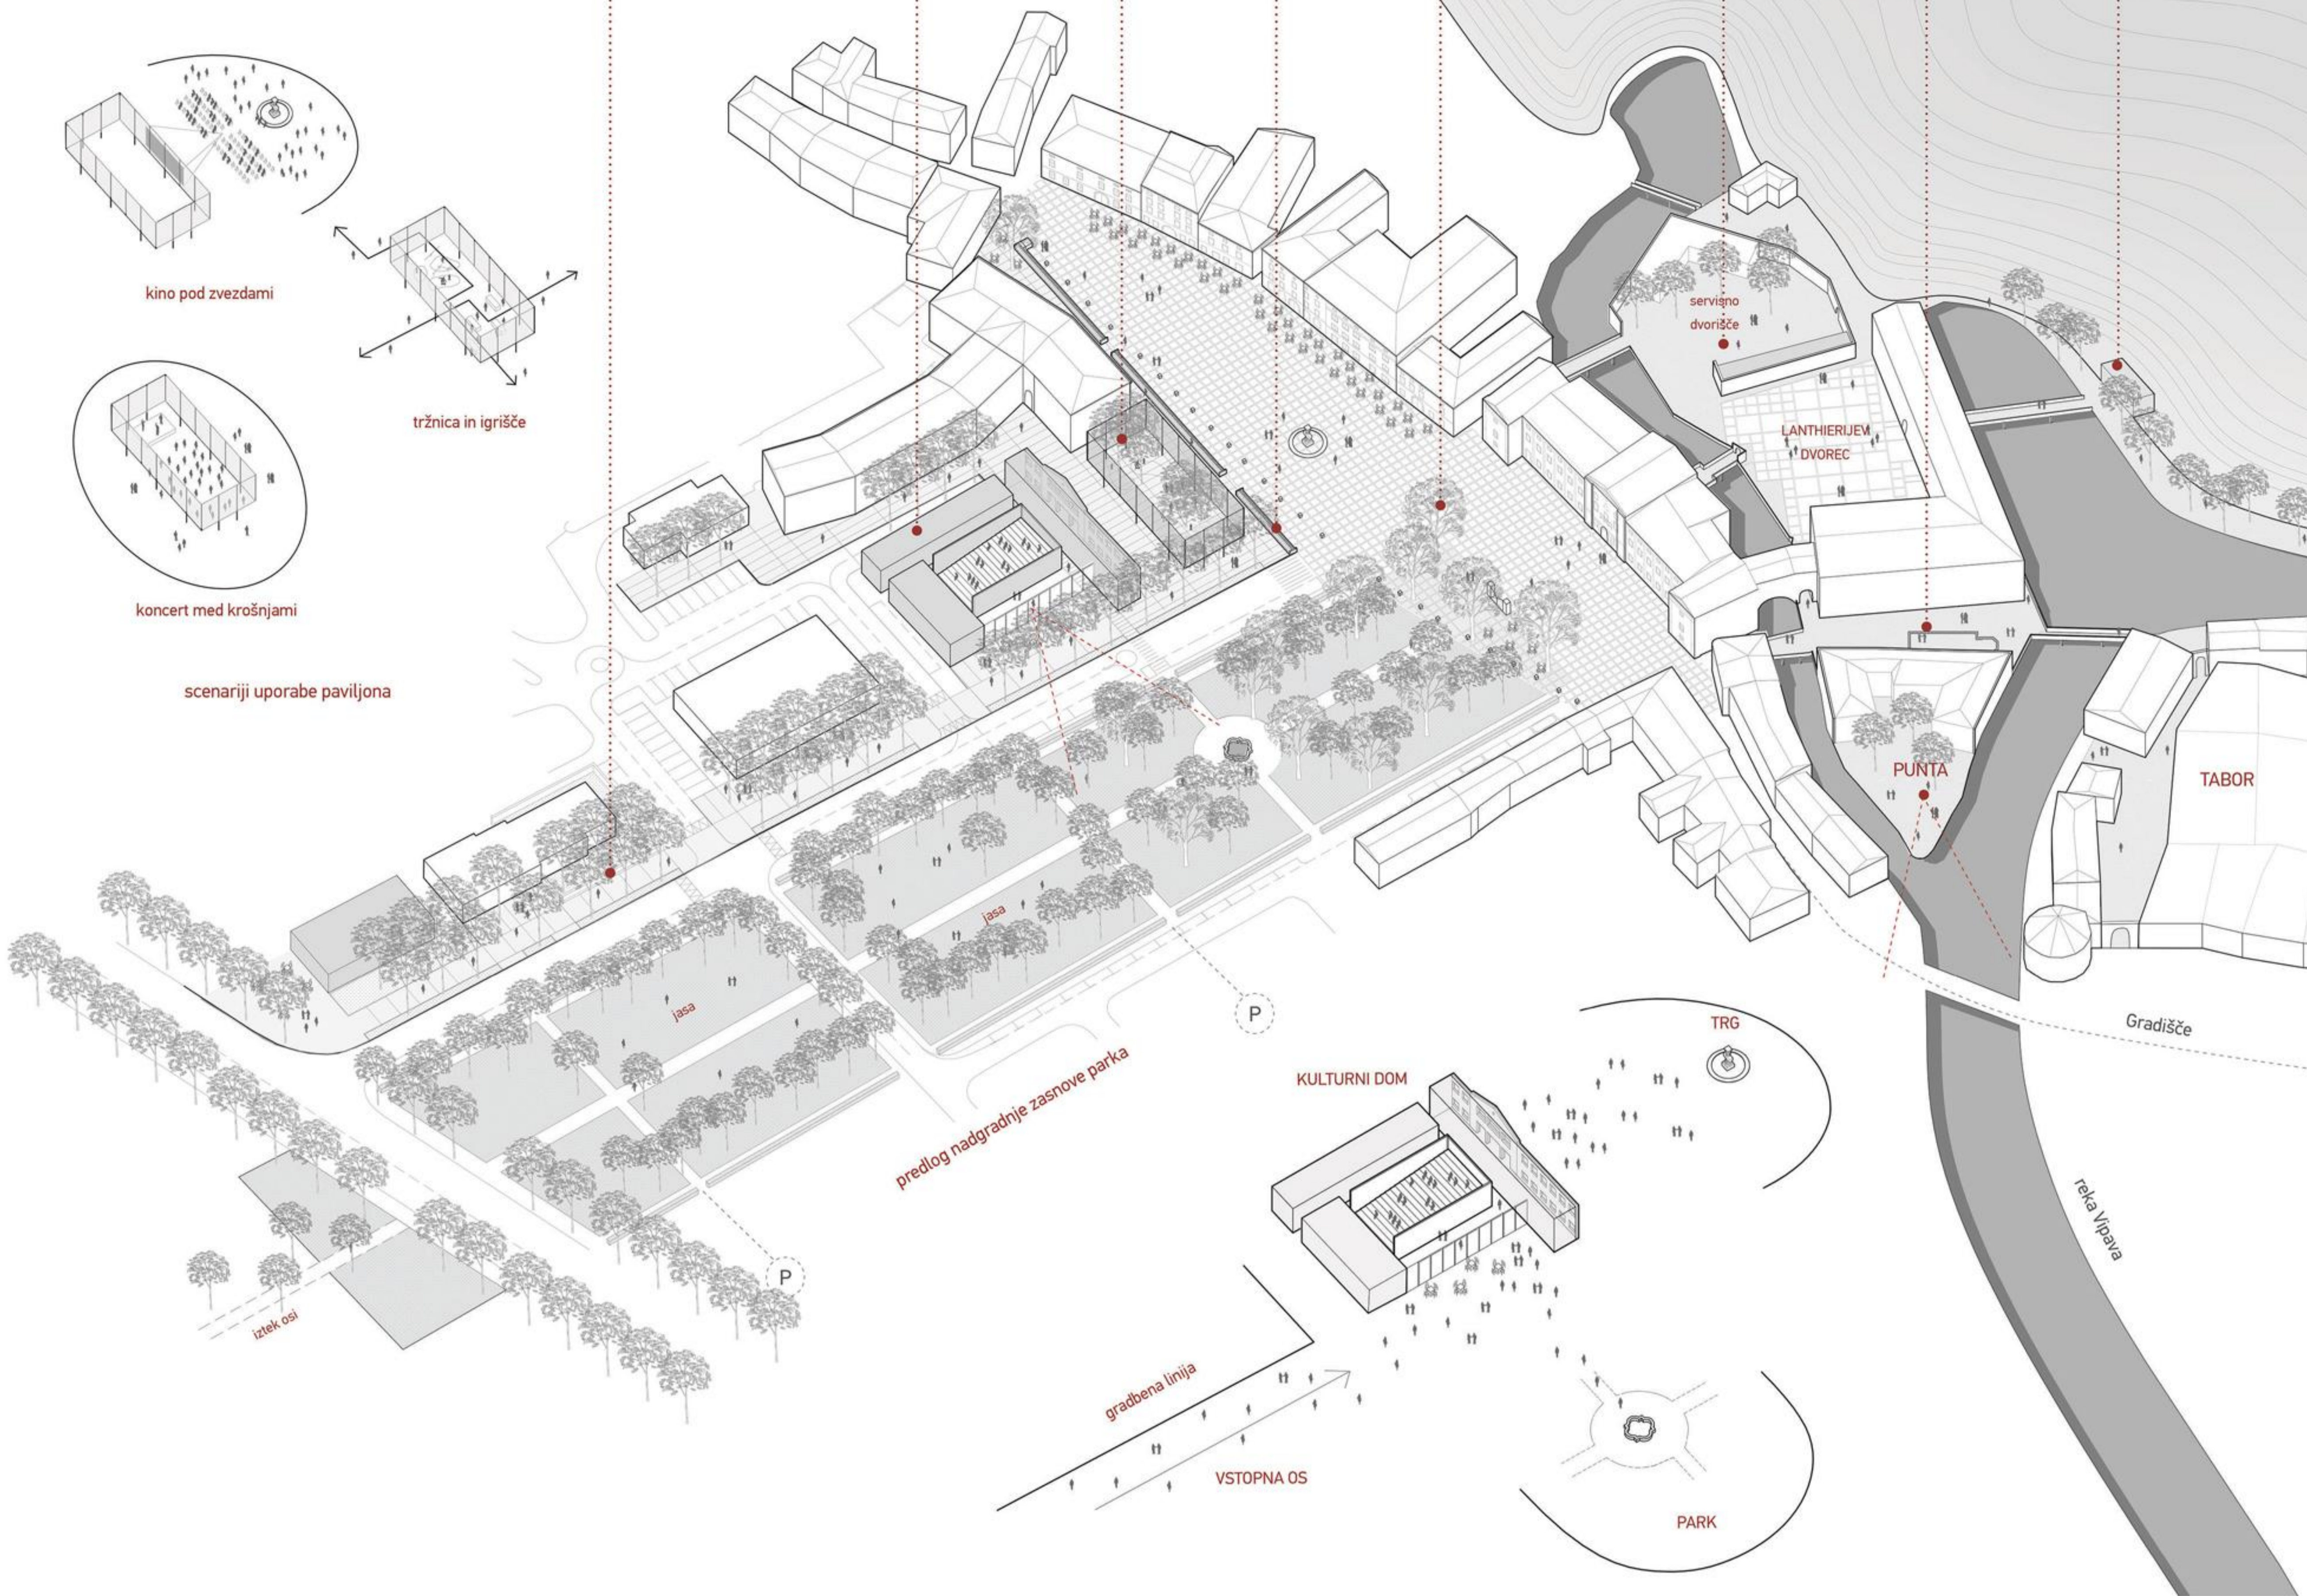


aksonometričen prikaz nove ureditve glavnega trga v Vipavi

shematski prikaz zasnove novega kulturnega doma

| TRG JE PRAZNINA, KI JO DOLOČA ROB | KIPI PRIPADAJO ROBU | ROB JE PREKINJEN ZGOLJ NA MESTU KJER SE PARK ŠIVA S TRGOM |

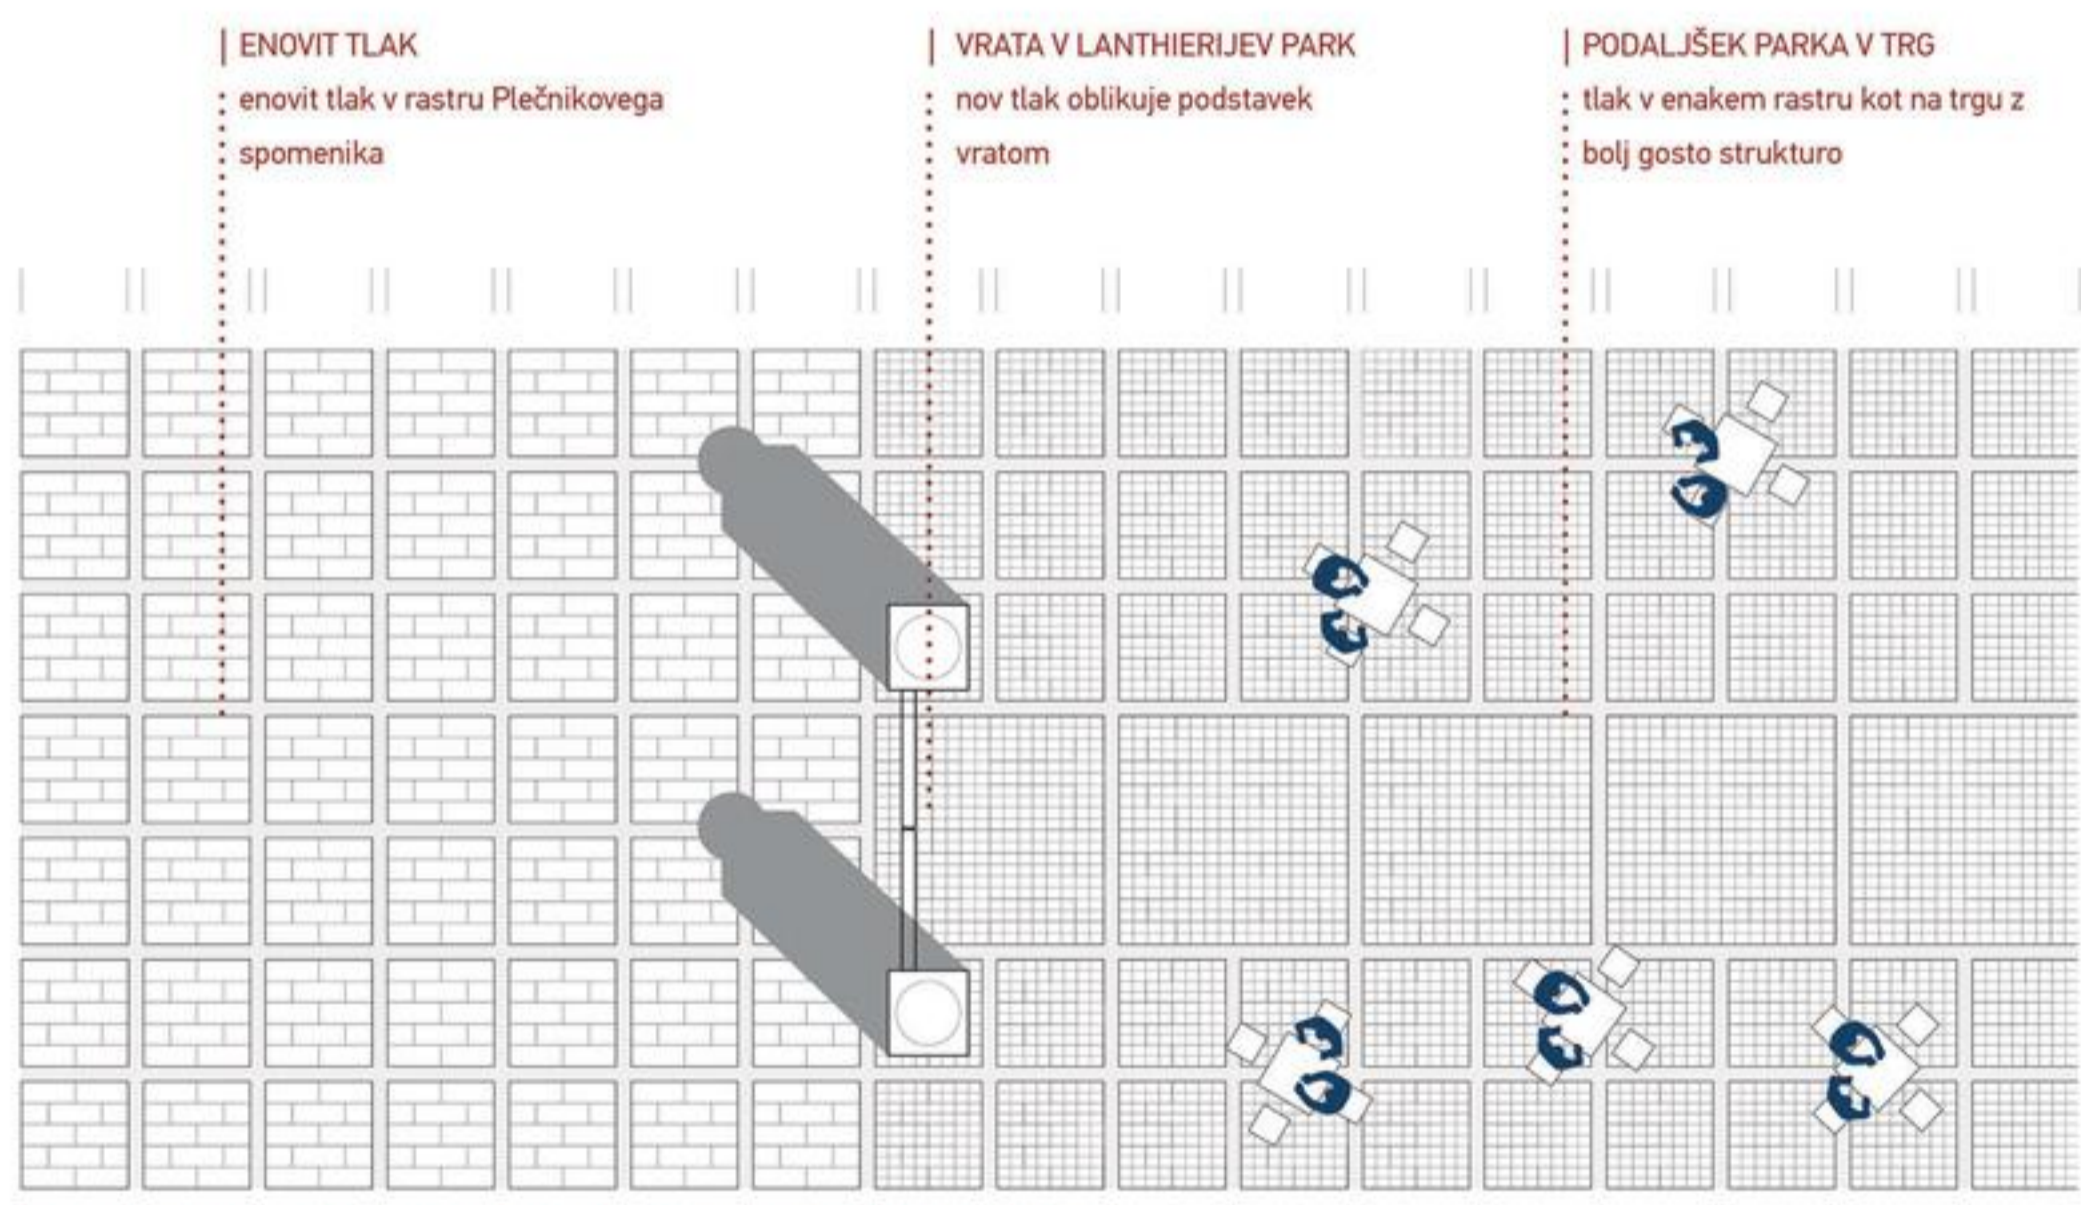


detalji prepleta trga z podaljškom Lanthierjivega parka 1:100

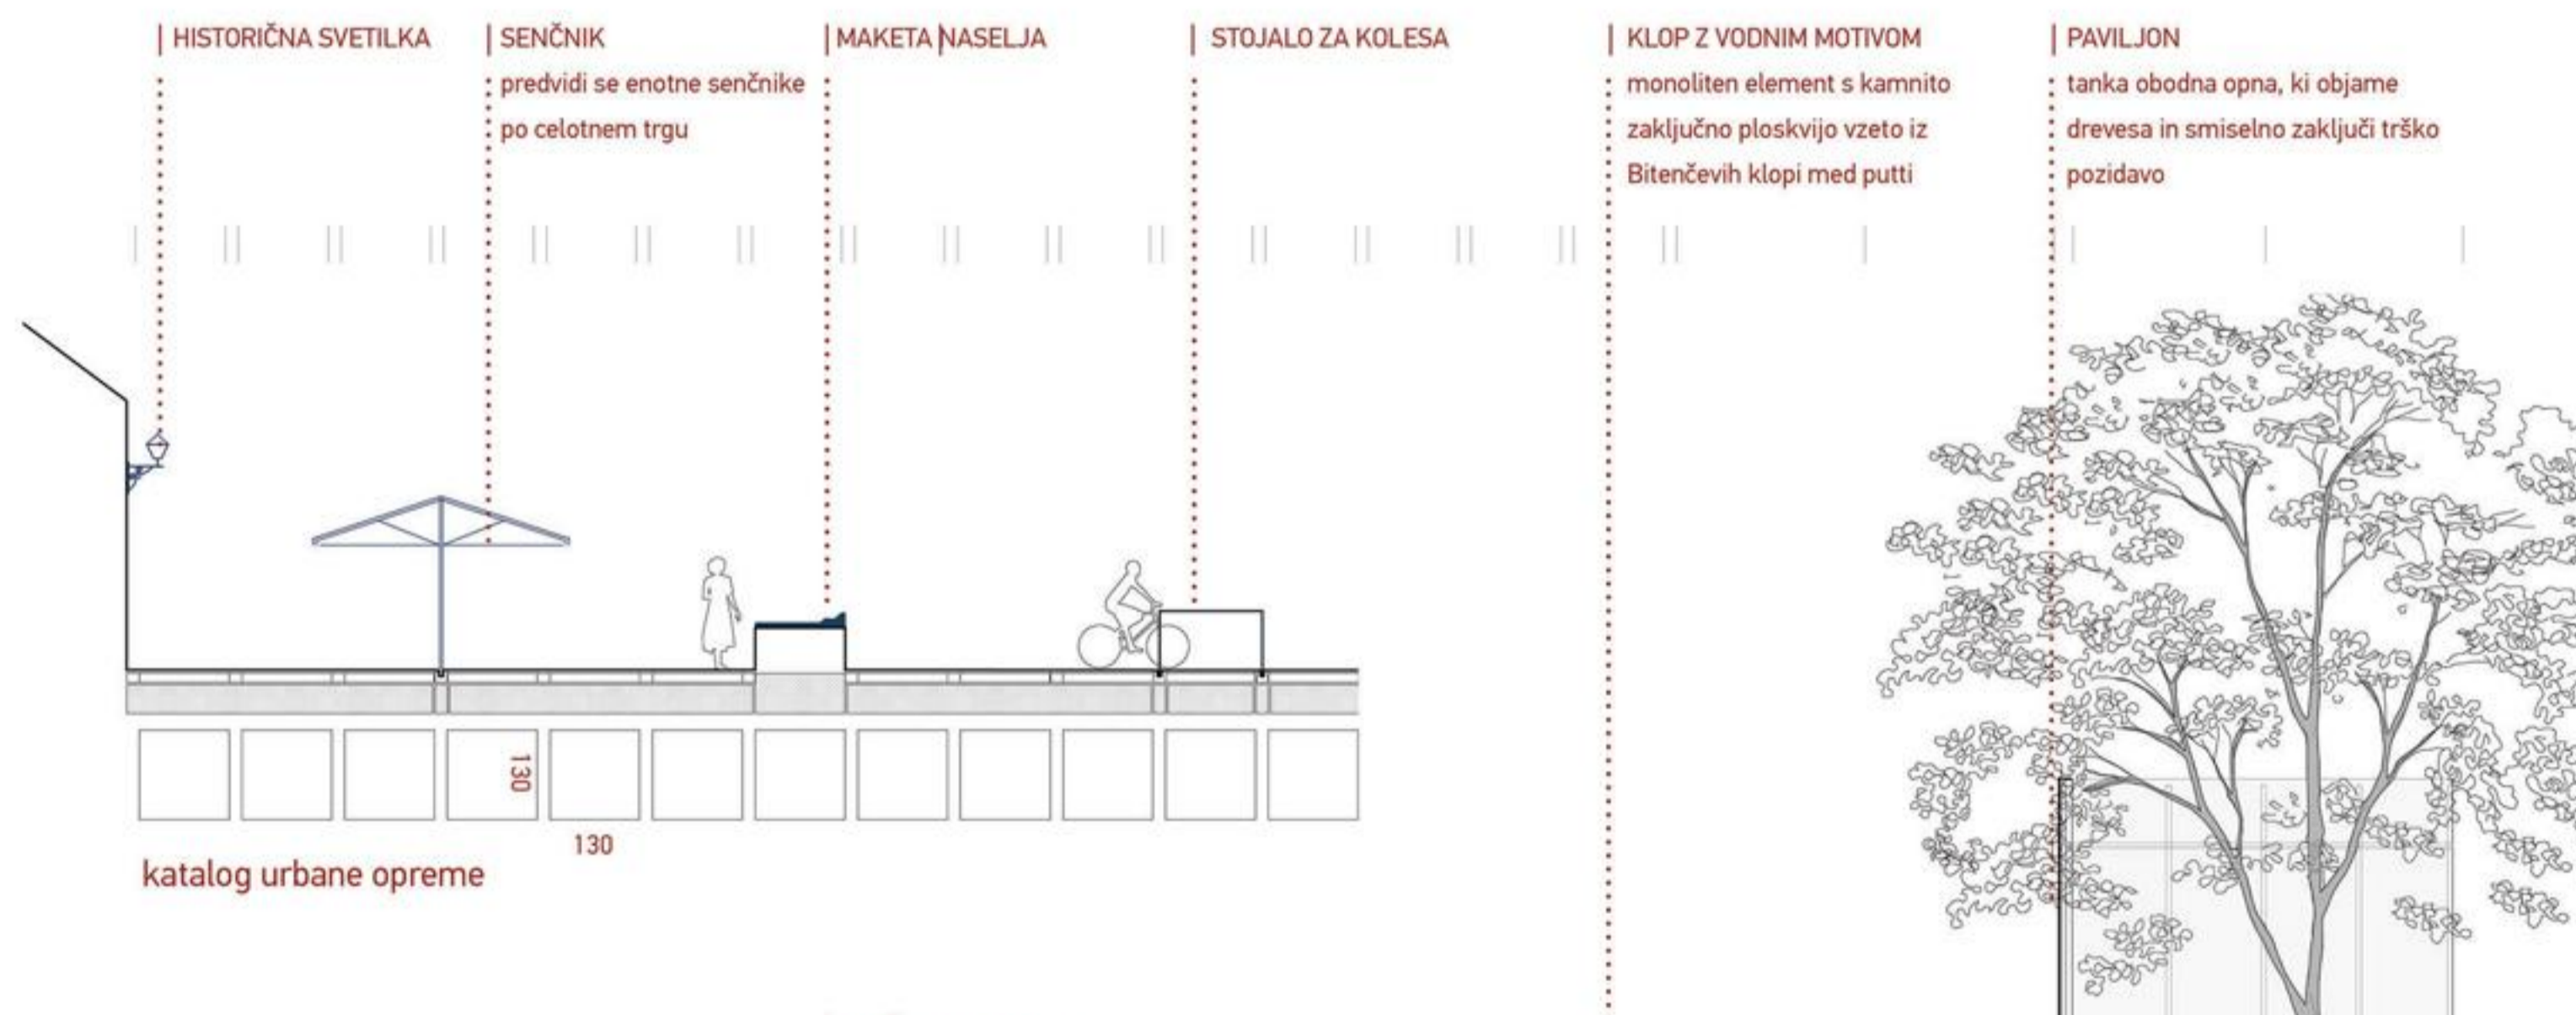


katalog urbane opreme

PLEČNIKOV SPOMENIK
spomenik je osnoven gradnik tlaka, ki steče po celotnem trgu

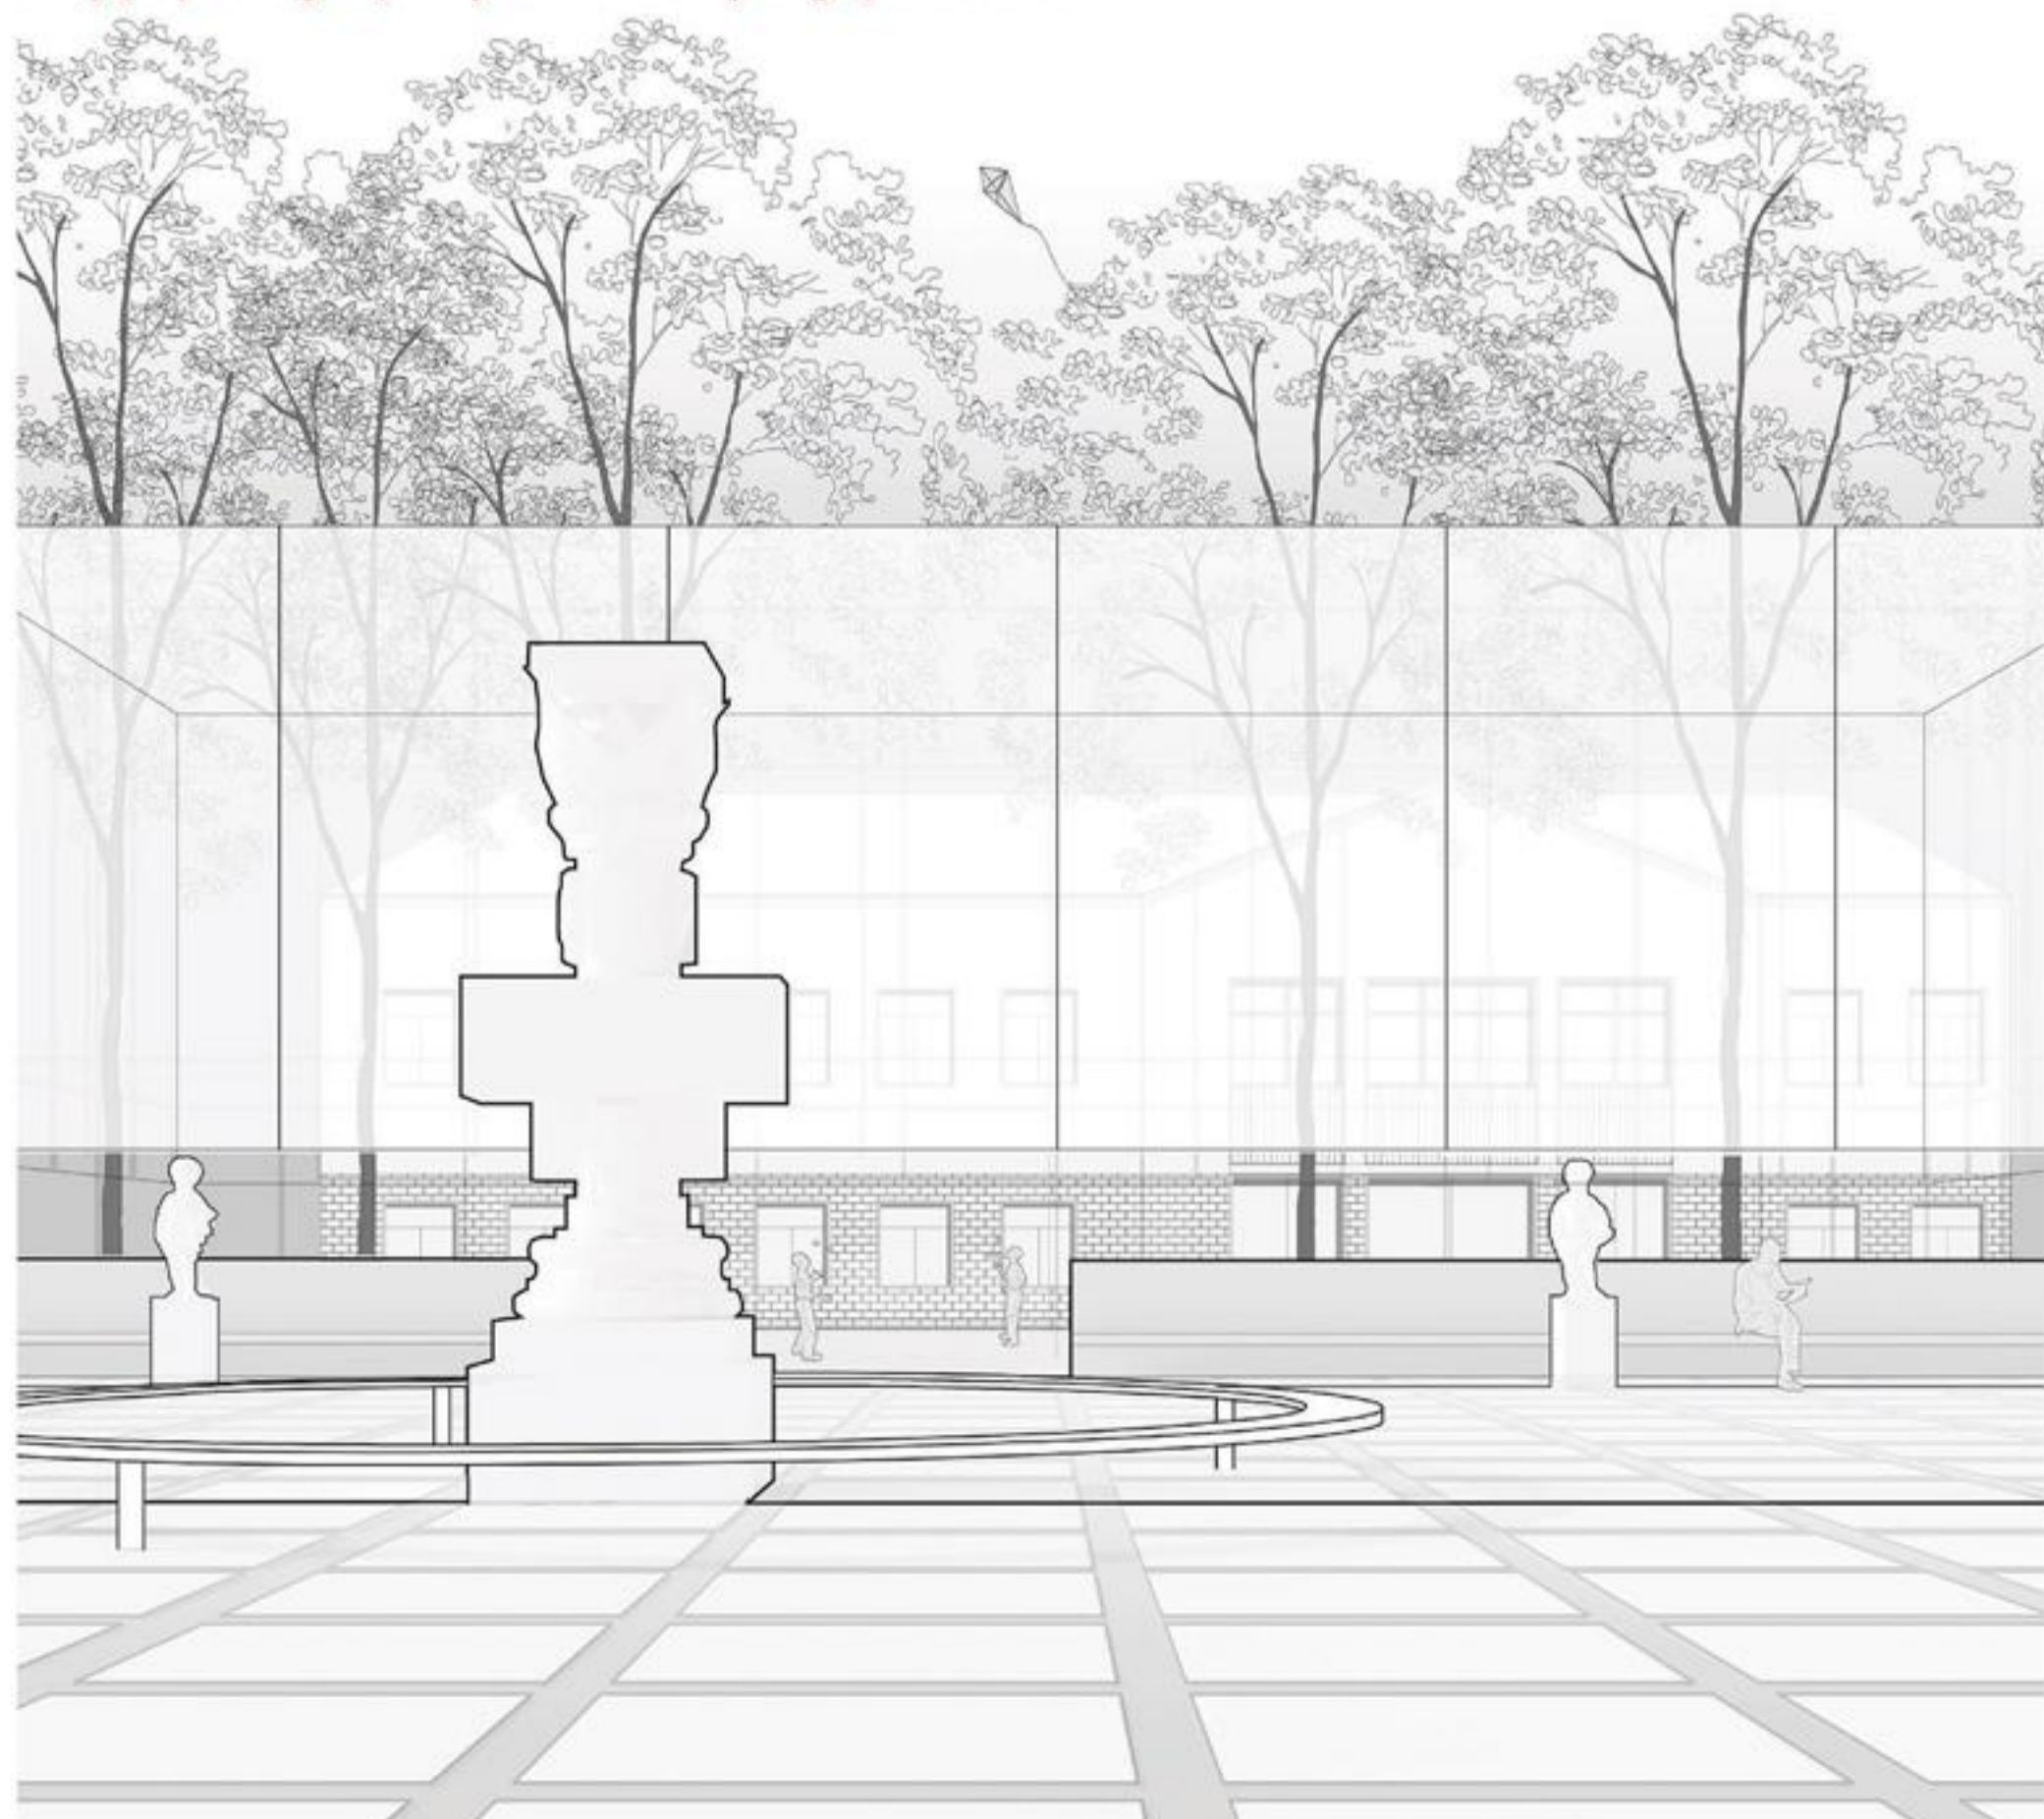

pogled na paviljon s trga

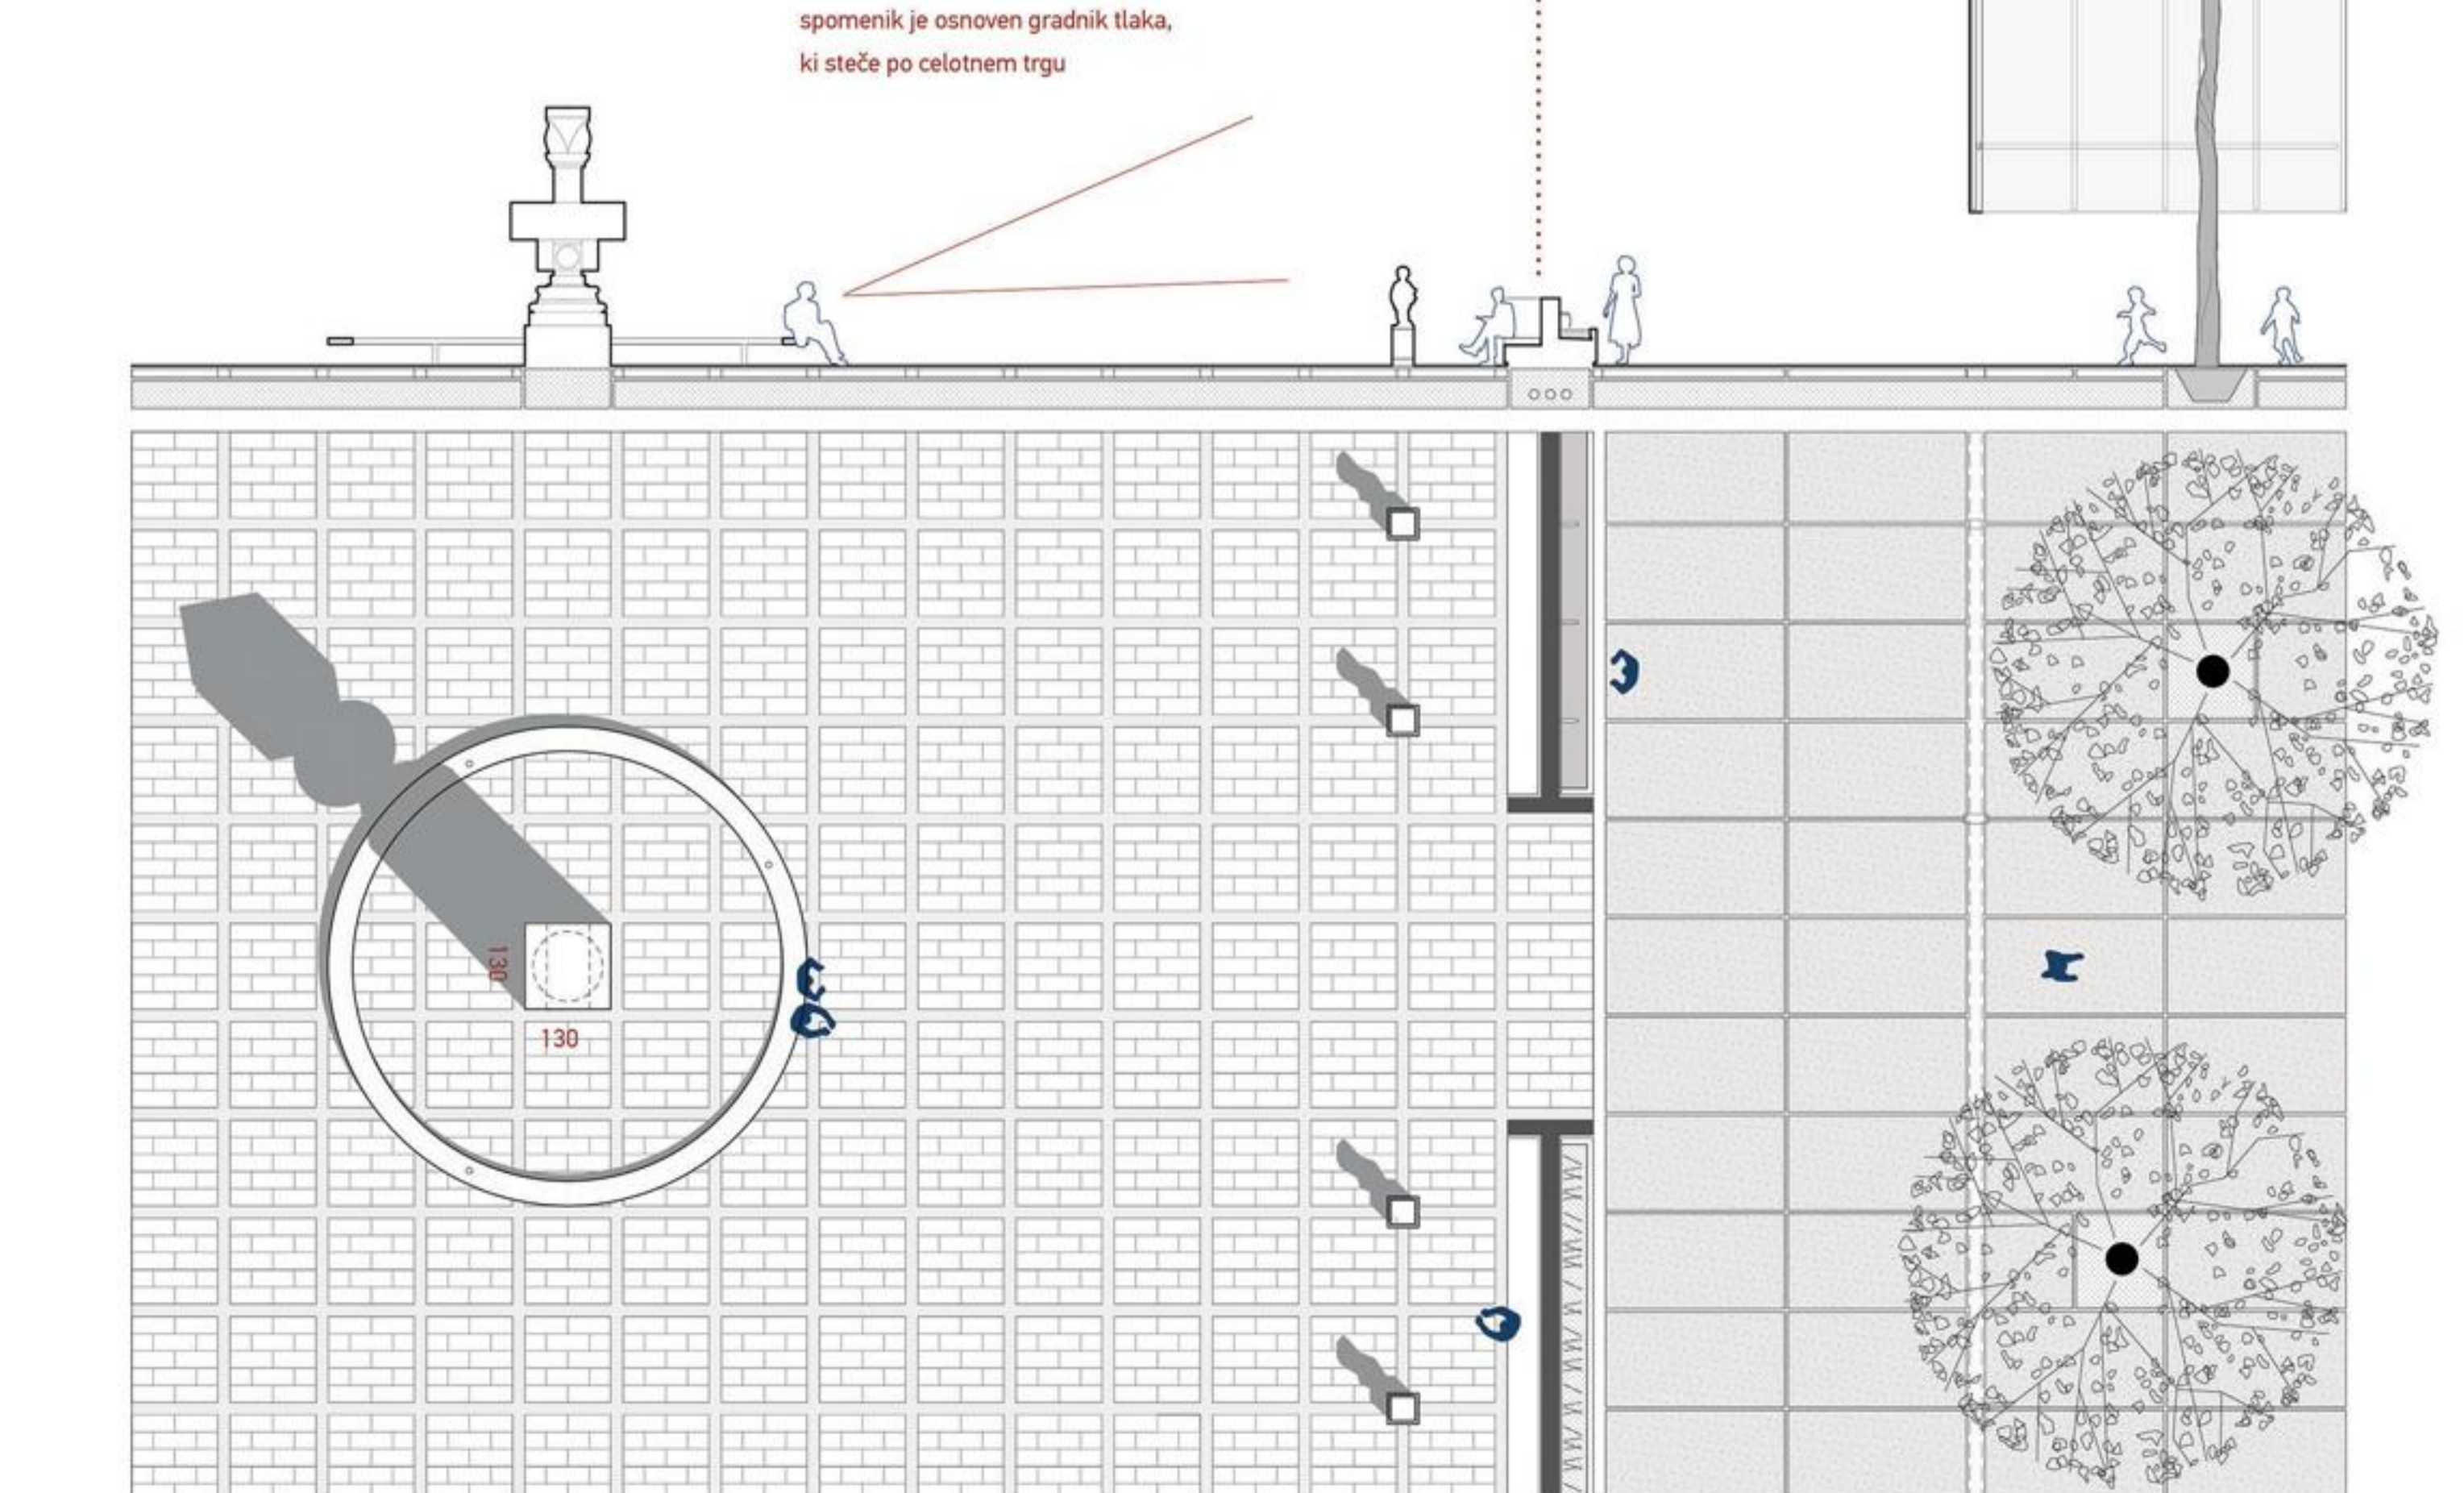

detalji izteka trga s Plečnikovim spomenikom v sekundarni trg s paviljonom 1:100