



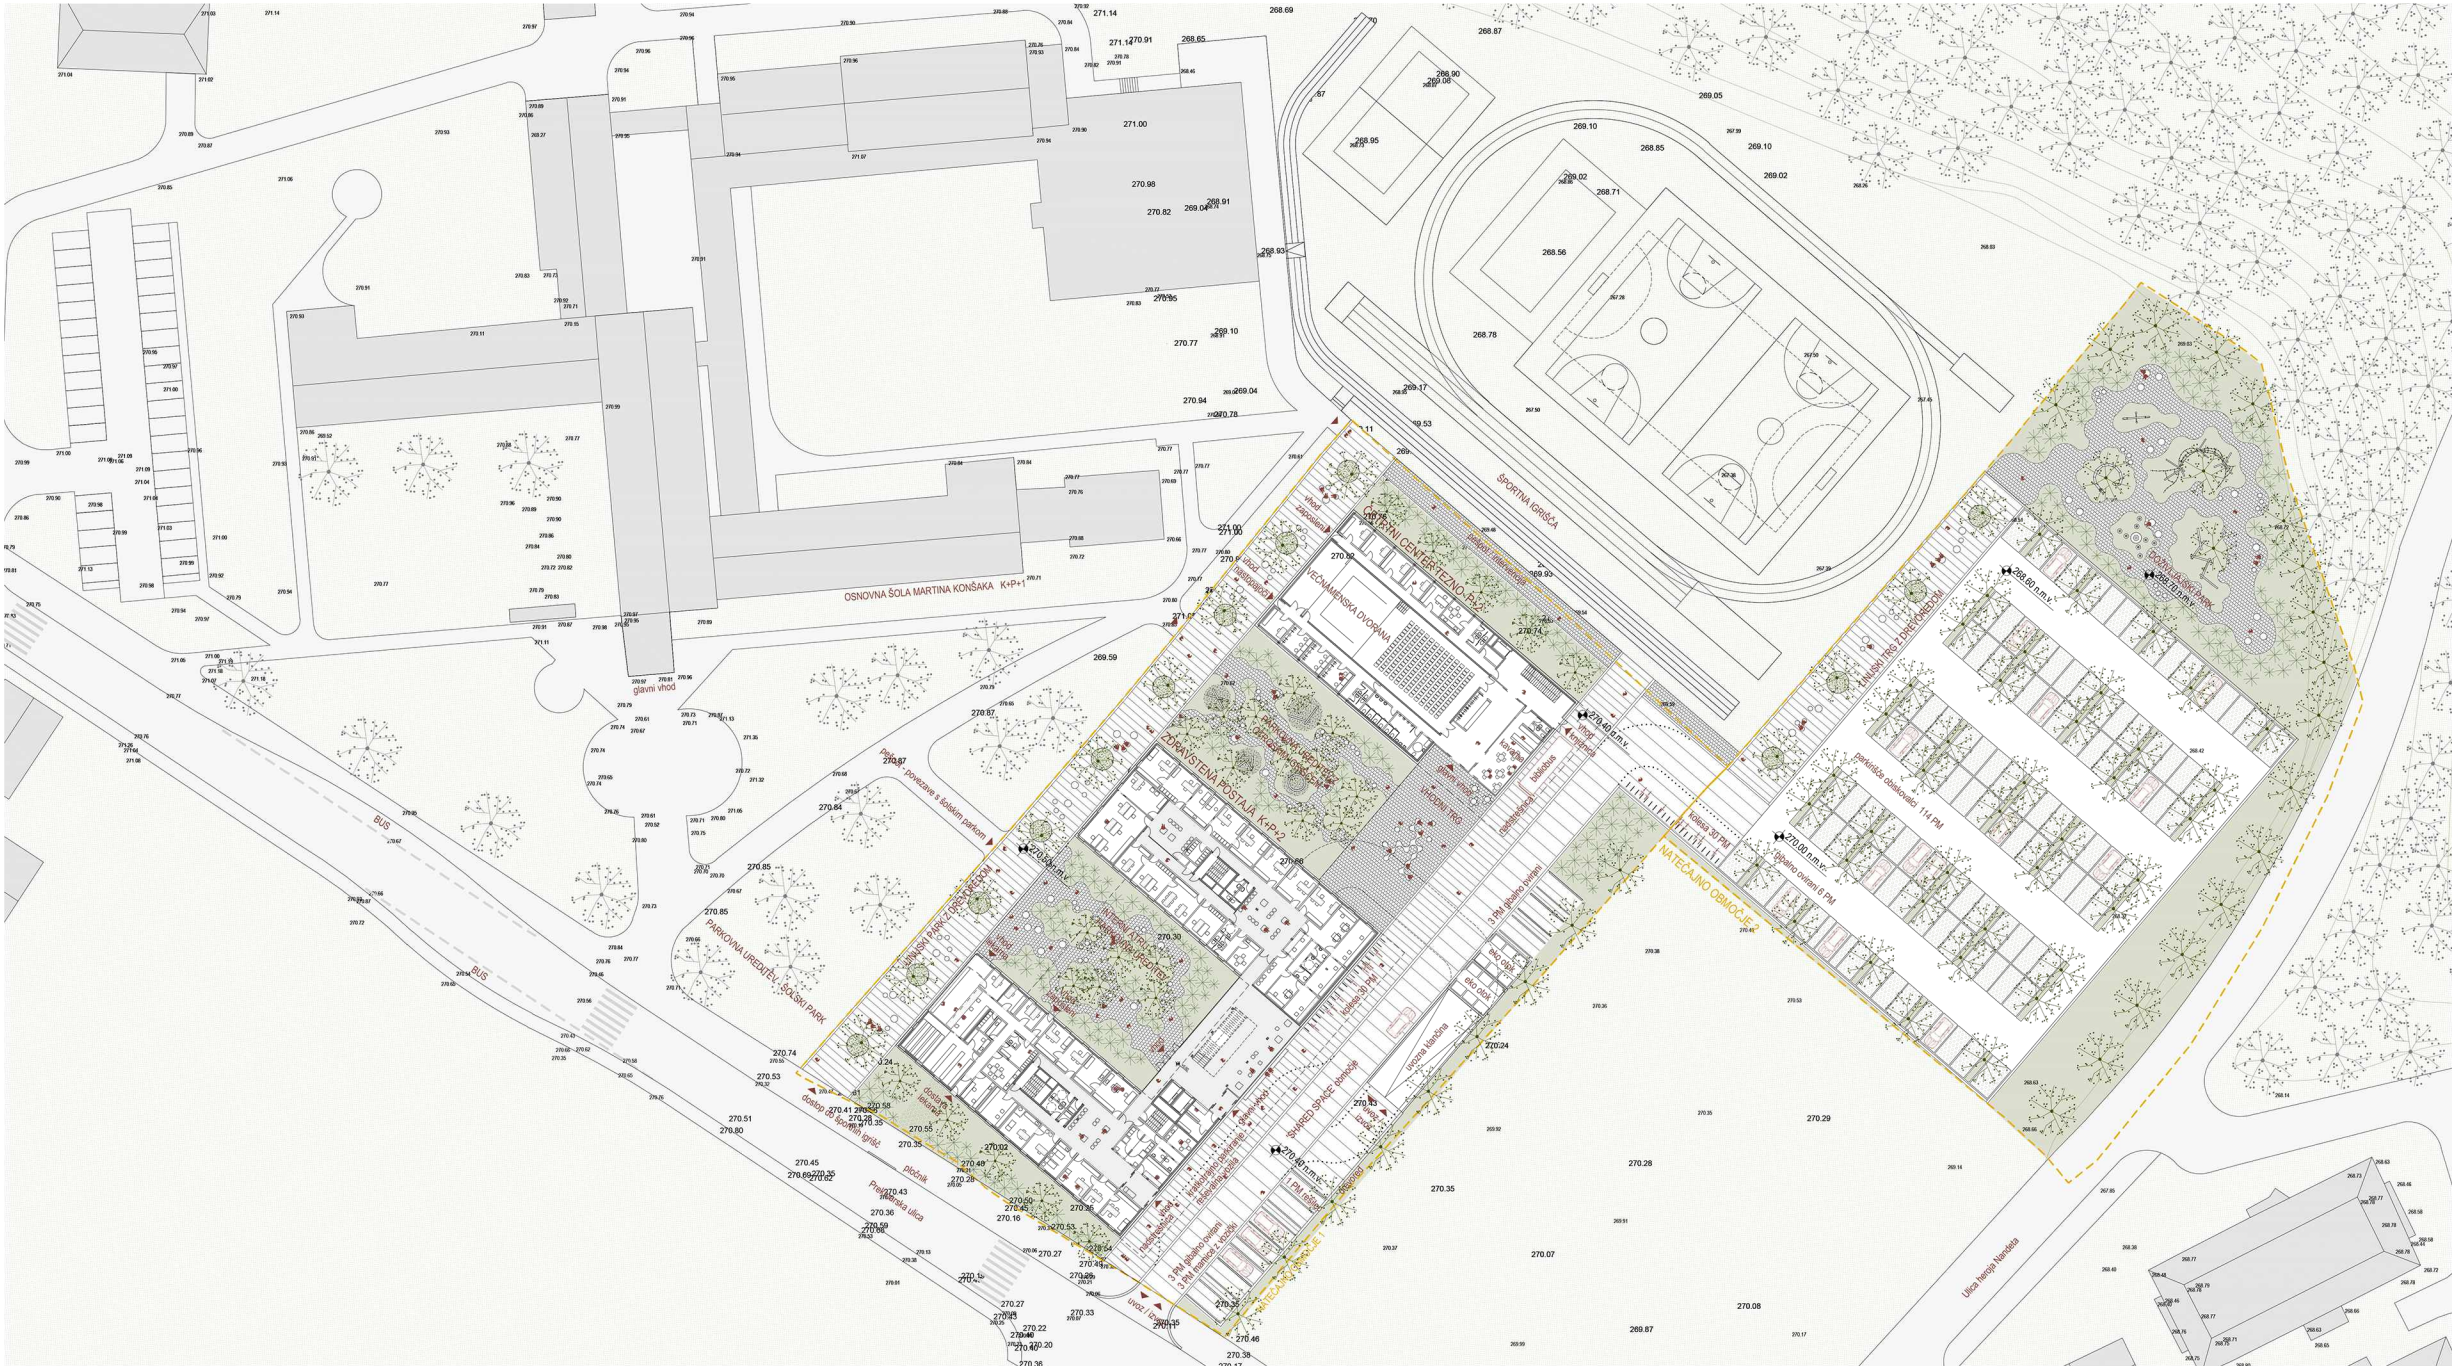


UREDITVENA SITUACIJA OŽJEGA IN ŠIRŠEGA NATEČAJNEGA OBMOČJA M 1 : 500 - tloris pritličja z zunanjo in prometno ureditvijo

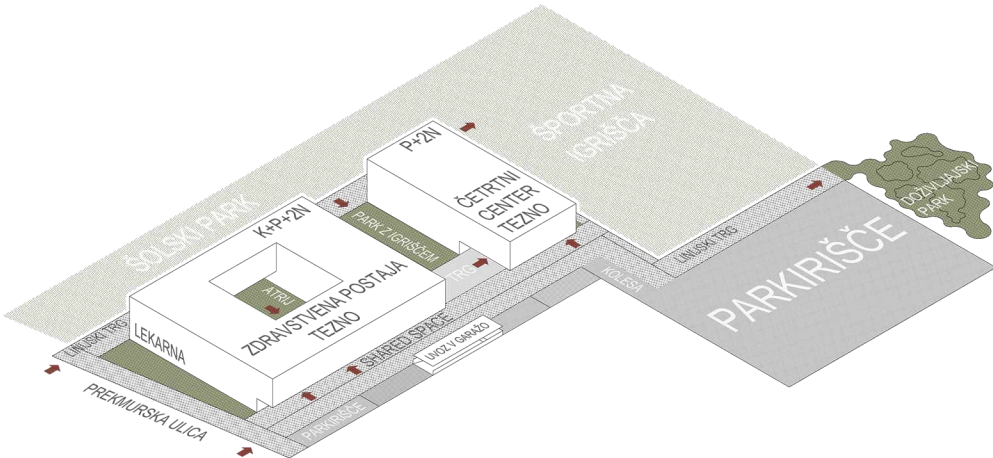

URBANISTIČNO PROGRAMSKA ZASNOVA

Zaradi programske vsebine območja je urbanistična zasnova zazidave in pripadajočih javnih površin, ki jih vzpostavijo nove stavbe pomemben mestotvorni element, ki bo vse nove in obstoječe programe ter njihove pripadajoče zunanje ureditve povezal v enovito celoto javnih prostorov. Urbanistični koncept zasnove območja 1 predvideva sekvenco ortogonalnih stavbnih volumnov vpeljanih med dve vzdolžni povezovalni urbani ureditvi ob robovih območja, ki vzpostavita glavne funkcionalne povezave vseh programov obzega in širšega območja ureditve. Med stavbnimi volumni se v prečni smeri formirajo parkovni ambijenti, ki tvorijo sekundarne povezave in obtemerjajo javne površine. Celotna mreža obodnih povezav in parkovnih ureditev tvori nov večnamenski javni prostor namenjen tako uporabnikom javnih programov kot tudi vsem prebivalcem. Zasnova ureditve v območju 2 predvideva umestitev skupnih parkovnih površin navezanih neposredno na 'shared space' dostop območja 1, ki se kot linijski trg nadaljuje ob robu športnih igrišč ter izteče v parkovno območje doživljajskega parka na SZ robu območja.

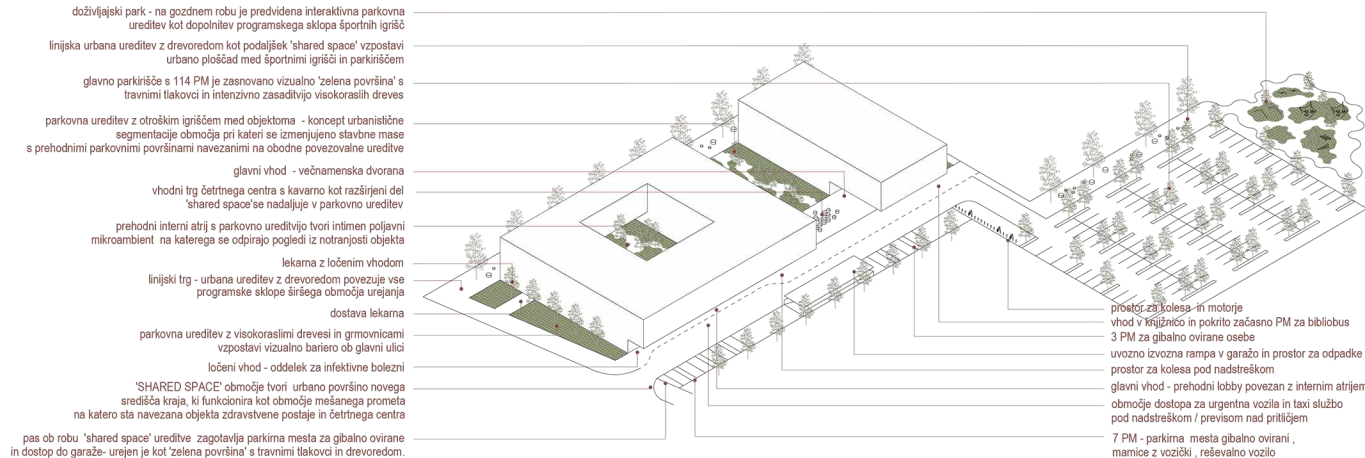

Zasnova krajinske in prometne ureditve celotno območje funkcionalno kot prehodni javni kare v katerem sta oba objekta umeščena med parkovne in urbane površine, ki vzpostavijo novo središče kraja. Zasnova zunanje ureditve in umestitve stavbnih volumnov vzpostavlja sekvenco mestotvornih prostorov med javnimi objekti. 'Shared space' območje na eni strani in linijski trg na drugi strani formirata povezovalni 'ulični' prostor prečno povezan z zelenimi parkovnimi površinami, ki vzpostavijo bolj intimne javne prostore med posameznimi programi. Oba stavbna volumna sta z glavno fasado orientirana na 'shared space' območje, ki funkcionalno kot območje mešanega prometa. Pred glavnim vhodom v četrti center se le-ta različi v vhodni trg, ki skupaj s parkom med objektoma predstavlja nov mestotvorni element v prostoru. Na SZ robu zasnove linijski trg z drevoredom kot 'promenadi' povezuje vse javne programe - osnovno šolo, športna igrišča, zdravstveno postajo in četrti center. Stavbna volumna sta v konceptu zazidave na nivoju parkerja predvidena kot sekvence trnih ortogonalnih vzporednih volumnov, med katerimi se formirajo zelene parkovne površine. Objekti zdravstvene postaje je zaradi obsežnejšega programa zasnovan kot 'kare' kjer se glavna traktarna prečno povežeta okoli zelenega atrija. V območju skupnega parkirišča se 'shared space' območje nadaljuje kot linijski trg z drevoredom ki vzpostavi urbano površino med parkiriščem in športnimi igrišči ter se izteče v parkovno ureditev doživljajskega parka.

ZASNOVA KRAJINSKE IN PROMETNE UREDITVE



S SMERI PREKMURSKA ULICE SE ODPIRA VEDUTA NA VOLUMEN OBJEKTA, KI S PREVISNIM ZGORNJIM DELOM VZPOSTAVLJA VIZUALNO IZRAZIT VHDNI PROSTOR OB 'SHARED SPACE' OBMOČJU


ZDRAVSTVENA POSTAJA TEZNO



GLAVNI VHOD OBJEKTA SE NAHAJA OB 'SHARED SPACE' OBMOČJU ,KI TVORI URBANO POVRŠINO NOVEGA SREDIŠČA IN KOT OBMOČJE MEŠANEGA PROMETA POVEZUJE OBJEKTA ZDRAVSTVENE POSTAJE IN ČETRTEGA CENTRA




JUGOVZHODNA FASADA

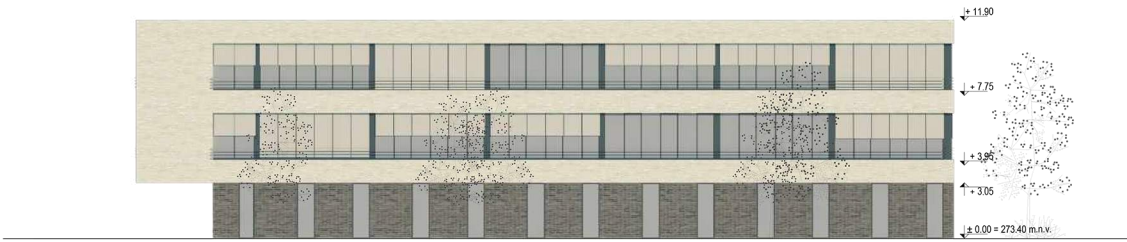

SEVEROVZHODNA FASADA



SEVEROZAHODNA FASADA

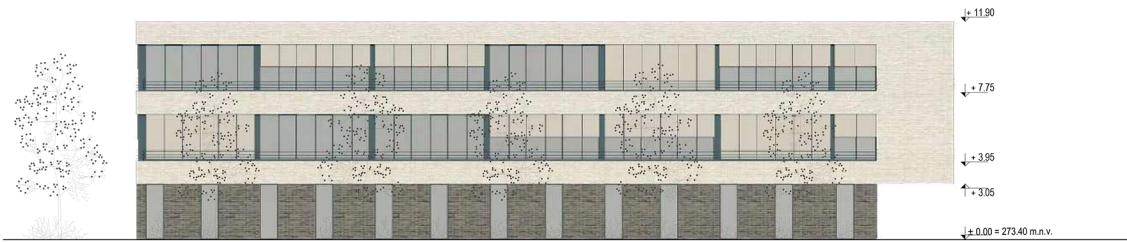

JUGOZAHODNA FASADA FASADE M 1:200



POGLED NA LINIJSKI TRG IN PARKOVNO UREDITEV MED ZDRAVSTVENO POSTAJO IN ČETRTEGA CENTROM - URBANA UREDITEV Z DREVOREDOM POVEZUJE KOT NOV JAVNI PROSTOR VSE PROGRAMSKE SKLOPE ŠIRŠEGA OBMOČJA UREJANJA


⌚ TLORIS 1.NADSTROPJA M 1:200

LEGENDA:


NADSTROPJE		2	NADSTROPJE
10	SKUPNI PROSTORI	20	SKUPNI PROSTORI
10.1	santarije pacienti - MŽ	20.1	santarije pacienti - MŽ
10.2	santarije pacienti - gibalno ovirane osebe	20.2	santarije pacienti - gibalno ovirane osebe
10.3	santarije pacienti - previjalnica	20.3	santarije pacienti - previjalnica
10.4	santarije zaporedne	20.4	santarije zaporedne
10.5	prostor za zaporedne	20.5	prostor za zaporedne
10.6	prostor za oddaje	20.6	prostor za oddaje
10.7	prostor za šafliho	20.7	prostor za šafliho
10.8	prizno šafliho	20.8	prizno šafliho
10.9	soba za seminar - mala	20.9	izolacija
10.10	soba za seminar - mala	20.10	horizontale komunikacije
10.11	velikotlačna komunikacija - stropišča		
10.12	horizontale komunikacije	21	OE SPOŠNO
11	PEDIATRIČNA AMBULANTA	21.1	ZDRAVSTVENO VARSTVO
11.1	ordinacija	21.1	spregim 1
11.2	spregim	21.2	čakalnica 1
11.3	prostor za posege	21.4	prostor za diplomirano sestro 1
11.4	prostor za DEVERJ 1	21.5	prostor za posege 1
11.5	prostor za dajenje	21.6	ordinacija 2
11.6	čakalnica	21.7	spregim 2
		21.8	čakalnica 2
12	PEDIATRIČNE	21.9	prostor za diplomirano sestro 2
12.1	RAZVOJNE AMBULANTE	21.10	prostor za posege 2
12.1	ordinacija	21.11	ordinacija 3
12.2	spregim	21.12	spregim 3
12.3	prostor za posege	21.13	čakalnica 3
12.4, 12.5	prostor za logopedo	21.14	prostor za diplomirano sestro 3
12.6, 12.8	prostor za nevrofizioterapijo	21.15	prostor za posege 3
12.9, 12.10	prostor za delovno terapijo	21.16	ordinacija 4
12.11	prostor za specialnega pedagoška	21.17	spregim 4
12.12	administracija	21.18	čakalnica 4
12.13	čakalnica	21.19	prostor za diplomirano sestro 4
12.14	ordinacija	21.20	ordinacija 5
12.15	prostor za psihologa	21.21	ordinacija 5
12.16	spregim	21.22	spregim 5
12.17, 12.18	prostor za logopedo	21.23	čakalnica 5
12.19	prostor za nevrofizioterapijo	21.24	prostor za diplomirano sestro 5
12.22, 12.23	prostor za delovno terapijo	21.25	prostor za posege 5
12.24	prostor za specialnega pedagoška	21.26	ordinacija 6
12.25	administracija	21.27	spregim 6
12.26	čakalnica	21.28	čakalnica 6
12.27	televiden	21.29	prostor za diplomirano sestro 6
12.28, 12.29	sezonna soba	21.30	prostor za posege 6
12.30, 12.31	socialni delavec	21.31	ordinacija 7
12.32	linija soba	21.32	spregim 7
12.33	ahiz	21.33	čakalnica 7
12.36, 12.37	čakalnica zelenih trgovin	21.34	prostor za diplomirano sestro 7
		21.35	prostor za posege 7
		21.36	ordinacija 8
		21.37	spregim 8
		21.38	čakalnica 8
		21.39	prostor za diplomirano sestro 8
		21.40	prostor za posege 8
		21.41, 21.42	izolacija
		21.50	administracija
		22	OE VARSTVO ŽENSK
		22.1	ginekološka ordinacija
		22.2	prostor za medicinsko sestro
		22.3	spregim
		22.4, 22.5	priglas - kabina
		22.6	čakalnica
		22.7	santarije
		23	SLUŽBA ZA OTROŠKO IN
		23.1	MUDOSTROJNO PSIHIATRIJO
		23.1	ambulant - pedopsihiater 1
		23.2	ambulant - pedopsihiater 1
		23.3	ambulant - pedopsihiater 2
		23.4	spregim - pedopsihiater 2
		23.5	ambulant - pedopsihiater 3
		23.6	spregim - pedopsihiater 3
		23.7	ambulant - pedopsihiater 4
		23.8	spregim - pedopsihiater 4
		23.9, 23.12	ambulant - klinični psiholog
		23.13	ambulant - psiholog
		23.14, 23.15	ambulant - logoped
		23.16	ambulant - specialni pedagoški
		23.17	linija soba
		23.18, 23.20	ambulant
		23.21	prostor za kartoteko
		23.22	pisarna vodje seštre
		23.24	pisarna vodje sklope
		23.26	čakalnica



🕒 TLORIS 2.NADSTROPJA M 1:200

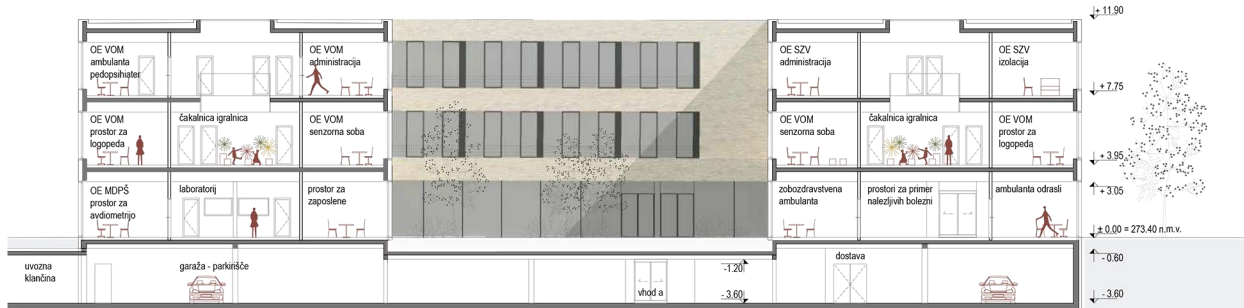

PREREZ B-B M 1:200

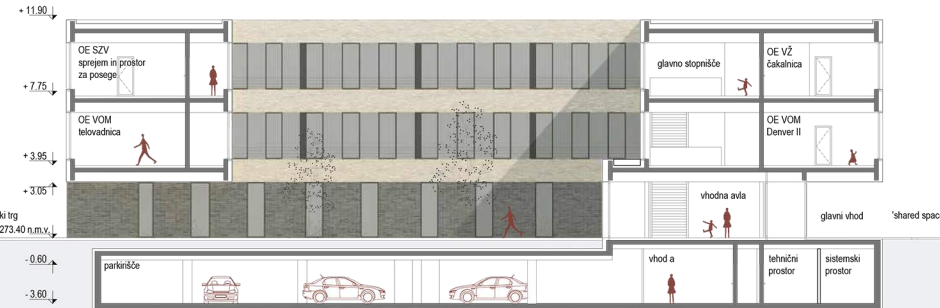

PREREZ A-A M 1:200



VHODNI LOBBY Z OSREDNJIM STOPNIŠČEM VZPOSTAVI VEDUTE NA PARKOVNI AMBIENT NOTRANJEGA ATRIJA, KI VIZUALNO VNAŠA ELEMENT NARAVE V PROSTORE ZDRAVSTVNEGA DOMA




- LEGENDA:
- K KLET
- K.1 parkirni prostor
K.2 vertikalna komunikacija - stopnišča
K.3 dvigalo
K.4 letalski prostor - stopnišča
K.5 NN električni prostor
K.6 inženjerski odpadki
K.7 skladišče materiala za patronažno varstvo
K.8 skladišče za ostale OE
K.9 odpadki
K.10 kompost
K.11 gredarstvo
K.12 shranjevalnik in garderoba
K.13 sistemski prostor - server / IKS
K.14 shranjevalnik
K.15 delovnica - prostor oskrbnik
K.16 horizontalna komunikacija
- 0 PRITILUČJE
- 0.0 SKUPNI PROSTORI
0.1 vhodna avla
0.2 vestibul
0.3 vstopnica
0.4 sanitarje - pacienti - MZ
0.5 sanitarje - pacienti - ginekološke osebe
0.6 sanitarje - zaposleni
0.7 prostor za zaposlene
0.8 prostor za oddajanje
0.9 prostor za čakalno
0.10 vertikalna komunikacija - stopnišča
0.11 horizontalna komunikacija
- 0.1 PROSTORI ZA POSREDOVANJE IN PRIMERU NALEZLJIVIH BOLEZNI
- 0.1.1 trža
0.1.2 centralna čakalnica
0.1.3.0.1.4 ambulanta za oddaje
0.1.5 sprejem oddaji
0.1.6 predstavitelna ambulanta
0.1.7 sprejem otroci
0.1.8 ginekološka ambulanta
0.1.9 zobozdravstvena ambulanta - ordinacija
0.1.11 zobozdravstvena ambulanta - prostor za sterilizacijo
0.1.12 zobozdravstvena ambulanta - čakalnica
0.1.13 skupni prostor za oddaje
0.1.14 laboratorij
0.1.15 inženjerski odpadki
0.1.16 izolacija
0.1.17 horizontalna komunikacija
0.1.18 prostor za čakalno
0.1.19 sanitarje - pacienti
0.1.20 sanitarje - zaposleni
0.1.21 gredarstvo - zaposleni
0.1.22 vestibul
- 0.2 LEKARNA
- 0.2.1 sprejem zdravil
0.2.2 oddaja
0.2.3 materialna
0.2.4 materialna recepcija
0.2.5 posredništvo
0.2.6 prostor za svetovanje
0.2.7 gredarstvo
0.2.8 sanitarje
0.2.9 pisarna vodje lekarn
0.2.10 prostor za avtonomno
0.2.11 administrativno delo
0.2.12 arhiv in čakalno
0.2.13 komunikacija
- 0.3 OE MEDICINE DELA, PROMETA IN ŠPORT
- 0.3.1 sprejem 1
0.3.2 ordinacija 1
0.3.3 čakalnica 1
0.3.4 sprejem 2
0.3.5 ordinacija 2
0.3.6 čakalnica 2
0.3.7 prostor za fizioterapijo
0.3.8 prostor za avtonomno
0.3.9 prostor za pregled vide
0.3.10 prostor za posnemanje
0.3.11 arhiv
- 0.4 PATRONAŽNO VARSTVO
- 0.4.1 pisarna in čakalno
0.4.2 prostor za svetovanje
- 0.5 PROSTOR ZA ADMINISTRACIJO Z ARHIVOM
- 0.5.1 prostor za administracijo z arhivom
- 0.6 LABORATORIUM
- 0.6.1 sprejem oddajem preventiva
0.6.2 sprejem oddajem kurativa
0.6.3 prostor za analize in opremo
0.6.4 WC za oddajo urina
0.6.5 čakalnica preventiva
0.6.6 čakalnica kurativa




TLORIS KLETI M 1:200

TLORIS PRITILUČJA M 1:200

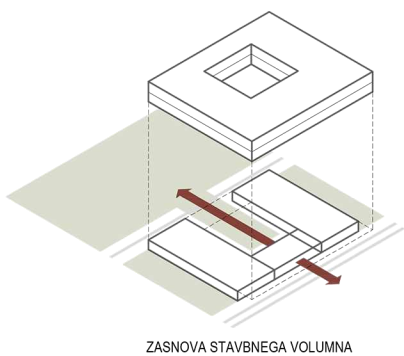

ZASNOVA STAVBNEGA VOLUMNA

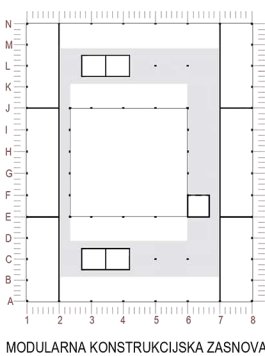


MODULARNA KONSTRUKCIJSKA ZASNOVA


ZASNOVA STAVBNEGA VOLUMNA - objekti je zasnovan dvopartitno tako v tlorisnem kot višinskem gabaritu. Višinsko se stavbna masa deli na bazo objekta, ki se preko vhodnega lobby-ja in notranjega atrija povezuje na SZ strani s solskim parkom in na JV strani s 'shared space' vhodno ureditvijo in na nadstropje. Ki jo tvori dve vzhajni oblikovni v 'kare'. Zasnovana volumna parterja omogoča dostopnost in prehodnost z obeh vzdolžnih stranic območja ter integracijo v zunanjo parkovno ureditev. Tlorisno je volumen zasnovan kot dva vzporedna programska trakta, ki se povezuje javni lobby v pritličju in povezovalna trakt v nadstropjih. Obe zgornji etazi sta proti vhodni strani objekta prevrteni in tvorita tako vizualno jasno podobo vhodne 'kare' omogoča optimalno tlorisno razporeditev prostorov z naravno osvetlitvijo tako po zunanji in notranji strani oboda.

MODULARNA KONSTRUKCIJSKA IN FUNKCIONALNA ZASNOVA modularna nosilna konstrukcija, sistemski raster zasteklitve fasadnega oboda in programska zasnovana tlorisa omogočajo fleksibilnost obodnega prostora namenjenega ambulantam v katerem ni nobenih konstrukcijskih elementov in omogoča prosto razporejanje predelnih sten.

- PROGRAMSKI SKLOPI - LEGENDA:
- Laboratorij
Lekarna
Administracija
OE Splošno zdravstveno varstvo
OE VOM - Pediatrinske ambulanse
OE VOM - Služba za otroke in mladostniško psihiatrijo
OE Medicine dela, prometa in športa
OE Zobozdravstveno varstvo
OE Patronska varstva
Prostori za posredovanje in primeru nalezljivih bolezni
Skupni prostori zaposlenih
Čakalnica in komunikacije
Servisi in tehniški prostori
Garaža - parkirišče

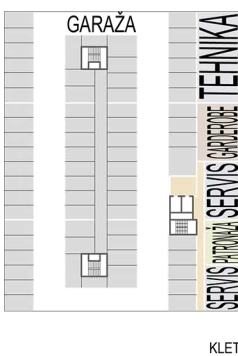

KLET

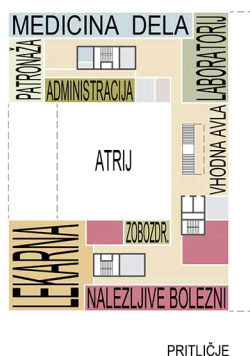

PRITILUČJE



1. NADSTROPJE



2. NADSTROPJE



PREHODNI INTERNI ATRIJ S PARKOVNO UREDITVIJO TVORI INTIMEN POLJAVNI MIKROAMBIENT NA KATEREGA SE ODPIRAJO POGLEDI IZ NOTRANJOSTI OBJEKTA