



Jest sem ta grenka smrt jemvana,
 Od teh visokih nebes na ta svet poslana.
 Jest imam té papeže, škofe, korarje inu kardi-
 nale,
 cesarje, firše, hercoge, grofe inu mogočne
 krale,
 tudi vse, kar živi na sveti,
 imam pod moja oblast vzeti.
 Ah, vi grešniki, skuste vaše oči odpreti
 ter pomislite, kar živi, more enkrat umreti.
 Dokler ste vi Božja zapoud prelomili,
 zatu ste vi pod moja oblast stopili.
 Smrtno britkust morete vi nositi
 Inu skuzi to ojtro sulco prebodeni biti.

(iz Škofješkoškega pasijona)

MESTNI TRG M 1:250

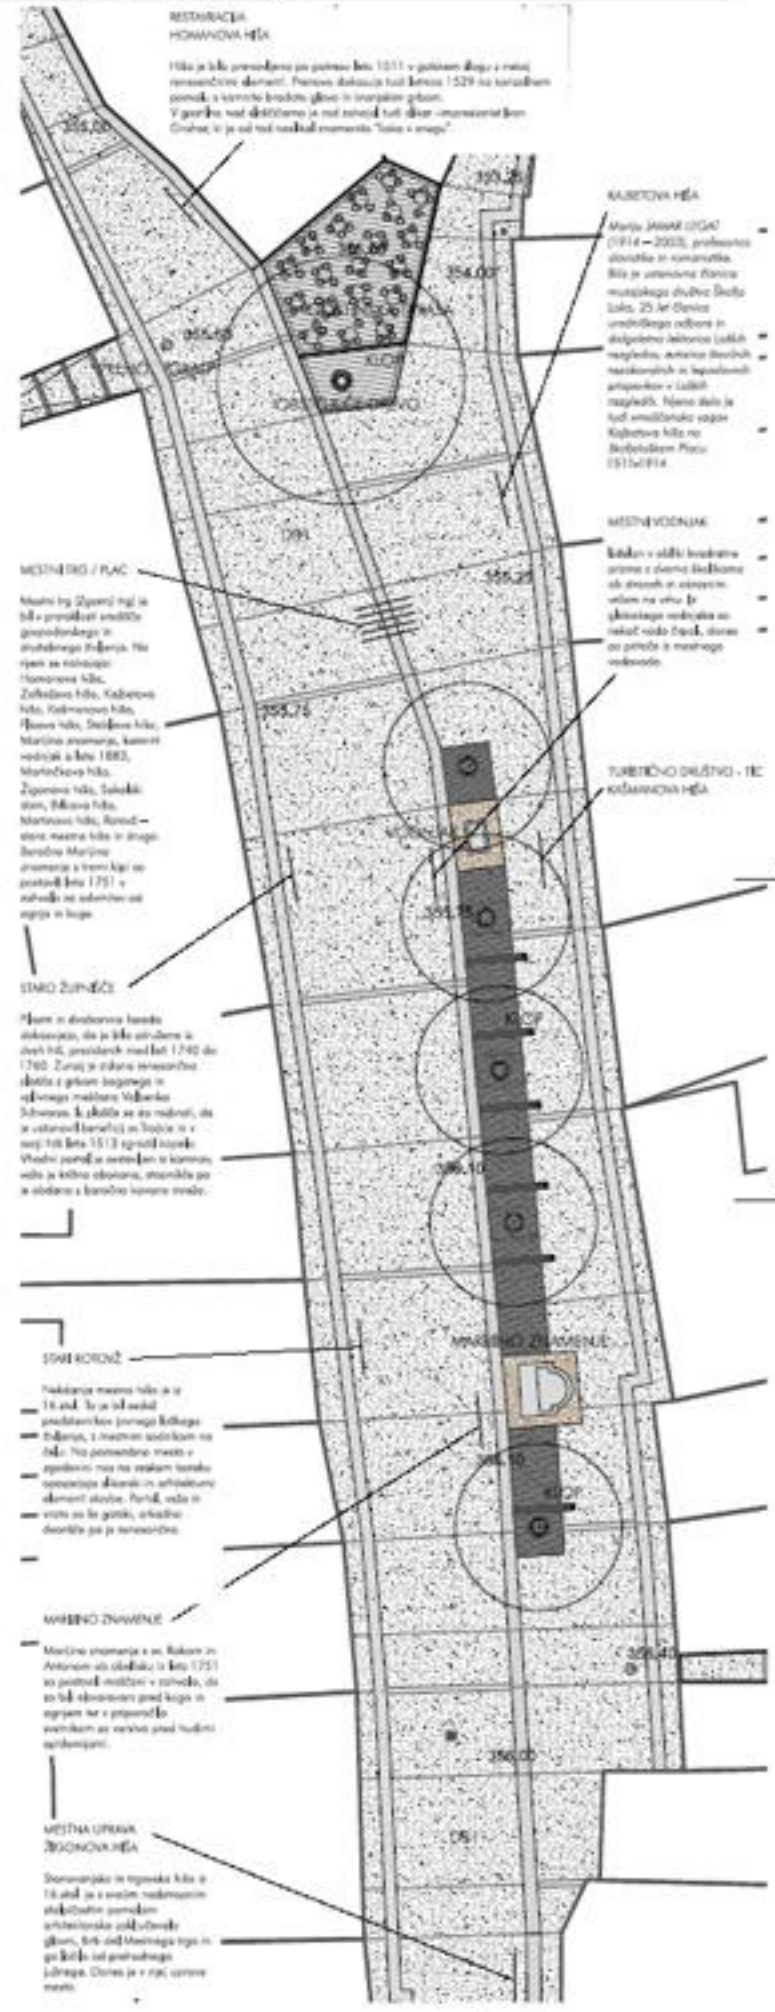



ATRIJ 38 M 1:250

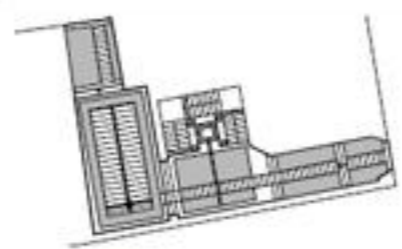

SPODNJI TRG M 1:250




KLOBOVSOVA ULICA M 1:250

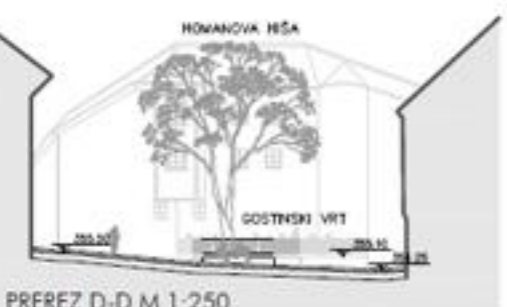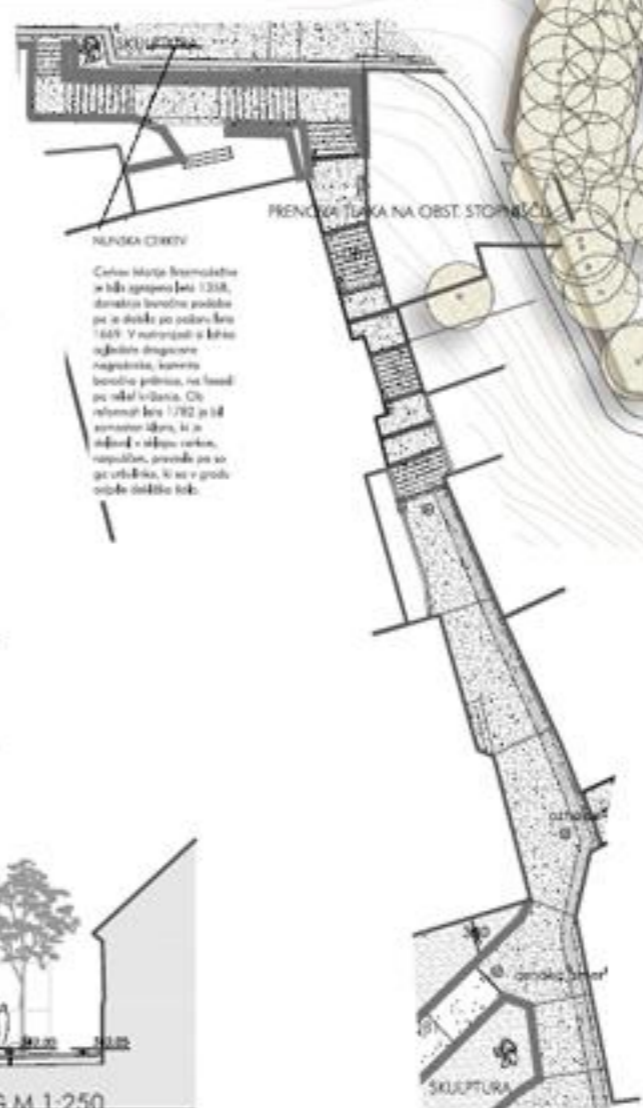

MESTNI TRG




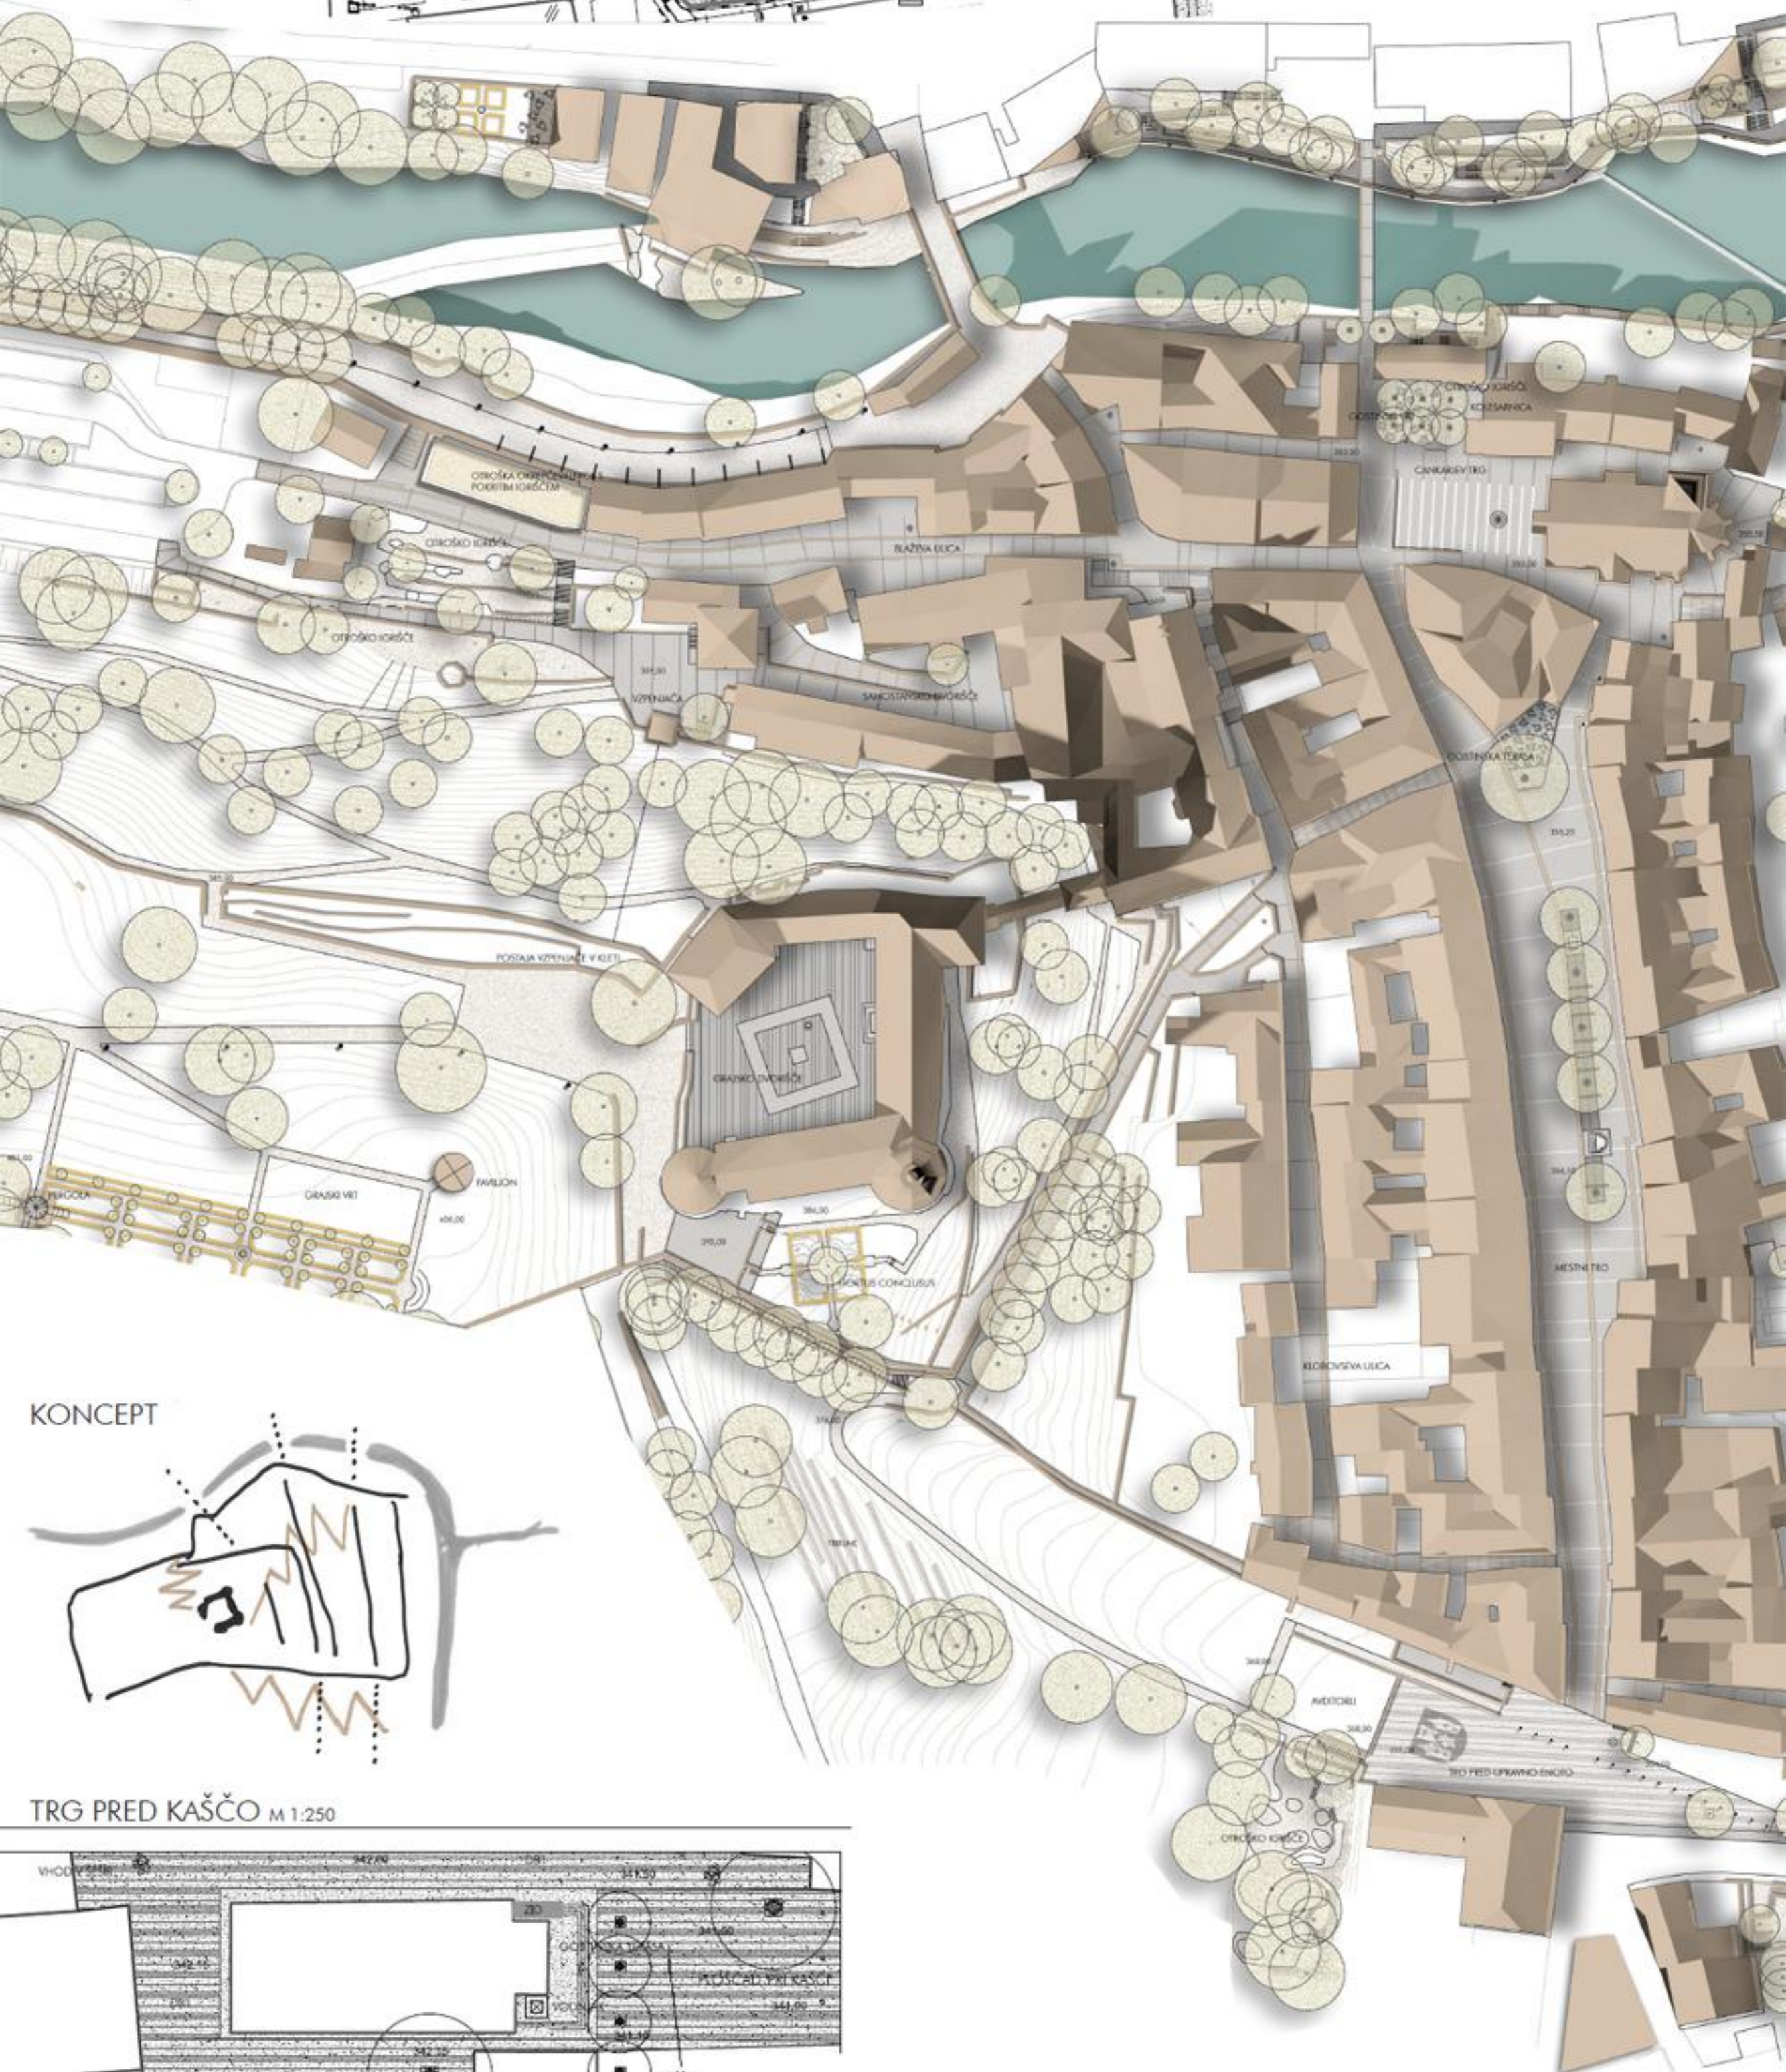


KONCEPT



TRG PRED KAŠČO M 1:250

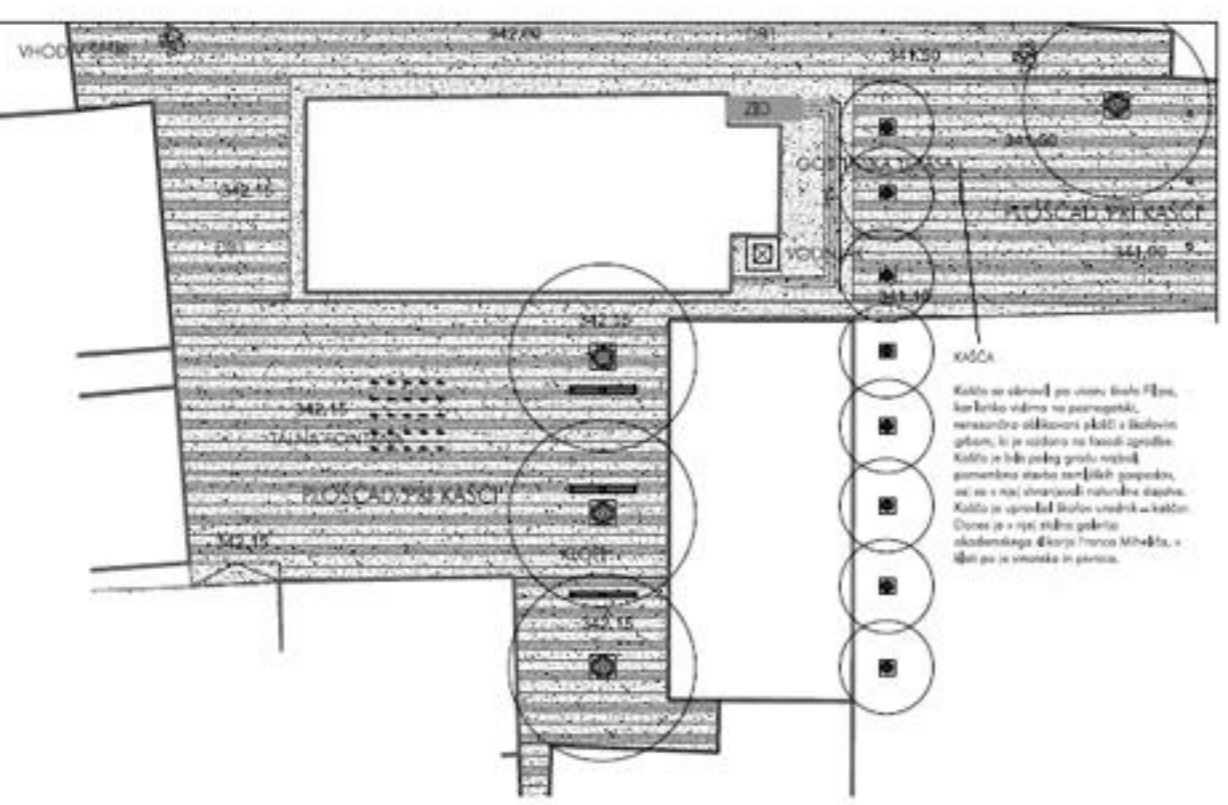

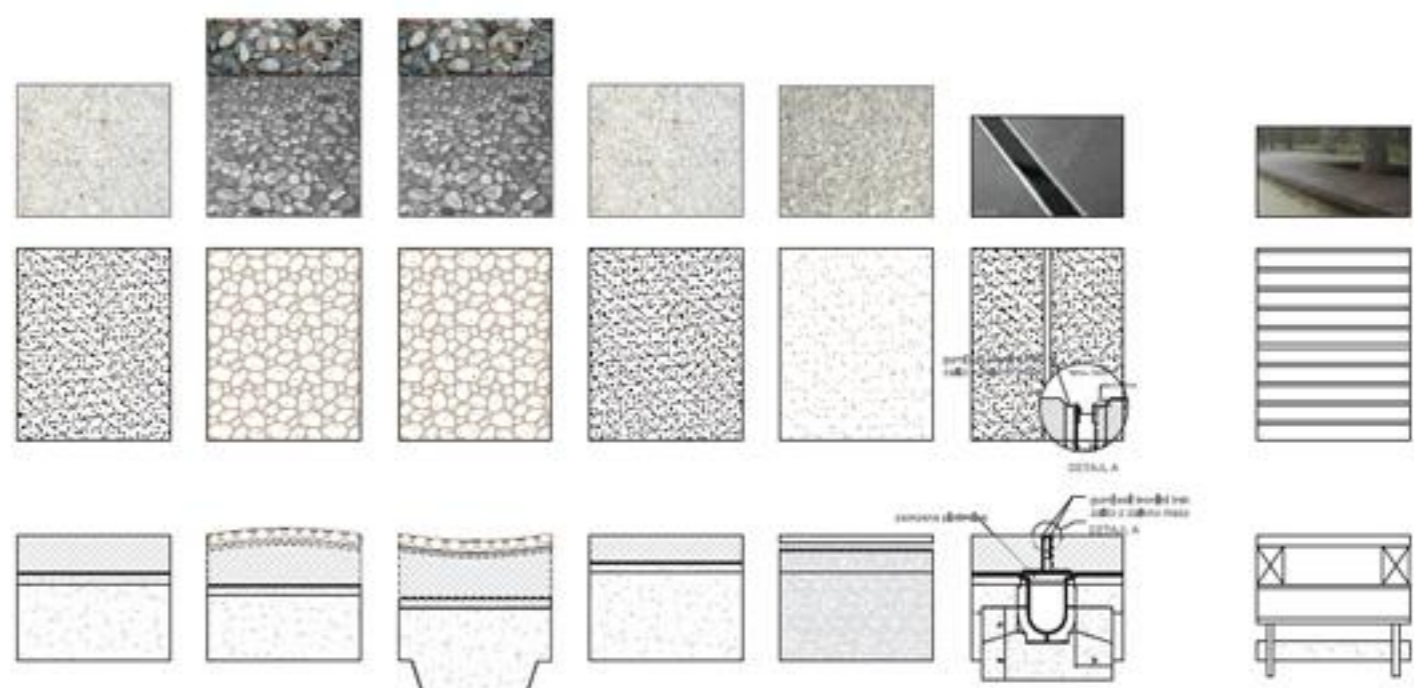




SHEME




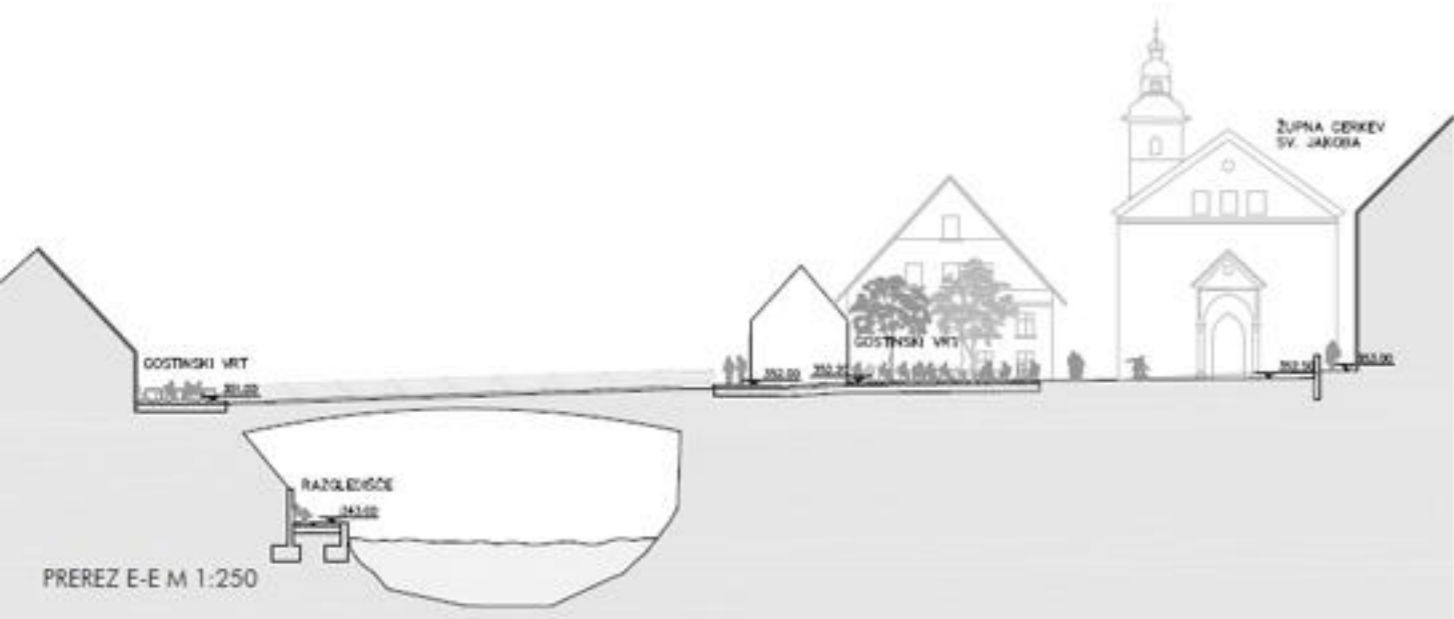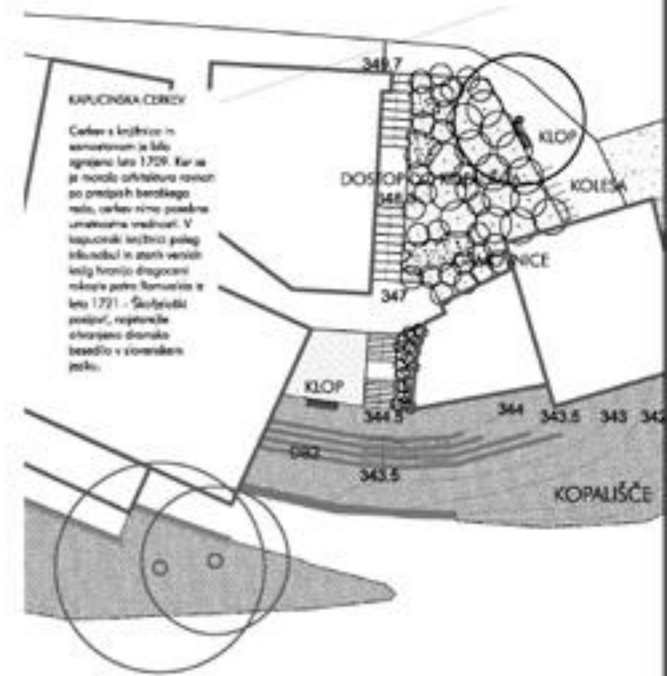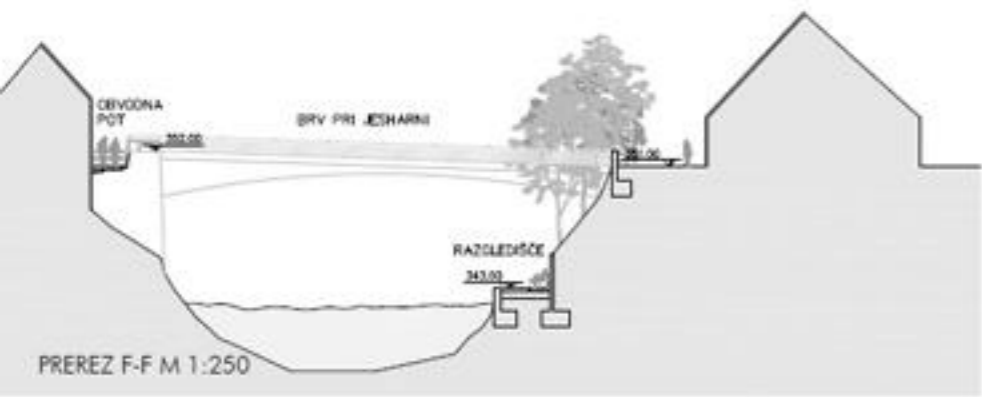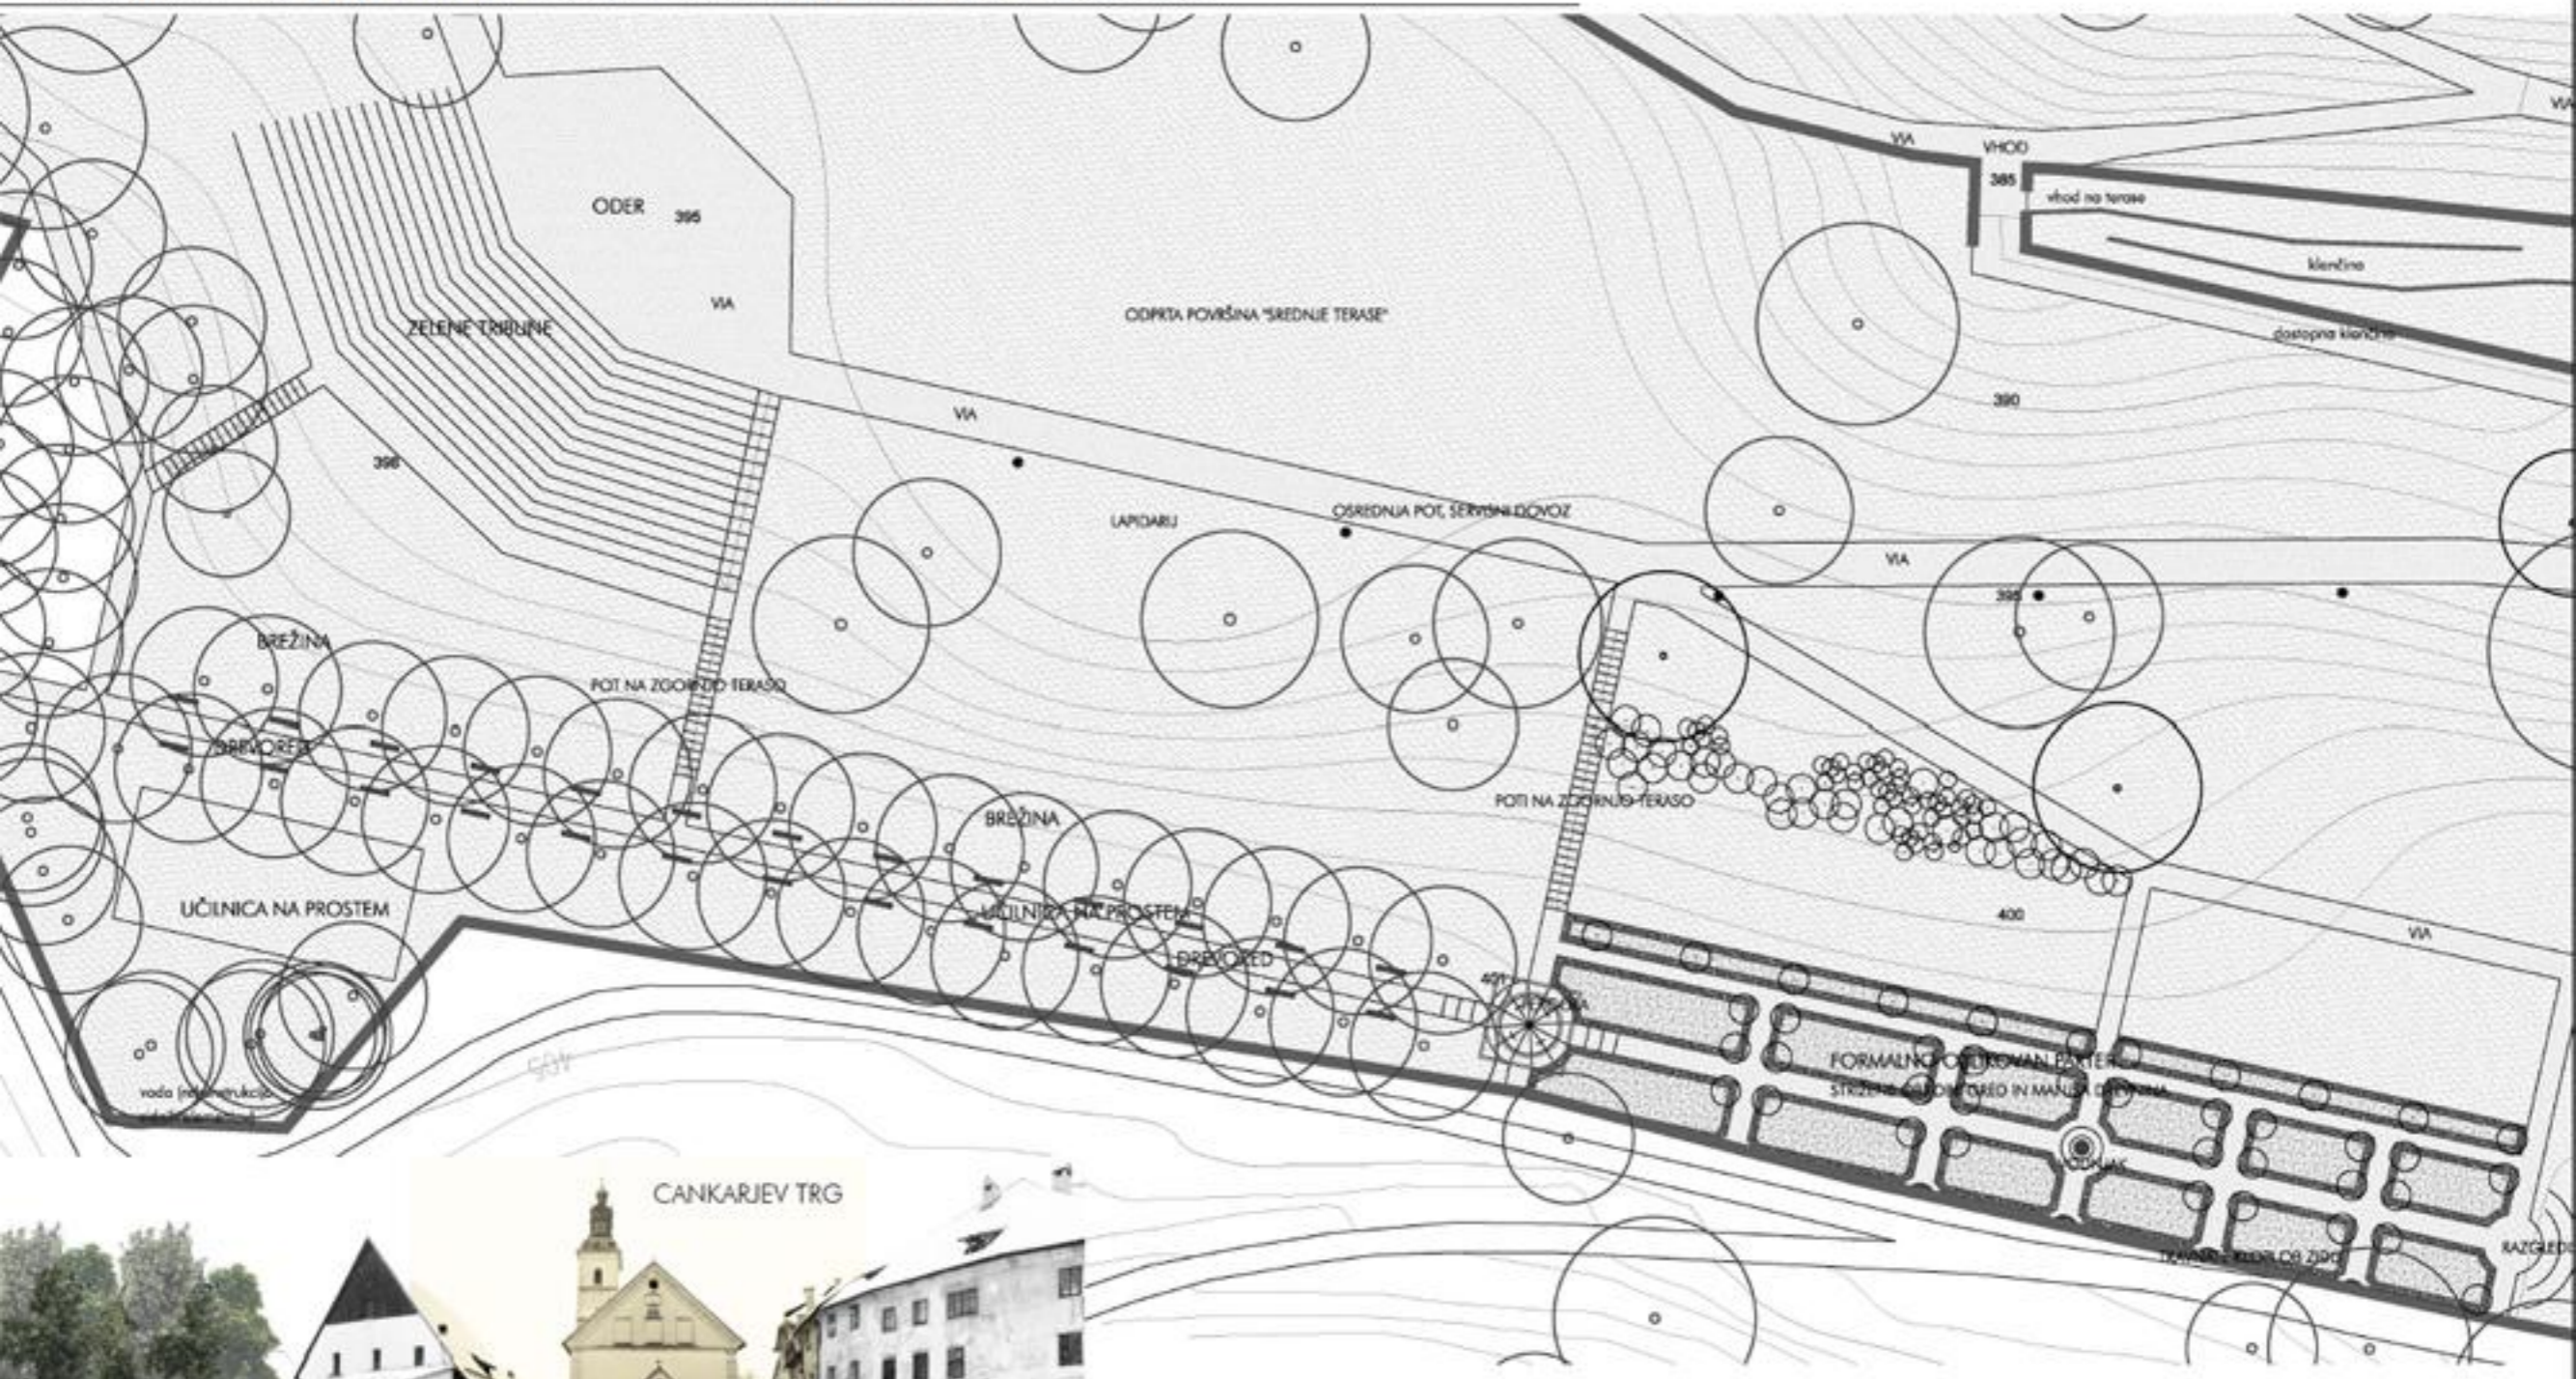


GRAJSKI PARK



GRAJSKO DVORIŠČE

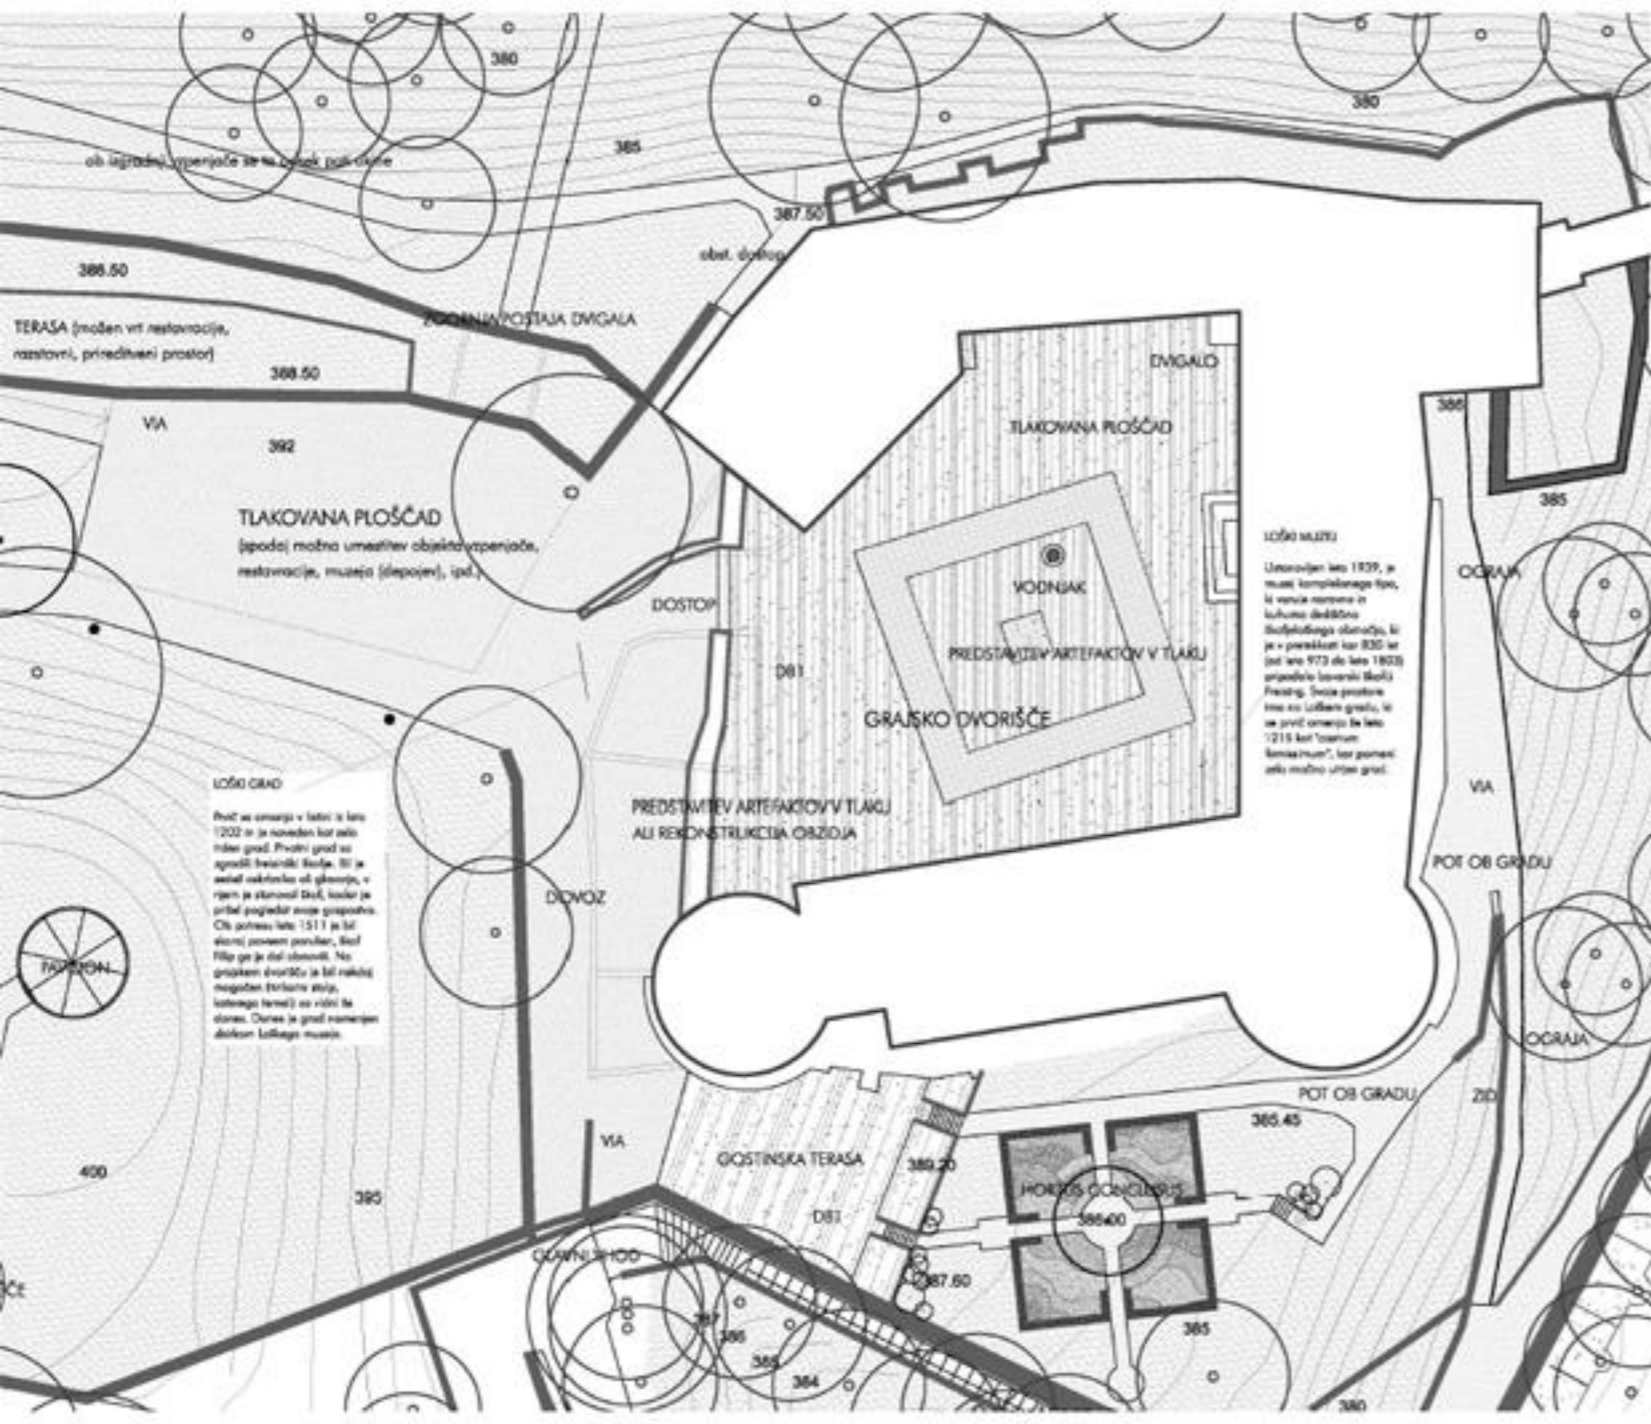

CANKARJEV TRG IN UREDITEV OBREŽJA SORE M 1:250

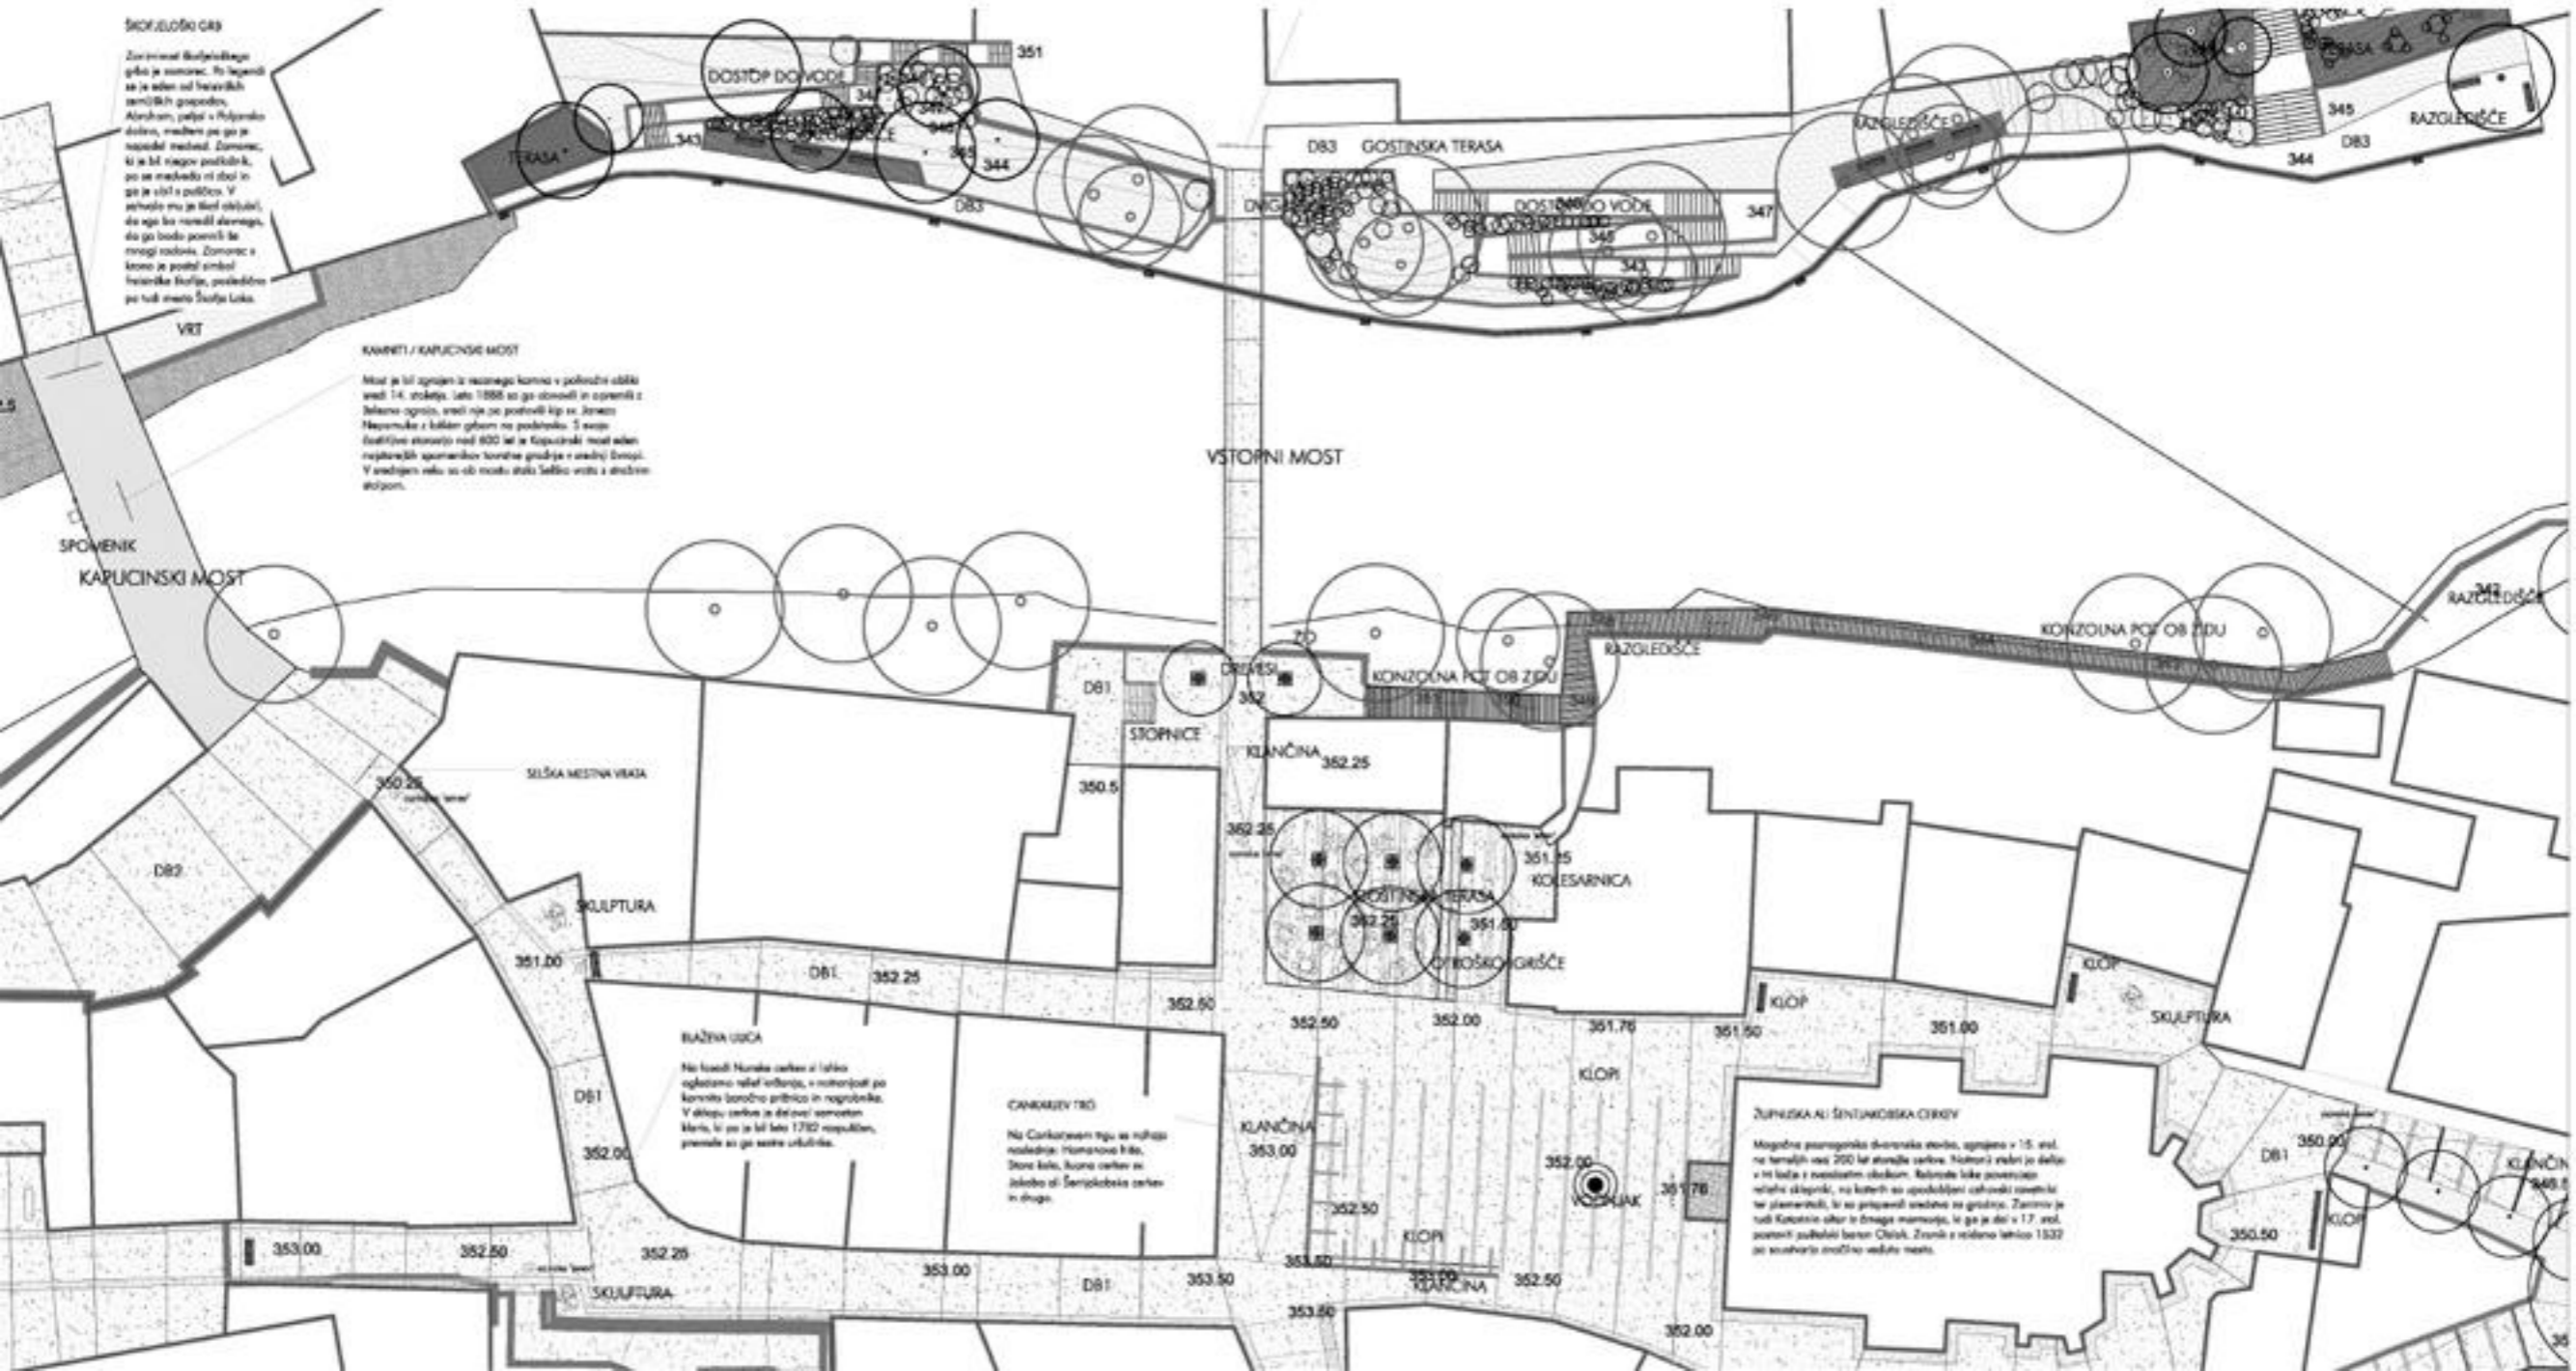


KOPALIŠČE PUŠTAL M 1:250



PREREZ K-K M 1:250




KOPALIŠČE PUŠTAL

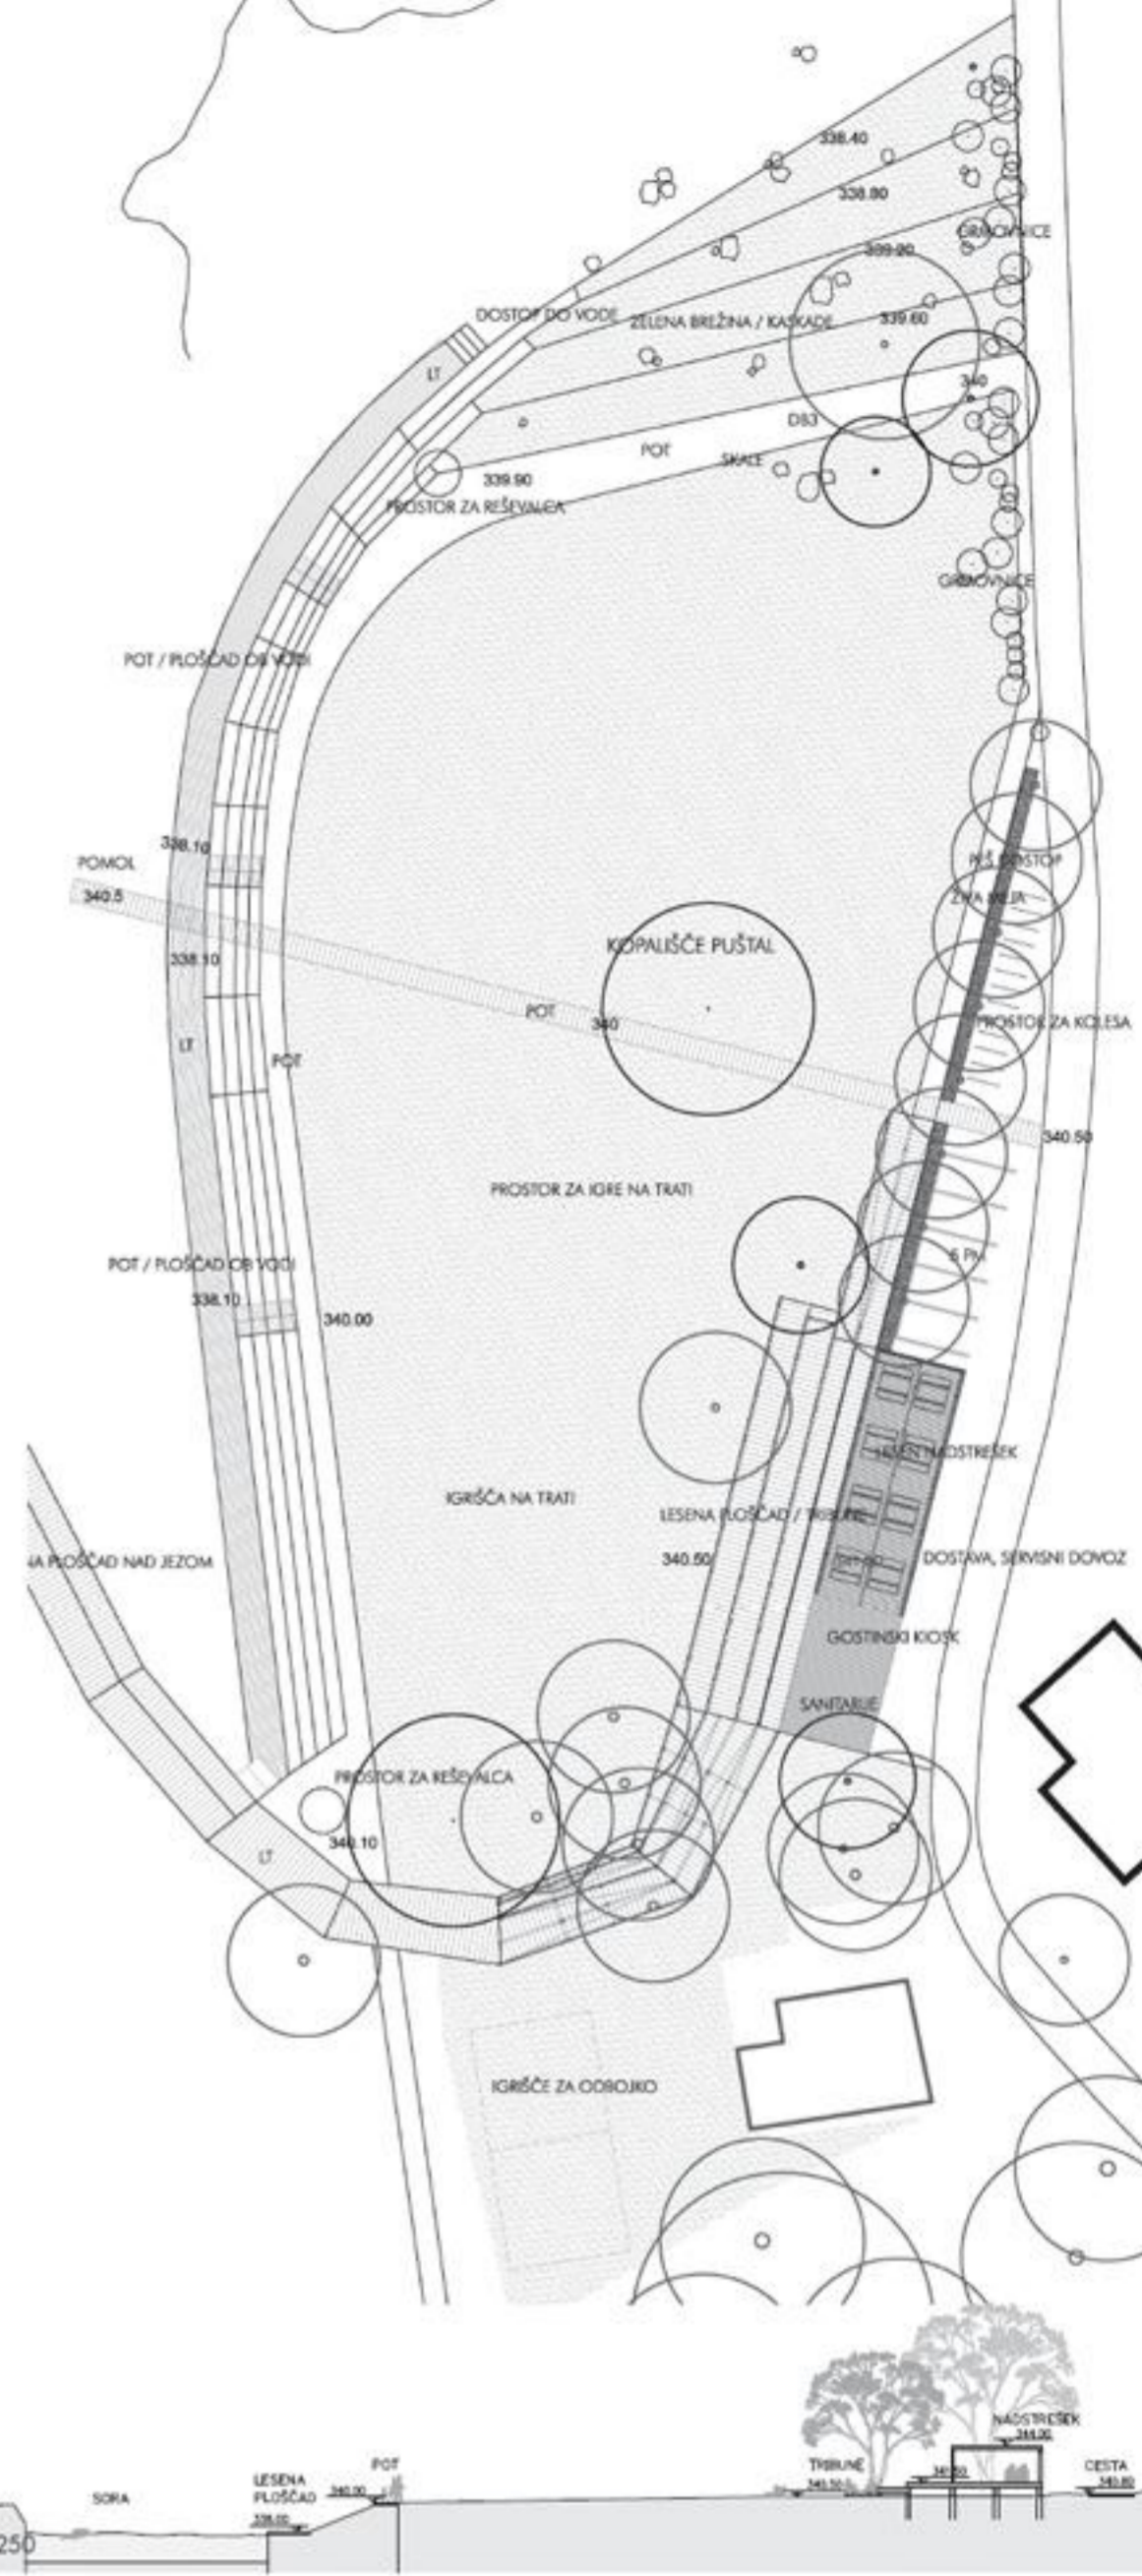

PREREZ L-L M 1:250




TLORIS LESENE PLOŠČADI NA PUŠTALU M 1:250

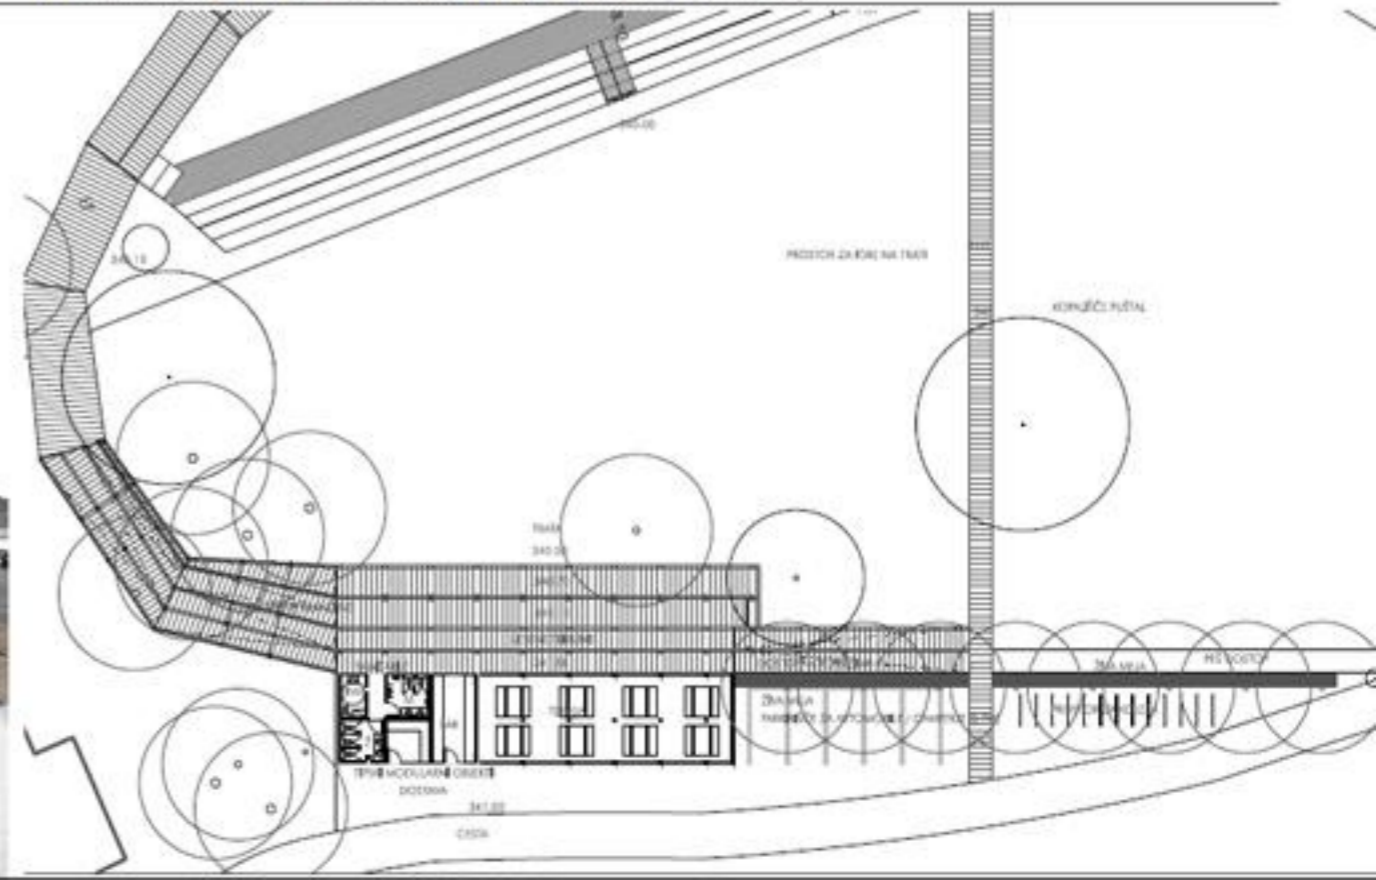




BLAŽEVA ULICA Z NOVIM OBJEKTOM M 1:250

KONCEPT

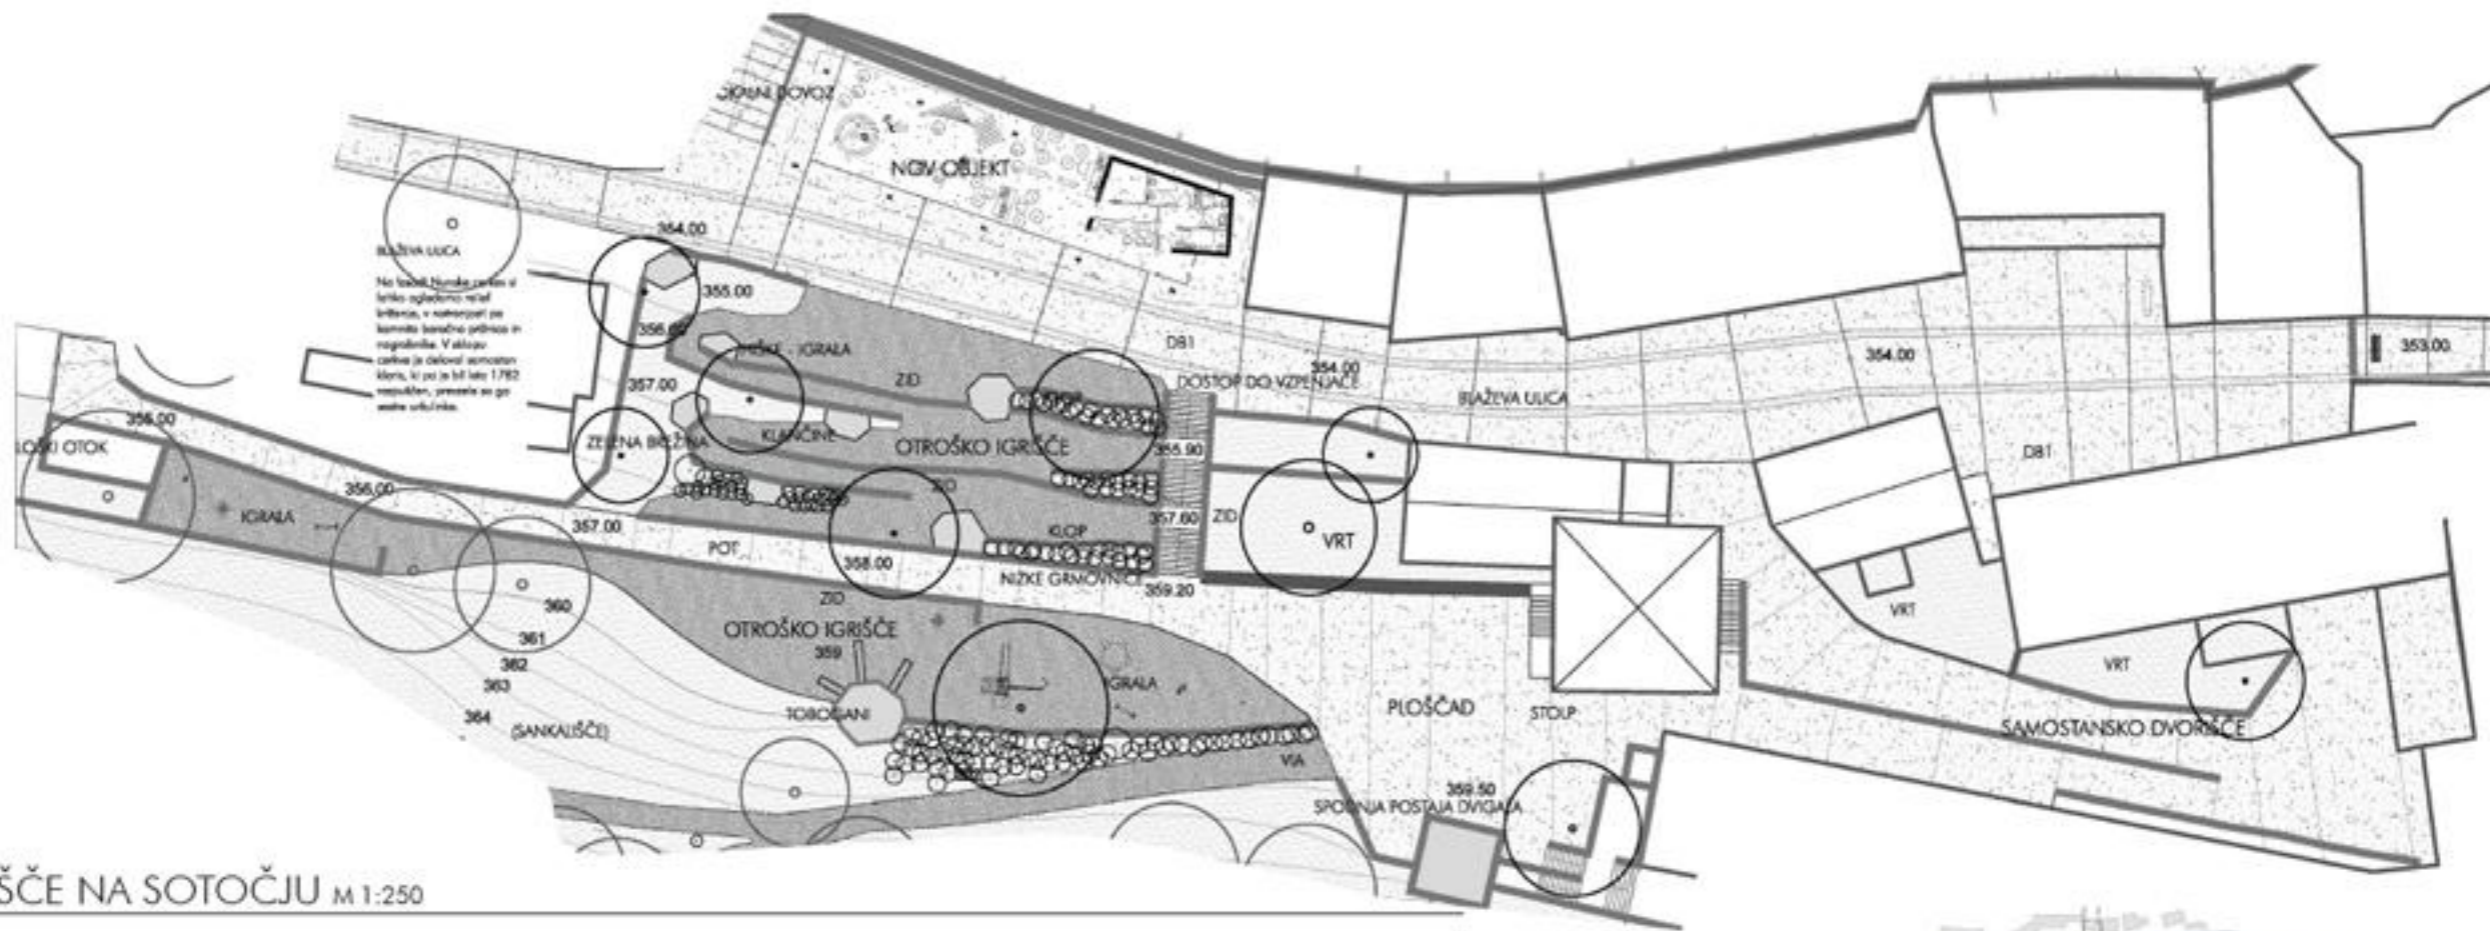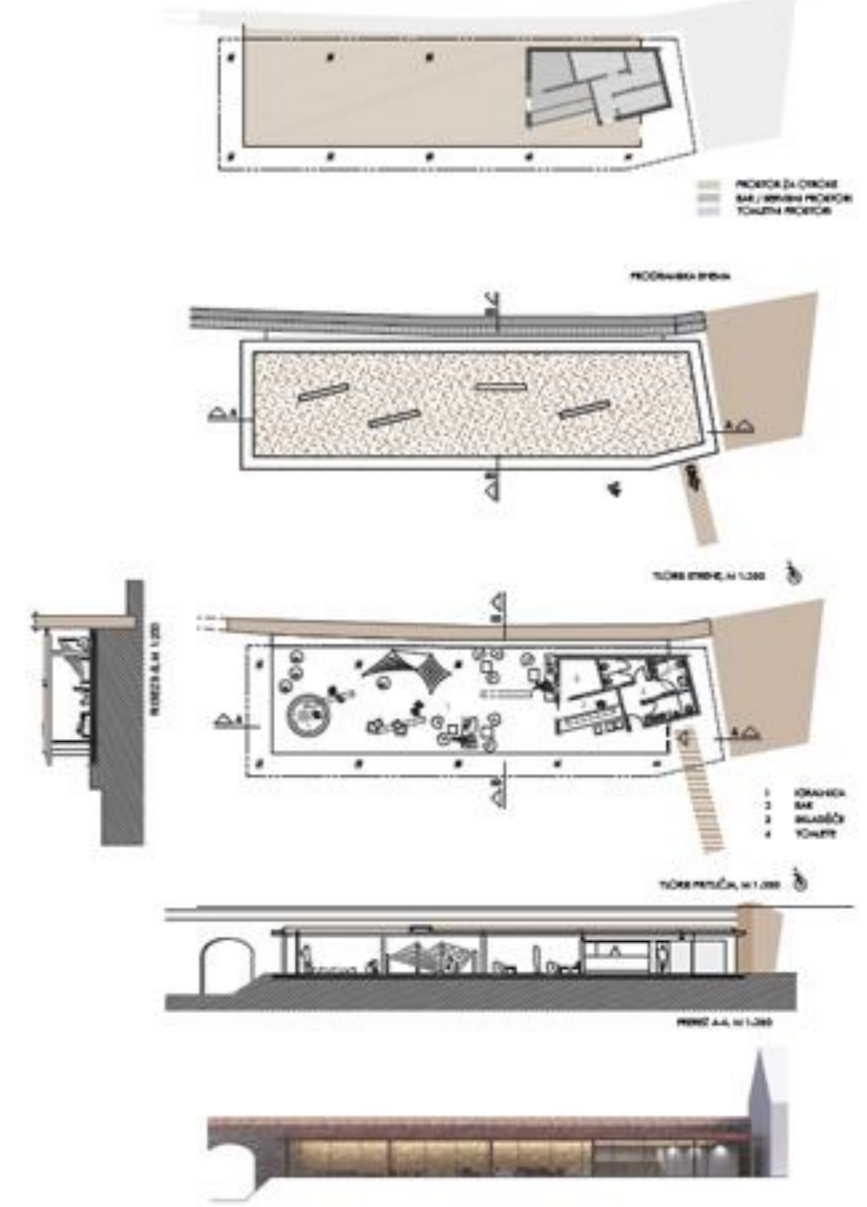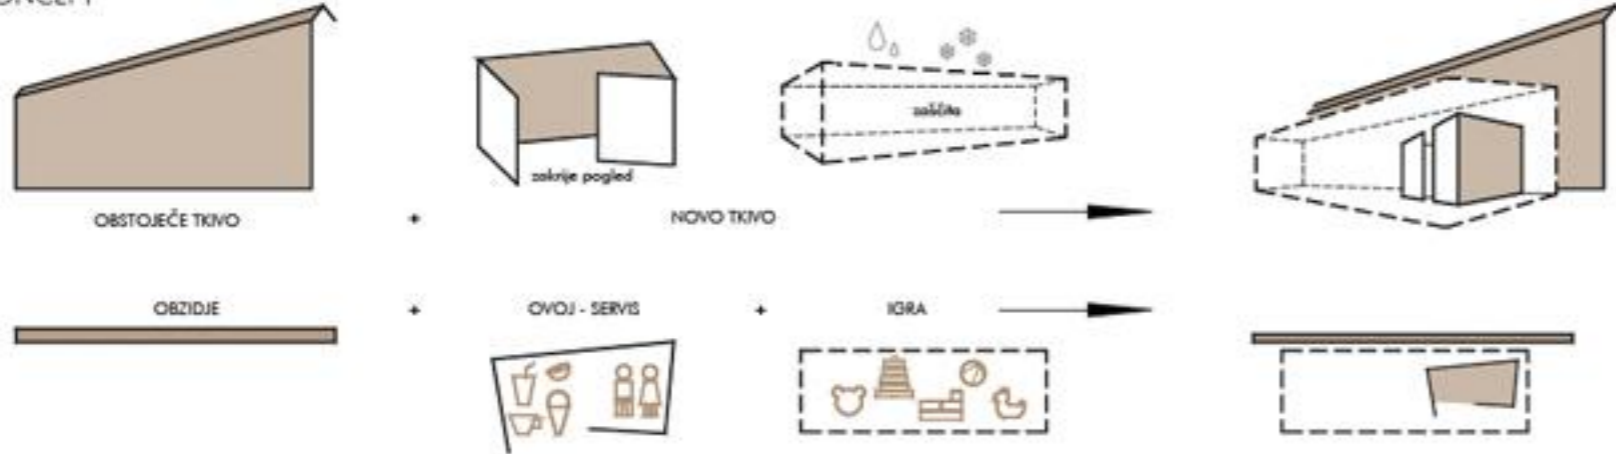


KOPALIŠČE NA SOTOČJU M 1:250

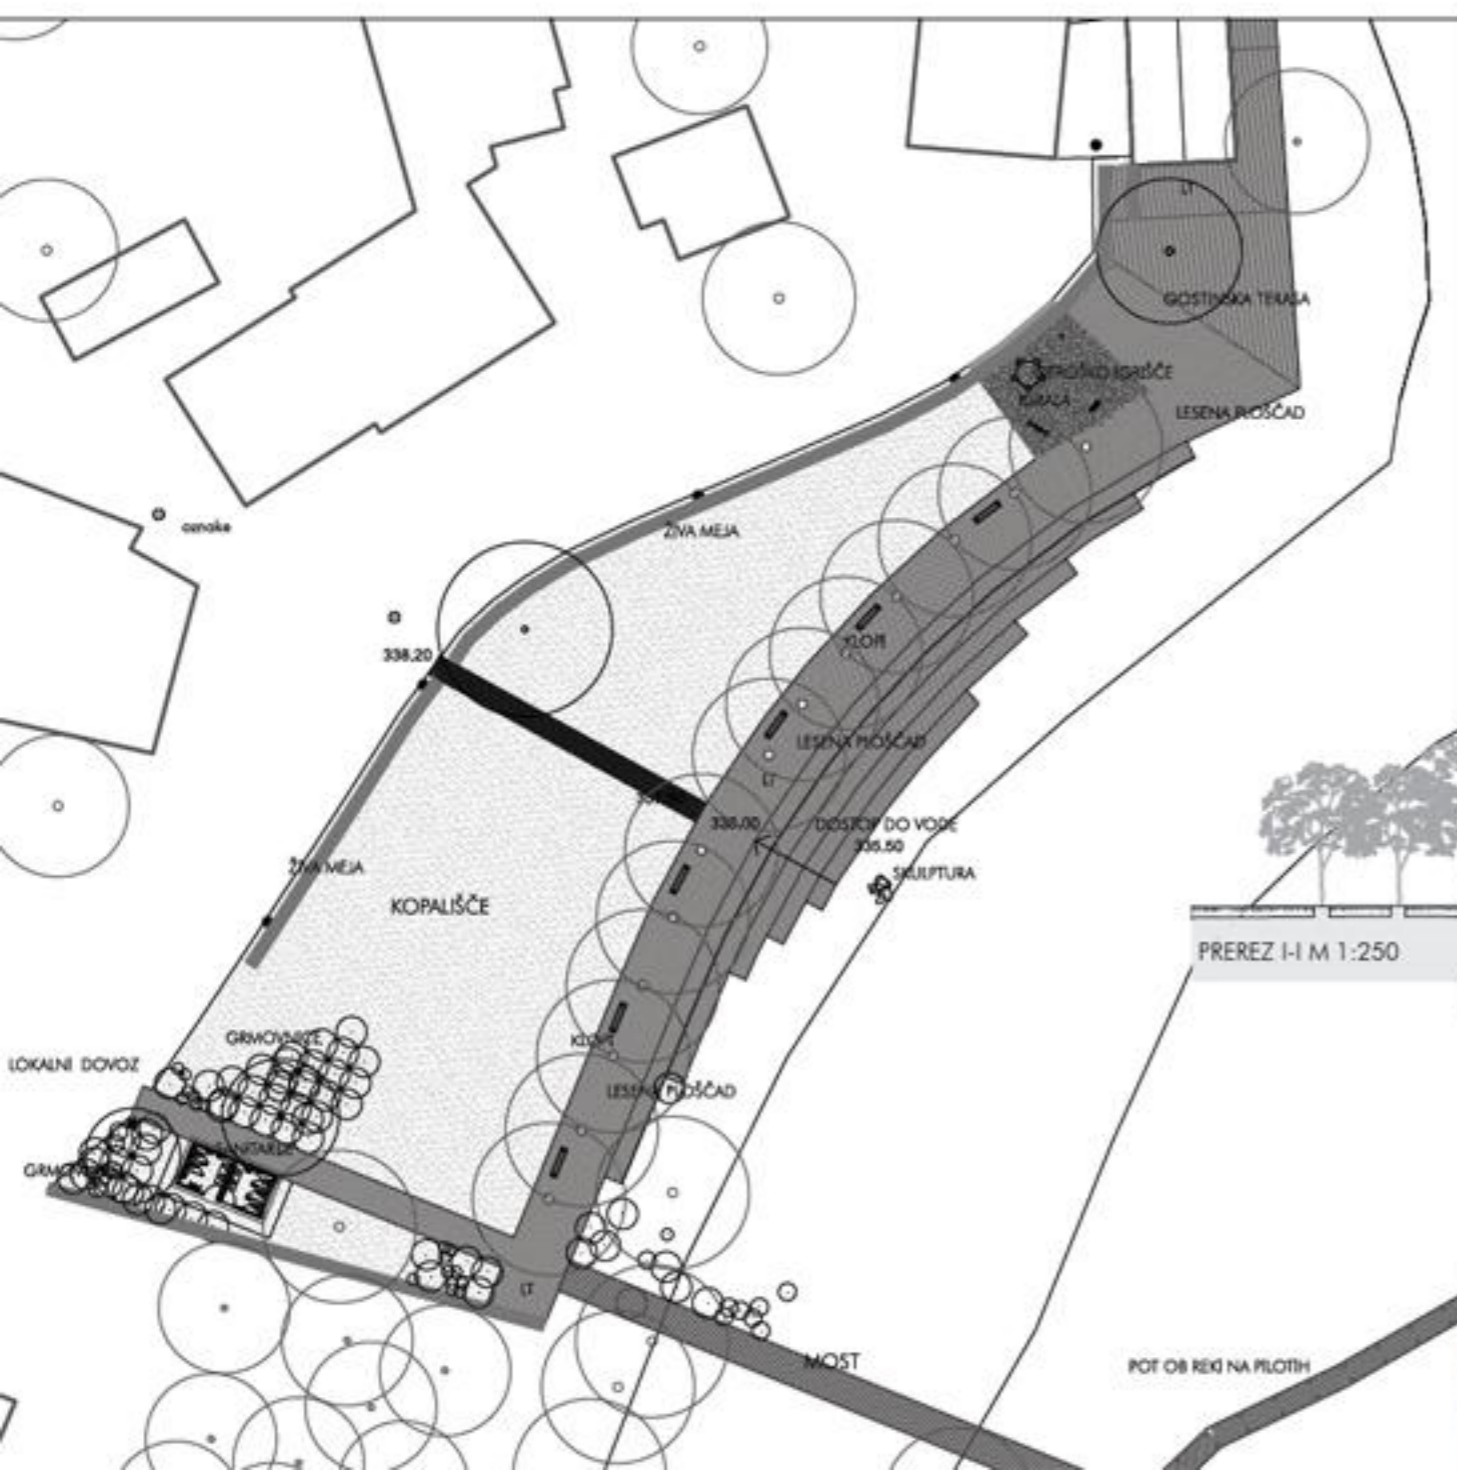


KOPALIŠČE NA SOTOČJU



POGORIŠČE NA PEPETOVEM KLANCU

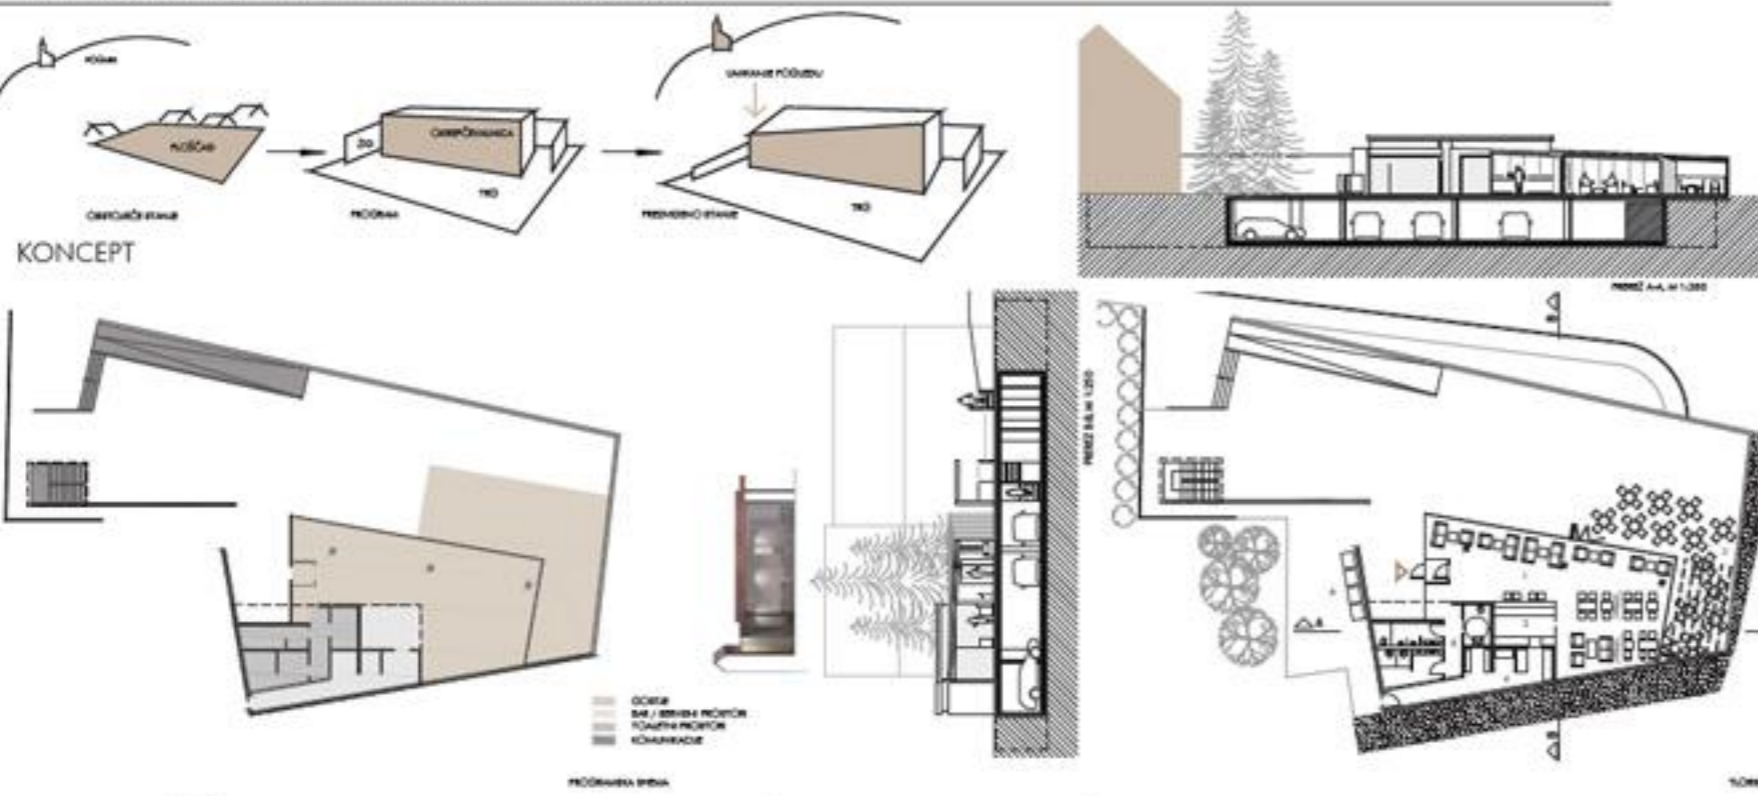

POGORIŠČE NA PEPETOVEM KLANCU IN TRG PRED UPRAVNO ENOTO M 1:250

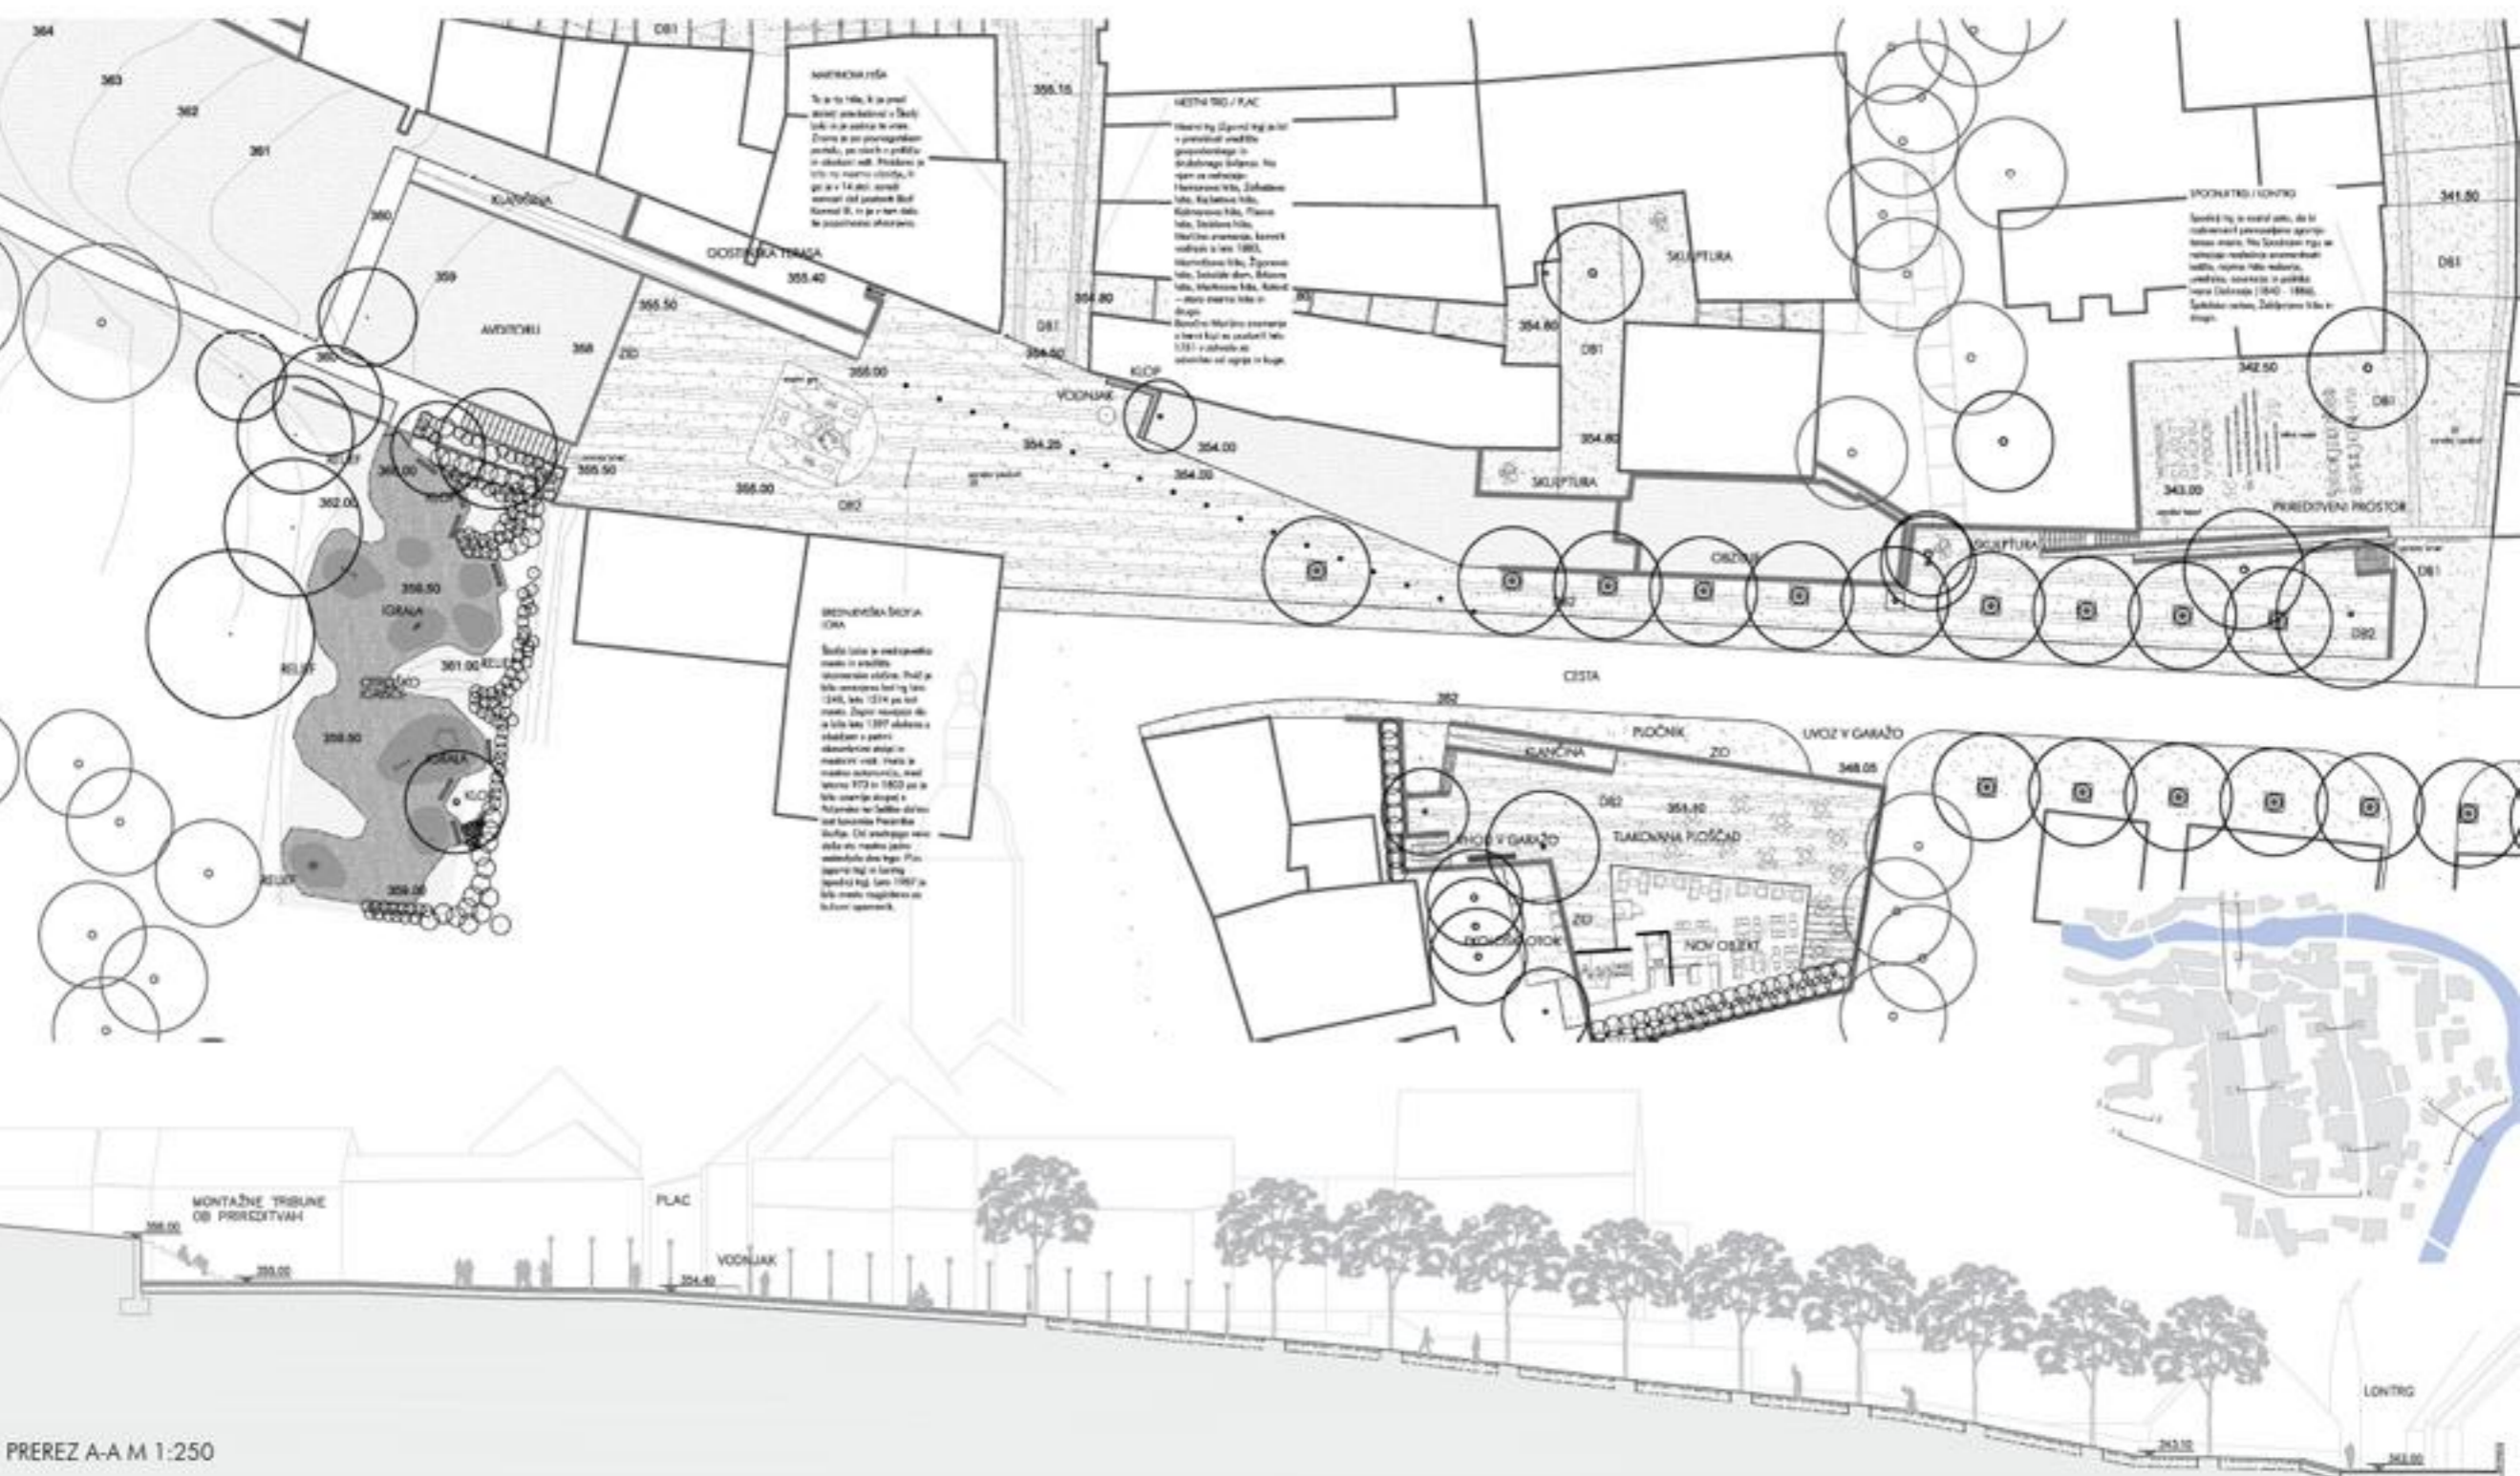

URBANA OPREMA M 1:20

