






SHEMA PROSTORSKE IN ARHITEKTURNE ZASNOVE |


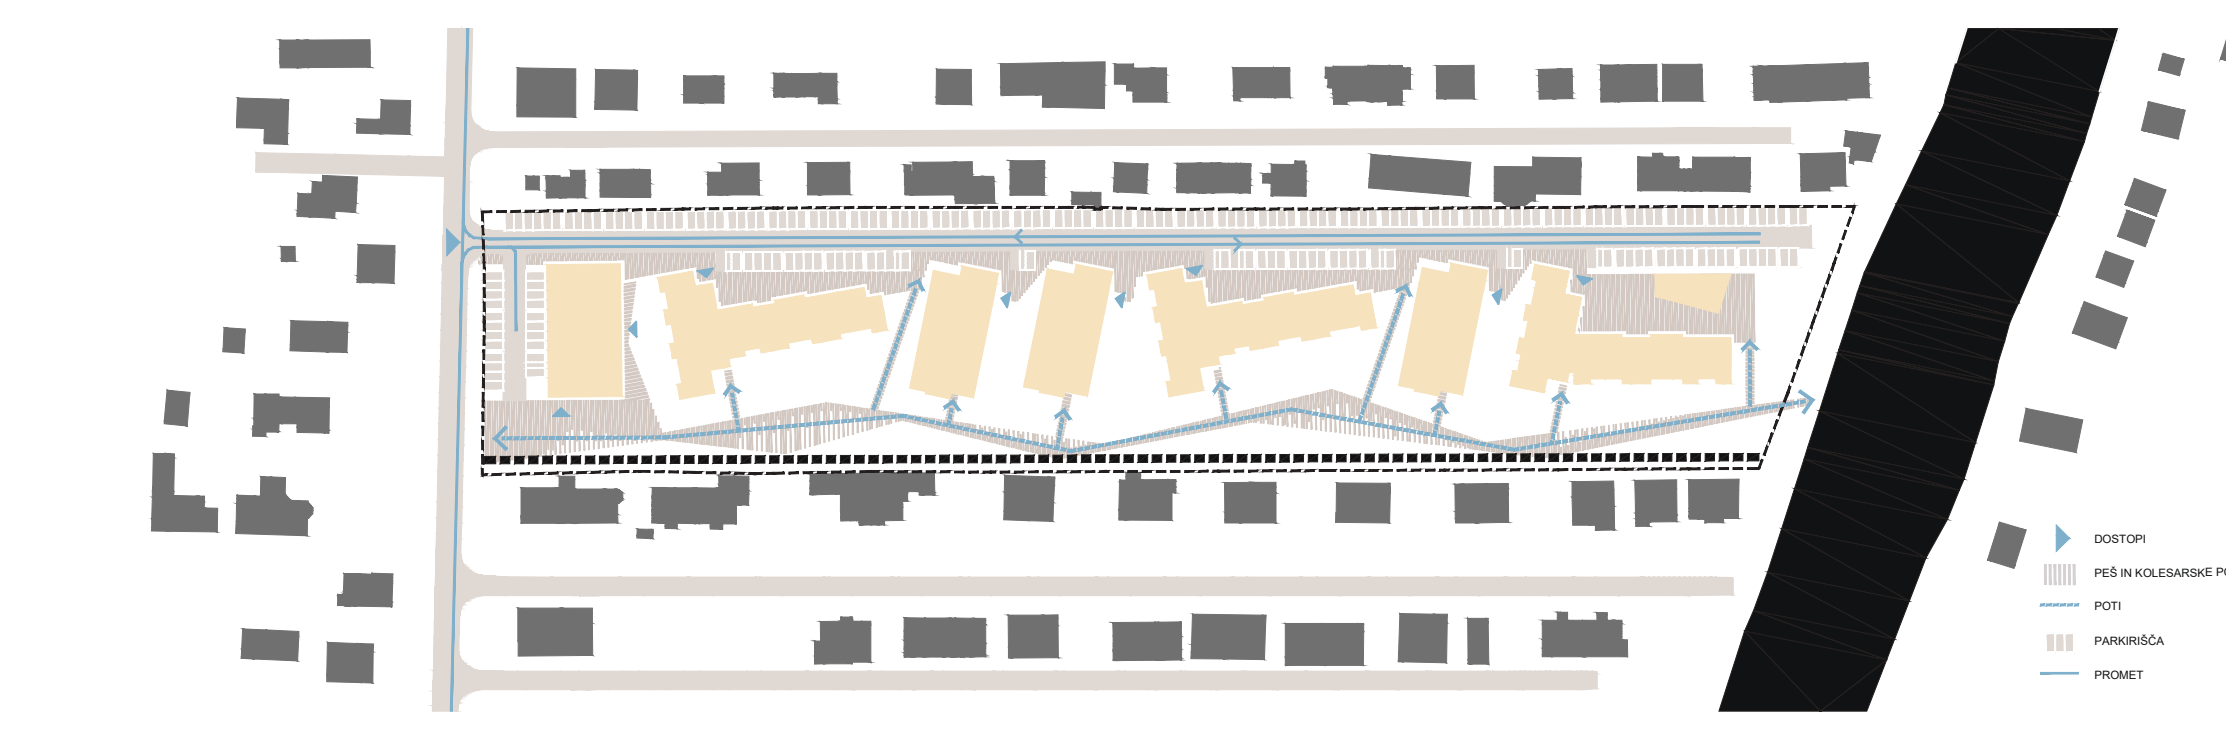


SHEMA UREDITVE |

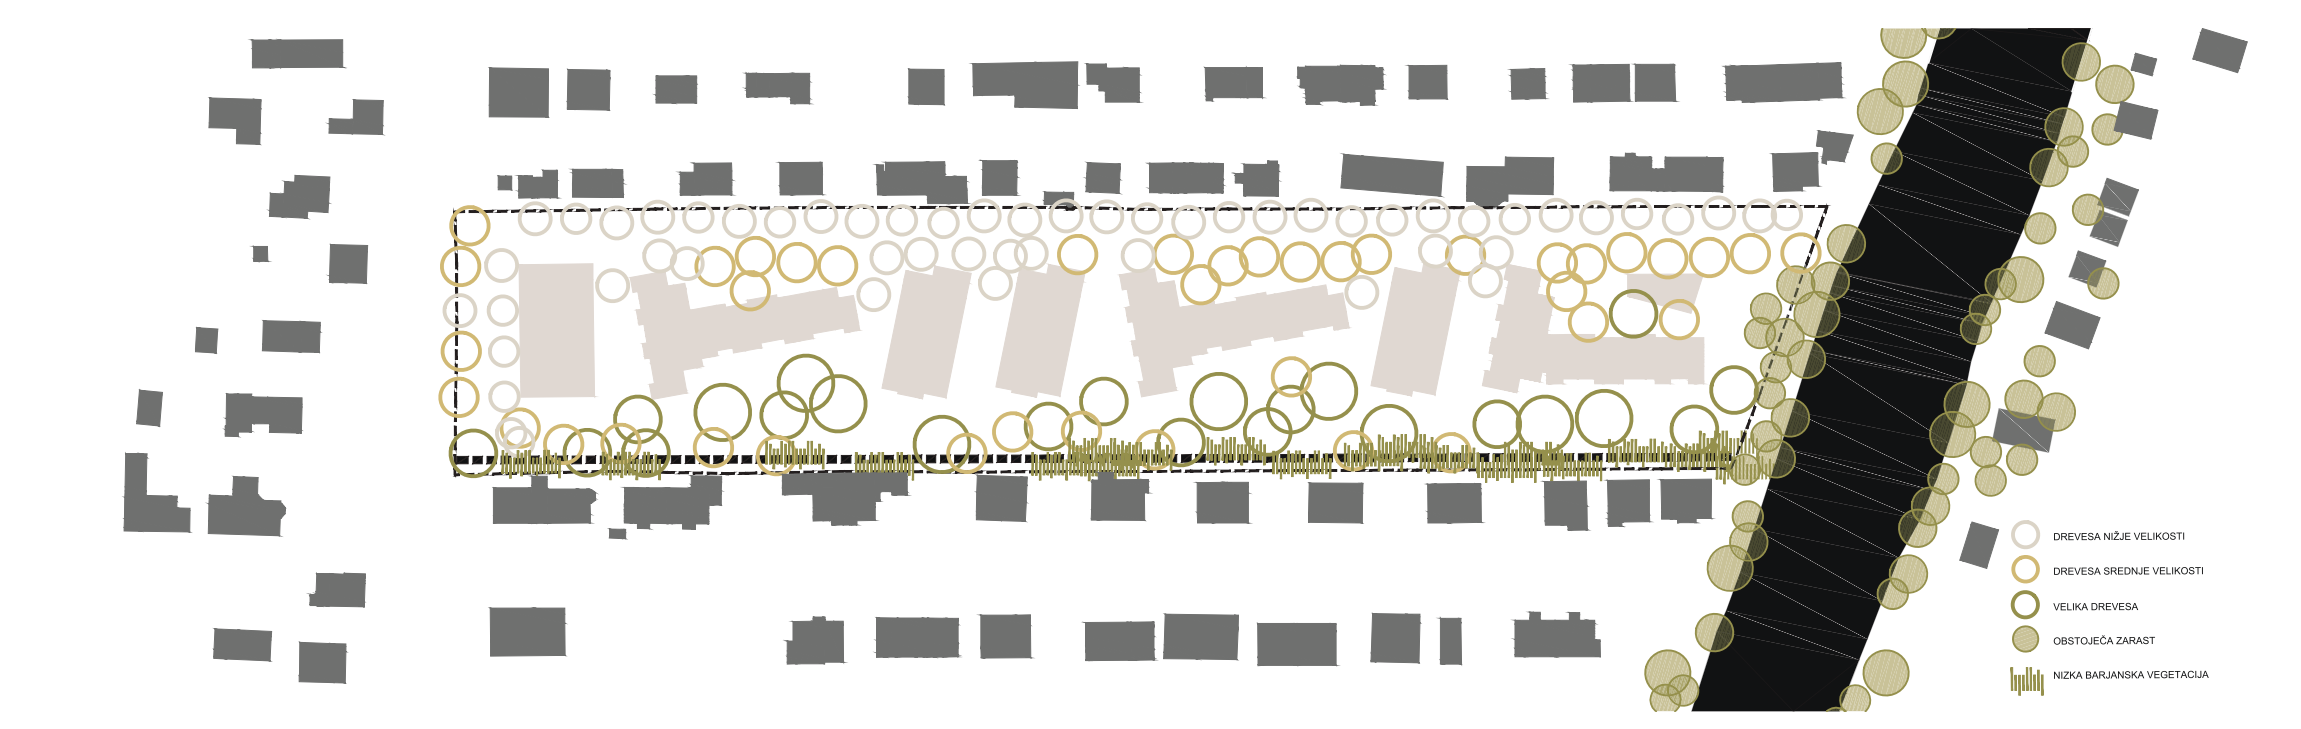

SHEMATSKI KRAJINEK ZASNOVE |

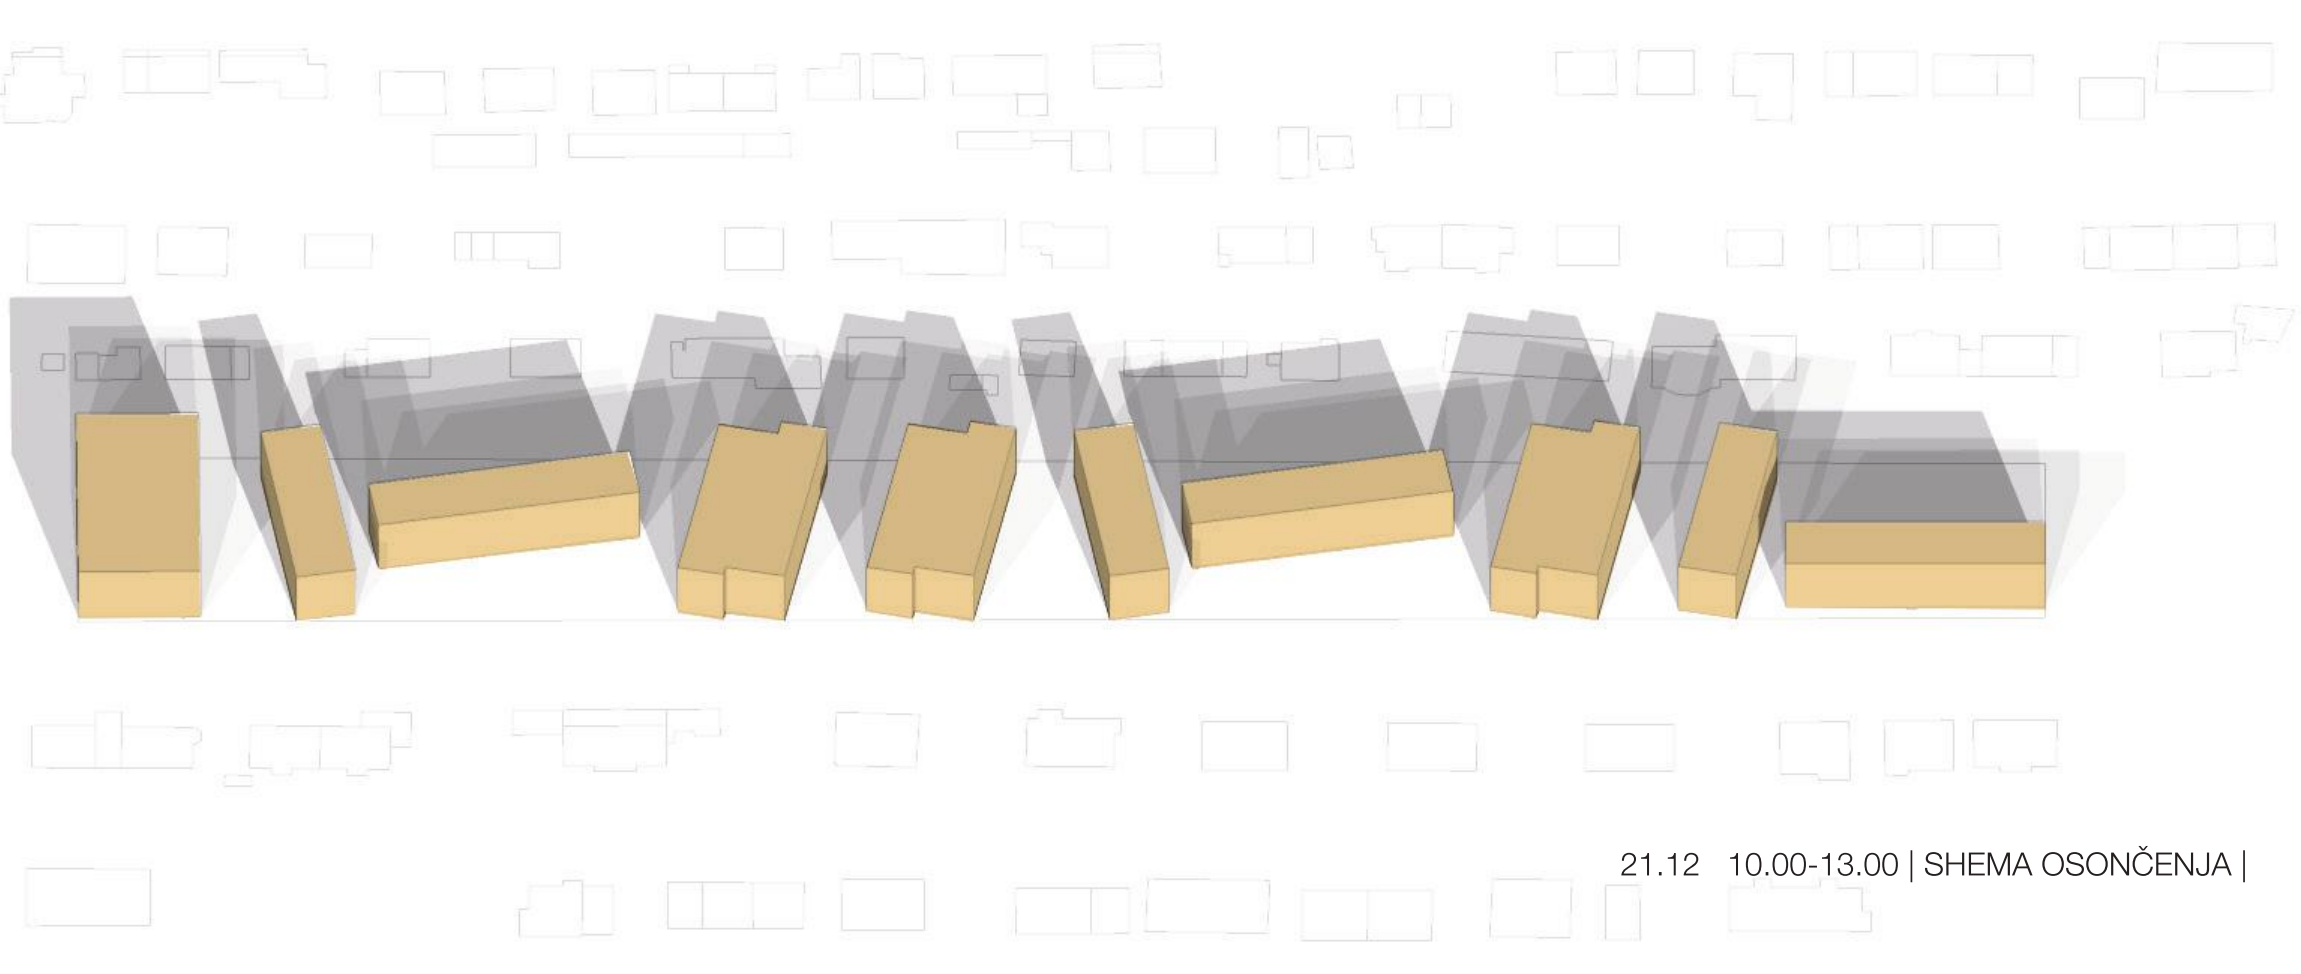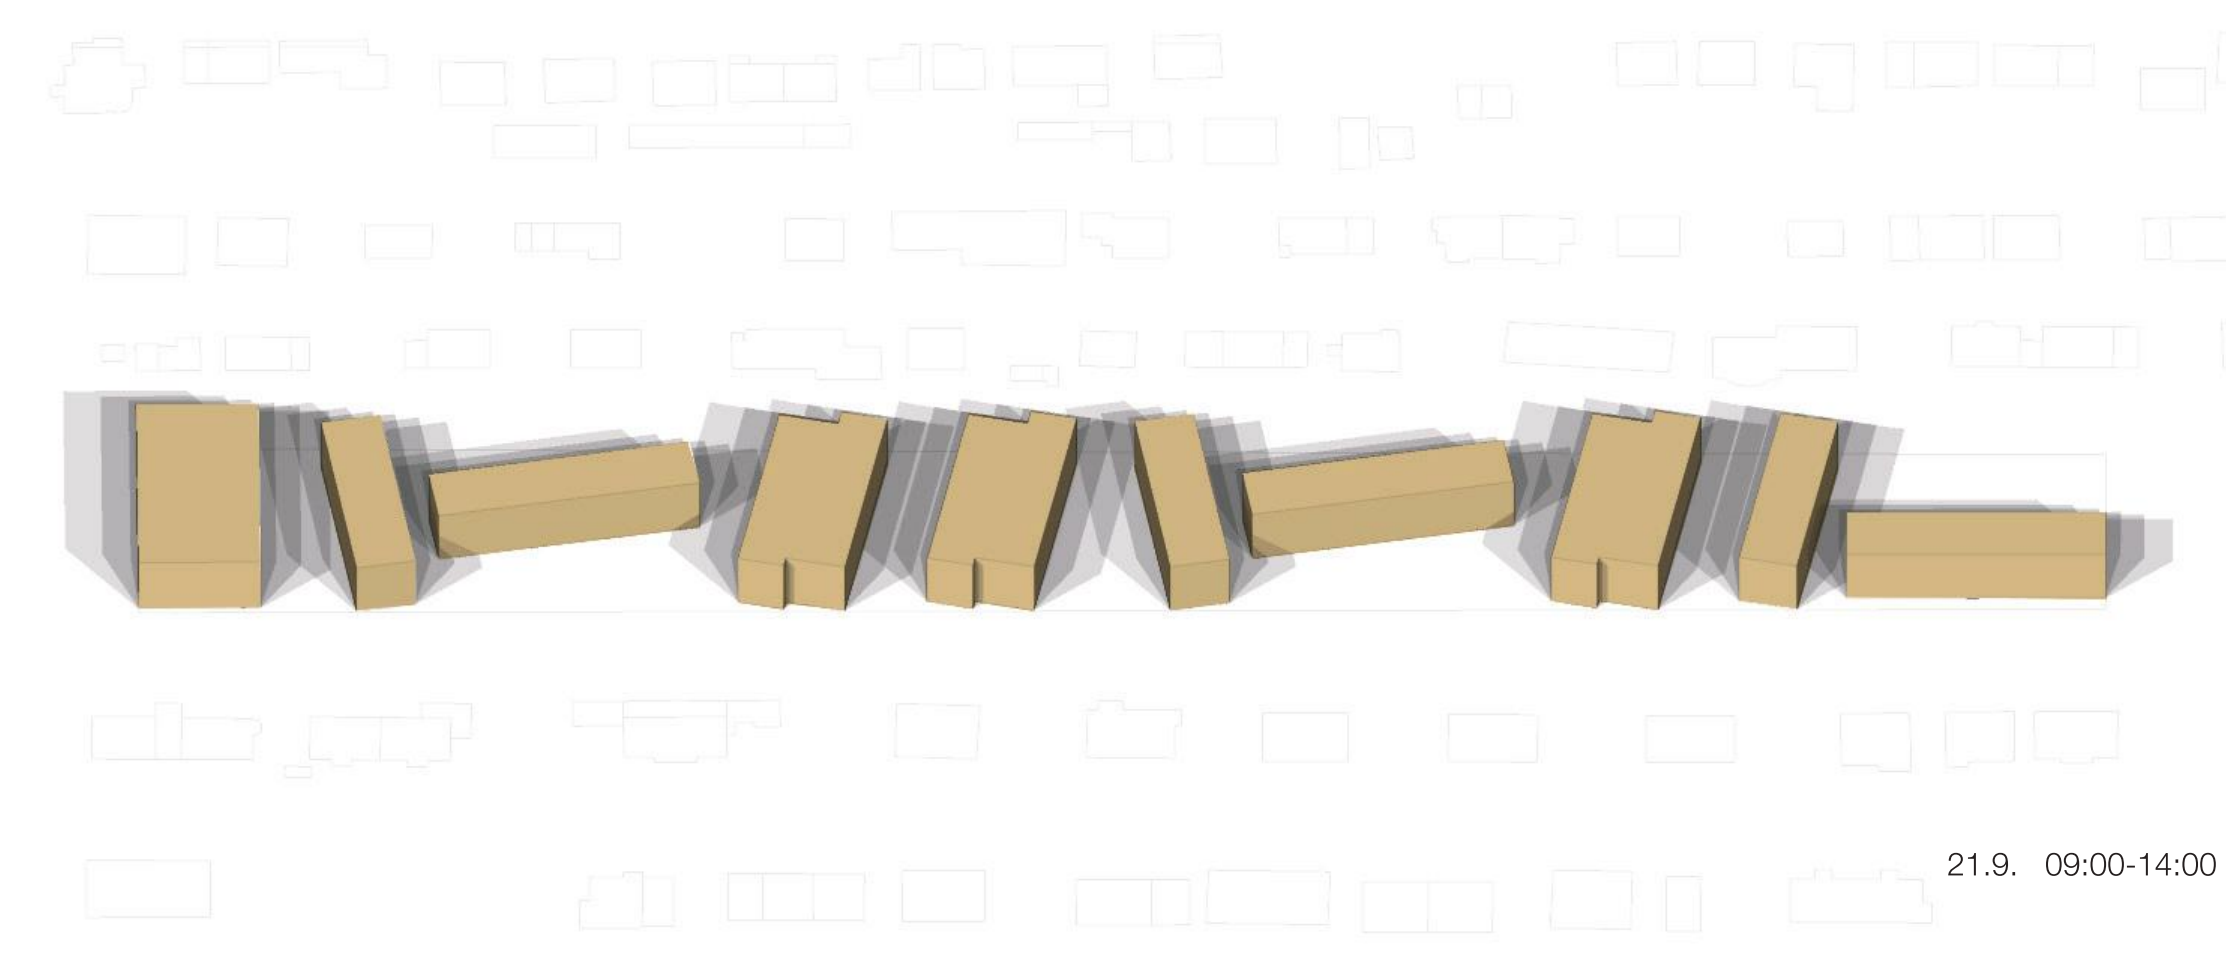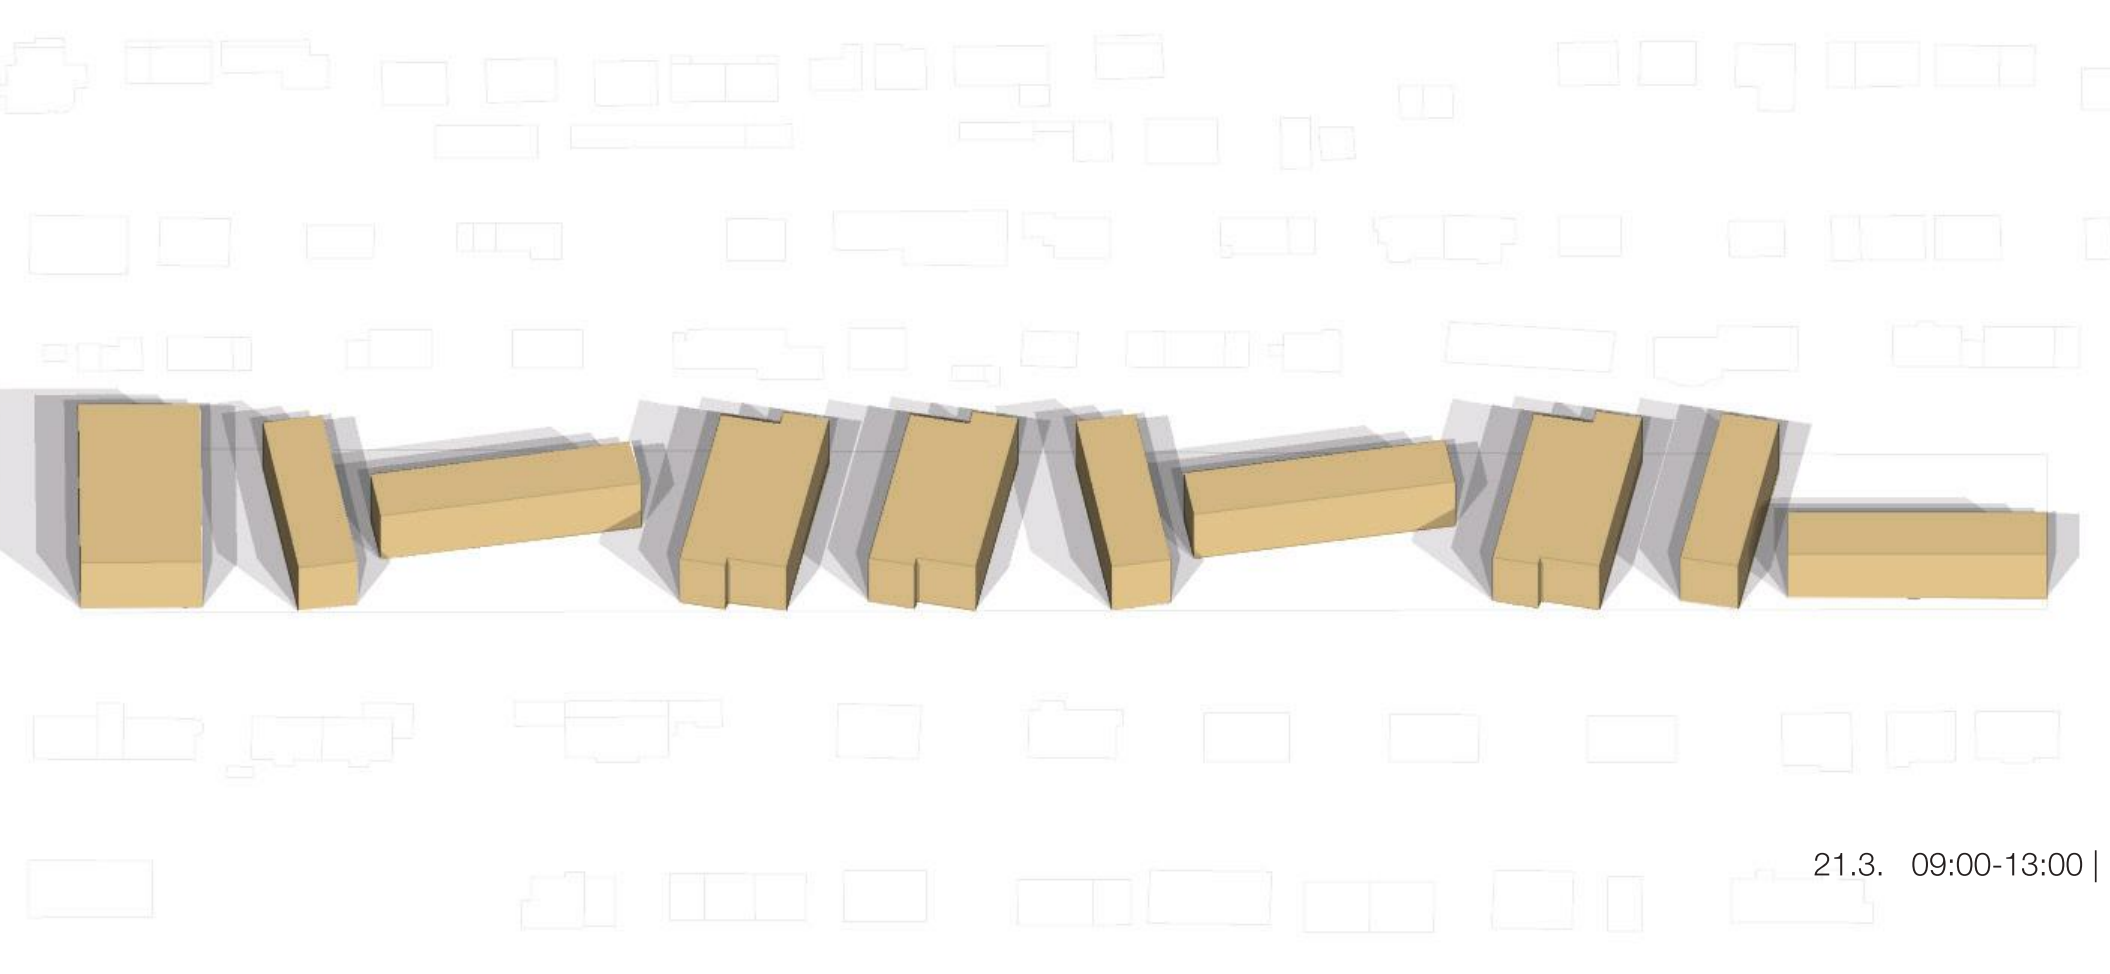

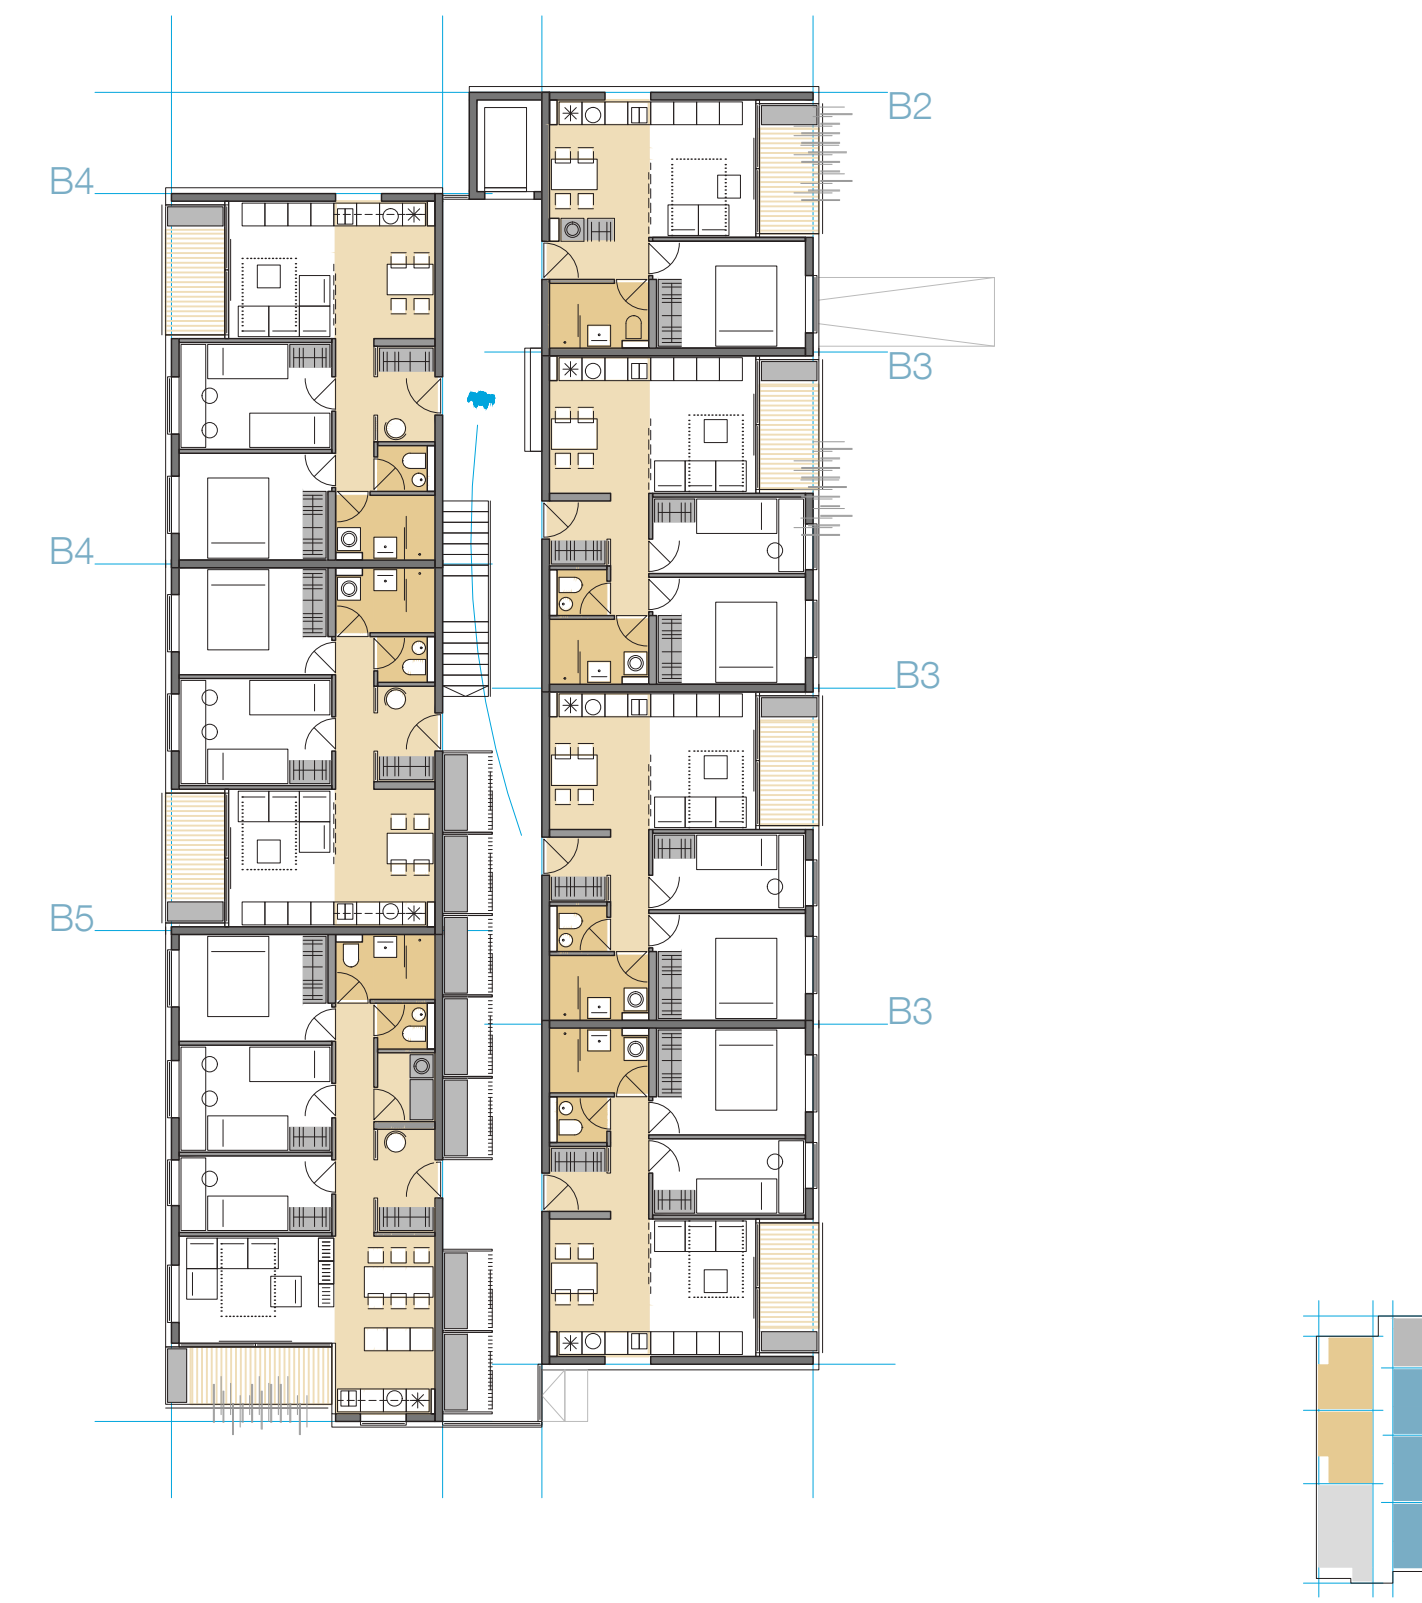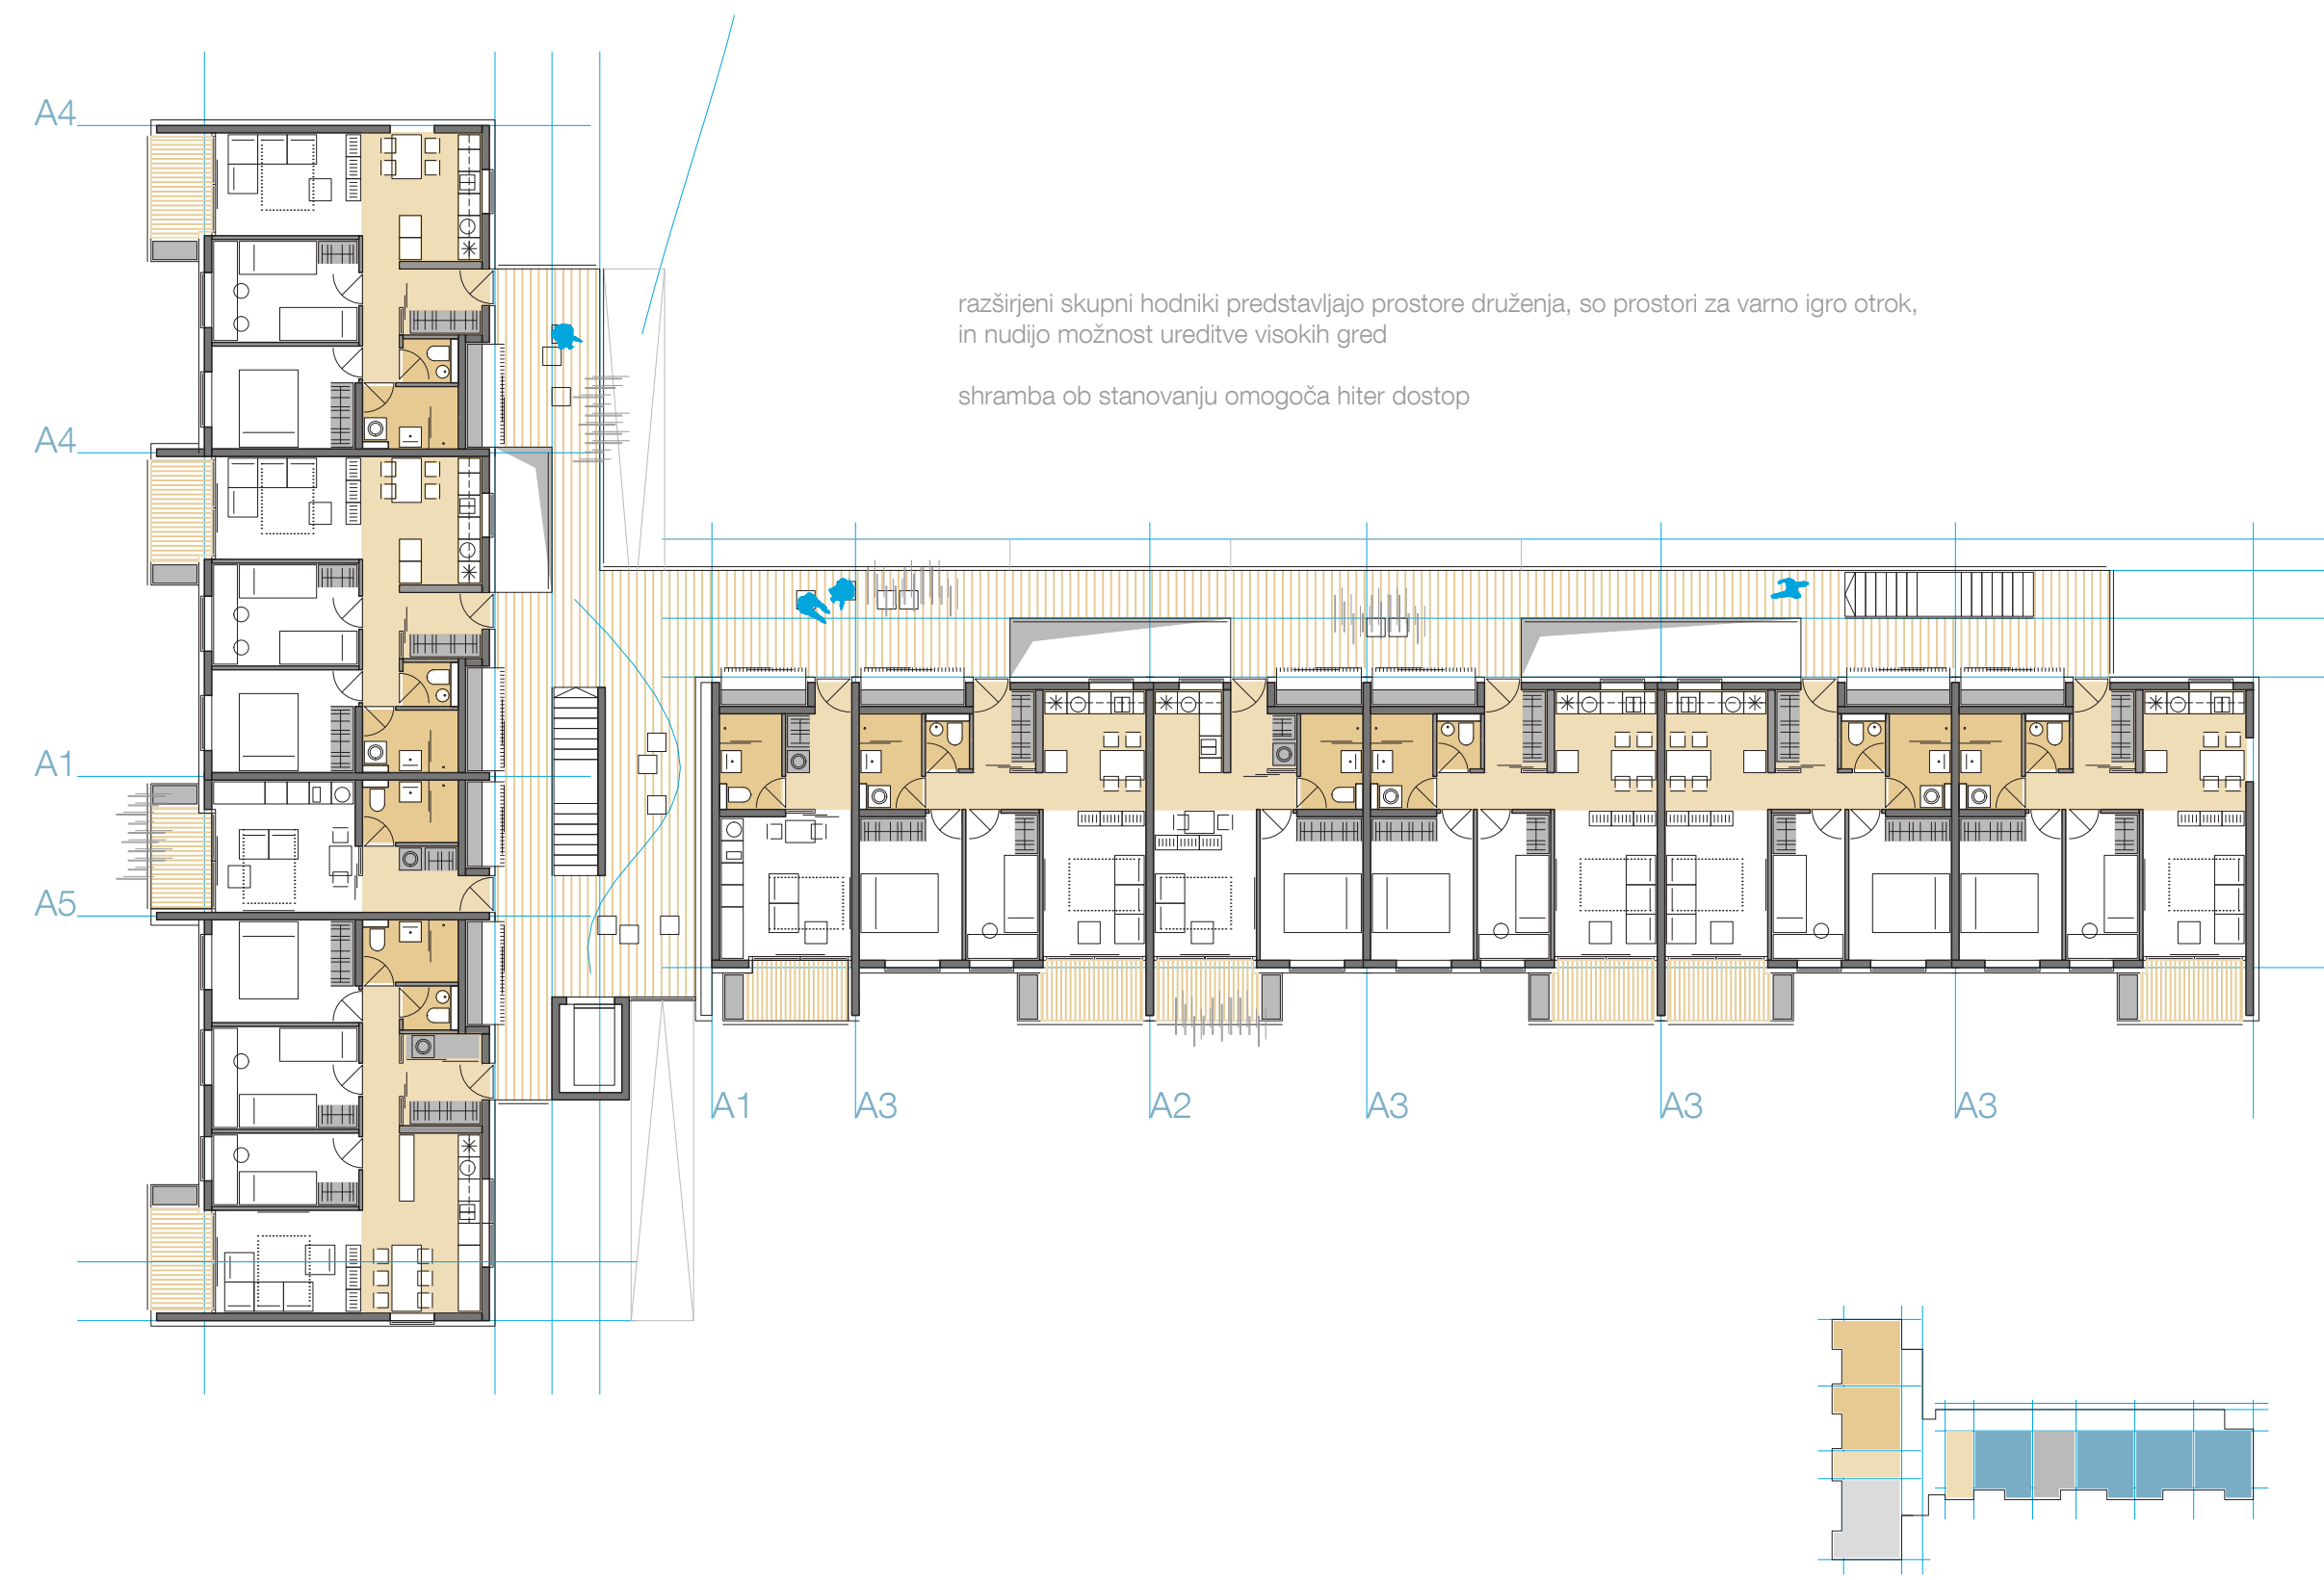


A1

struktura stanovanj po etažah BLOK TIP A1

	P	N1	N2	skupaj
1 oseba	2 E	2 E	2 E	6 E
2 osebi	1 E	1 E	1 E	3 E
3 osebe	4 E*	4 E	4 E	12 E
4 osebe	2 E*	2 E	2 E	6 E
5 oseb	1 E	1 E	1 E	3 E
skupaj				30 E

* od tega 2 E za funkcionalno ovirane
 * od tega 1 E za funkcionalno ovirane
 potrebna PM za stanovanja 33 PM

razširjeni skupni hodniki predstavljajo prostore druženja, stopnice pa so lahko tribune predstavi pred blokom

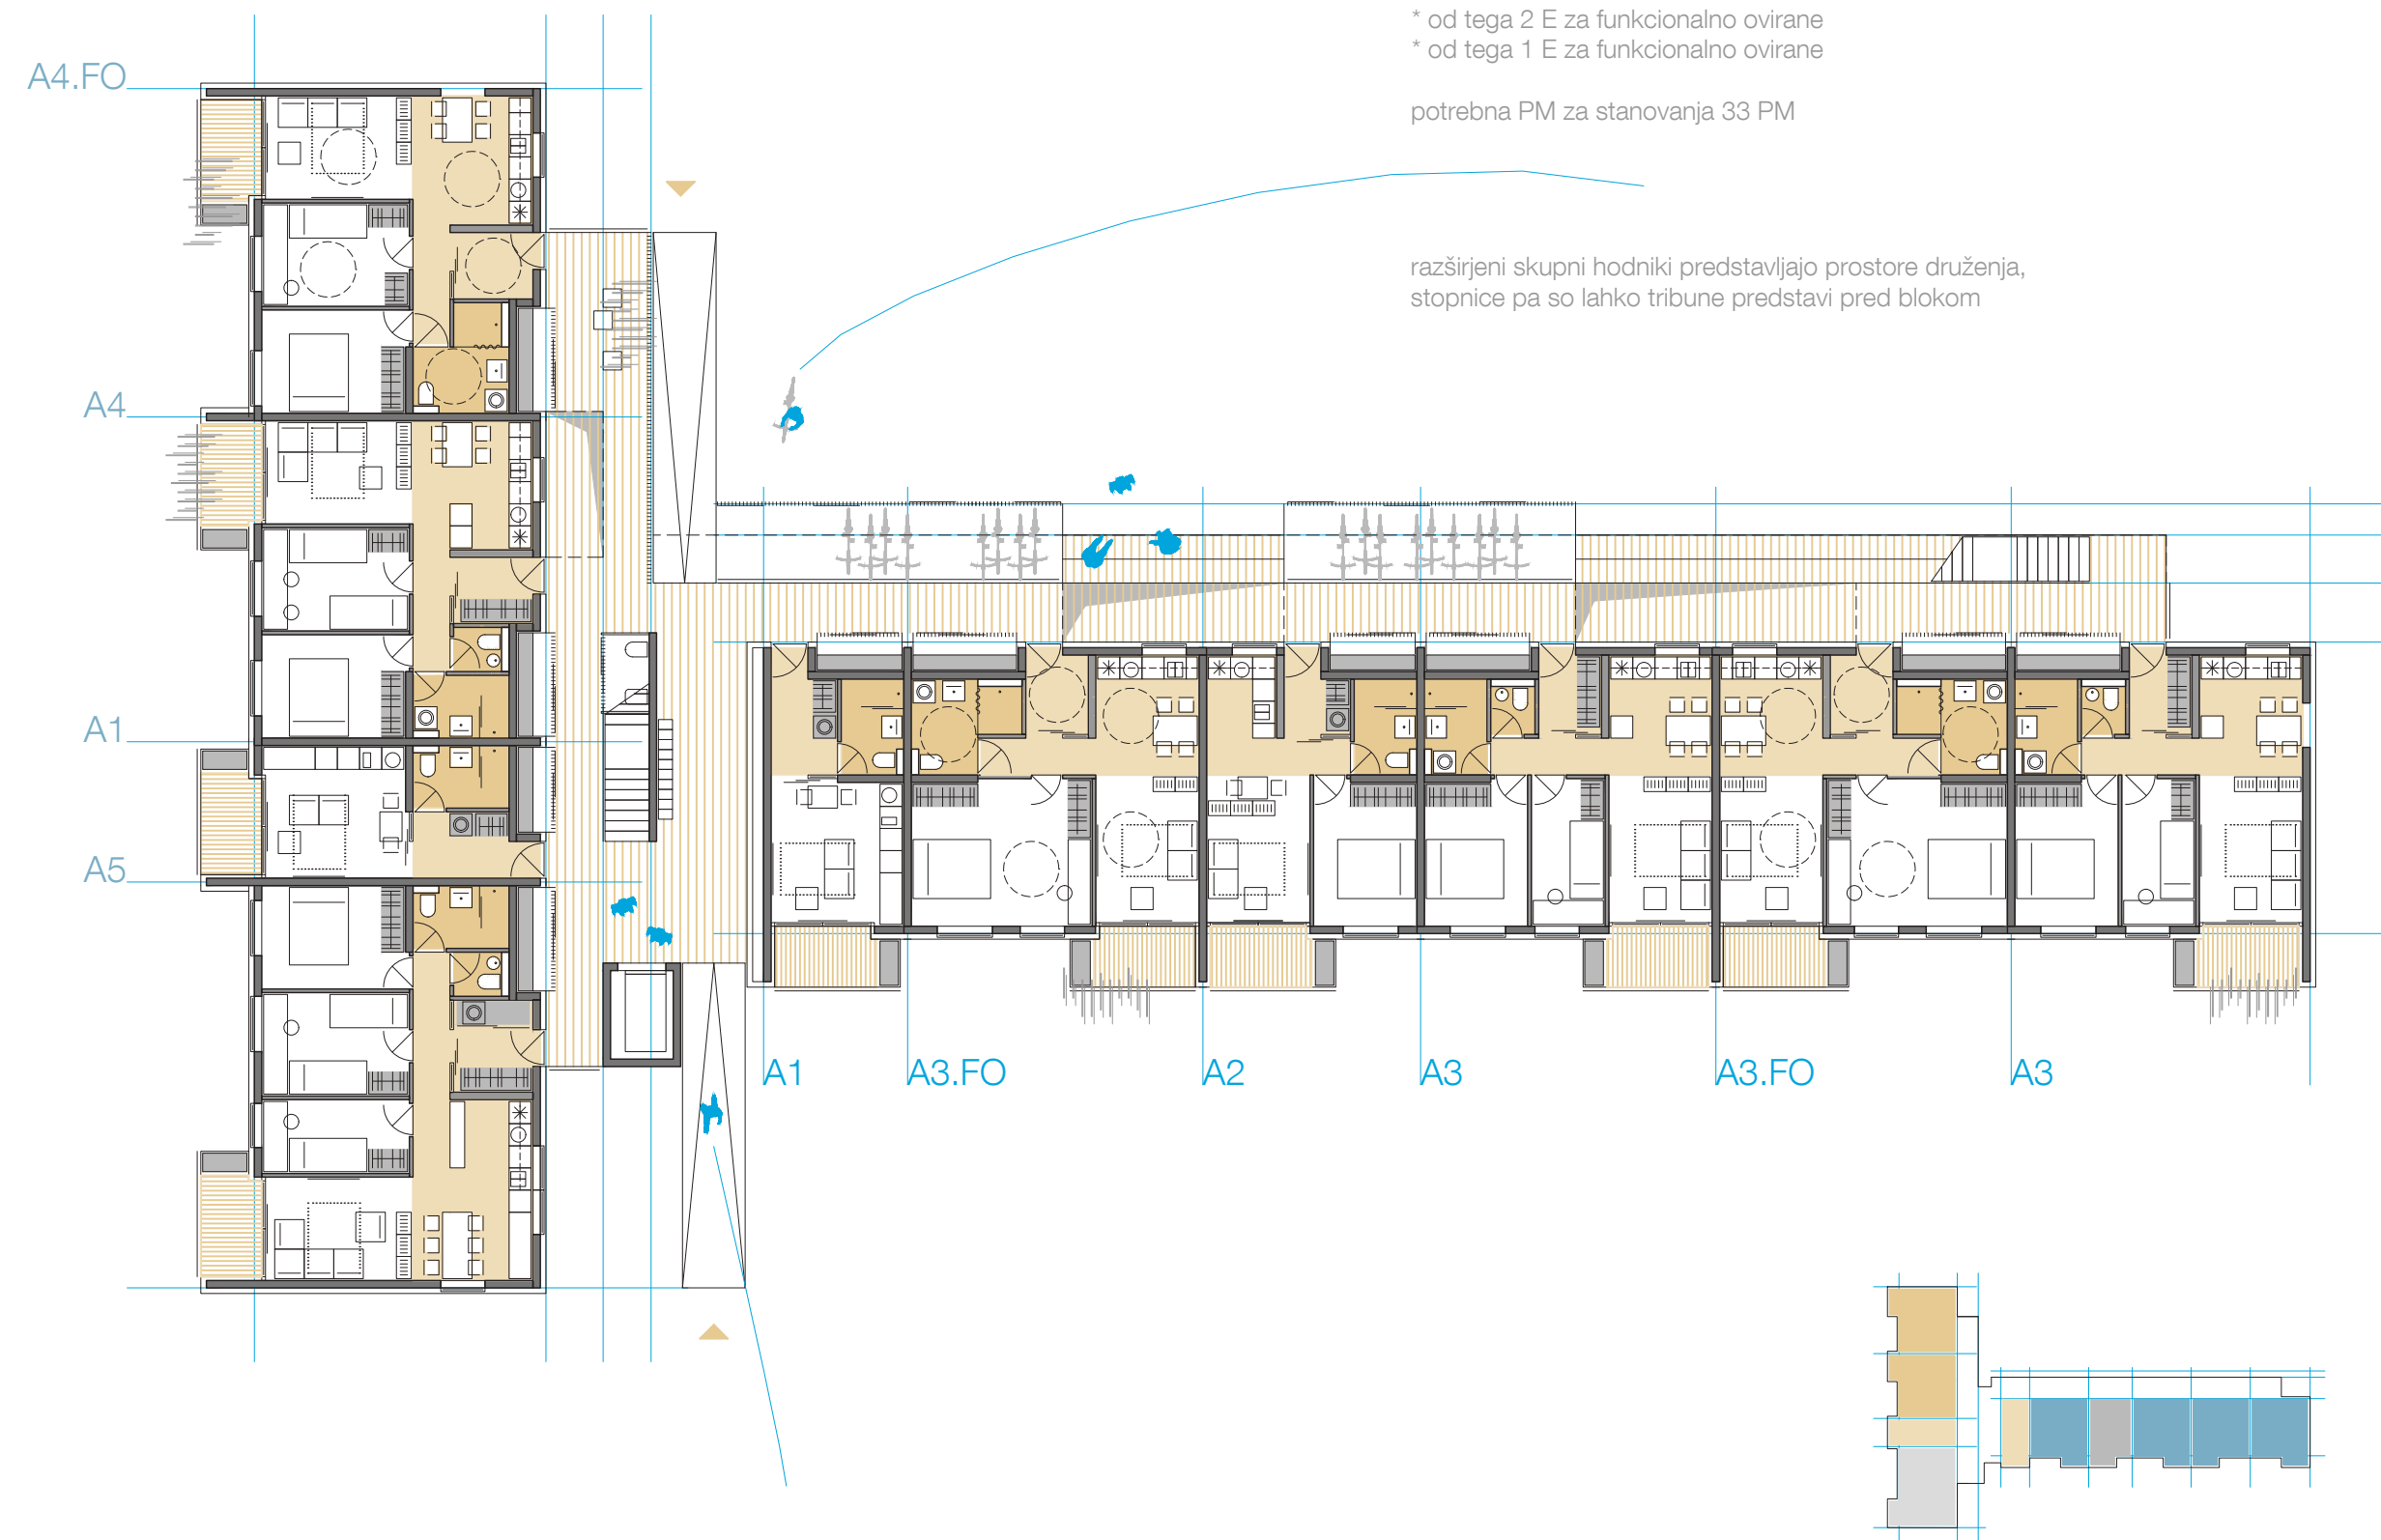

B1

struktura stanovanj po etažah BLOK TIP B1


	P	N1	N2	skupaj
1 oseba	0 E	0 E	0 E	0 E
2 osebi	0 E	1 E	1 E	2 E
3 osebe	3 E*	3 E	3 E	9 E
4 osebe	2 E	2 E	2 E	6 E
5 oseb	1 E	1 E	1 E	3 E
skupaj				20 E

* od tega 2 E za funkcionalno ovirane
 potrebna PM za stanovanja 23PM


dostop prijazen funkcionalno oviranim



TLORISI VSEH ETAŽ BLOKA A1.1, A1.2 IN B1.1, B1.2, B1.3 | 1:200 |

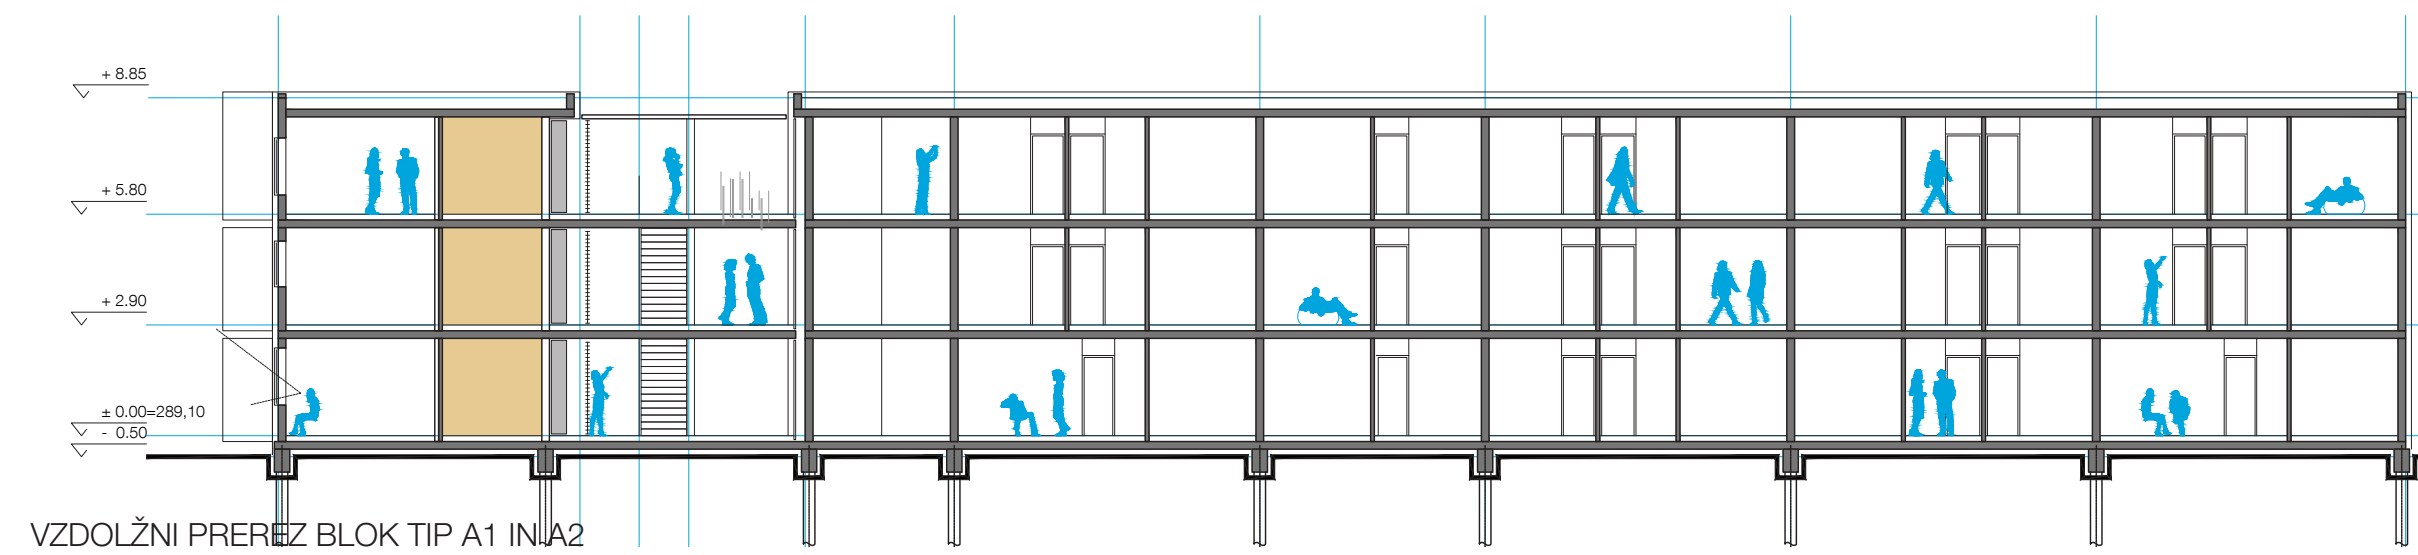

VZDOLŽNI PREREZ BLOK TIP A1 IN A2

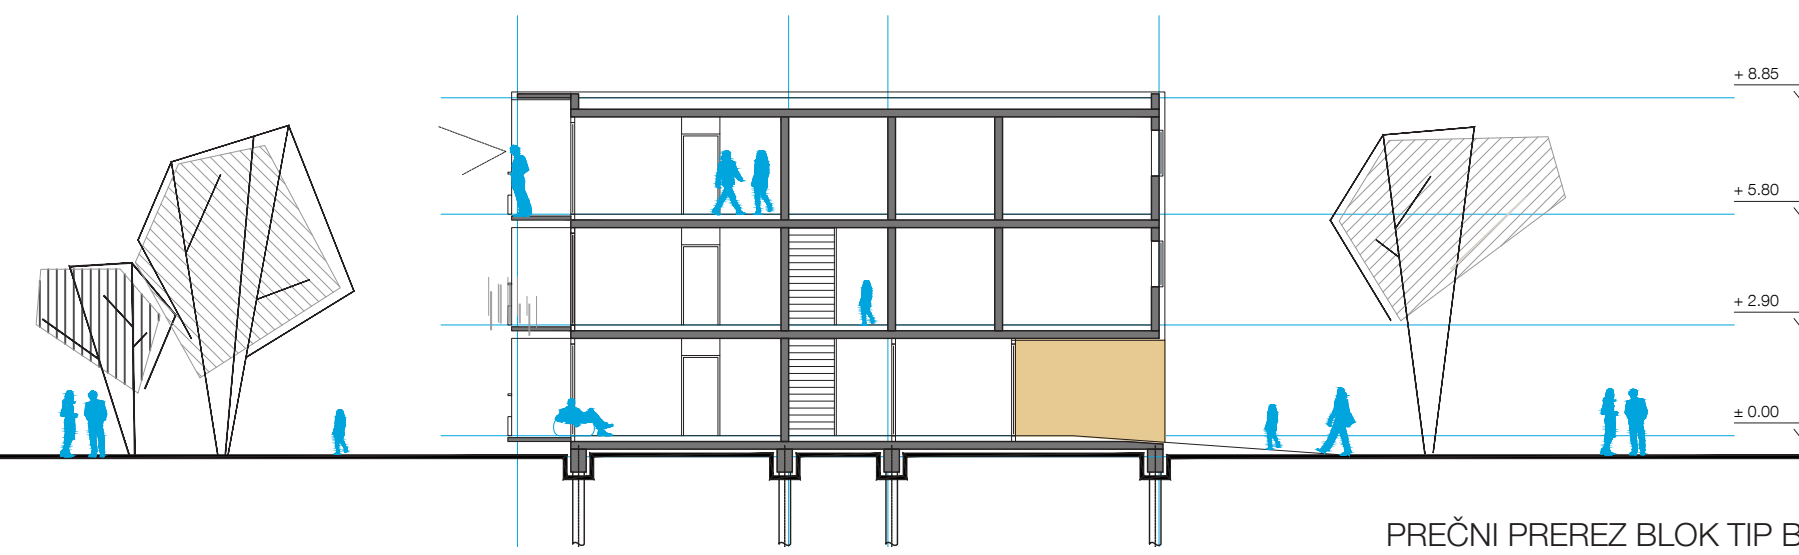


PREČNI PREREZ BLOK TIP B1


FASADA Z LOŽAMI BLOK TIP A1 IN A2





STRANSKA FASADA BLOK TIP B1

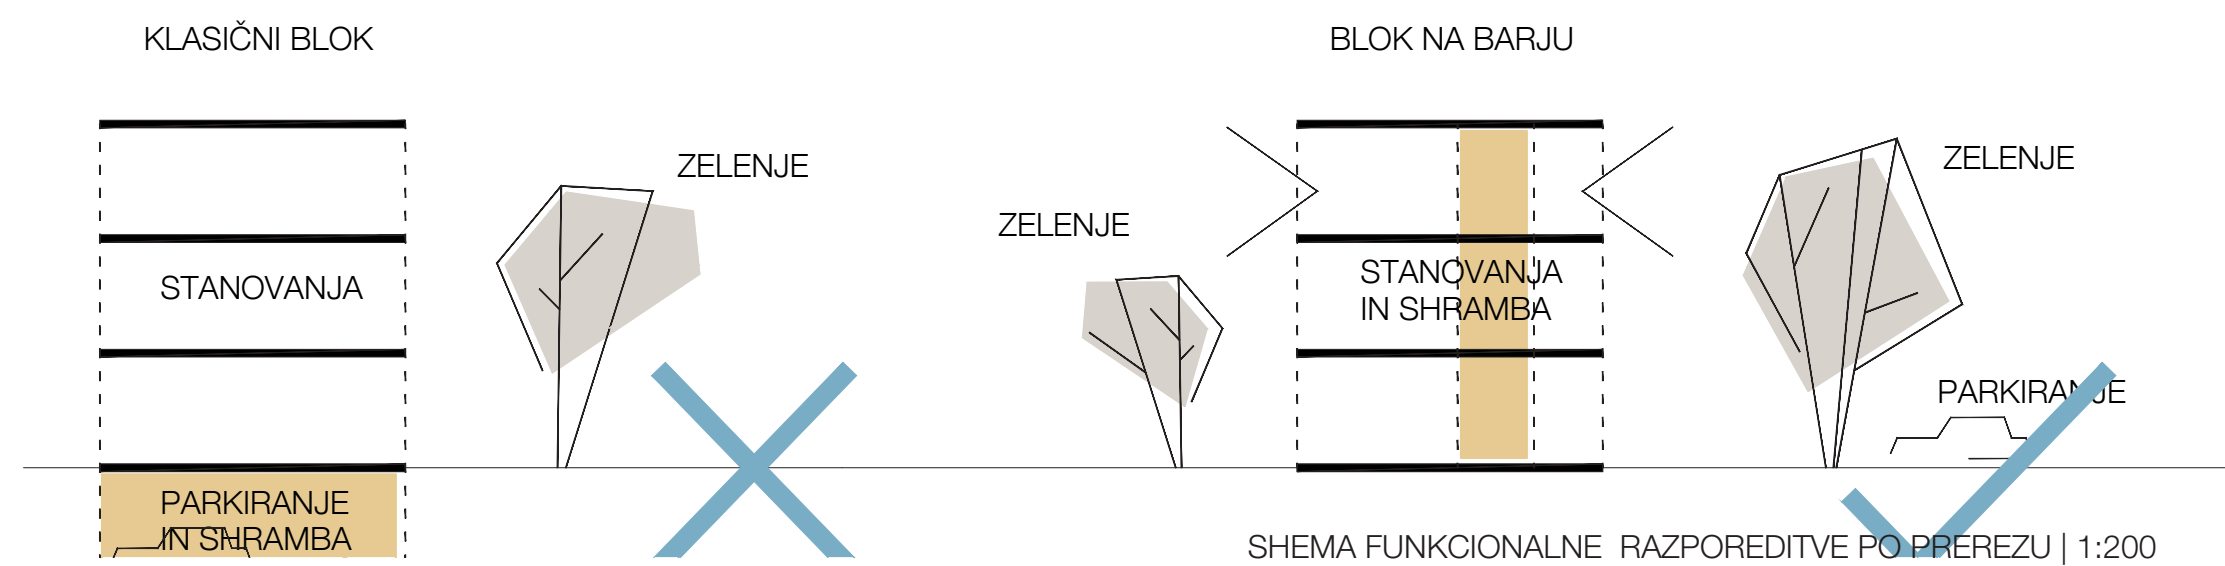

VHODNA FASADA BLOK TIP B1

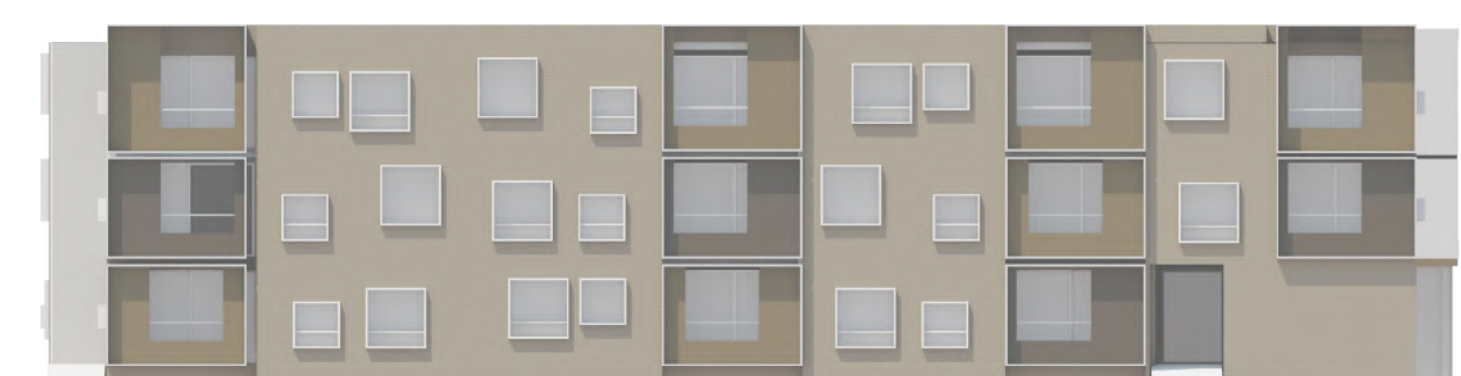

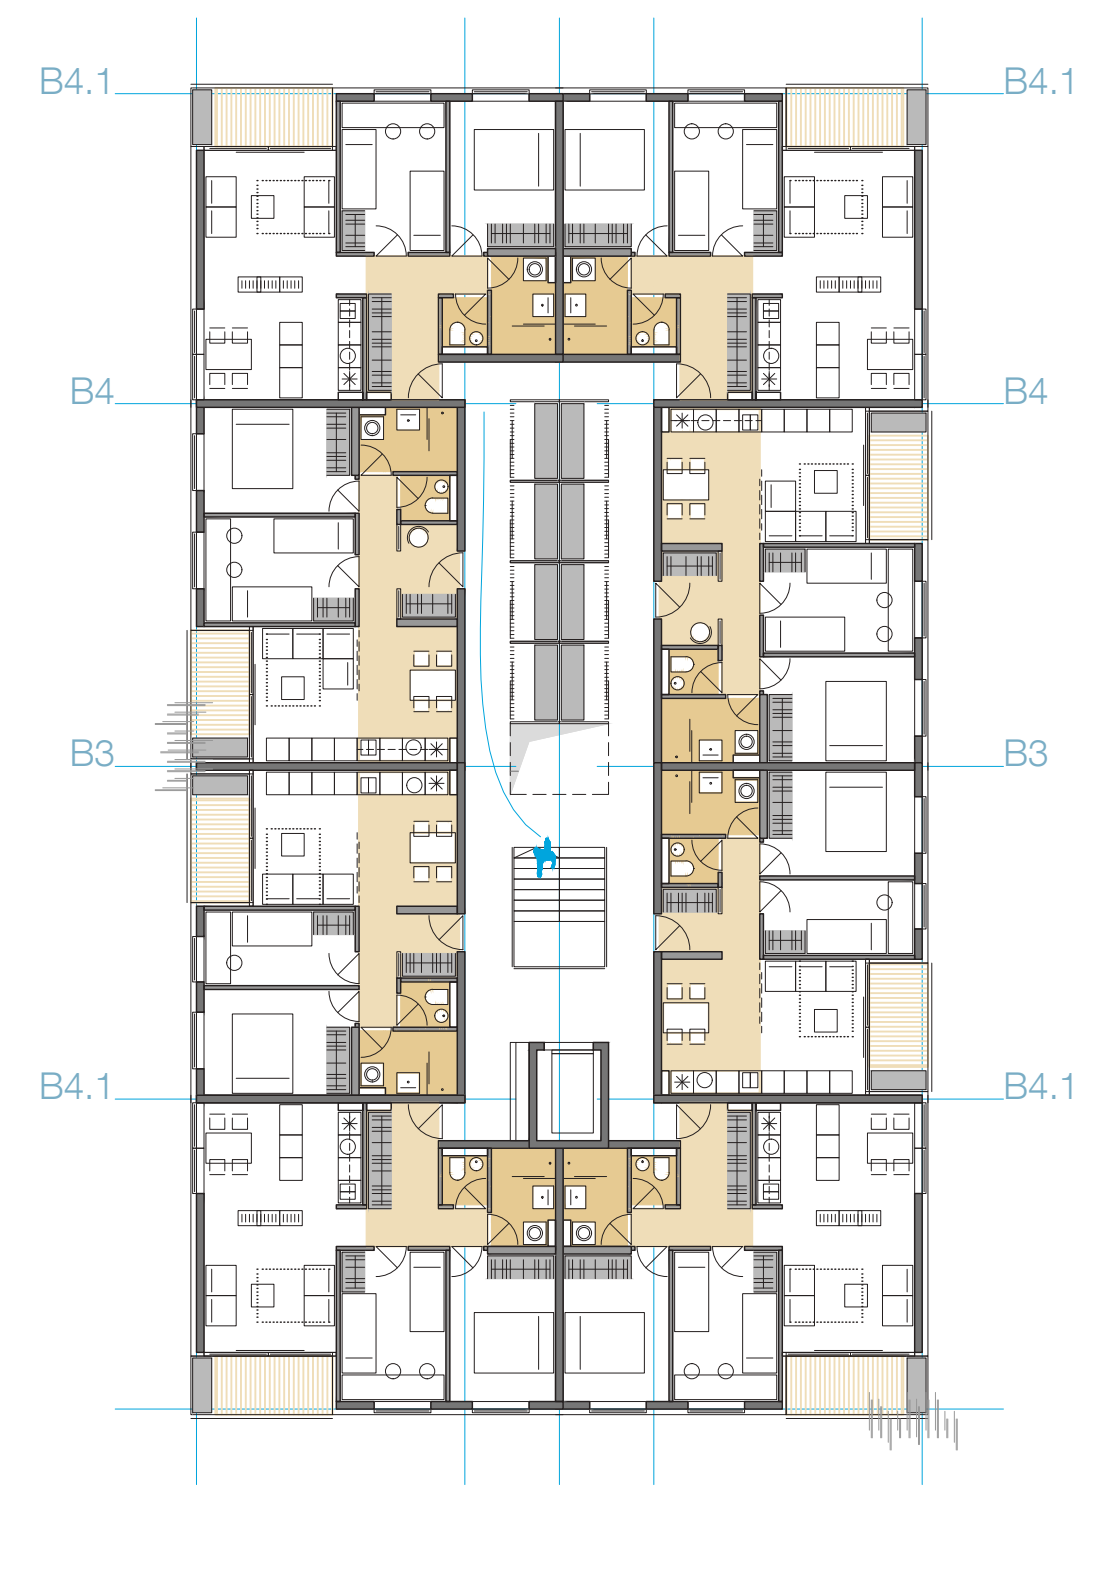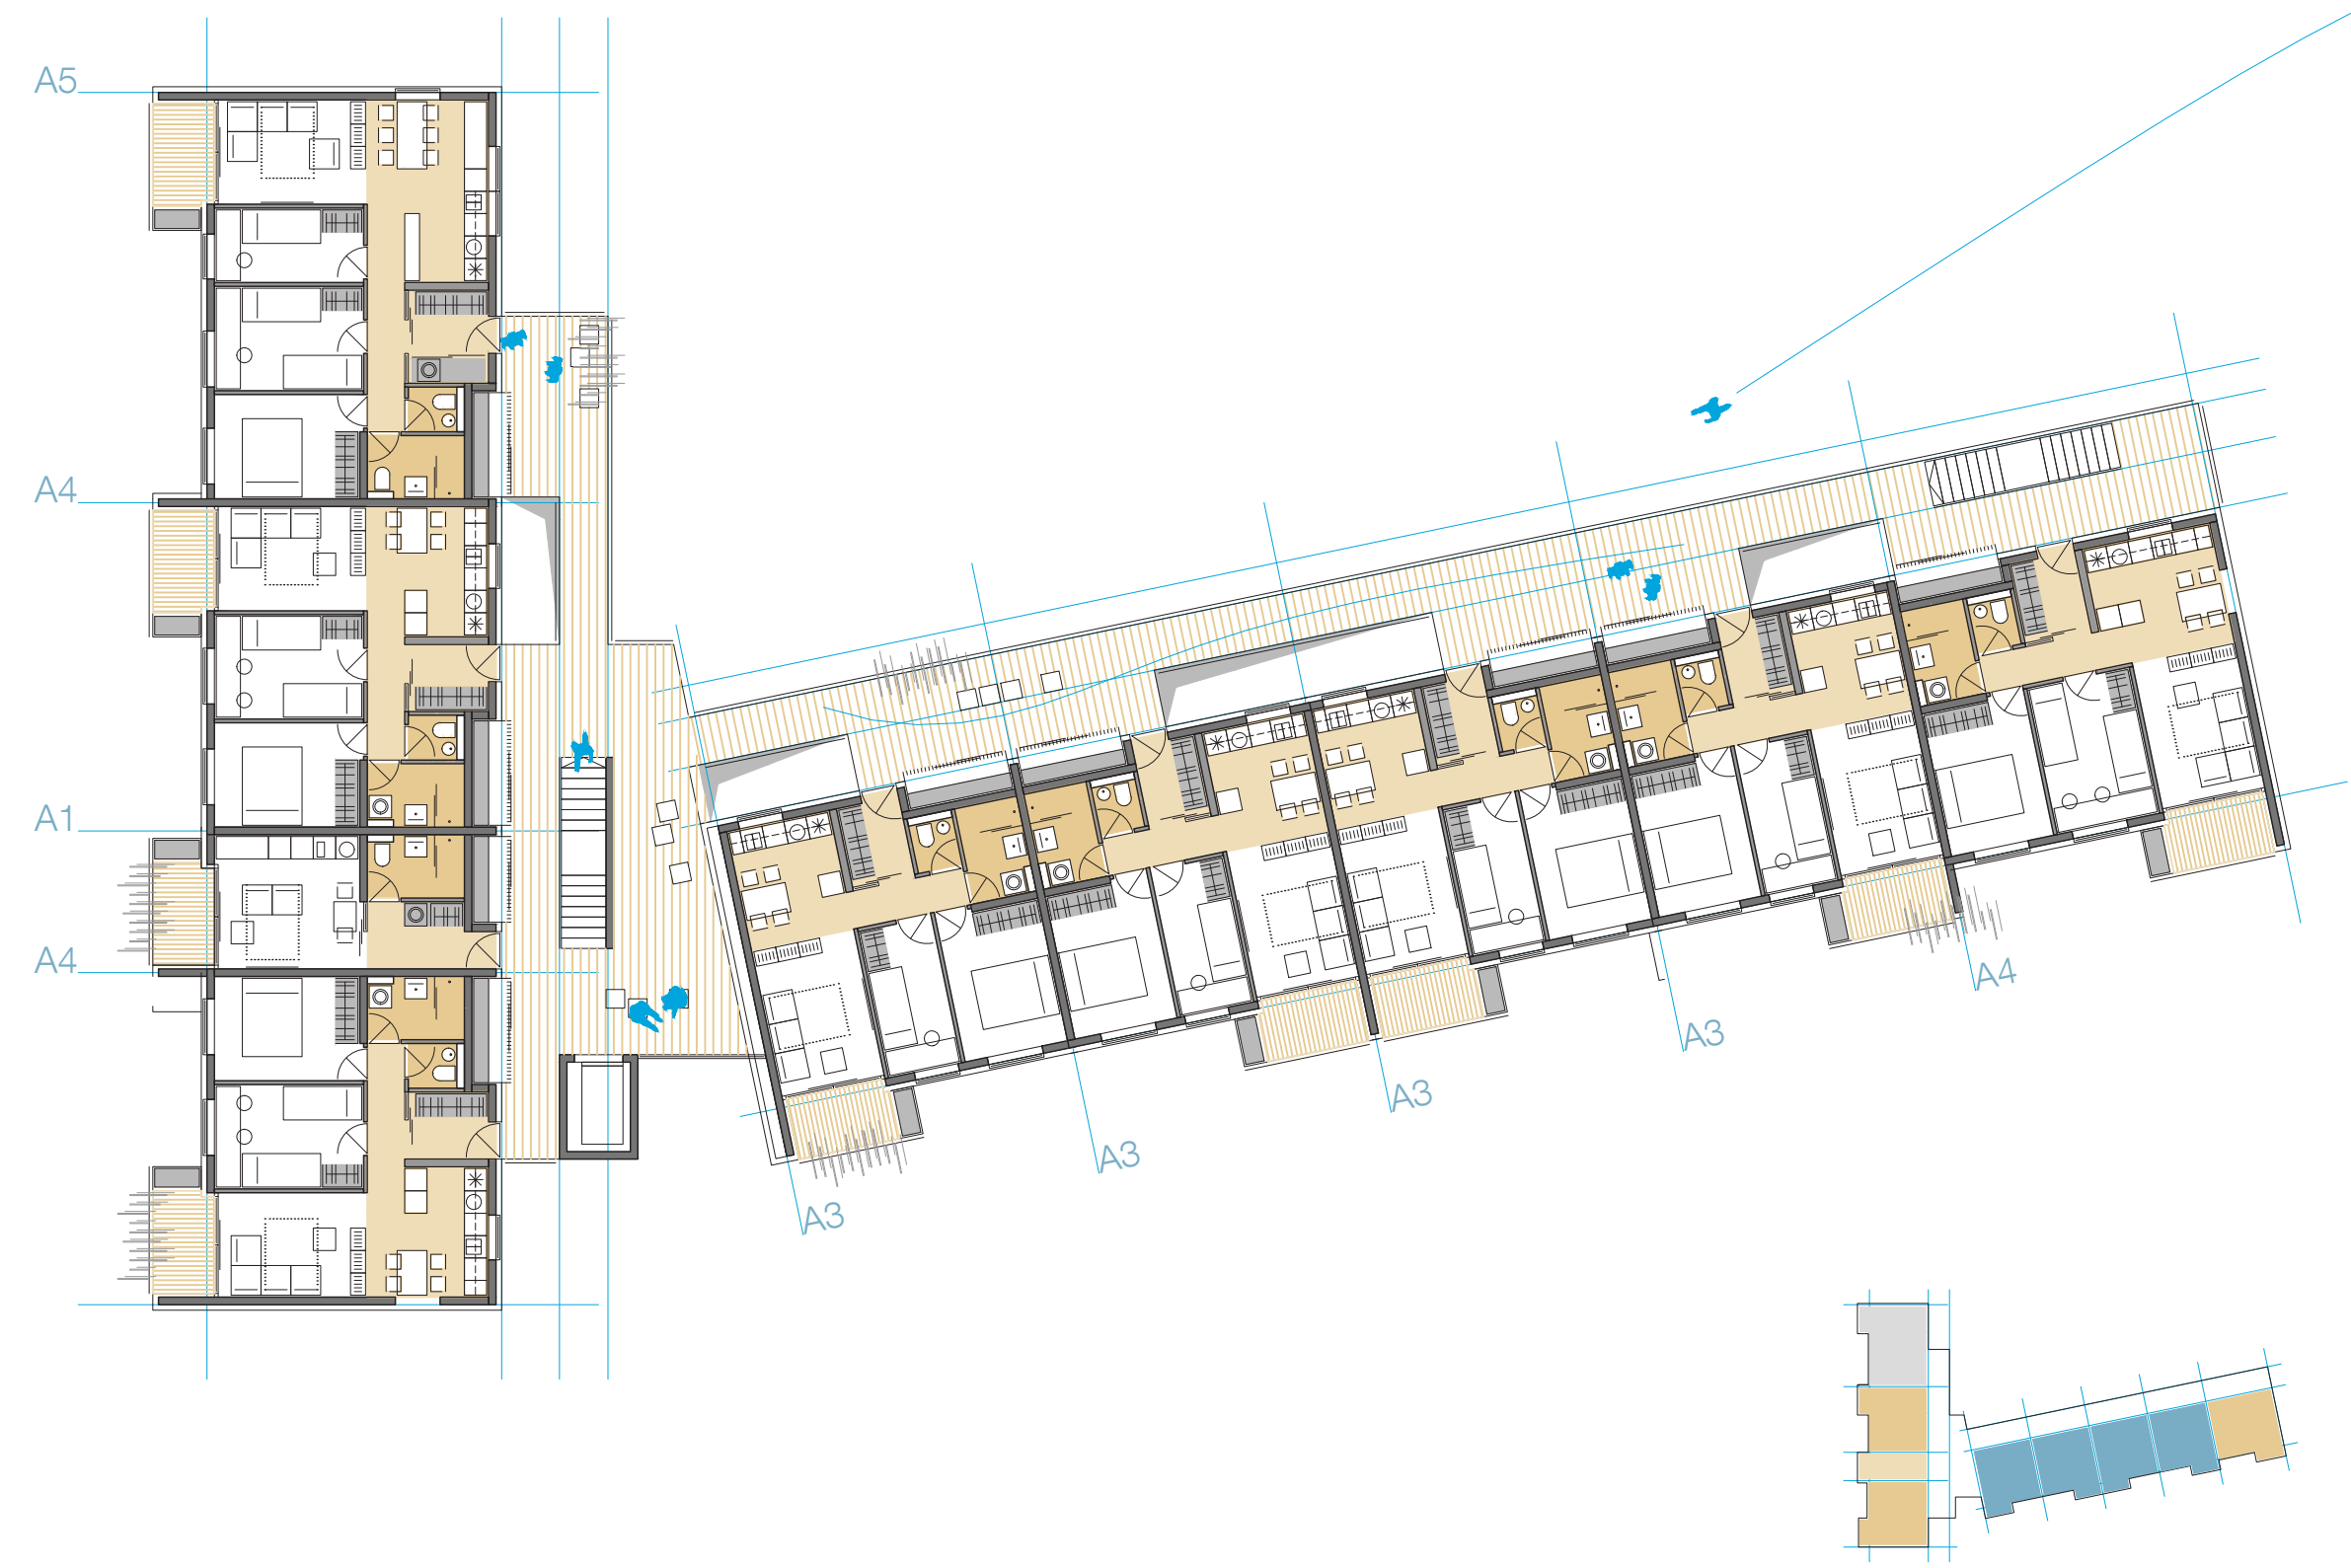

A2

struktura stanovanj po etažah BLOK TIP A2

	P	N1	N2	skupaj
1 oseba	1 E	1 E	1 E	3 E
2 osebi	0 E	0 E	0 E	0 E
3 osebe	4 E	4 E	4 E	12 E
4 osebe	3 E	3 E	3 E	9 E
5 oseb	1 E	1 E	1 E	3 E
skupaj				27 E

* od tega 3 E za funkcionalno ovirane (FO)
 * od tega 1 E za funkcionalno ovirane (FO)

potrebna PM za stanovanja 30 PM




B2


struktura stanovanj po etažah BLOK TIP B2

	P	N1	N2	skupaj
1 oseba	0 E	0 E	0 E	0 E
2 osebi	0 E	0 E	0 E	0 E
3 osebe	0 E	2 E	2 E	4 E
4 osebe	0 E	6 E	6 E	12 E
5 oseb	0 E	0 E	0 E	0 E
skupaj				16 E


potrebna PM za stanovanja 16 PM
 potrebna PM za zaposlene 6 PM
 potreban PM za obiskovalce 22 PM

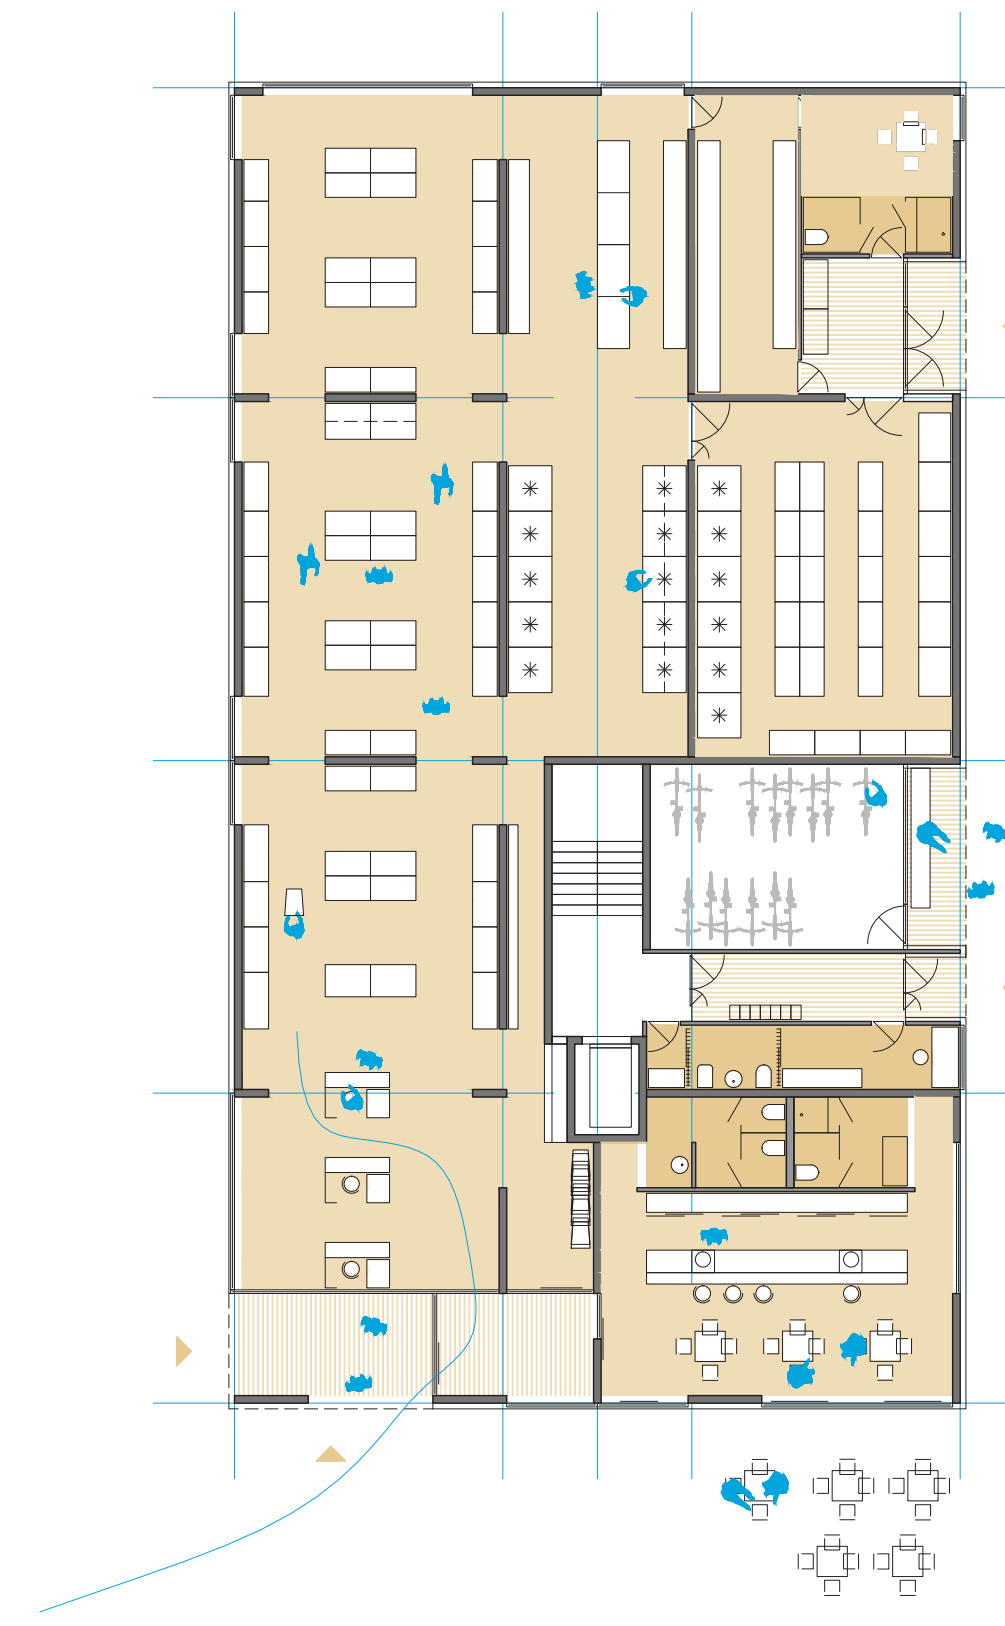


TLORISI VSEH ETAŽ BLOKA A2 IN B2 | 1:200 |

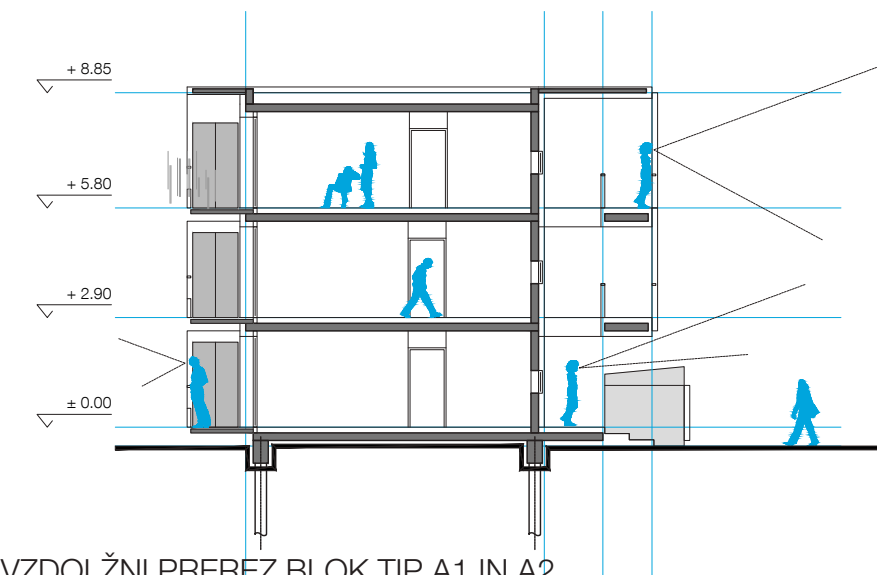

VZDOLŽNI PREREZ BLOK TIP A1 IN A2

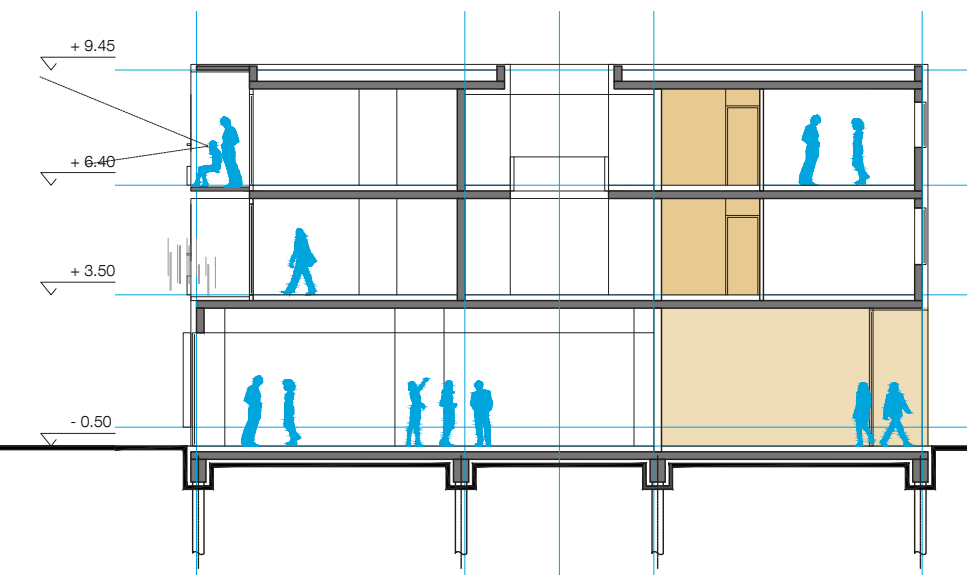



STRANSKA FASADA

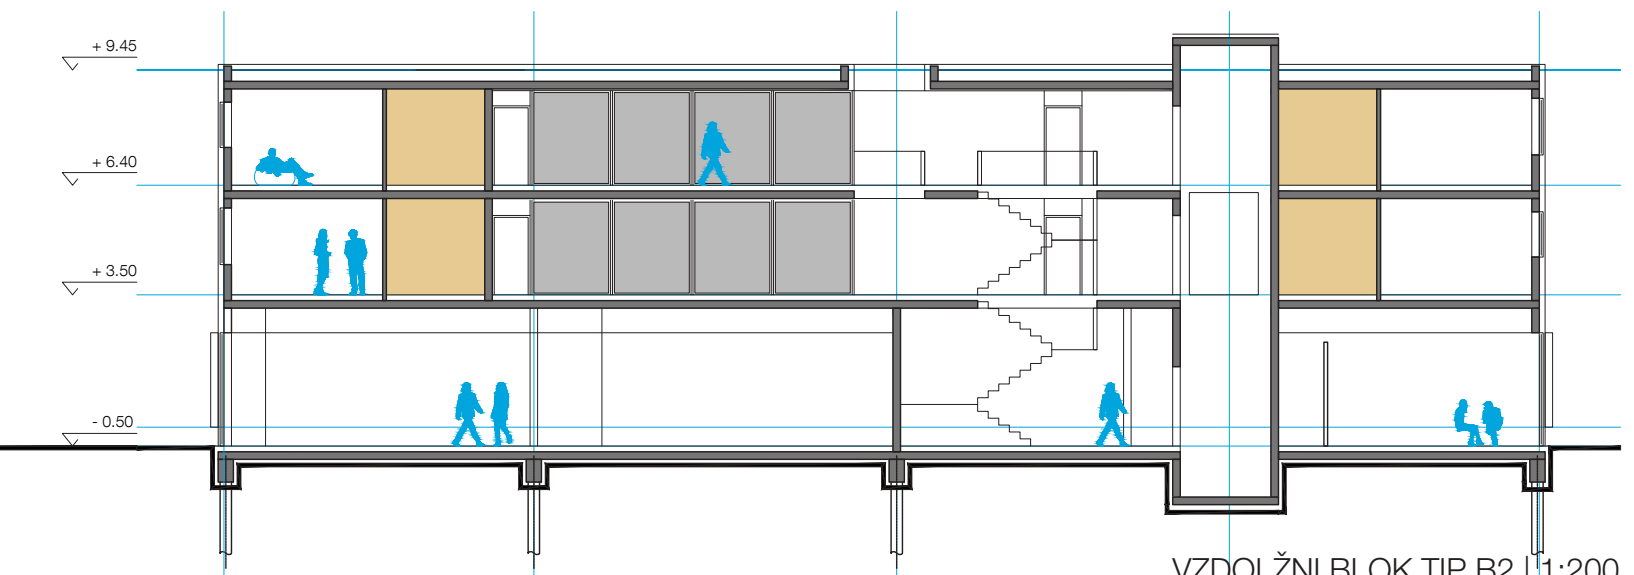

VZDOLŽNI BLOK TIP B2 | 1:200

FASADA Z Z ODPRTIMI HODNIKI BLOK TIP A1 IN A2

FASADA Z LOŽAMI BLOK TIP B2 | 1:200

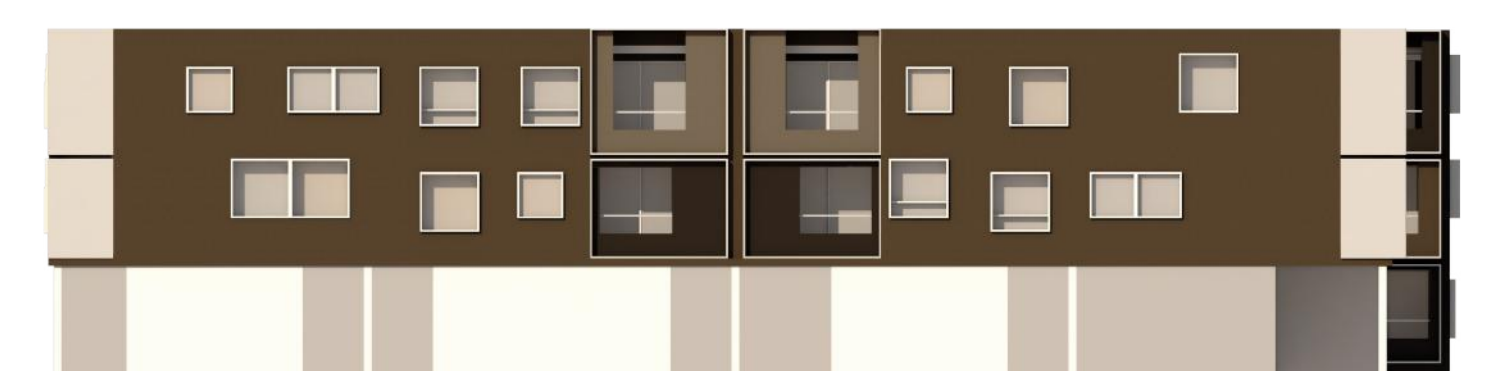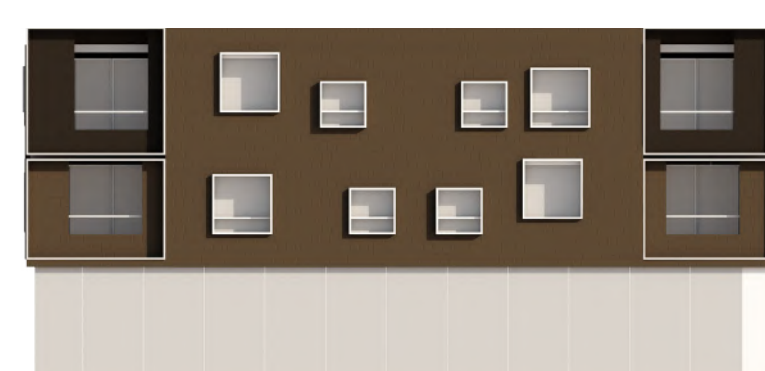

stanovanje za 1 osebo
 - stanovanje 23,75 m²
 - shramba 2,50 m²
 - balkon 5,50 m²
 SKUPAJ 31,75 m²

stanovanje za 2 osebi
 - stanovanje 38,20 m²
 - shramba 2,50 m²
 - balkon 5,50 m²
 SKUPAJ 46,25 m²


stanovanje za 3 osebe
 - stanovanje 49,85 m²
 - shramba 2,90 m²
 - balkon 5,50 m²
 SKUPAJ 58,25 m²

stanovanje za 4 osebe
 - stanovanje 57,50 m²
 - shramba 2,90 m²
 - balkon 5,50 m²
 SKUPAJ 65,90 m²

stanovanje za 4 osebe
 VARIANTA VEČJI DNEVNI PROSTOR
 Z ZAPRTO KUHINJO IN
 MANJŠO SOBOM

stanovanje za 5 oseb
 - stanovanje 72,55 m²
 - shramba 2,90 m²
 - balkon 5,50 m²
 SKUPAJ 80,95 m²

stanovanje za 5 oseb
 VARIANTA VEČJI DNEVNI PROSTOR
 Z ZAPRTO KUHINJO IN
 DVEJEMA MANJŠIMA SOBAMA

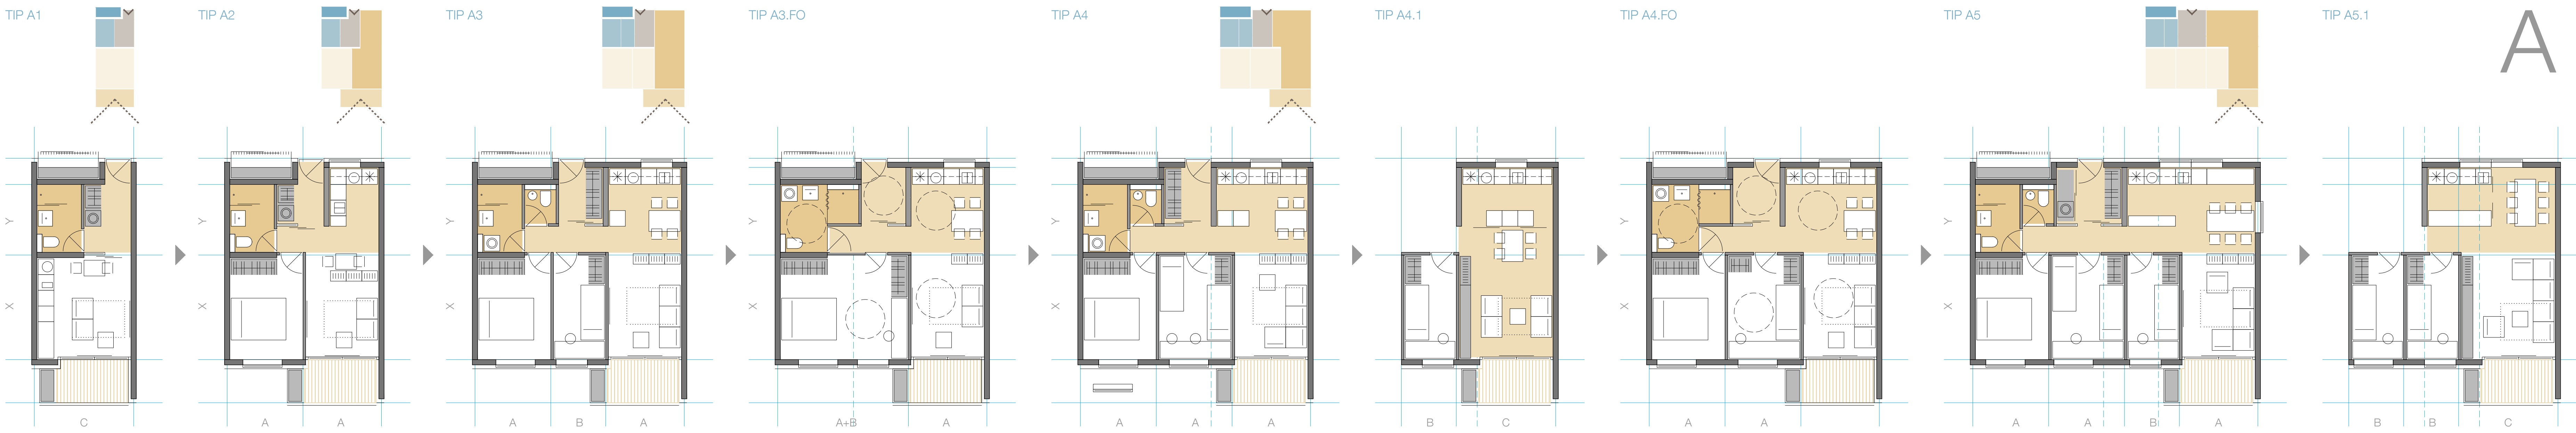

stanovanje za 2 osebi
 - stanovanje 37,05 m²
 - shramba 2,75 m²
 - balkon 5,50 m²
 SKUPAJ 45,60 m²


stanovanje za 3 osebe
 - stanovanje 49,75 m²
 - shramba 2,75 m²
 - balkon 5,50 m²
 SKUPAJ 58,00 m²

stanovanje za 4 osebe
 - stanovanje 54,95 m²
 - shramba 2,75 m²
 - balkon 5,50 m²
 SKUPAJ 63,20 m²


stanovanje za 4 osebe
 - stanovanje 60,20 m²
 - shramba 2,90 m²
 - balkon 5,50 m²
 SKUPAJ 68,60 m²

stanovanje za 5 oseb
 - stanovanje 71,90 m²
 - shramba 2,75 m²
 - balkon 5,50 m²
 SKUPAJ 80,15 m²

stanovanje za 5 oseb
 VARIANTA VEČJI DNEVNI PROSTOR
 Z ZAPRTO KUHINJO IN
 DVEJEMA MANJŠIMA SOBAMA

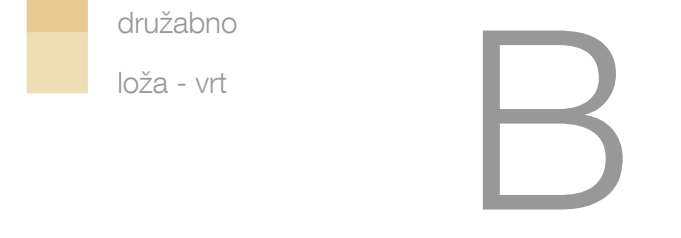

ENOTEN SISTEM KOPALNIC V VSEH STANOVANJIH - ENOSTAVNA PRILAGODITEV

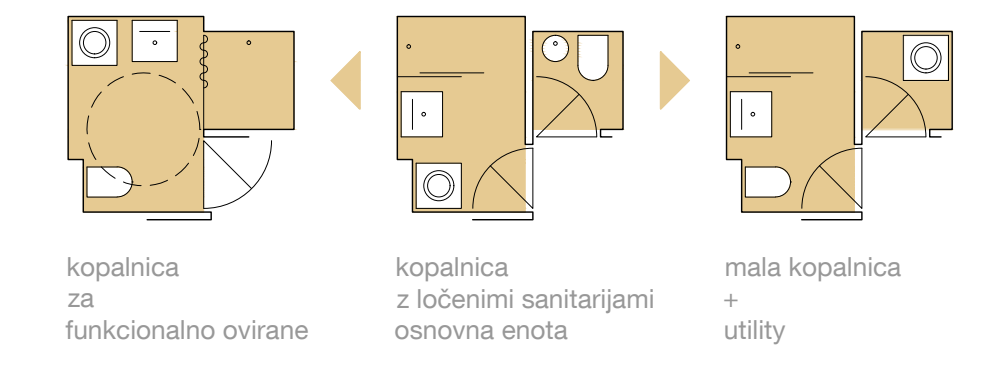

ENOTEN RASTER SE PONAVLJA V VSEH TIPIH STANOVANJ



PROSTORSKI PRIKAZ VSTORNEGA OBMOČJA



PROSTORSKI PRIKAZ JUŽNEGA DELA Z ZELENIM PASOM OB SUHI STRUGI LJUBLJANICE