




Zemljevid vipavskega tla iz leta 1811
povzeto iz arhiva ADW - Staatsarchiv Wien, K.A.
Wappenstein (1806-1811) signatura in foto: 1842

KAMEN, VODA IN DREVO

VIPAVA, LEPOTA PREPROSTEGA VSAKDANA

Drvo sem,
ki zrastle je v logu,
sredi skal in lepih trat.

Drago Bajc: Drvo sem

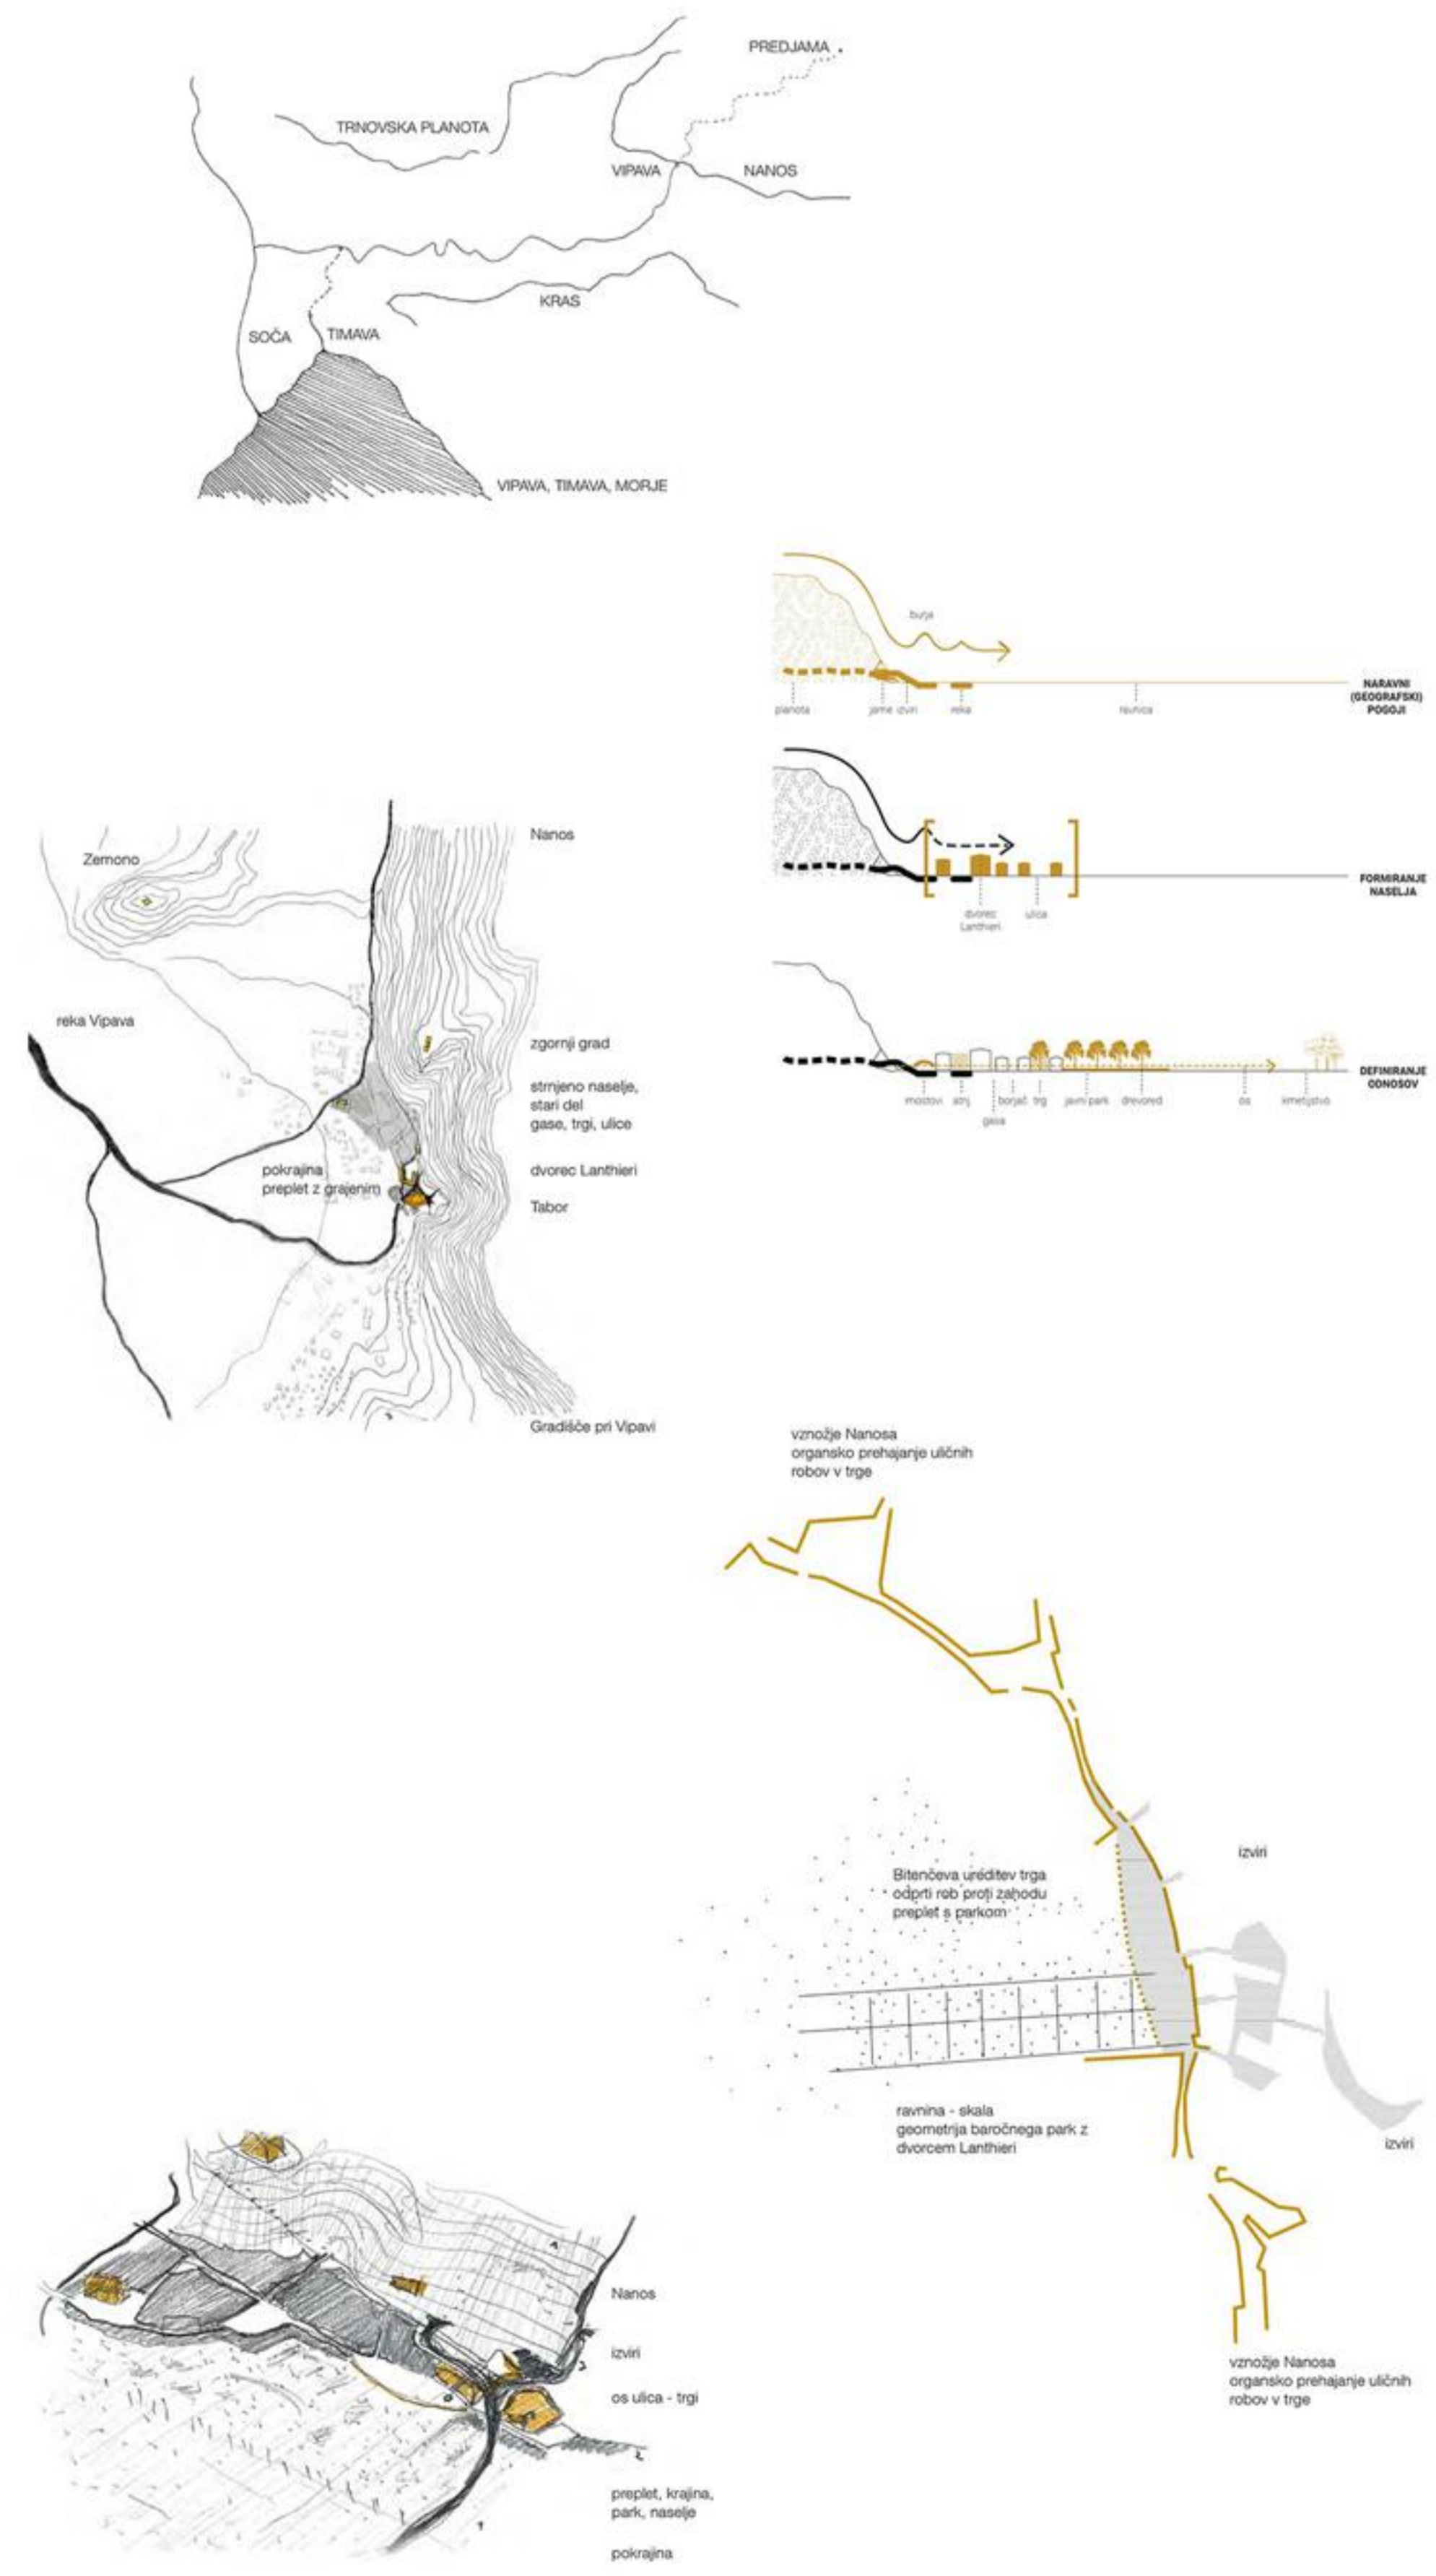




POGLED NA GLAVNI TRG IZ JUŽNE STRANI (prostorski prikaz območja 1)




SITUACIJA M 1:1000



GLAVNI TRG

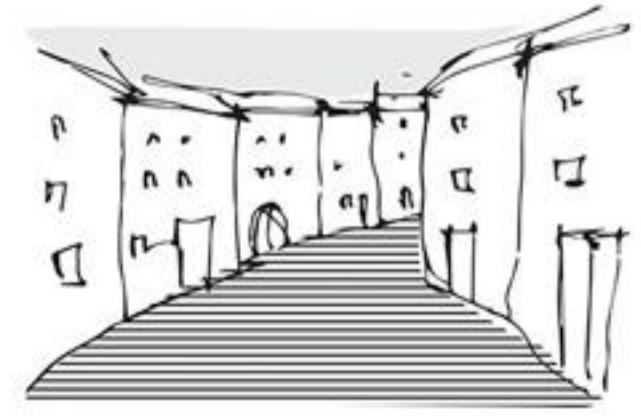


ULICA GASA

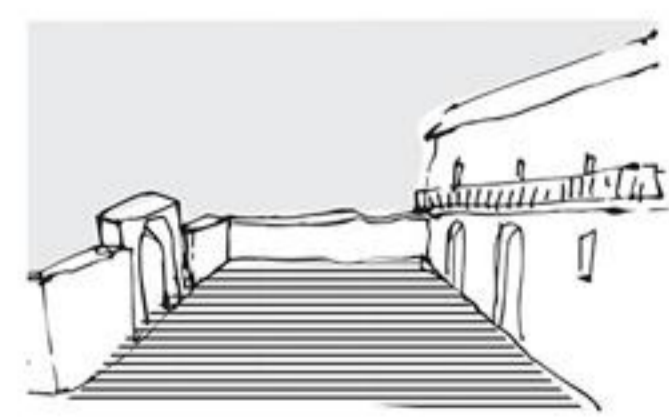

BORJAC



BAROČNA OS

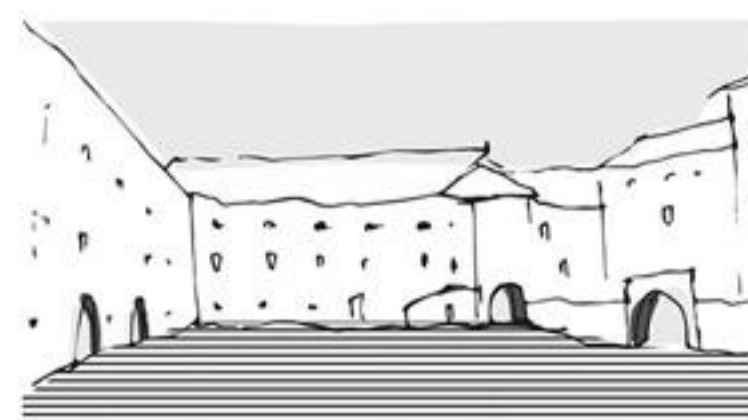


AMBIENT ZA LANTHERI



AMBIENT ZA LANTHERI, REKA VIPAVA



PROBLEMI

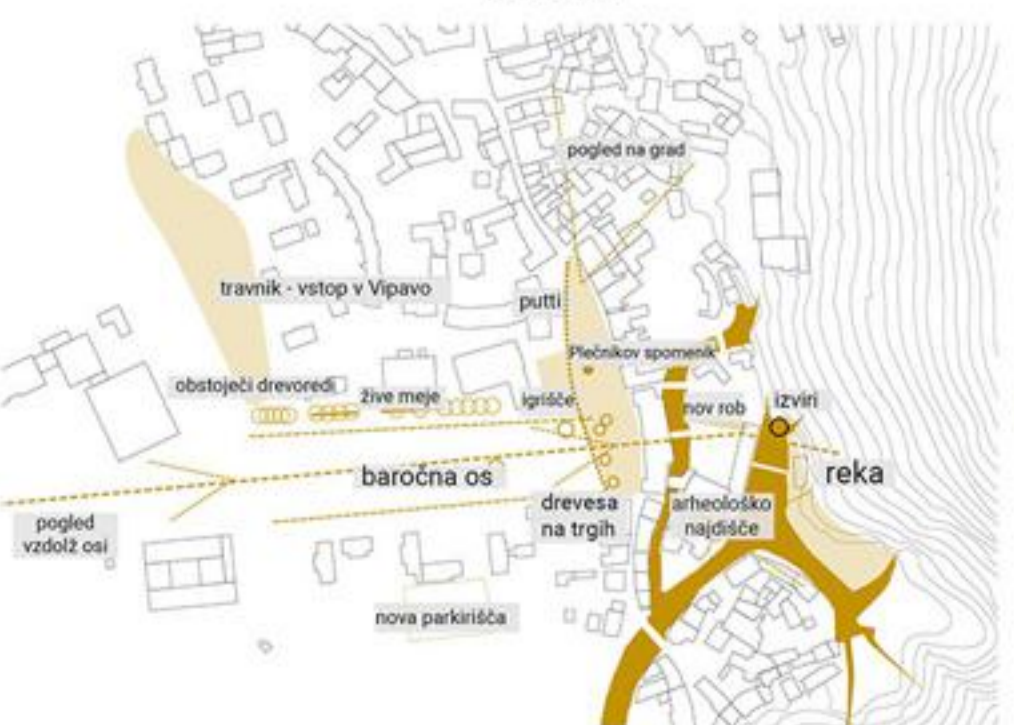


POTENCIALI




ZELENI SISTEM - širše



ZELENI SISTEM - ožje

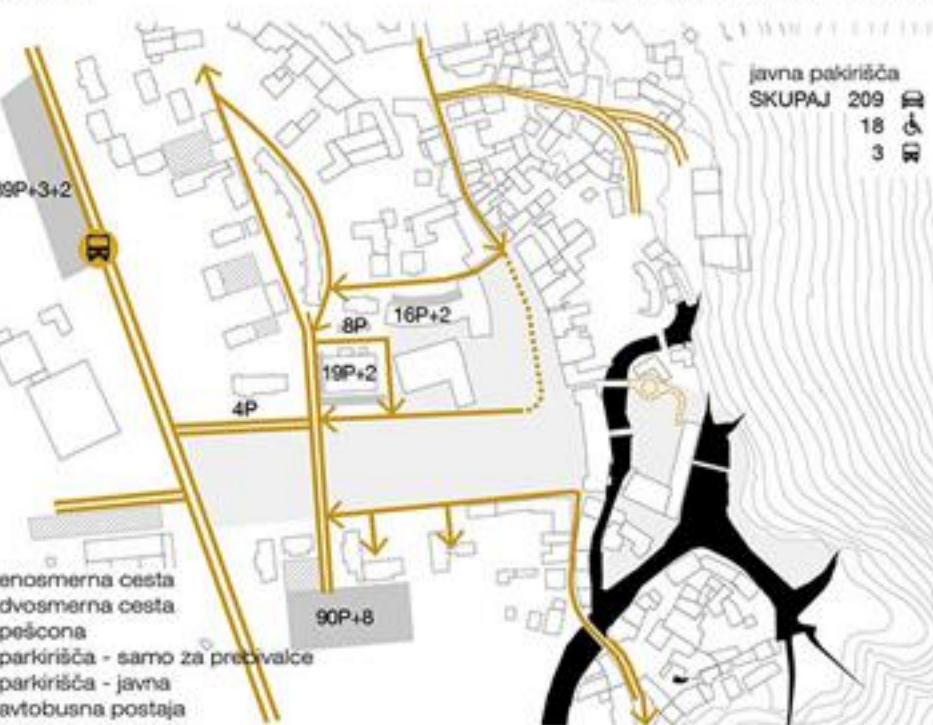


ŠHEMA PROMETA

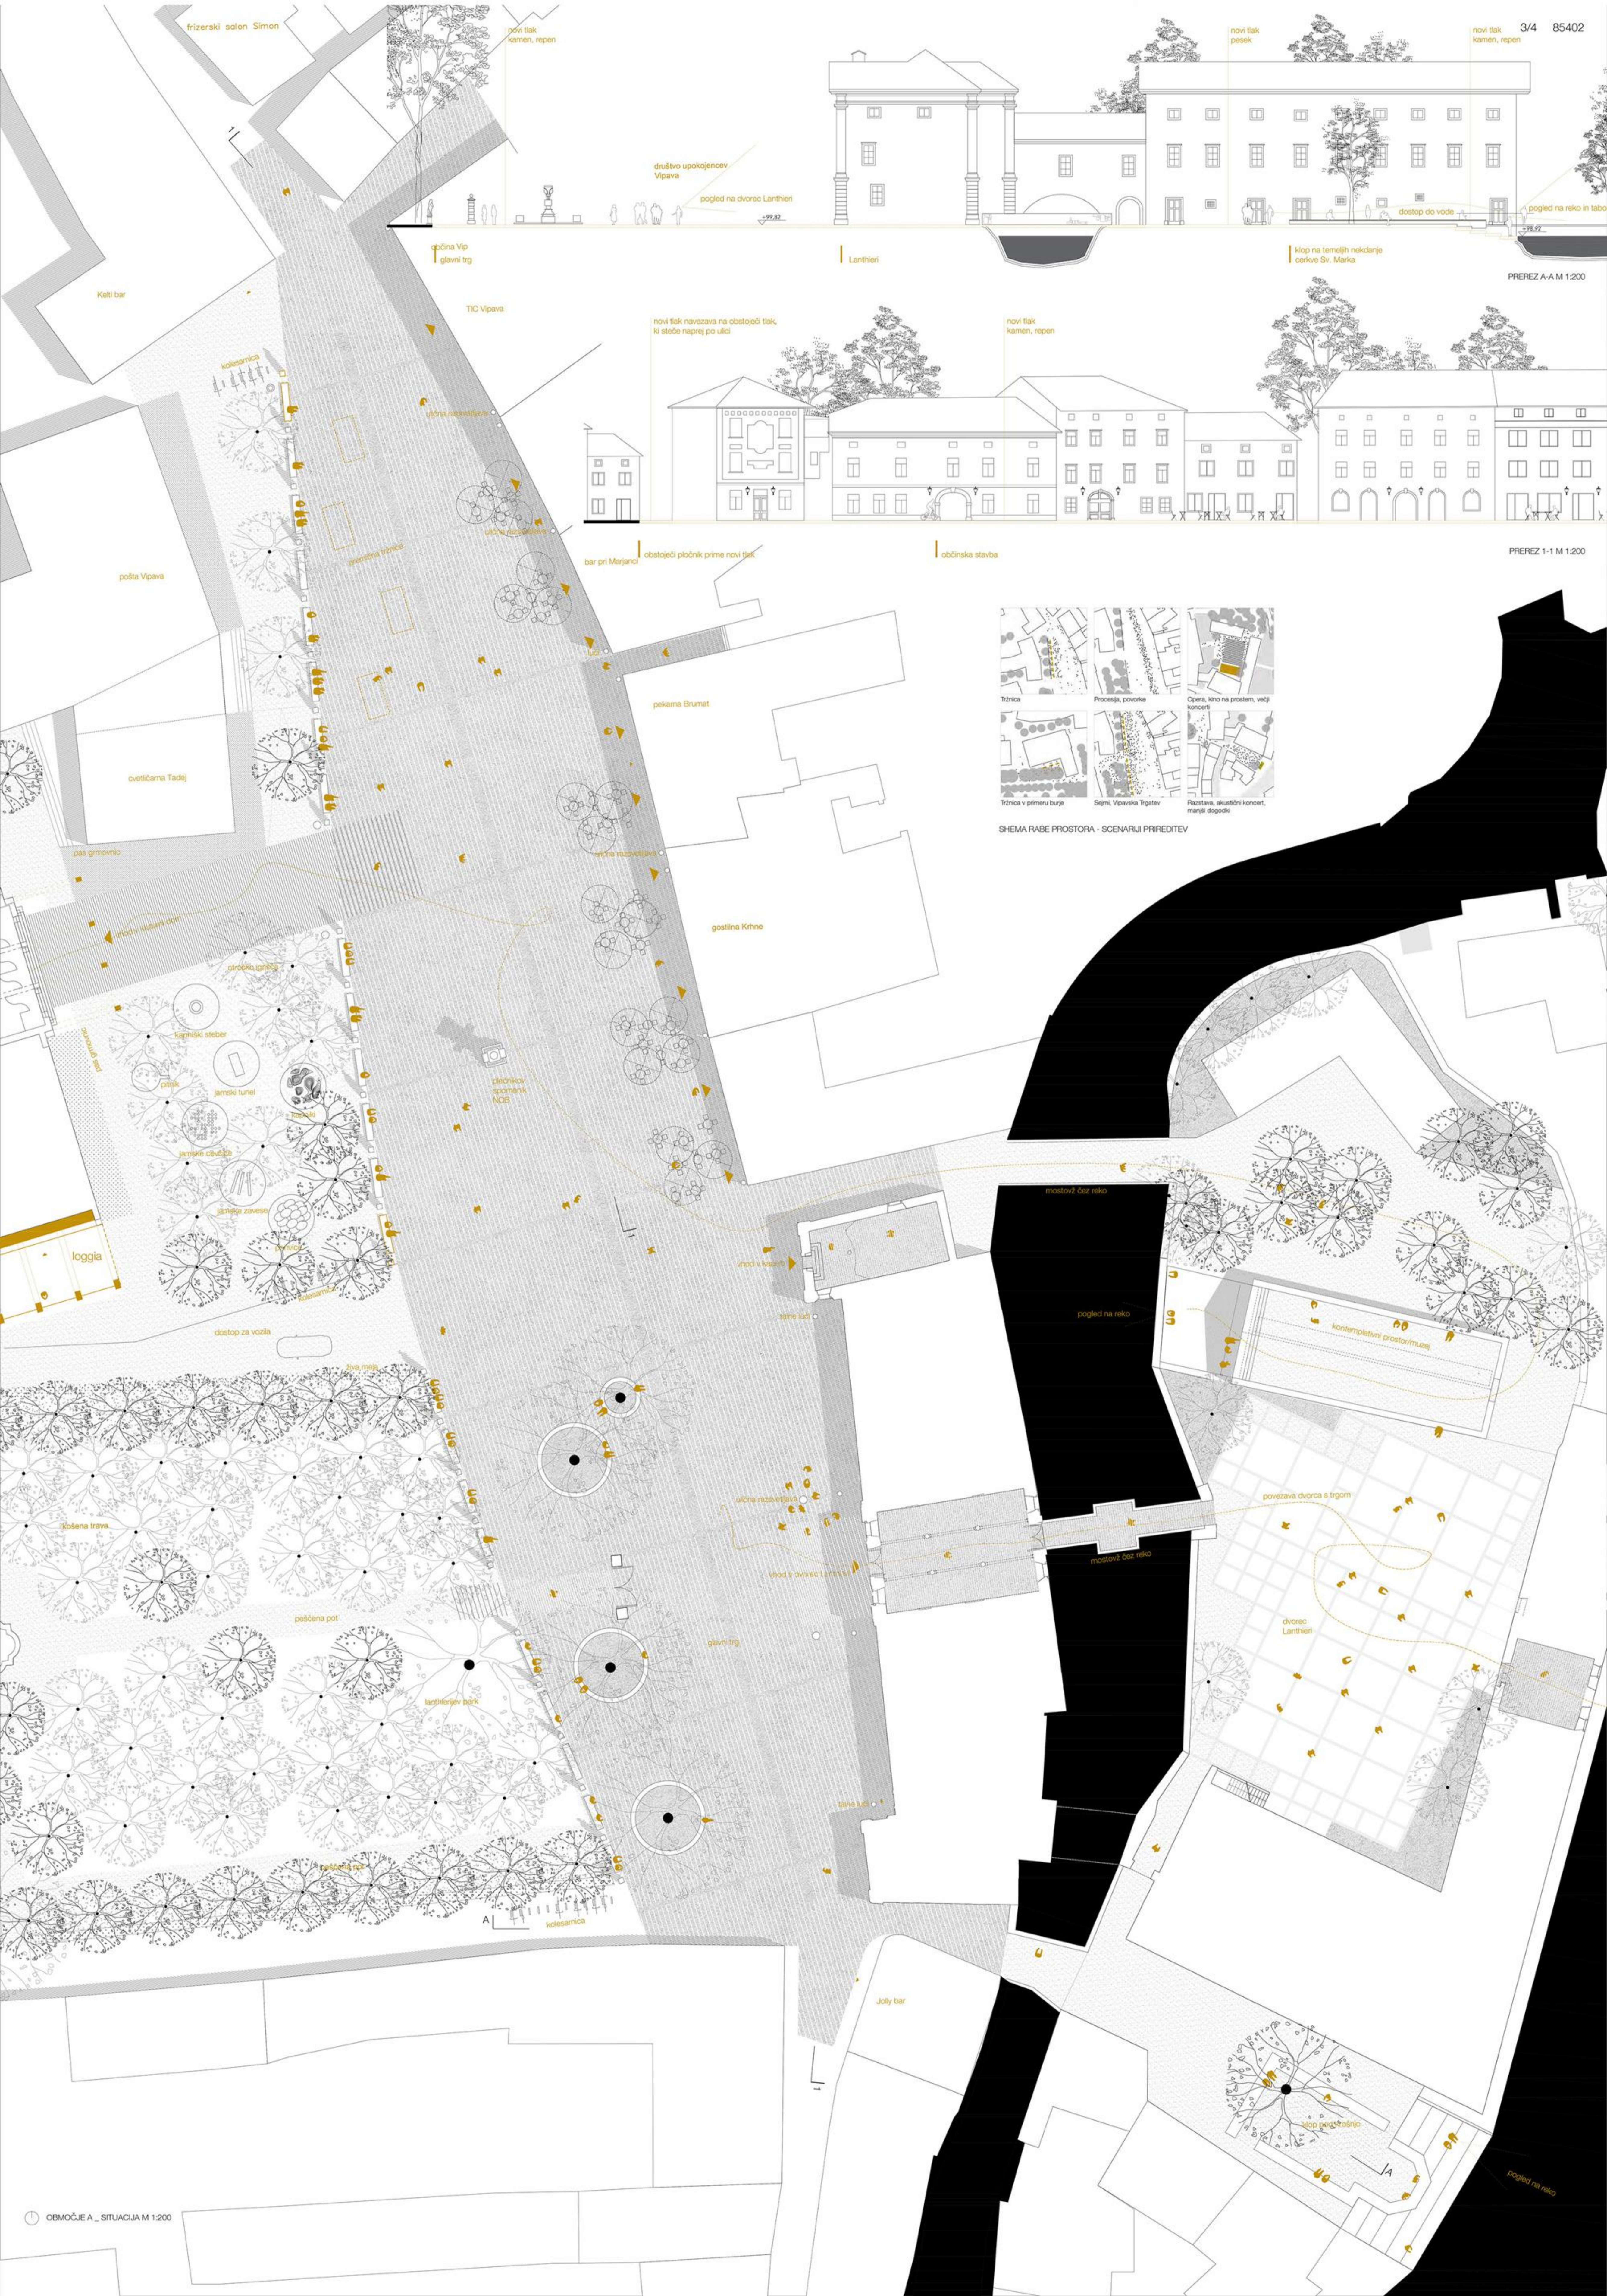



OBMOČJE B.3.1 _ SITUACIJA M 1:500

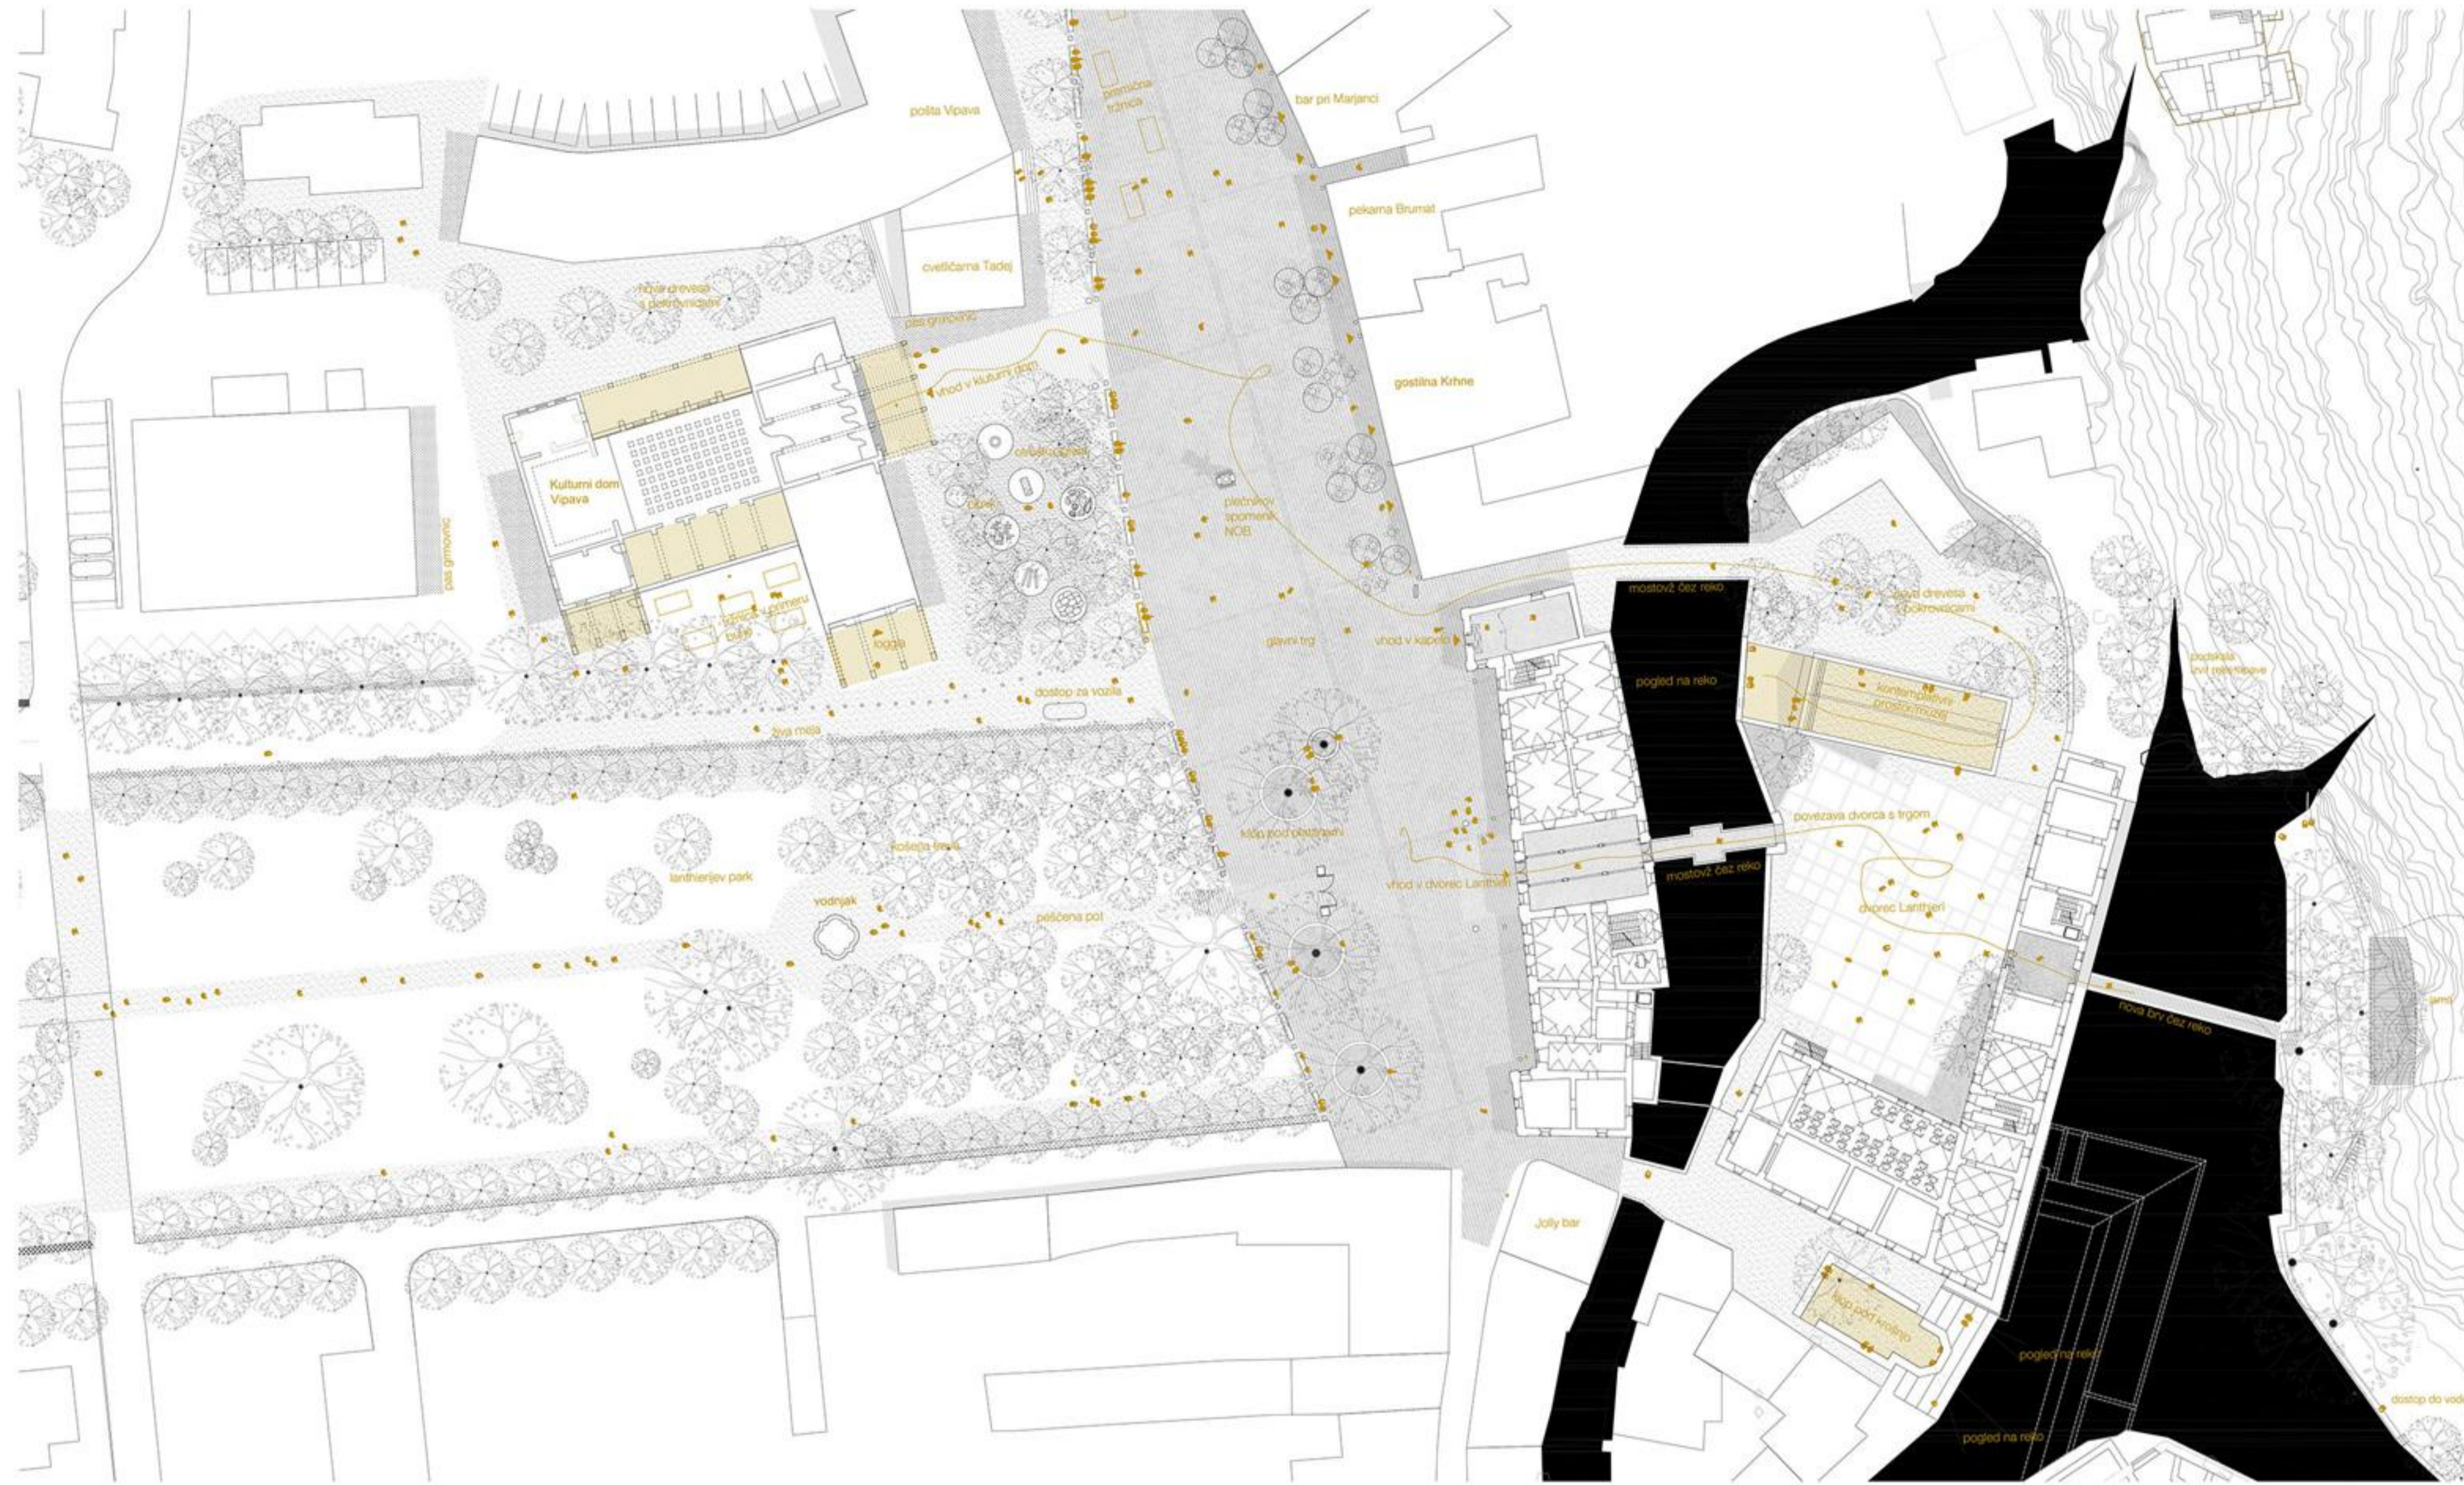

OBMOČJE B.1 IN B.2 _ SITUACIJA M 1:500




ZADRUŽNI DOM, SERVISNI PROSTORI NA SEVERU, PROTI JUGU, PARKU SE SKOZI ARKADE ODPRVA JAVNI PROGRAM LOGGIA

"BAROČNA OS" POT V ODPRTI HORIZONT


NOVO TLAKOVANJE
 BITENČENA POTEZA S PUTI
 PLEČNIKOV SPOMENIK NOB
 NOV ZAKLJUČEK DVORISČA ZA DVORCEM
 POT DO IZVROV
 POGLED V REČNO KRAJINO, NOVA KLOP NA MARKOVEM TRGU

HEMA URBANE OPREME M 1:100

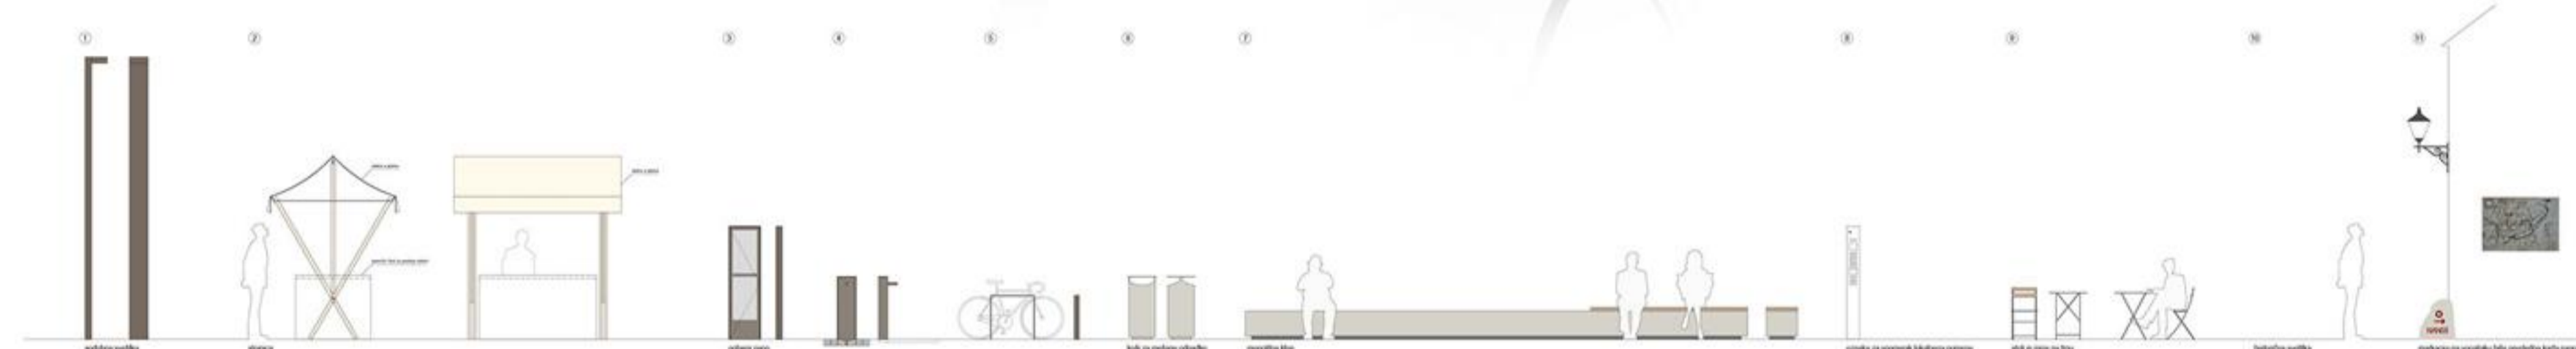

DREVEŠA	GRMOVNICE	POKROVNICE
<p><i>Celtis australis, Fagus sylvatica, Platanus acerifolia, Tilia platyphyllos, Morus nigra, Koeleria paniculata, Sorbus domestica, Fraxinus ornus, Amelanchier ovalis, Robinia hispida, Lagerstroemia indica, Cotinus coggygria, Cercis siliquastrum</i></p>	<p><i>Laurus nobilis, Phillyrea latifolia, Pittosporum tobira, Tamaria gallica, Sestera automnalis</i></p>	<p><i>Hedera canaris, Myrtus communis, Ficus virens, Ficus officinalis, Sestera automnalis</i></p>
<p>GOSPODARSKO DVORISČE vsicokodibelna drevesa v pesku</p>	<p>OTROŠKO ZARISČE nepravilno razčiščena drevesa, ki varujejo pred burjo v pesku</p>	<p>ZA KULTURNIM DOMOM nepravilno razčiščena drevesa, ki varujejo pred burjo</p>
<p>vsicokodibelna drevesa v pesku</p>	<p>vsicokodibelna drevesa v pesku</p>	<p>vsicokodibelna drevesa v pesku</p>

MATERIALI
<p>asfalt, beton, kamen, grant, pesek</p>

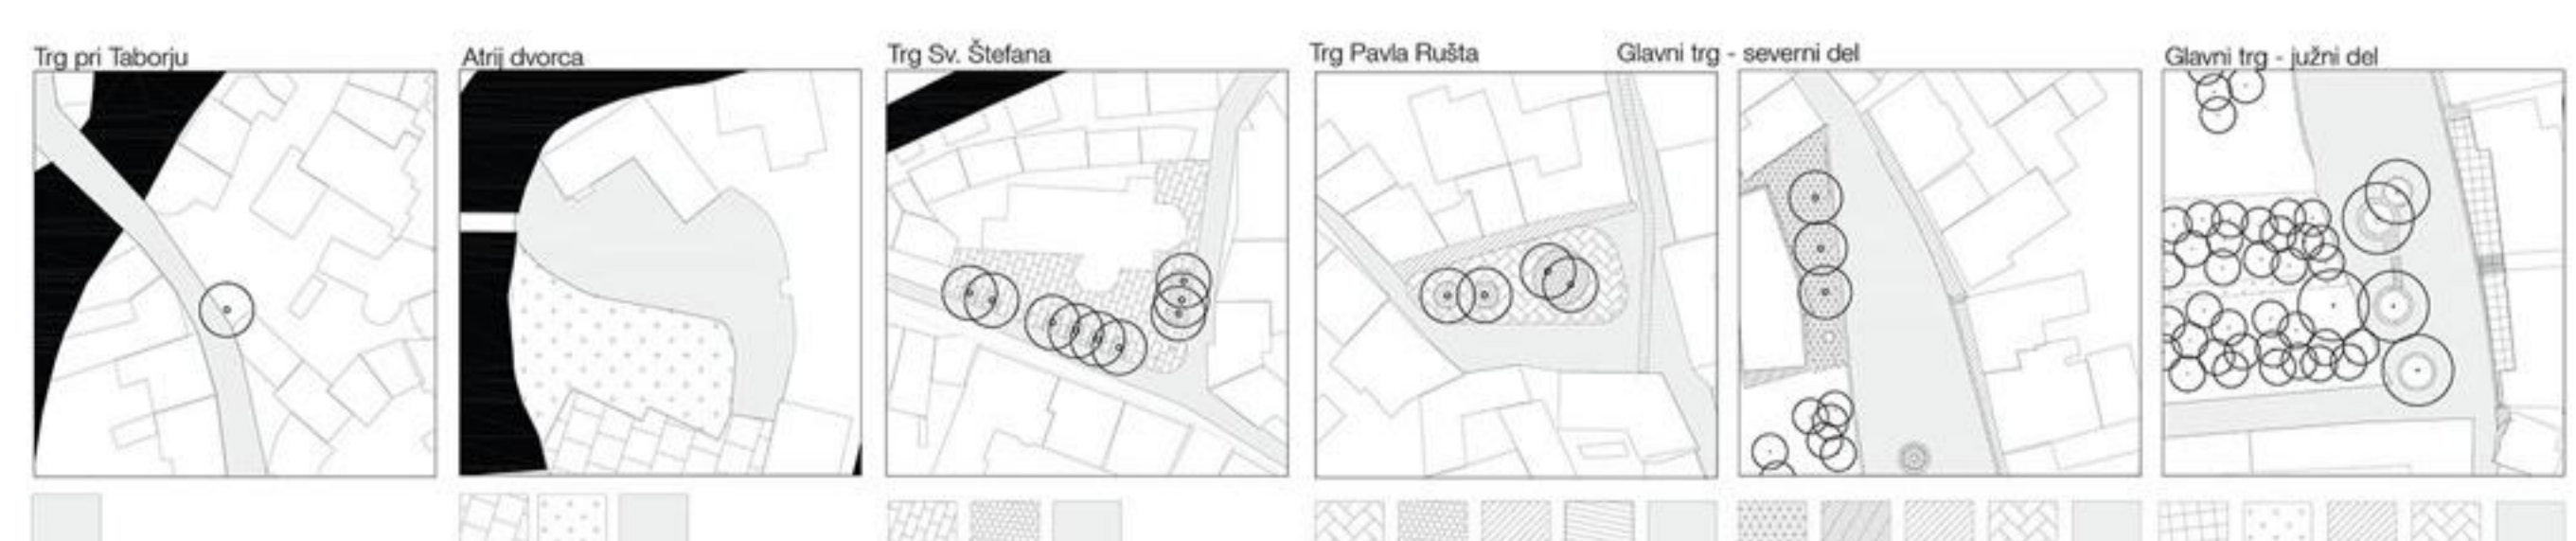

POGLLED PROTI LANTHERIEVEMU DVORCU IN PARKU (prostorski prikaz območja 2)



POGLLED PROTI ZADRUŽNEMU DOMU (prostorski prikaz območja 3)