





- 1 Studenska brv 2 Enosmerna cesta 3 Promenada za pešce in kolesarje 4 Plavajoči pomol 5 Spust za čolne 6 Dvosmerna cesta 7 Predviden most (Koroška - Ruška cesta) 8 Uvoz v garažo 9 Gostinski vrt 10 Potek srednjeveškega zidu nakazan v tlaku 11 Ploščad v gabaritu stolpa nakazana v tlaku 12 Pas stopnic za posejanje 13 Trg pod krošnjami 14 Novi trg 15 Območje stare trte 16 Predvidena peš brv 17 Stari most 18 Sinagški trg 19 Travnata reliefna ploskev

VODILNA IDEJA PREUREDITVE

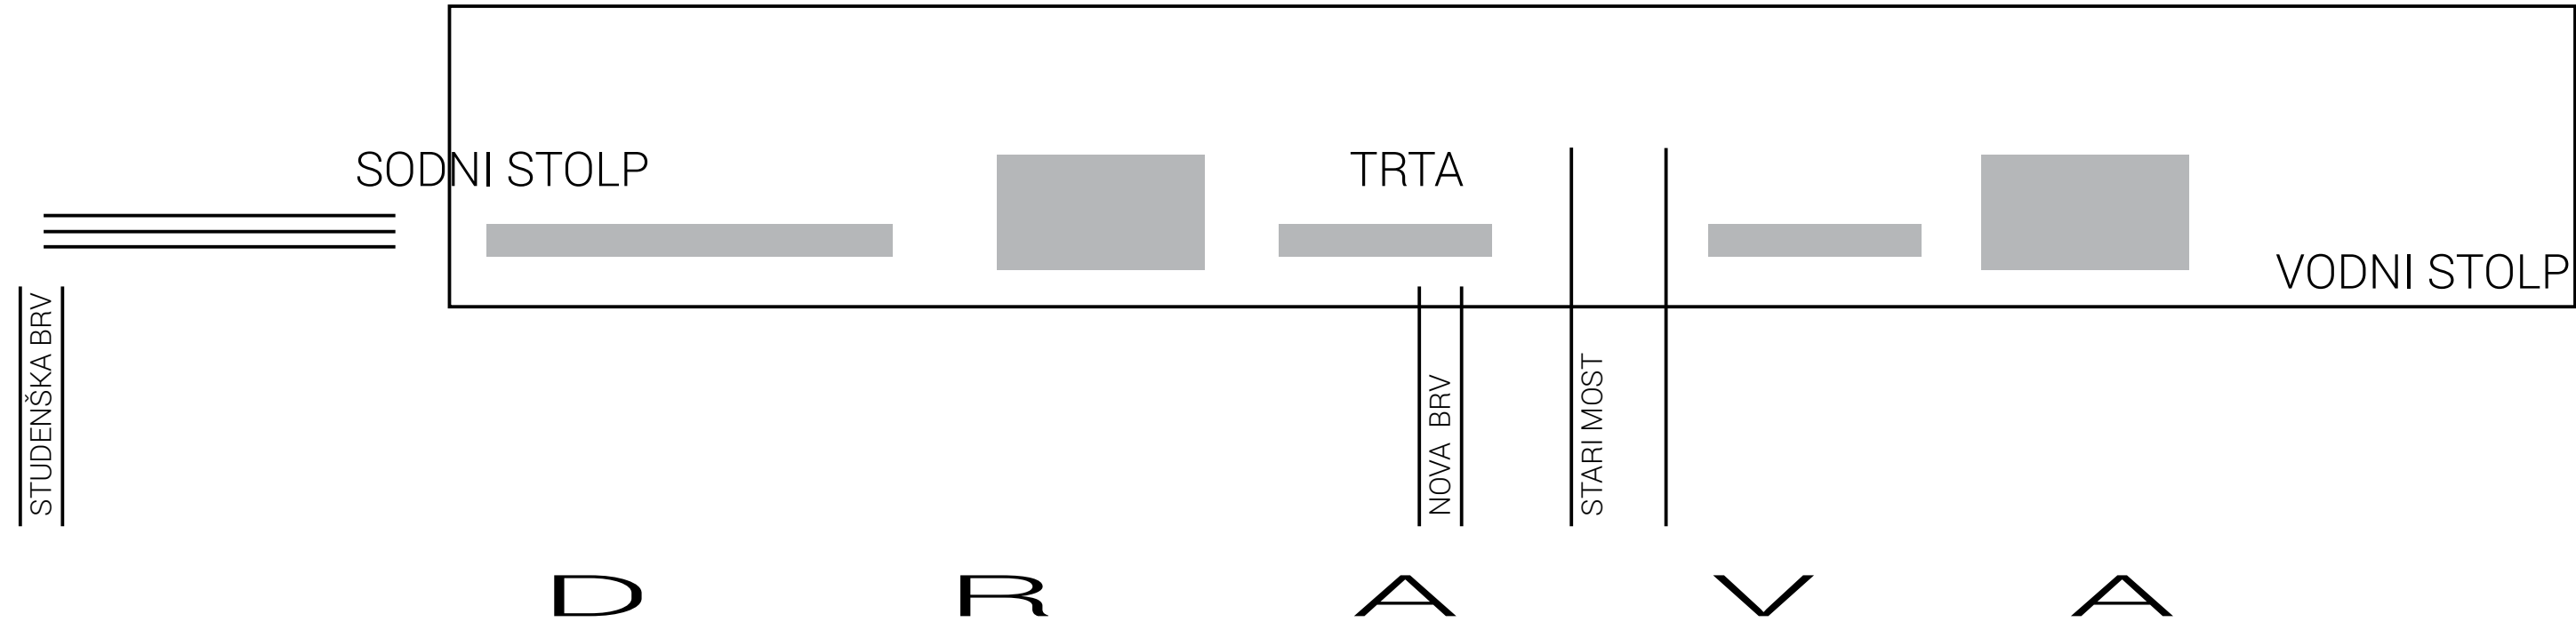

1. enotna manira z izboljšavami v duhu obstoječih ureditev Lenta in Maribora
2. novi posegi za okrepitev javnega prostora
3. klasični profil, vendar v prid nemotoriziranemu prometu

STRUKTURA PROMETA

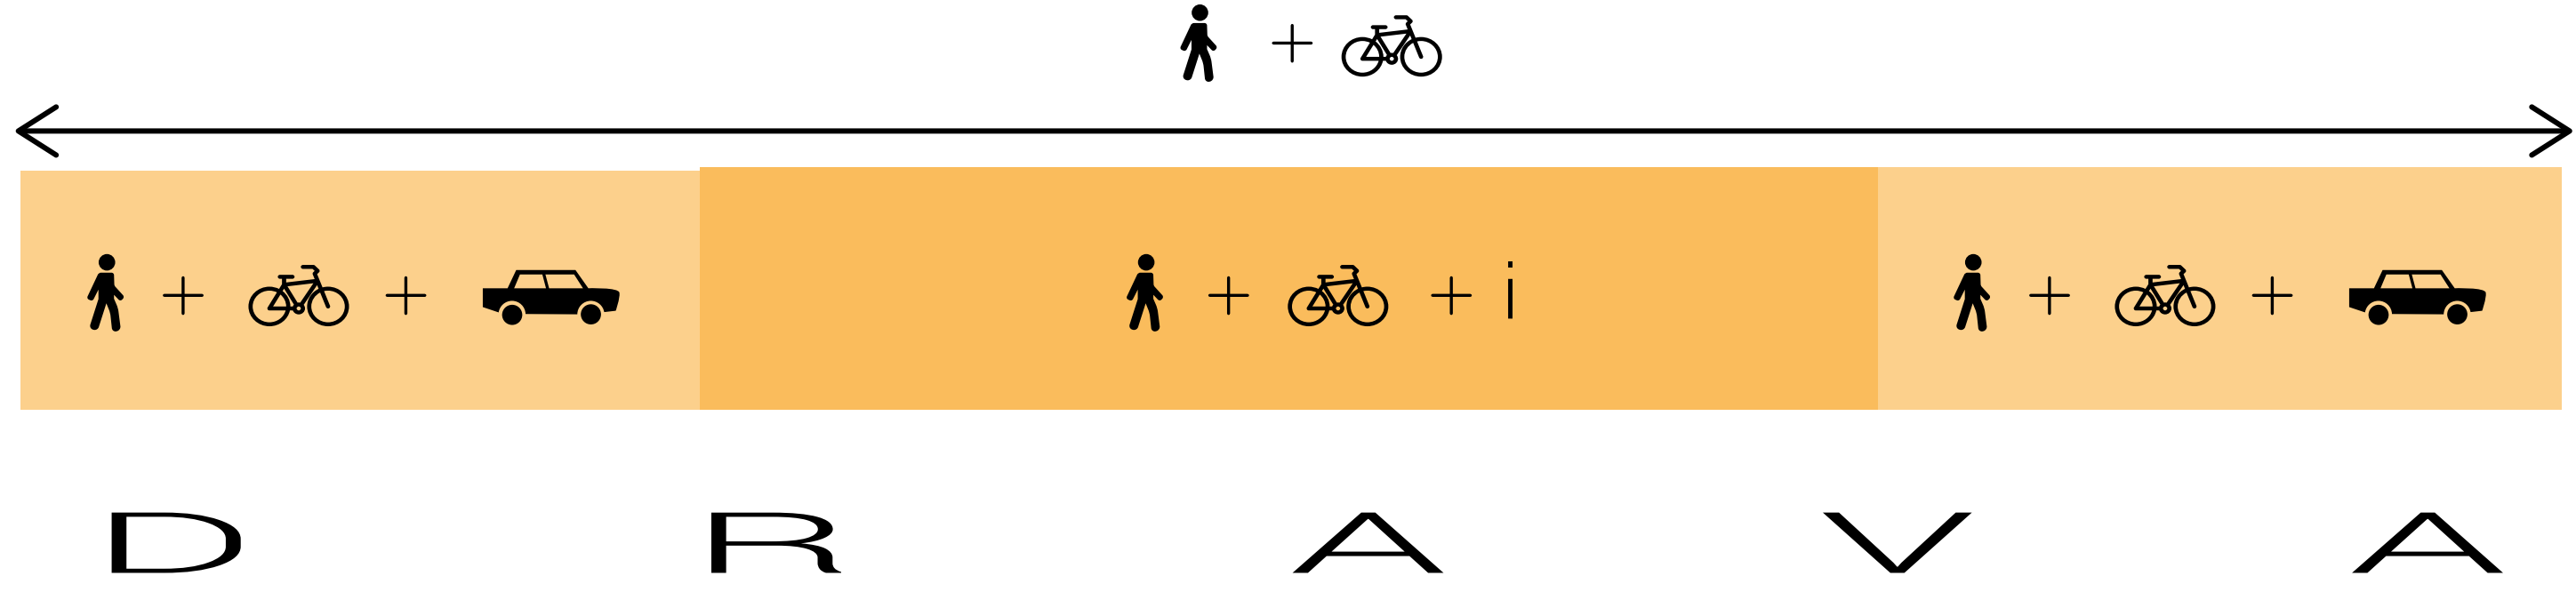

Mesto Maribor odlikuje pestra poteza med Mariborskim otokom in območjem nekdanje Svile, ki nudi ugodno mešanico urbanih in krajinskih struktur in omogoča ambientalne podobe na obeh bregovih Drave. Z rešitvijo ohranjamo vse obstoječe kakovosti prostora, hkrati pa ga na šibkih točkah izboljšujemo ter razvijamo pestrost kontinuirano zaporednih sekvenc (po Camillo Sittelju). Vseskozi vzpostavljamo možnost linearne prehodnosti (široki pločniki, promenada, shared space, brez nivojskih razlik v tem območju), ki je vkorporirana v širšo zasnovo povezanih poti Dravske promenade na obeh bregovih. Prvi del območja projektnega dela odlikuje klasični prometni profil, ki dopušča motorni promet, vendar ga zmanjša v največji možni meri. Motorni promet se


kot del shared space-a prav tako pojavi tudi v območju med Starim mostom in Vodnim stolp. V osrednjem delu Lenta motorni promet (razen intervencijskega in dostavnega) popolnoma ukinemo. Prostor ločujemo sekvenčno, s čim manj nivoji. Urbanost in historično kontinuiteto poudarjamo z izbiro tlakov, kot so granitne kocke. S Štokanim betonom v tlaku pa poudarjamo potek zgodovinskega obzidja. Z vzpostavitvijo Novega trga ob trti in Novega trga ob sinagogi prostor značajsko zaključimo, hkrati pa oblikujemo prostorsko mrežo z obstoječim Glavnim trgom. Med zelenjem prevladujejo linearne poteze dreves in zelenic, ki prostor udomačijo in zagotovijo potrebno senco. Umeščamo jih tako, da varujemo ključne vedute in poglede v prostor.

Z oblikovanjem urbane opreme smo dosegli združitve tradicionalnega s sodobnim. Poenoteno oblikovanje opreme poskrbi za koherentno doživljanje celotnega prostora. Z ureditvijo anketnega dela sklenemo pot med dvema močnima rekreacijsko - programskima poloma na vzhodu (območje nekdanje Svile) in zahodu (Zelena razširitev ob Indijanskem naselju) obravnavanega območja. Kombinacija novih brvi in poti omogoča učinkovito kroženje po celotnem prostoru, kot tudi nivojsko povezovanje s kontakti z različnimi deli mesta in okoliške krajine. Pot širimo na 4 m tam, kjer nam naklon brežine to omogoča brez podpornih zidov in konzolnih previsov. Kjer to ni mogoče (na odsekih južnega brega) pa se peš pot prestavi nad vodno gladino in postane doživljajska panoramska sprehajalna poteza.

KONCEPTUALNA SKICA HODLJIVOSTI SKOZI OBMOČJE



KONCEPTUALNA SKICA VODNEGA PROMETA

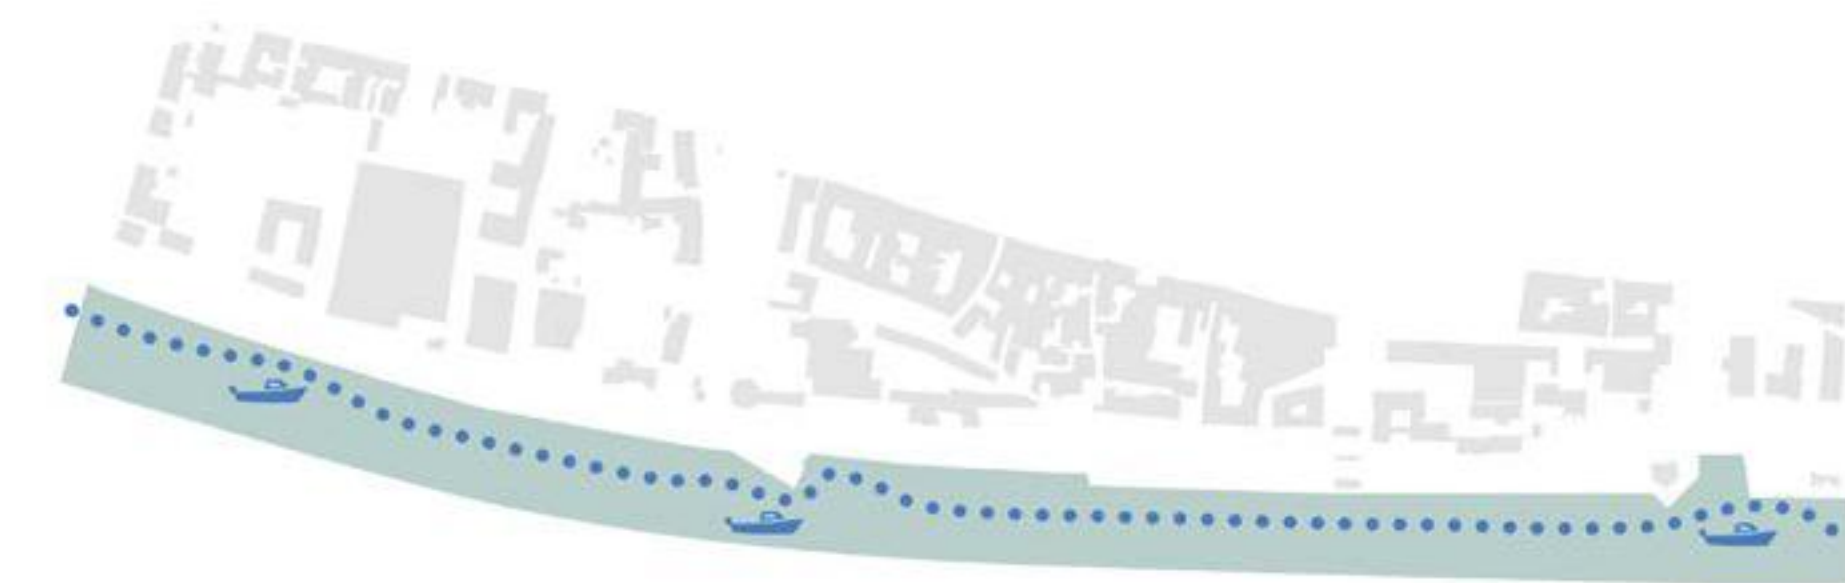

KONCEPTUALNA SKICA LINIJ TRAVNATIH POVRŠIN IN ZASADITVE DREVES



Travnate površine Drevesa




Pogled iz očišča pešca na Lentu od starega mostu proti Vodnemu stolpu.



Iz očišča pešca iz novega trga proti Staremu mostu.



Pogled iz očišča pešca na Lentu od starega mostu proti Sodnemu stolpu.

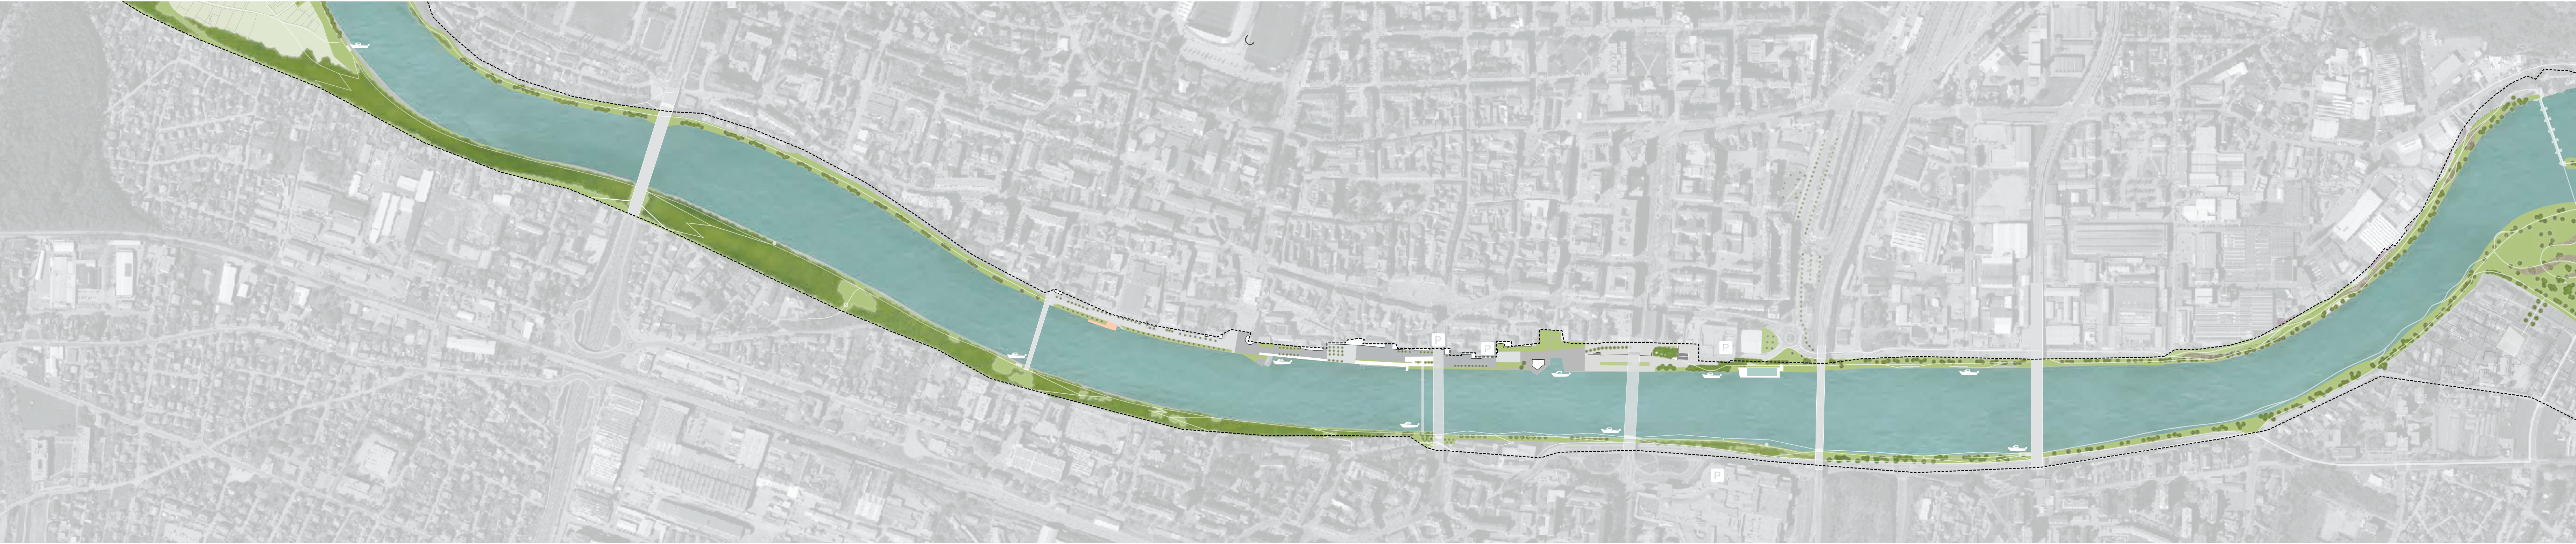


SITUACIJA VODNIH IN ZELENIH POVRŠIN


1:2000



ZASNOVA UREDITVE TLAKOVANJA

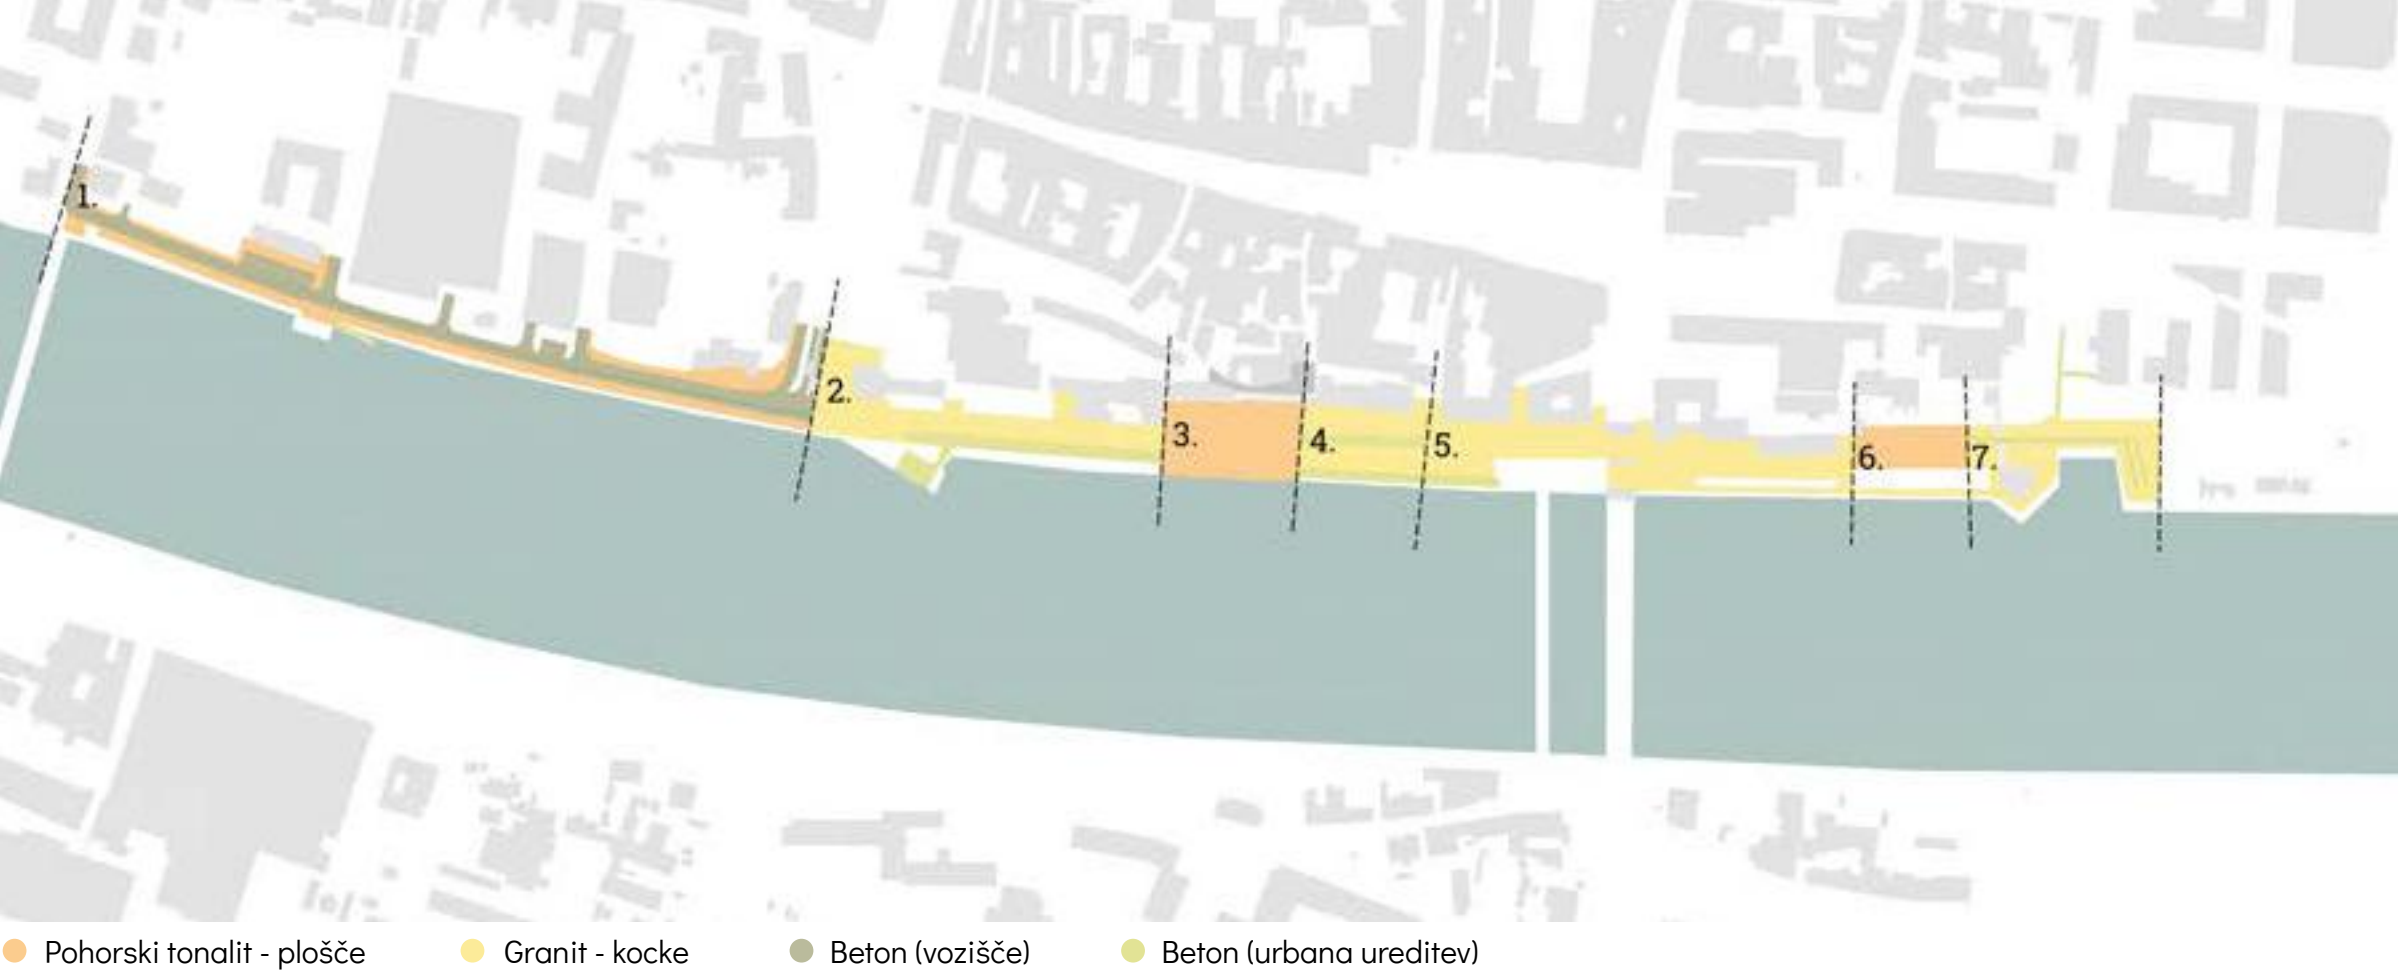

HEMA PROMETA




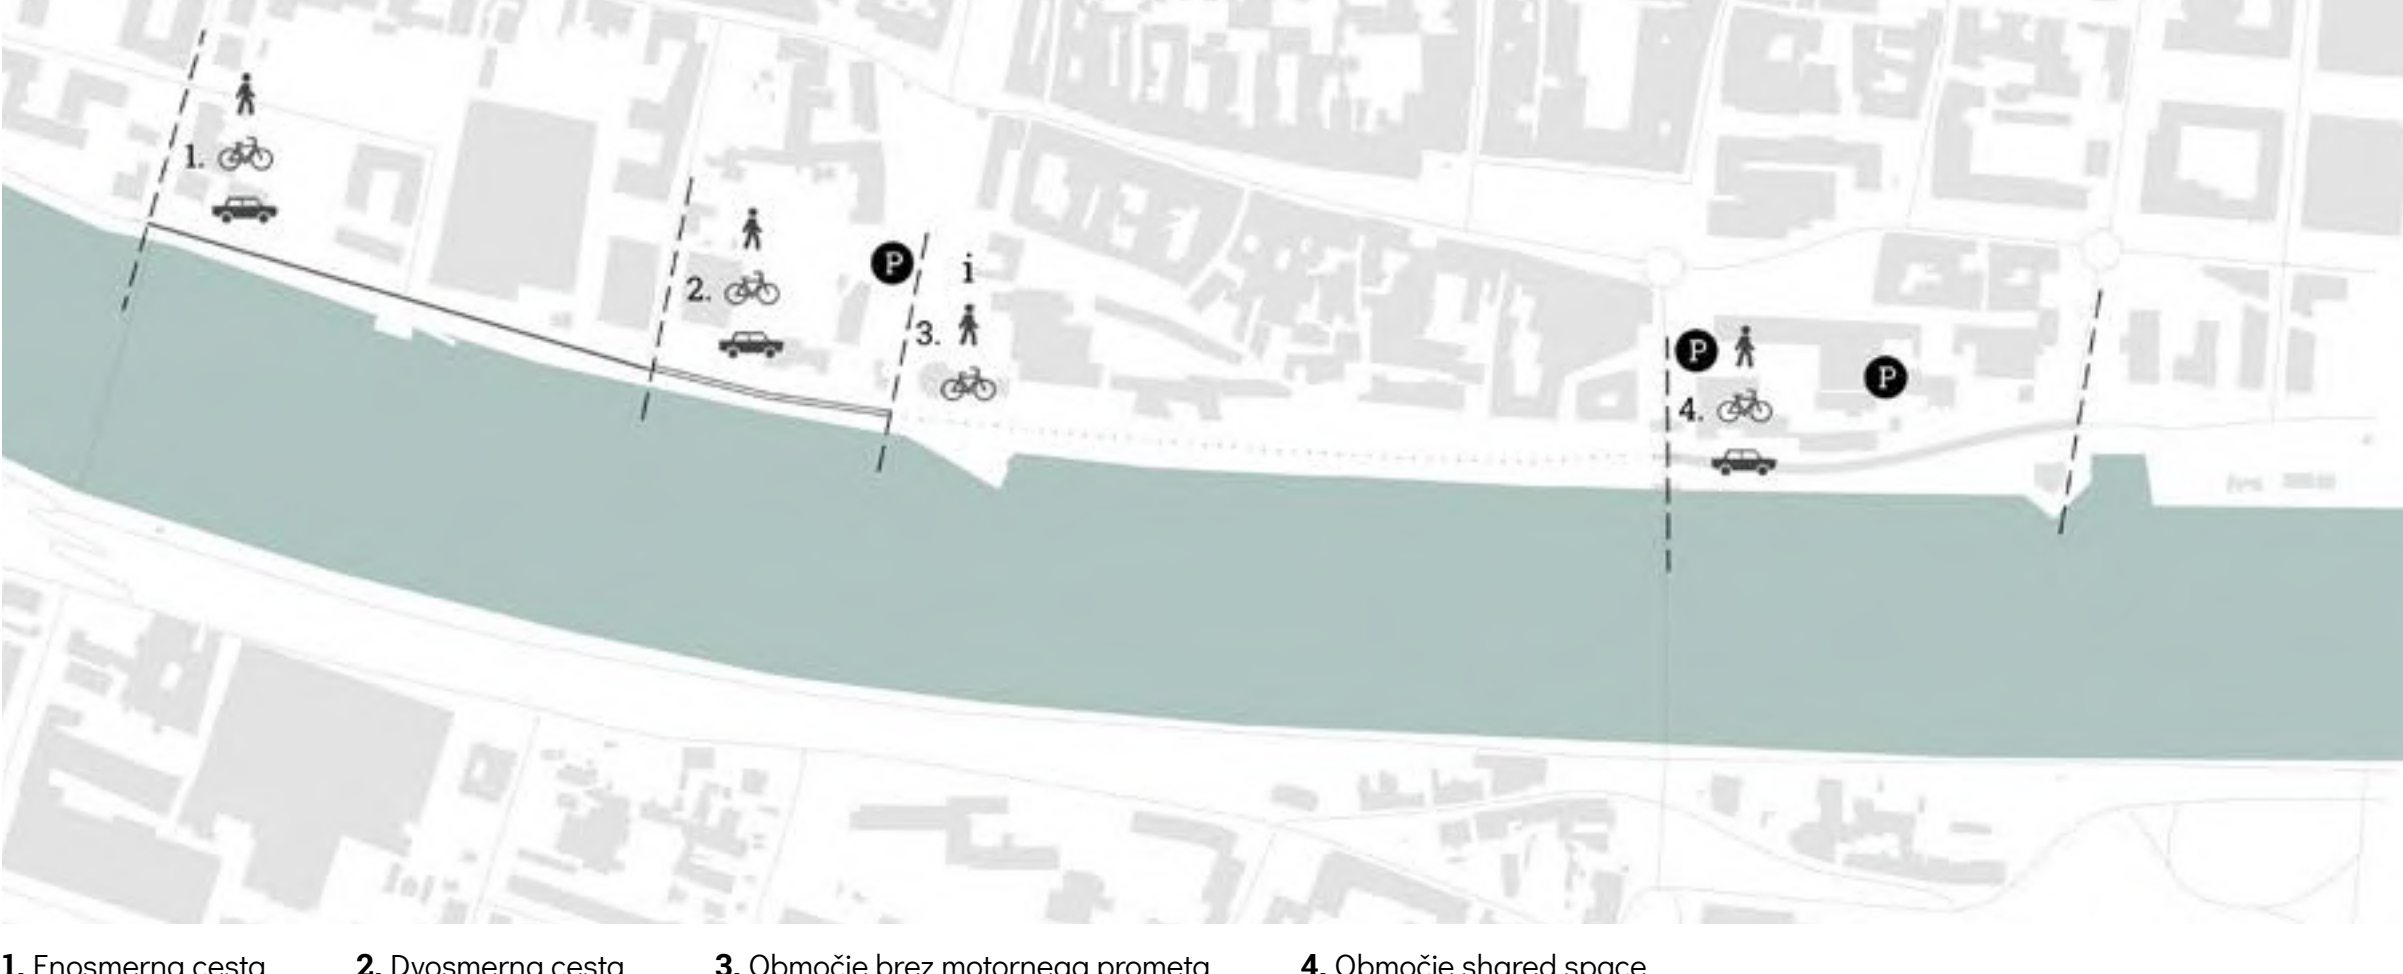





Pogled iz očističa pešca na Starem mostu proti zahodu.

HEMA ZELENIH POVRŠIN




NAČRT URBANE OPREME
m 1:50

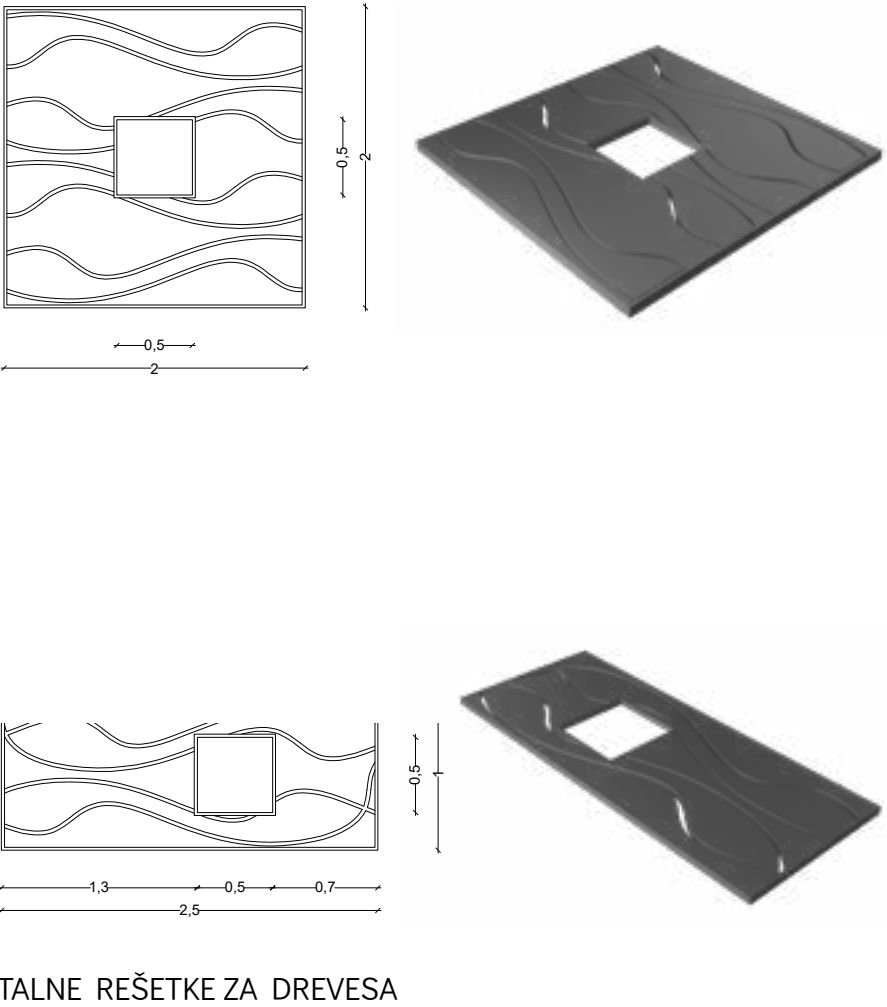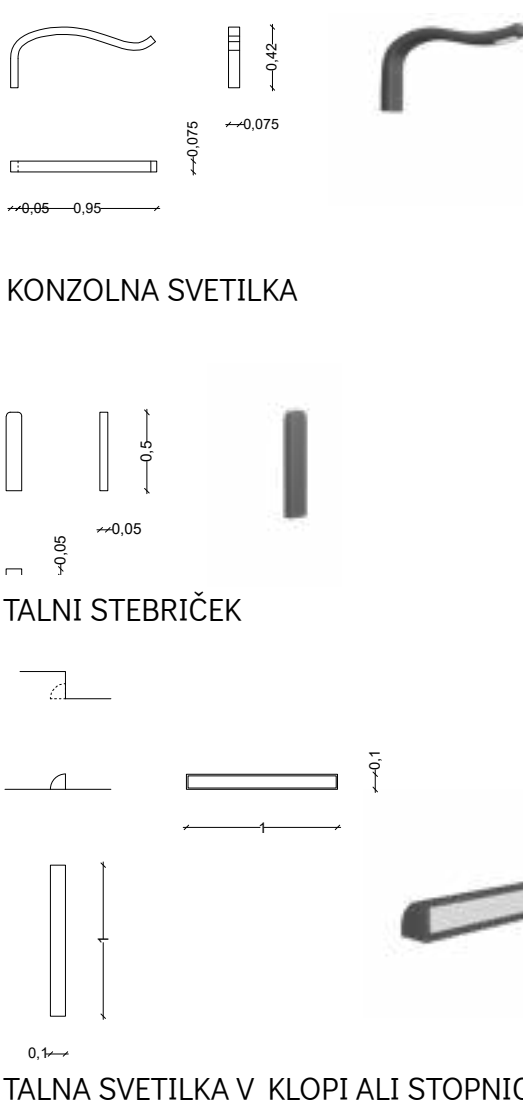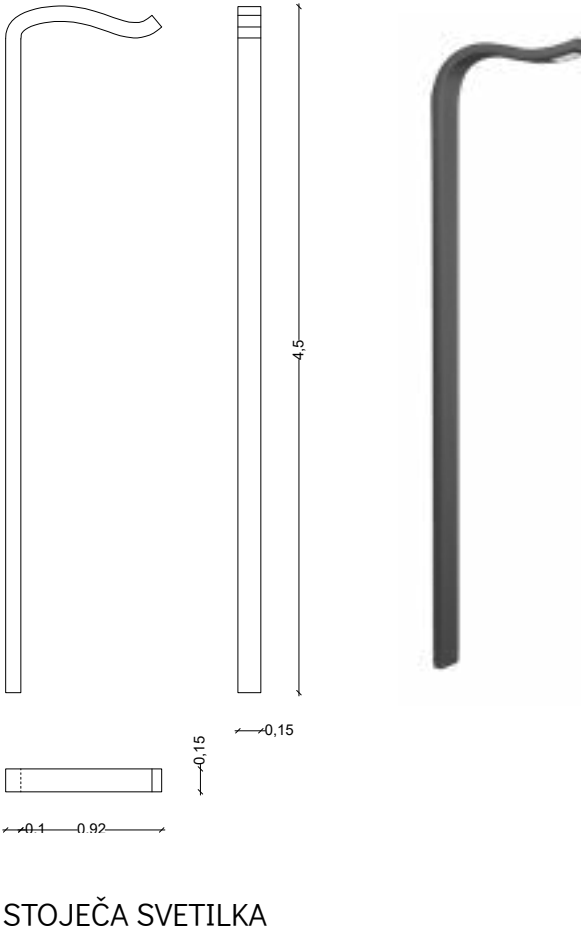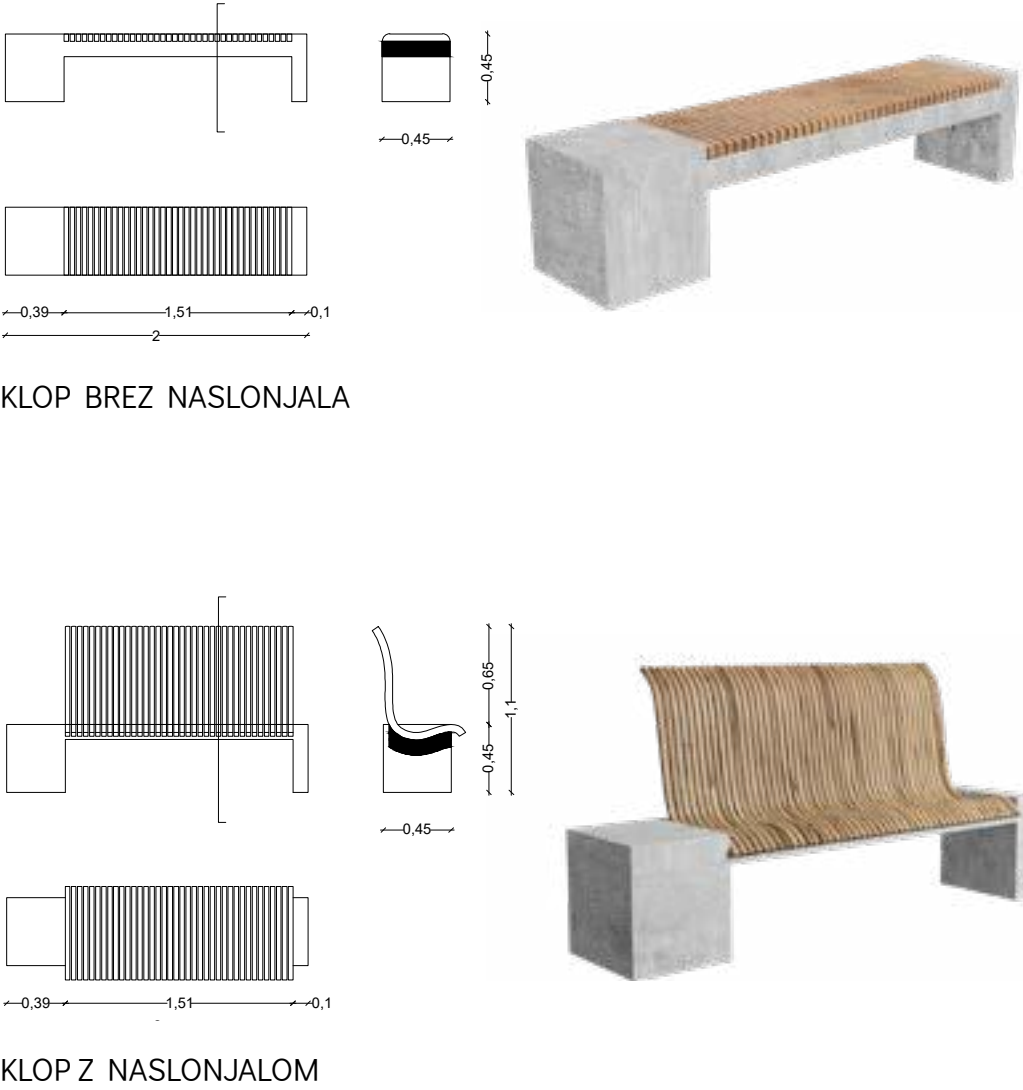

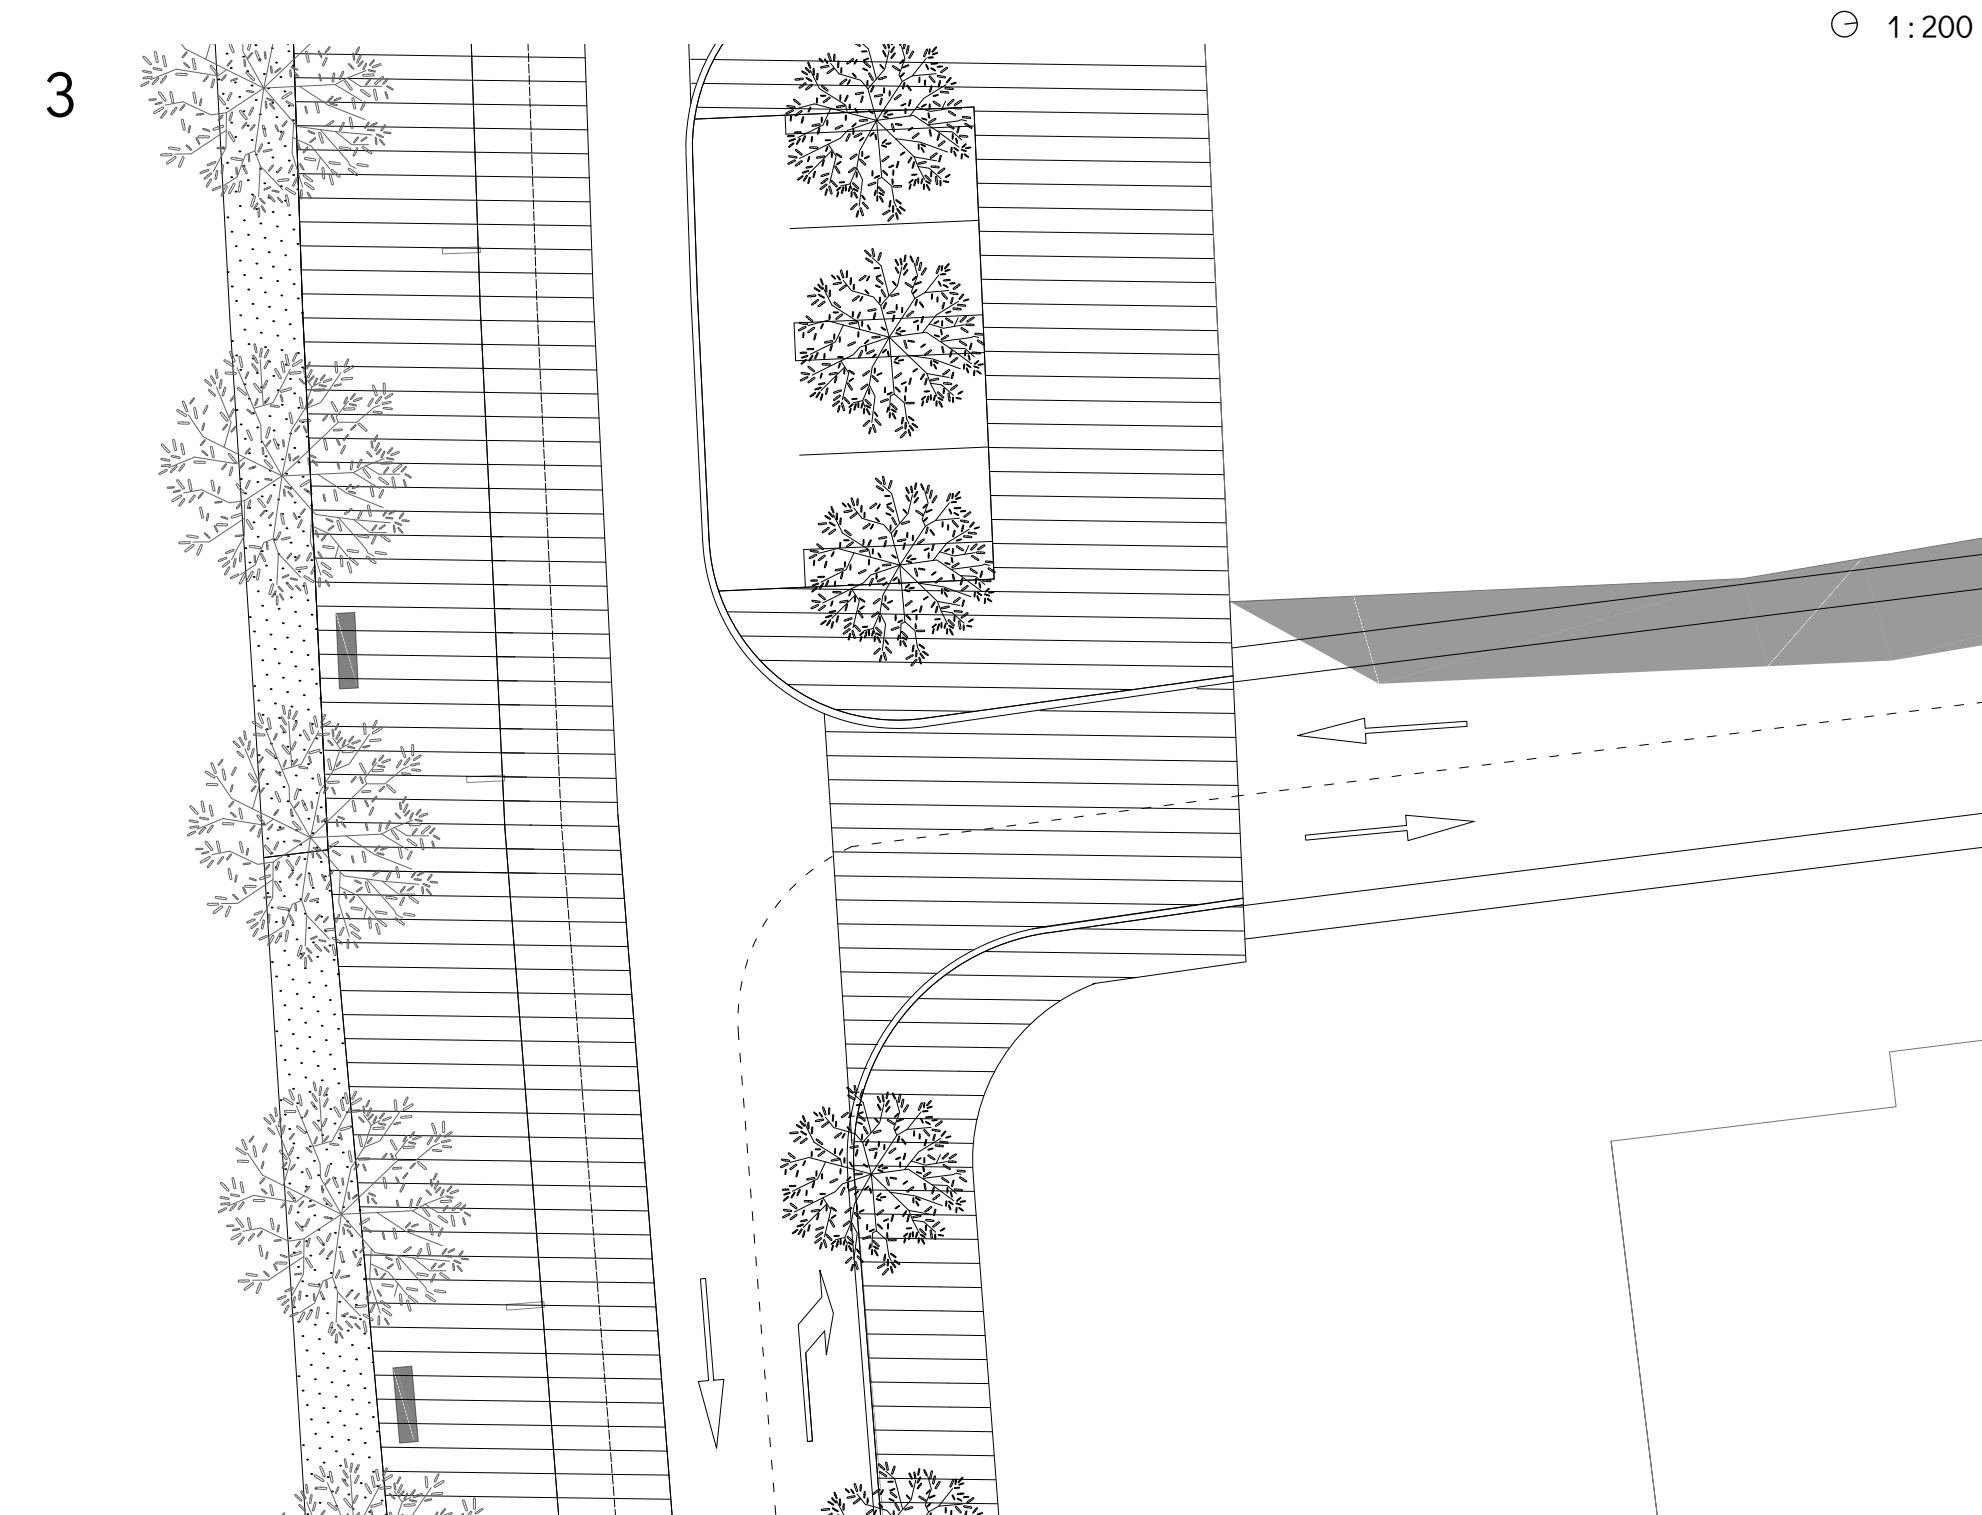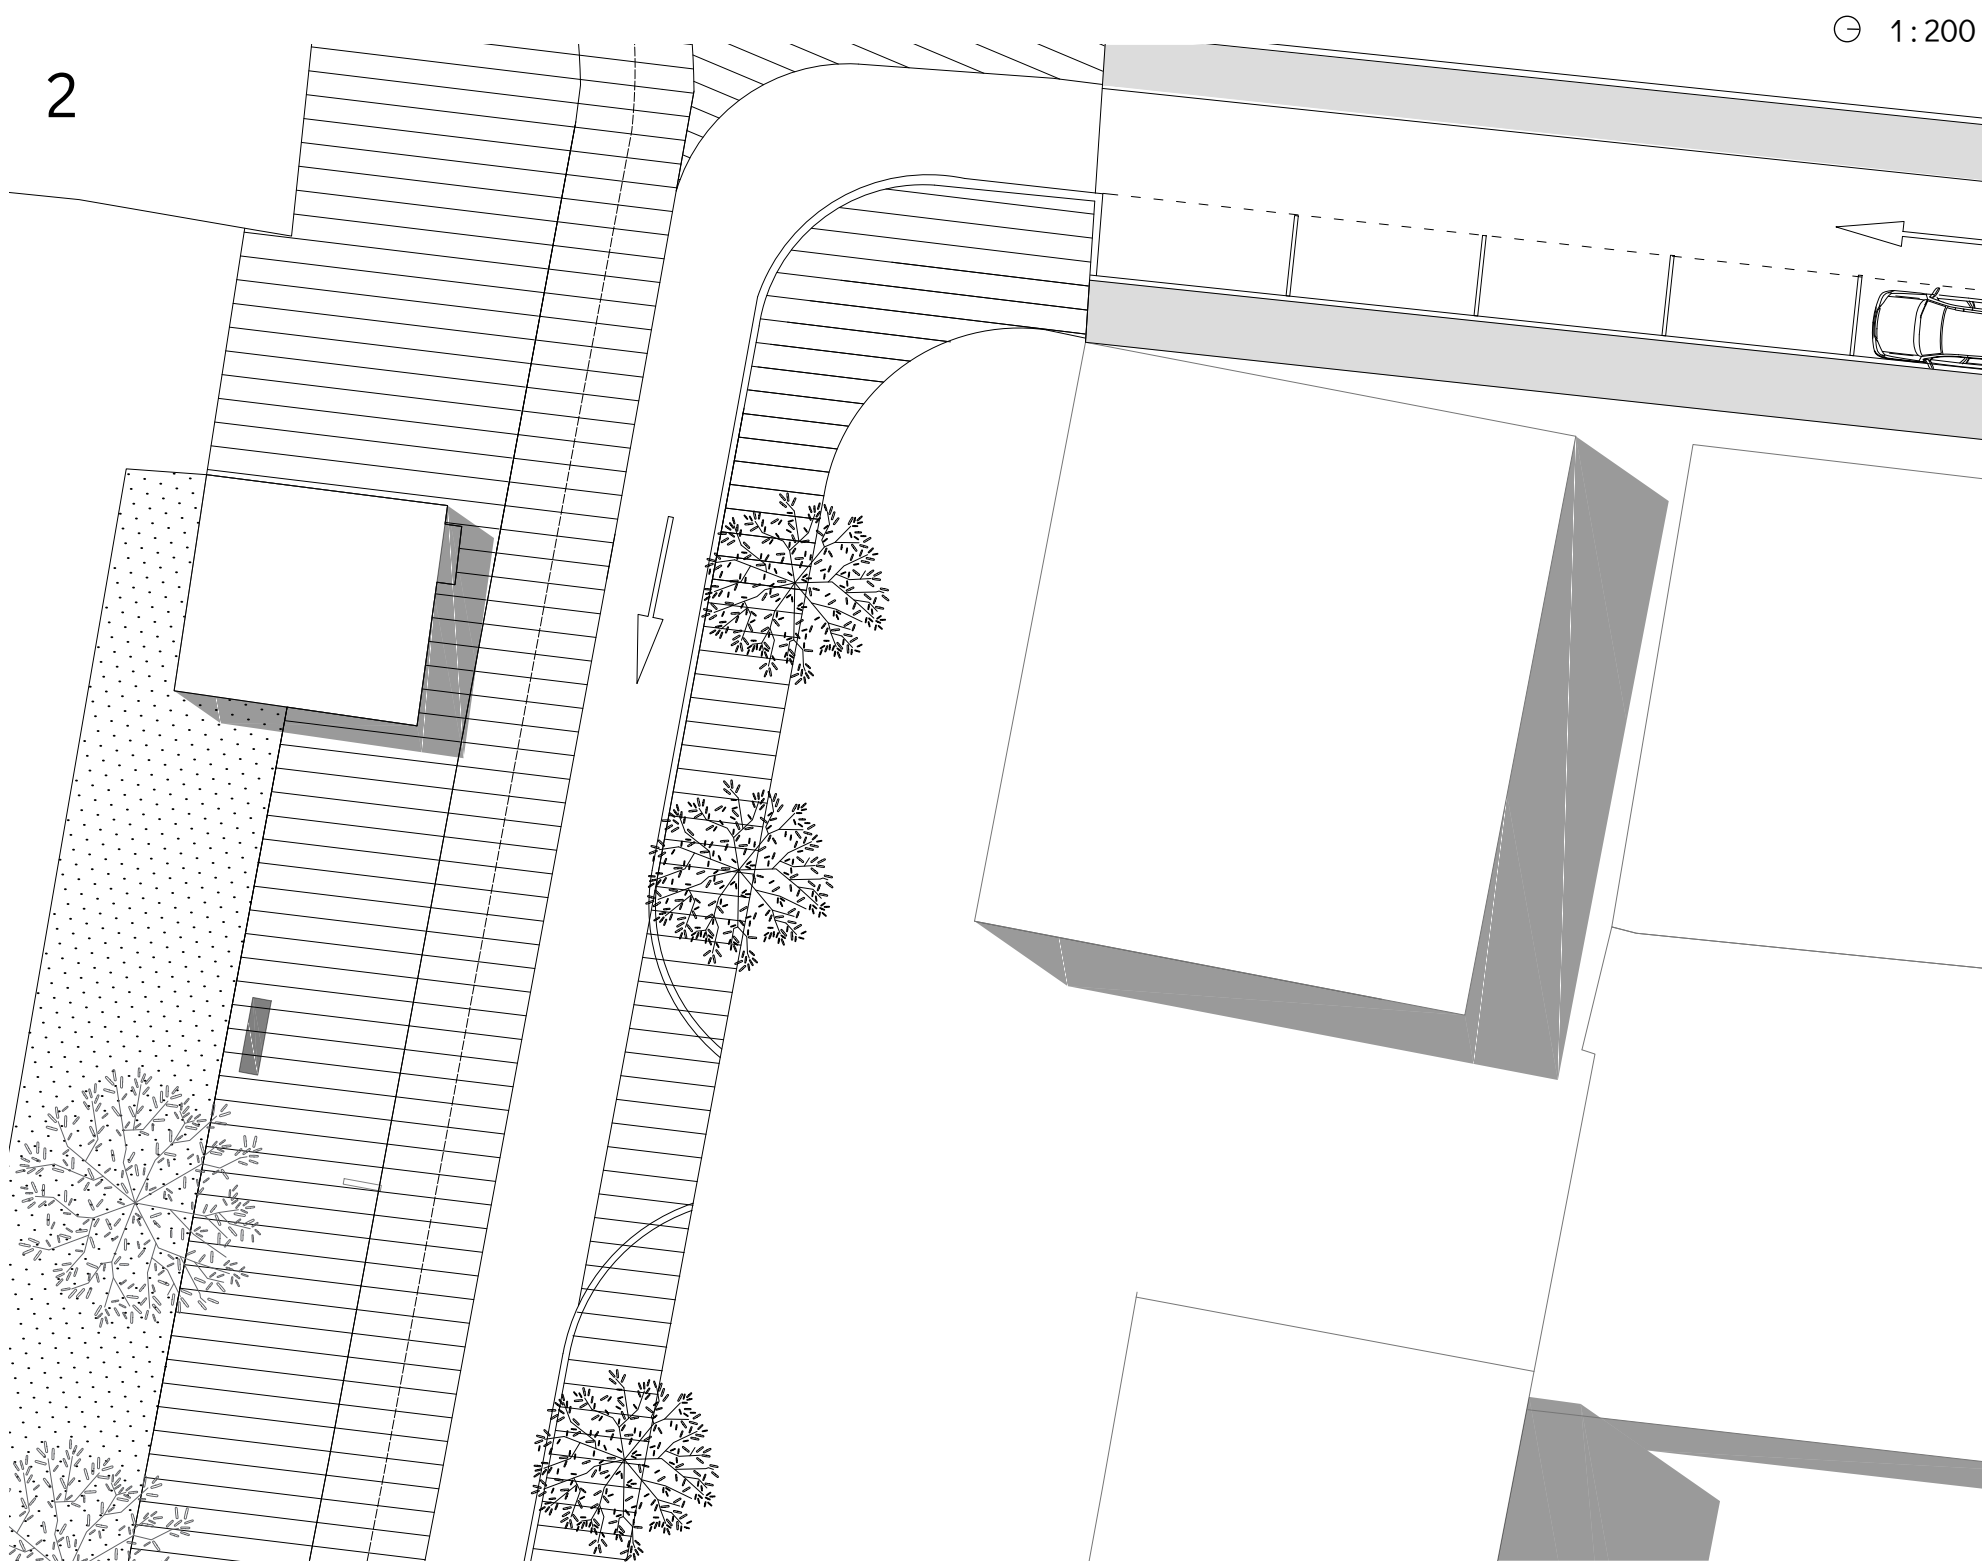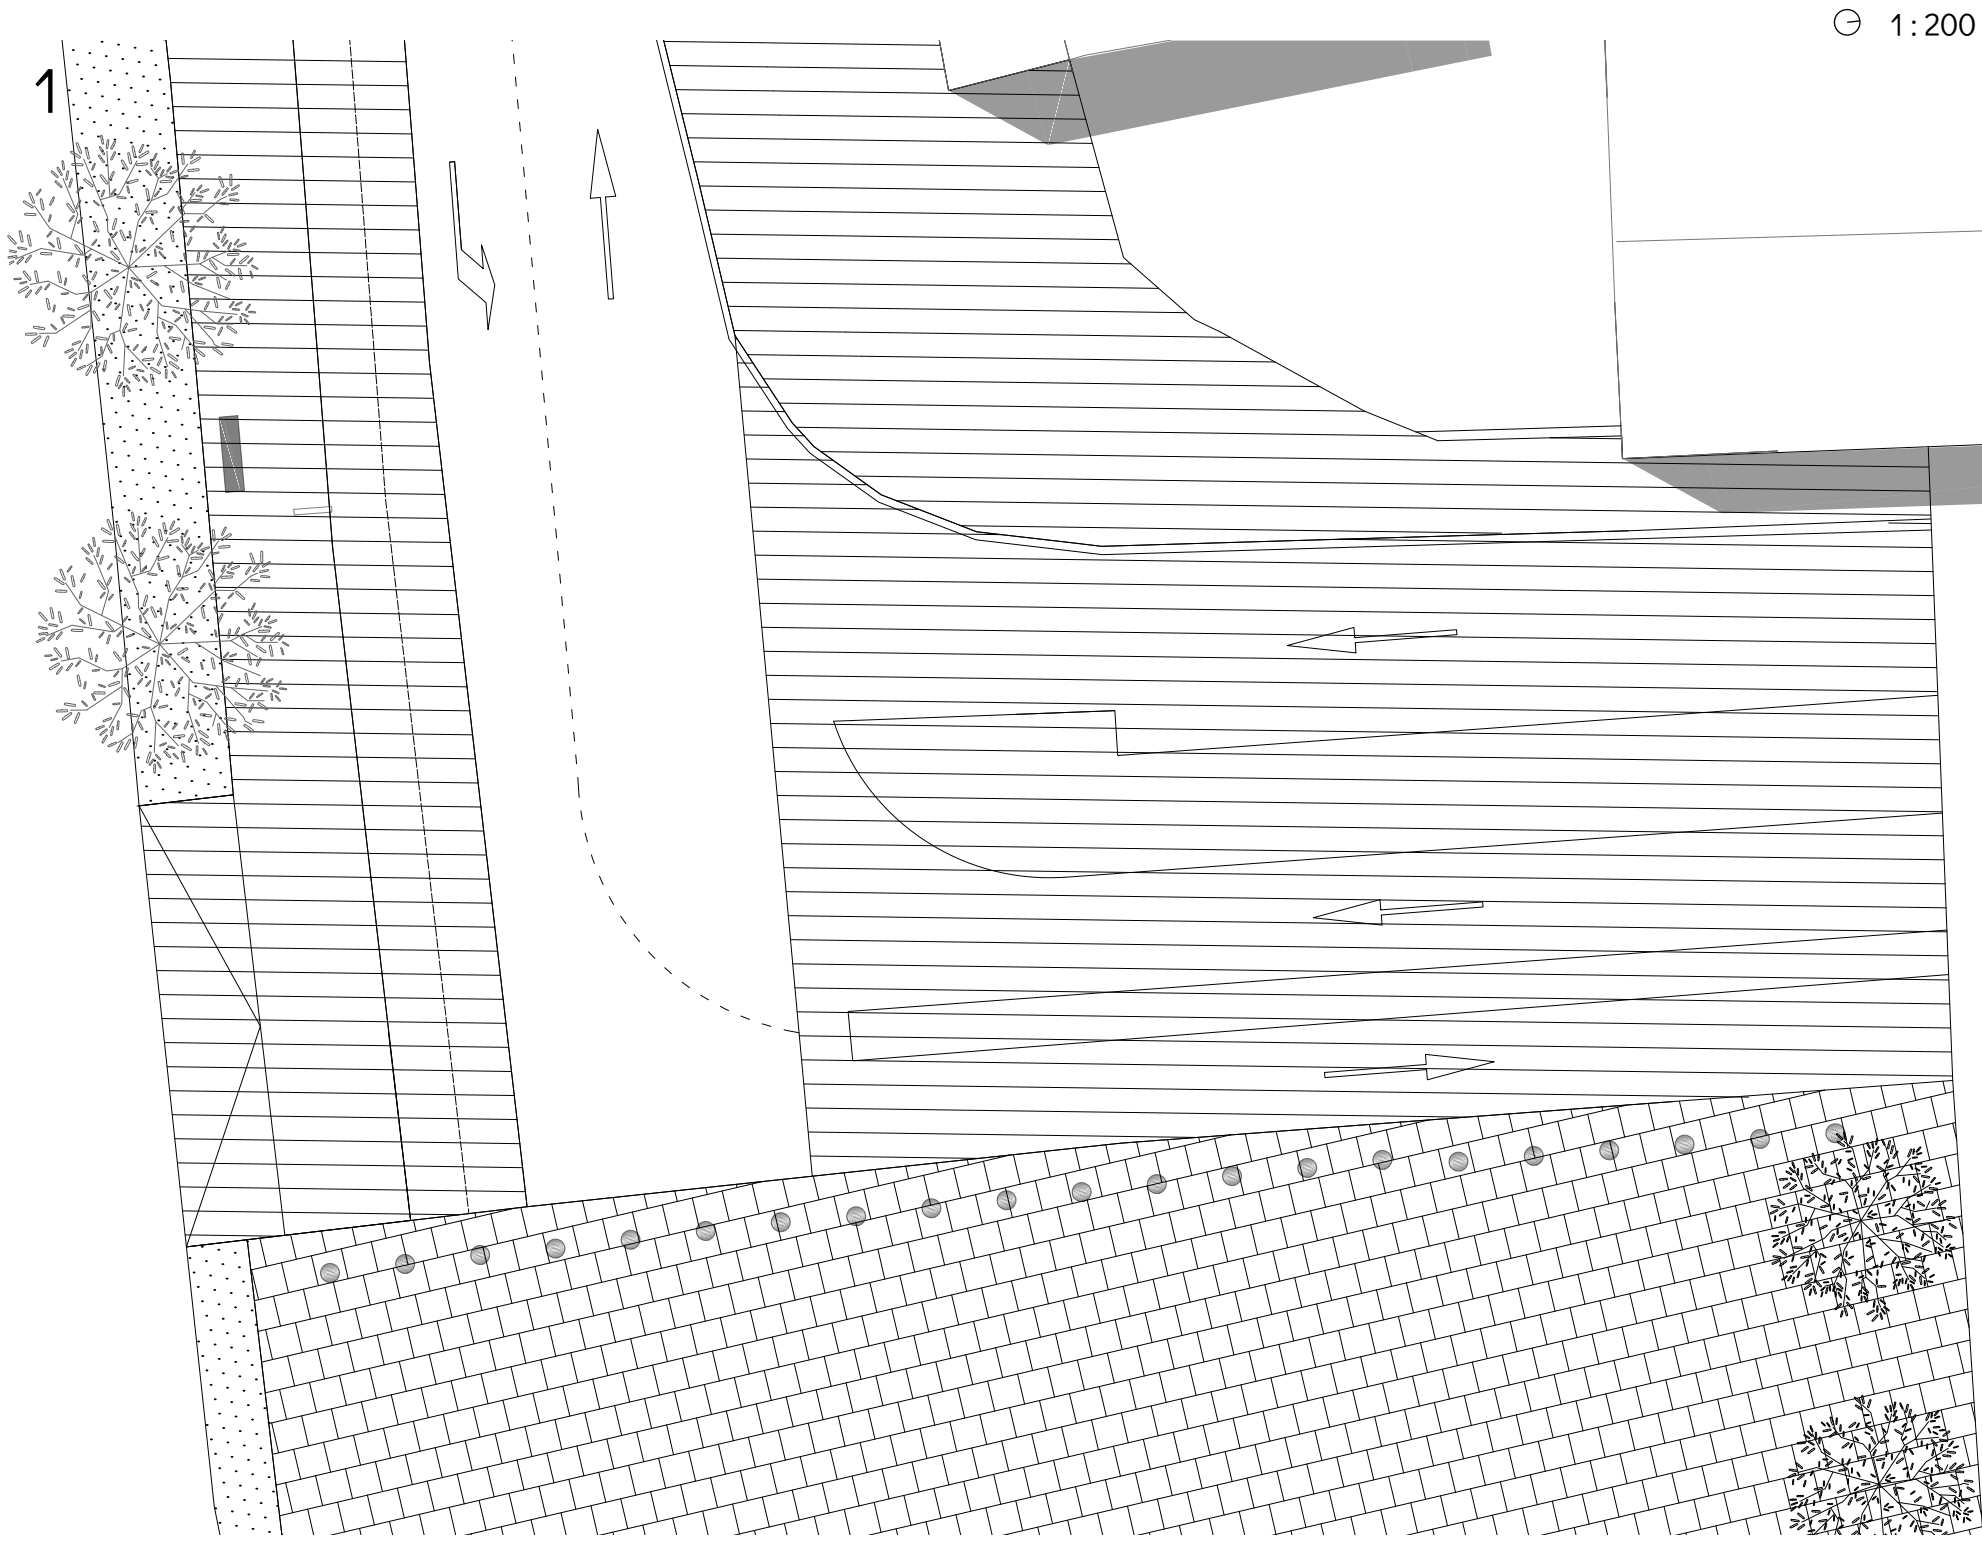


/// Tonalitne plošče Granitne kocke Beton Travnata površina


HEME PRINCIPA IZVEDBE TLAKOV V OBREMENJENIH OBMOČJIH
m 1:50

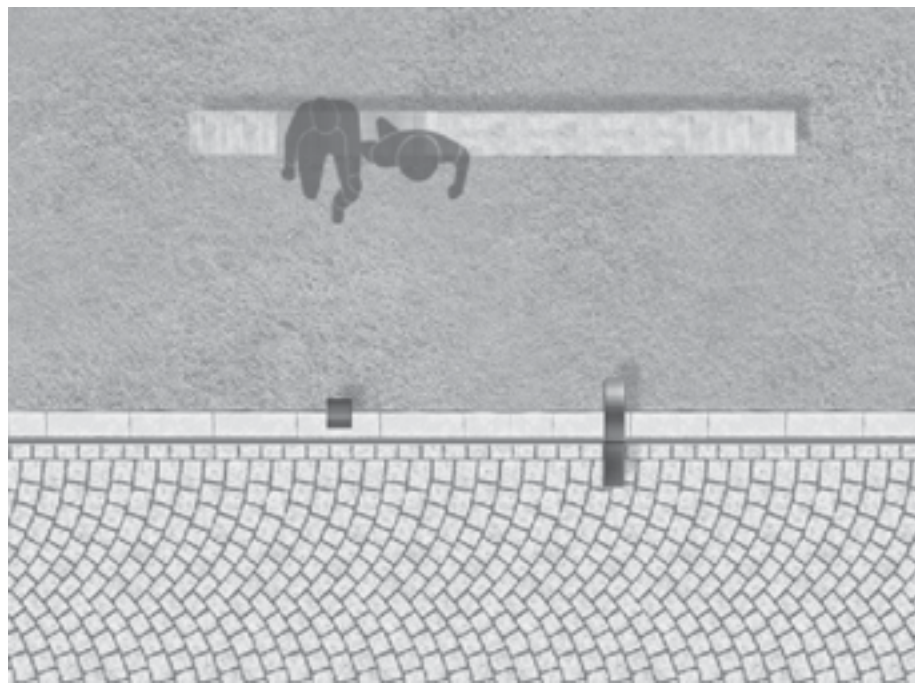


Stik granitnih kock s travnato površino

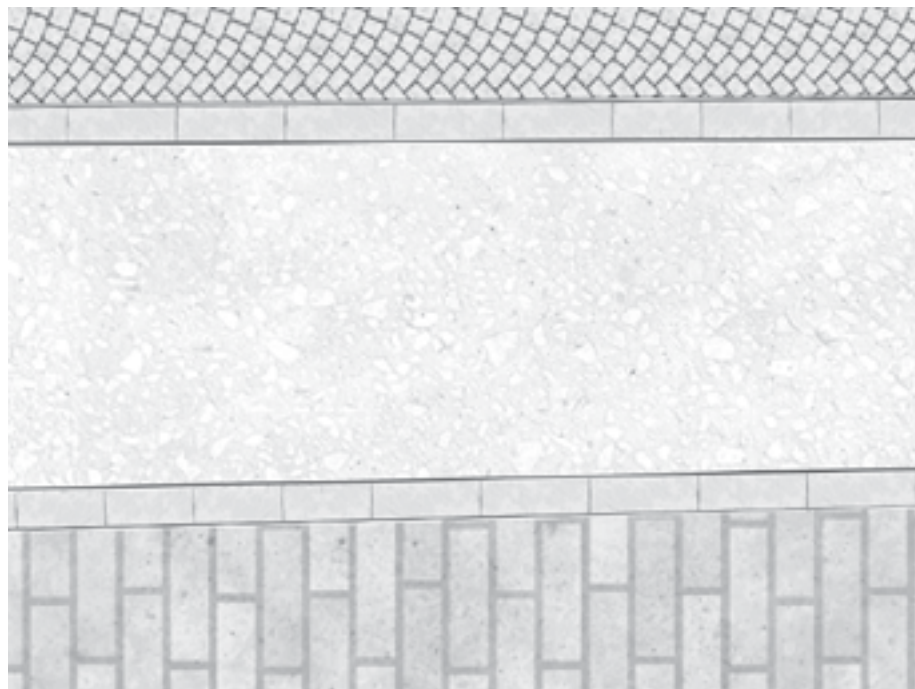


Stik štokanega poliranega betona z granitnimi kockami
in tonalitnimi ploščami

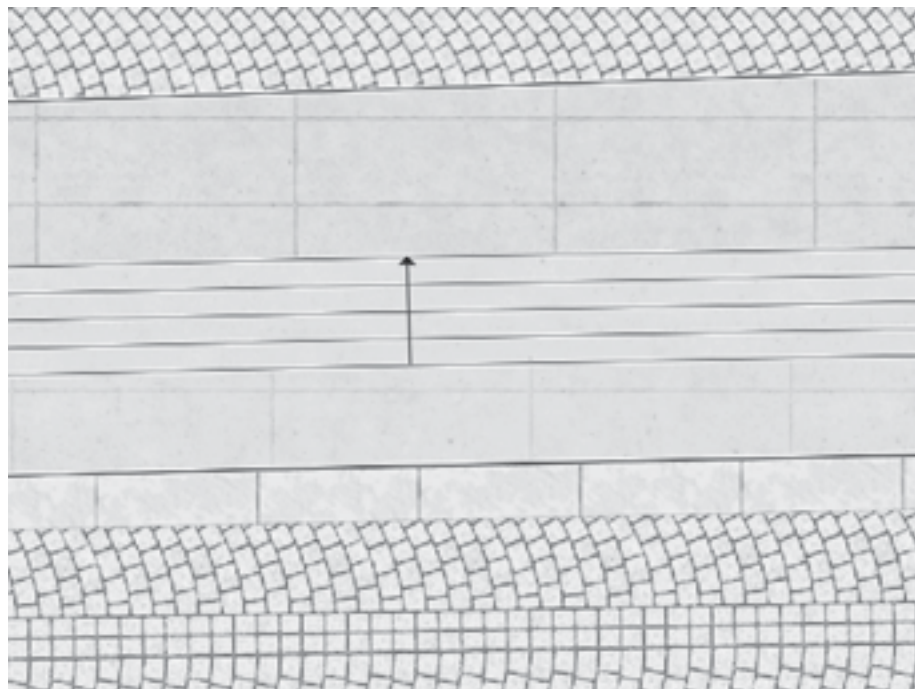

Stik betonski plošč z granitnimi kockami

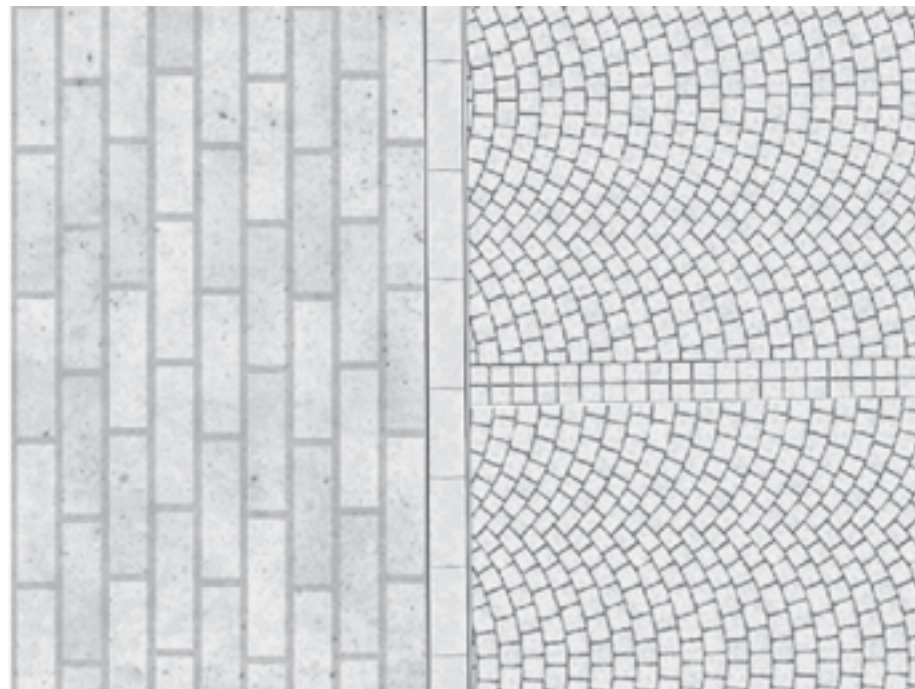

Stik tonalitnih plošč z granitnimi kockami

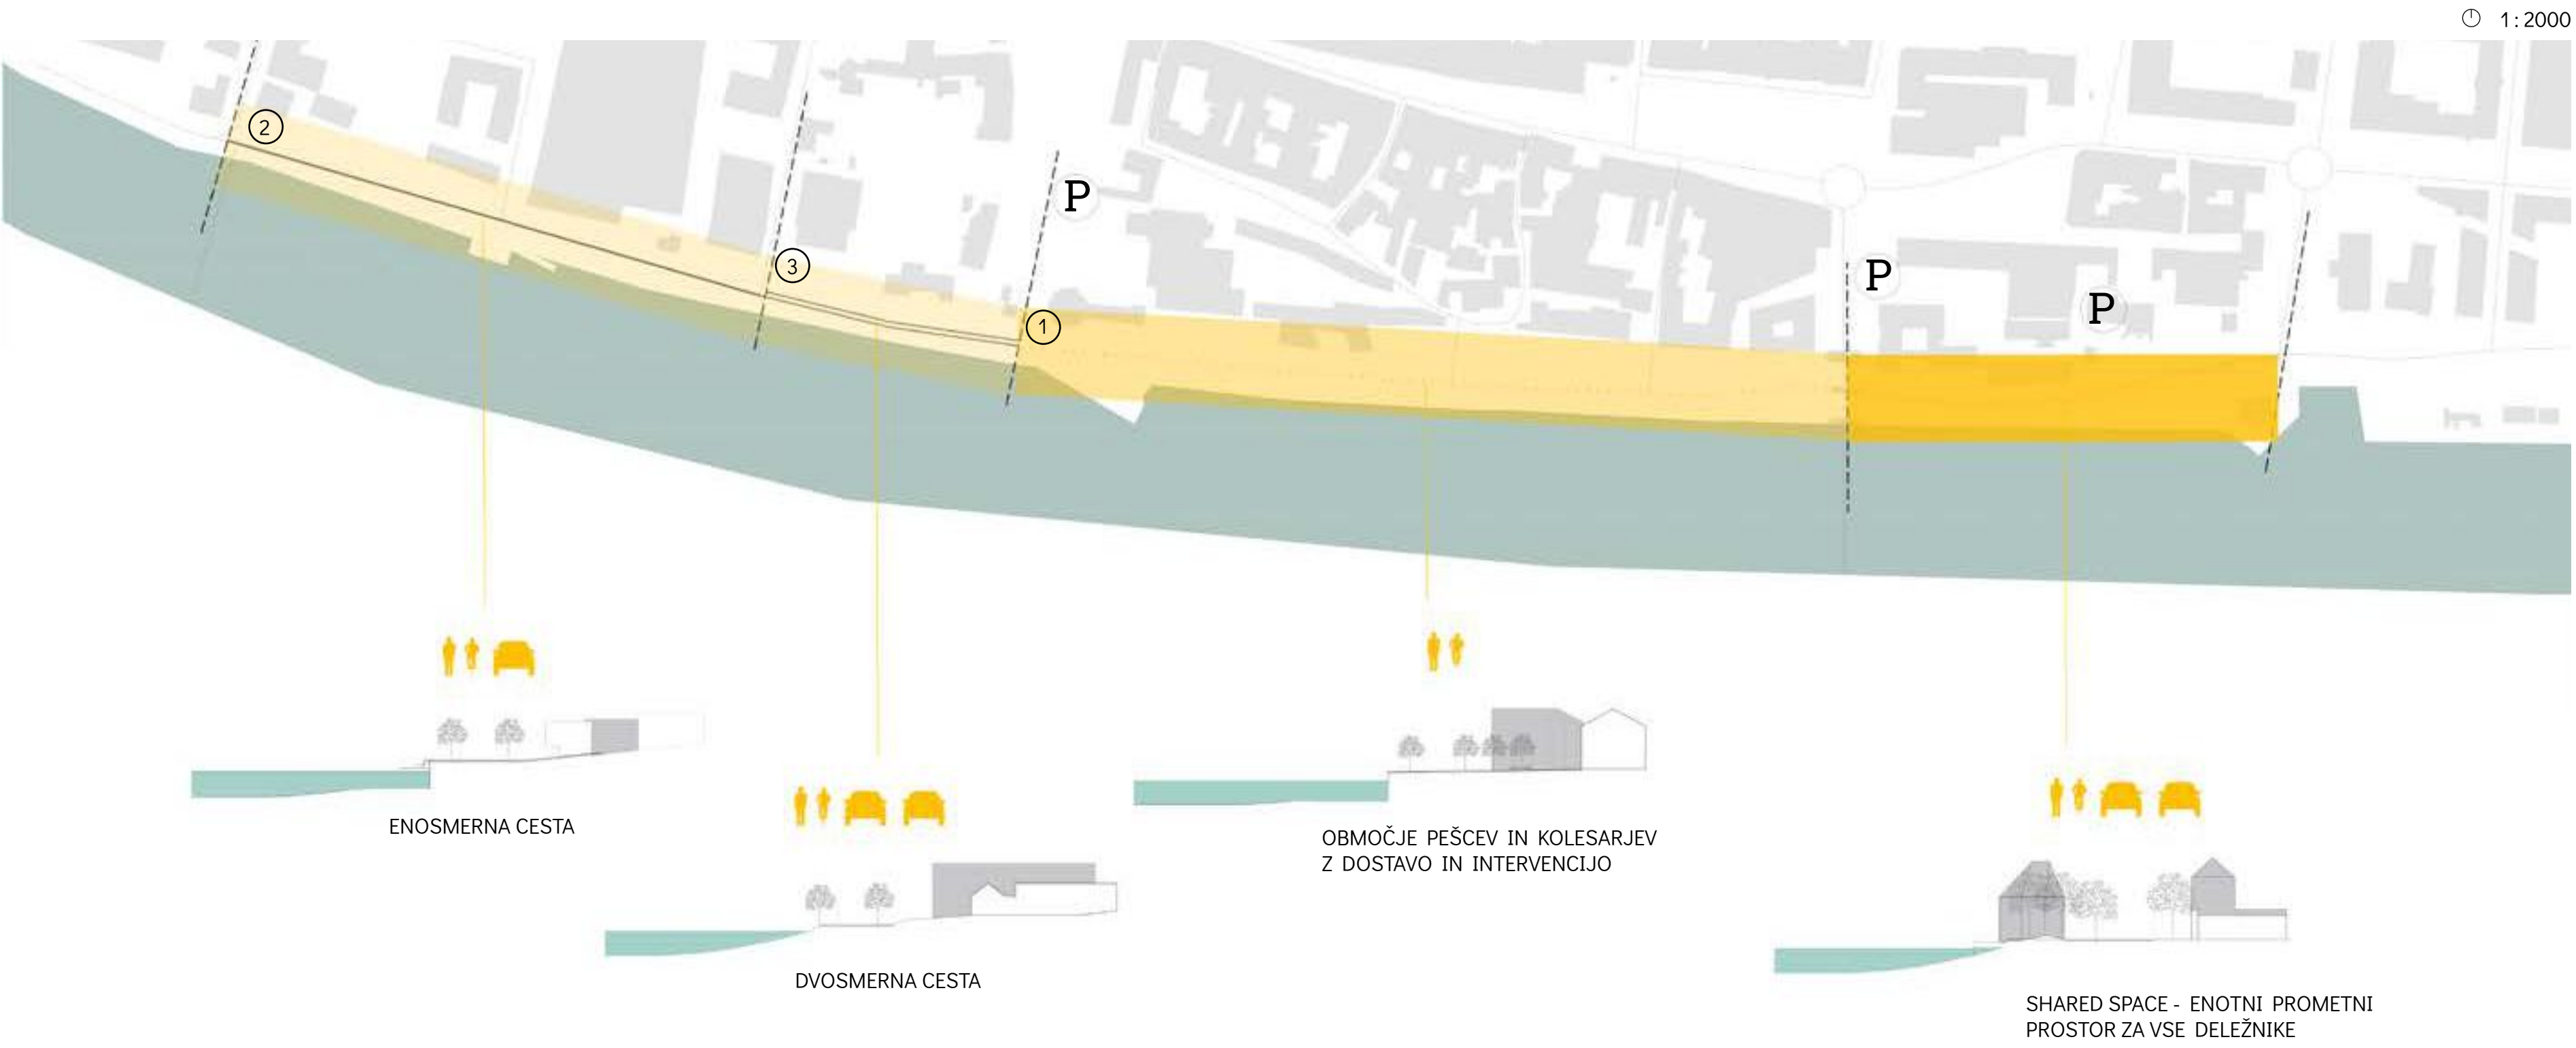

PREREZI
m 1:200



SITUACIJA TRGA POD KROŠNJAMI IN NOVEGA TRGA




Pogled iz očišča pešca na Starem mostu proti vzhodu.



Pogled iz smeri Starega mostu proti sinagogi.


SITUACIJA SINAGOŠKEGA TRGA


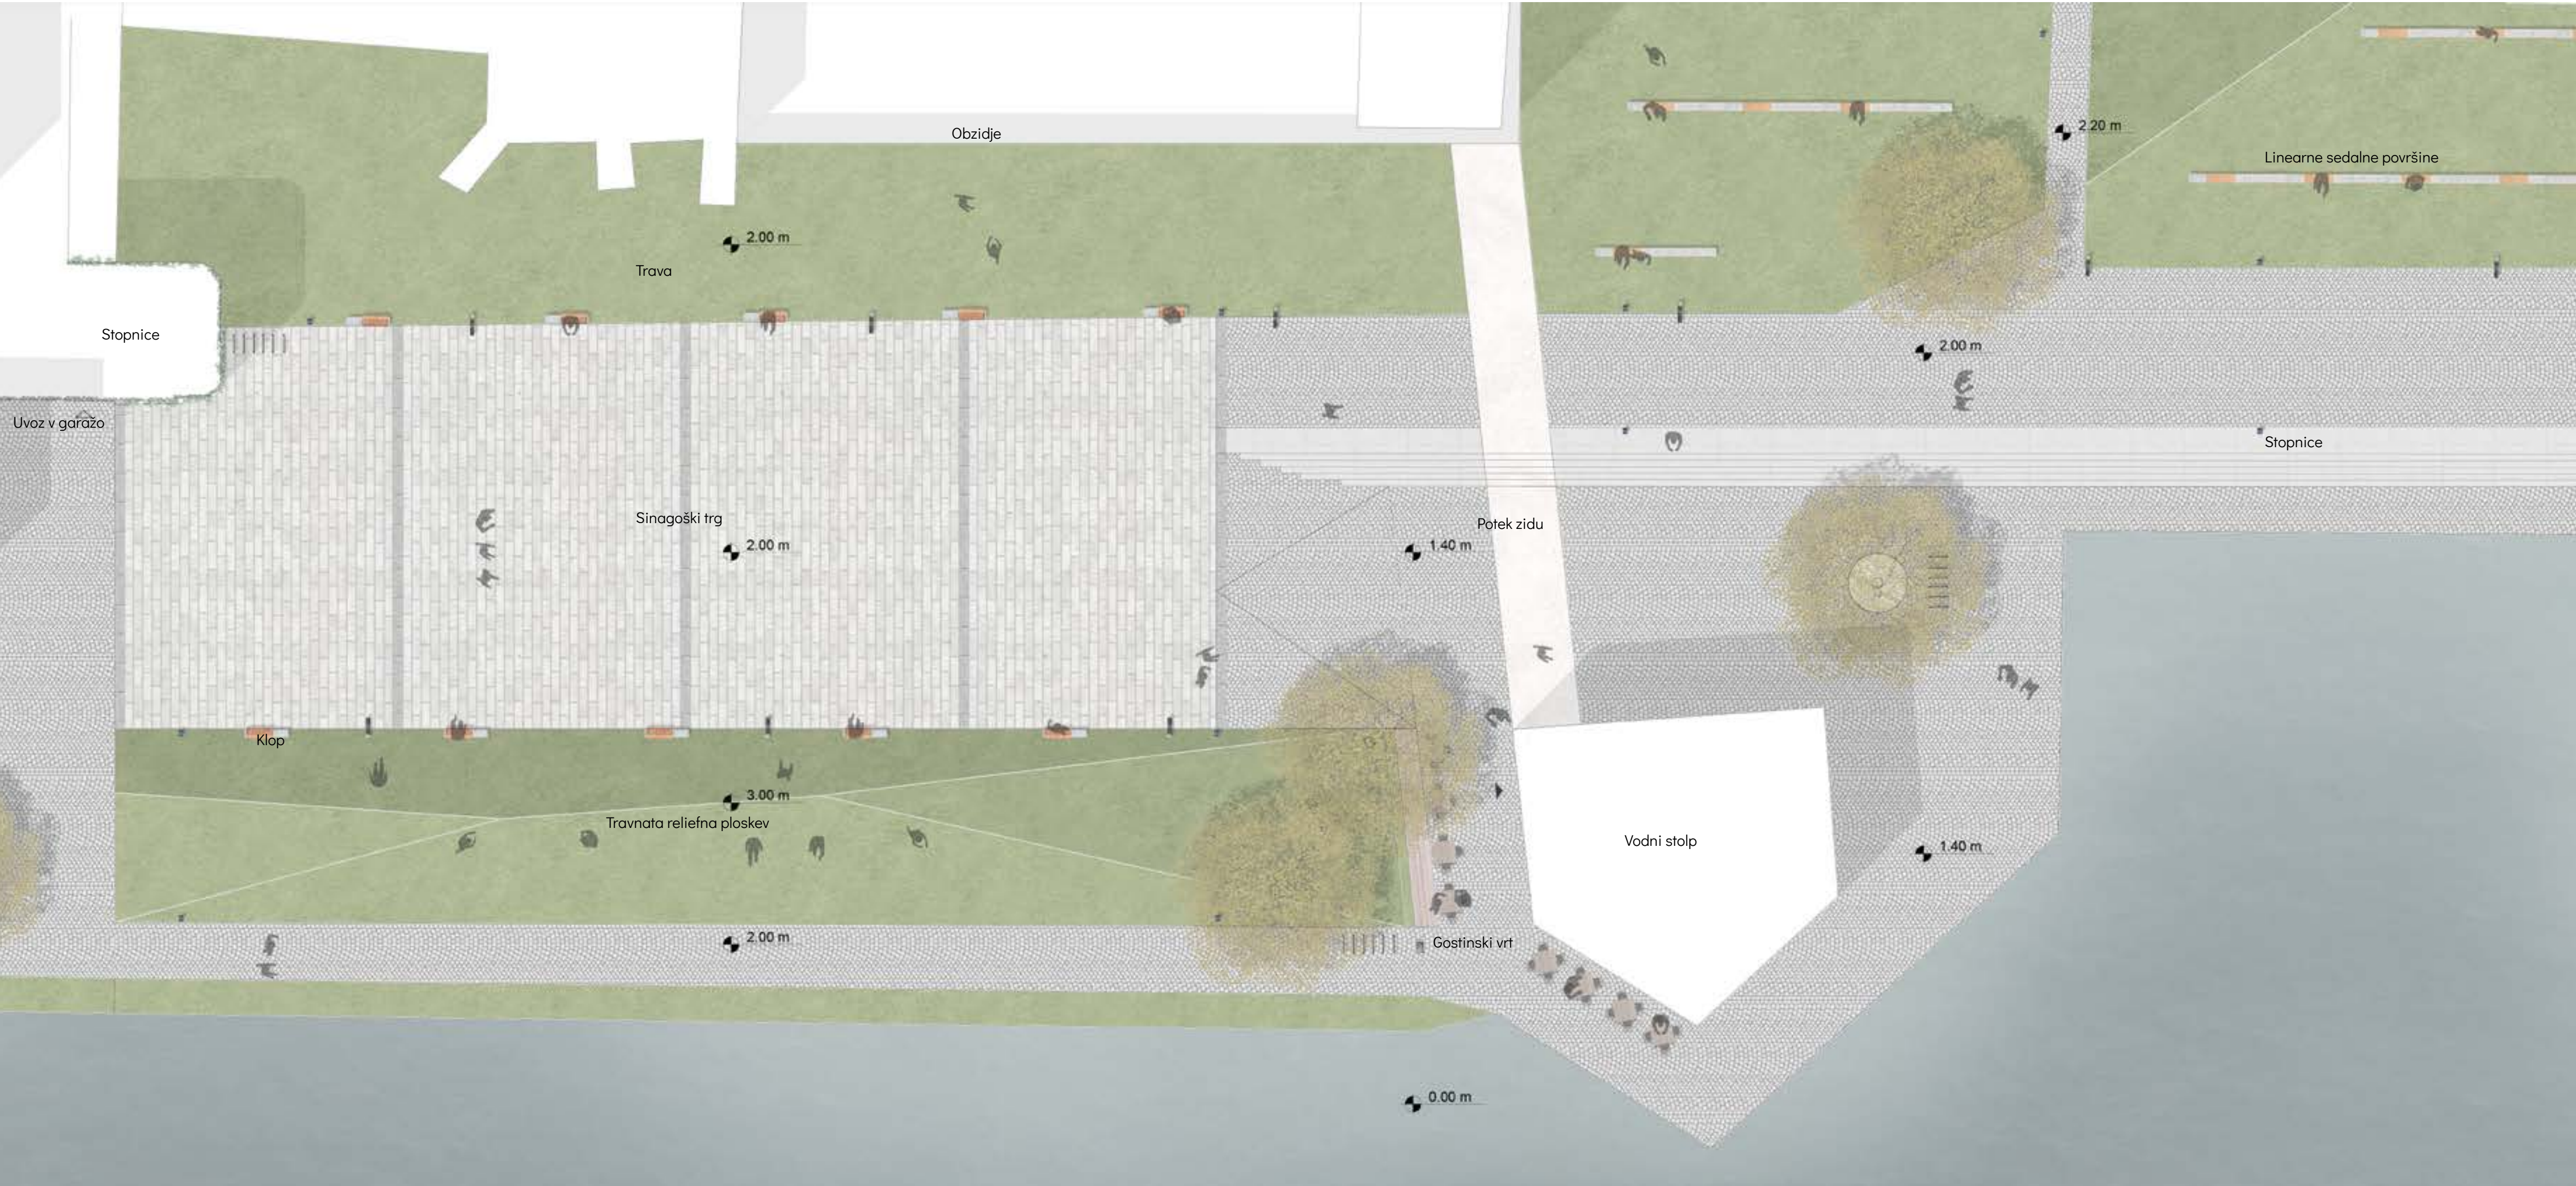


Iz očišča pešca od Sodnega stolpa proti staremu mostu.





Pogled iz očišča pešca pri Stari trti proti Sodnemu stolpu.

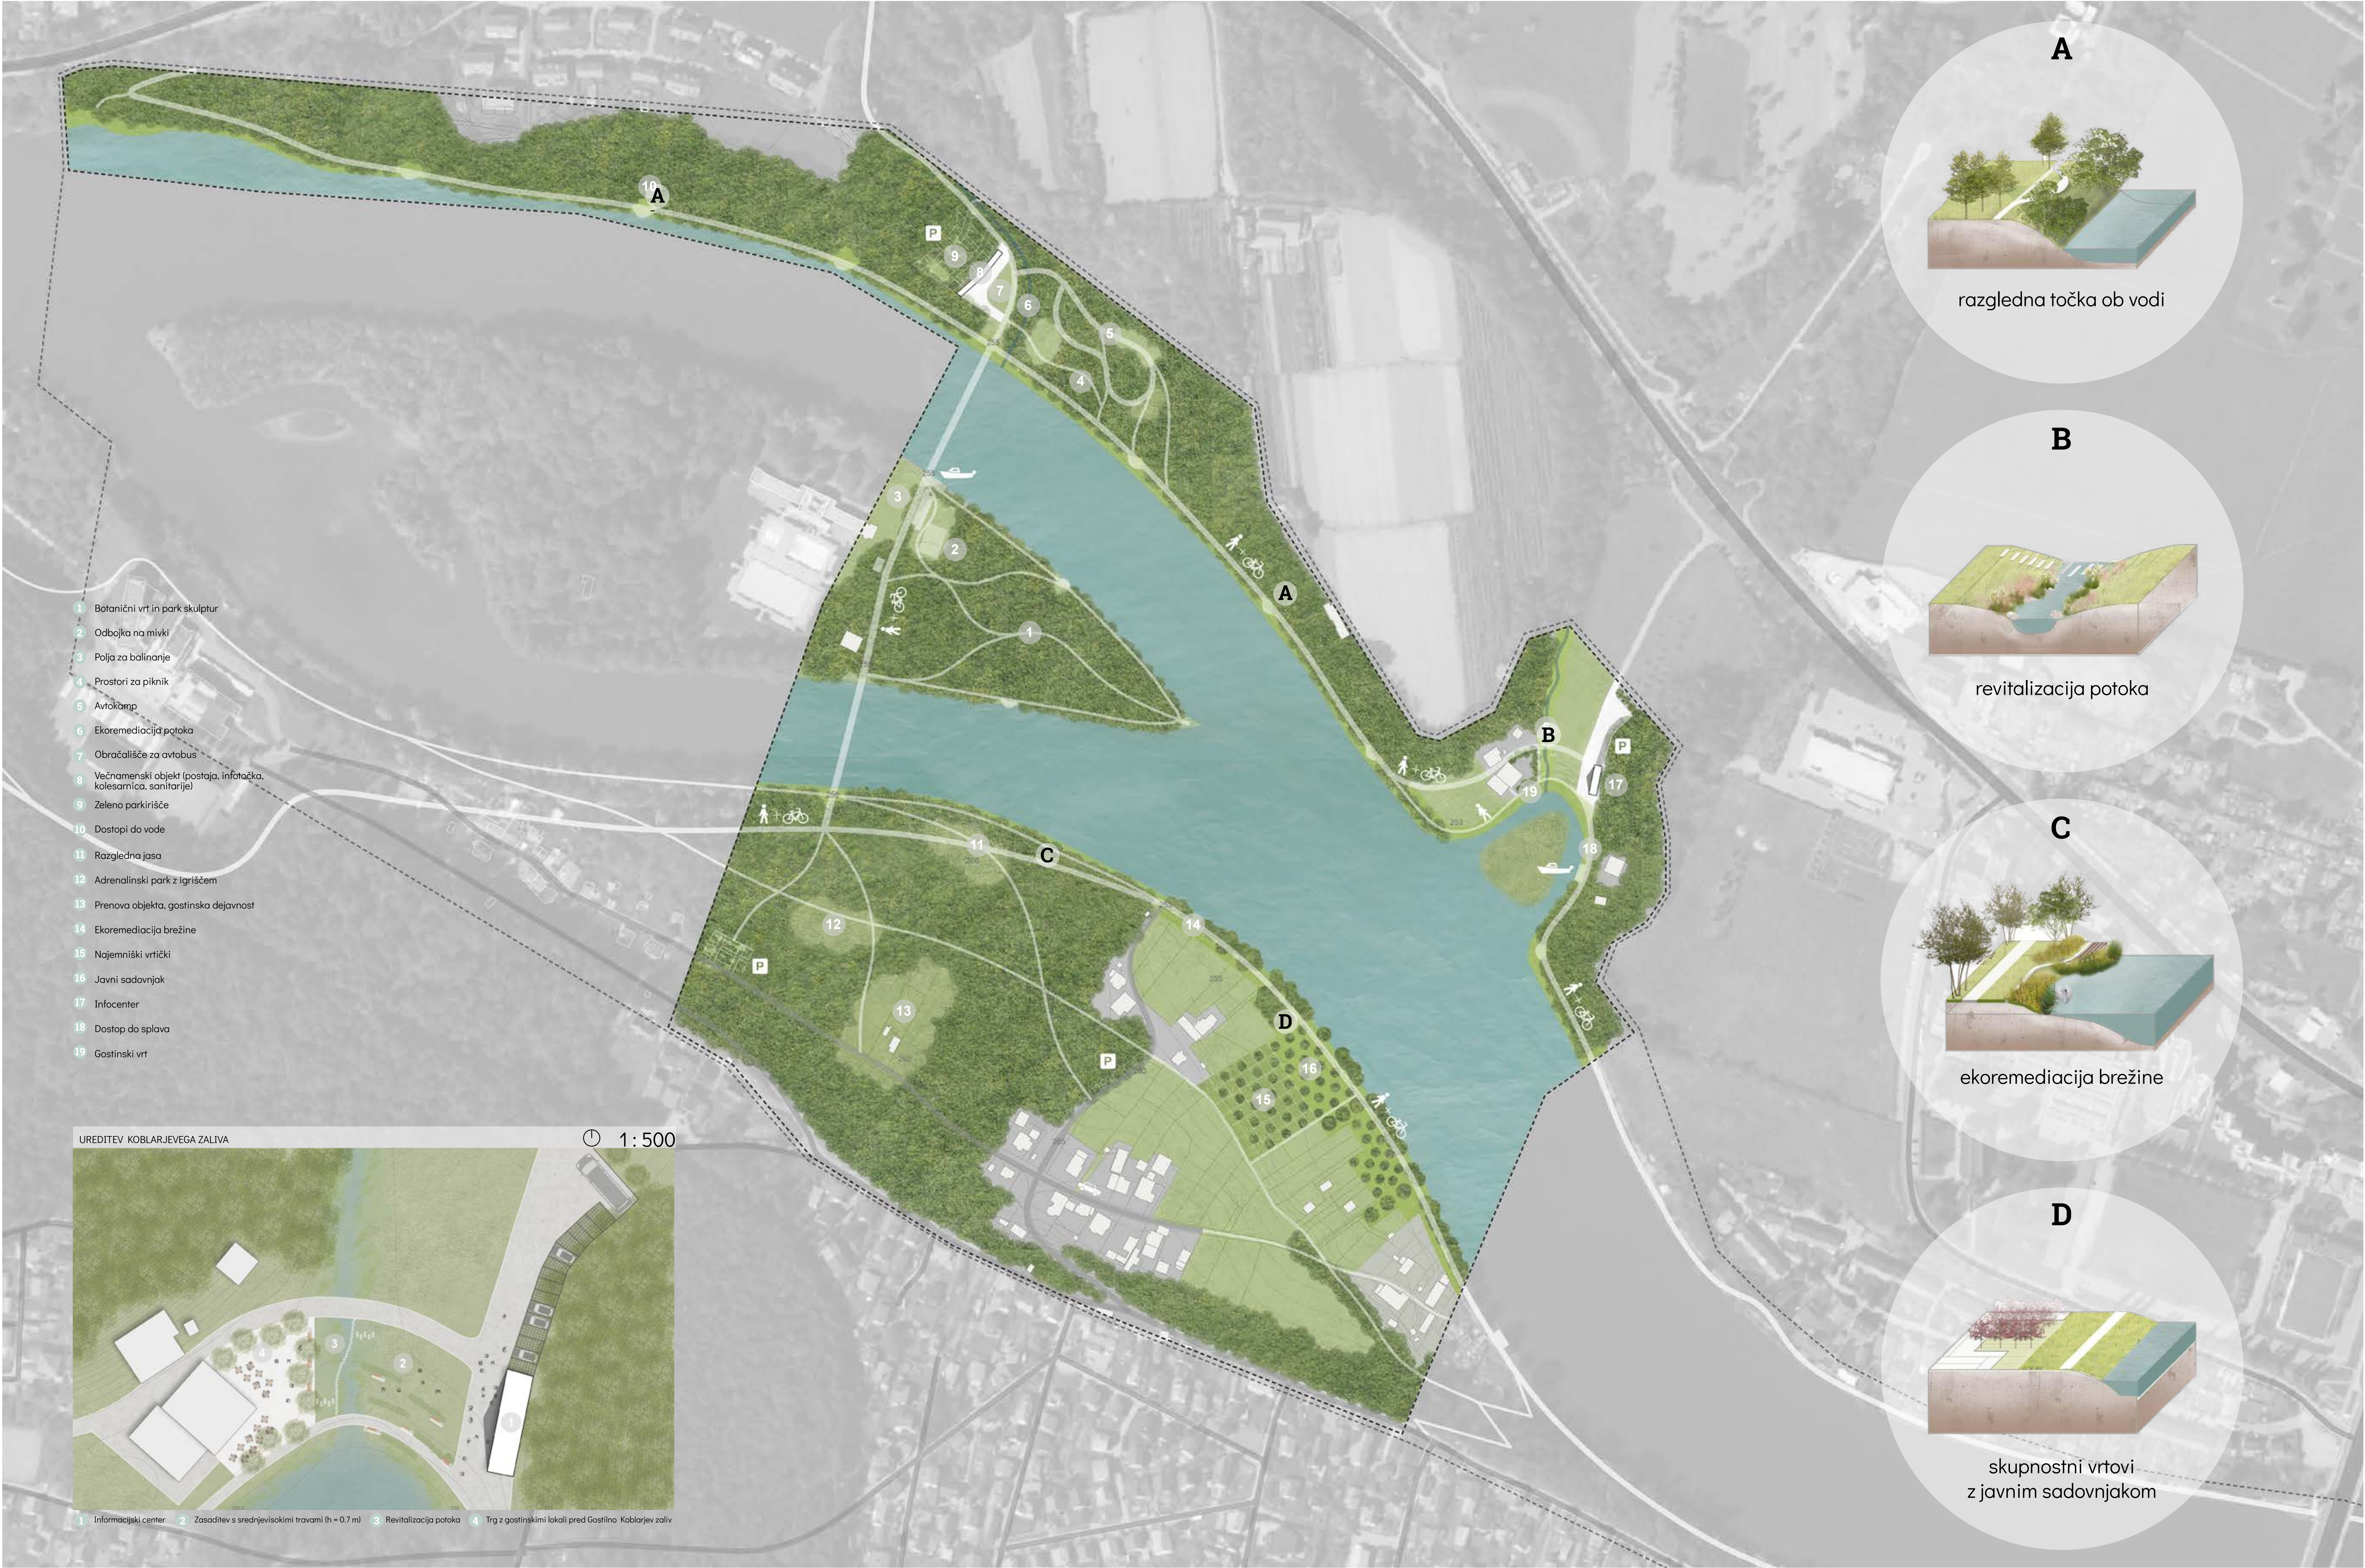


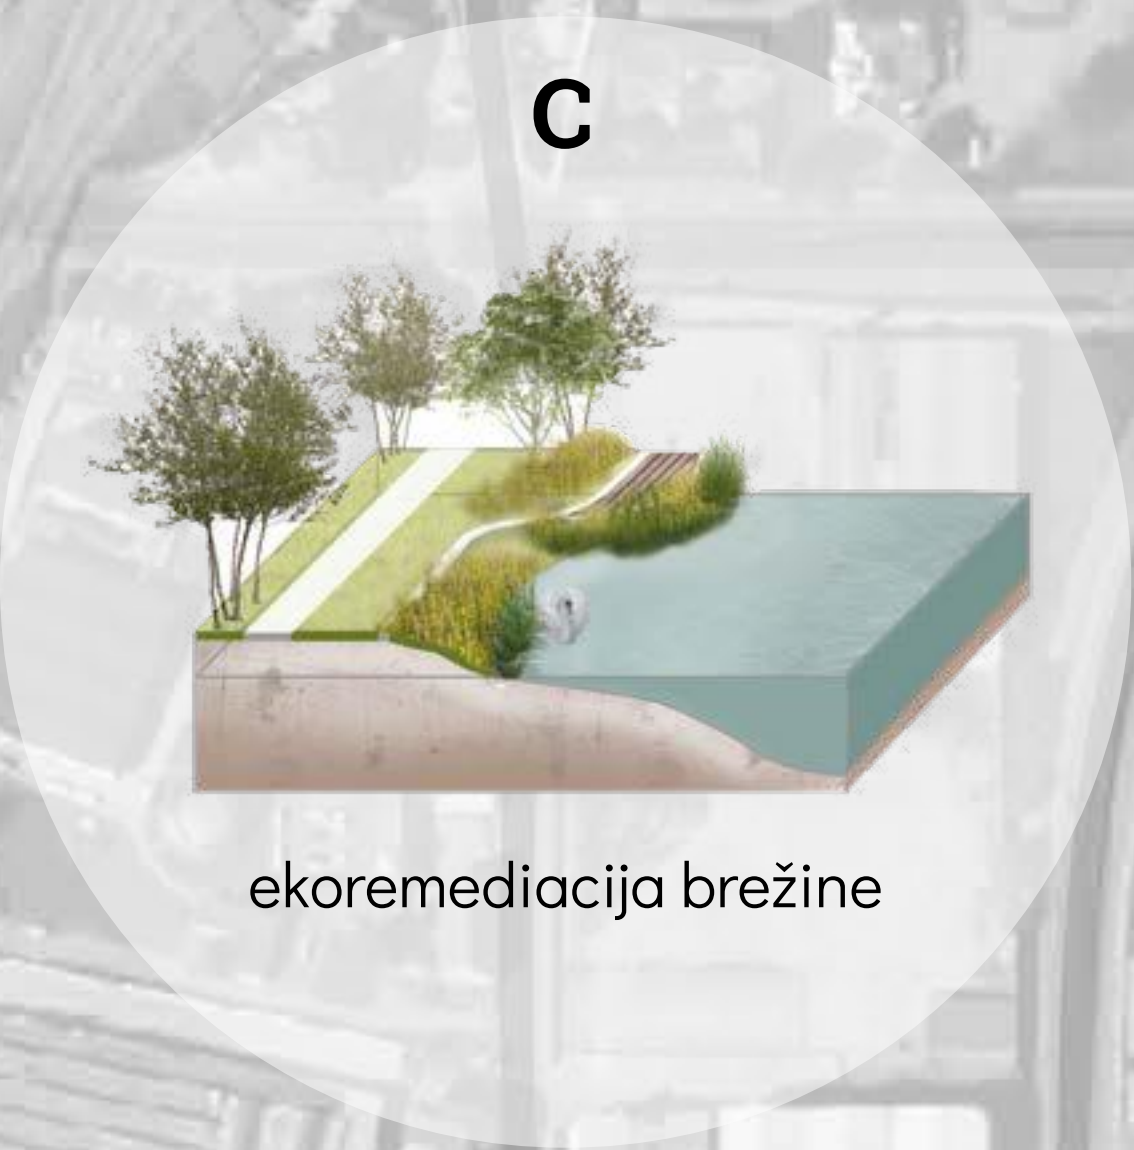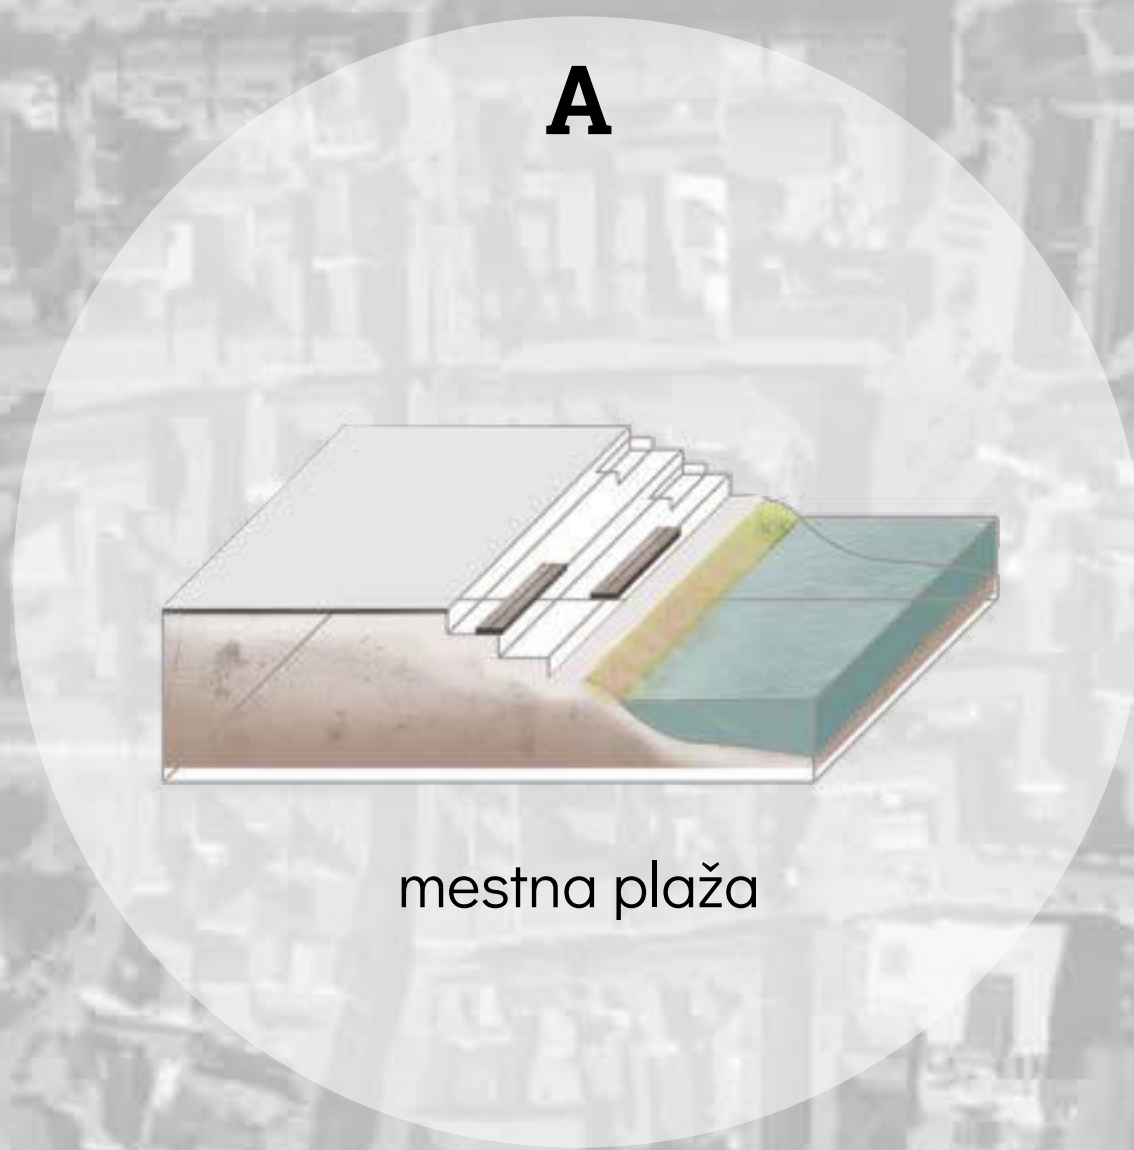


- 1 Leseni oder na vodi
- 2 Gostinski vrtovi na strehi objekta
- 3 Gostinski vrtovi ob objektu
- 4 Preoblikovana reliefna ploskev
- 5 Stopničasta ureditev ob reki
- 6 Zeleni trg pod krošnjami
- 7 Naravni plavalni bazen
- 8 Dostop do vode
- 9 Ekoremediacija brežine
- 10 Pot na vodi

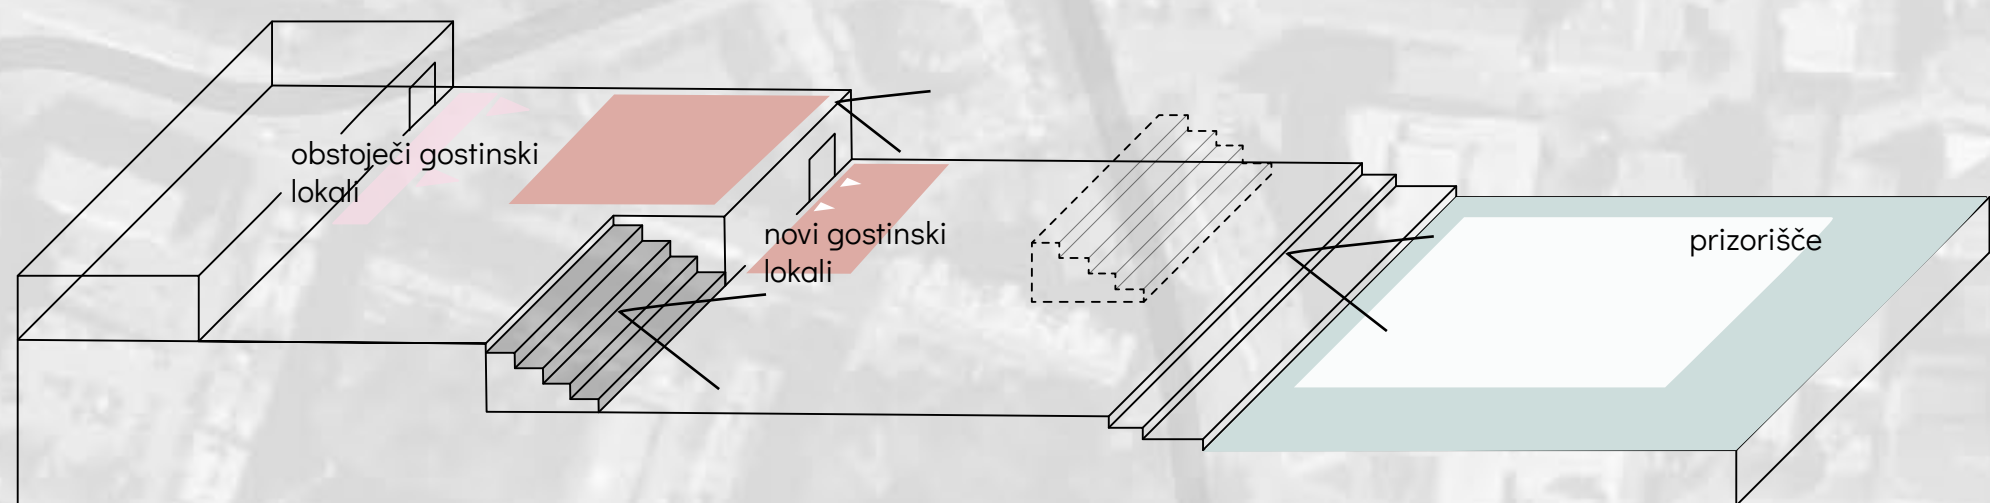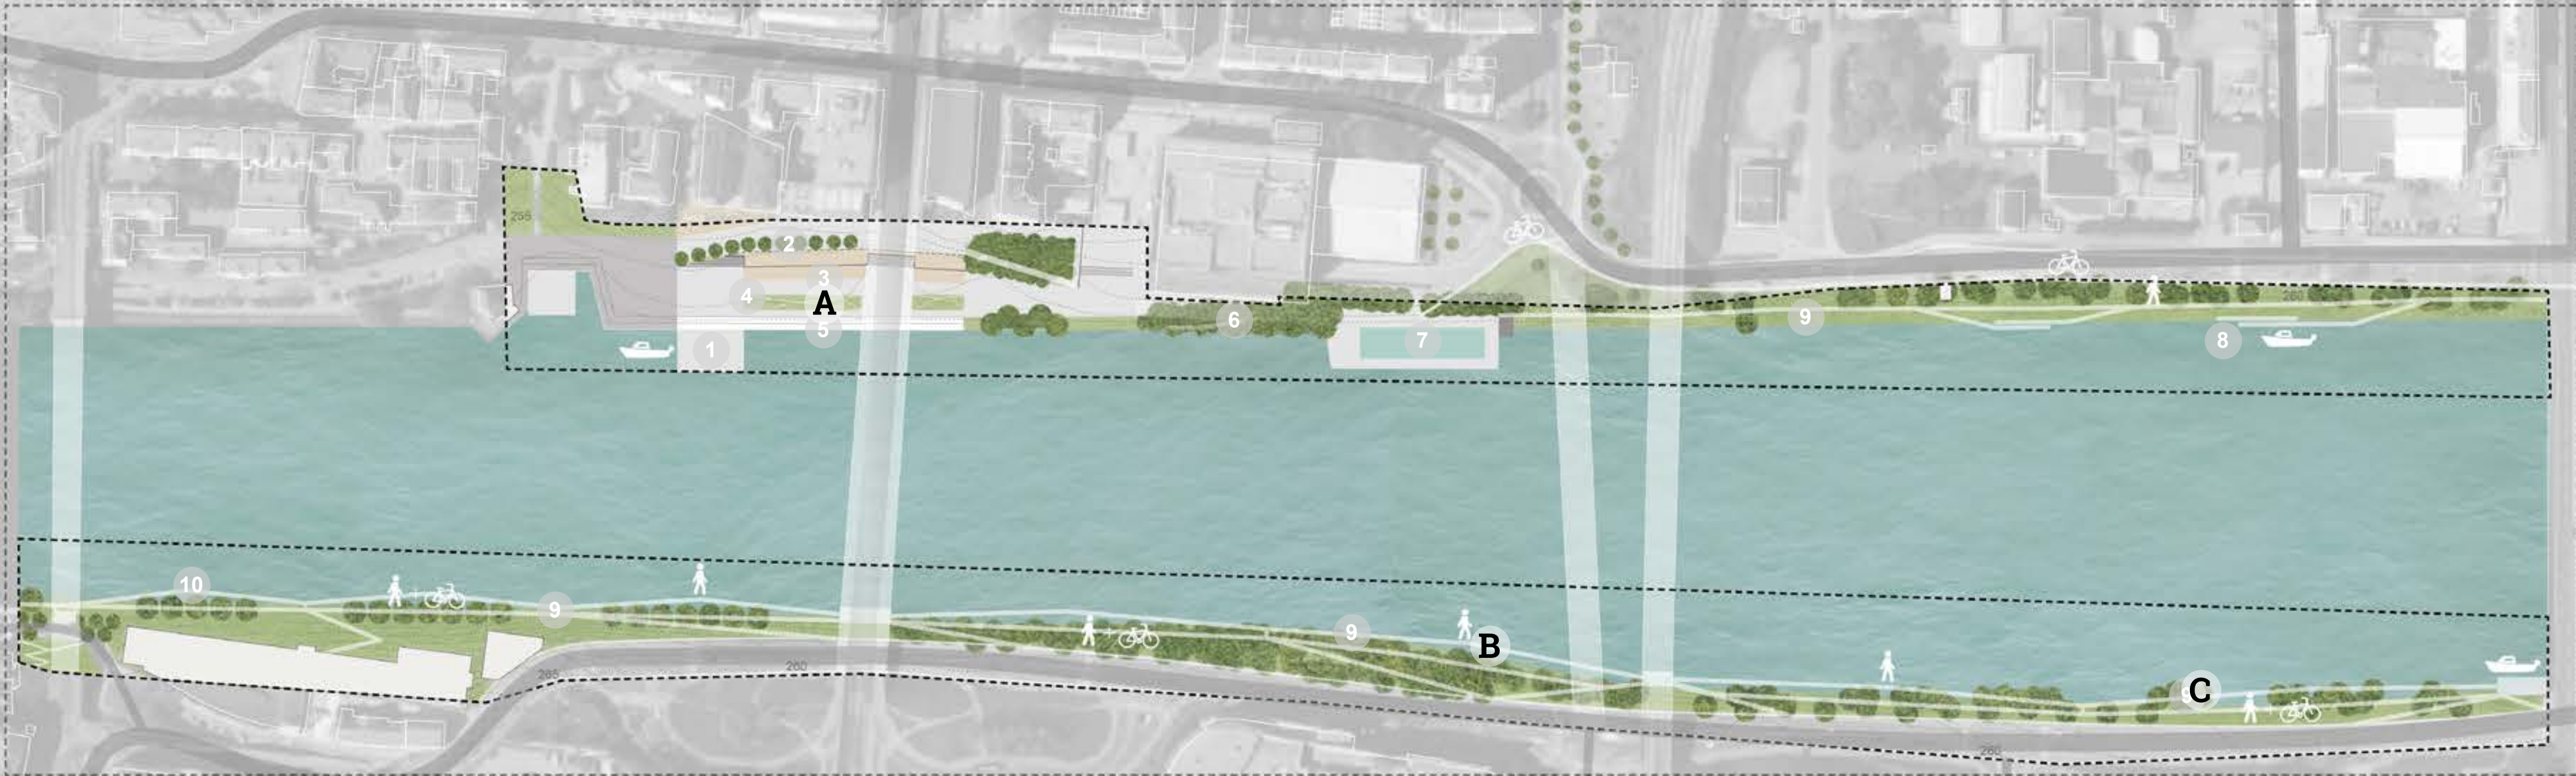


prikaz ureditve gostinskih dejavnosti in možne predlagane rešitve podtavitve modularnih sedečih površin v primerih prireditev na prizorišču

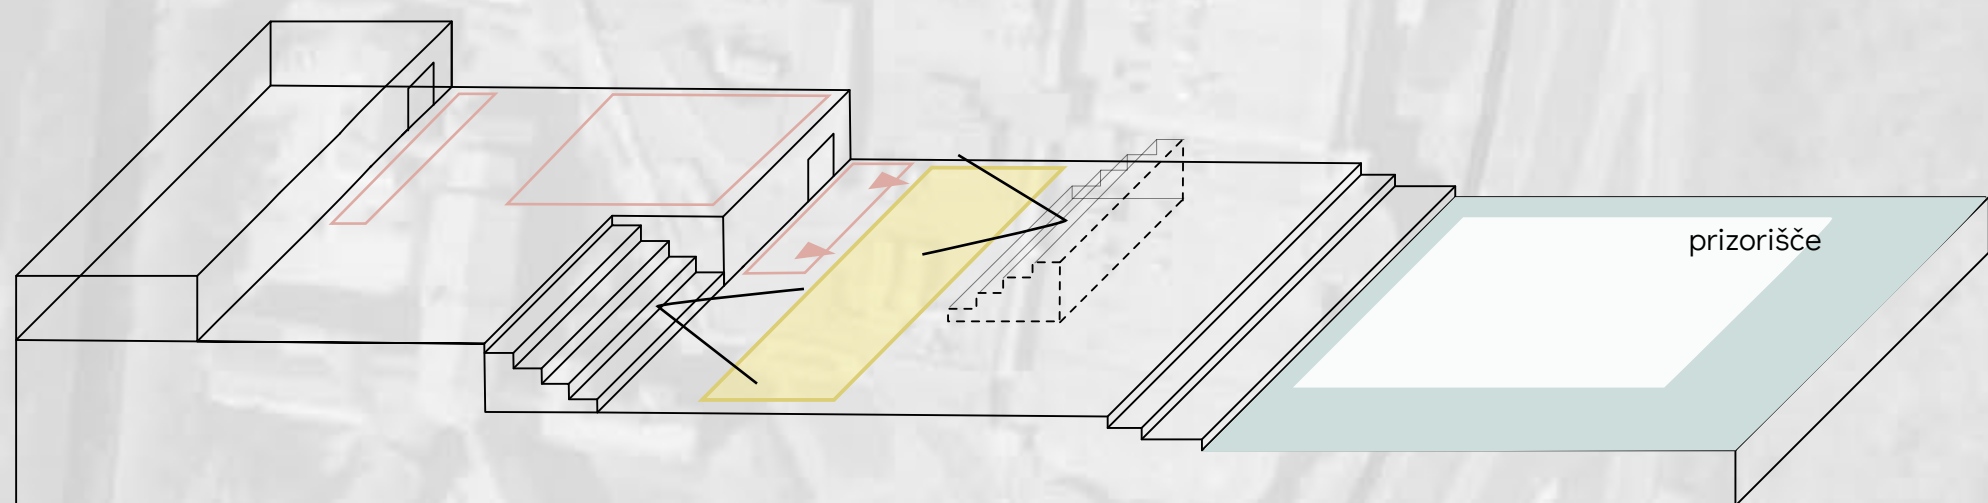

prikaz možne predlagane rešitve postavitve modularnih sedečih površin v primerih prireditev na trgu (odprta kuhinja, kulinarčni in drugi festivali)

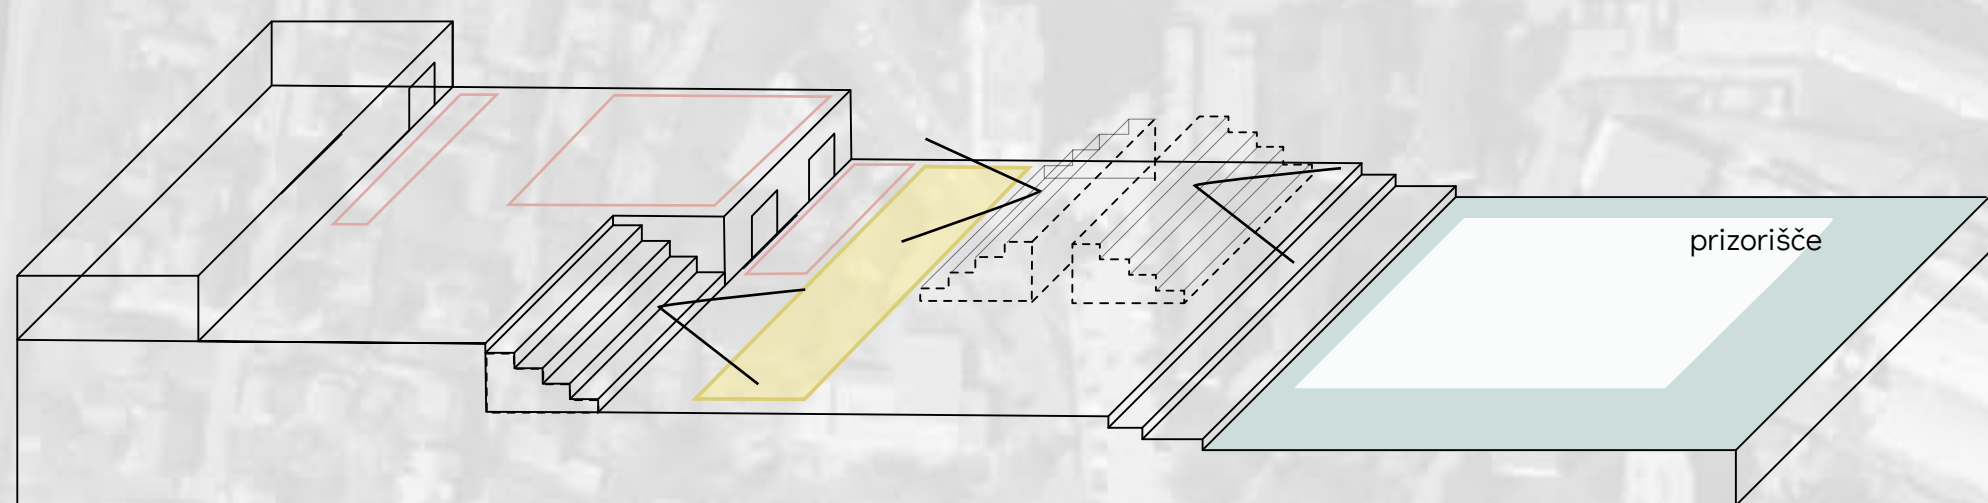

prikaz možne predlagane rešitve postavitve modularnih sedečih površin v primerih večkratnih dejavnosti

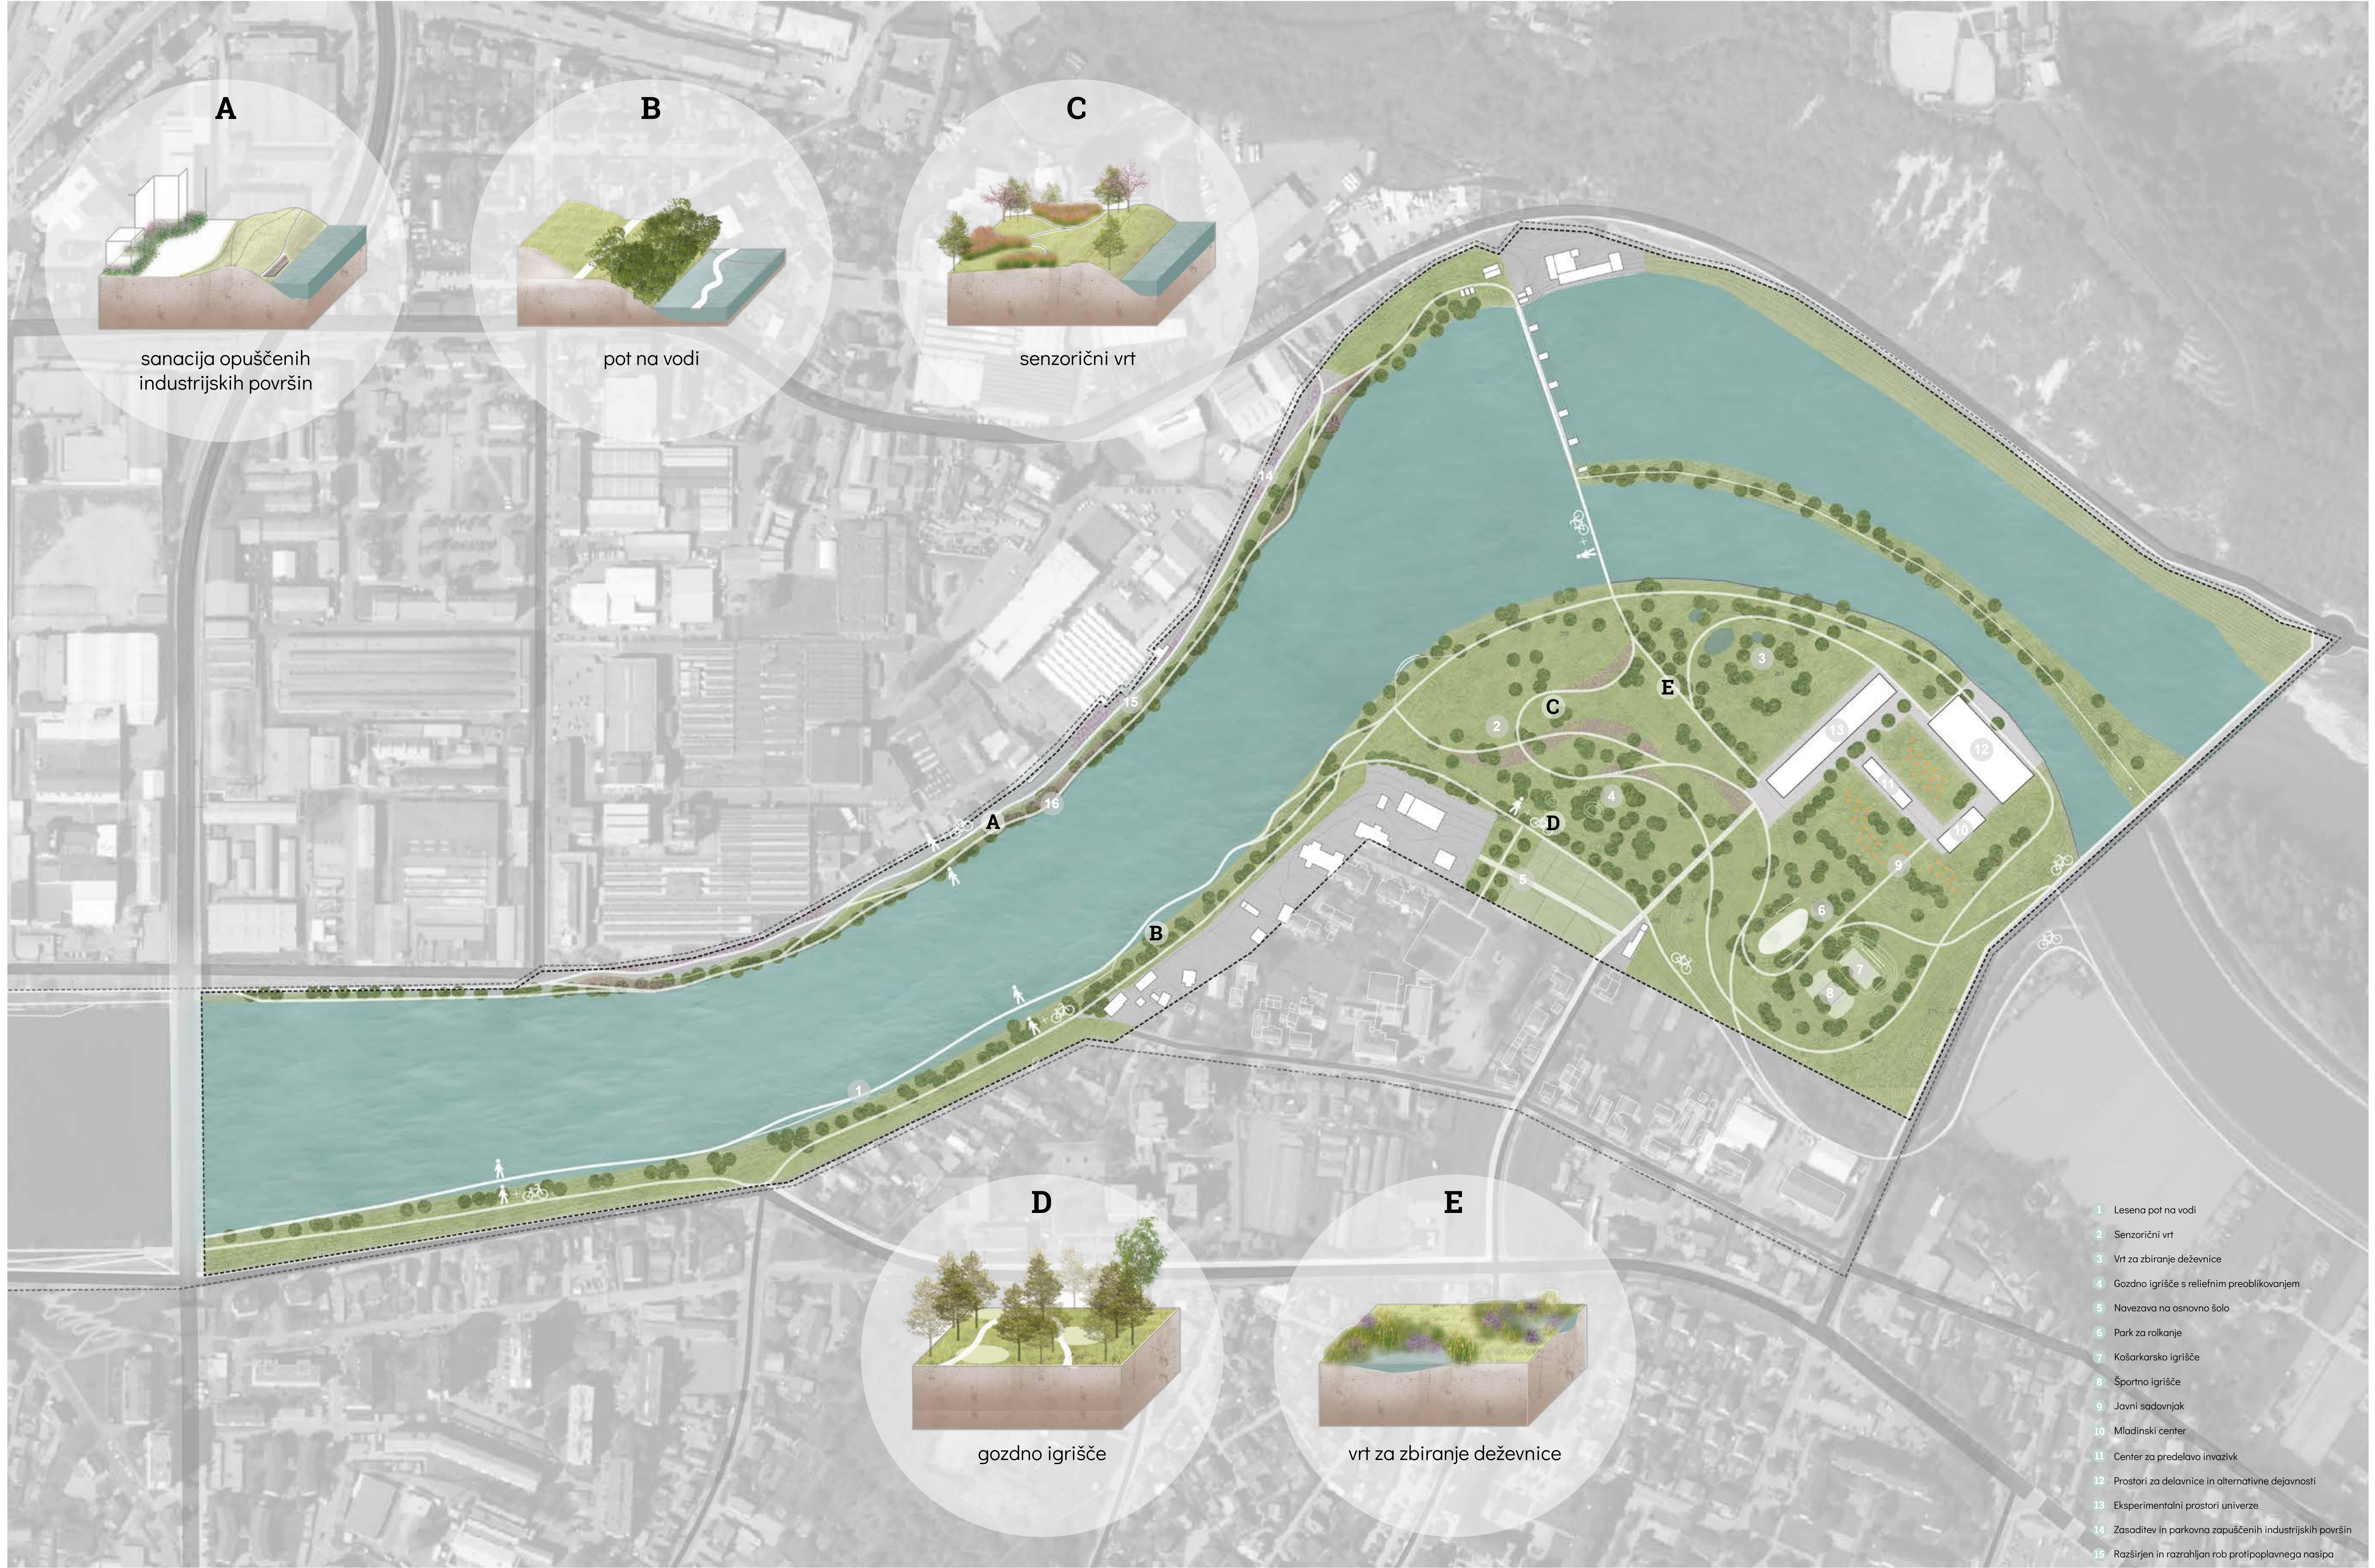



Širša pregledna situacija

1:5000



Prikaz umestitve krožne poti s priključki



1:2000

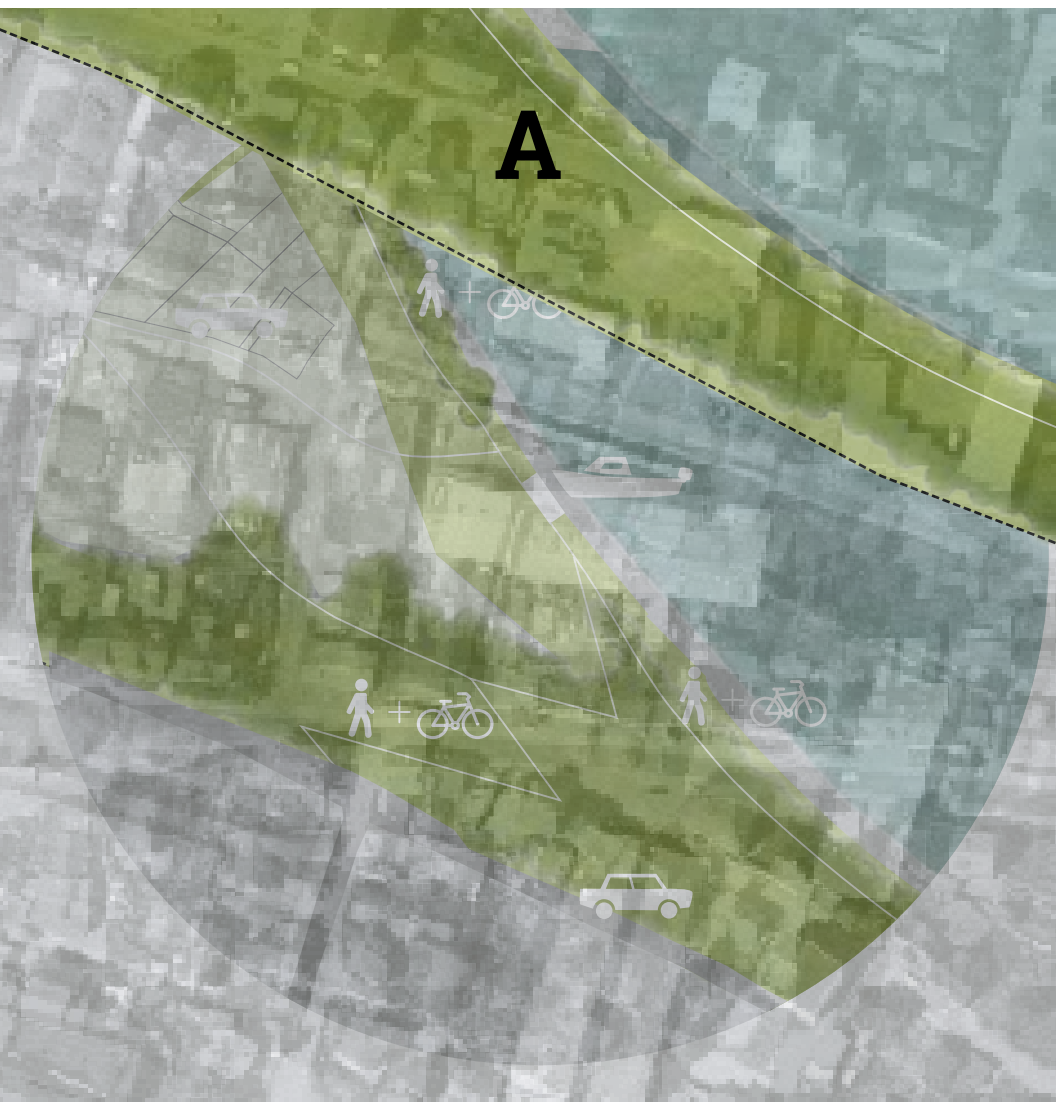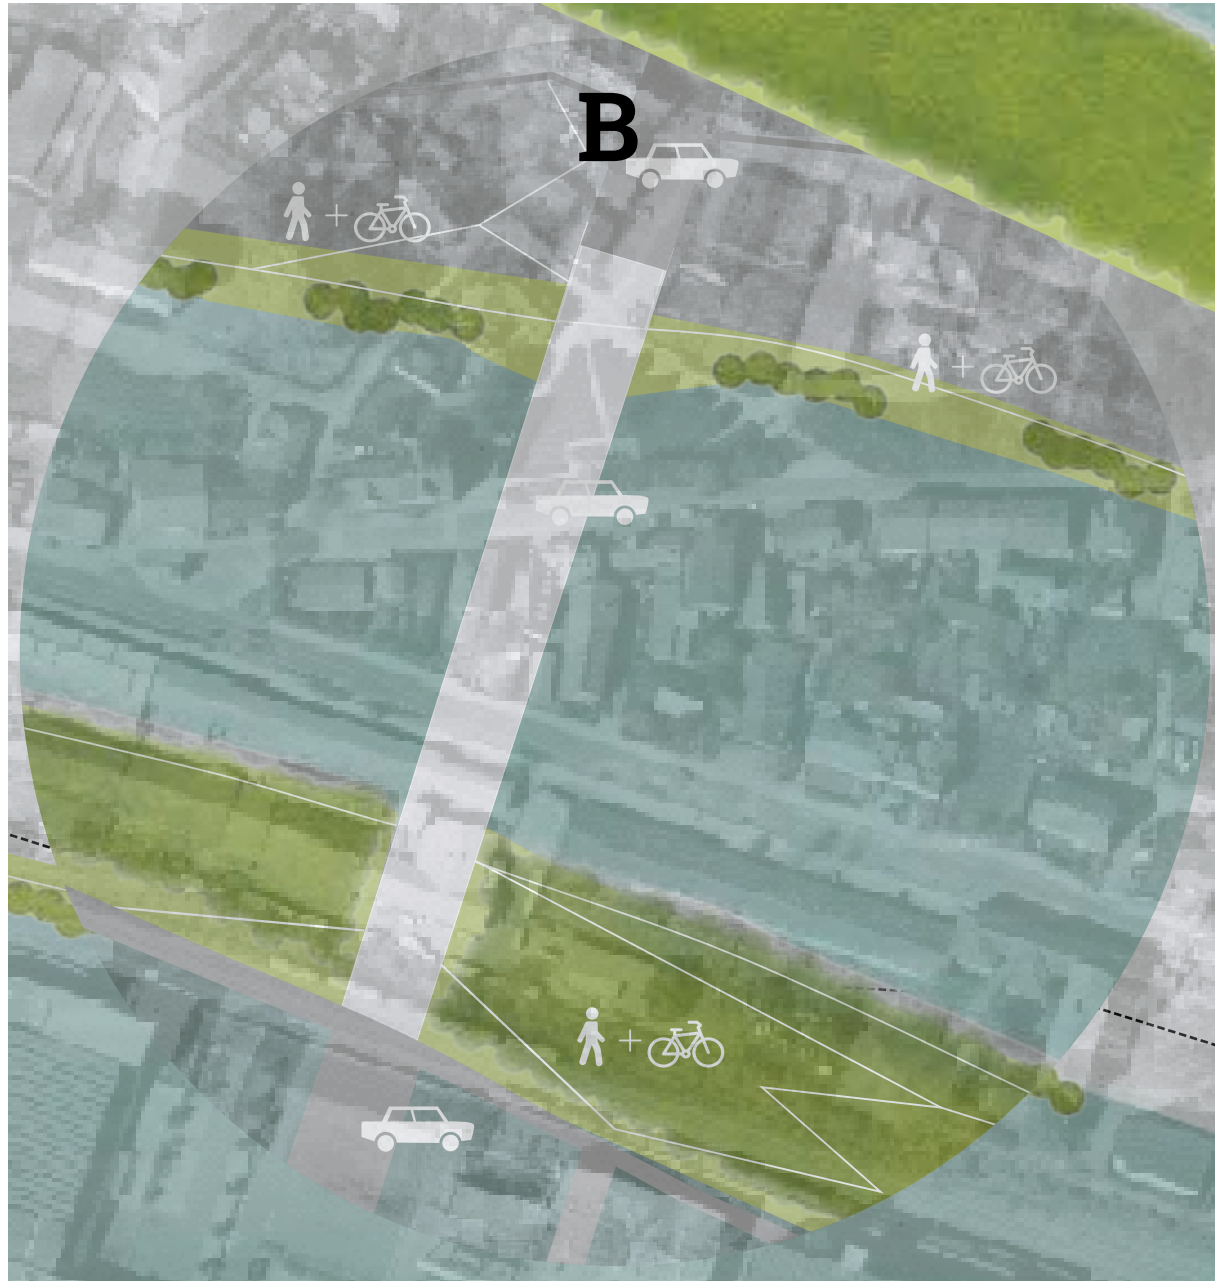

Koncept izhodišča zasnove širšega območja Dravske promenade z navezavo na obstoječi zeleni sistem



POI URBANO URBANO OKOLJE PARK

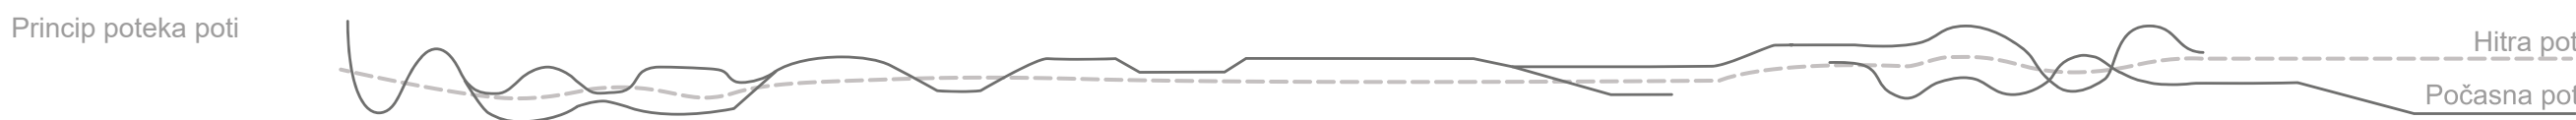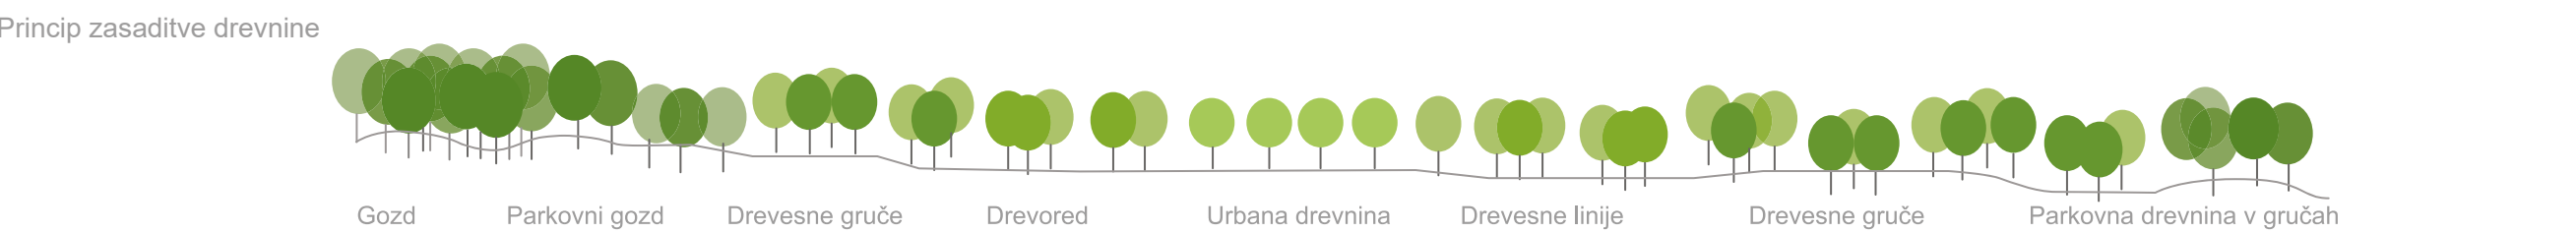

Prikaz poteka obrežne poti in poti na vodi z ekoremediacijo nabrežja in rekreacijsko-družabnim stolpom v ozadju.

ŠPORTNO REKREACIJSKI PROGRAM

- 1 Kolesarska / peš pot
- 2 Prostor za autokamp
- 3 Adrenalinski park z igriščem
- 4 Polja za odbojko na mivki
- 5 Park za rokanje
- 6 Prostor za balinanje
- 7 Košarkaško igrišče
- 8 Turistična infrastruktura
- 9 Naravni plavalni bazen

PROSTORI ZA SPROSTITVE

- 10 Manjše točkovne ureditve
- 11 Prostor srečanja / druženja
- 12 Prireditveni prostor
- 13 Gozdno igrišče
- 14 Senzorični vrt
- 15 Prostor za piknik (jase)
- 16 Mladinski center
- 17 Razgledišče

ZELENI SISTEMI

- 18 Gozdni prostor
- 19 Mestni / skupnostni park
- 20 Linjska parkovna poteza
- 21 Javni nasad sadnih dreves
- 22 Urbani vrtički
- 23 Urbana zasaditev

IZOBRAŽEVALNI / USTVARJALNI PROGRAM

- 24 Poučna pot
- 25 Eksperimentalni prostori univerze
- 26 Prostori za delavnice in alternativne dejavnosti
- 27 Center za predelavo invazivk
- 28 Prikazi srednjeveških gabaritov

NARAVNI HABITATI

- 29 Botanični vrt
- 30 Bioinženirski ukrepi in ekoremediacija
- 31 Opazovalnica za ptice

PROMET

- 32 Enosmerna cesta
- 33 Dvosmerna cesta
- 34 Zelena parkirišča
- 35 Kolesarska postaja

Rekreacijsko-družabni stolp