




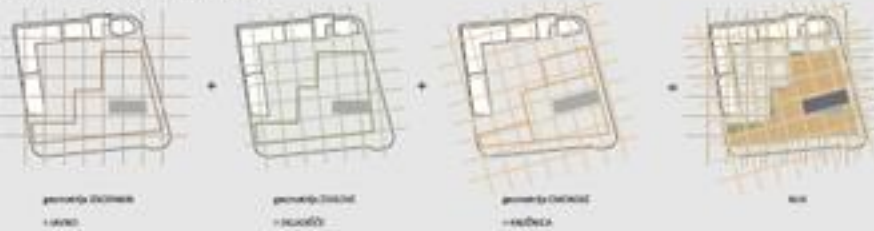

URBANISTIČNO ARHITEKTURNA ZADNOVA



Tloris 1. kleti | M 1:200










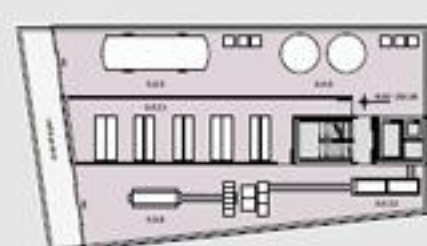


PROGRAMSKA SCHEMA

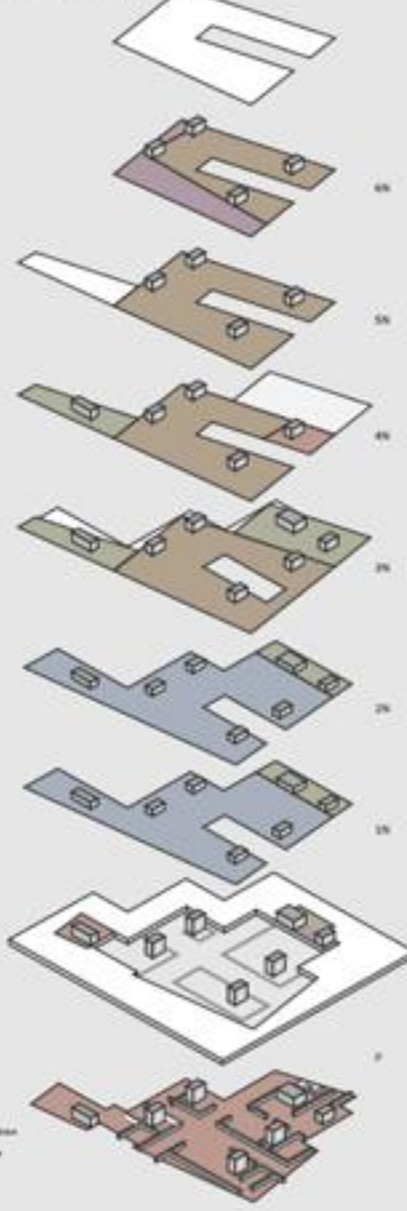



SCHEMA POTOI

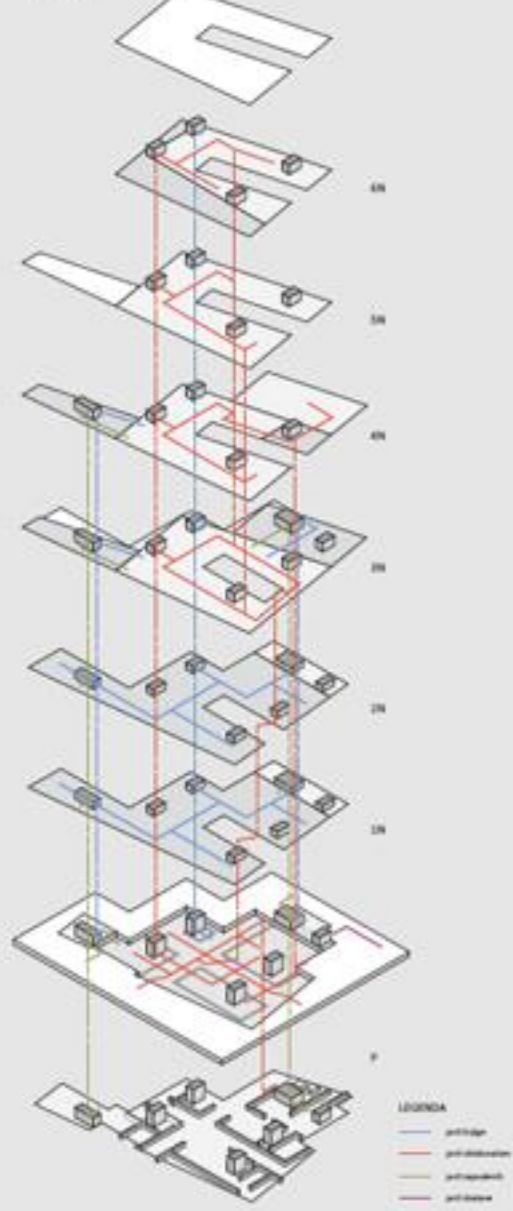


LEGENDA







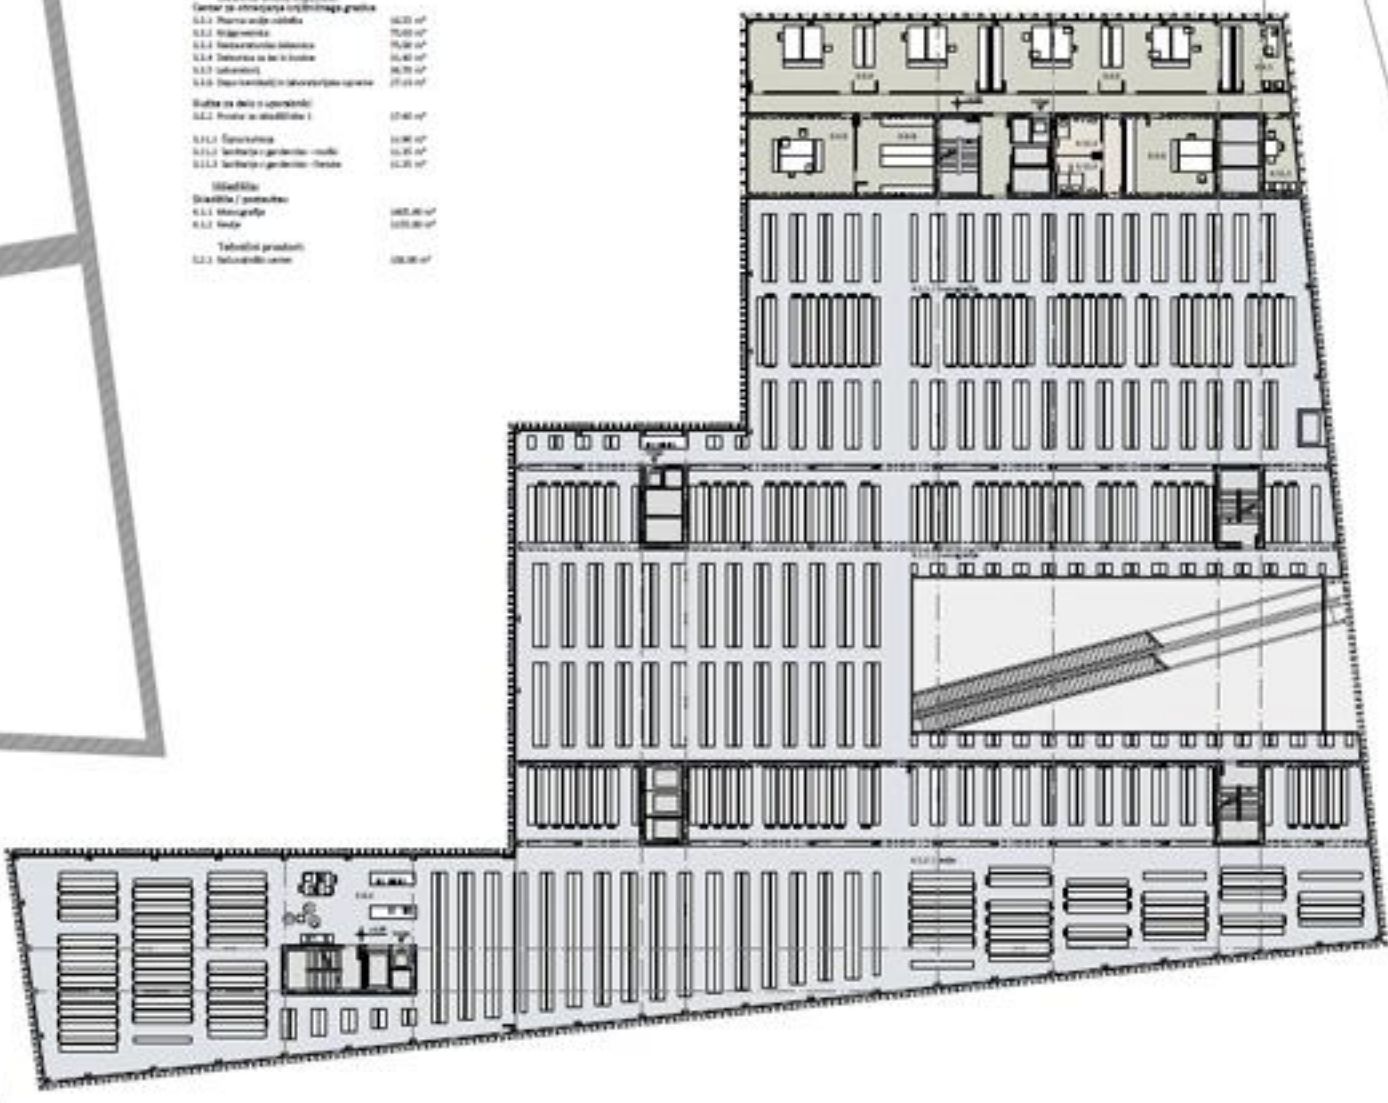

Prečni presek | M 1:200

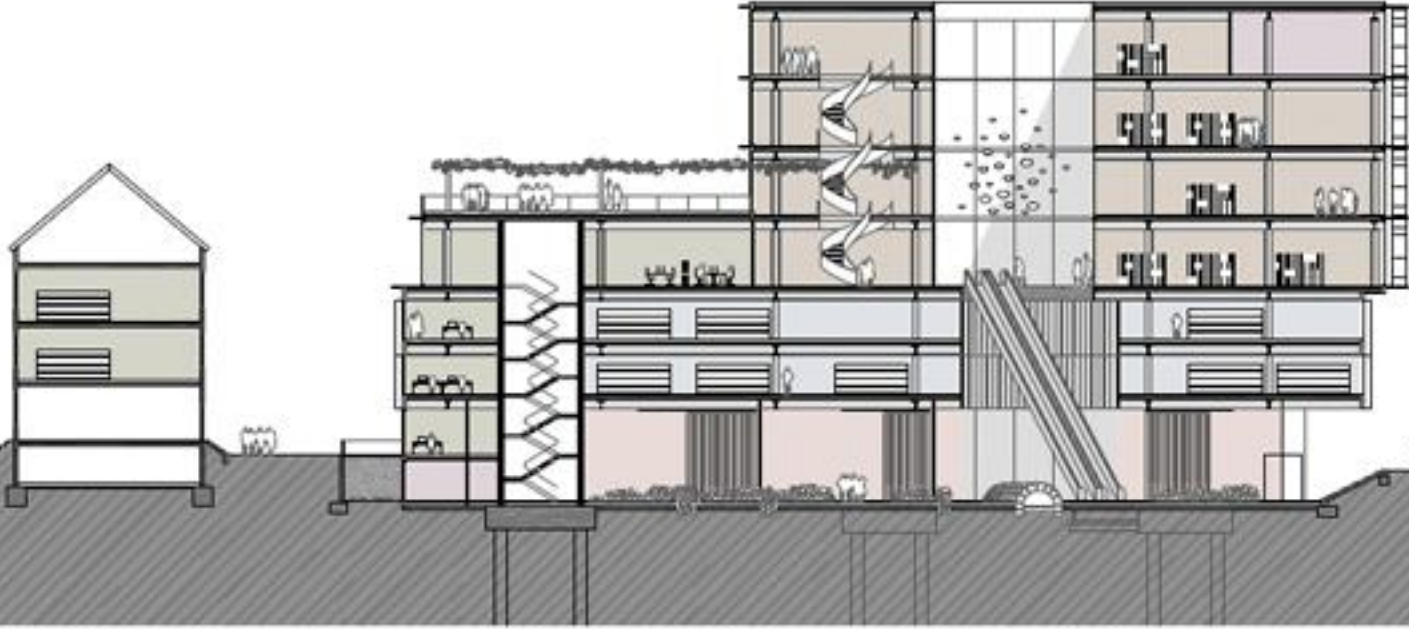


Vzdolžni presek | M 1:200

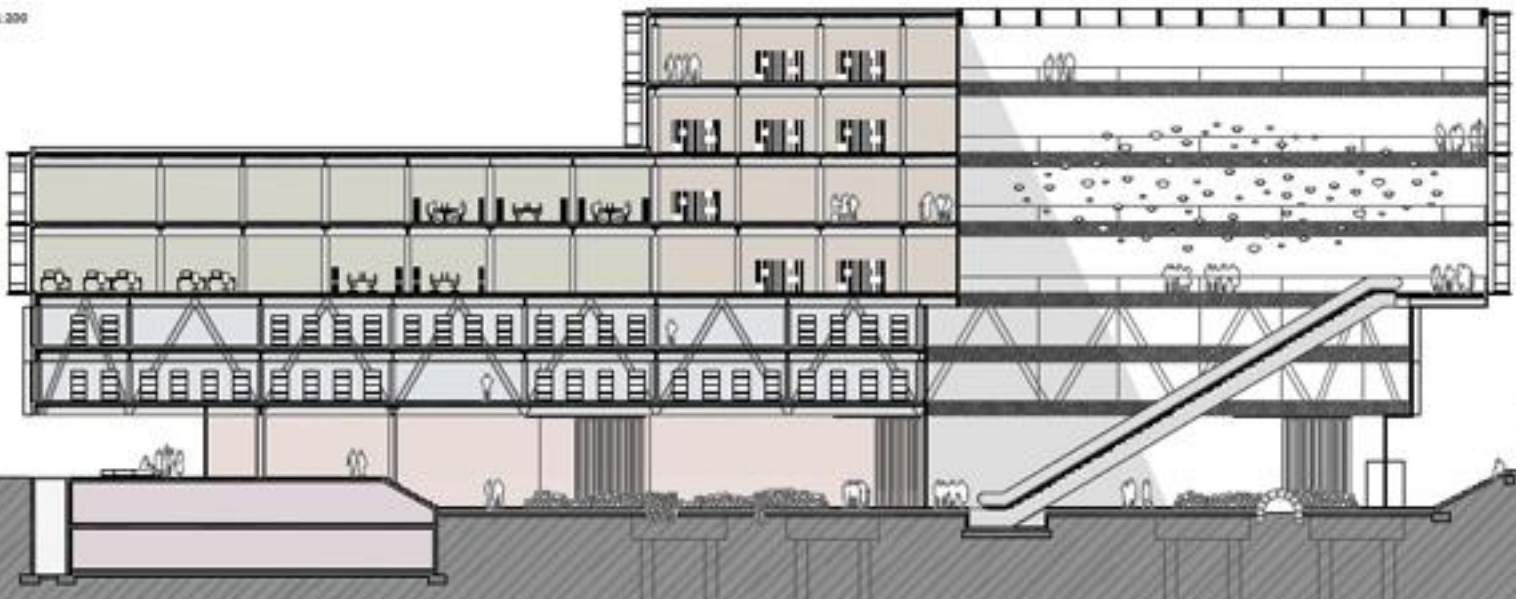


 Tloris 2. nadstropja | M 1:200



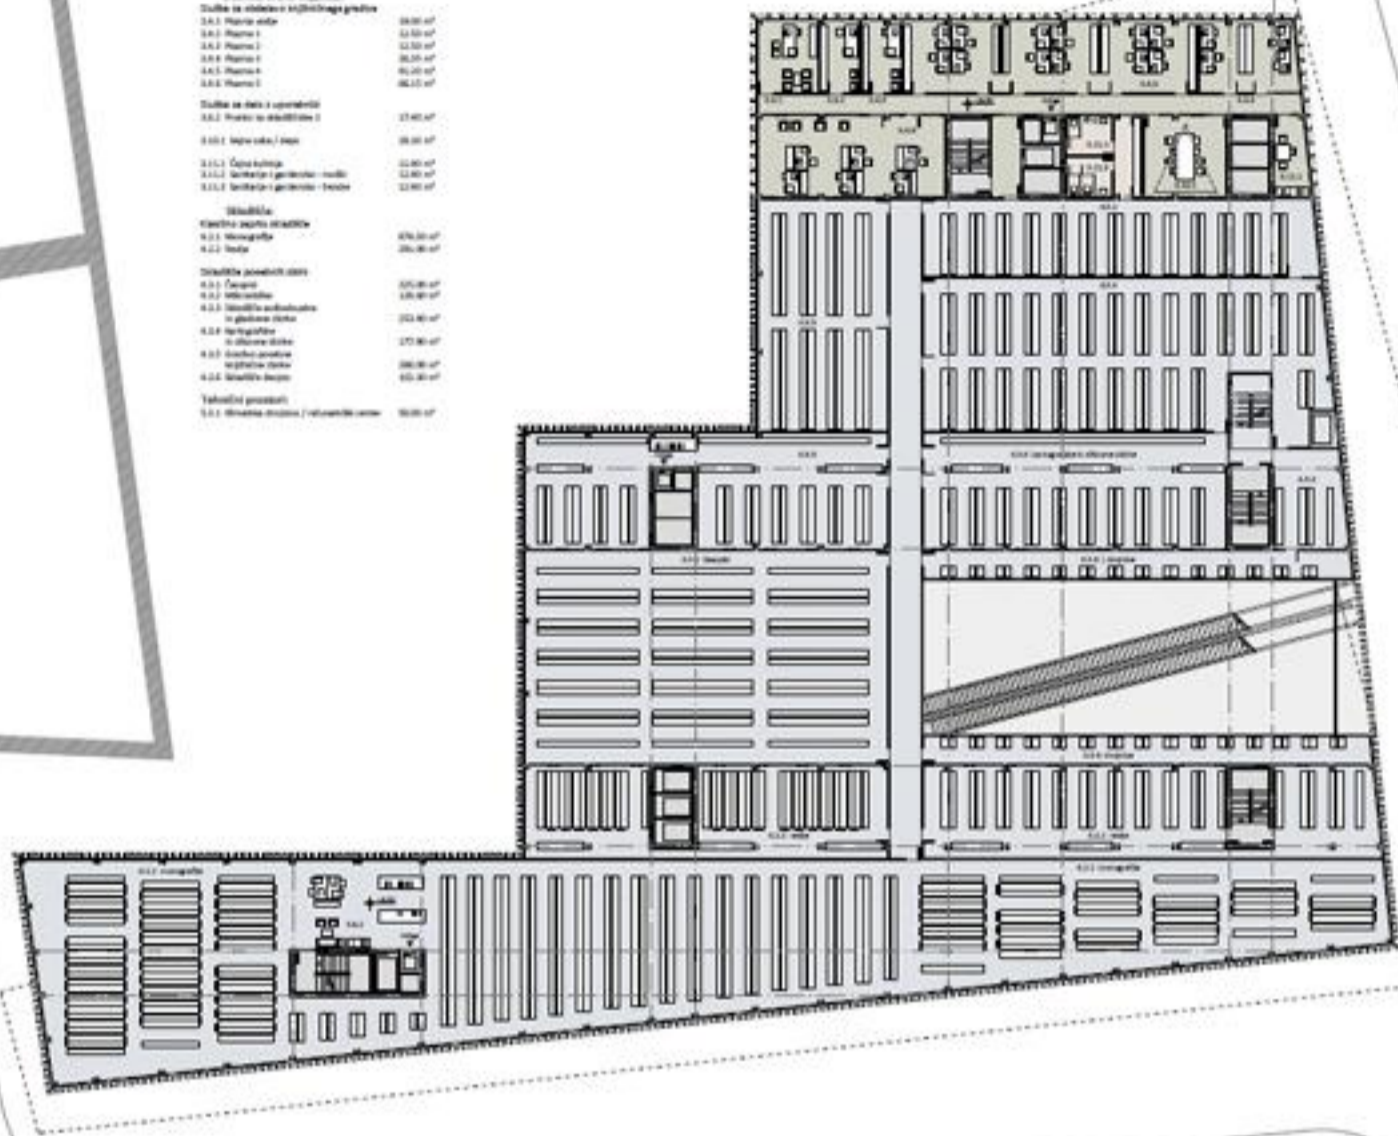

fasada Emanova cesta | M 1:200



fasada Zoisove ceste | M 1:200



Plan 3. nadstropja | M 1:200
































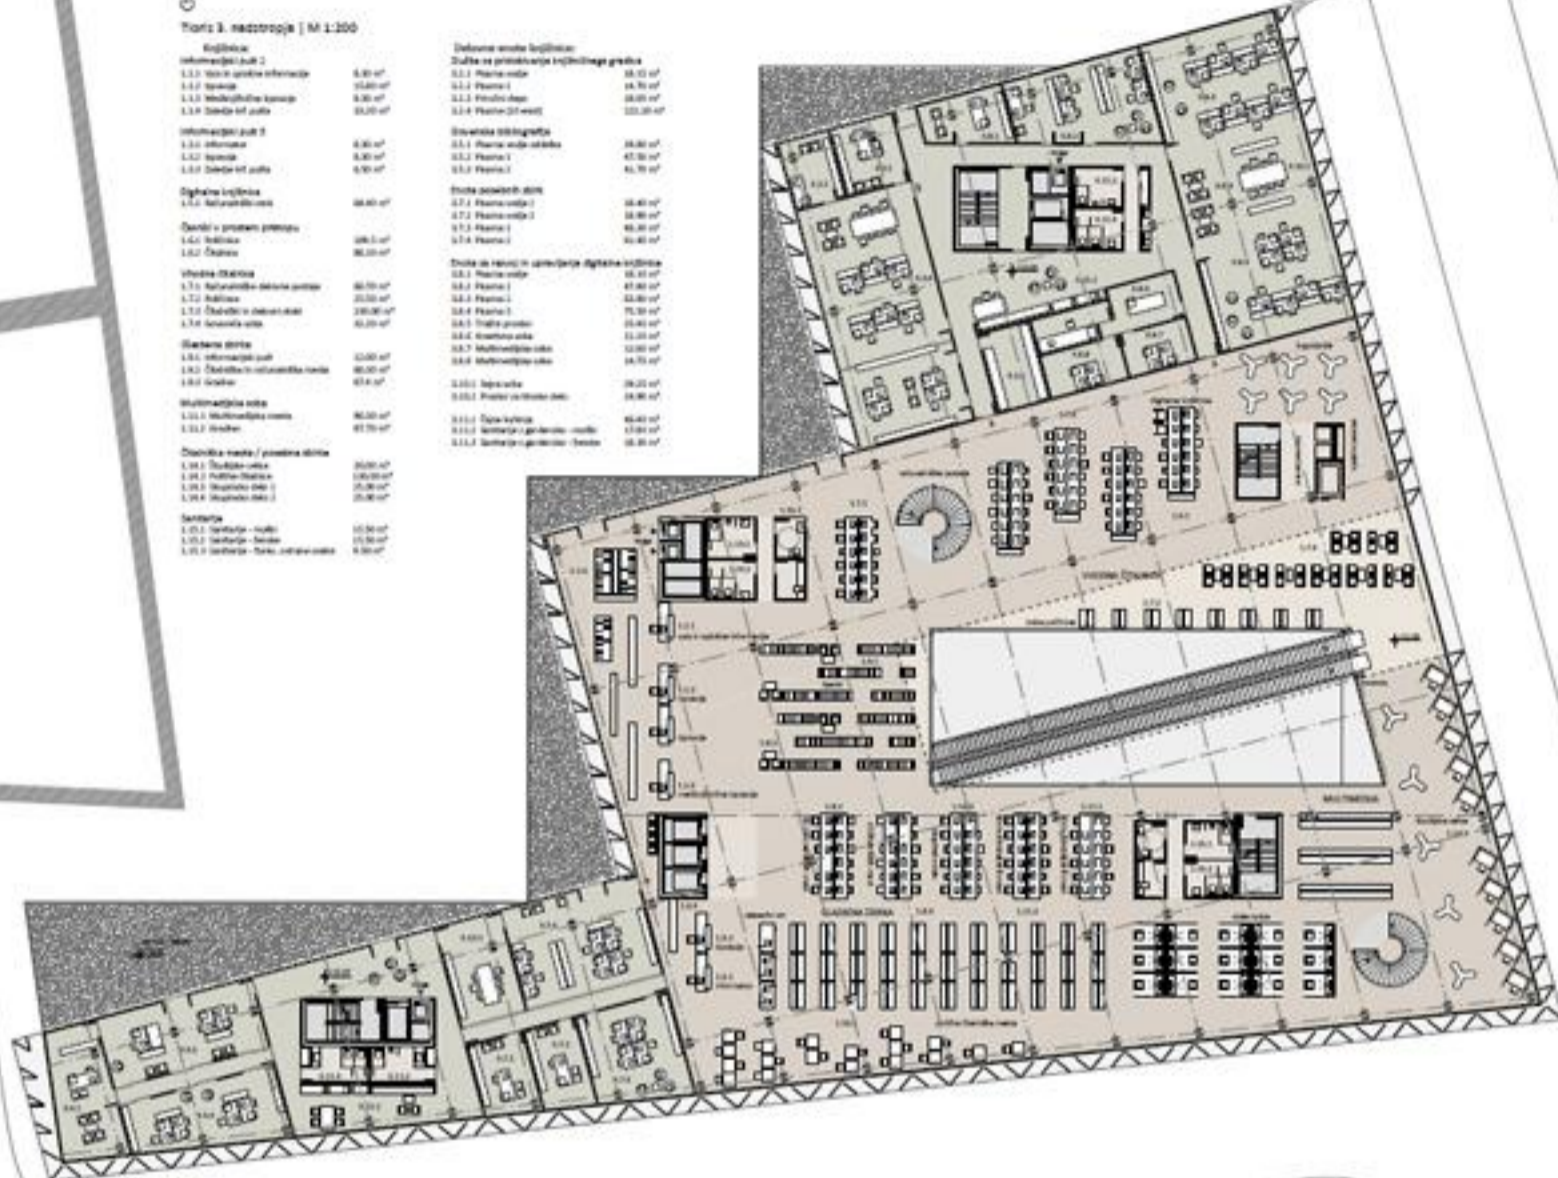


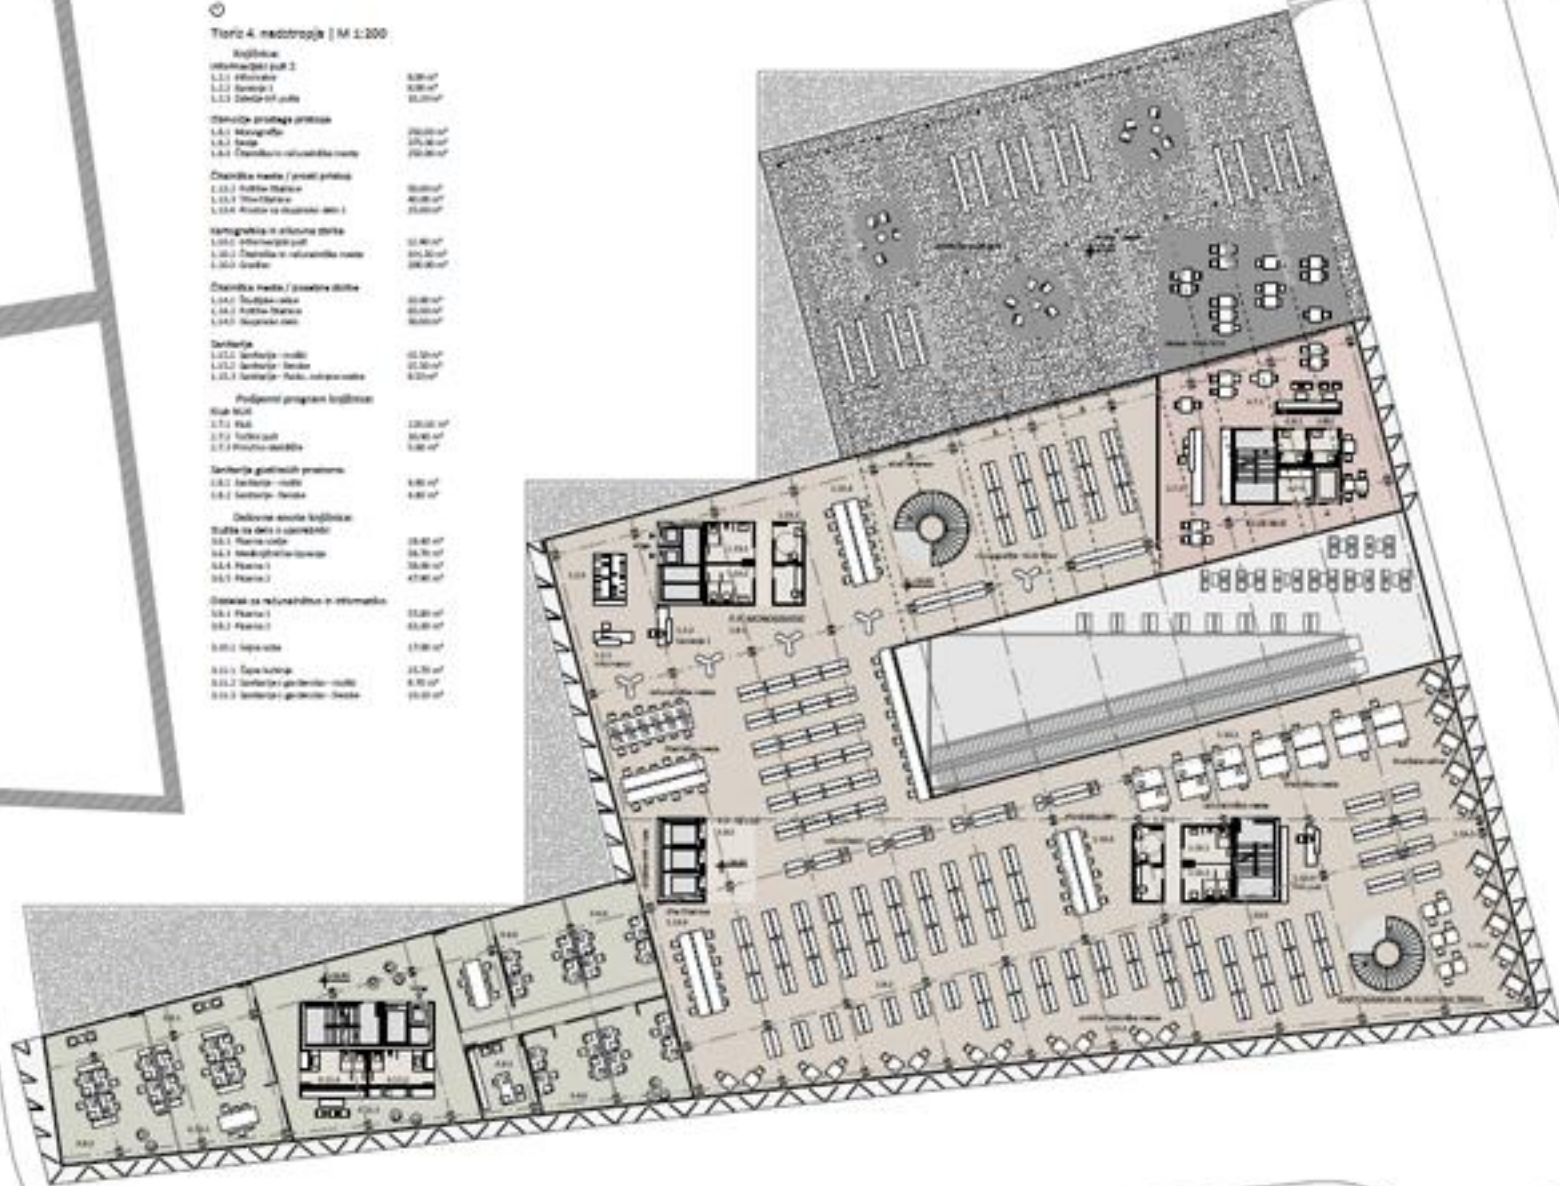



Tloris 3. nadstropje



Tloris 6. nadstropje

























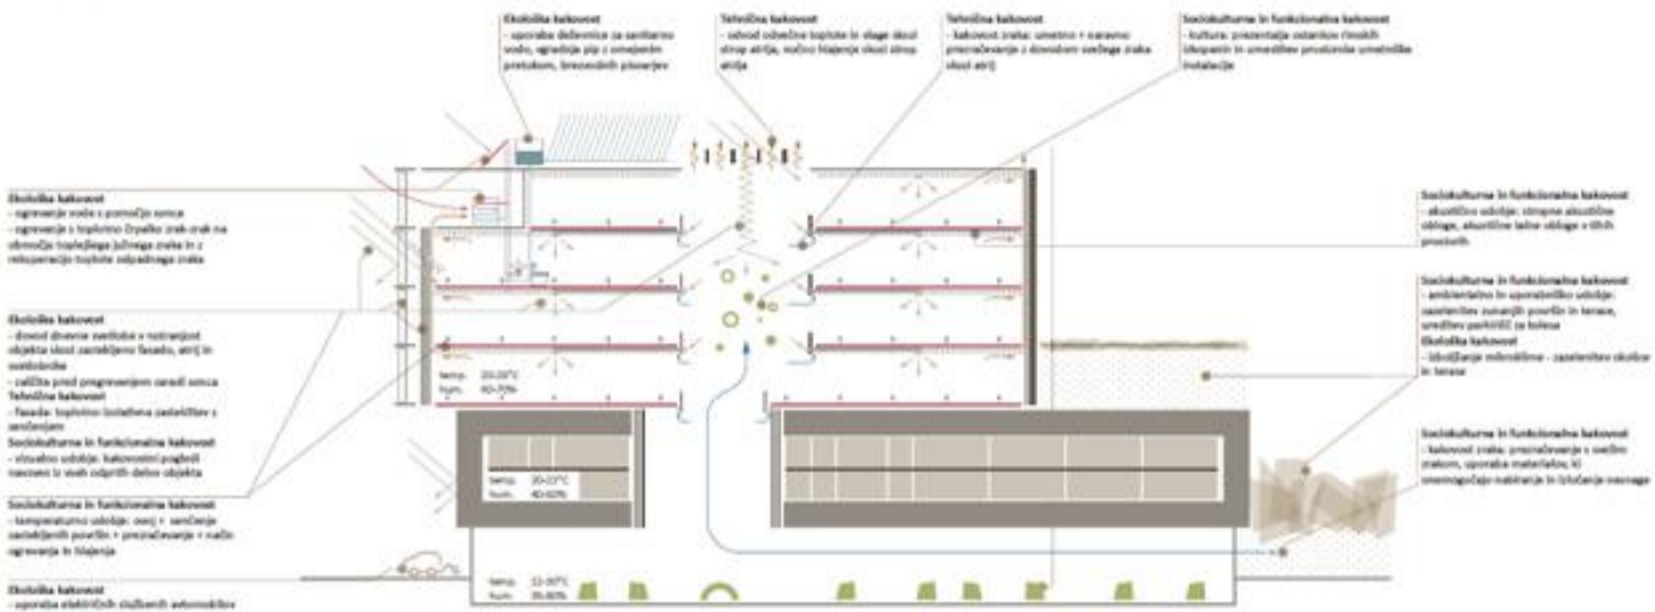



Dostop v knjižnični del




Arheološka etaža (priloge)

Knjižnica




Pogled iz dvorišča

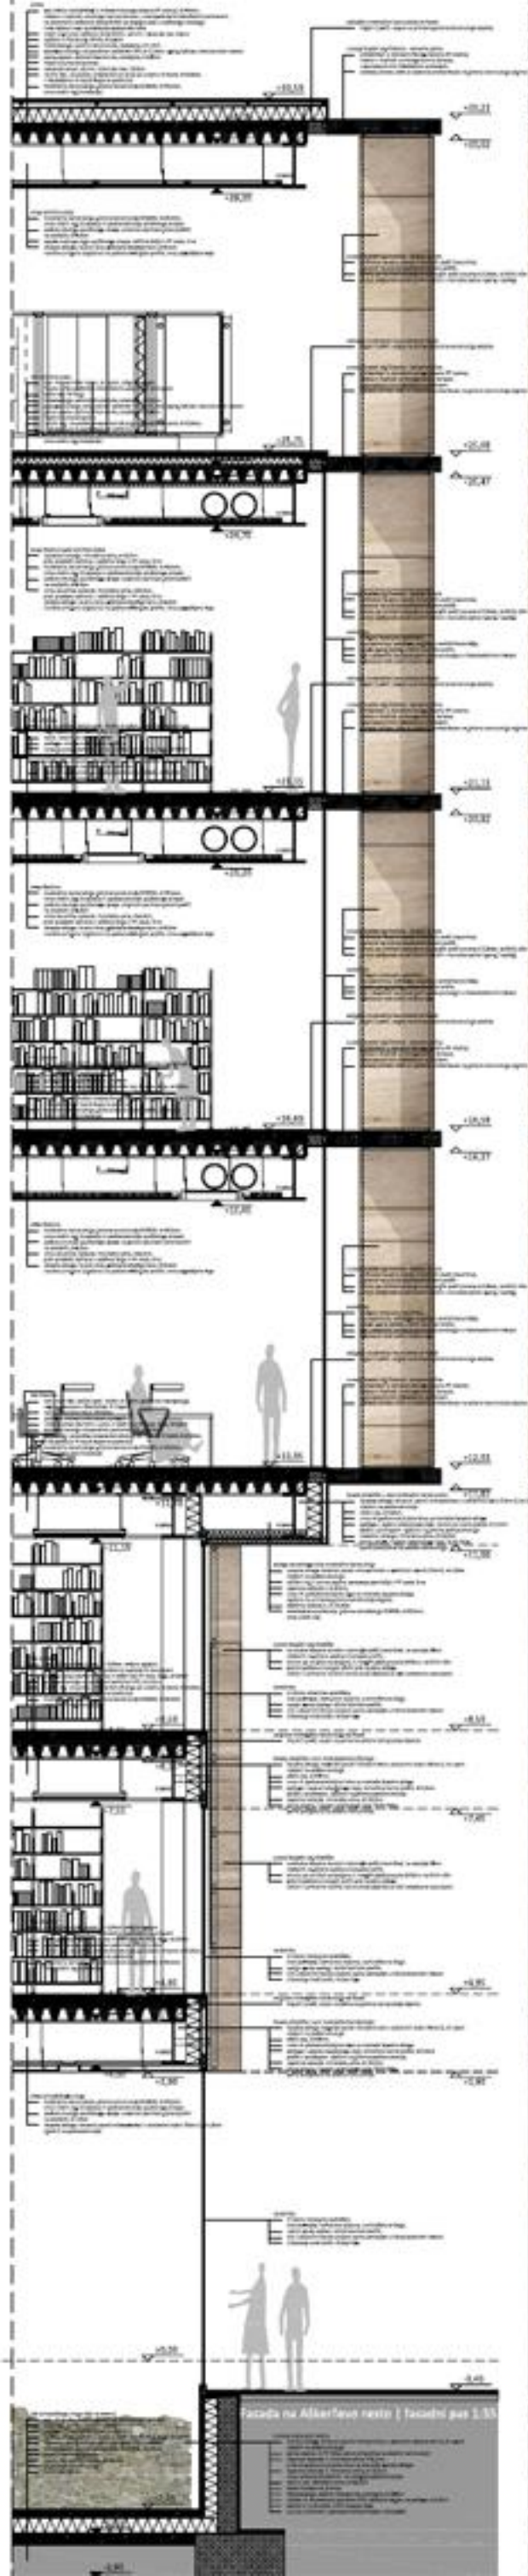

Facada na Alžbetovo cesto | fasadni par 1:35



Facada na Alžbetovo cesto | pogled z zunanje strani 1:35

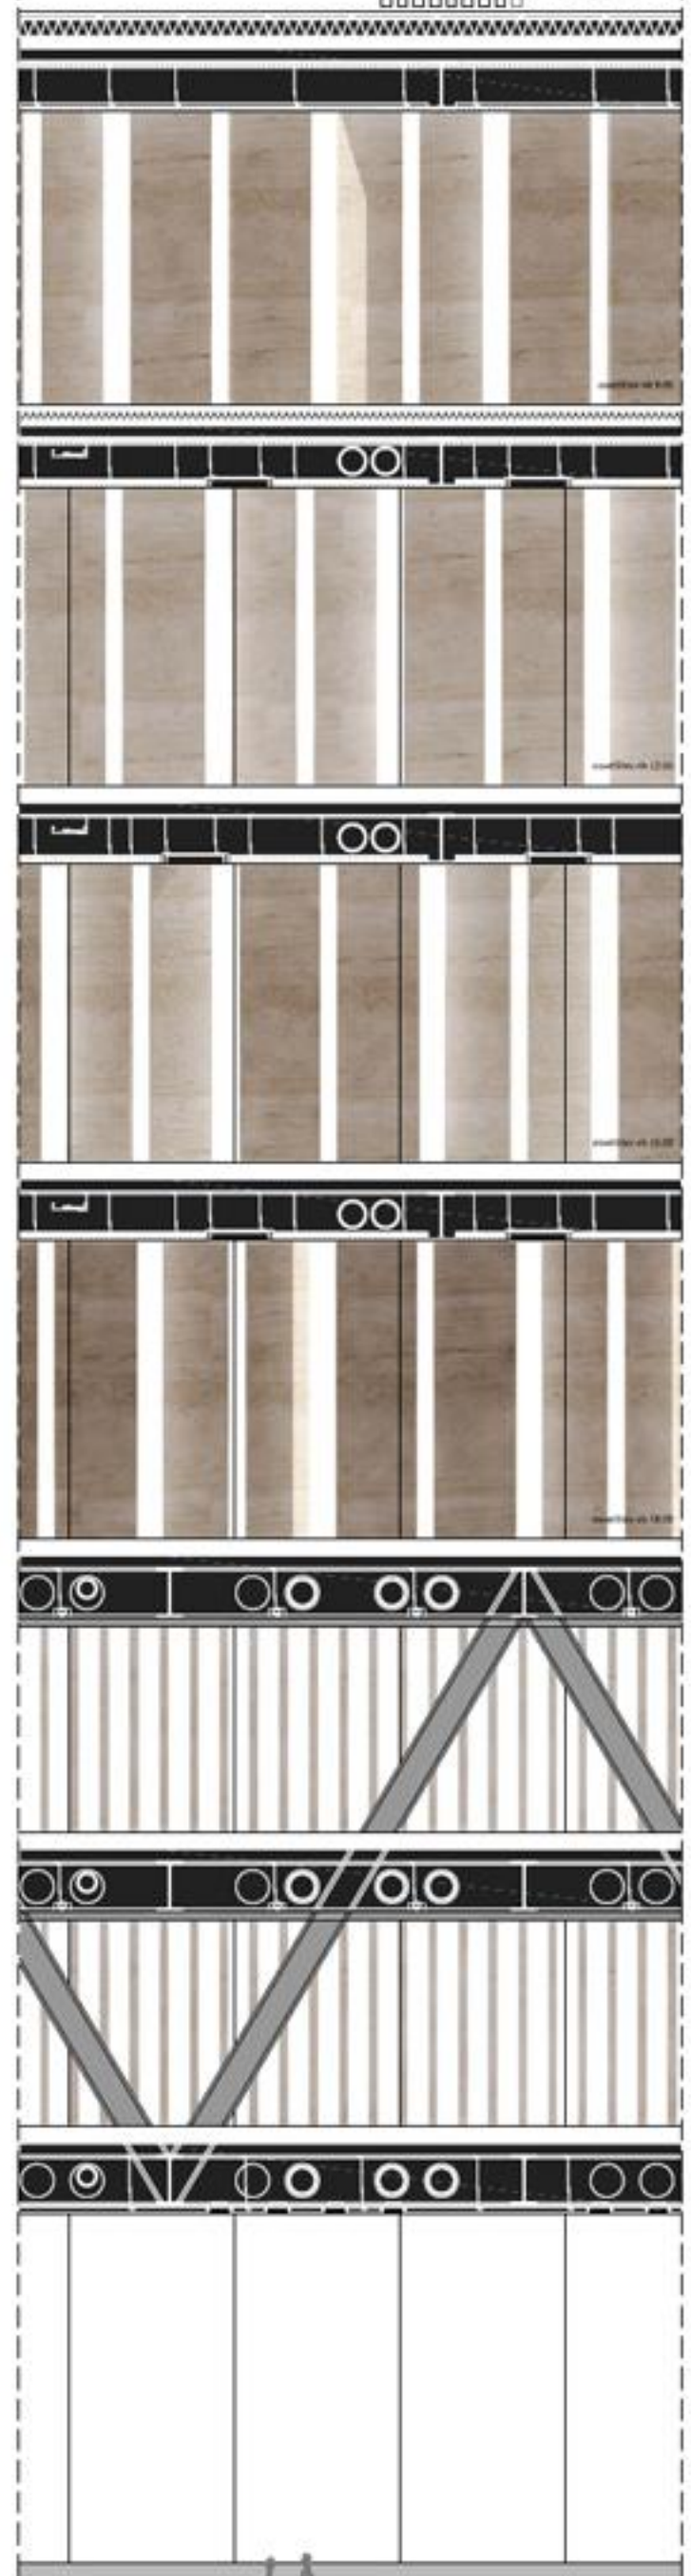

Facada na Alžbetovo cesto | pogled z notranje strani 1:35

