


MORFOLOGIA PROSTORA

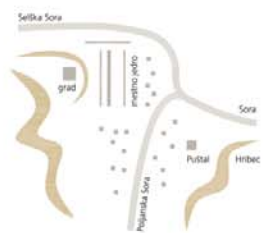

SHEMATSKI PREREZ ŠKOFJE LOKE



PROMETNA shema M 1:7500




VSTOPI V MESTO M 1:7500




shema ZELENEGA SISTEMA M 1:7500




POZICIJE IGRALNIH POUVRŠIN - PRAVLJIČNA LOKA M 1:7500

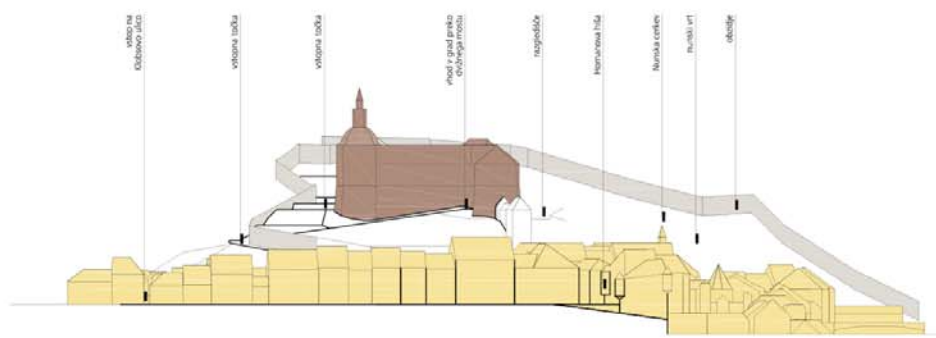



shematska PREREZA ČEZ GRAJSKI VRT

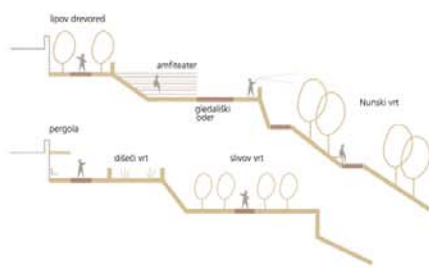


PROSTORSKI SKLOPI GRAJSKEGA VRTA


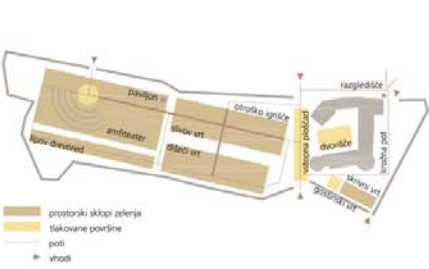


TIPOLOGIJA ZELENIJA GRAJSKEGA VRTA

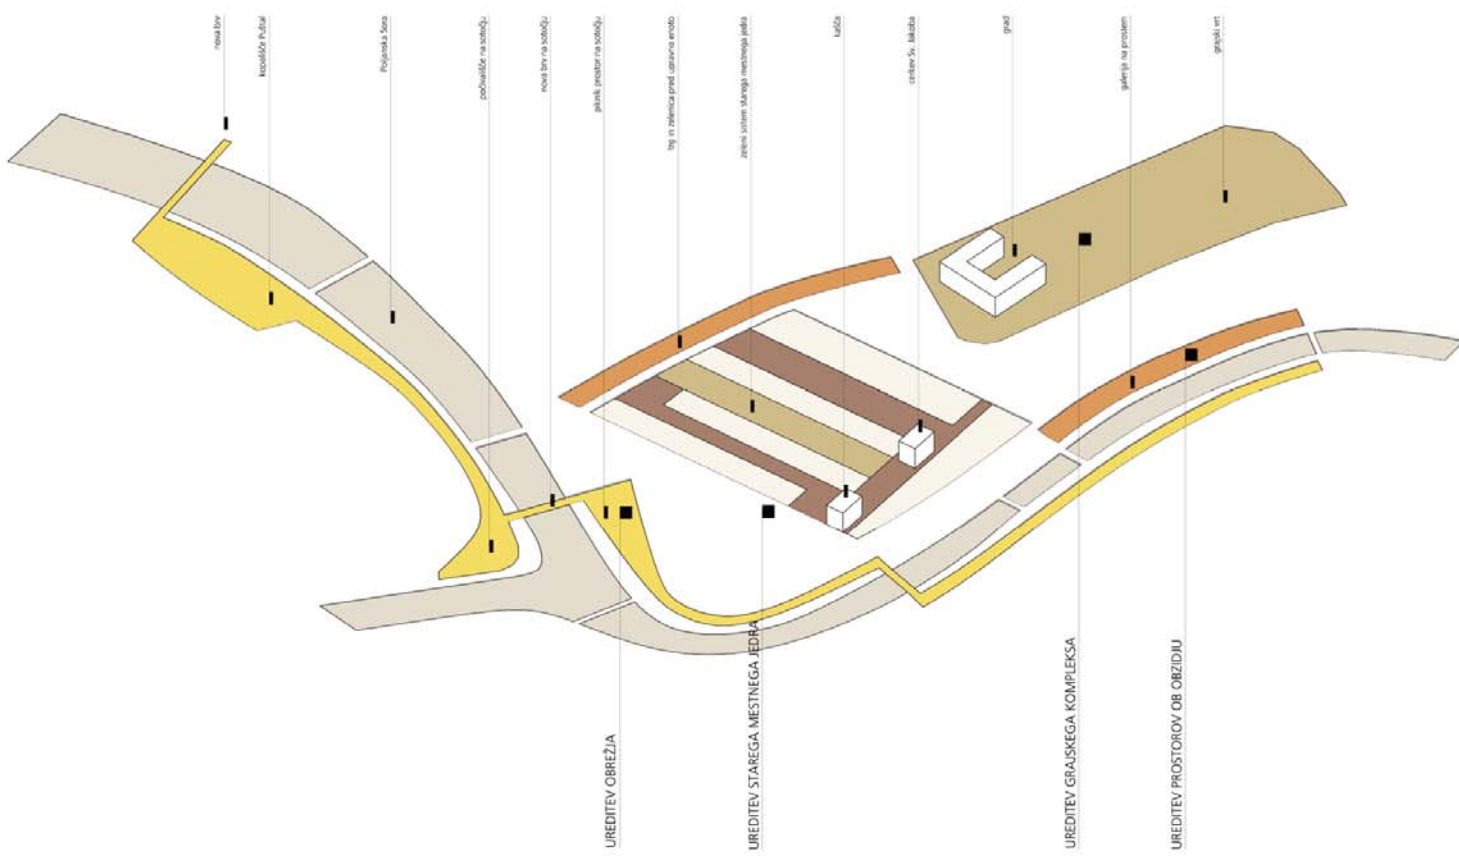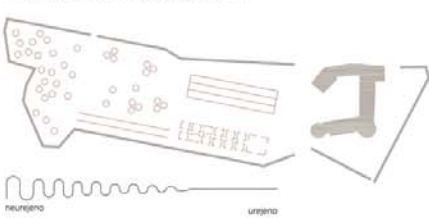

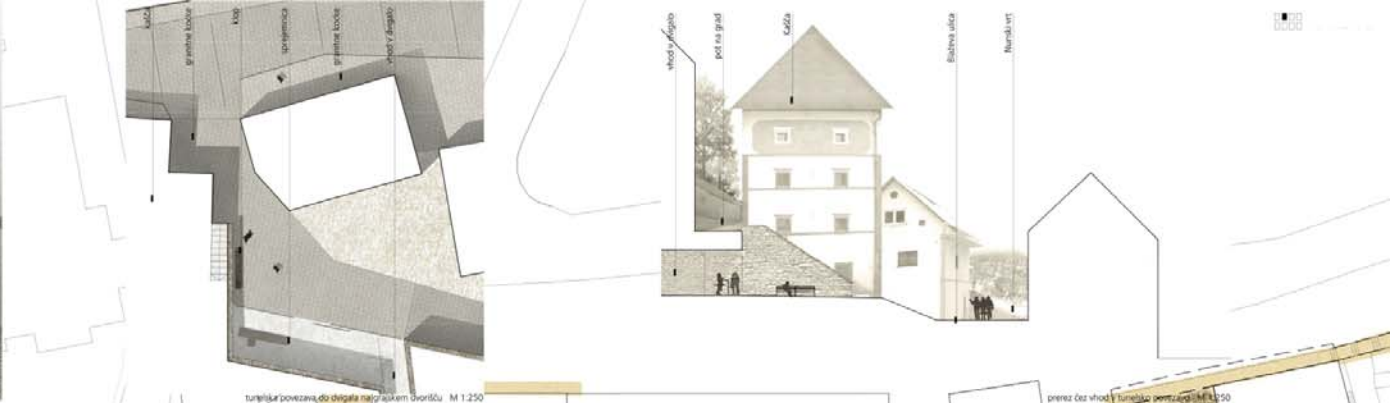


A1 / območje Popovičica na Pepetovi, klancu

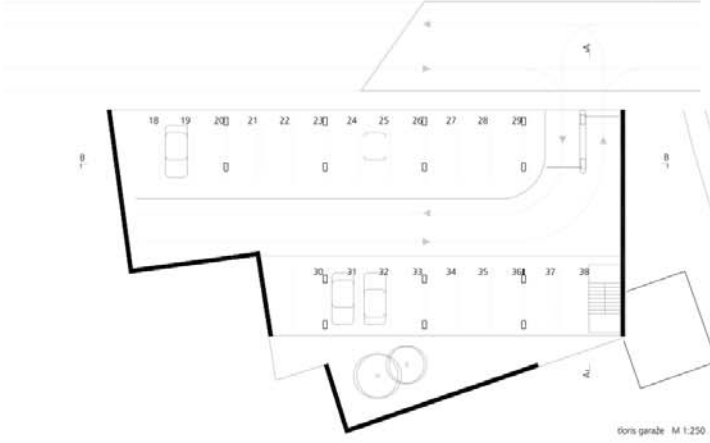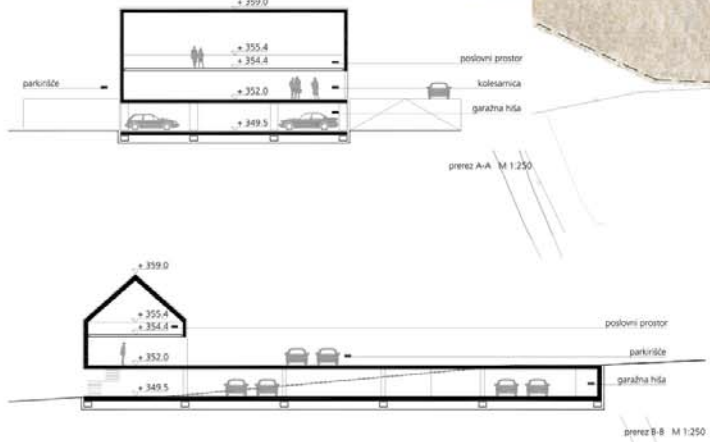


A2 - OBLASTJE PC













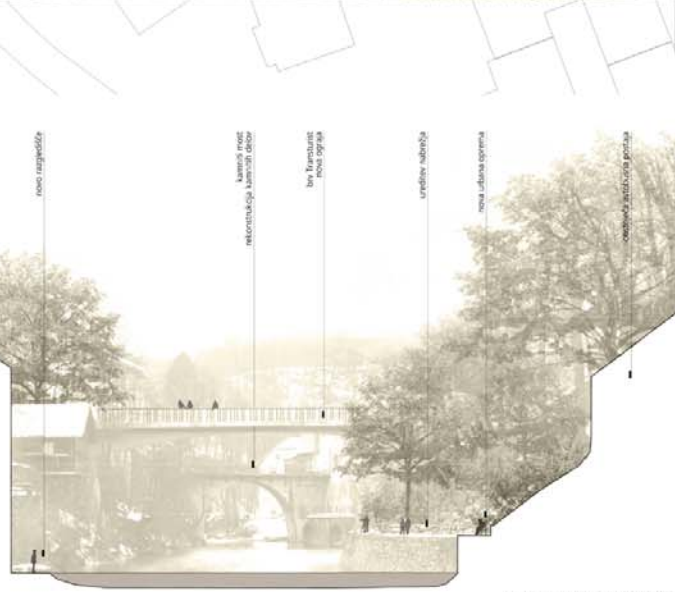



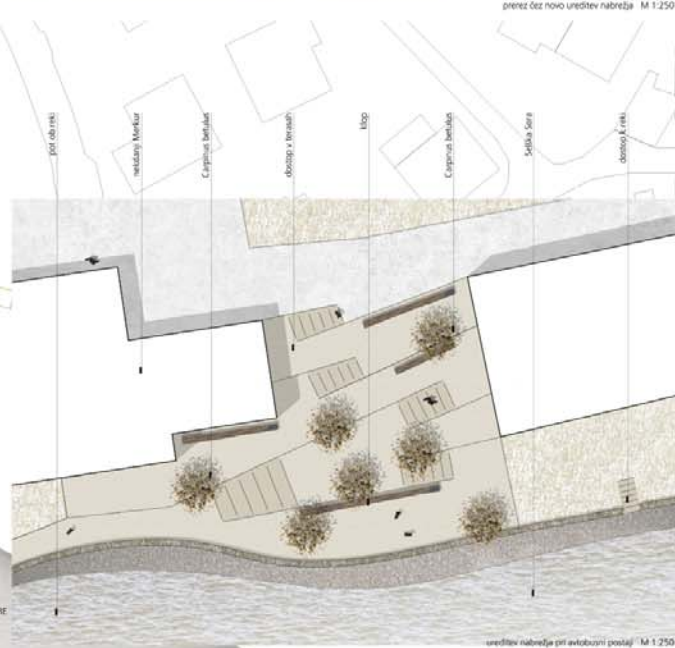




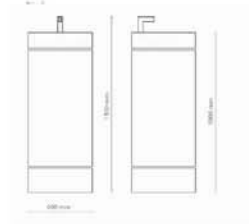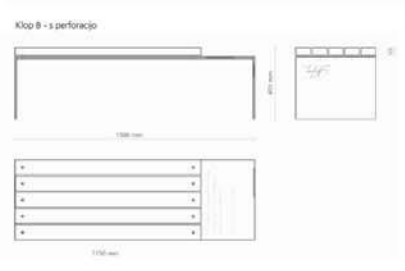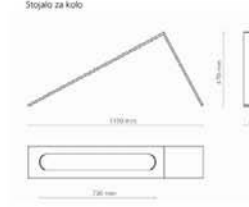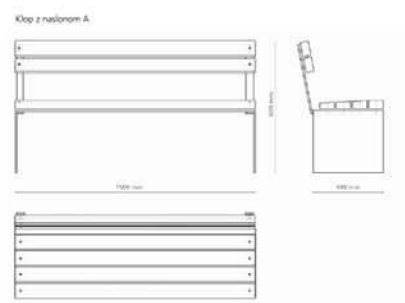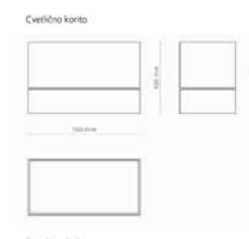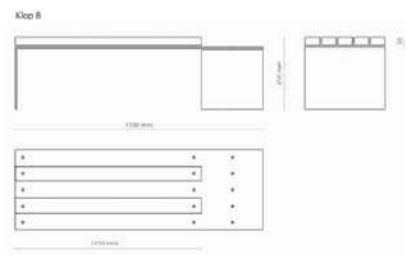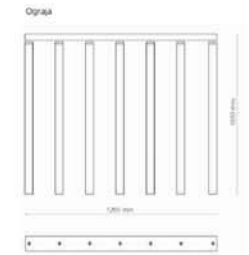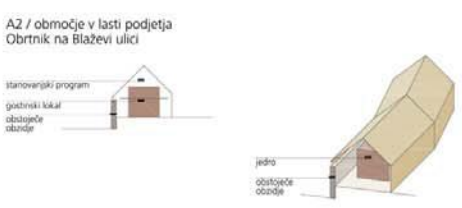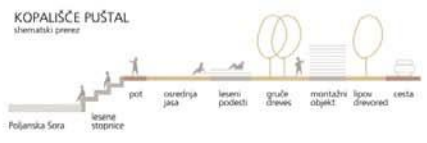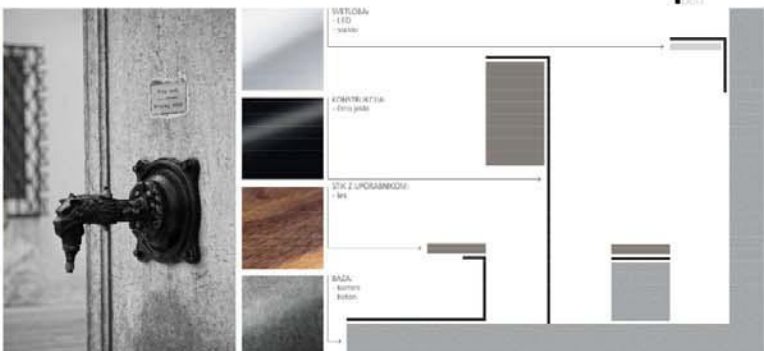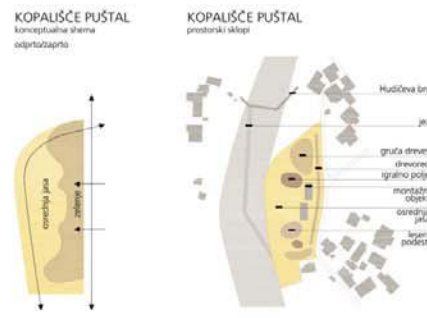

Primeri perforacije

1	2	3	4

