



PROSTORSKA ZASNOVA

Objekt, ki je predmet natečaja, stoji v izjemno obdobjem območju arboretuma na Debeli Rtiču, zato je bila največja skrb pri snovanju natečajnega projekta posvečena odnosu med obstoječim naravnim okoljem in arhitekturo.

Arhitektura lahko uspešno vzpostavi stik z naravo le tako, da predstavlja rjeno kompozicijsko nasproje. Zato se v natečajni rešitvi odnos med grajenim in naravnim zrcali v dvogovoru med horizontalami etažnih plošč in vertikalami drevesnih debel.

Odnos med grajenim in naravnim je vzpostavljen v dveh ravneh:

- od znotraj nastane s oblikovanjem javnih povezovalnih hodnikov in javnih prostorov, ki so preko velikih steklenih površin optično povezani s kvalitetnimi krajinskimi vedutami in
 - od zunaj naveden s subtilnim oblikovanjem fasadne opne, ki se zdi po vertikalah obstoječih debel.
- Stavba je v obstoječem naravnem prostoru postavljena tako, da so dosednje spoštovanji vsi odmrli od obstoječih dreves oziroma njihovih krošnje.

Na predlagan način dobi stavba potencial, da z leti postane neelodiv sestavni del naravnega okolja arboretuma Debeli rtič.




ODNOS MED NARAVNIM IN GRAJENIM SE ZRCALI V DVOGOVORU MED HORIZONTALAMI ARHITEKTURE IN VERTIKALAMI DREVESNIH DEBEL.



VERTIKALNI VZOREC FASADNE OPNE POVZEMA DINAMIKO OKOLJSKIH DREVEŠ.

ORGANIZACIJSKA 9-EMA RAZPOREDITEV VSEBINSKIH SKLOPOV

- DNEVNI CENTER
- DELOVNA ENOTA
- ZORASTVENO VARPSTVO
- TEHNIČNO PREDKIBALNA DEJAVNOST
- UPRAVNI PROSTORI
- ZGOLAJŠNA SERVISNA PROSTOR

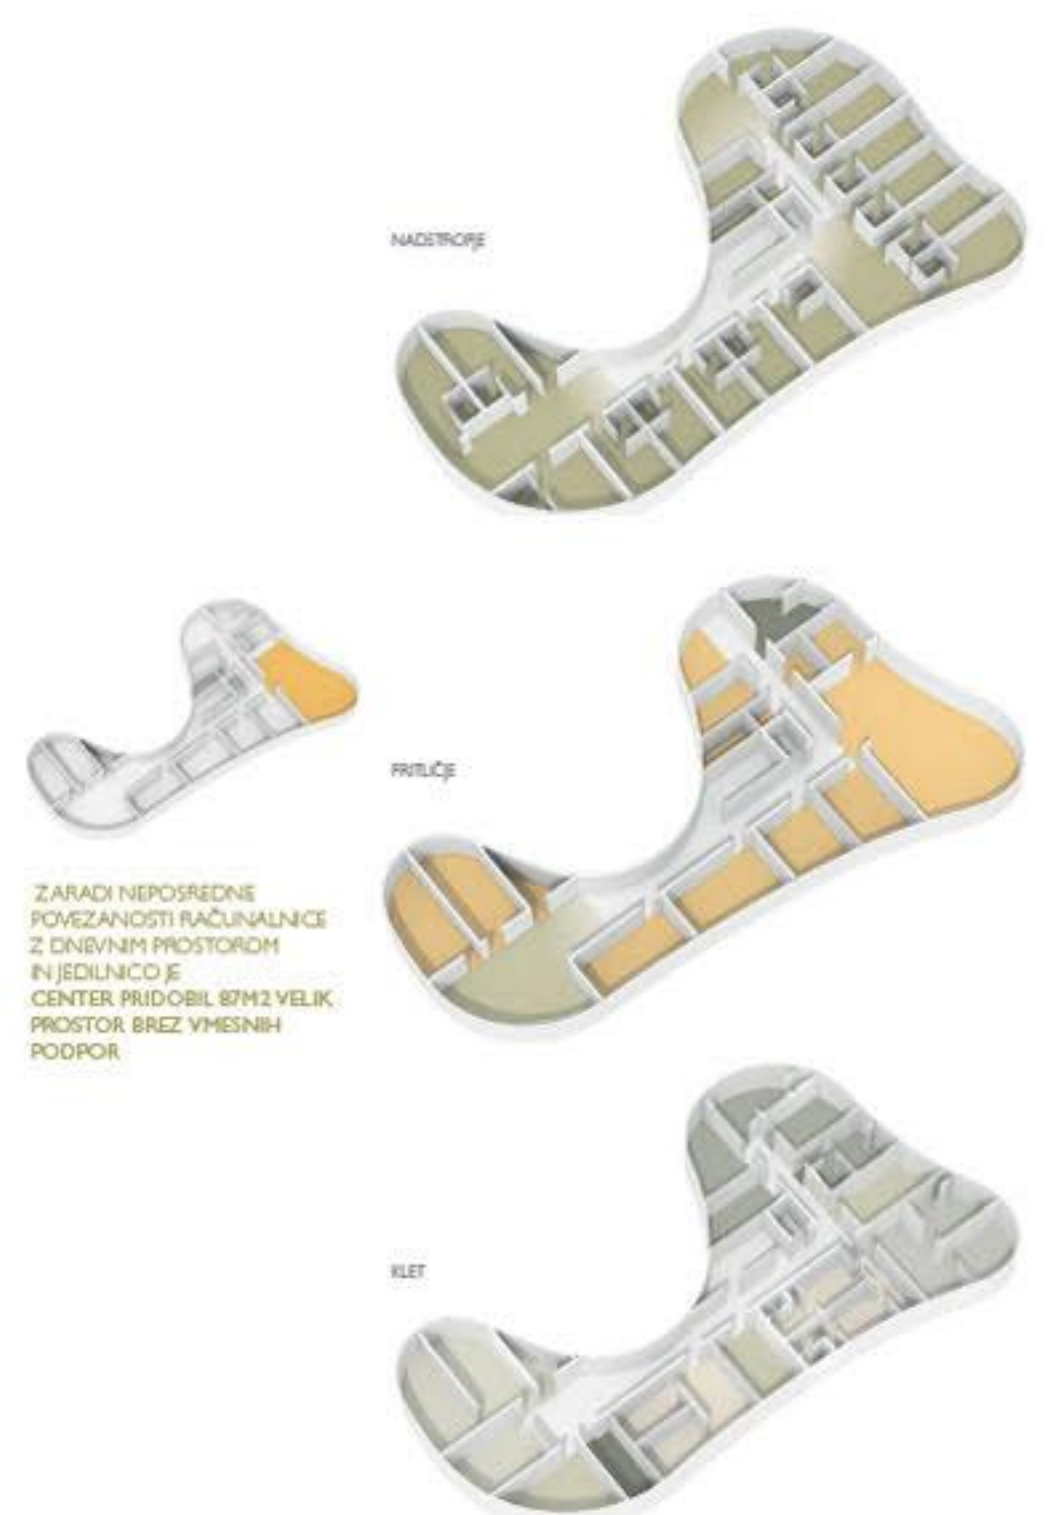



POGLEDI IZ SEVEROZAHODA




SEVERNOVZHODNA FASADA M 1:200



SEVERNOZAHODNA FASADA M 1:200



JUGOZAHODNA FASADA M 1:200

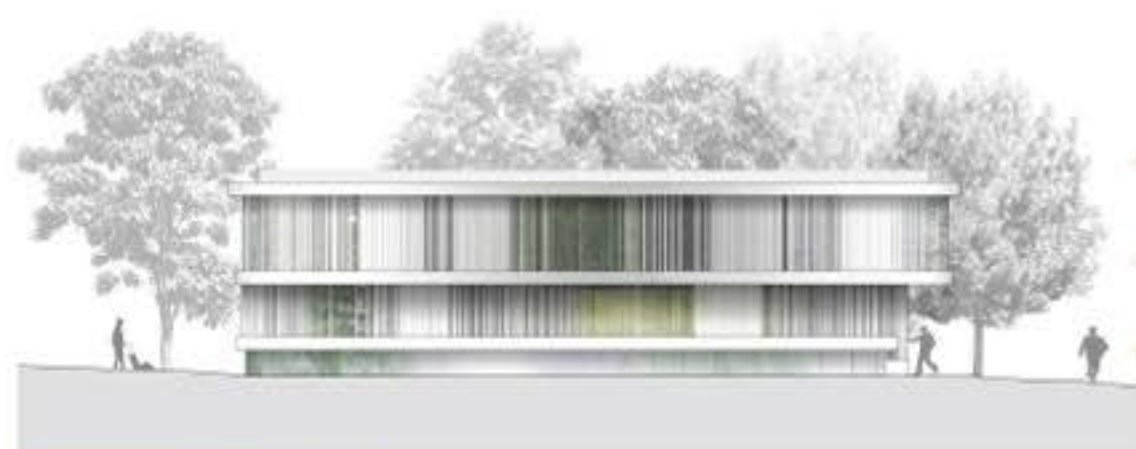

JUGOVZHODNA FASADA M 1:200




PREČNI PREREZ B-B M 1:200

± 0,000 m s.l.m. (100,00 m)
± 0,000 m s.l.m. (100,00 m)
± 0,000 m s.l.m. (100,00 m)

KLET

15. sanitarne in garderobe za zaposlene
16. shramba za čisto perilo
17. prostor za čistilo umazane perila
24. prostor za opremo
27. garderobe za goste
40. točka za gospodinjstvo
45. točka za vodo in sanitarni
46. umivalnik
47. restavracijska
51. prostor za arhivski arhiv
52. privlačni laboratorij
54. dnevna umazane perila
55. prostor za vodo, toplotno, hladno
56. kuhinja s hladilnikom in pečico
57. prostor za čistilo
58. shramba za opremo in arhiv
59. prostor za arhiv
60. voda, toplota
61. administracija
62. voda, toplota, hladno, dnevna

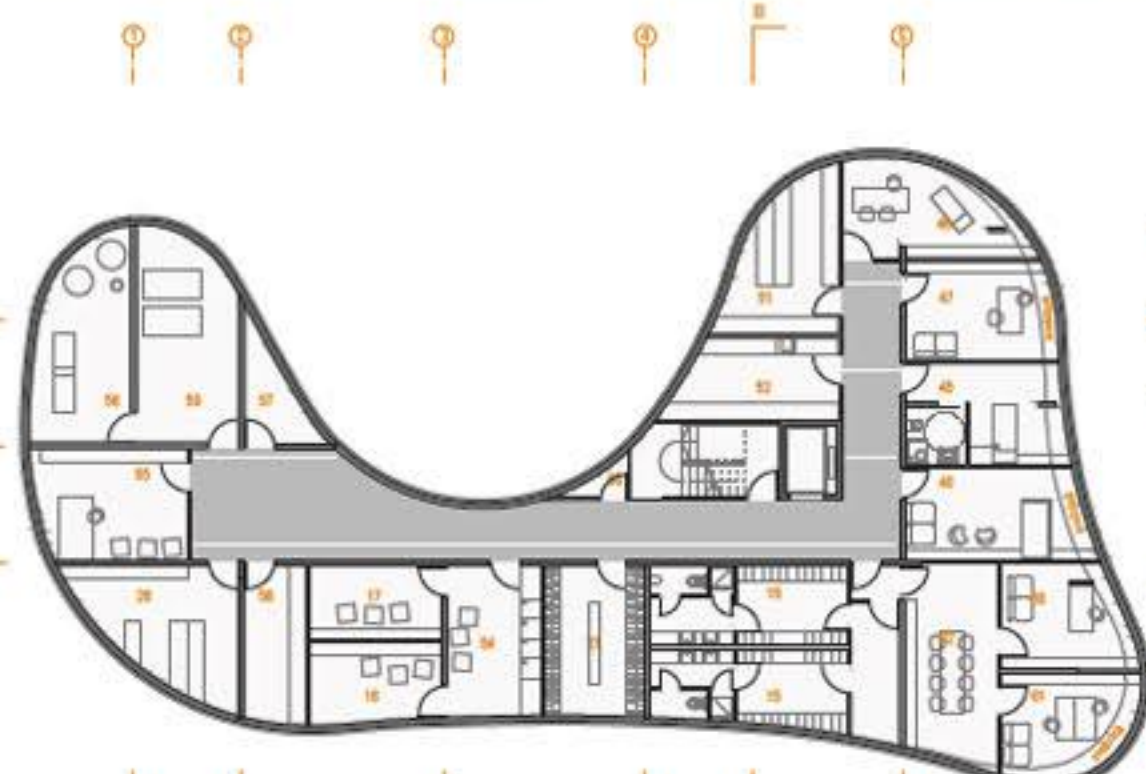

TLORIS KLETI M 1:200



CENTRALNO KOMUNIKACIJSKO JEDRO SE NAVEZUJE NA JAVNI PROGRAM, MEDTEM KO JE SERVISNI PROGRAM FIZIČNO LOČEN IN ORGANIZIRAN V ČISTO VKORANI KLET.


TLORIS PRILUČJA M 1:200



BIVALNI PROSTORI SO PREKO OSREDNJEGA PROSTORA NAVEZANI NA CENTRALNO KOMUNIKACIJSKO JEDRO.

NADSTROPJE


18. enoposteljni soba - glatko ovrati
19. enoposteljni soba - glatko ovrati
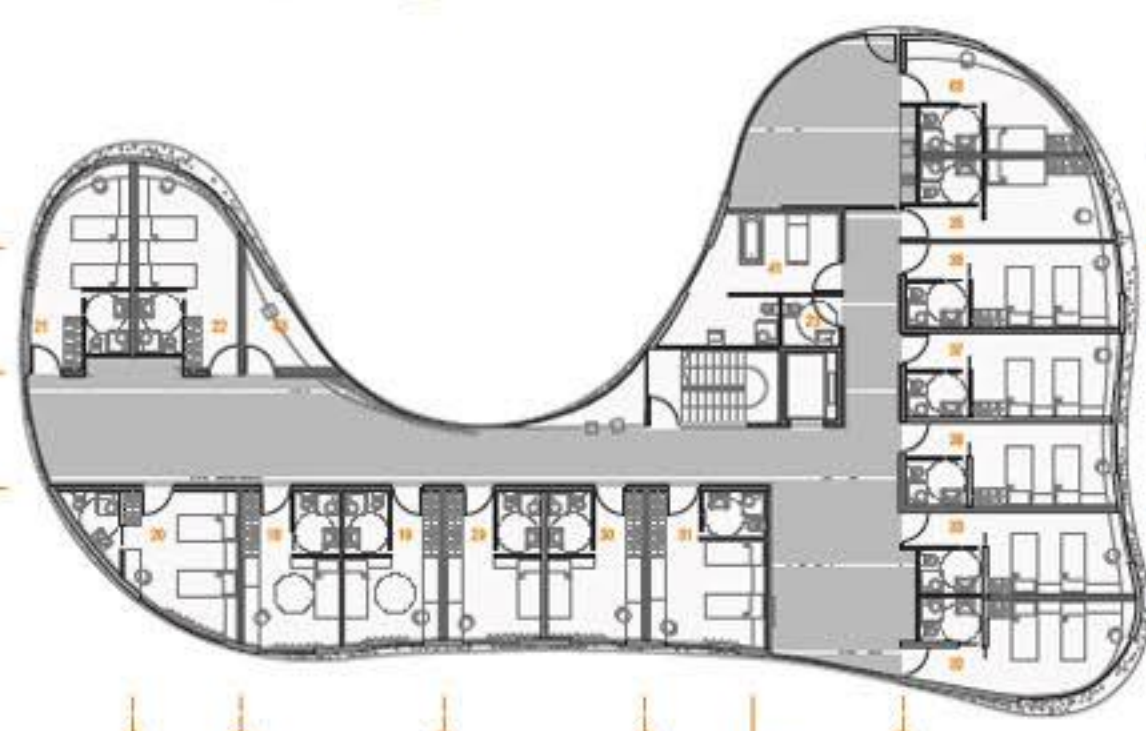

TLORIS NADSTROPJA M 1:200



POSAMEZNE STANOVANJSKE SKUPINE SE PREKO DNEVNIH PROSTOROV Z UČNO RAZDELILNIMI KUHINJAMI POVEZUJEJO S CENTRALNIMI KOMUNIKACIJSKIM JEDROM.

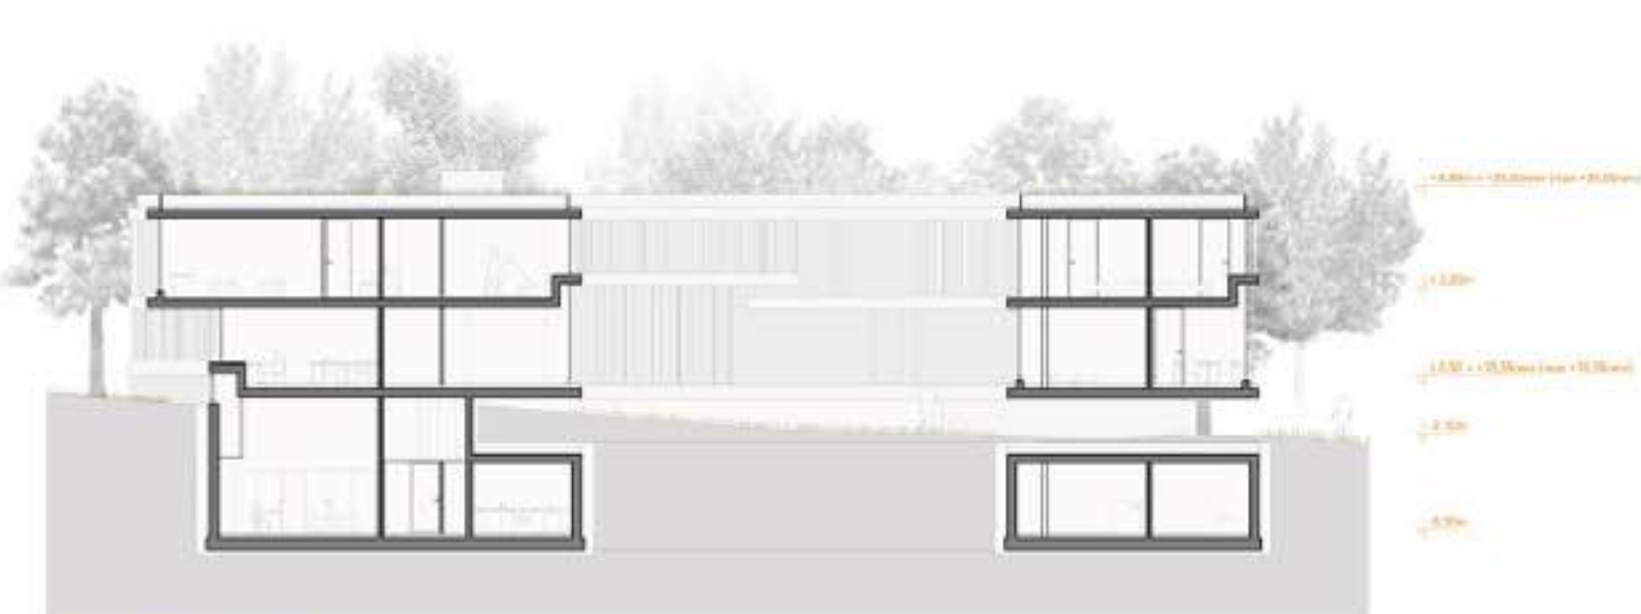


VZDOLŽNI PREREZ A-A M 1:200



POGLED IZ SKUPNIH PROSTOROV PROTI ATRIJU



OPTIČNA POVEZAVA NOTRANJOSTI Z OKOLIŠKO KRAJINO

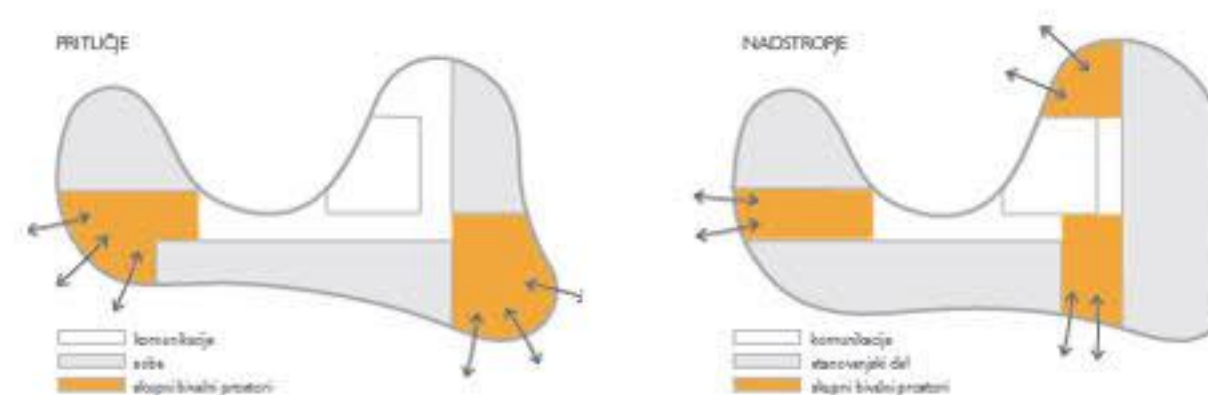

SKUPNIM PROSTOROM DOMINIRAJO ŠIROKI PANORAMSKI POGLEDI PROTI OKOLIŠKIM DREVNIM KROŠNJAM

ARHITEKTURNA ZASNOVA


Objekt Centra Obala je v veliki meri določen z gradbenimi mejami in linijami iz večjega OPP-ja, zato se bistvo ratijske rešitve skriva v organizaciji notranjih prostorov stavbe.

Značilnost organizacije notranjih prostorov predstavlja odprta zasnova javnih delov stavbe, torej hodnikov in skupnih prostorov. Ti se praviloma nahajajo ob istih hodnikih tako, da so iz njih omogočeni široki panoramski pogledi v okolisko zelenje.

V primeru želje po zagotavljanju večje zasebnosti, je možno posamezne sklope skupnih prostorov (večnamenski prostor, razdelilne kuhinje z jedilnicami in dnevnimi prostori) predeliti s telesnimi akustičnimi zavesami, ki notranjim prostorom dajejo posebno domačo atmosfero.



NOTRANJOST SOBE

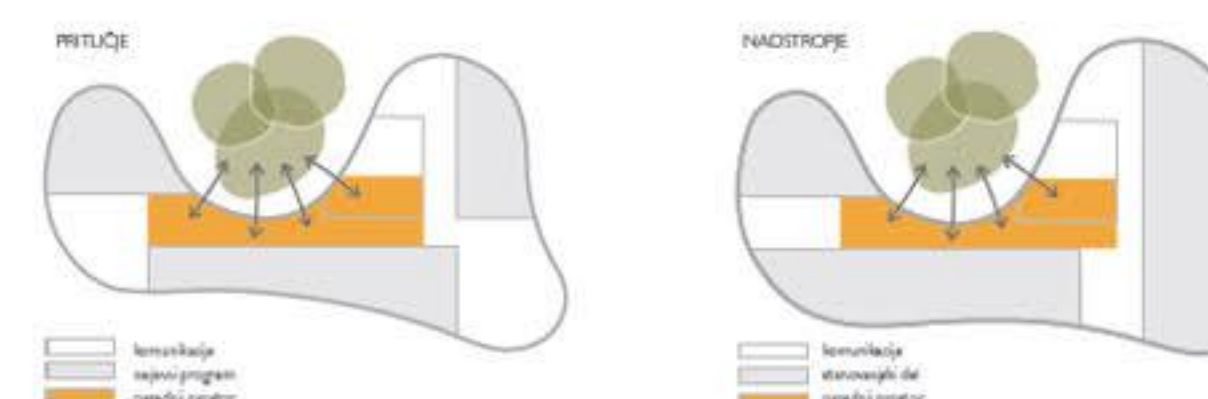

POGLED NA OBSTOJEČO GRUPO DREVES GOJENCEM PREDSTAVLJA ORIENTACIJSKO TOČKO.

Akustične zavesne so uporabljene tudi v sobah. Po potrebi jih je mogoče zagniti in s tem onemogočiti poglede mimo oboč iz zunanosti v notranjost. Poleg uporabe zaves pa je visok nivo zasebnosti omogočen tudi s polnimi stenami in netransparentnimi parapeti do višine 1,00m, ki so uporabljeni predvsem v sobah, pisarnah in hodnikih, oziroma v prostorih kjer obstaja potreba po zagotavljanju večjega nivoja zasebnosti.

Oredni skupni prostor z vertikalnimi komunikacijami se tako v pritličju kot tudi v nadstropju nahaja ob grudi dreves označenimi od 89 do 92. Zaradi velike steklene stene je na tem mestu kontakt notranjosti z okolico najbolj neposreden. Oredni javni prostor s pogledom na raven skupno drevesno predstavlja orientacijsko točko pri gibanju po objektu, kar gojencem dodatno olajša gibanje po objektu.



POGLED IZ JUGOVZHODNE