


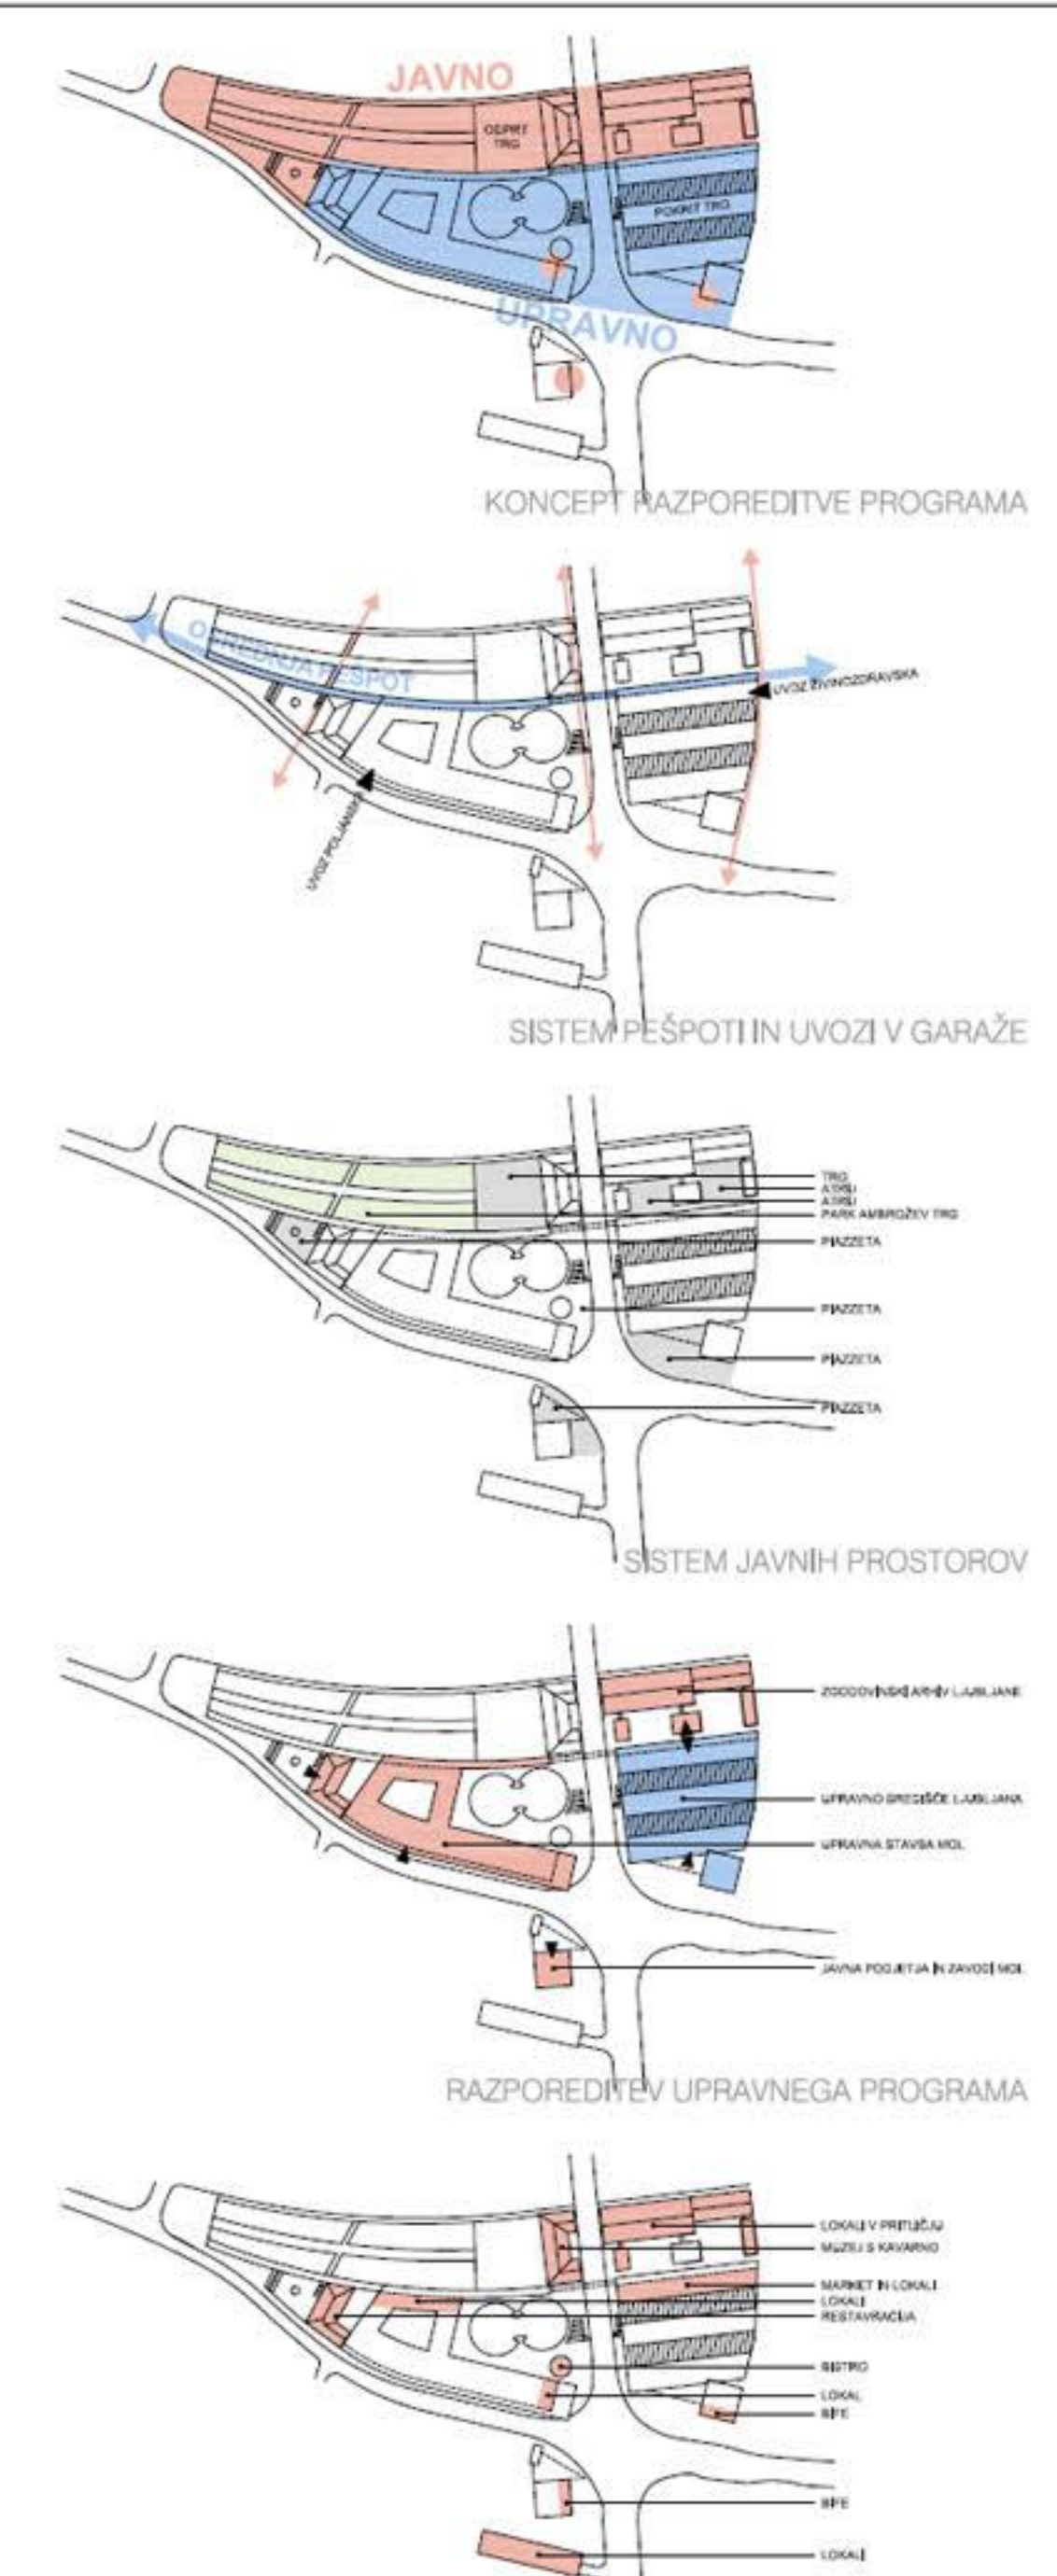


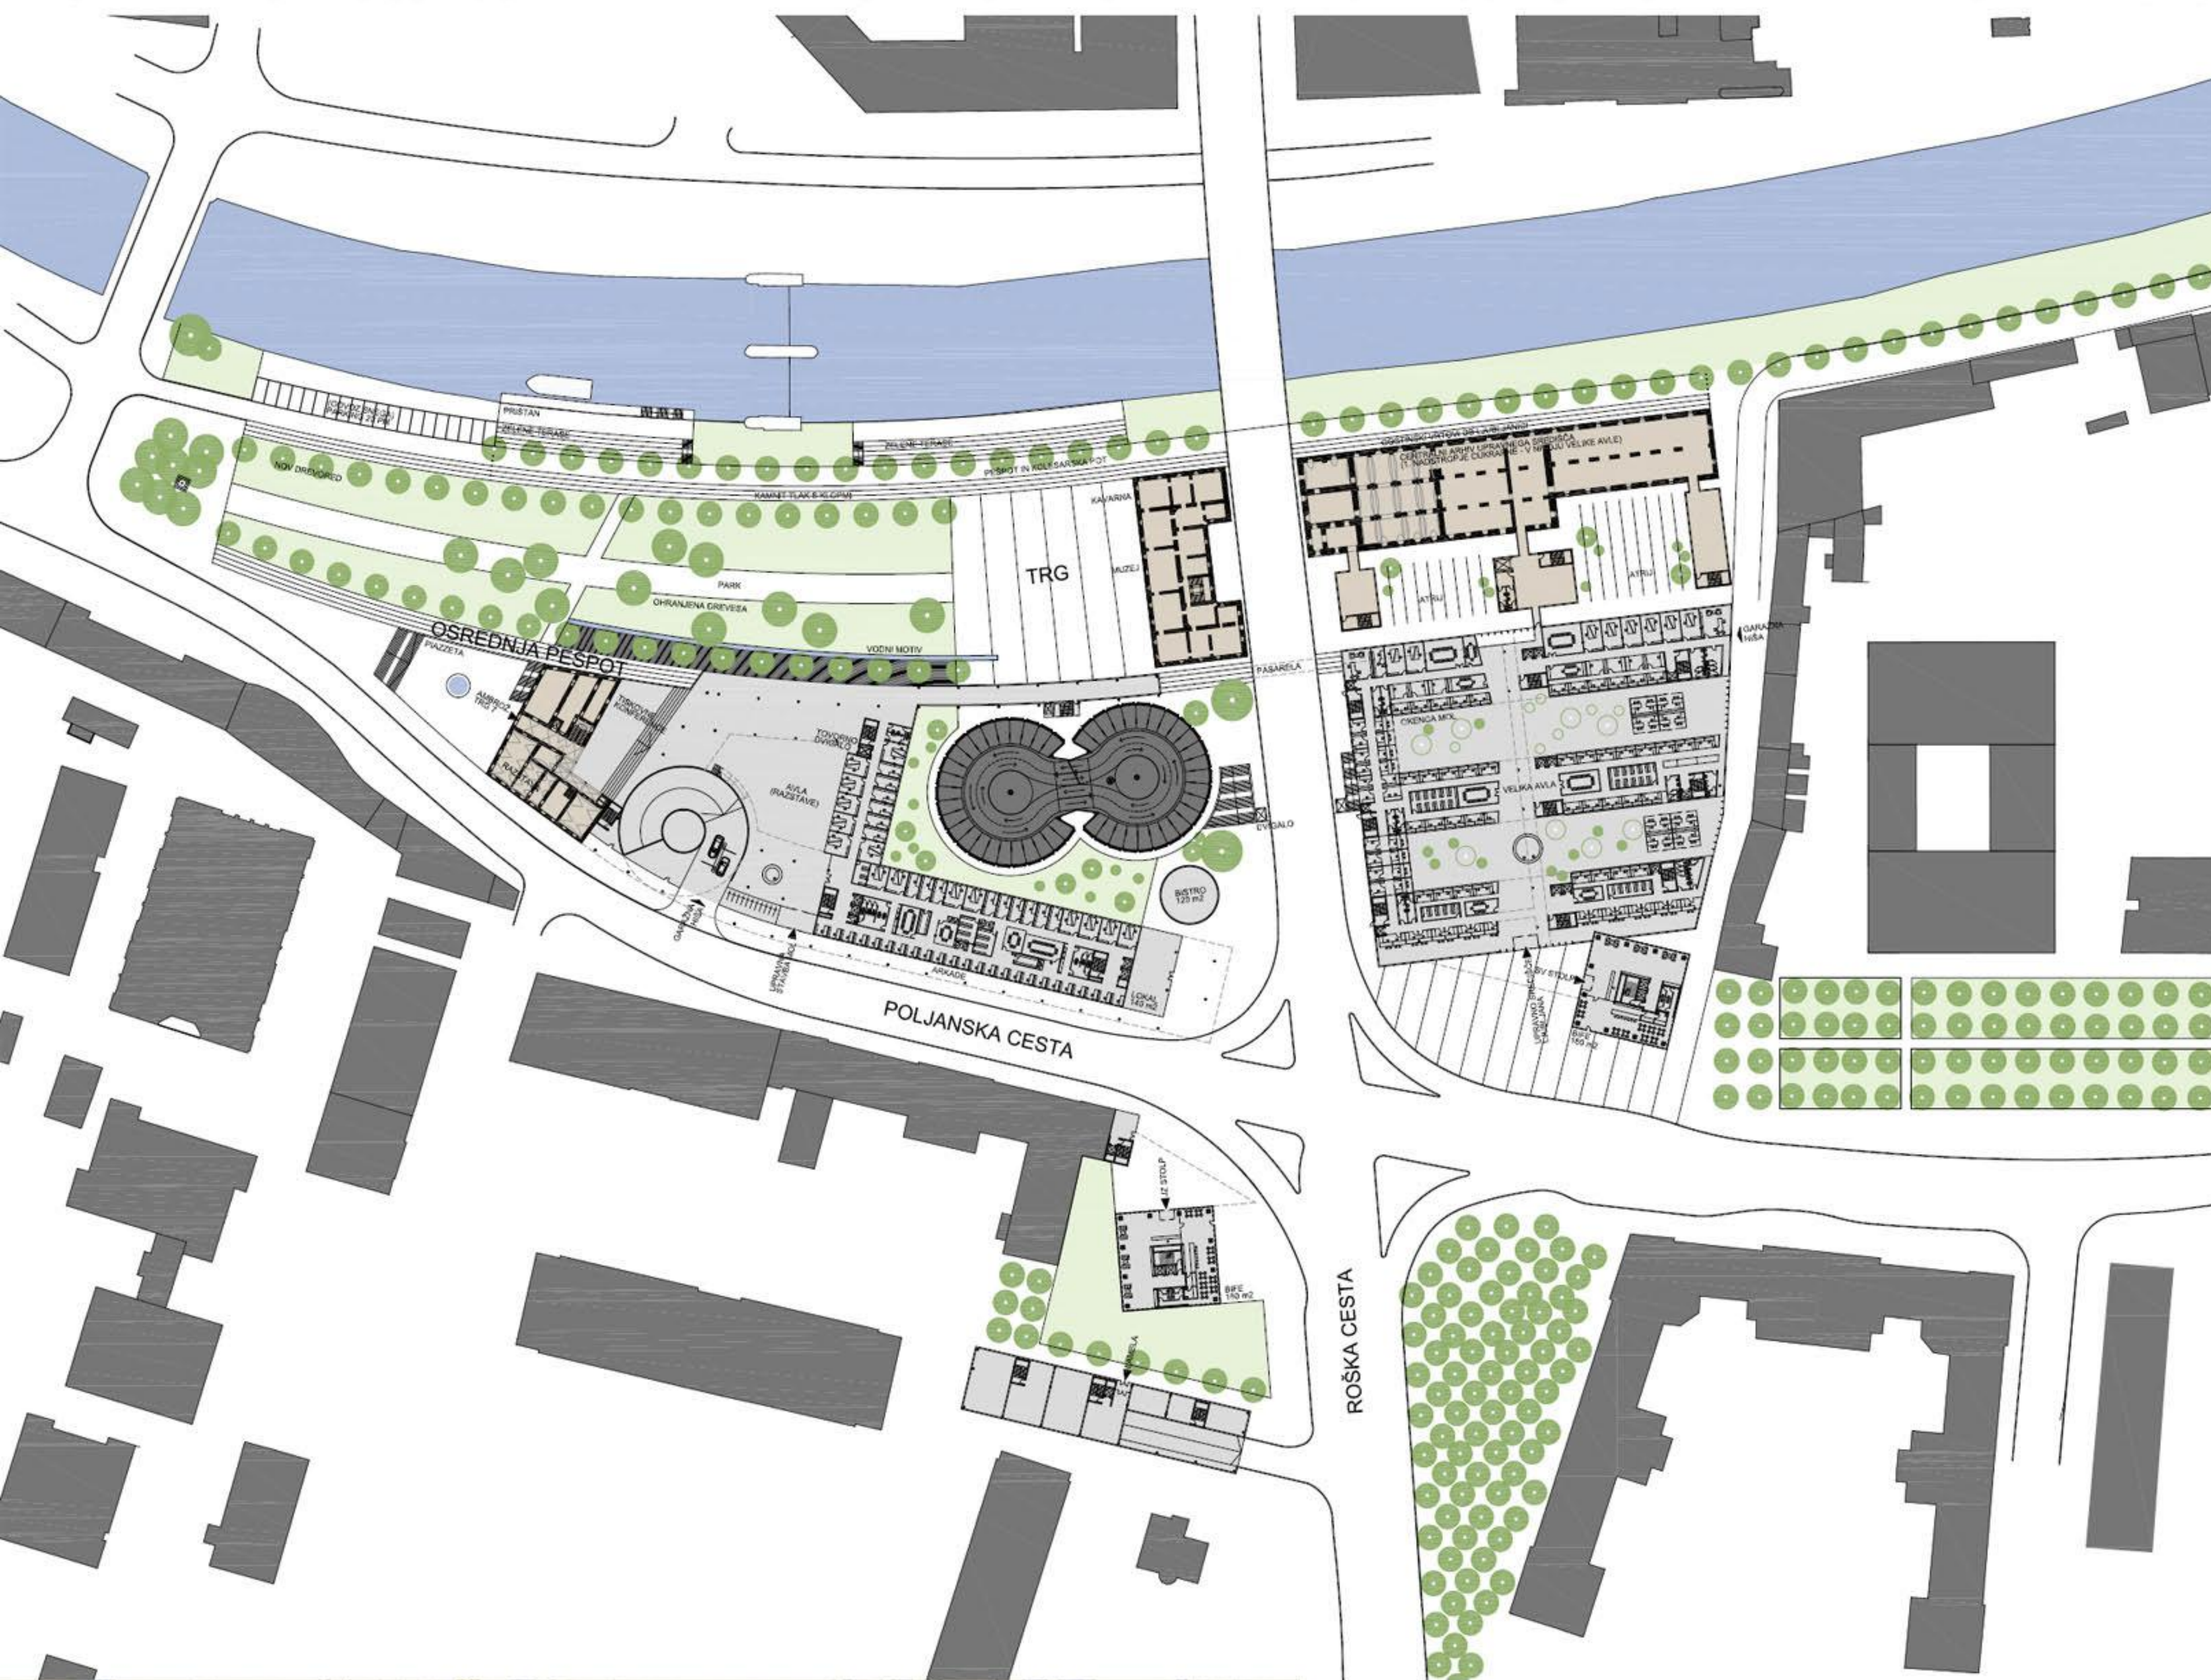


TLORIS PRITLIČJA M 1:500

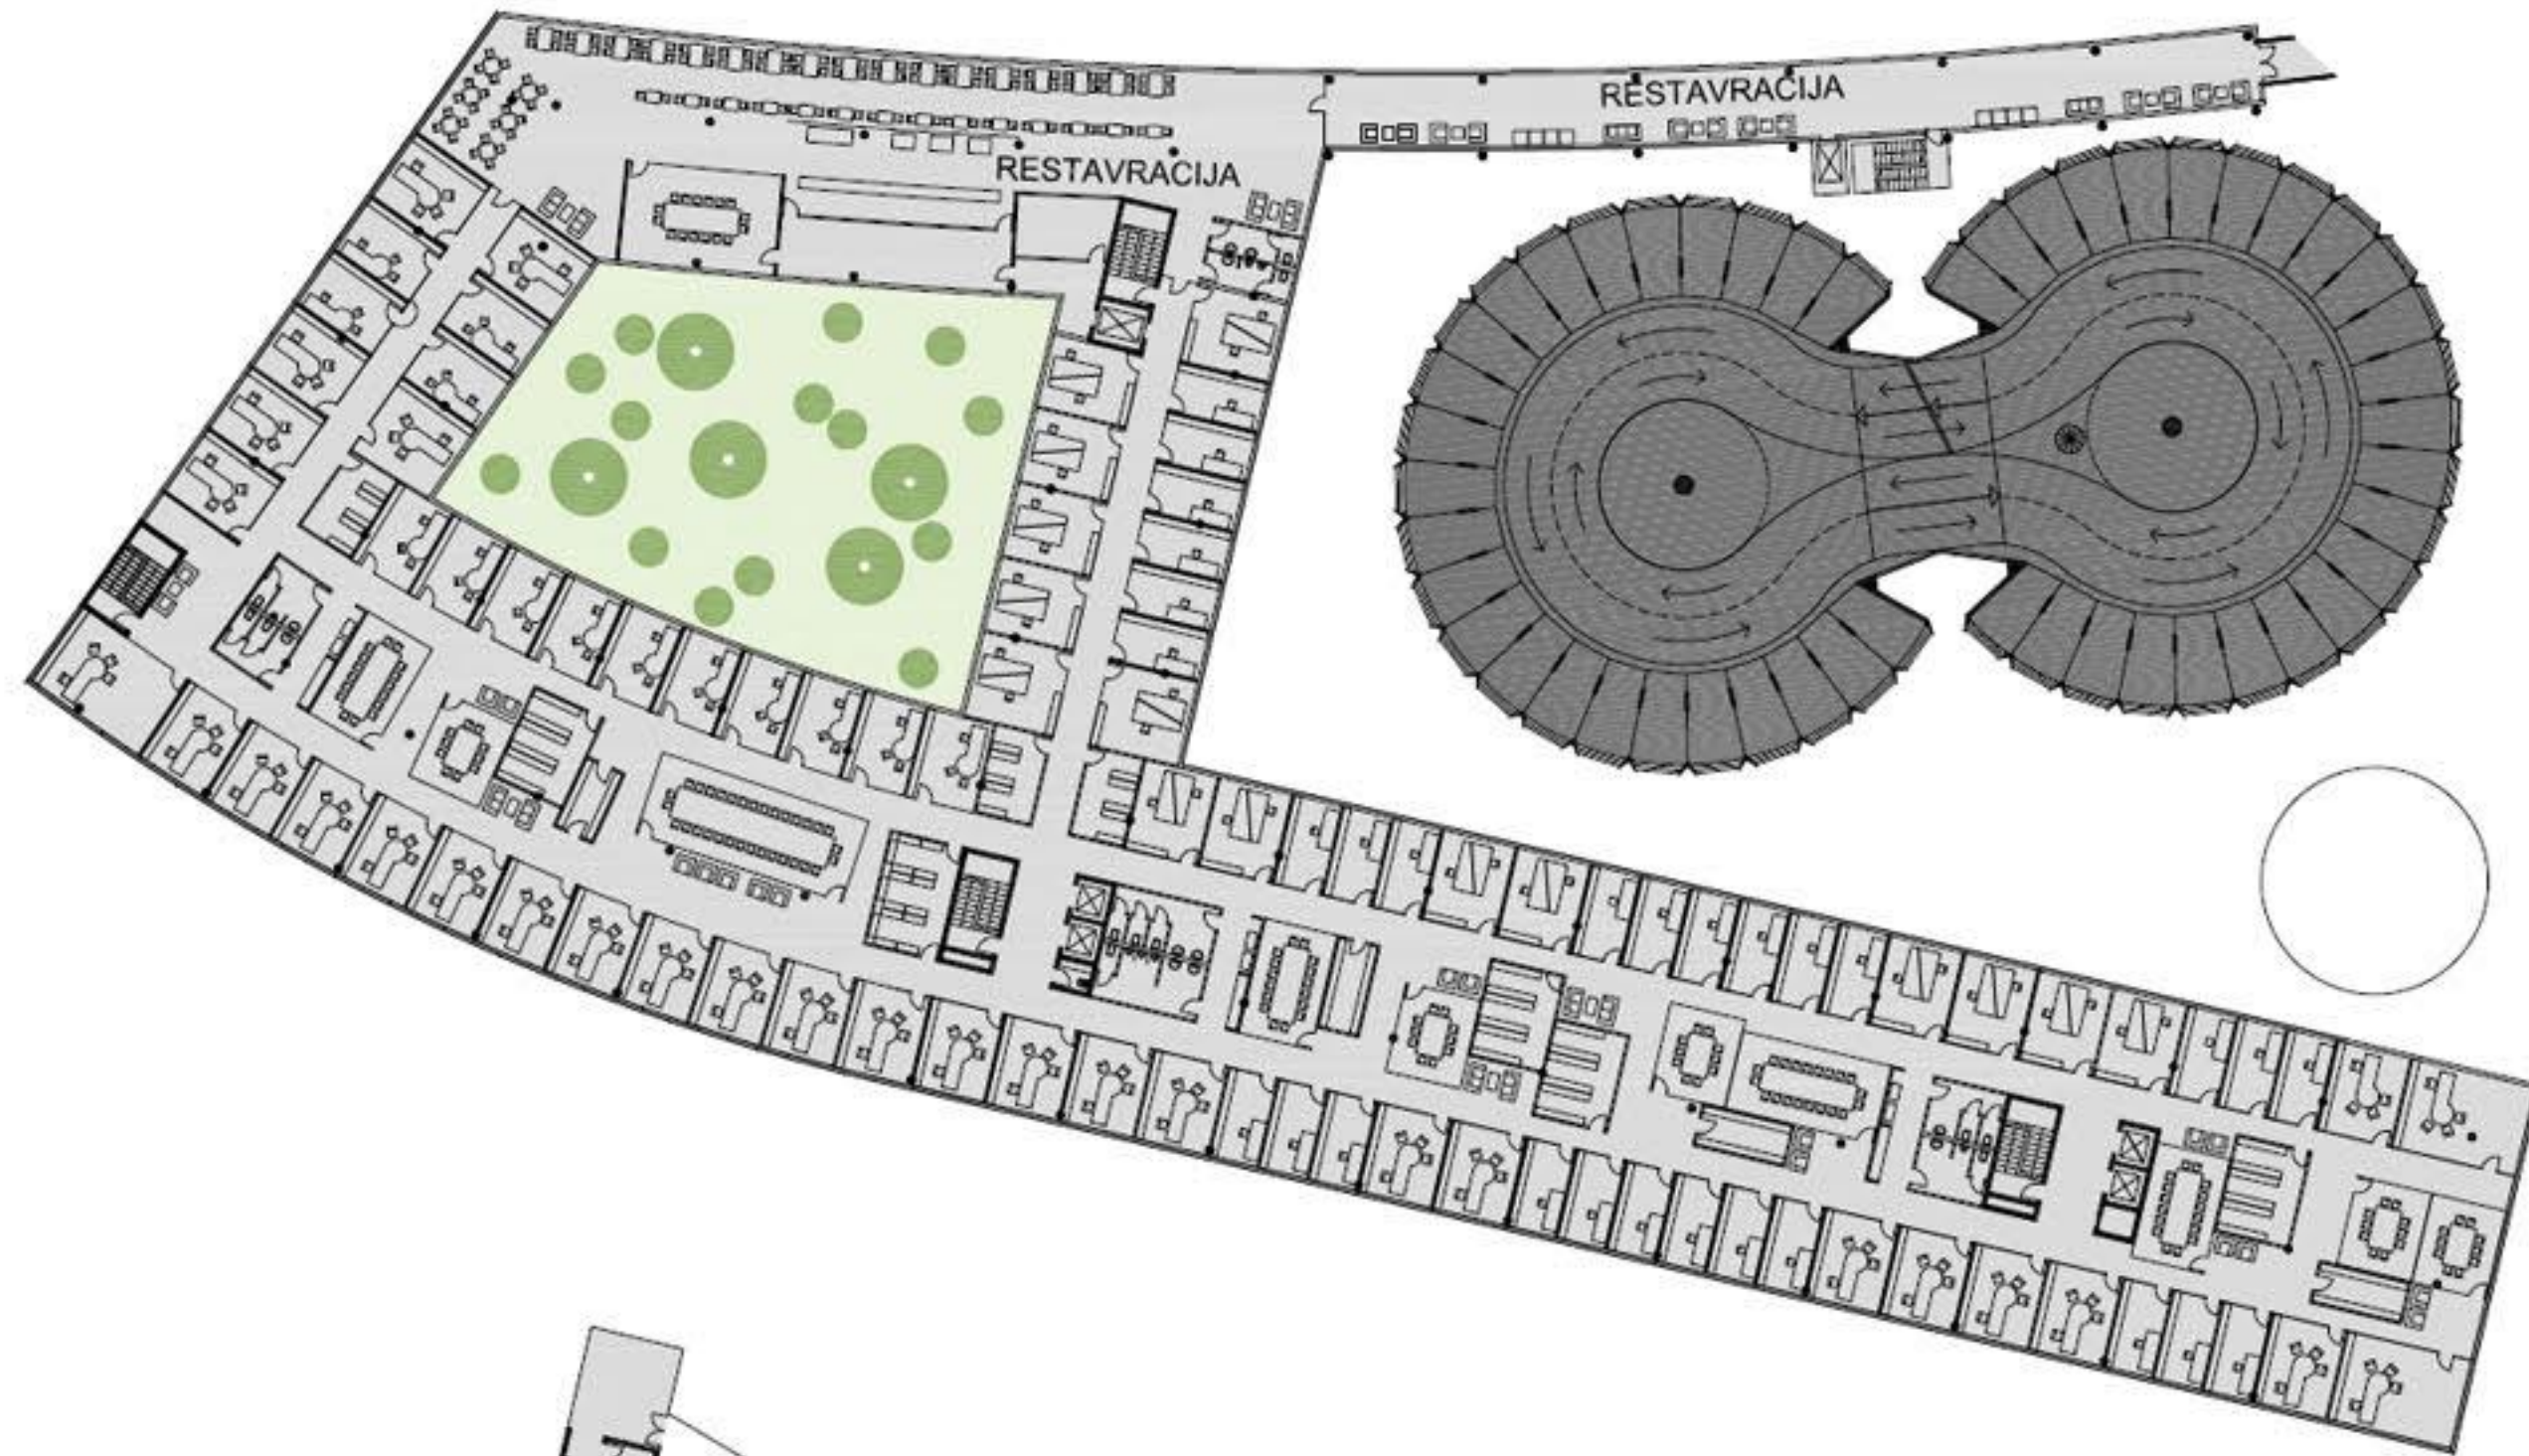


TLORIS TIPIČNE ETAŽE M 1:250

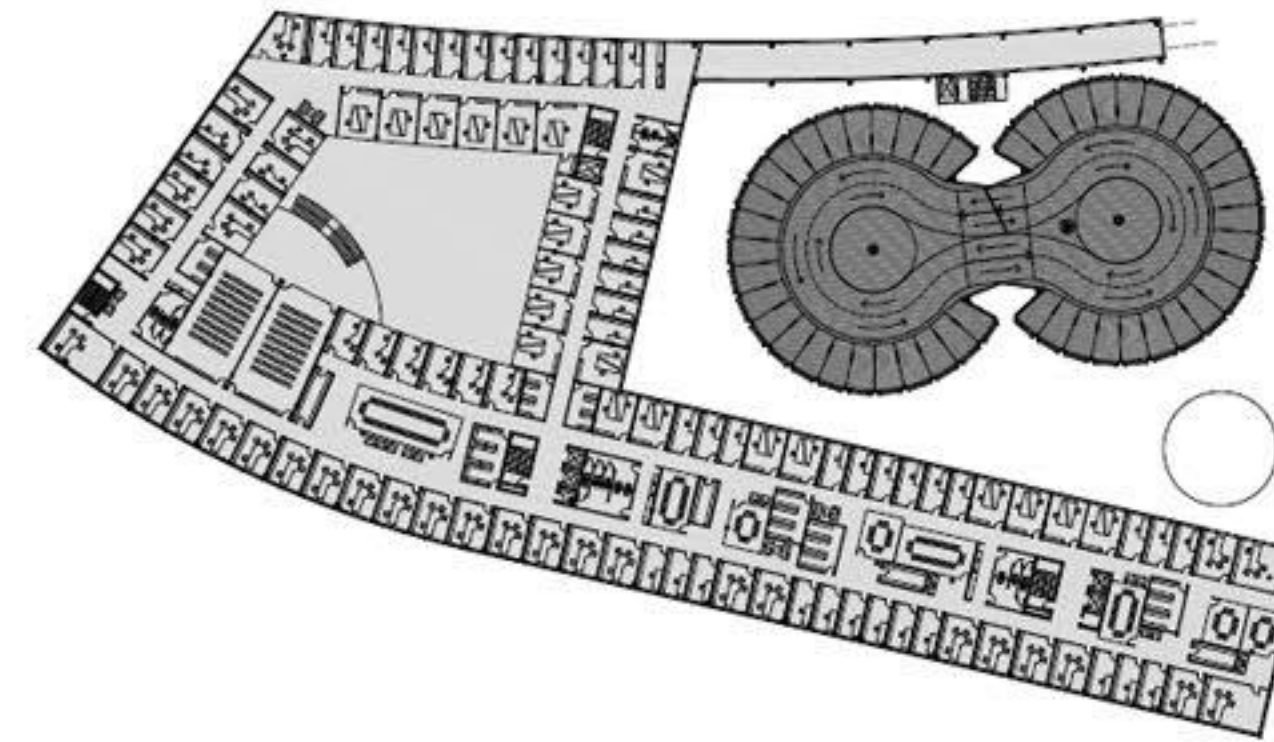


TLORIS MEZZANIN M 1:500

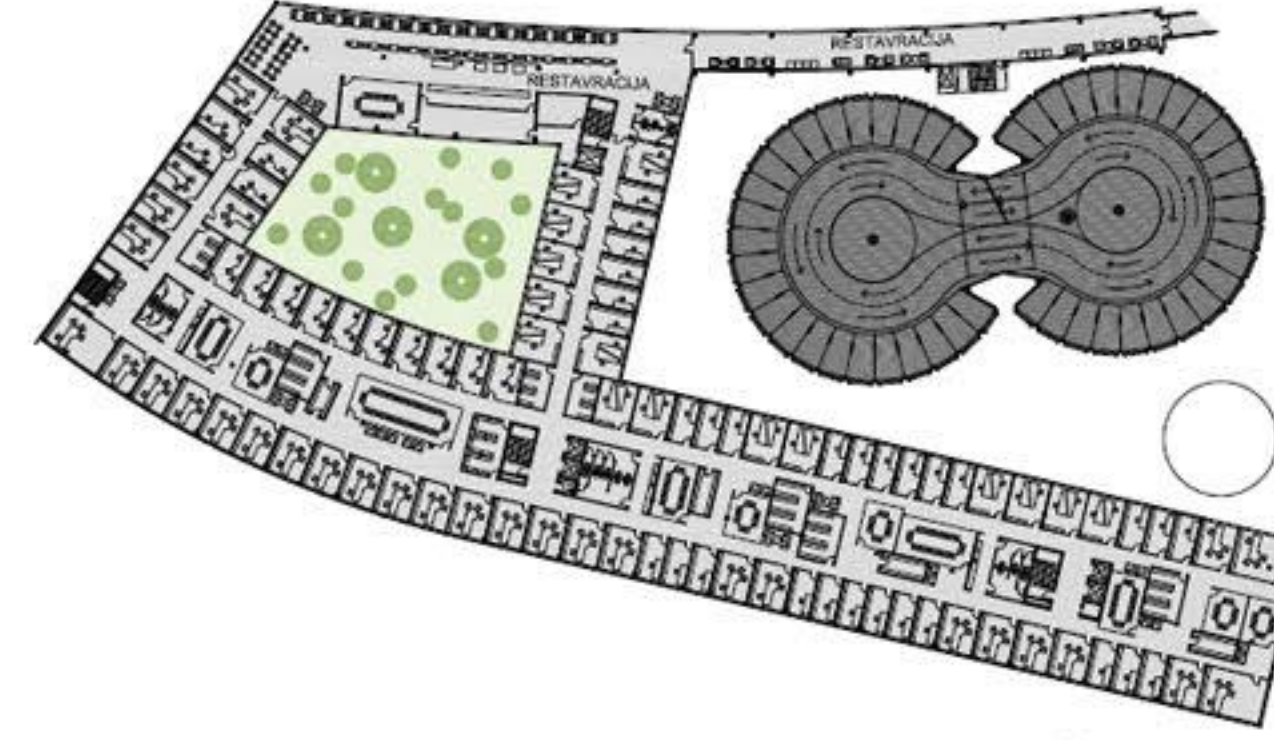

TLORIS PRITUČIJA M 1:500

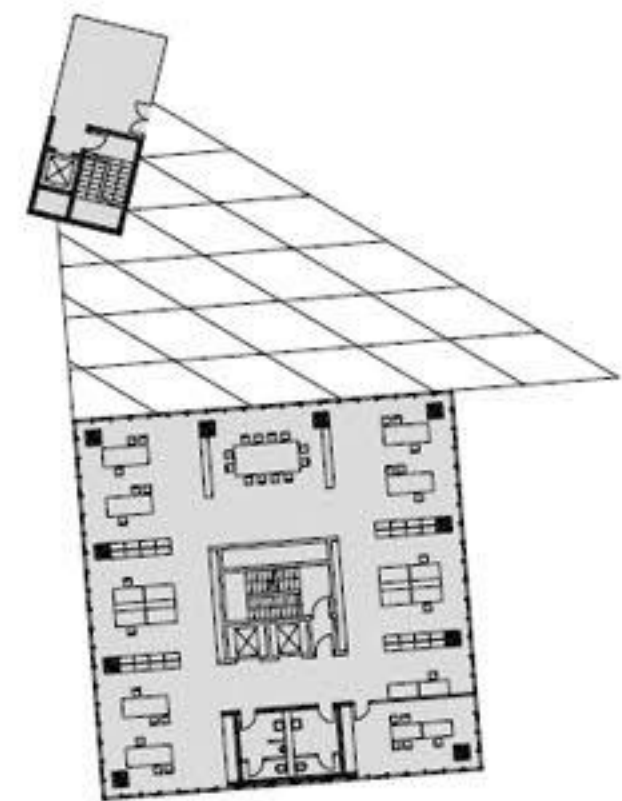

TLORIS TIPIČNE ETAŽE M 1:250

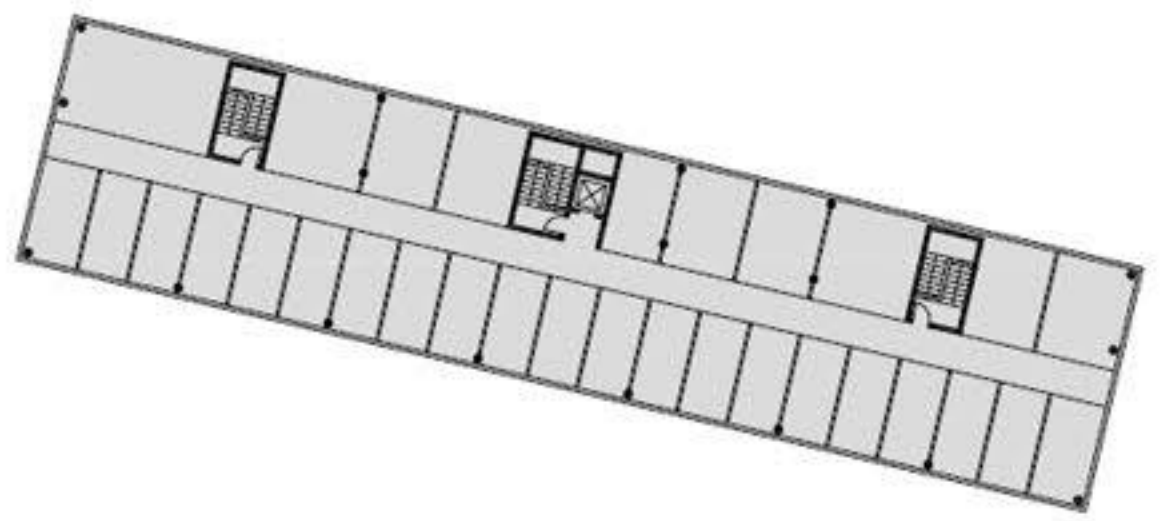

TLORIS TIPIČNE ETAŽE M 1:250



SHEME UPRAVNA STAVBA MOL

4.N	3530m ²	SLUŽBA ZA RAZVOJNE PROJEKTE IN INVESTICIJE (SRP)	1120m ²
3.N	3530m ²	OKOLELJ ZA UREJANJE PROSTORA (OUP)	1100m ²
2.N	3530m ²	OKOLELJ ZA VARNOST OKOLJA (OVO)	480m ²
1.N	3530m ²	OKOLELJ ZA GOSPODARSKE DEJAVNOSTI IN PROMET (ODP)	1000m ²
0.N	3530m ²	OKOLELJ ZA KULTURO (OK)	230m ²
1.N	3530m ²	OKOLELJ ZA ZDRAVJE IN SOCIALNO VARSTVO (DZSV)	730m ²
2.N	3530m ²	OKOLELJ ZA ŠPORT (OS)	1270m ²

SHEME PALAČA


Manjardo	330m ²
MUSEJ ČUKARNA	660m ²

SHEME AMBROŽEV TRG 7

Manjardo	360m ²
OKOLELJ ZA MEDNARODNE ODNOSI IN PROTOKOL	360m ²
1.N	540m ²
KABINET ŽUPANA - ODESI ZA ODNOSI Z JAVNOSTMI	380m ²
2.N	480m ²
OKOLELJ ZA POUKE MESTANOV	150m ²
3.N	480m ²
OKOLELJ ZA POUKE MESTANOV	150m ²
SHEME STOLP JZ - MOL


UPRAVNO SREDIŠČE LJUBLJANA

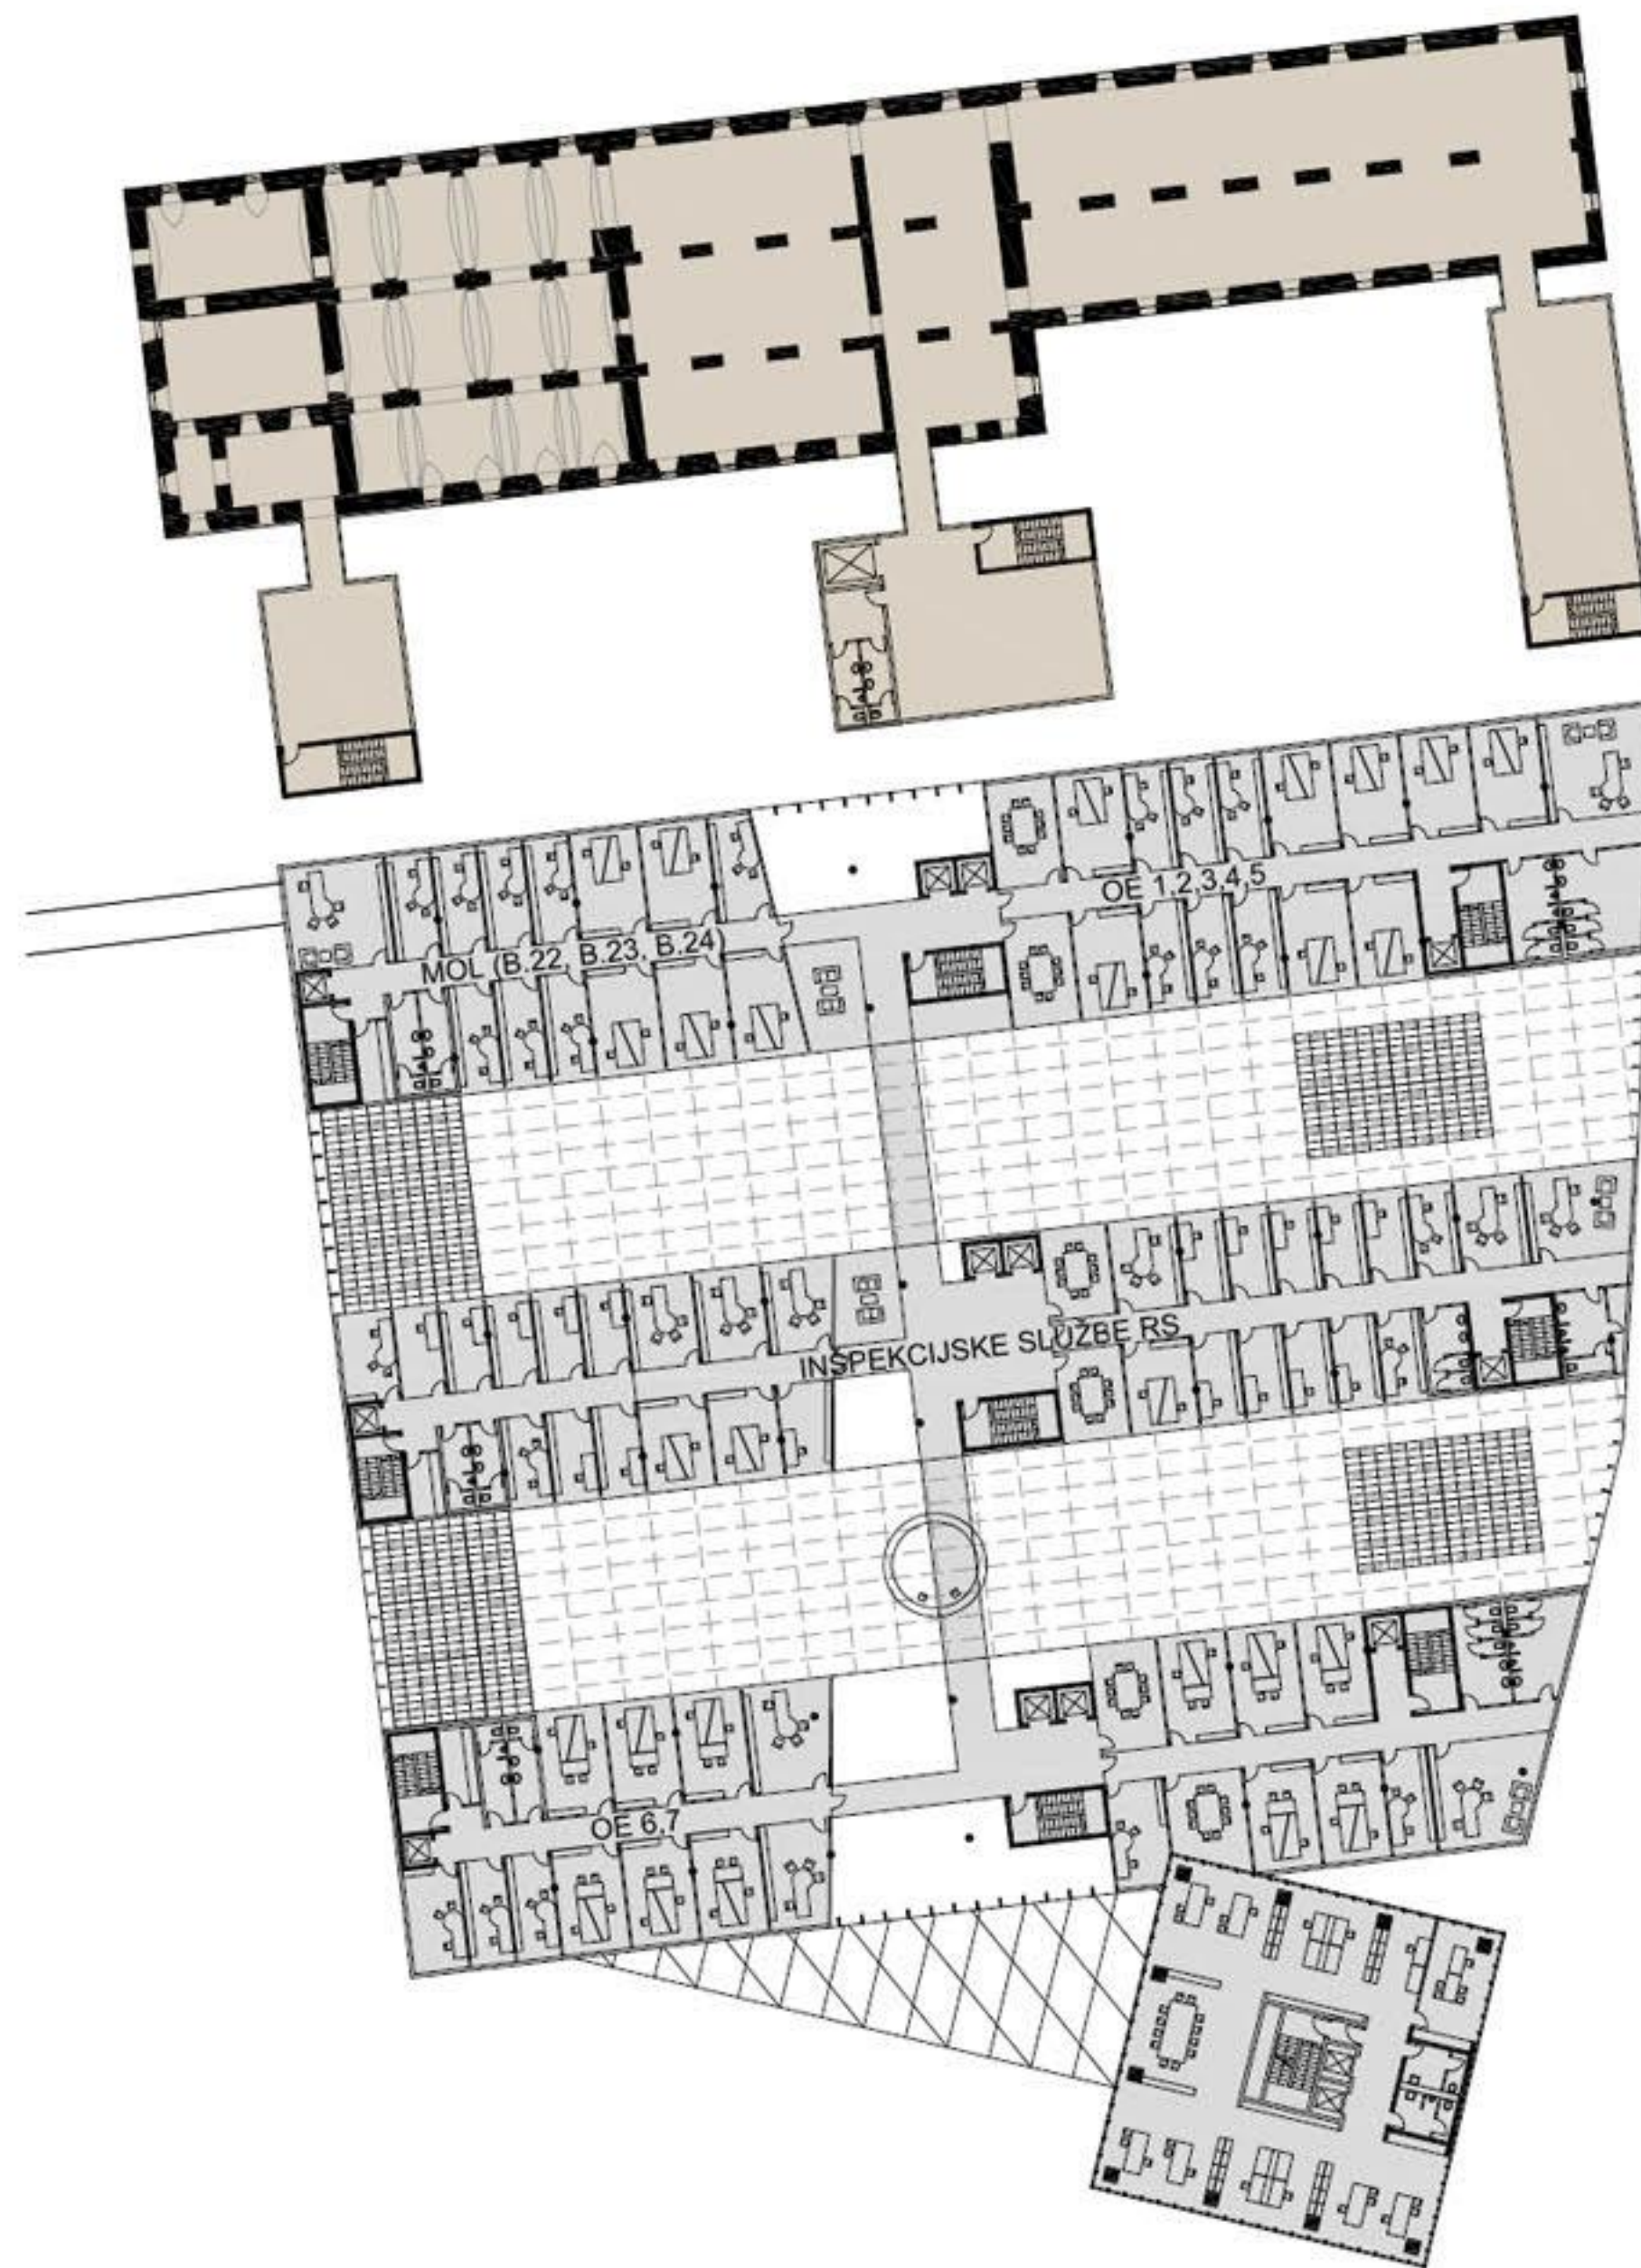


TLORIS TIPIČNE ETAŽE M 1:250



TLORIS PRITIČJA M 1:250

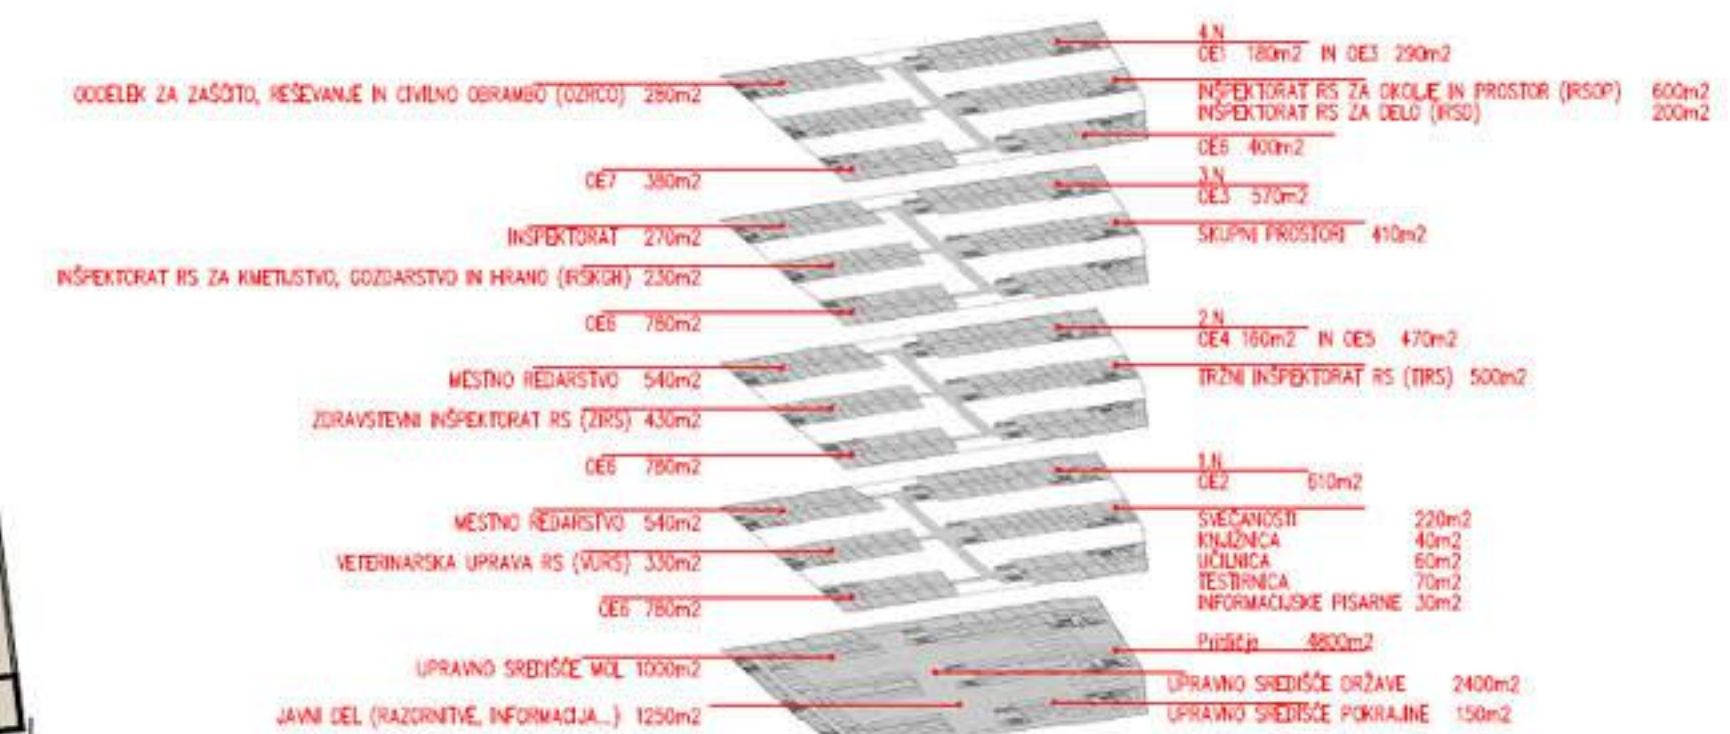

SHEMA UPRAVNO SREDIŠČE MOL

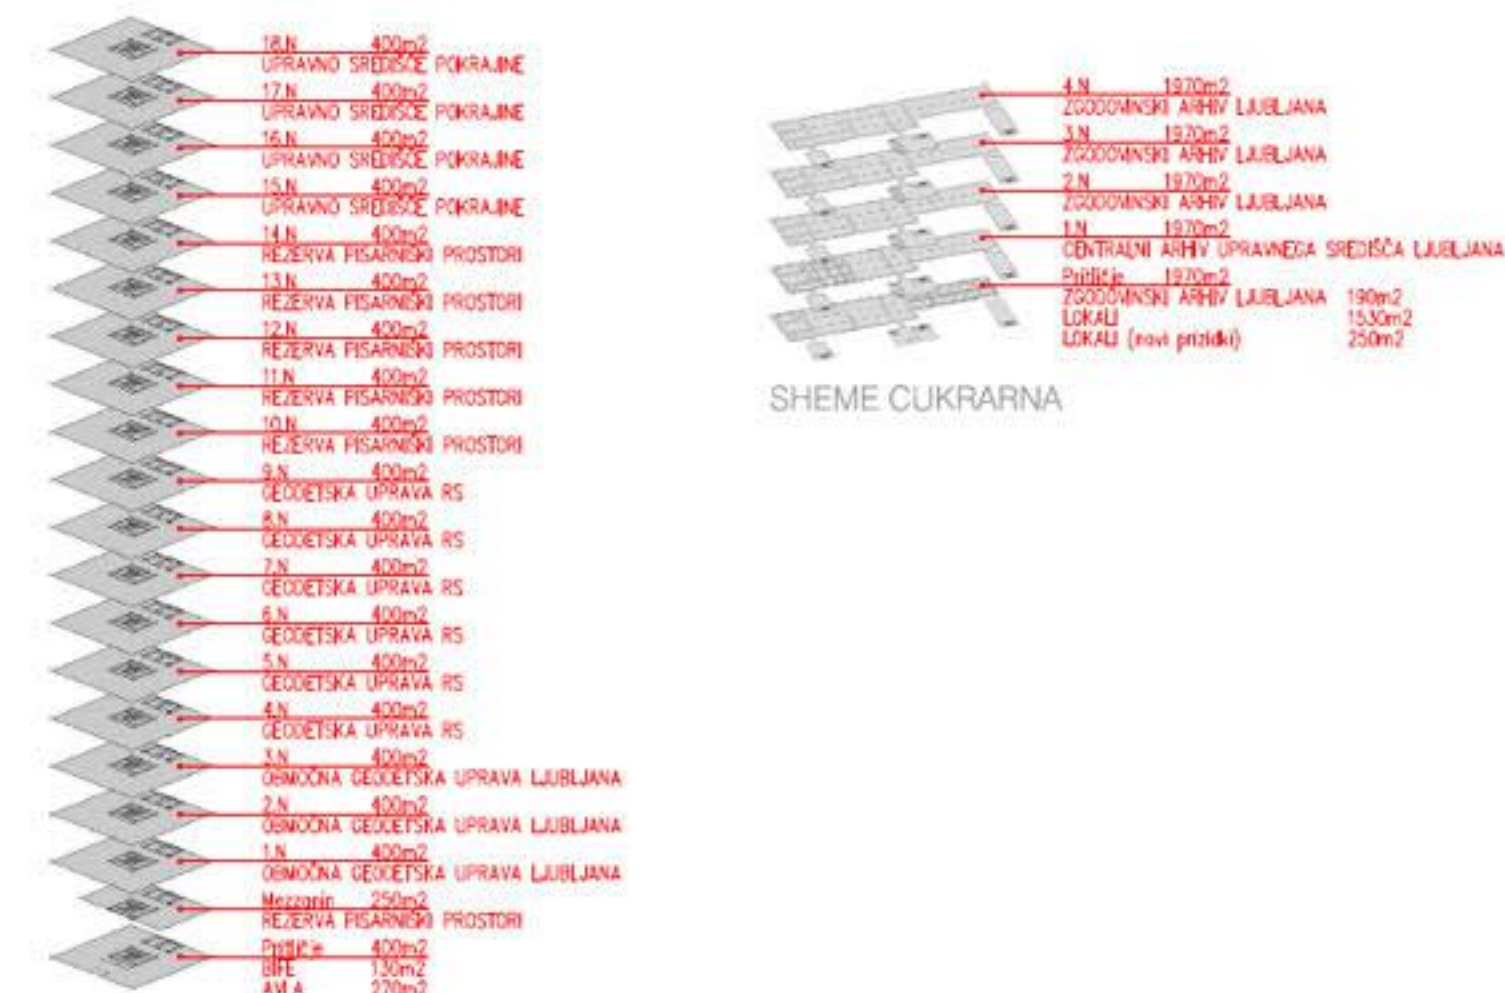

SHEMA STOLP SV

SHEMA ČUKRARNA



POGLED IZ ZGORNJE PISARNE V ATRIJU





POGLED OD INFO TOČKE PROTI VHODU IN STRANSKEM ATRIJU




POGLED OD VHODA VZDOLŽ OSREDNJE KOMUNIKACIJE PROTI INFO TOČKI



POGLED V ATRIJSKI OPMI ZA ČAKANJE IN OKENCI

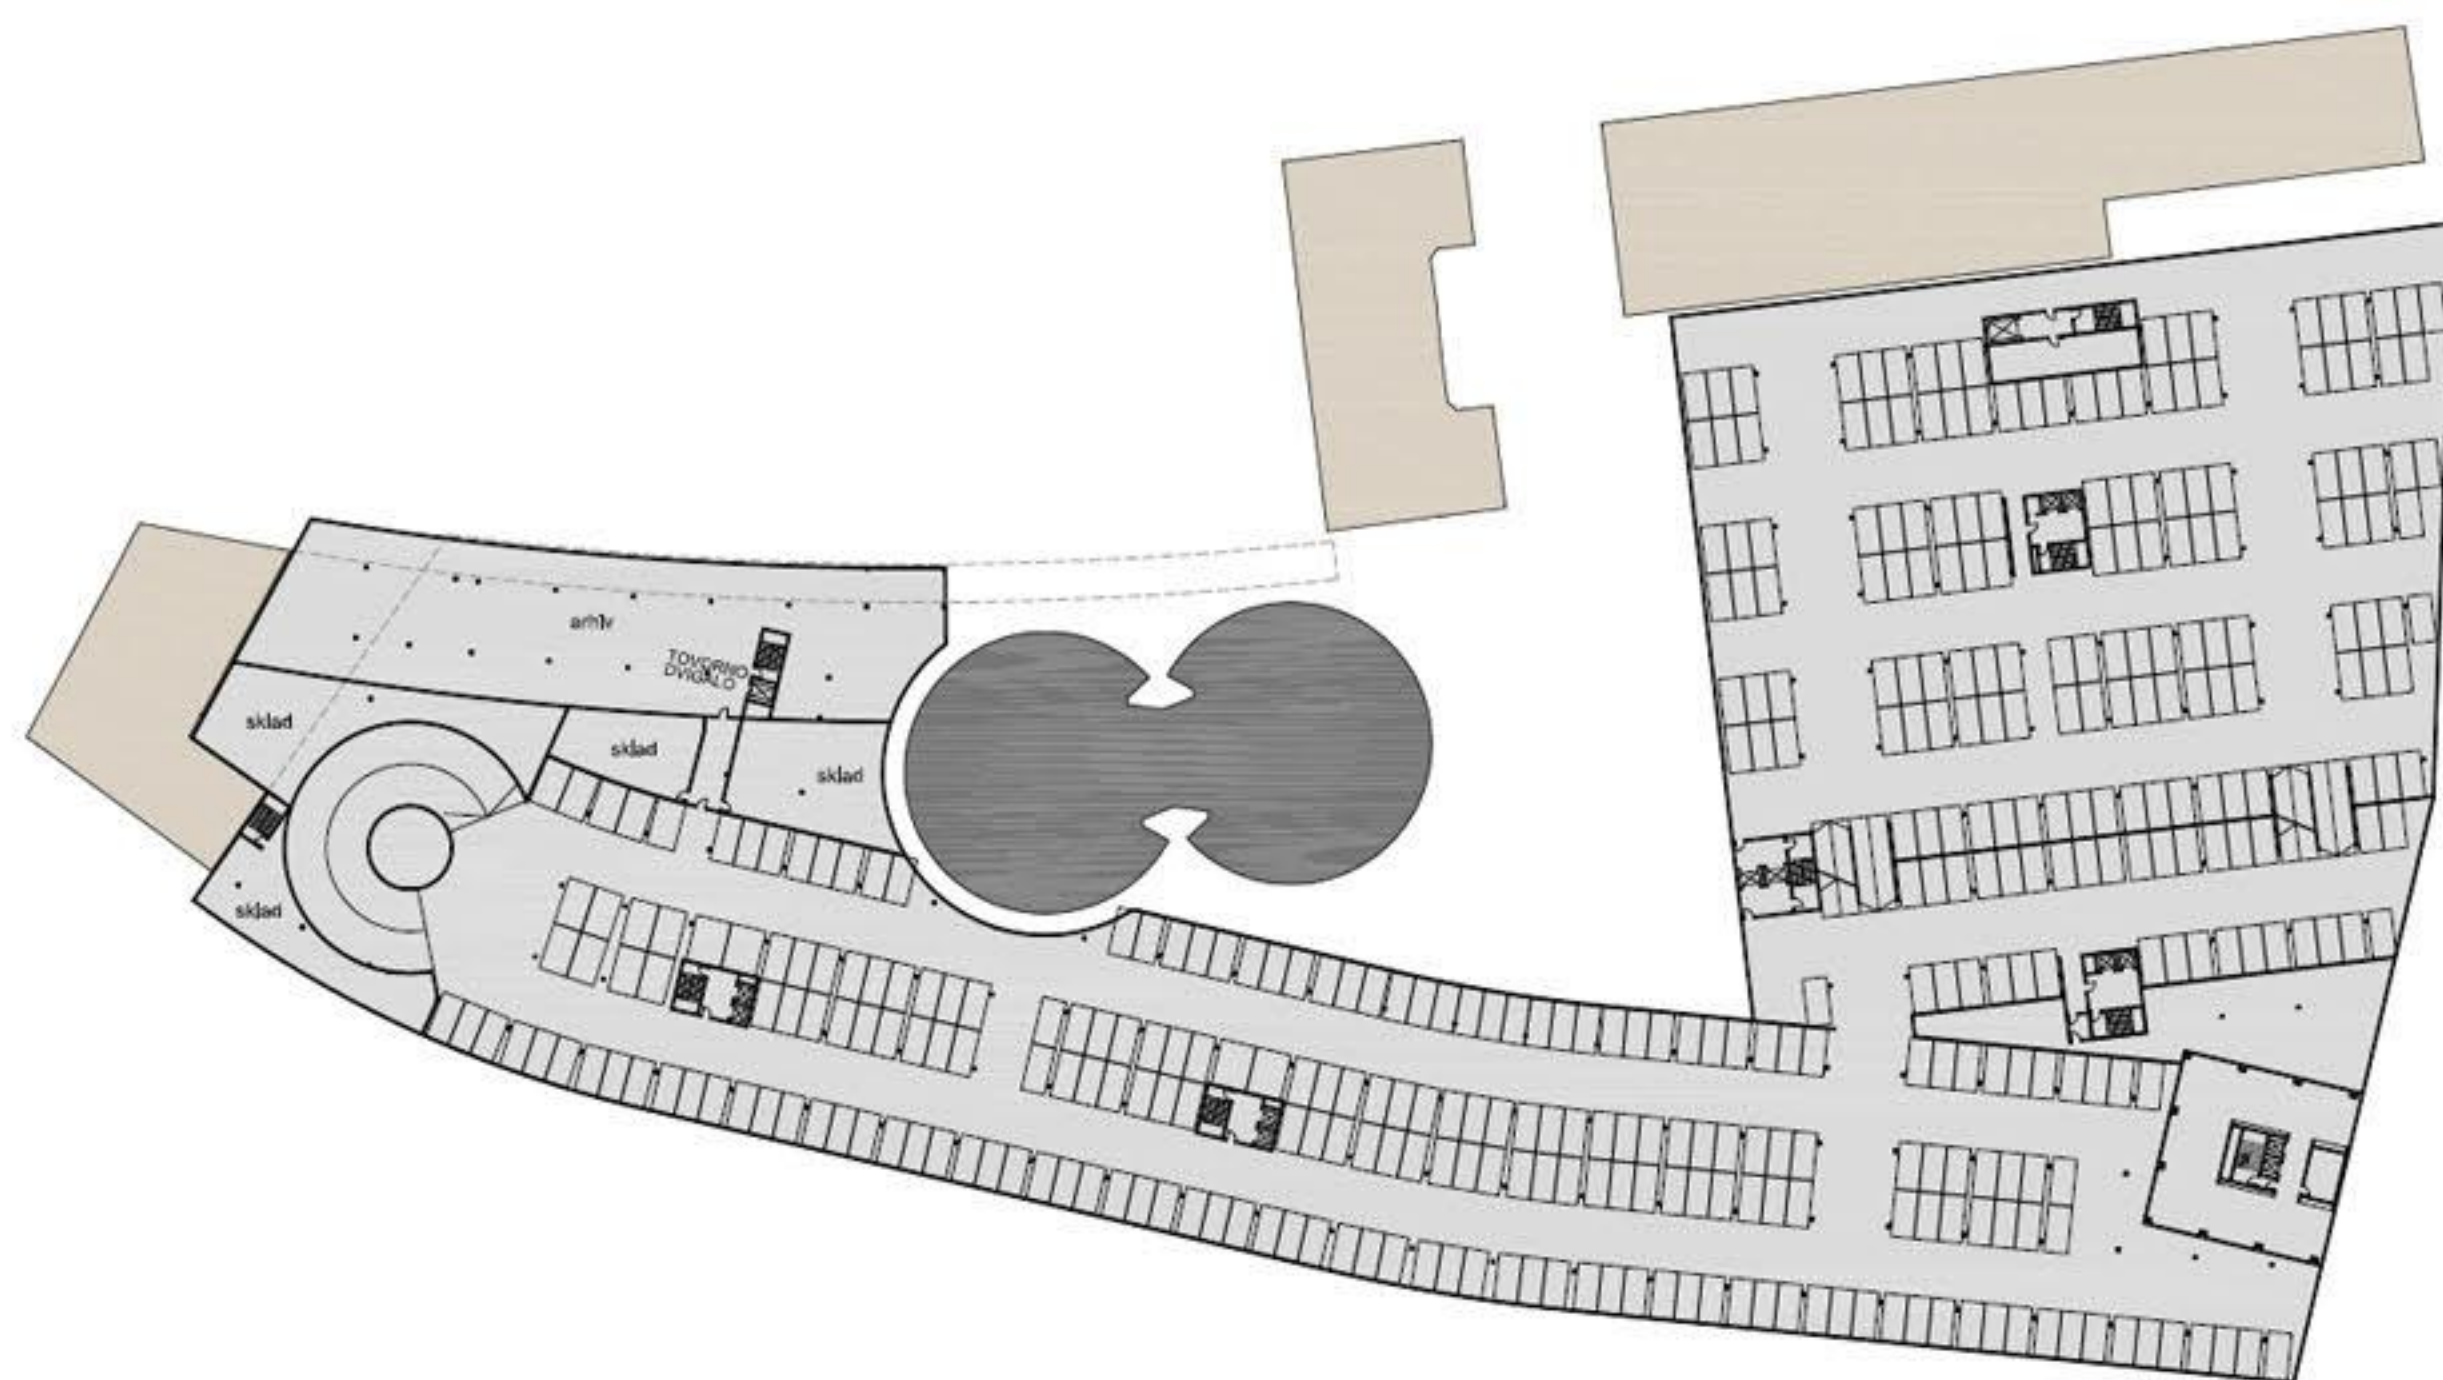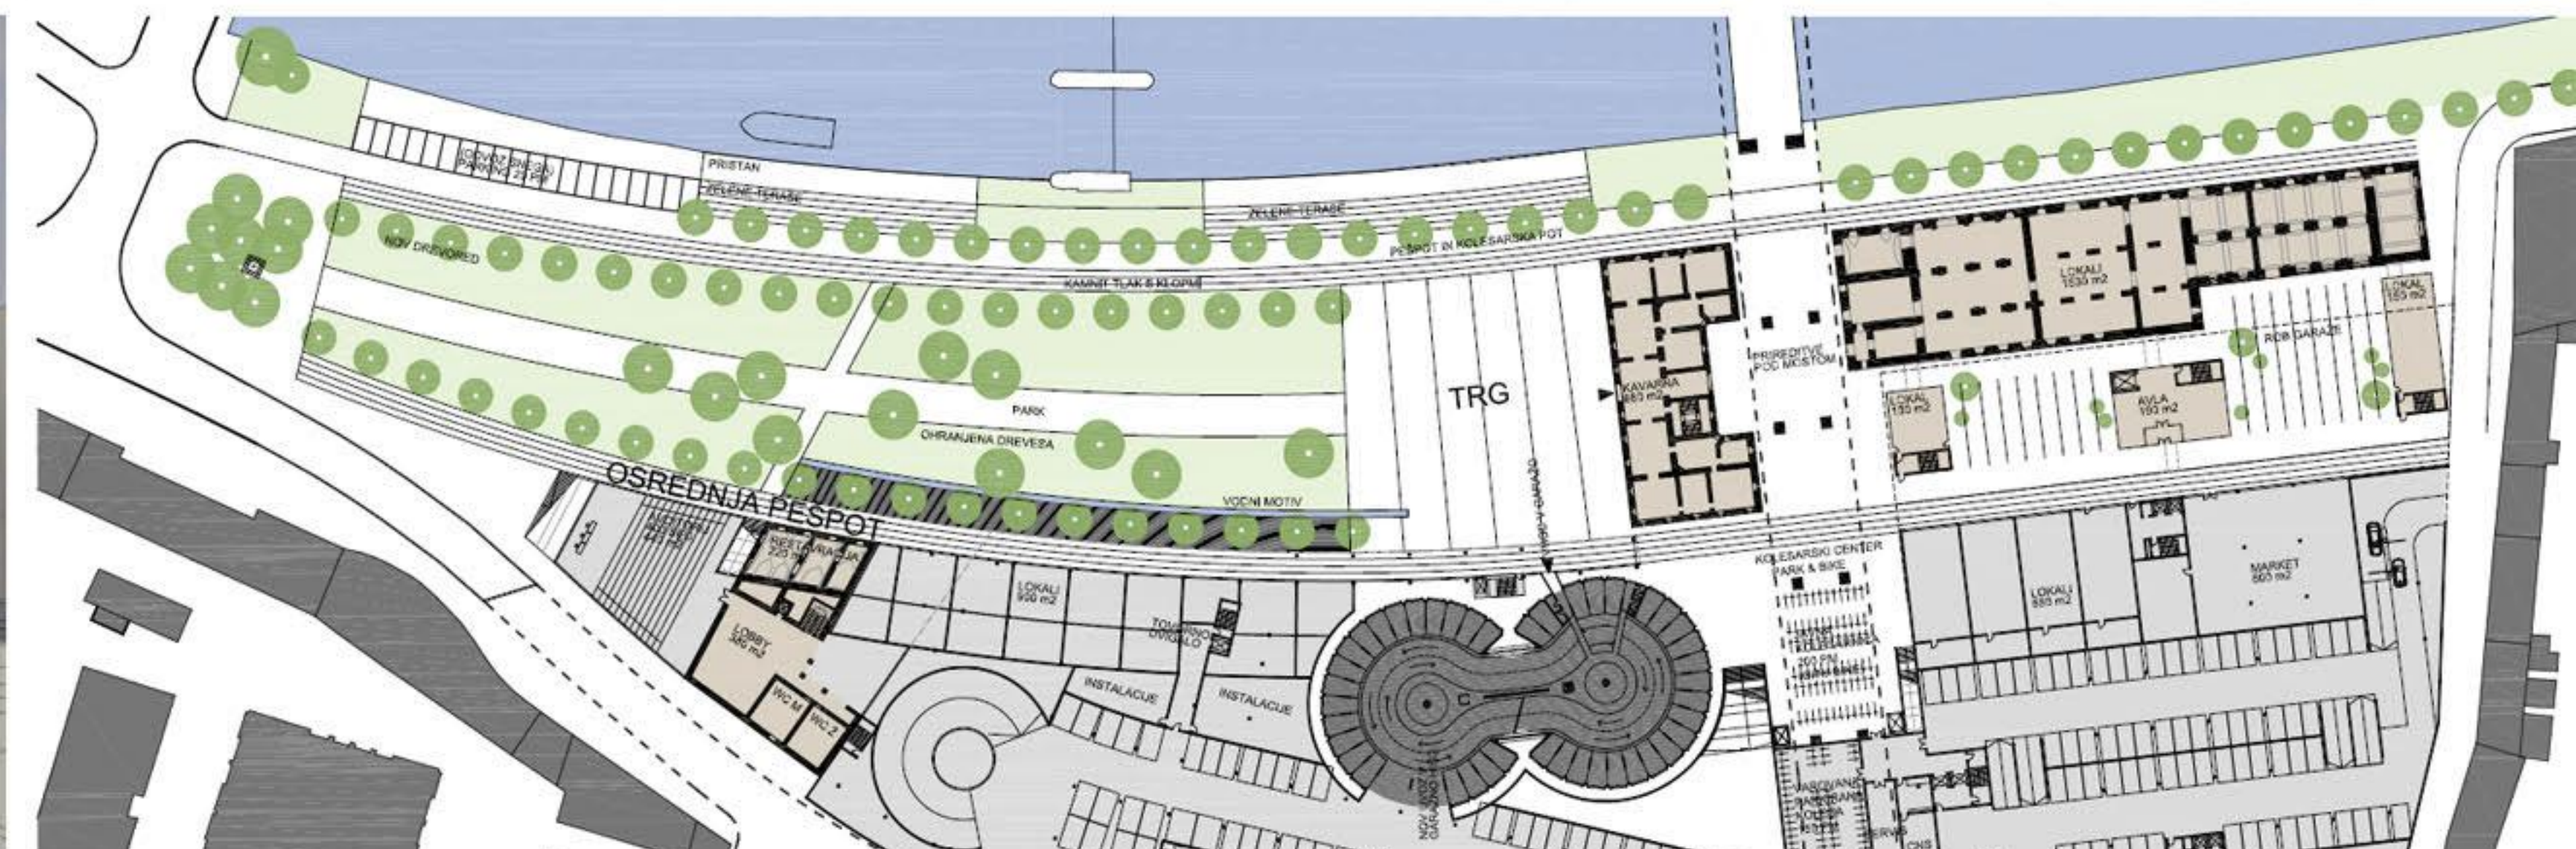

TLORIS 2.KLETI M 1:500

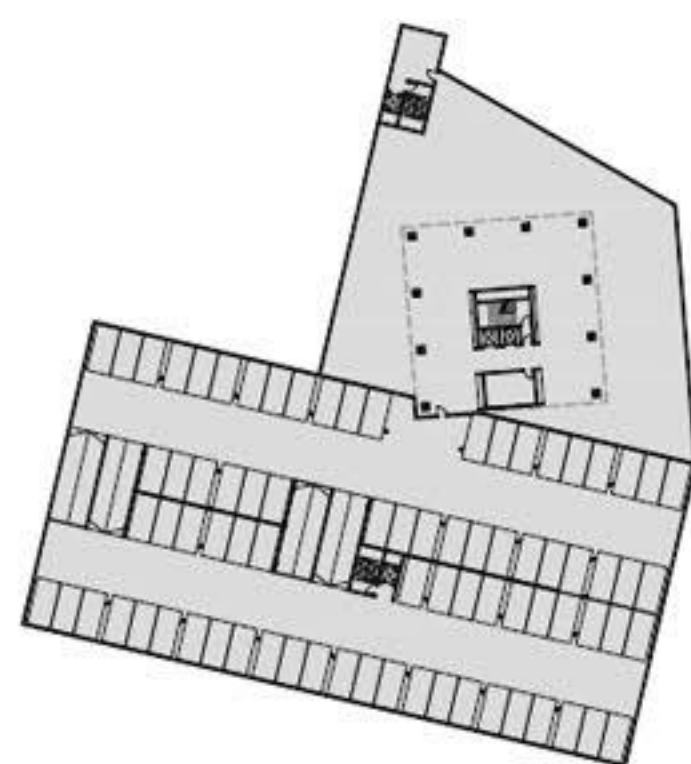

TLORIS 1.KLETI (PRITLIČJE NA NIVOJU AMBROŽEVEGA TRGA) M 1:500

