

prometna situacija z rabo površin in objektov




ureditvena situacija 1:500




prikaz trga v odnosu do mesta shema kakovostnih ambientov programski sklopi faze izvajanja programskih sklopov koncept oblikovanja tlakov

koncepti in sheme

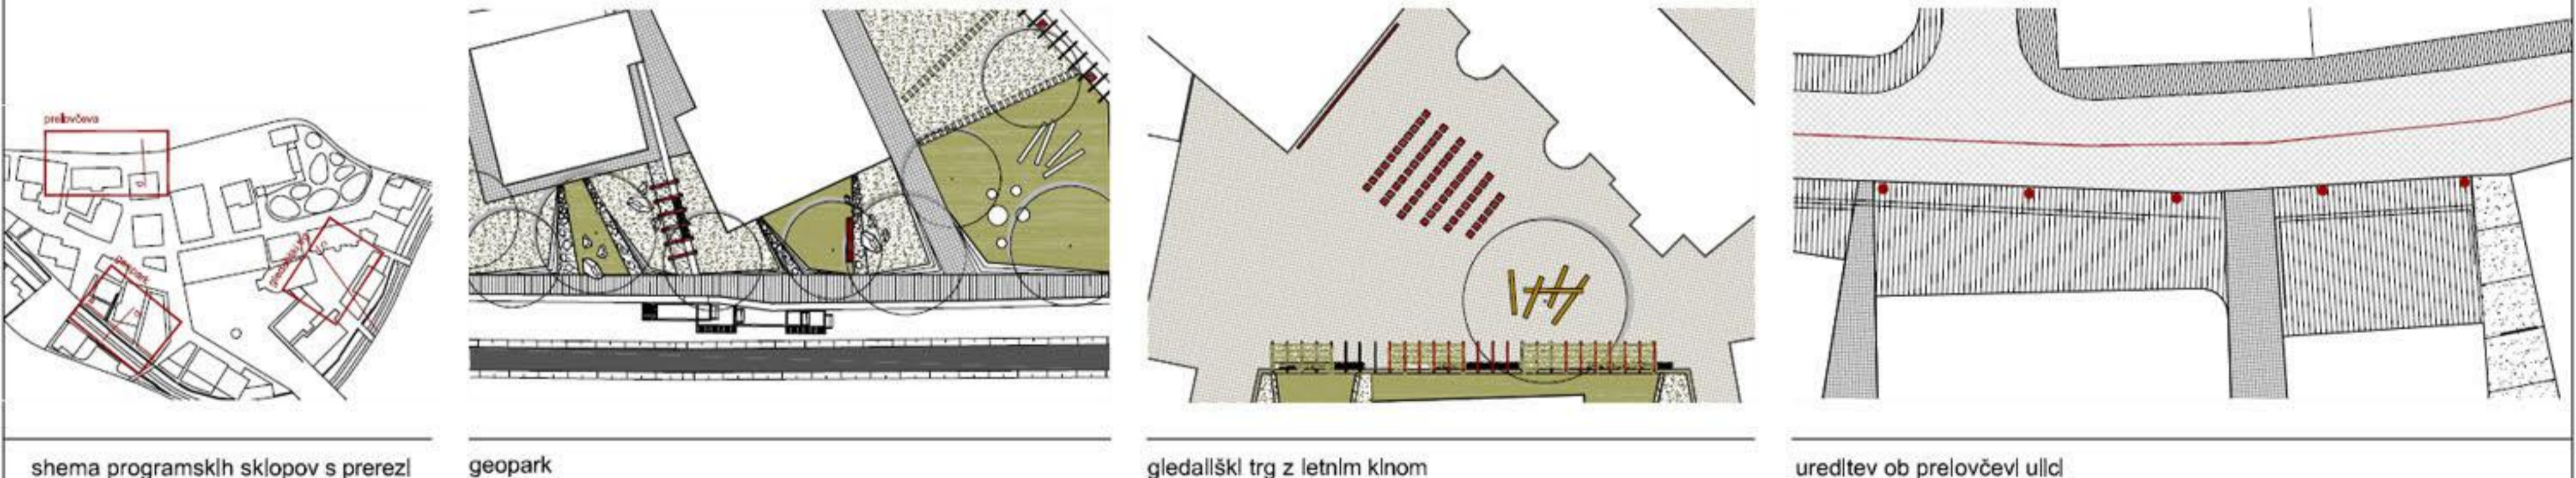

shema programskih sklopov s prezezi geopark gledališki trg z letnim kinom ureditev ob prelovcevi ulici

ureditve programskih sklopov 1:200

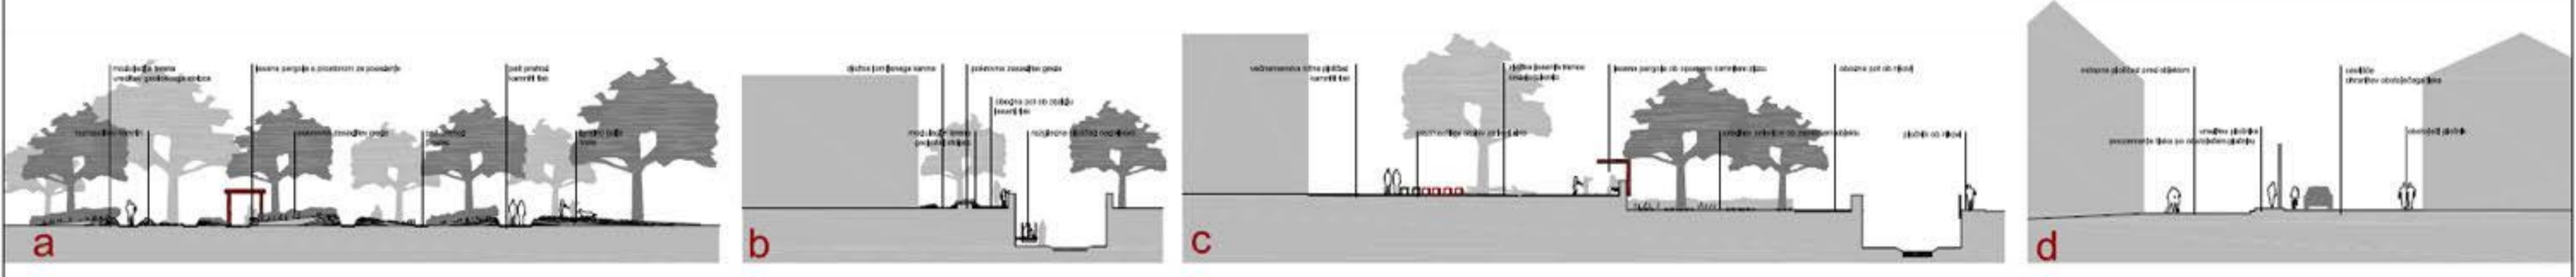



ureditev geoparka ureditve ob gledališkem trgu ureditve ob prelovcevi ulici

značilni prerezi posameznih programskih sklopov




obrežje ntkove geopark trg starl plac prelovceva ulica ulica sv. barbare


prostorski prikazi programskih sklopov

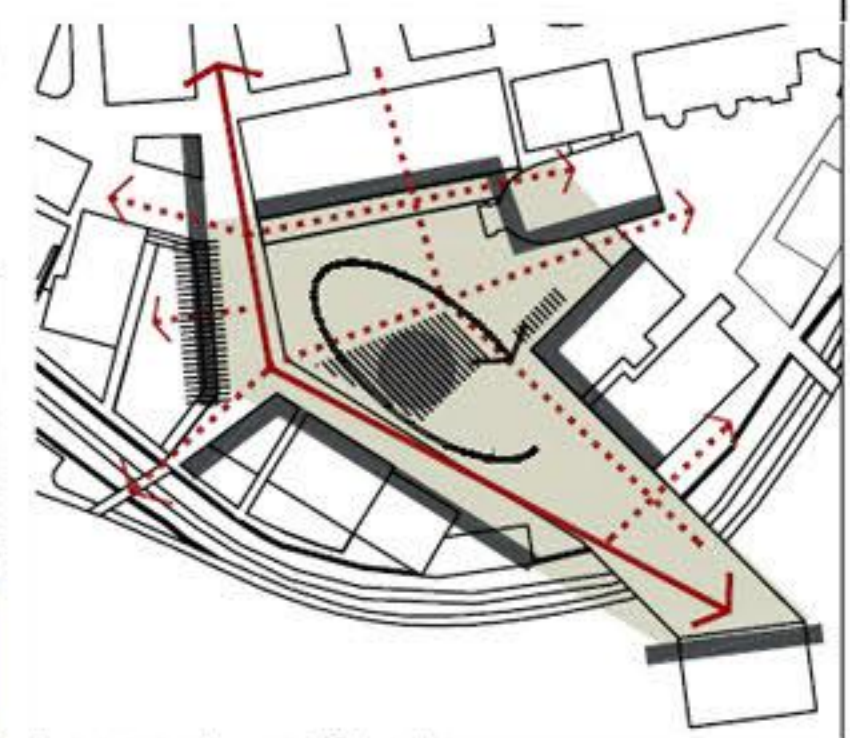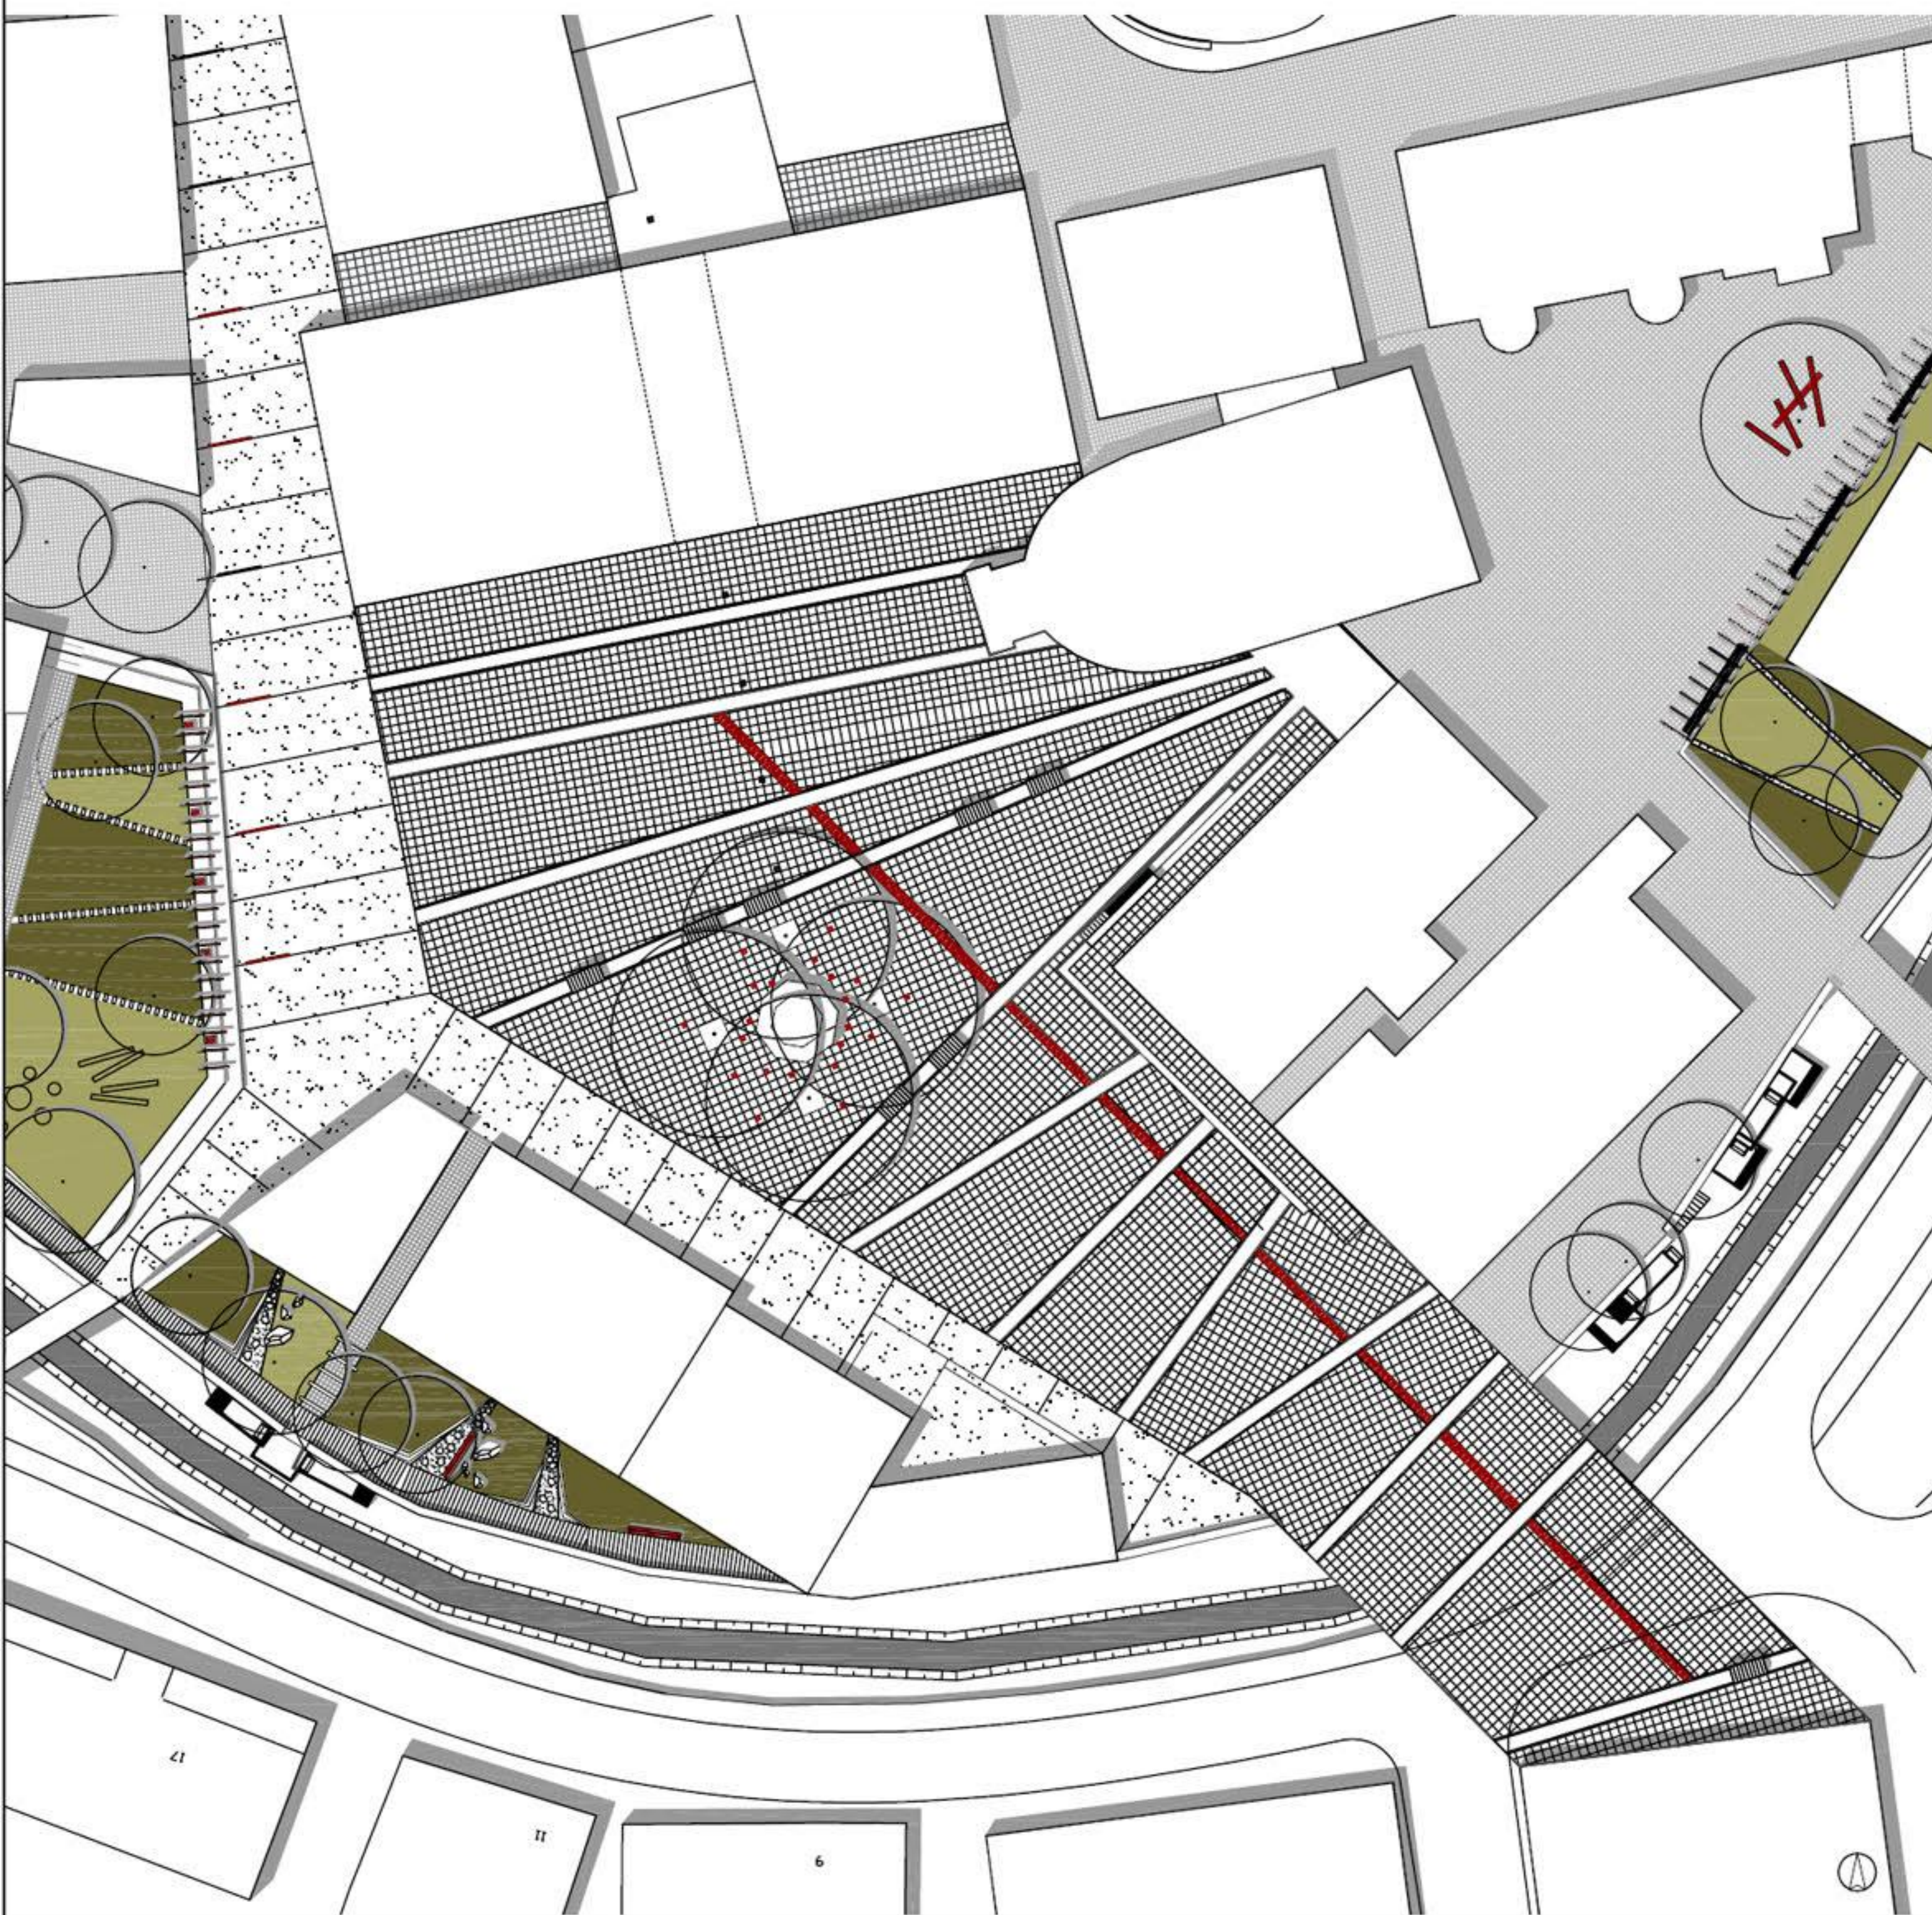

koncept ureditve trga

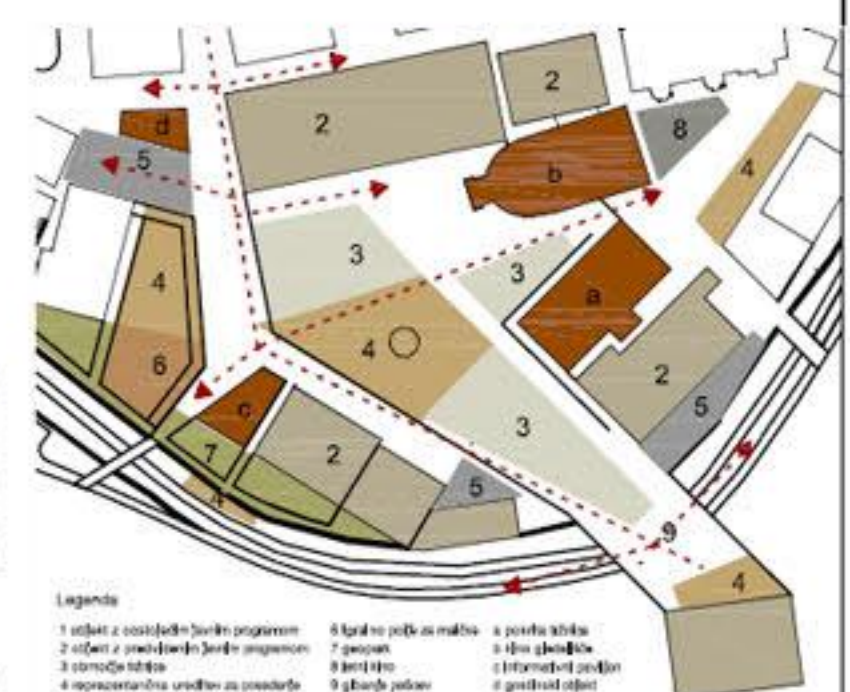

shema programov trga

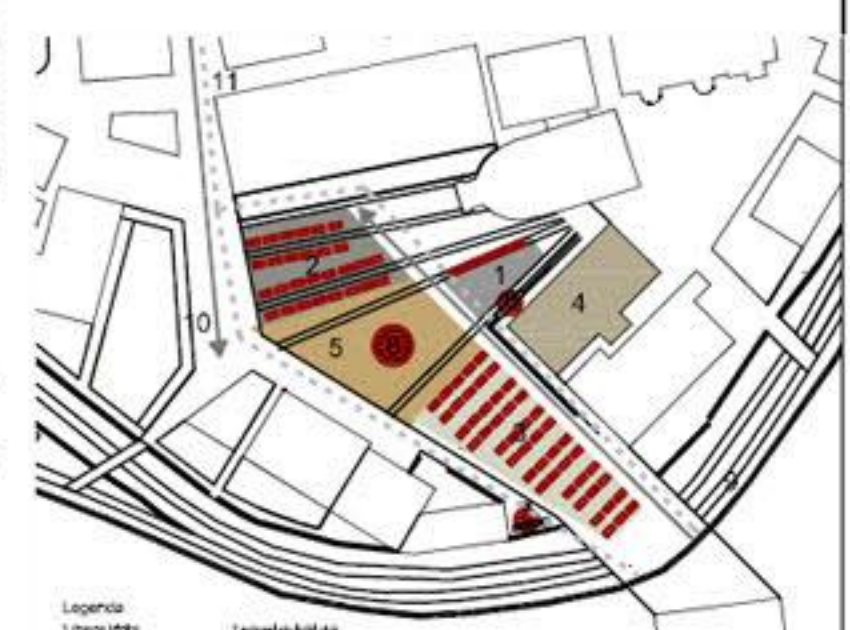


shema postavitve stojnic

Legenda
1 stolci z sončnimi šotornimi programi
2 stolci z sončnimi šotornimi programi
3 stolci s kavičnicami
4 stolci s kavičnicami
5 stolci s kavičnicami
6 stolci s kavičnicami
7 stolci s kavičnicami
8 stolci s kavičnicami
9 stolci s kavičnicami
10 stolci s kavičnicami
11 stolci s kavičnicami

Legenda
1 stolci s kavičnicami
2 stolci s kavičnicami
ureditvena situacija 1:200

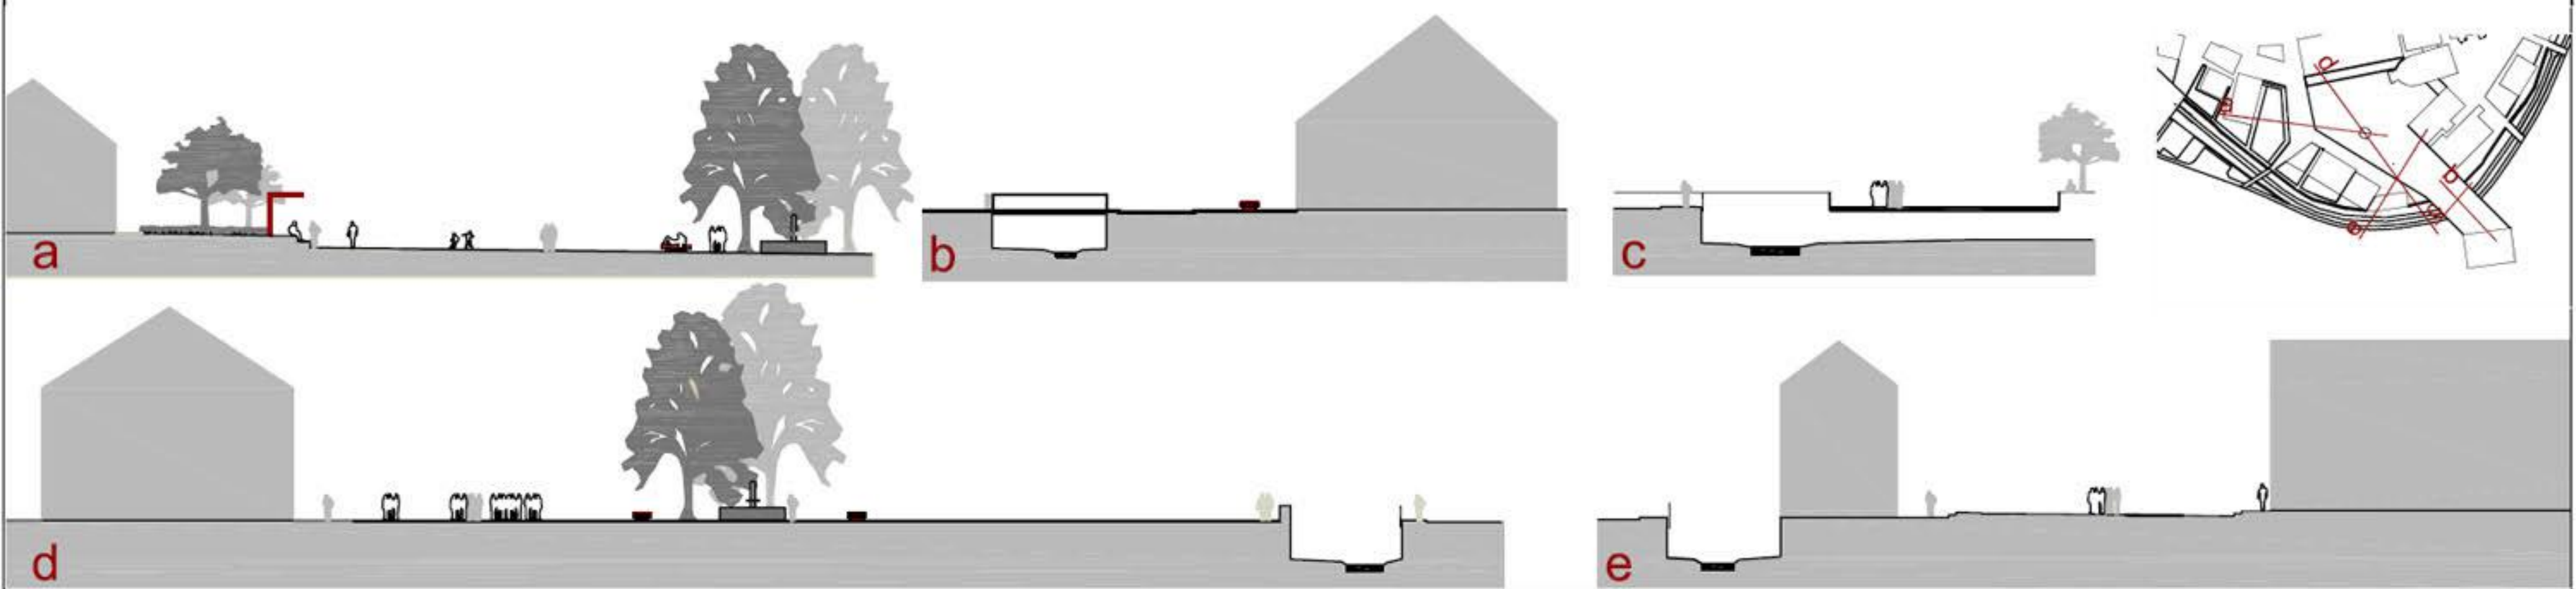


značilni prerezi 1:200




pogled z ulice sv. barbare proti aleji velikanov



pogled z gledališkega trga proti vodnjaku

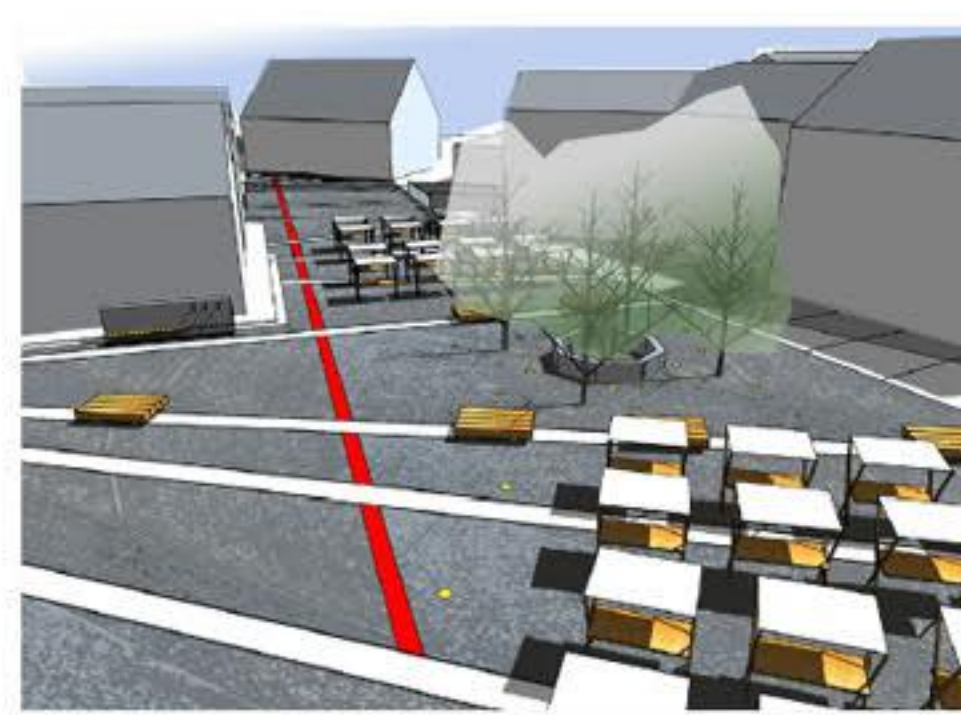


pogled proti antonijevem rovu

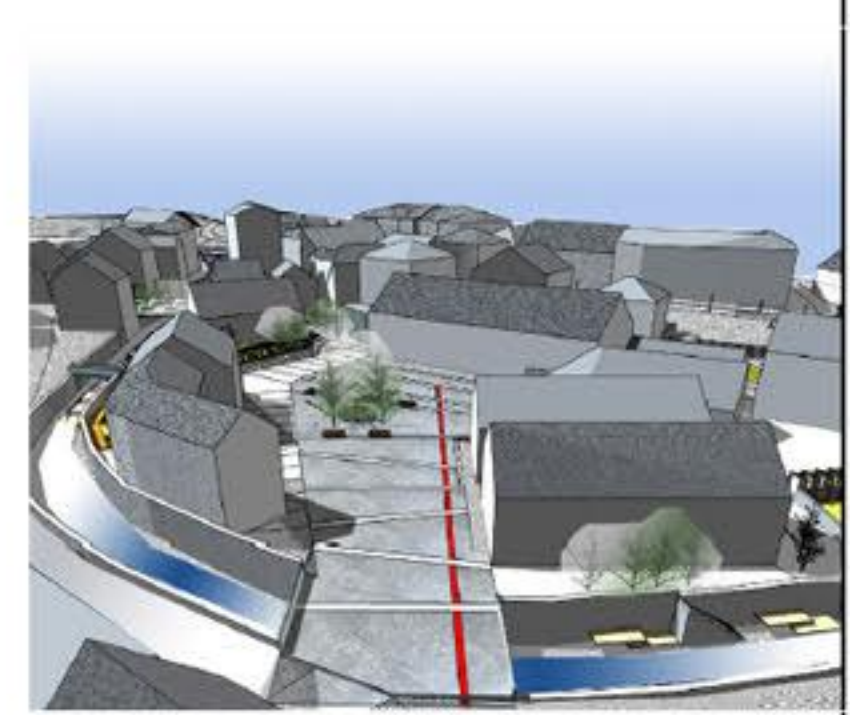


pogled od antonijevega rova proti magazinu


prostorski prikazi trga s tržnico

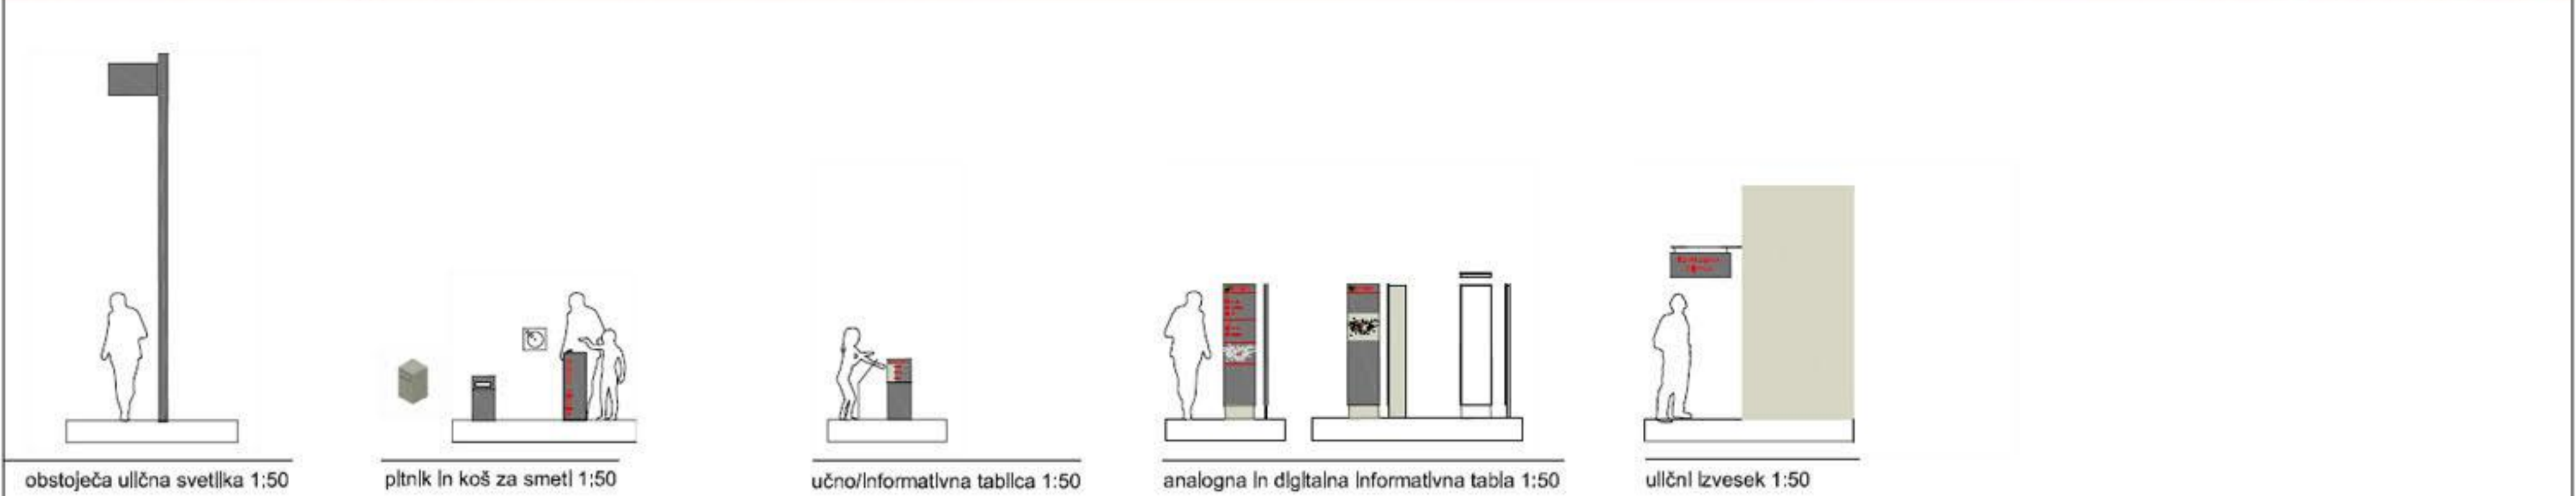


urbana oprema za celovito podobo mesta 1:50

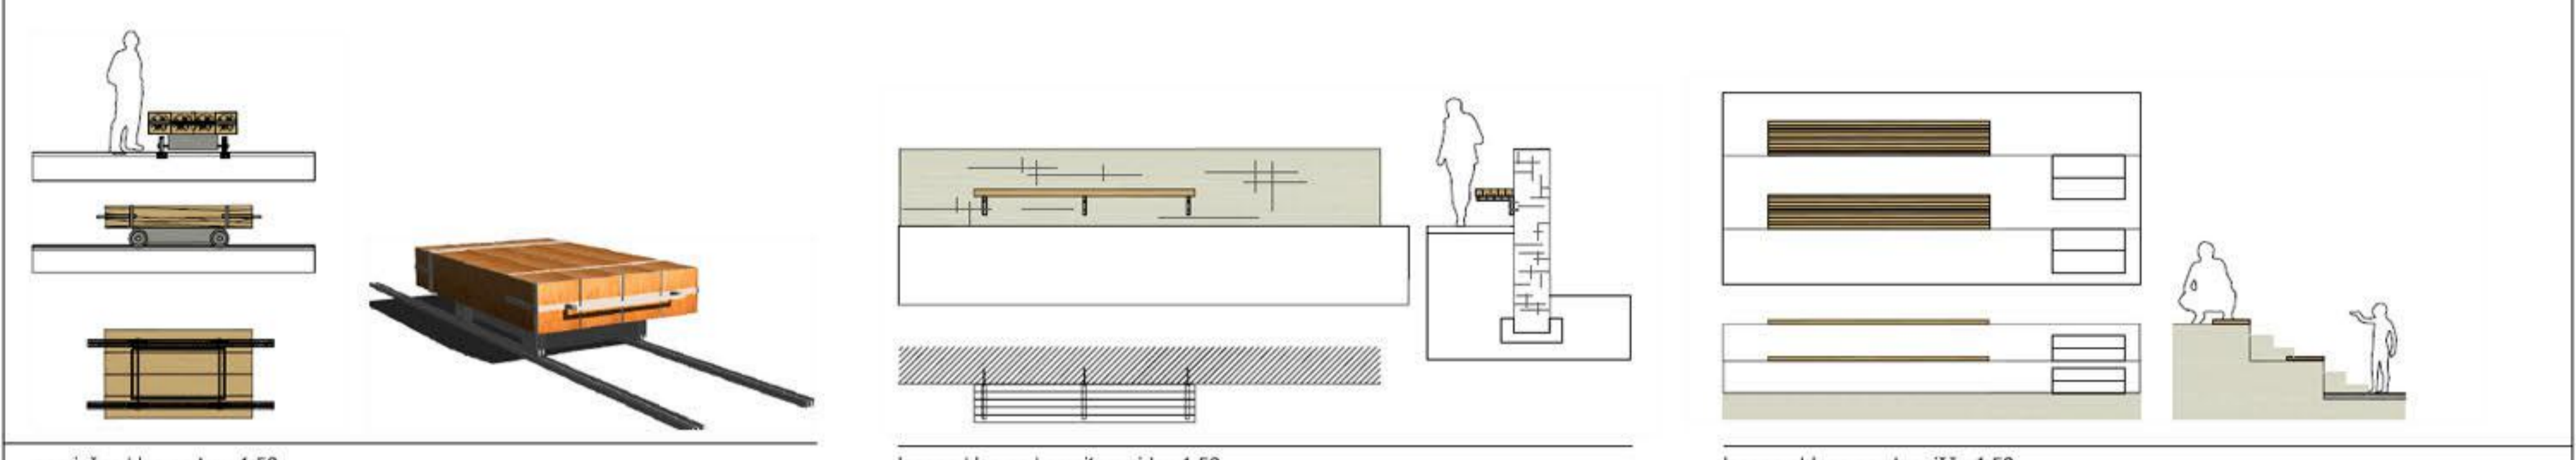

sedala

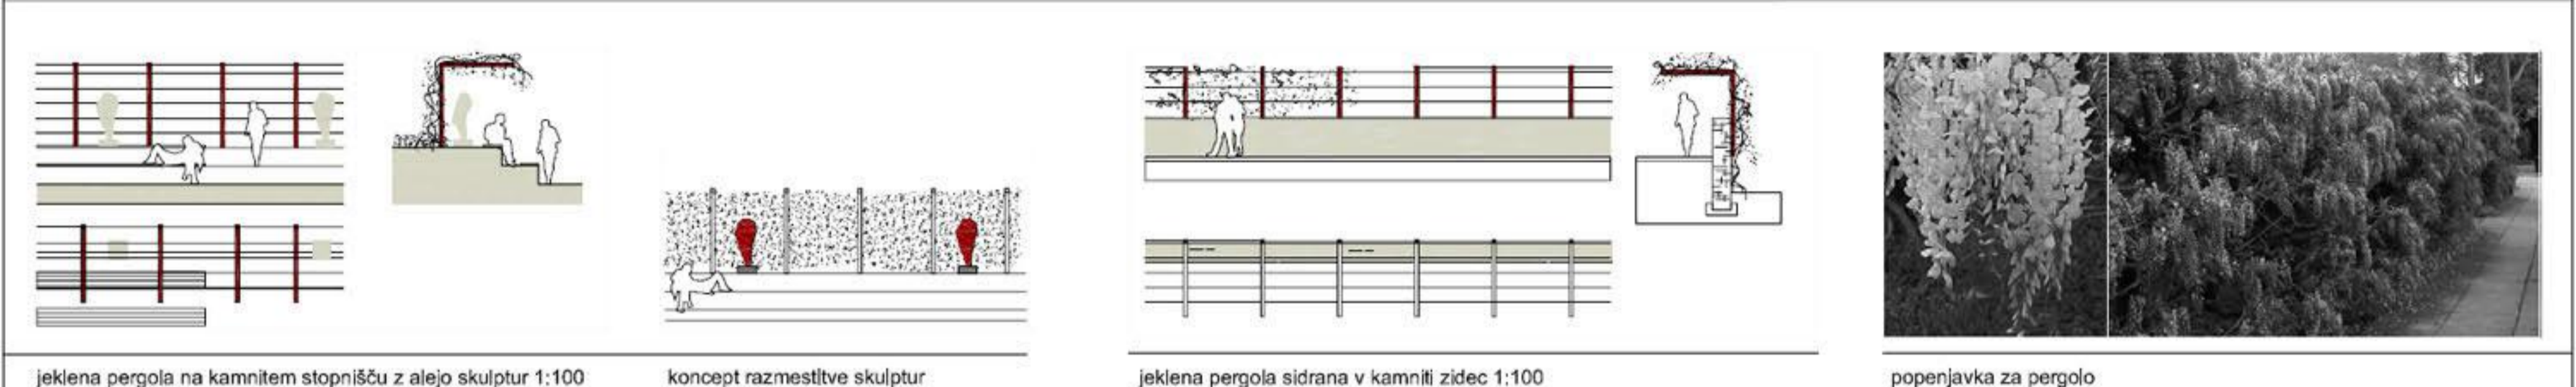


pergole

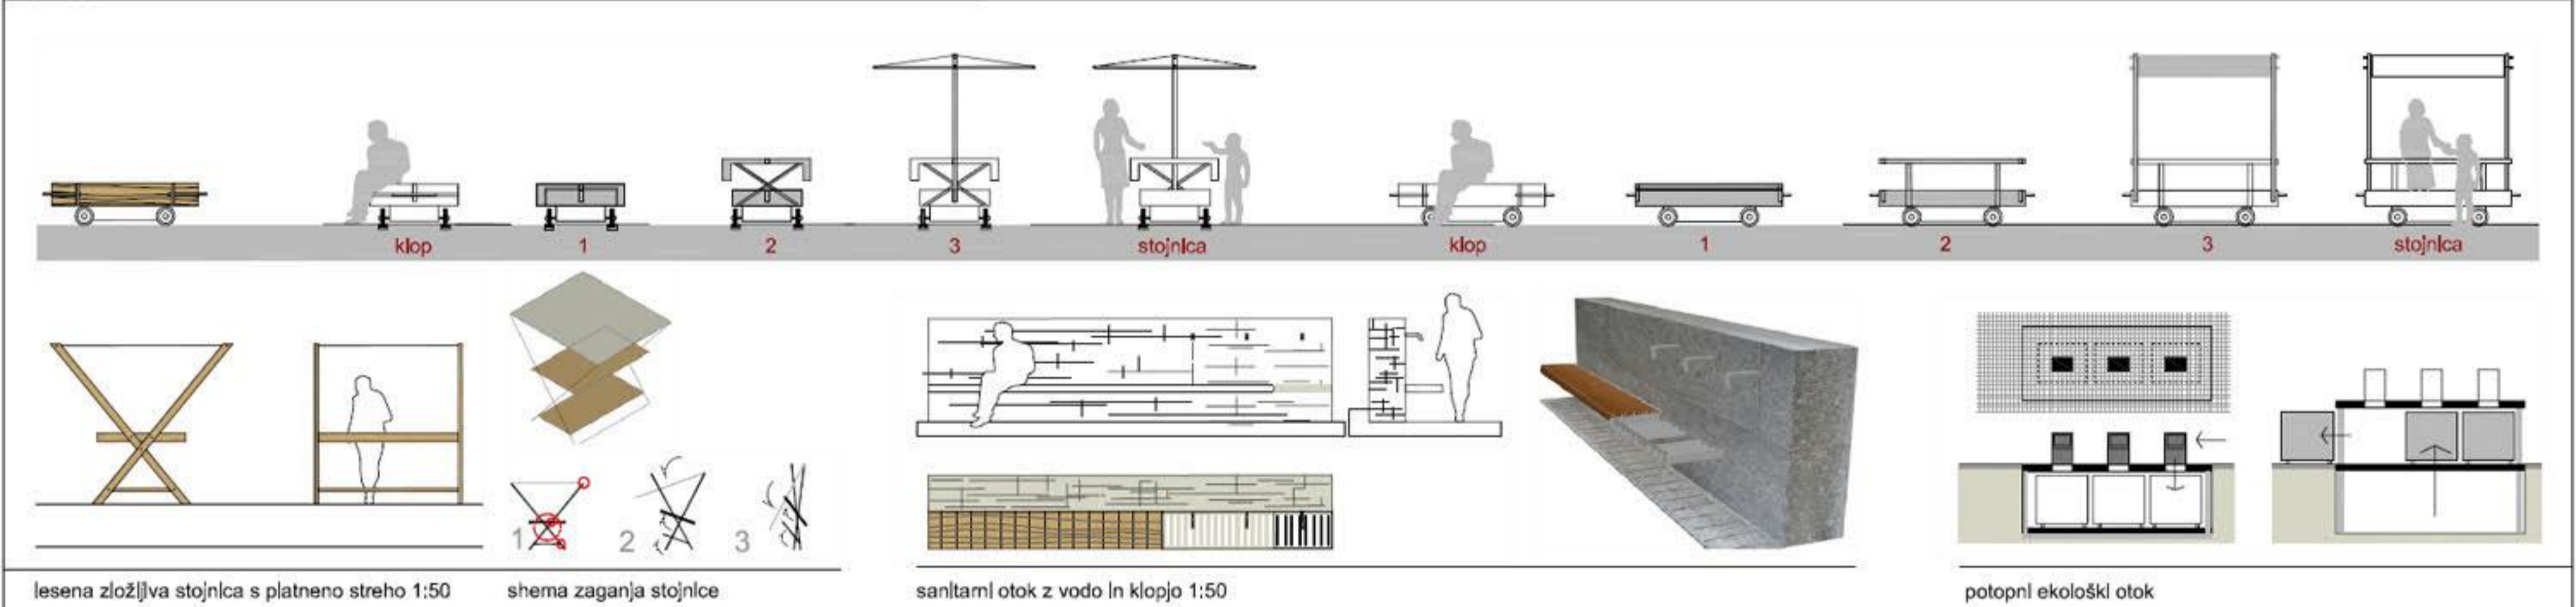


oprema za tržnico

urbana oprema za trg in tržnico

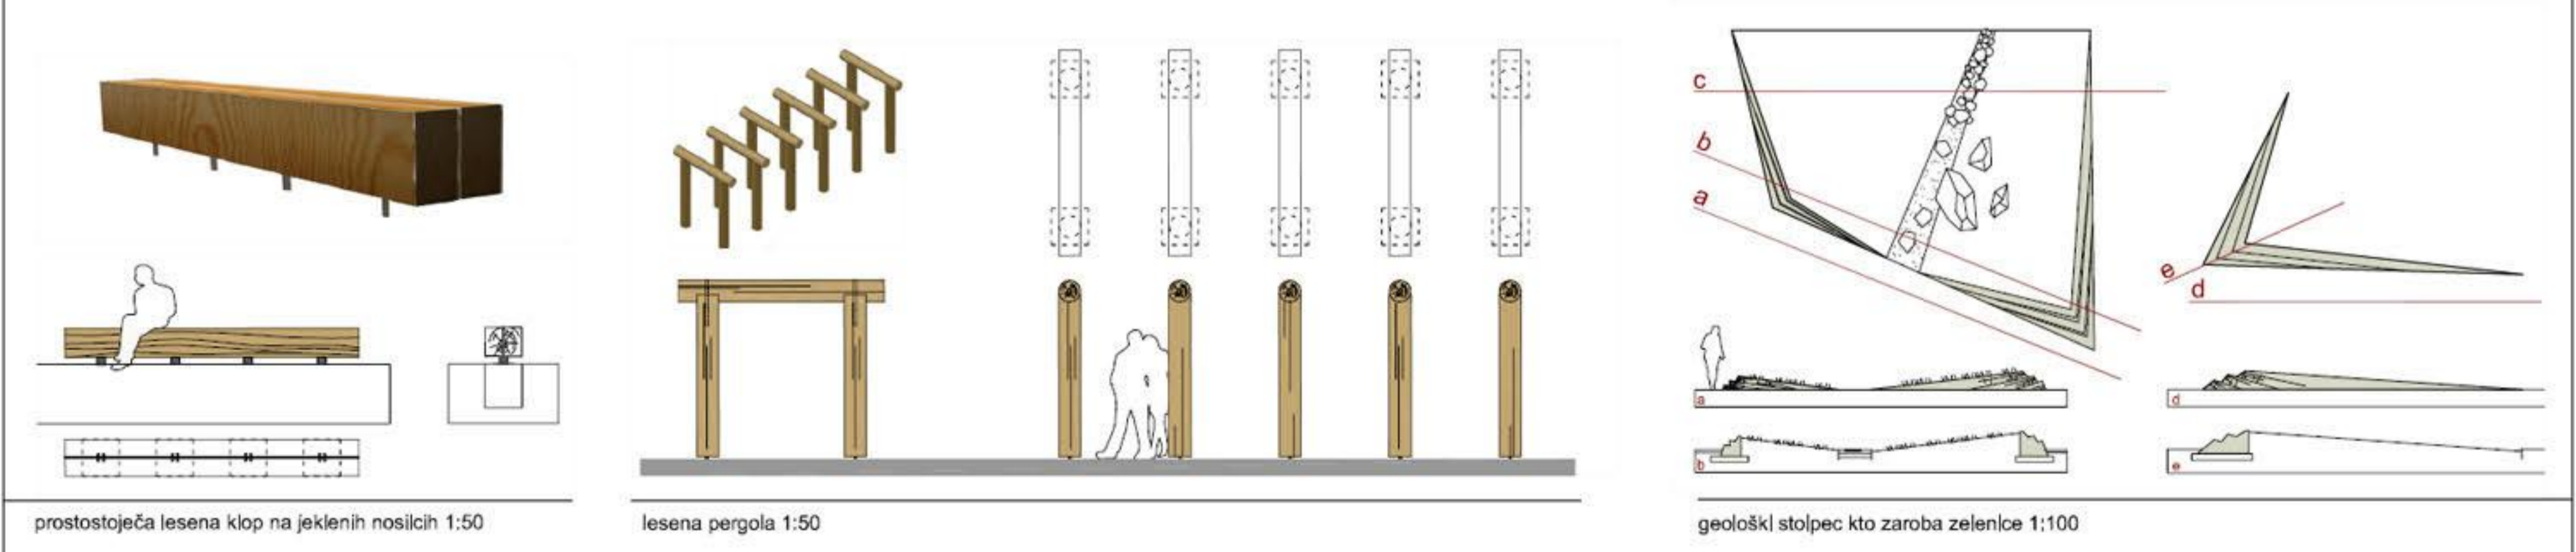

urbana oprema za geopark

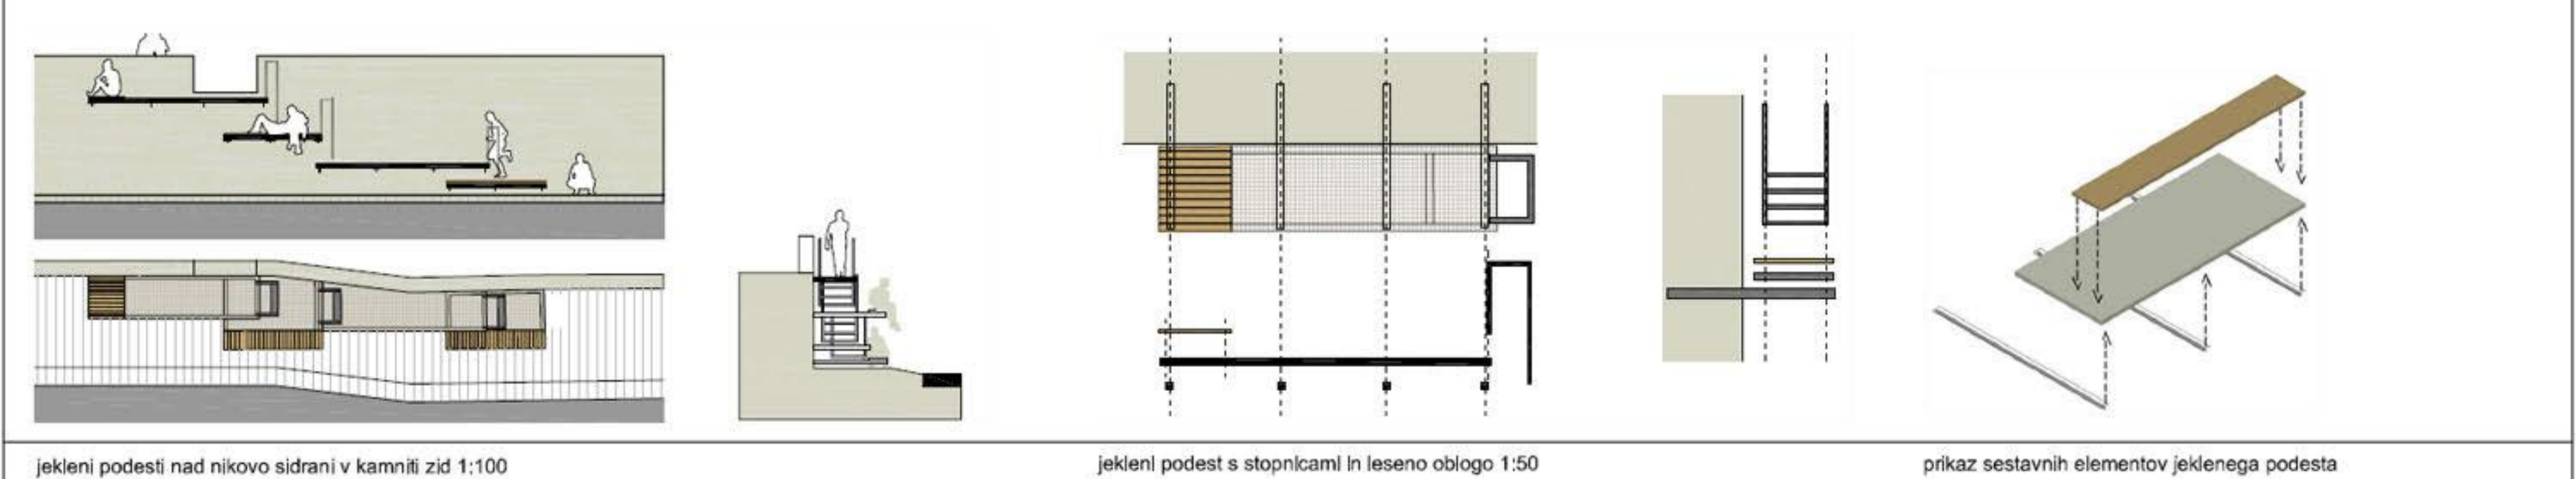

4 urbana oprema