
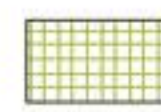










prostorski prikazi urbanistične ureditve območja in območja tržnice



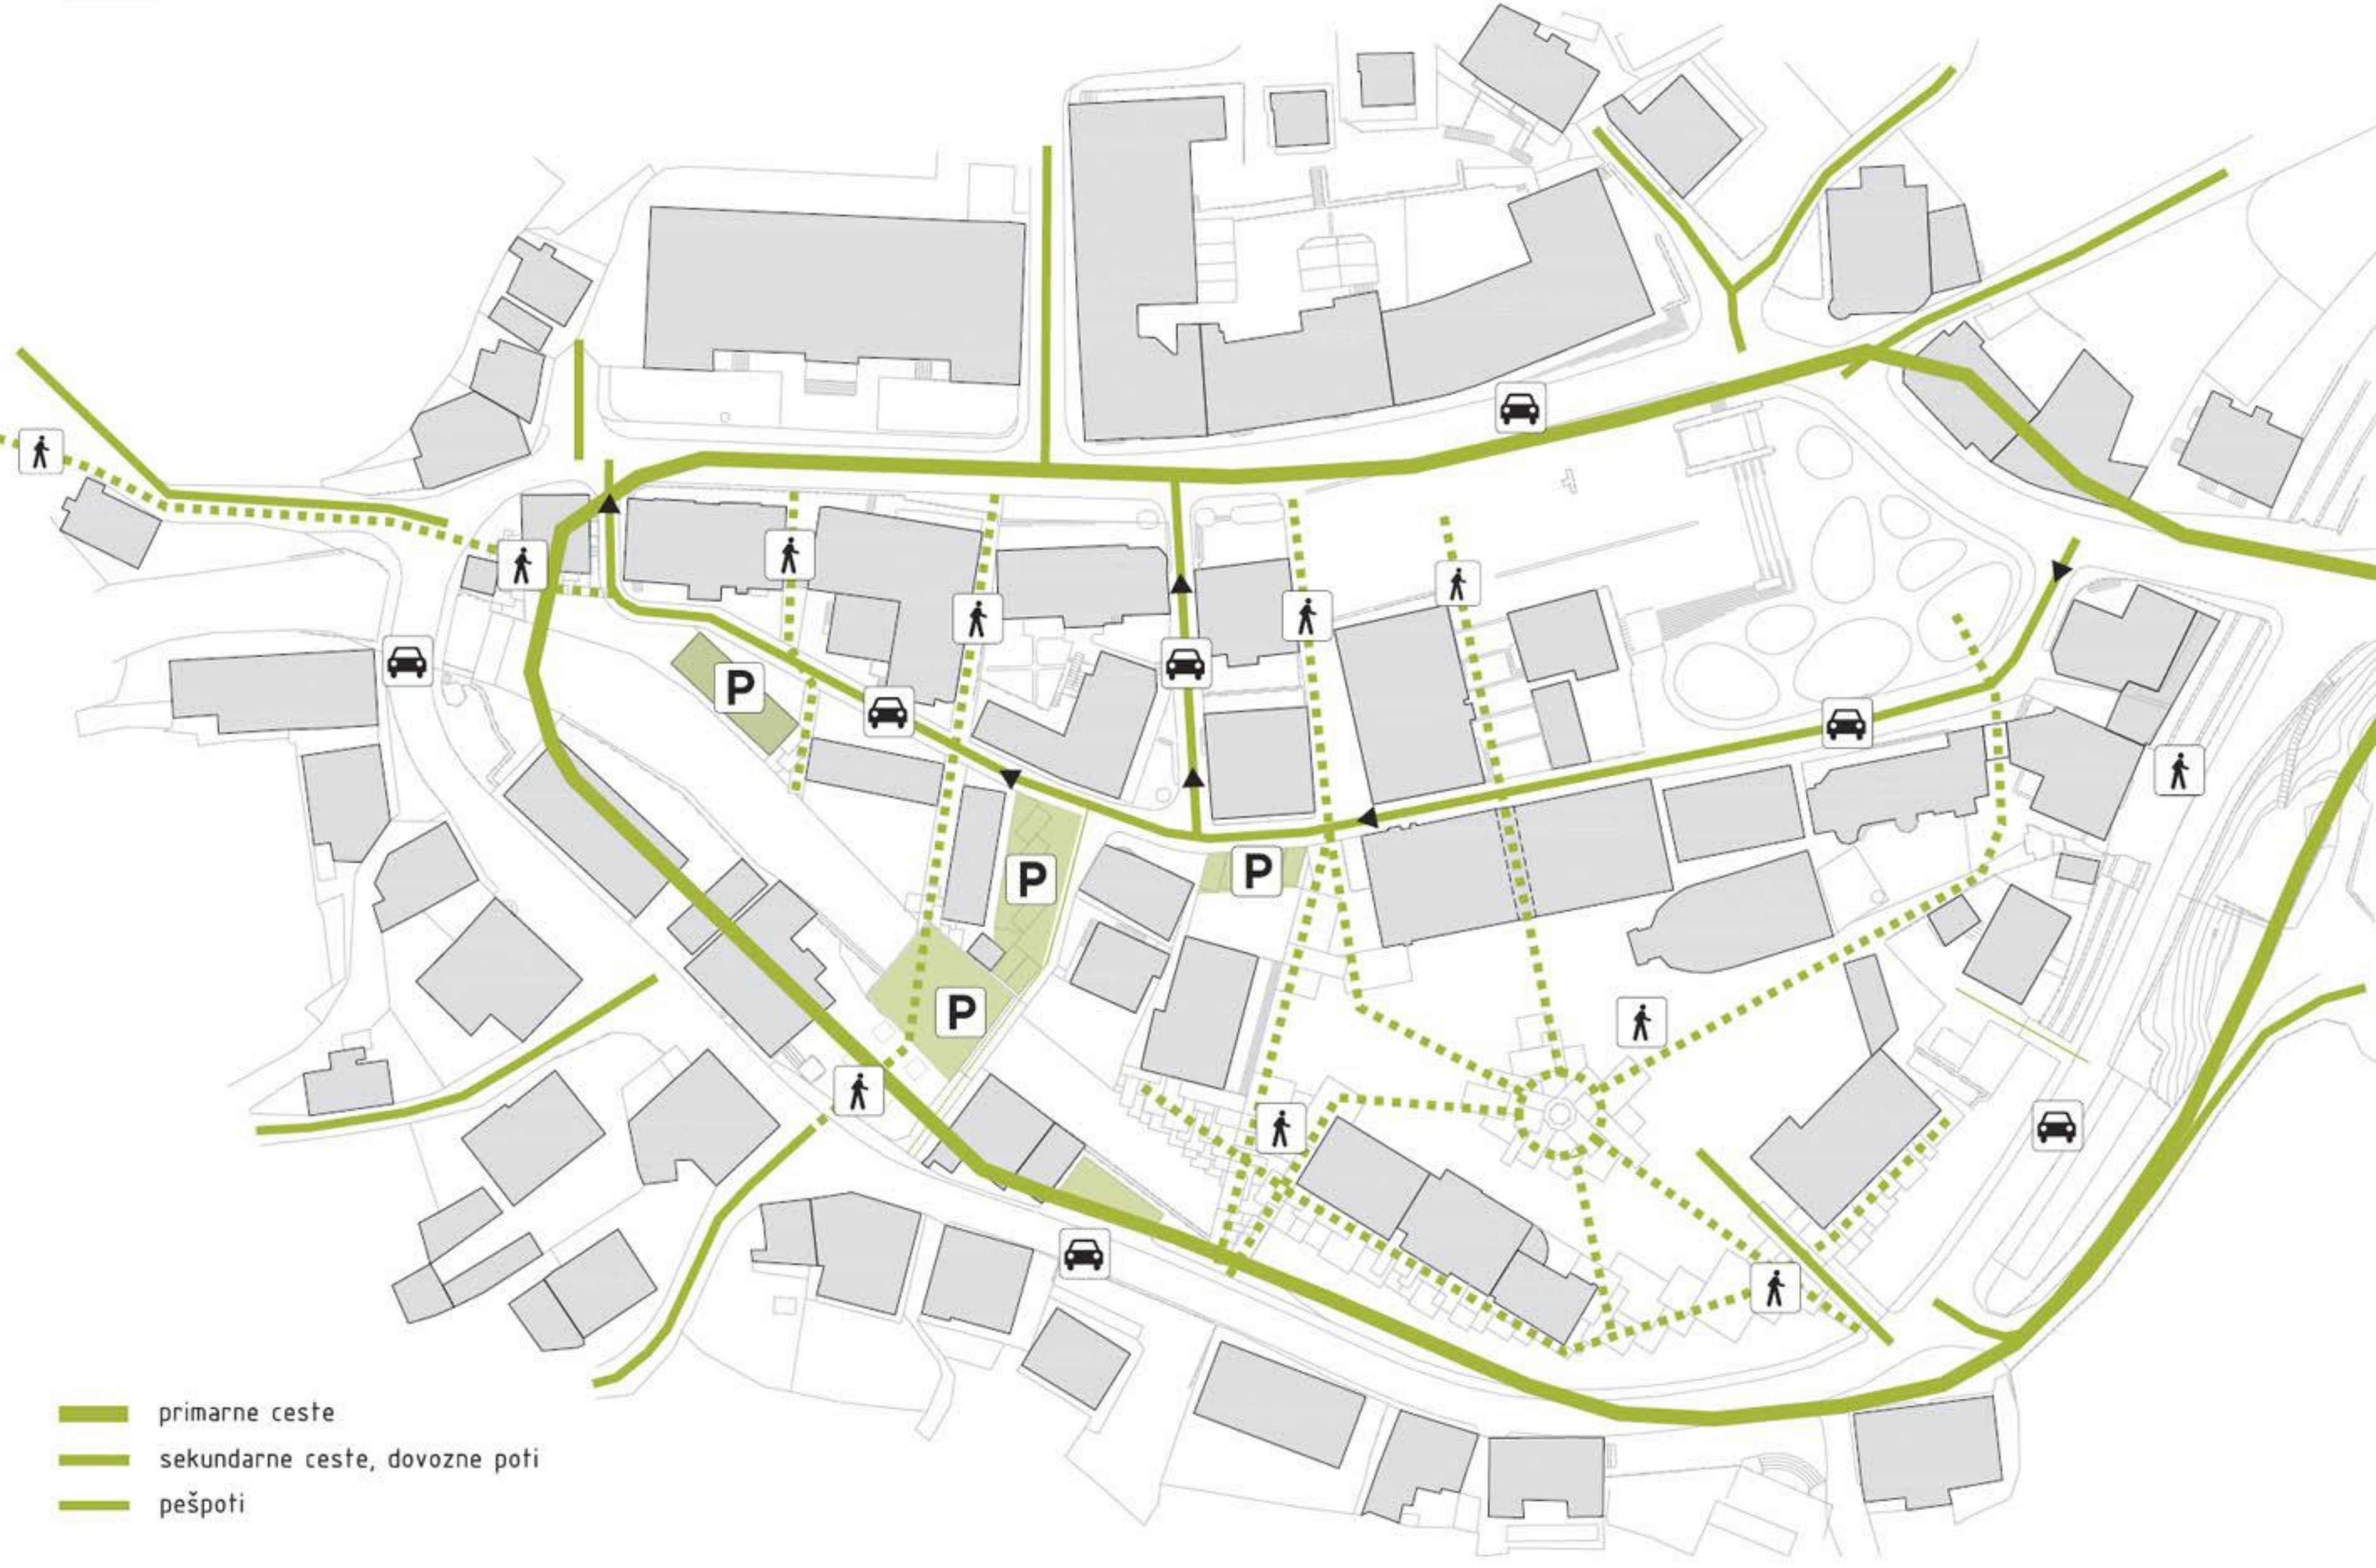

-  objekt z javnim programom
-  poslovni objekt
-  poslovno-stanovanjski objekt
-  stanovanjski objekt
-  pomožni objekt



-  primarne ceste
-  sekundarne ceste, dovozne poti
-  pešpoti




situacija M 1:200



prez E/E M 1:200



prez D/D M 1:200

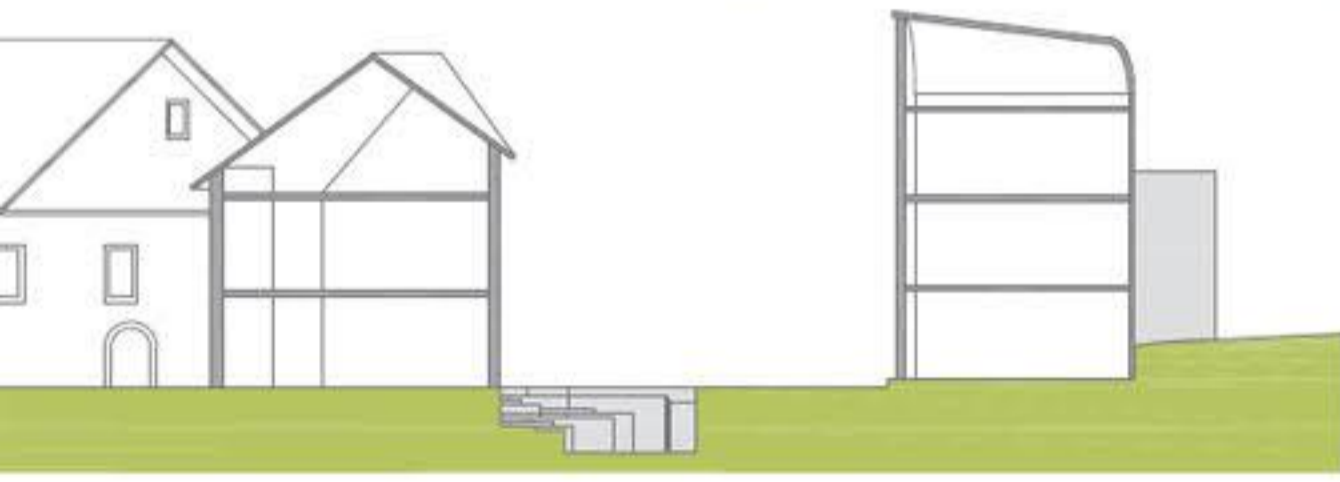

prerez F/F M 1:200



prerez A/A M 1:500









prerez B/B M 1:500





prerez C/C M 1:500


etapna nadgradnja prostora / prerezi in tloris širšega območja obdelave M 1:500



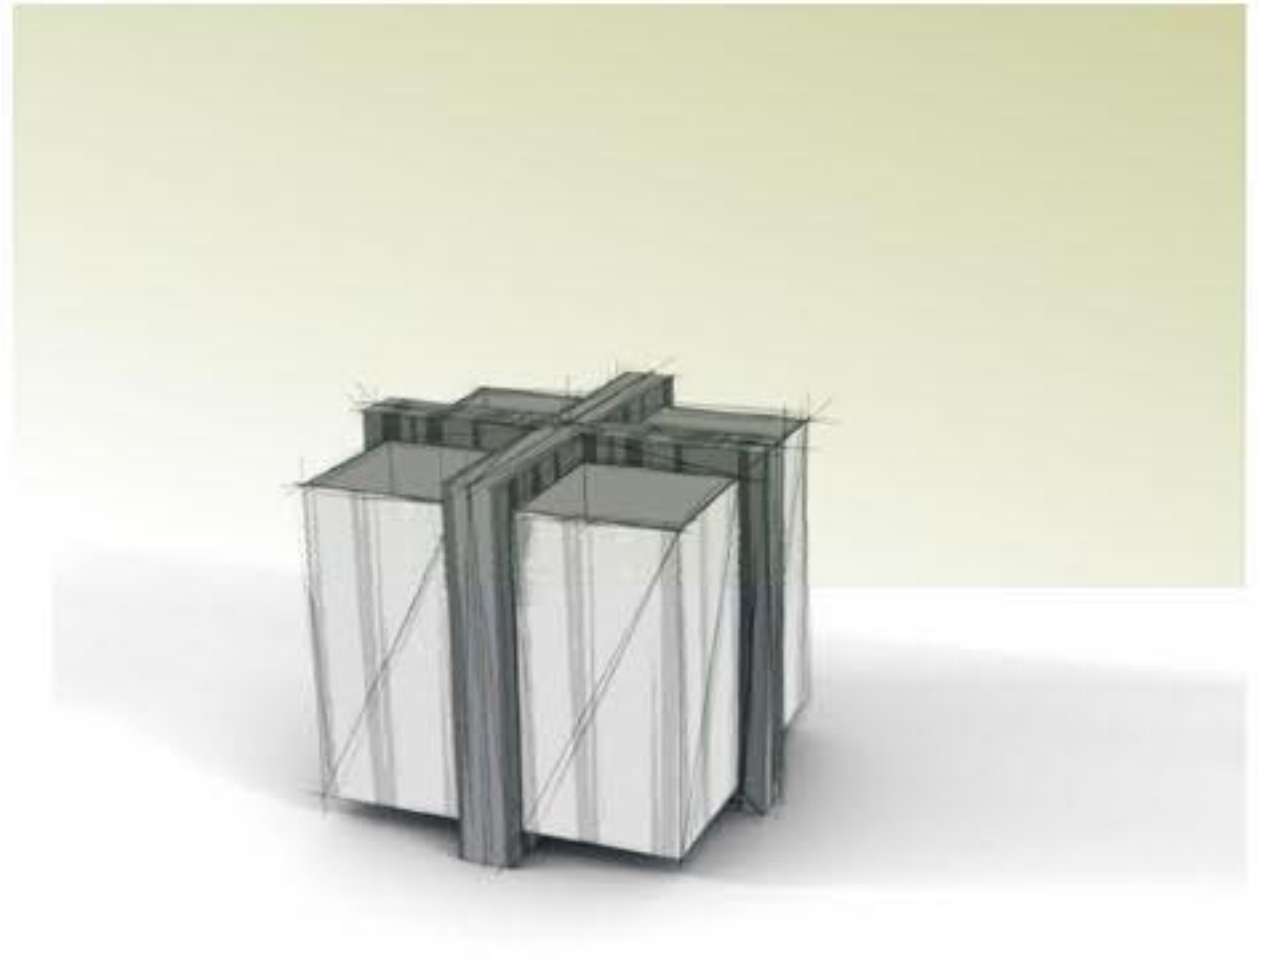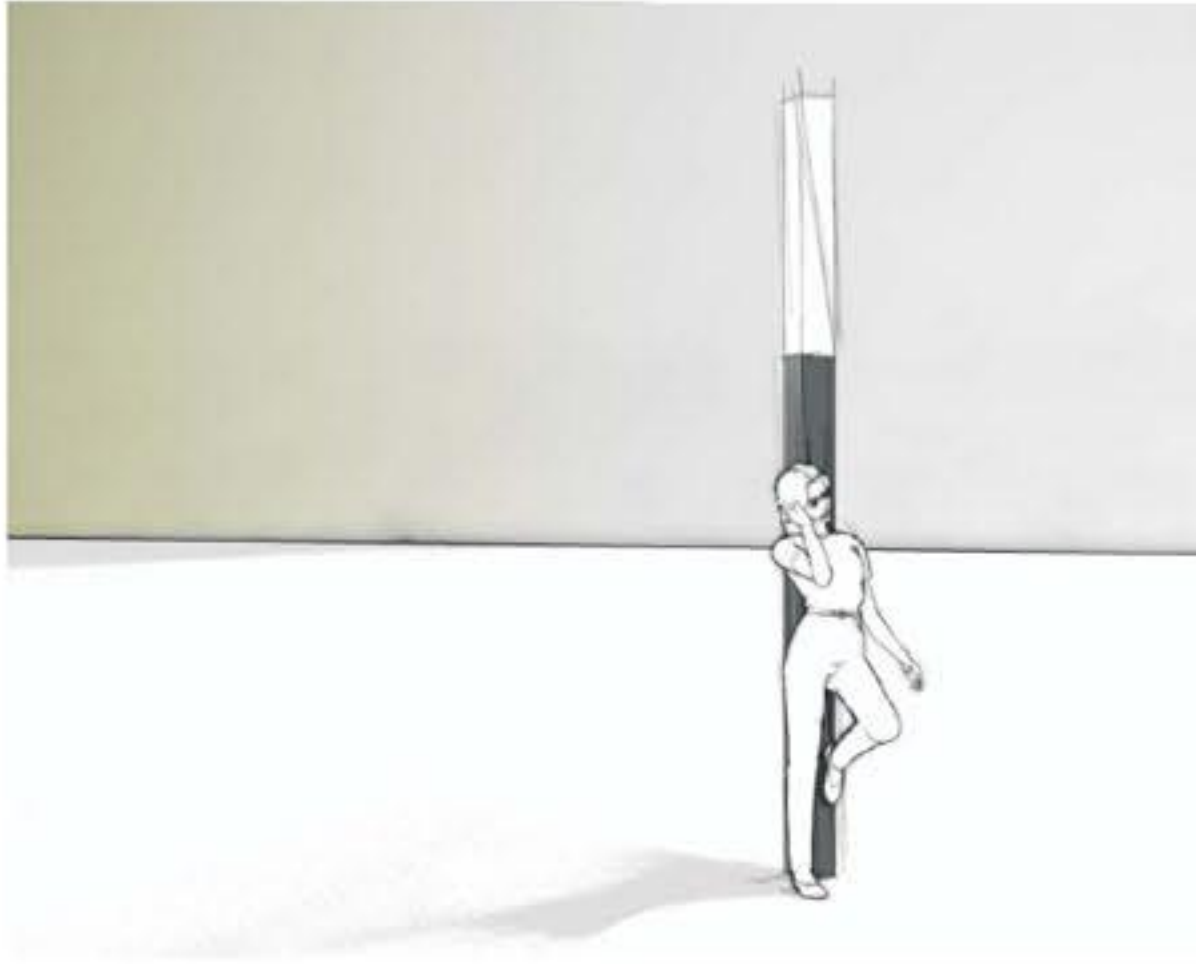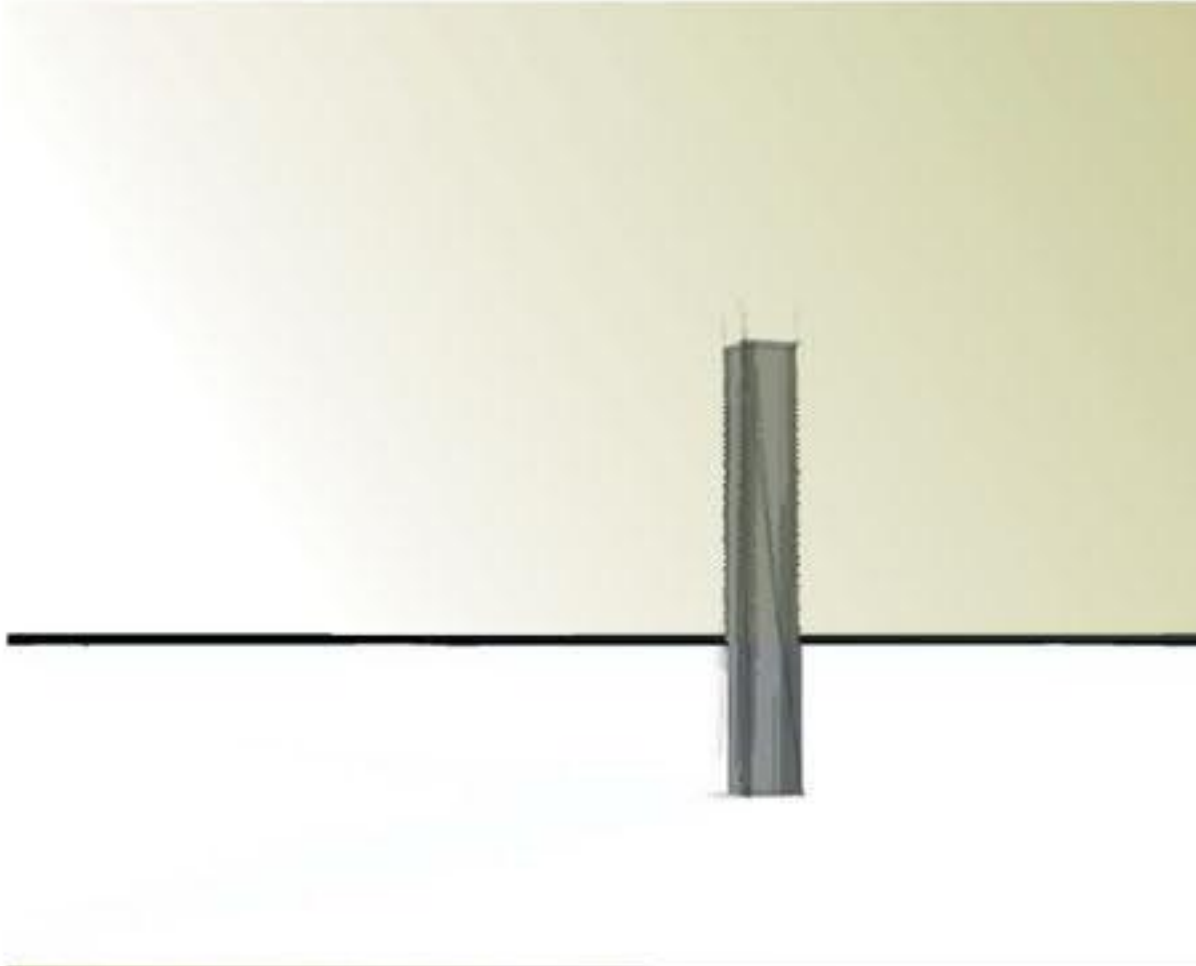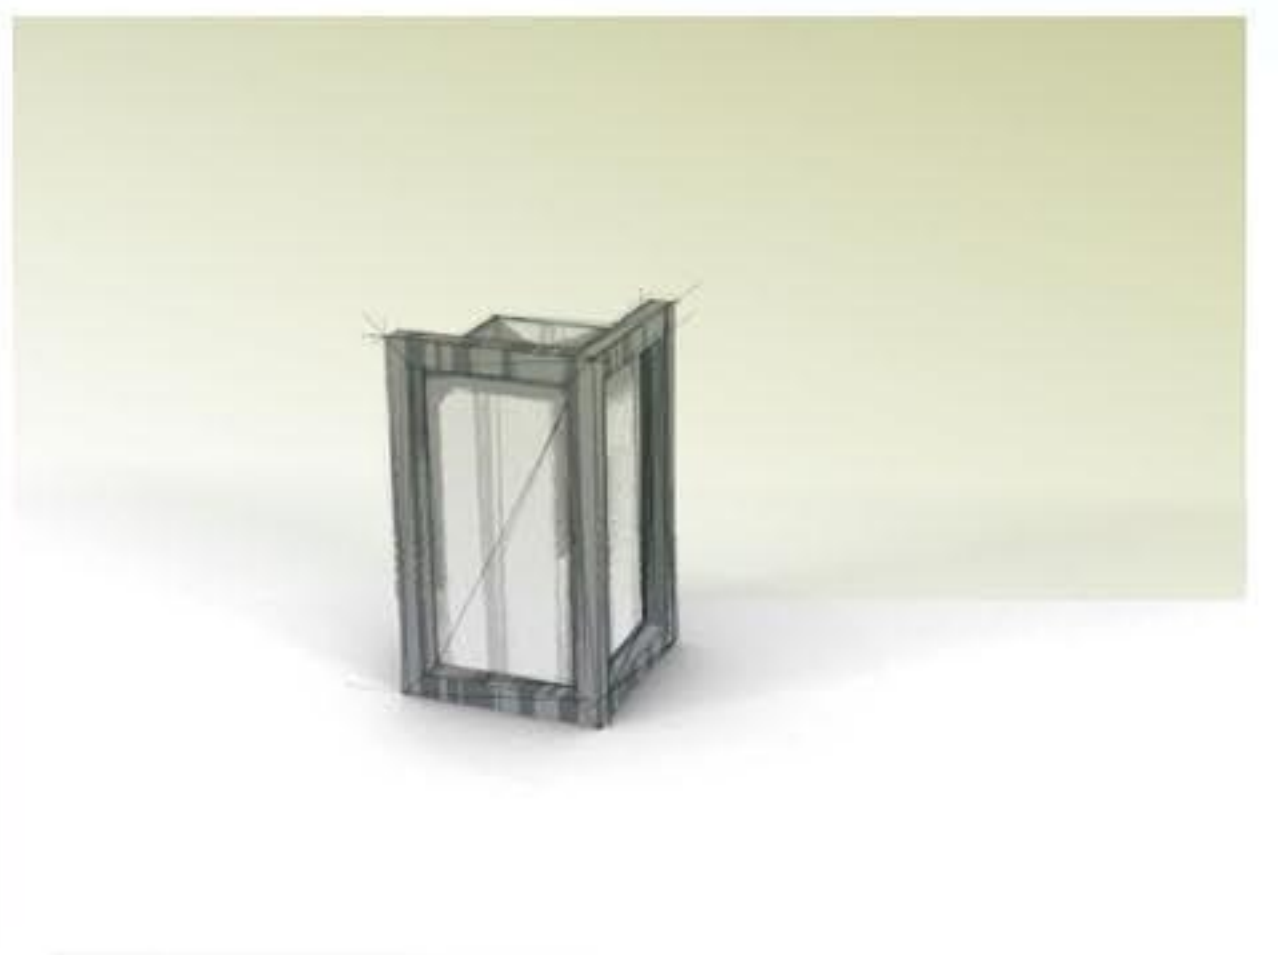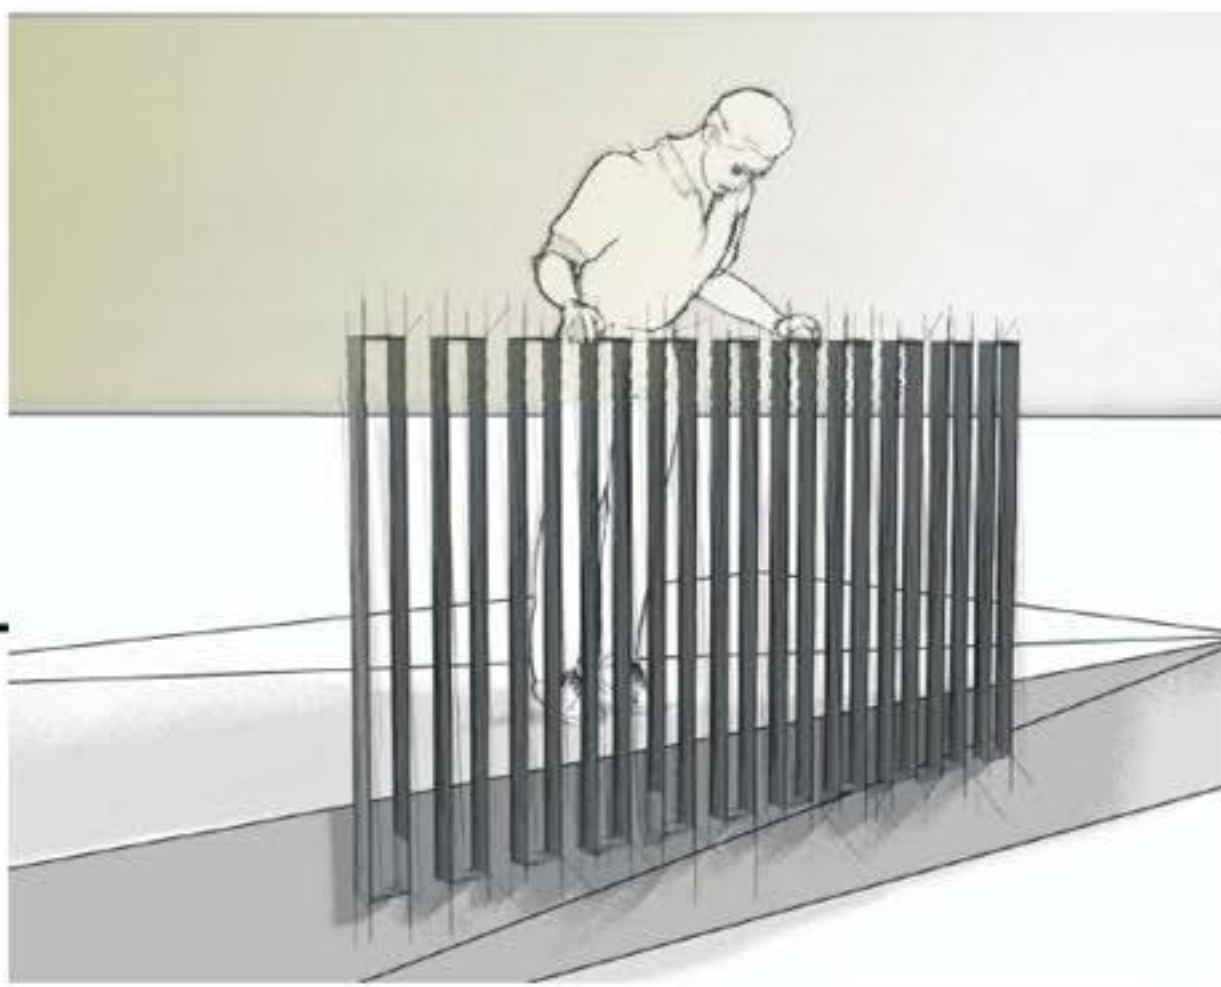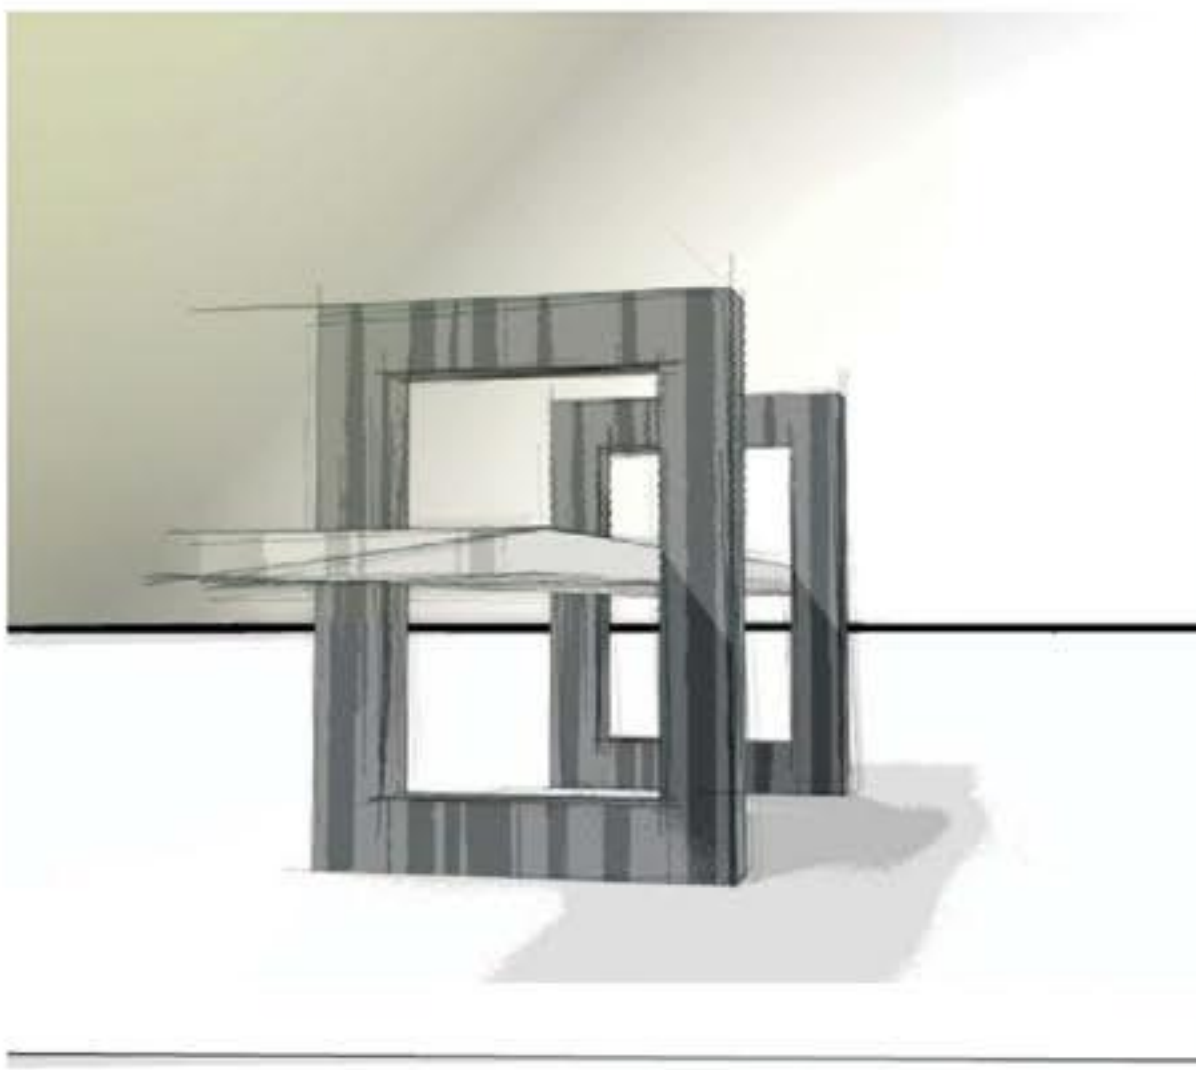


prostorski prikazi urbane opreme

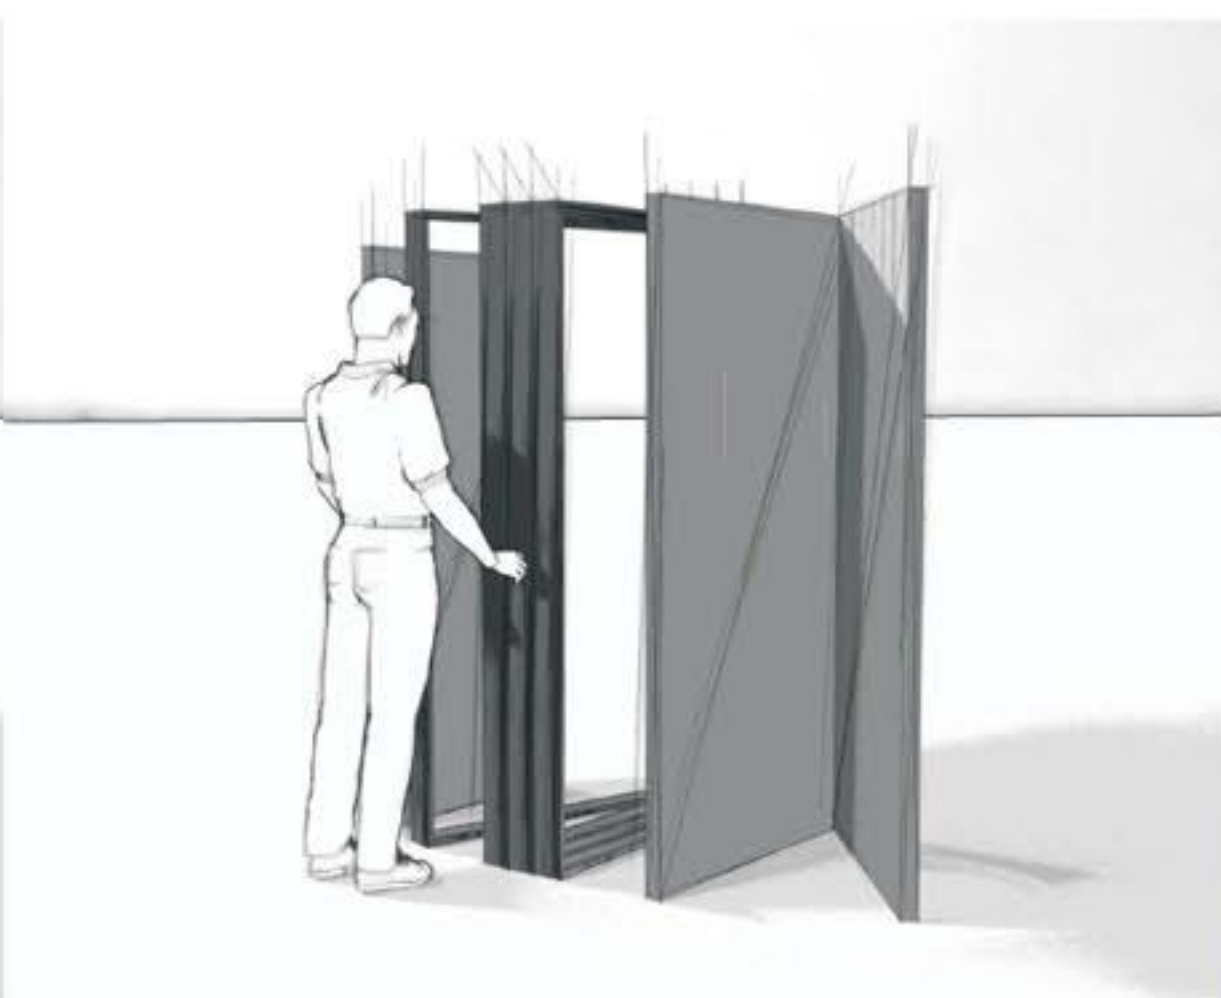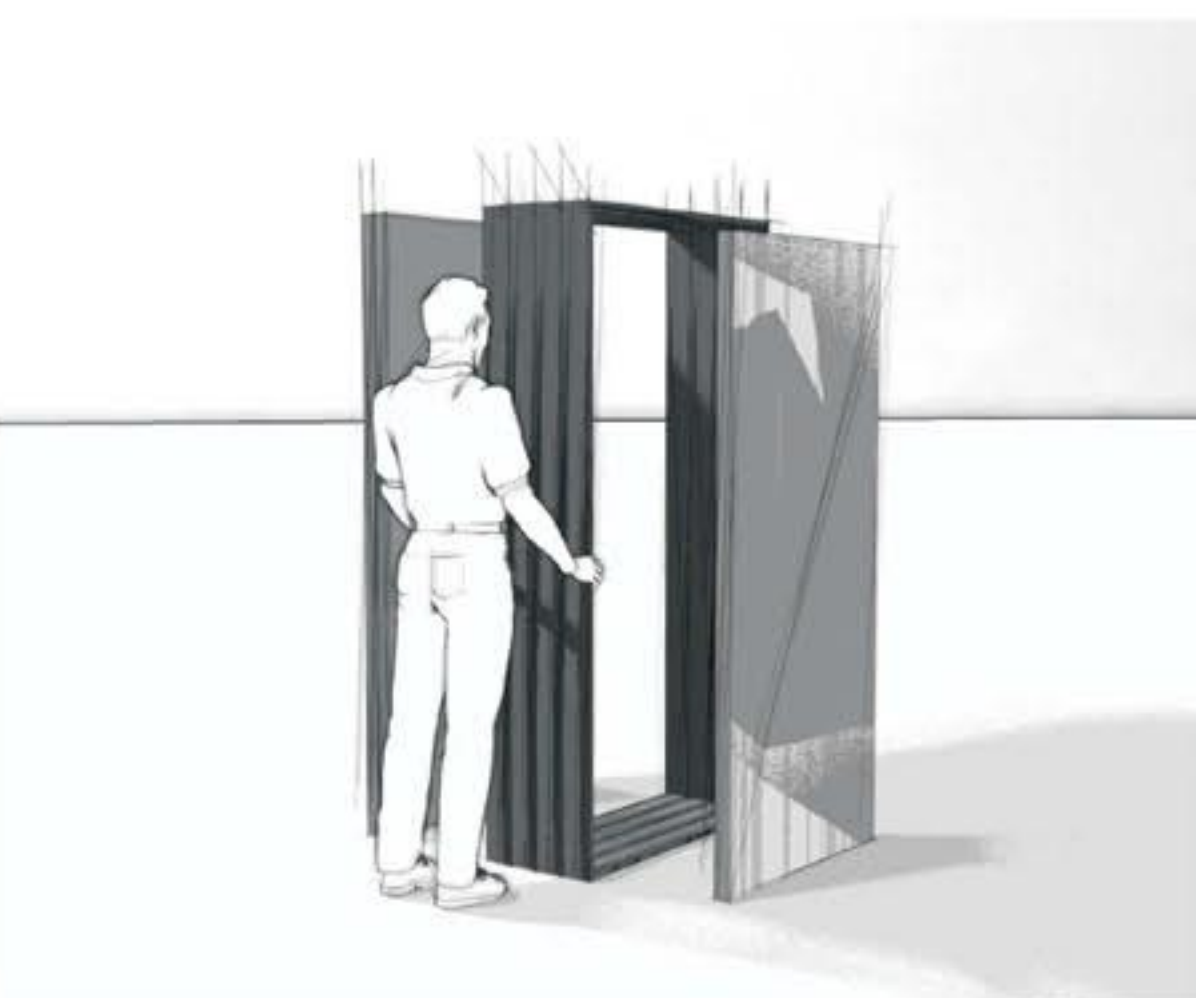

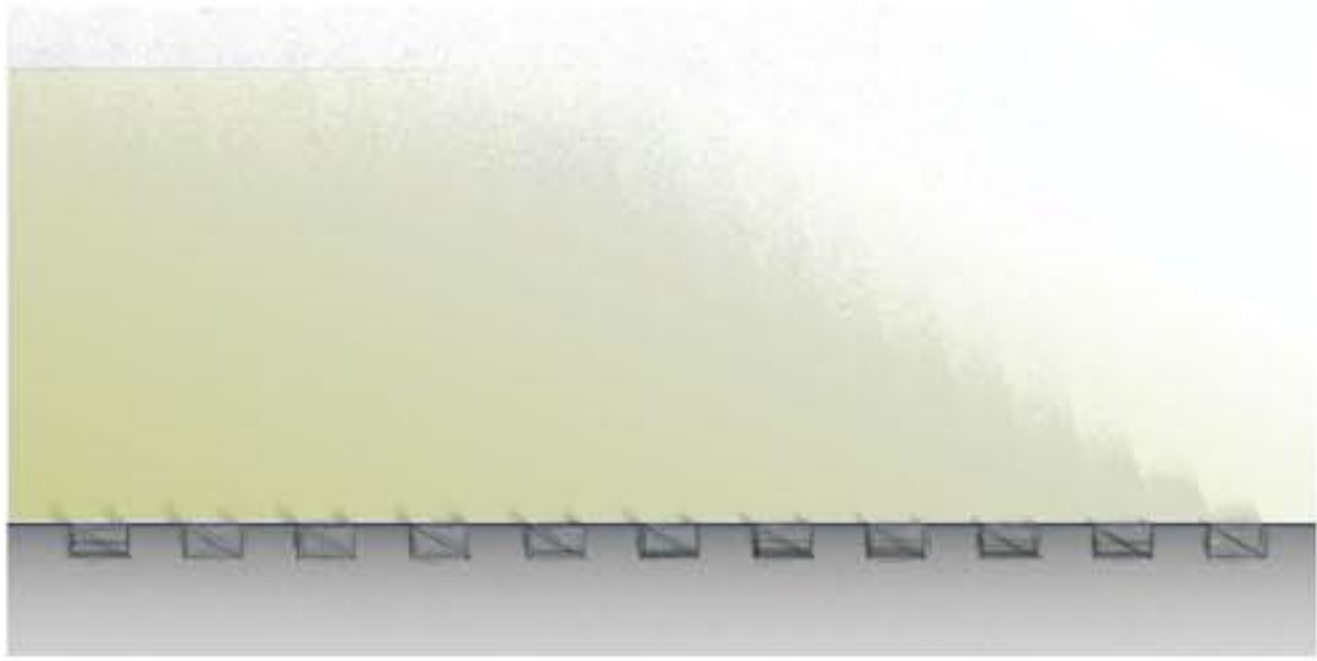

floris ograje M 1:10

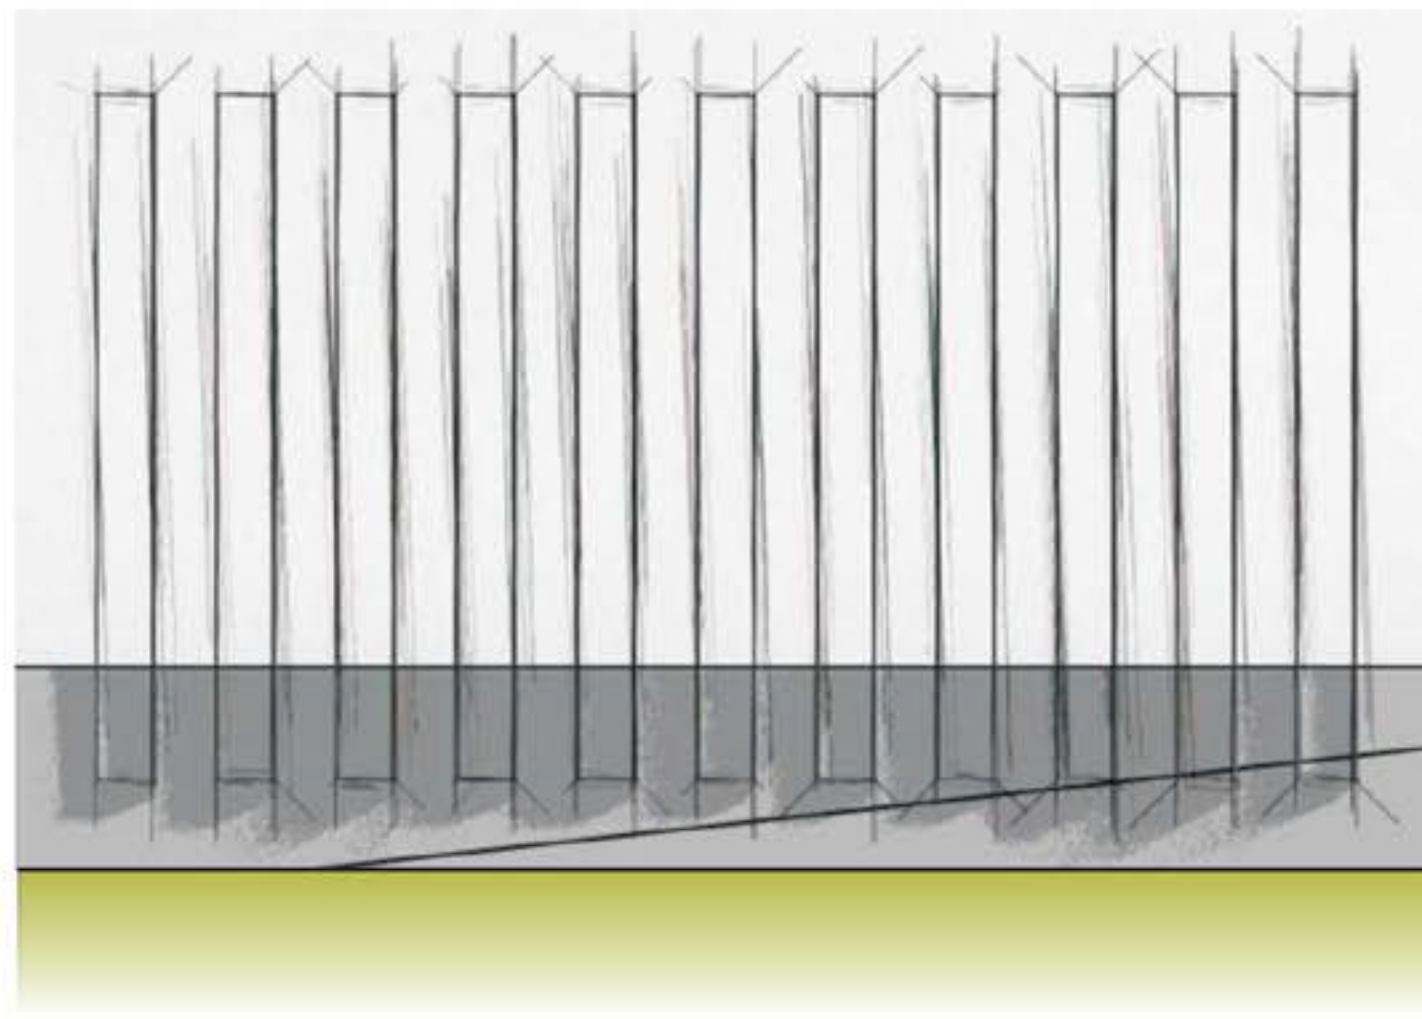


naris ograje M 1:10



str. ris ograje M 1:10

urbana oprema

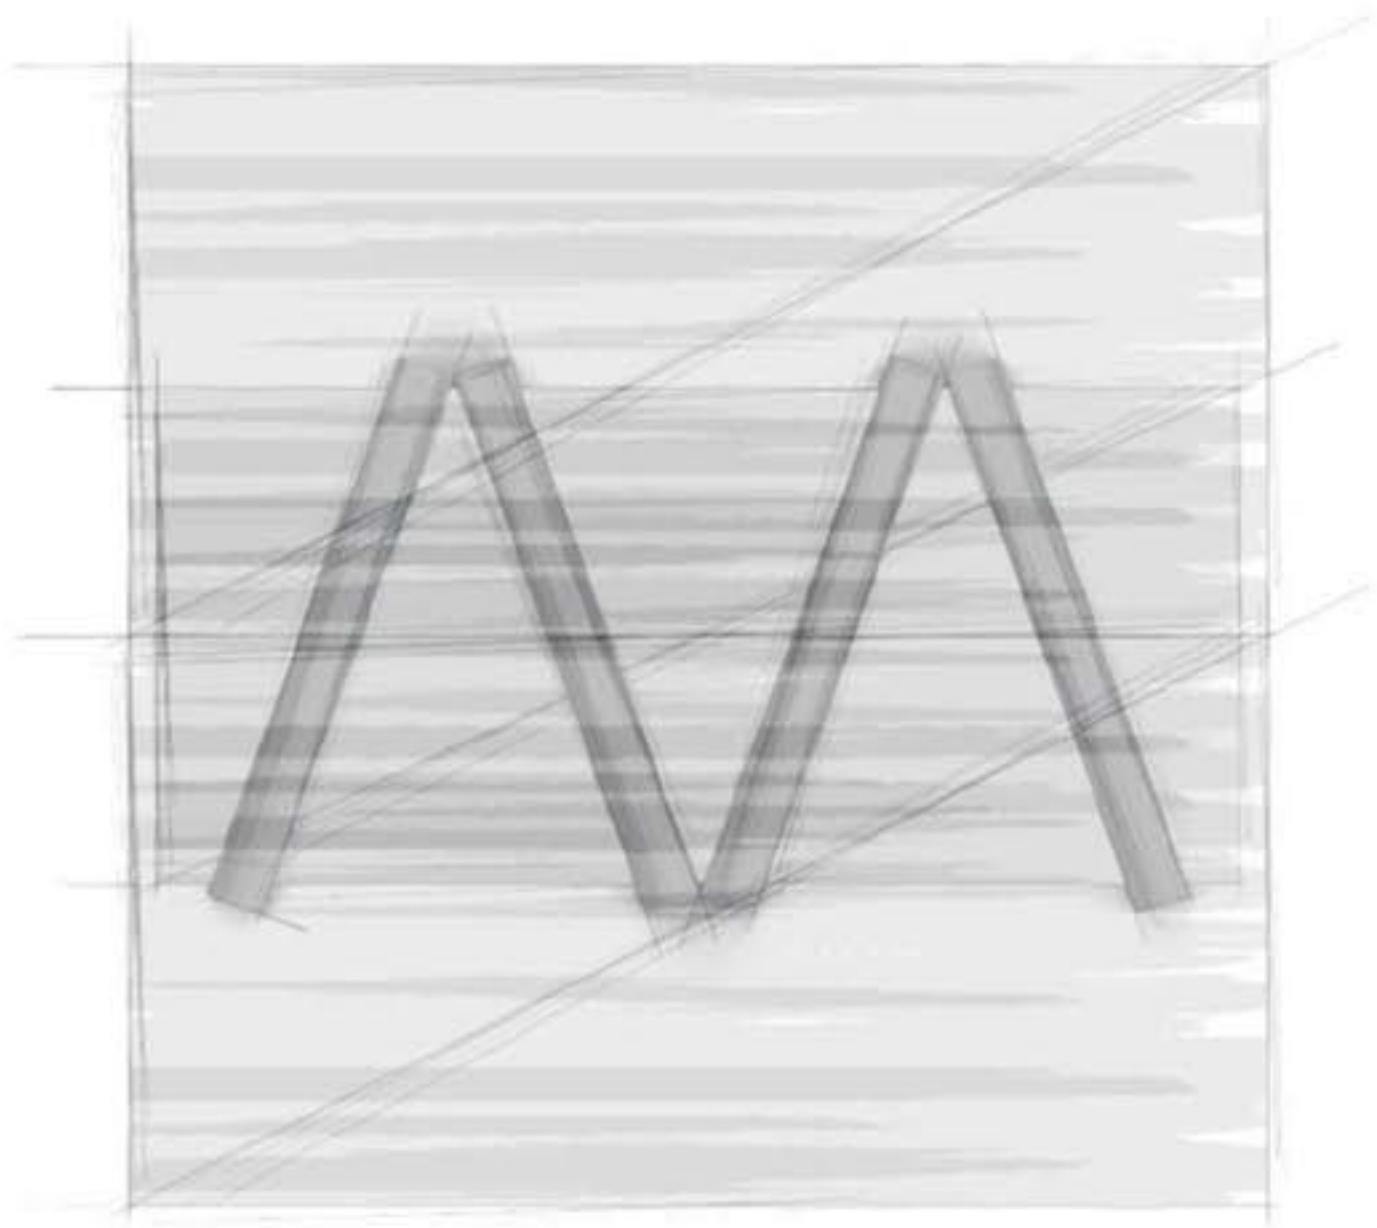

floris stojnice M 1:10



stranski ris stojnice M 1:10



floris svetilke M 1:10




naris stojnice M 1:10



floris količk M 1:10



naris količka M 1:10

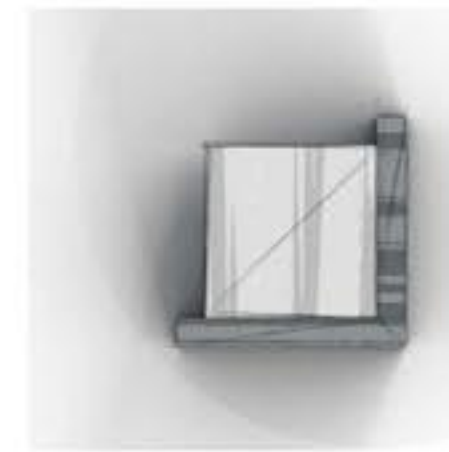


floris smetnjaka M 1:10



naris smetnjaka M 1:10




naris svetilke M 1:10

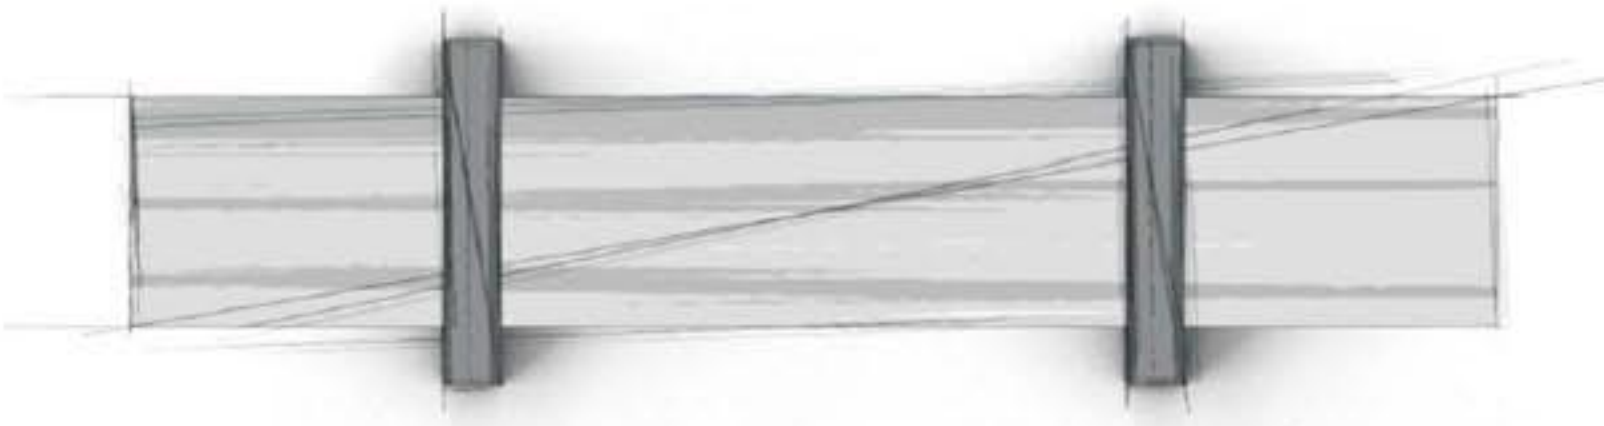

floris klopi M 1:10



str. ris klopi M 1:10

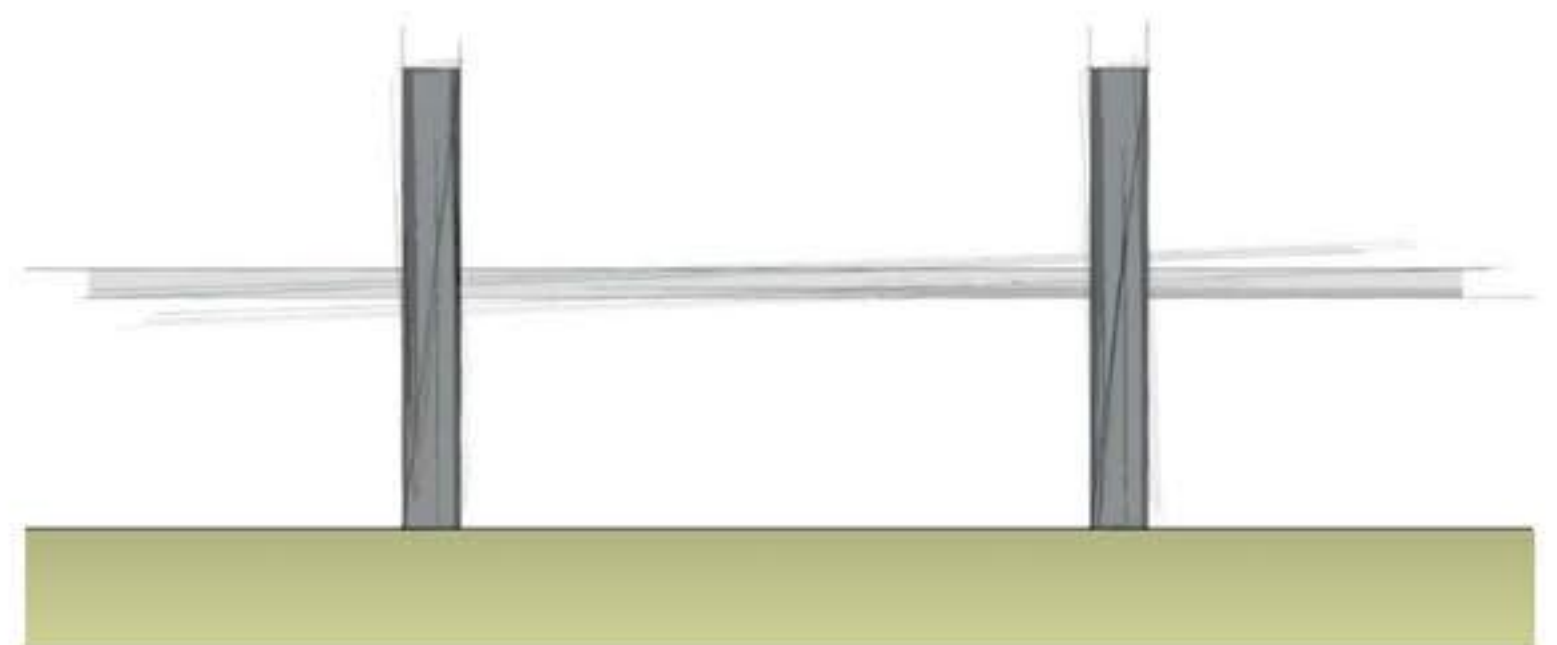

naris klopi M 1:10