





- LEGENDA
- MEJA GRADBENE PARCELE
 - GRADBENA MEJA
 - ▶ GLAVNI VHOD
 - ◀ STRANSKI VHOZI
 - ◊ SVETILNICE


SITUACIJA NIVOJA 0 (TEREN ±0,00) IN NIVOJA -1 (PARKING -1,70) M 1:500

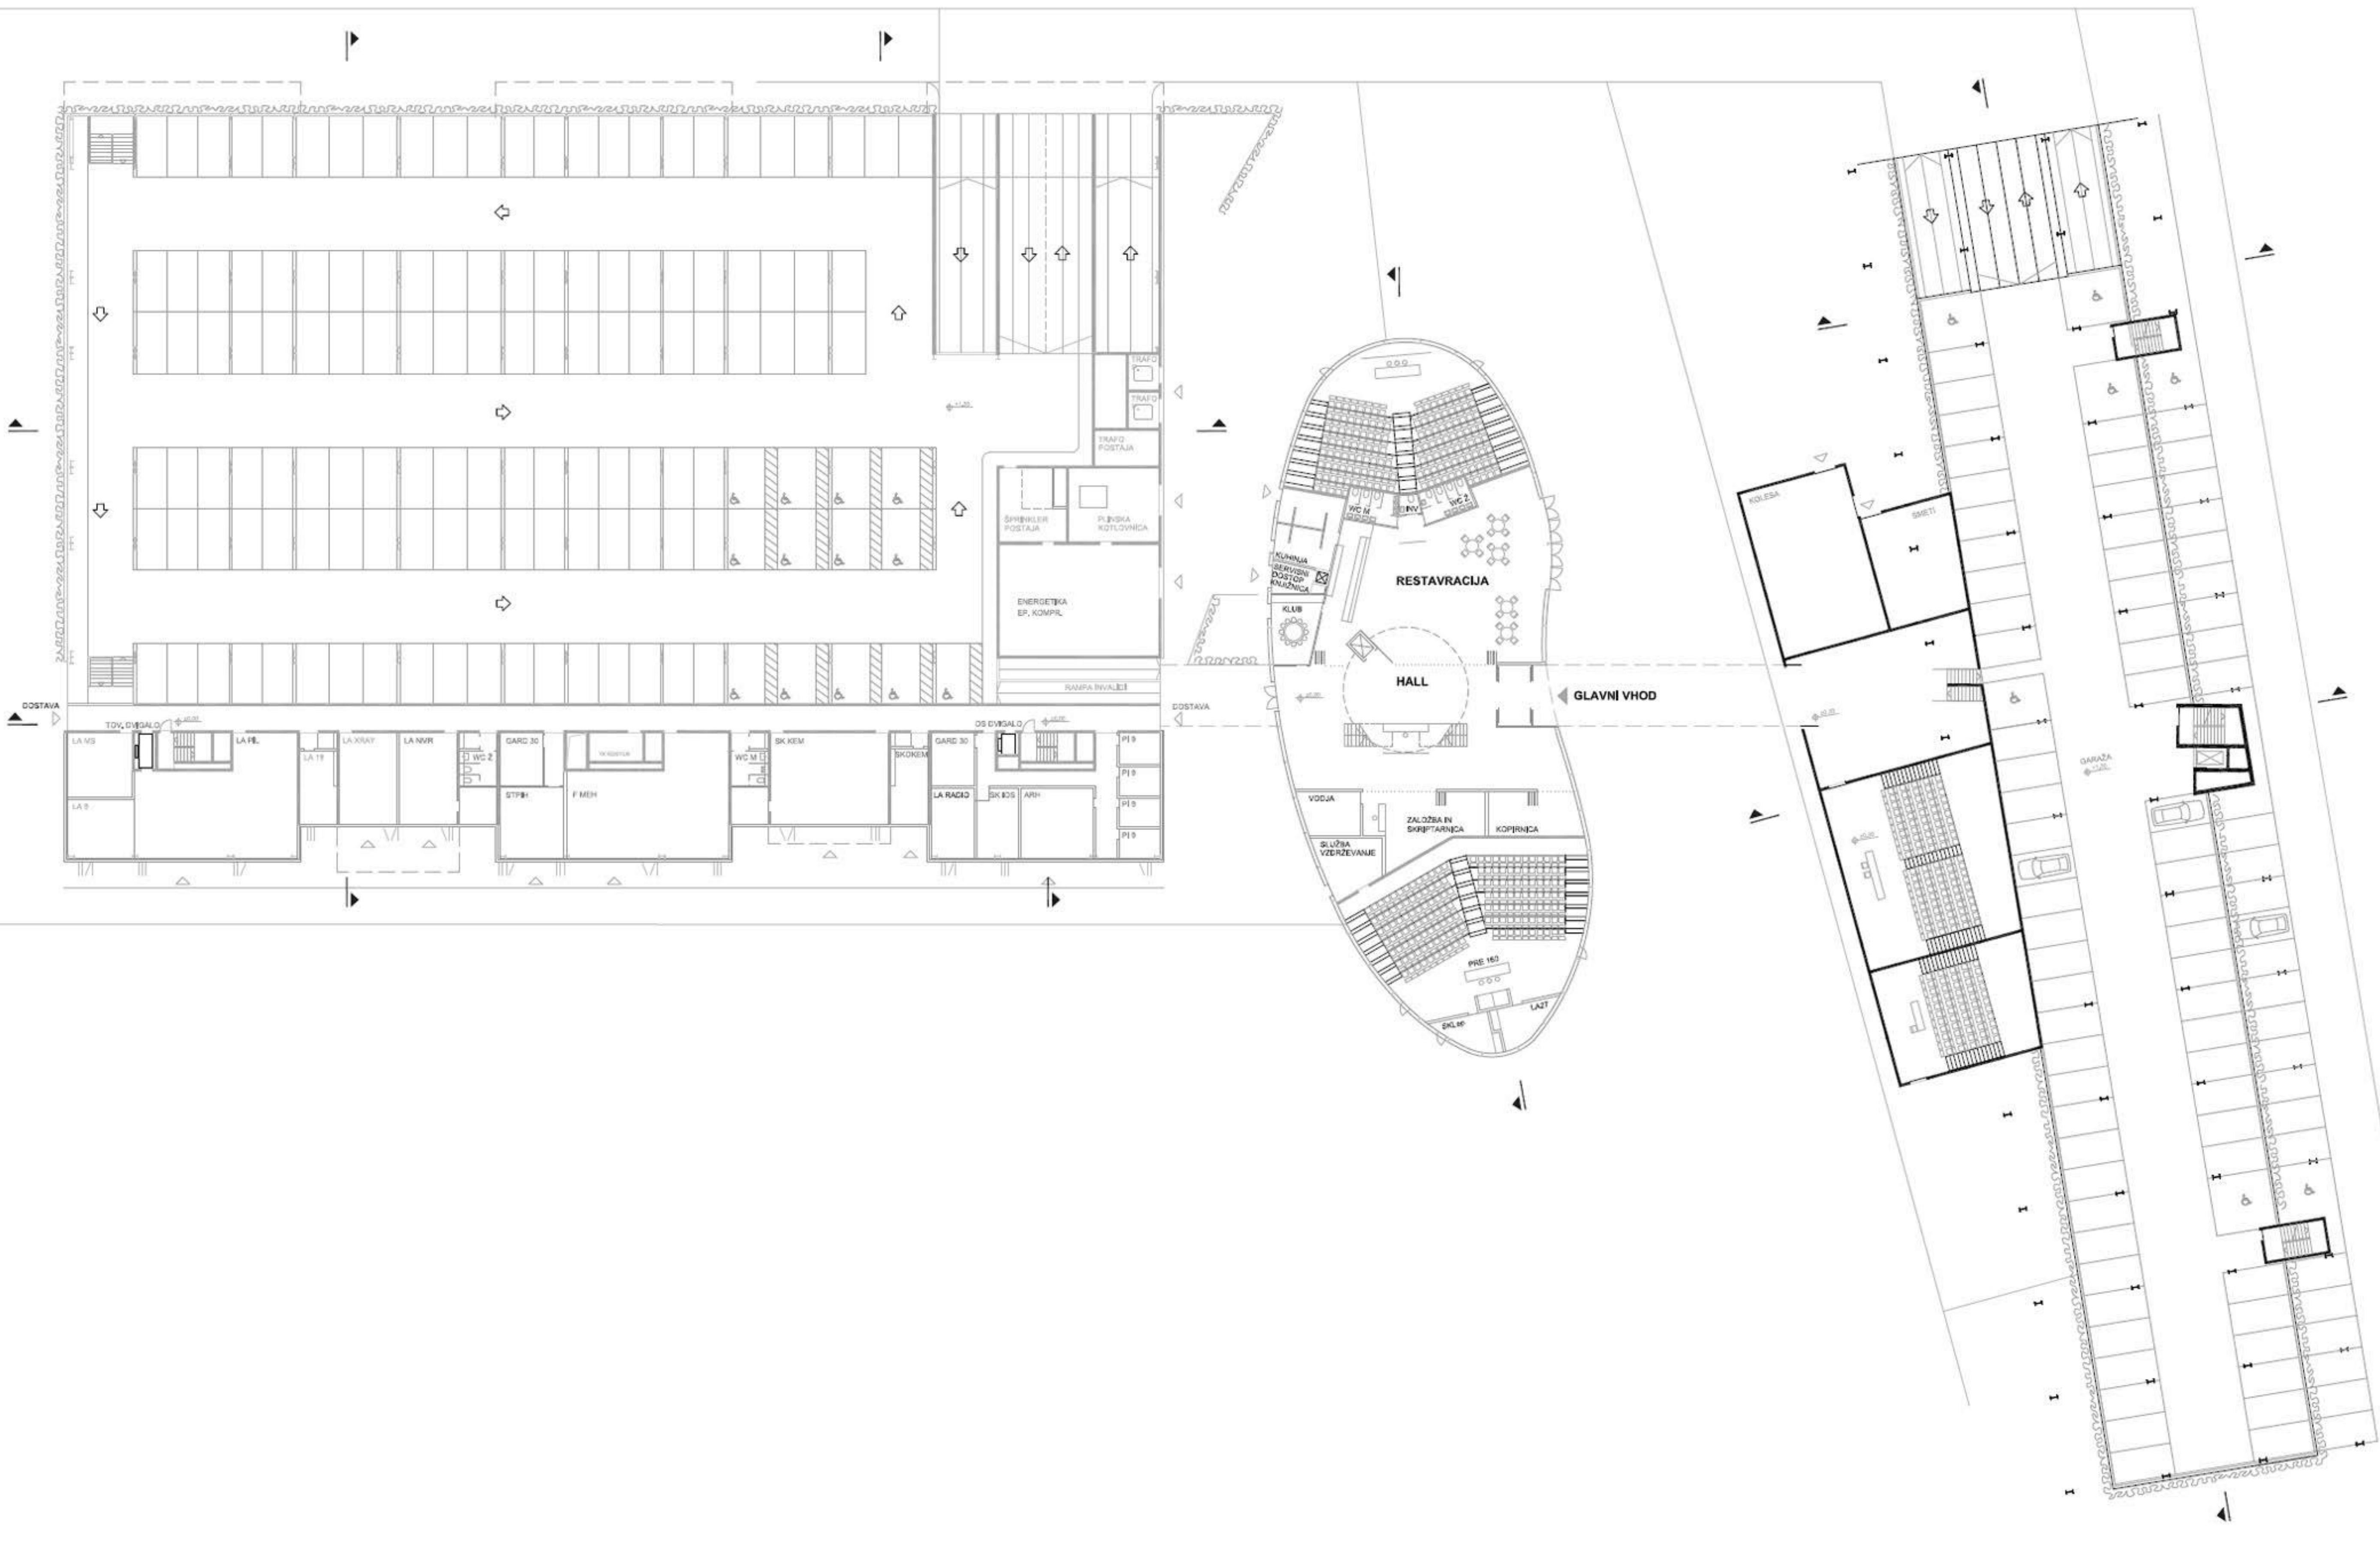

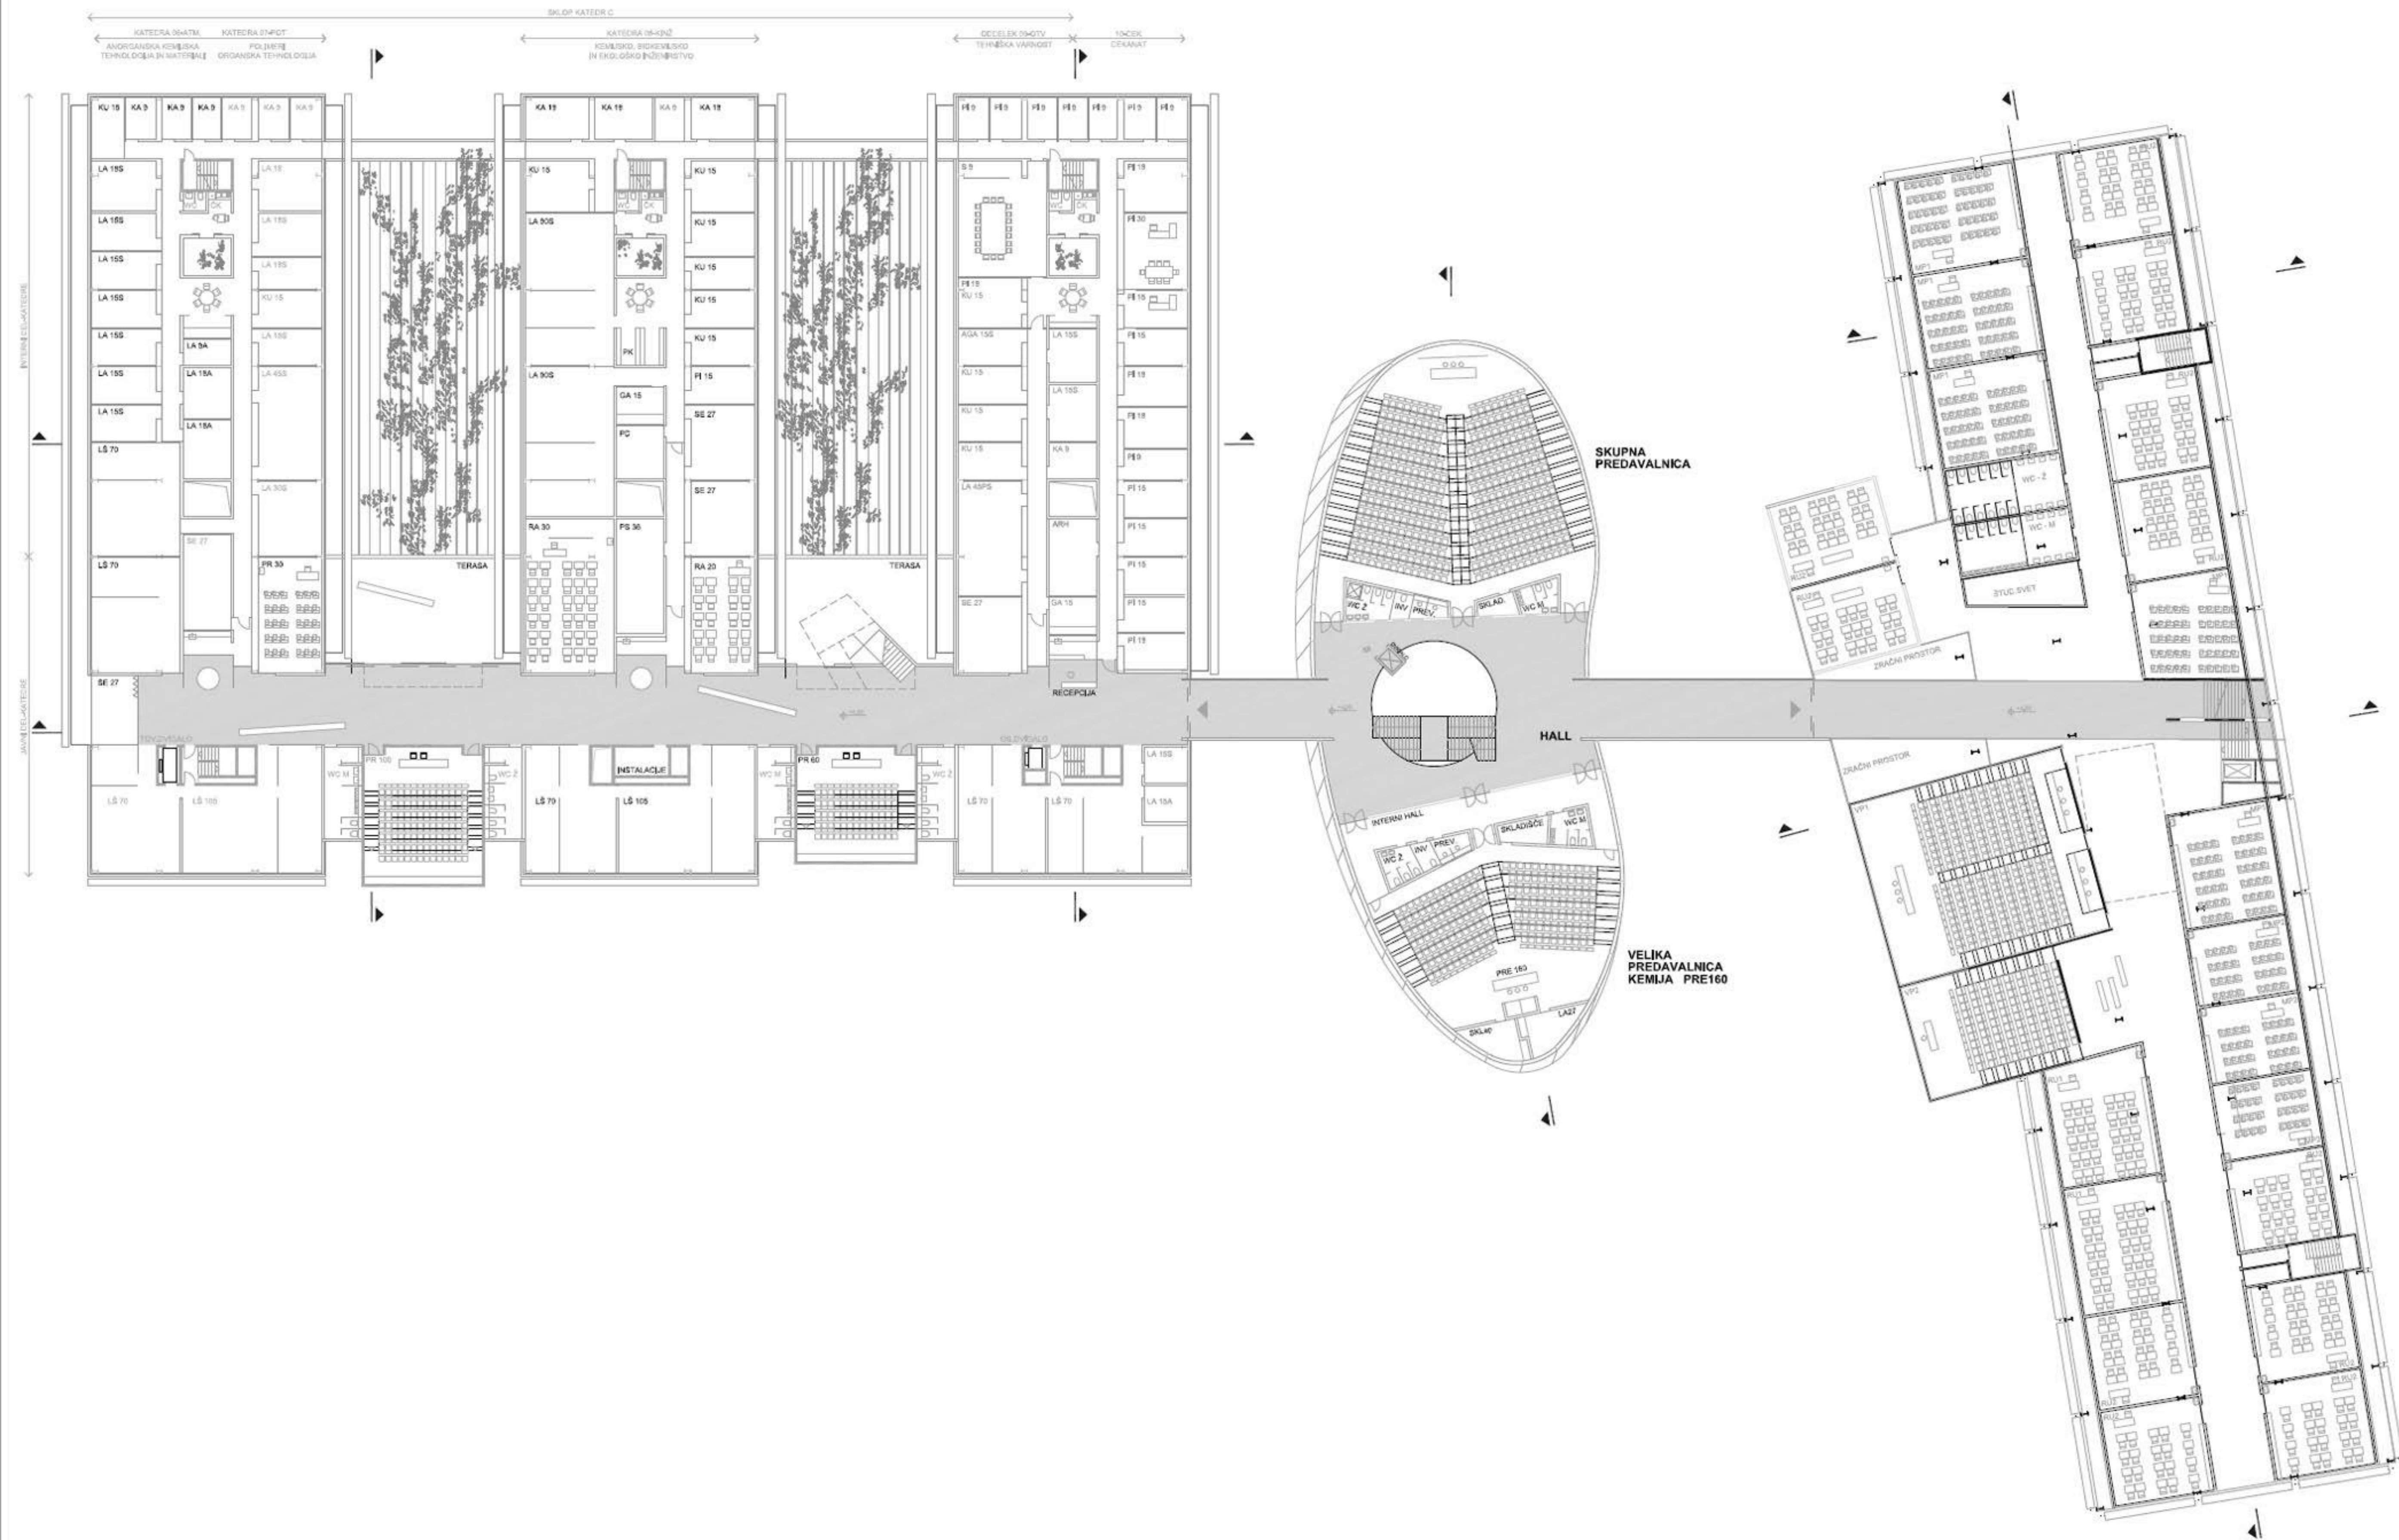


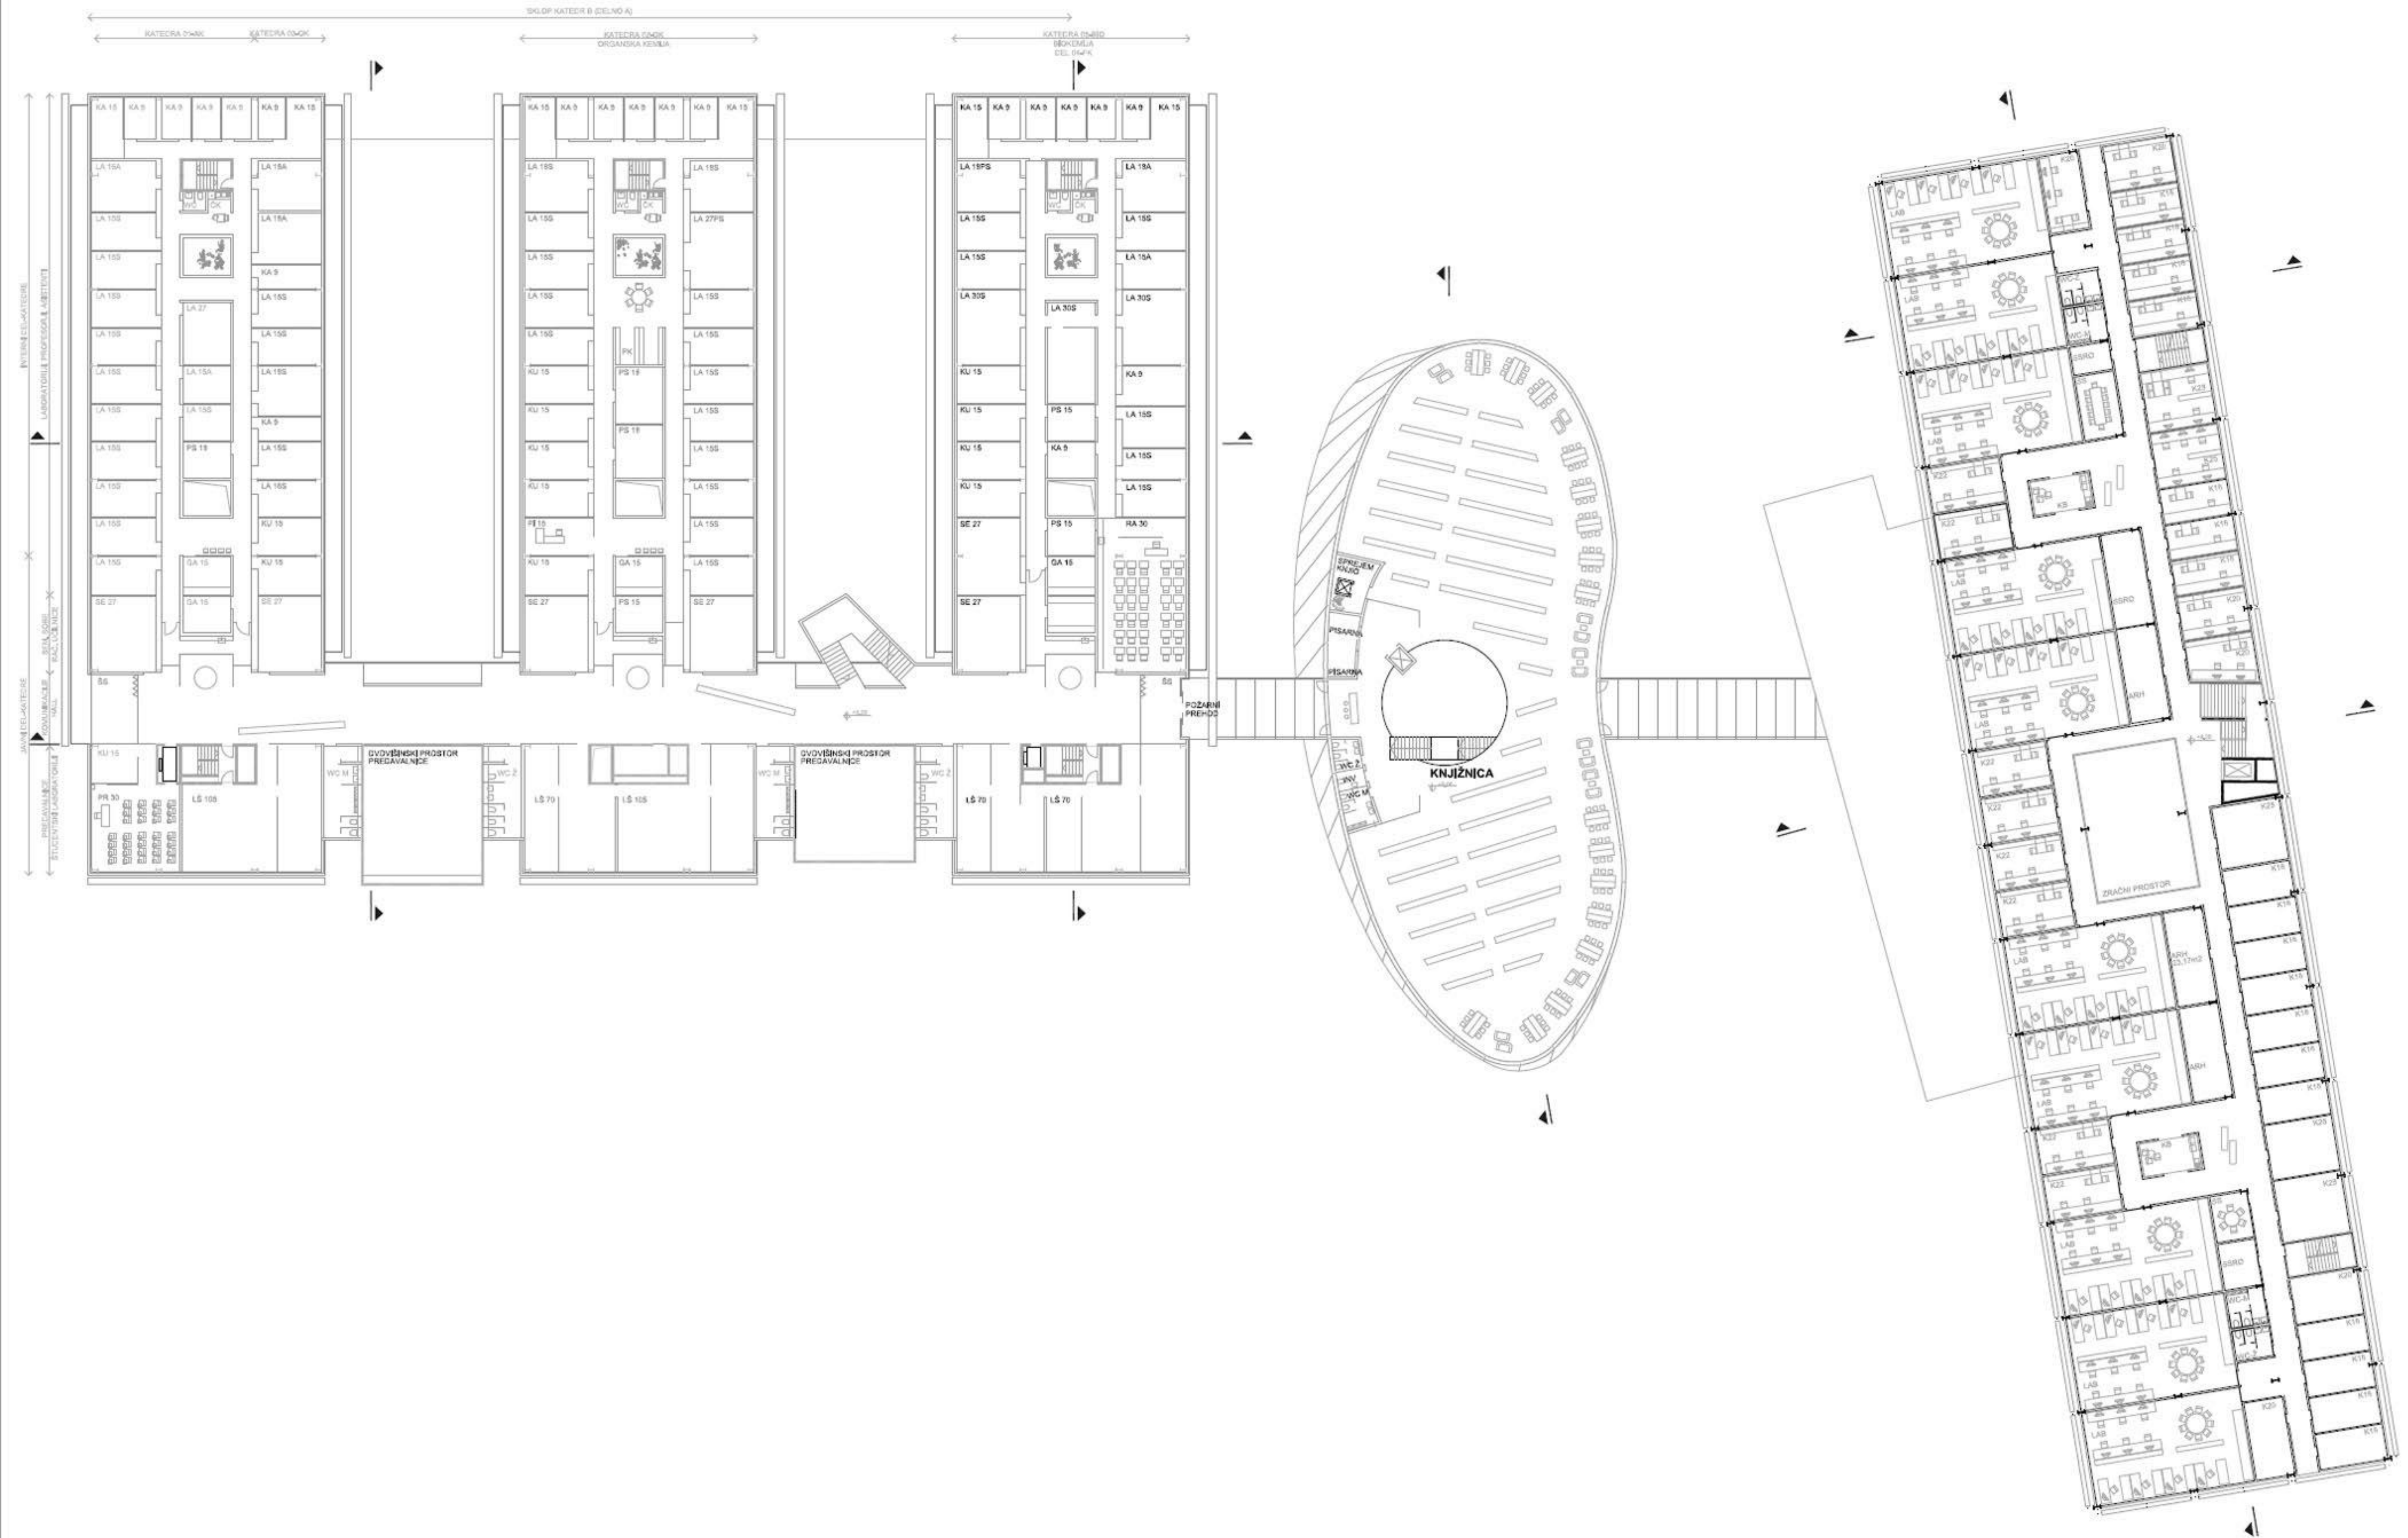

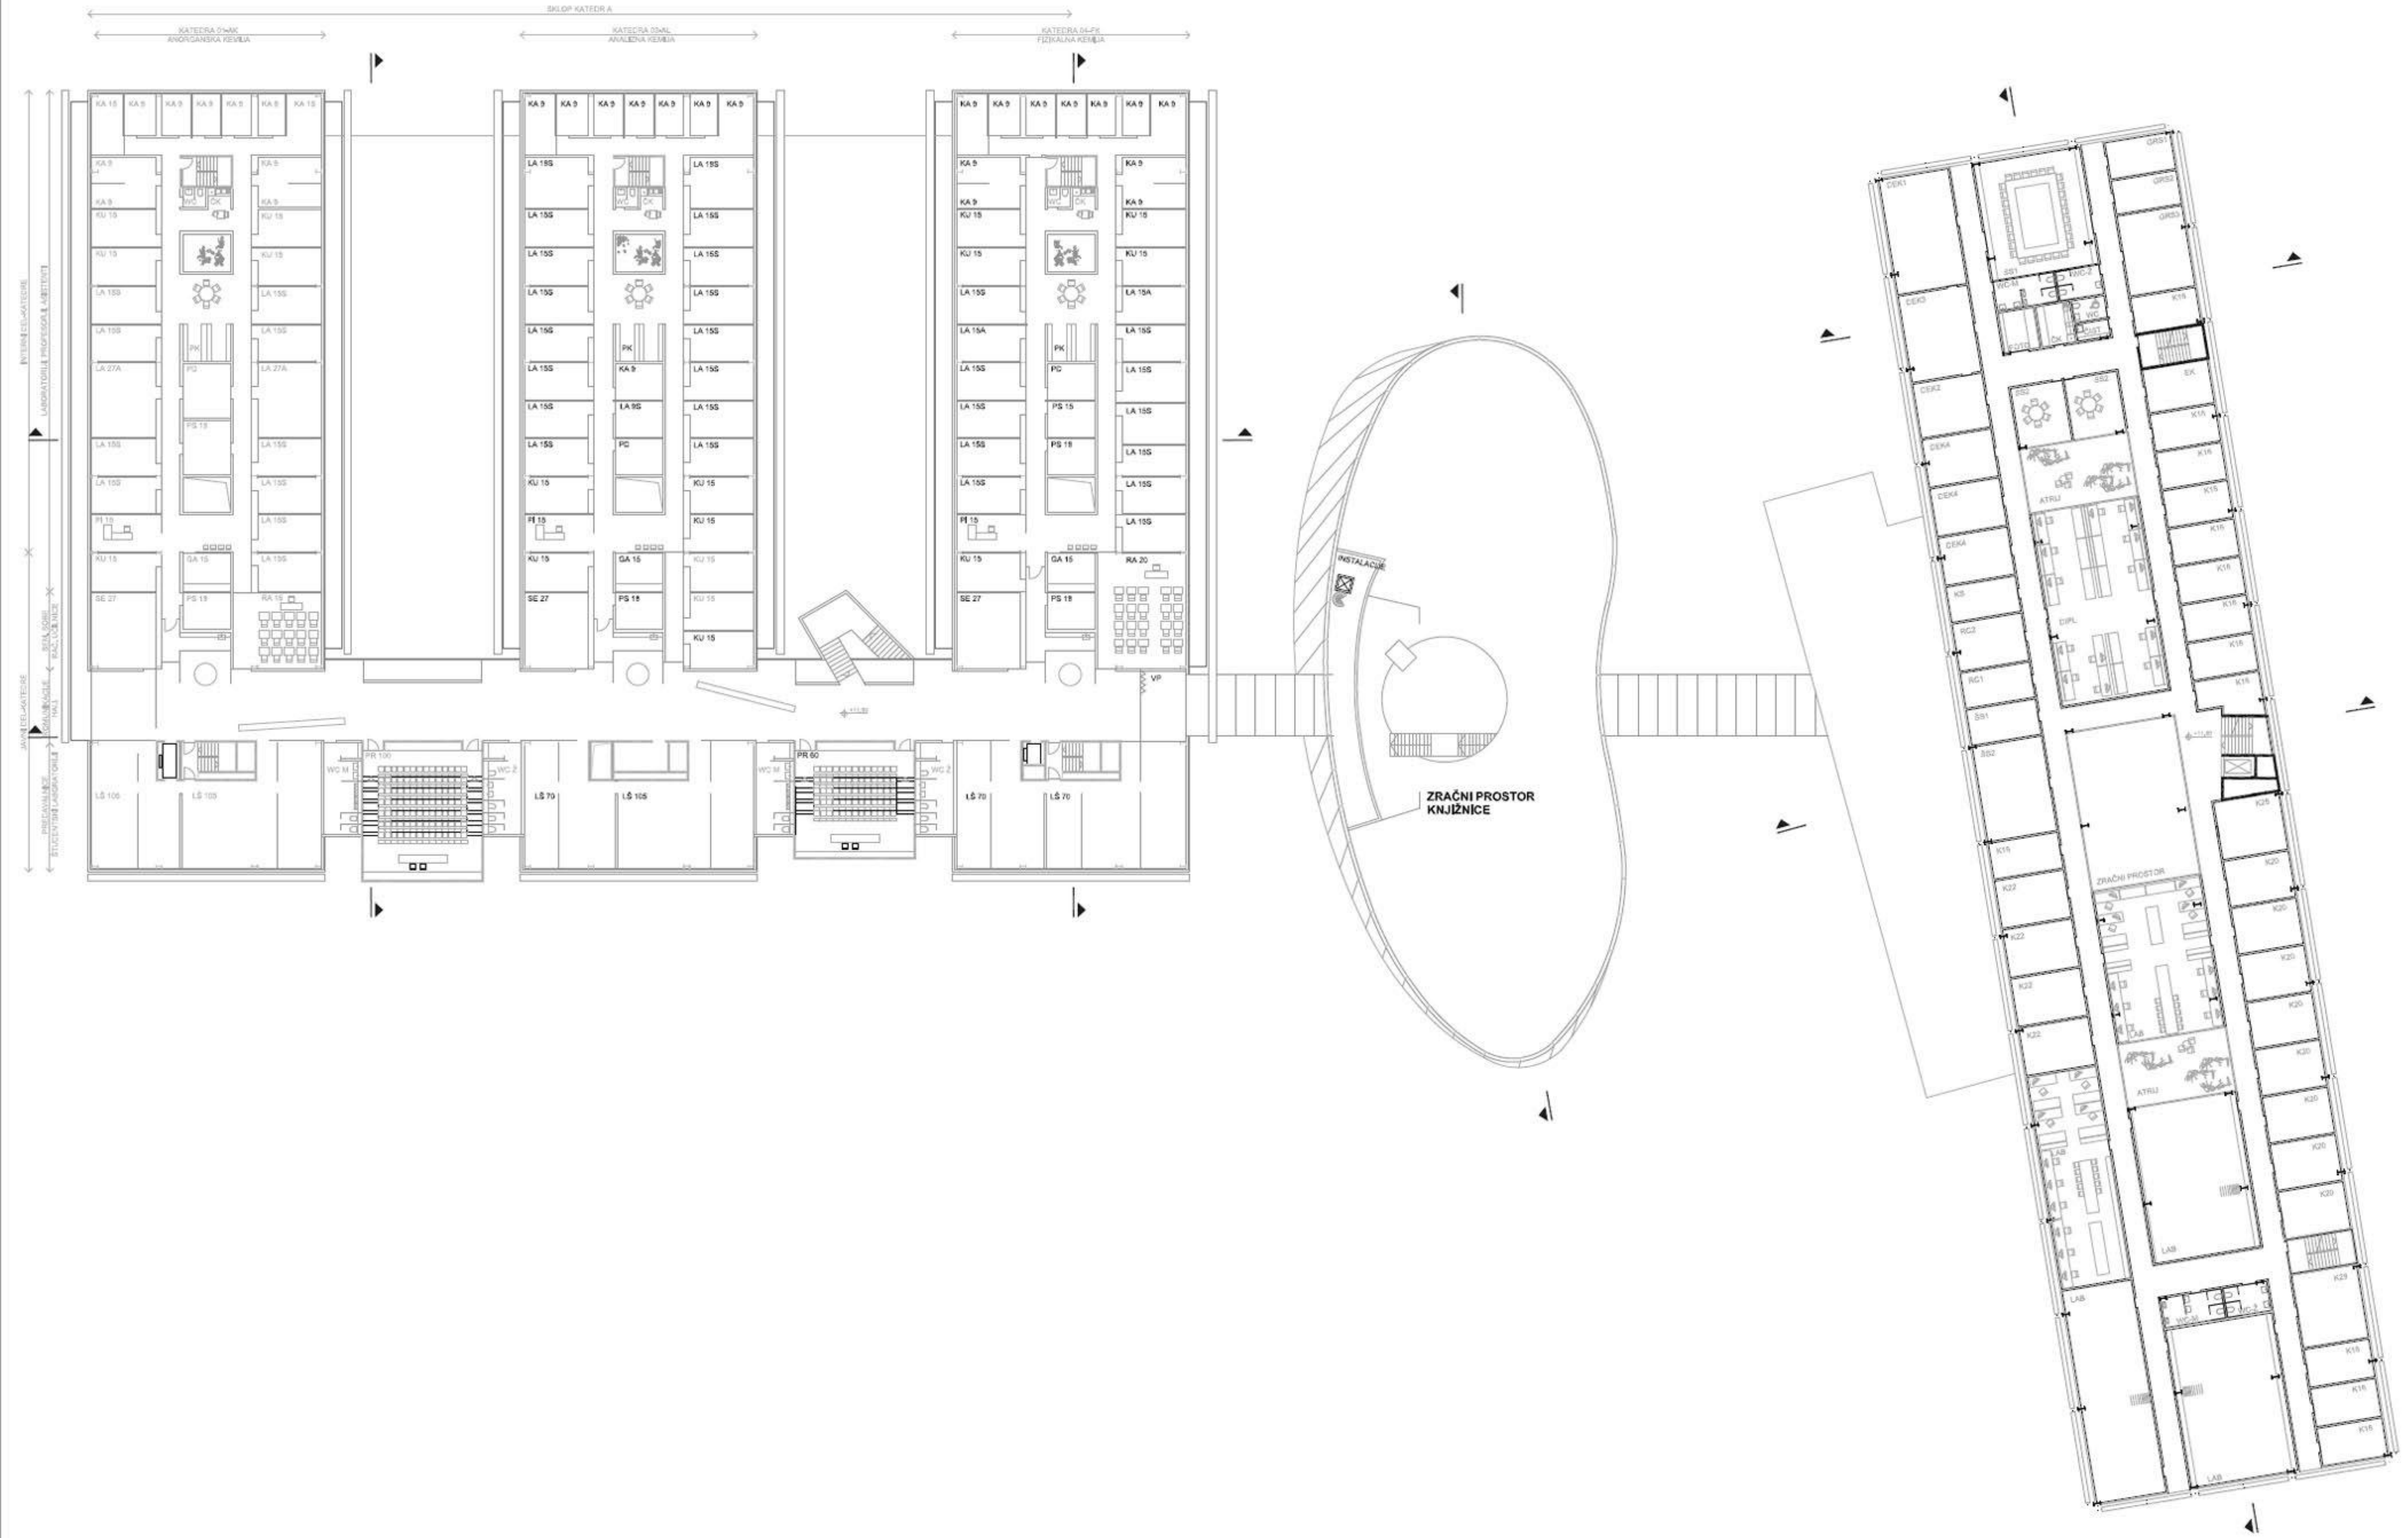

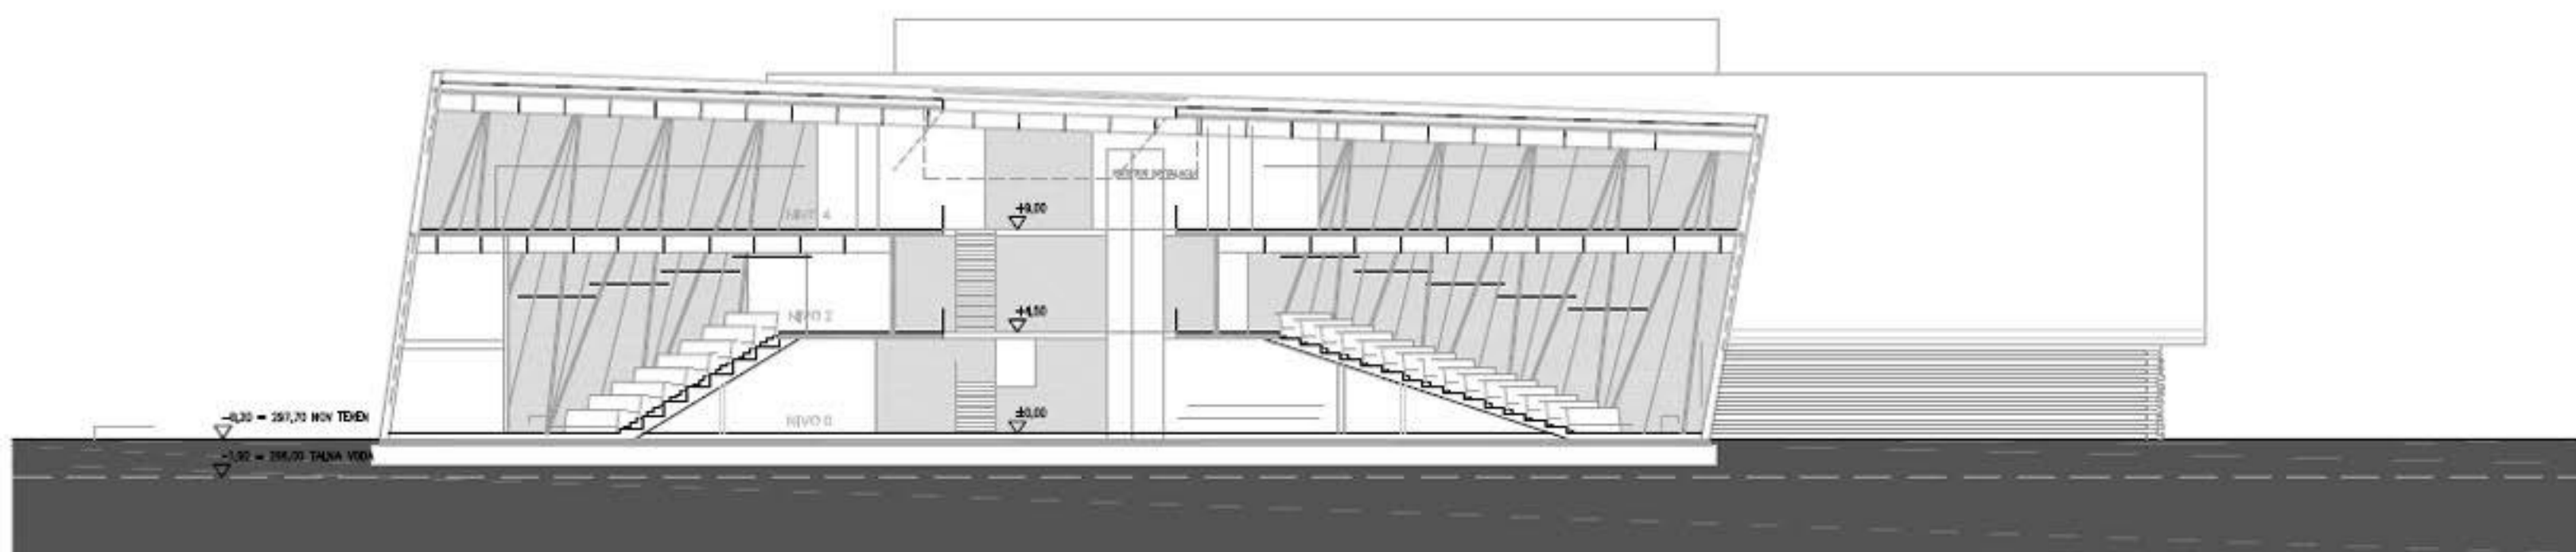


X - VZDOLŽNI PREREZ

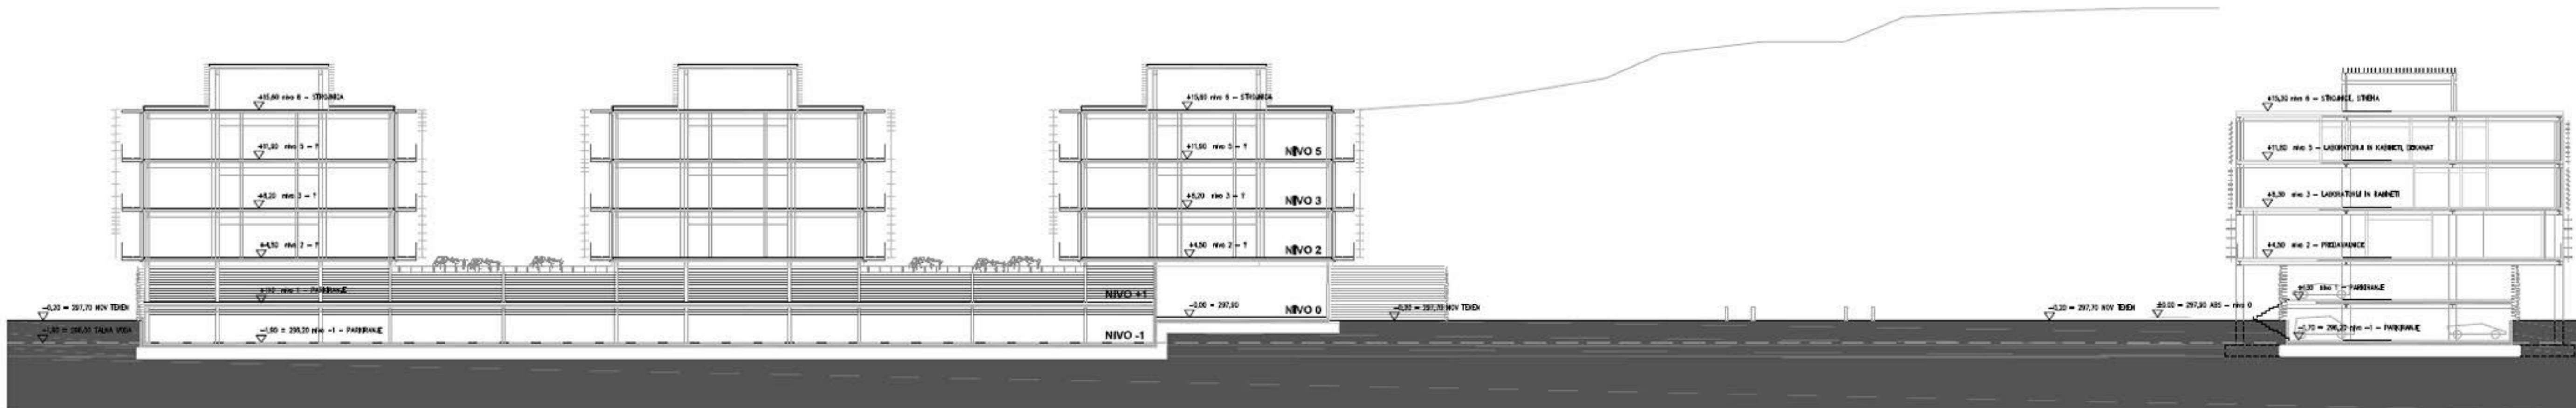


FKKT - TIPIČNI PREČNI PREREZ SKOZI 3 STAVBNA KRILA


FRI - TIPIČNI PREČNI PREREZ

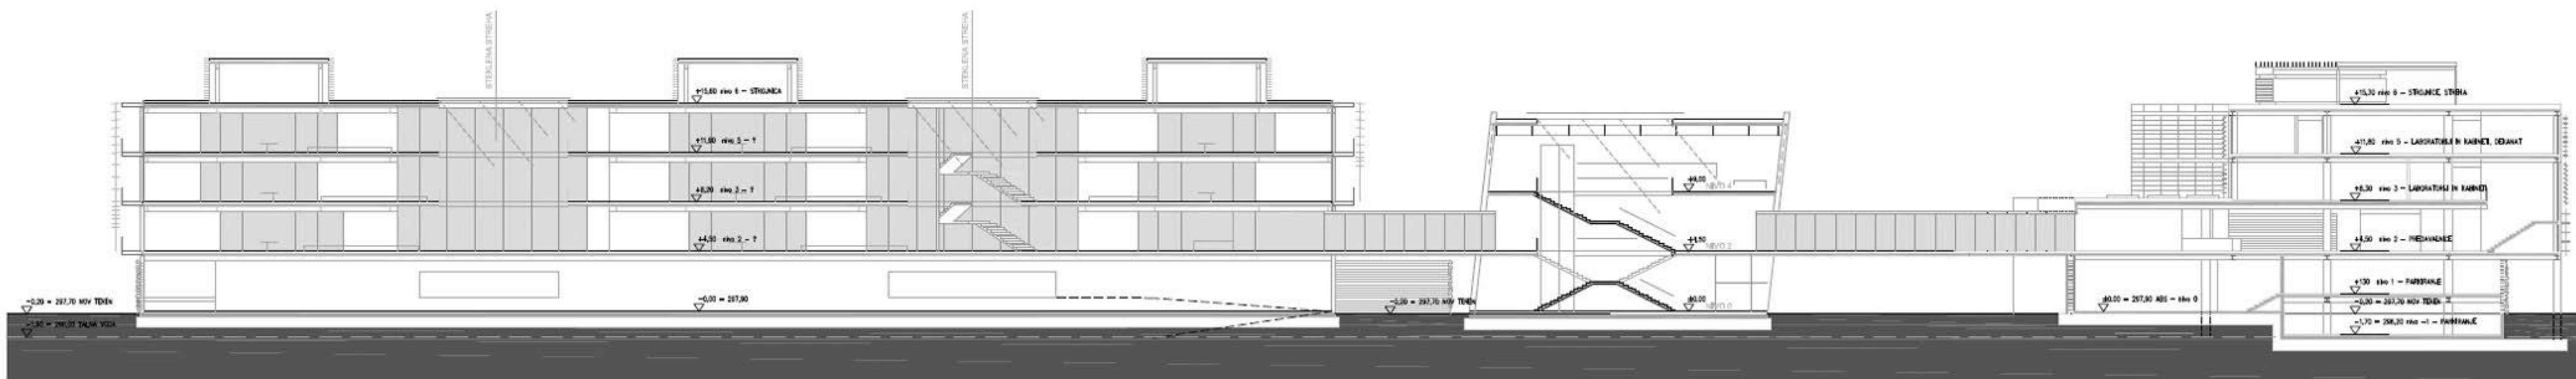


VZDOLŽNI PREREZ SKOZI GLAVNI HALL OBJEKTOV FKKT, X, FRI

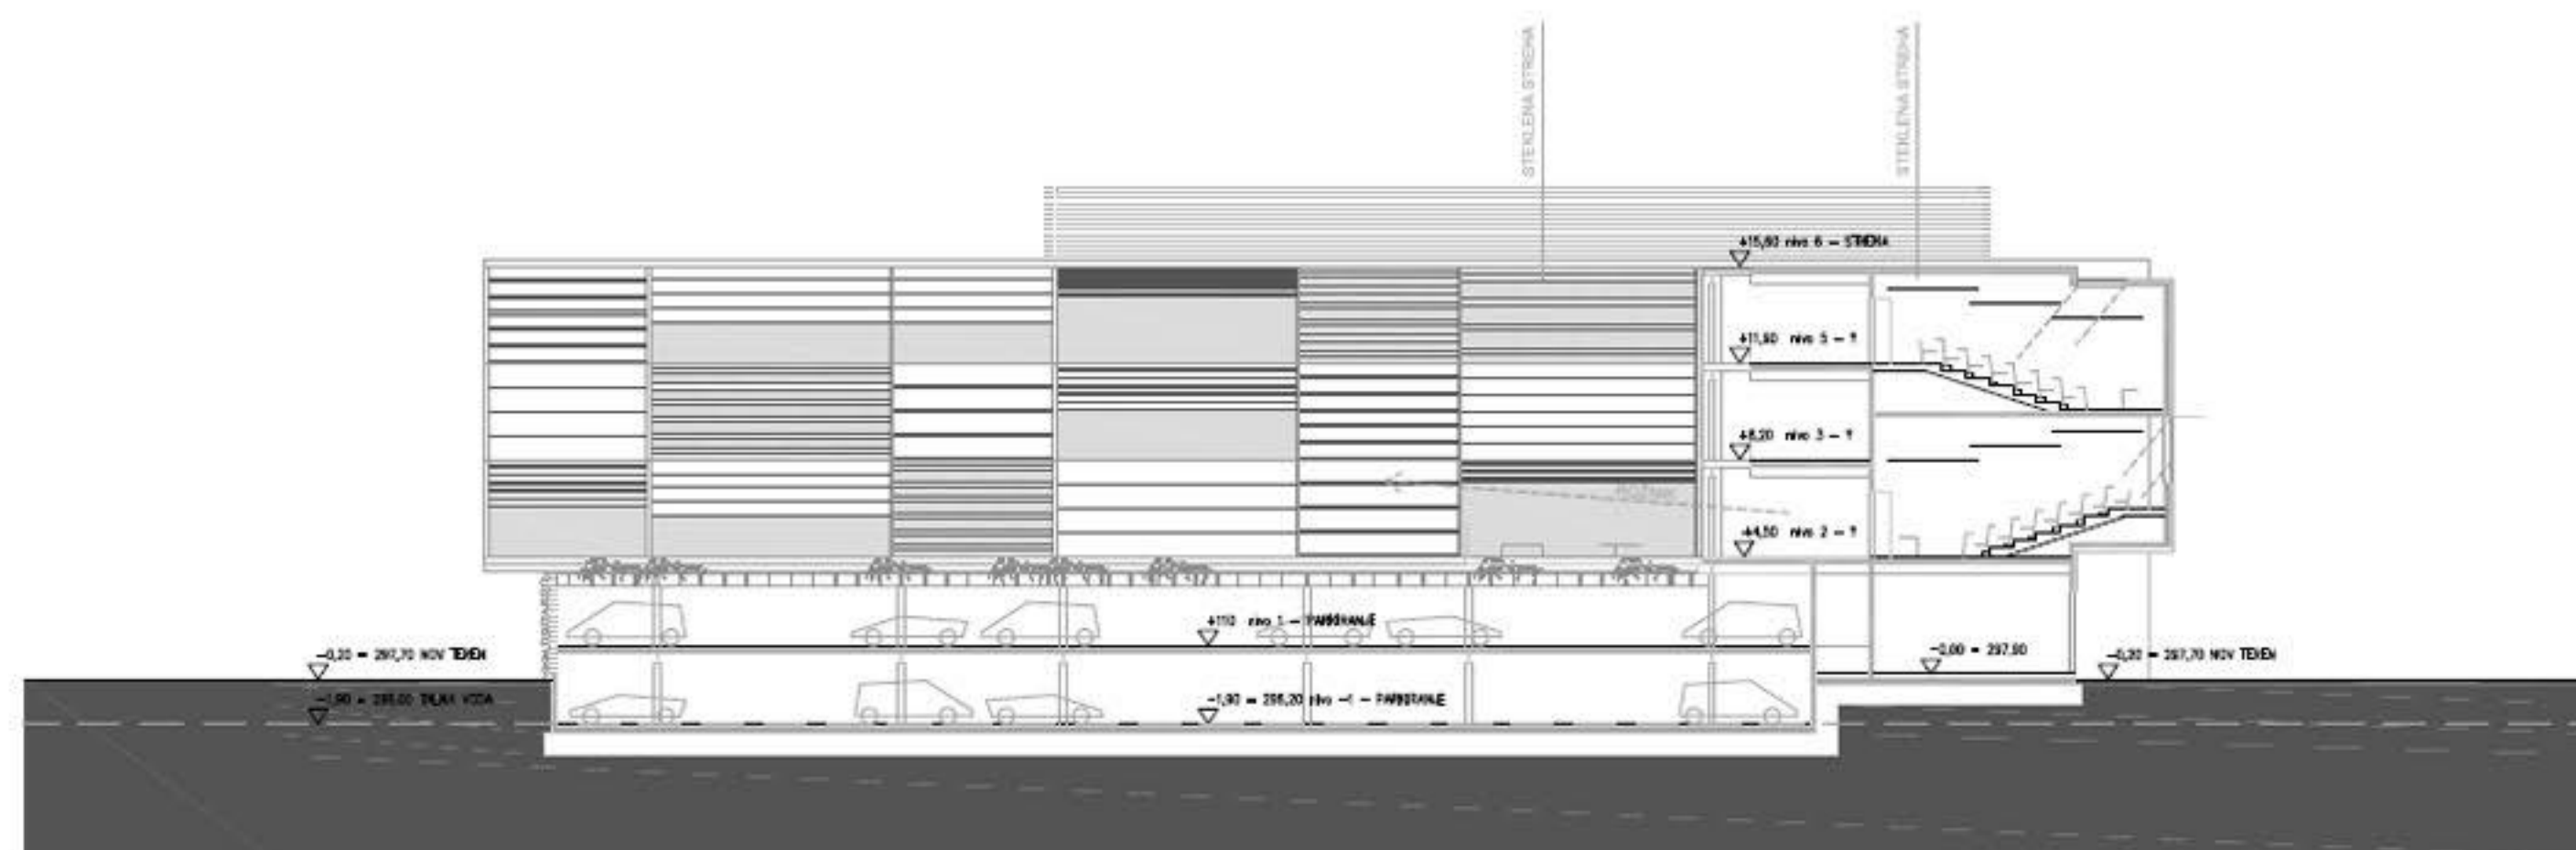

FKKT - PREREZ SKOZI VELIKE PREDAVALNICE

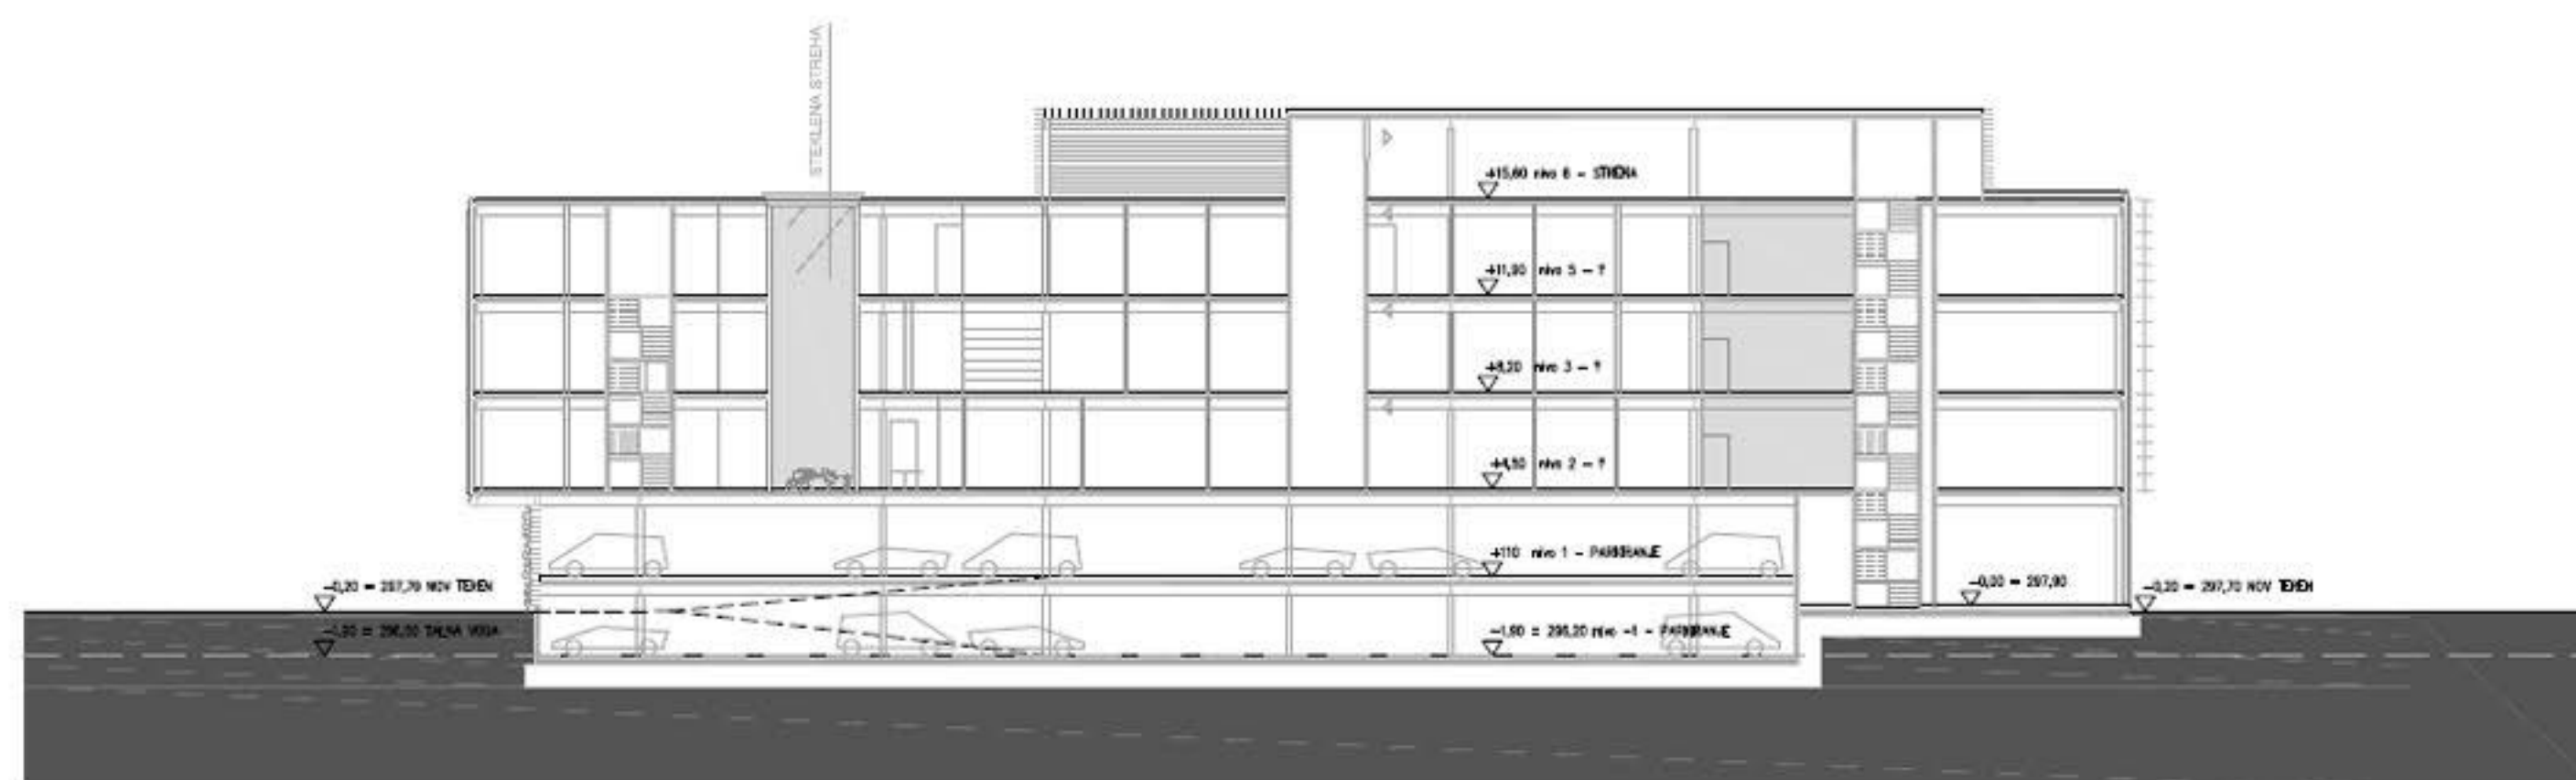


FKKT - PREREZ SKOZI LABORATORIJE

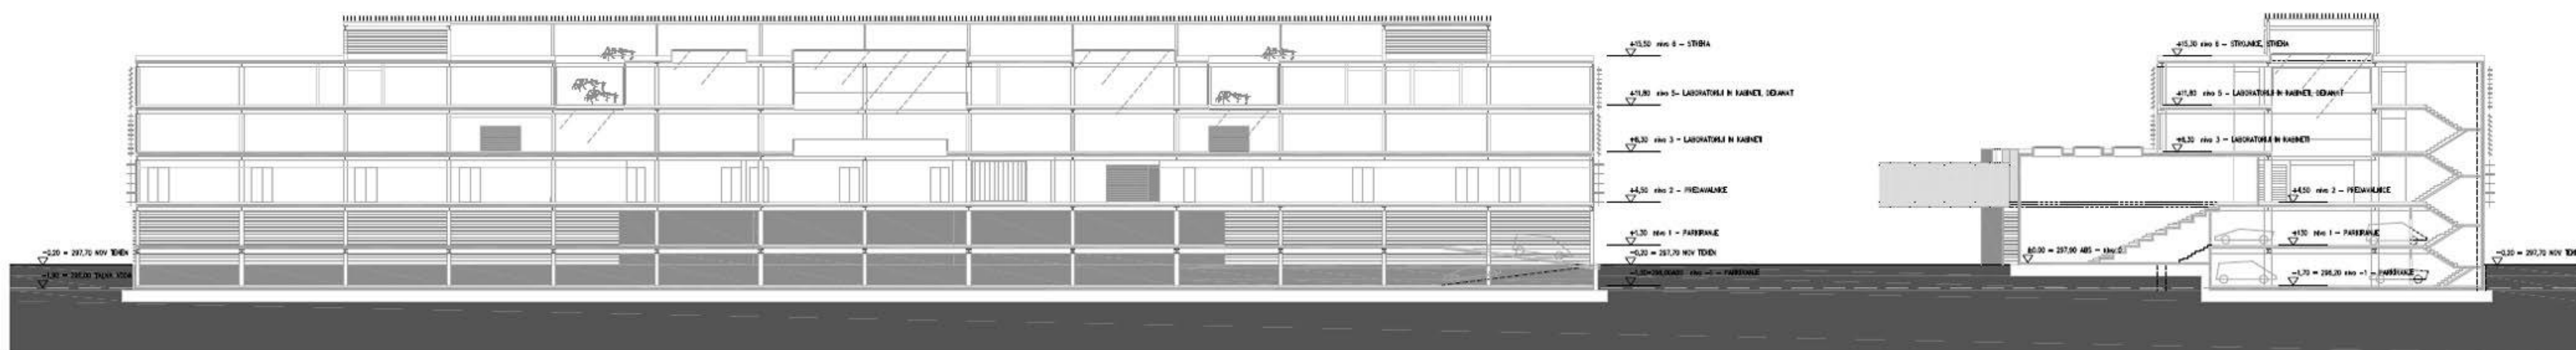


FRI - VZDOLŽNI PREREZ


FRI - PREČNI PREREZ

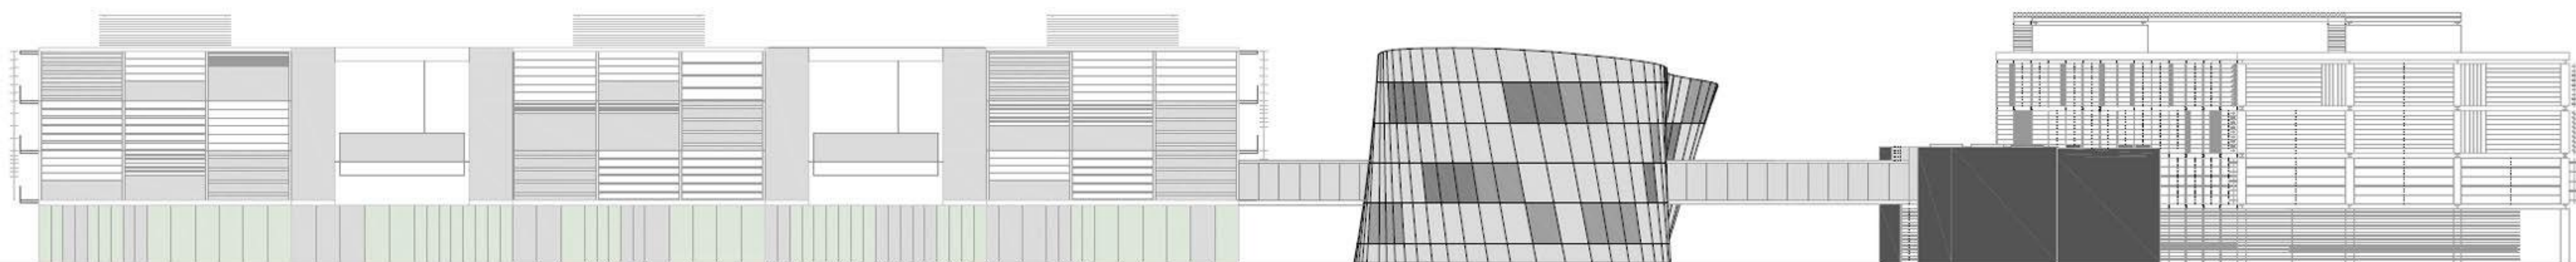



JUŽNA FASADA

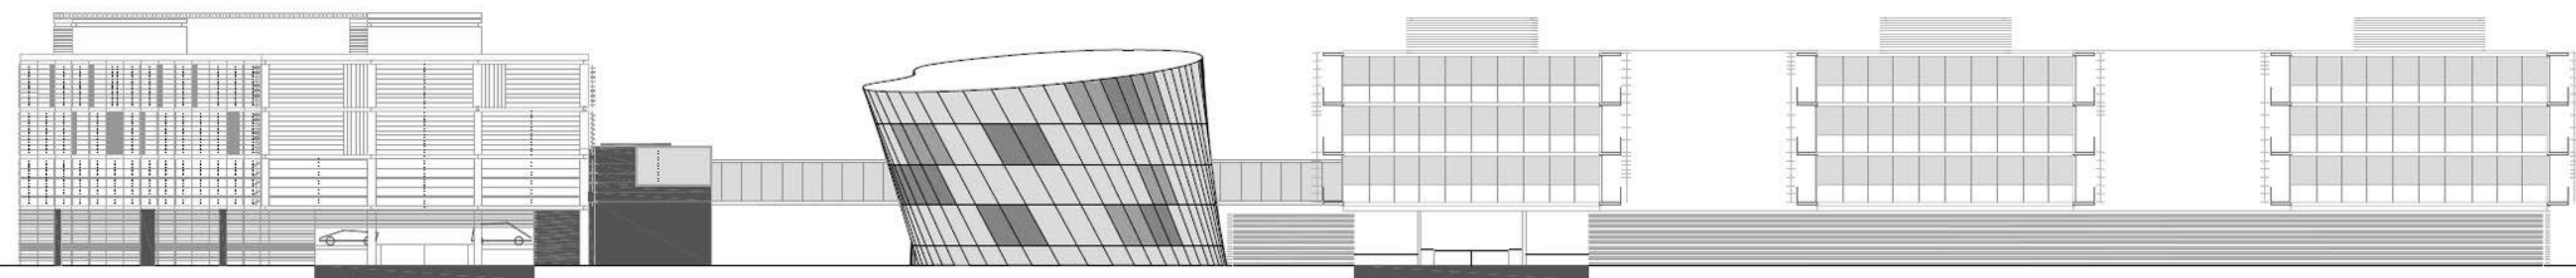



SEVERNA FASADA

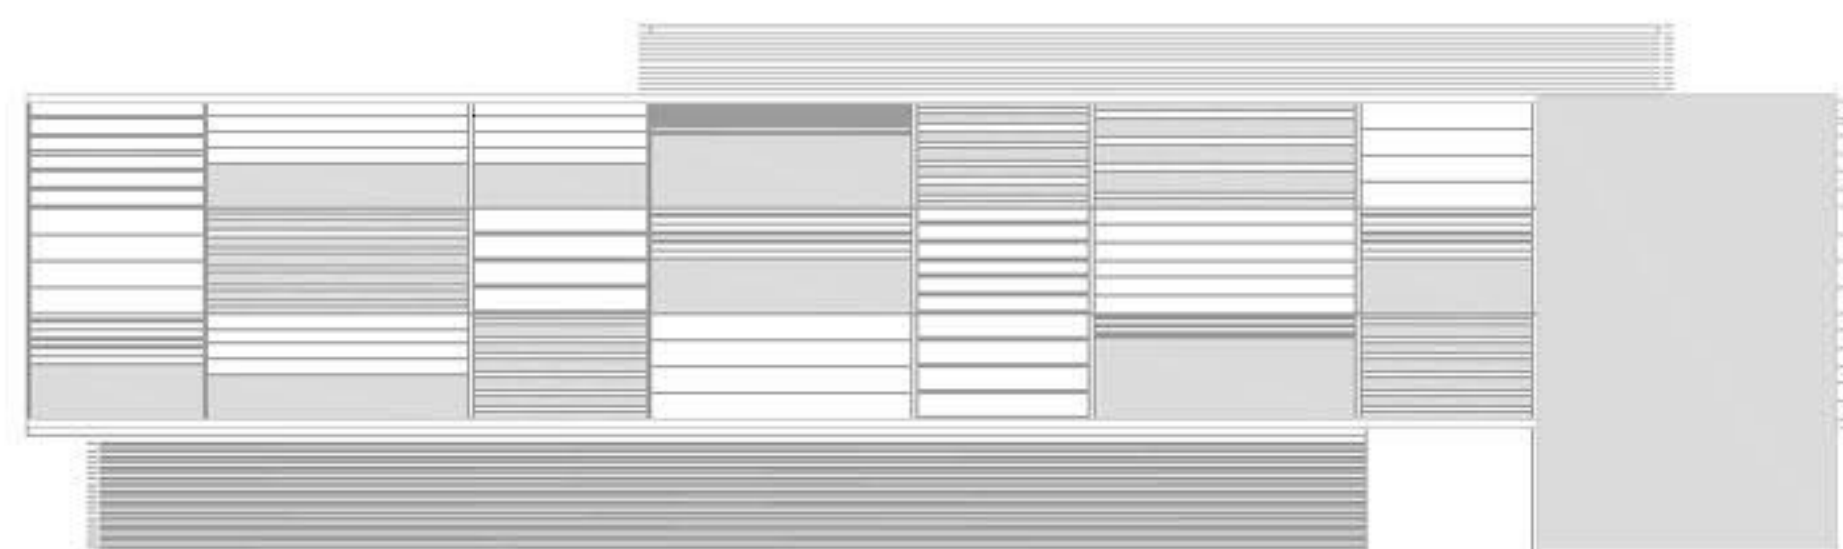


ZAHODNA FASADA - KEMIJA

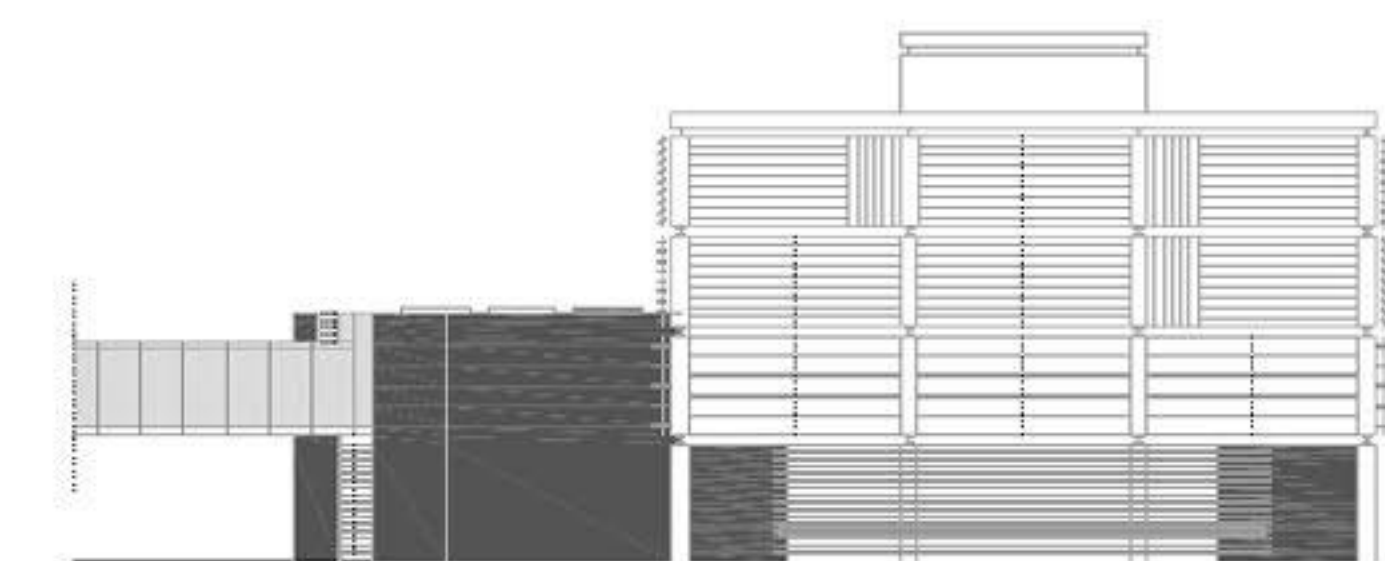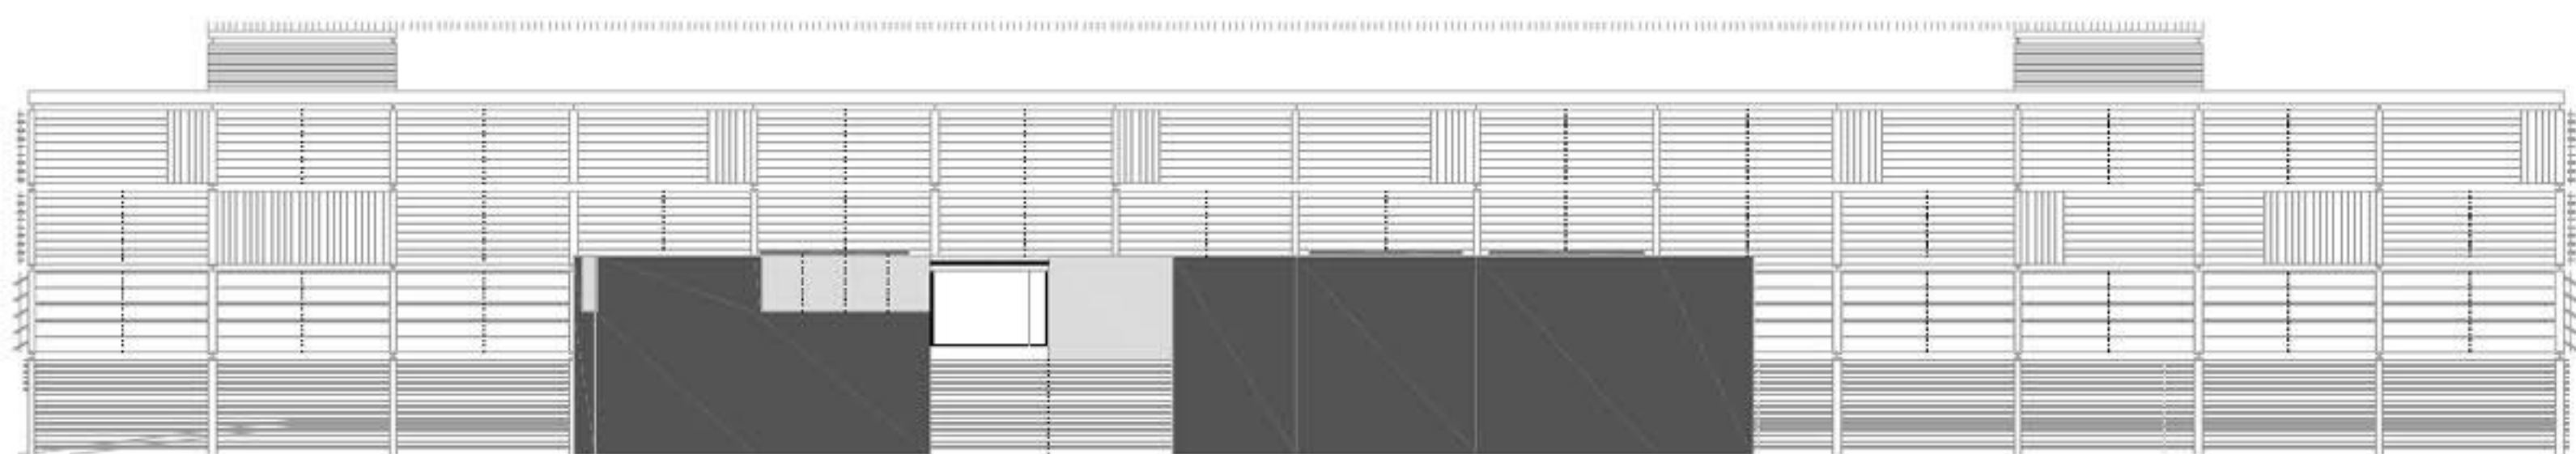


ZAHODNA IN JUŽNA FASADA RAČUNALNIŠTVO

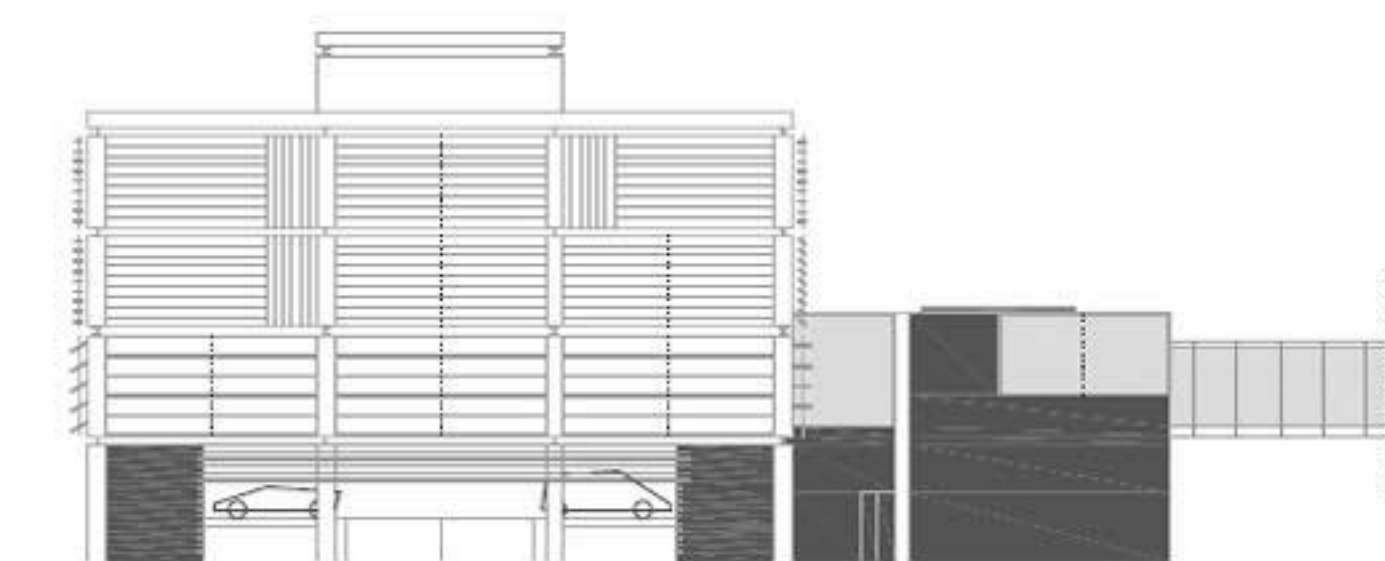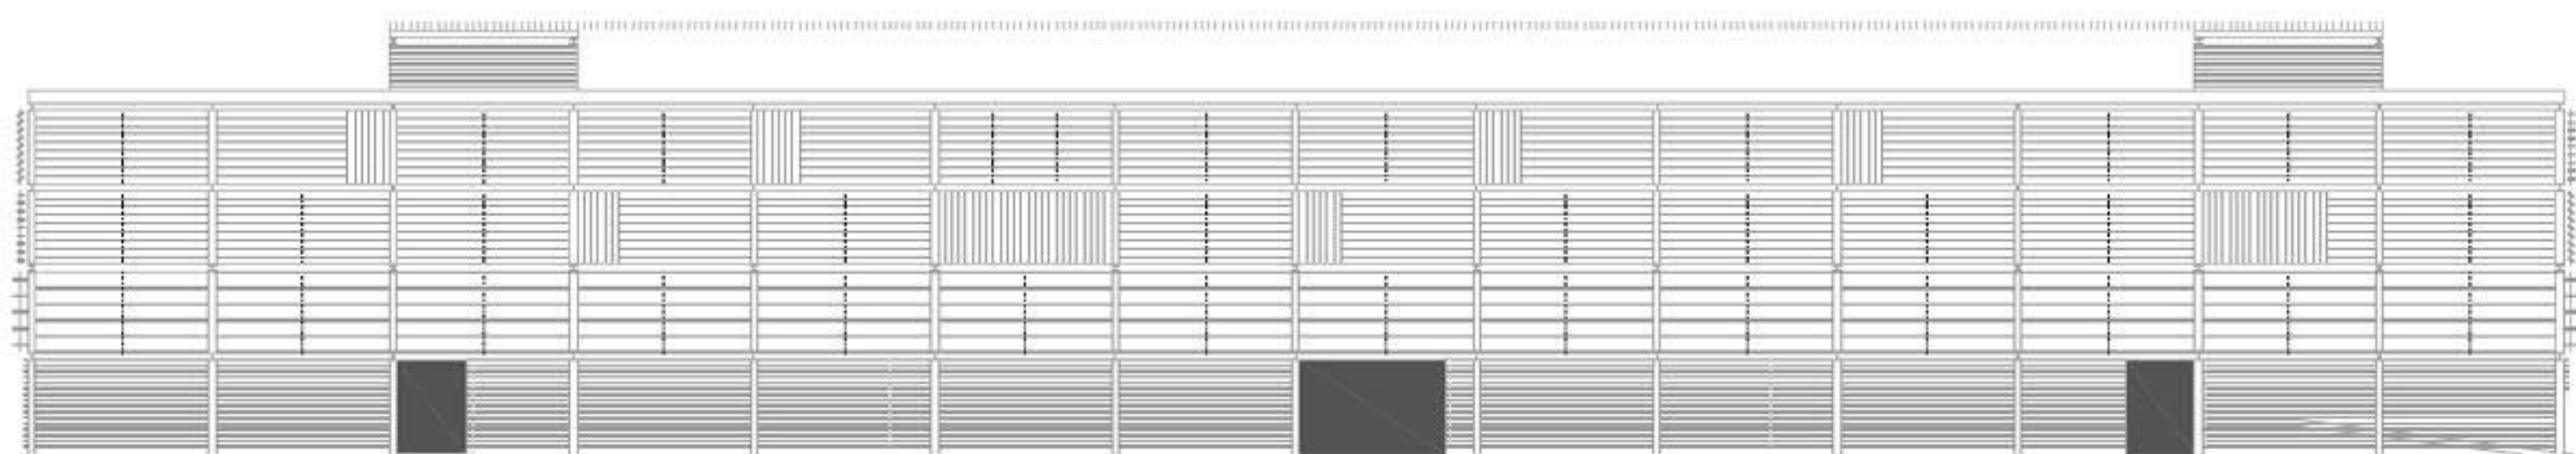


VZHODNA IN SEVERNA FASADA RAČUNALNIŠTVO

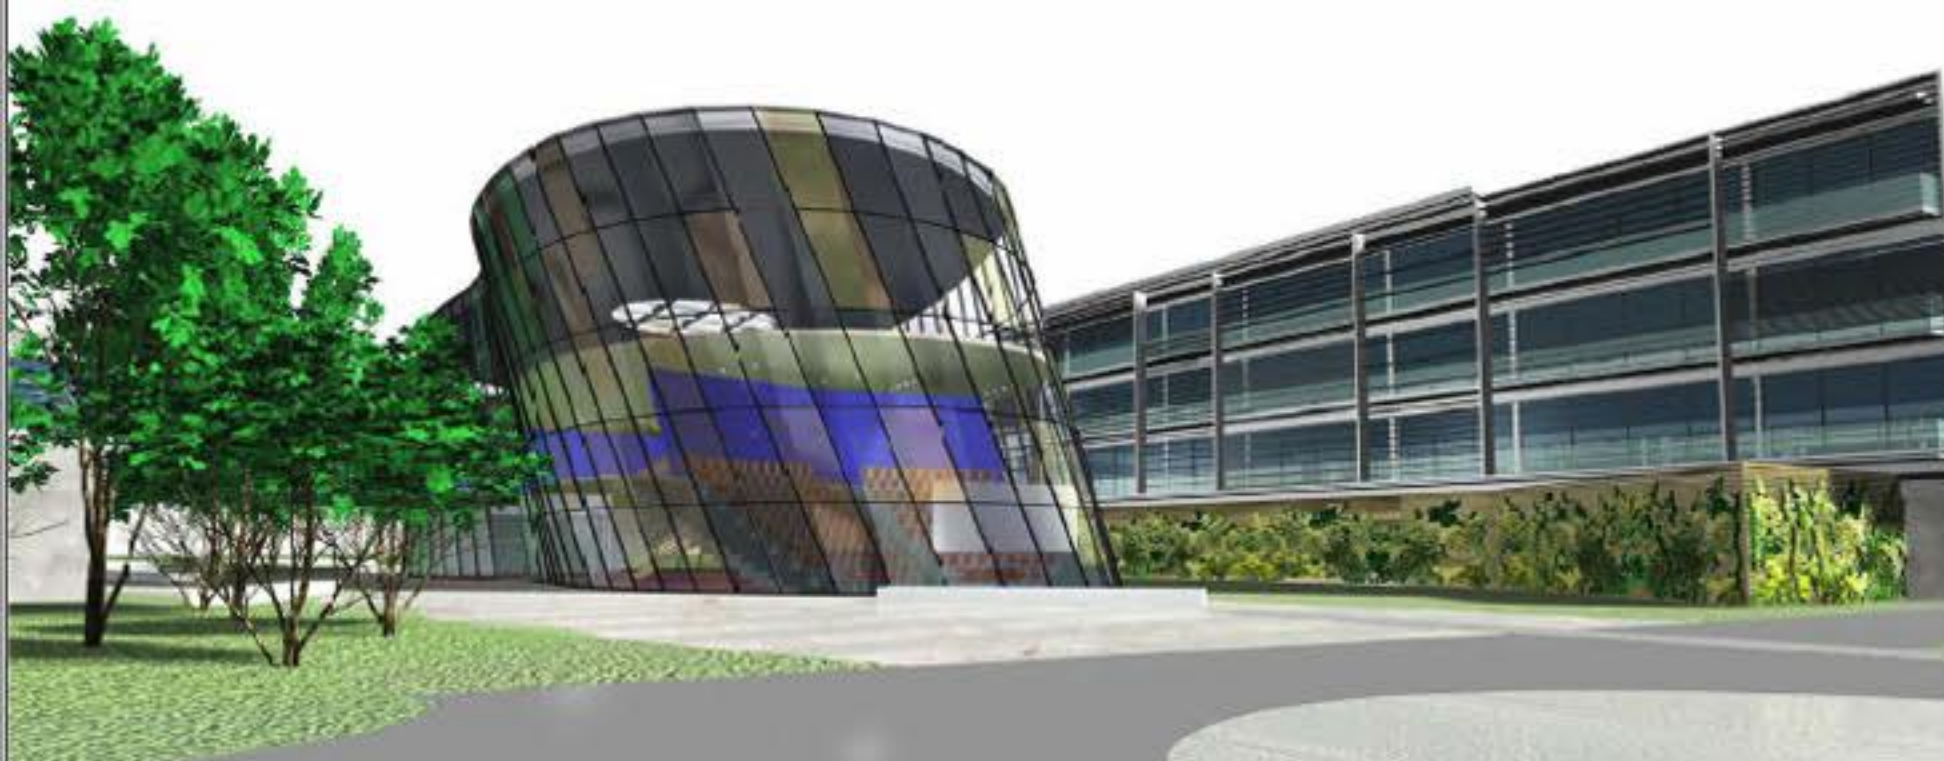


POGLED S SEVEROVZHODA

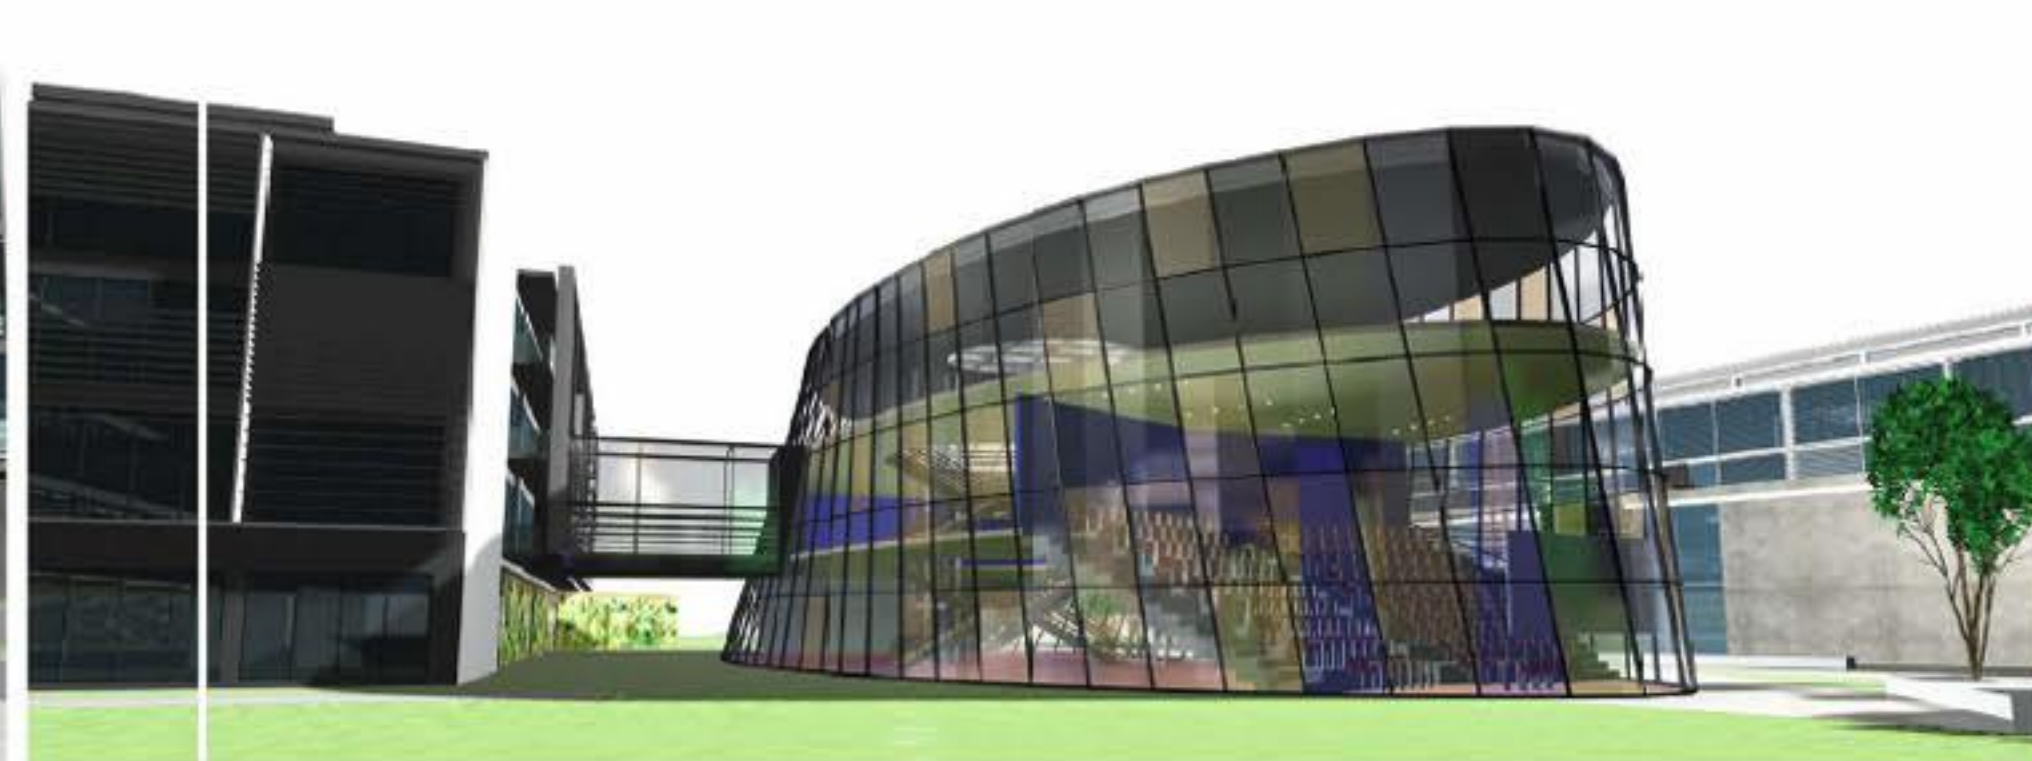


POGLED Z JUGOZAHODA

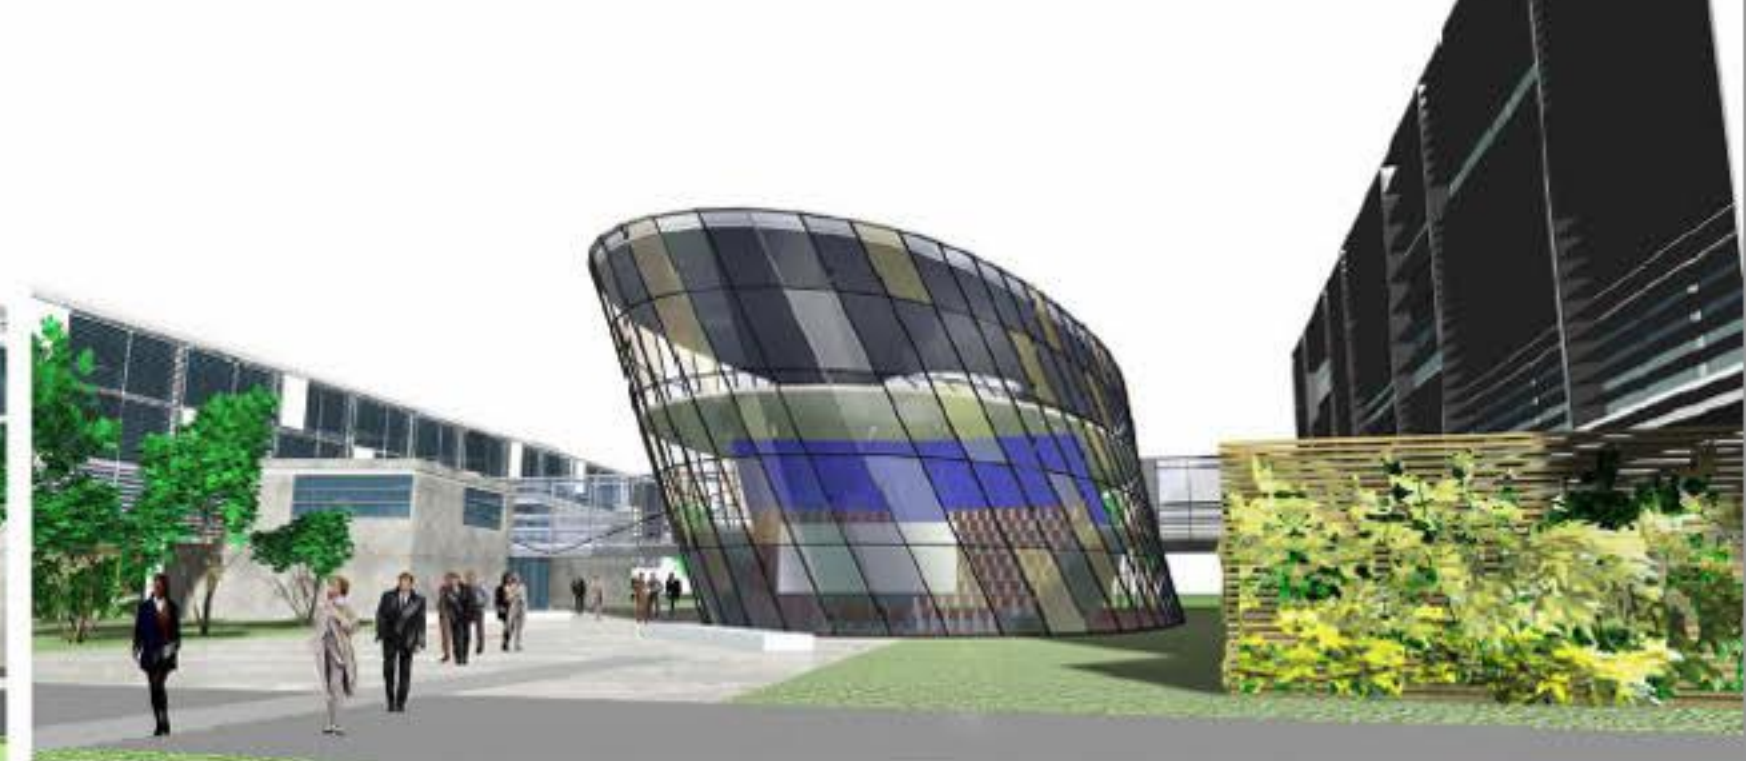

POGLED S SEVEROZAHODA

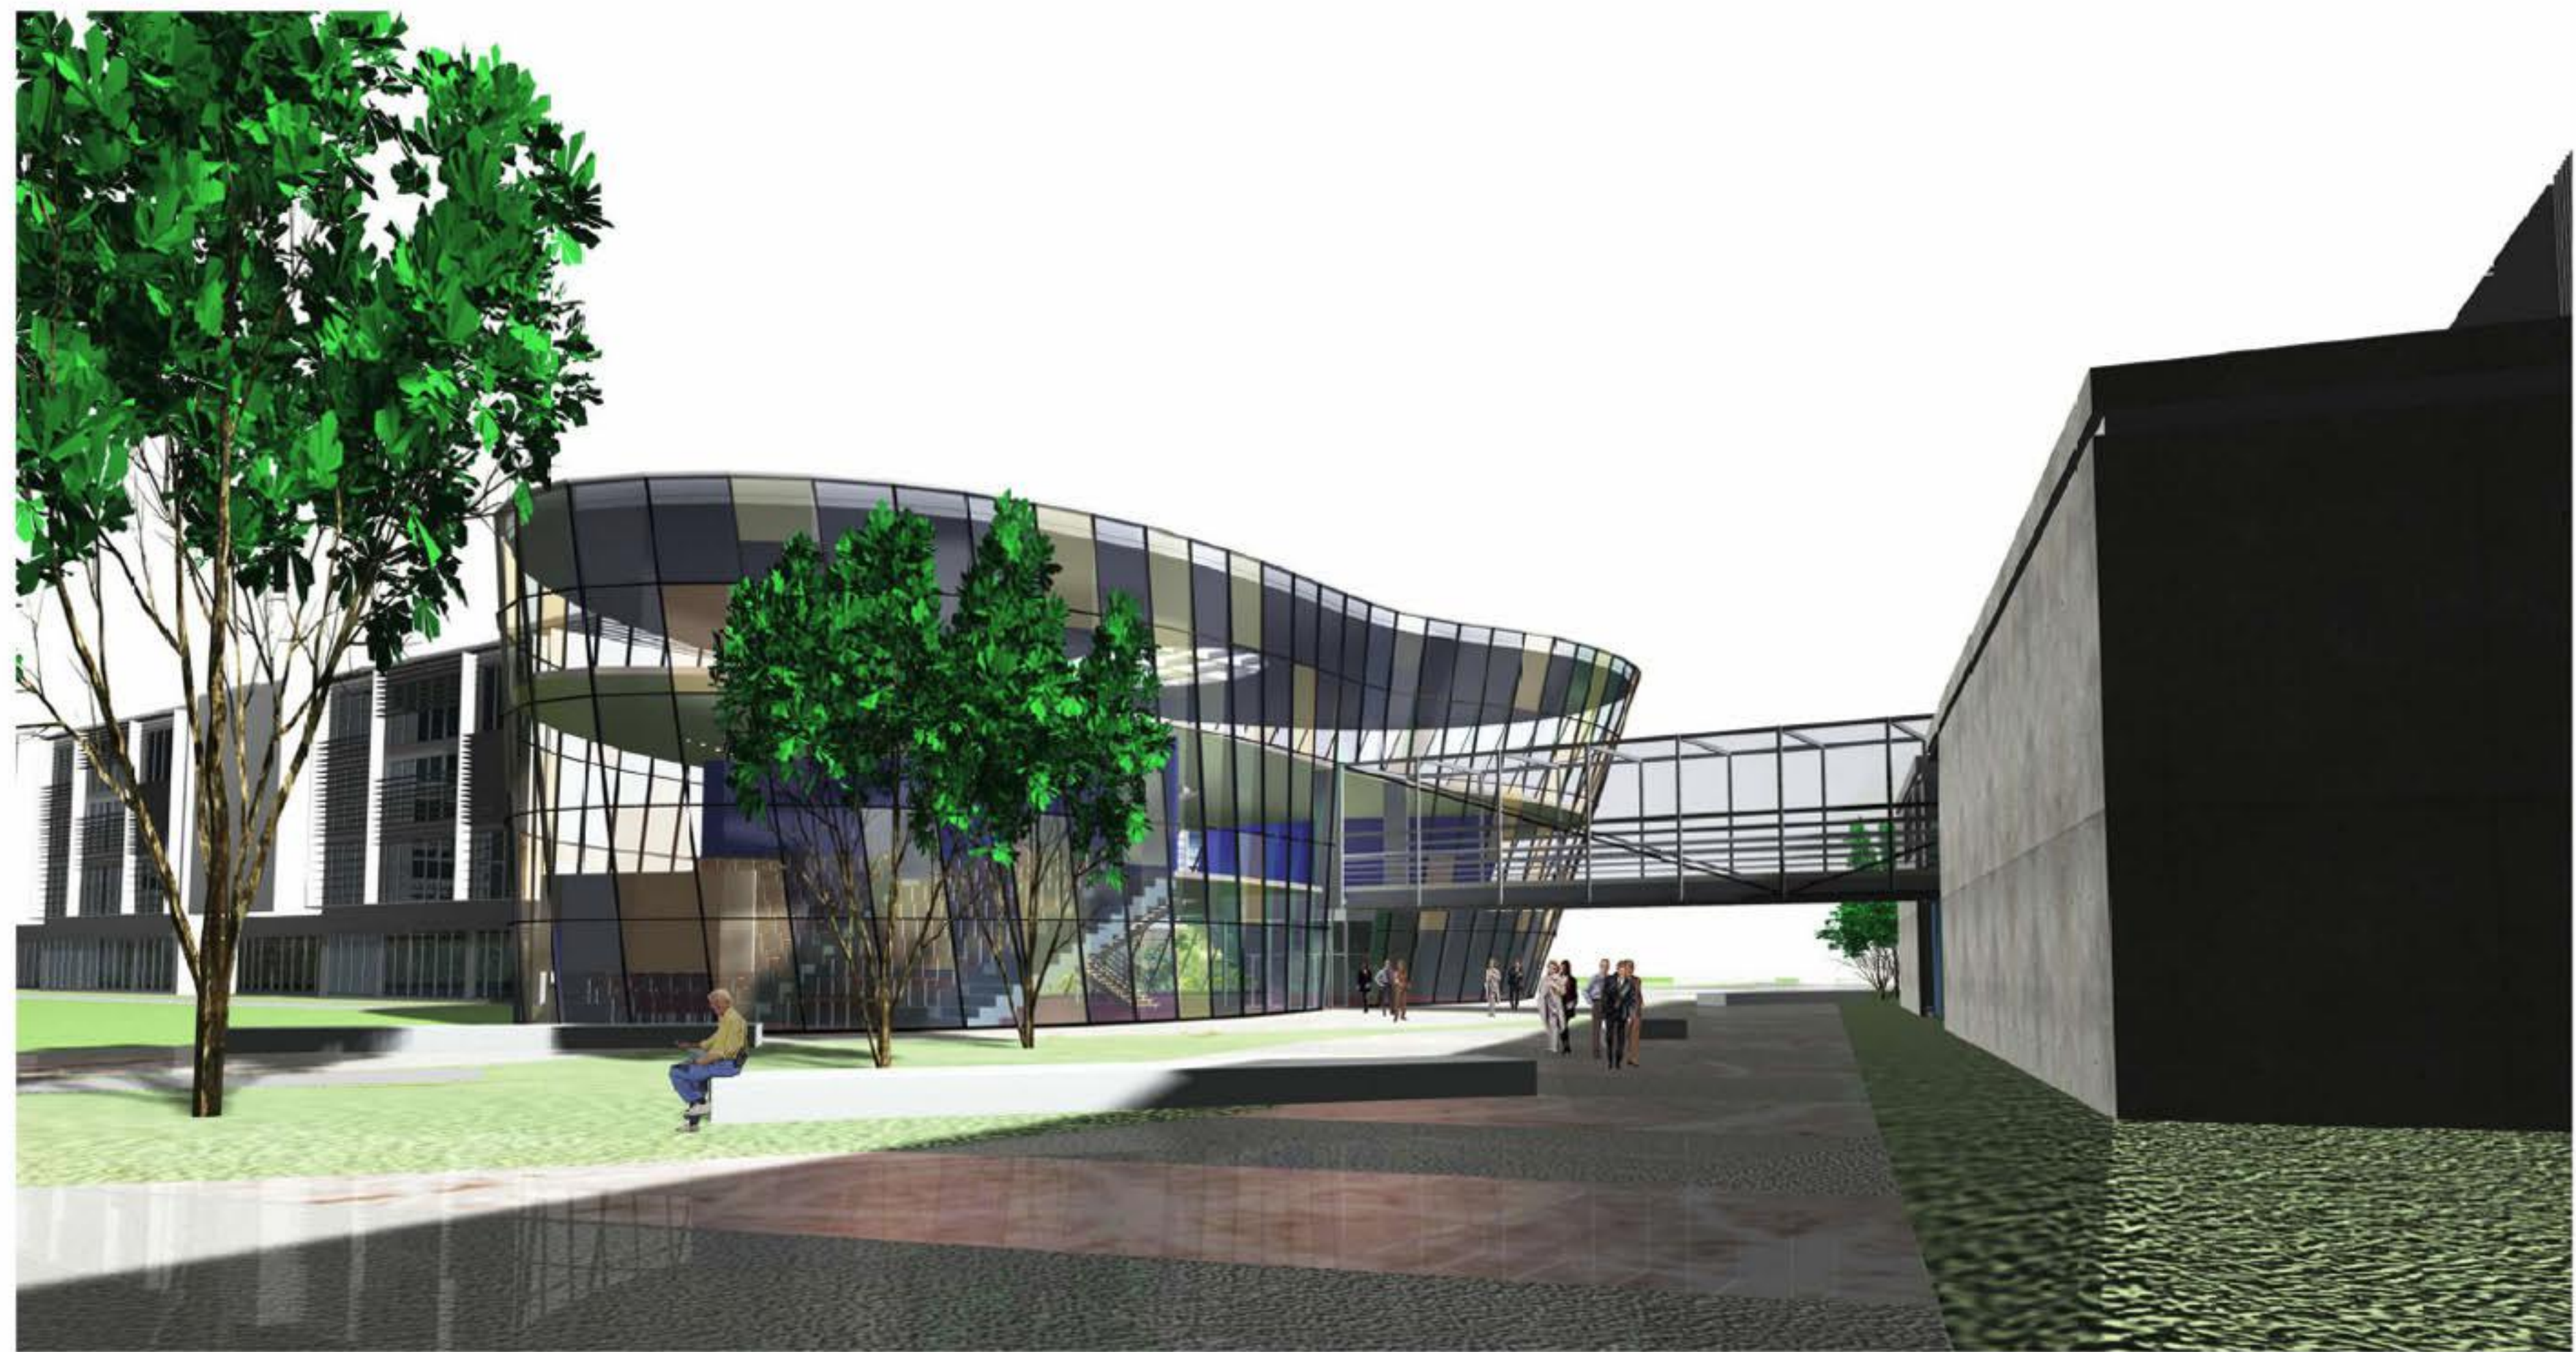

POGLED Z JUGA

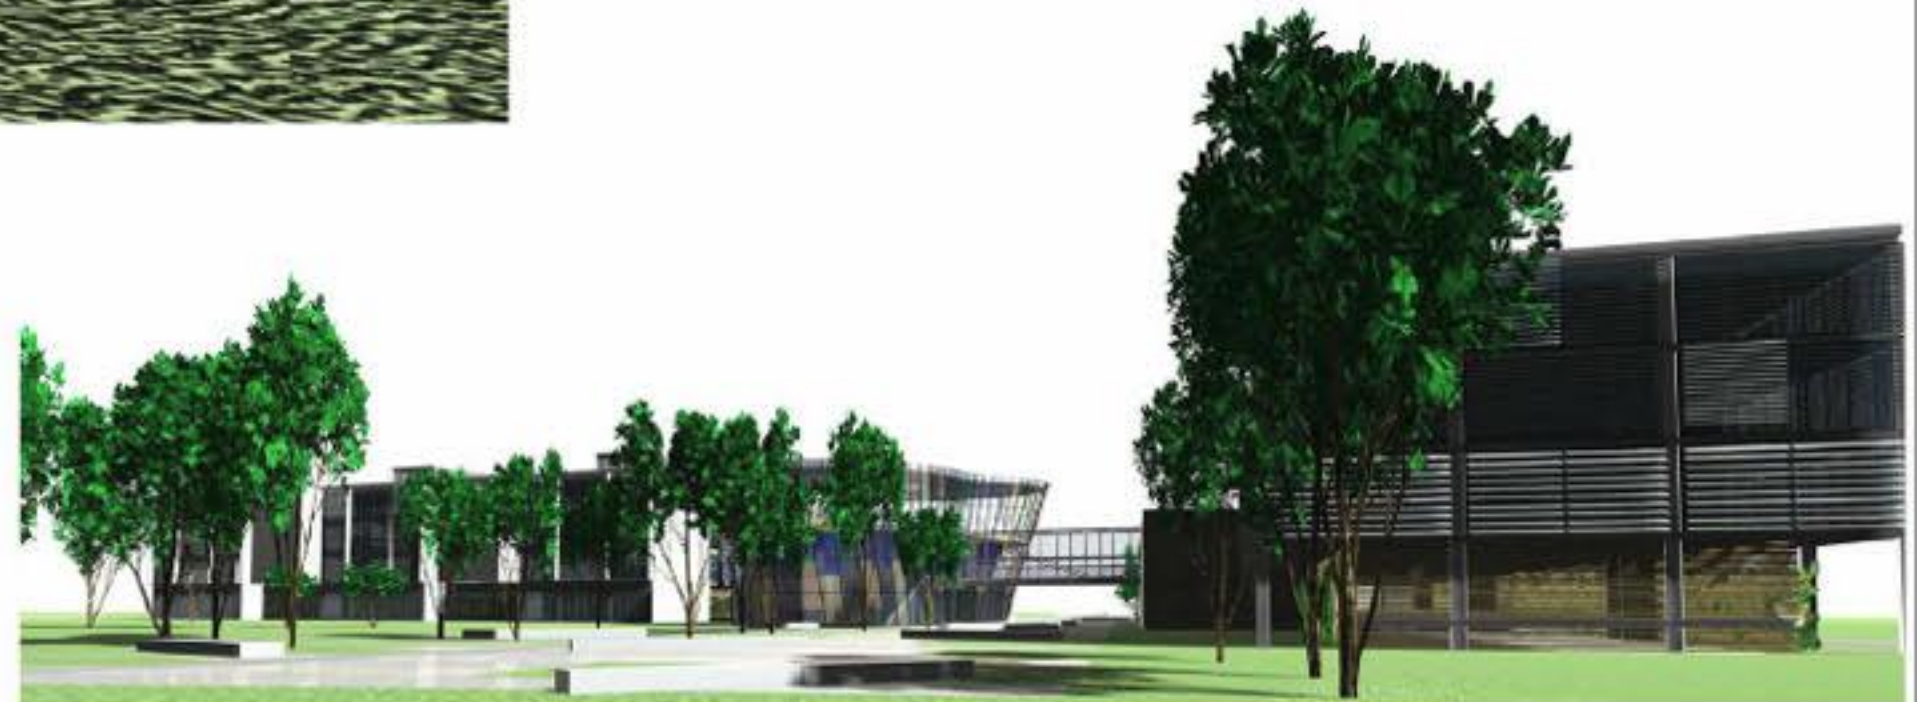

POGLED Z JUGA

