




TLORIS 2. KLETI M 1:500

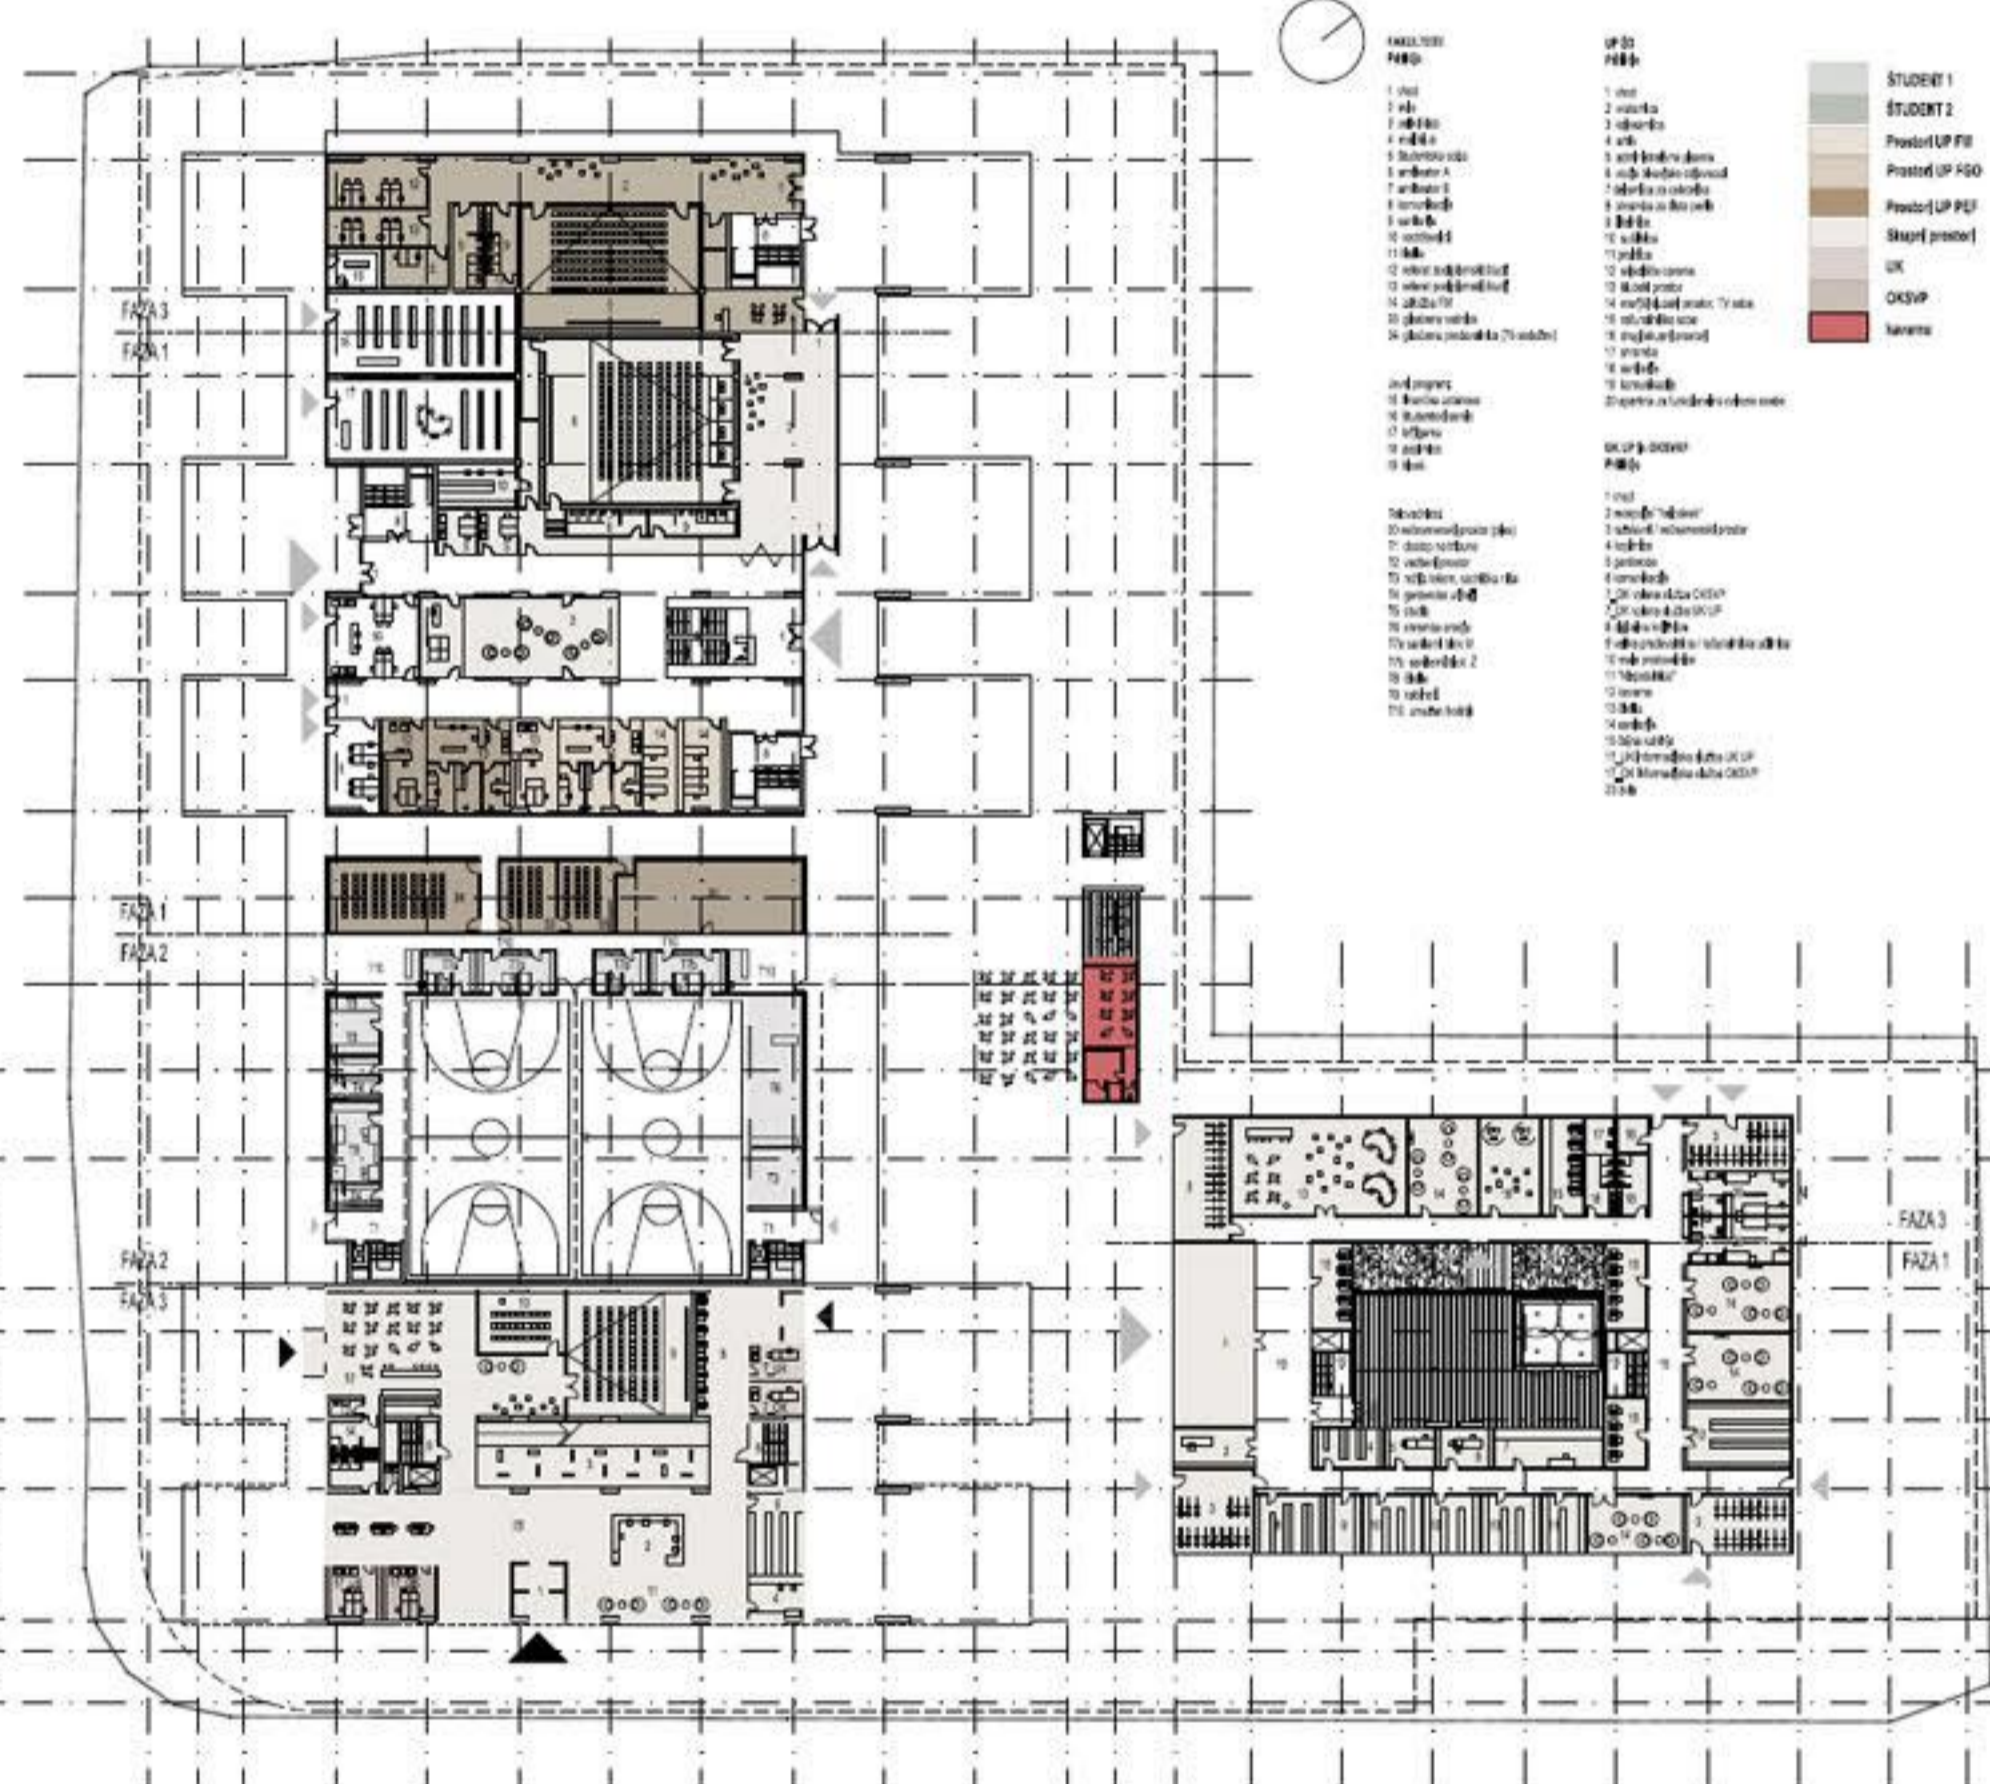


TLORIS PRITLIČJA M 1:500



TLORIS 1. KLETI M 1:500




TLORIS 1. NADSTROPJA M 1:500

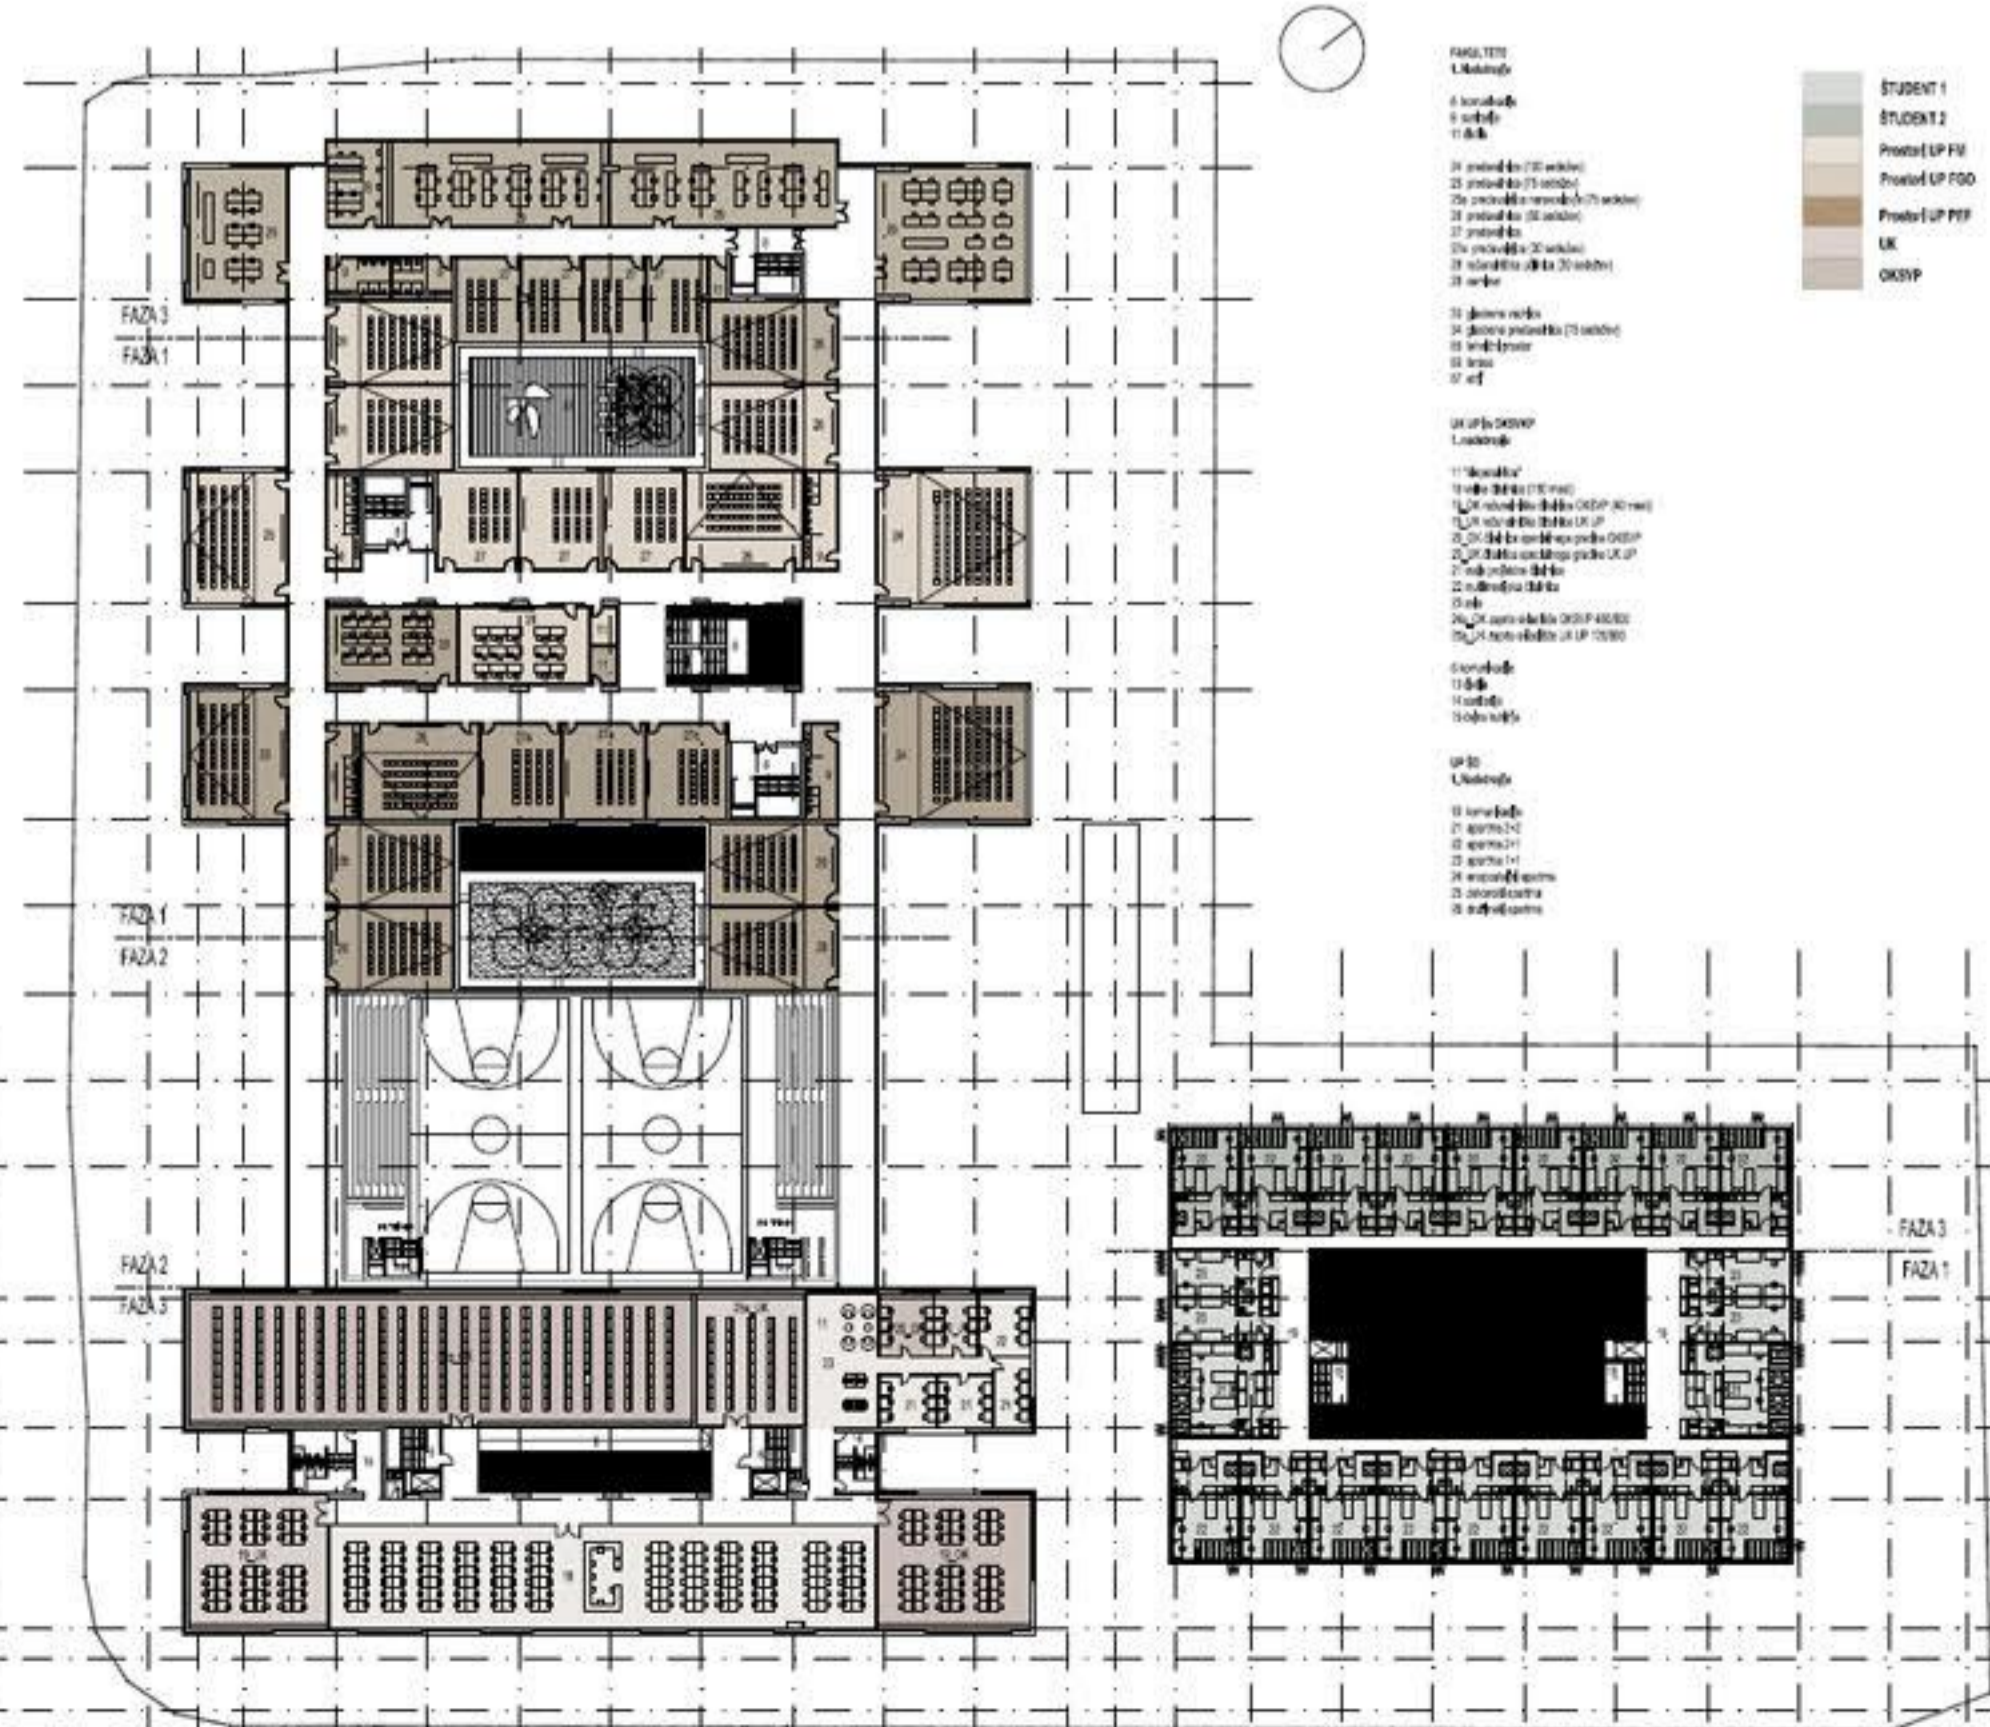





TLORIS 2. NADSTROPJA M 1:500

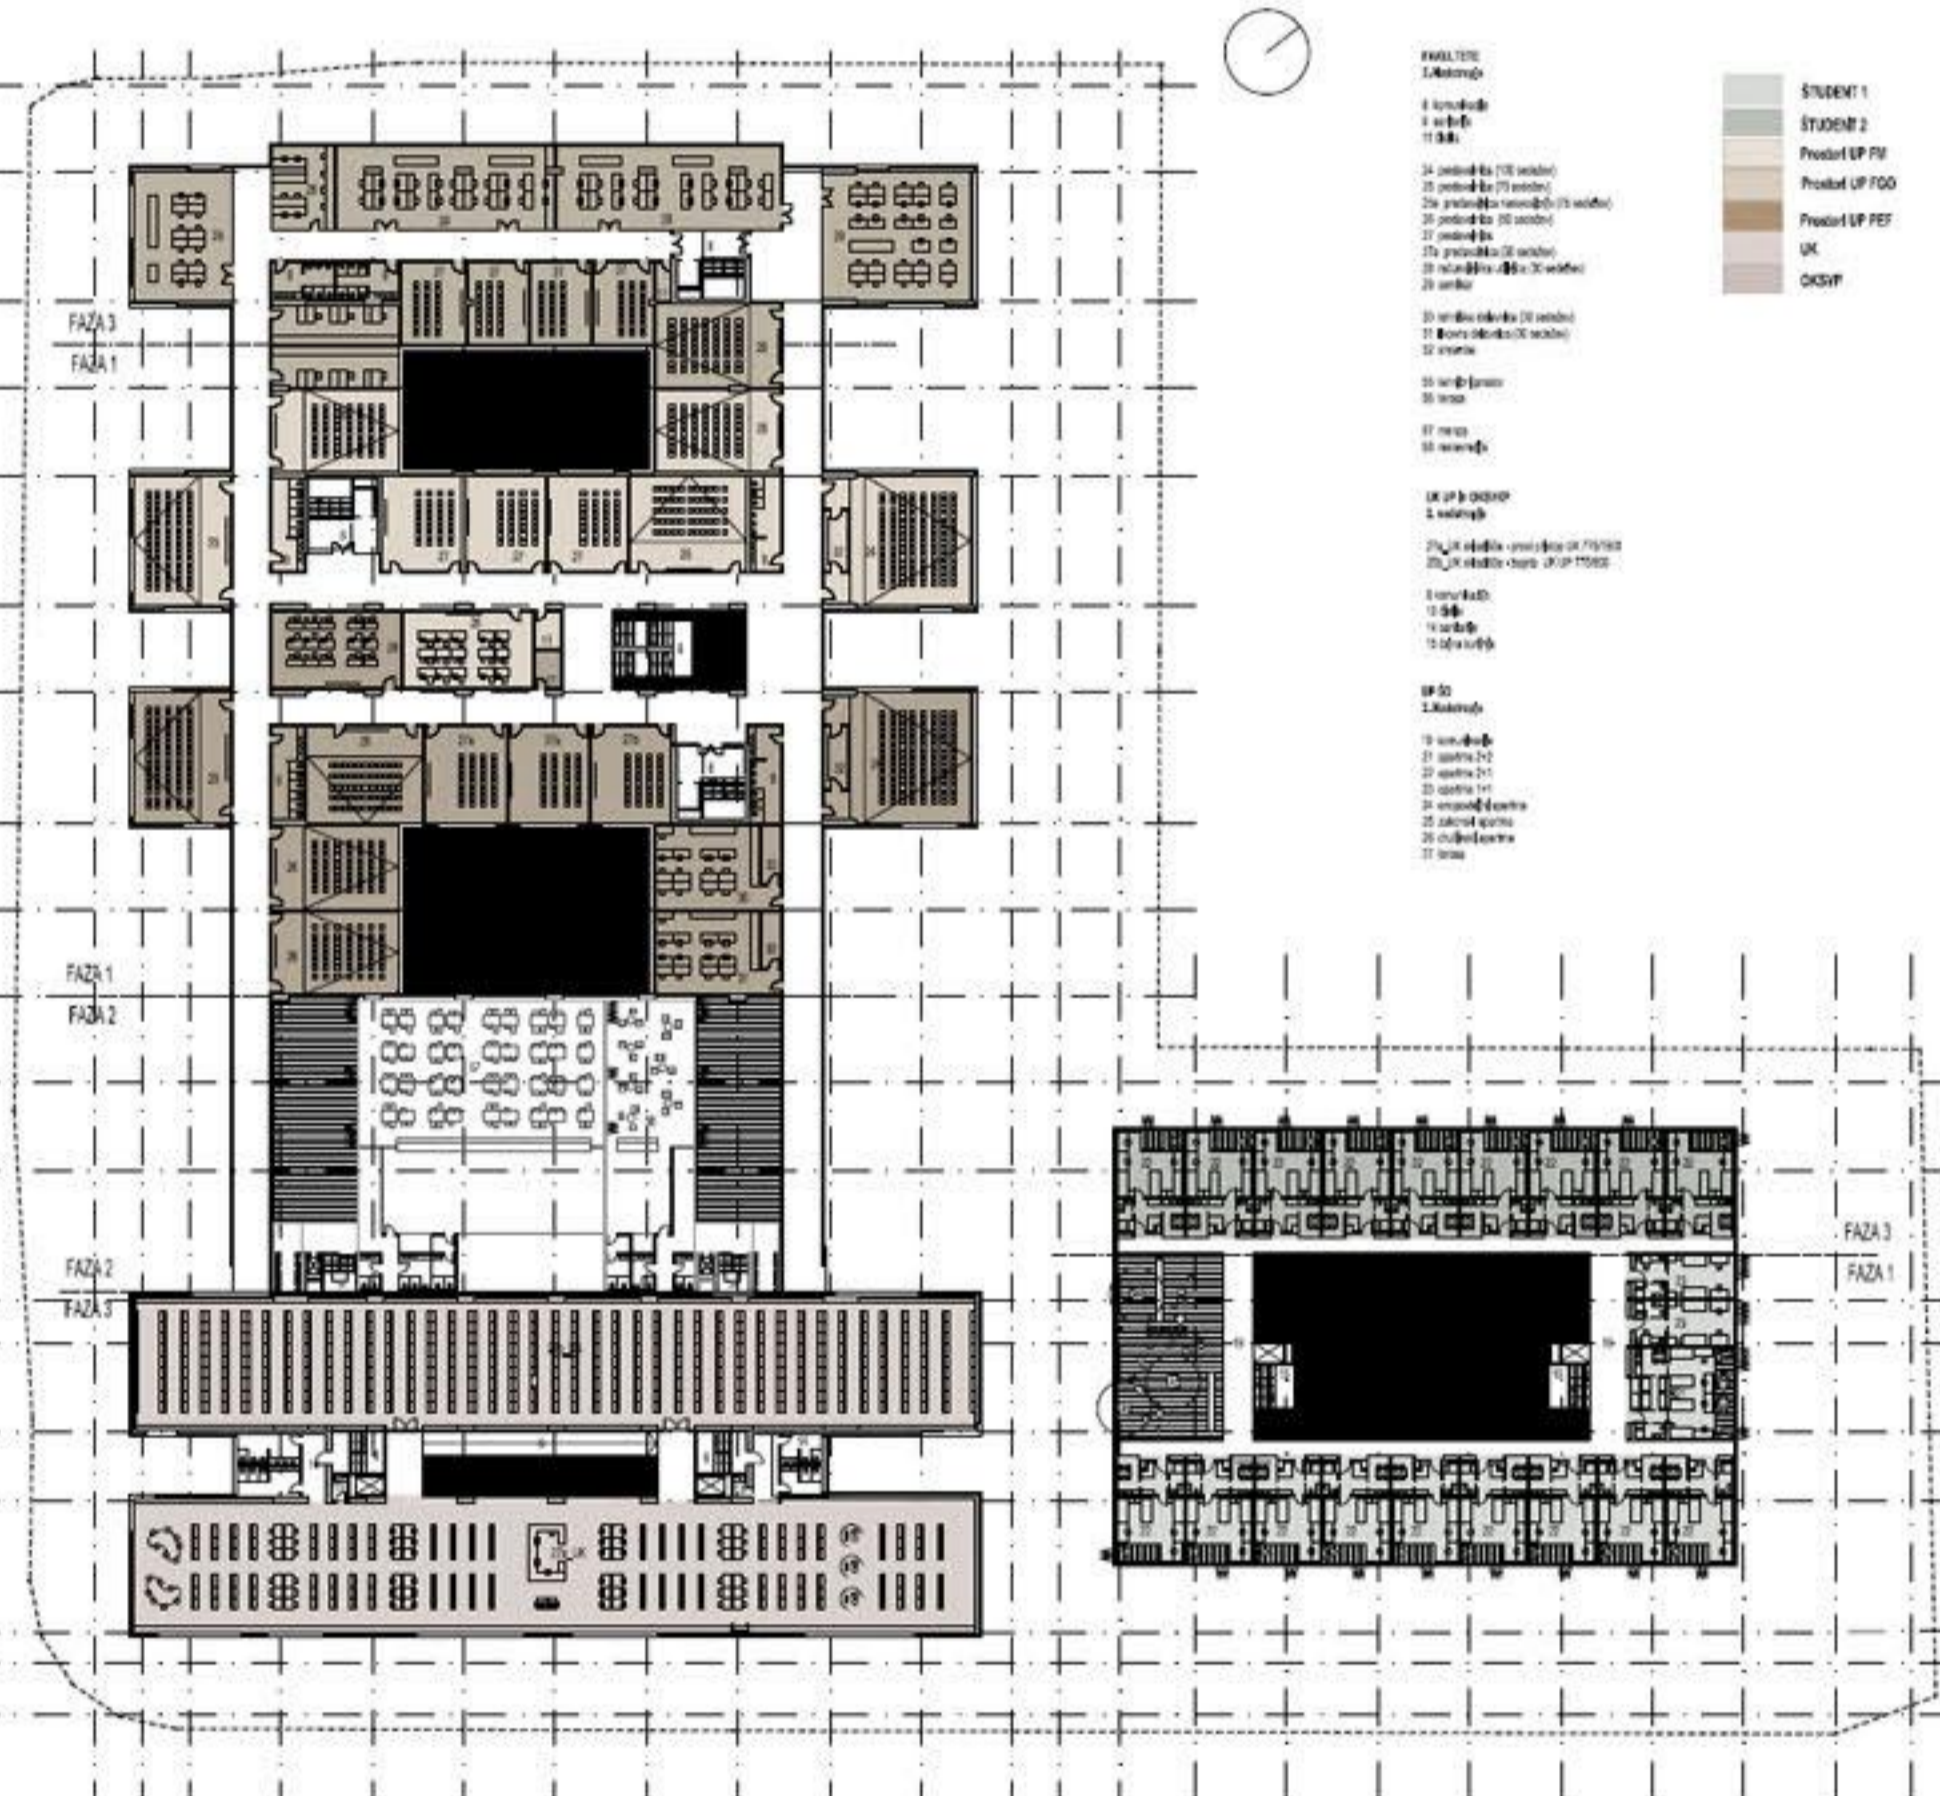


TLORIS 4. NADSTROPJA M 1:500

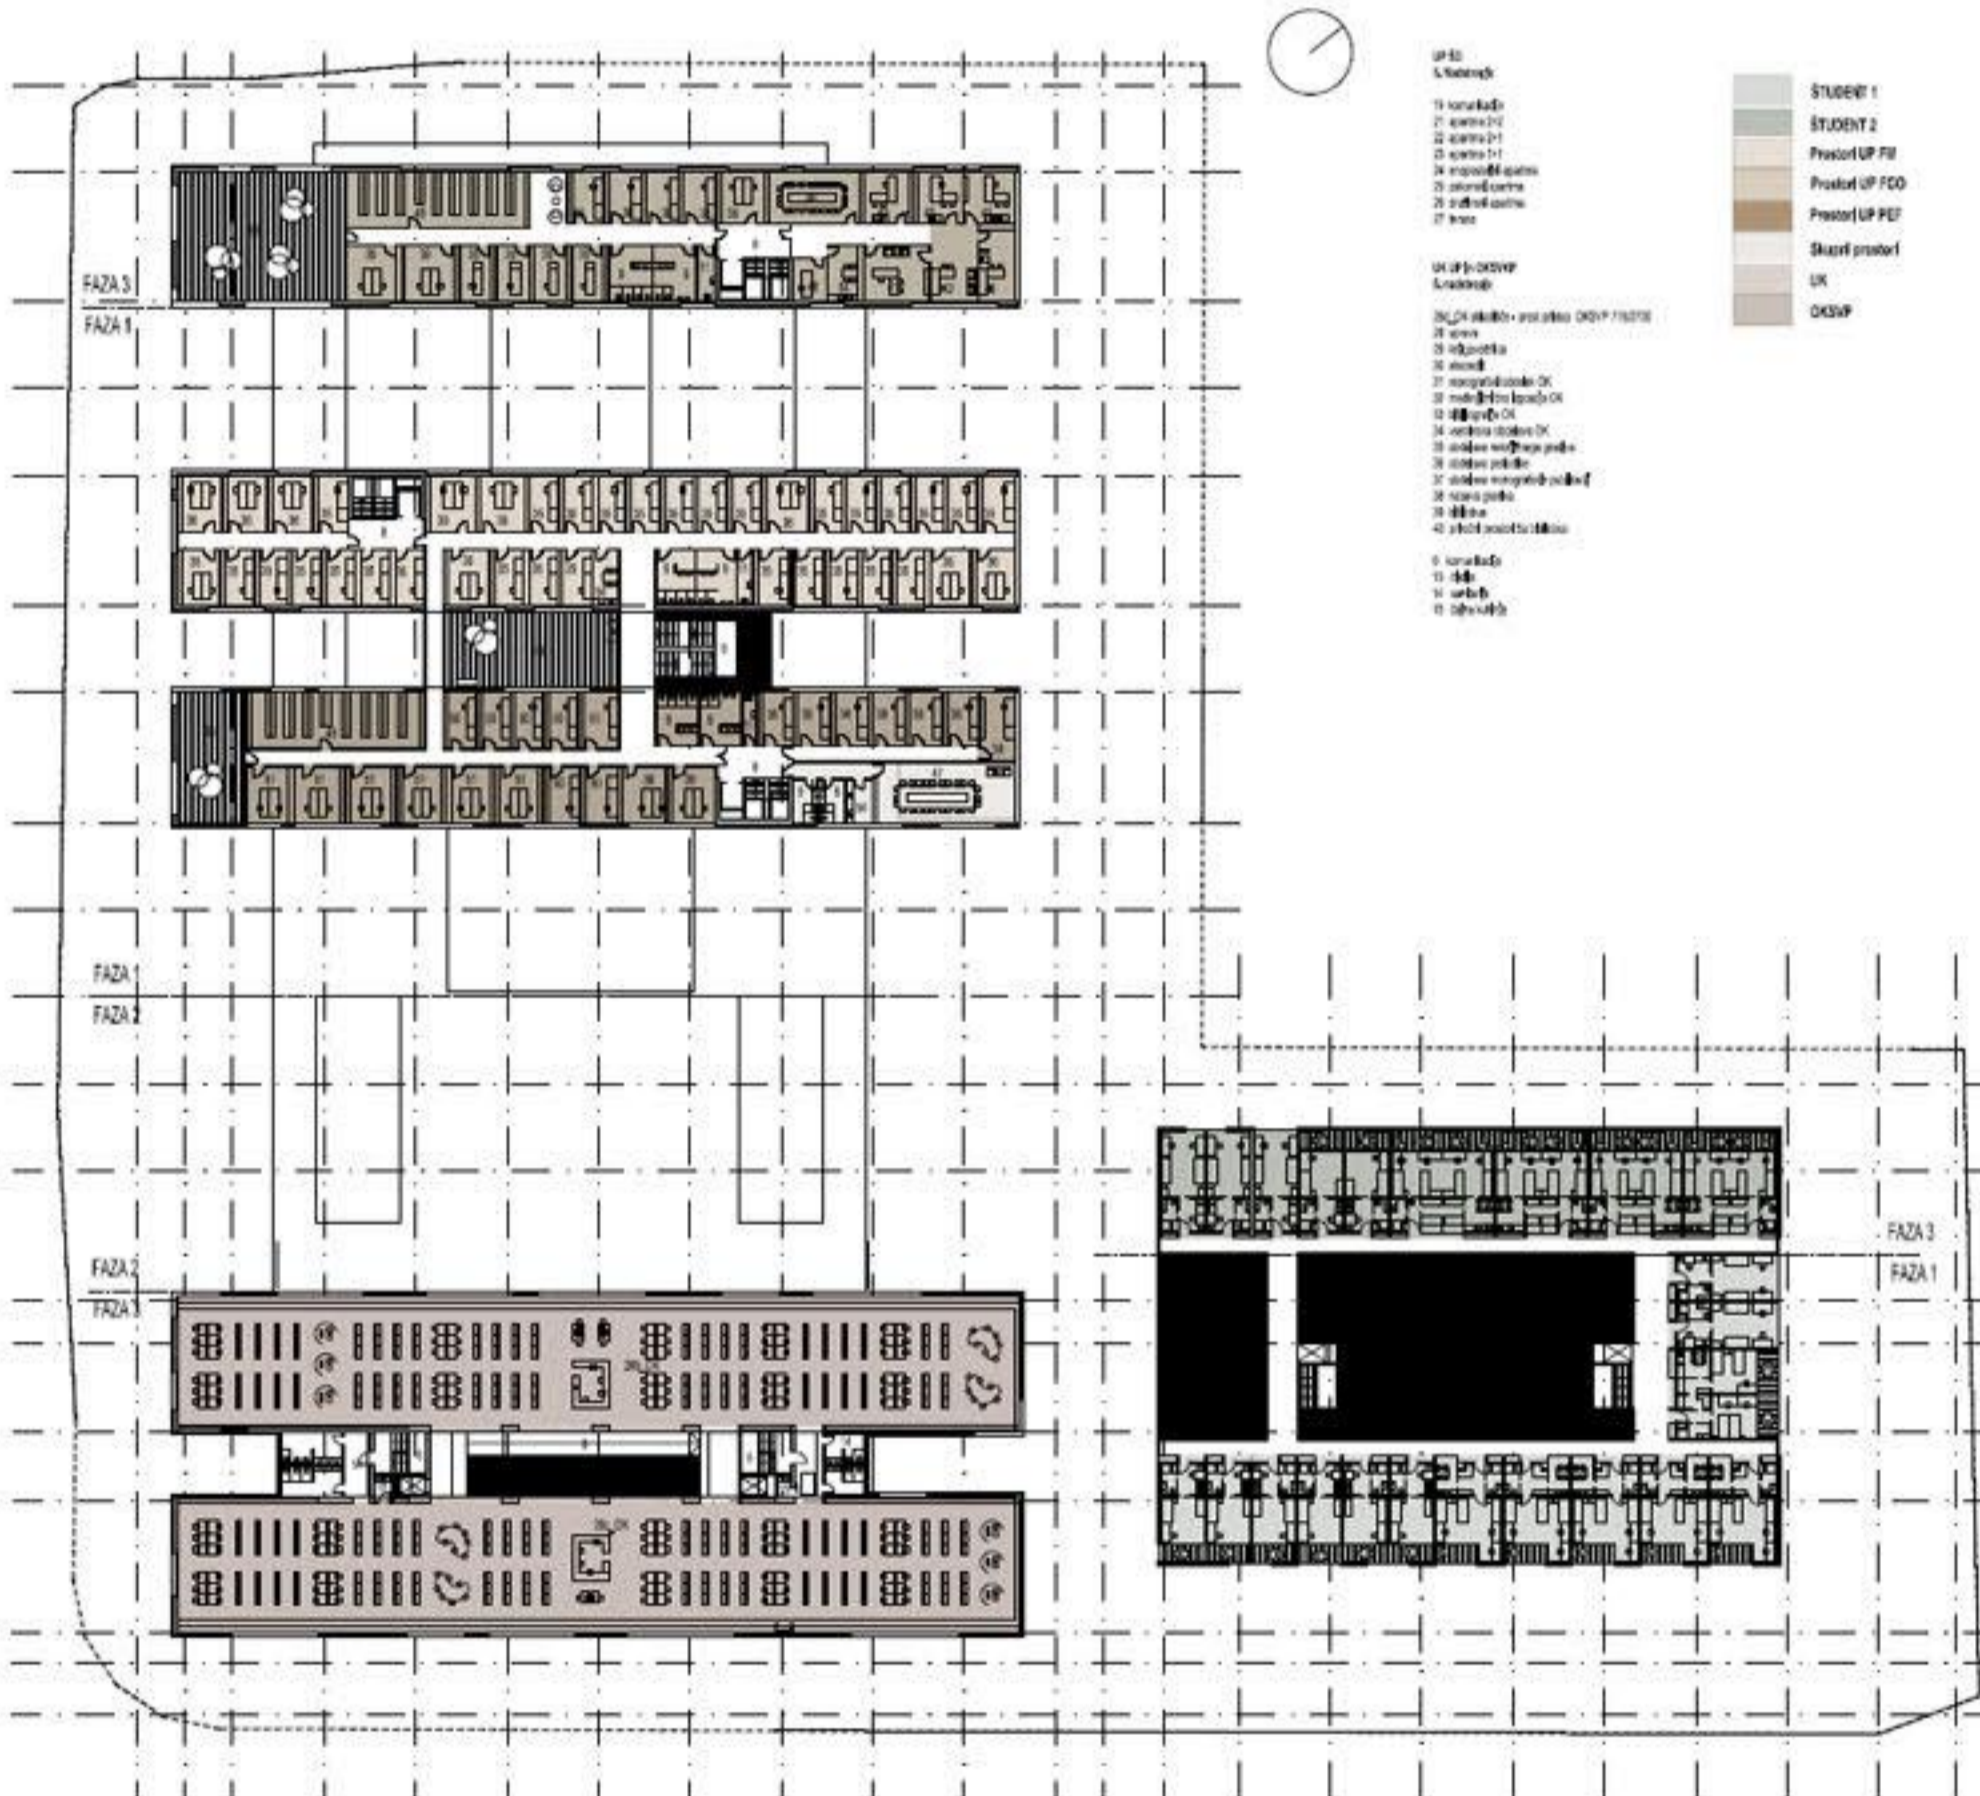

TLORIS 3. NADSTROPJA M 1:500

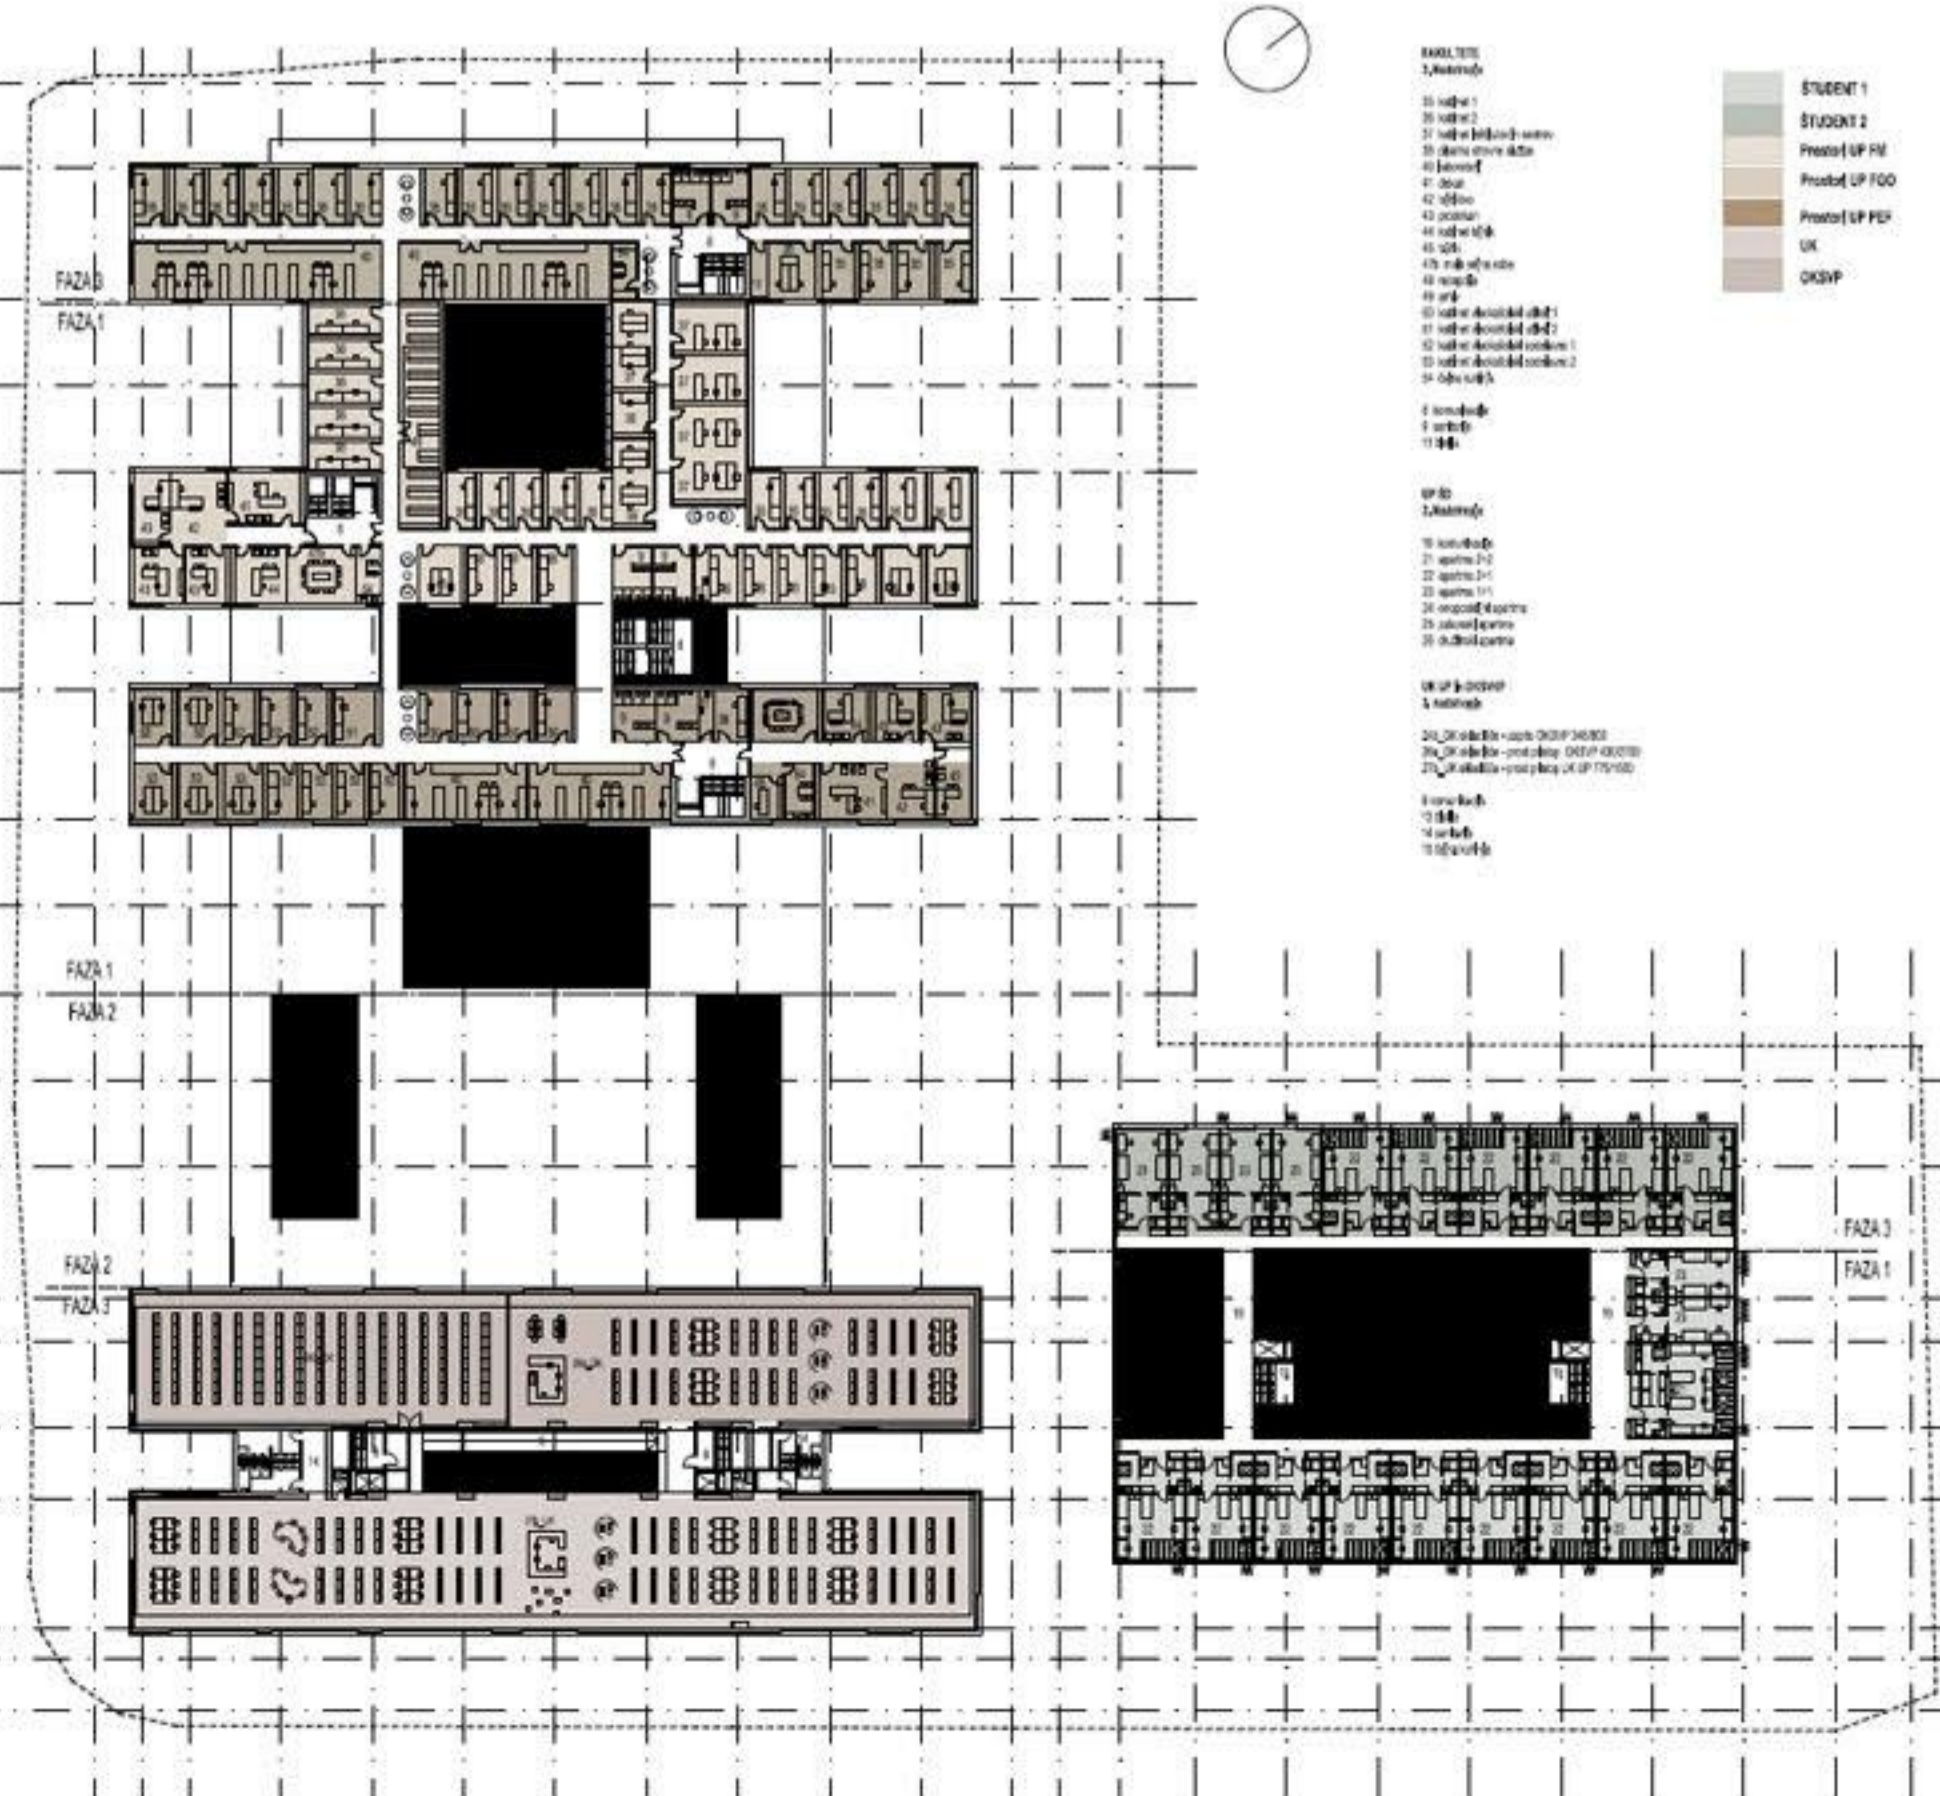

TLORIS 5. NADSTROPJA M 1:500

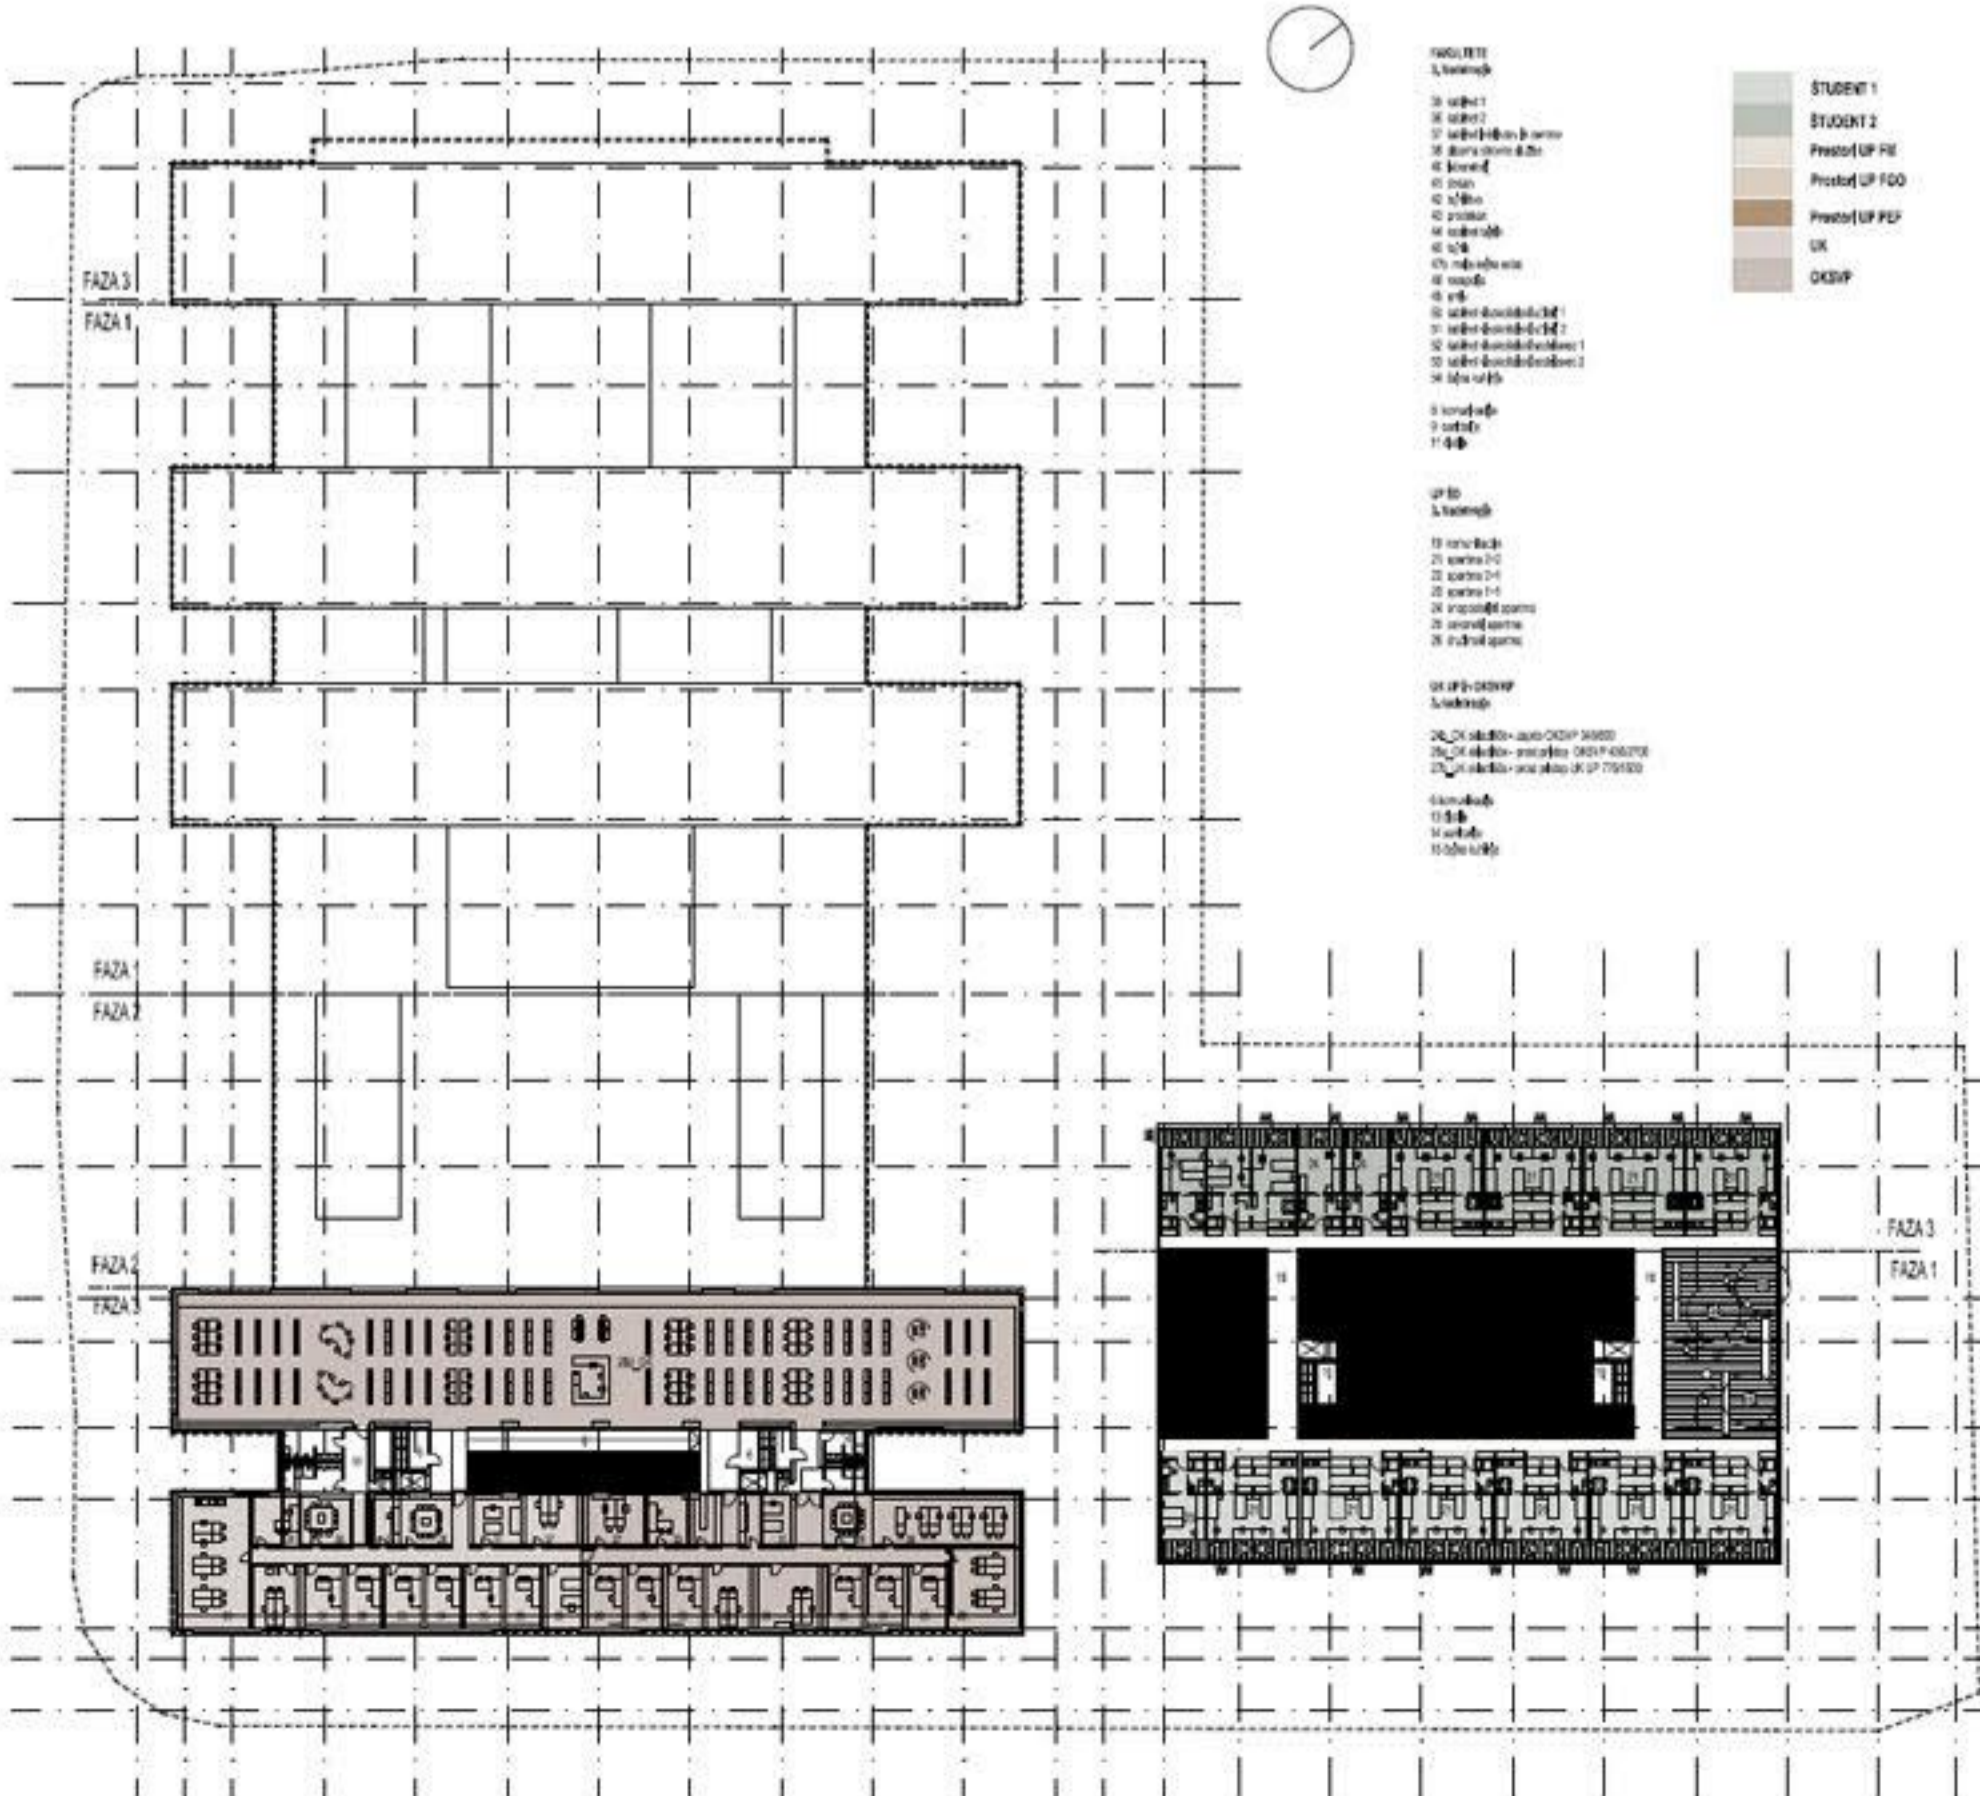

TLORIS 3. NADSTROPJA M 1:200



















FAZA 1




TLORIS PRITLIČJA M 1:200

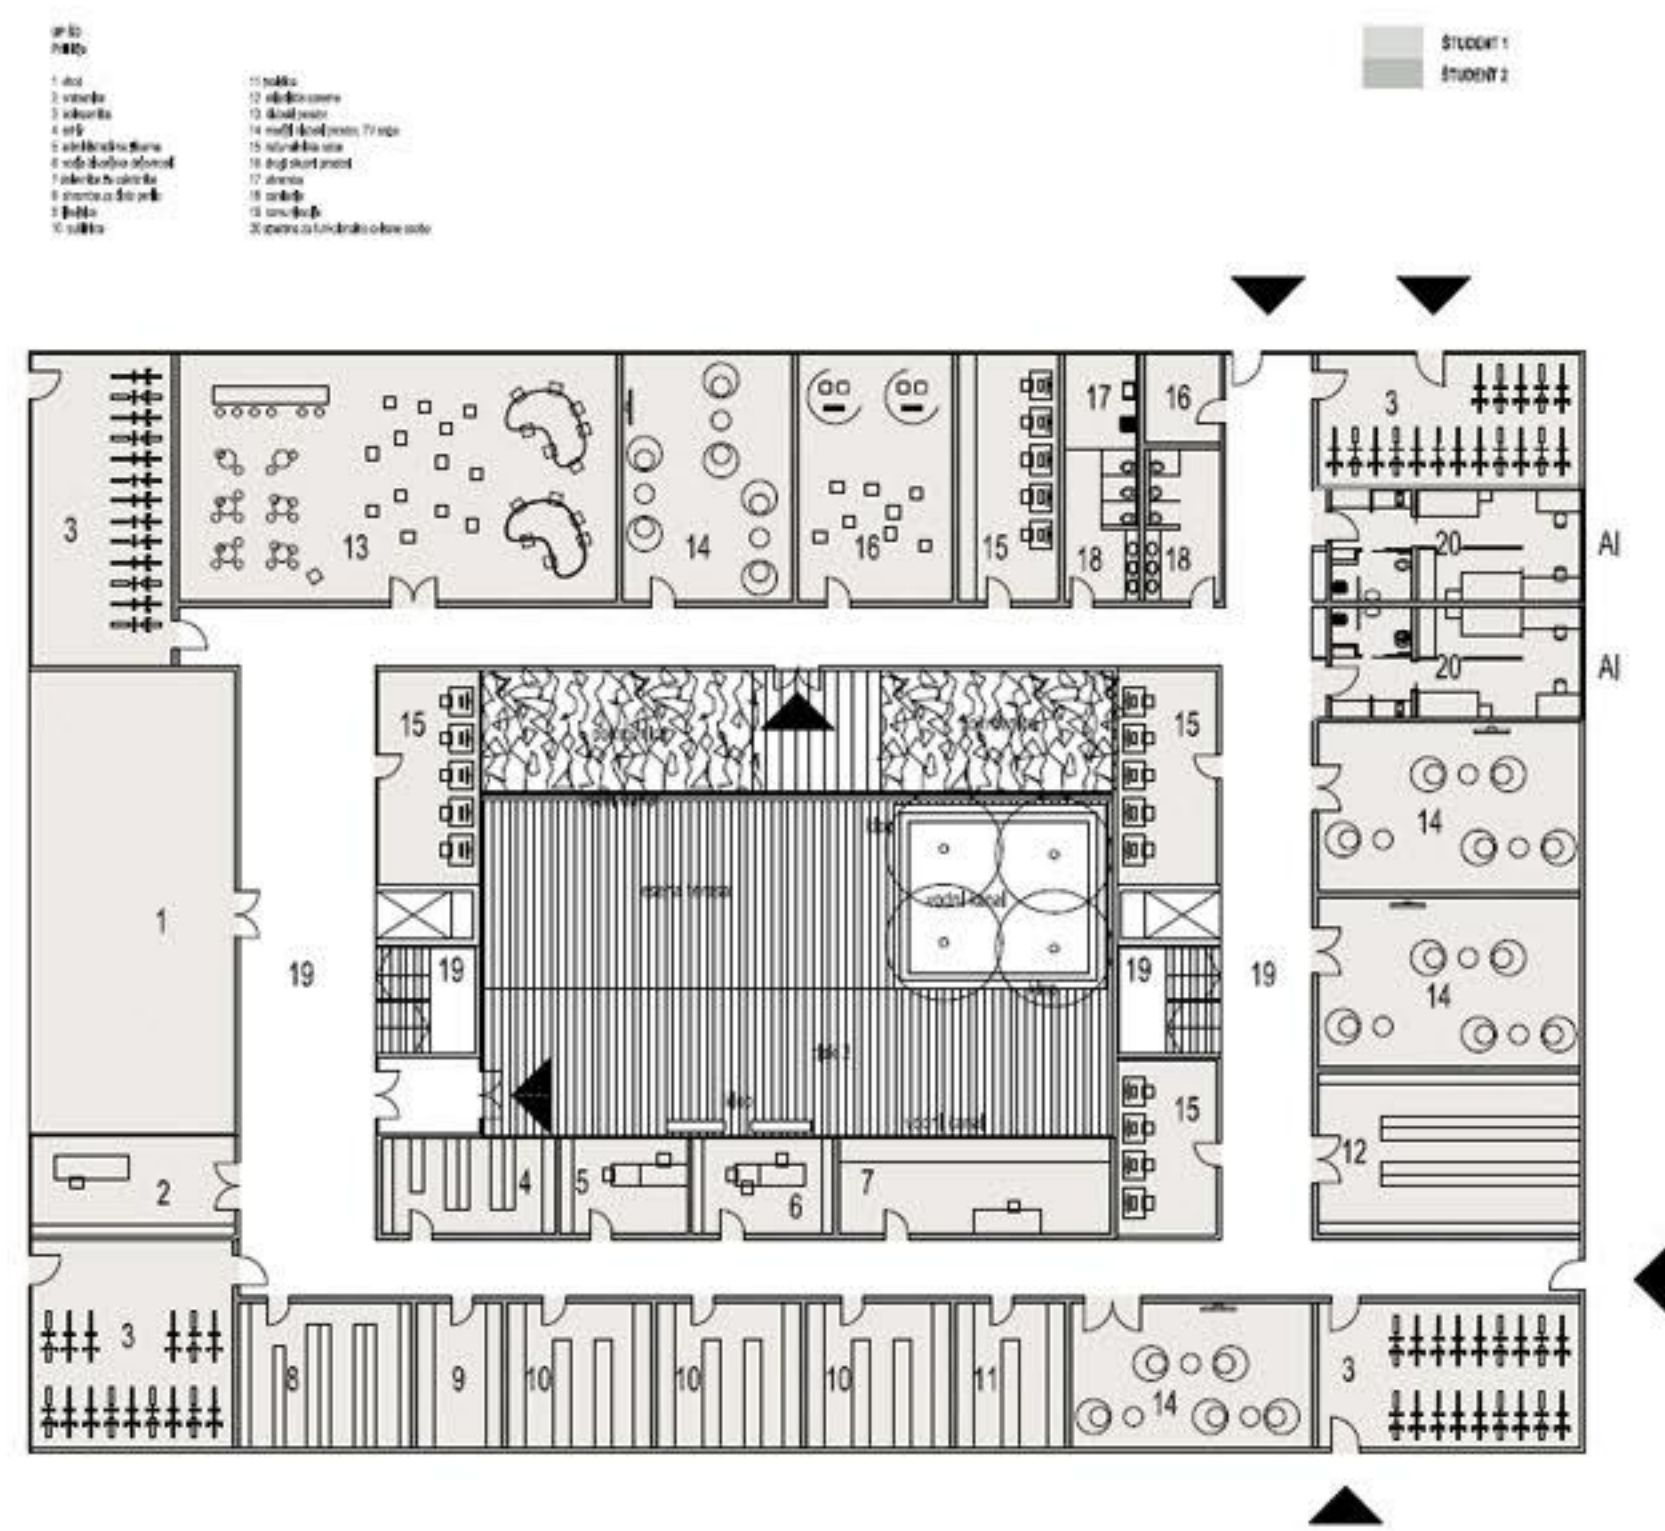


TLORIS TIPIČNE ETAŽE (2., 3., 4. NADSTROPJE) M 1:200

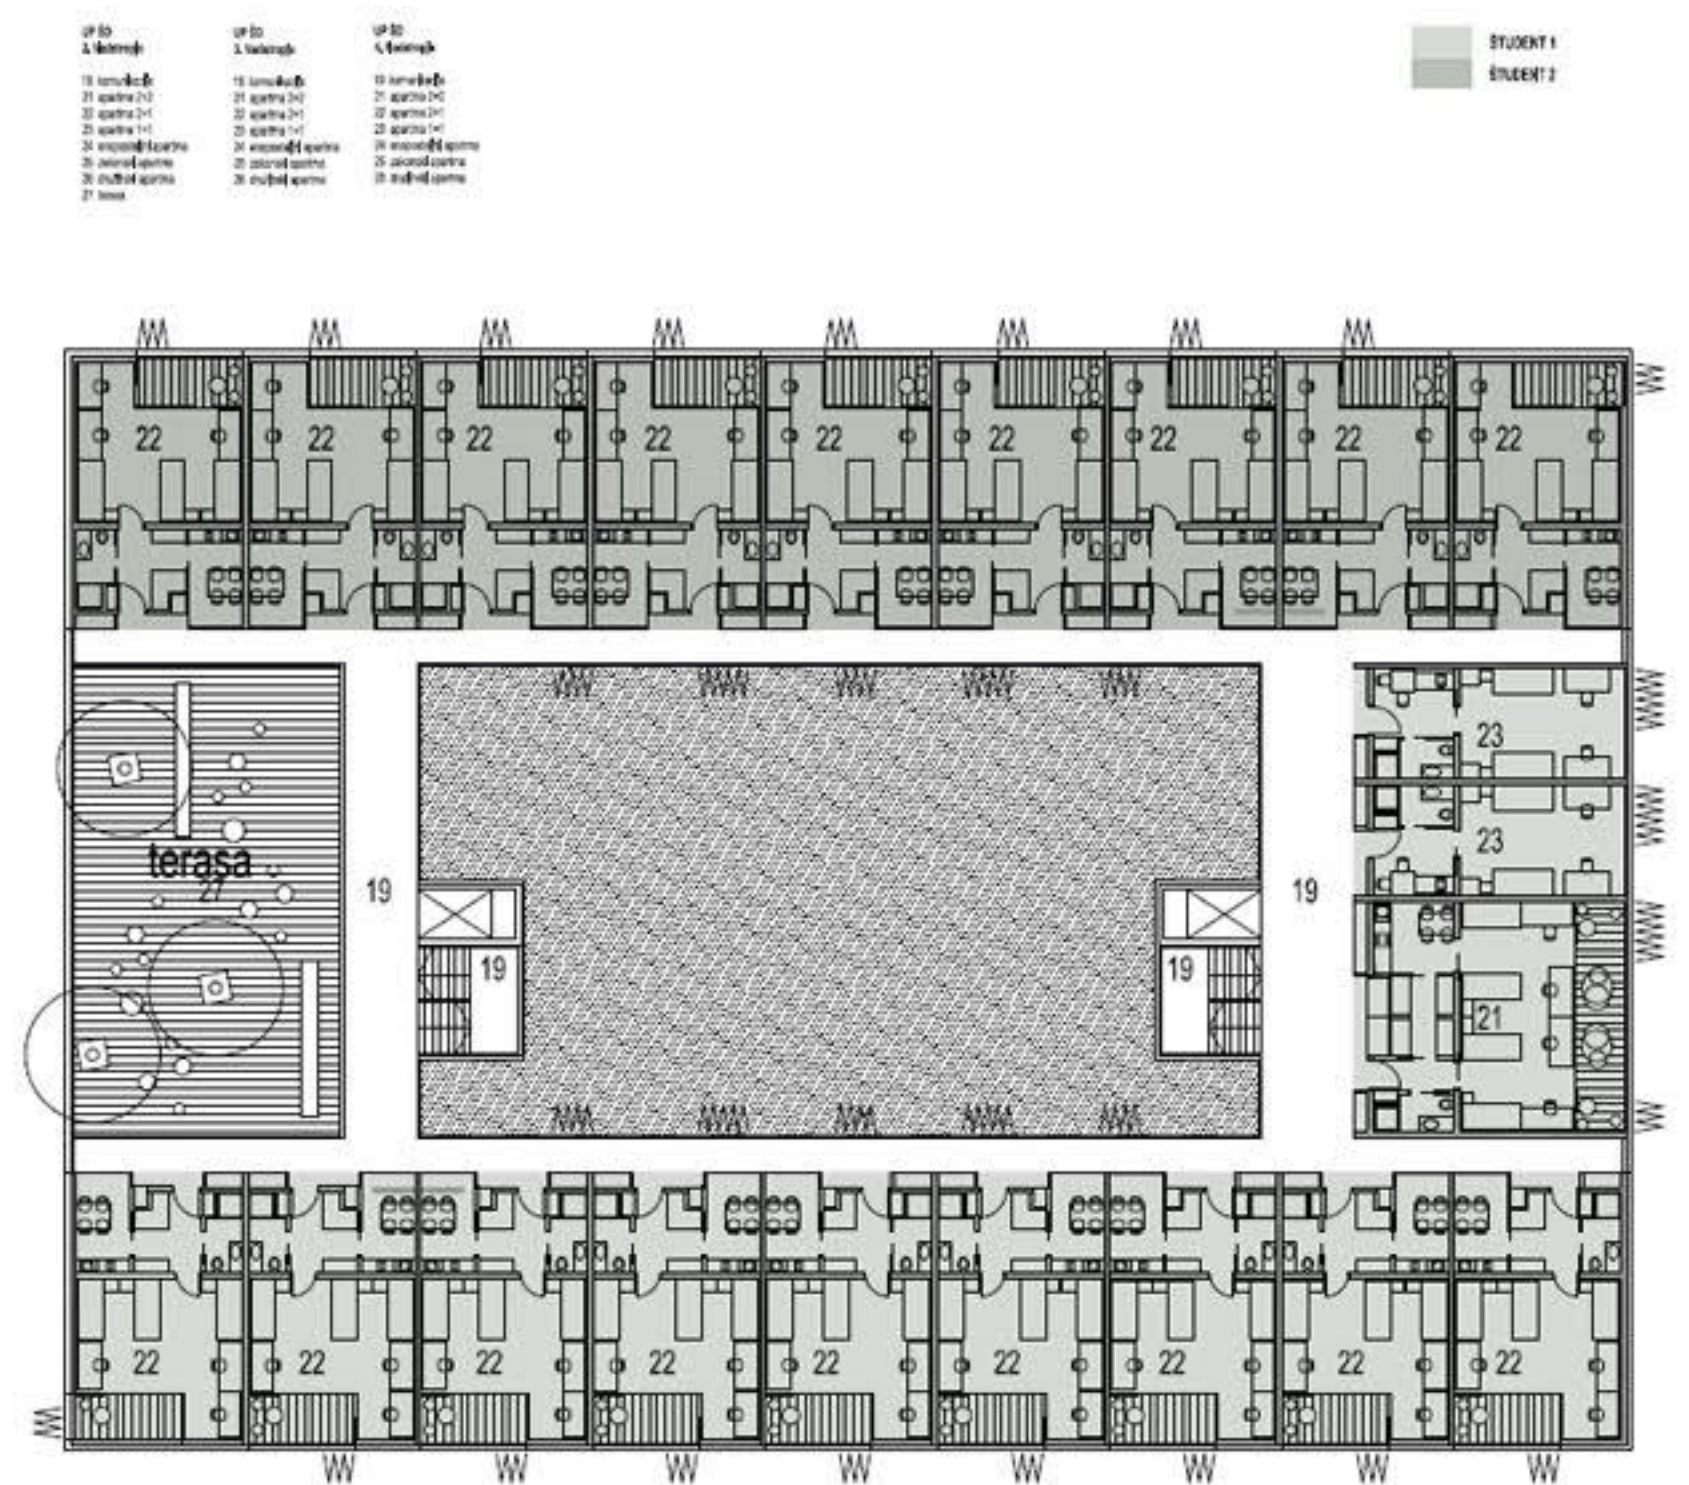


1. NADSTROPJE M 1:200

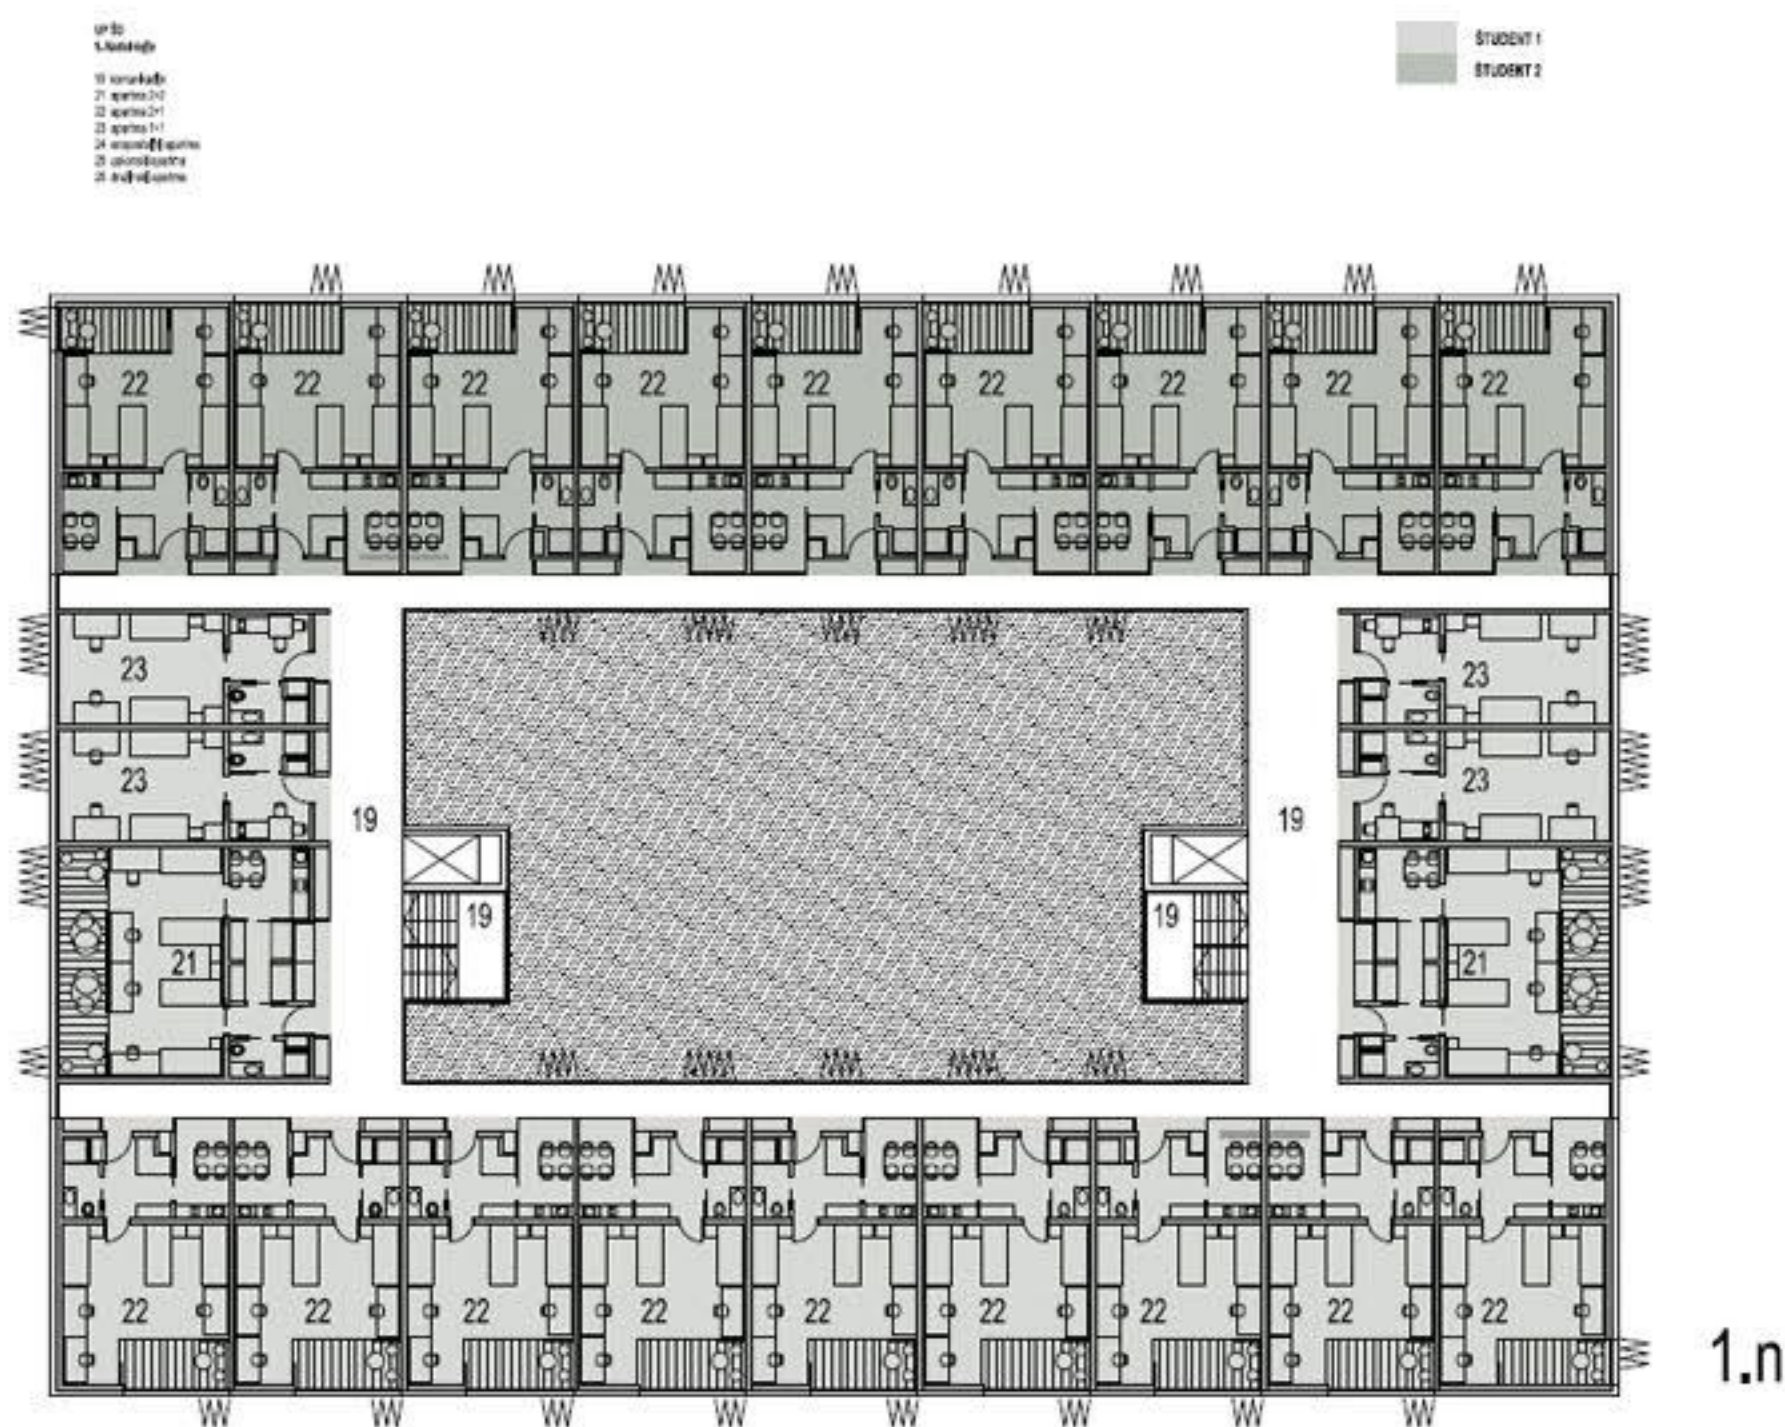


5. NADSTROPJE M 1:200

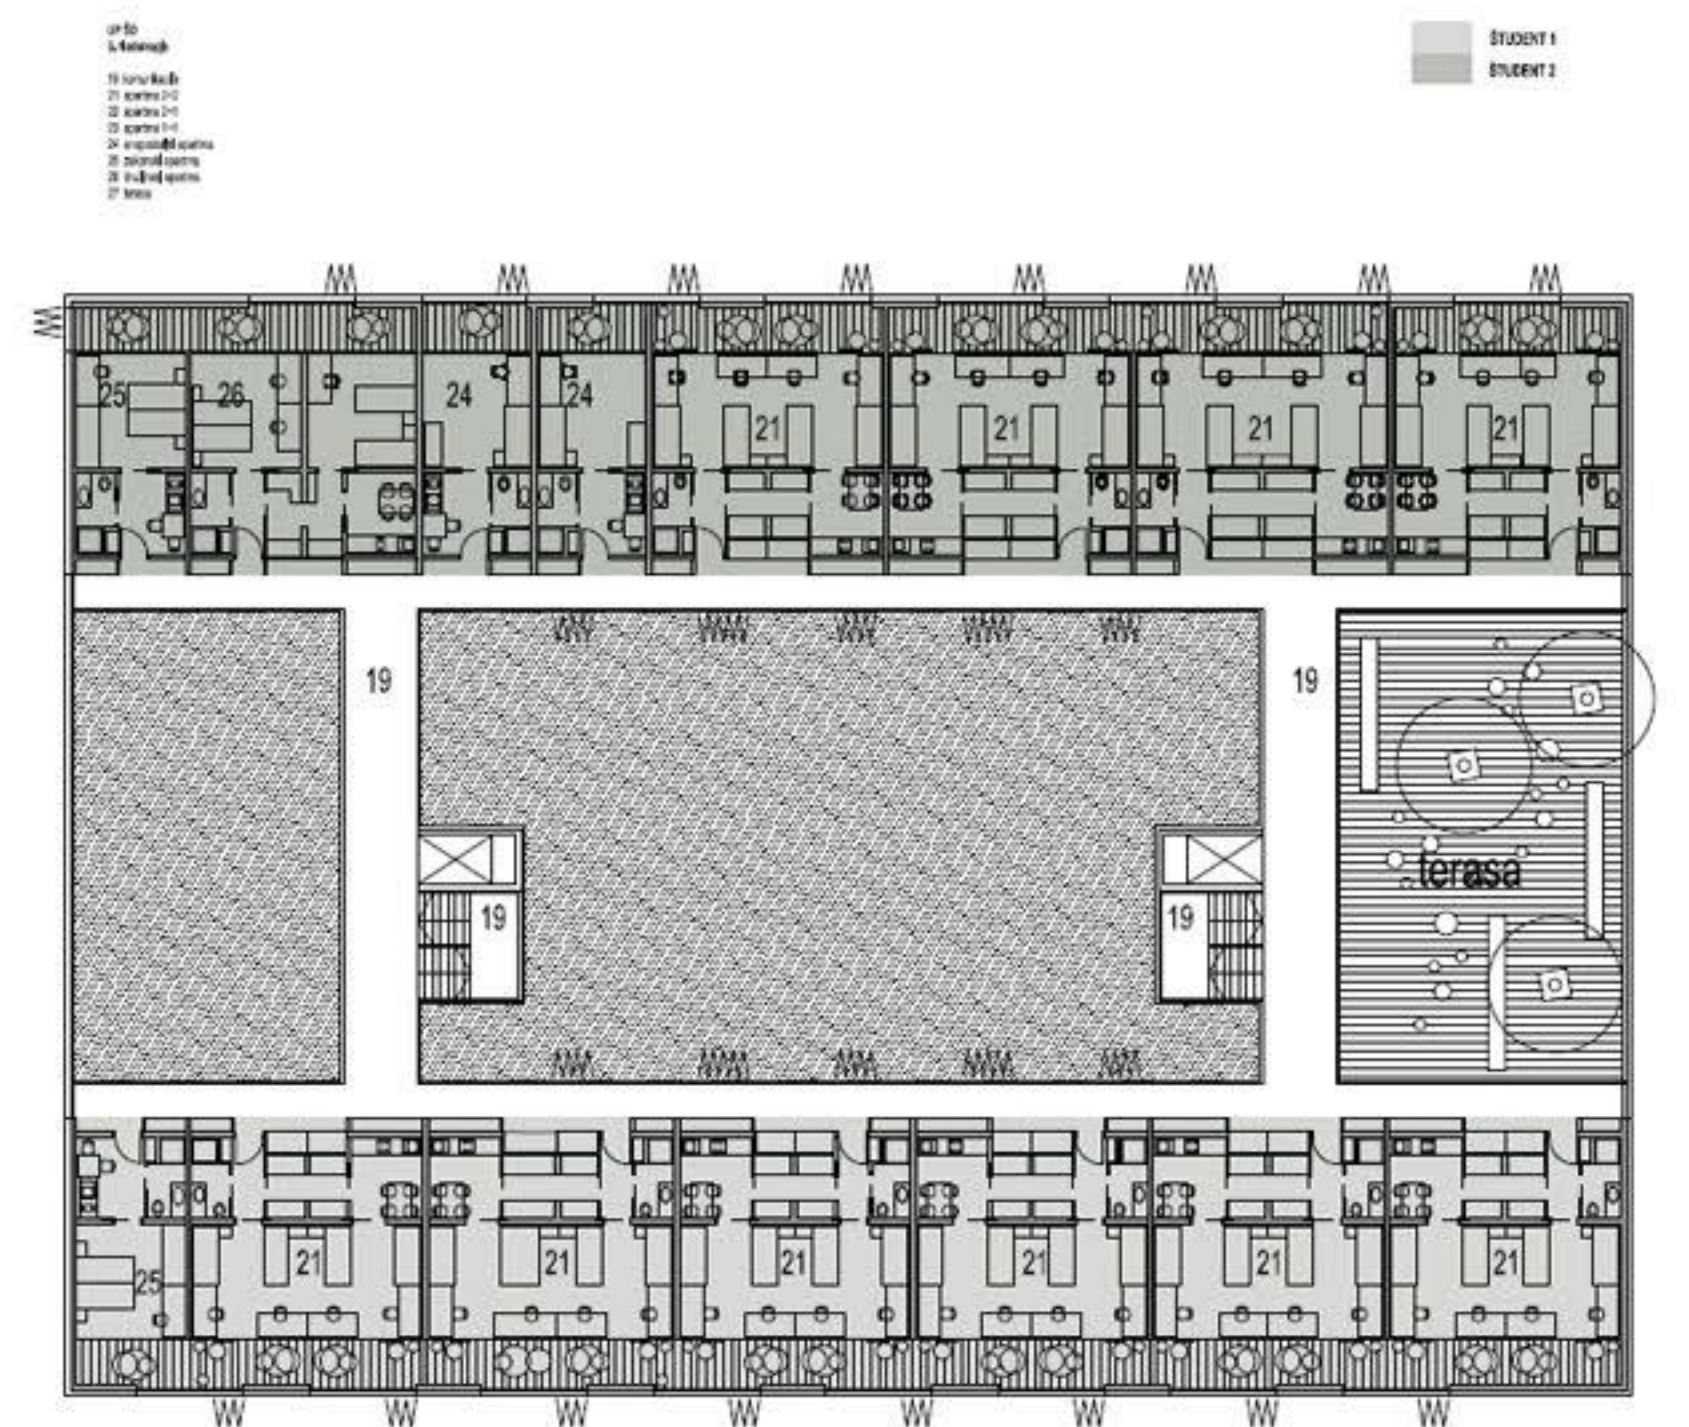

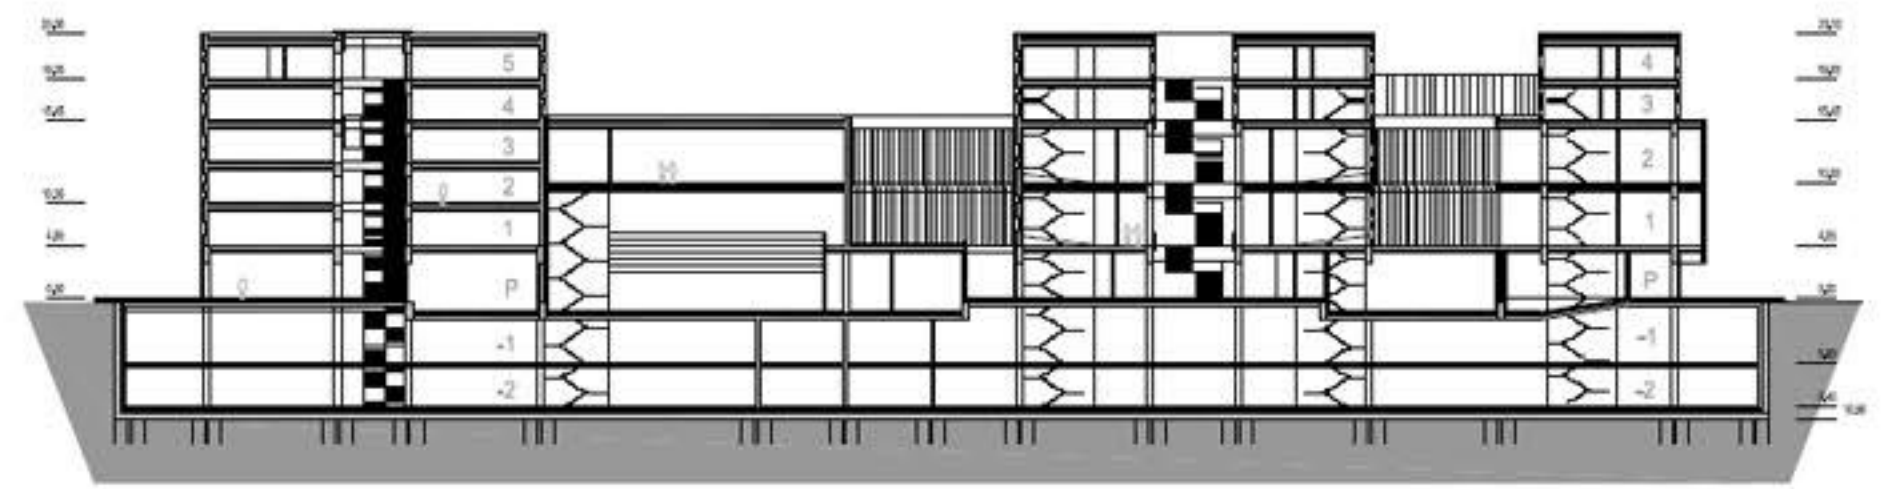

PREREZ A-A

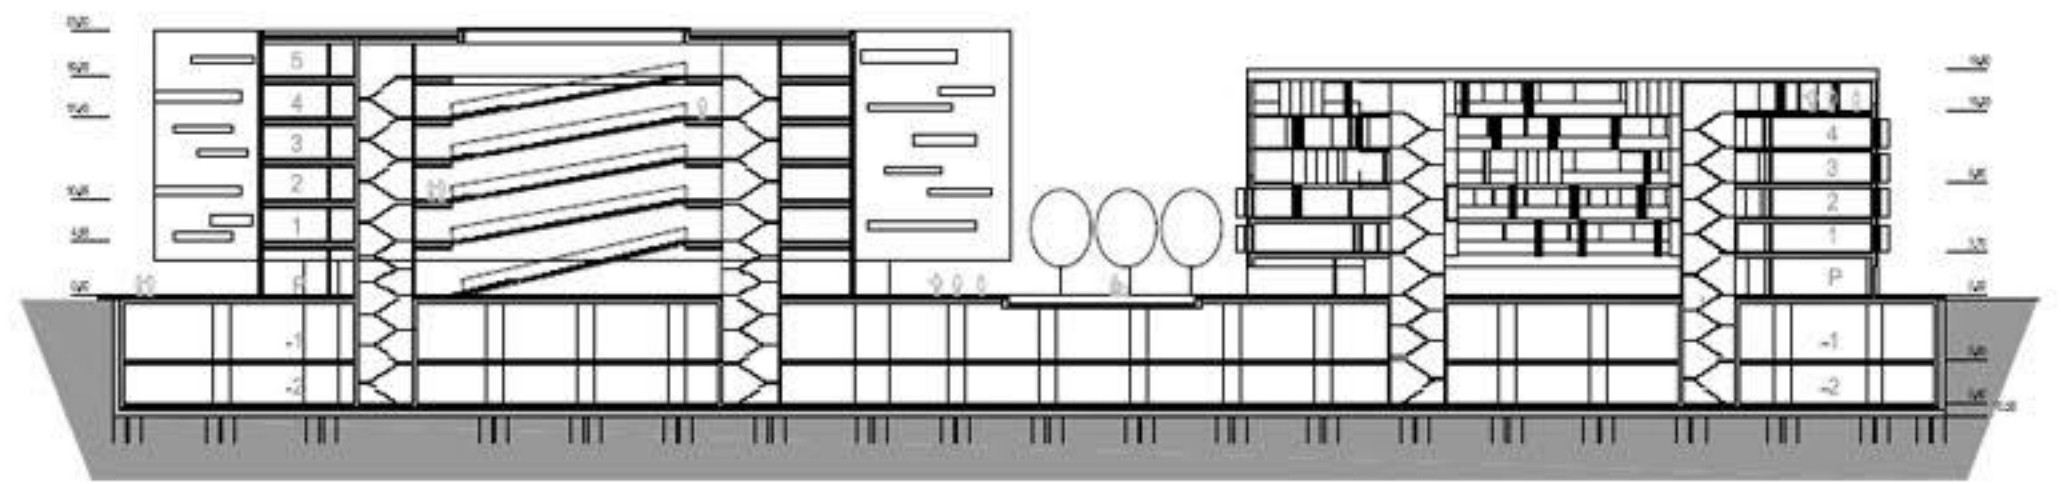

PREREZ B-B



VZHODNA FASADA




JUŽNA FASADA



JUŽNA FASADA



SEVERNA FASADA

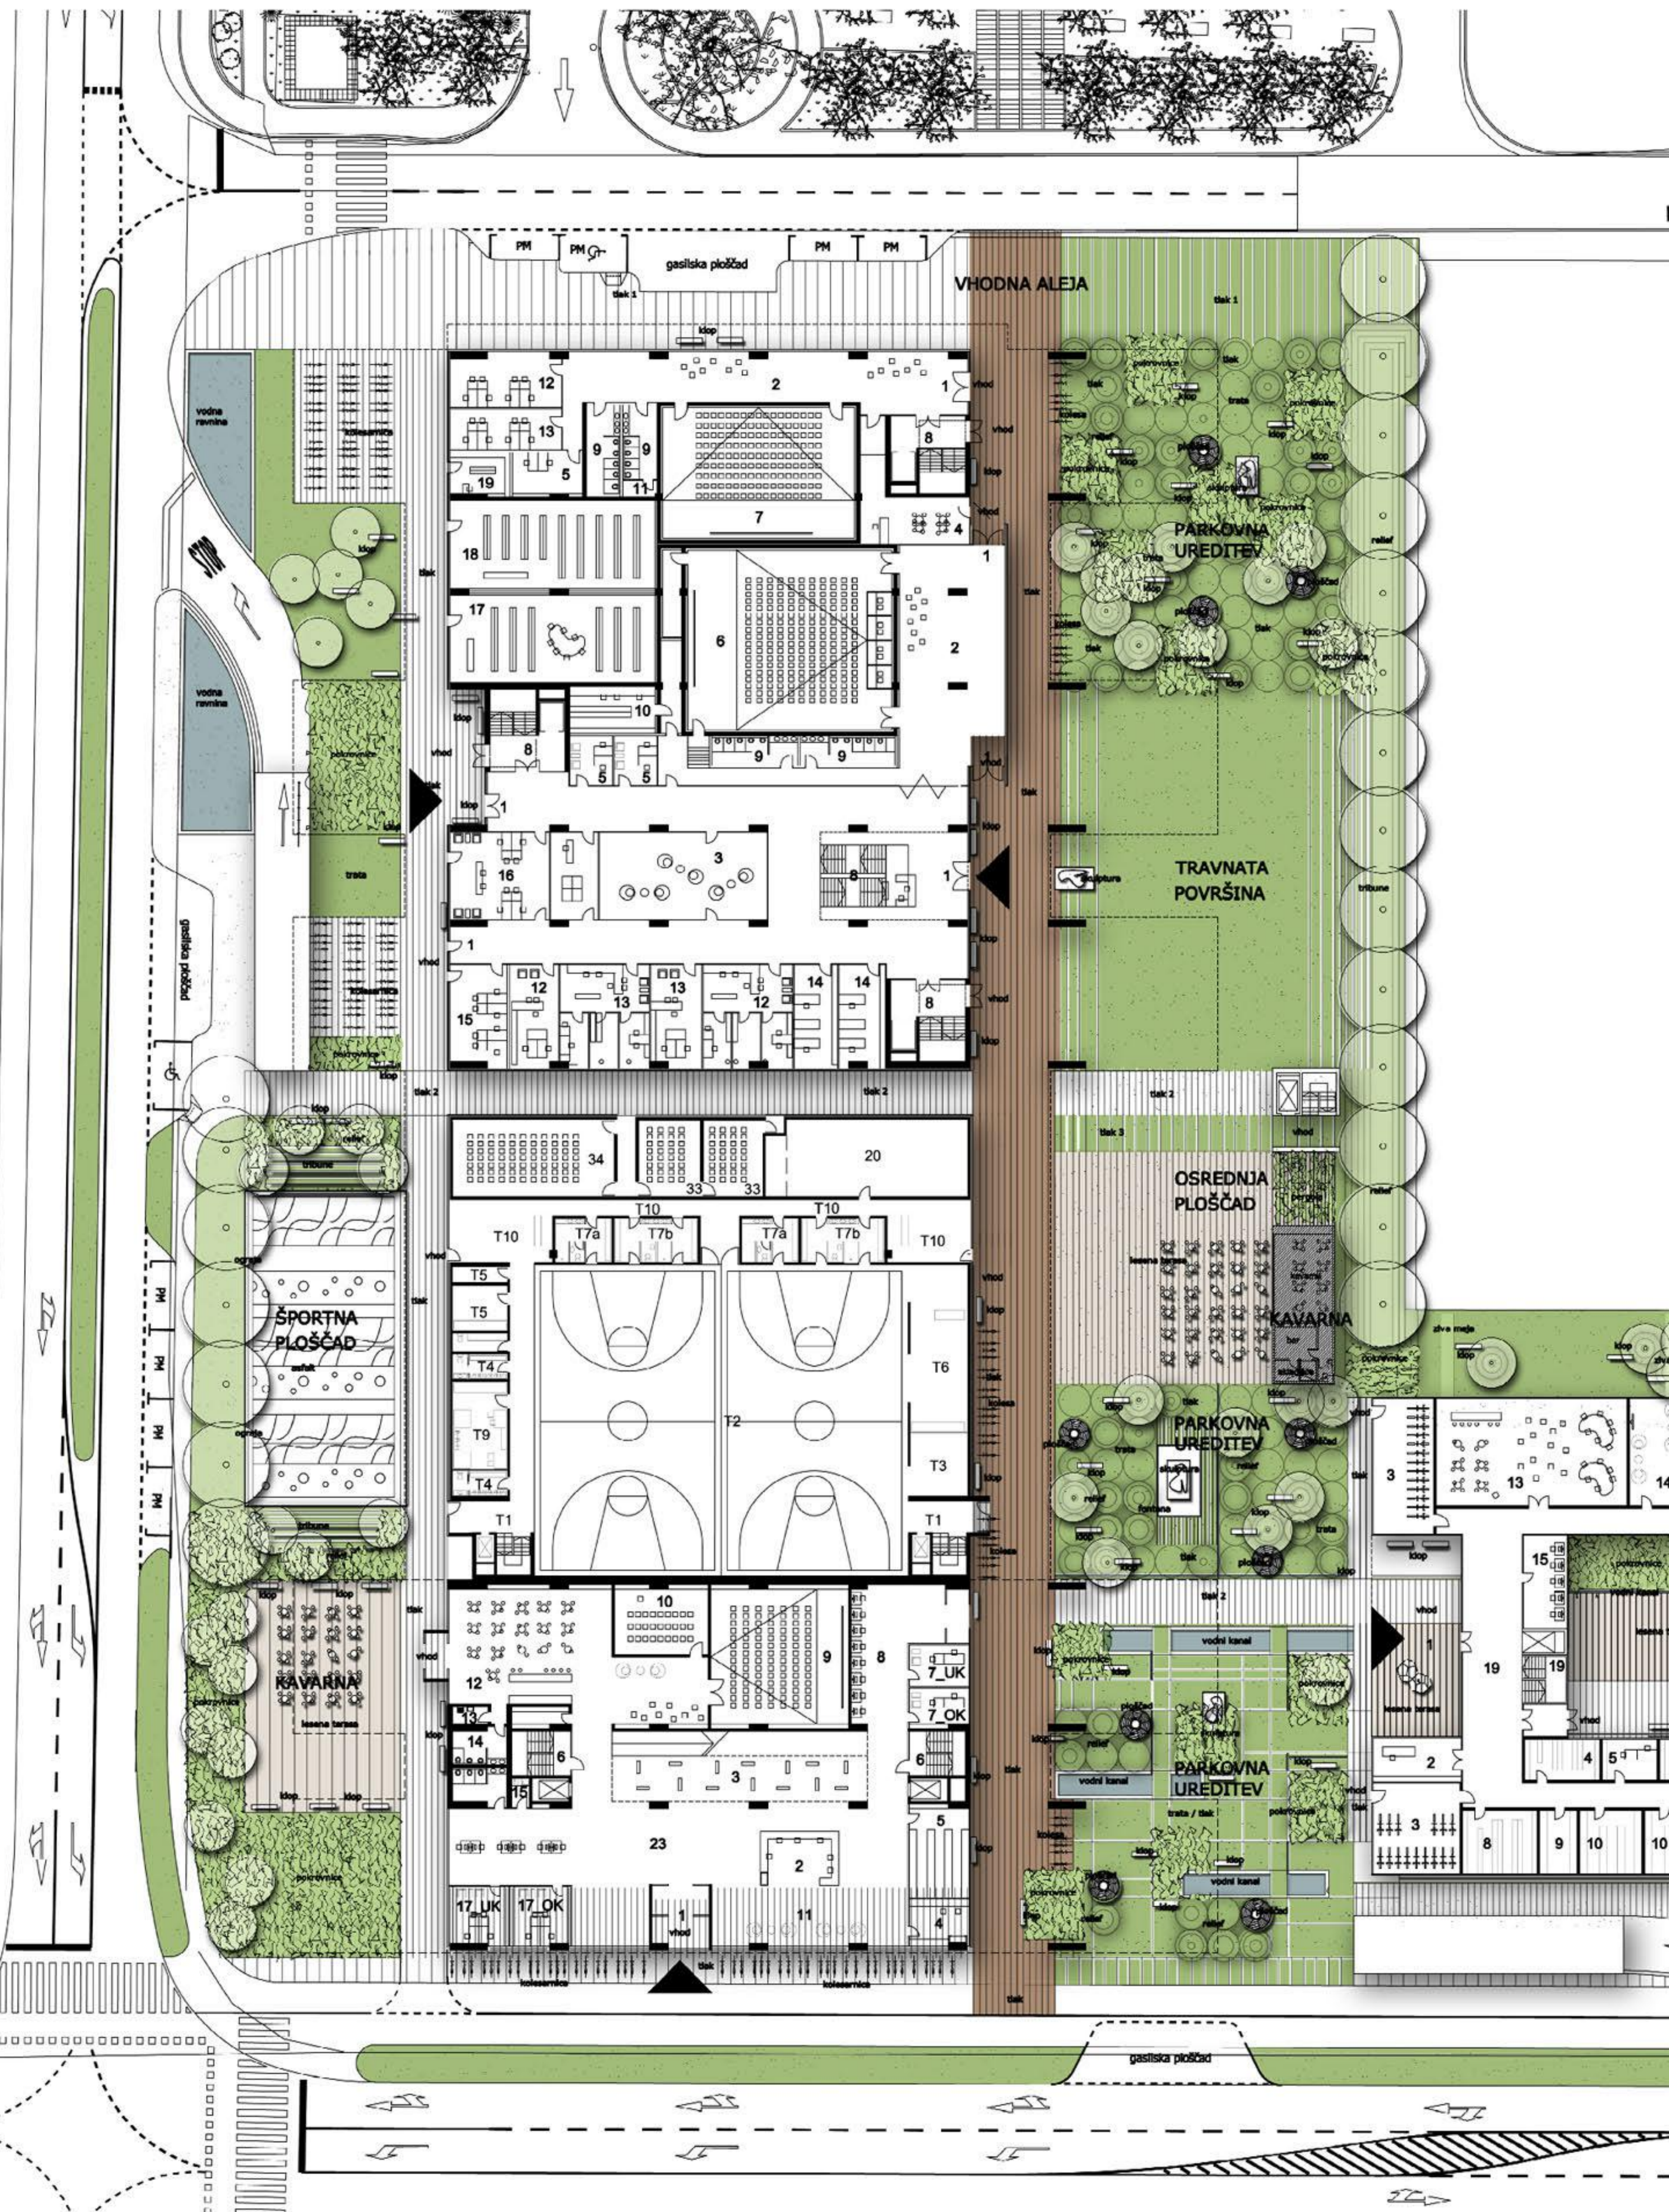



OSREDNJA DOSTOPNA ALEJA



PRIKAZ VEČFUNKCIONALNE PLOŠČADI



TLOVIS ZUNANJE UREDITVE M 1:200



UREDITEV ATRIJA