

FASADA ULICE IN ZUNANJE KOMUNIKACIJE

HEMA UPORABNIKOV

ALOKACIJA OBJEKTA

POTENCIALNA ŠIRITEV

KONCEPTUALNA ZASNOVA OBJEKTA

ULICA = ARHITEKTURA MESTA

SITUACIJA 1:1000

SITUACIJA 1:500

RAZVOJ QDPRTH JAVNIH POVRŠIN


D. ZELENA PLOŠČAD


C. VHODNA PLOŠČAD

B. ATRIJSKA PLOŠČAD



A. SKUPNA PLOŠČAD

JAVNE POVRŠINE – JAVNA PLOŠČAD

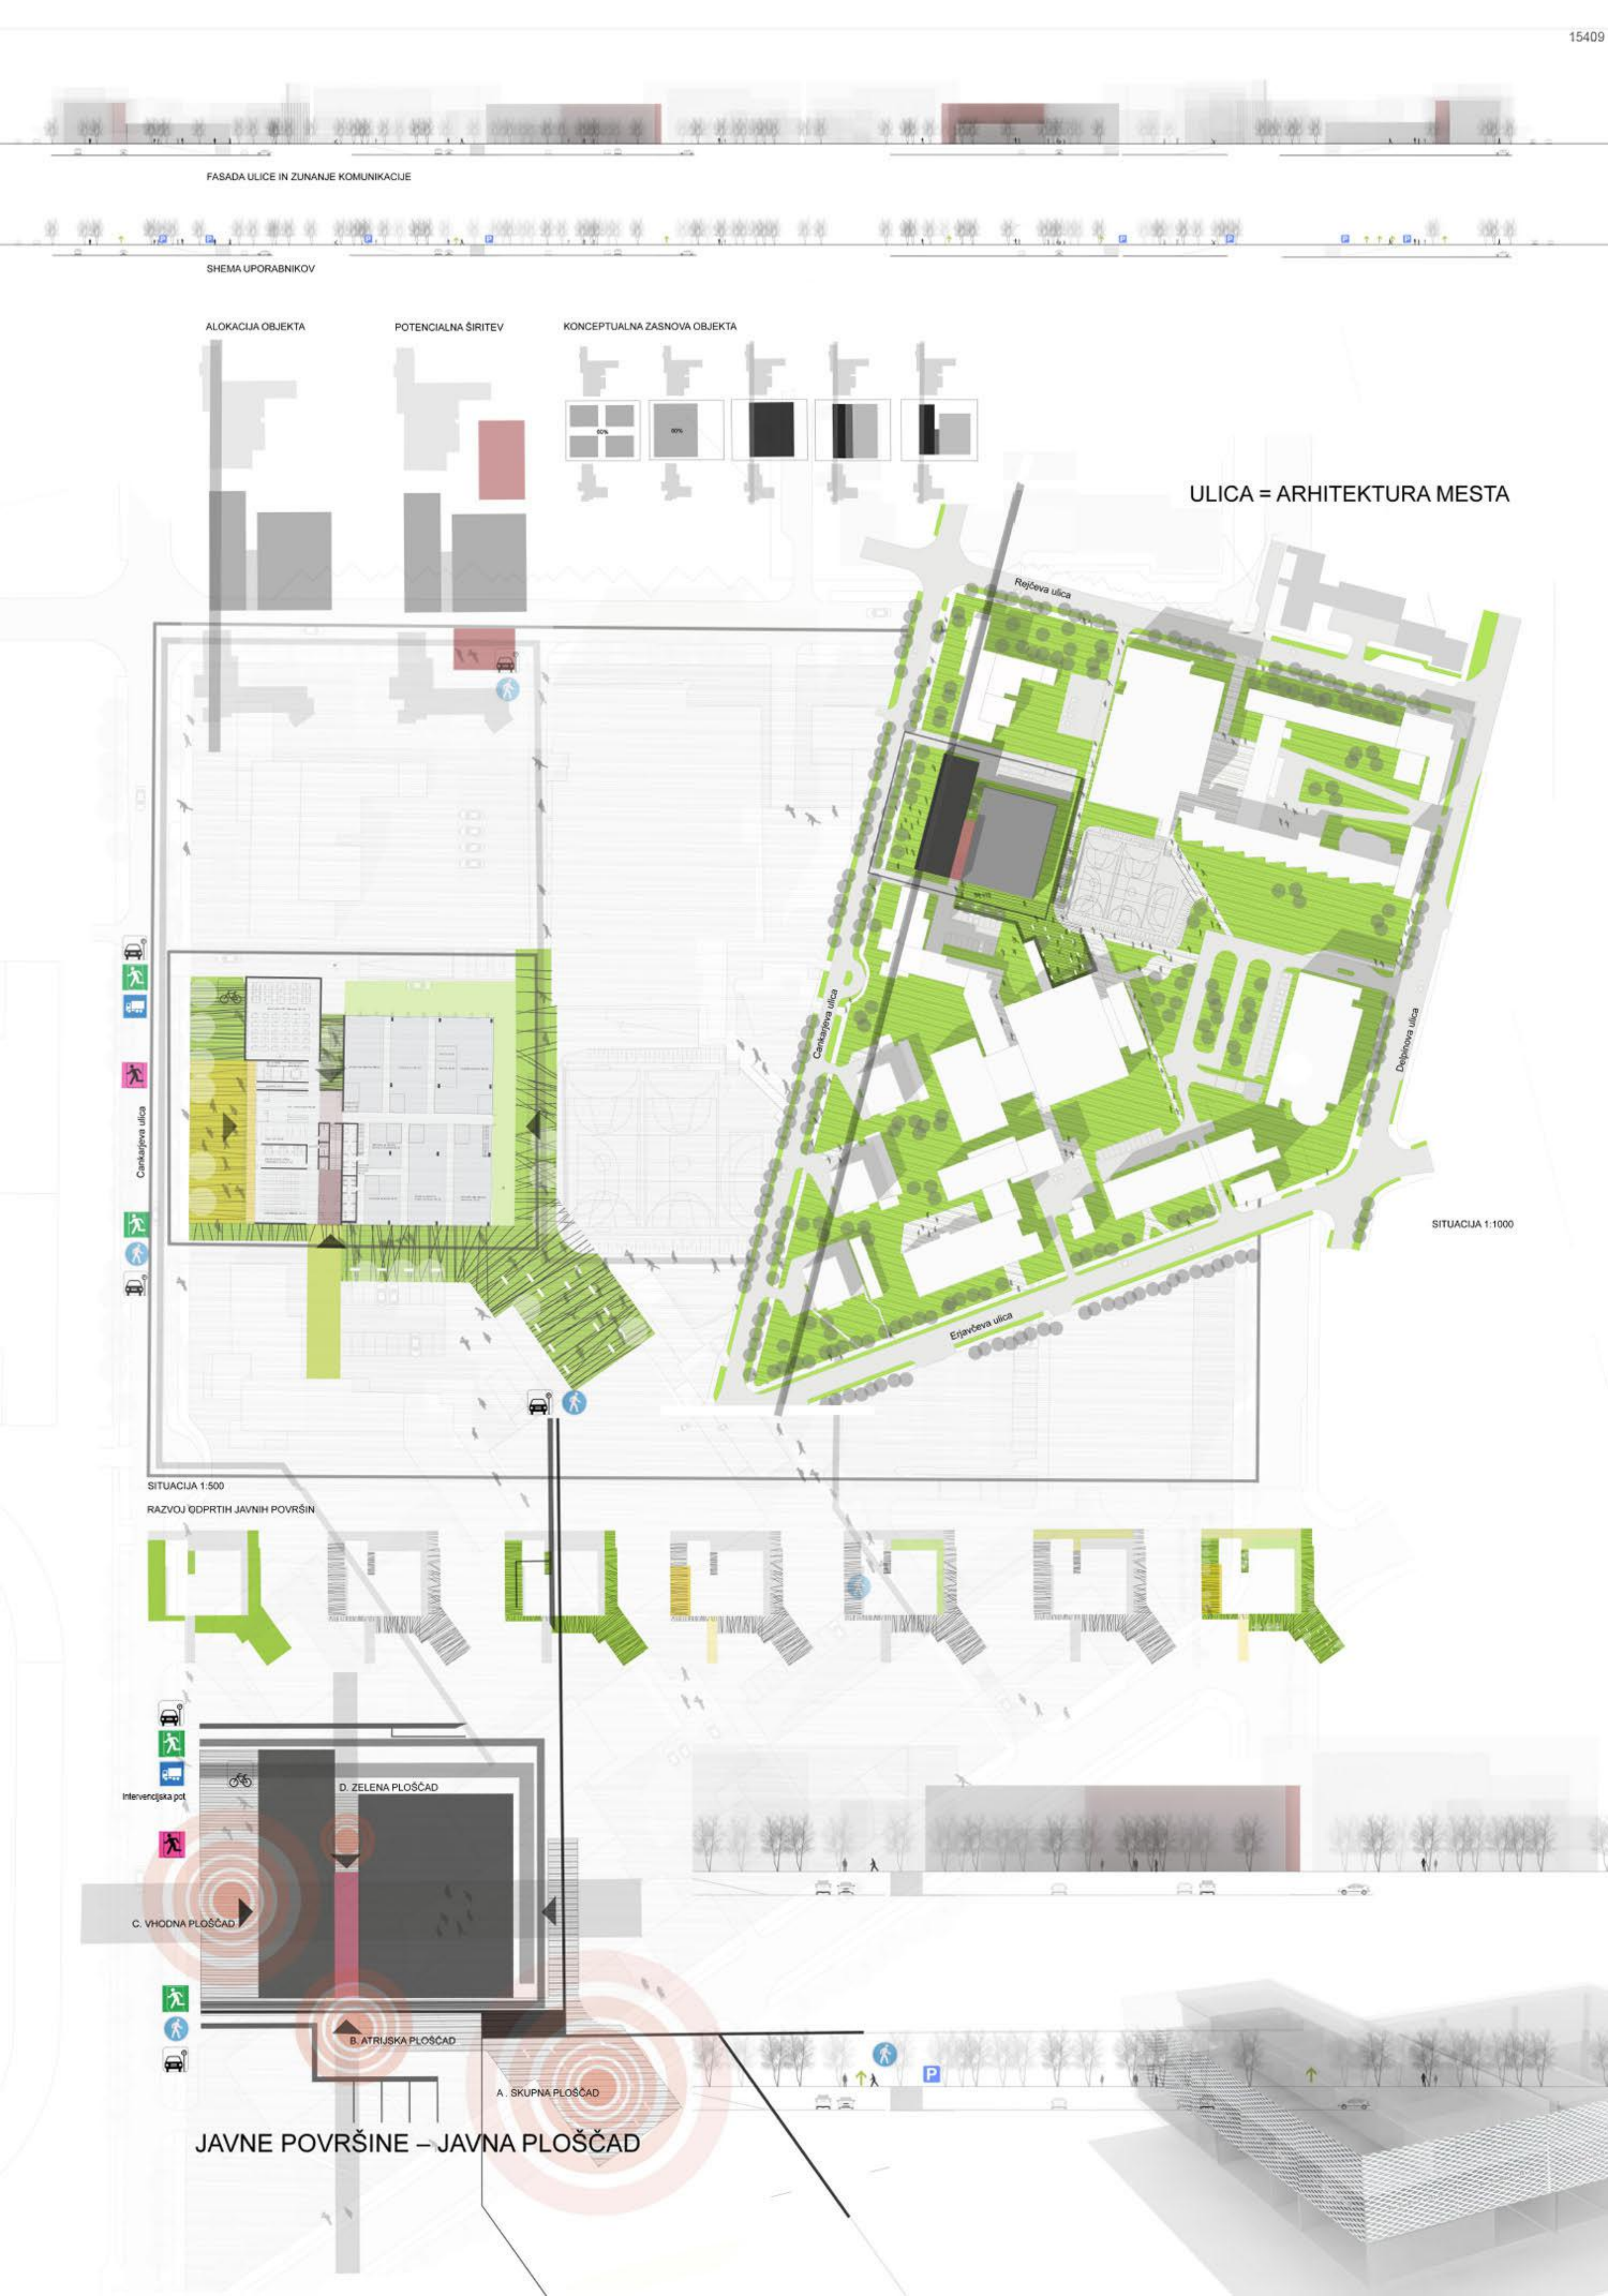


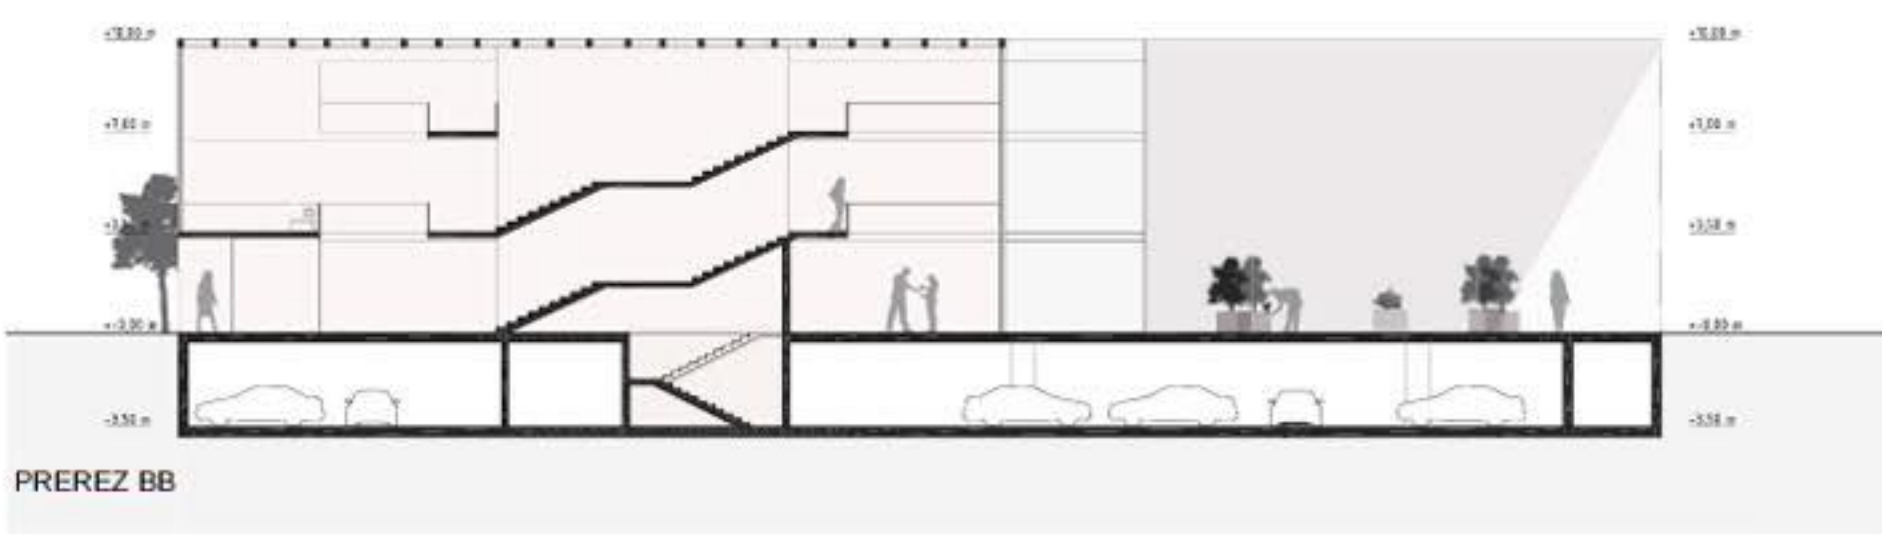


PROSTORSKE SCHEME

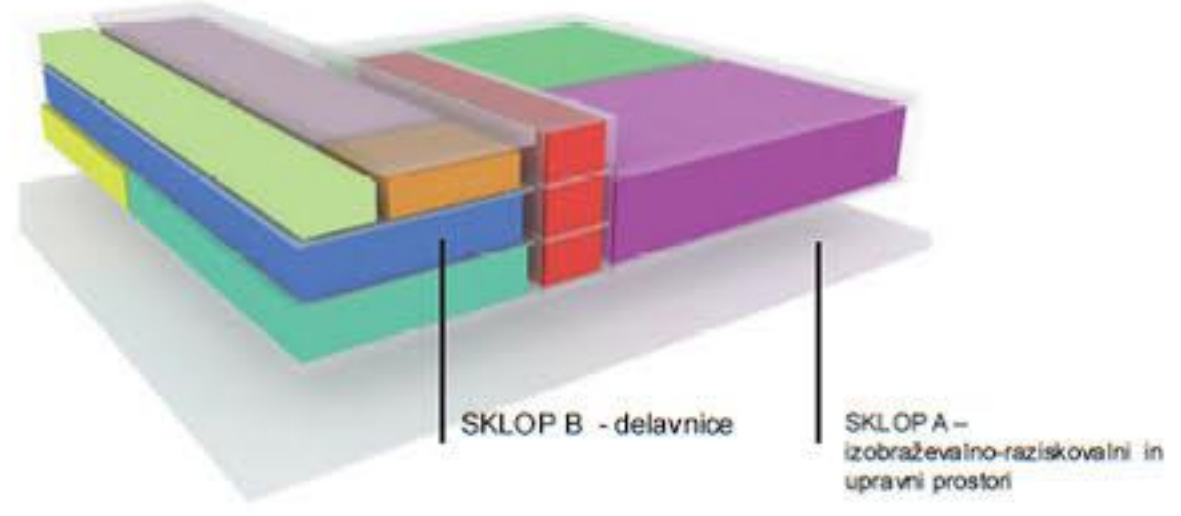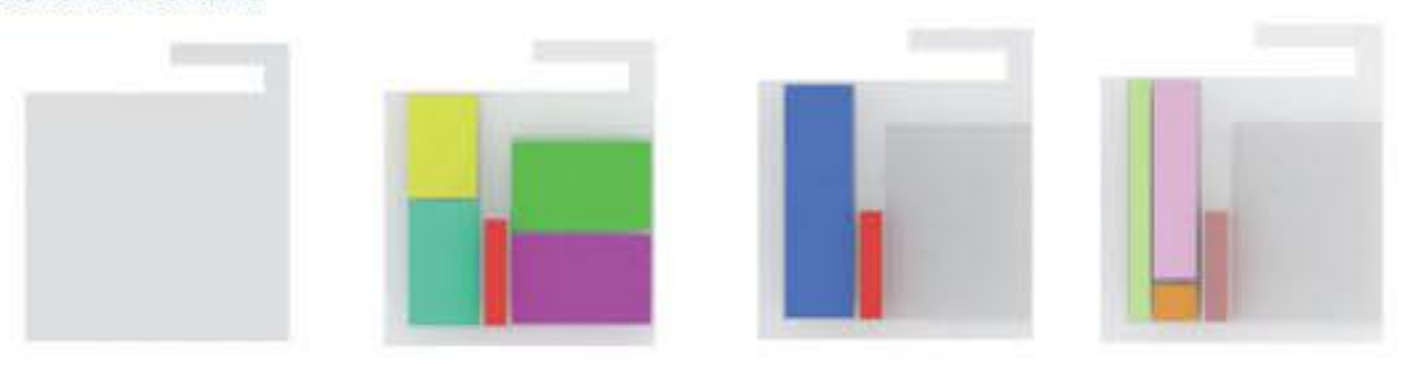

FUNKCIONALNE POVEZAVE POSAMEZNIH PROGRAMSKIH SKLOPOV

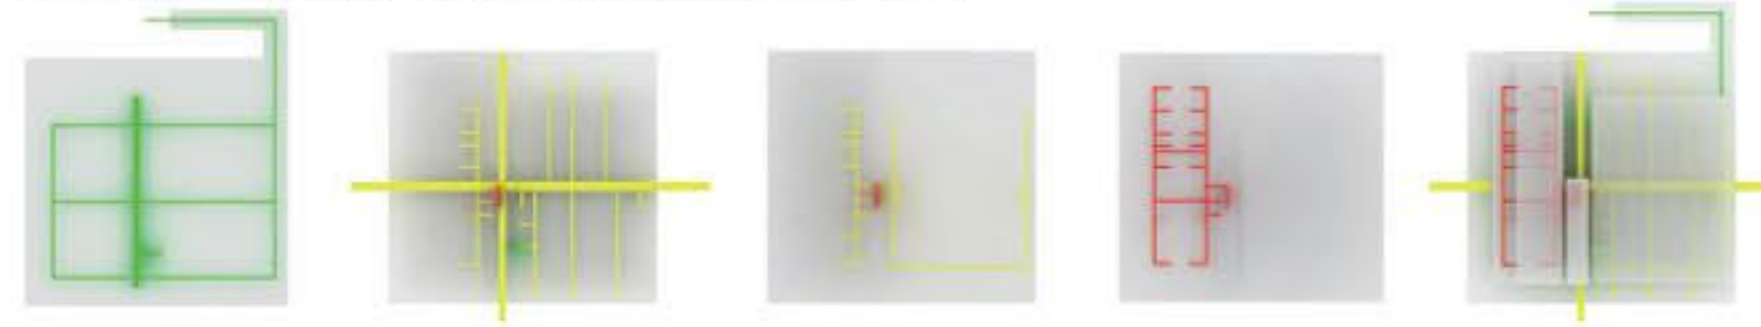


INTERNE KOMUNIKACIJE

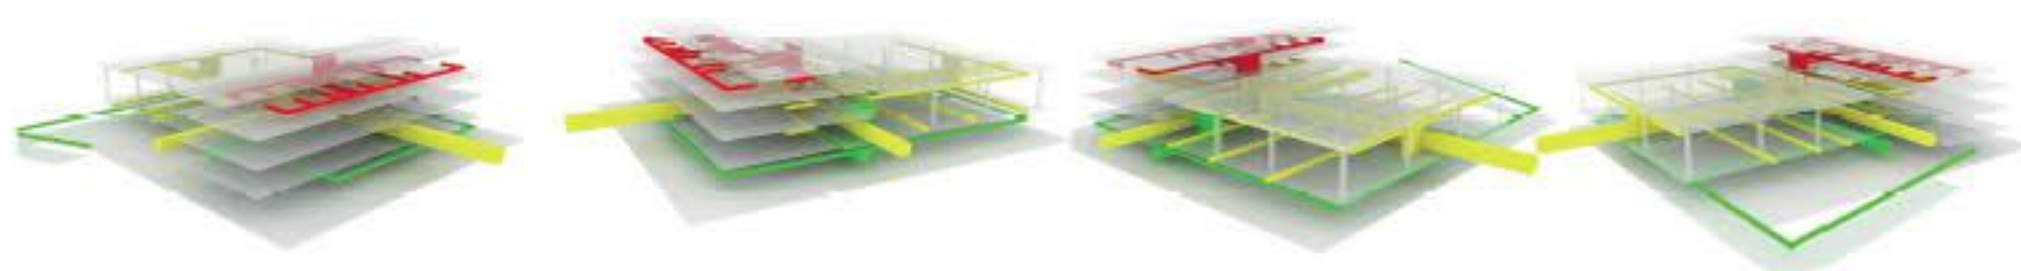

TLORIS KLETI


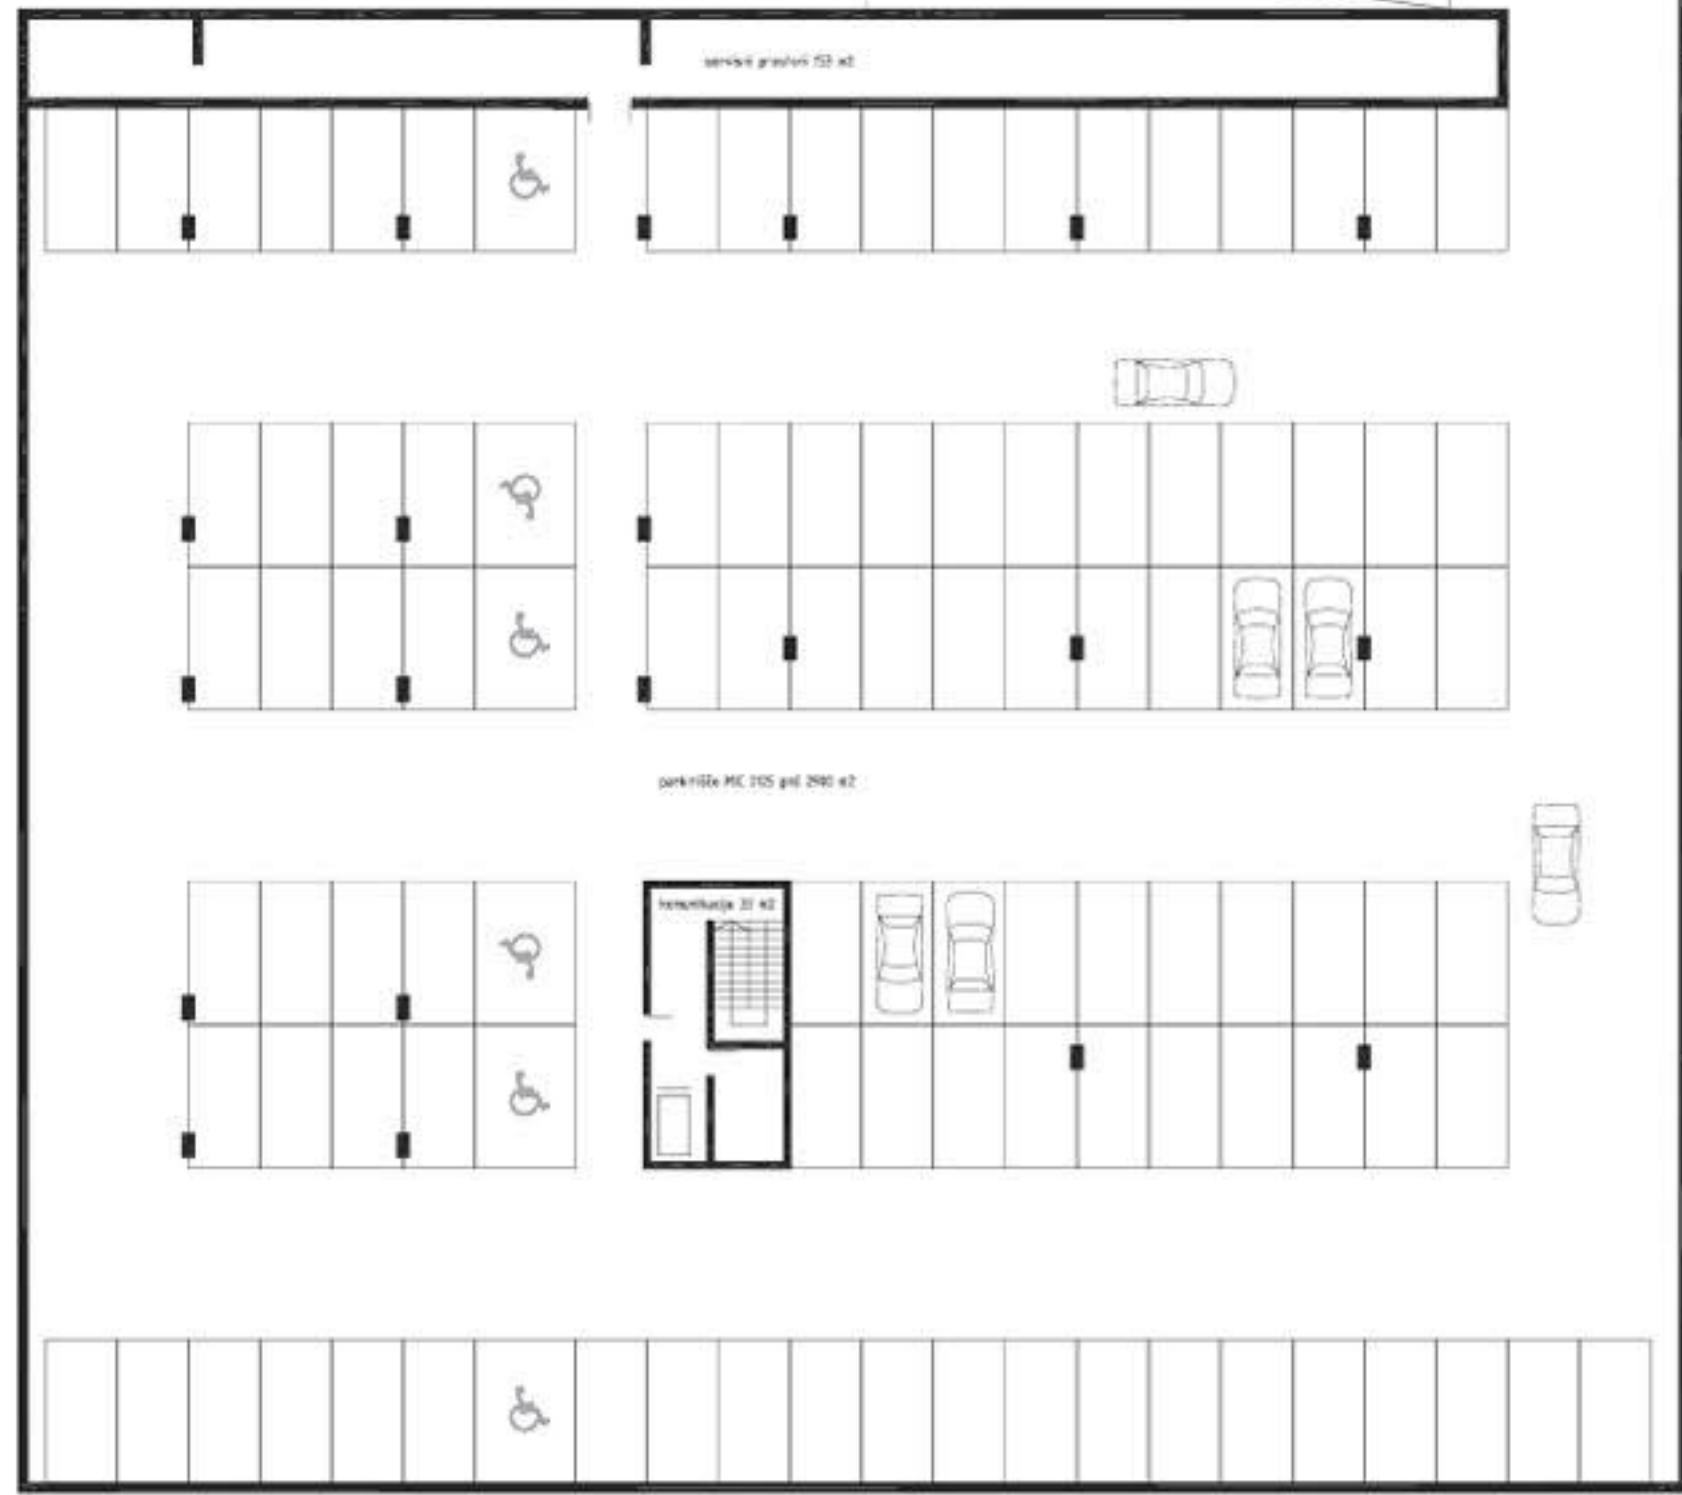


TLORIS 2. NADSTROPJA
M 1: 200

komunikacije	133 m ²
sanitarna	13,5 m ²
projektna pisarna	76,2 m ²
voja projektnega dela	23 m ²
avtor (1 in 2)	14 m ²
velika sobna soba	28,4 m ²
avtor (3)	11 m ²
diagnostika	27,7 m ²
kuhinja	7 m ²
MS	21 m ²
prostor za druženje	21,7 m ²
tajnica	15 m ²
režiserstvo	25 m ²
velika sobna soba	24,8 m ²
režiserstvo učilnica	32,7 m ²
izobraževalno odredišče	37,5 m ²
terasa	321 m ²
skupaj	832 m ²


TLORIS 1. NADSTROPJA
M 1:200


sanitarna	13,5 m ²
komunikacije	125 m ²
CNC tehnologije	90 m ²
prostor za druženje	56 m ²
predavateljski	45 m ²
kabinet timsko delo	28 m ²
skladnice	11 m ²
IKT	14 m ²
izobraževalne informac. ogarne	85 m ²
upor. razp. zajetih obi. proc. v. izd. avtor. vaj in program. razvoj	94 m ²
načrt. avtor. vaj in program. razvoj	101,4 m ²
načrt. avtor. vaj in program. razvoj	111,8 m ²
prostor za druženje	44 m ²
galerija s stropščem - delavnice	415 m ²
skupaj	1303 m ²

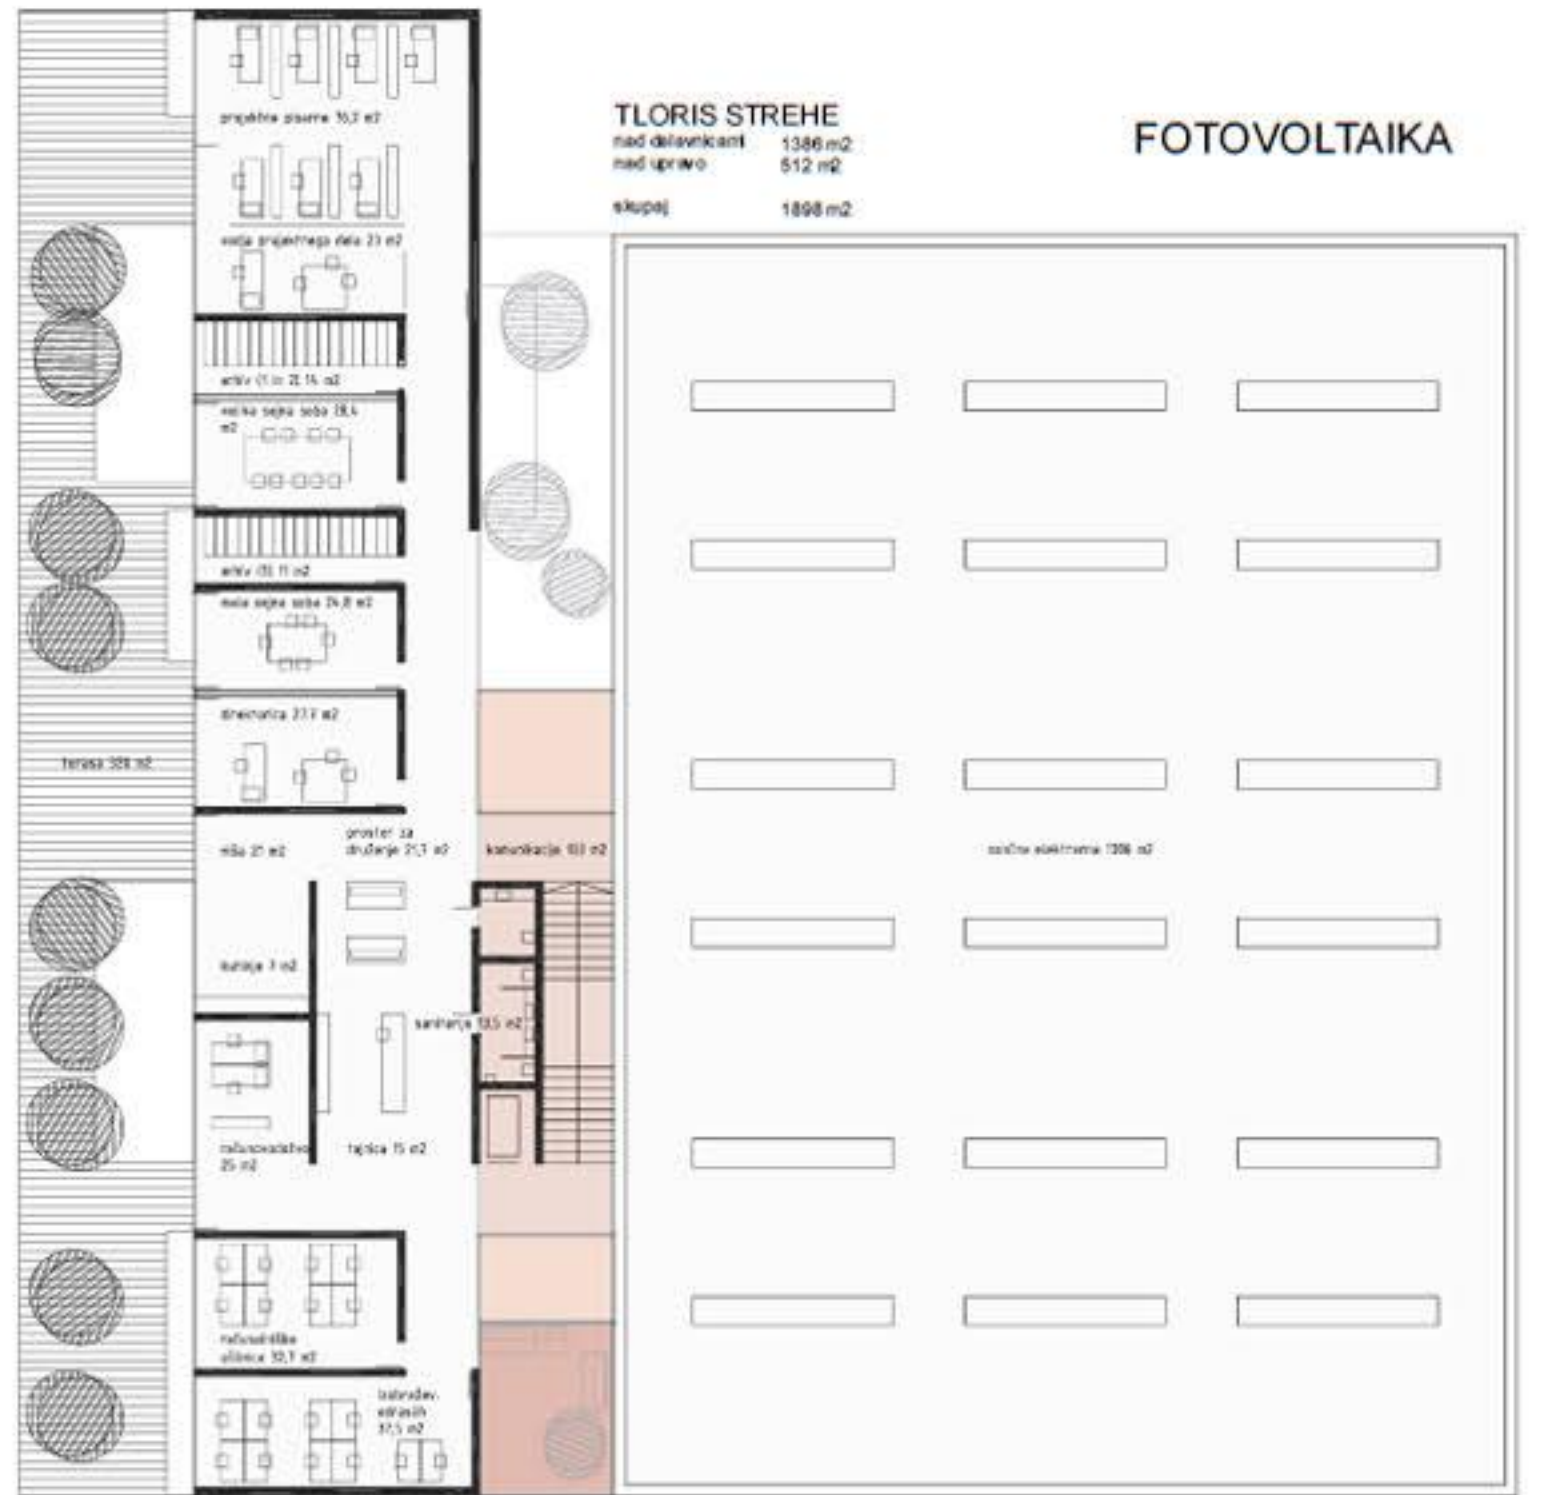


TLORIS STREHE
nad upravno 512 m²
skupaj 1898 m²

FOTOVOLTAIKA

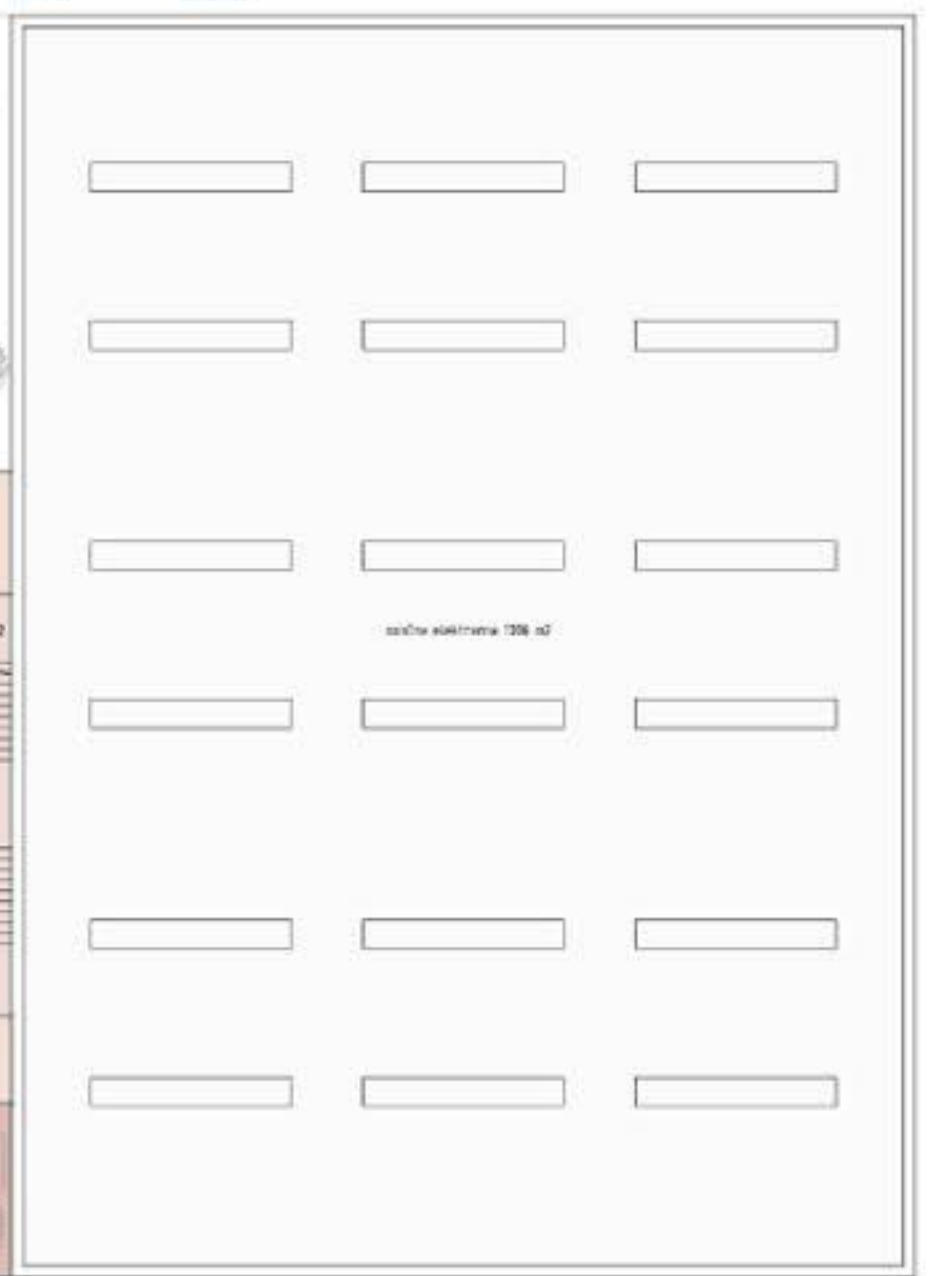

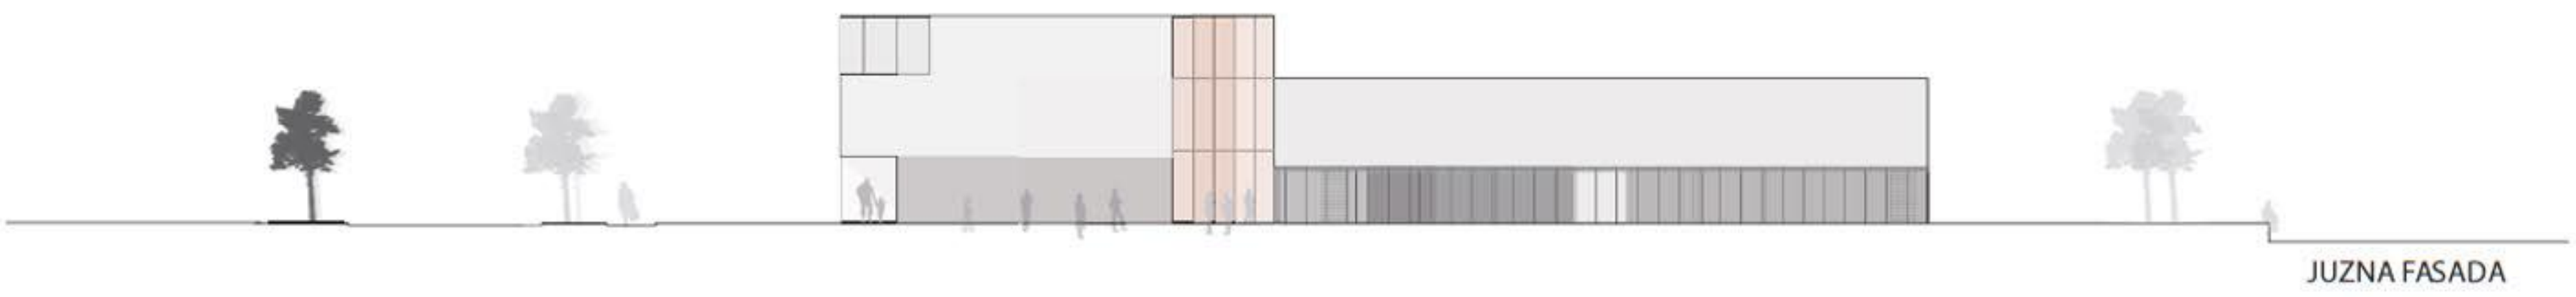

JUZNA FASADA

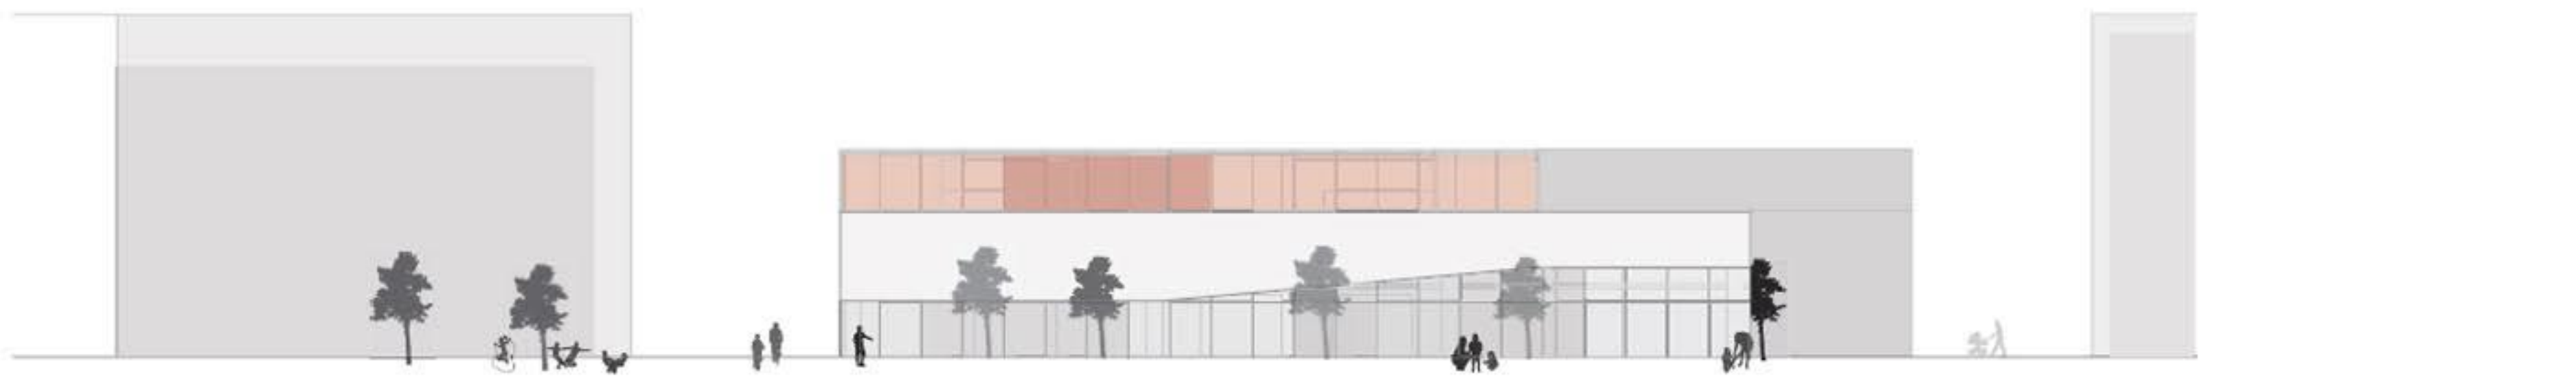

VZHODNA FASADA



ZAHODNA FASADA



SEVERNA FASADA

