


HEMA KONCEPTA


SITUACIJA ŠIRŠEGA OBMOČJA M 1:500



AKSONOMETRIČNI PRIKAZ UMESTITVE STAVBNIH MAS V PROSTOR

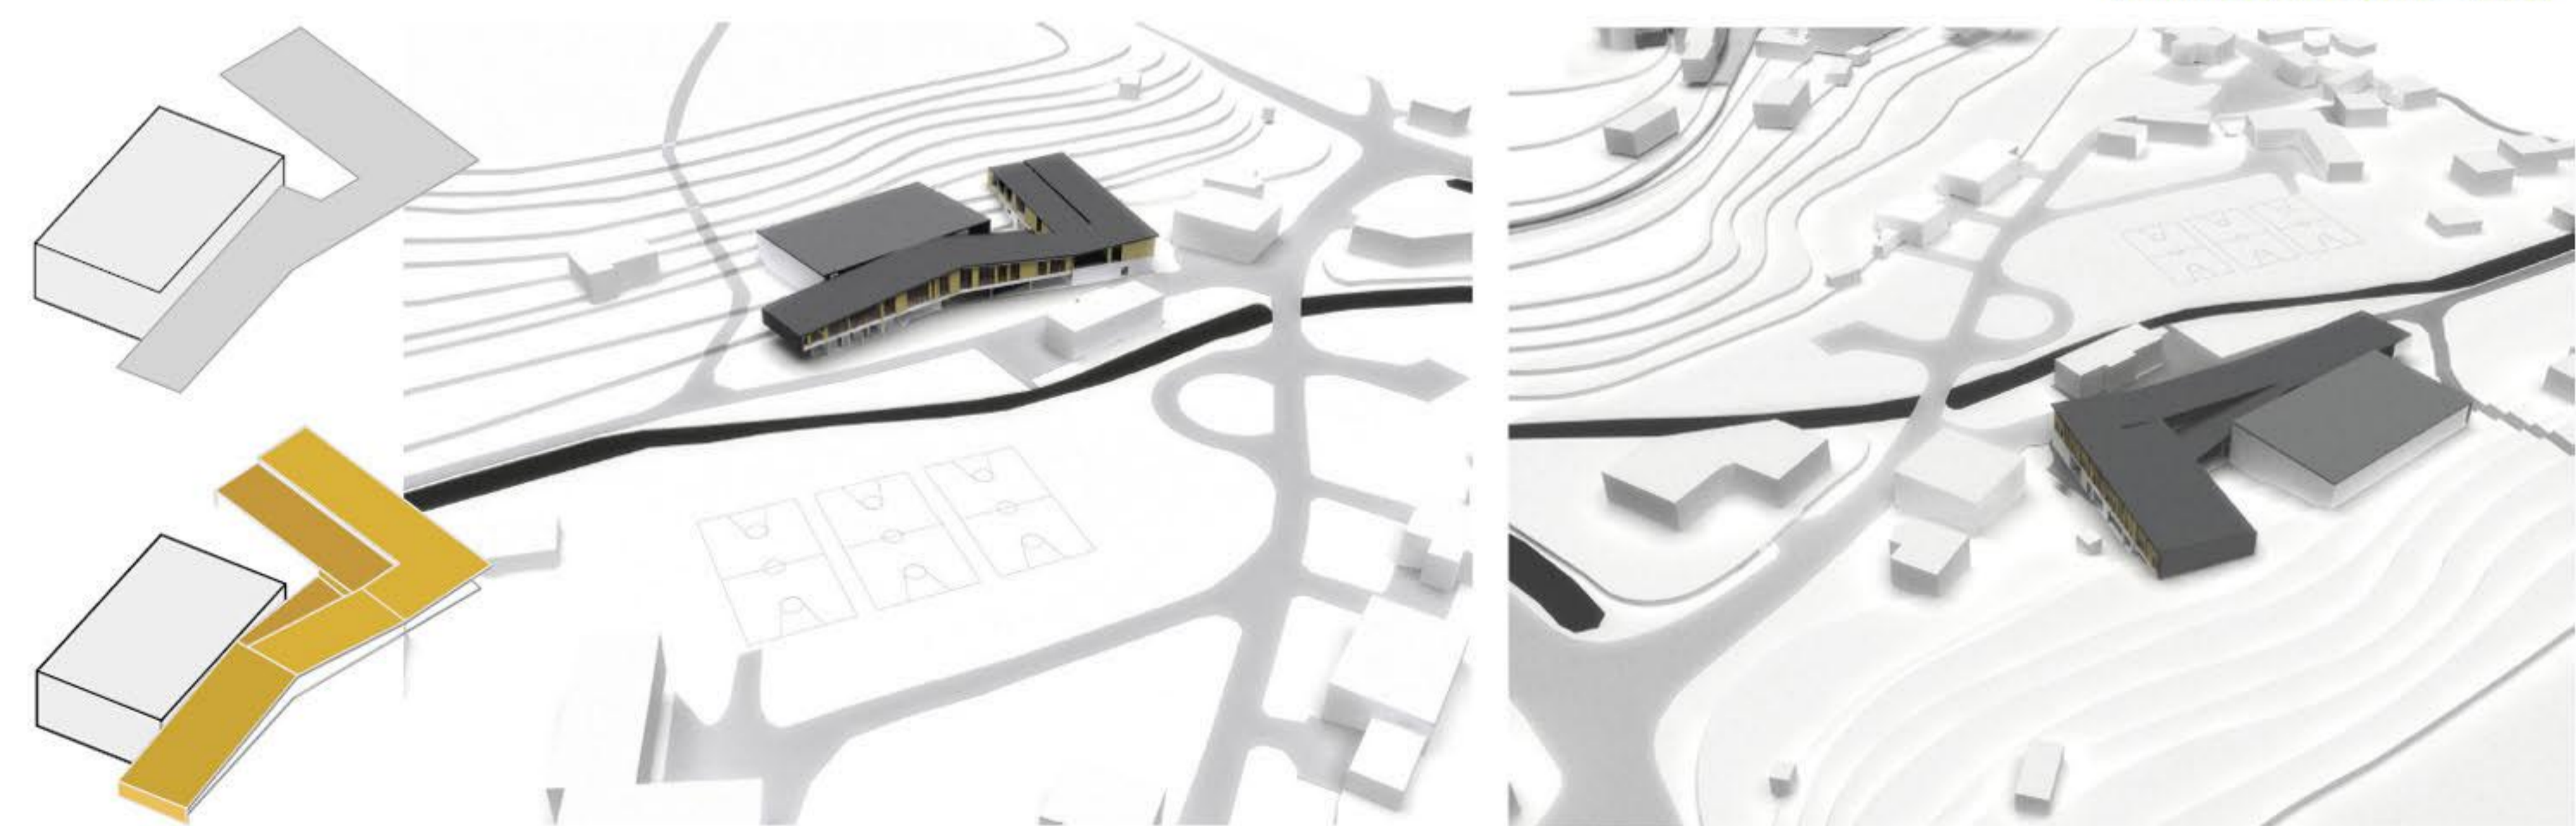

VHODNA VZHODNA FASADA M 1:200

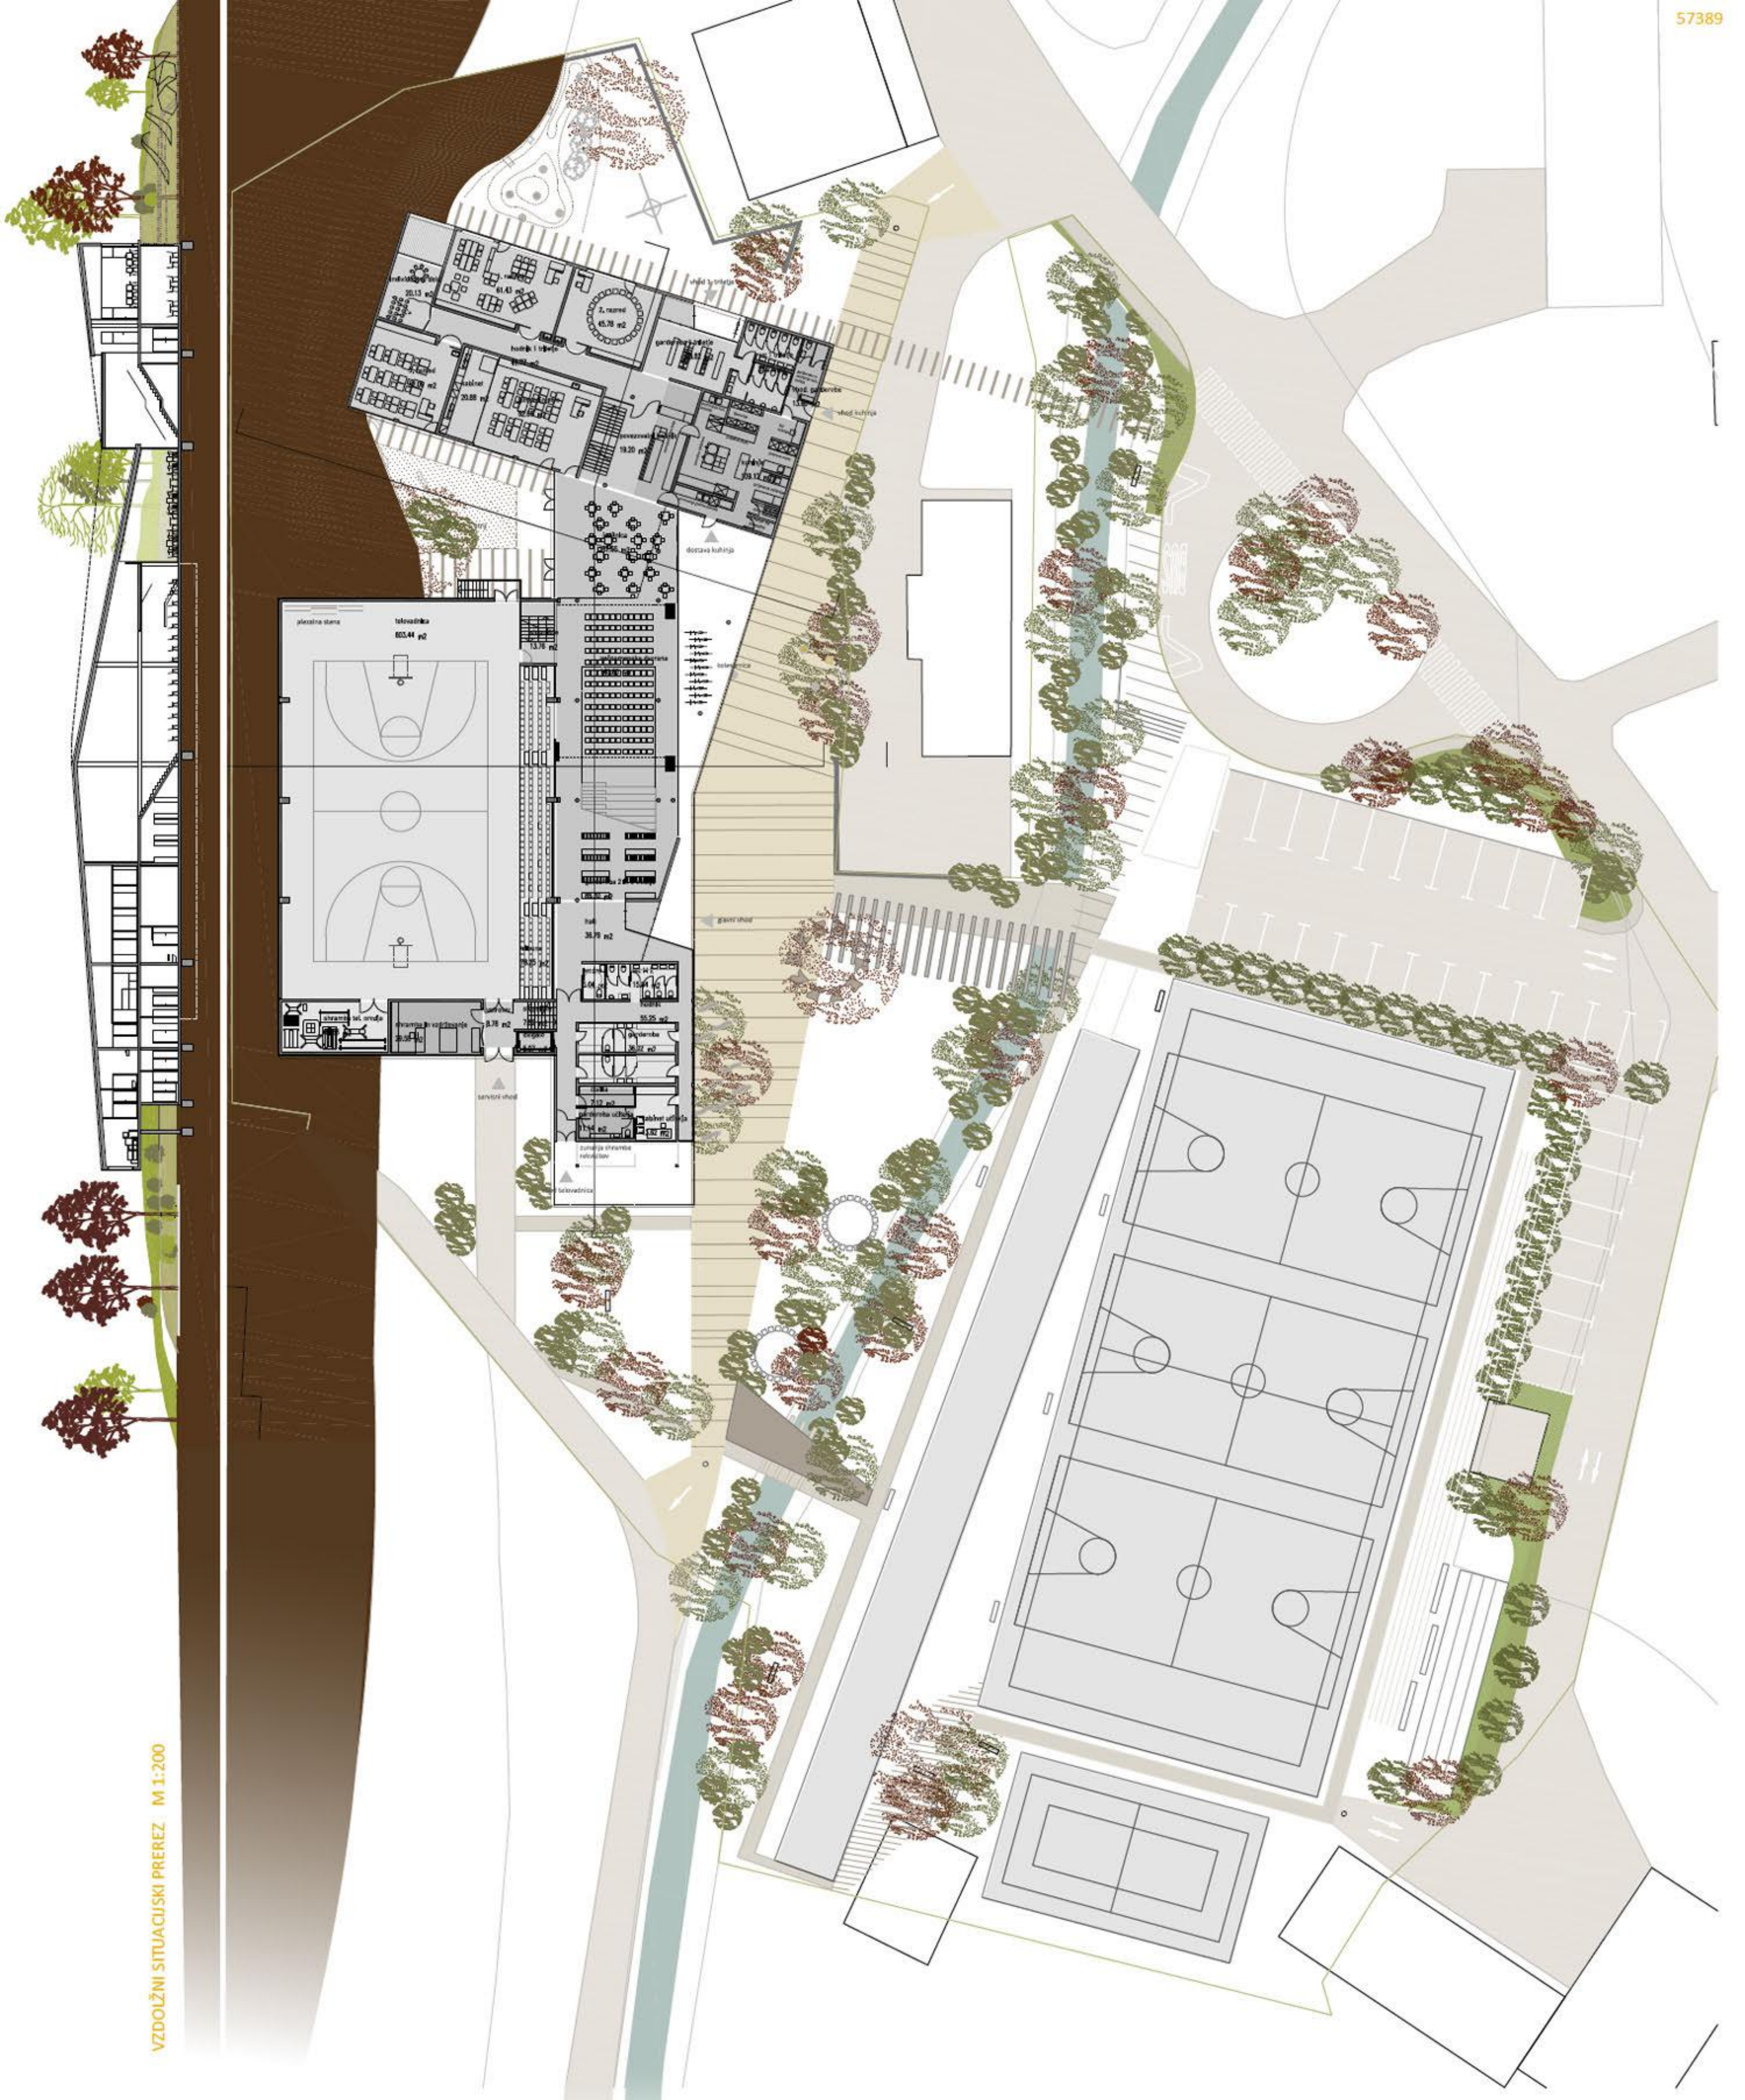


VZDOLŽNI SITUACIJSKI PREREZ M 1:200

TLORIS PRITLIČJA S SITUACIJO M 1:200




PREČNI PREREZ SKOZI ŠOLO IN SITUACIJO GLEDE NA VODOTOK M 1:200

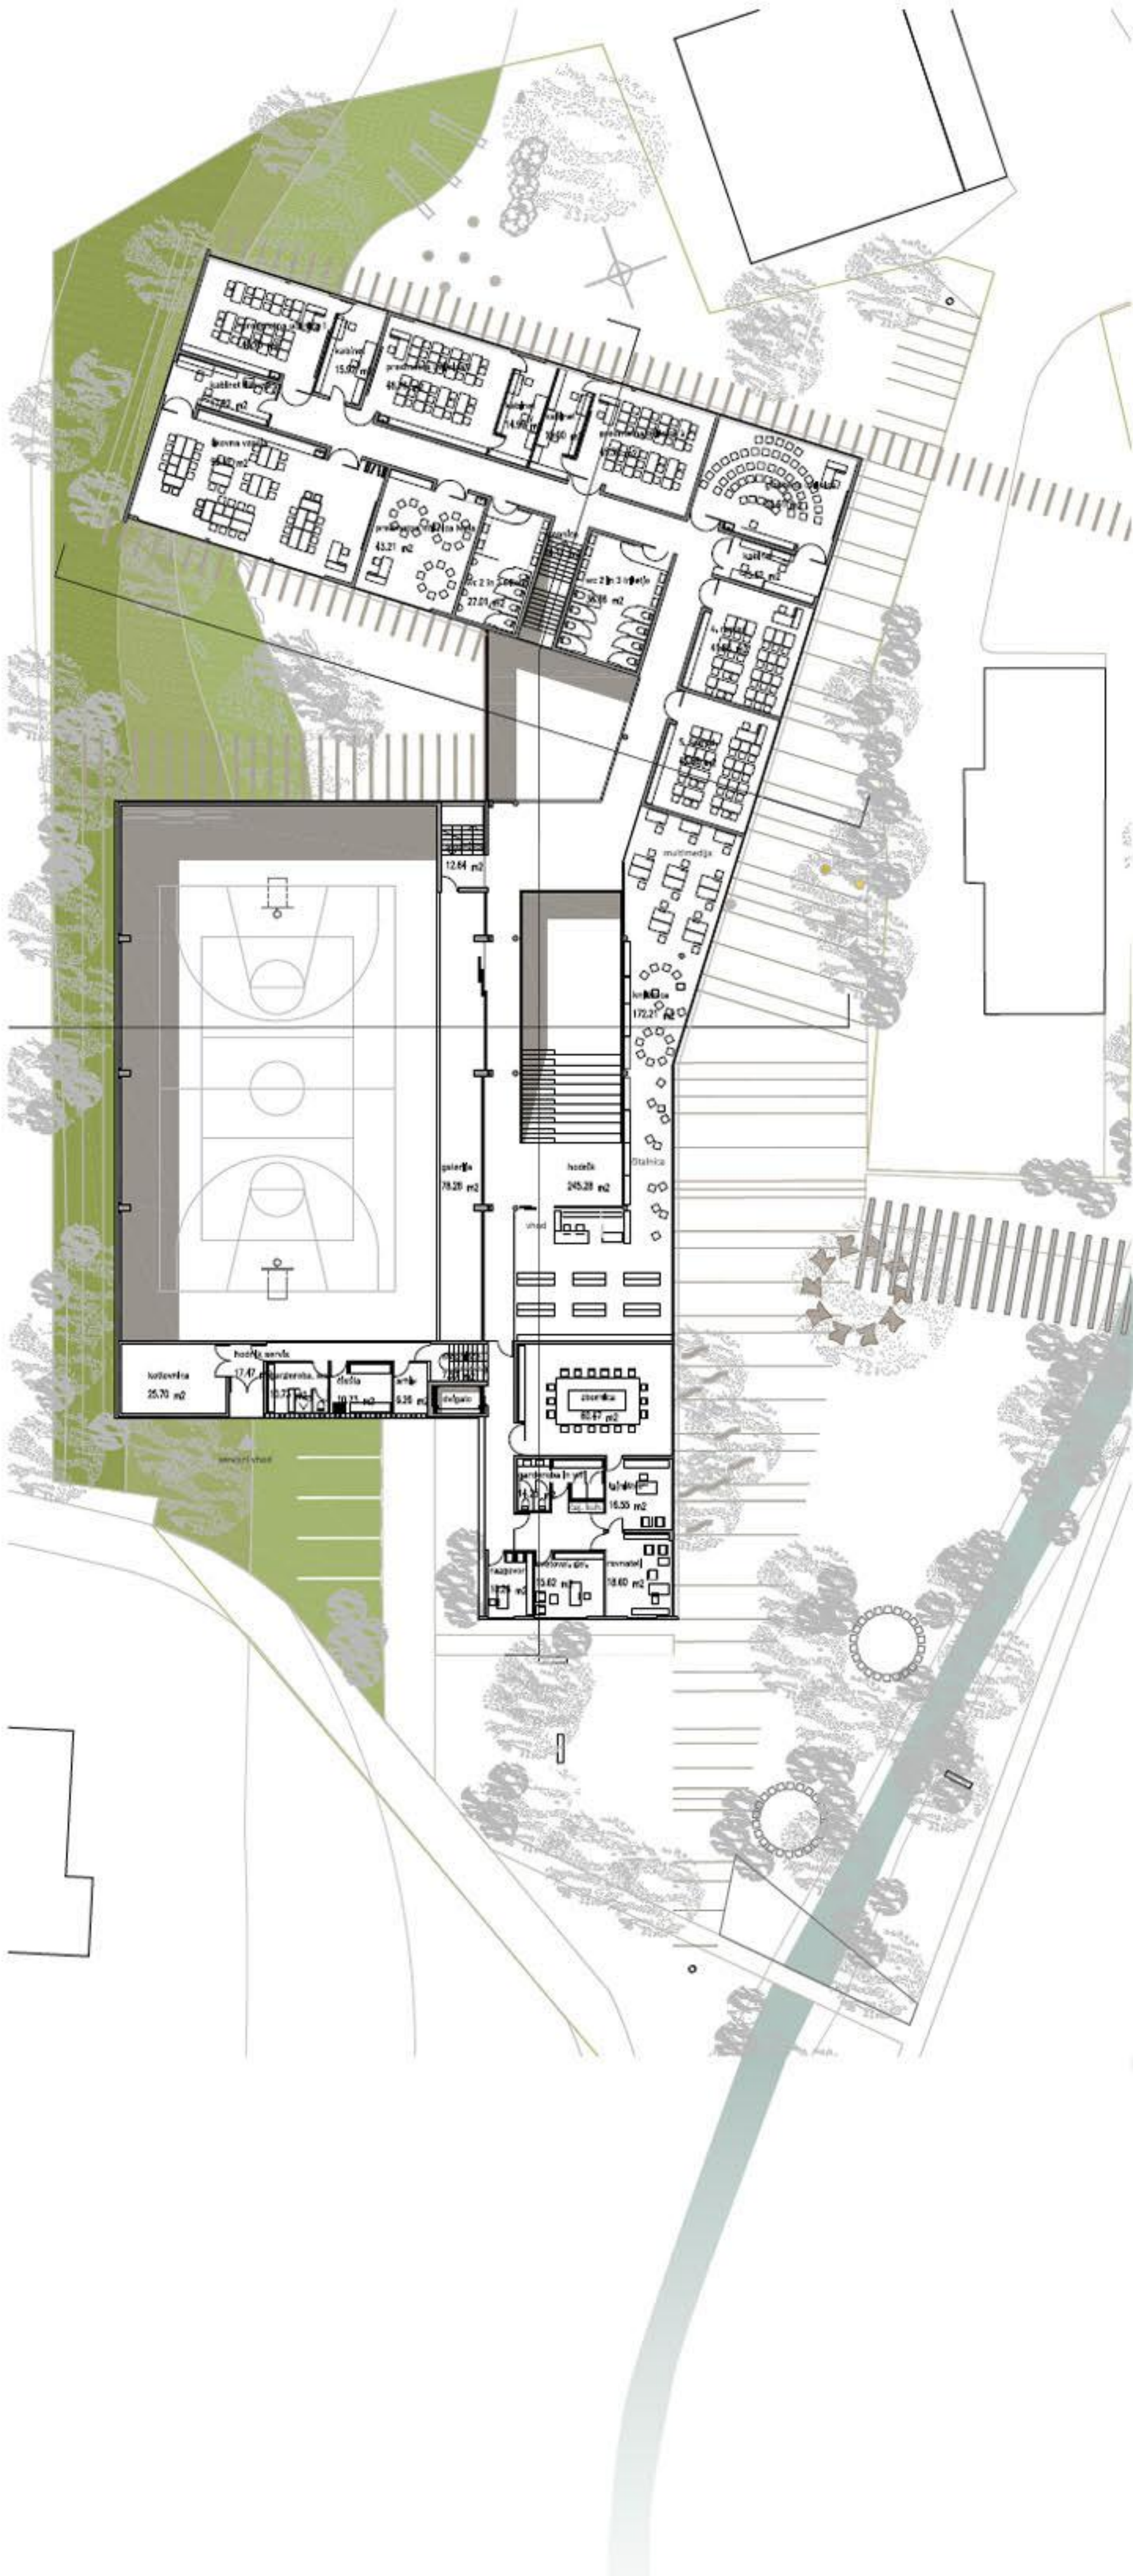


TLORIS NADSTROPJA M 1:200


SHEMA PROMETA

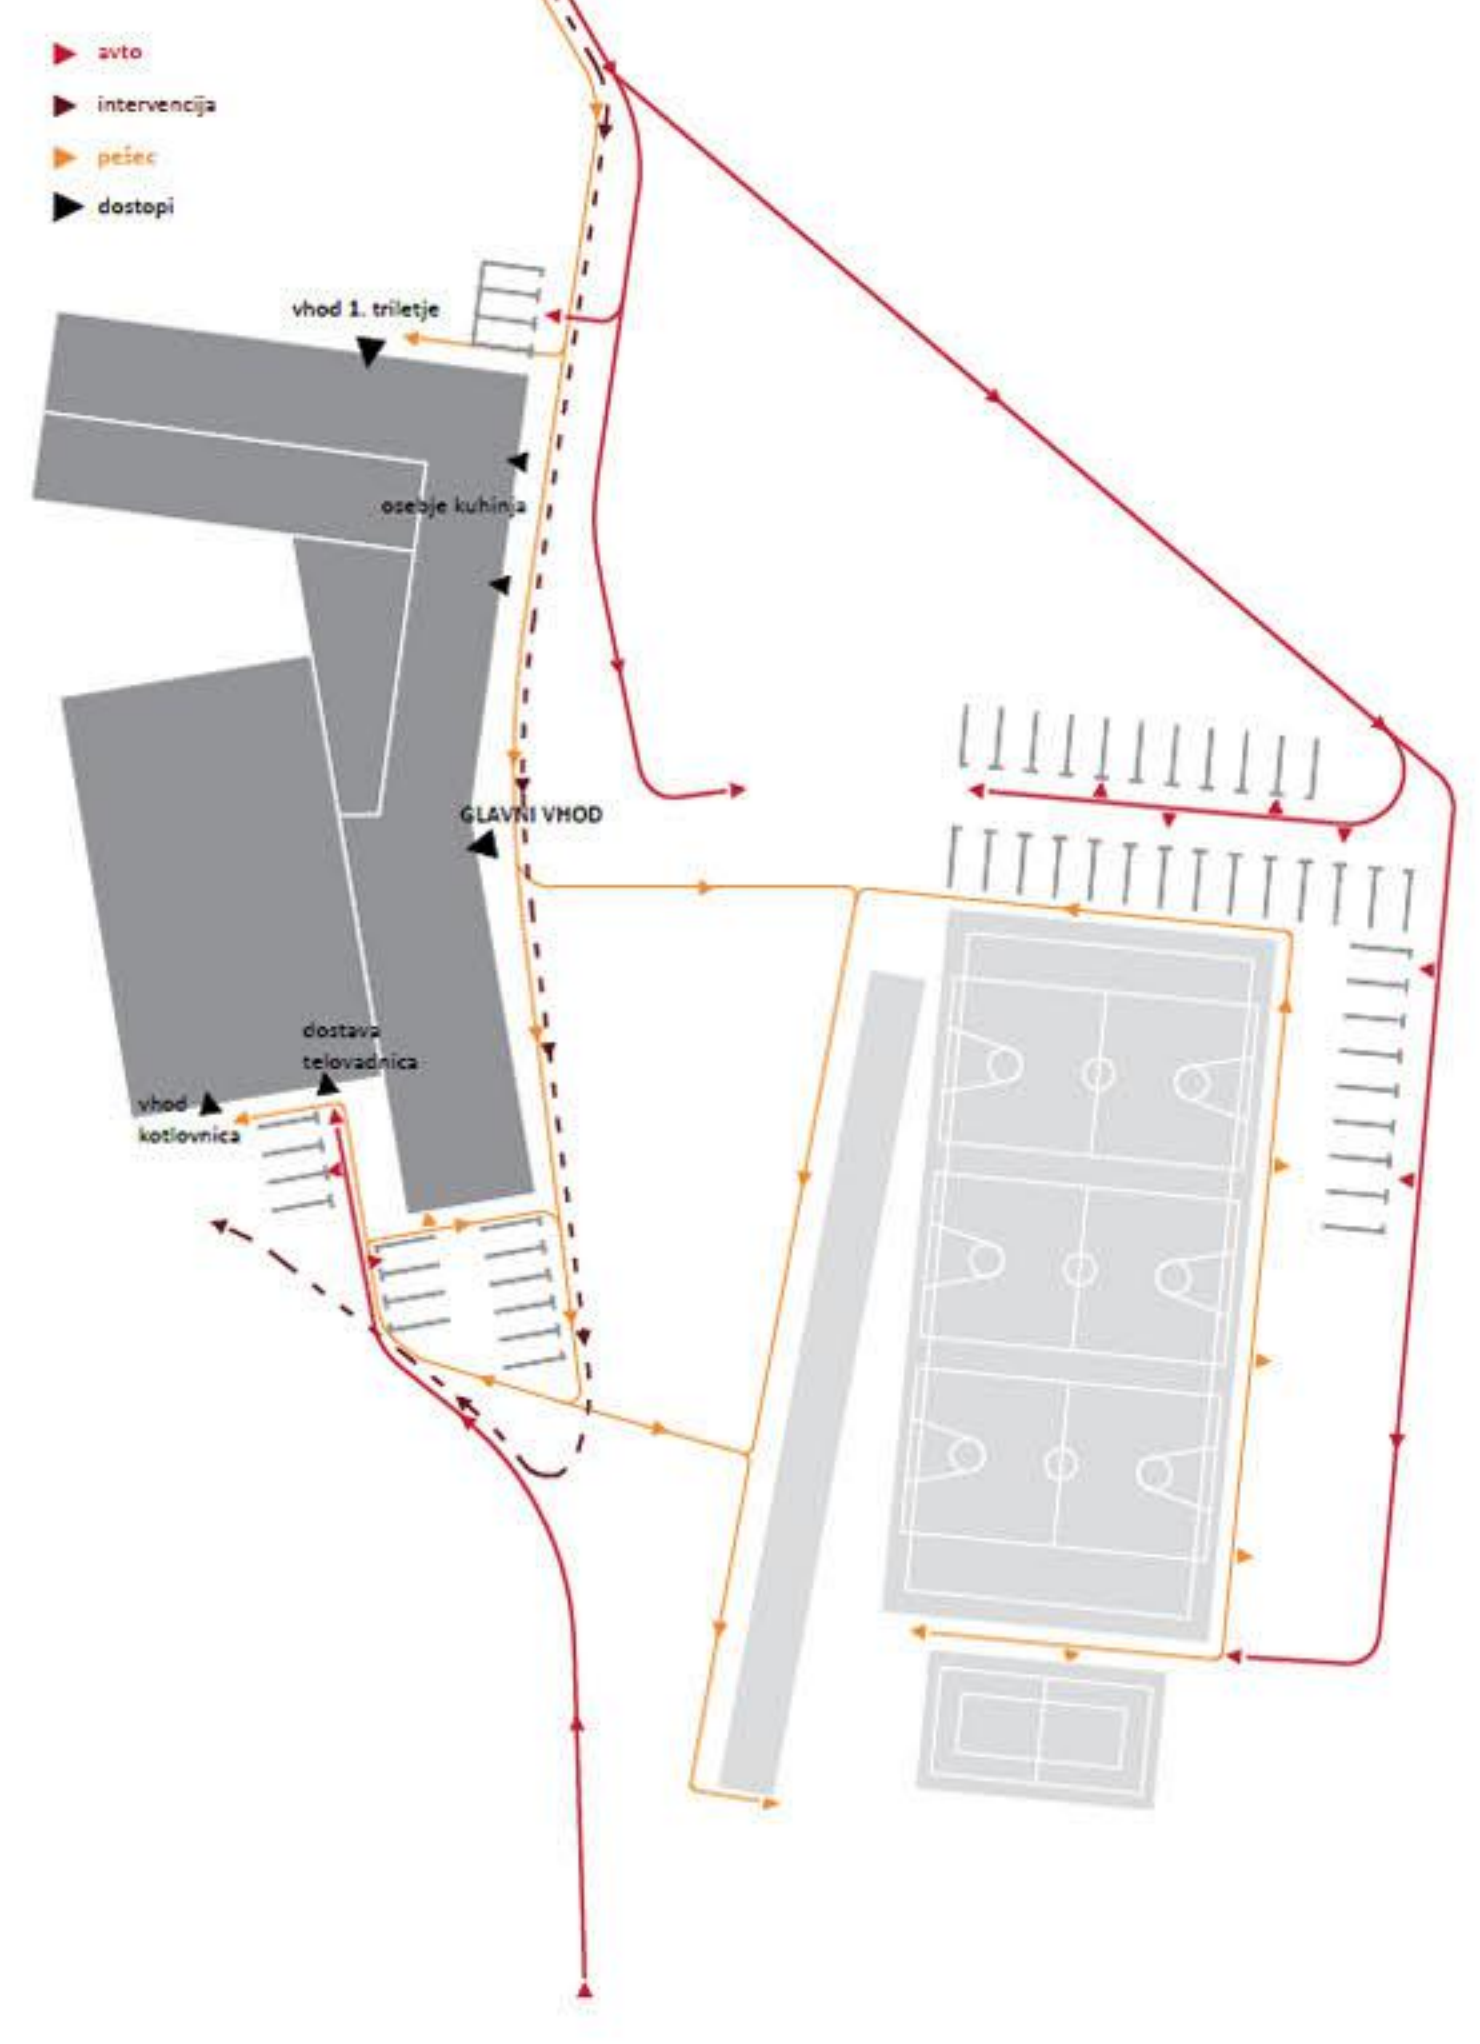

SHEMA PROGRAMA V PRITLIČJU IN NADSTROPIJU

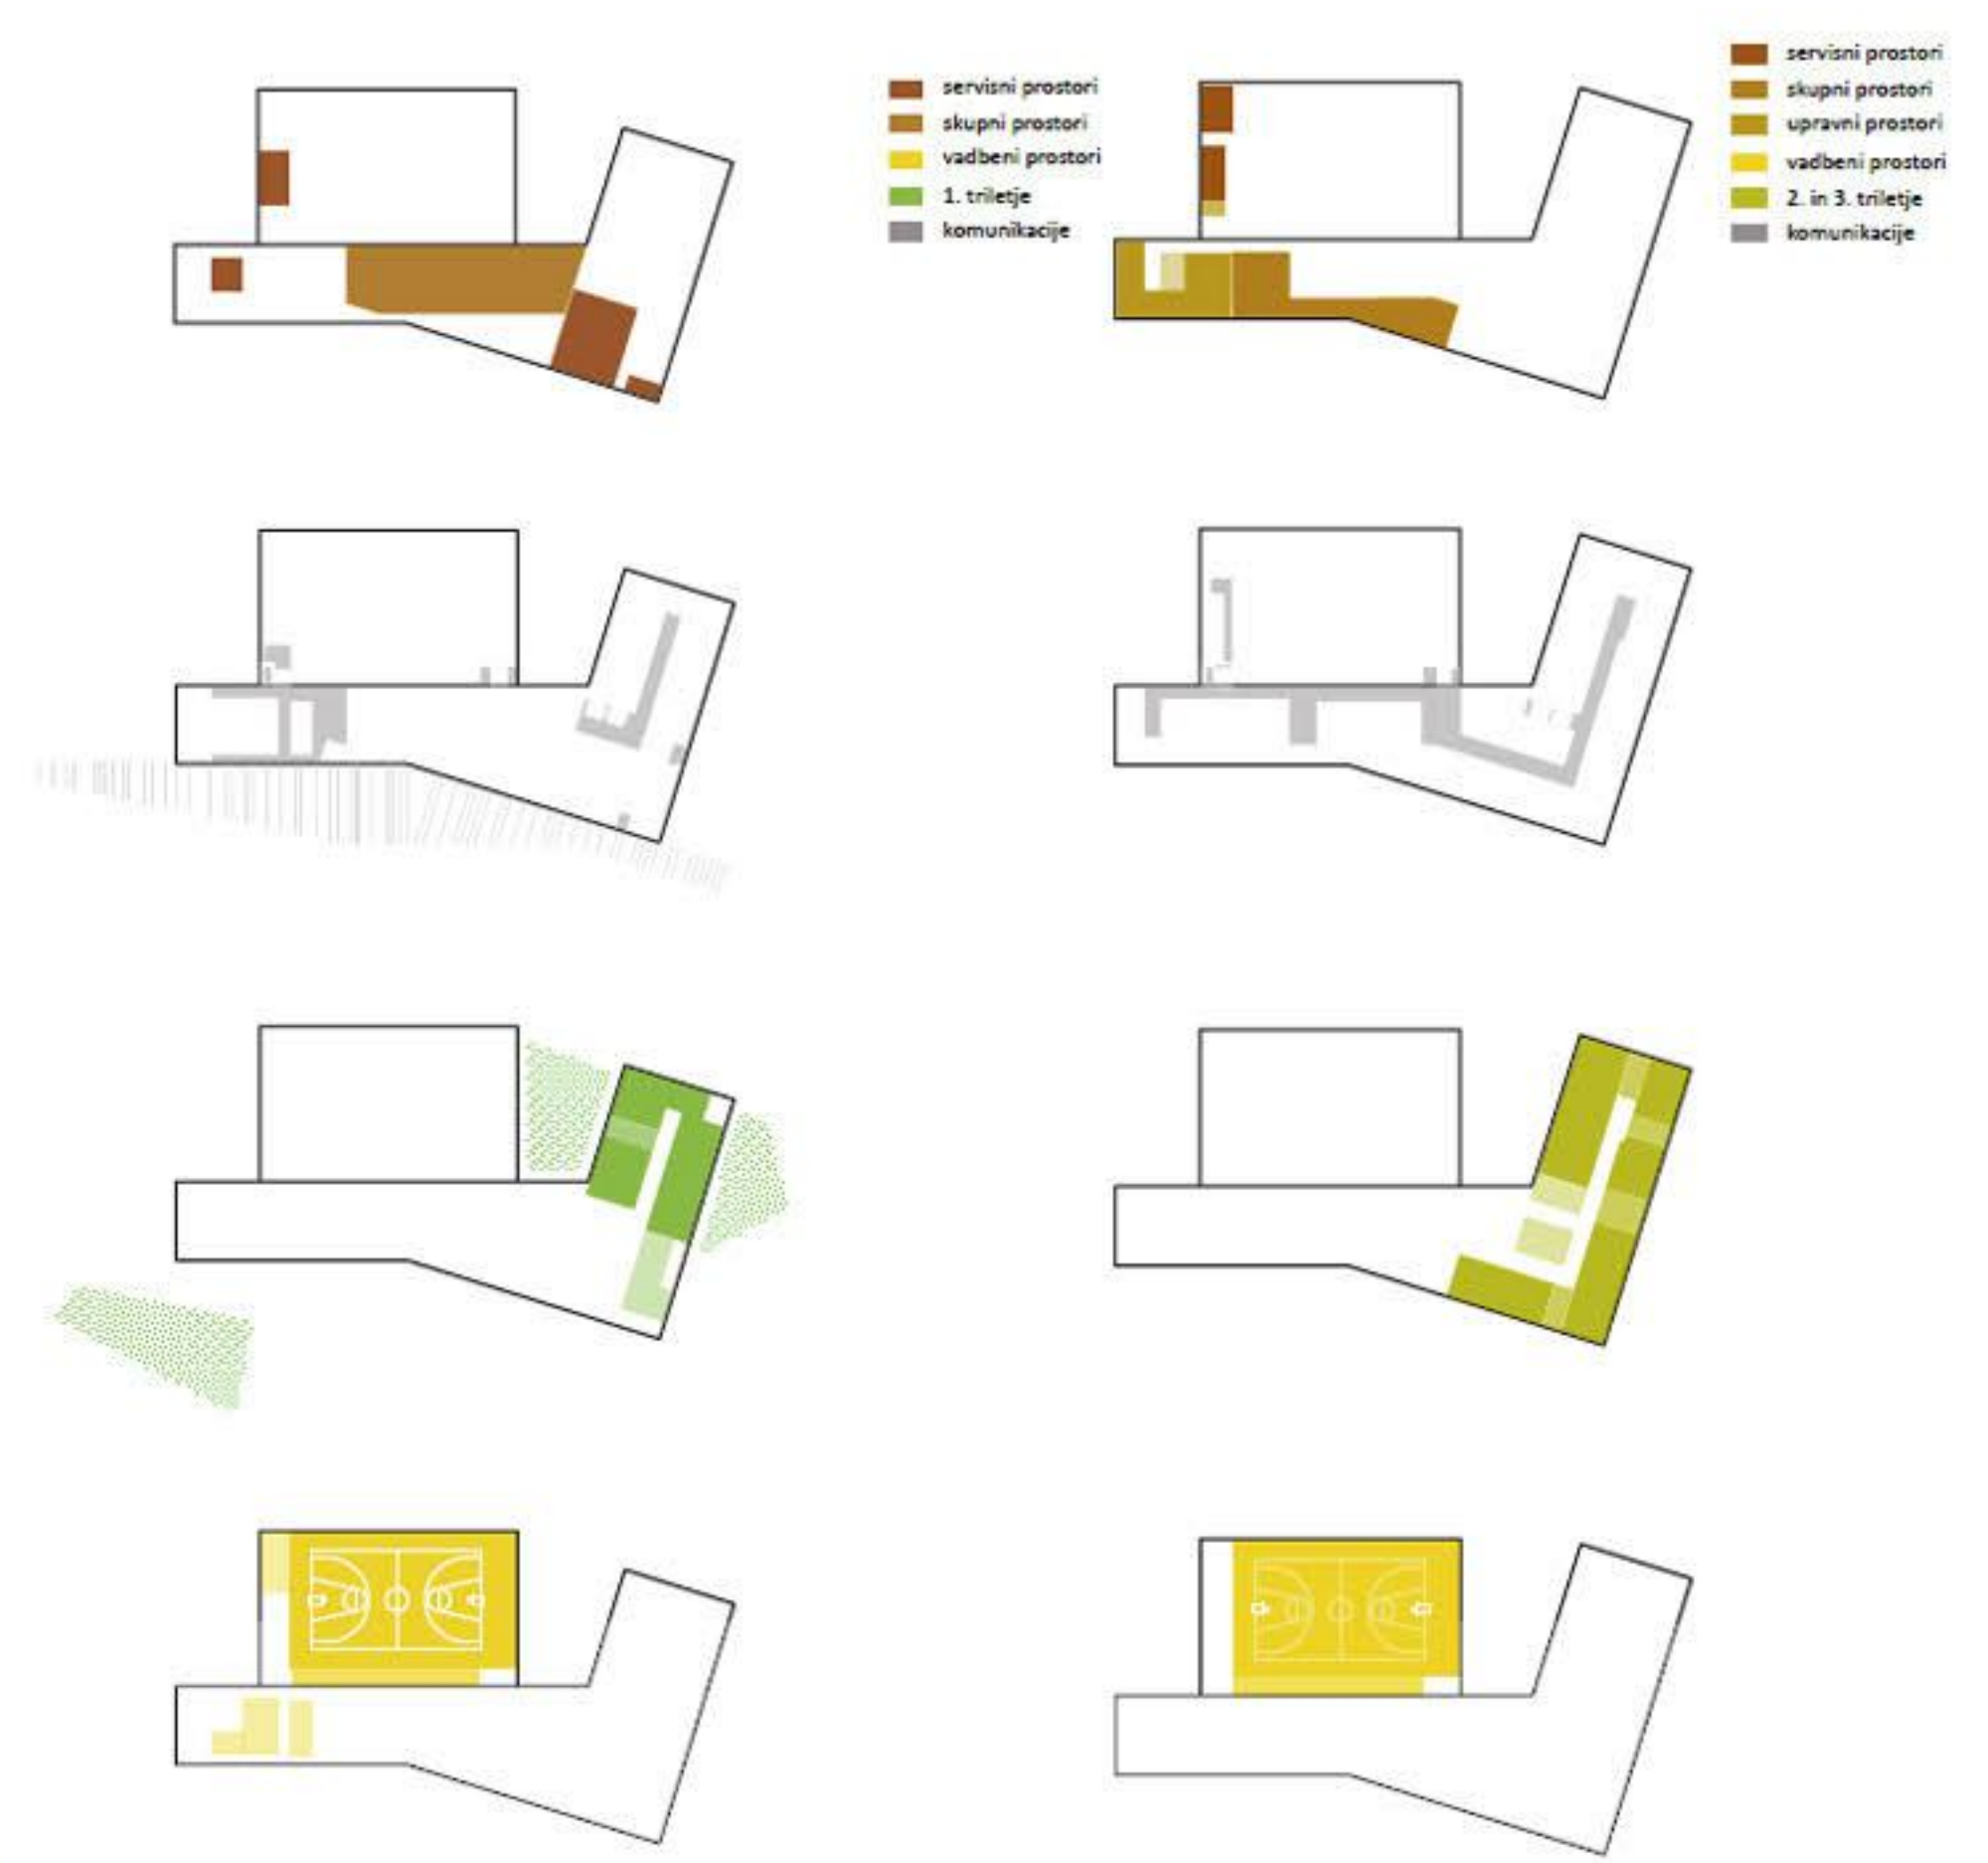

PREČNI PREREZ M 1:200

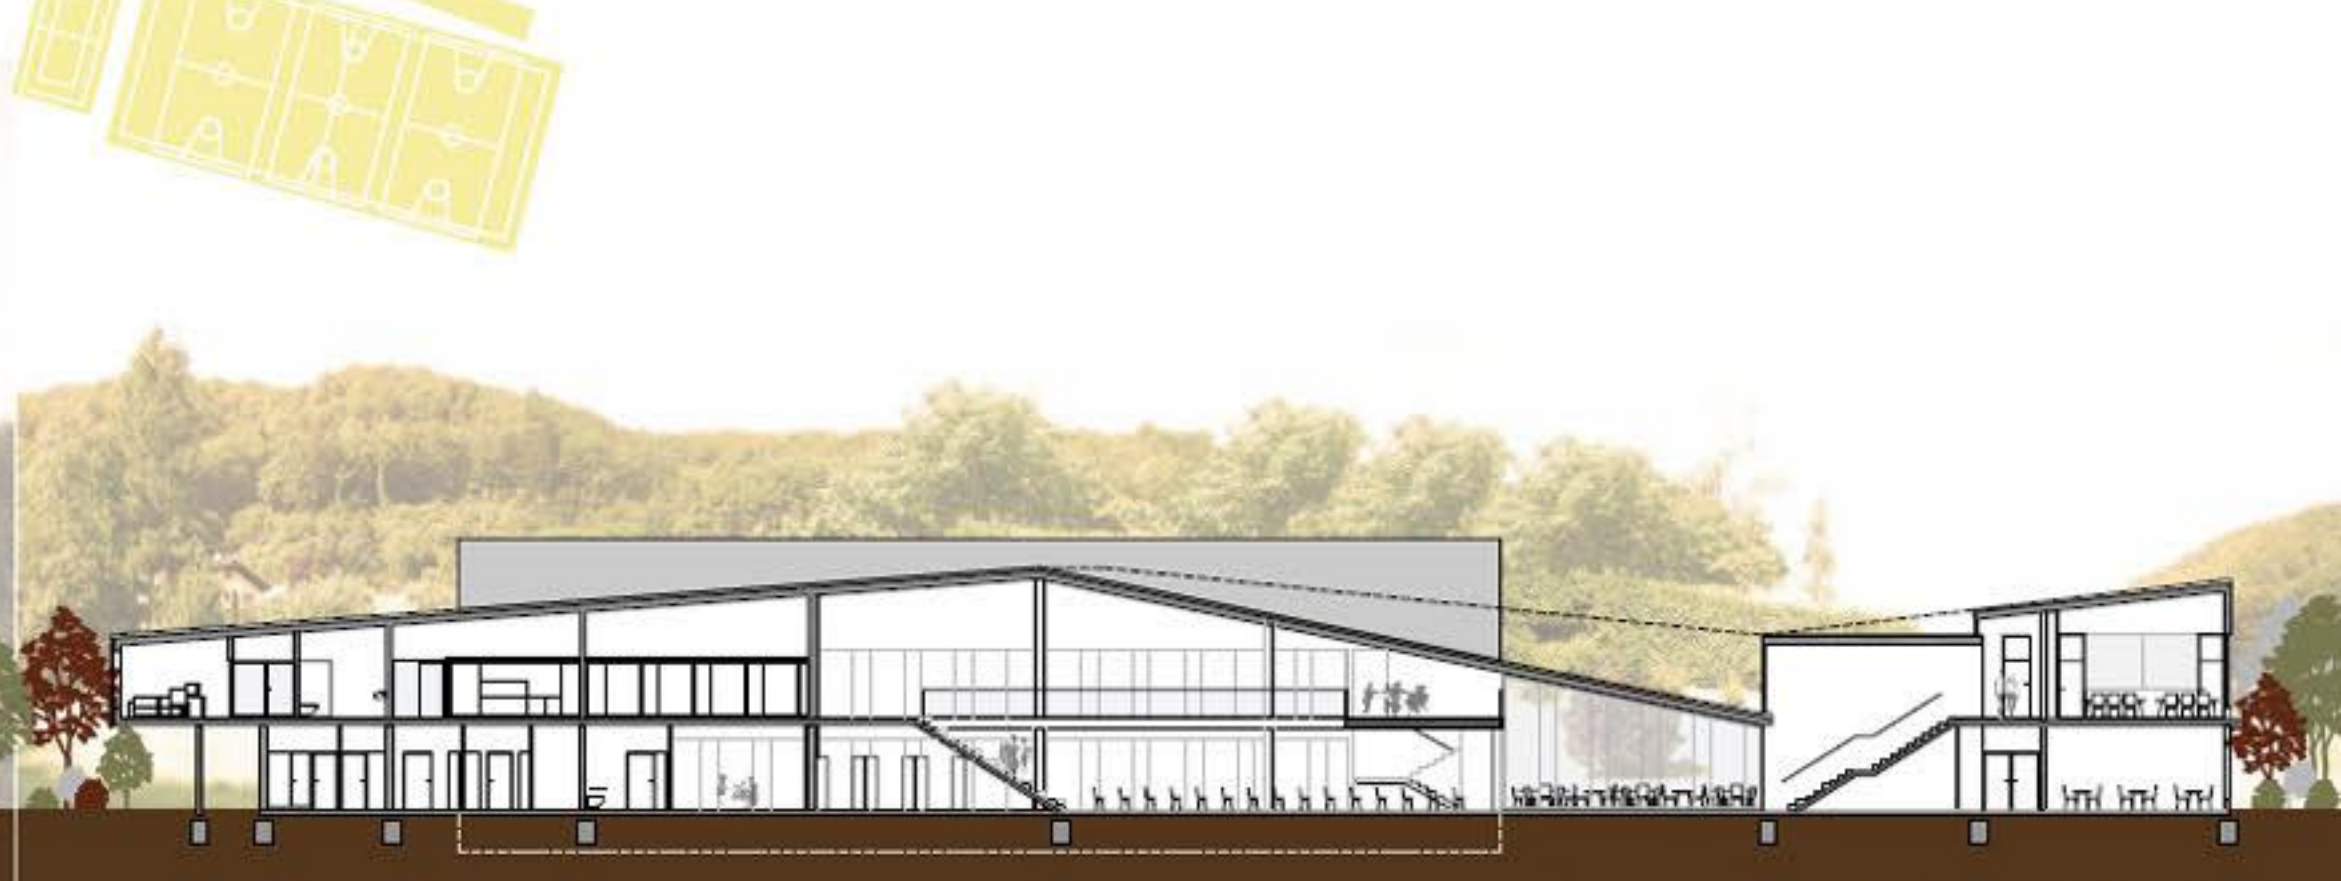

VZDOLŽNI PREREZ M 1:200



POGLED NA ŠOLSKO DVORIŠČE IN ŠOLO IZ JUŽNE STRANI PROTI VHODU



ŠOLSKI ATRIJ IN DVOVIŠINSKA VEČNAMENSKA DVORANA



POGLED NA ŠOLSKO DVORIŠČE IN ŠOLO IZ SEVERNE STRANI PROTI VHODU



JUŽNA FASADA M 1:200



SEVERNA FASADA M 1:200