
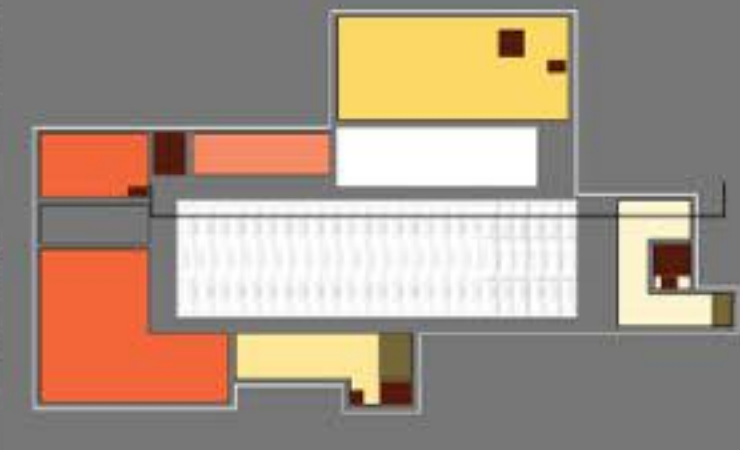



galerija, obstoječa restavracija, naravnost na rotovški klet, vhodna loža dvorane, pregradna stena dvorane, pomilna stena dvorane, periodična štanica ob zalonem atriju, strobila kenterije za javnost, pomilna stropnica - ocer, hišni garderoba, oddih sedežna garnitura, glavni vhod cyber-cafe, vhodni podstavek javne sanitacije izven fas. vračanja gradiva, dostava oazelejen abij.

VZDOLŽNI PREREZ M1:200

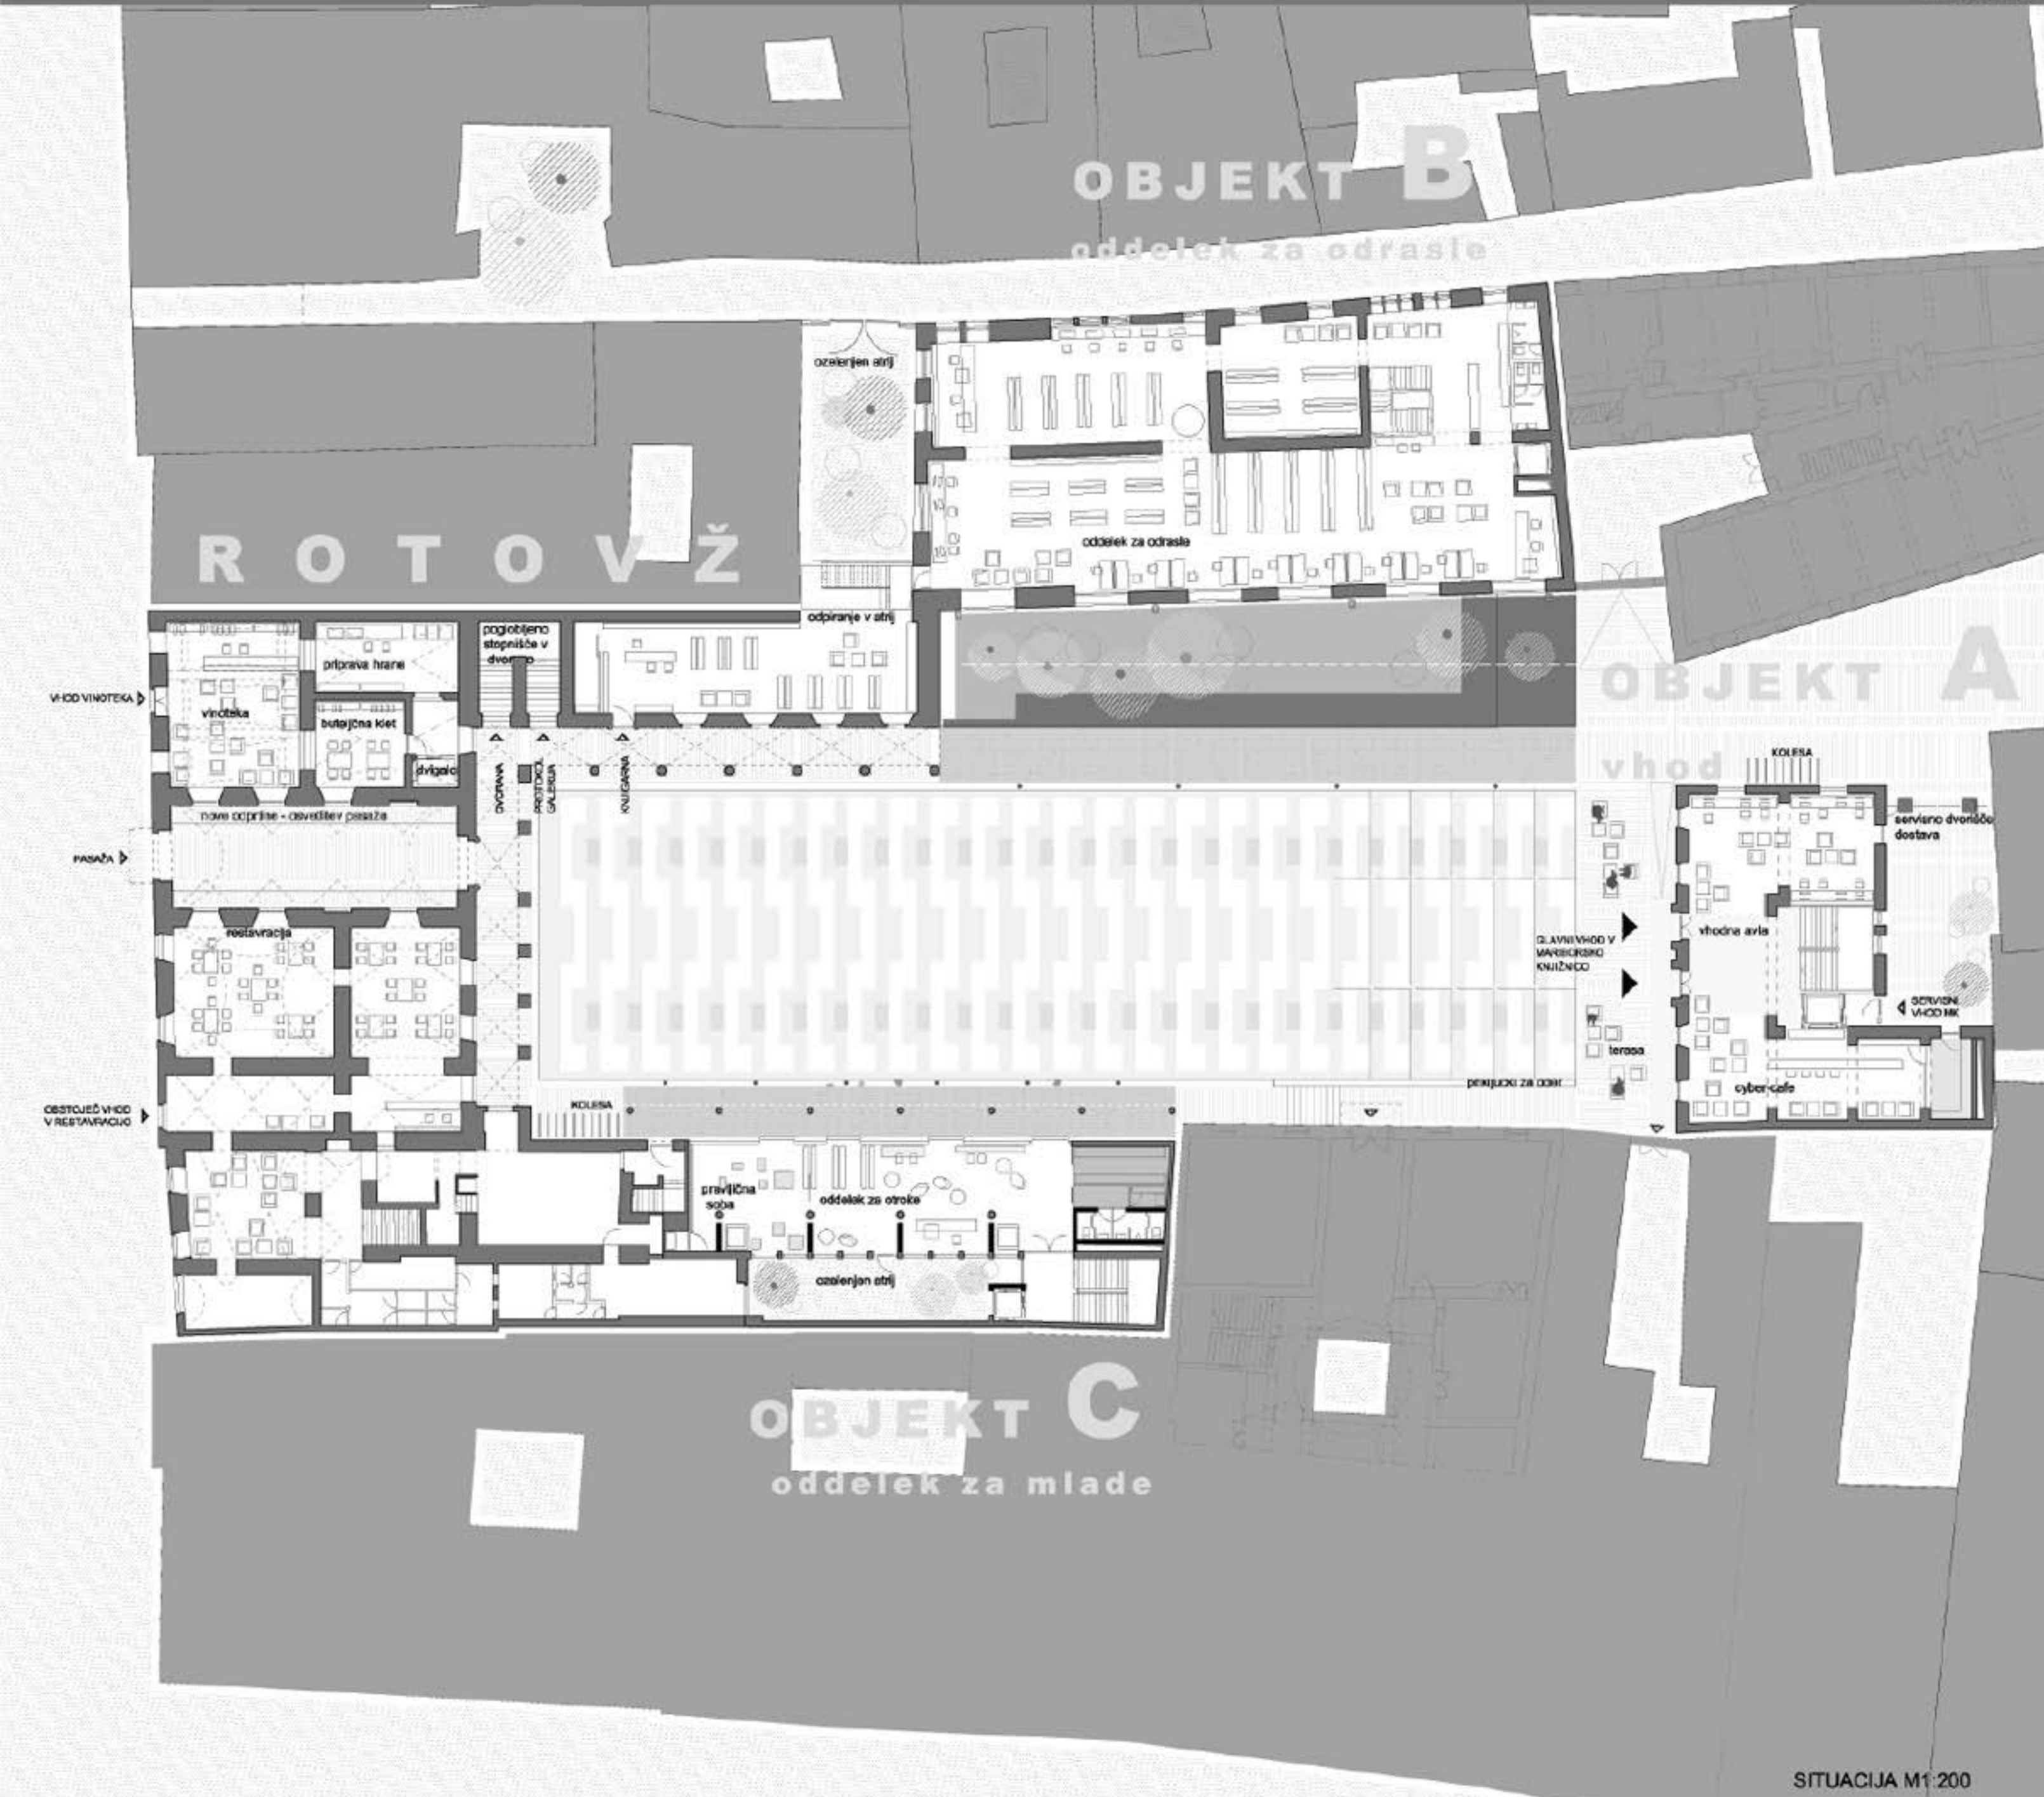

PRITLIČJE

PRITLIČJE SKUPAJ	1144,90 m²

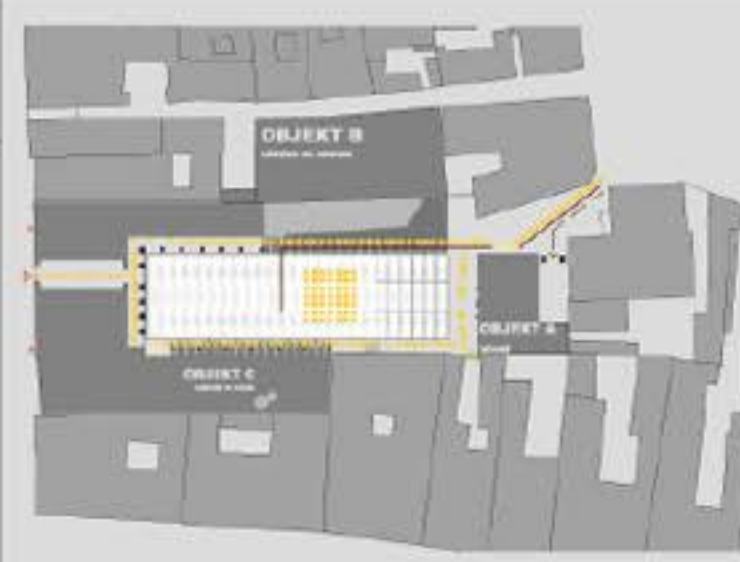

SHEME POTI

- MOTORNIM PROMET
- DOSTAVA
- URGENTNI DOVOZ
- PEŠ PROMET
- KOLESA

SITUACIJA M1:200



POGLED S PTIČJE PERSPEKTIVE NA POKRIT TRG





POGLED S PTIČJE PERSPEKTIVE



POGLED IZ KNJIŽNICE NA ATRIJ


DELOVANJE KNJIŽNICE:
POLNO ODPRTA

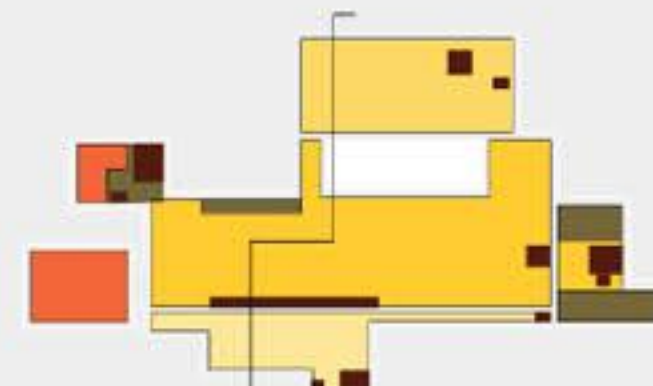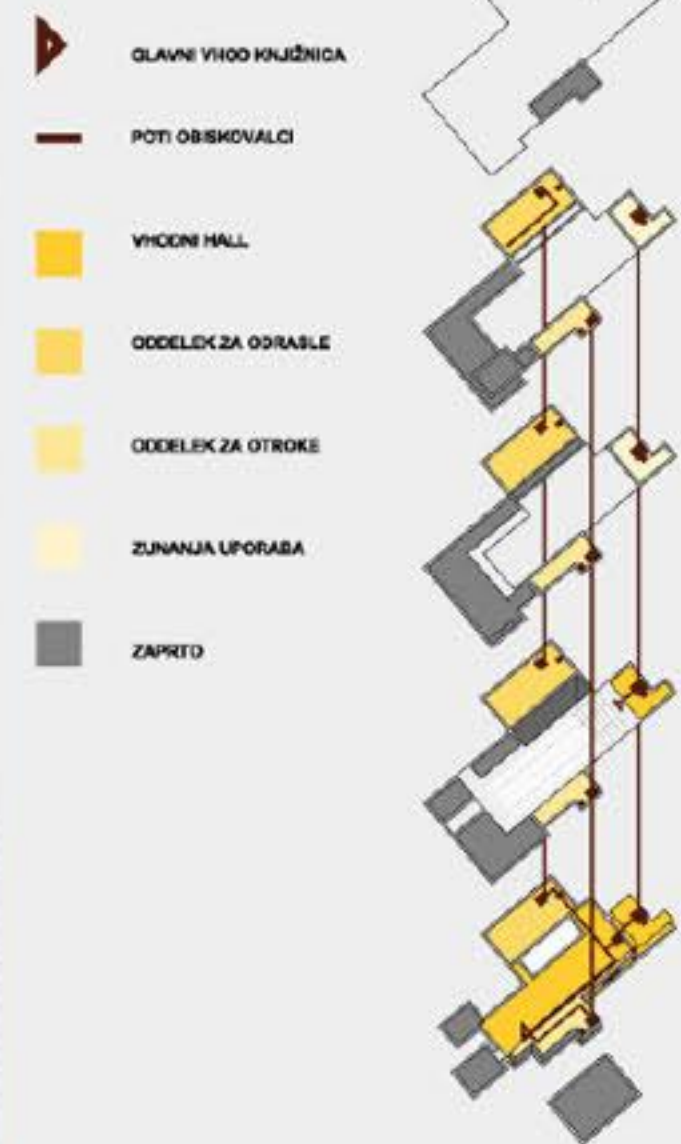

KLET


1.0 PROSTORI ZA OBISKOVALCE KNJIŽNICA	1234,6 m ²
VICINI HALL	906,00 m ²
1.1 SPREJEMNI PULT / IZPORAJA 1.2 OŠALNICA IN PERICEKA 1.3 REVLE IN POČETEK	
1.4 DVORANA / PREDAVALNICA 1.5 PREDPROSTOR DVORANE	178,90 m ² 130,00 m ²
ODELEK ZA ODRABLE ODELEK ZA MEKLIŠNO ODROVO	425,4 m ²
1.7 SKUPNI PROSTOR 1.8 PROSTOR ZA VAJO 1.9 AVLEKO ODELEK 1.10 VIDEO ODELEK	225,20 m ² 50,00 m ² 38,20 m ² 39,00 m ²
ODELEK ZA OTROKE 1.12 OŠALNICA IN PERIODIKA 1.14 BALKON	391,00 m ²
4.0 SERVISNI PROSTORI / TEHNIŠNI PROSTORI	121,3 m ²
4.1 GARDEROBA 2K 4.2 PREVJALNICA 2K 4.3 POMIČNA STENA	23,20 m ² 7,20 m ² 3,50 m ²
4.4 PROSTORI NASTOJAJČO / TRG 4.5 SKLADIŠČA TRG 4.6 STOLICE ZA DVORANO	43,1 m ² 42,8 m ² 22,80 m ²
4.7 SANITARJE / JAVNE SANITARJE 4.8 SANITARJE DVORANA 4.9 SANITARJE INVALIDI	54,80 m ² 23,00 m ² 7,00 m ²
5.0 KOMUNIKACIJE	232,7 m ²
5.1 STOPNIŠČA 5.2 DVIGALA 5.3 HODNIKI 5.4 RAMPJA	191,4 m ² 19,5 m ² 22,8 m ²
KLET SKUPAJ	2384,00 m²

DELOVANJE KNJIŽNICE:
DELNO ODPRTA

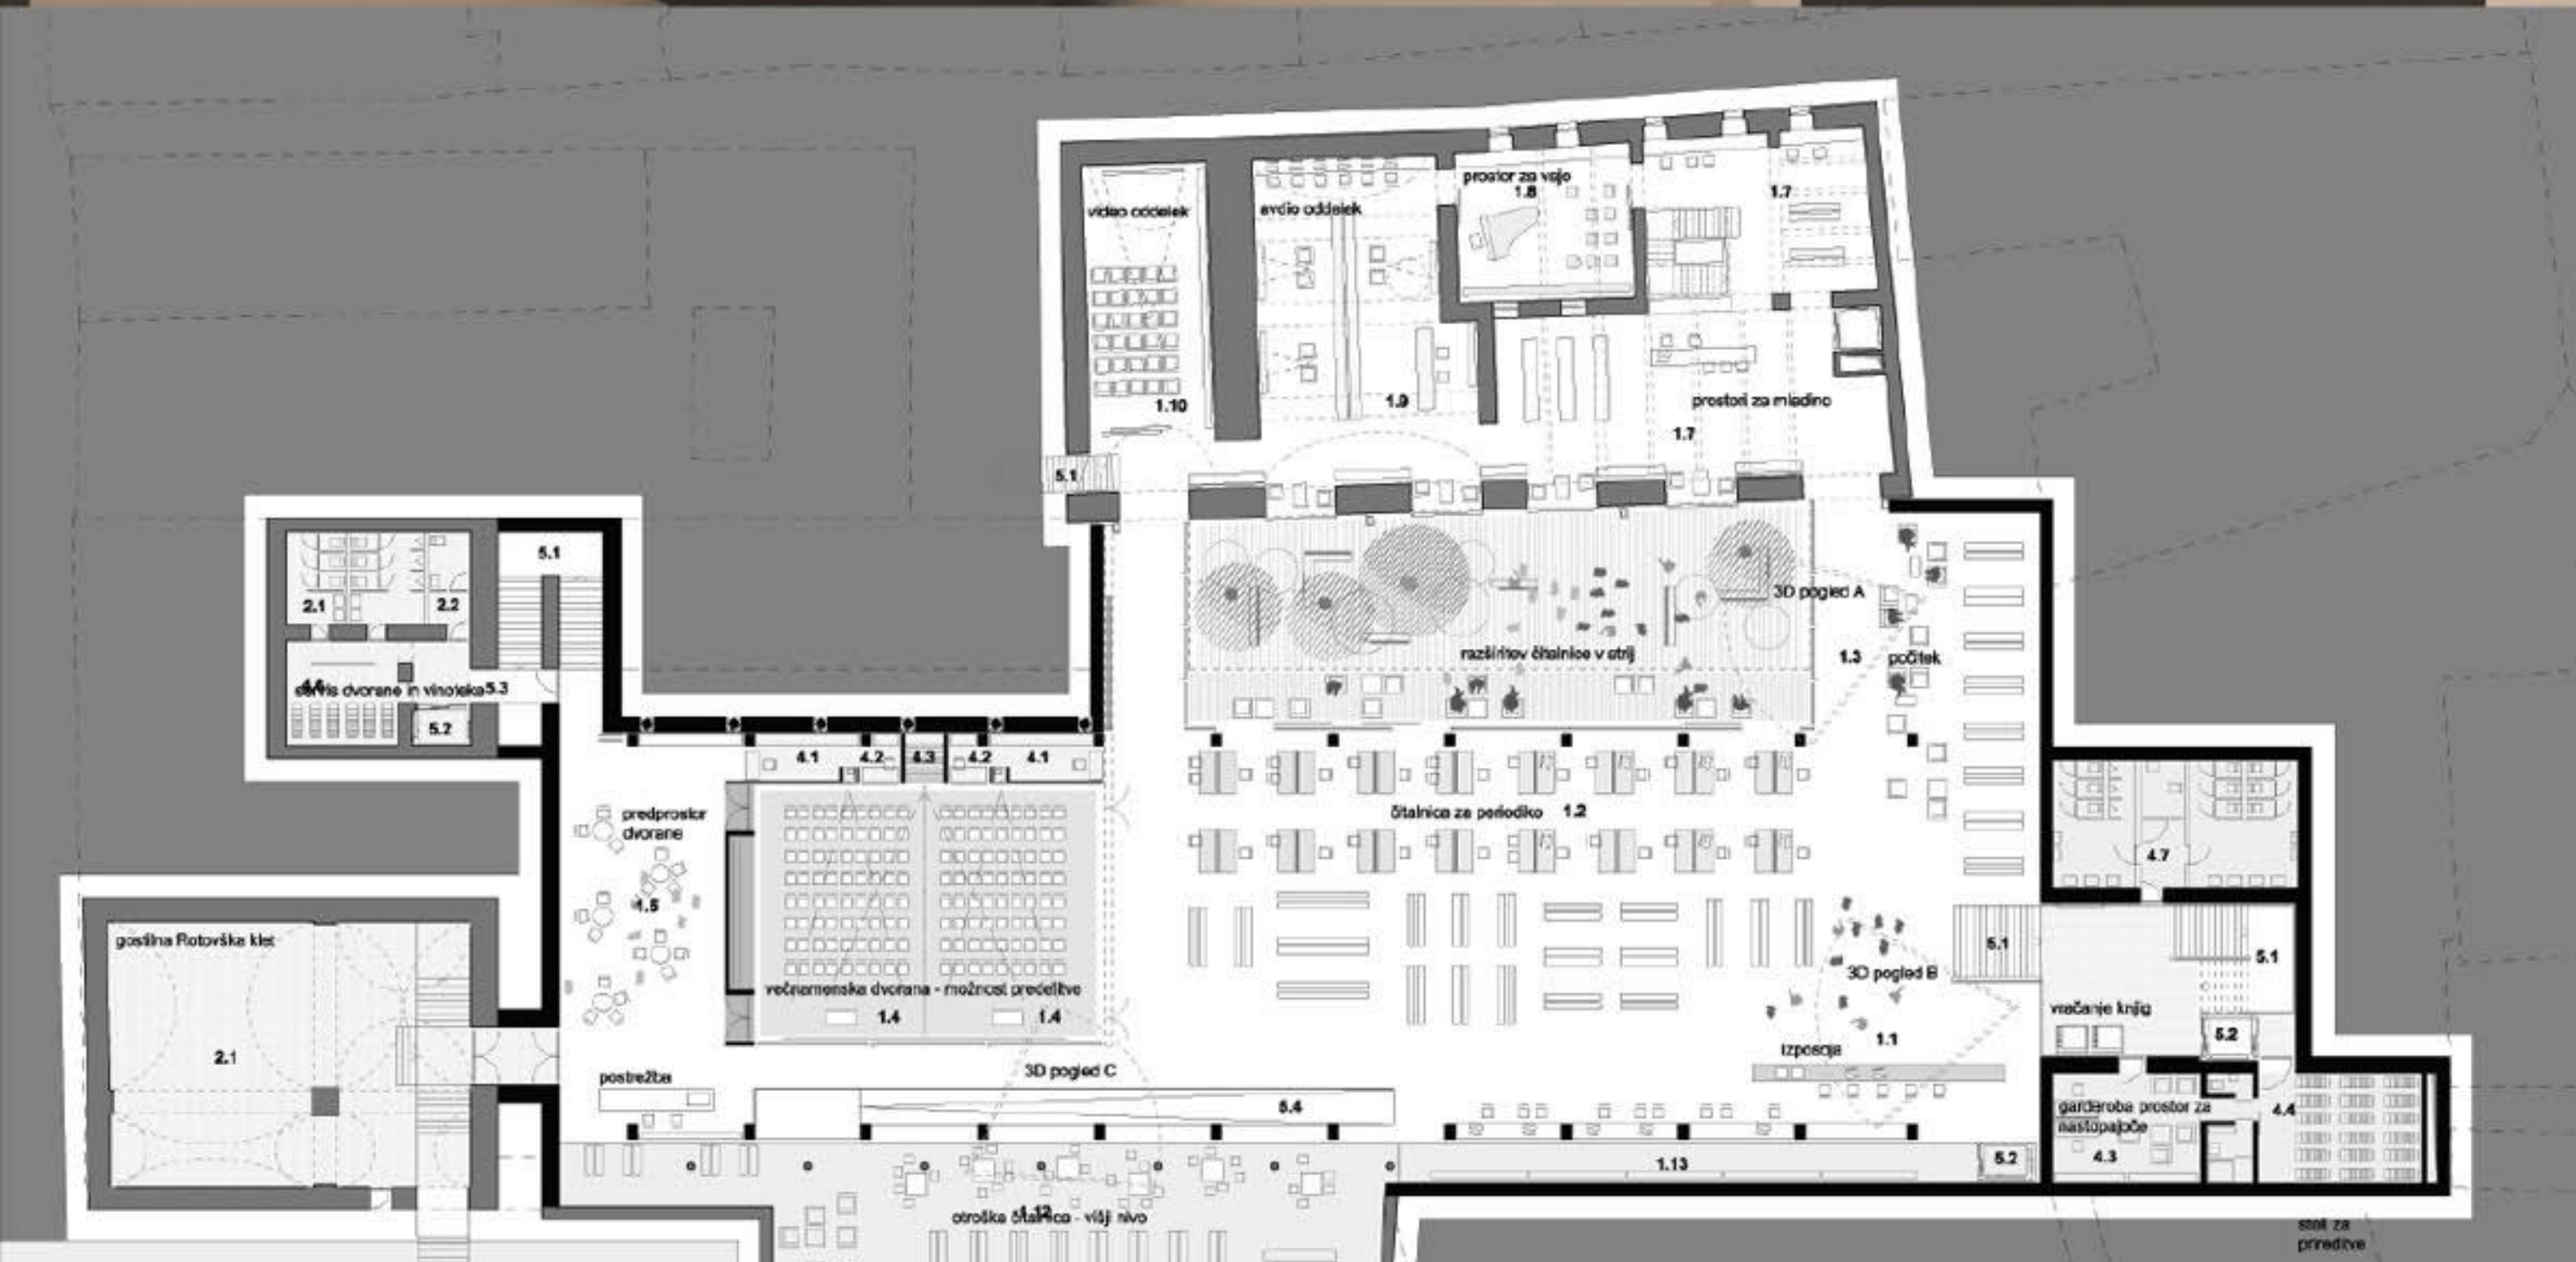

TLORIS KLETI M1:200

2. klet

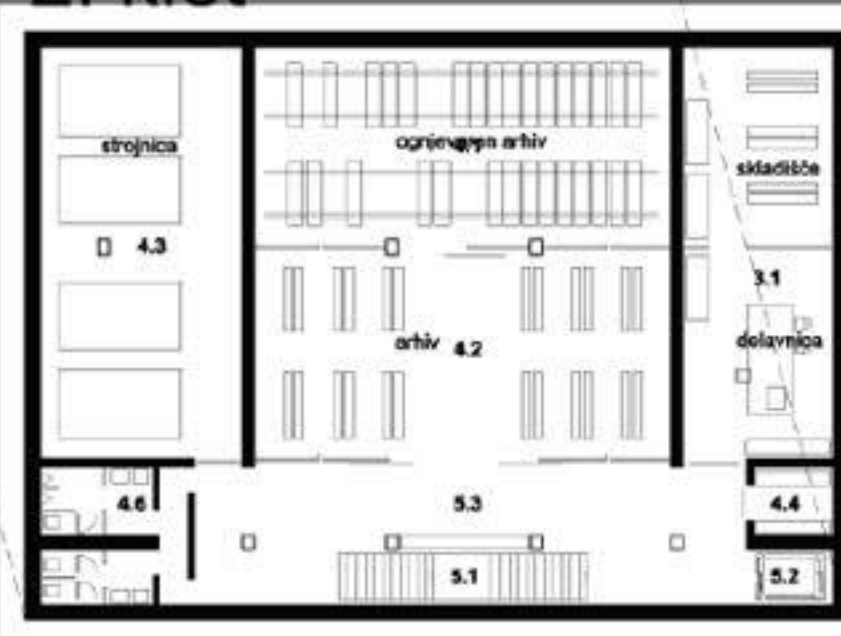

NIVO OBSTOJEČE KOTLOVNICE M1:200


TLORIS DRUGE KLETI M1:200

KLET -2






1.8 PROSTORI ZA OBISKOVALCE 1.1 AVTOMATI ZA HRANO IN PIAČO	
3.4 PROSTORI ZAPOSLENI	
3.1 DELAVNICA	73,30 m ²
4.0 SERVISNI PROSTORI / TEHNIŠNI PROSTORI	305,19 m ²
4.1 DONJEVARNI ARHIV 4.2 ARHIV 4.3 STROJNICA 4.4 PROSTOR ZA ČISTILA 4.5 SKLADIŠČE / PRALNICA IGRAC 4.6 SANITARJE ZAPOSLENI	100 m ² 110 m ² 98,4 m ² 6,70 m ² 46,00 m ² 25,90 m ²
5.0 KOMUNIKACIJE	131,8 m ²
5.1 STOPNIŠČA 5.2 DVIGALA 5.3 HODNIKI	28,0 m ² 5,2 m ² 83,6 m ²
KLET -2 SKUPAJ	593,20 m²



POGLED IZ OTROŠKEGA ODEDELKA NA VELIKO AVLO

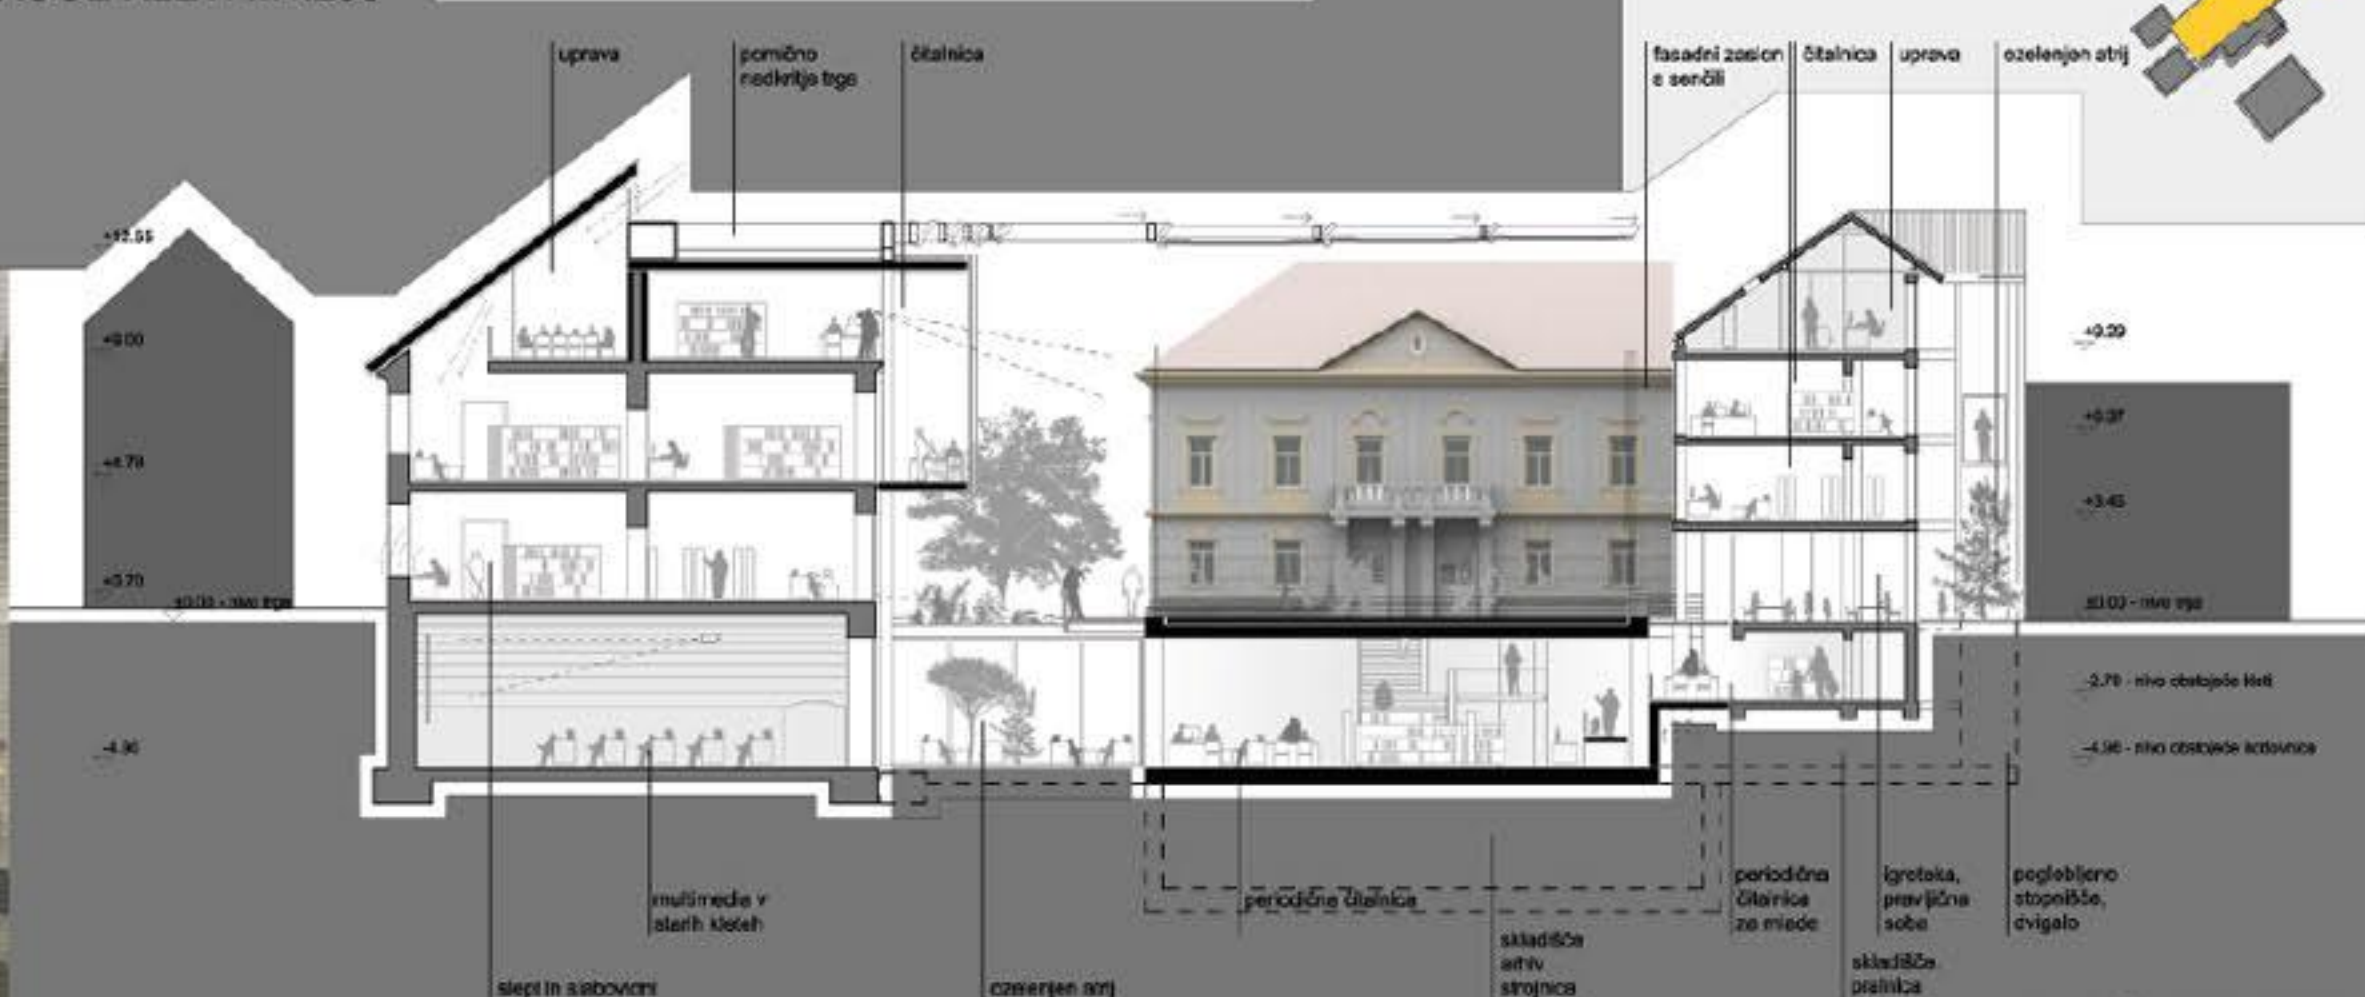

PREČNI PREREZ

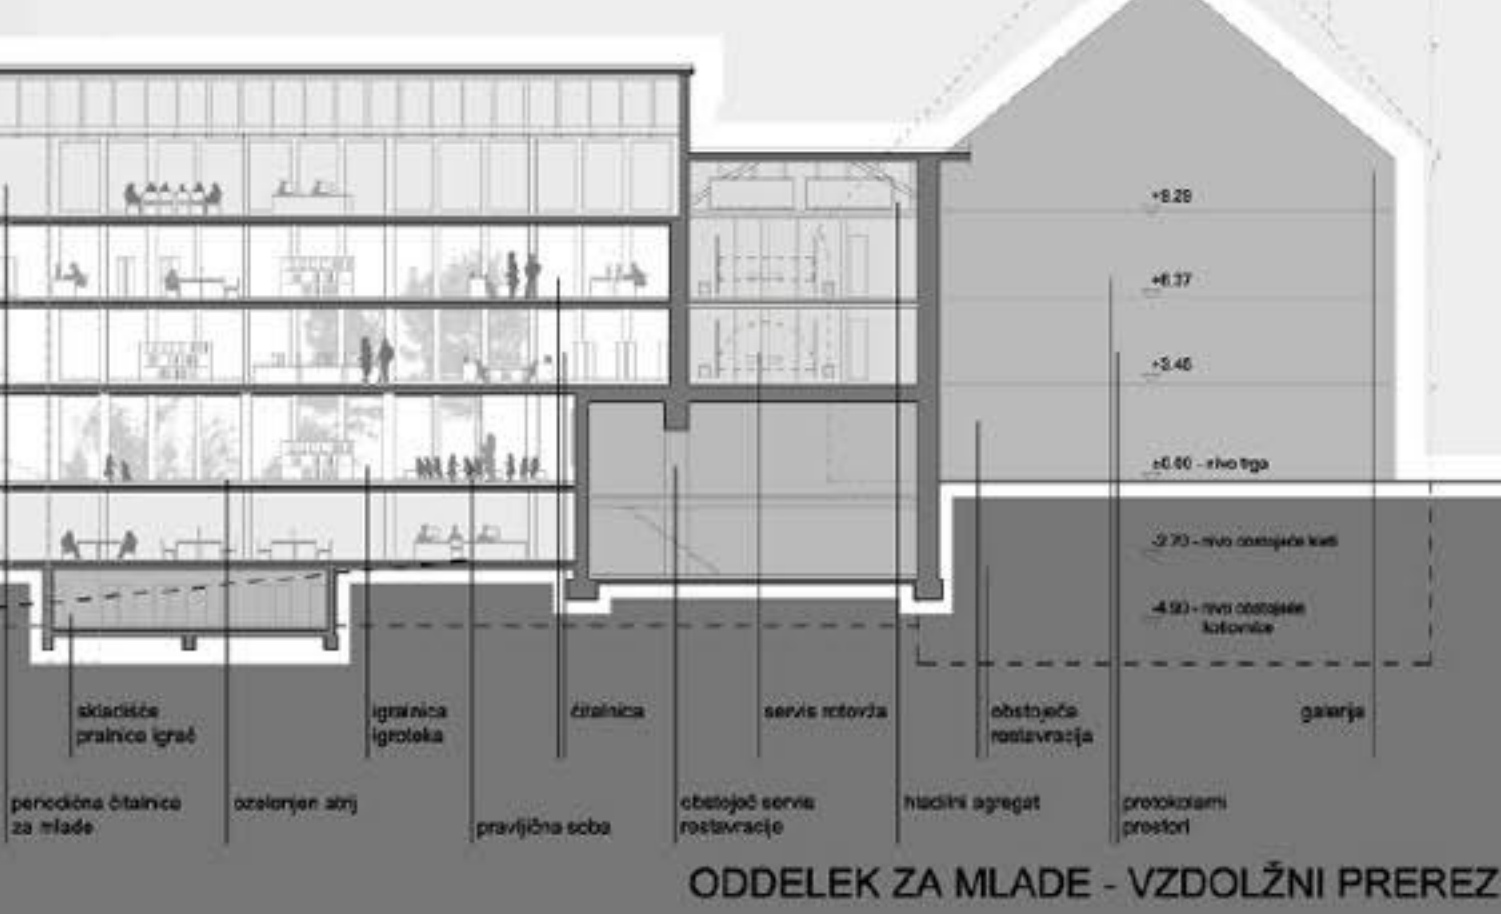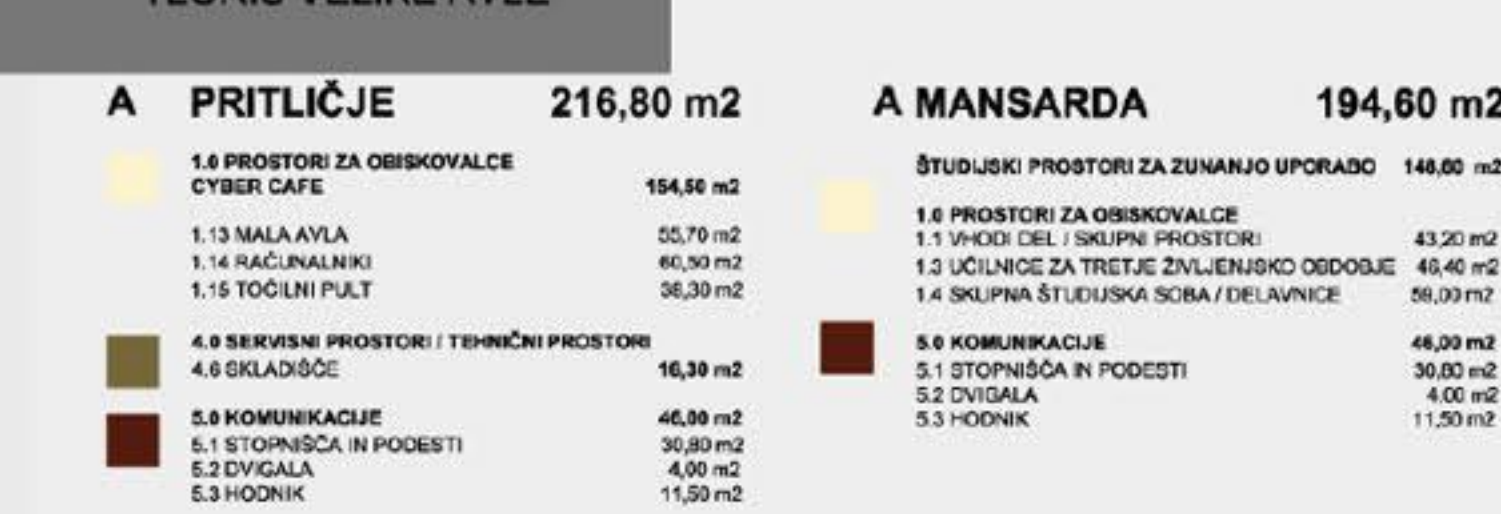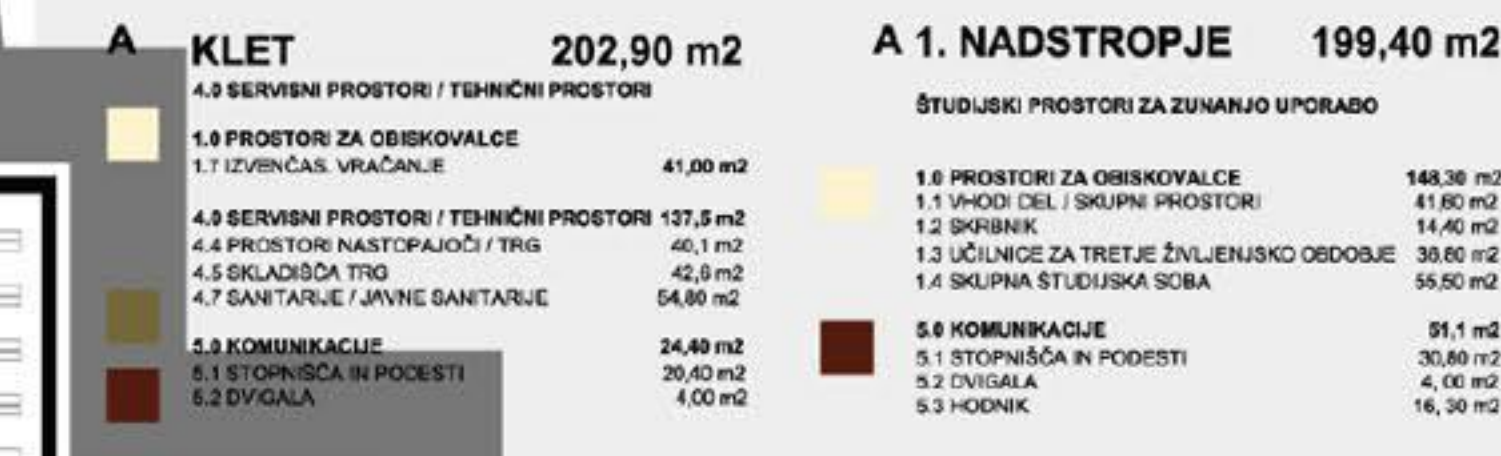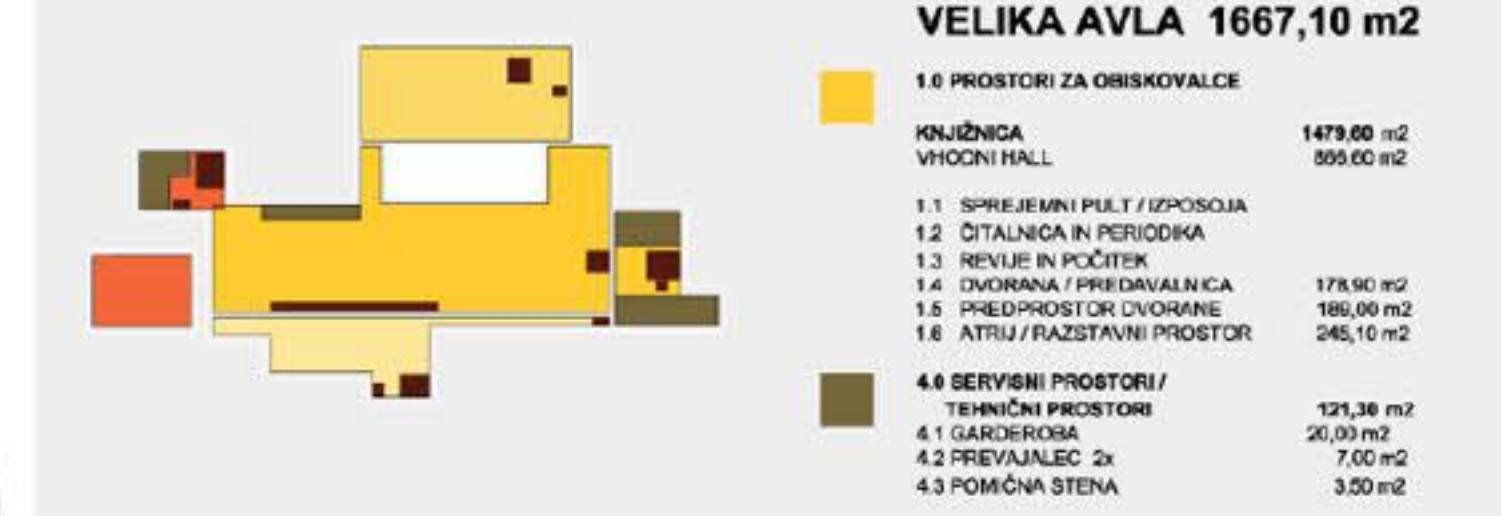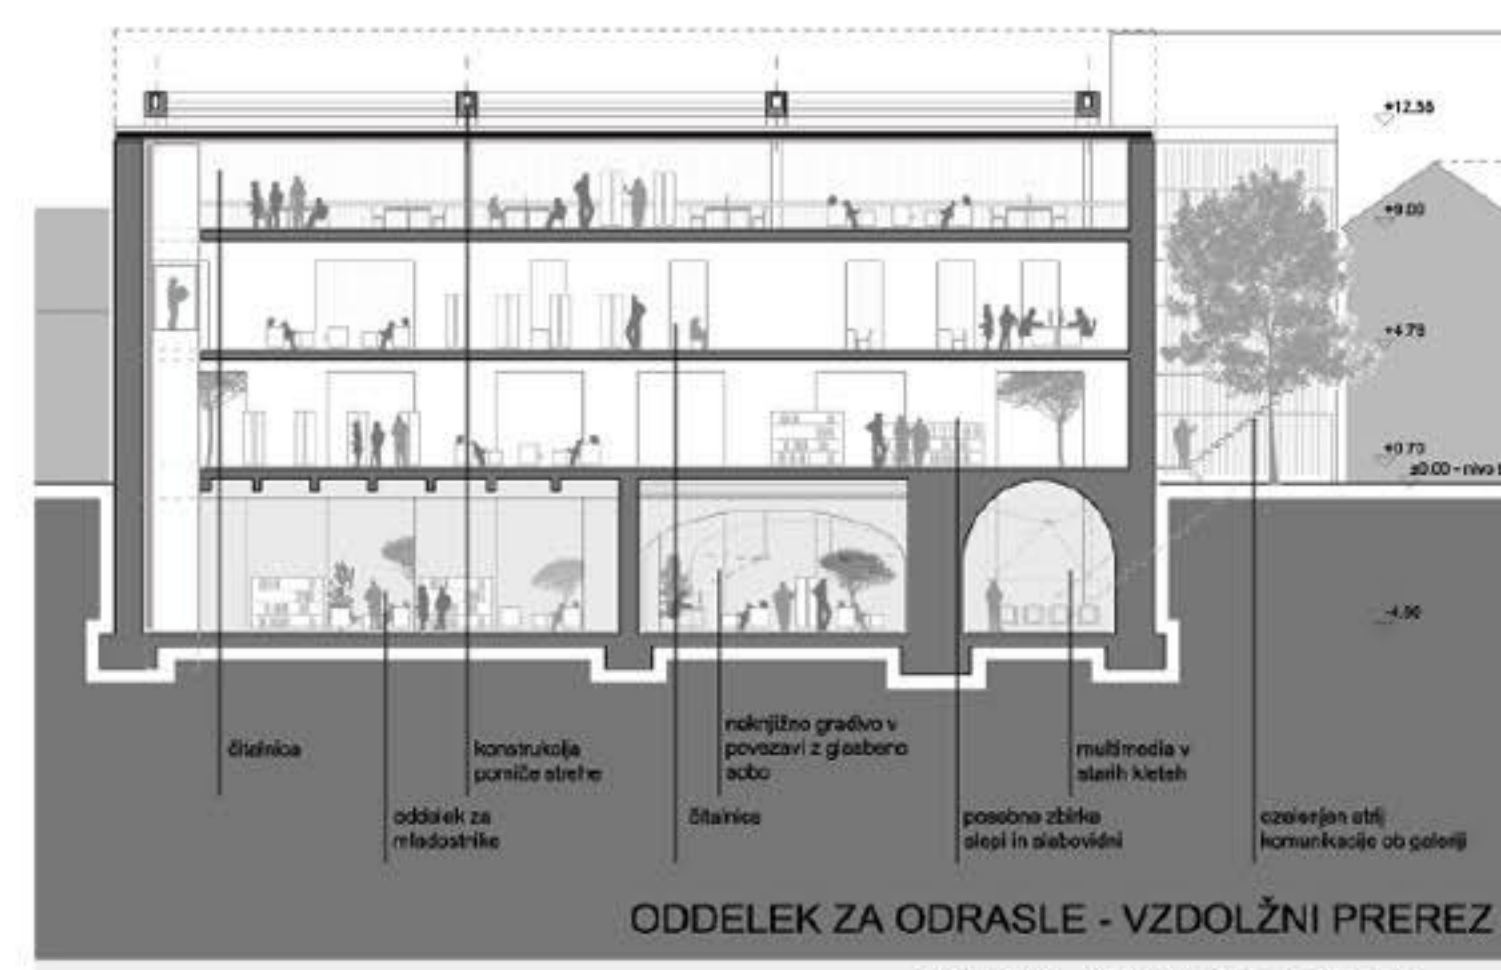

B MANSARDA 471,50 m²


ODDELEK ZA ODRASLE 311,60 m²

1.0 PROSTORI ZA OBIKOVALCE
1.1 INFO PULT
1.2 KNJIŽNI ODDELEK

3.0 PROSTORI ZAPOSLENI
3.1 UPRAVA KNJIŽNICE / PISAR

4.0 SERVISNI PROSTORI / TEHNIČNI PROSTORI
4.1 SANITARJE
4.2 SKLADIŠČA

5.0 KOMUNIKACIJE
5.1 STOPNIŠČA
5.2 DVIGALA

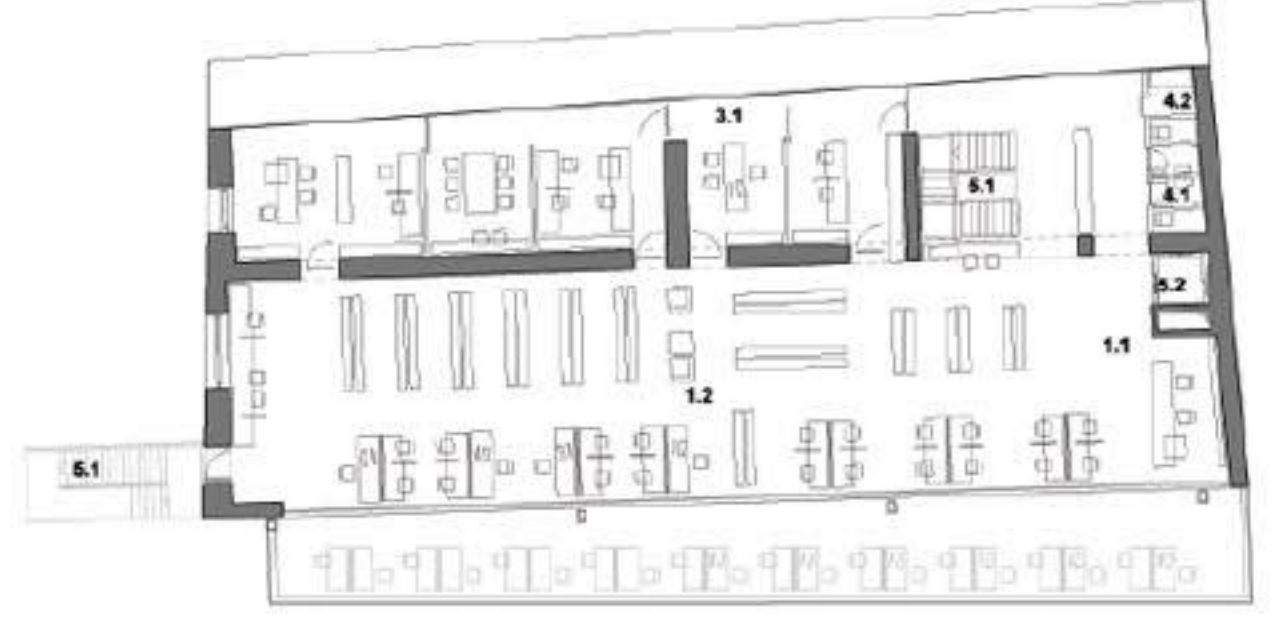


B 1. NADSTROPJE 621,60 m²

ODDELEK ZA ODRASLE 578,10 m²

1.0 PROSTORI ZA OBIKOVALCE
1.1 INFO PULT
1.2 SKUPNI PROSTORI
1.3 KNJIŽNI ODDELEK
1.4 REFERENČNA ZBRKA
1.5 ČITALNICA

4.0 SERVISNI PROSTORI / TEHNIČNI PROSTORI
4.1 SANITARJE

5.0 KOMUNIKACIJE
5.1 STOPNIŠČA
5.2 DVIGALA

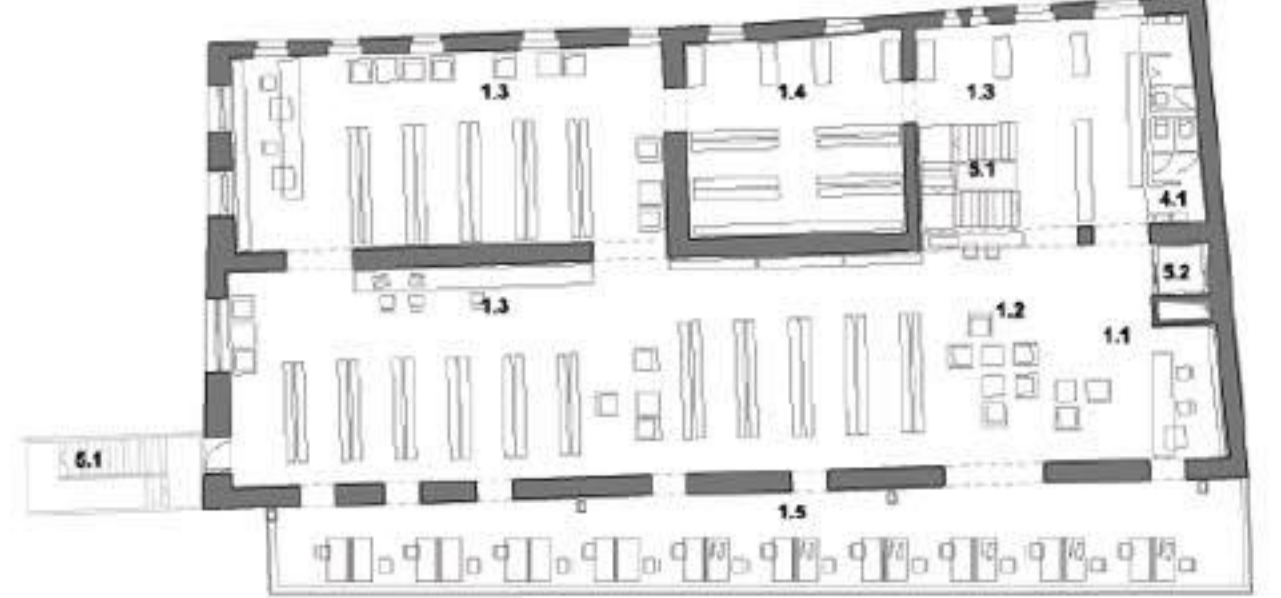


B PRITLIČJE 484,70 m²

ODDELEK ZA ODRASLE 441,20 m²

1.0 PROSTORI ZA OBIKOVALCE
1.1 INFORMATOR / SKUPNI PROSTOR
1.2 ČITALNICA
1.3 SLEPI IN SLABOVIDI
1.4 ŠTUDIJSKA ZBIRKA

4.0 SERVISNI PROSTORI / TEHNIČNI PROSTORI
4.1 SANITARJE

5.0 KOMUNIKACIJE
5.1 STOPNIŠČA
5.2 DVIGALA

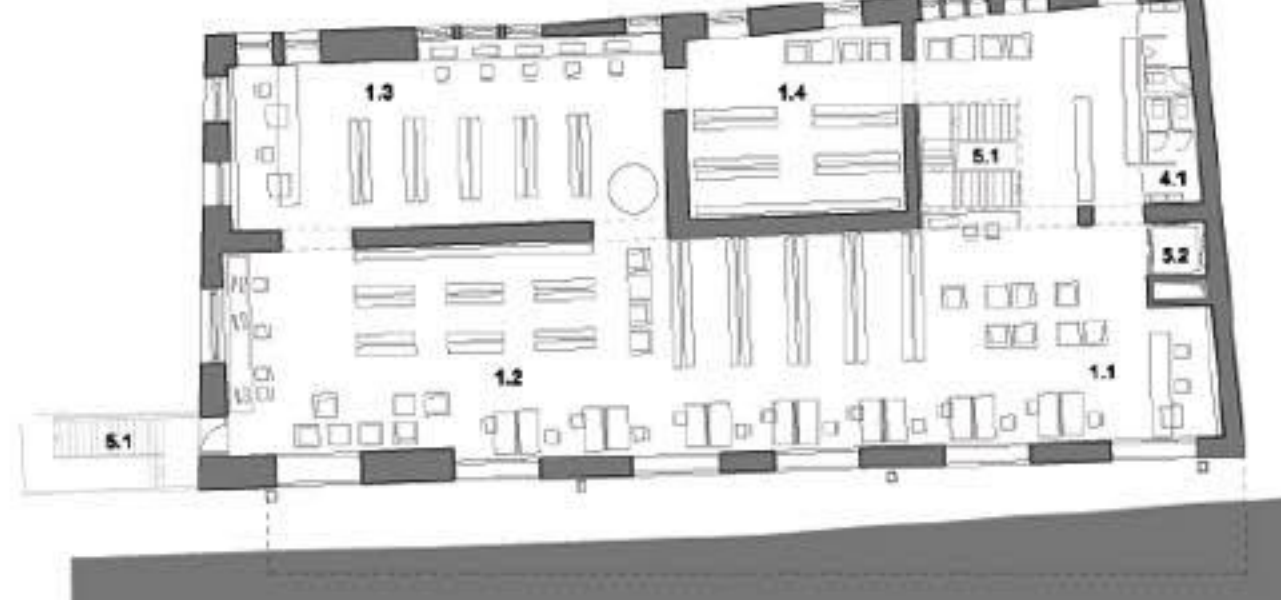


B KLET 457,00 m²

ODDELEK ZA ODRASLE 428,4 m²

1.0 PROSTORI ZA OBIKOVALCE
ODDELEK ZA NEKUNJIŽNO GRDIVO

1.7 SKUPNI PROSTORI
1.8 PROSTOR ZA VAJO
1.9 AUDIO ODDELEK
1.10 VIDEO ODDELEK


5.0 KOMUNIKACIJE
5.1 STOPNIŠČA
5.2 DVIGALA

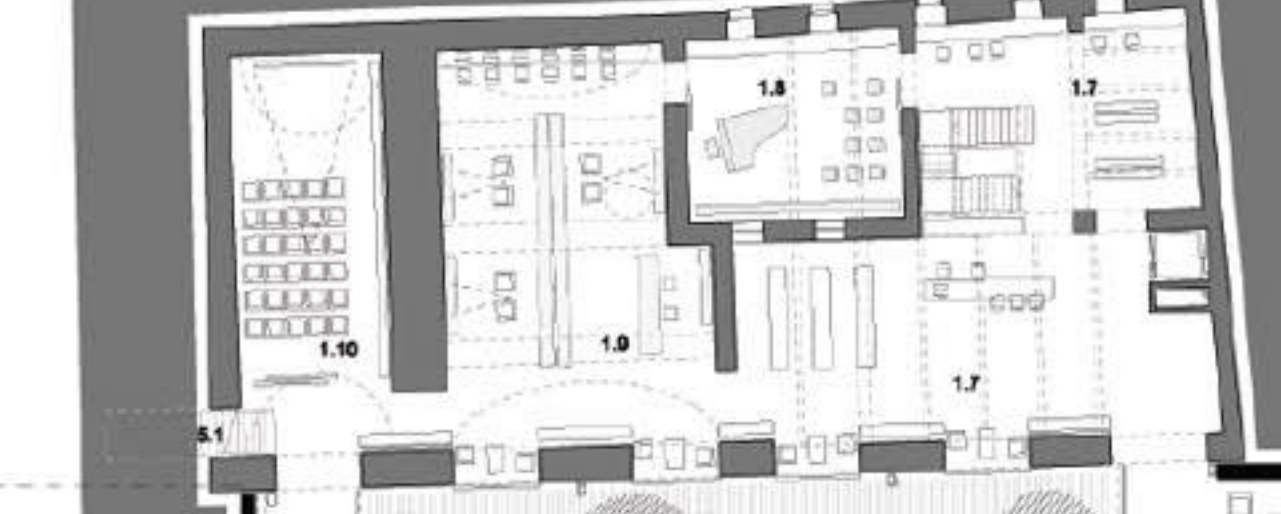

C KLET 379,40 m²

ODDELEK ZA OTROKE
1.0 PROSTORI ZA OBIKOVALCE
1.12 ČITALNICA IN PERIODIKA
1.14 BALKON

5.0 KOMUNIKACIJE
5.1 STOPNIŠČA IN PODESTI
5.2 DVIGALA

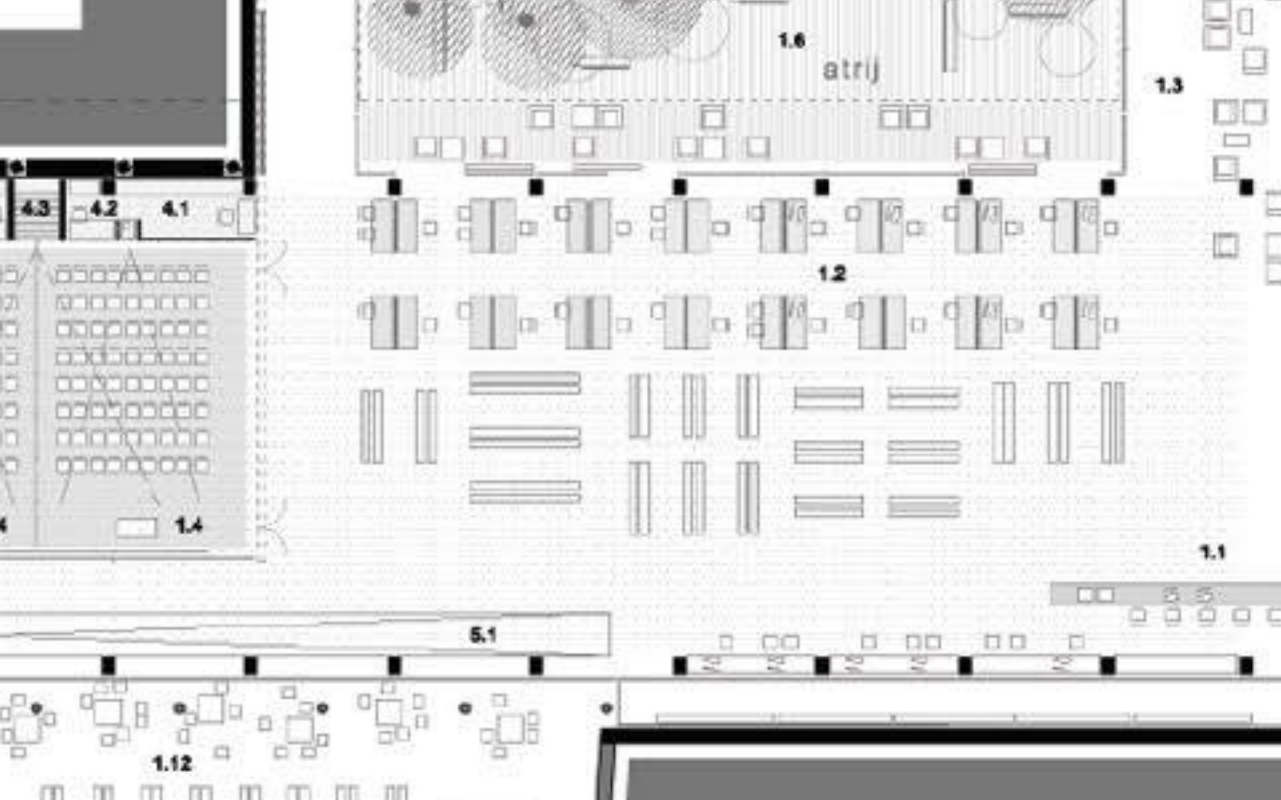

C PRITLIČJE 183,80 m²

ODDELEK ZA OTROKE
1.0 PROSTORI ZA OBIKOVALCE
1.6 INFO PULT
1.7 IGROTEKA
1.8 IGRALNICA / PRAVLJIČNA SOBA
1.9 SKLADIŠČE IGRAČE
1.10 PREVALNICA
1.11 ATRIJ ZA IGRO
4.0 SERVISNI PROSTORI / TEHNIČNI PROSTORI
4.1 SANITARJE

5.0 KOMUNIKACIJE
5.1 STOPNIŠČA IN PODESTI
5.2 DVIGALA



C 1. NADSTROPJE 245,3 m²

ODDELEK ZA OTROKE
1.0 PROSTORI ZA OBIKOVALCE
1.1 INFO PULT
1.2 ČITALNICA IN RAČUNALNIKI

4.0 SERVISNI PROSTORI / TEHNIČNI PROSTORI
4.1 SANITARJE

5.0 KOMUNIKACIJE
5.1 STOPNIŠČA IN PODESTI
5.2 DVIGALA



C 2. NADSTROPJE 250,60 m²

ODDELEK ZA OTROKE 212,10 m²

1.0 PROSTORI ZA OBIKOVALCE
1.1 INFO PULT
1.2 ČITALNICA
1.3 RAČUNALNIKI

4.0 SERVISNI PROSTORI / TEHNIČNI PROSTORI
4.1 SANITARJE

5.0 KOMUNIKACIJE
5.1 STOPNIŠČA IN PODESTI
5.2 DVIGALA



C MANSARDA 217,6 m²

ODDELEK ZA OTROKE / UPRA 179,0 m²

3.0 PROSTORI ZAPOSLENI
3.1 TAJNICA
3.2 PISARNE



4.0 SERVISNI PROSTORI / TEHNIČNI PROSTORI
4.1 SANITARJE


5.0 KOMUNIKACIJE
5.1 STOPNIŠČA IN PODESTI
5.2 DVIGALA





RAZSTAVNI PROSTORI NA ROTOVŠKEM PODSTREŠJU

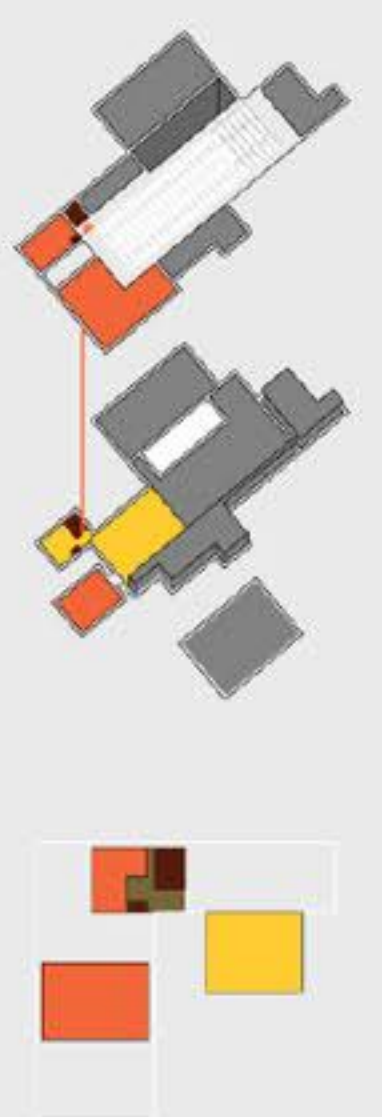
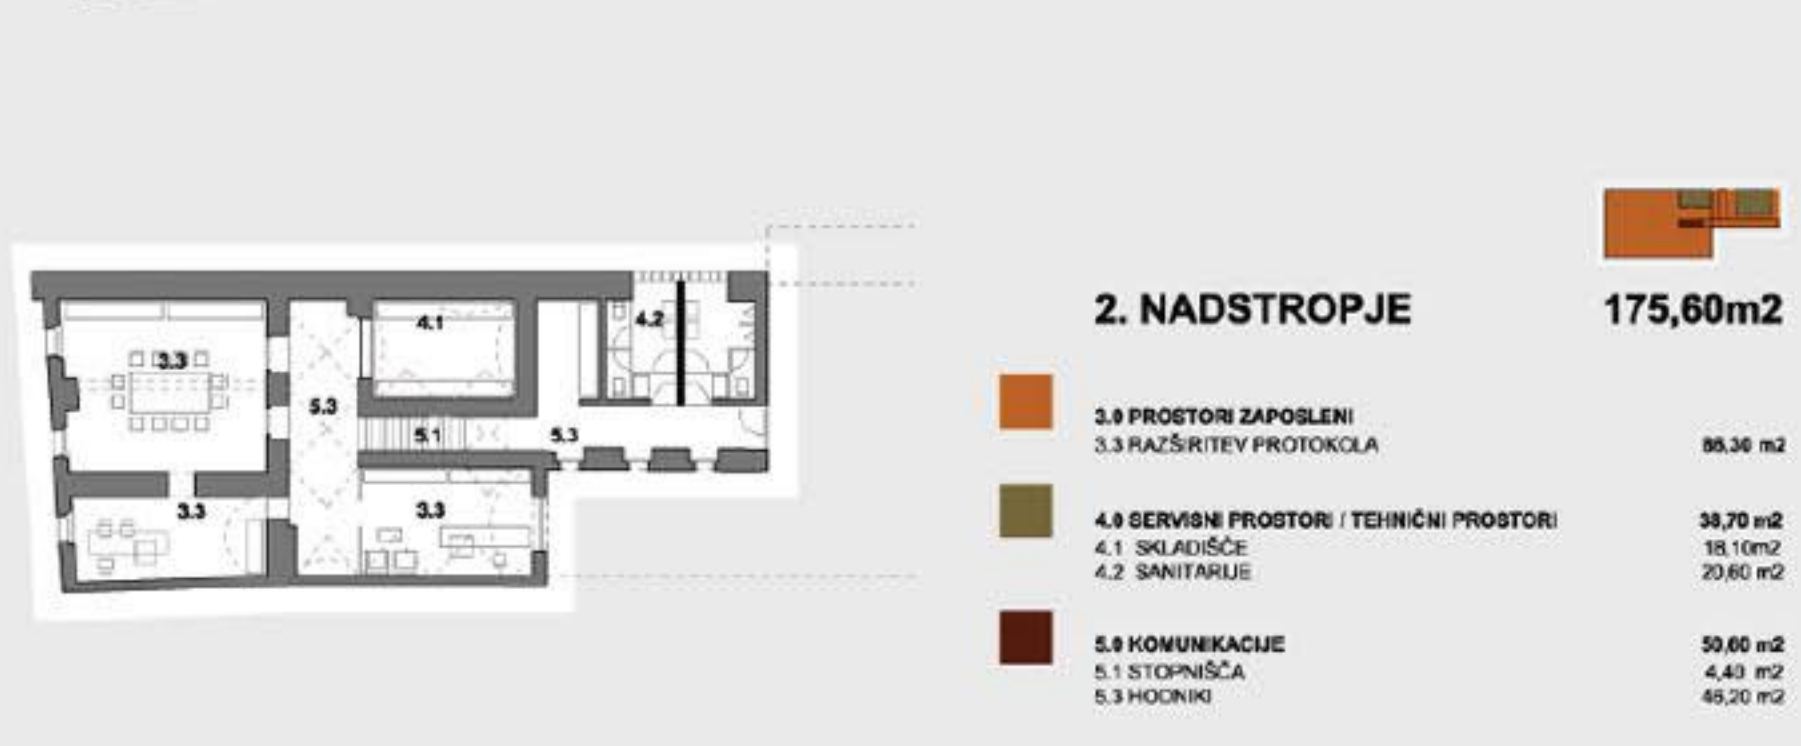


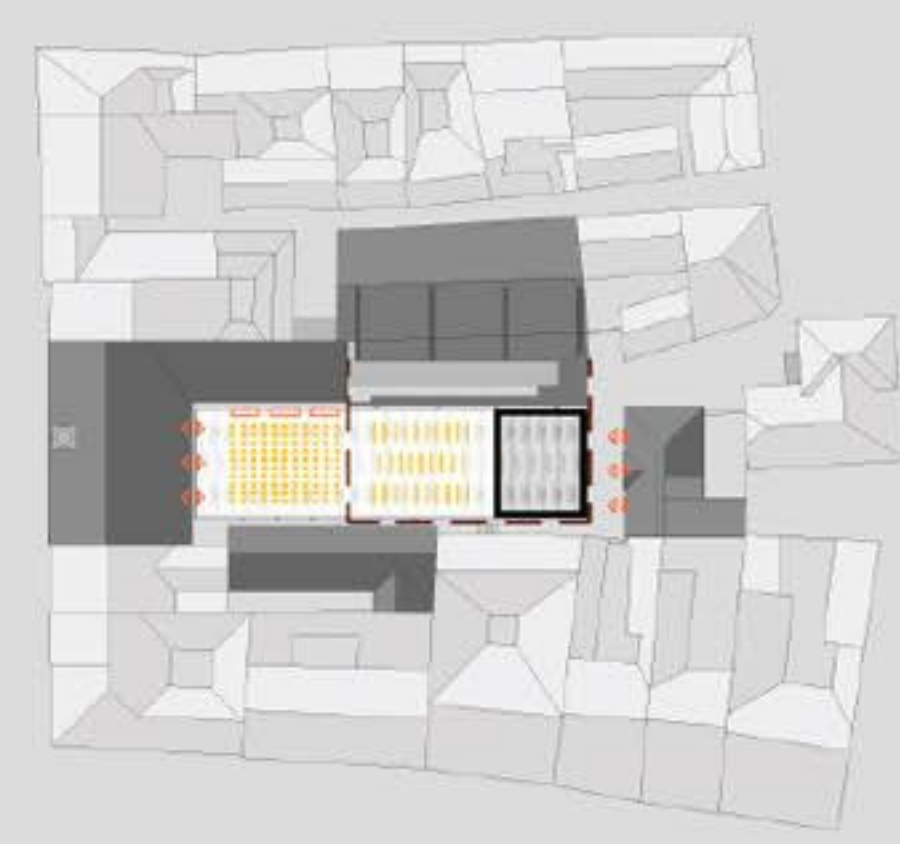

- PRIREDITVE /GOSTINSKI PROGRAM
- ODER / NASTOPAJOČI
- ↔ NAVEZAVA GOSTINSKE PONUDBE NA OBSTOJEČI PROGRAM
- SEDIŠČA
- STOJIŠČA
- POMIČNA STREHA / ODPRTA



MLADINSKI ODDELEK - DELAVNICE

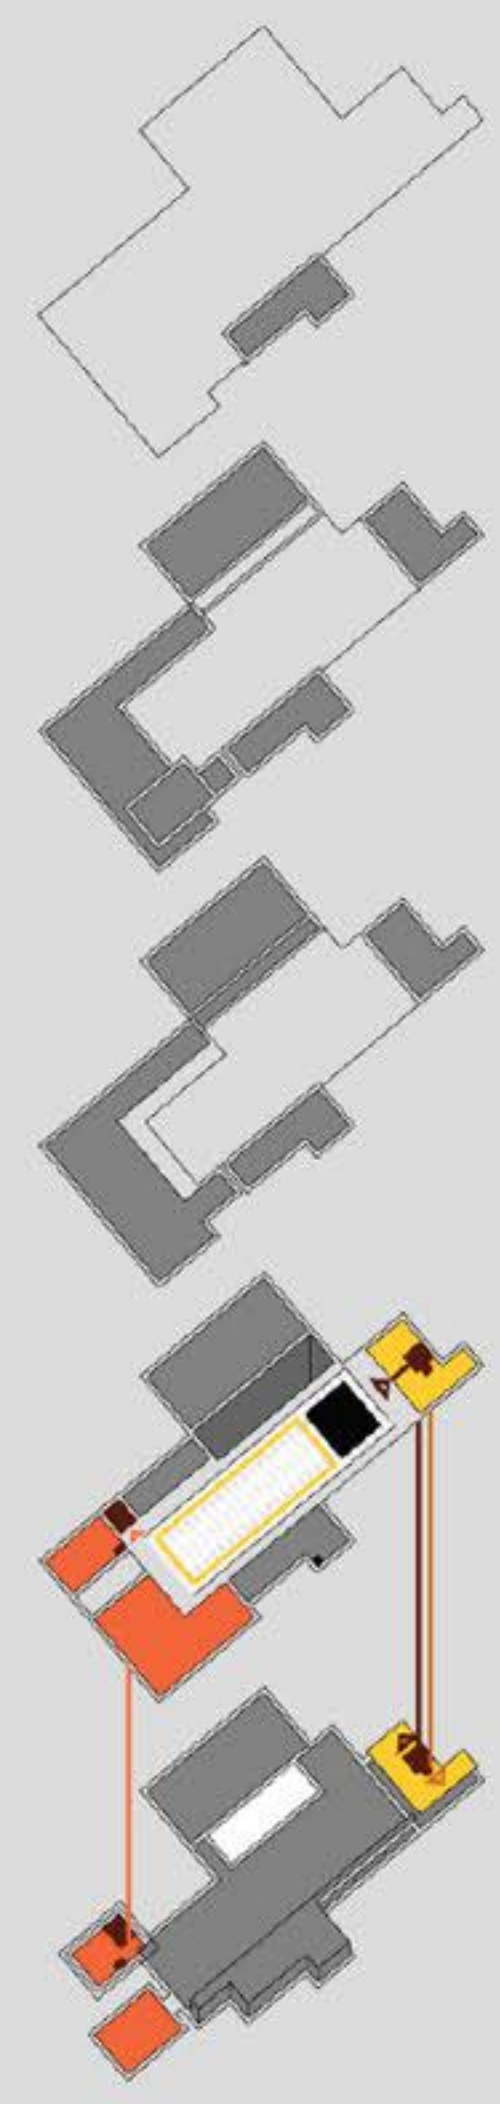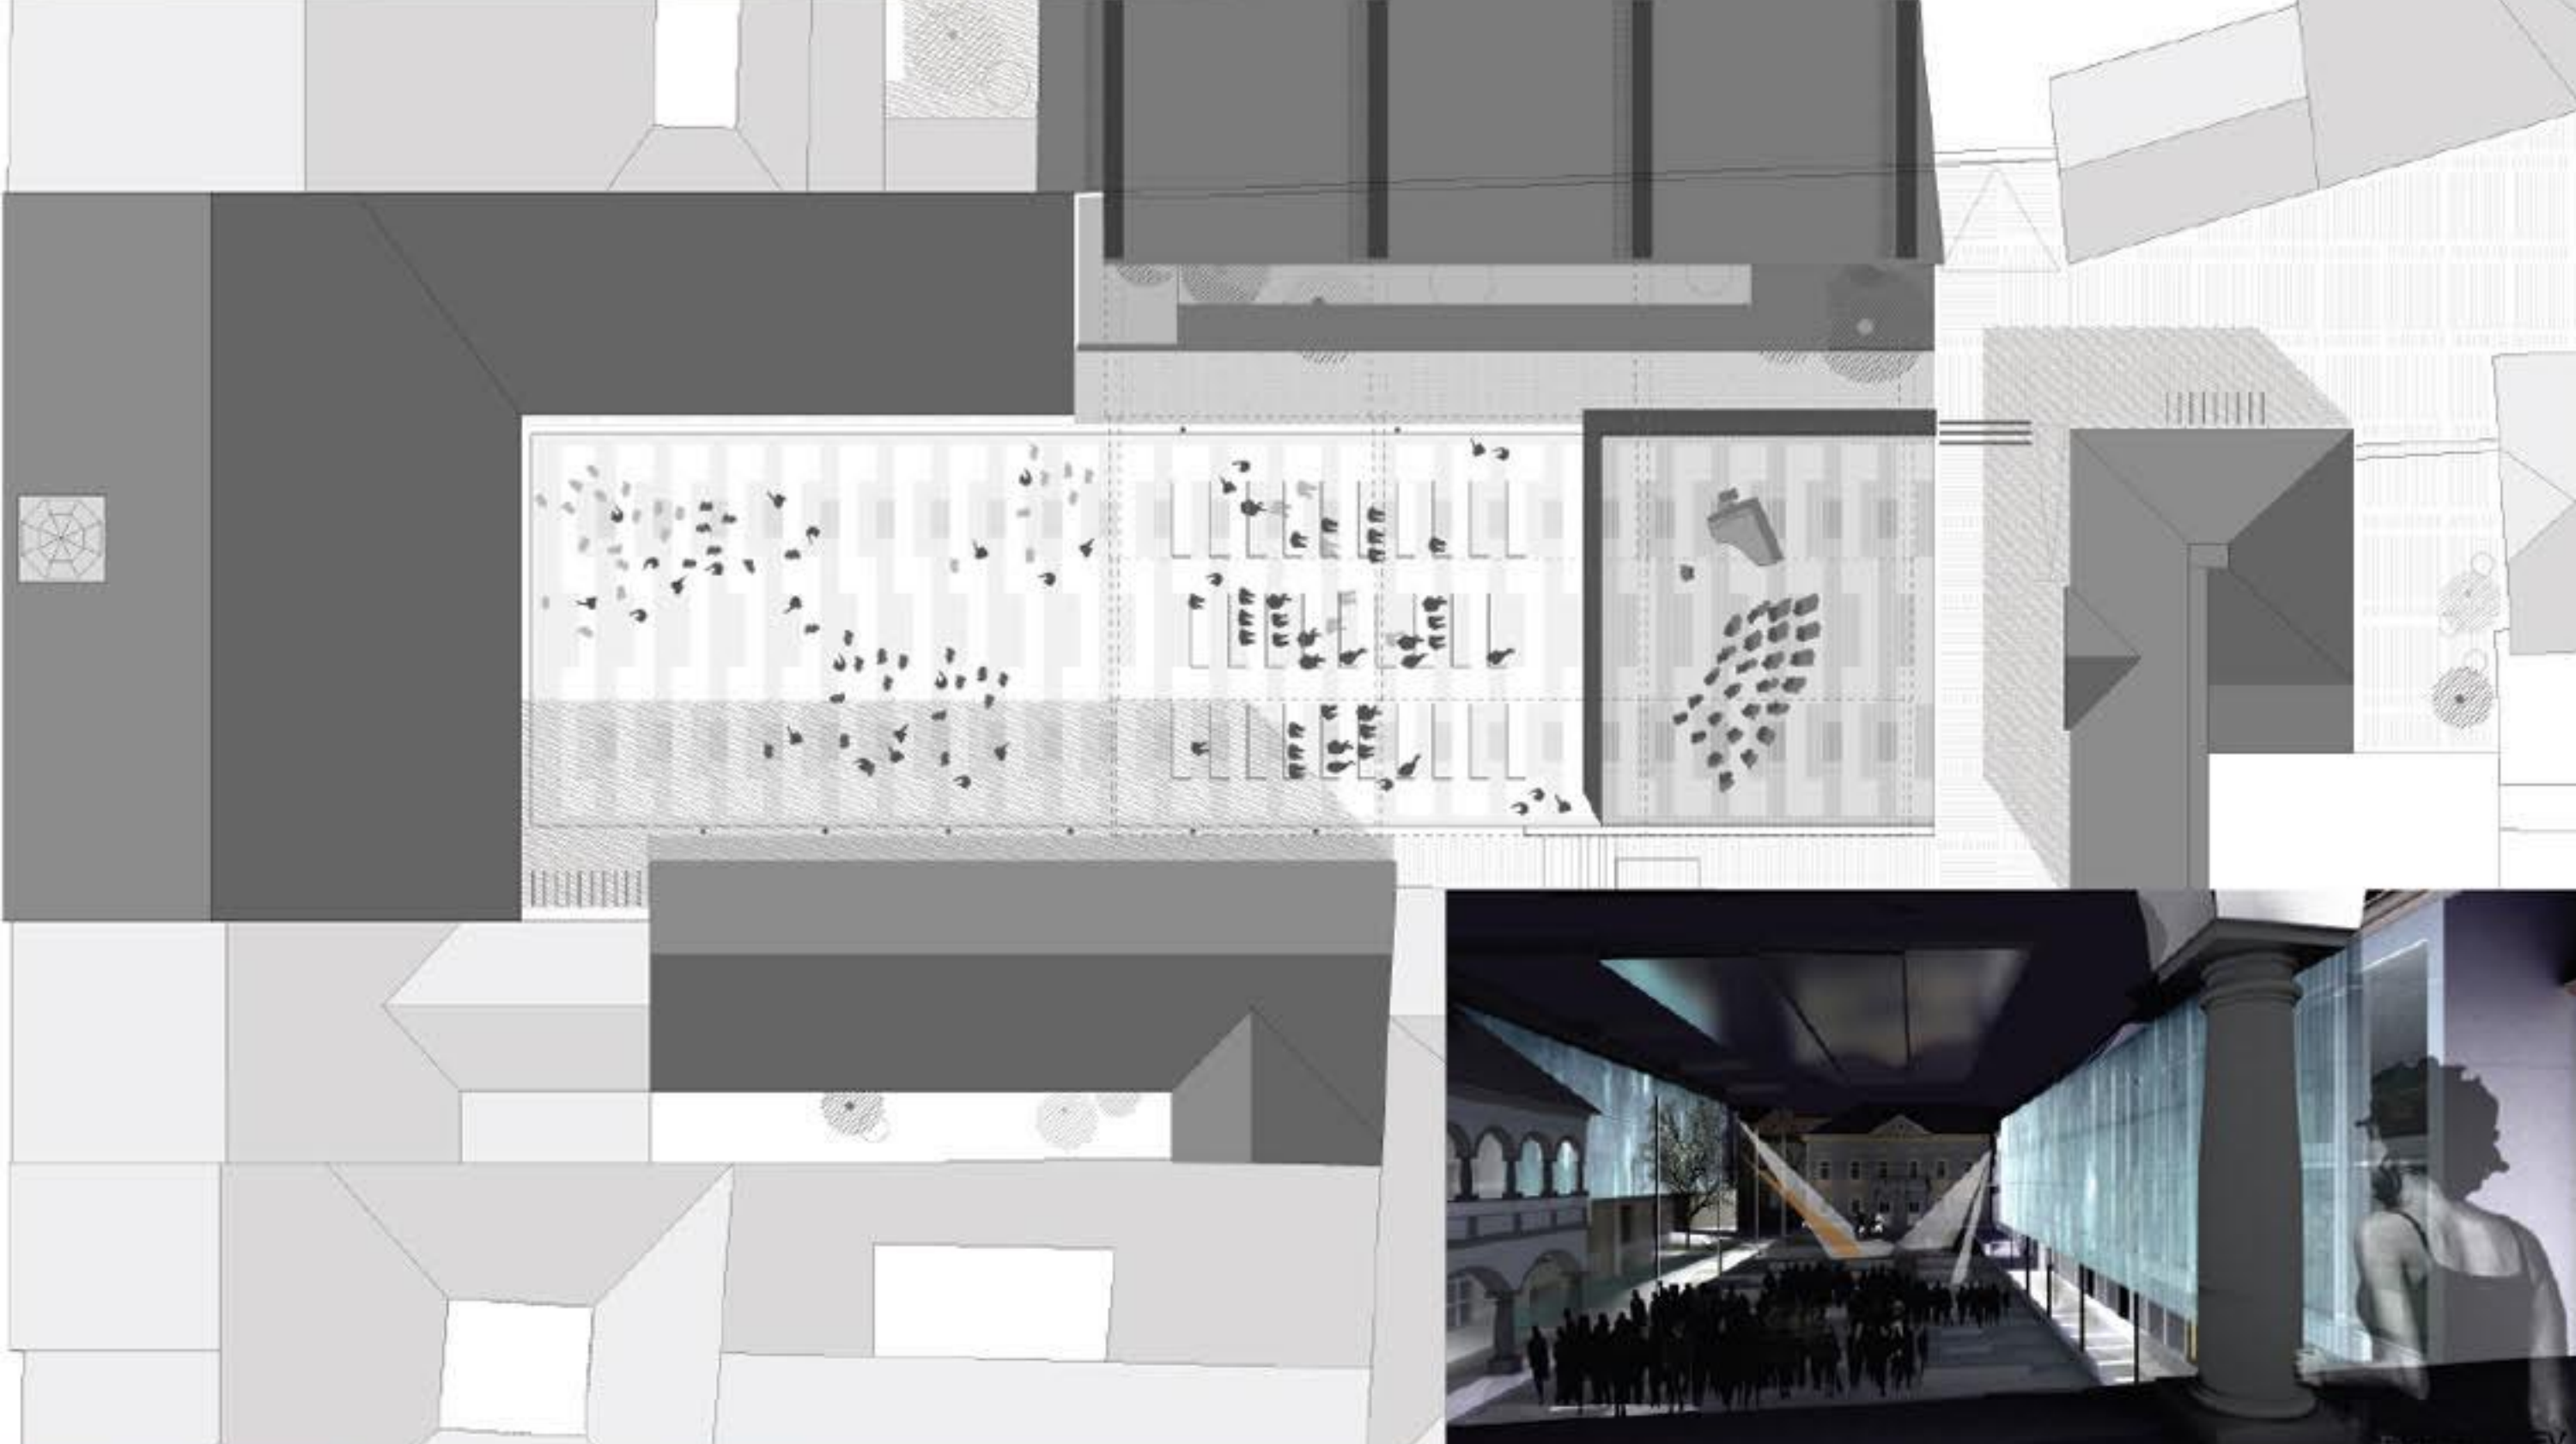

SCENARIJI - TRG DOGODKI

- ▶ VHODI NASTOPAJOČI
- ▶ VHOD OBISKOVALCI
- ▶ VHOD ROTOVŽ
- KOMUNIKACIJE
- ROTOVŽ
- SANITARIJE PRIREDITEV
- NASTOPAJOČI
- PRIREDITVE /GOSTINSKI PROGRAM
- ODER
- PRIREDITVE /KNJIŽNICA
- ZAPRTO



POGLED NA TRG S SEVERA OB ČASU PRIREDITVE



FASADA ODELKA ZA ODRASLE



VSTOP V VELIKO AVLO



FASADA MLADINSKEGA ODELKA IN PREREZ SKOZI VELIKO AVLO

