
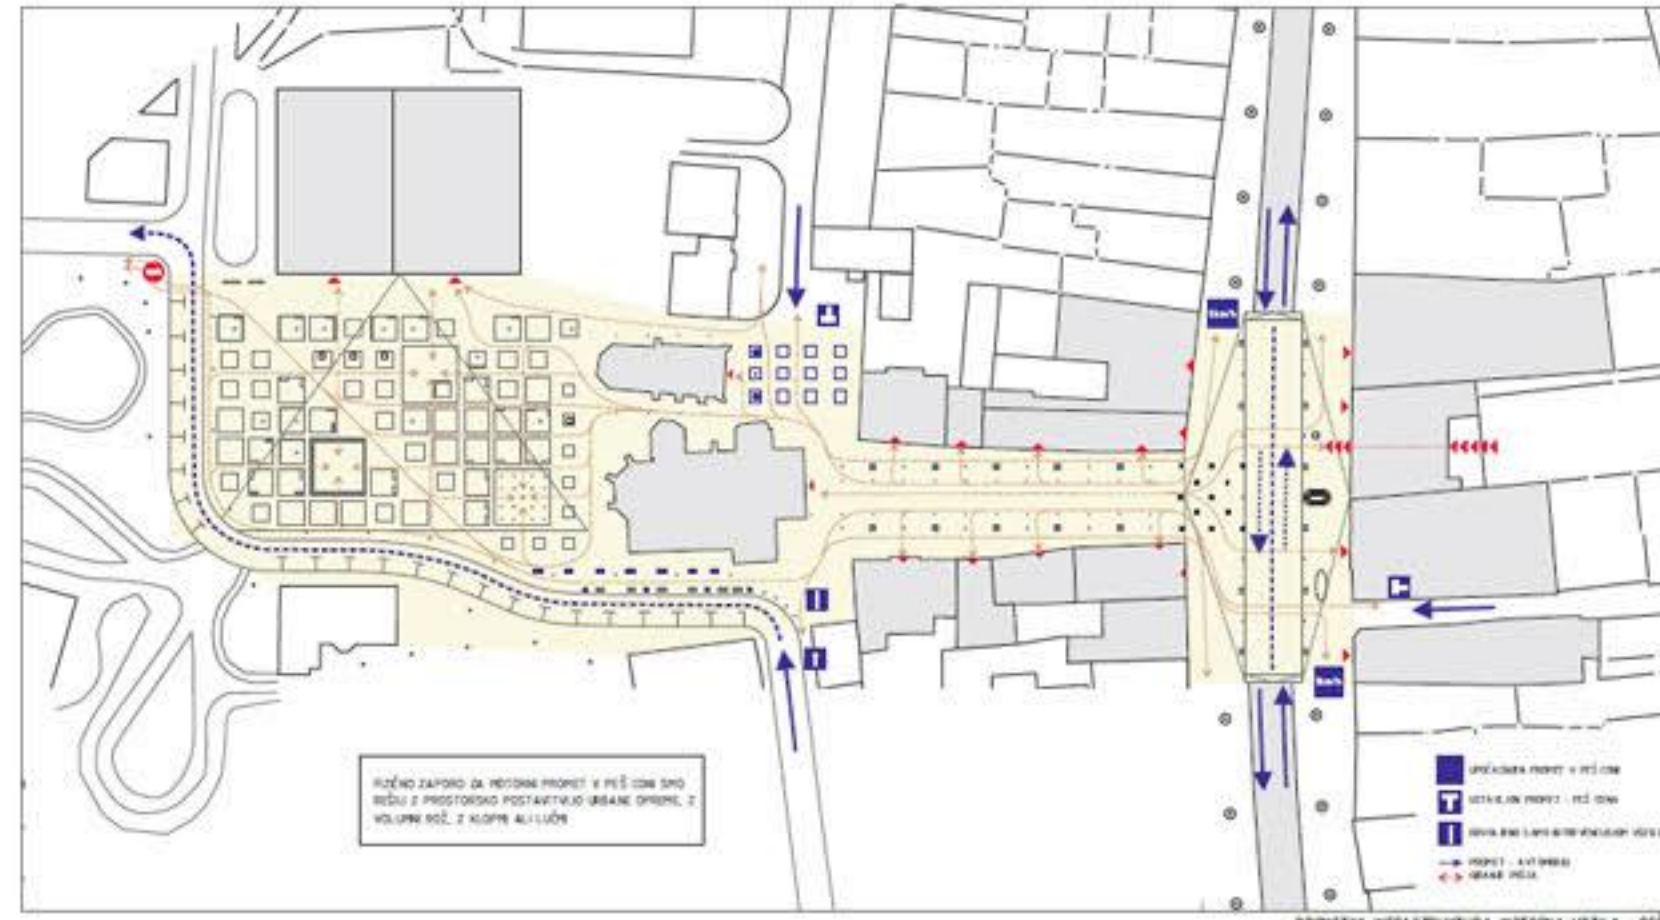




PREDLOG URBANISTIČNO - ARHITEKTURNE REŠITVE MESTNEGA SREDIŠČA V SLOVENJ GRADCU

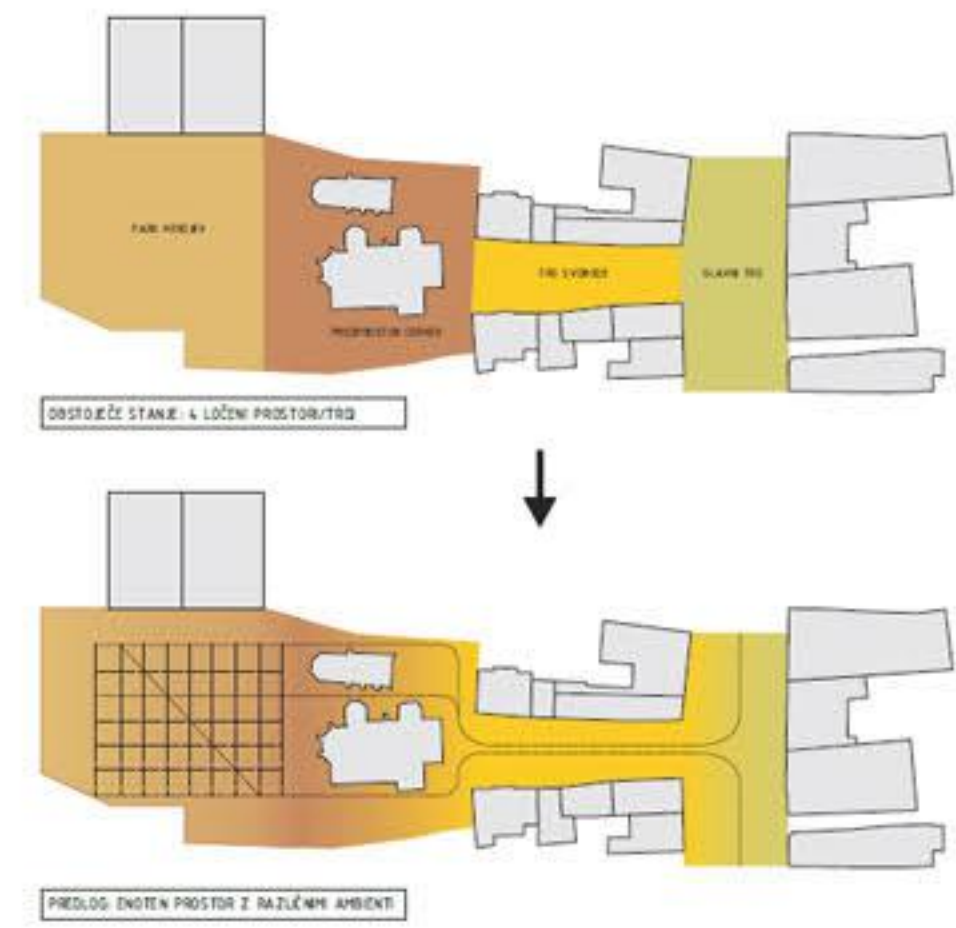

SLOVENJ GRADEC IMA BOGATO ZGODOVINO, POVEZANO S STARIH TRGOV, KJER JE ŽE V ANTIČNI DOBI OBSTAJALA RIMSKA NASELINA. ČEŠKA MESTO SO USTANOVILO GROFJE ANDEŠKI, NATO PA JE DOŽIVLJALO NEMIRNA STOLETJA PREHAJANJA IZ ROK V ROKE, RAZMAHA OBRTI IN TRGOVINE, SEJEMSKIH PRIVILEGIJEV IN UMETOSTI. DANAŠNJI SLOVENJ GRADEC NADALJUJE IZROČILO PRETEKLOSTI, POSTAL JE UPRAVNO IN KULTURNO SREDIŠČE KOROŠKE. STARO MESTNO JEDRO JE OHRANILNO SVOJO PRVOTNO ZASNOVO IN JE DANES POMEMBEN URBANISTIČNI SPOMNENIK.

KAKŠNA NAJ BO UREDITEV OBMČJA, KI BO NAVSEZADNJE PRIVABLJALA NE SAMO PREBIVALCE MESTA TEMVEČ TUDI TISTE, KI V SLOVENJ GRADEC PRIHAJAJO KOT OBISKOVALCI? SPRAŠUJEMO SE ALI BI BIL MOGOČE POSTAVITI V STAREM MESTNEM JEDRU MED HISTORIČNIMI VREDNOTAMI NOVO IZKUŠNJO IN NOVO DOŽIVETJE PROSTORA? ALI SO LAHKO ZNAČILNOSTI, KI GENERIRAJO ATRAKTIVNOST OBMČJA, ZAPISANE ŽE V HISTORISKO UREDITVENEM PLANU?

NAŠA ARHITEKTURNA REŠITEV PONUJA DVOGLOVOR MED HISTORIČNIM IZROČILOM IN NOVO INTERVENCIJO IN OBENEM NE SPREMINJA POJAVNOSTI IN NAMENI PROSTORA. OBMČJE OBRAVNAVA JE DANES RAZDELJENO NA TRI SKLOPE, KI SO MED SEBOJ PROSTORSKO LOČENI IN IMAJO RAZLIČNE PROMETNE IN KRAJINSKE REŽIME. OSREDNJI DEL GLAVNEGA TRGA KOT SREDNJEVEŠKA POTEZA S PREDPROSTOROM UMETNOSTNI GALERIJI IN POUČARJENO VLOGO MOTORNEGA PROMETA, TRG SVOBODE IN PREDPROSTOR DOMNATNE CERKVE SV. ELIZABETE KOT PEŠ ČONI IN PARK HEROJEV S SPOMNENKOM PADLIH BORCEV KOT PROSTOR SPOMINA TER KOLAŽEM ZALEJDA DVEH CERKVA IN NOVODOBNE ARHITEKTURE S SPECIFIČNIM PROGRAMOM (BOLNICA, GIMNAZIJA). ŠIRJE PROSTORI PONUJAJO RAZVOJ TREH RAZLIČNYH AMBIENTOV, KI BI JIH ŽELELI POVEZATI Z MEHKIMI PREHODI, PRI ČEMER BI POENOTILI OSNOVNO POKROVNO POKRŠNO.

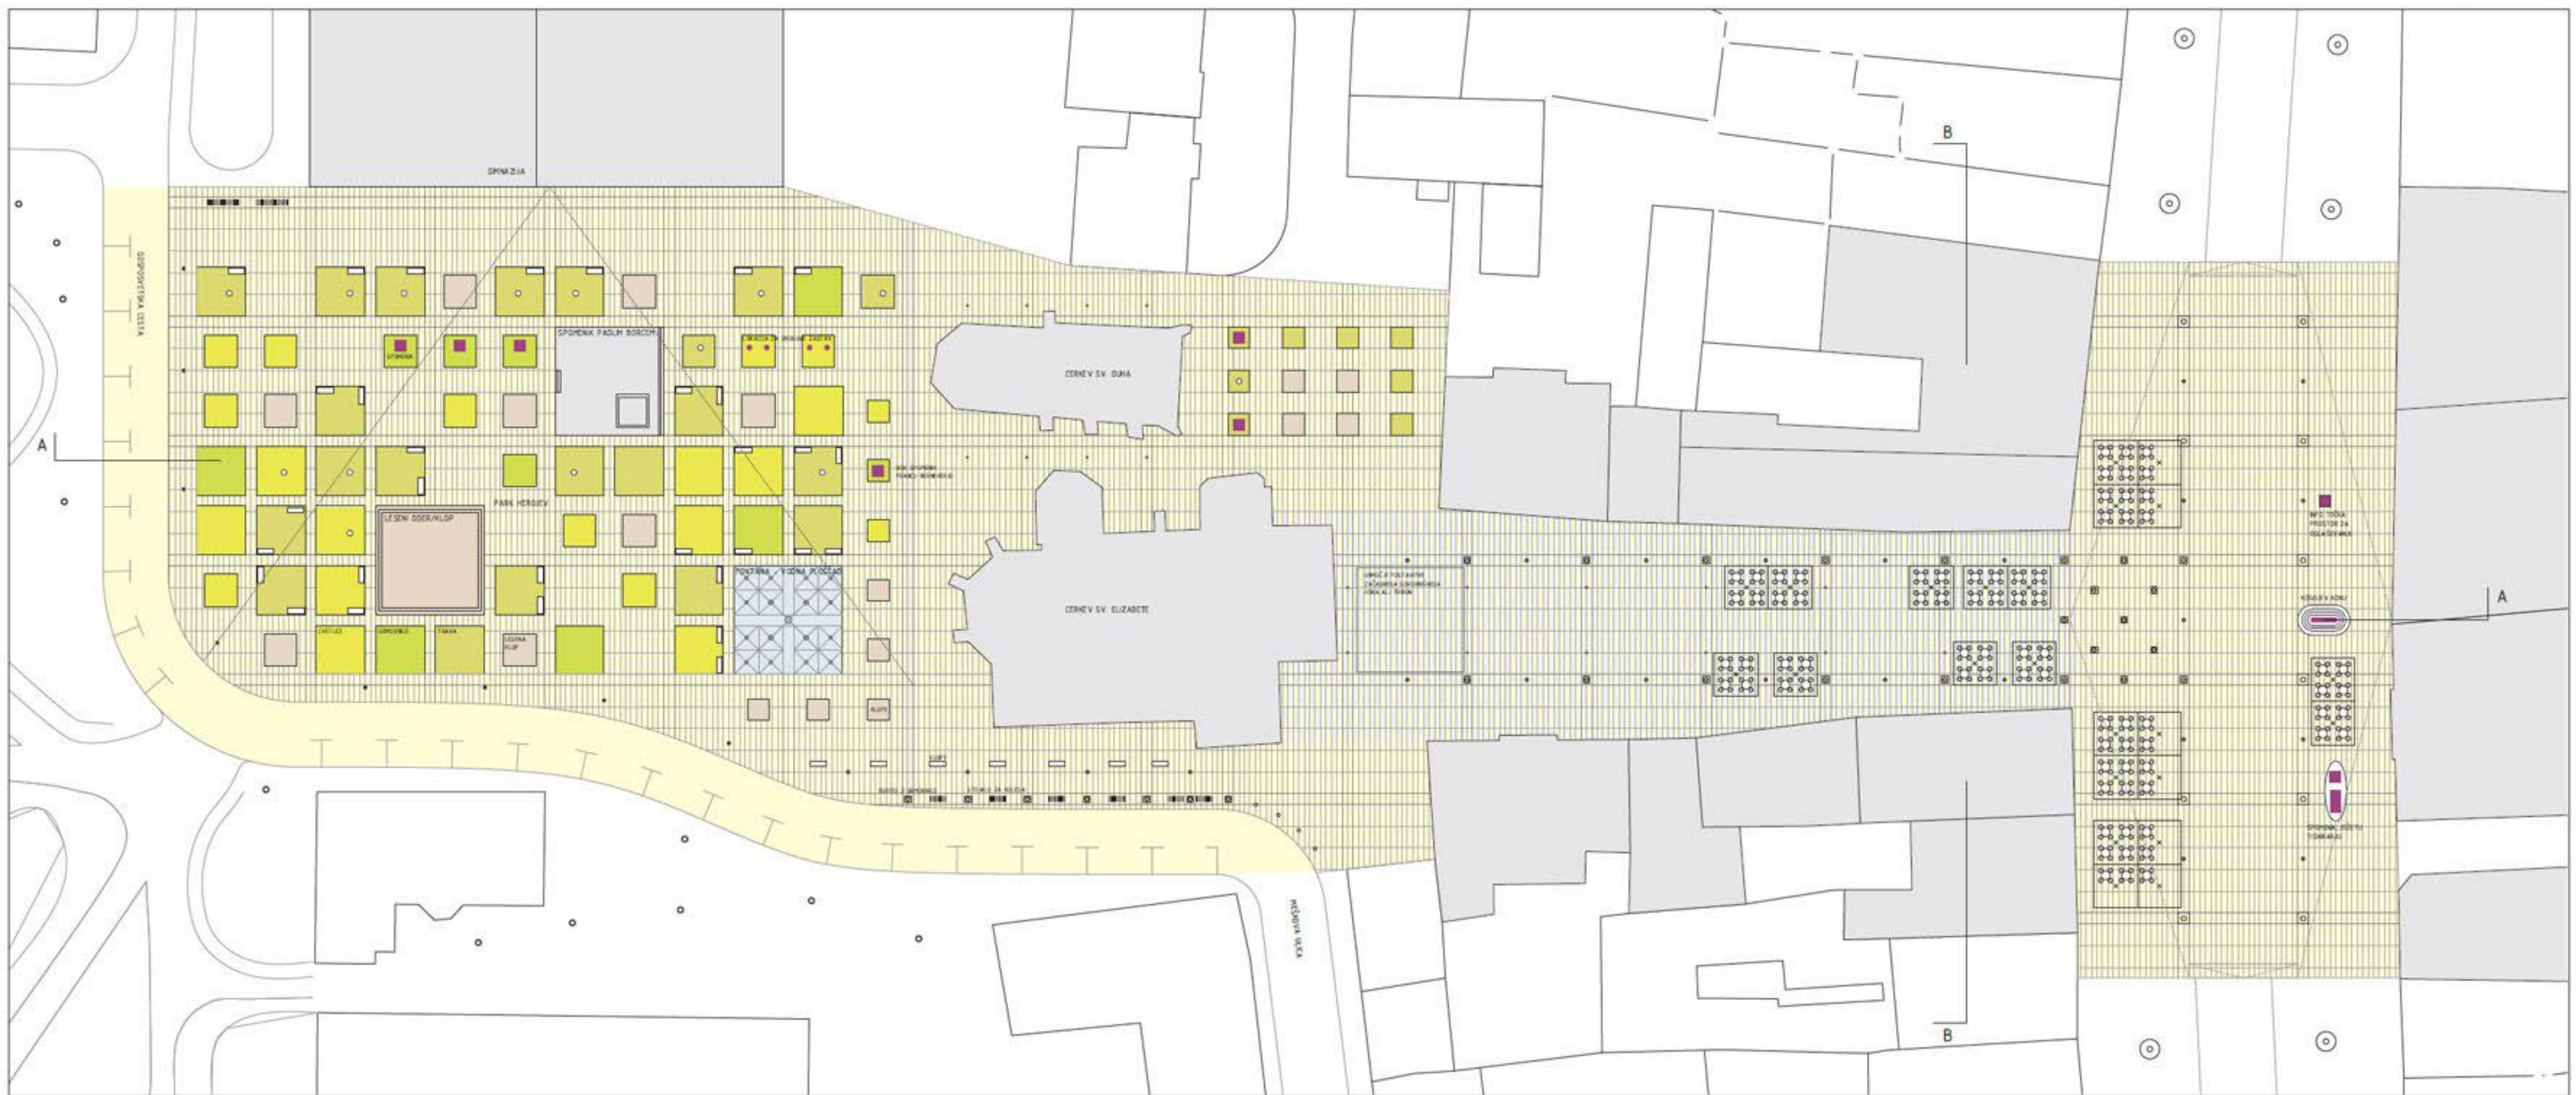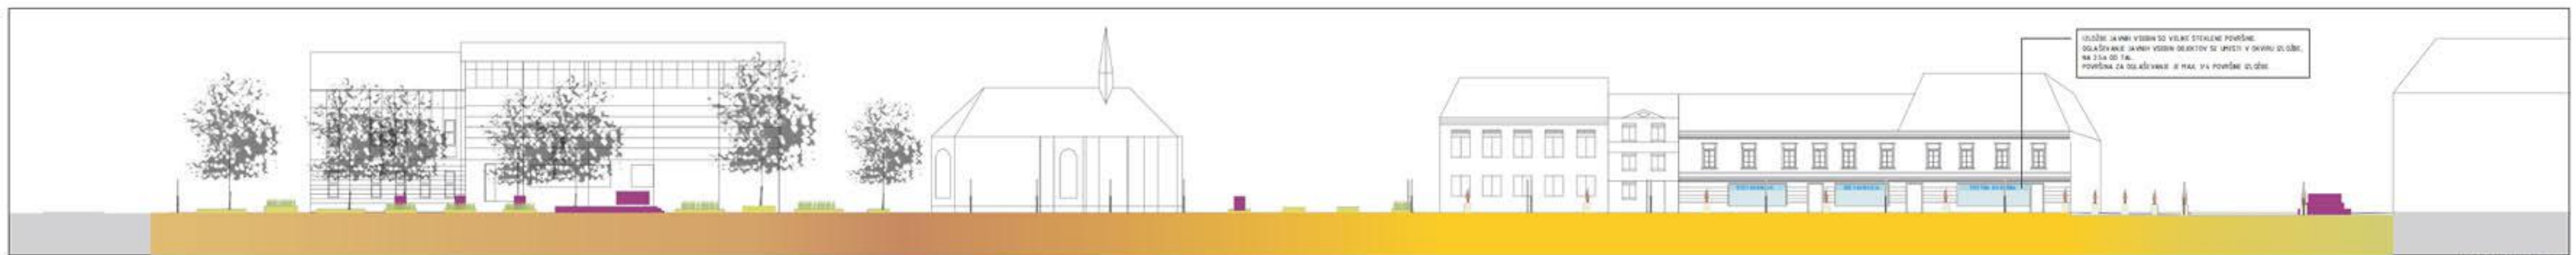

SITUACIJA UREDITVENEGA OBMČJA - LEGENDA








TRG SVOBODE



URBANA OPREMA

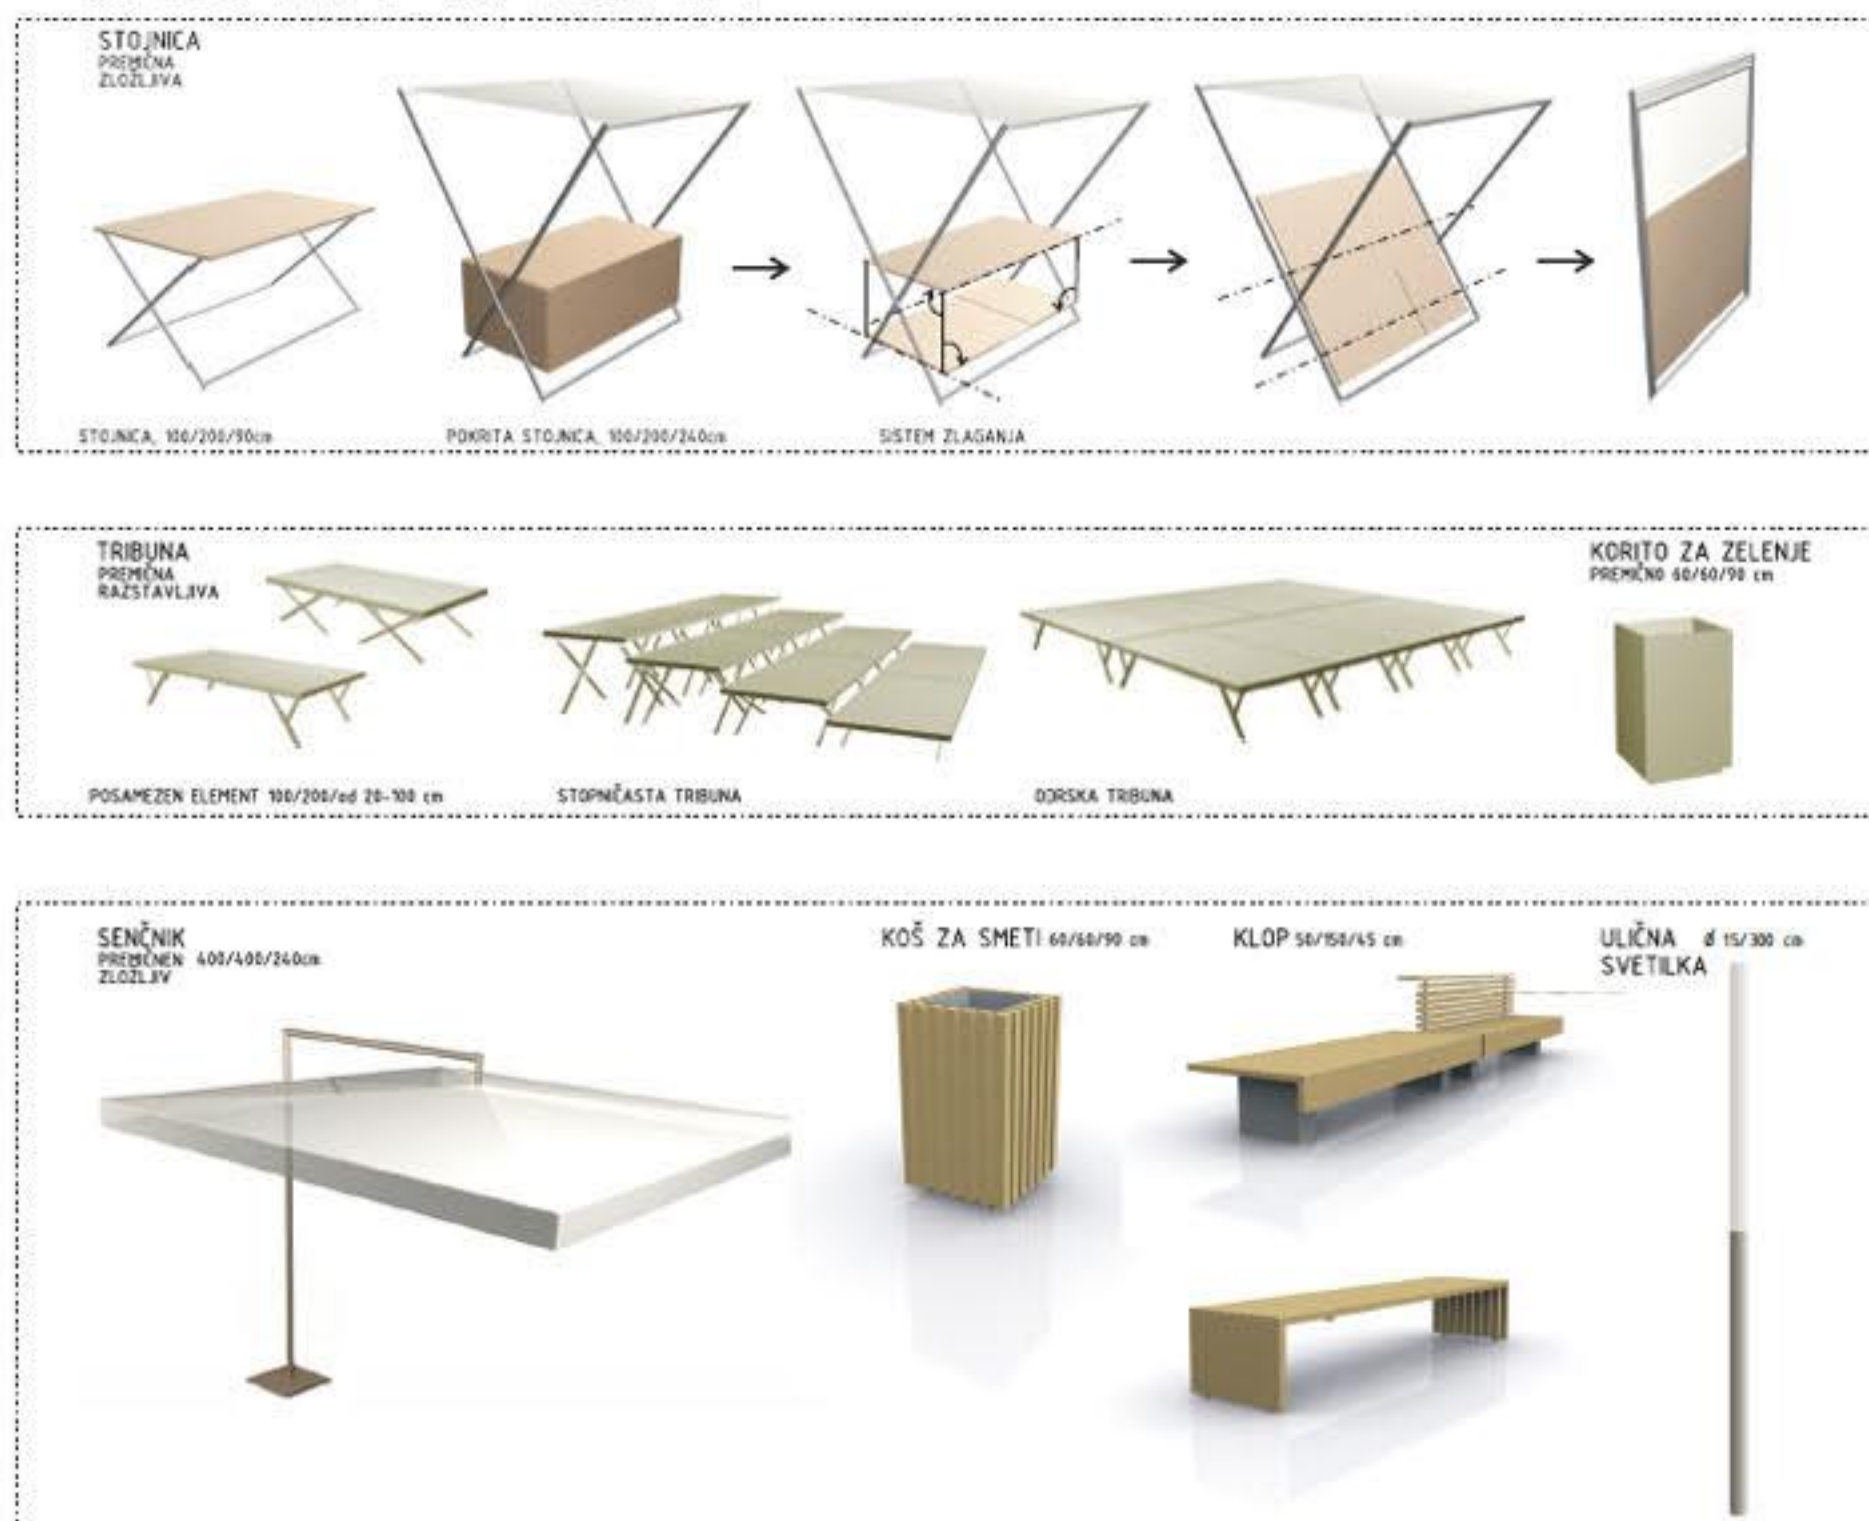

TRG HEROJEV

