


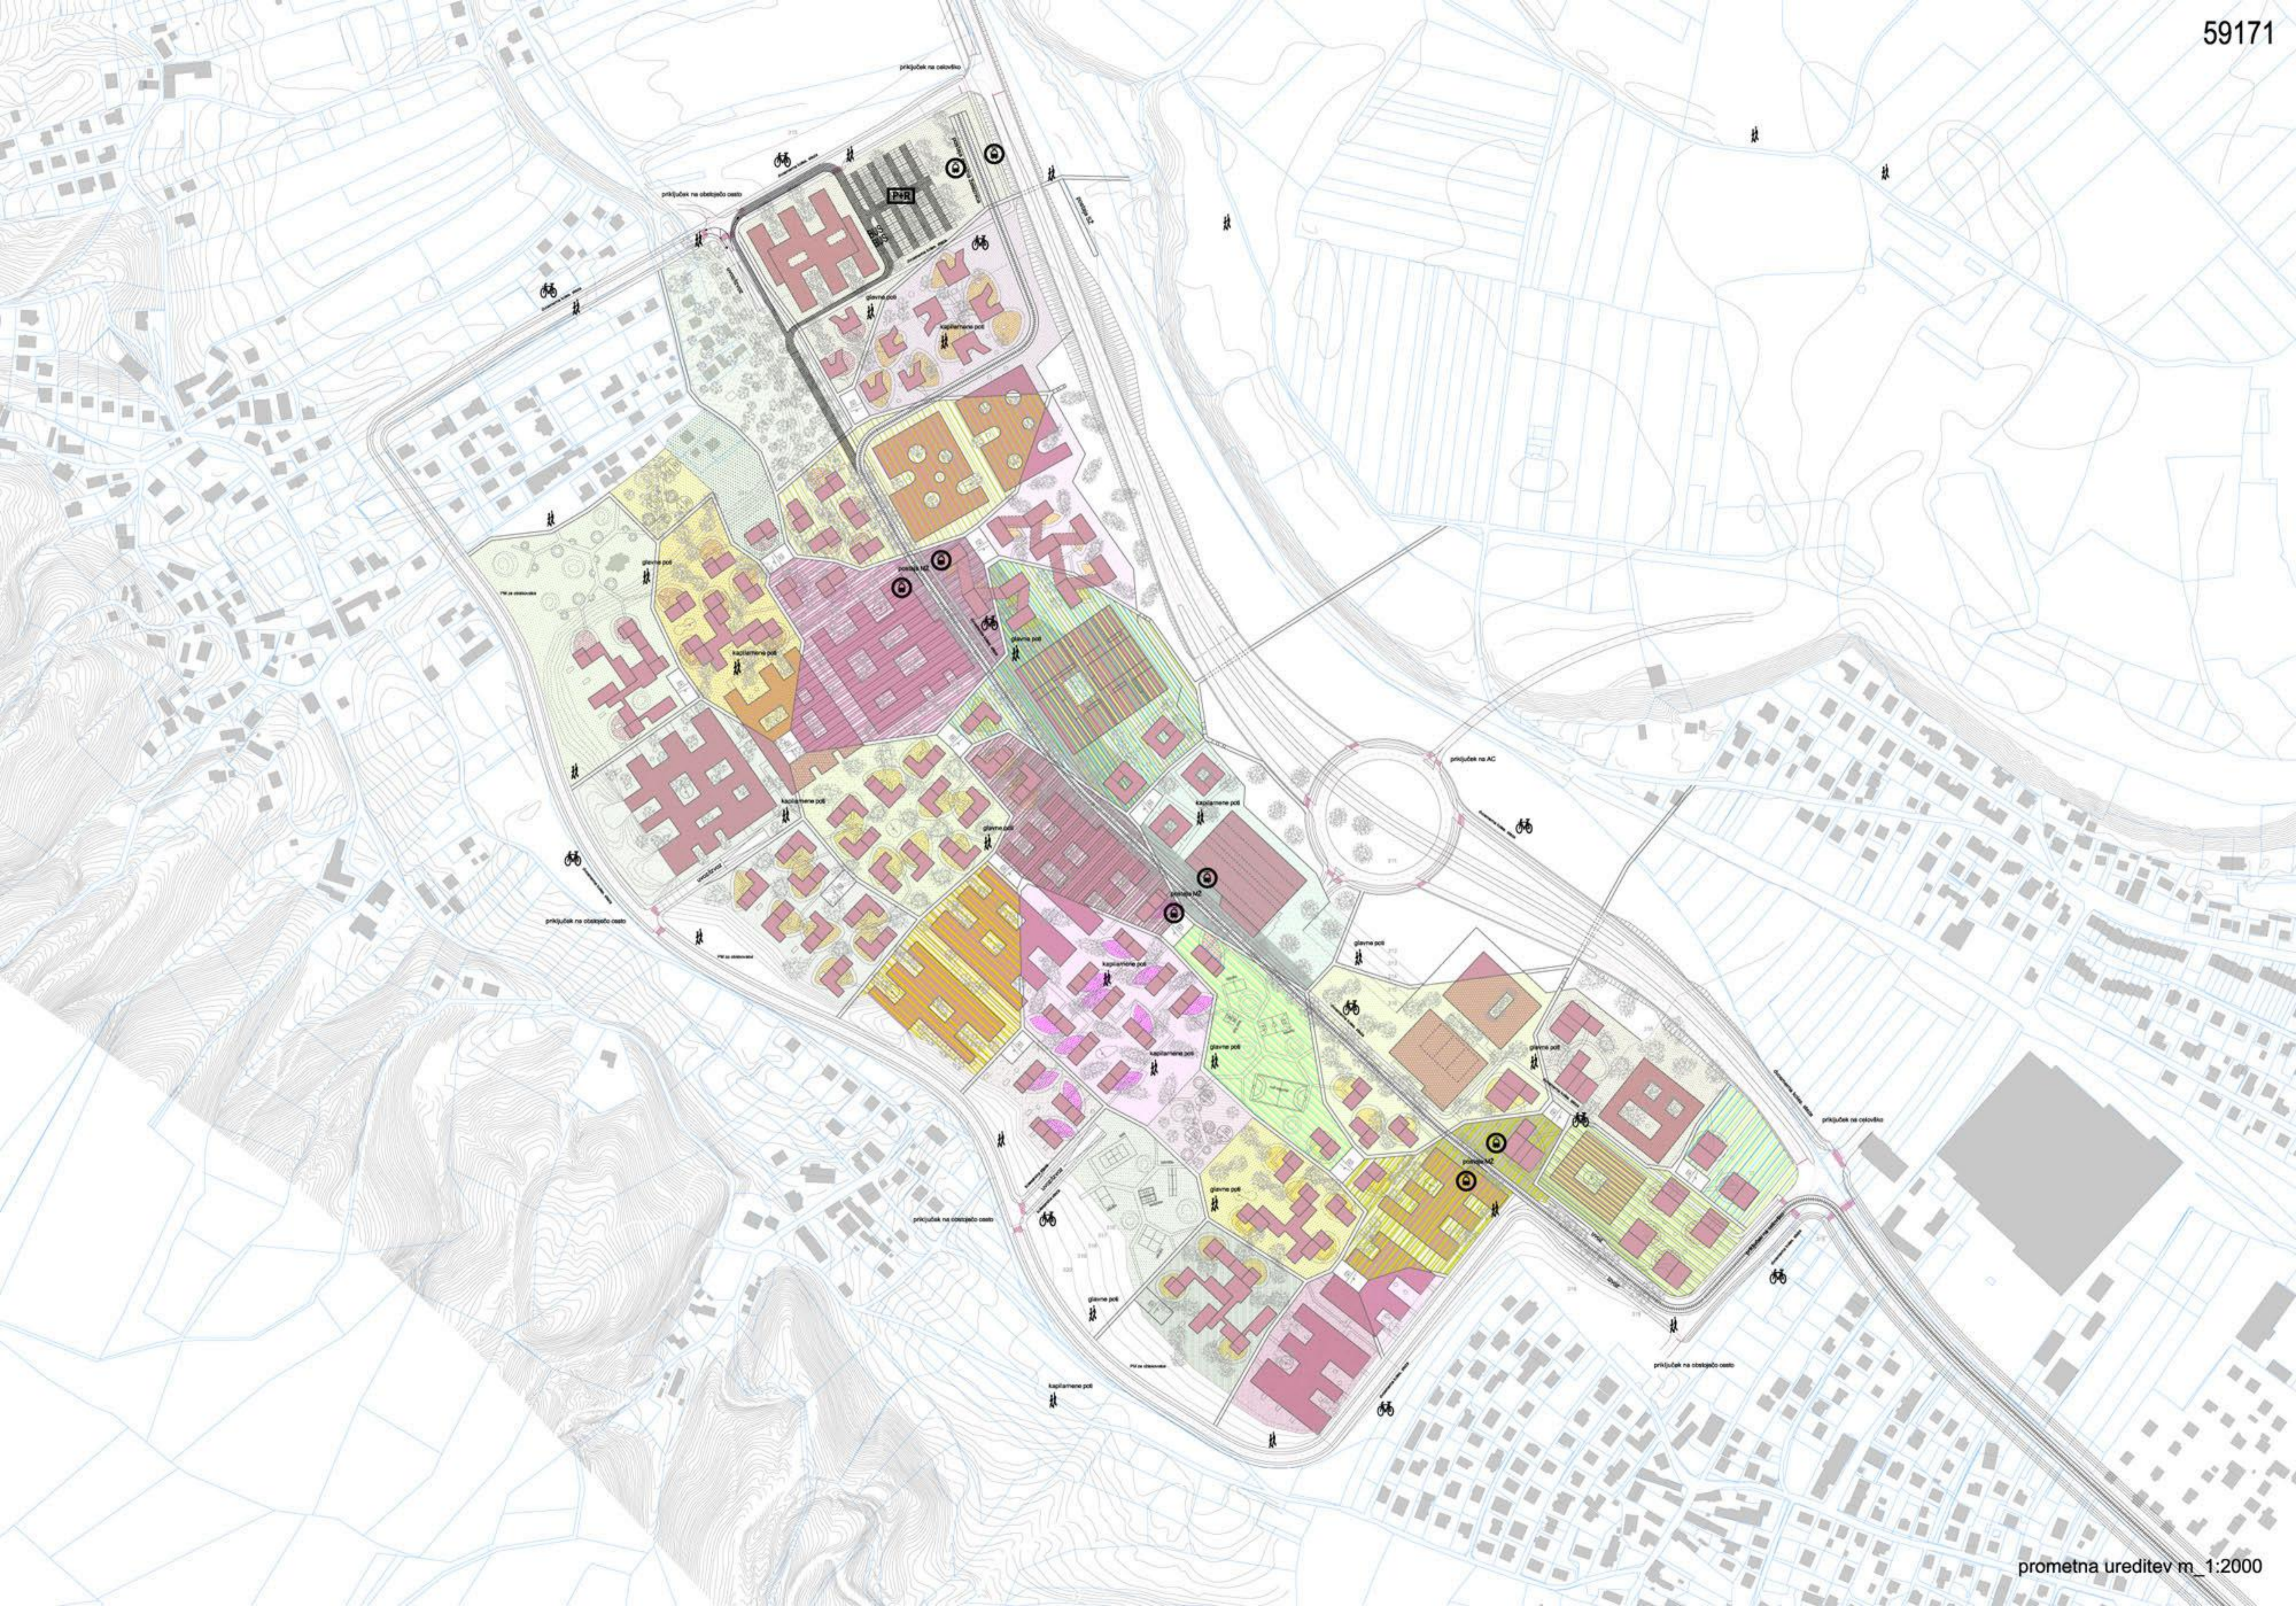






prometna ureditev podzemne etaže s prerezi m_1:2000





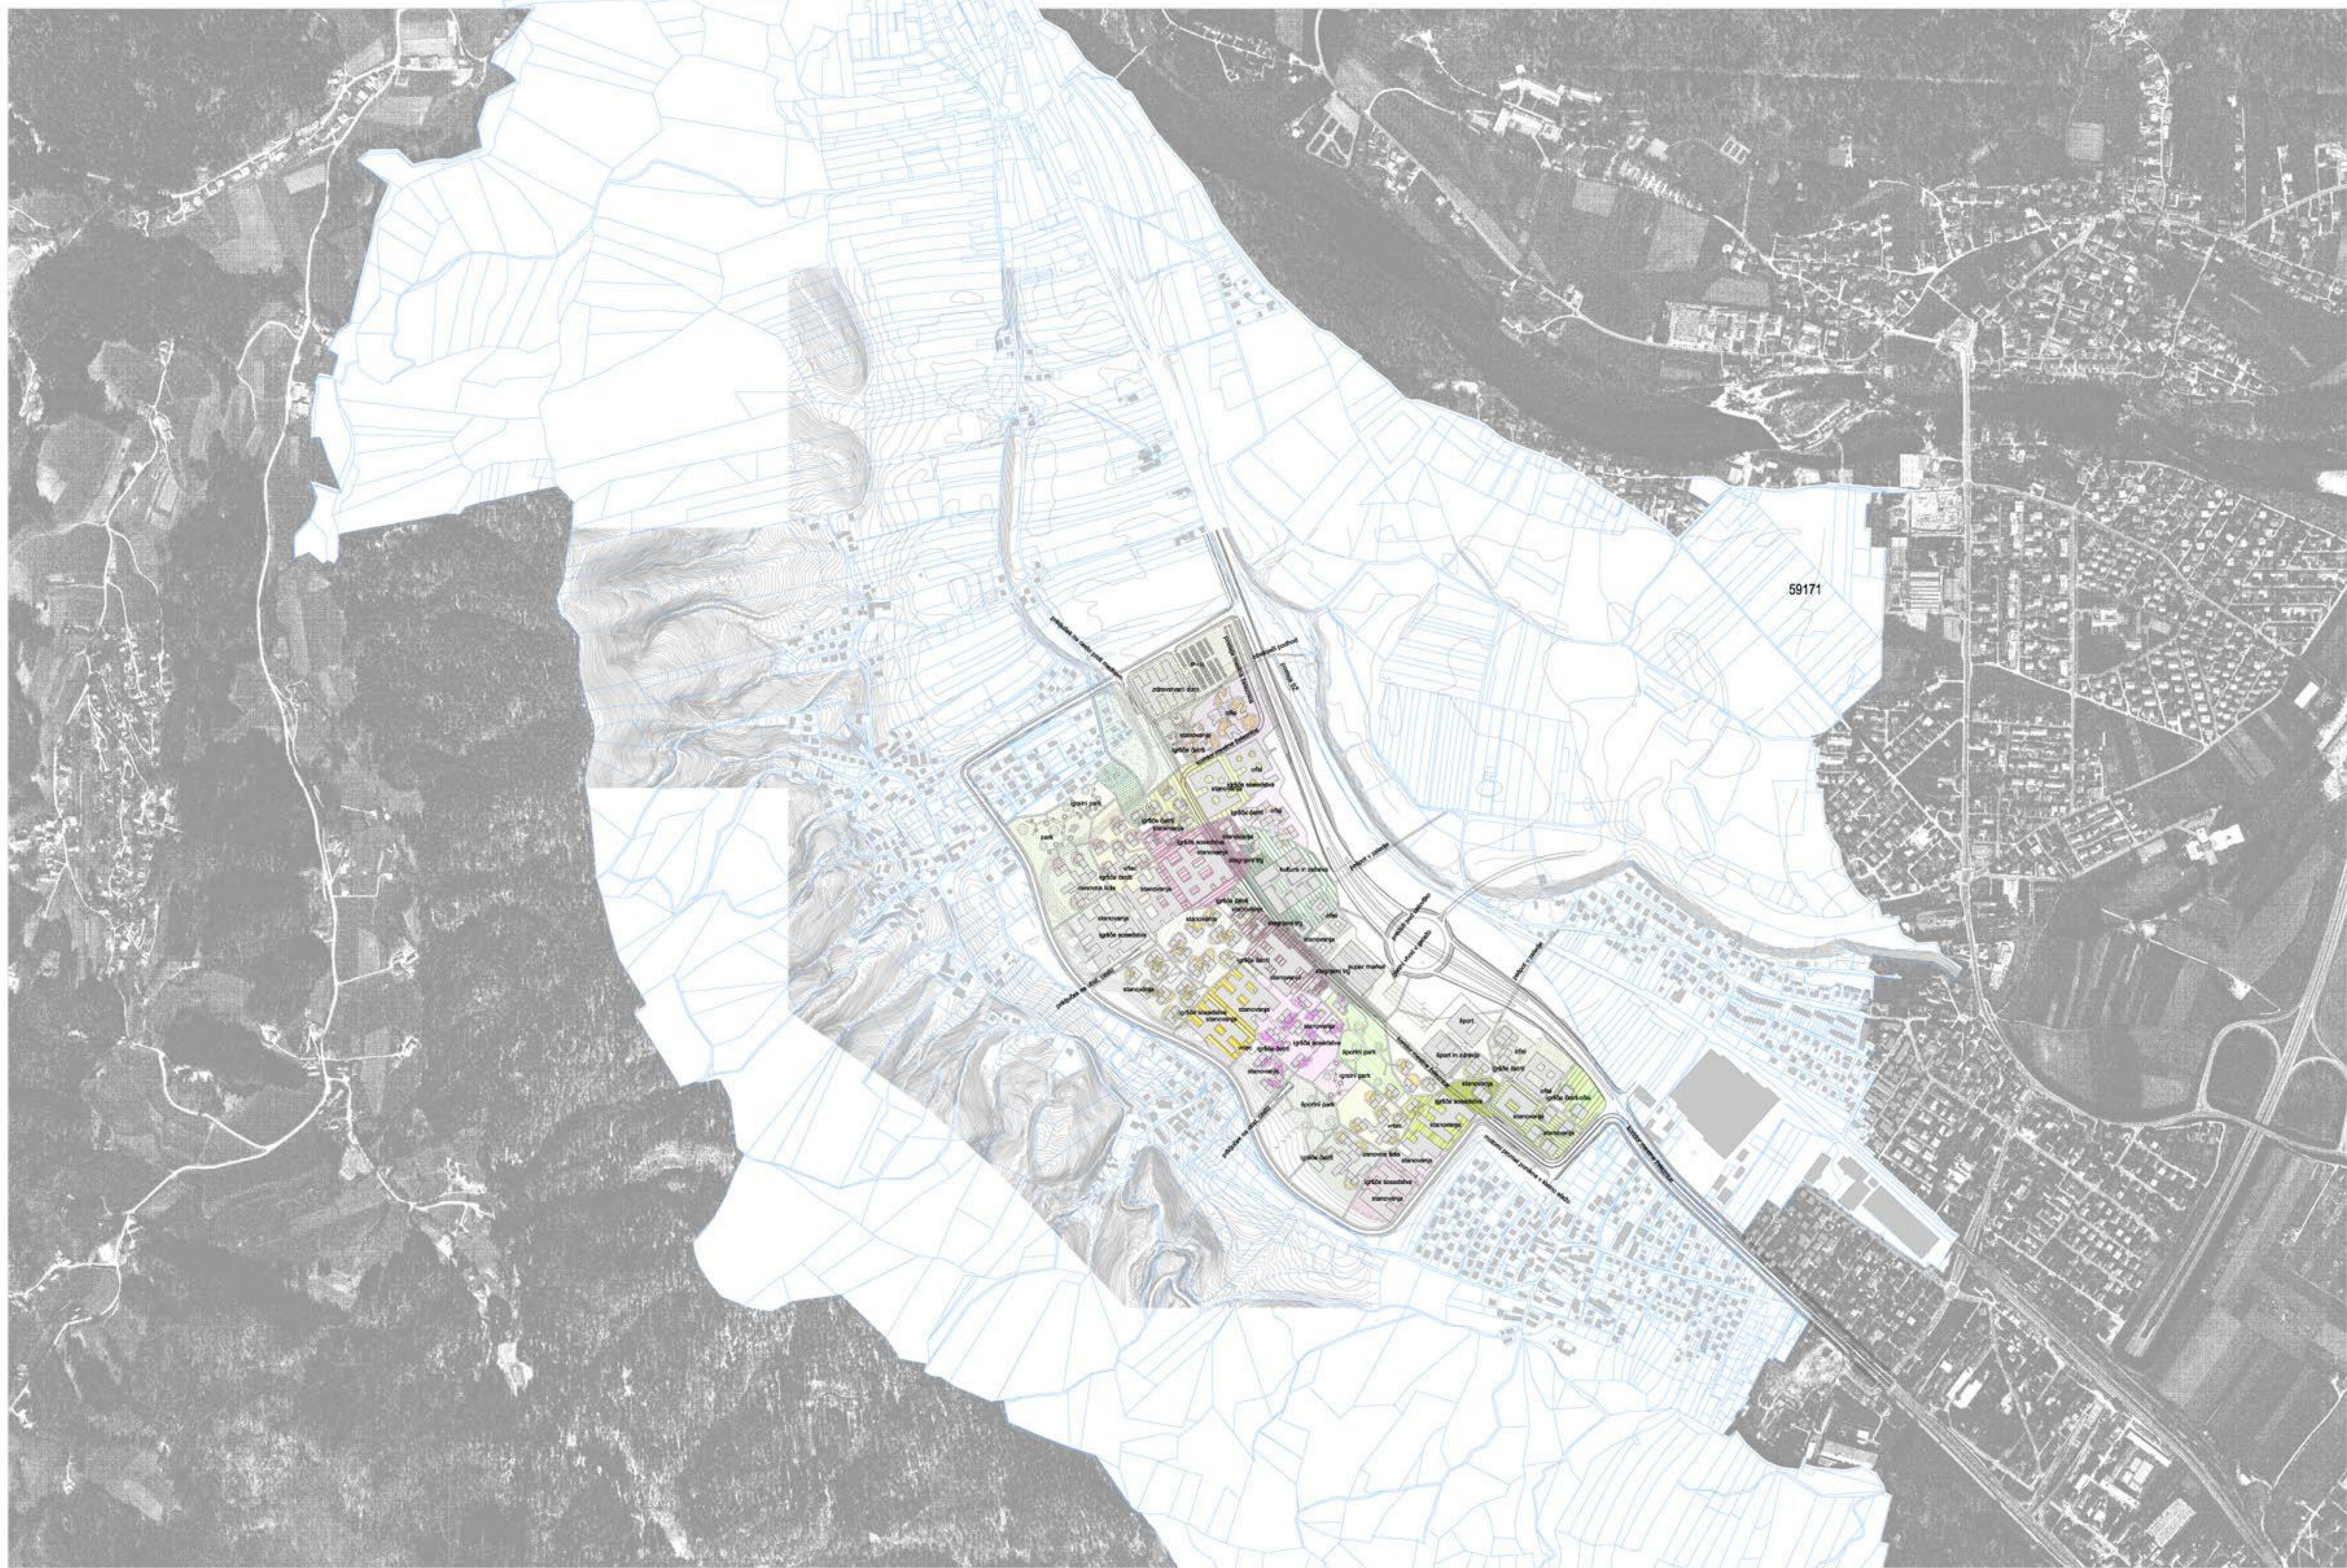

Is1-VRTEC

m_1:1000

tiporis pritišja
tiporis 1. etaže
tiporis strehe

BEP skupaj = 4.048 m²
BEP izobraževanja = 1.025 m²
BEP stanovanj = 692 m²

BEP = 286x3 + 121x6 + 165x9 = 3.069 m²

KATALOG STANOVANJ m_1:500

simpleksi - sp. etaža	dupleks - sp. etaža	dupleks - zg. etaža	simpleksi	dupleks - sp. etaža	dupleks - zg. etaža
tip 1 BEP = 99 m ²	tip 1 BEP = 93.60 m ²	tip 1 BEP = 99 m ²	tip 5 BEP = 72 m ²	tip 5 BEP = 67.50 m ²	tip 5 BEP = 72 m ²
tip 2 BEP = 72 m ²	tip 2 BEP = 67.90 m ²	tip 2 BEP = 72 m ²	tip 6 BEP = 70 m ²	tip 6 BEP = 65.87 m ²	tip 6 BEP = 70 m ²
tip 3 BEP = 36 m ²	tip 3 BEP = 34.125 m ²	tip 3 BEP = 36 m ²	tip 7 BEP = 58.50 m ²	tip 7 BEP = 55.20 m ²	tip 7 BEP = 58.50 m ²
tip 4 BEP = 46 m ²	tip 4 BEP = 45.25 m ²	tip 4 BEP = 48 m ²	tip 8 BEP = 60 m ²	tip 8 BEP = 57 m ²	tip 8 BEP = 60 m ²

TIPISNI PREREZ m_1:500

S2

BEP stanovanj = 1.595 m²
BEP stanovanj = 1.309 m²

S3

BEP stanovanj = 1.672 m²
BEP stanovanj = 1.386 m²
BEP stanovanj = 1.790 m²

M1

BEP skupaj = 3.528 m²
BEP poslovne dejavnosti = 294 m²
BEP stanovanj = 3.234 m²

BEP skupaj = 2.940 m²
BEP poslovne dejavnosti = 294 m²
BEP stanovanj = 2.646 m²

MS3

BEP skupaj = 6.048 m²
BEP poslovne dejavnosti = 672 m²
BEP stanovanj = 5.376 m²

BEP skupaj = 4.704 m²
BEP poslovne dejavnosti = 672 m²
BEP stanovanj = 4.032 m²

M3

BEP poslovne dejavnosti = 4.704 m²

tiporis pritišja
tiporis tipične etaže
tiporis a-tipične etaže
pritišje a-tipične etaže (del vrta)

BEP stanovanj = 268 m²
BEP stanovanj = 268 m²
BEP stanovanj = 165 m²
BEP stanovanj = 274.5 m²

tiporis pritišja
tiporis tipične etaže
tiporis a-tipične etaže

BEP stanovanj = 268 m²
BEP stanovanj = 268 m²
BEP stanovanj = 165 m²

BEP poslovne dejavnosti = 294 m²
tiporis pritišja

BEP poslovne dejavnosti = 588 m²
tiporis a-tipične etaže

BEP poslovne dejavnosti = 294 m²
tiporis tipične etaže

BEP poslovne dejavnosti = 294 m²
BEP stanovanj = 588 m²

BEP poslovne dejavnosti = 294 m²
BEP stanovanj = 588 m²

tiporis pritišja
tiporis a-tipične etaže
tiporis tipične etaže
tiporis a-tipične etaže

BEP skupaj = 504 m²
BEP poslovne dejavnosti = 252 m²
BEP stanovanj = 252 m²

BEP stanovanj = 672 m²
BEP stanovanj = 672 m²
BEP stanovanj = 672 m²
BEP stanovanj = 672 m²

KATALOG TIPOLOGIJ m_1:2000

M2
BEP skupaj = 504 m²
BEP poslovne dejavnosti = 7.587 m²

BEP = 3.400 x 2 = 6.800 m²

Ms2
BEP skupaj = 12.020 m²
BEP poslovne dejavnosti = 621 m²
BEP stanovanj = 2.548 m²

BEP = 3.005 x 3 = 9.015 m²

S1/1
tiporis pritišja
tiporis 1. etaže
tiporis 2. etaže
tiporis 3. etaže
tiporis strehe

BEP skupaj = 15.350 m²
BEP stan. = 3.746 m²
BEP stan. = 4.205 m²
BEP stan. = 2.934 m²
BEP poslovne dej. = 621 m²
BEP stanovanj = 4.465 m²

S1/2
BEP skupaj = 13.852 m²
BEP stanovanj = 3.786 m²
BEP = 3.786 x 2 = 7.572

S1/3
BEP skupaj = 11.787 m²
BEP stanovanj = 4.184 m²
BEP = 3.138 m²

I1-ŠOLA

m_1:1000

tiporis pritišja
tiporis 1. etaže
tiporis strehe

BEP skupaj = 5.360 m²
BEP izobraževanja = 2.530 m²

BEP = 286x3 + 121x6 + 165x9 = 3.069 m²

M4

m_1:1000

tiporis pritišja
tiporis 1. etaže
tiporis strehe

BEP športne dejavnosti pritišje = 3.590 m²
BEP športne dejavnosti nadstrojje = 2.505 m²
BEP skupaj = 6.095 m²

BEP poslovne dejavnosti = 504 m²
BEP poslovne dejavnosti = 504 m²
BEP poslovne dejavnosti = 672 m²
BEP poslovne dejavnosti = 672 m²

M4

m_1:1000

tiporis pritišja
tiporis 1. etaže
tiporis strehe

BEP pritišja = 3.590 m²
BEP nadstrojja = 2.505 m²
BEP = trgovskega centra 6.095 m²

M5

m_1:1000

tiporis kleti
tiporis pritišja
tiporis strehe

BEP trgovskega centra = 5.340 m²
tiporis strehe

m_1:1500

S2

tloris pritičja

tloris tipične etaže

tloris a-tipične etaže

BEP stanovanj = 268 m² BEP stanovanj = 268 m² BEP stanovanj = 165 m²

S5

tloris pritičja

tloris tipične etaže

tloris a-tipične etaže

BEP stanovanj = 368.50 m² BEP stanovanj = 368.50 m² BEP stanovanj = 165 m²

M10

tloris pritičja

tloris tipične etaže

tloris a-tipične etaže

tloris a-tipične etaže

BEP stanovanj = 284 m² BEP stanovanj = 284 m² BEP stanovanj = 232 m² BEP stanovanj = 232 m²

S9

tloris pritičja

tloris tipične etaže

tloris a-tipične etaže

tloris a-tipične etaže

BEP poslovna dejavnost = 424.60 m² BEP pos. dejav. = 345.85 m² BEP pos. dejav. = 345.85 m² BEP pos. dejav. = 424.60 m²

M6, Ms4

tloris pritičja

tloris pisarn

tloris stanovanj

BEP poslovne dejavnosti = 567 m² BEP poslovne dejavnosti = 648 m² BEP stanovanj = 648 m²

M8, S8

tloris pritičja

tloris pisarn

tloris pritičja

tloris stanovanj

BEP poslovne dejavnosti = 288 m² BEP pos. dejav. = 288 m² BEP stan. = 648 m² BEP stan. = 648 m²

M7-kultura

m_1:1000 tloris pritičja

tloris 1. etaže

tloris strehe

BEP skupaj = 9.520 m²
BEP = 4.880 m²

BEP = 4.640 m²

A

B

BEP stanovanj = 1.595 m² BEP stanovanj = 1.309 m²

A

B

BEP stanovanj = 1.841 m² BEP stanovanj = 1.472 m²

A

B

BEP stanovanj = 1.600 m² BEP stanovanj = 1.316 m²

A

B

BEP stanovanj = 1.697 m² BEP stanovanj = 1.542 m²

A

B

BEP pisarn = 2.592 m² BEP pisarn = 1.944 m²

BEP skupaj = 2.592 m² BEP skupaj = 1.944 m²
BEP lokali = 648 m² BEP lokali = 648 m²
BEP stanovanj = 1.944 m² BEP stanovanj = 1.296 m²

A

B

BEP pisarna = 2.340 m² BEP pisarna = 2.016 m² BEP pisarna = 1.440 m²

BEP stanovanj = 1.728 m²

BEP poslovne dejavnosti = 2.592 m² BEP stanovanj = 2.340 m²

M11-zdravstveni dom


m_1:1000 tloris pritičja

tloris 1. etaže

tloris strehe

BEP = 8.880 skupaj m²
BEP = 5.030 m²


BEP = 3.850 m²

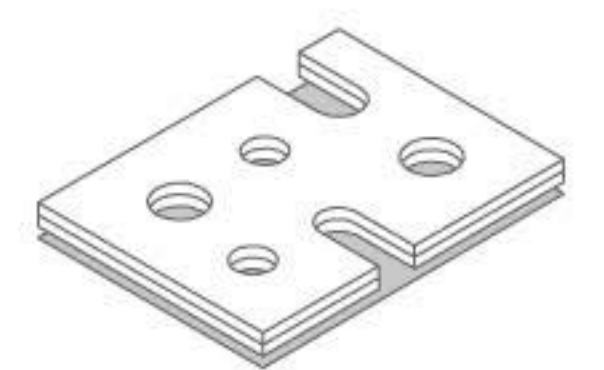

M9


m_1:2000 tloris pritičja

BEP poslov. dejav. = 372 m²
BEP skupaj = 10.402 m²

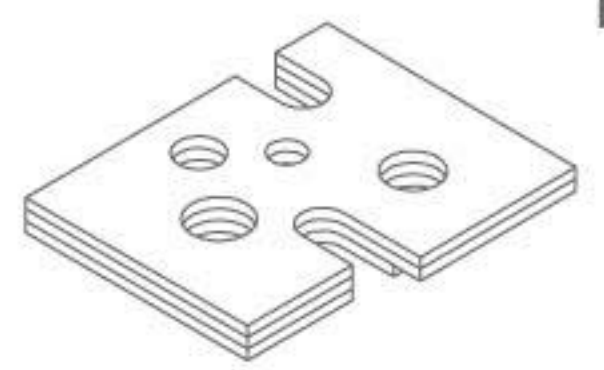


Ms5

BEP stanovanj = 4.789 m²
BEP lokalov = 370 m²
BEP skupaj = 13.222 m²

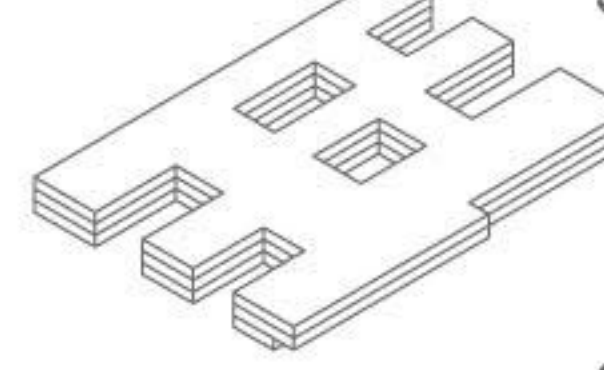


S4/1

BEP skupaj = 15.761 m²
BEP lokali, trgovska dejavnost = 954 m²
BEP stanovanj = 4.825 m²

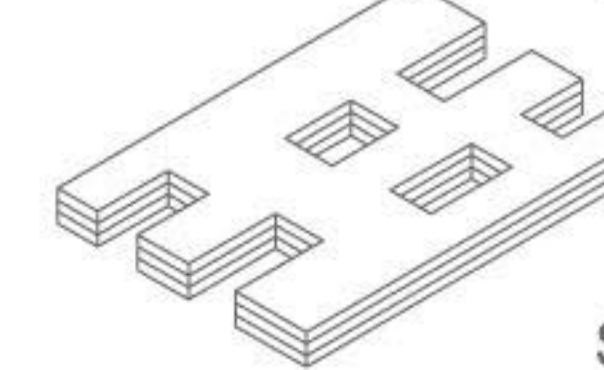


S4/2

BEP skupaj = 16.141 m²
BEP stanovanj = 6.087 m²

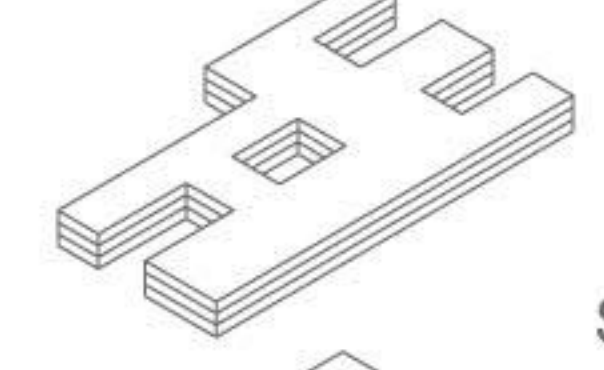


S4/3

BEP skupaj = 11.653 m²
BEP izobraževalna dej. = 836 m²
BEP stanovanj = 3.630 m²

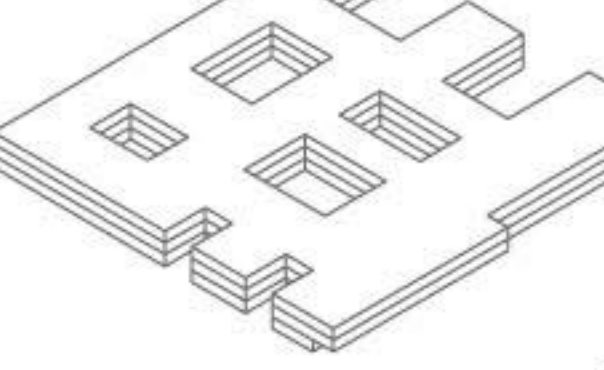


S6/1

BEP skupaj = 19.499 m²
BEP lokali, trg. dej. = 935 m²
BEP stanovanj = 6.459 m²

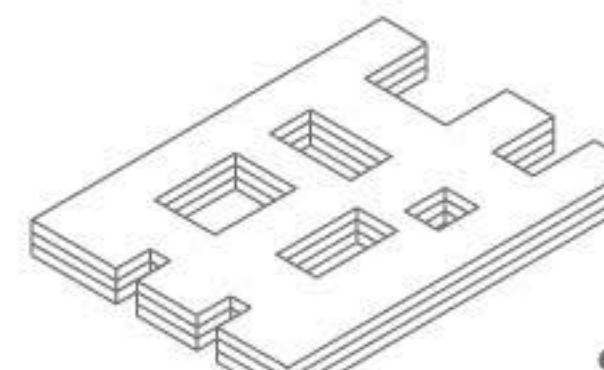

S6/2

BEP skupaj = 15.939 m²
BEP stanovanj = 6.105 m²

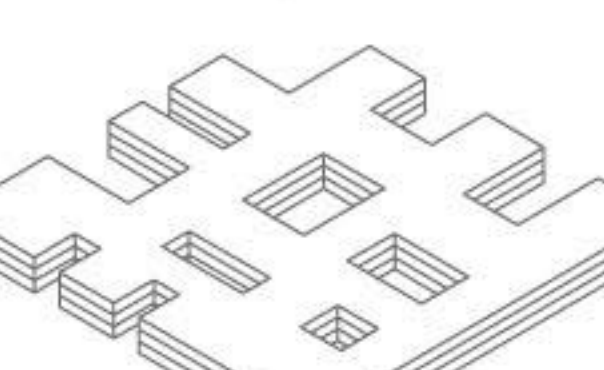

S6/3

BEP skupaj = 20.607 m²
BEP stanovanj = 7.987 m²

KATALOG STANOVANJU m_1:500

simpleksi	dupleksi - sp. etaža	dupleksi - zg. etaža	simpleksi	dupleksi - sp. etaža	dupleksi - zg. etaža
tip 1 BEP = 99 m ²	tip 1 BEP = 93.60 m ²	tip 1 BEP = 99 m ²	tip 5 BEP = 72 m ²	tip 5 BEP = 67.50 m ²	tip 5 BEP = 72 m ²
tip 2 BEP = 72 m ²	tip 2 BEP = 67.90 m ²	tip 2 BEP = 72 m ²	tip 6 BEP = 70 m ²	tip 6 BEP = 65.87 m ²	tip 6 BEP = 70 m ²
tip 3 BEP = 36 m ²	tip 3 BEP = 34.125 m ²	tip 3 BEP = 36 m ²	tip 7 BEP = 58.50 m ²	tip 7 BEP = 55.20 m ²	tip 7 BEP = 58.50 m ²
tip 4 BEP = 48 m ²	tip 4 BEP = 45.25 m ²	tip 4 BEP = 48 m ²	tip 8 BEP = 60 m ²	tip 8 BEP = 57 m ²	tip 8 BEP = 60 m ²

