



SITUACIJA Z VZDOLŽNIM IN PREČNIM PREREZOM
MERILO 1 : 500

-1 KLETNA ETAŽA -1

KLET A

BLOK A	BLOK B
KL.01	KL.02

KLET B

BLOK C	BLOK D	BLOK E	BLOK F

KLET C



-2 KLETNA ETAŽA -2

KLET C



KLETNA ETAŽA -1 M 1:200

KLET C

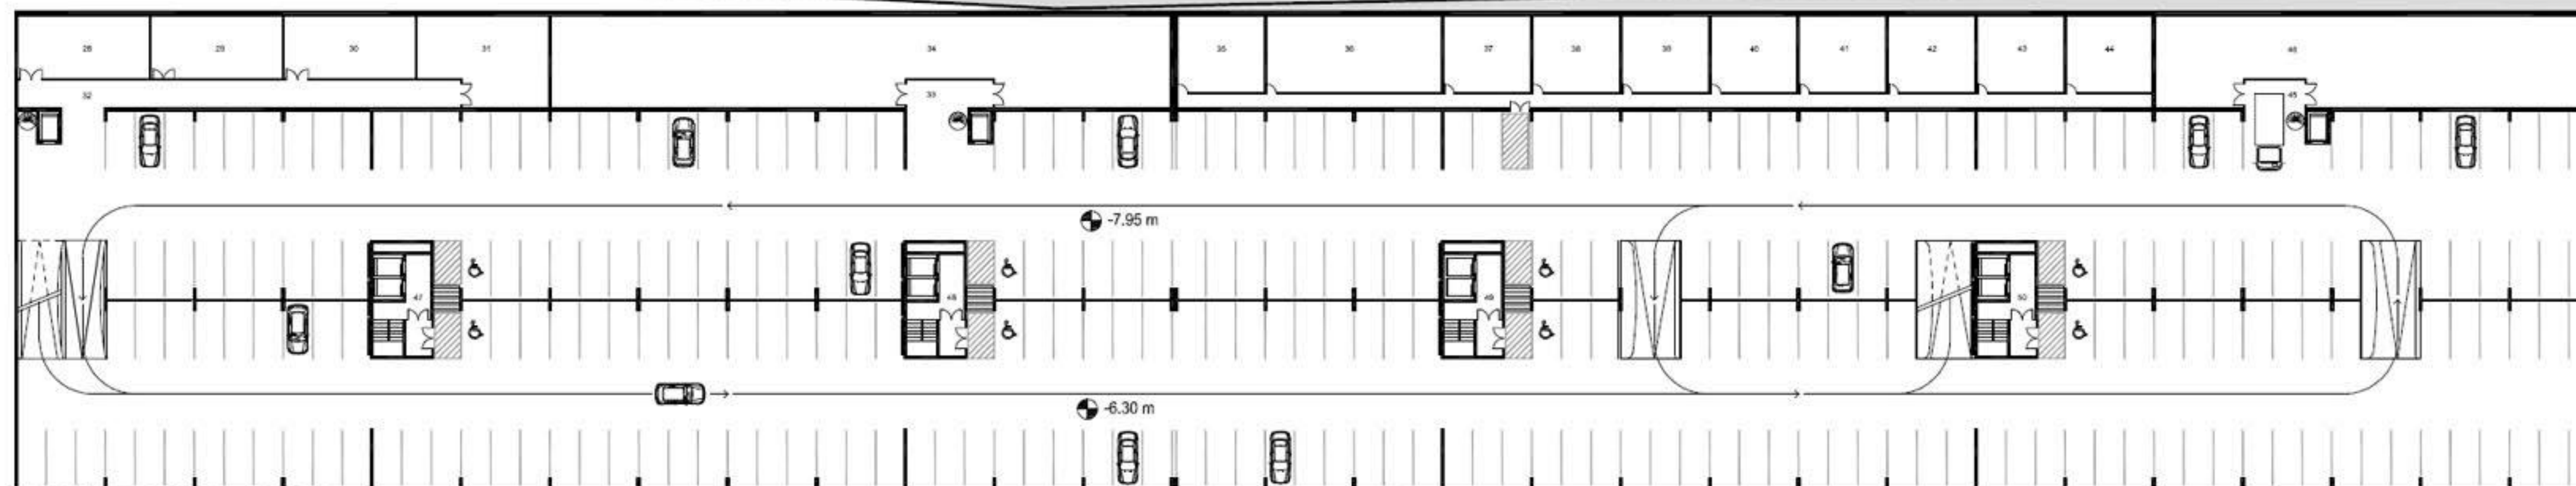


KLETNA ETAŽA -2 M 1:200

KLET C

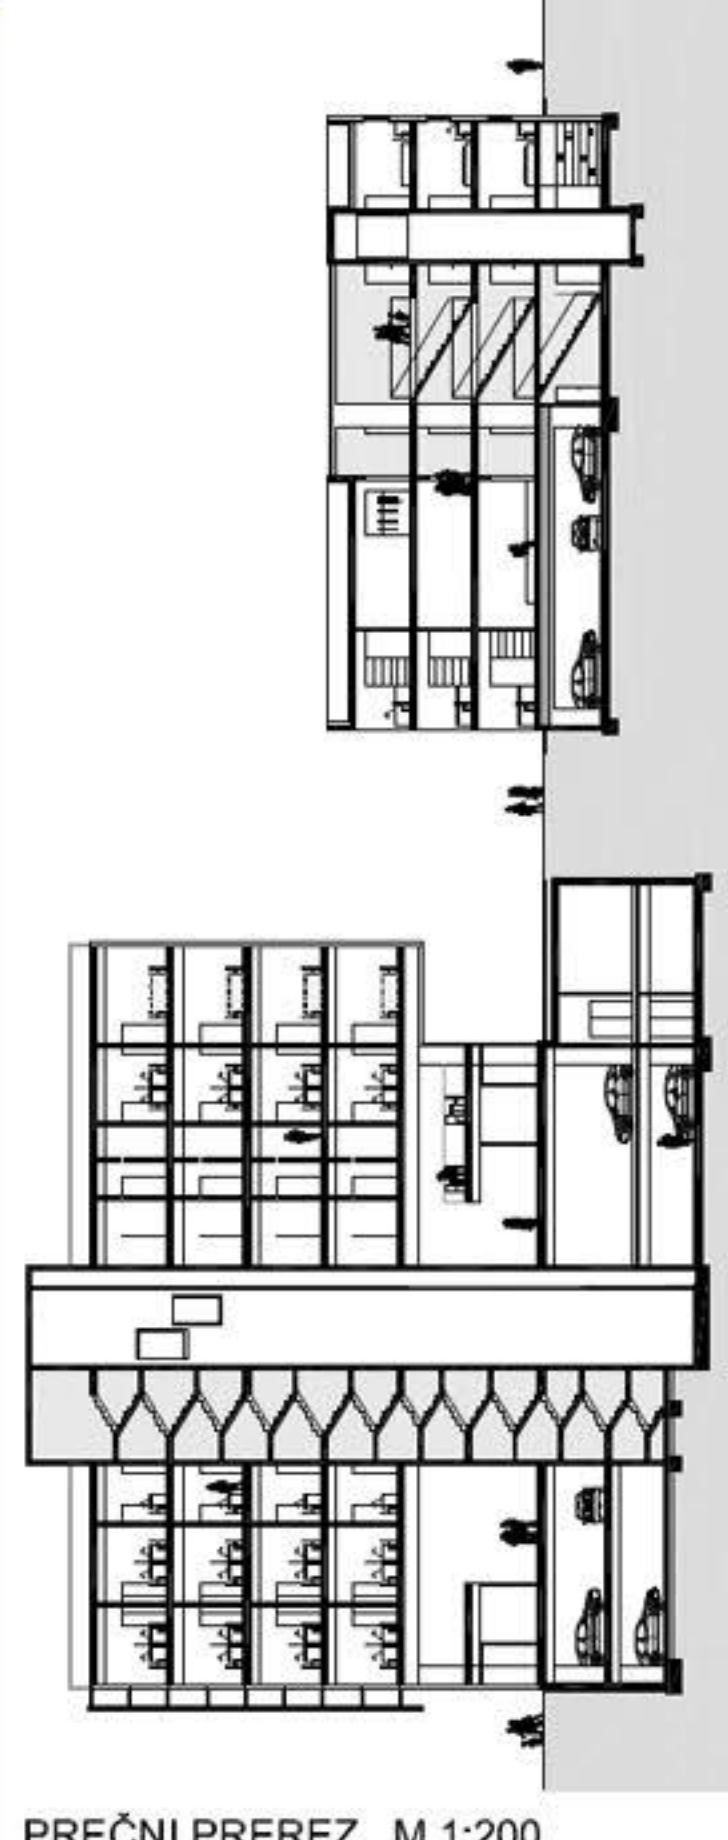

PREČNI PREREZ M 1:200

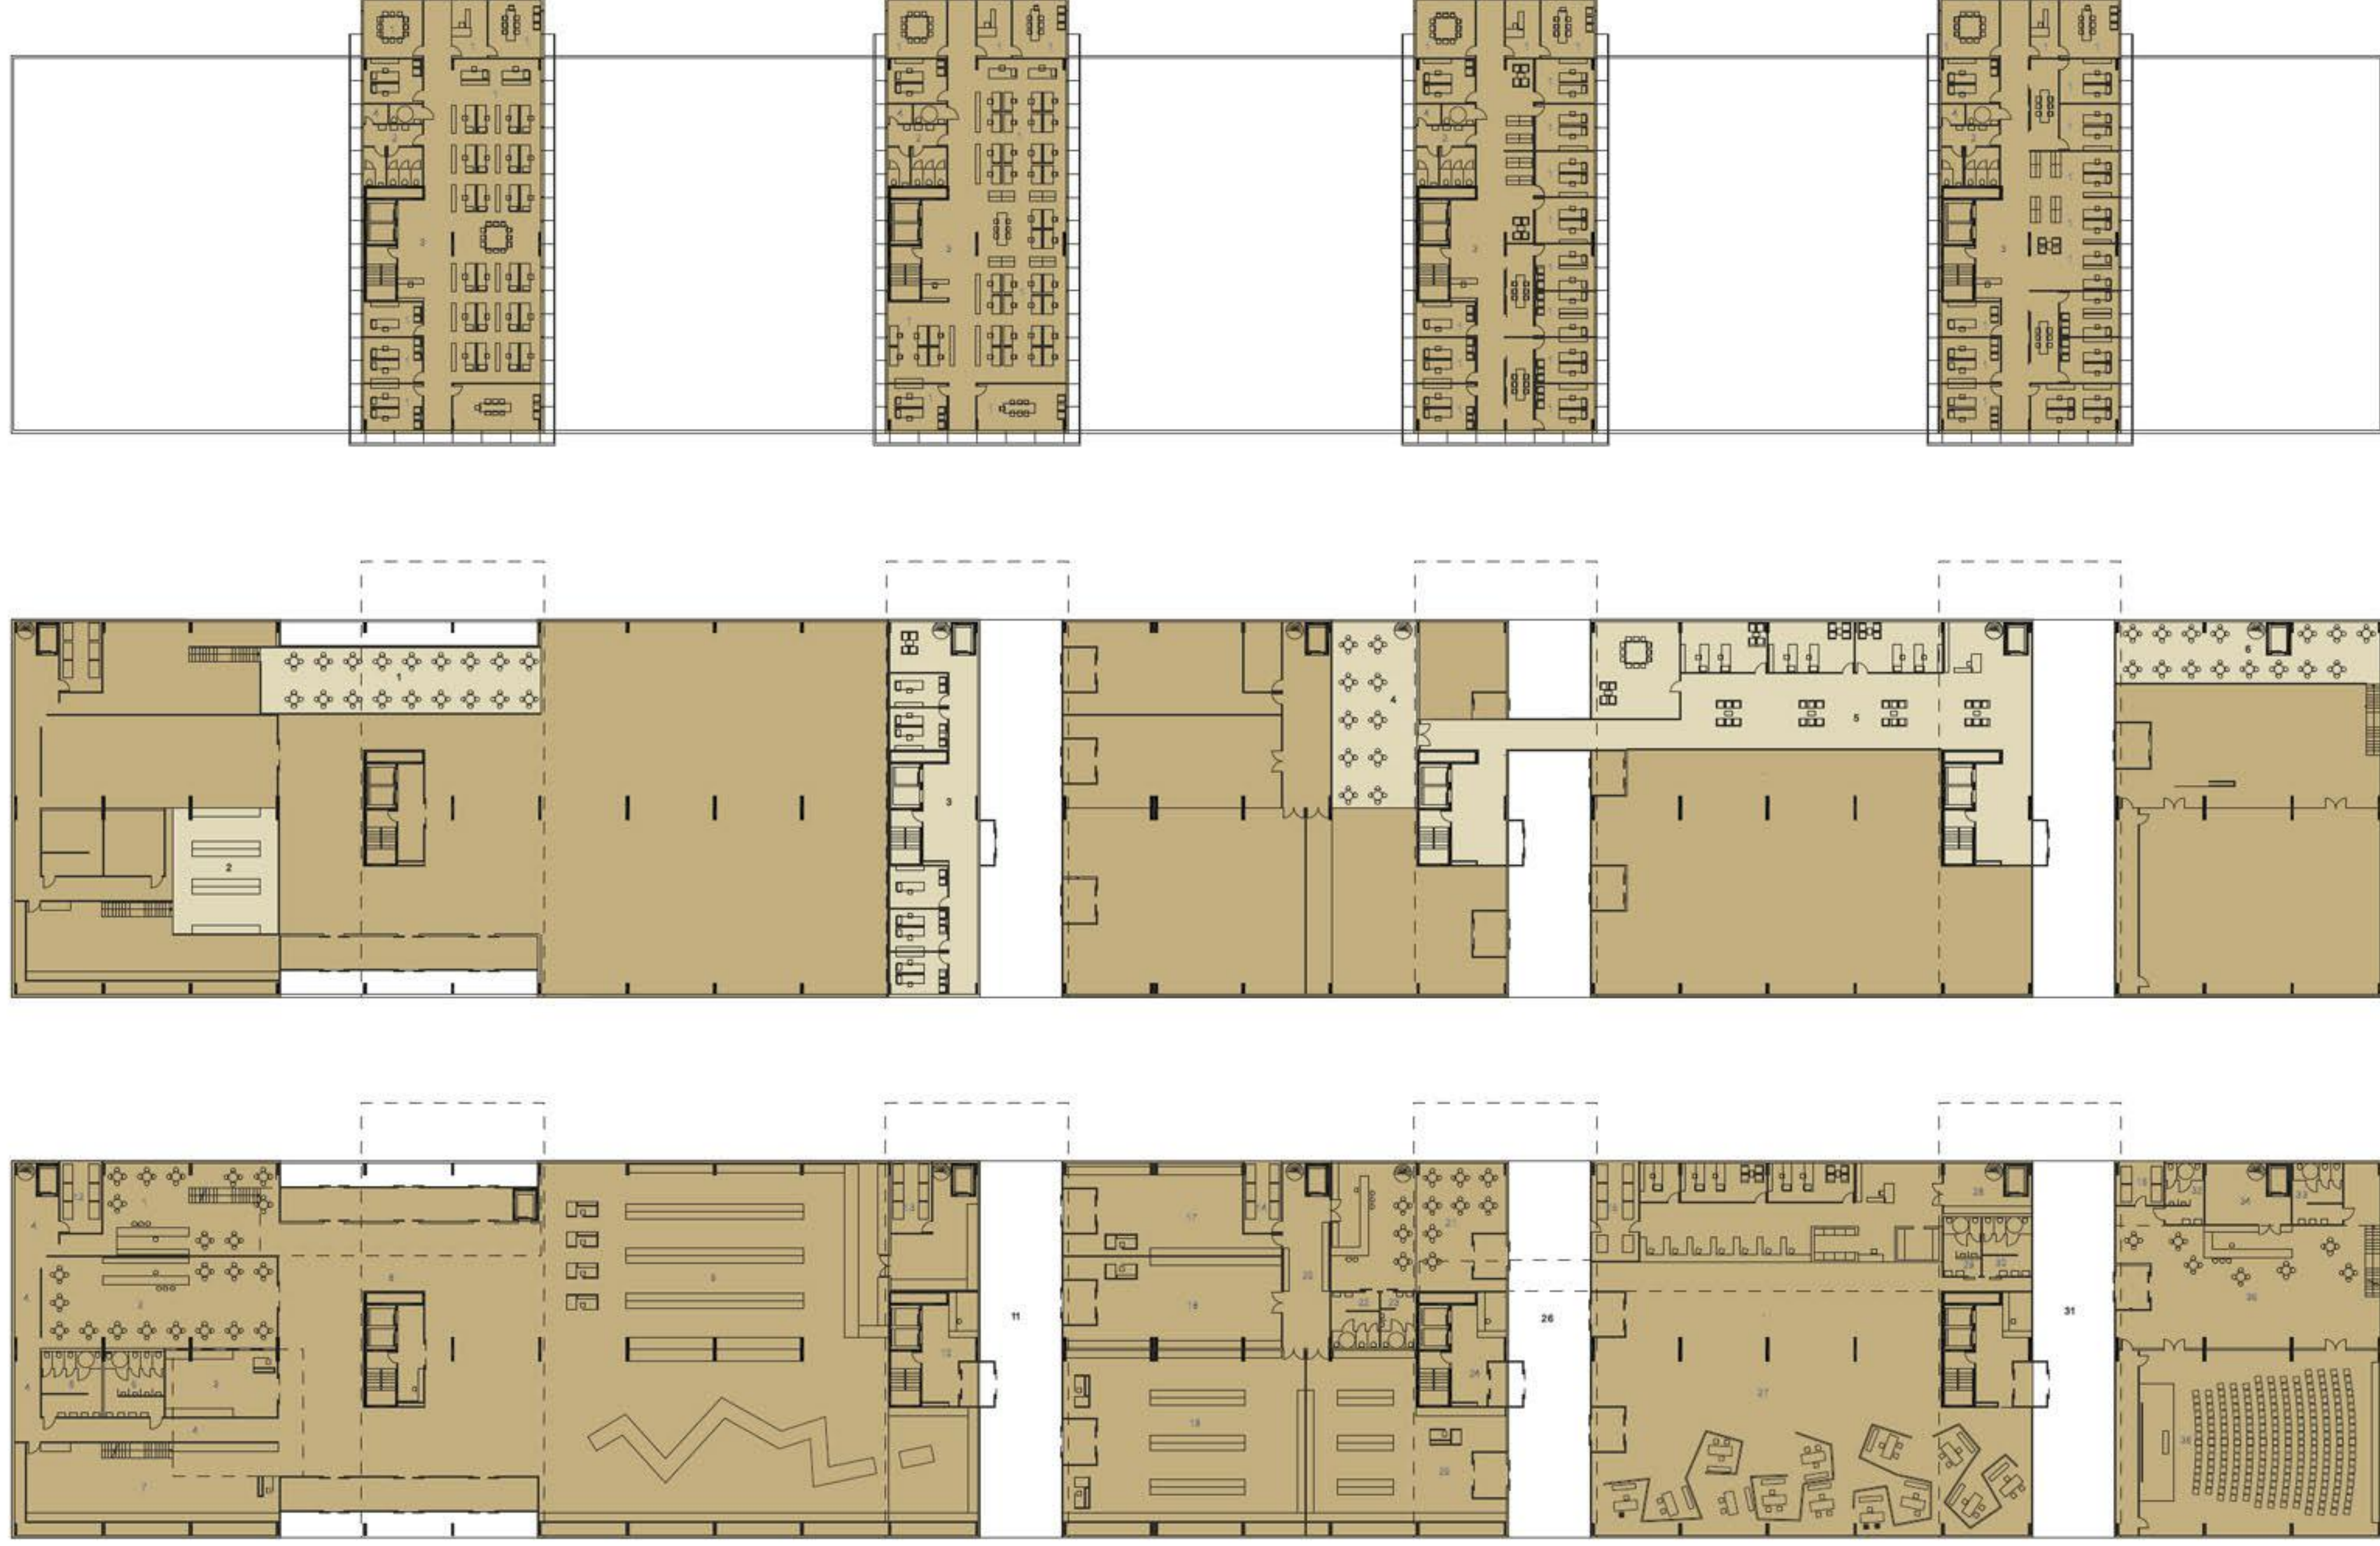

NADSTROPJA V POSLOVNIH OBJEKTIH 1:200

1. PISARNE
2. WC
3. KOMUNIKACIJE
4. SERVISNI PROSTORI


MEZZANIN 1:200

1. MEZZANIN LOKAL A1
2. MEZZANIN LOKAL A2
3. MEZZANIN TRG. CENTRA
4. MEZZANIN LOKAL A3
5. MEZZANIN BANKA
6. MEZZANIN LOKAL A10


PRITLČJE 1:200

1. LOKAL 1
2. LOKAL 2
3. LOKAL 3
4. KOMUNIKACIJE
5. WC M
6. WC 2
7. LOKAL 4
8. SKUPNI VHOJNI PROSTOR
9. TRGOVSKI CENTER
10. VHOD Z RECEPCIJO
11. PASAŽA
12. SMETI
13. SMETI
14. SMETI
15. SMETI
16. SMETI
17. LOKAL 5
18. LOKAL 6
19. LOKAL 7
20. KOMUNIKACIJE
21. LOKAL 8
22. WC M
23. WC 2
24. LOKAL 9
25. VHOD Z RECEPCIJO
26. PASAŽA
27. BANKA
28. KOMUNIKACIJE
29. WC M
30. WC 2
31. PASAŽA
32. WC M
33. WC 2
34. KOMUNIKACIJE
35. LOKAL 10



JUŽNA FASADA M 1:200

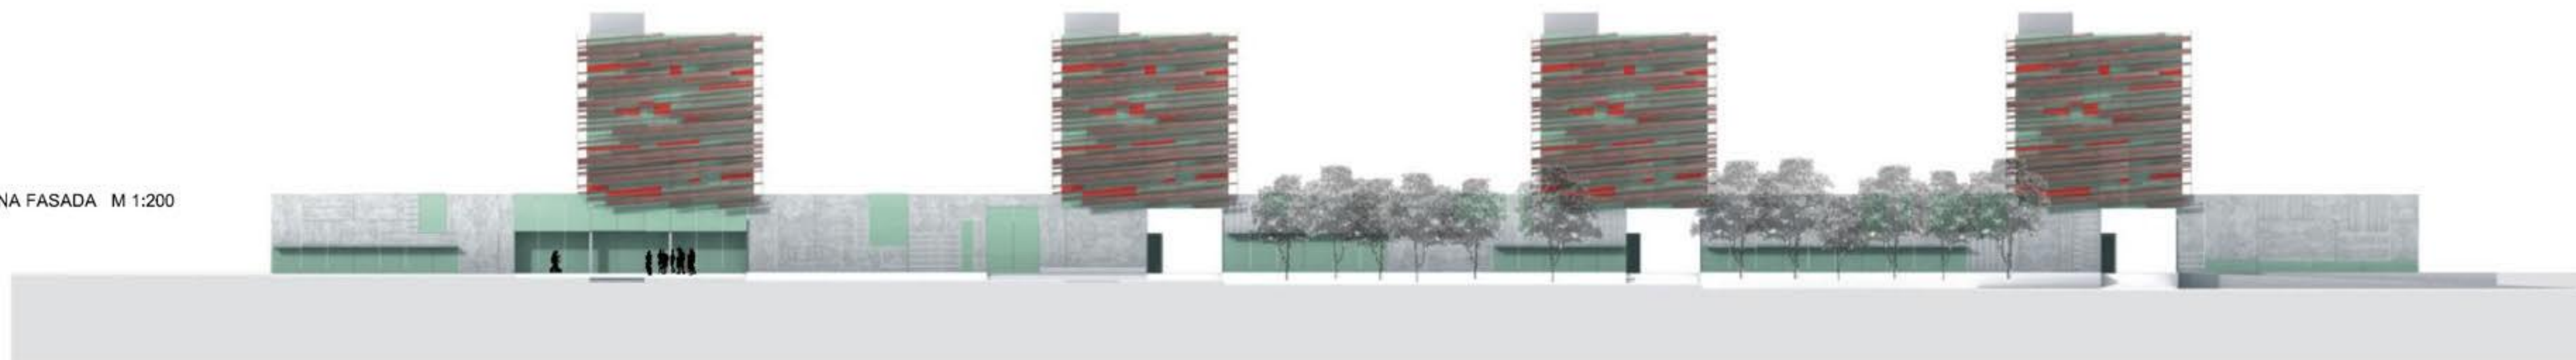

VZDOLŽNI PREREZ M 1:200

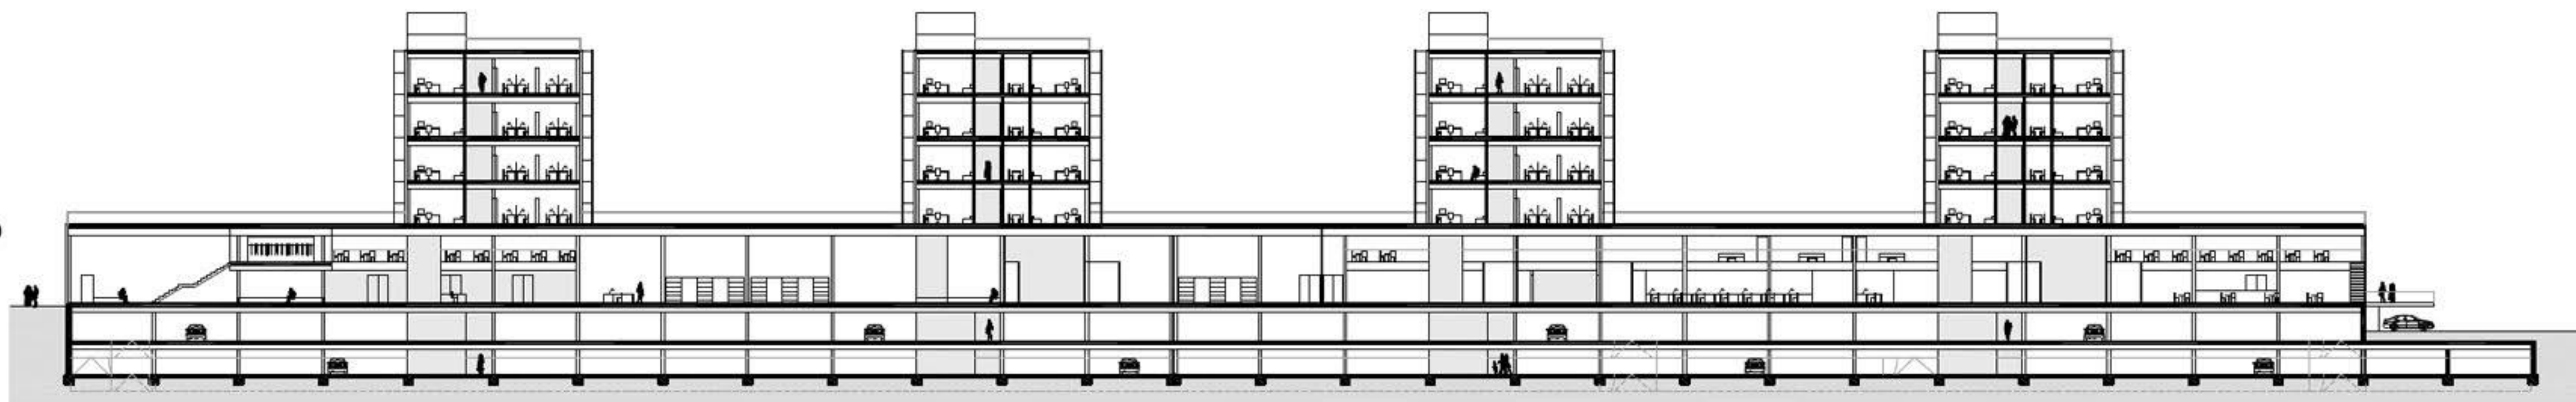

SEVERNA FASADA M 1:200

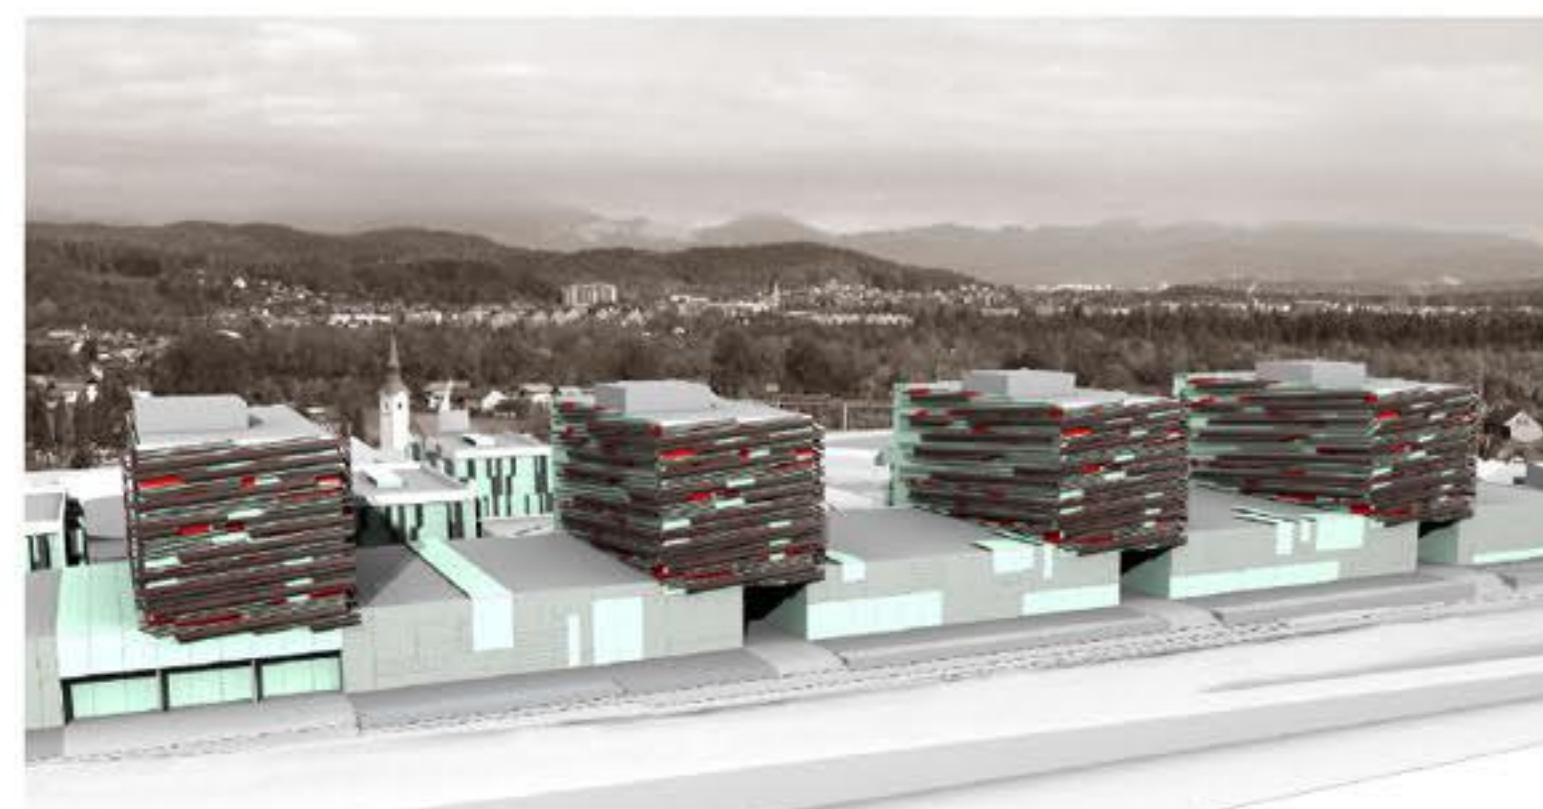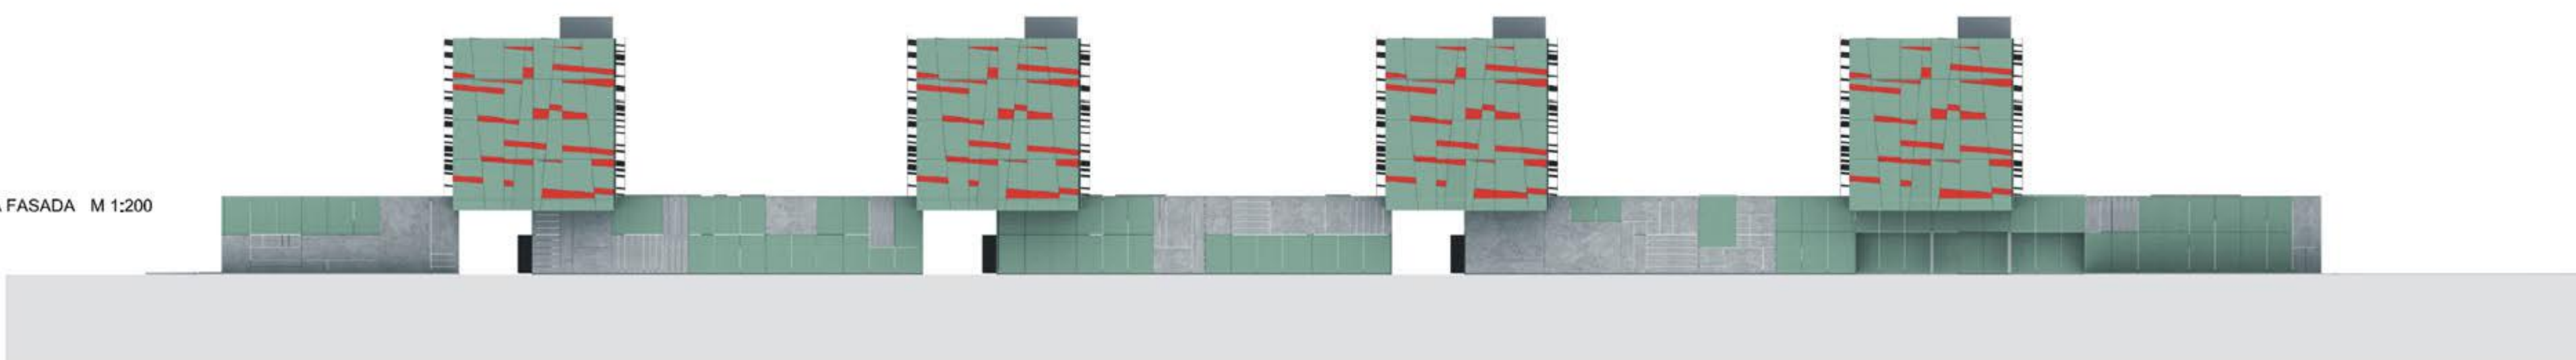


FOTOMONTAŽE

FASADE, MERILO 1:200


SEVERNA FASADA



ZAHODNA FASADA

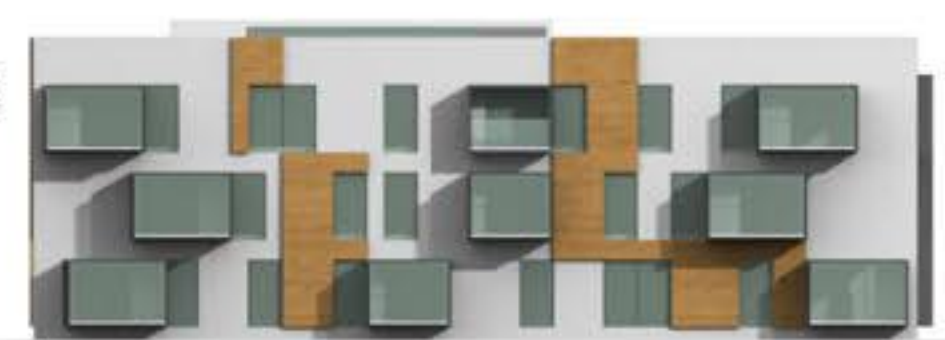


JUŽNA FASADA

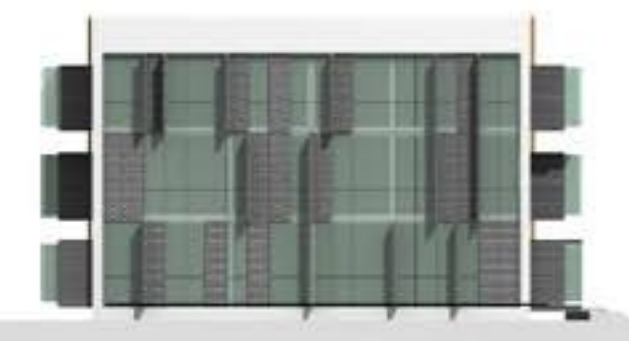

VZHODNA FASADA



VZDOLŽNI PREREZ STANOVANJSKEGA BLOKA, MERILO 1:200

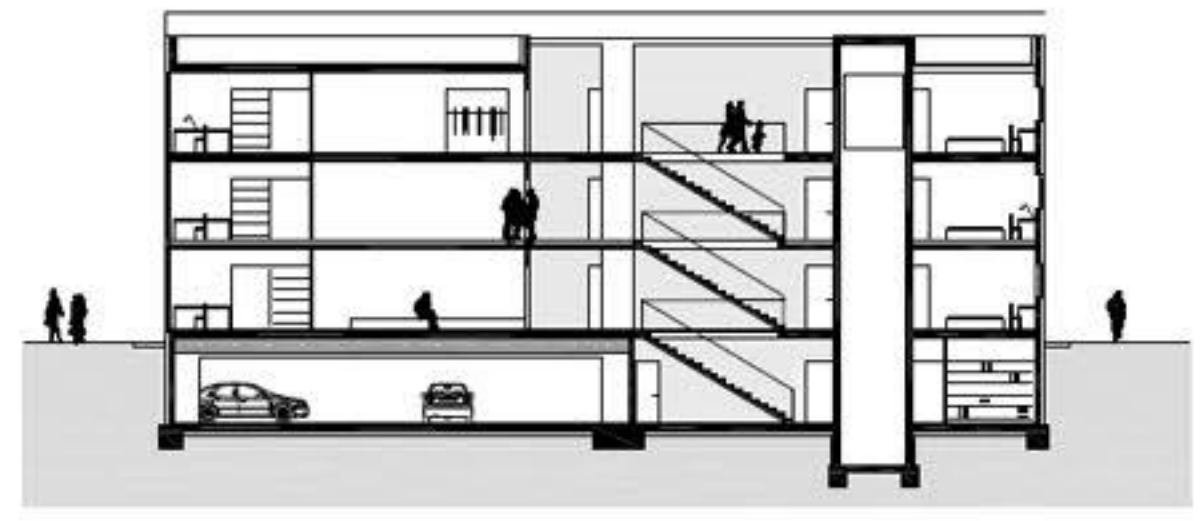

- A ___ stanovanje za eno osebo
- B ___ stanovanje za dve osebi_1/1
- C ___ stanovanje za dve osebi_1/2
- D ___ stanovanje za dve osebi_1/2
- E ___ stanovanje za tri osebe_1/1
- F ___ stanovanje za tri osebe_1/2
- G ___ stanovanje za štiri osebe_1/1
- H ___ stanovanje za štiri osebe_1/2
- 1 ___ vetrolov
- 2 ___ hodnik s stopniščem
- 3 ___ dvigalo
- 4 ___ kolesarnica

TIPICNE ETAŽE STANOVANJSKIH OBJEKTOV, MERILO 1:200

TLORIS PRITLICJA



TLORIS 1. NADSTROPJA BLOKA C



TLORIS 2. NADSTROPJA C



TLORIS 1. NADSTROPJA BLOKA A,B

