



UREDITVENA SITUACIJA M 1:500



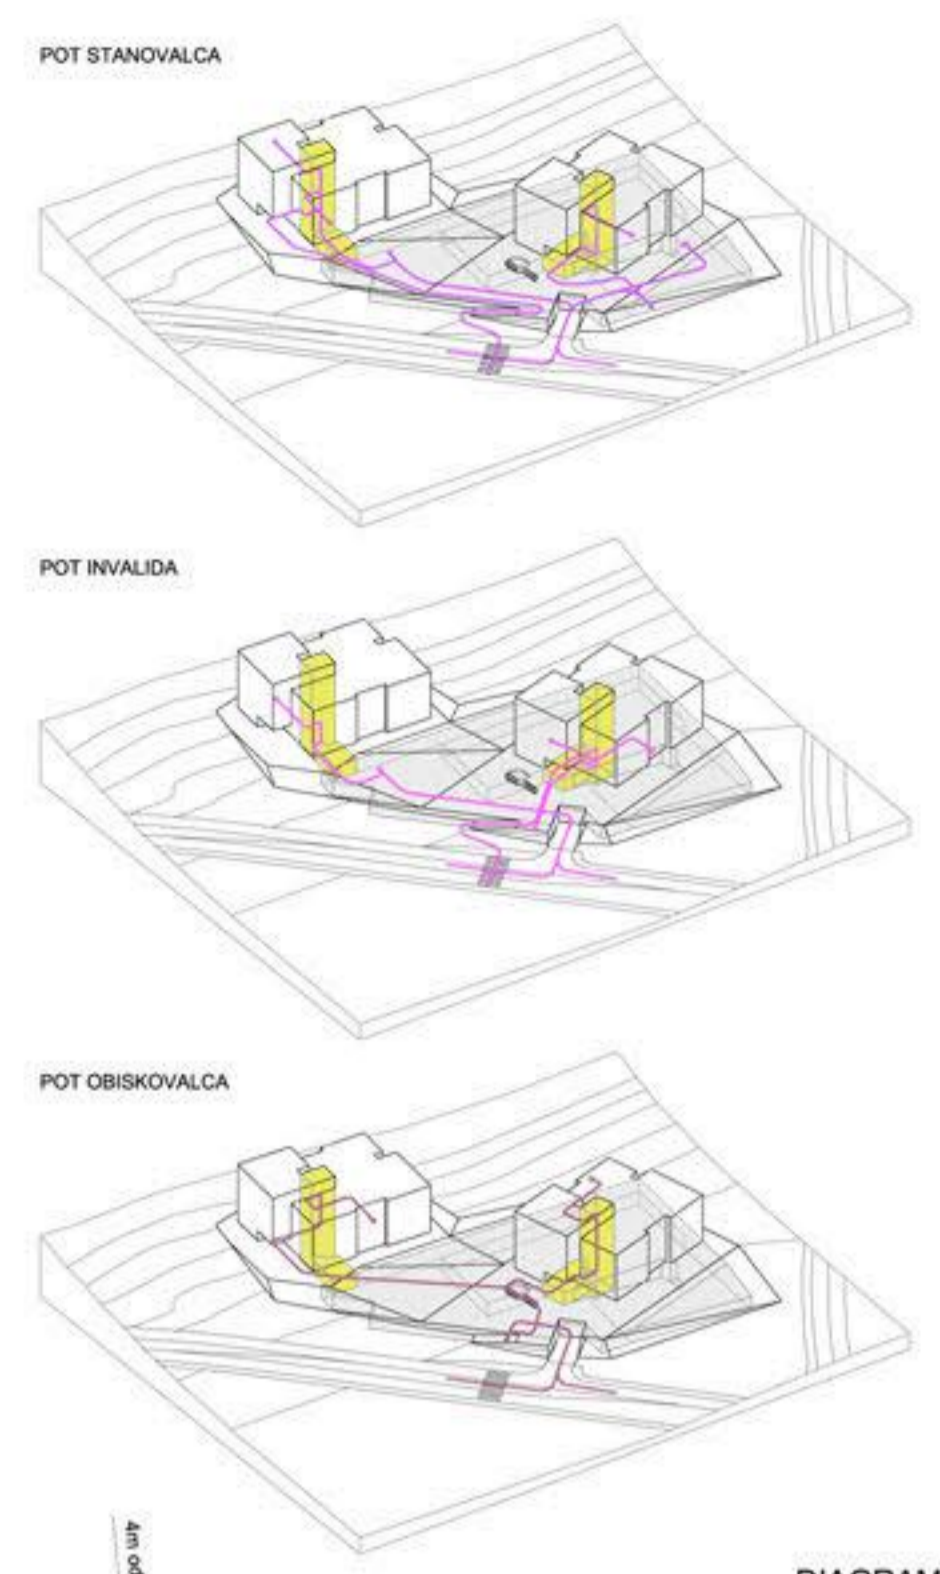


DIAGRAM POTI

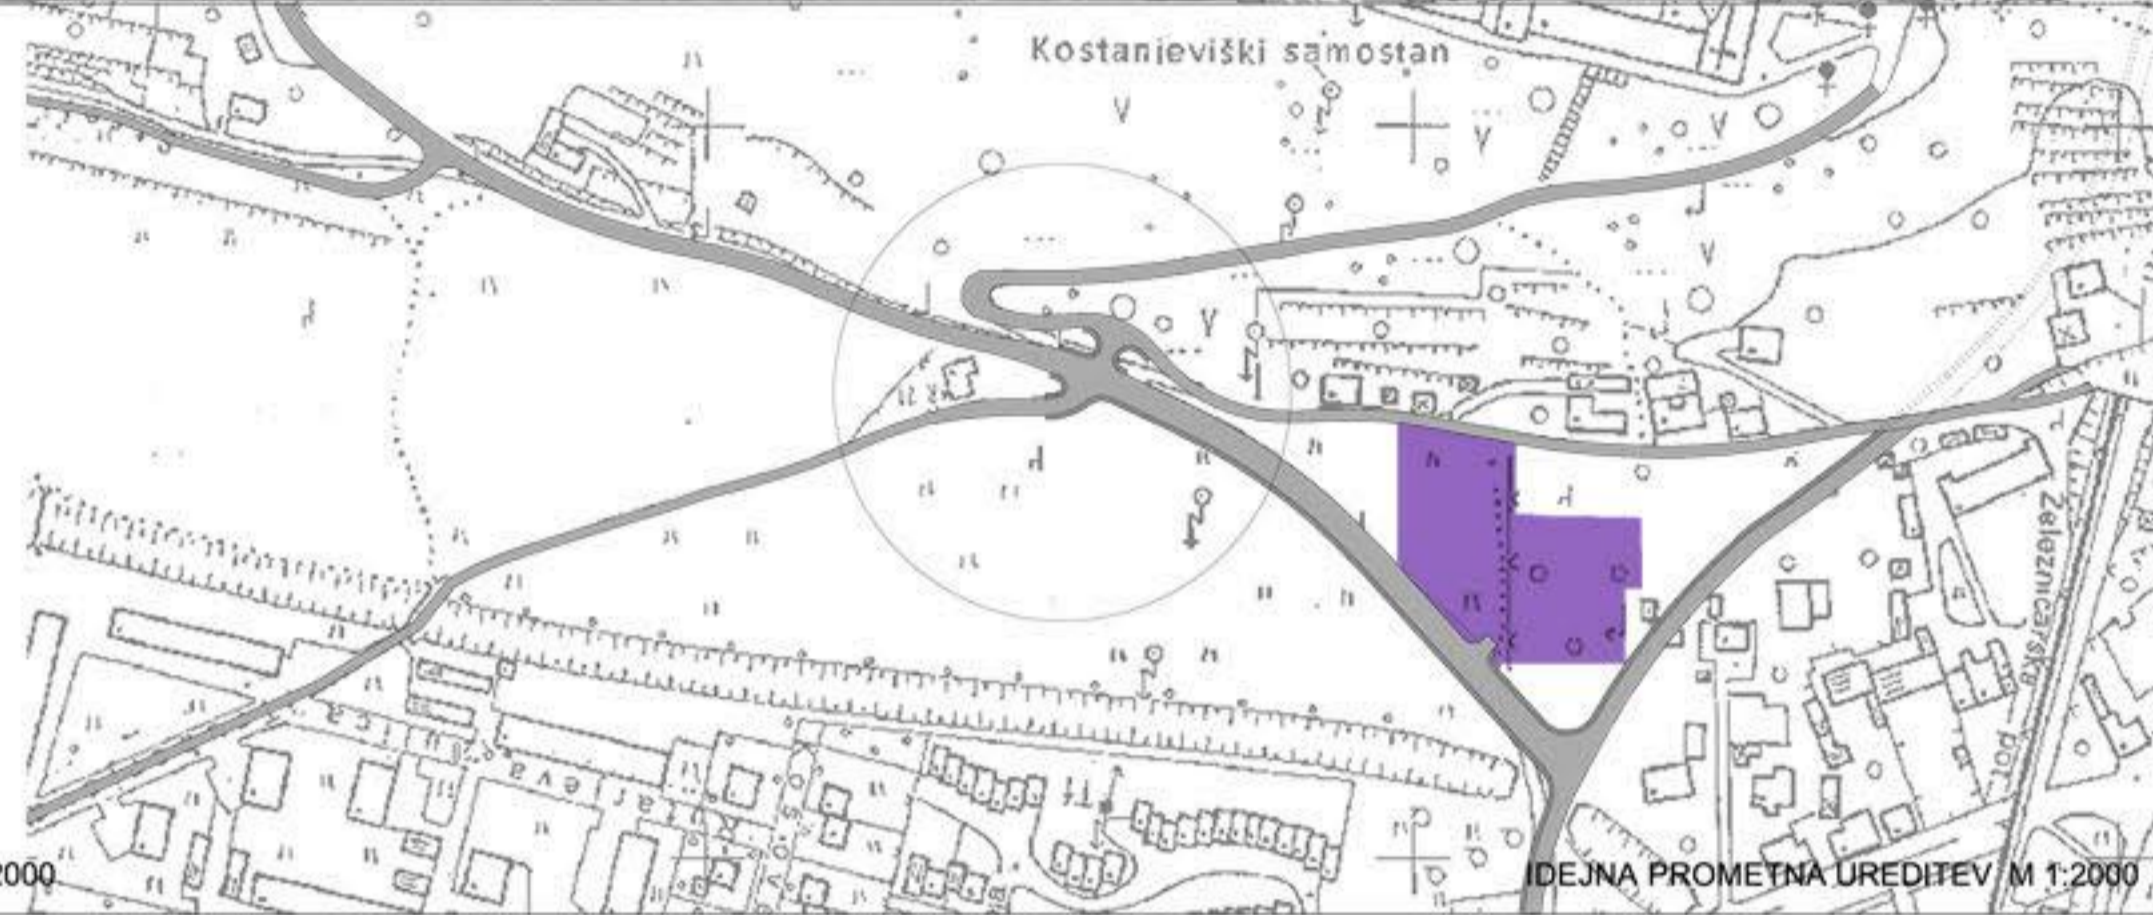



VARIANTNA REŠITEV KRŽIŠČA M 1:2000

IDEJNA PROMETNA UREDITEV M 1:2000

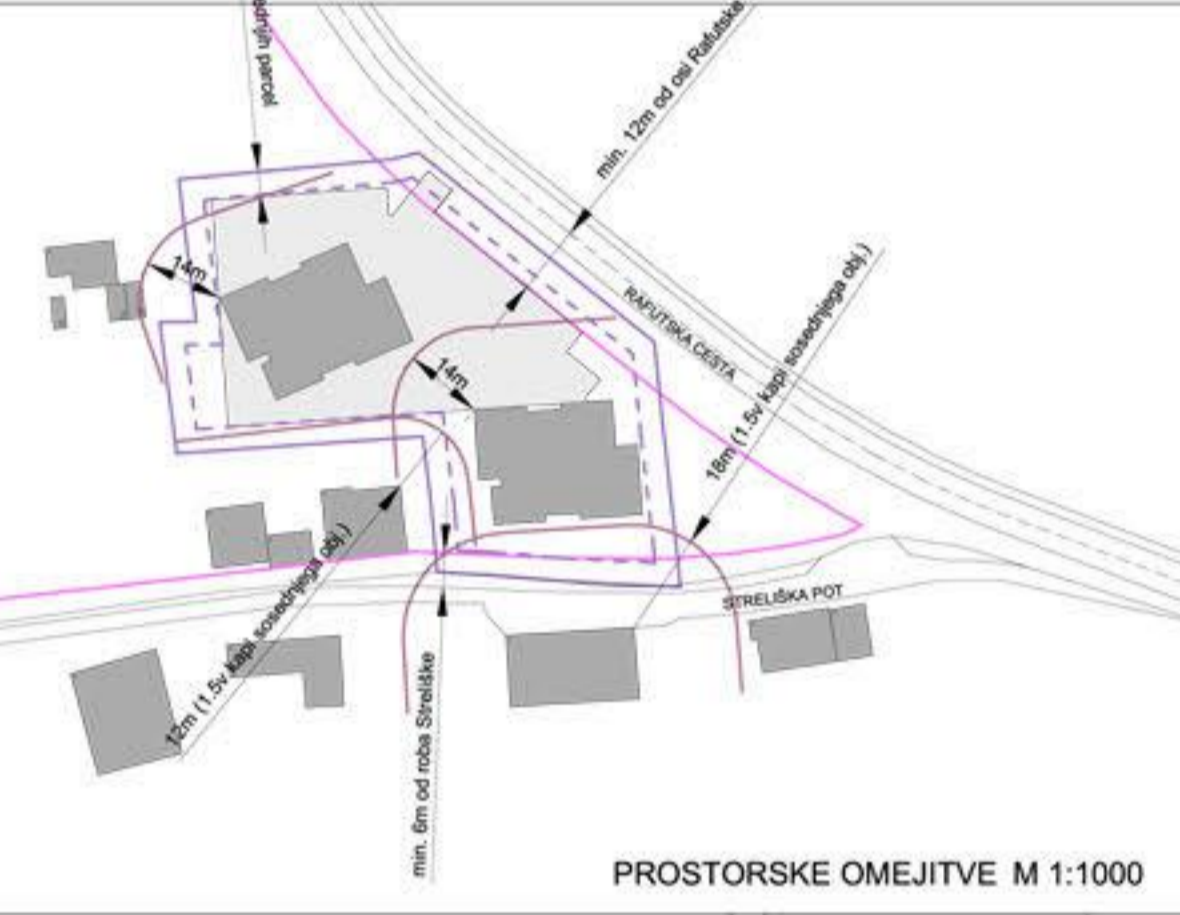


PROSTORSKE OMEJITVE M 1:1000

ZAZIDALNA SITUACIJA PARKIRNE ETA ŽE M 1:250

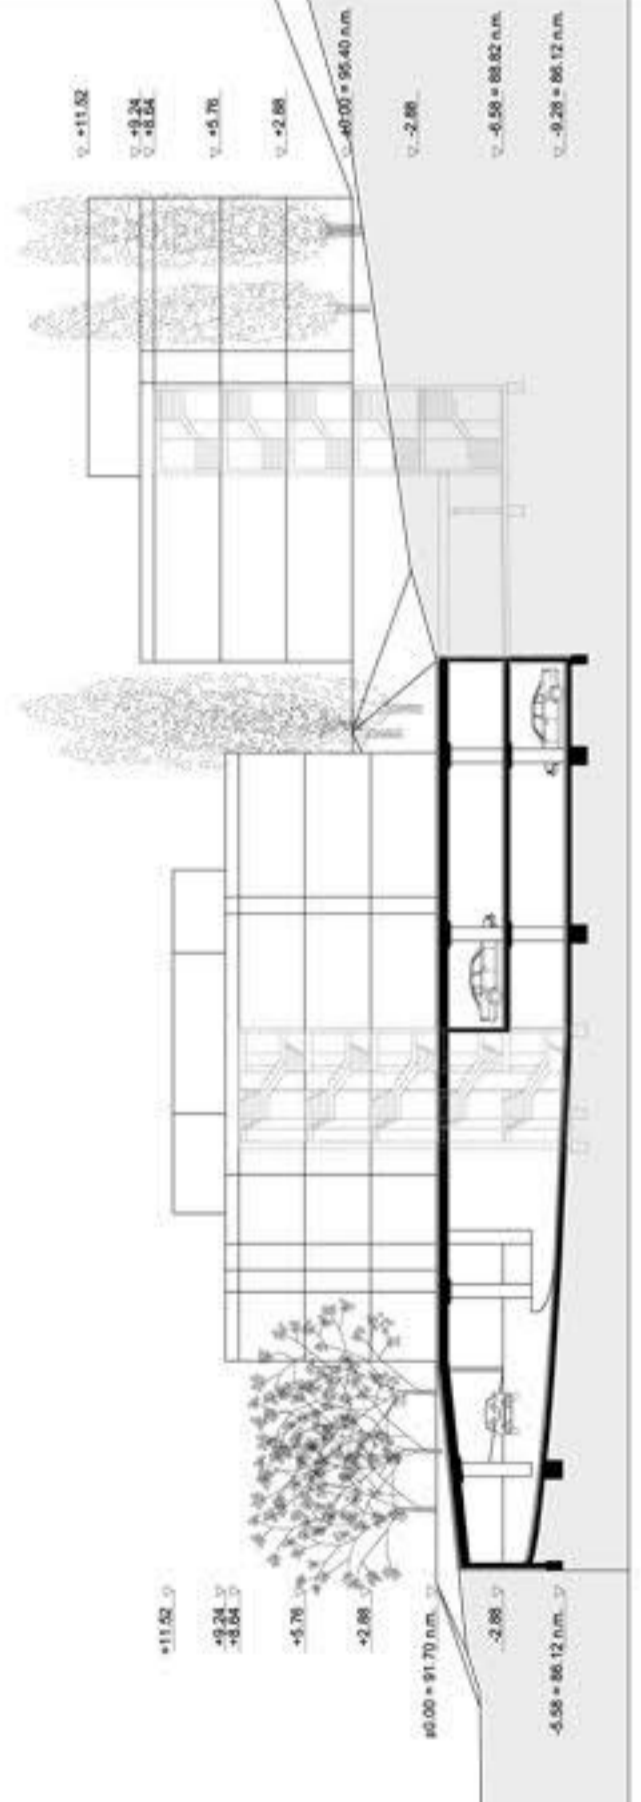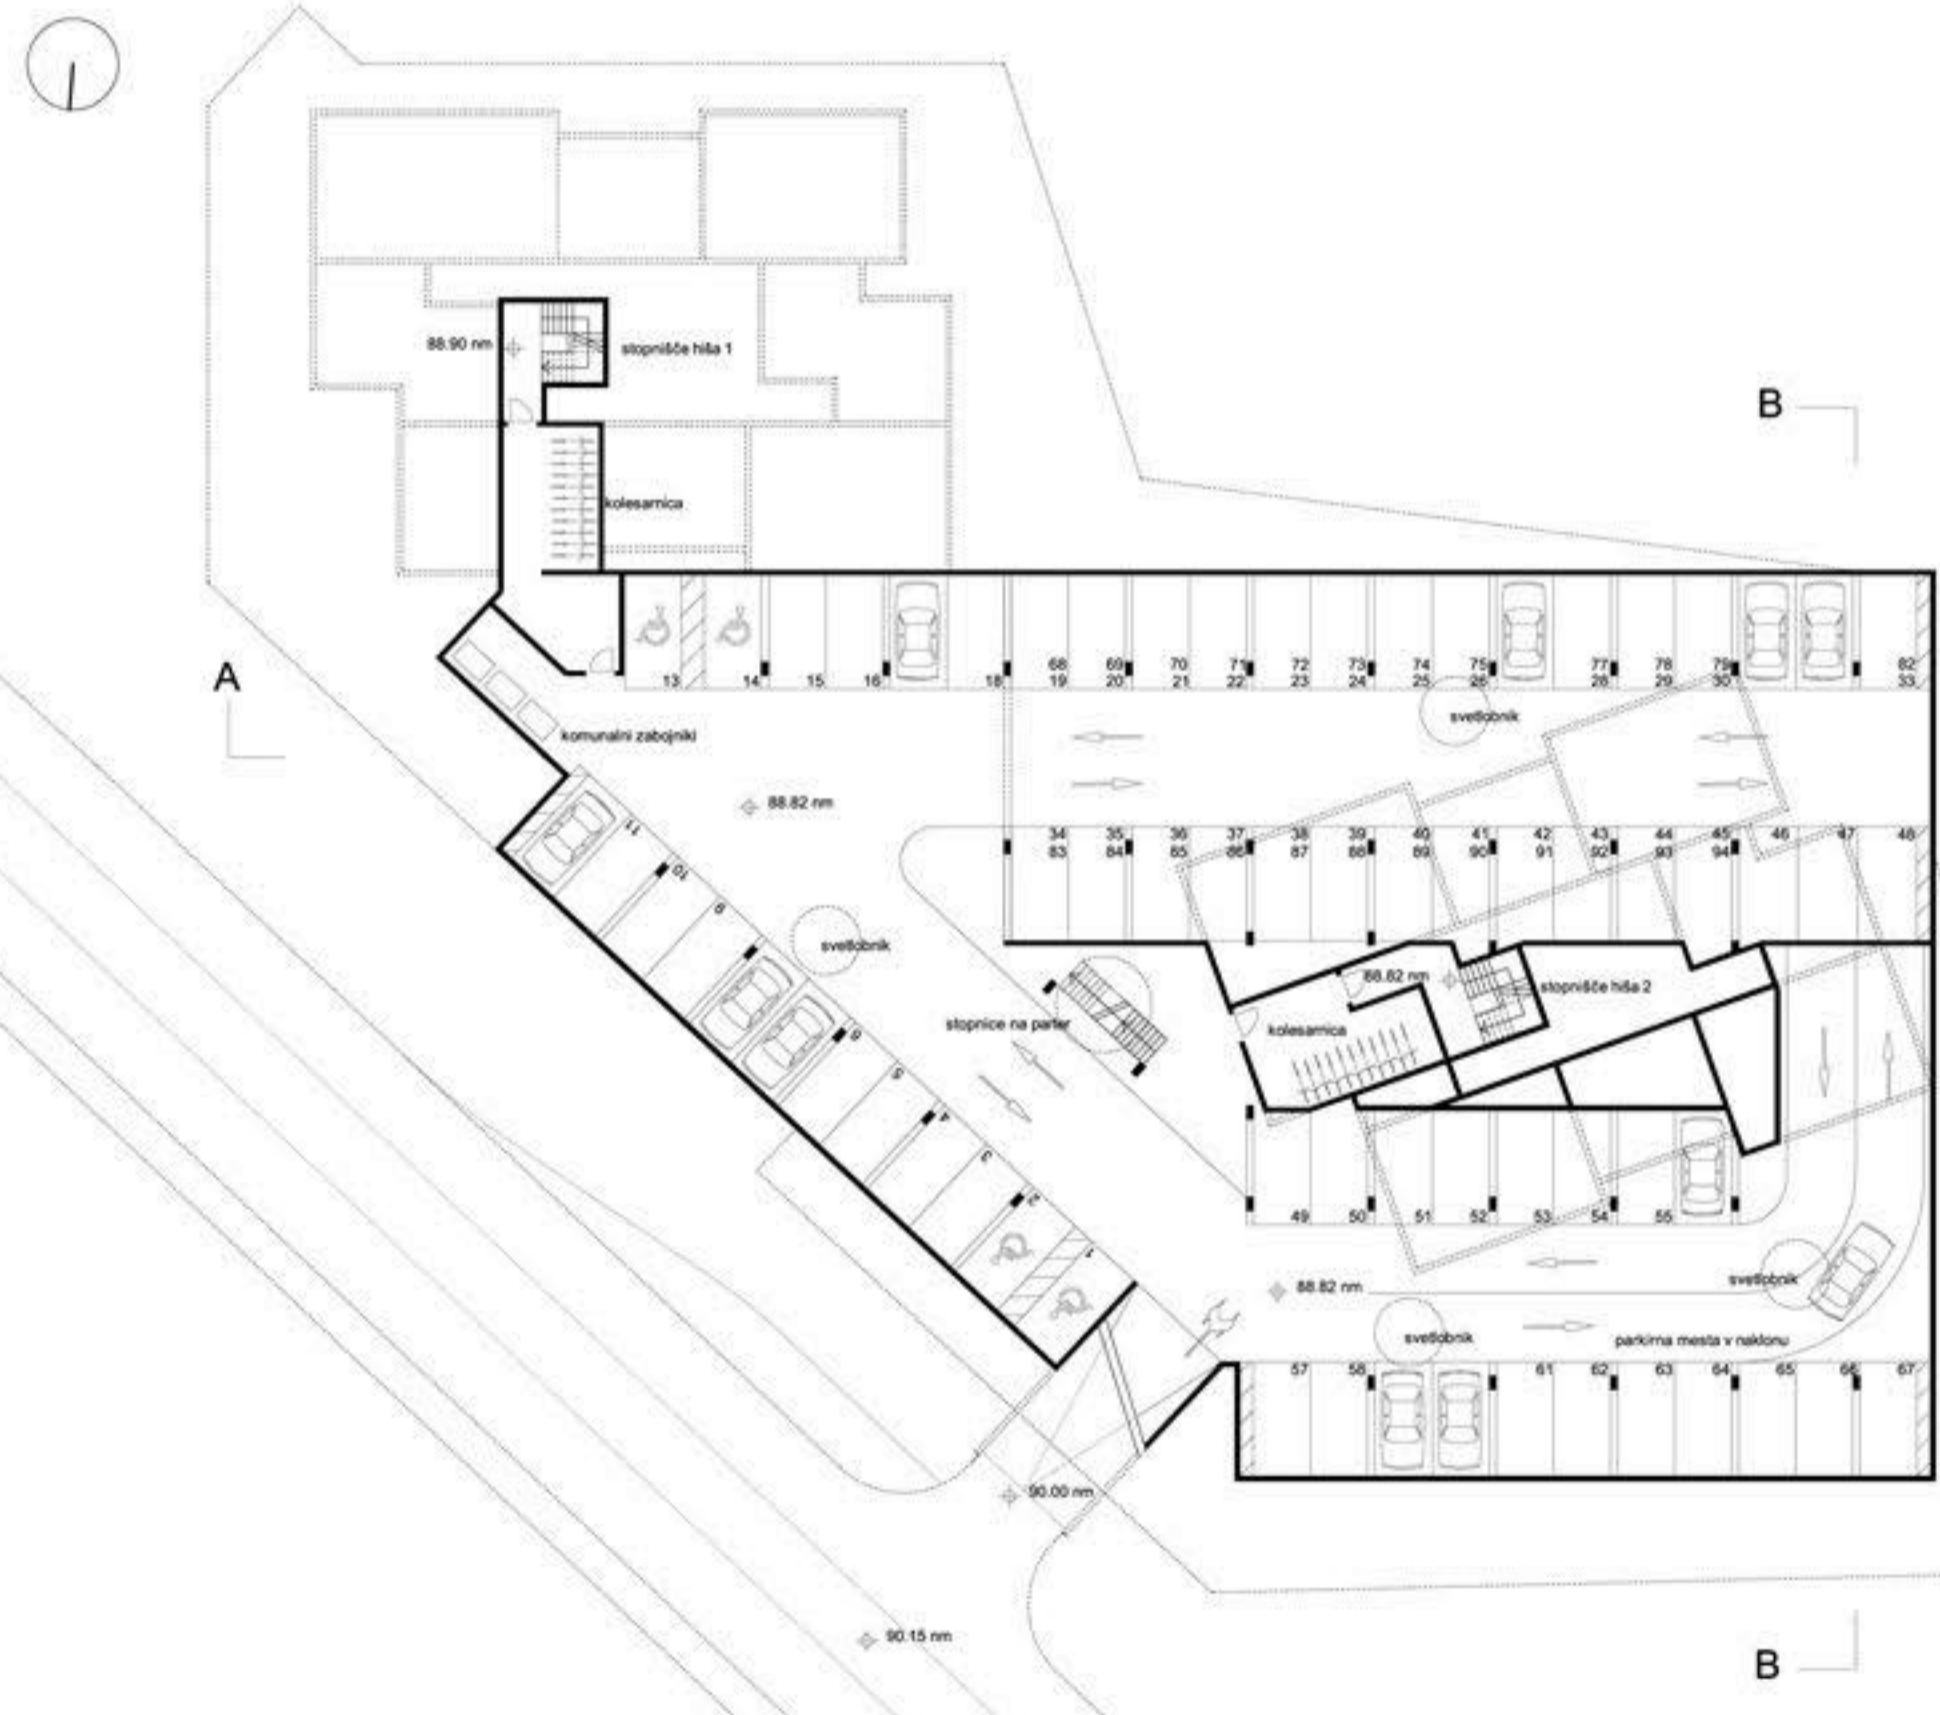

PREREZ B_B M 1:250

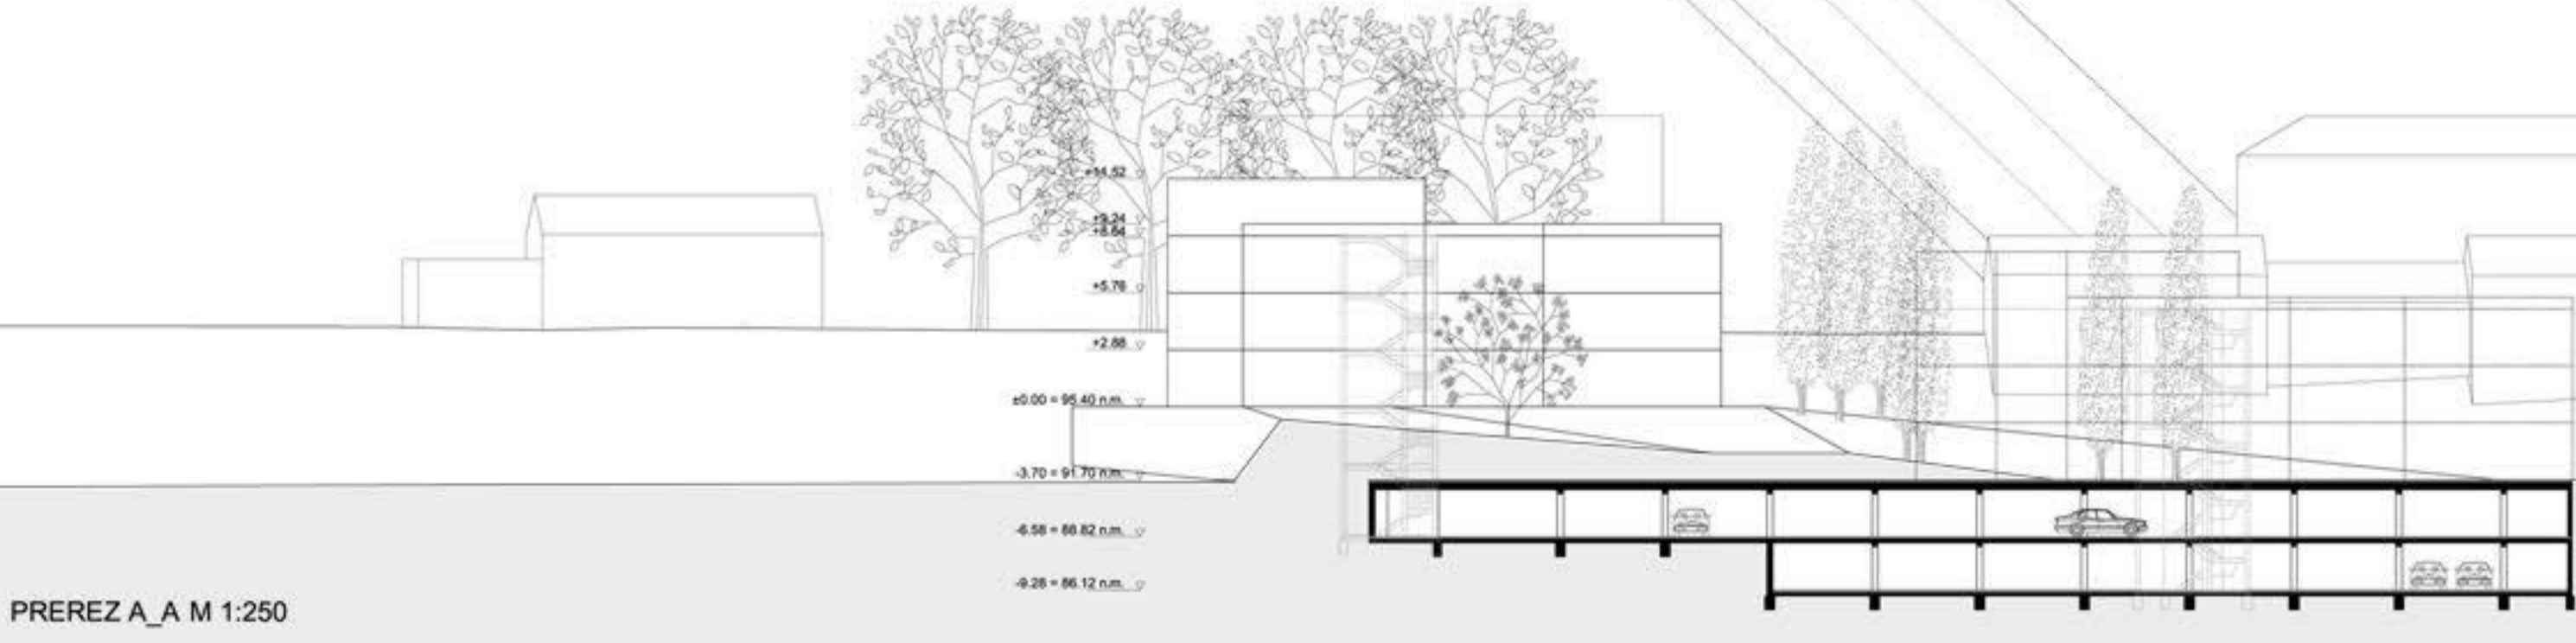


PREREZ A_A M 1:250


situacija območja s prikazom prometne ureditve






TEKSTURNA ČLENITEV FASAD

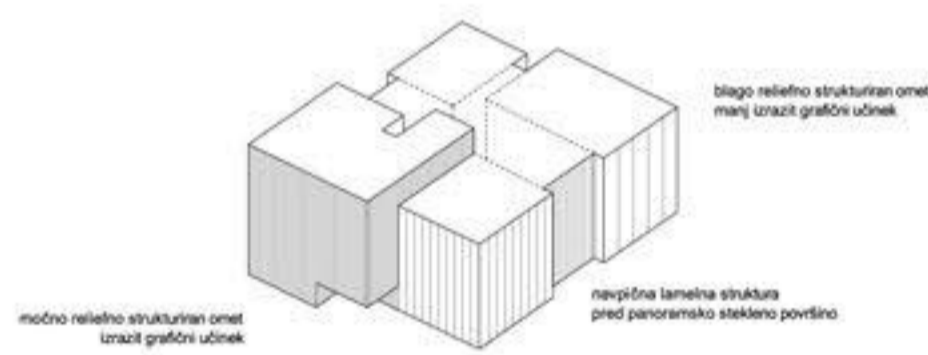

BIVALNI PROSTORI V HI ŠI

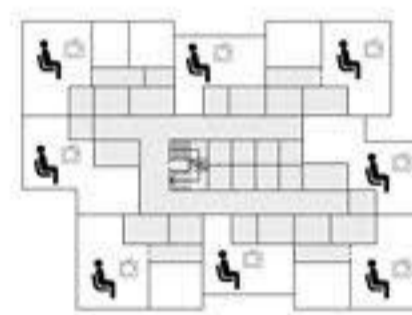

STRUKTURA STANOVANJ

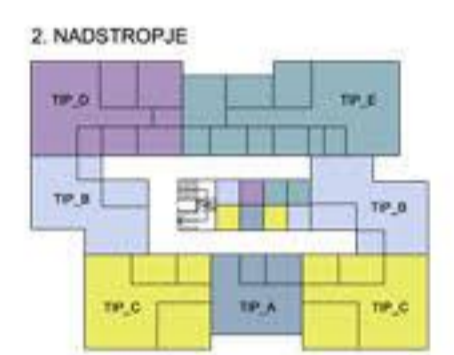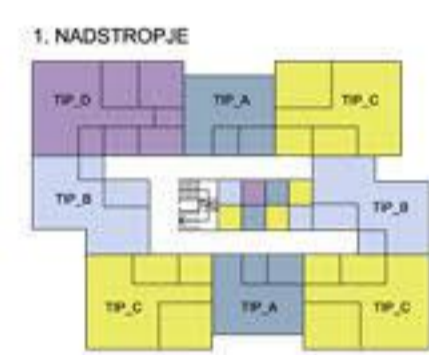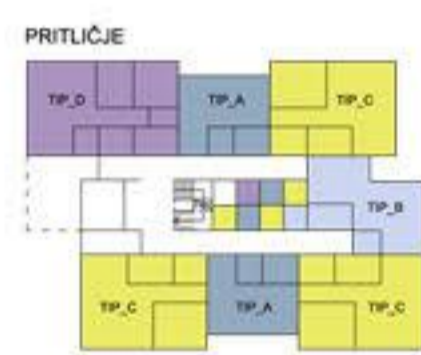

POVRŠINE STANOVANJ

TIP_E (A+C)
obračunska površina

1 predstoba	3,90 m ²
2 kopalnica	4,24 m ²
3 dnevna soba s kuhinjo	28,91 m ²
4 hodnik	4,56 m ²
5 soba 1	12,25 m ²
6 soba 2	8,94 m ²
7 soba 3 z garderobo	10,56 m ²
8 soba 3	6,53 m ²
skupaj	87,09 m²

TIP_D
obračunska površina

1 predstoba	3,90 m ²
2 kopalnica	5,17 m ²
3 dnevna soba s kuhinjo	31,17 m ²
4 hodnik	4,44 m ²
5 soba 1 z garderobo	12,93 m ²
6 soba 2	8,94 m ²
skupaj	66,15 m²

skupaj s shrambo
(+ 3,05m² x 0,75 +) 69,44 m²

TIP_A
obračunska površina

1 predstoba	2,82 m ²
2 kopalnica	3,64 m ²
3 dnevna soba s kuhinjo	25,22 m ²
4 hodnik	4,56 m ²
skupaj	31,68 m²


skupaj s shrambo
(+ 3,05m² x 0,75 +) 33,97 m²

TIP_C
obračunska površina

1 predstoba	3,90 m ²
2 kopalnica	5,17 m ²
3 dnevna soba s kuhinjo	28,91 m ²
4 hodnik	4,56 m ²
5 soba 1	12,25 m ²
skupaj	54,79 m²

skupaj s shrambo
(+ 3,05m² x 0,75 +) 57,08 m²

PRILAGODLJIVOST STANOVANJ

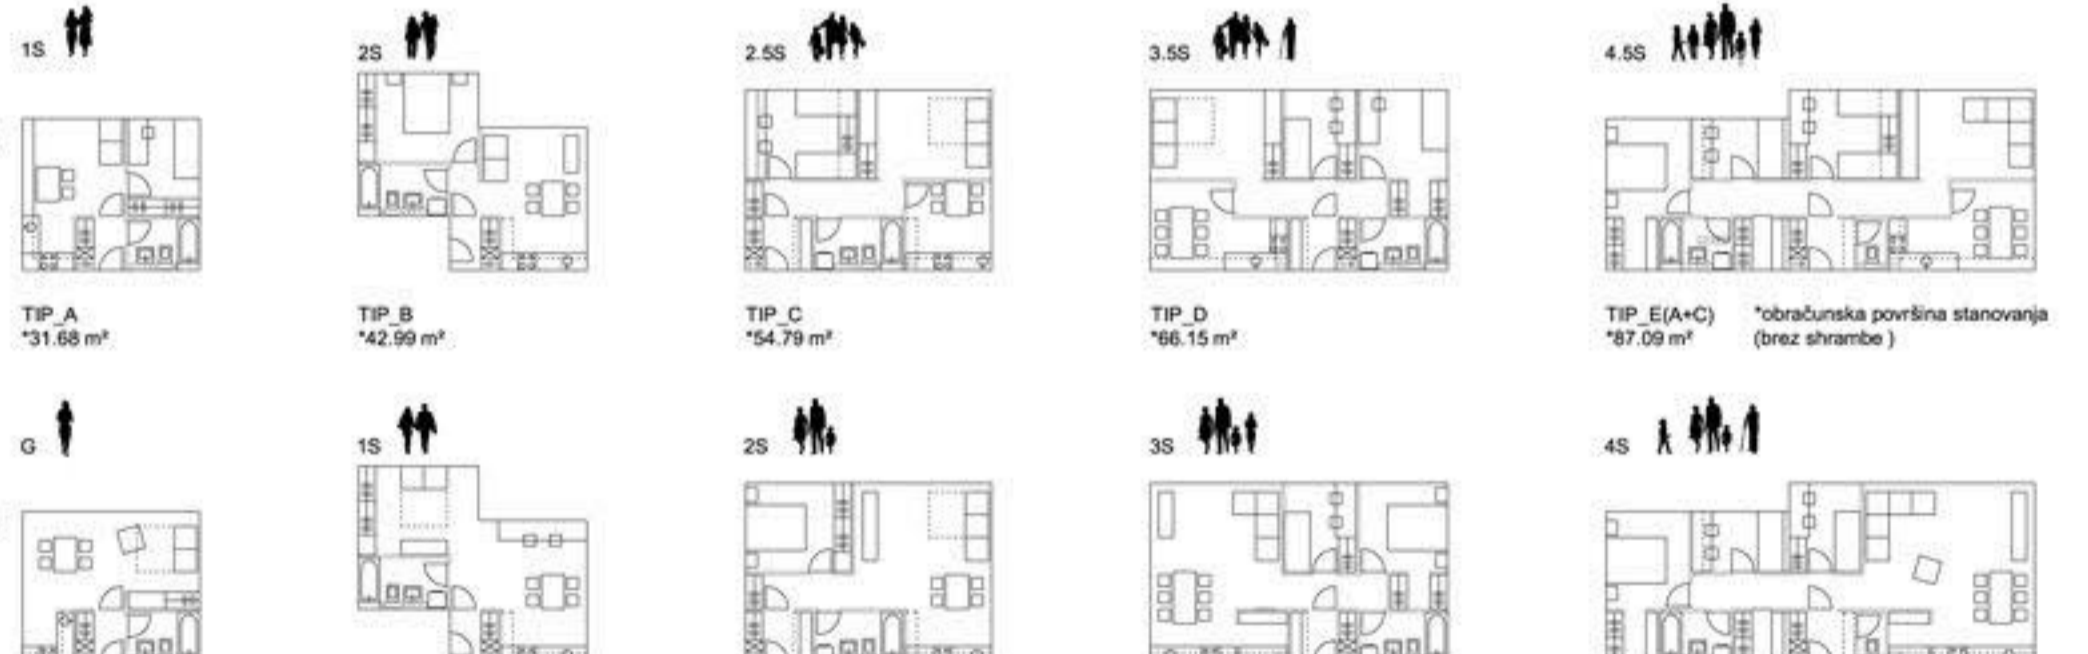

TIP_B
obračunska površina

1 predstoba	2,82 m ²
2 kopalnica	5,17 m ²
3 dnevna soba s kuhinjo	35,0 m ²
skupaj	42,99 m²

skupaj s shrambo
(+ 3,05m² x 0,75 +) 45,28 m²



TIP_B
obračunska površina

1 predstoba	2,82 m ²
2 kopalnica	5,17 m ²
3 dnevna soba s kuhinjo	35,0 m ²
skupaj	42,99 m²

skupaj s shrambo
(+ 3,05m² x 0,75 +) 45,28 m²

TIP_C
obračunska površina

1 predstoba	3,90 m ²
2 kopalnica	5,17 m ²
3 dnevna soba s kuhinjo	28,91 m ²
4 hodnik	4,56 m ²
5 soba 1	12,25 m ²
skupaj	54,79 m²

skupaj s shrambo
(+ 3,05m² x 0,75 +) 57,08 m²

TIP_A
obračunska površina


1 predstoba	2,82 m ²
2 kopalnica	3,64 m ²
3 dnevna soba s kuhinjo	25,22 m ²
4 hodnik	4,56 m ²
skupaj	31,68 m²

skupaj s shrambo
(+ 3,05m² x 0,75 +) 33,97 m²


TIP_C
obračunska površina

1 predstoba	3,90 m ²
2 kopalnica	5,17 m ²
3 dnevna soba s kuhinjo	28,91 m ²
4 hodnik	4,56 m ²
5 soba 1	12,25 m ²
skupaj	54,79 m²

skupaj s shrambo
(+ 3,05m² x 0,75 +) 57,08 m²

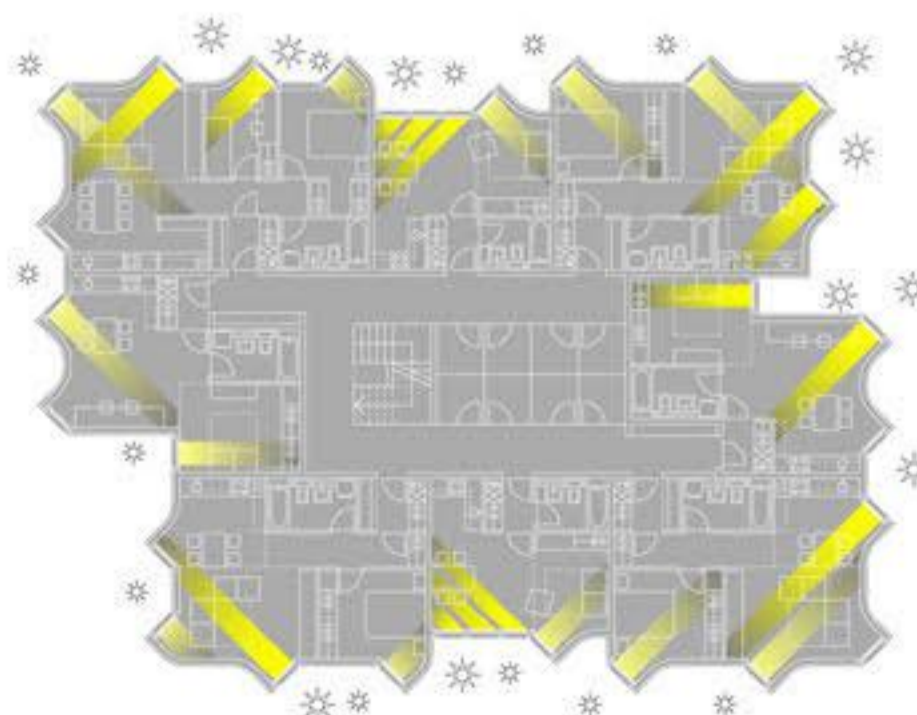


JUTRANJE IN POPOLDANSKO SONCE

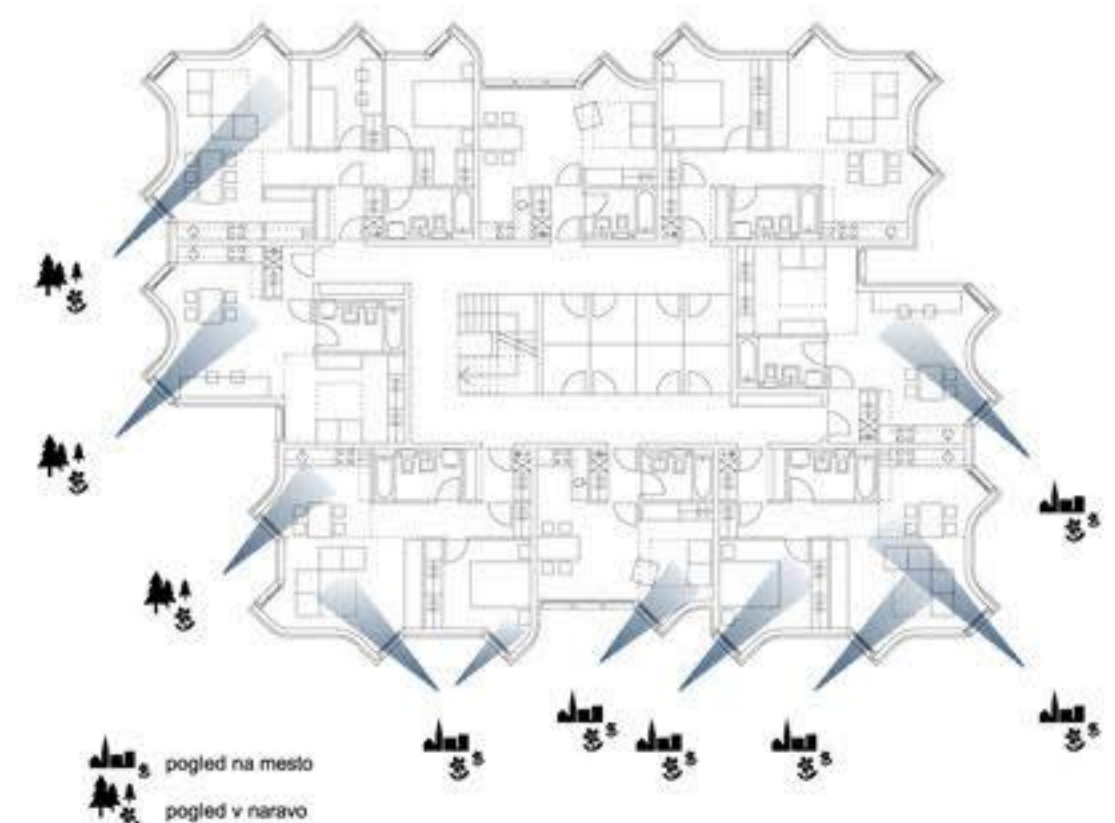


PROJEKCIJA LEPIH POGLEDOV V INTERIER




TLORIS STREHE

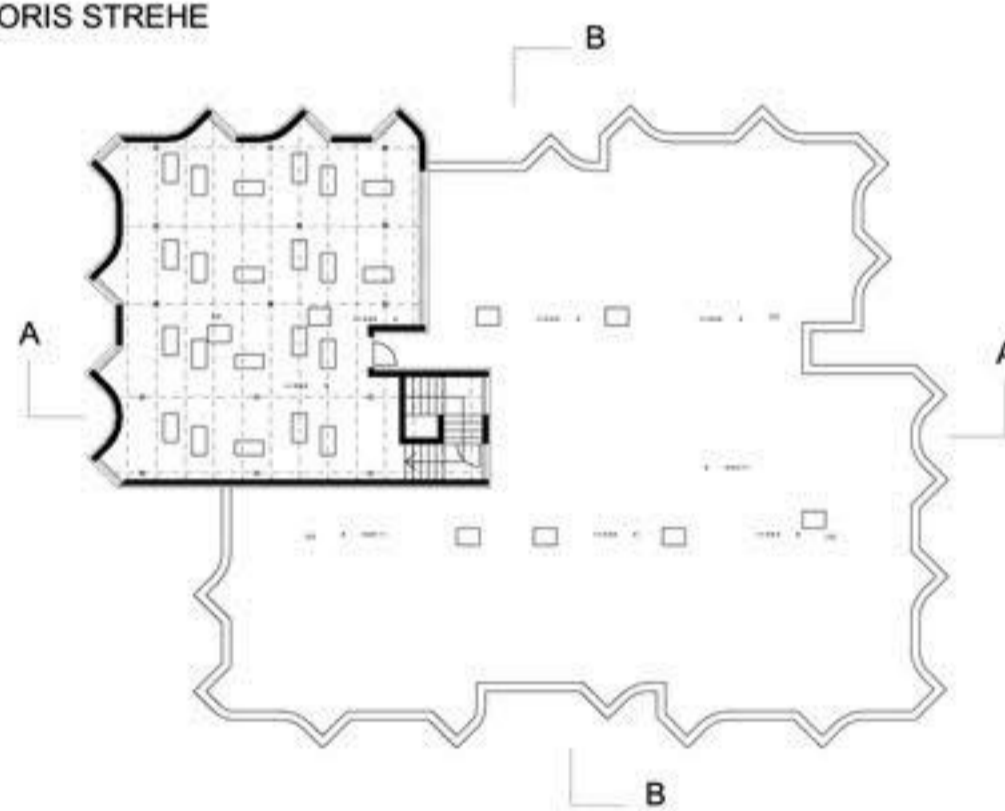


HIŠA 1
prez A-A

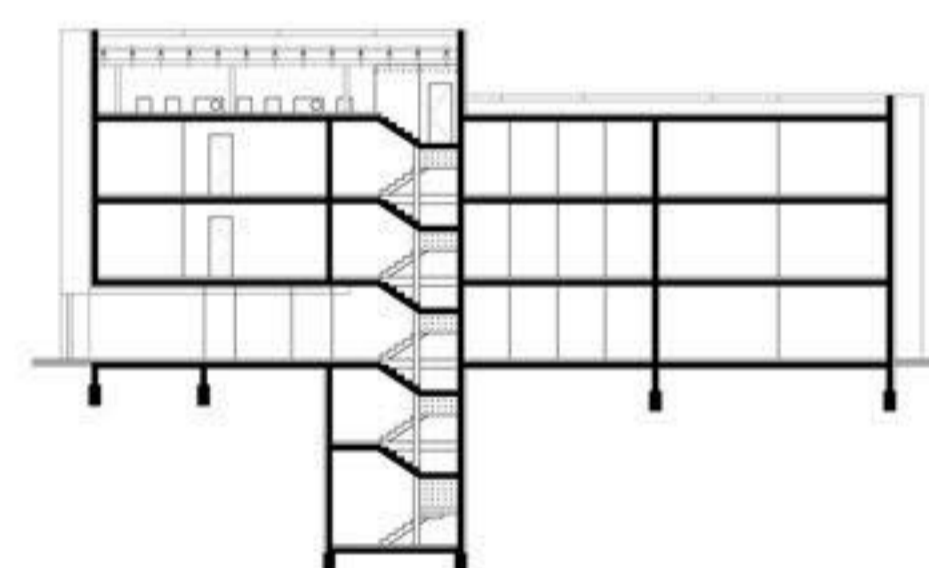


TLORIS TIPIČNE ETAŽE

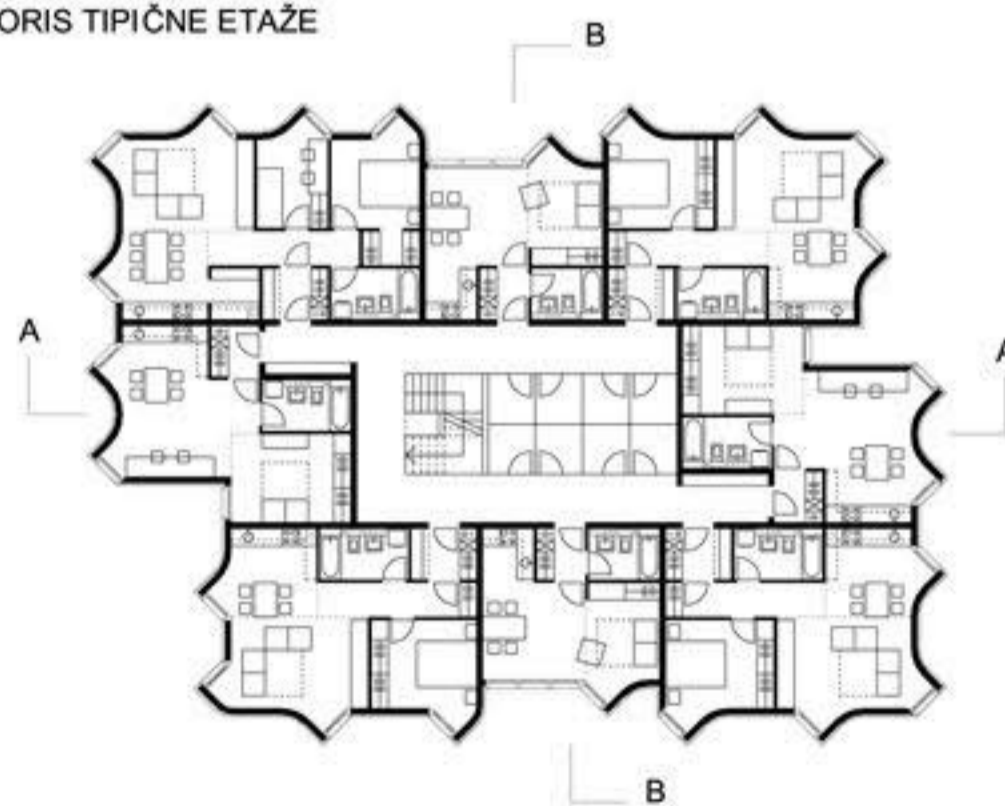

HIŠA 1
prez B-B

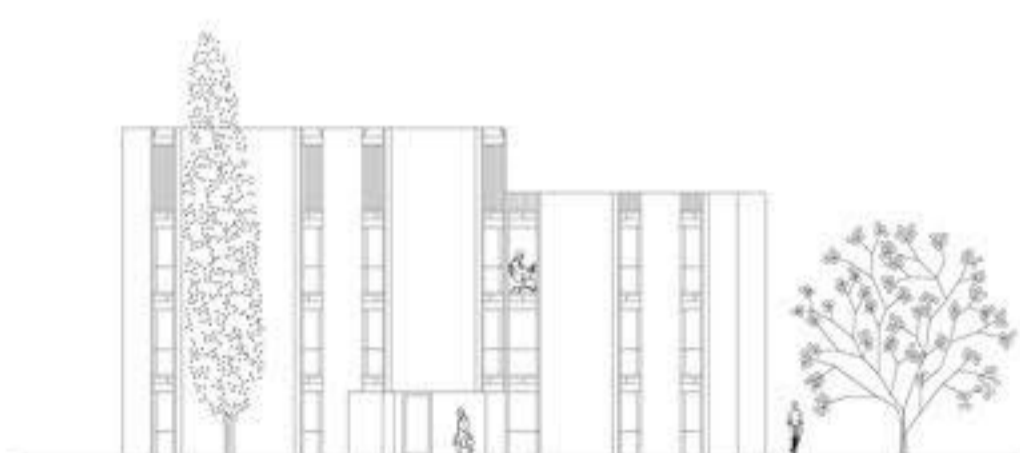

TLORIS PRITLIČJA

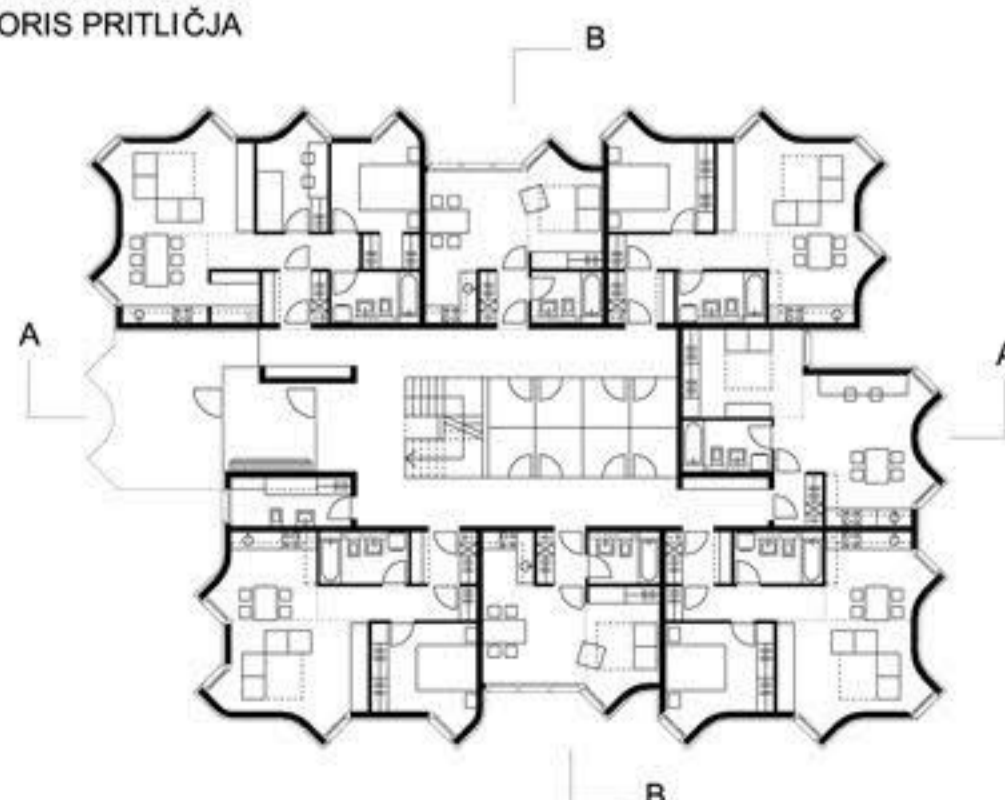

HIŠA 2
prez B-B

