


V MEŠANEM ZIMZELENEM GOZDU
 NA KLOPČAH MED MAGNOLIAMI
 MED VEJAMI TOPOLOV
 NAD MOČVIRJEM
 Z MURVAMI
 NA PLOŠČADI MED SMREKAMI
 V VRTIČKIH
 NA KLOPČAH MED OLEANDRI
 POD ALBIZZIO
 NA PLOŠČADI POD PINIJAMI




31075

UREDITEV ŠIRŠEGA PROSTORA


OBSTOJEČE MALE KRAJINE

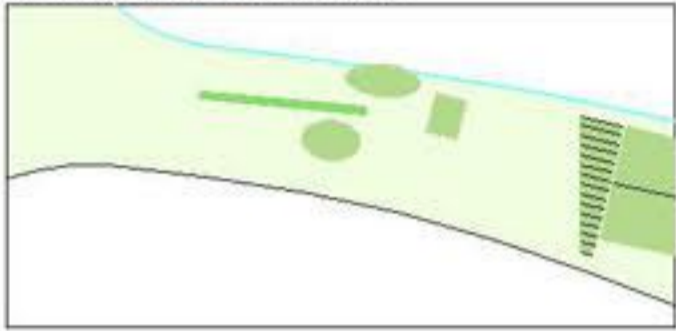


DODANE MALE KRAJINE

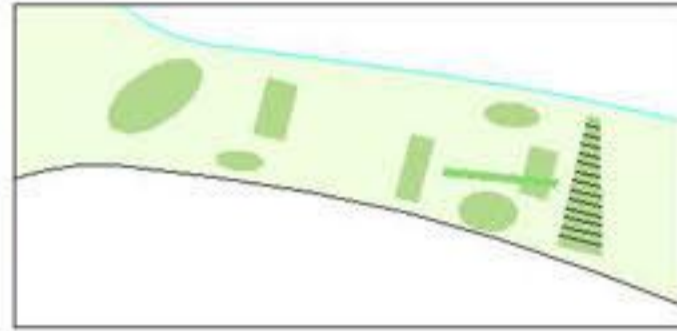

MALE KRAJINE SKUPAJ

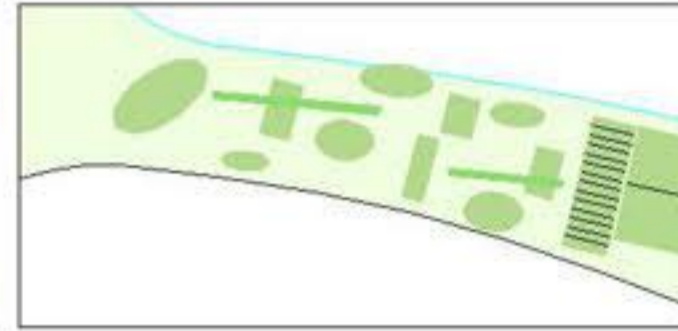

PARKOVNA OPREMA

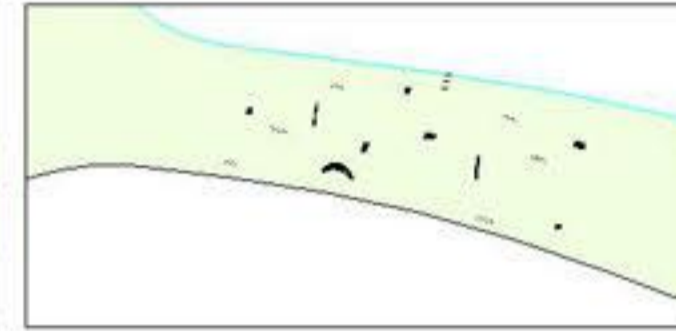

M = 1:2000



UREDITVENA SITUACIJA



M = 1:500



ZAZIDALNA SITUACIJA



M = 1:250



ZASNOVA STANOVANJSKE STAVBE OB STRELIŠKI ULICI V NOVI GORICI

ARHITEKTURA

1

1. NADSTROPJE

1_hodnik 80.81 m²
 2_balkon 39.01 m²
 3_balkon 54.44 m²
 4_hodnik 57.82 m²
 5_ahambo 113.37 m²

STANOVANJA

S1.1

1_hodnik 3.57 m²
 2_dnevni prostor 20.93 m²
 4_kopalnica 5.2 m²
 6_balkon 2.9 m²

S2.1

1_hodnik 4.48 m²
 2_dnevni prostor 25.38 m²
 3_soba 10.08 m²
 4_kopalnica 5.12 m²
 6_balkon 2.9 m²

S2.2

1_hodnik 3.61 m²
 2_dnevni prostor 25.75 m²
 3_soba 11.1 m²
 4_kopalnica 5.13 m²

S3.1

1_hodnik 4.42 m²
 2_dnevni prostor 24.96 m²
 3_soba 11.24 m²
 4_kopalnica 6 m²
 5_otoška soba 8.14 m²
 6_balkon 2.9 m²

S3.2

1_hodnik 2.86 m²
 2_dnevni prostor 24.89 m²
 3_soba 13.72 m²
 4_kopalnica 6.30 m²
 5_otoška soba 9.24 m²

S3.3

1_hodnik 4.46 m²
 2_dnevni prostor 24.96 m²
 3_soba 10.8 m²
 4_kopalnica 5.03 m²
 5_otoška soba 9.00 m²
 6_balkon 2.9 m²

S4.1

1_hodnik 5.69 m²
 2_dnevni prostor 27.55 m²
 3_soba 9.72 m²
 4_kopalnica, WC 7.65 m²
 5_otoška soba 13.77 m²
 6_balkon 2.9 m²

S4.2

1_hodnik 4.07 m²
 2_dnevni prostor 32.57 m²
 3_soba 12.58 m²
 4_kopalnica, WC 8.14 m²
 5_otoška soba 8.70 m²

S3_inv

1_hodnik 7.77 m²
 2_dnevni prostor 19.98 m²
 3_soba 13.72 m²
 4_kopalnica 7.14 m²
 5_otoška soba 8.40 m²

S4_inv


1_hodnik 7.35 m²
 2_dnevni prostor 26.34 m²
 3_soba 12.02 m²
 4_kopalnica, WC 9.38 m²
 5_otoška soba 10.07 m²


PRITLIČJE

1_dizalbeni prostor 102.21 m²
 2_koksalnica 67.20 m²
 3_prostor za hrambo 68.50 m²
 4_prostor za smotilce 50 m²
 5_parkirišča 663.87 m²
 6_hodnik 37.32 m²
 7_hodnik 82.12 m²
 8_ahambo 94.08 m²
 9_koksalnica 30.38 m²


KLET

1_parkirišča 1667.91 m²
 2_ahojnica za praznovanje 27.00 m²
 3_ahambo 36.74 m²
 4_ahambo 47.13 m²

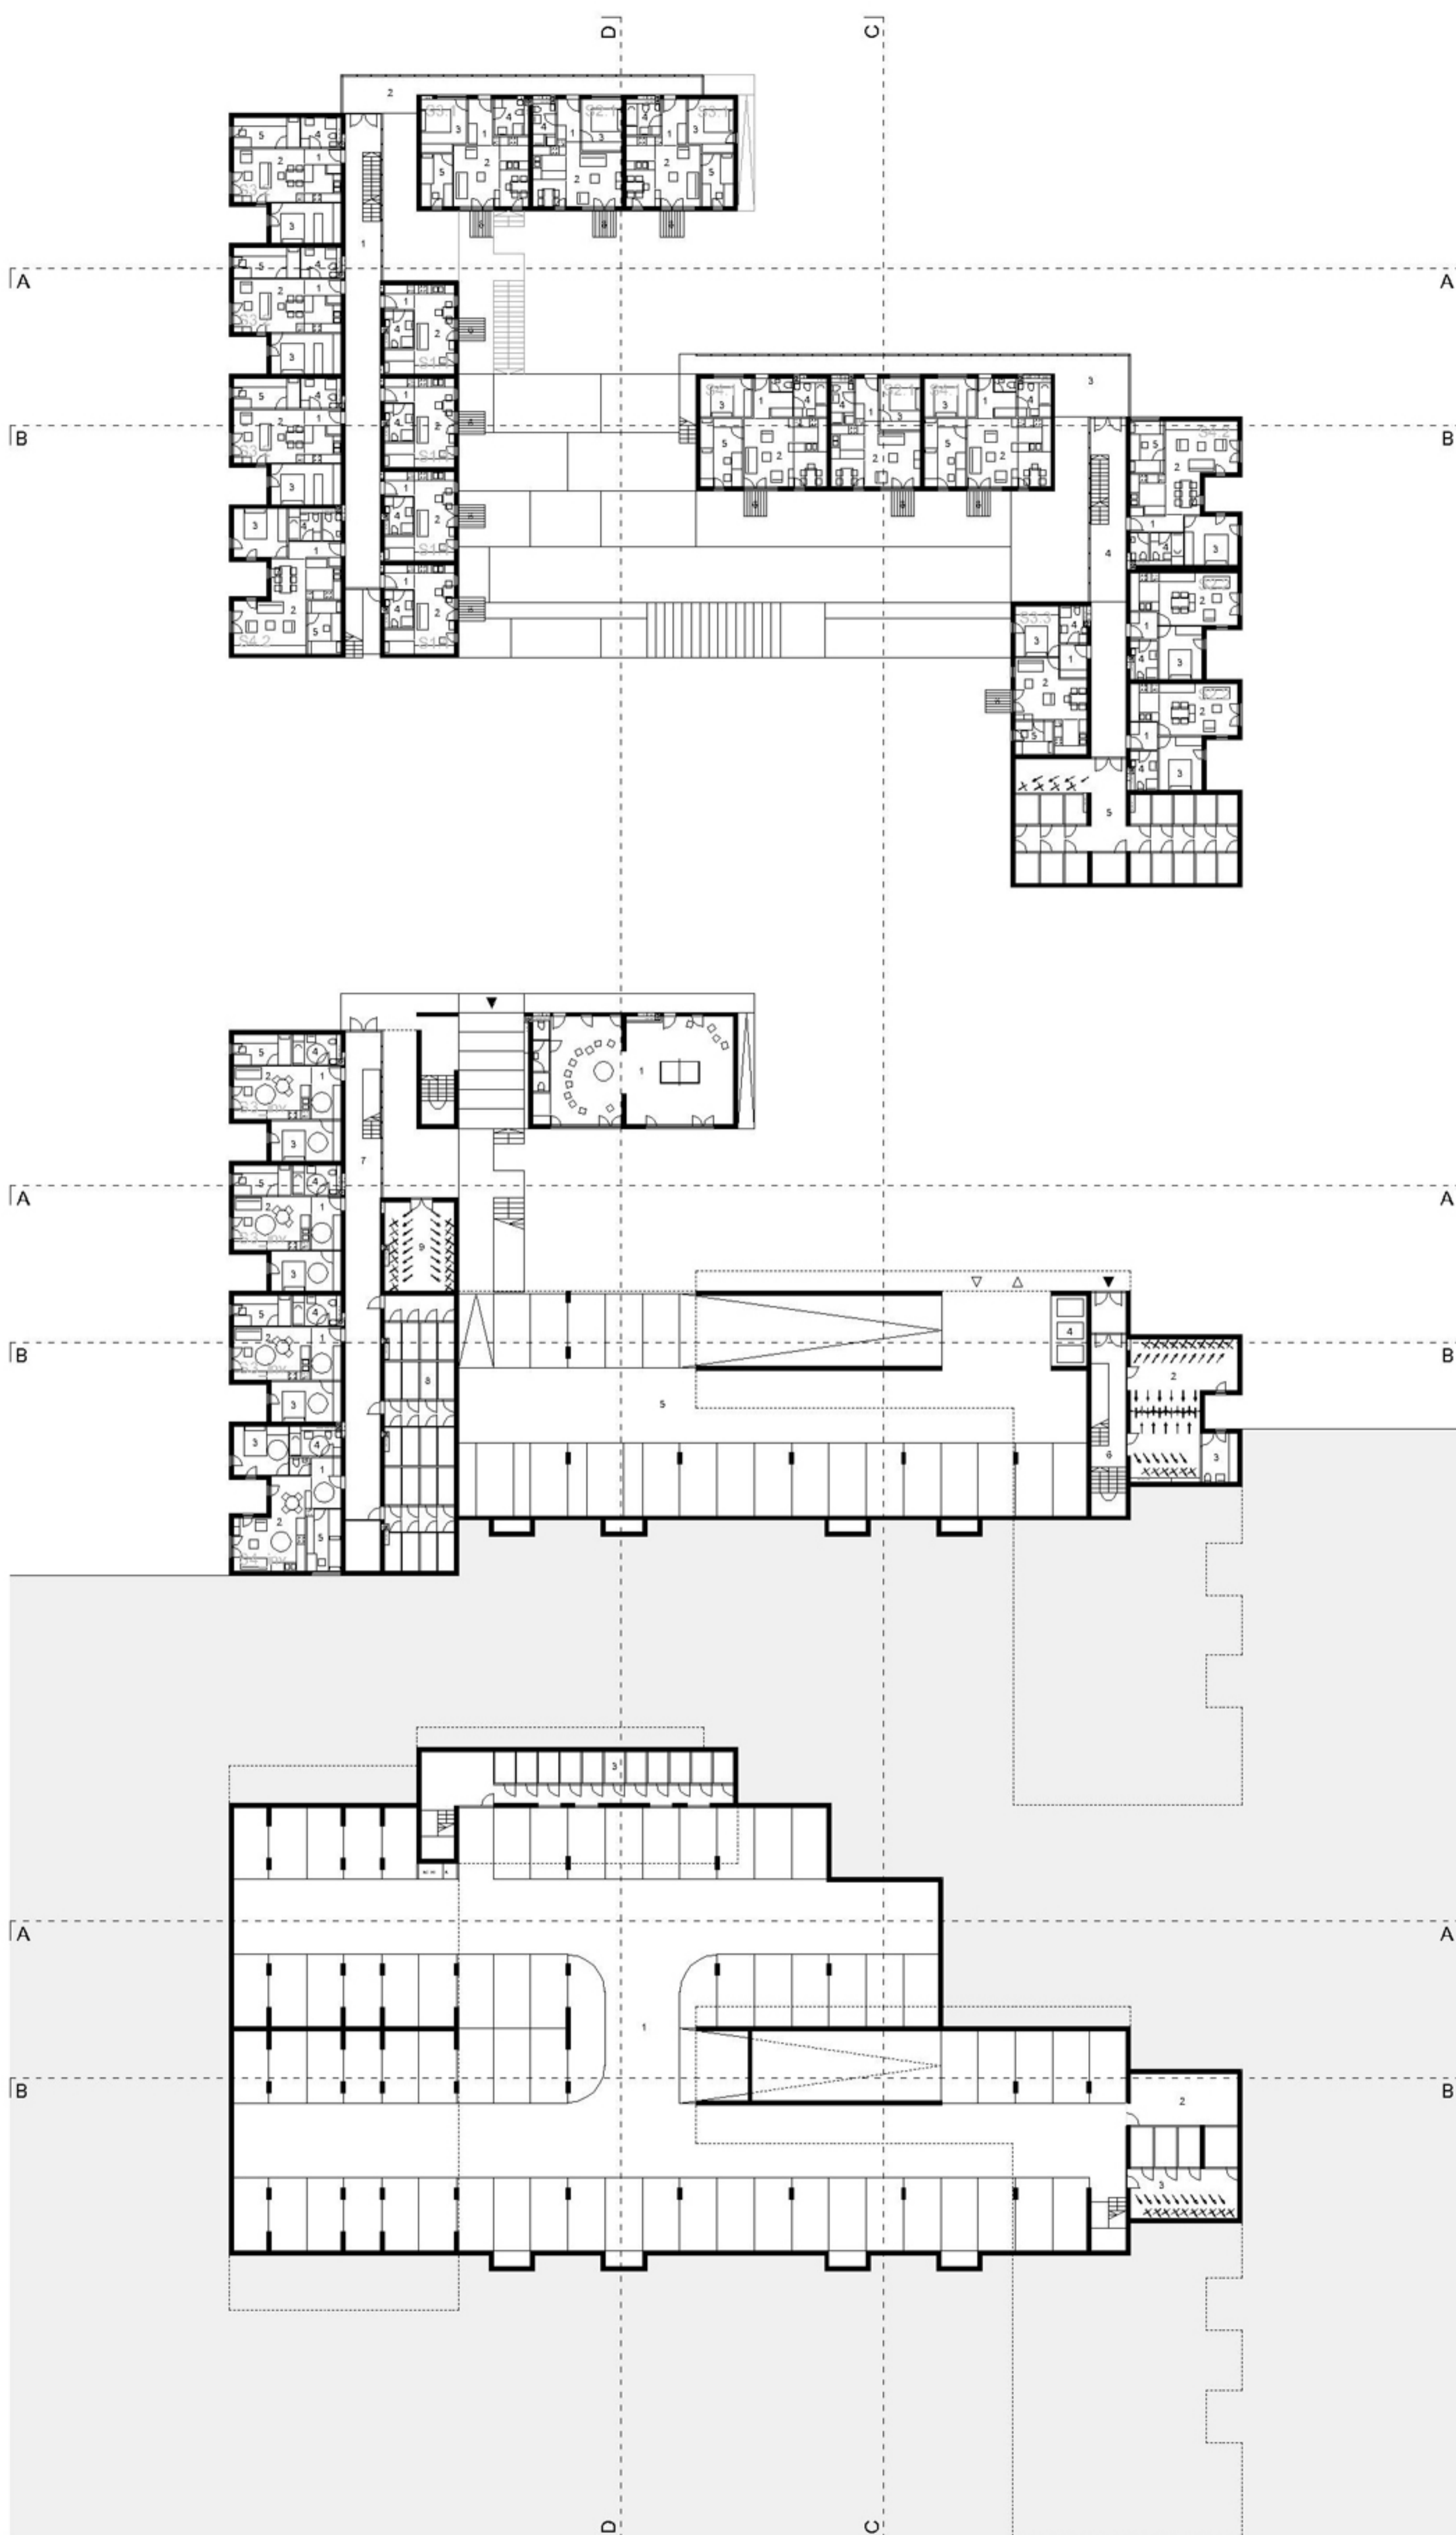


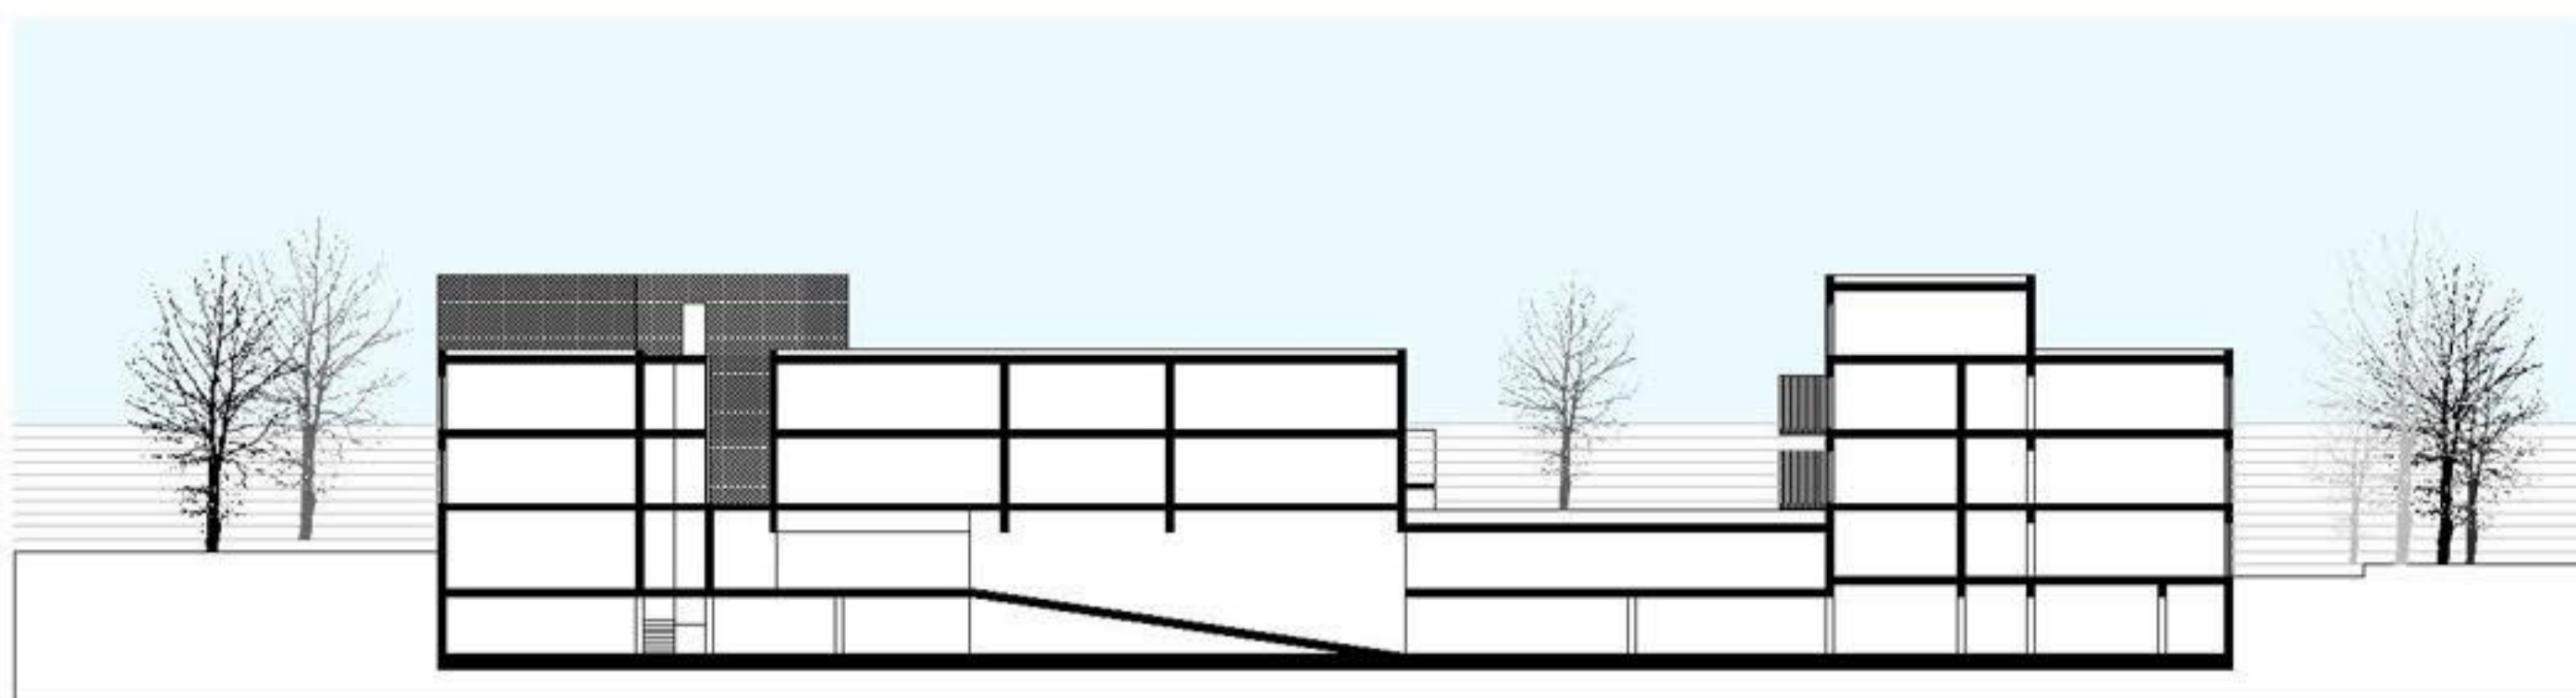

PREREZ BB

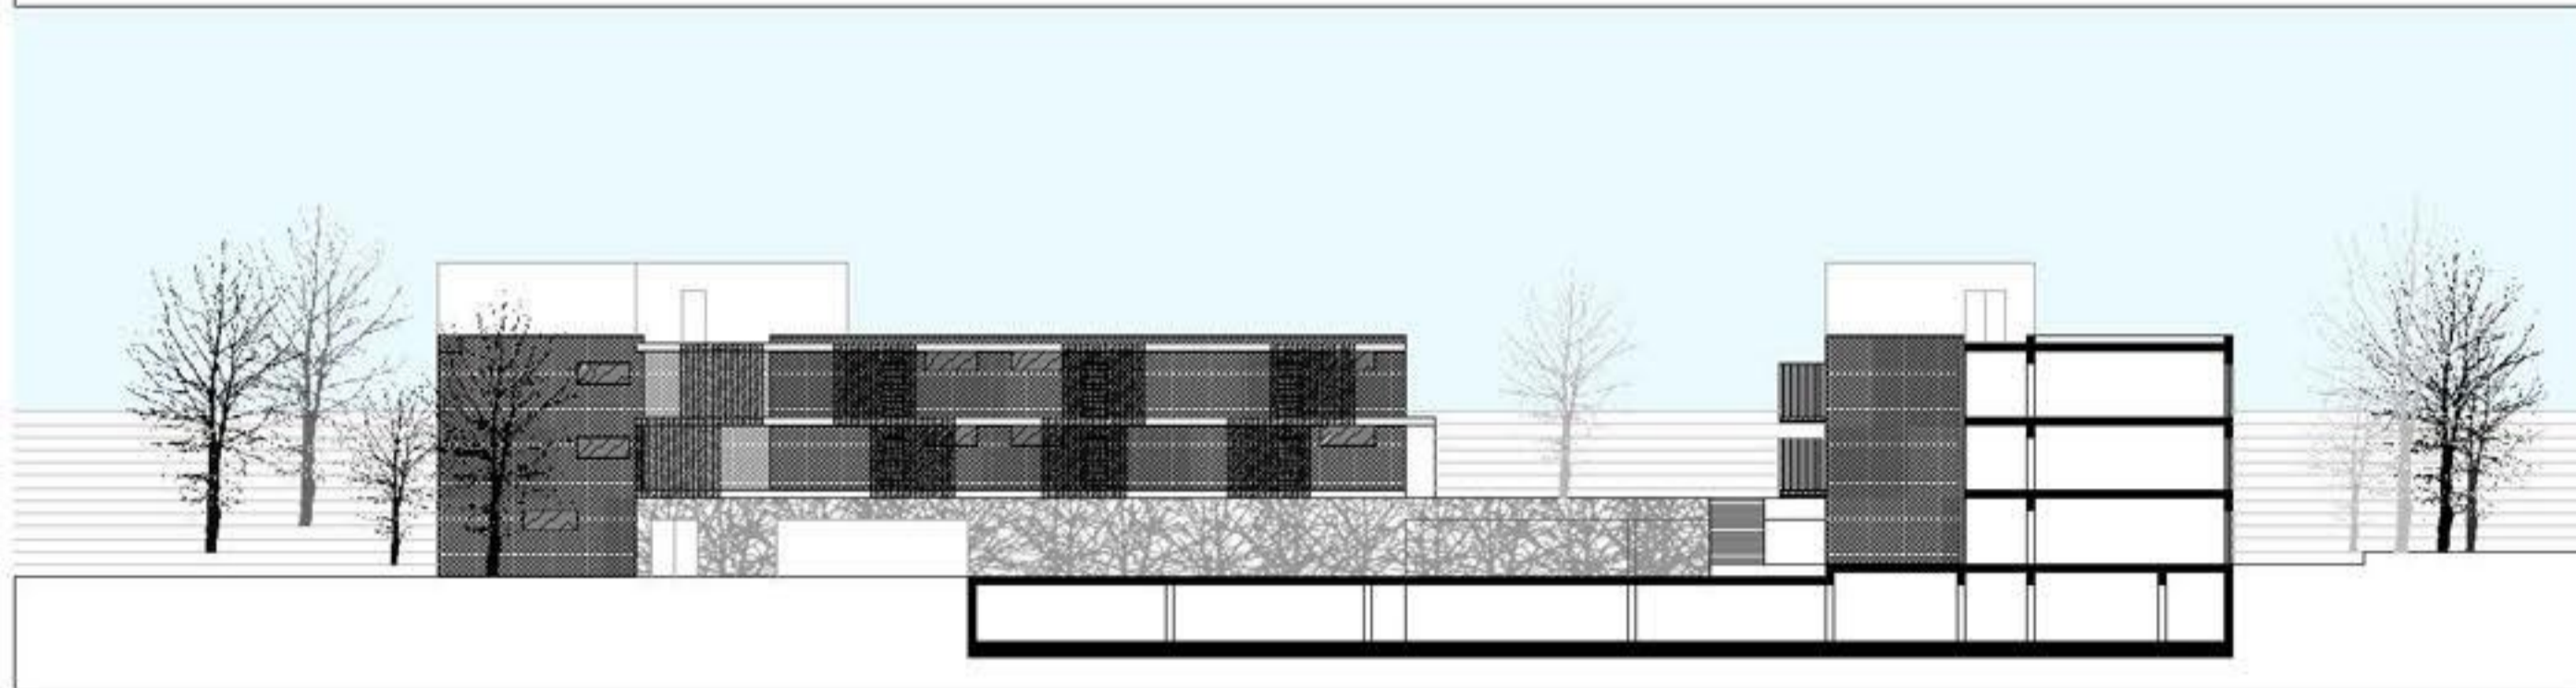

PREREZ AA

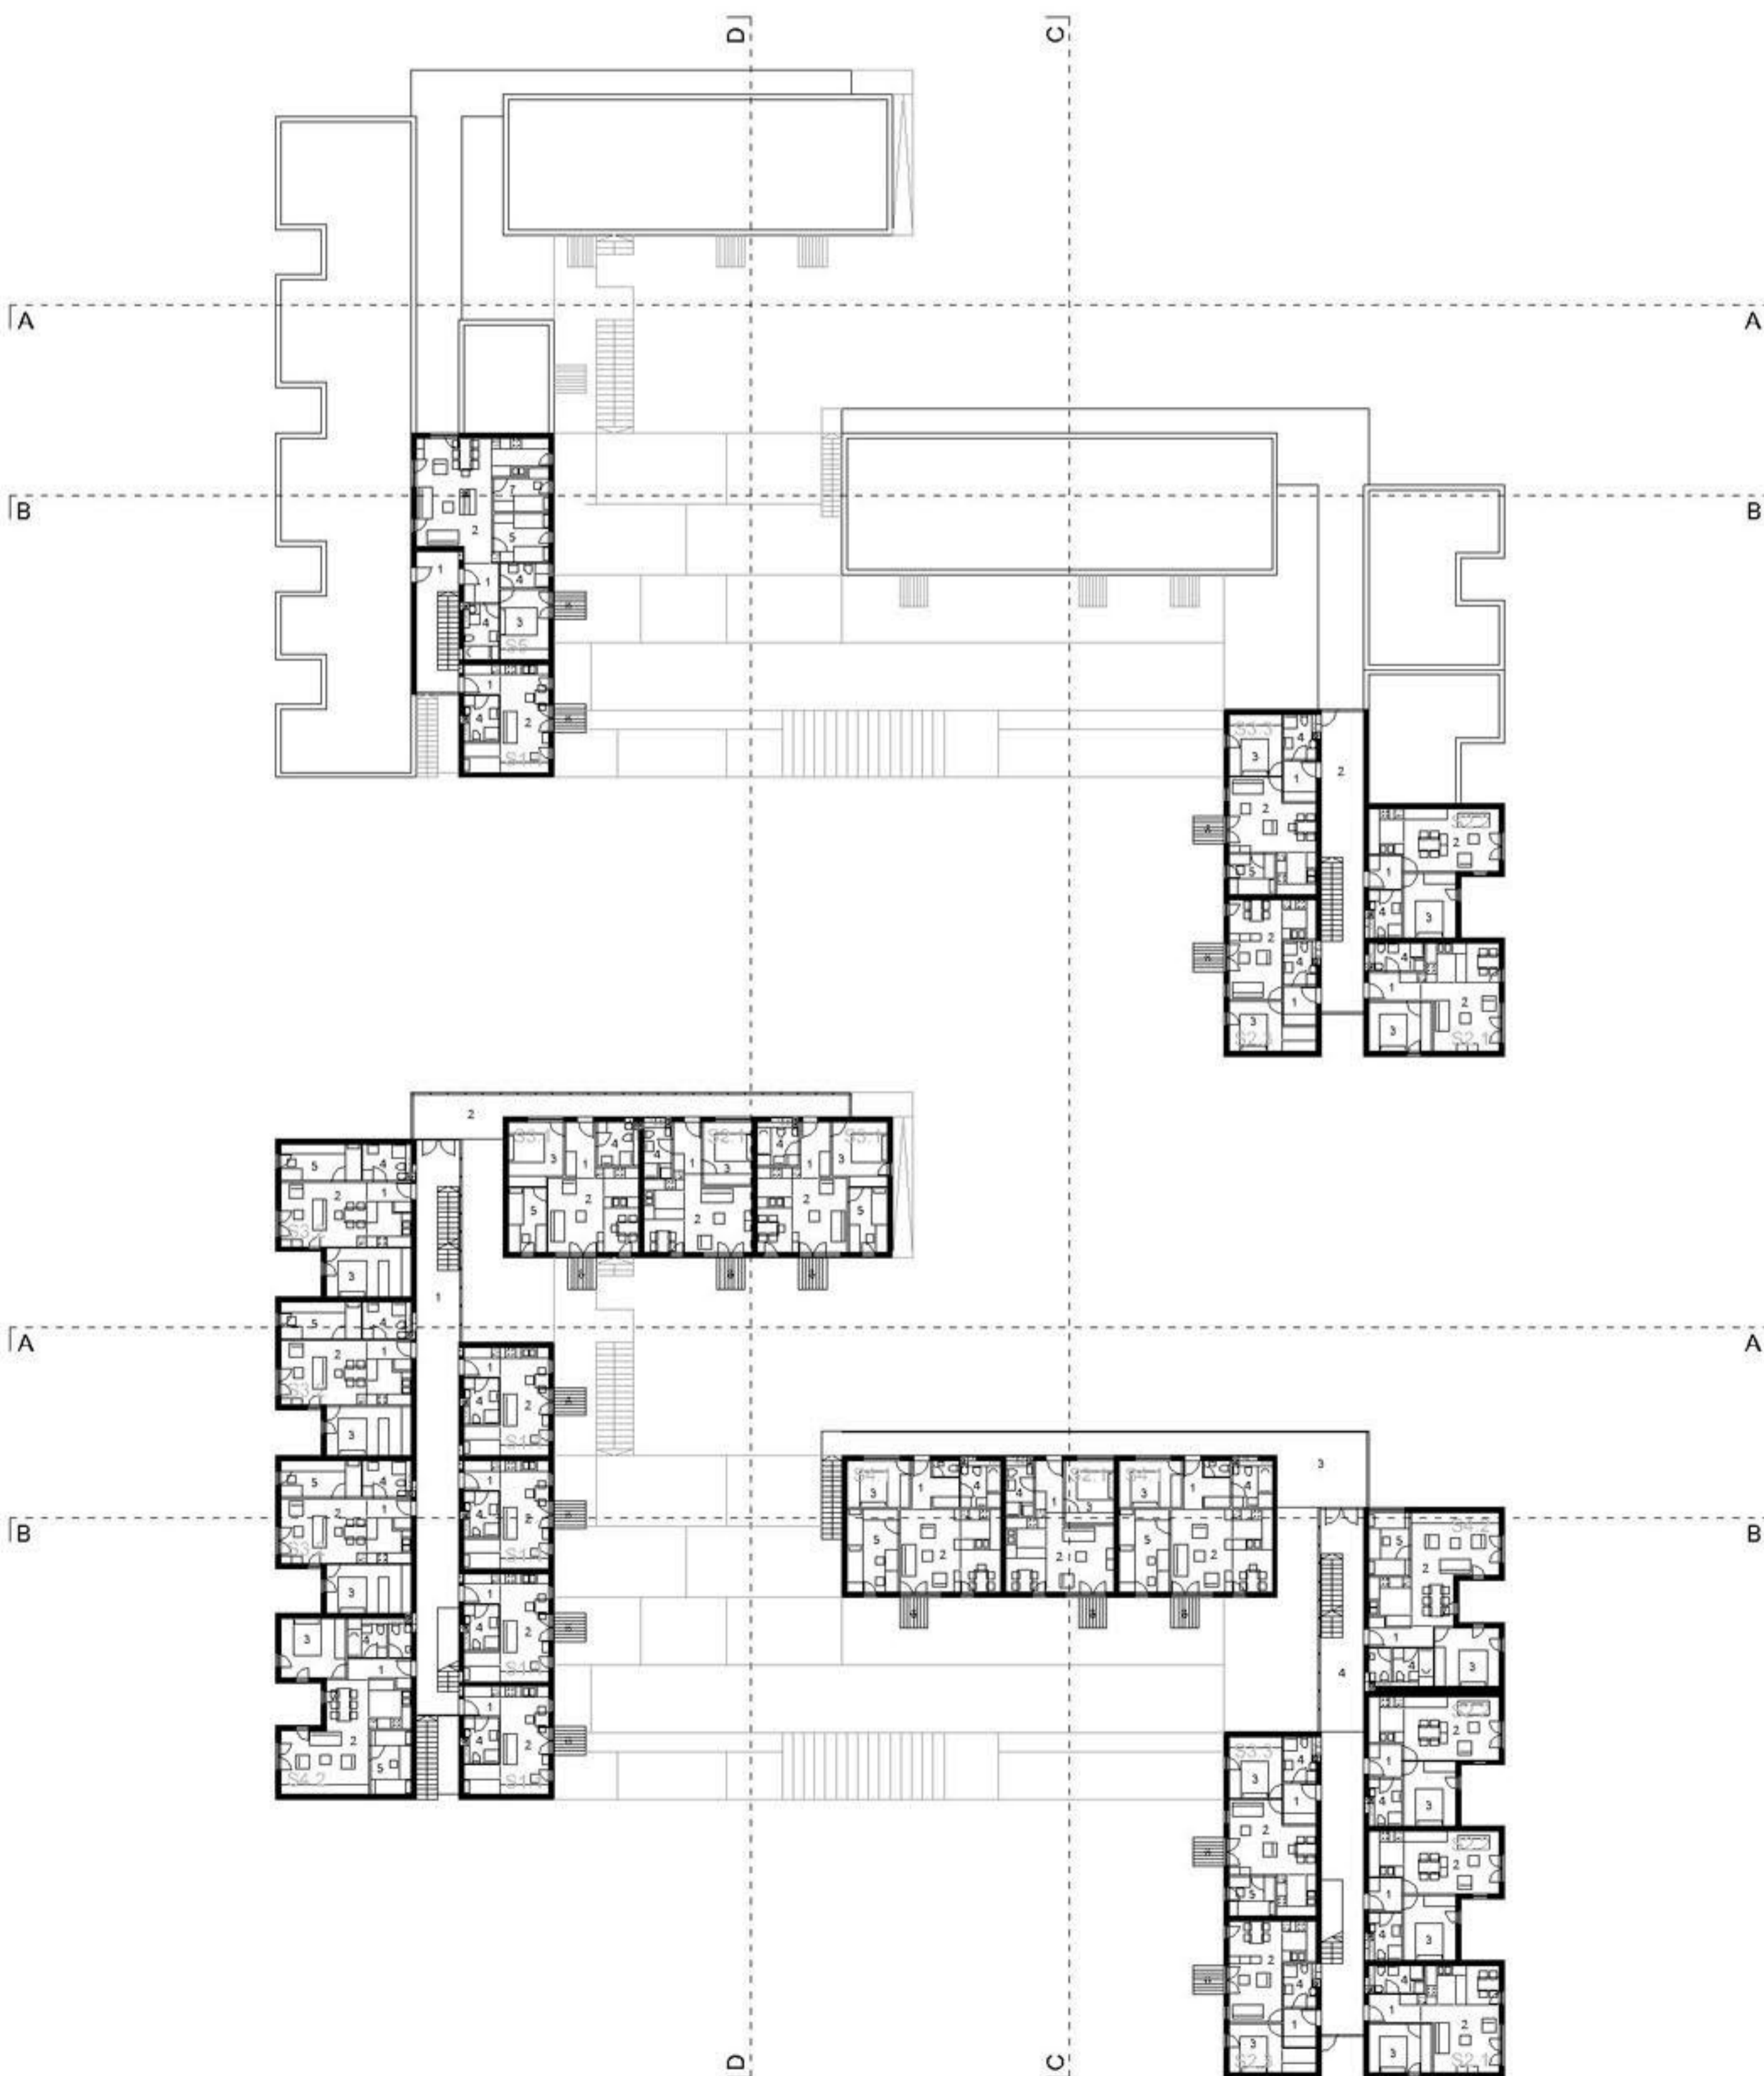

3. NADSTROPJE

1_hodnik 19.44 m²
2_hodnik 41.52 m²

STANOVANJA

S1.1
1_hodnik 3.57 m²
2_dnovni prostor 20.99 m²
4_kopalnica 5.2 m²
6_balkon 2.9 m²

S2.1
1_hodnik 4.48 m²
2_dnovni prostor 25.38 m²
3_soba 10.08 m²
4_kopalnica 5.12 m²
6_balkon 2.9 m²

S2.2
1_hodnik 3.91 m²
2_dnovni prostor 25.75 m²
3_soba 11.1 m²
4_kopalnica 5.13 m²

S2.3
1_hodnik 4.18 m²
2_dnovni prostor 23 m²
3_soba 11.55 m²
4_kopalnica 4.94 m²

S3.1
1_hodnik 4.42 m²
2_dnovni prostor 24.96 m²
3_soba 11.24 m²
4_kopalnica 6 m²
5_otoška soba 9.14 m²
6_balkon 2.9 m²

S3.2
1_hodnik 2.86 m²
2_dnovni prostor 24.89 m²
3_soba 13.72 m²
4_kopalnica 6.30 m²
5_otoška soba 9.24 m²

S3.3
1_hodnik 4.46 m²
2_dnovni prostor 24.96 m²
3_soba 10.9 m²
4_kopalnica 5.03 m²
5_otoška soba 6.00 m²
6_balkon 2.9 m²

S4.1
1_hodnik 5.89 m²
2_dnovni prostor 27.55 m²
3_soba 9.72 m²
4_kopalnica.WC 7.65 m²
5_otoška soba 13.77 m²
6_balkon 2.9 m²

S4.2
1_hodnik 4.07 m²
2_dnovni prostor 32.57 m²
3_soba 12.58 m²
4_kopalnica.WC 8.14 m²
5_otoška soba 8.70 m²

S5
1_hodnik 4.5 m²
2_dnovni prostor 33.70 m²
3_soba 11.20 m²
4_kopalnica.WC 10.22 m²
5_otoška soba 8.72 m²
6_balkon 2.9 m²
7_otoška soba 6.88 m²

2. NADSTROPJE

1_hodnik 80.81 m²
2_balkon 39.01 m²
3_balkon 54.64 m²
4_hodnik 73.99 m²



FASADA ZAHOD



FASADA JUG




FASADA VZHOD



FASADA SEVER



PREREZ DD

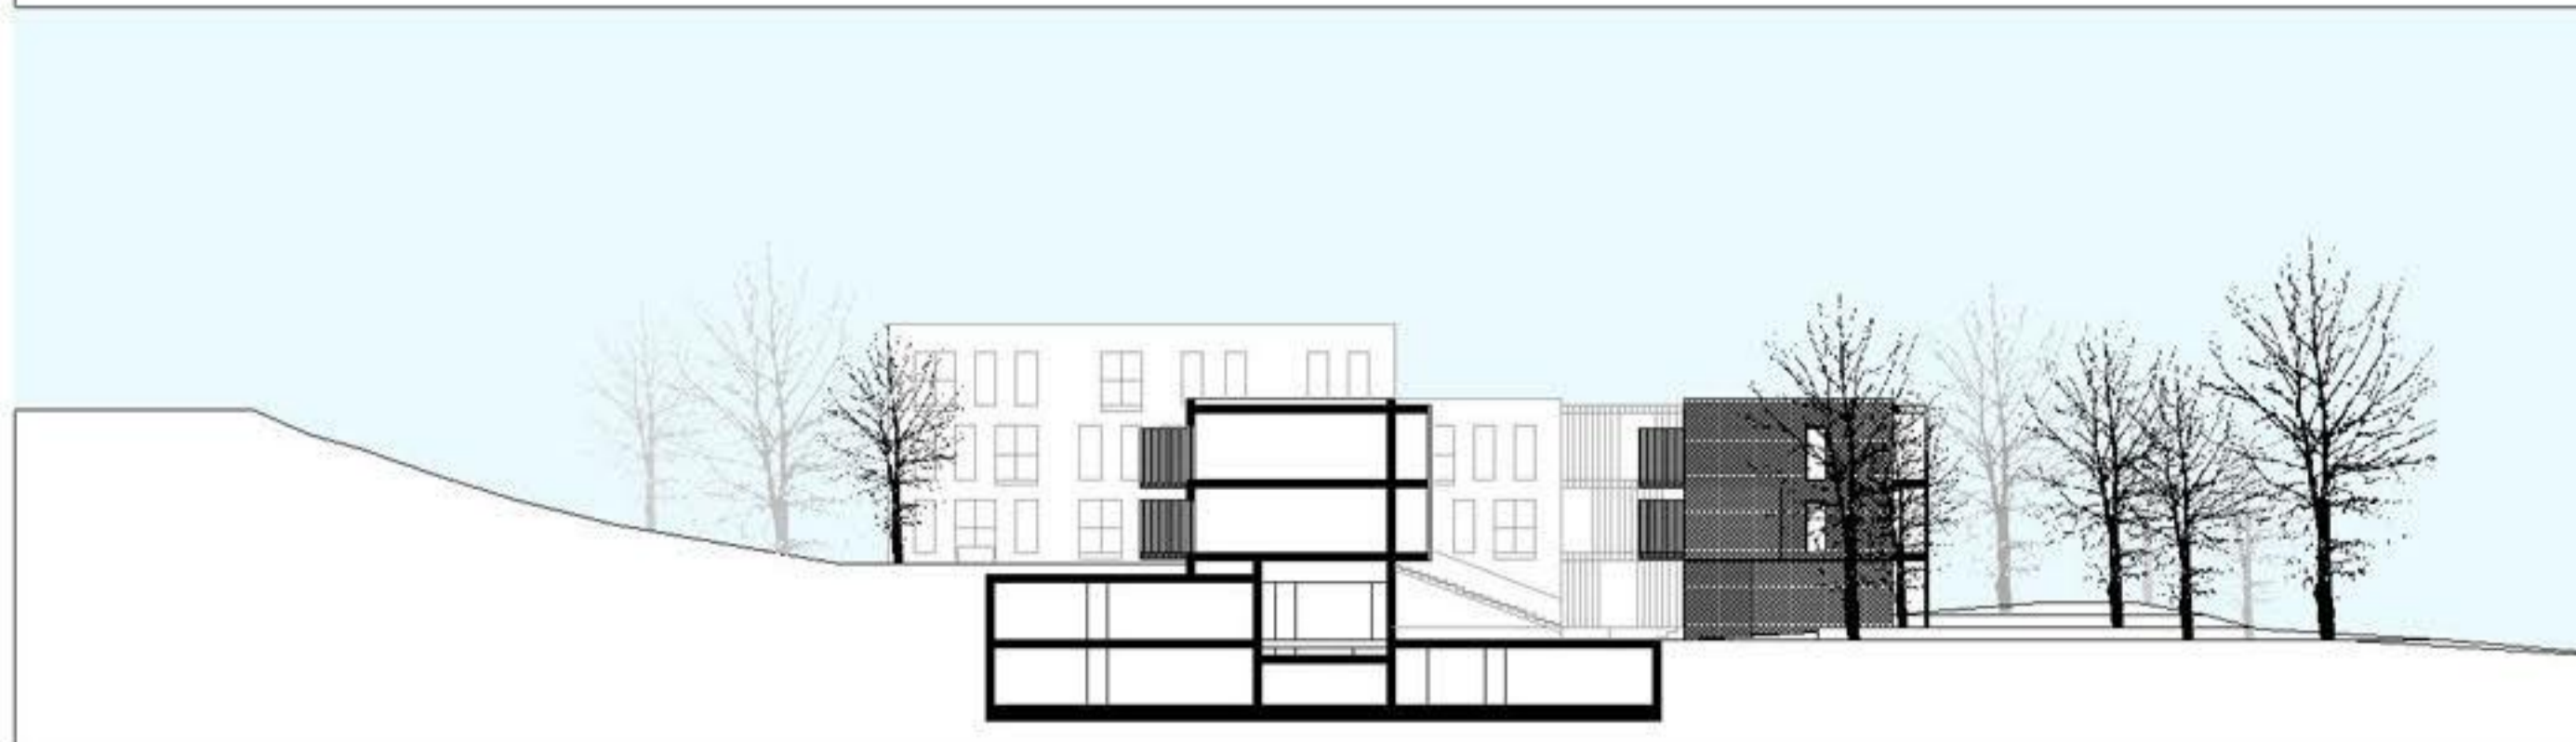

PREREZ CC

