



**TLORIS KLETI** **M 1 : 200**

D.1. PARKIRANJE  
111 PM + 12 PM Invalidi = 123 PM

A.3. KUHINJA  
Shranjevanje za 12 zaposlenih  
Shranjevanje za 33 kila

A.4. PRALNICA  
Umazano perilo  
Sifonirani, pranje, sušenje  
Lisnato  
Čisto perilo, čistilnica

A.12. GARDEROBE ZA ZAPOLENJE  
80 ženskih garderob in 10 moških

A.16. VEČNAMENSKO BOLAVIČE

A.17. PROSTOR ZA VODROZVALCA





A.18. PUNSKA KOTLOVNICA

A.19. STROJNICA

A.20. DIESEL AGREGAT

B.1.1. IN B.2  
SHRAMBE STANOVANU  
42 shrambe + 2m2 in 18 shramb + 3m2

C.1.2. LEKARNI  
Dostava zdravil in dostava orodij s  
pomagalci avto-podajalnimi storitvami

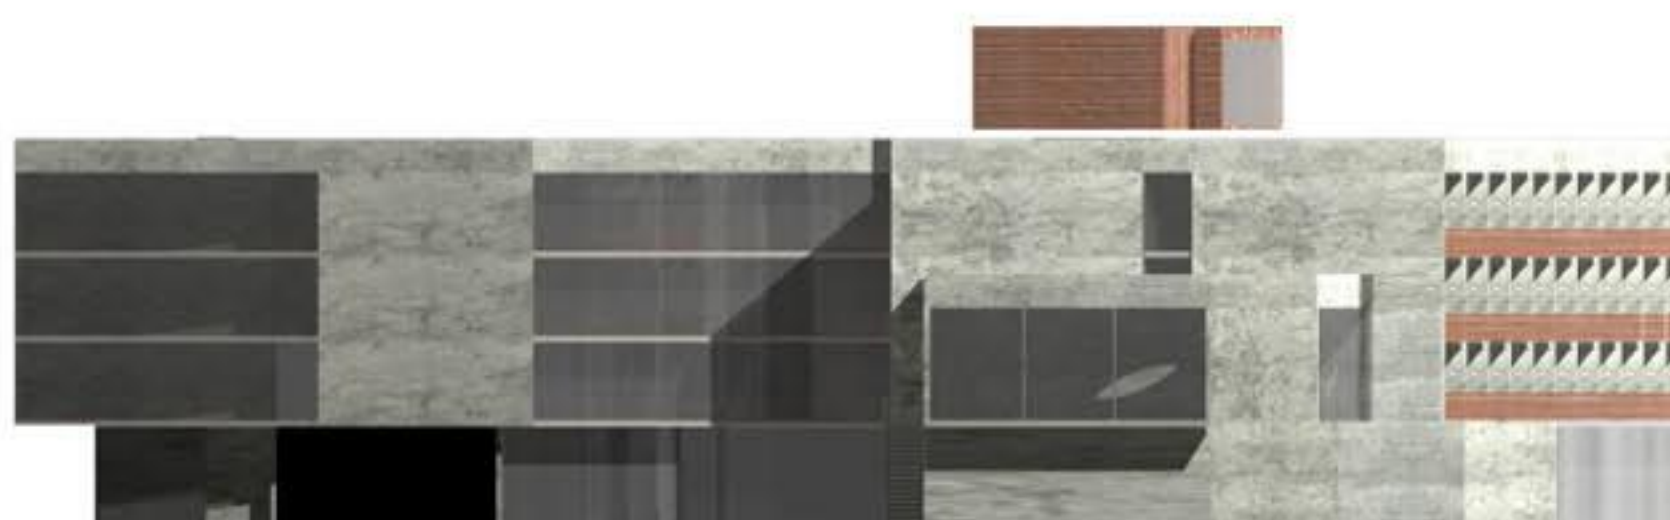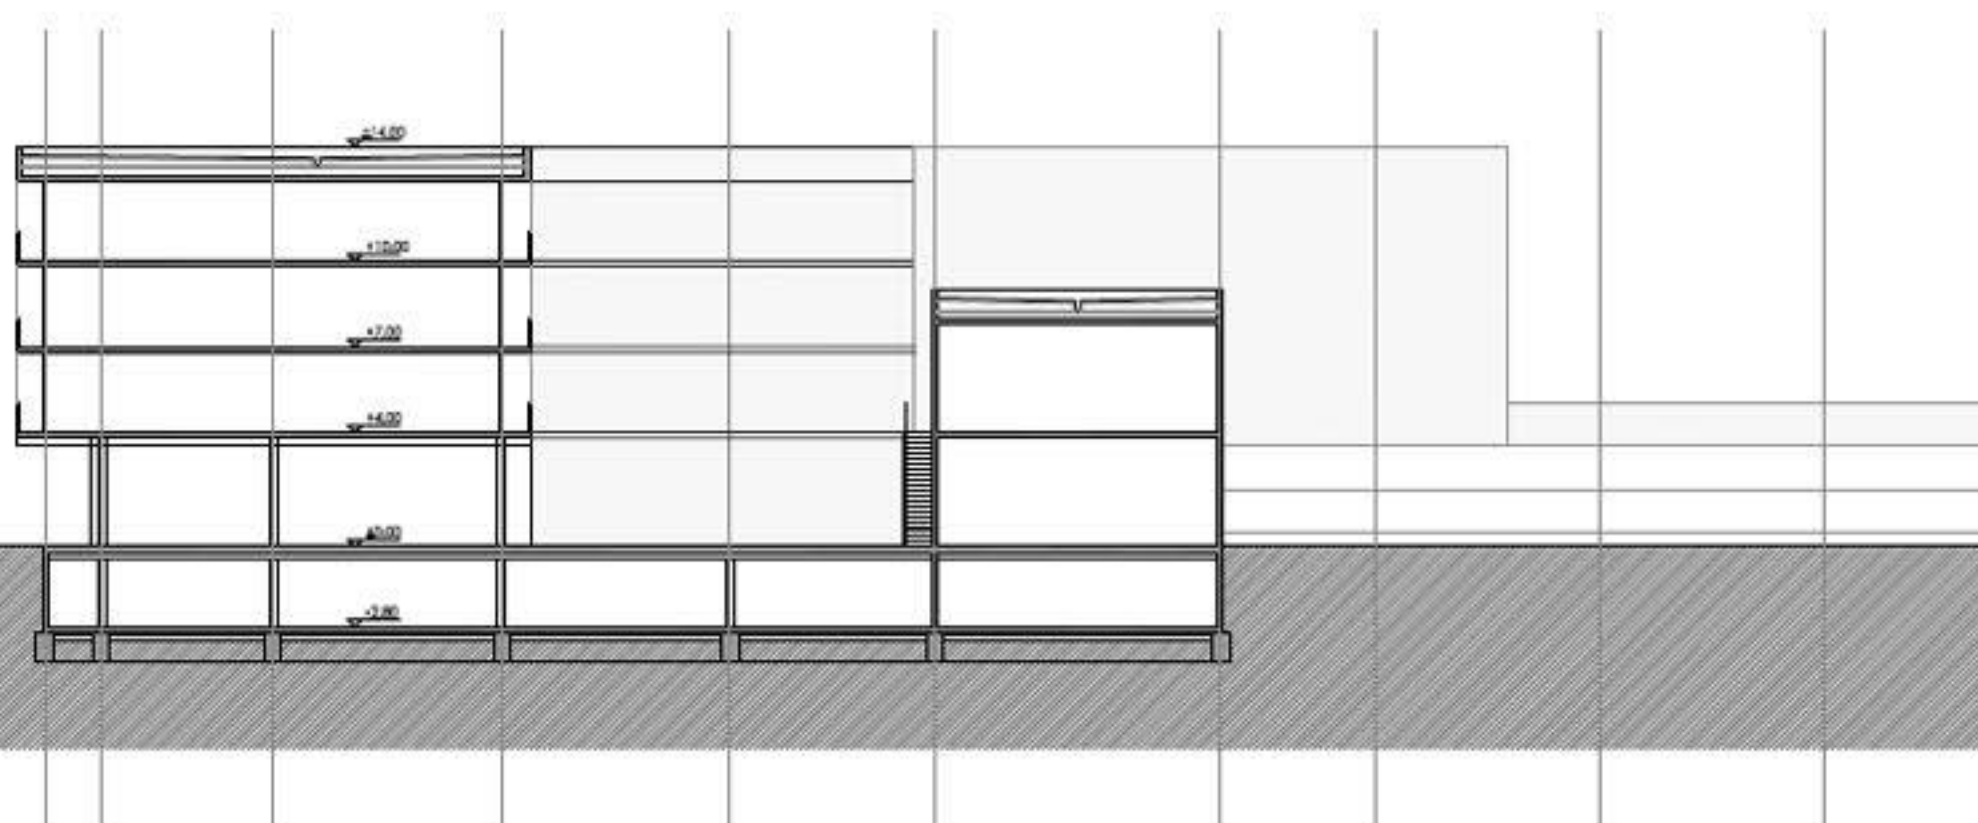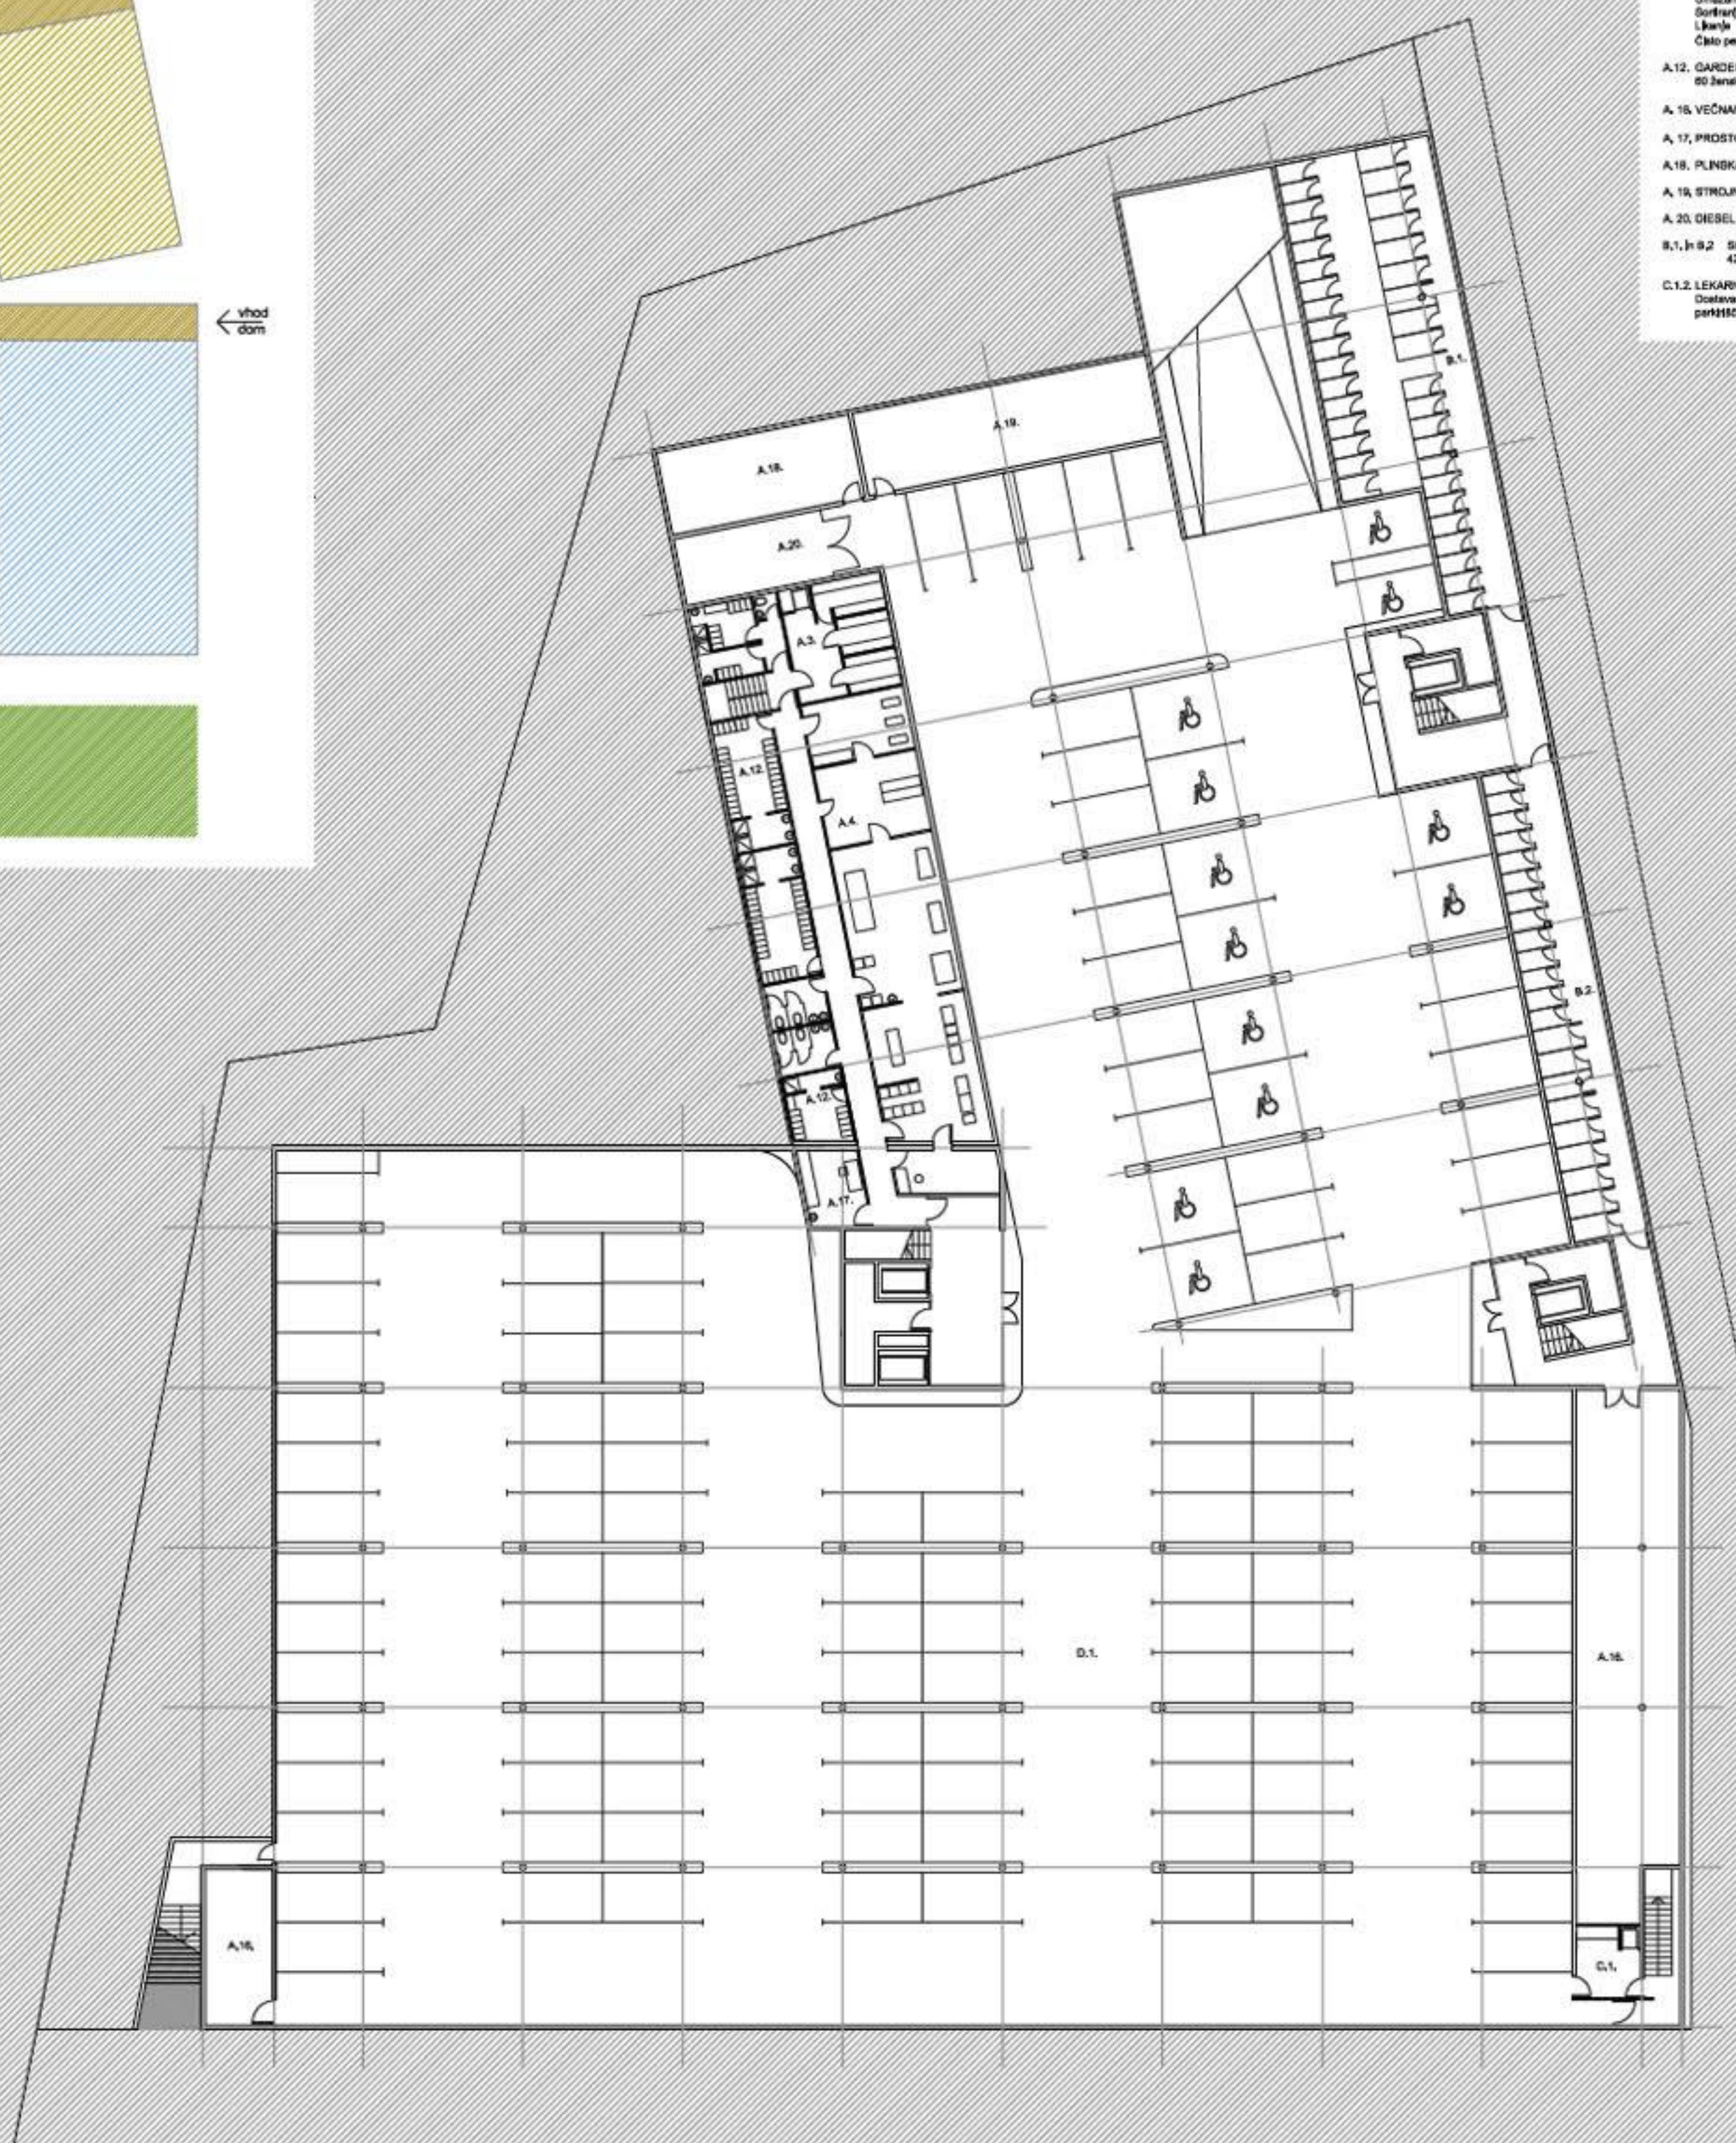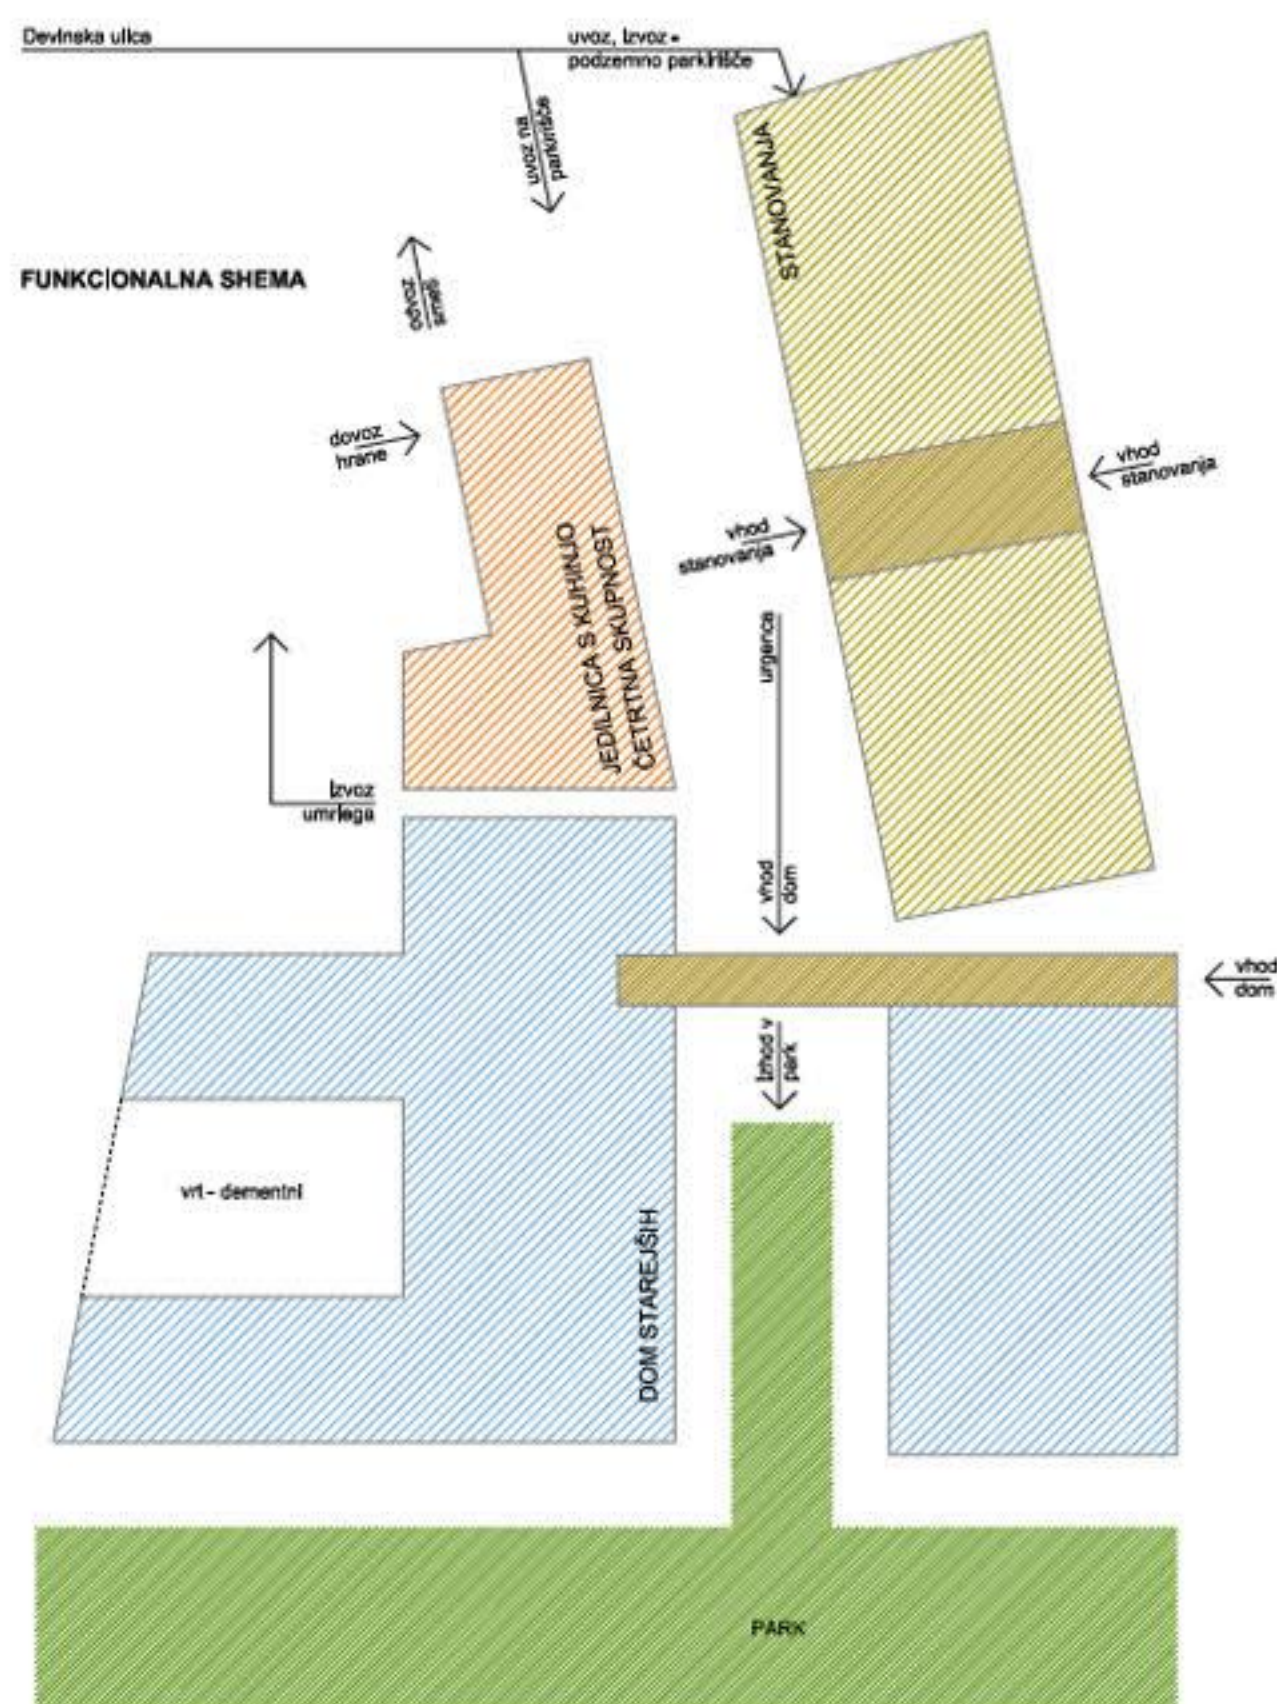

- A.4.1. ENOTA 4 - NEGOVALNI ODDELEK
- A.4.2. DVOPOSTELJNE SOBE S SAN. PROSTORI
- A.4.1P. ENOPOSTELJNE SOBE S SAN. PROSTORI
- A.4.1. SKUPNE VEČNAMENSKO PROSTOR
- A.4.2. SKUPNE STRANICE
- A.4.3. SKUPNA KOPALNICA
- A.4.4. SHRAMBA ZA ČISTO PERLO
- A.4.5. PROSTOR ZA ČISTILA
- A.4.6. PROSTOR ZA MEDICINSKO OSEBJE
- A.5. UPRAVNI PROSTORI
- A.6. FIZIOTERAPIJA
- A.6. DELOVNA TERAPIJA
- A.14. KNJIŽNICA S ČITALNICO
- C.5. POSLOVNI PROSTORI ZA DELO 4.6.
- C.6. PROSTORI ZA ČETIRNO SKUPNOST


- B.1. STANOVANJA
- B.1.1.2. PROSTORI ZA DRUŽINE
- B.1.1.1. LGARSONJERA
- B.1.1.7. ENOSOBNO STANOVANJE
- B.1.1.22. DVOBODNO STANOVANJE
- B.1.1.30. DVOBODNO STANOVANJE
- B.2. STANOVANJA
- B.2.1.2. PROSTORI ZA DRUŽINE
- B.2.1.1. LGARSONJERA
- B.2.1.7. ENOSOBNO STANOVANJE
- B.2.1.22. DVOBODNO STANOVANJE



- A.1. ENOTA 1 - ENOTA ZA POKRETNOST  
2 enopostelne sobe z balkonom in 15 dvopostelnih sob z balkonom  
A.1.2P. DVOPOSTELNE SOBE S SAN. PROSTORI  
A.1.1P. ENOPOSTELNE SOBE S SAN. PROSTORI  
A.1.1. SKUPNI VEČNAMENSKI PROSTOR  
A.1.2. SKUPNA KOPALNICA  
A.1.4 SHRAMBA ZA ČISTO PERILO  
A.1.5. PROSTOR ZA ČISTILNA  
A.1.6. PROSTOR ZA MEDKONSKO OSEBJE

- A.1. ENOTA 1 - ENOTA ZA POKRETNOST  
4 enopostelne sobe z balkonom in 9 dvopostelnih sob z balkonom  
A.1.2P. DVOPOSTELNE SOBE S SAN. PROSTORI  
A.1.1P. ENOPOSTELNE SOBE S SAN. PROSTORI  
A.1.1. SKUPNI VEČNAMENSKI PROSTOR  
A.1.2. SKUPNA KOPALNICA  
A.1.4 SHRAMBA ZA ČISTO PERILO  
A.1.5. PROSTOR ZA ČISTILNA  
A.1.6. PROSTOR ZA MEDKONSKO OSEBJE

- B.1. STANOVANJA  
B.1.1.1. PROSTORI ZA DRUŽINJE  
B.1.1.1.1. GARSONJERA  
B.1.1.1.2. ENOSOBNO STANOVANJE  
B.1.1.2.2. DVOBODNO STANOVANJE  
B.1.1.2.3. DVOBODNO STANOVANJE  
B.1.2. STANOVANJA  
B.1.2.1.1. PROSTORI ZA DRUŽINJE  
B.1.2.1.1.1. GARSONJERA  
B.1.2.1.2. ENOSOBNO STANOVANJE  
B.1.2.1.2.2. DVOBODNO STANOVANJE

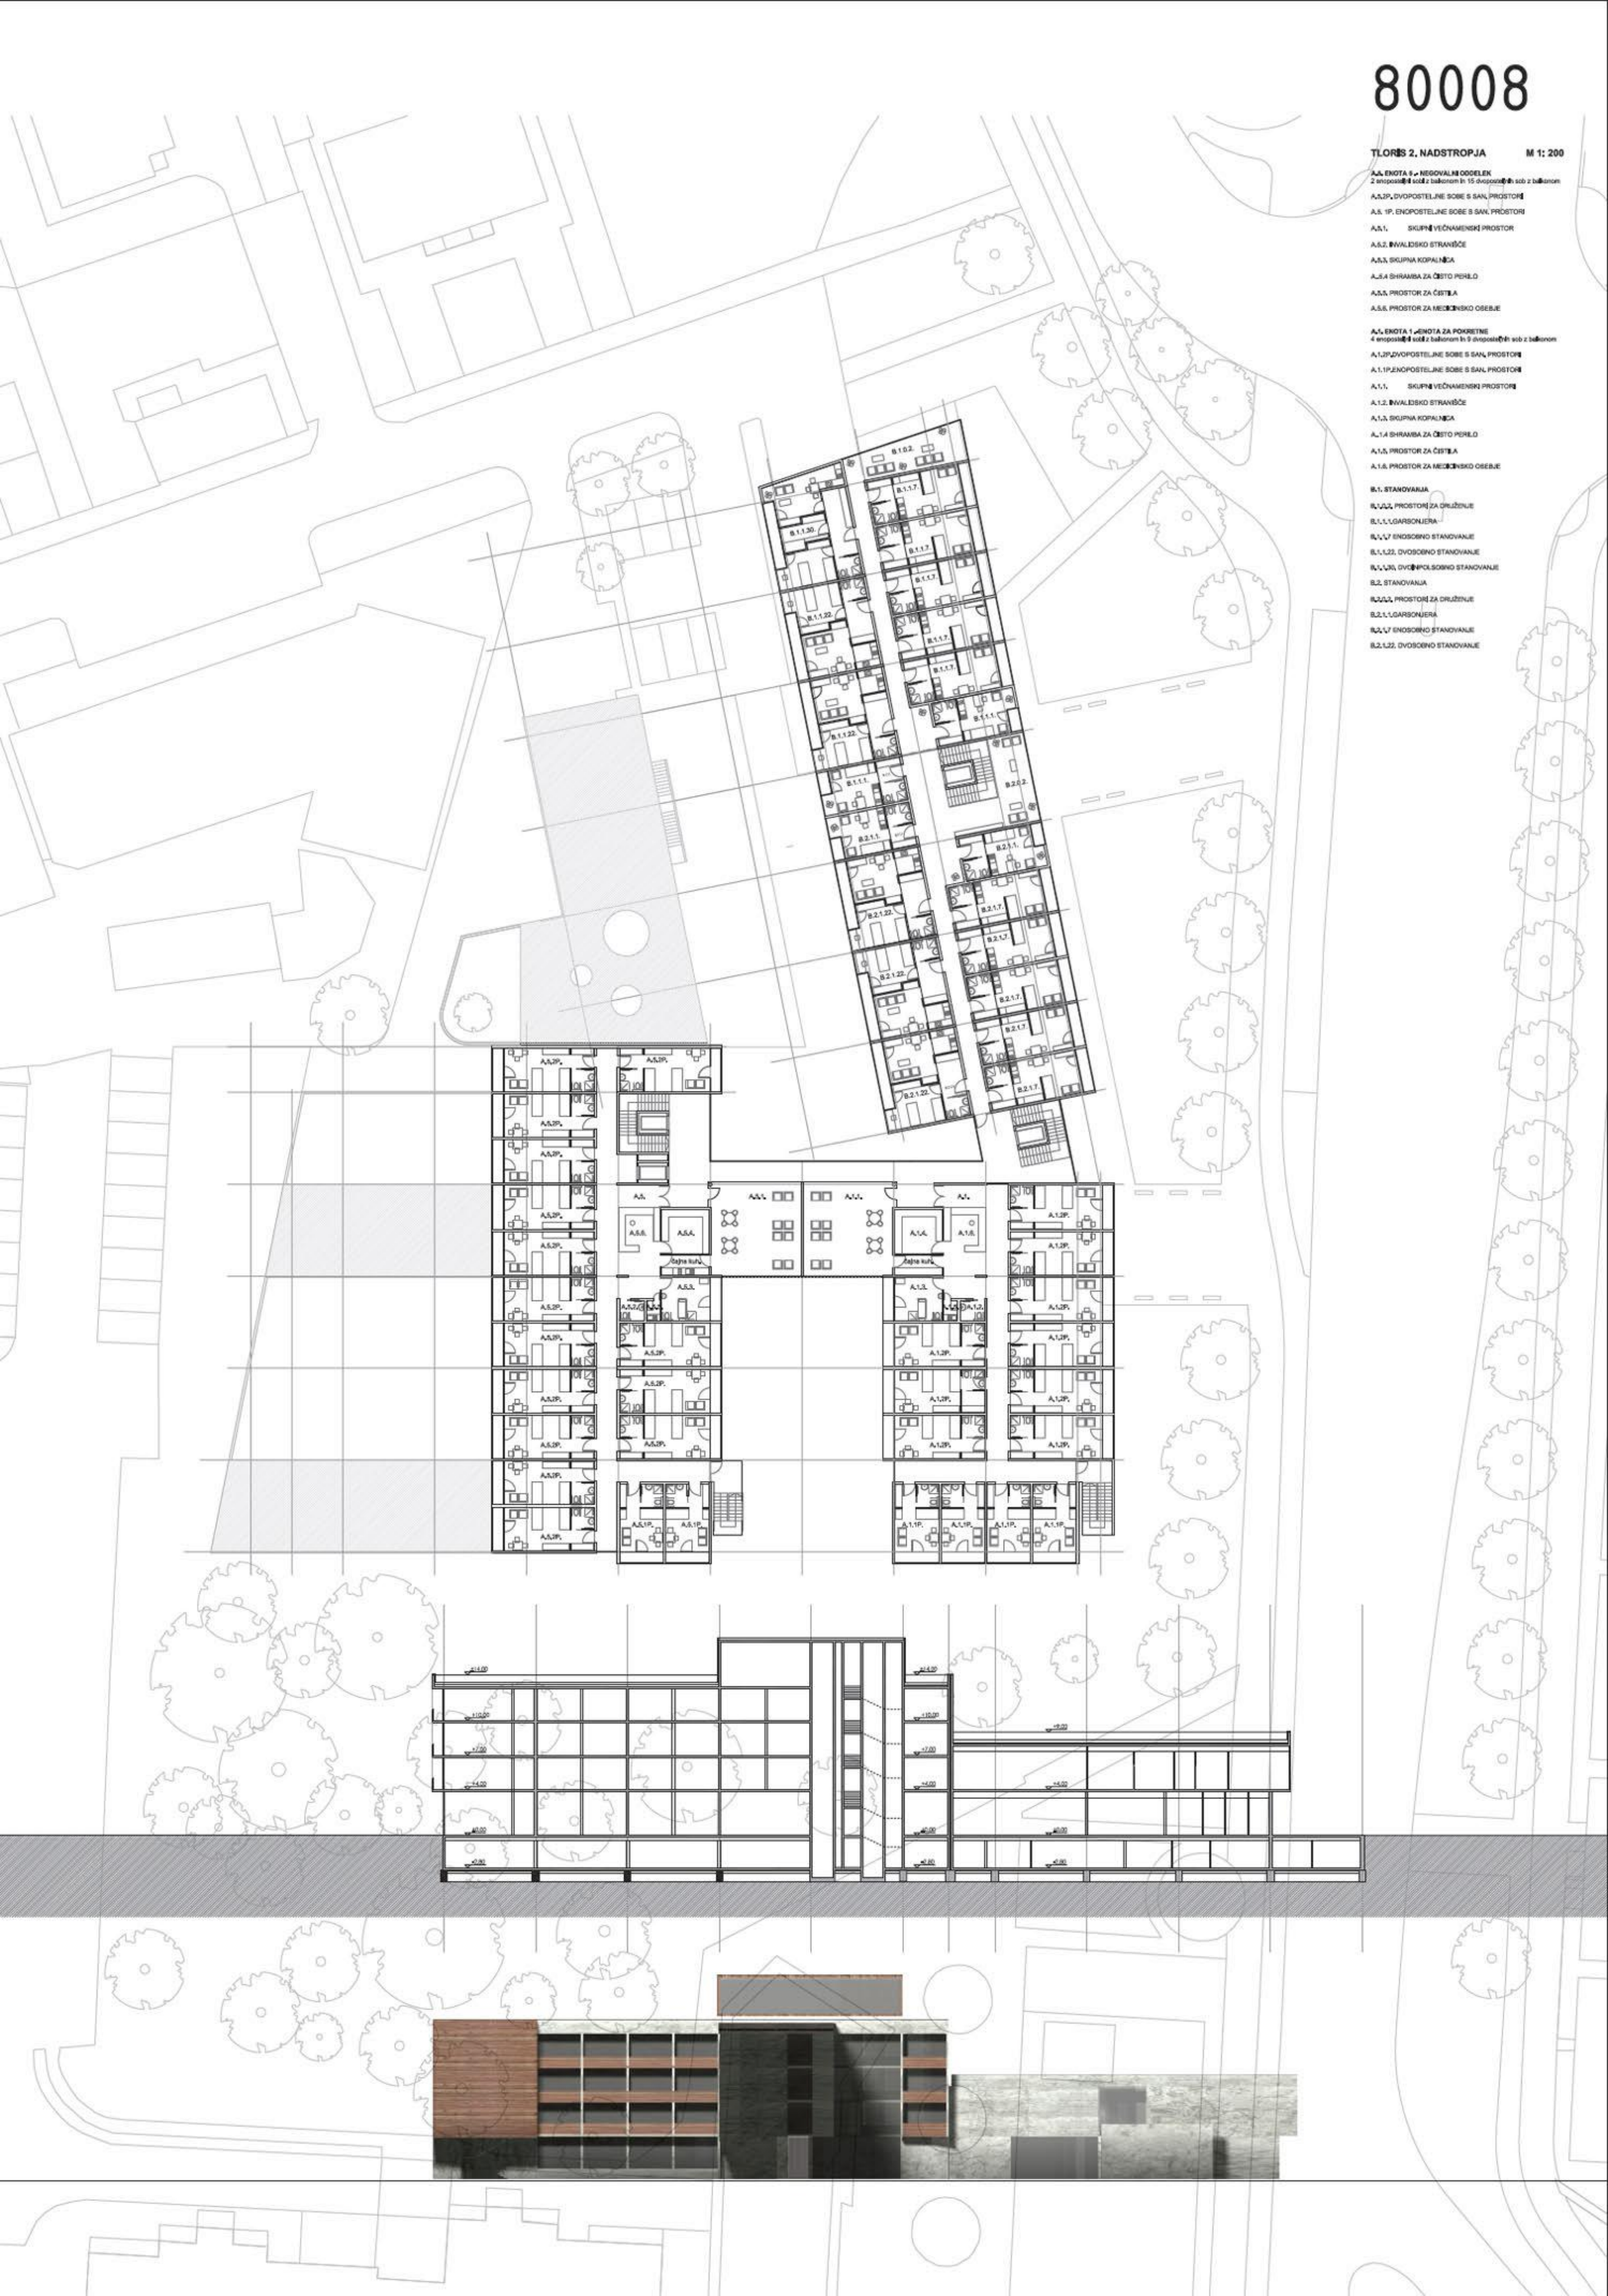

TLORIS 3, NADSTROPJA M 1:200

A.6. ENOTA 6 »NEGOVALNI ODELEK«  
2 enoposteljne sobe z balkonom in 15 dvoposteljnih sob z balkonom  
A.6.2P, DVOPOSTELJNE SOBE S SAN. PROSTORI  
A.6.1P, ENOPOSTELJNE SOBE S SANITARIJAMI  
A.6.1, SKUPNI VEČNAMENSKI PROSTOR  
A.6.2, ŠKVALETSKO STRANŠIŠČE  
A.6.3, SKUPNA KOPALNICA  
A.6.4, SHRAMBA ZA ČISTO PERILO  
A.6.5, PROSTOR ZA ČISTILA  
A.6.6, PROSTOR ZA MEDOBRNO OSEBJE

A.2. ENOTA 2 »ENOTA ZA POKRETNE«  
4 enoposteljne sobe z balkonom in 15 dvoposteljnih sob z balkonom  
A.2.2P, DVOPOSTELJNE SOBE S SAN. PROSTORI  
A.2.1P, ENOPOSTELJNE SOBE S SANITARIJAMI  
A.2.1, SKUPNI VEČNAMENSKI PROSTOR  
A.2.2, ŠKVALETSKO STRANŠIŠČE  
A.2.3, SKUPNA KOPALNICA  
A.2.4, SHRAMBA ZA ČISTO PERILO  
A.2.5, PROSTOR ZA ČISTILA  
A.2.6, PROSTOR ZA MEDOBRNO OSEBJE

B.1. STANOVANJA  
B.1.2.2, PROSTORI ZA DRUŽINJE  
B.1.1, L'GARSONJERA  
B.1.1, L' ENOSOBNO STANOVANJE  
B.1.1.2.2, DVOBODNO STANOVANJE  
B.1.1.1, DVOBODNO STANOVANJE

B.2. STANOVANJA  
B.2.2.2, PROSTORI ZA DRUŽINJE  
B.2.1, L'GARSONJERA  
B.2.1, L' ENOSOBNO STANOVANJE  
B.2.1.2.2, DVOBODNO STANOVANJE

TLORIS MANSARDE M 1:200

A.10, KAPELA ZA MOLITVE IN MASE

