




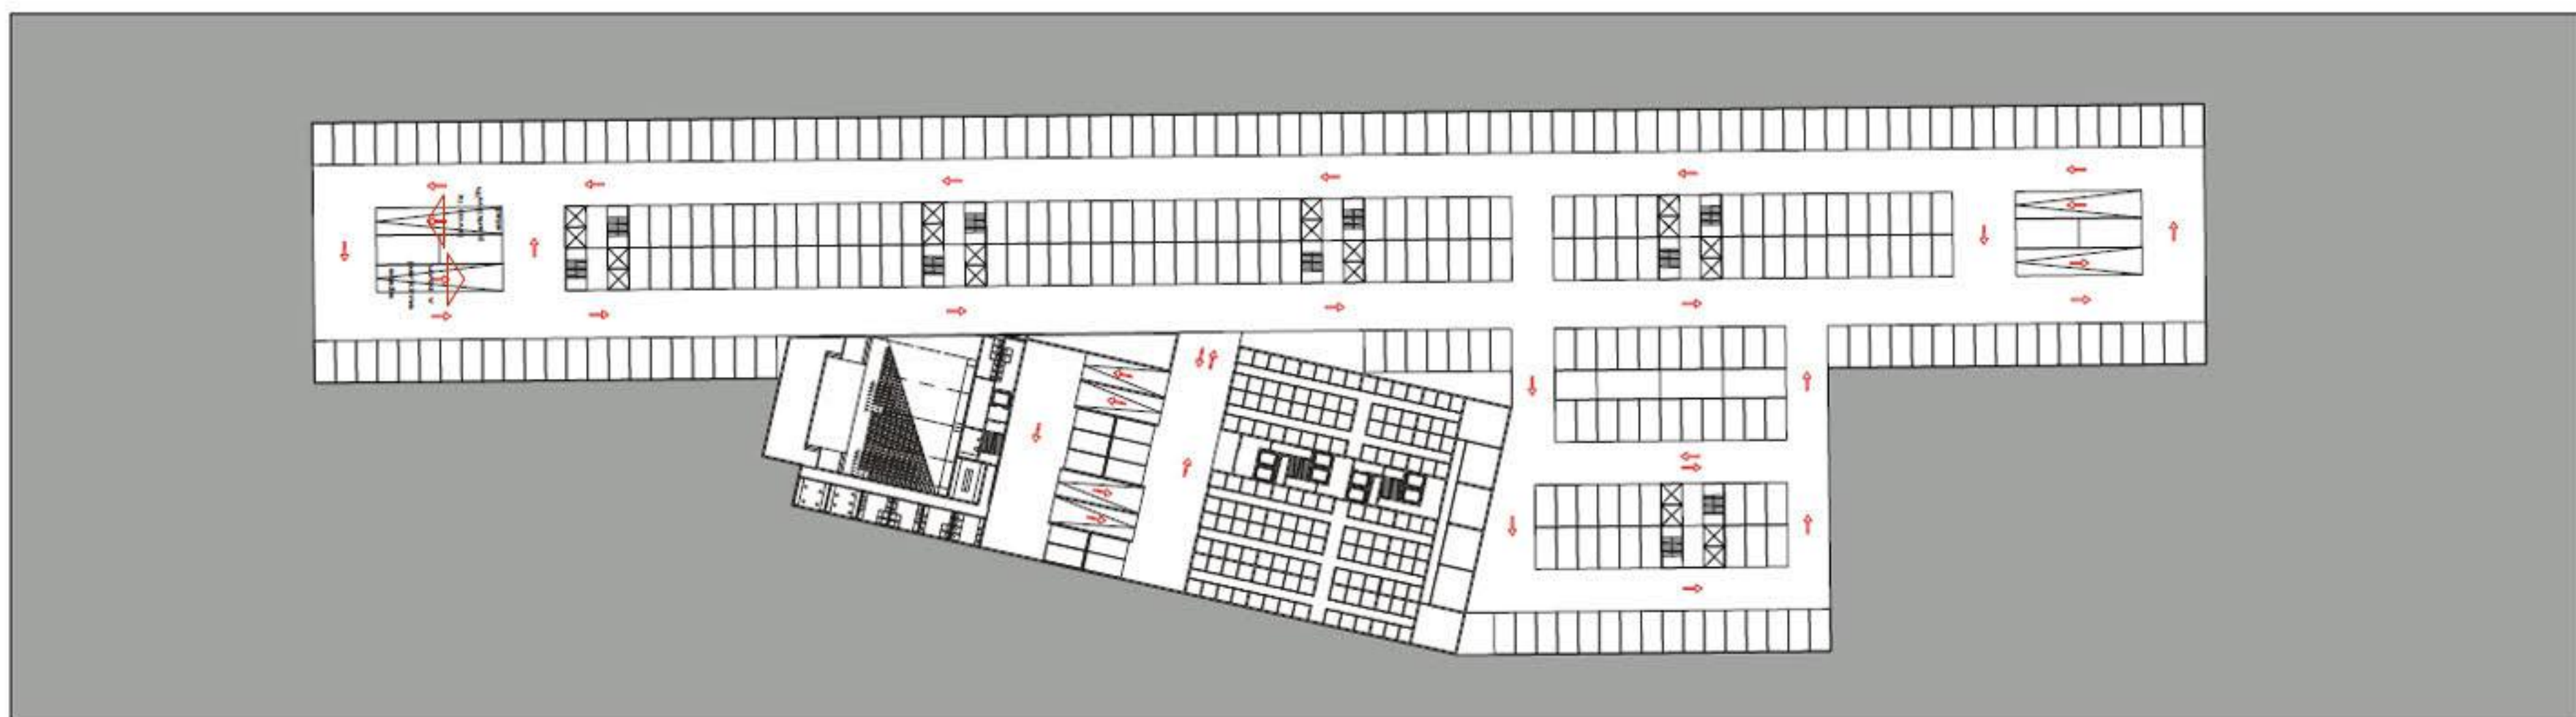


tloris kleti s prikazom rešitve celotne parkirne etaze po kon ani 2.fazi 1/500

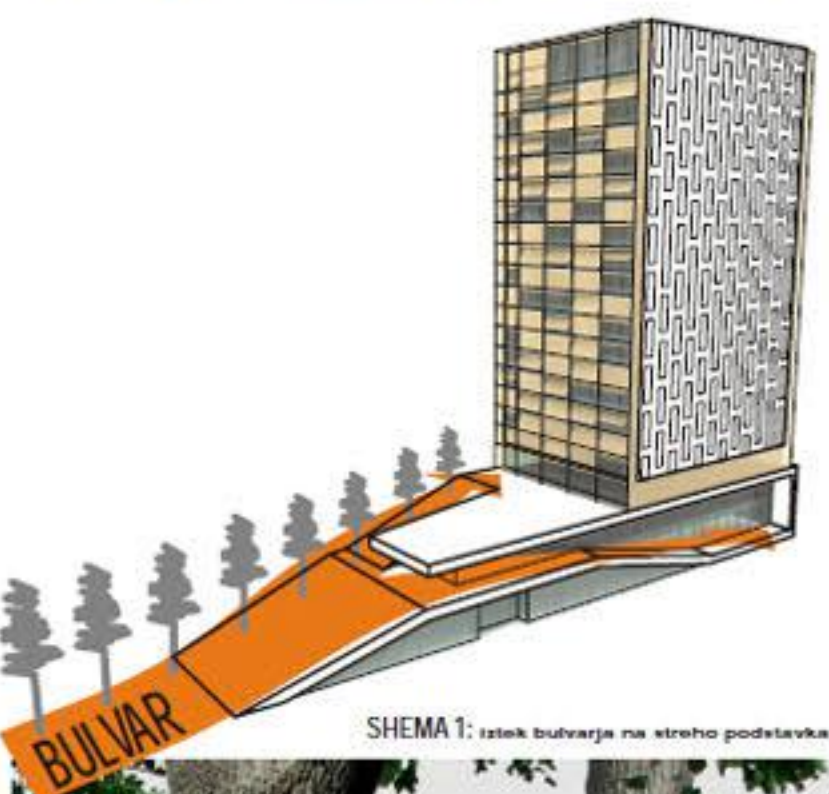


SCHEMA 1: izsek bulvarja na streho podstavka

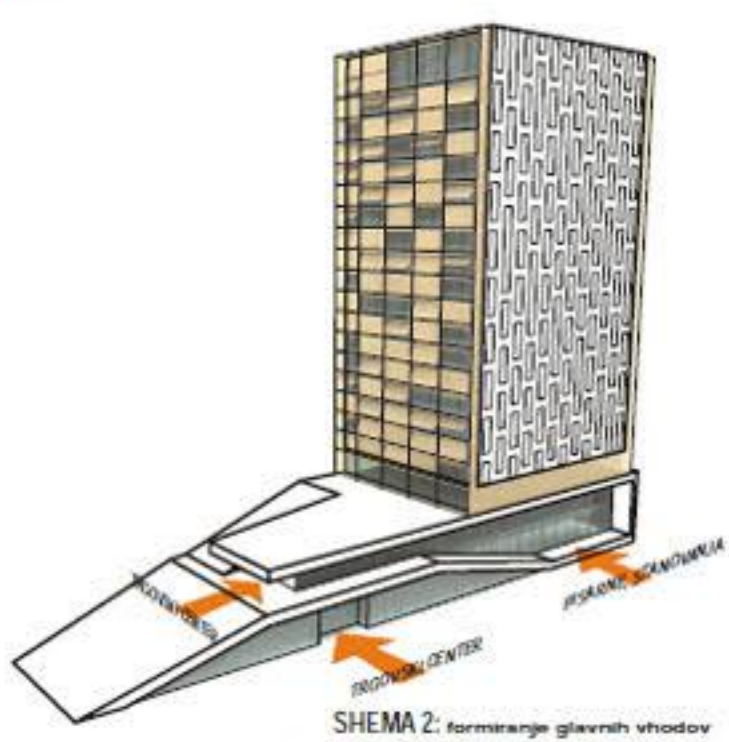

SCHEMA 2: formiranje glavnih vhodov

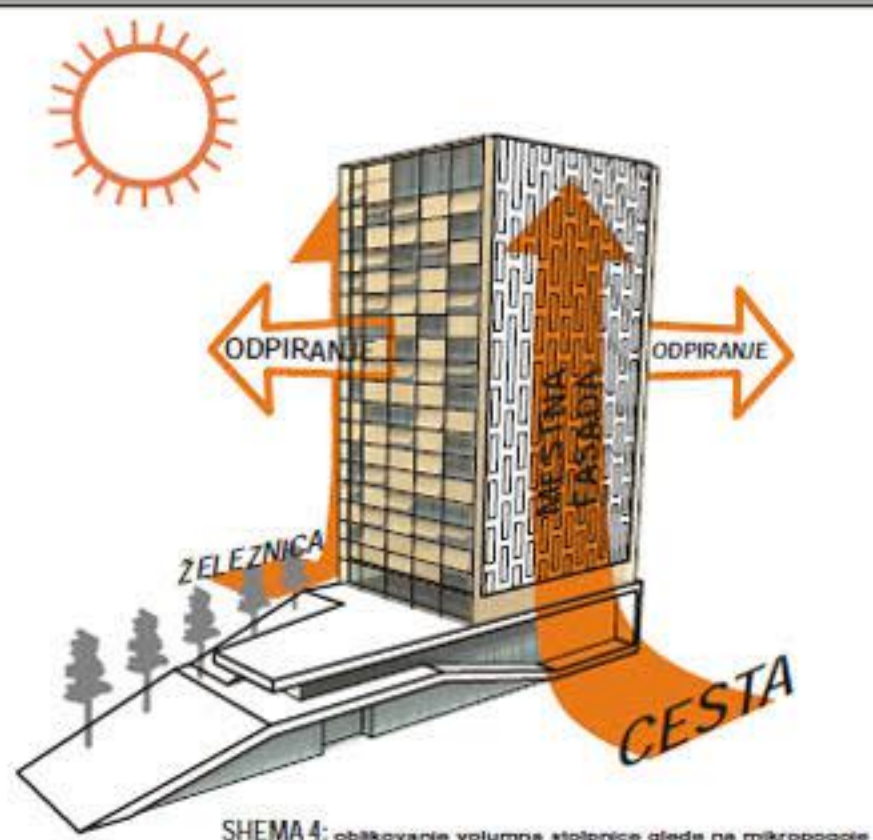


SCHEMA 4: oblikovanje volumna stolpnice glede na mikropogoj

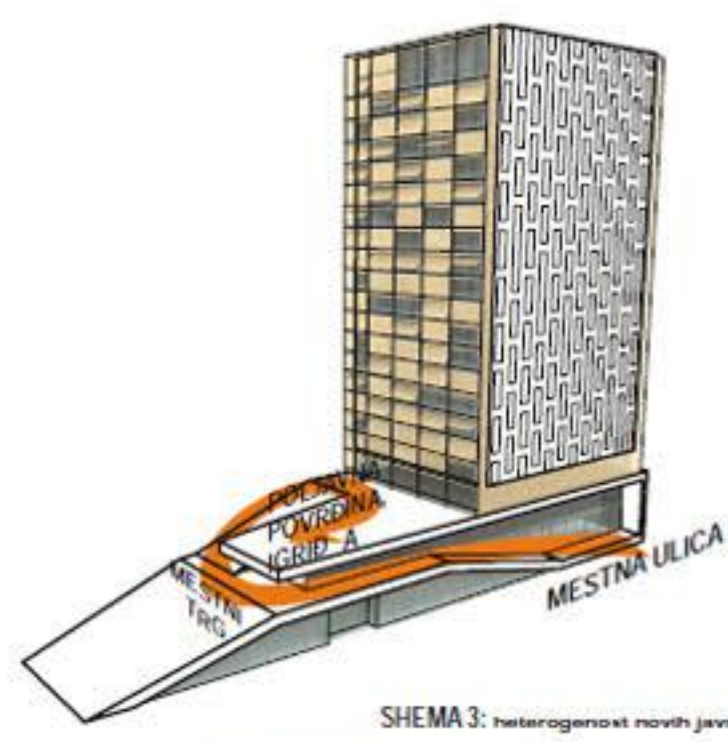


SCHEMA 3: heterogenost novih javnih površin




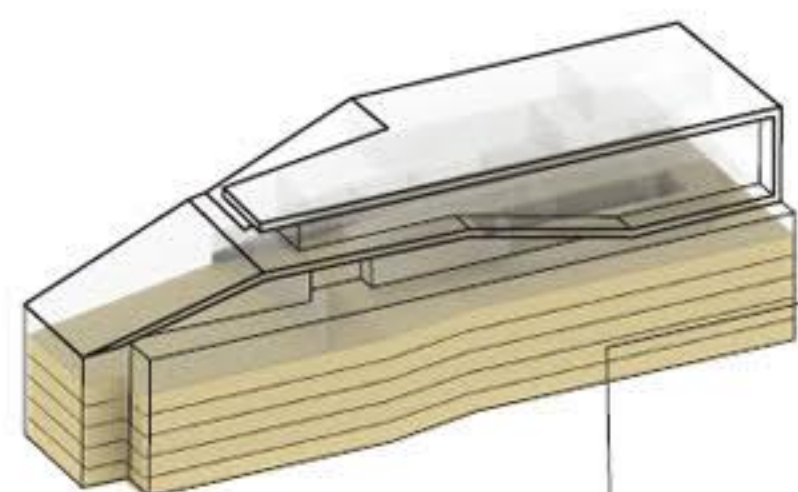


parking površina

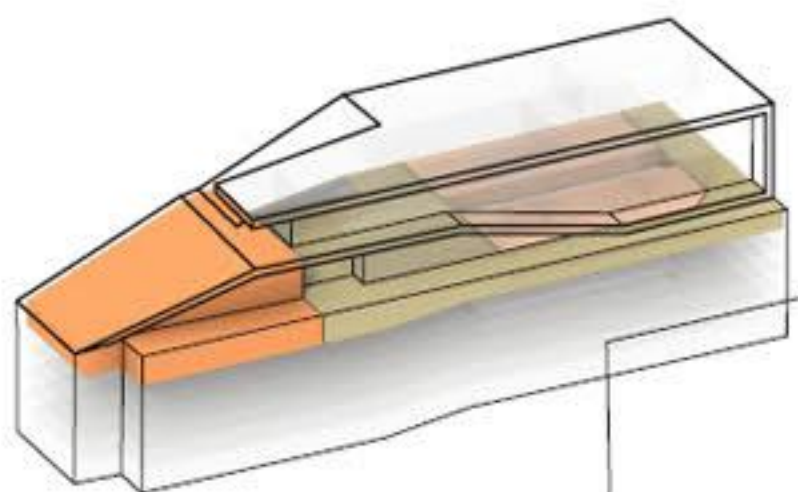


parking površina
ve namenska dvorana
staircase za stacioniranje

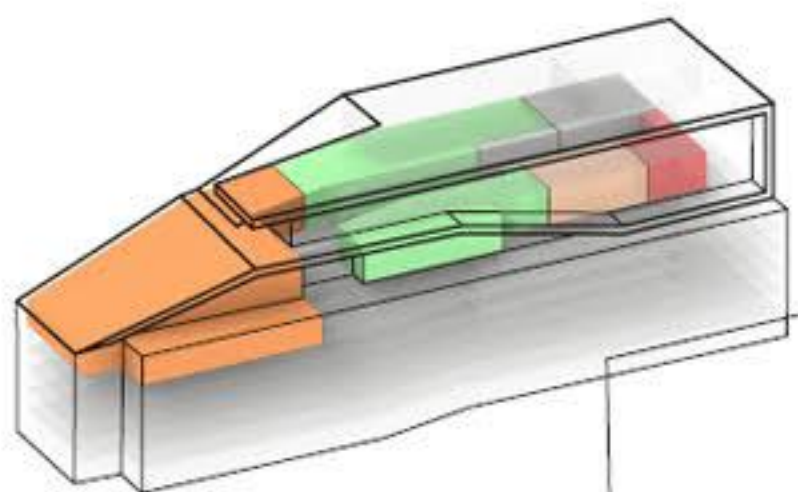


trgovine
ve namenska dvorana
vhodni lobby - stacioniranje, kotlarnica
vhodni lobby - pisanje
dvorana

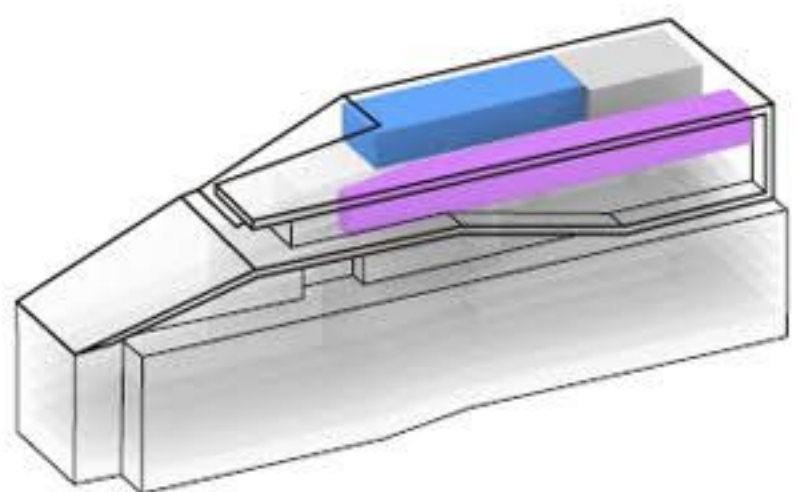

banke
zdravstveno ambulanta, trgovski lokali
skladisti

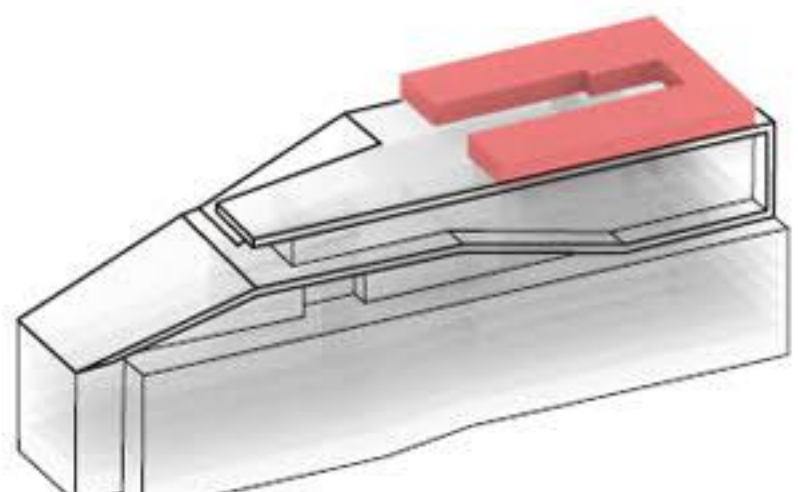


banke

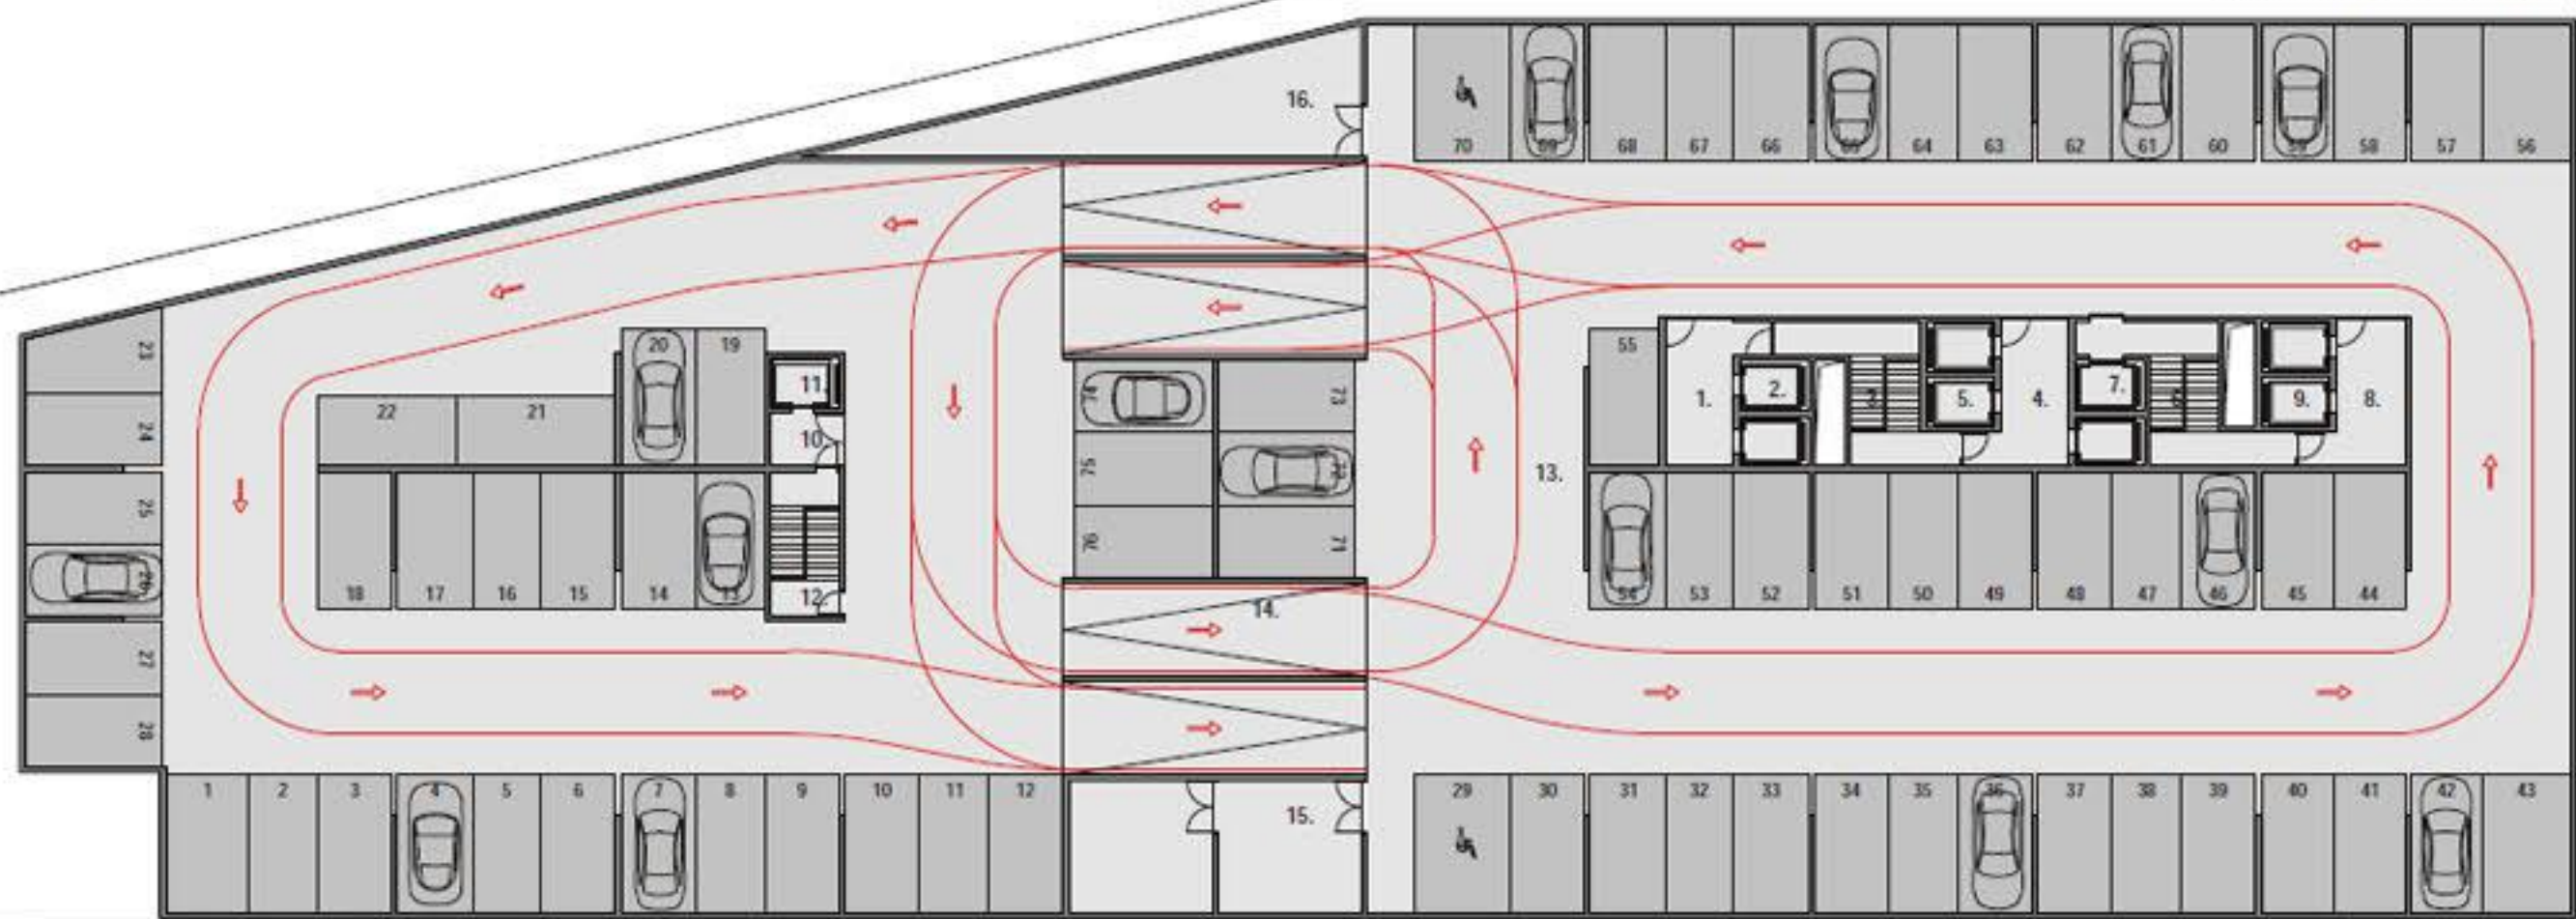


tloris 2.-6. kleti 1/200

1. prodavnica	14,00 -2
2. dvorana "trgovinski m."	9,00 -2
3. dvorana	18,10 -2
4. prodavnica	7,20 -2
5. dvorana "stacioniranje"	13,50 -2
6. dvorana	19,60 -2
7. dvorana	4,50 -2
8. prodavnica	15,00 -2
9. dvorana "trgovina"	9,00 -2
10. prodavnica	5,05 -2
11. dvorana	4,50 -2
12. dvorana	13,00 -2
13. dvorana/parking	2196,00 -2
14. rampa	148,50 -2
15. dvorana prostor	49,90 -2
16. dvorana prostor	48,45 -2
ukupno 2.-6. kleti	2575,90 -2

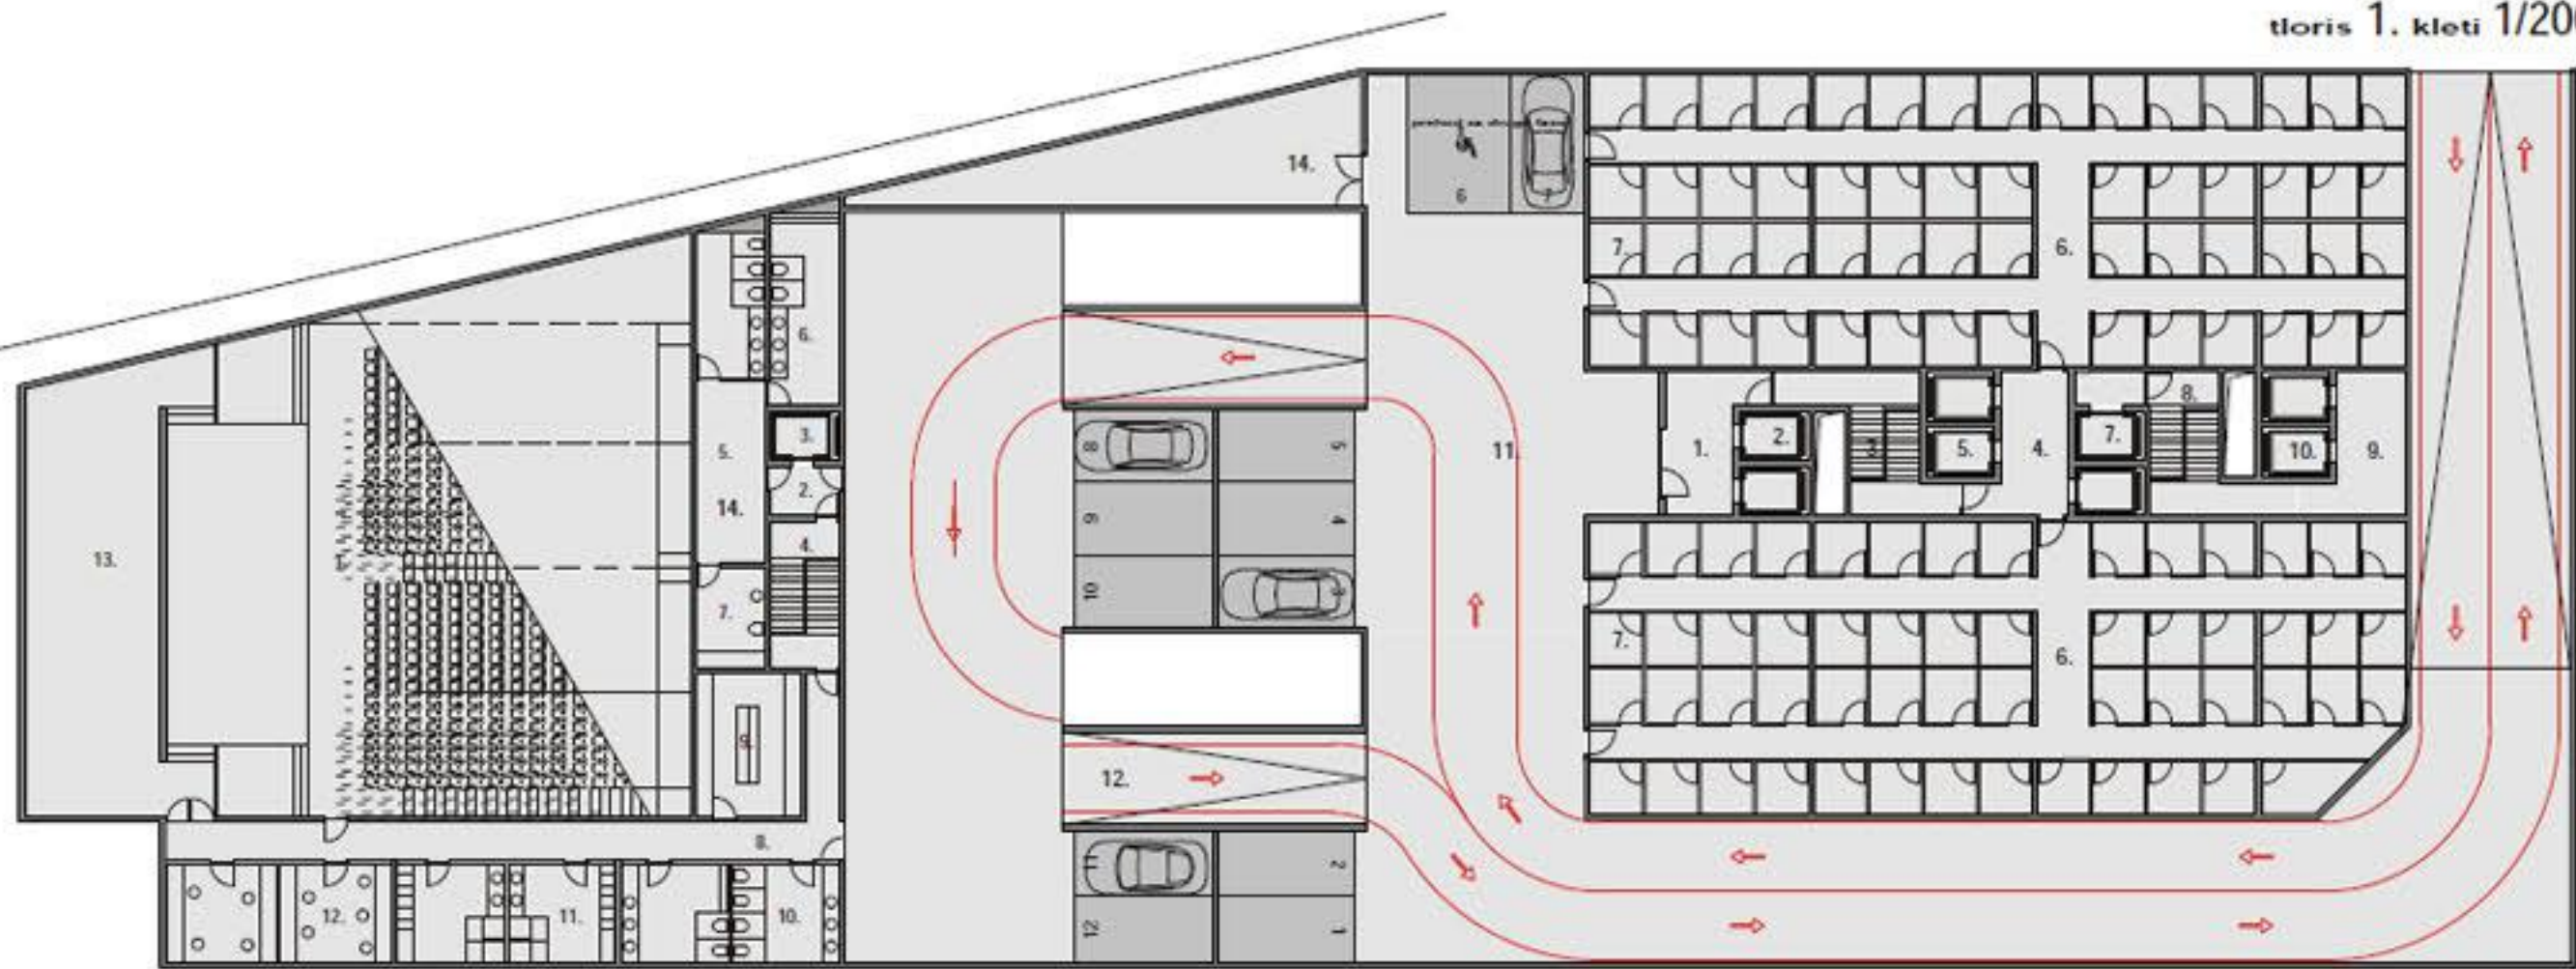


tloris 1. kleti 1/200

1. prodavnica	14,00 -2
2. dvorana "trgovinski m."	9,00 -2
3. dvorana	18,10 -2
4. prodavnica	7,20 -2
5. dvorana "stacioniranje"	13,50 -2
6. dvorana	19,60 -2
7. dvorana	4,50 -2
8. prodavnica	15,00 -2
9. dvorana "trgovina"	9,00 -2
10. prodavnica	5,05 -2
11. dvorana/parking 7a	968,90 -2
12. rampa	14,23 -2
13. dvorana	664,70 -2
14. dvorana	48,40 -2
15. dvorana	4,80 -2
16. dvorana	13,25 -2
17. dvorana	16,10 -2
18. dvorana	30,55 -2
19. dvorana	12,20 -2
20. dvorana	28,10 -2
21. dvorana	28,10 -2
22. dvorana	28,10 -2
23. dvorana	48,15 -2
ukupno 1. kleti	2428,08 -2

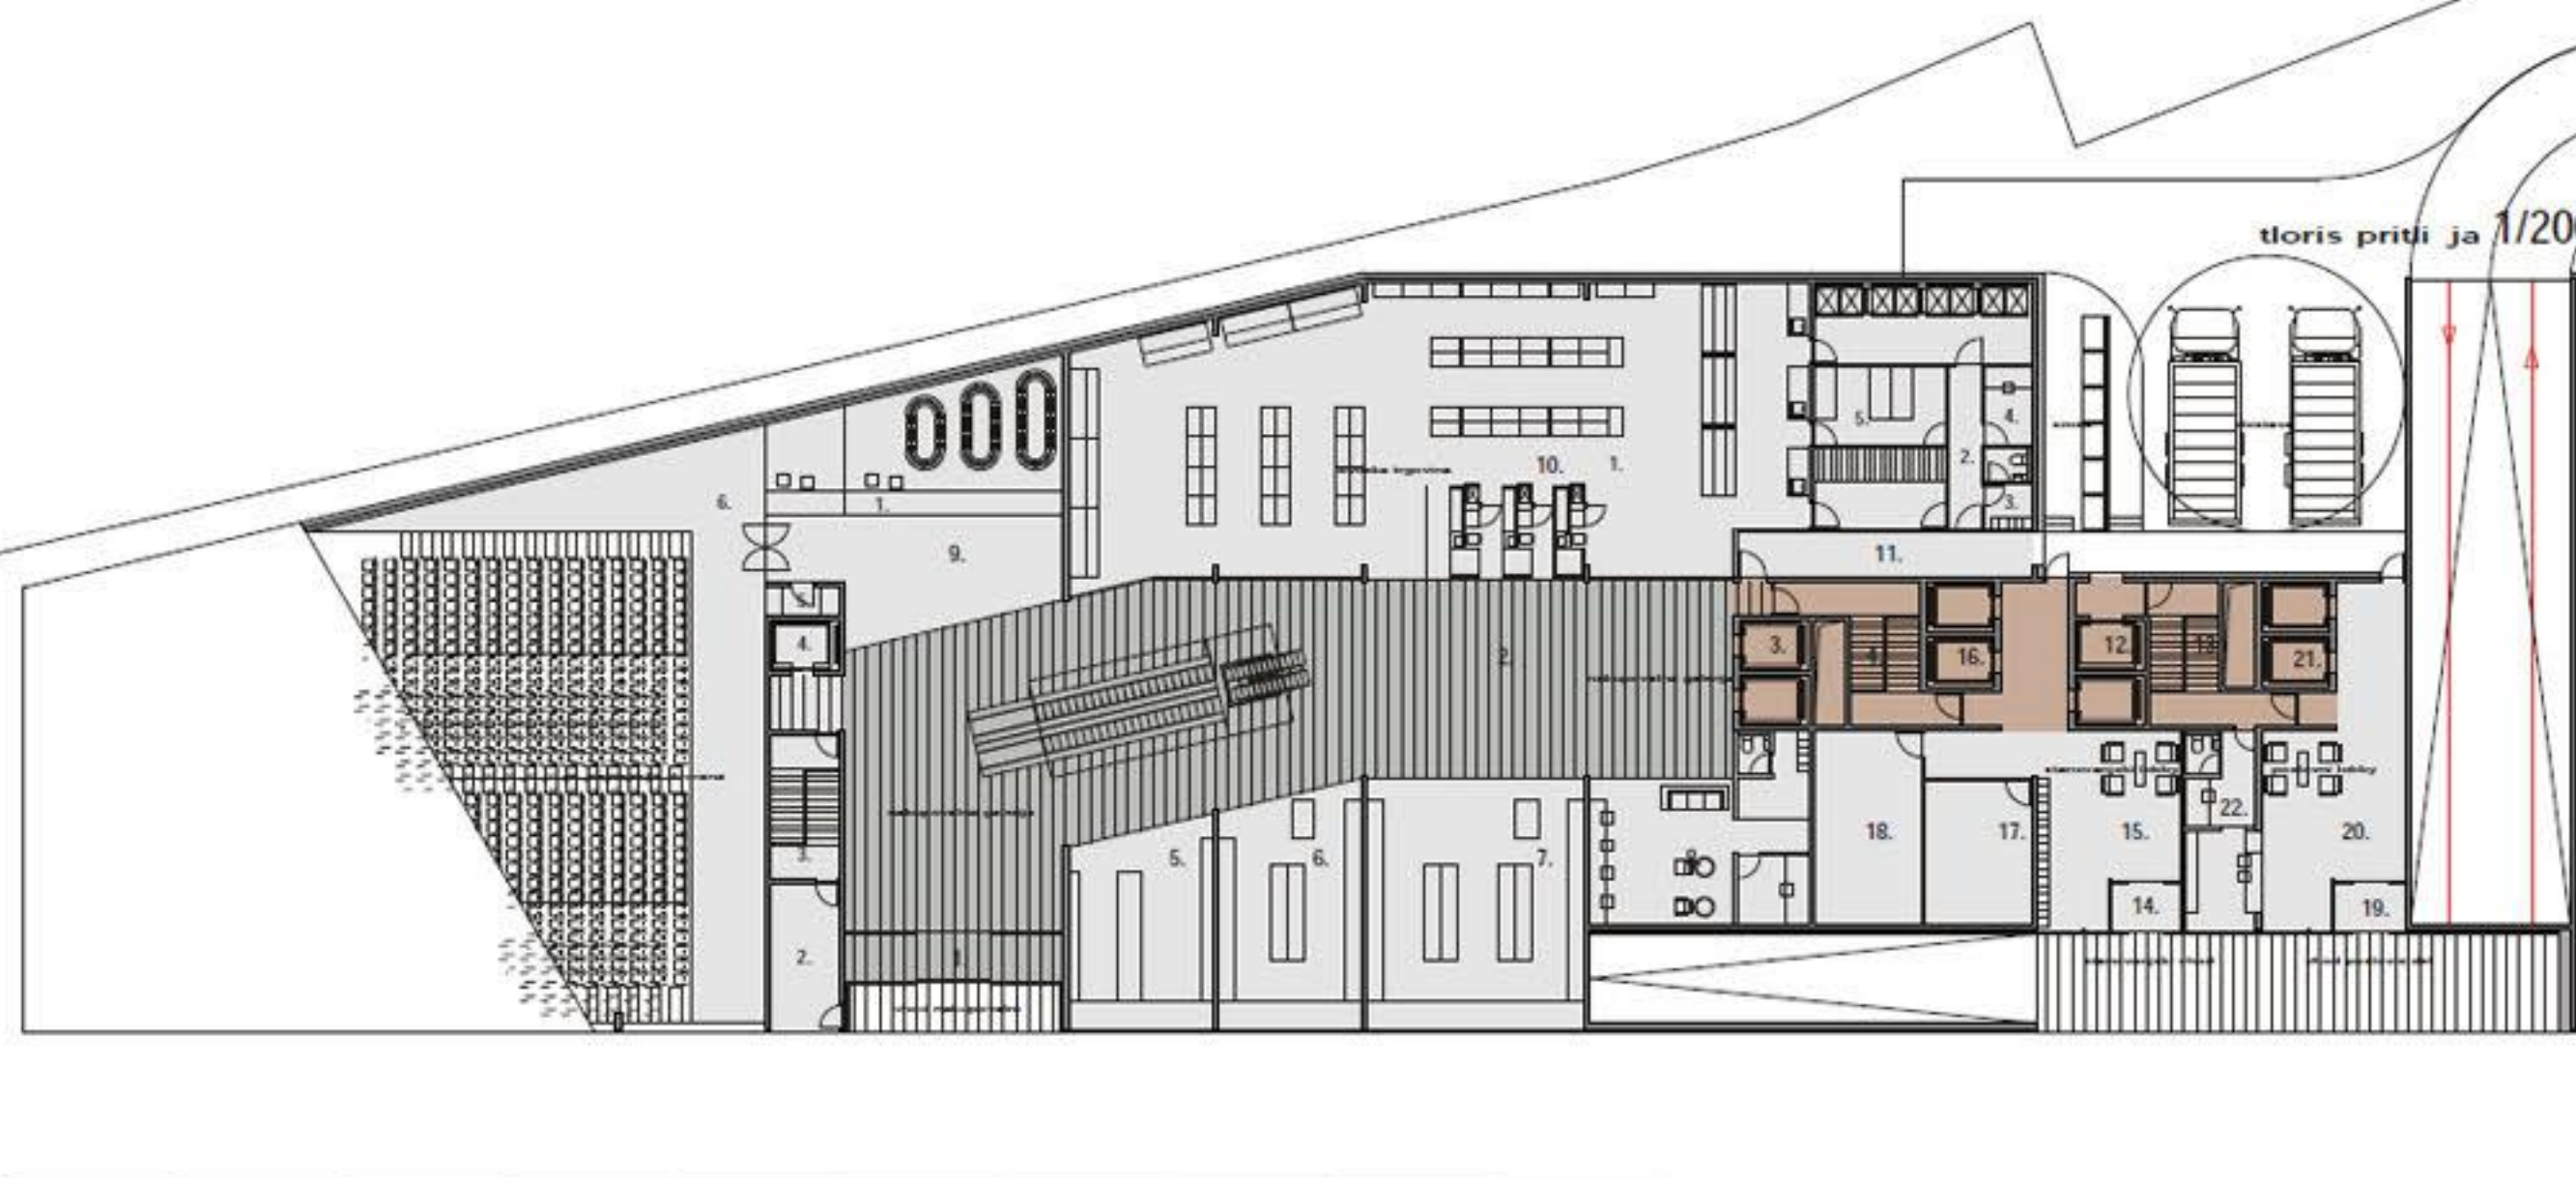


tloris pritiska 1/200

1. prodavnica	13,55 -2
2. dvorana "trgovinski m."	282,15 -2
3. dvorana	6,00 -2
4. prodavnica	18,10 -2
5. dvorana "stacioniranje"	37,40 -2
6. dvorana	44,00 -2
7. dvorana	71,90 -2
8. dvorana	45,80 -2
9. dvorana	200,45 -2
10. dvorana	87,80 -2
11. dvorana	28,10 -2
12. dvorana	12,00 -2
13. dvorana	2,30 -2
14. dvorana	79,80 -2
15. dvorana	335,35 -2
16. dvorana	28,10 -2
17. dvorana	7,10 -2
18. dvorana	4,50 -2
19. dvorana	4,95 -2
20. dvorana	50,75 -2
21. dvorana	17,10 -2
22. dvorana	4,50 -2
23. dvorana	19,60 -2
24. dvorana	4,20 -2
25. dvorana	54,85 -2
26. dvorana	13,50 -2
27. dvorana	20,30 -2
28. dvorana	27,30 -2
29. dvorana	4,20 -2
30. dvorana	47,92 -2
31. dvorana	9,00 -2
32. dvorana	17,90 -2
ukupno pritiska	1297,97 -2

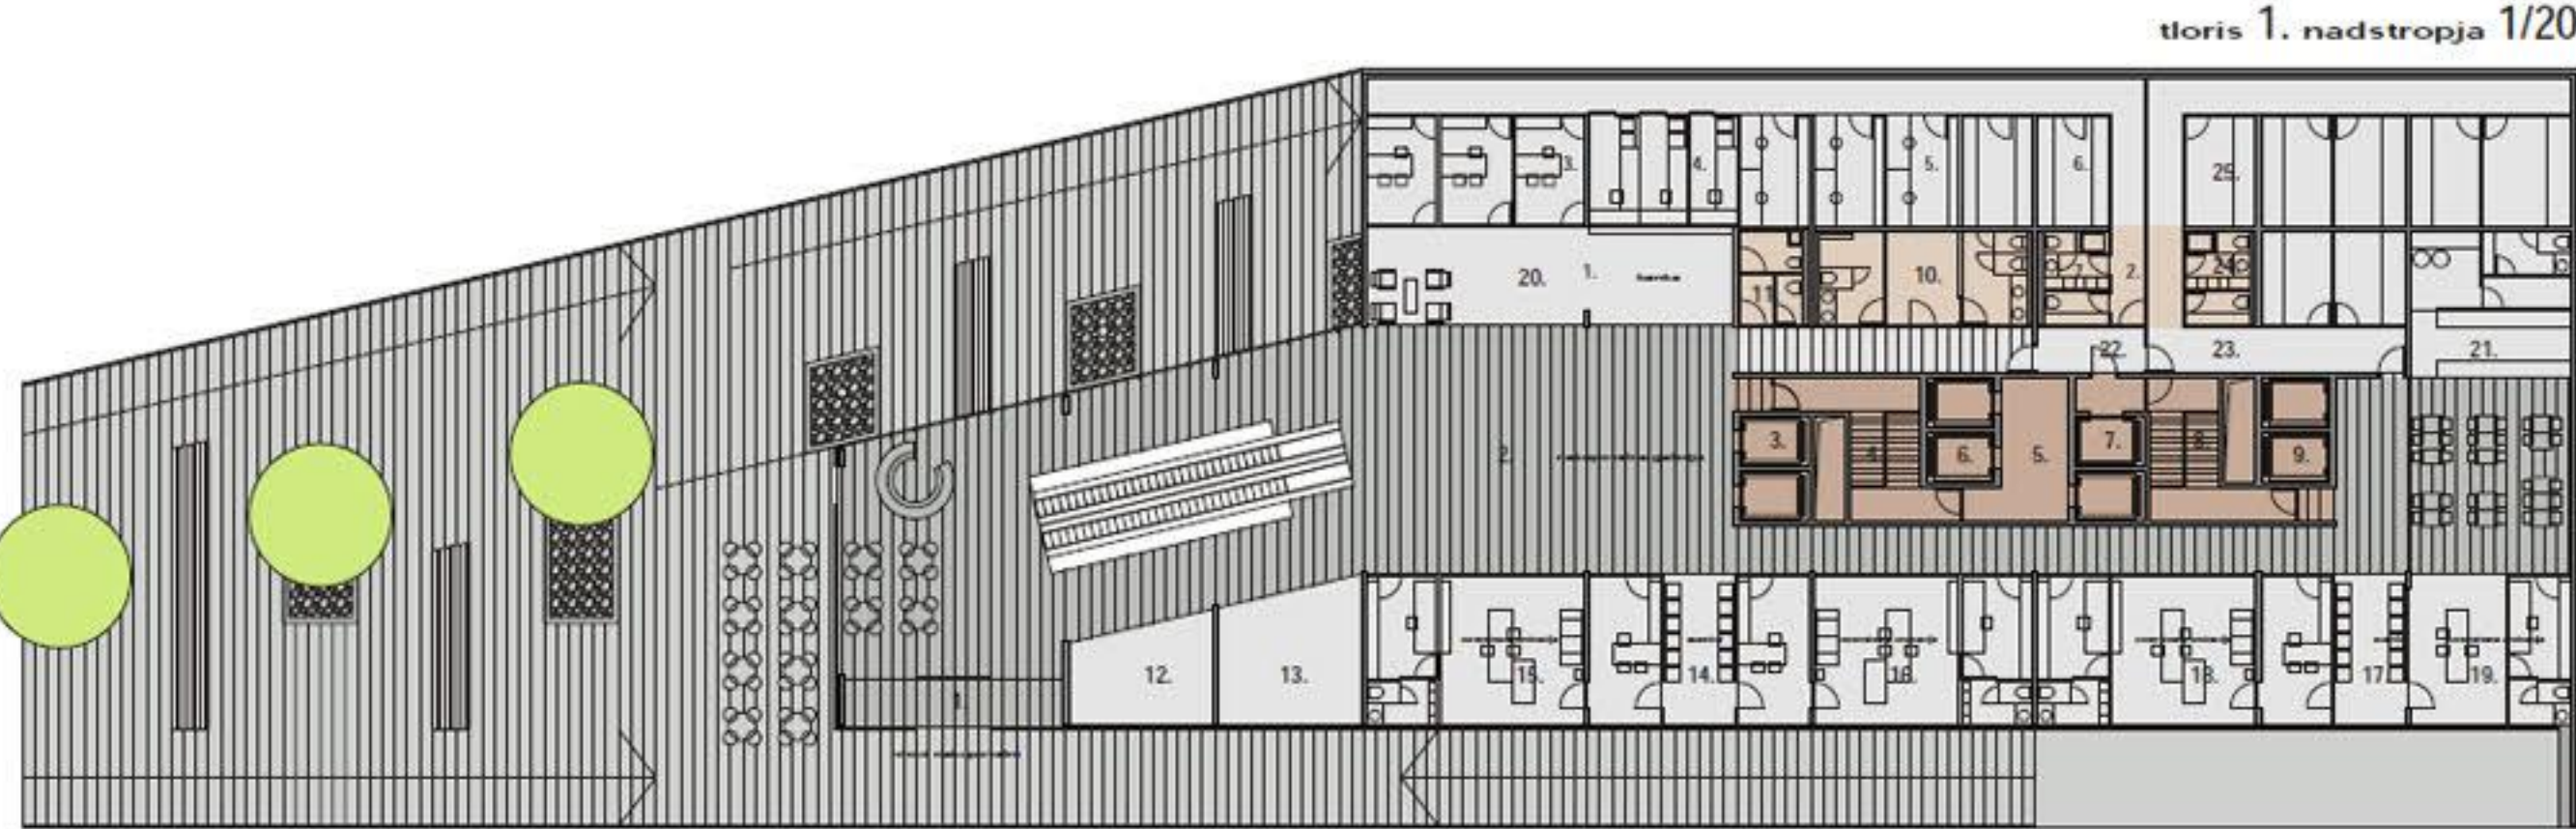

tloris 1. nadstropja 1/200

1. prodavnica	13,05 -2
2. dvorana "trgovinski m."	373,35 -2
3. dvorana	9,00 -2
4. prodavnica	18,10 -2
5. dvorana	14,00 -2
6. dvorana "stacioniranje"	13,50 -2
7. dvorana	4,50 -2
8. dvorana	19,60 -2
9. dvorana "trgovina"	9,00 -2
10. dvorana	24,80 -2
11. dvorana	7,80 -2
12. dvorana	18,10 -2
13. dvorana	25,30 -2
14. dvorana	14,30 -2
15. dvorana	55,90 -2
16. dvorana	55,90 -2
17. dvorana	14,30 -2
18. dvorana	55,90 -2
19. dvorana	30,55 -2
20. dvorana	202,30 -2
21. dvorana	47,80 -2
22. dvorana	44,80 -2
23. dvorana	30,30 -2
24. dvorana	20,85 -2
25. dvorana	30,30 -2
26. dvorana	20,85 -2
27. dvorana	8,80 -2
28. dvorana	30,75 -2
29. dvorana	6,25 -2
30. dvorana	43,70 -2
31. dvorana	8,00 -2
32. dvorana	70,10 -2
ukupno 1. nadstropja	1139,65 -2

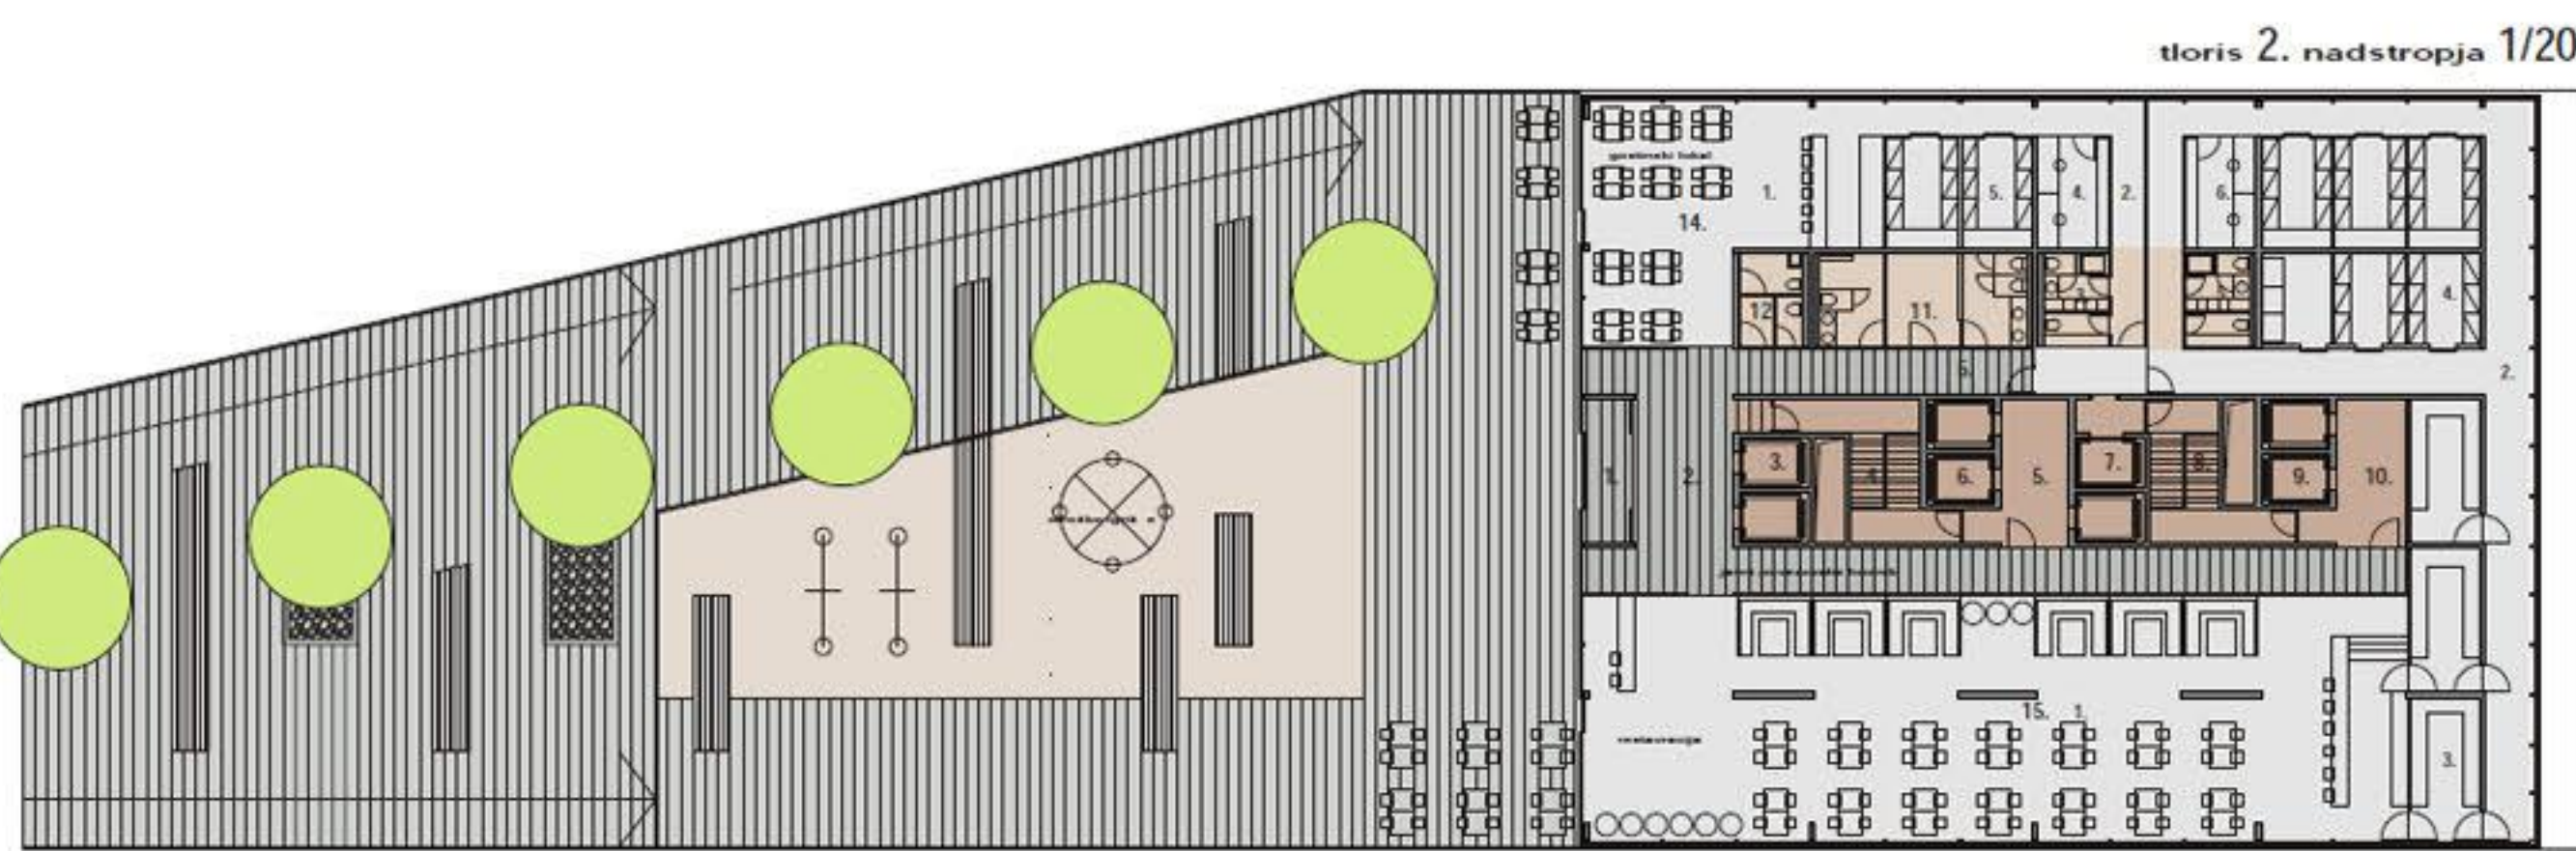

tloris 2. nadstropja 1/200

1. prodavnica	8,60 -2
2. dvorana "trgovinski m."	97,00 -2
3. dvorana	9,00 -2
4. prodavnica	18,10 -2
5. dvorana	14,60 -2
6. dvorana "stacioniranje"	13,50 -2
7. dvorana	4,50 -2
8. dvorana	19,60 -2
9. dvorana "trgovina"	9,00 -2
10. prodavnica	14,60 -2
11. dvorana	24,80 -2
12. dvorana	7,80 -2
13. dvorana	18,10 -2
14. dvorana	25,30 -2
15. dvorana	55,90 -2
16. dvorana	55,90 -2
17. dvorana	14,30 -2
18. dvorana	55,90 -2
19. dvorana	30,55 -2
20. dvorana	202,30 -2
21. dvorana	47,80 -2
22. dvorana	44,80 -2
23. dvorana	30,30 -2
24. dvorana	20,85 -2
25. dvorana	30,30 -2
26. dvorana	20,85 -2
27. dvorana	8,80 -2
28. dvorana	30,75 -2
29. dvorana	6,25 -2
30. dvorana	43,70 -2
31. dvorana	8,00 -2
32. dvorana	70,10 -2
ukupno 2. nadstropja	945,75 -2

stanovanje s1



stanovanje s1	
1. predprostor	5,40 m ²
2. wc	3,70 m ²
3. kuhinja	3,25 m ²
4. dnevni prostor	28,30 m ²
skupaj stanovanje s1	40,65 m ²
a. terasa	9,55 m ²

stanovanje s2



stanovanje s2	
1. predprostor	5,75 m ²
2. wc	2,40 m ²
3. kuhinja	3,60 m ²
4. dnevni prostor s jedilnico	28,30 m ²
5. spalnica	10,90 m ²
6. garderoba	4,15 m ²
7. kopalnica	4,25 m ²
skupaj stanovanje s2	59,35 m ²
a. terasa	14,40 m ²

stanovanje s3




stanovanje s3	
1. predprostor	7,05 m ²
2. kuhinja	2,70 m ²
3. dnevni prostor	2,05 m ²
4. kuhinja	7,00 m ²
5. dnevni prostor s jedilnico	31,20 m ²
6. spalnica	10,45 m ²
7. spalnica	11,75 m ²
8. garderoba	4,30 m ²
9. kopalnica	3,05 m ²
skupaj stanovanje s3	79,55 m ²
a. terasa	19,25 m ²

stanovanje s4




stanovanje s4	
1. predprostor	7,80 m ²
2. kuhinja	3,40 m ²
3. dnevni prostor s jedilnico	2,05 m ²
4. kuhinja	8,30 m ²
5. kuhinja	7,00 m ²
6. dnevni prostor s jedilnico	31,20 m ²
7. spalnica	9,15 m ²
8. spalnica	9,15 m ²
9. spalnica	15,60 m ²
10. garderoba	5,45 m ²
11. kopalnica	5,80 m ²
skupaj stanovanje s4	105,05 m ²
a. terasa	9,55 m ²

stanovanje s5

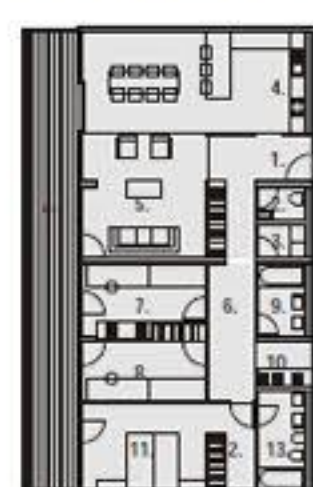


stanovanje s5	
1. predprostor	10,10 m ²
2. wc	2,05 m ²
3. dnevni prostor s jedilnico	2,05 m ²
4. kuhinja	12,25 m ²
5. kuhinja	33,90 m ²
6. kuhinja	7,70 m ²
7. spalnica	10,10 m ²
8. spalnica	10,25 m ²
9. spalnica	5,45 m ²
10. spalnica	4,25 m ²
11. spalnica	13,05 m ²
12. garderoba	4,80 m ²
13. kopalnica	5,95 m ²
skupaj stanovanje s5	121,90 m ²
a. terasa	28,95 m ²

stanovanje s6

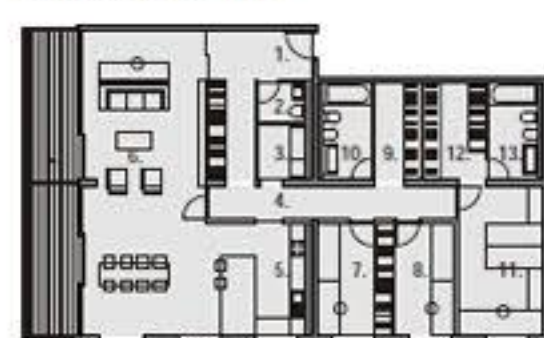

stanovanje s6	
1. predprostor	11,70 m ²
2. wc	4,30 m ²
3. dnevni prostor s jedilnico	3,90 m ²
4. kuhinja	10,30 m ²
5. kuhinja	13,65 m ²
6. dnevni prostor s jedilnico	45,60 m ²
7. spalnica	8,95 m ²
8. spalnica	9,35 m ²
9. spalnica	5,45 m ²
10. spalnica	5,78 m ²
11. spalnica	15,60 m ²
12. garderoba	7,50 m ²
13. kopalnica	5,80 m ²
skupaj stanovanje s6	147,78 m ²
a. terasa	19,20 m ²

stanovanje d1




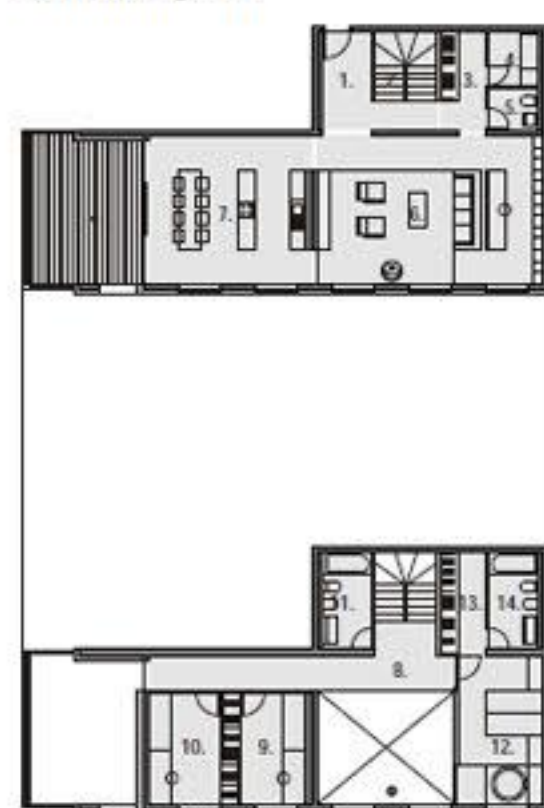


duplex d1	
1. predprostor	8,10 m ²
2. stopnice	5,30 m ²
3. garderoba	5,45 m ²
4. kuhinja	3,25 m ²
5. wc	2,40 m ²
6. dnevni prostor	41,10 m ²
7. kuhinja s jedilnico	29,60 m ²
8. kuhinja	15,50 m ²
9. spalnica	10,10 m ²
10. spalnica	10,90 m ²
11. spalnica	5,80 m ²
12. spalnica	15,60 m ²
13. garderoba	5,60 m ²
14. kopalnica	5,80 m ²
skupaj duplex d1	164,50 m ²
a. terasa	20,50 m ²

stanovanje d2



duplex d2	
1. predprostor	3,40 m ²
2. kuhinja s teraso	10,70 m ²
3. stopnice	3,40 m ²
4. garderoba	3,40 m ²
5. wc	2,40 m ²
6. kuhinja	9,45 m ²
7. jedilnica	28,00 m ²
8. spalnica	19,40 m ²
9. dnevni prostor	31,60 m ²
10. kuhinja	10,55 m ²
11. predprostor/garderoba	8,10 m ²
12. spalnica	11,10 m ²
13. spalnica	11,00 m ²
14. spalnica	5,95 m ²
15. predprostor	5,70 m ²
16. spalnica	22,90 m ²
17. garderoba	5,60 m ²
18. kopalnica	5,95 m ²
skupaj duplex d2	198,60 m ²
a. terasa	39,35 m ²

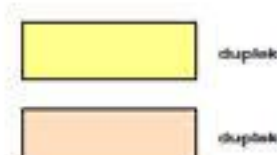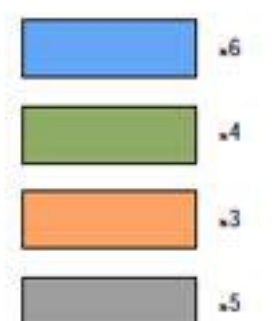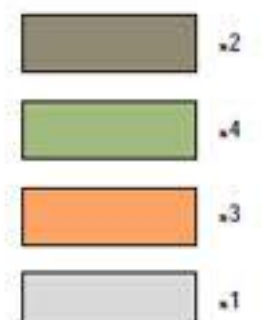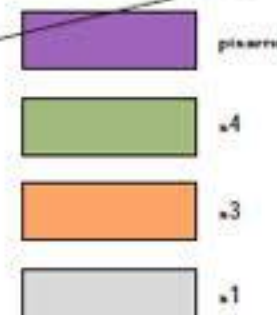


tloris 3.-6. nadstropja 1/200




3.-6. nadstropja	
stanovanje s4	105,05 m ²
terasa	9,55 m ²
stanovanje s3	79,55 m ²
terasa	19,25 m ²
stanovanje s1	40,65 m ²
terasa	9,55 m ²
stanovanje s4	105,05 m ²
terasa	9,55 m ²
1. predprostor	14,00 m ²
2. stopnice	13,50 m ²
3. stopnice	14,75 m ²
4. kuhinja	12,80 m ²
5. kuhinja	12,80 m ²
6. stopnice	9,00 m ²
7. stopnice/garderoba	24,40 m ²
8. stopnice	36,25 m ²
9. kuhinja	21,30 m ²
10. kuhinja	21,30 m ²
11. stopnice s jedilnico	16,15 m ²
12. stopnice s jedilnico	16,15 m ²
13. kuhinja	19,50 m ²
14. kuhinja	16,00 m ²
15. stopnice	8,15 m ²
16. stopnice	24,10 m ²
17. stopnice	34,35 m ²
18. stopnice	9,95 m ²
19. stopnice	9,95 m ²
20. stopnice	10,15 m ²
21. stopnice	9,95 m ²
22. stopnice	19,50 m ²
23. kuhinja	16,00 m ²
24. stopnice	8,15 m ²
25. stopnice	24,10 m ²
26. stopnice	34,35 m ²
27. stopnice	9,95 m ²
28. stopnice	9,95 m ²
29. stopnice	10,15 m ²
30. stopnice	9,95 m ²
skupaj 3.-6. nadstropja	830,50 m ²

tloris 7.-15. nadstropja 1/200

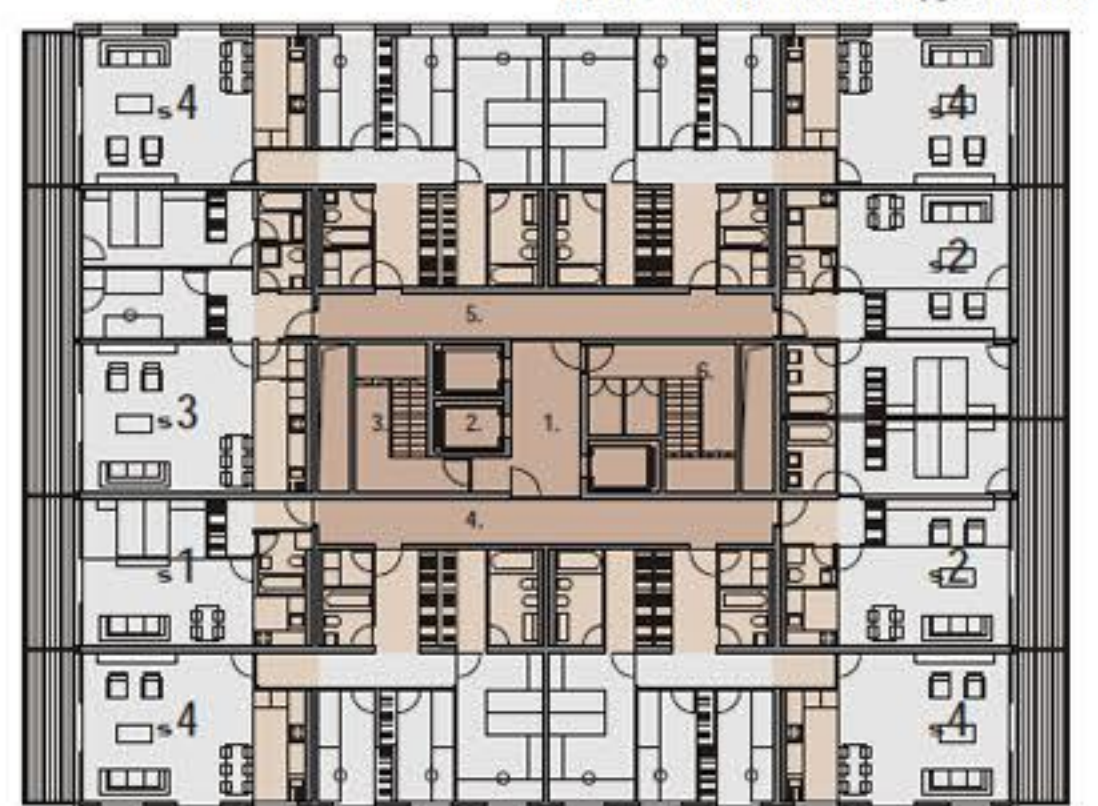

7.-15. nadstropja	
stanovanje s4	105,05 m ²
terasa	9,55 m ²
stanovanje s3	79,55 m ²
terasa	19,25 m ²
stanovanje s1	40,65 m ²
terasa	9,55 m ²
stanovanje s4	105,05 m ²
terasa	9,55 m ²
stanovanje s4	105,05 m ²
terasa	9,55 m ²
stanovanje s2	59,35 m ²
terasa	14,40 m ²
stanovanje s2	59,35 m ²
terasa	14,40 m ²
stanovanje s4	105,05 m ²
terasa	9,55 m ²
1. predprostor	14,00 m ²
2. stopnice	13,50 m ²
3. stopnice	14,75 m ²
4. kuhinja	25,00 m ²
5. kuhinja	25,00 m ²
6. stopnice/garderoba	21,05 m ²
skupaj 7.-15. nadstropja	774,20 m ²

tloris 16.-19. nadstropja 1/200

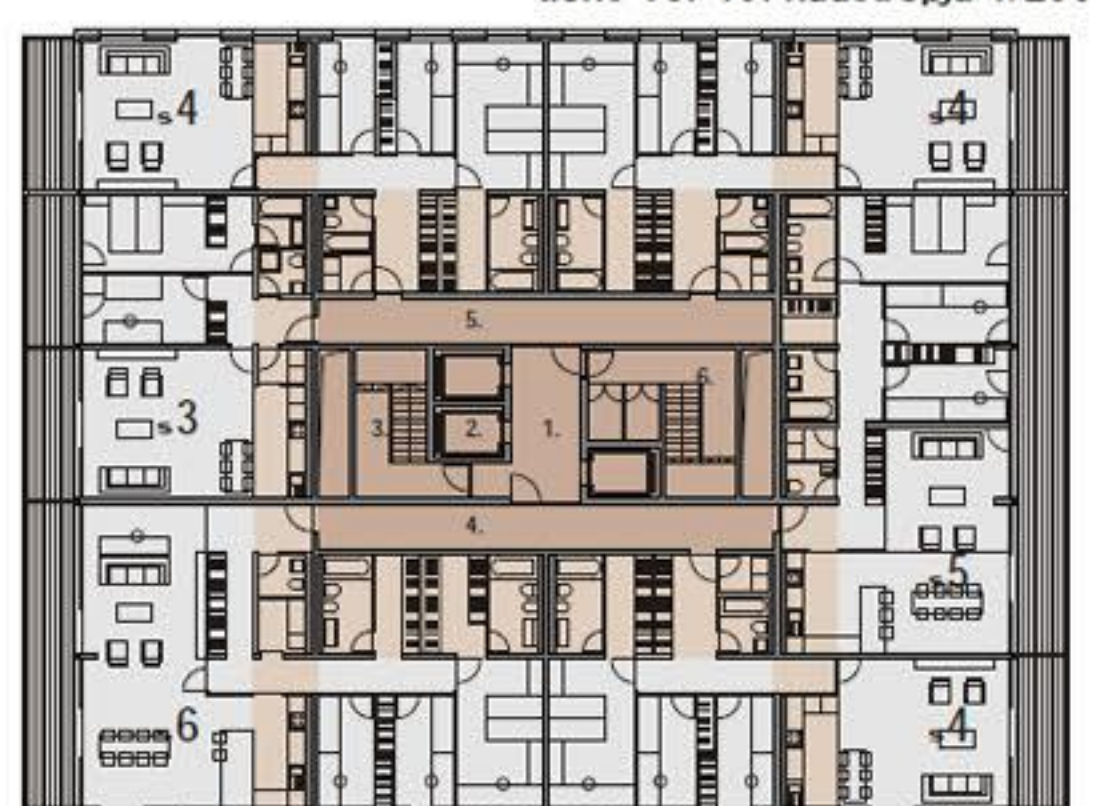


16.-19. nadstropja	
stanovanje s4	105,05 m ²
terasa	9,55 m ²
stanovanje s3	79,55 m ²
terasa	19,25 m ²
stanovanje s6	147,78 m ²
terasa	19,20 m ²
stanovanje s4	105,05 m ²
terasa	9,55 m ²
stanovanje s5	121,90 m ²
terasa	28,95 m ²
stanovanje s4	105,05 m ²
terasa	9,55 m ²
1. predprostor	14,00 m ²
2. stopnice	13,50 m ²
3. stopnice	14,75 m ²
4. kuhinja	25,00 m ²
5. kuhinja	25,00 m ²
6. stopnice/garderoba	21,05 m ²
skupaj 16.-19. nadstropja	779,48 m ²


tloris 20. nadstropja 1/200




20. nadstropja	
stanovanje d1 skupaj	164,50 m ²
terasa	20,50 m ²
stanovanje d2 skupaj	198,60 m ²
terasa	39,35 m ²
stanovanje d1 skupaj	164,50 m ²
terasa	20,50 m ²
stanovanje d1 skupaj	164,50 m ²
terasa	20,50 m ²
stanovanje d2 skupaj	198,60 m ²
terasa	39,35 m ²
stanovanje d1 skupaj	164,50 m ²
terasa	20,50 m ²
1. predprostor	14,00 m ²
2. stopnice	13,50 m ²
3. stopnice	14,75 m ²
4. kuhinja	25,00 m ²
5. kuhinja	25,00 m ²
6. stopnice/garderoba	21,05 m ²
skupaj 20. + 21. nadstropja	1170,30 m ²

tloris 21. nadstropja 1/200

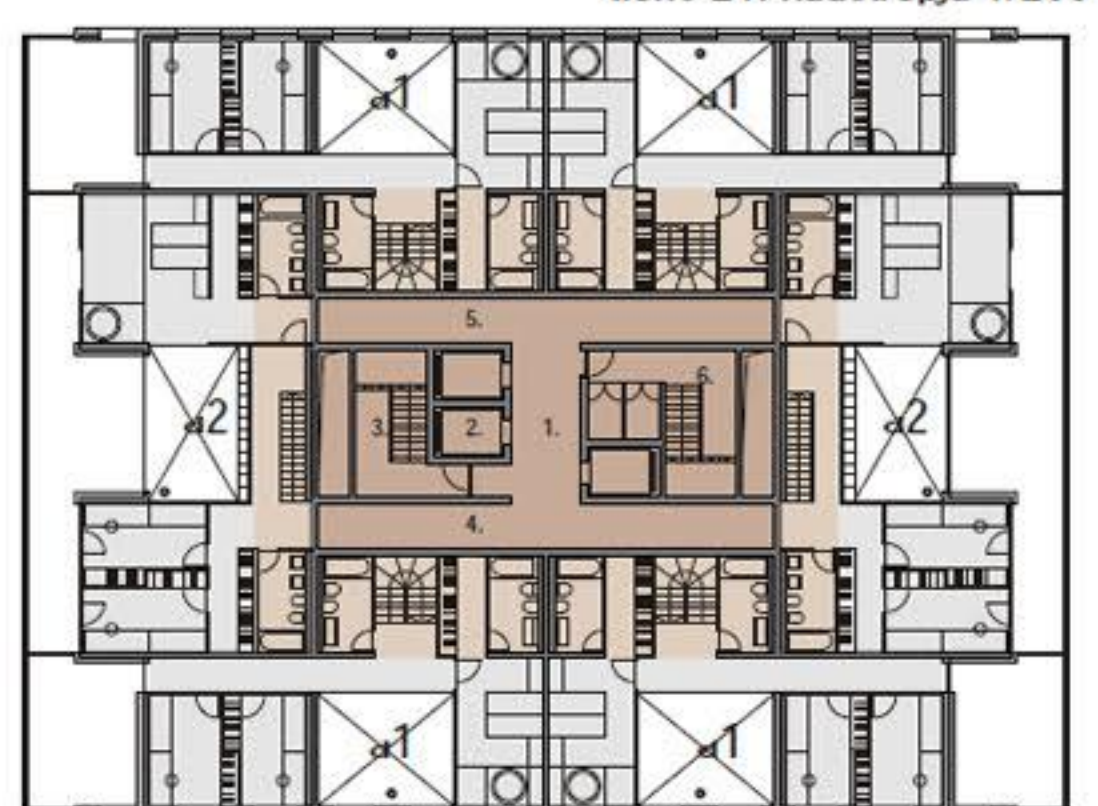


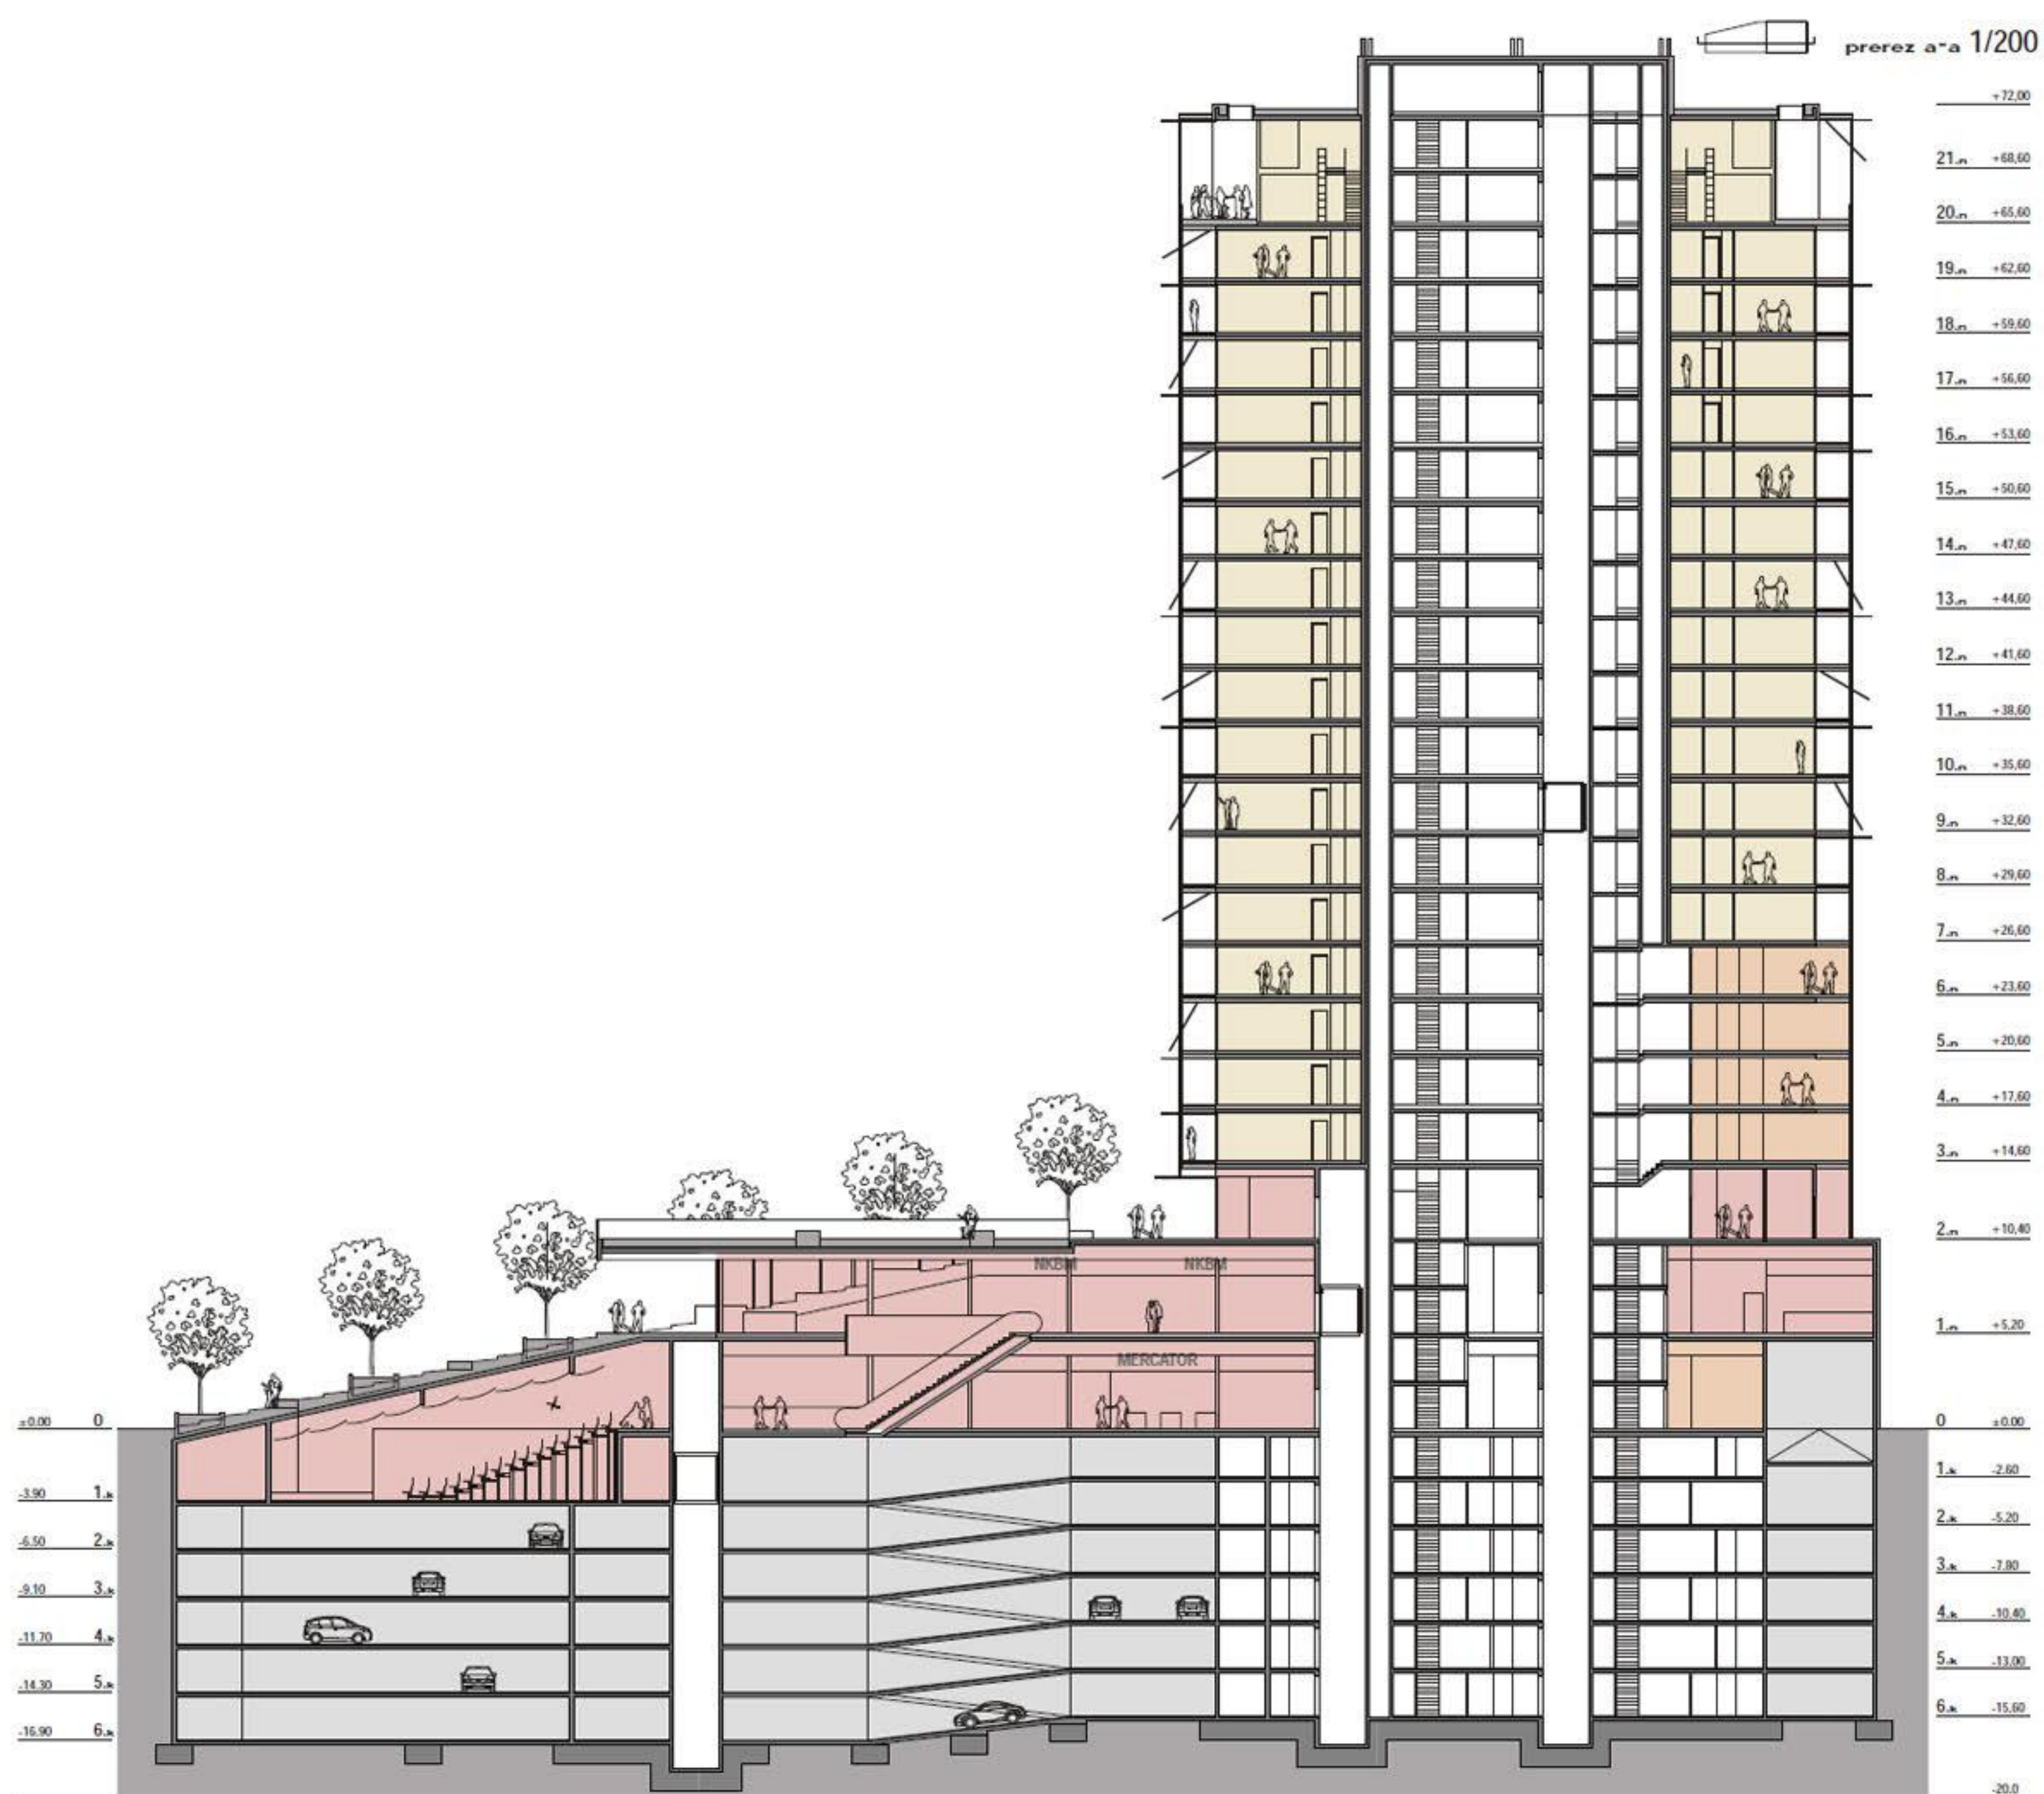


fasadni pas 1:25

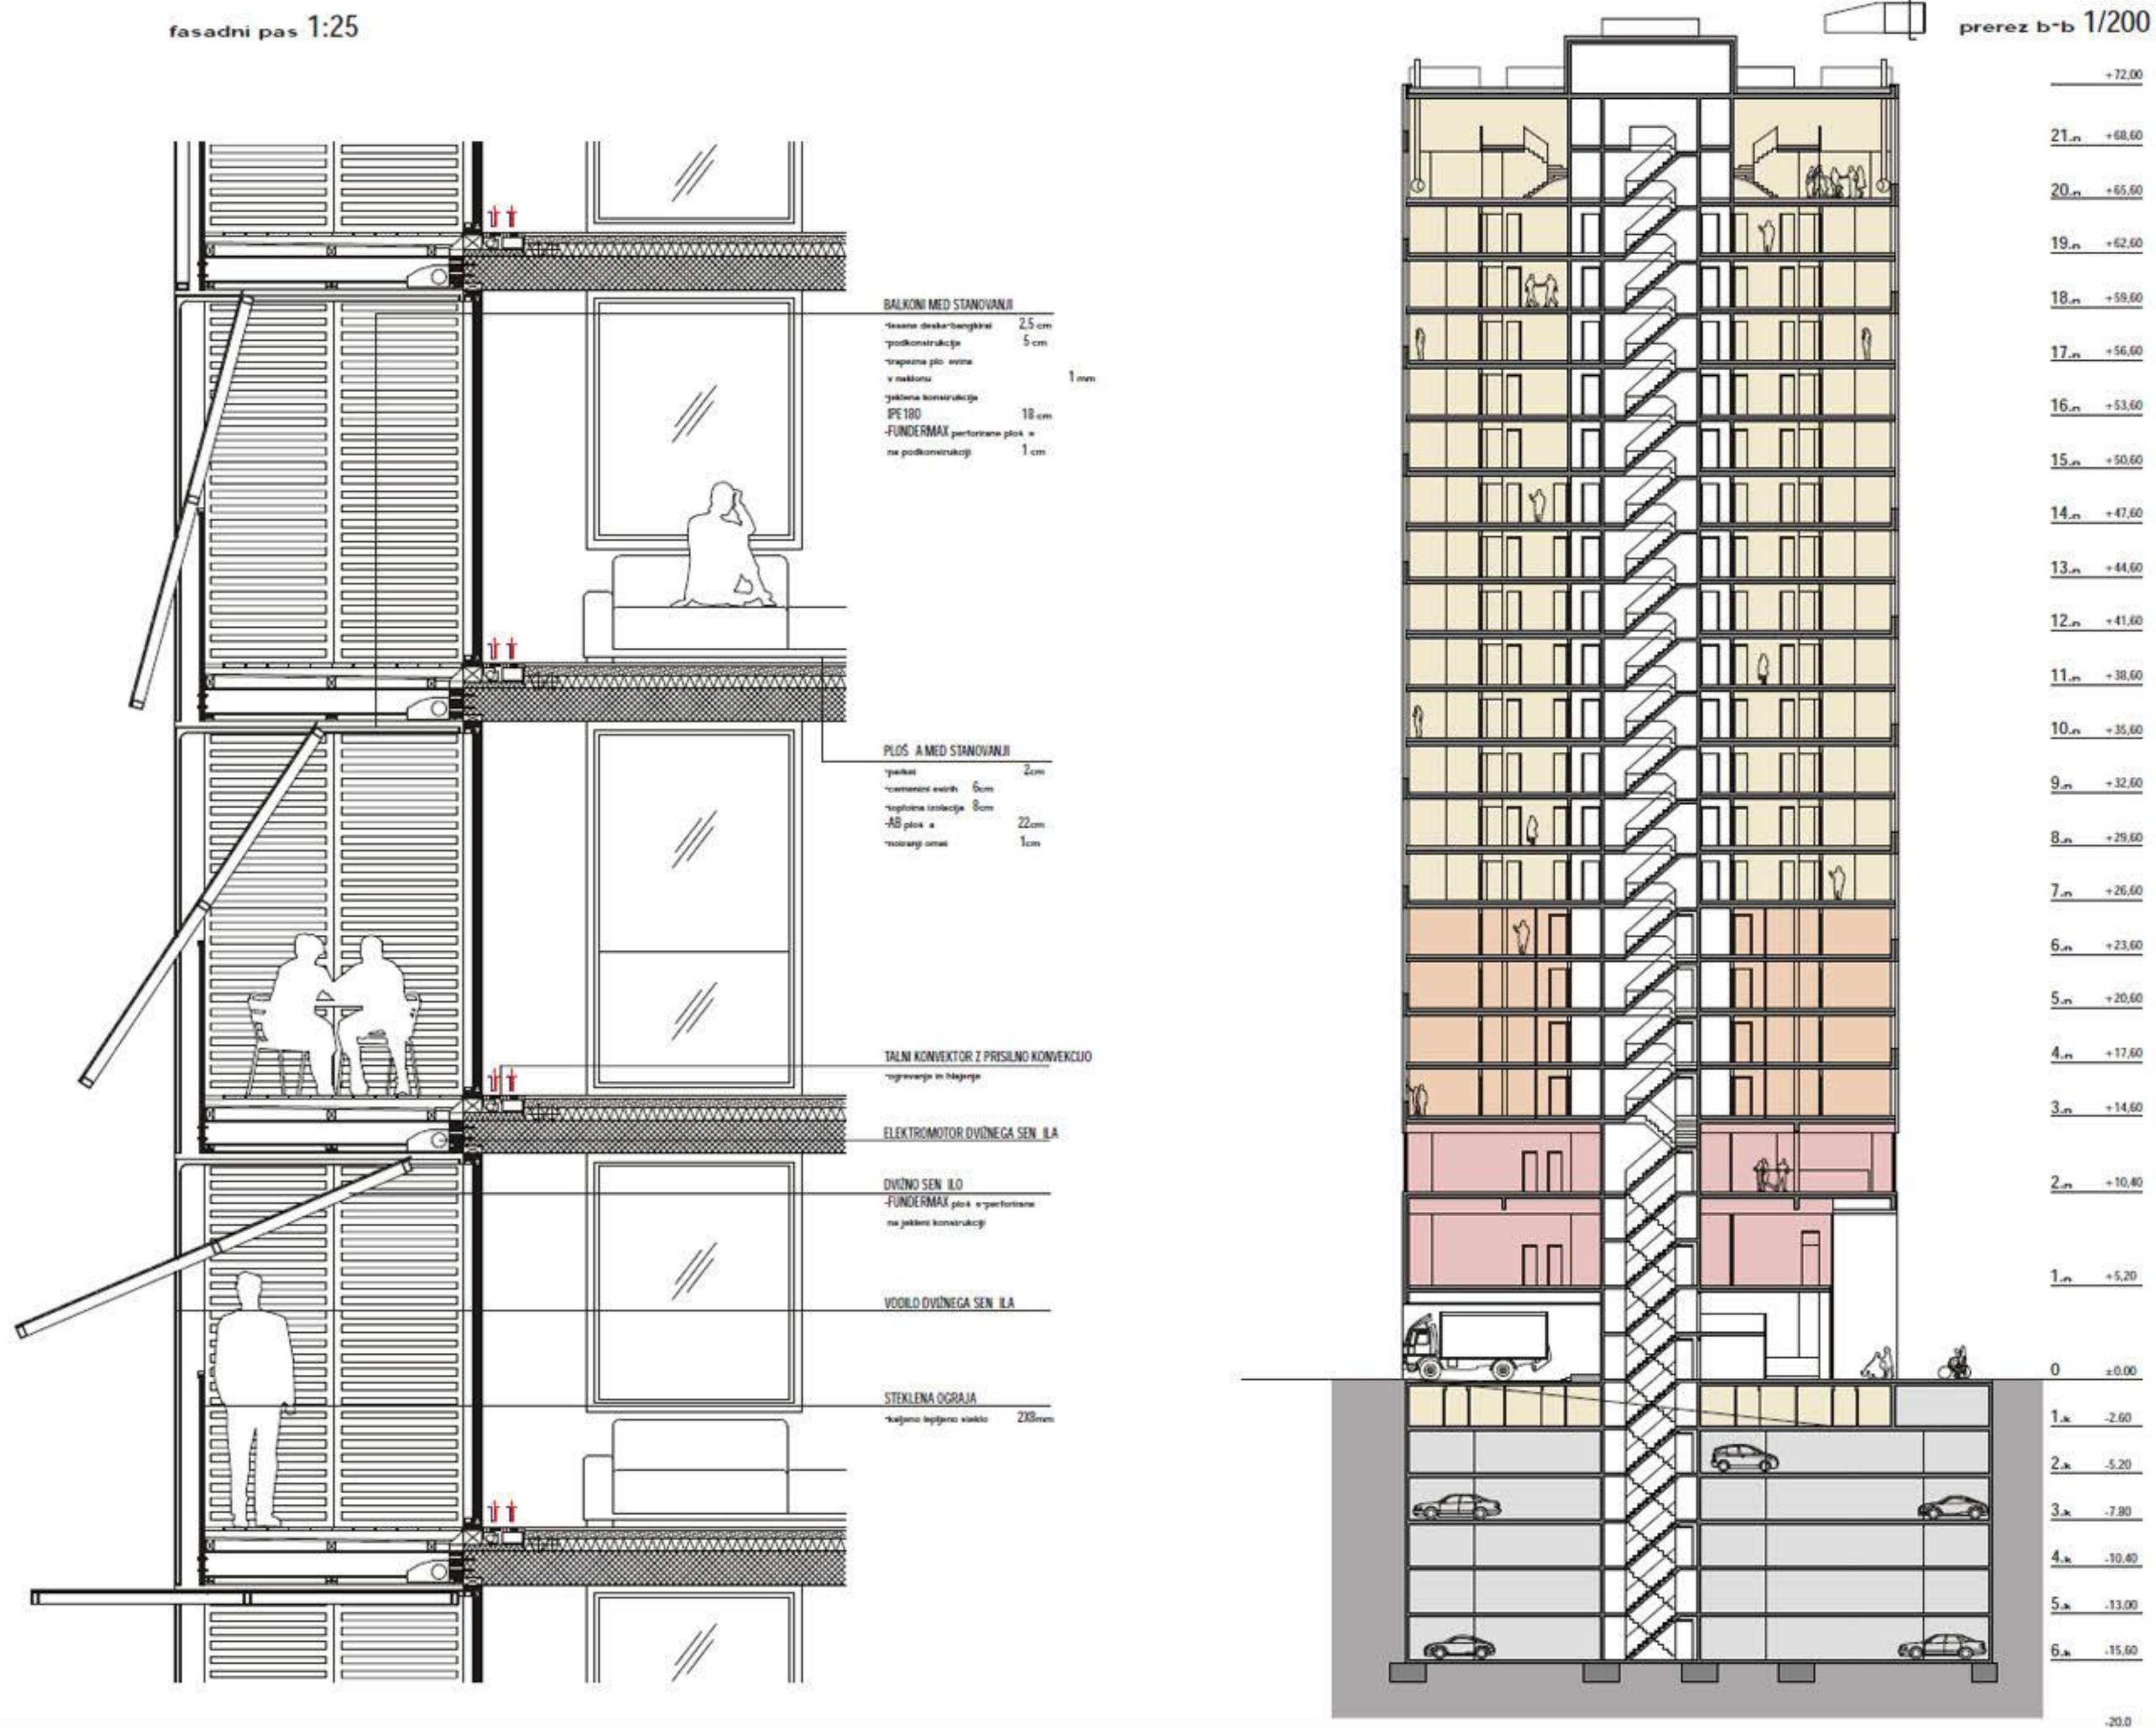

zahodna fasada

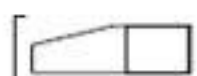

južna fasada

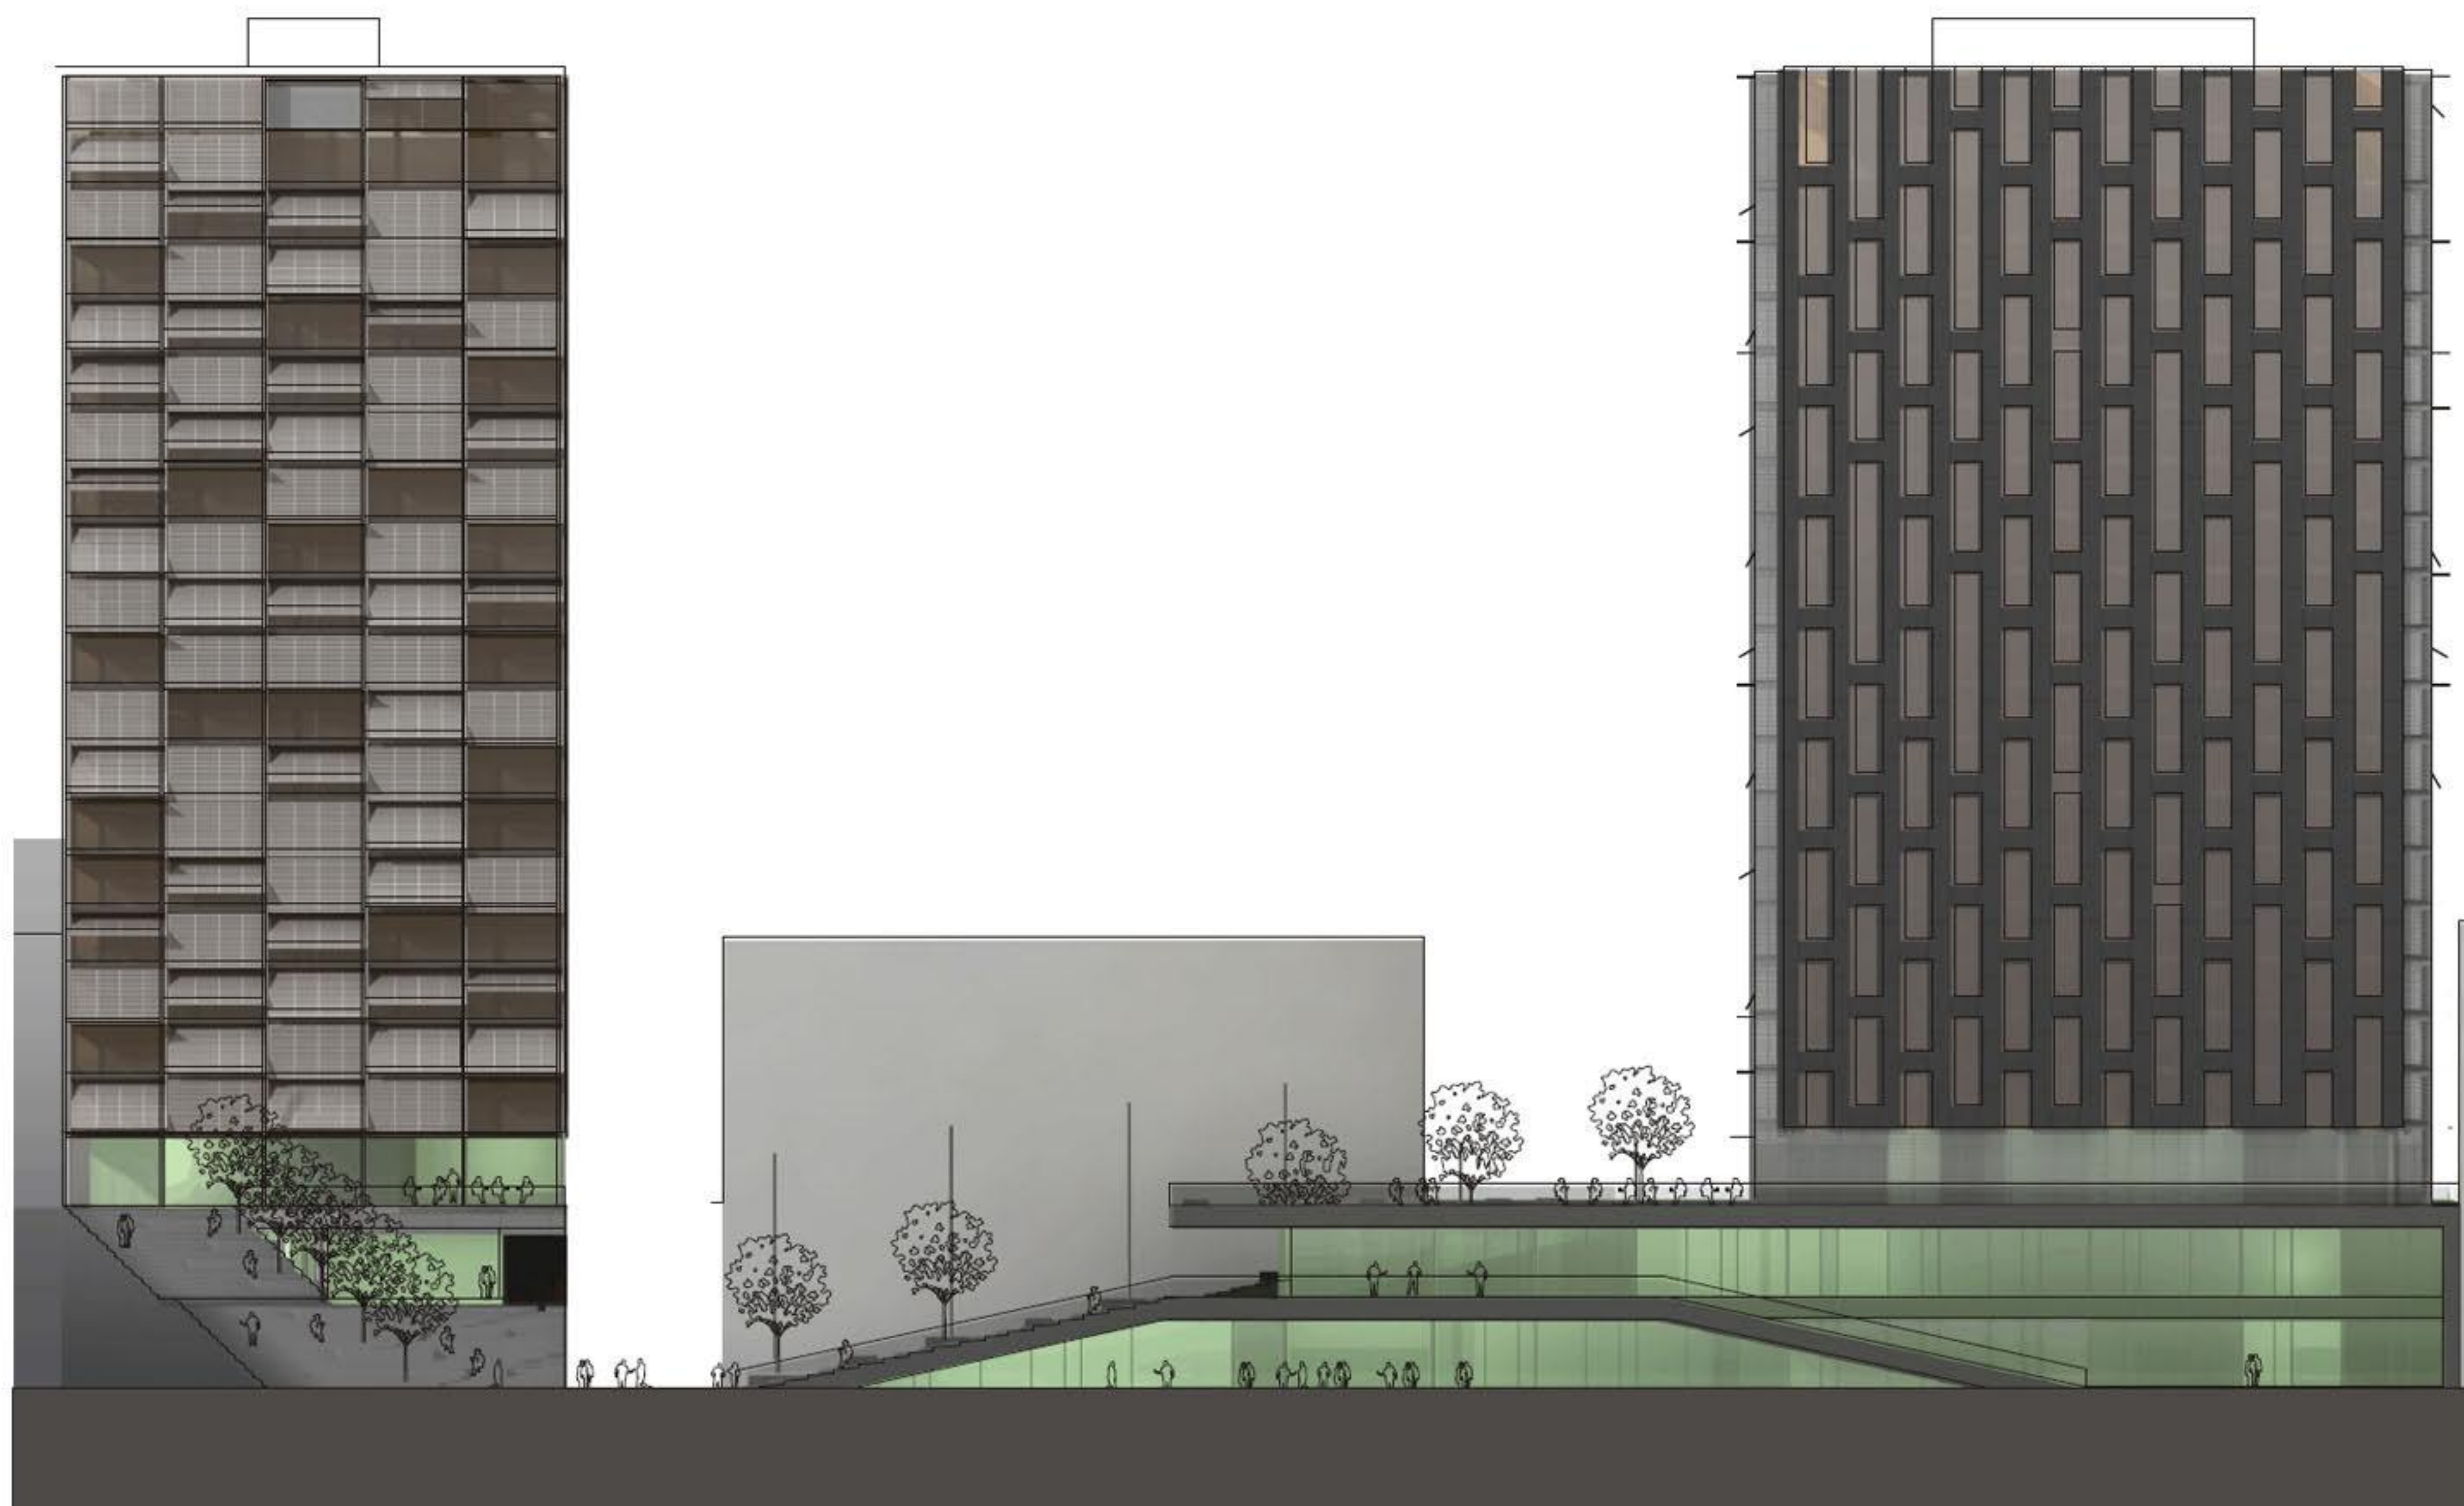

severna fasada



vzhodna fasada

