

- Intervencija
- avtomobil
- kolesar
- pešec
- dostava (taxi, smeti, ...)



tekstilna senčila



granitne kocke



fasada stanovanjske stolpnice





zeleni otok




južna fasada




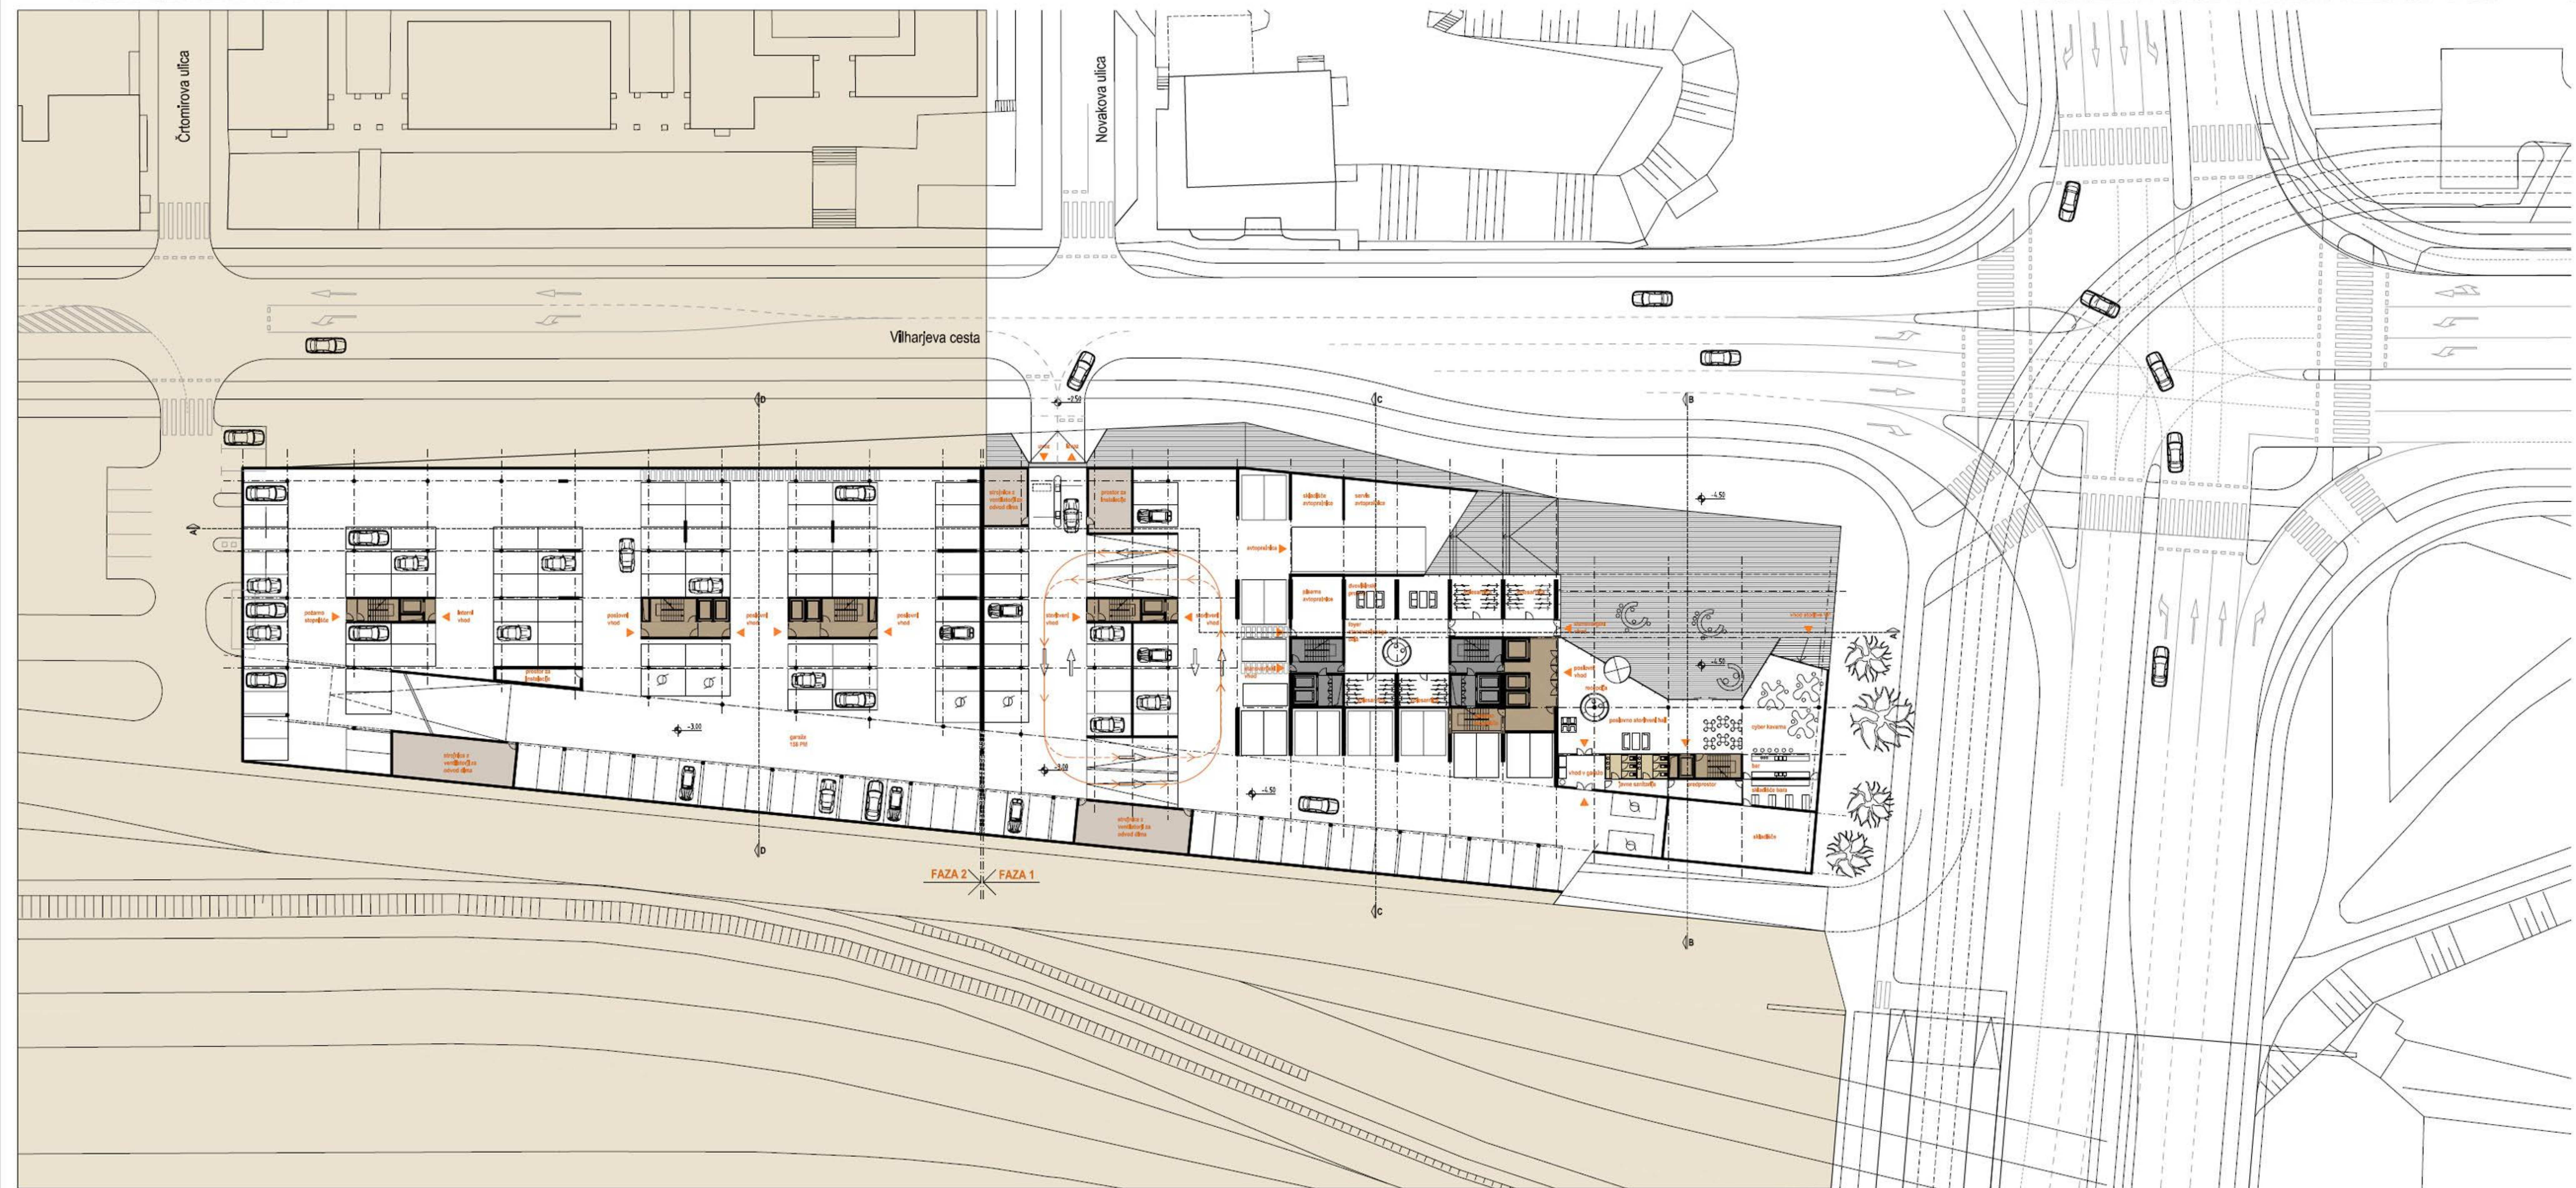

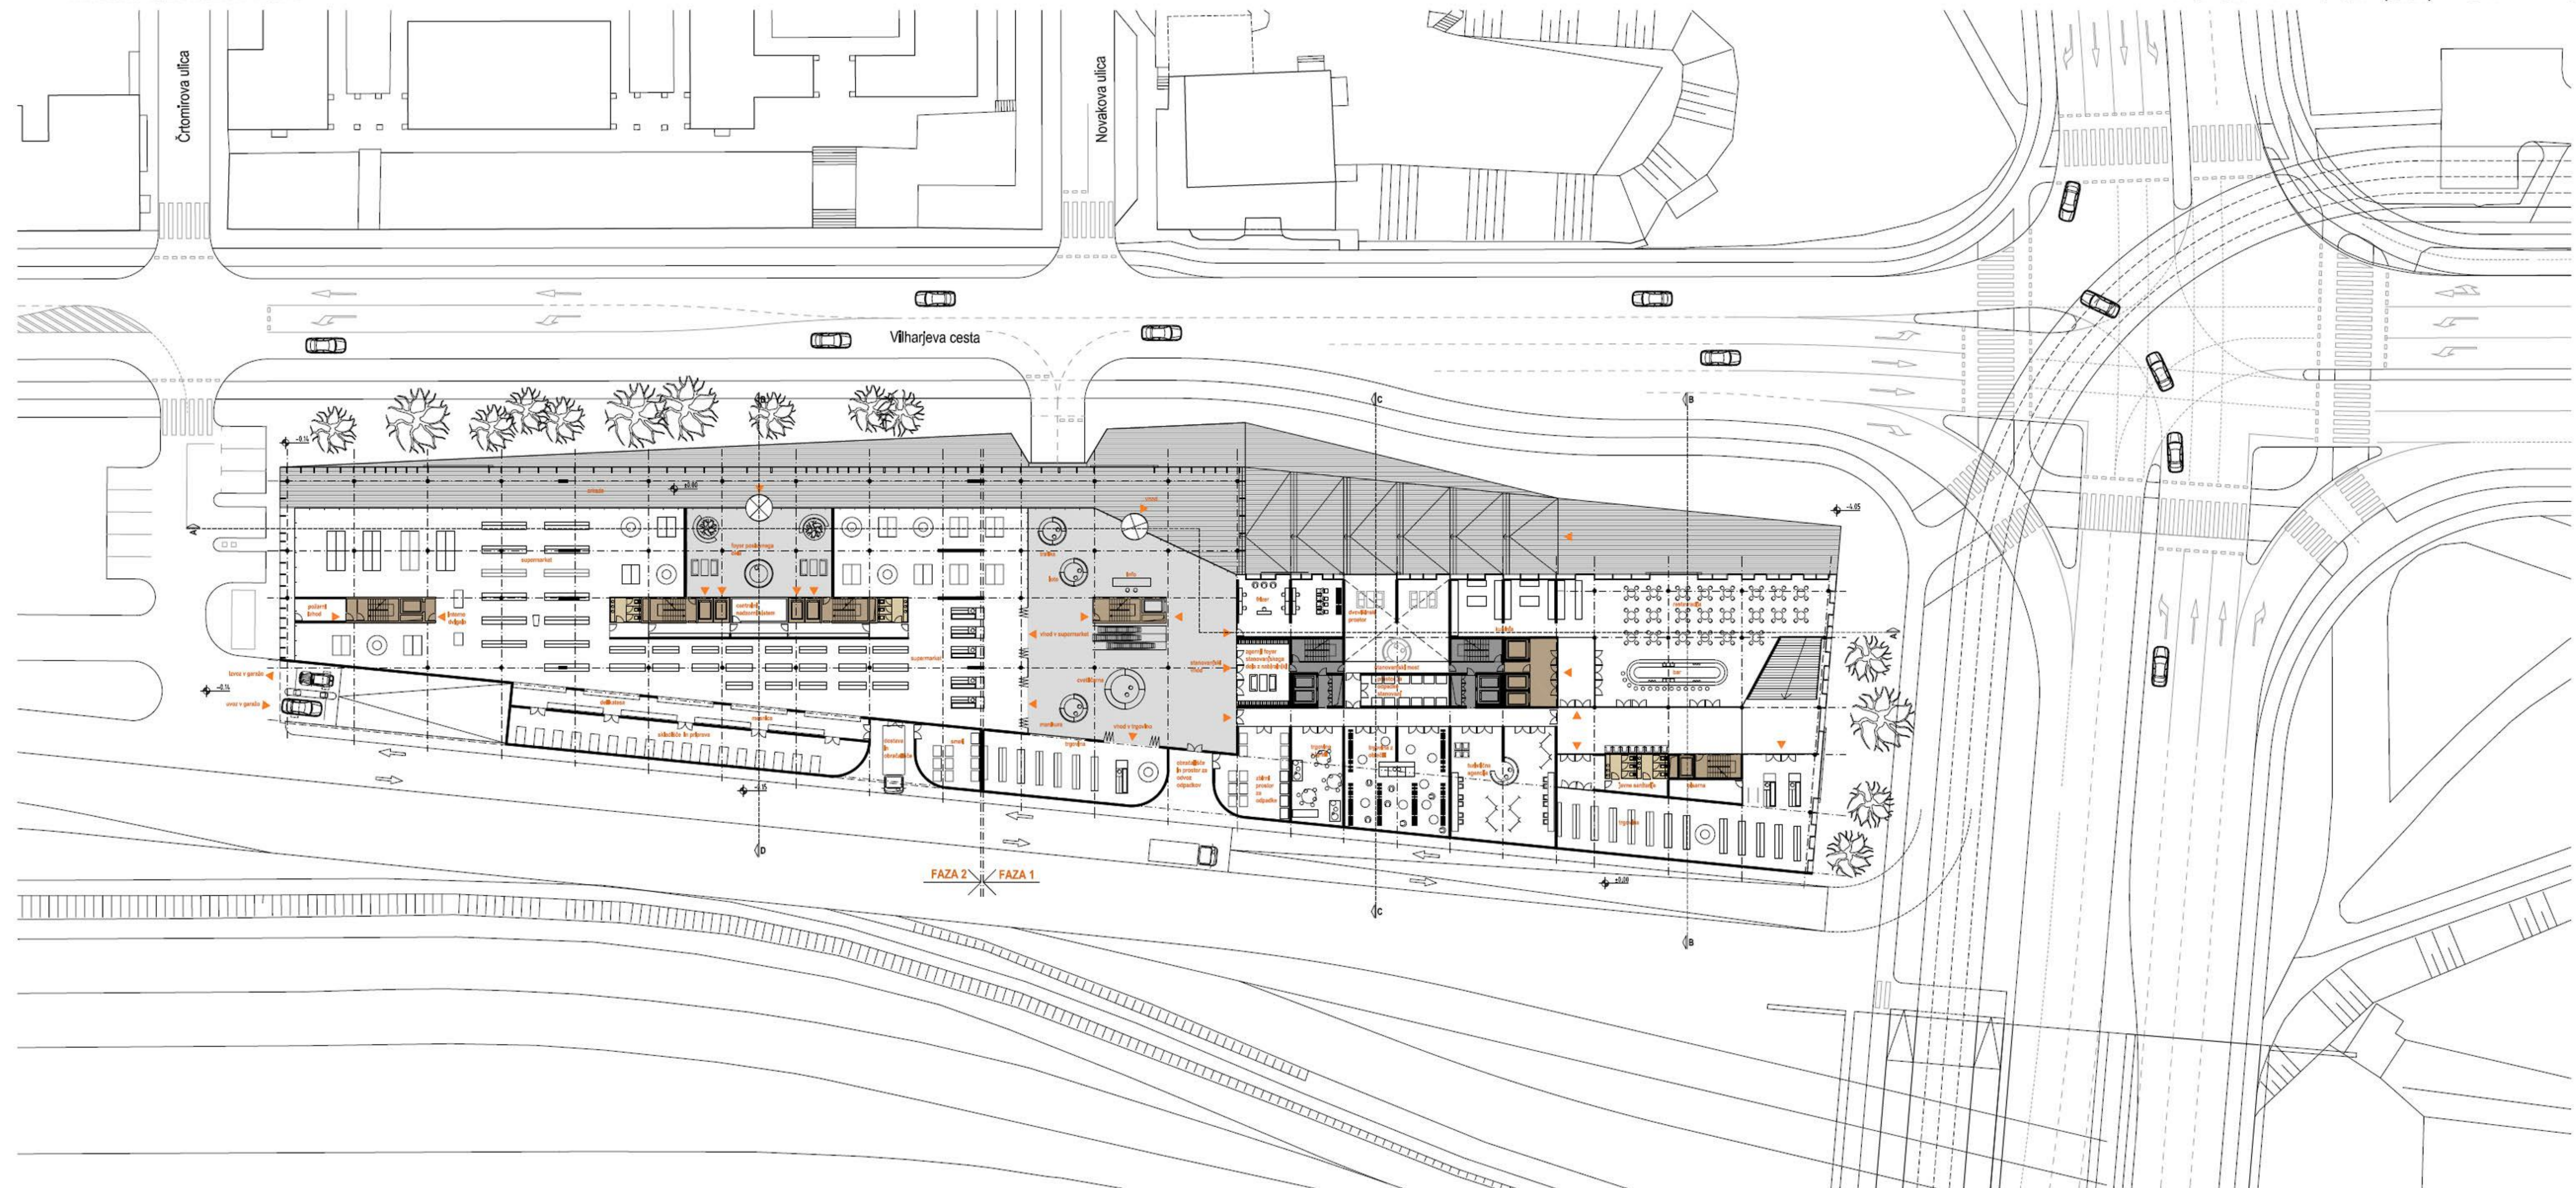


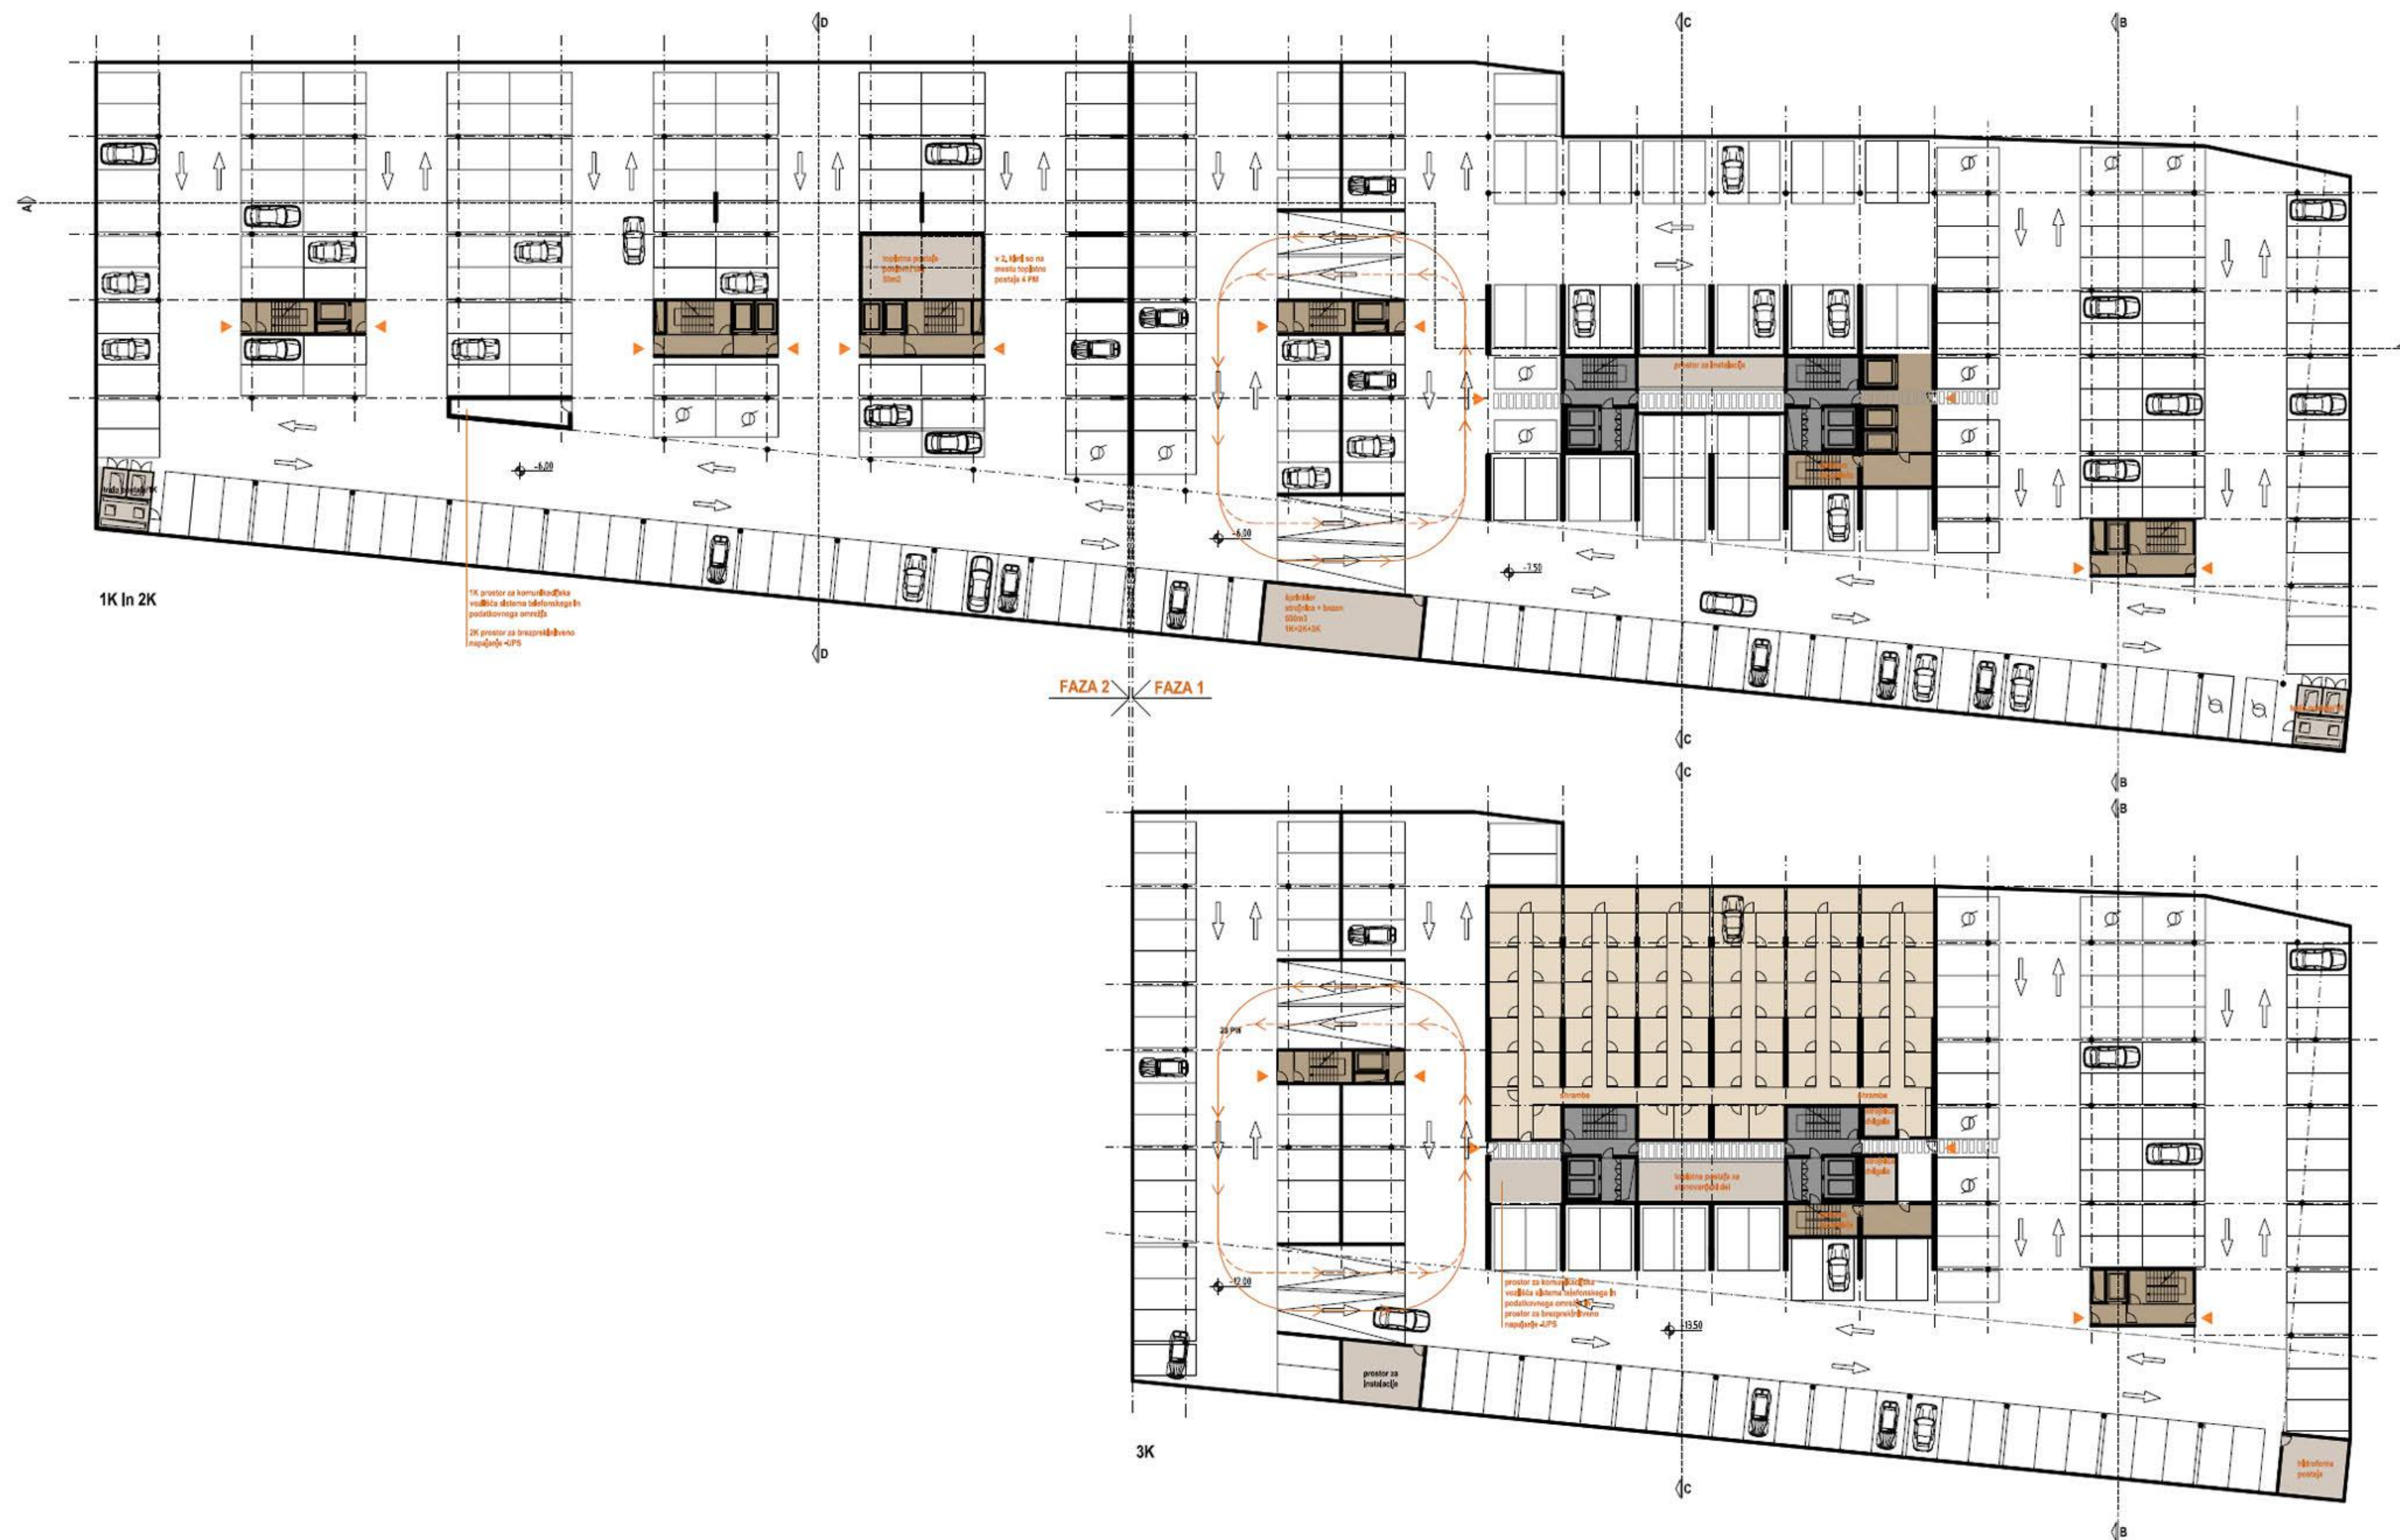


NP: 158 PM
 1K: 281 PM
 2K: 285 PM
 3K: 126 PM
 supaj: 850 PM

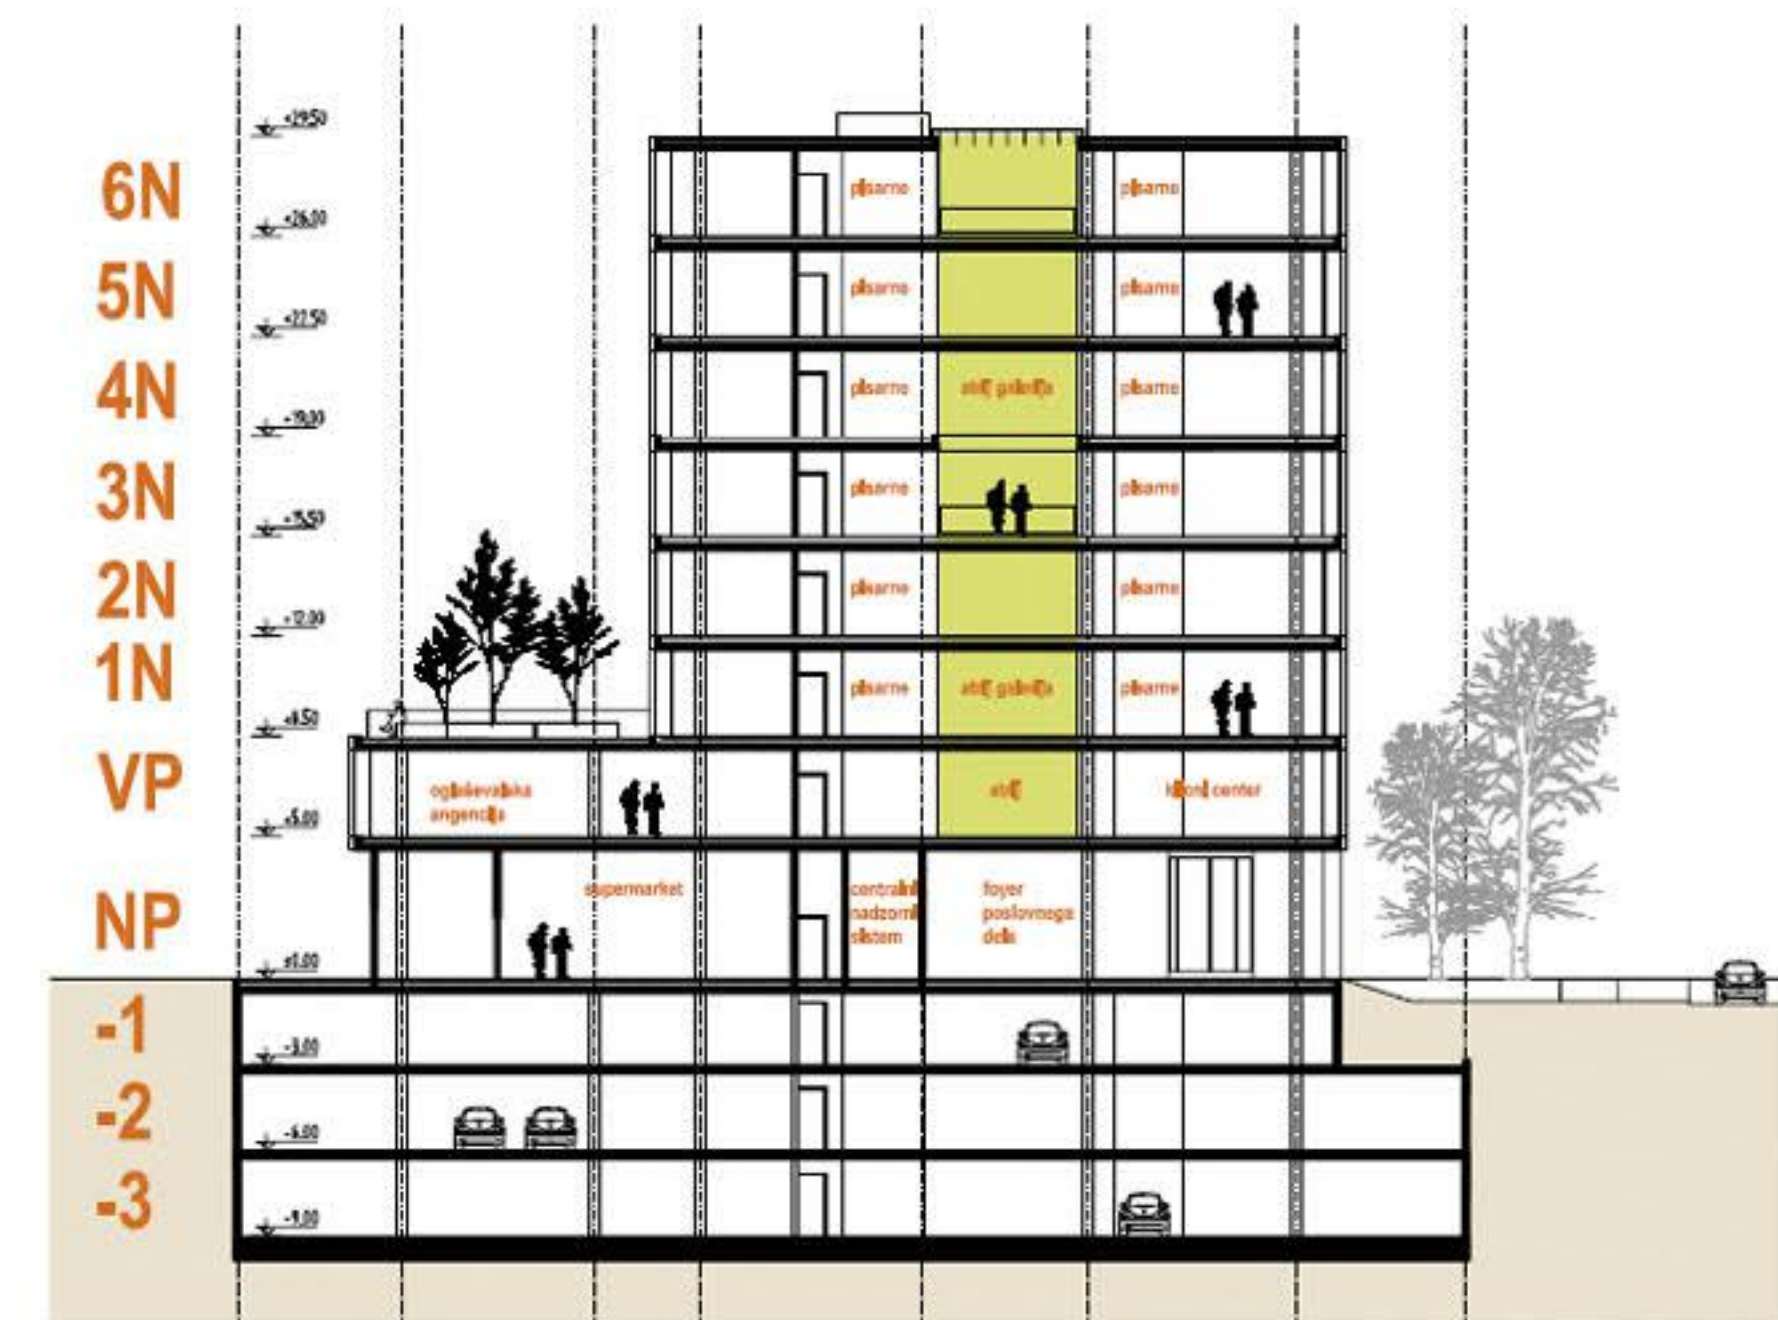

PREZ D-D M 1:200

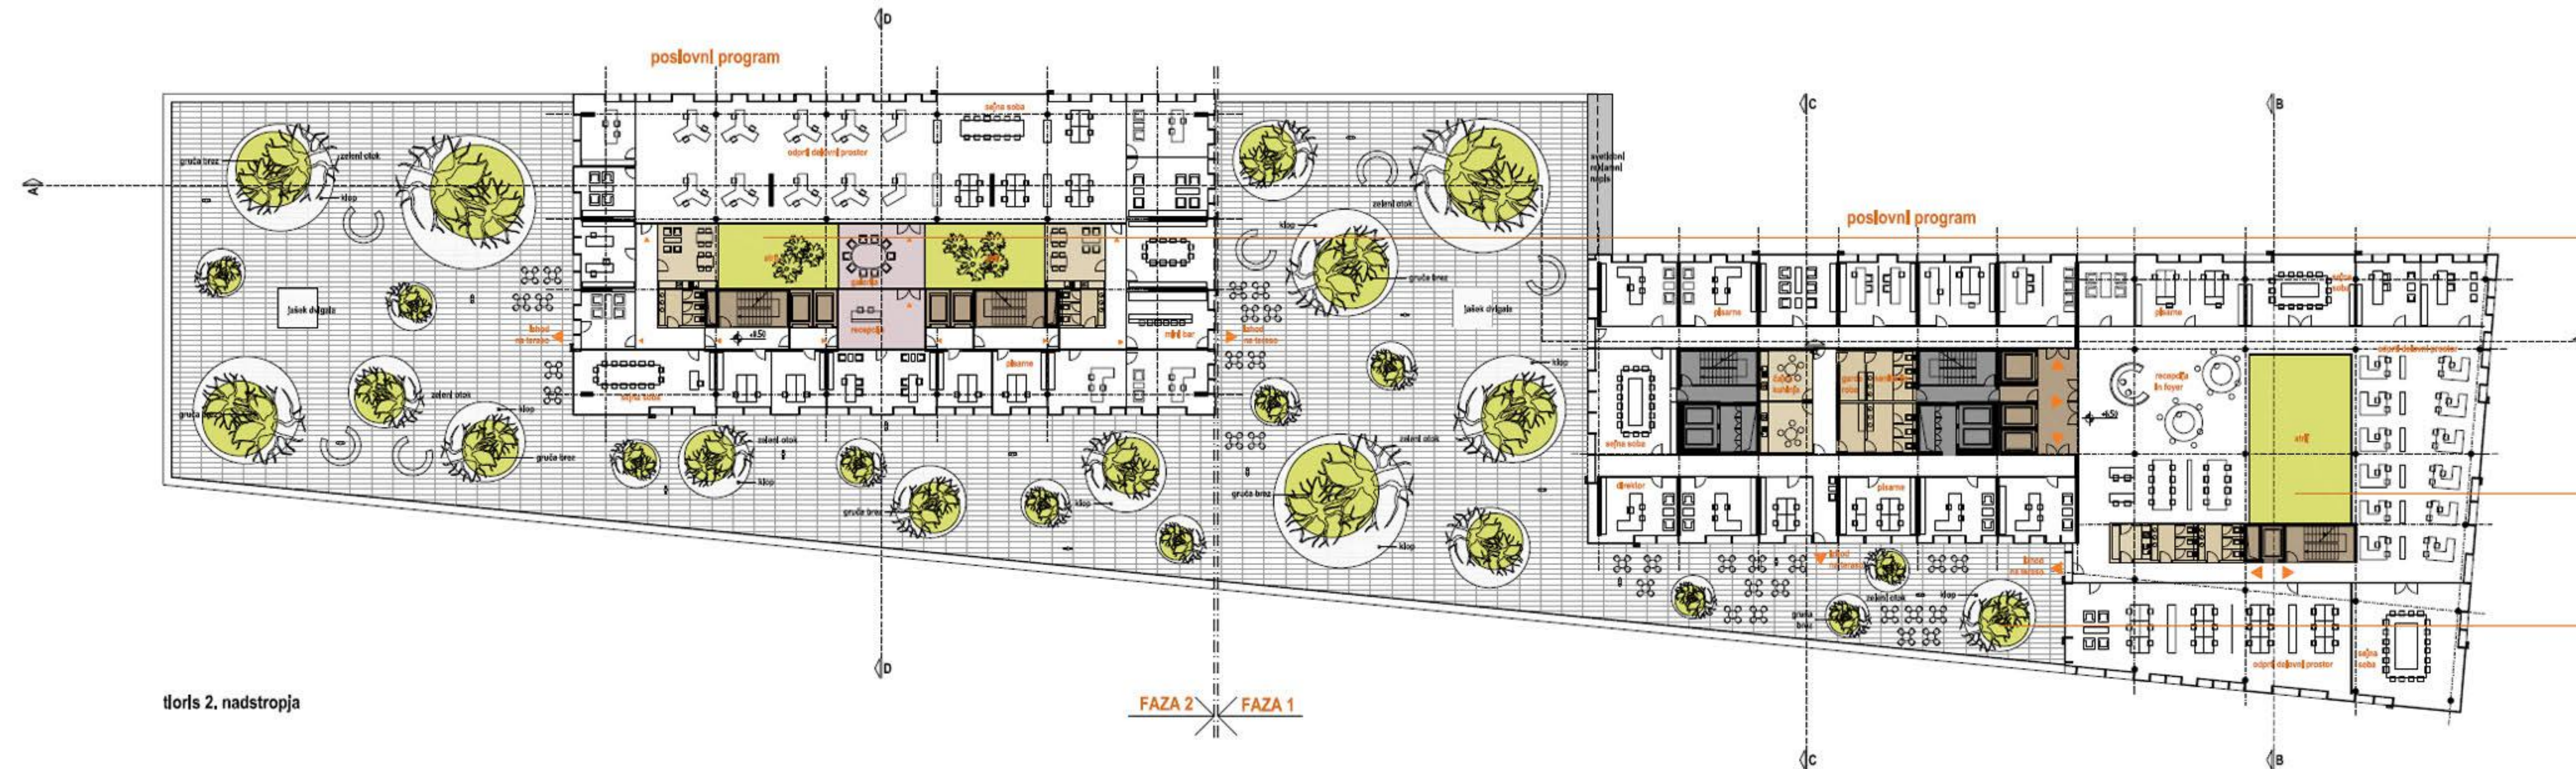

tloris 2. nadstropja

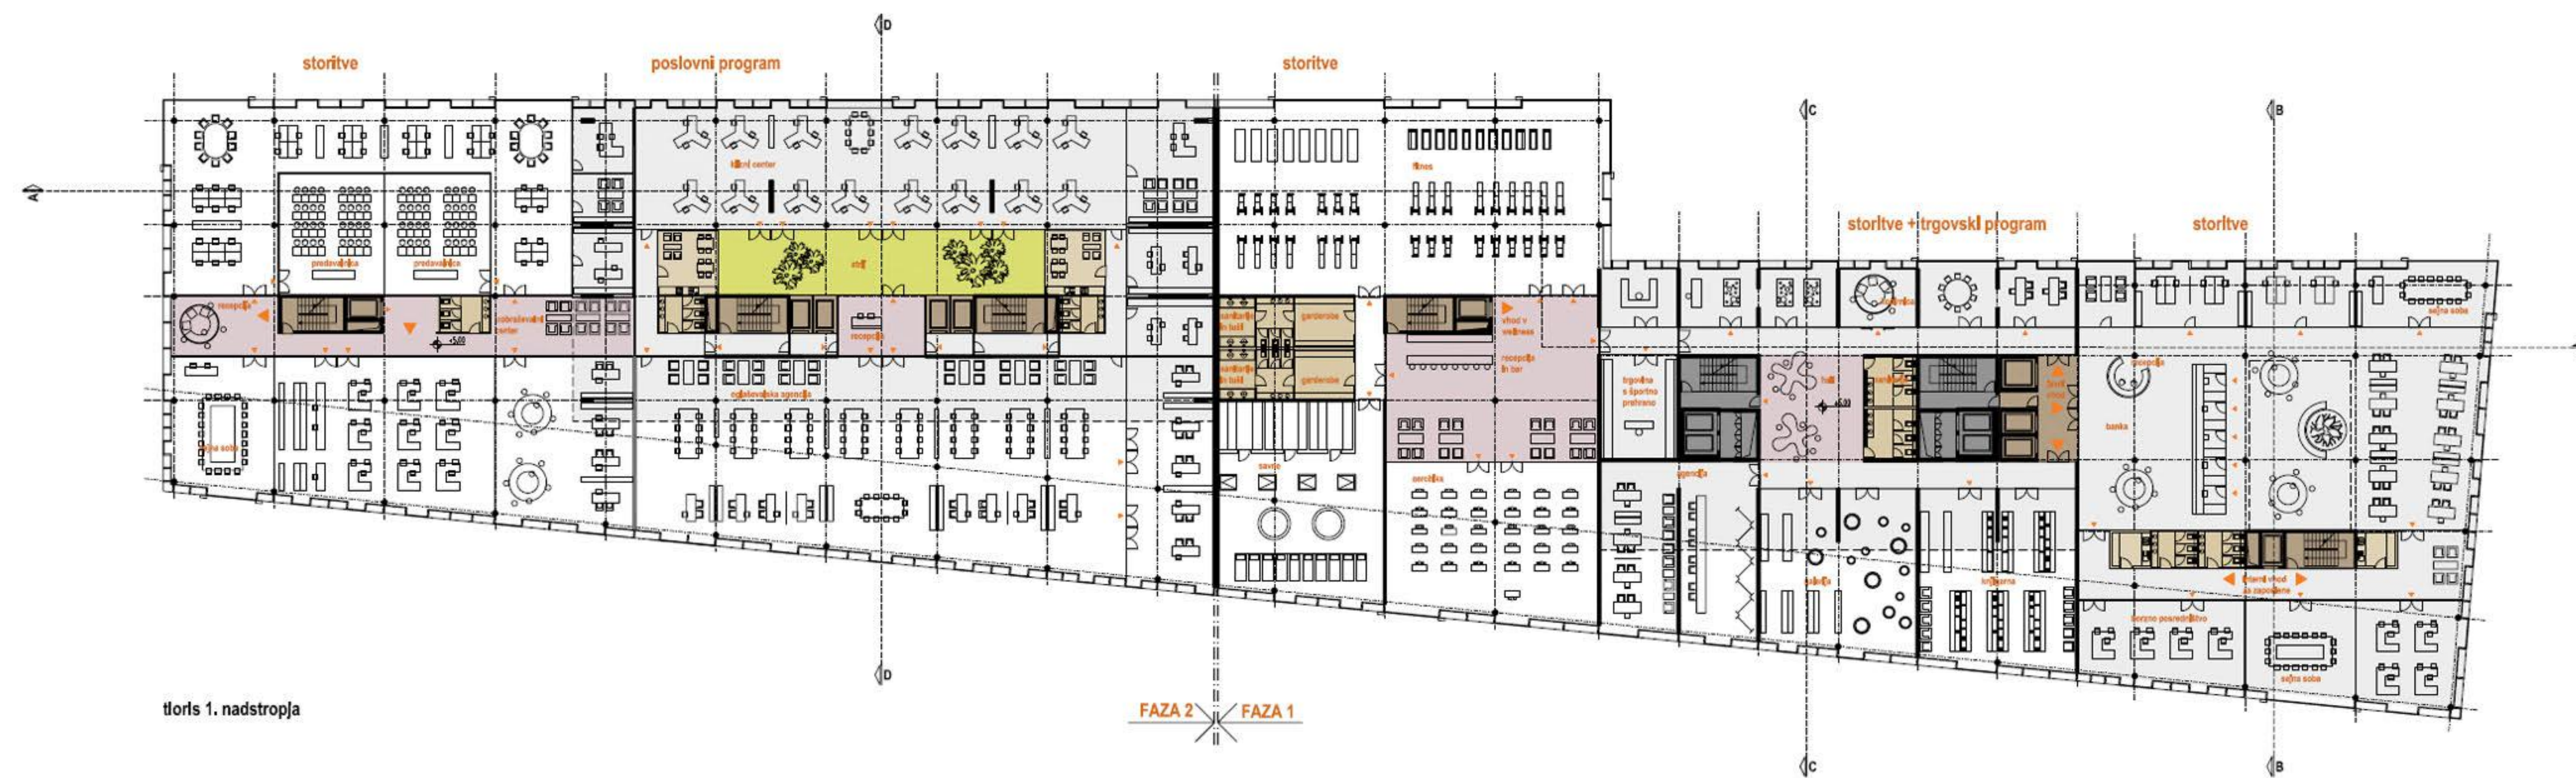

tloris 1. nadstropja




referenčni primer: poslovni atrij



referenčni primer: atrij z zastekljenim dnom



zeleni otoki: betonska klop, gruča brez.

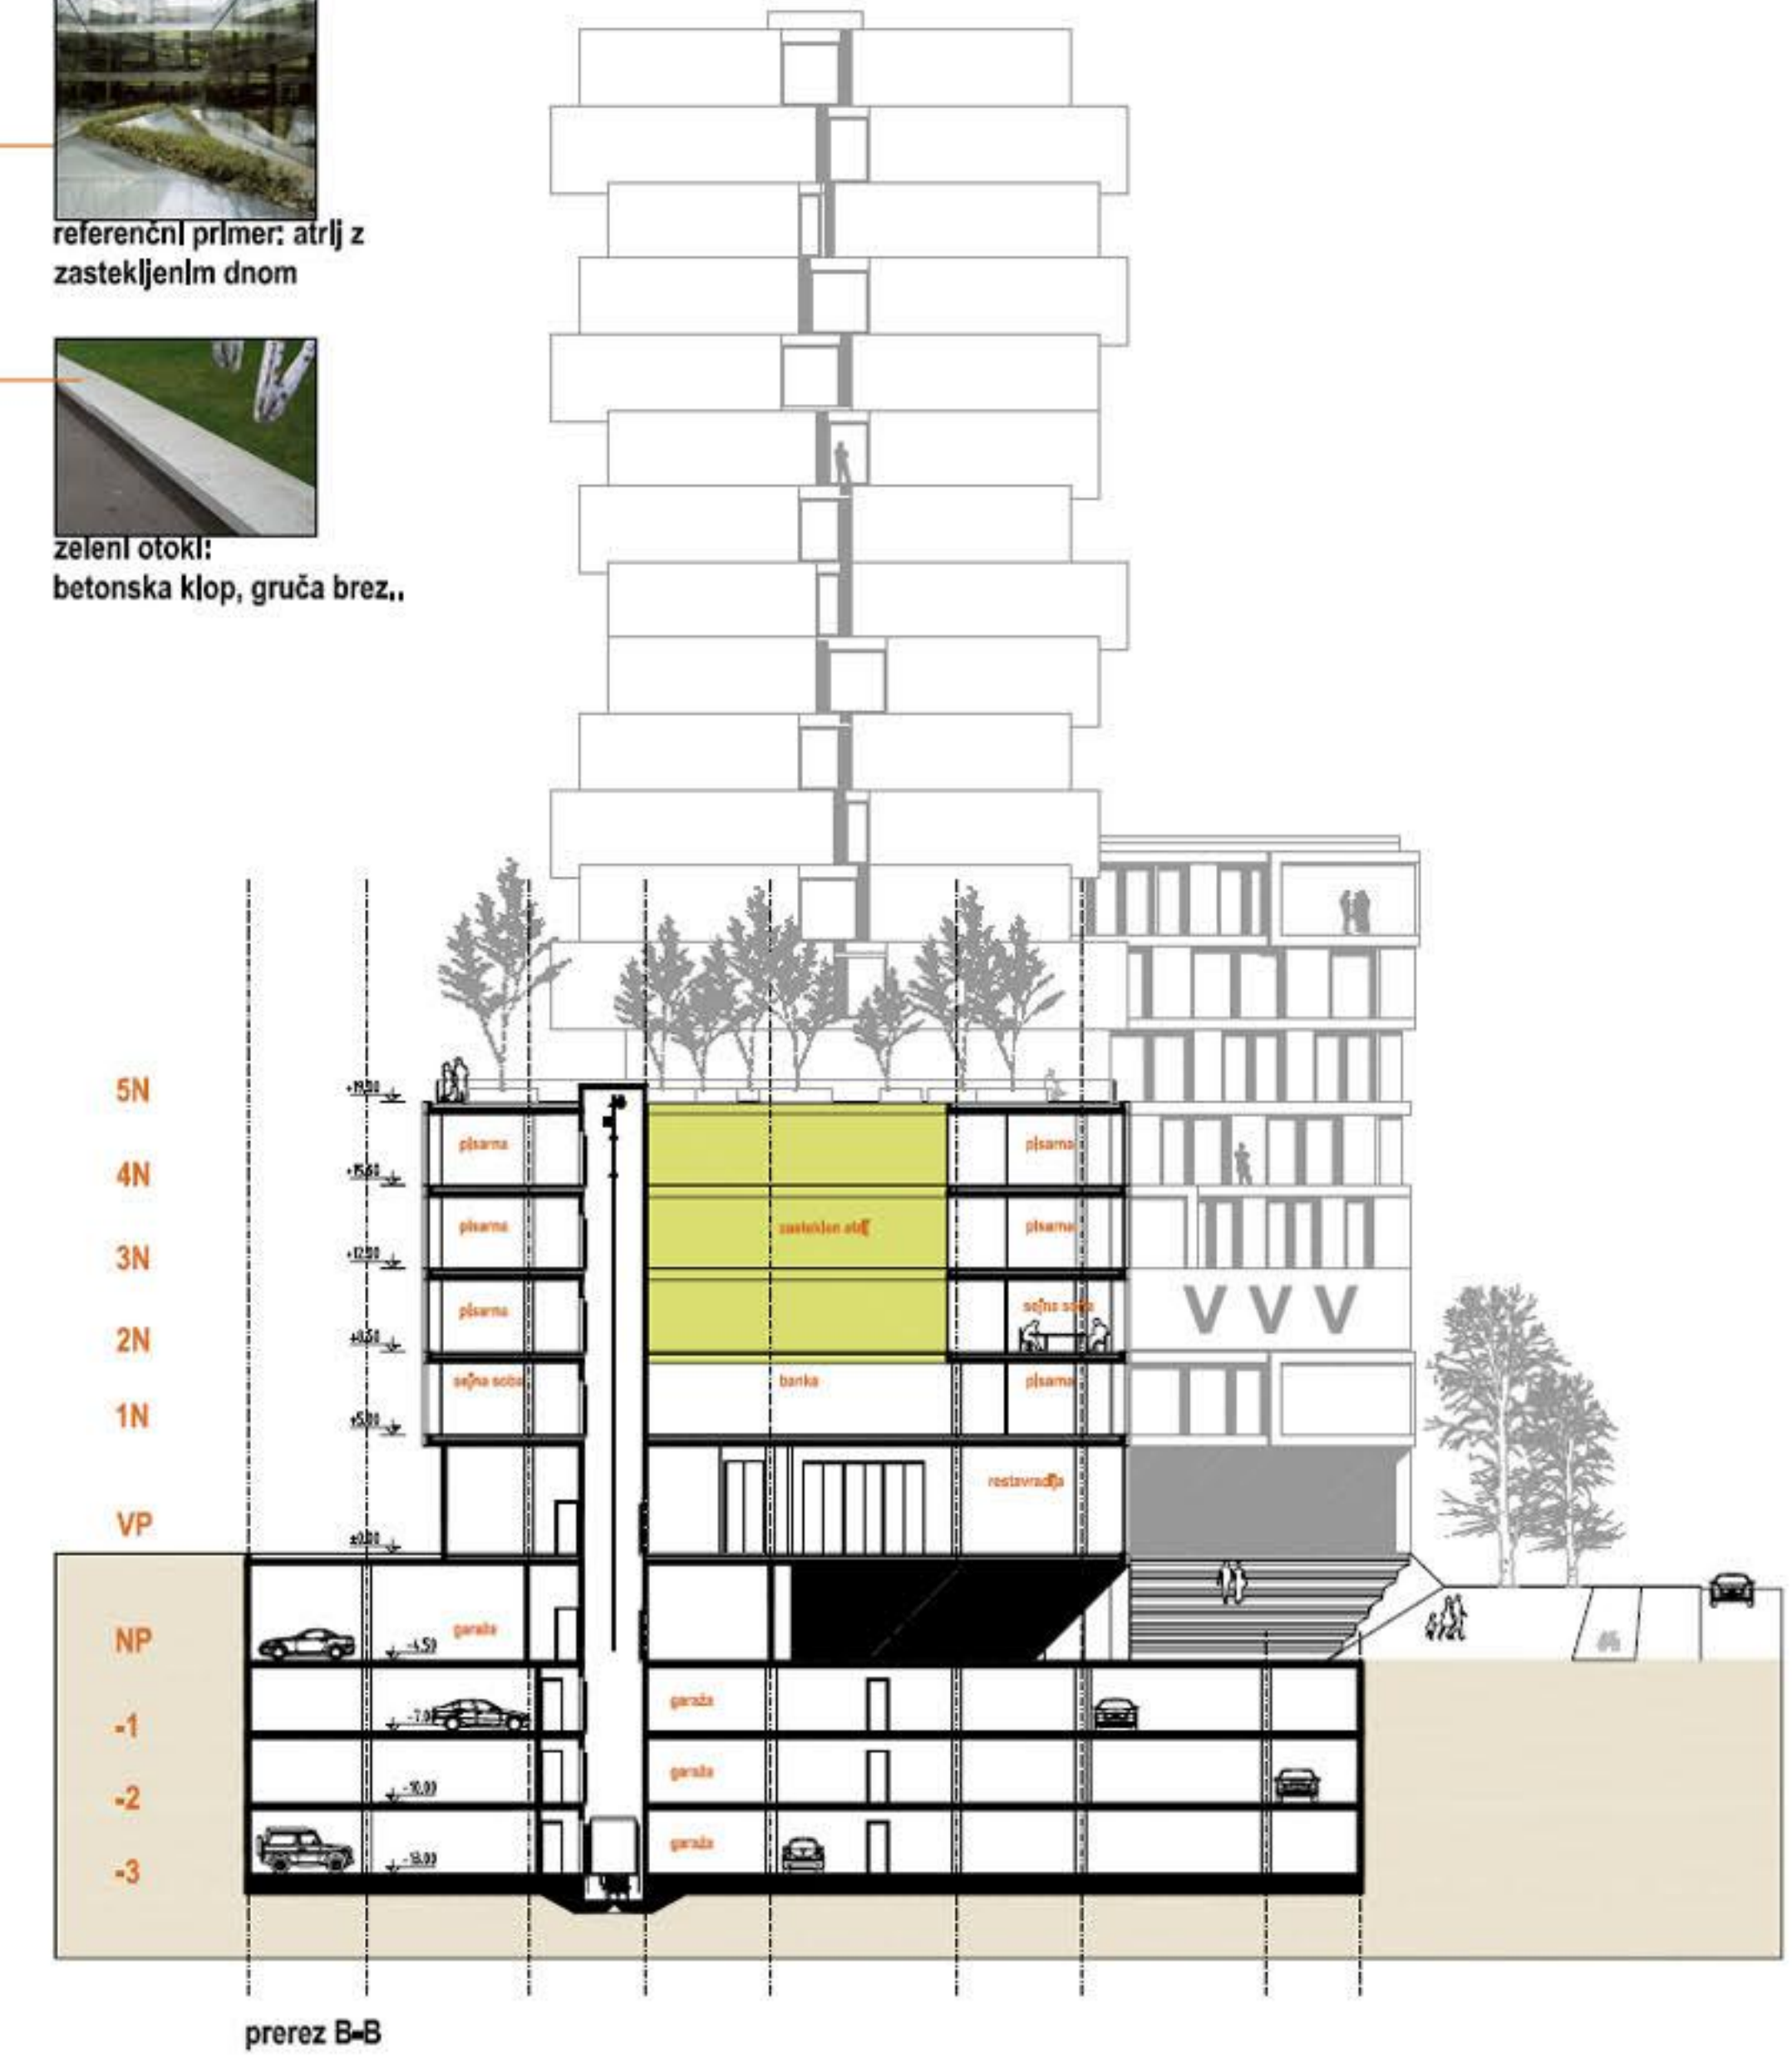


prerez B-B



podrobni prikaz primera tipične etaže s prikazom usklajenosti zasnove fasade, strojnih in elektro instalacij M 1:100



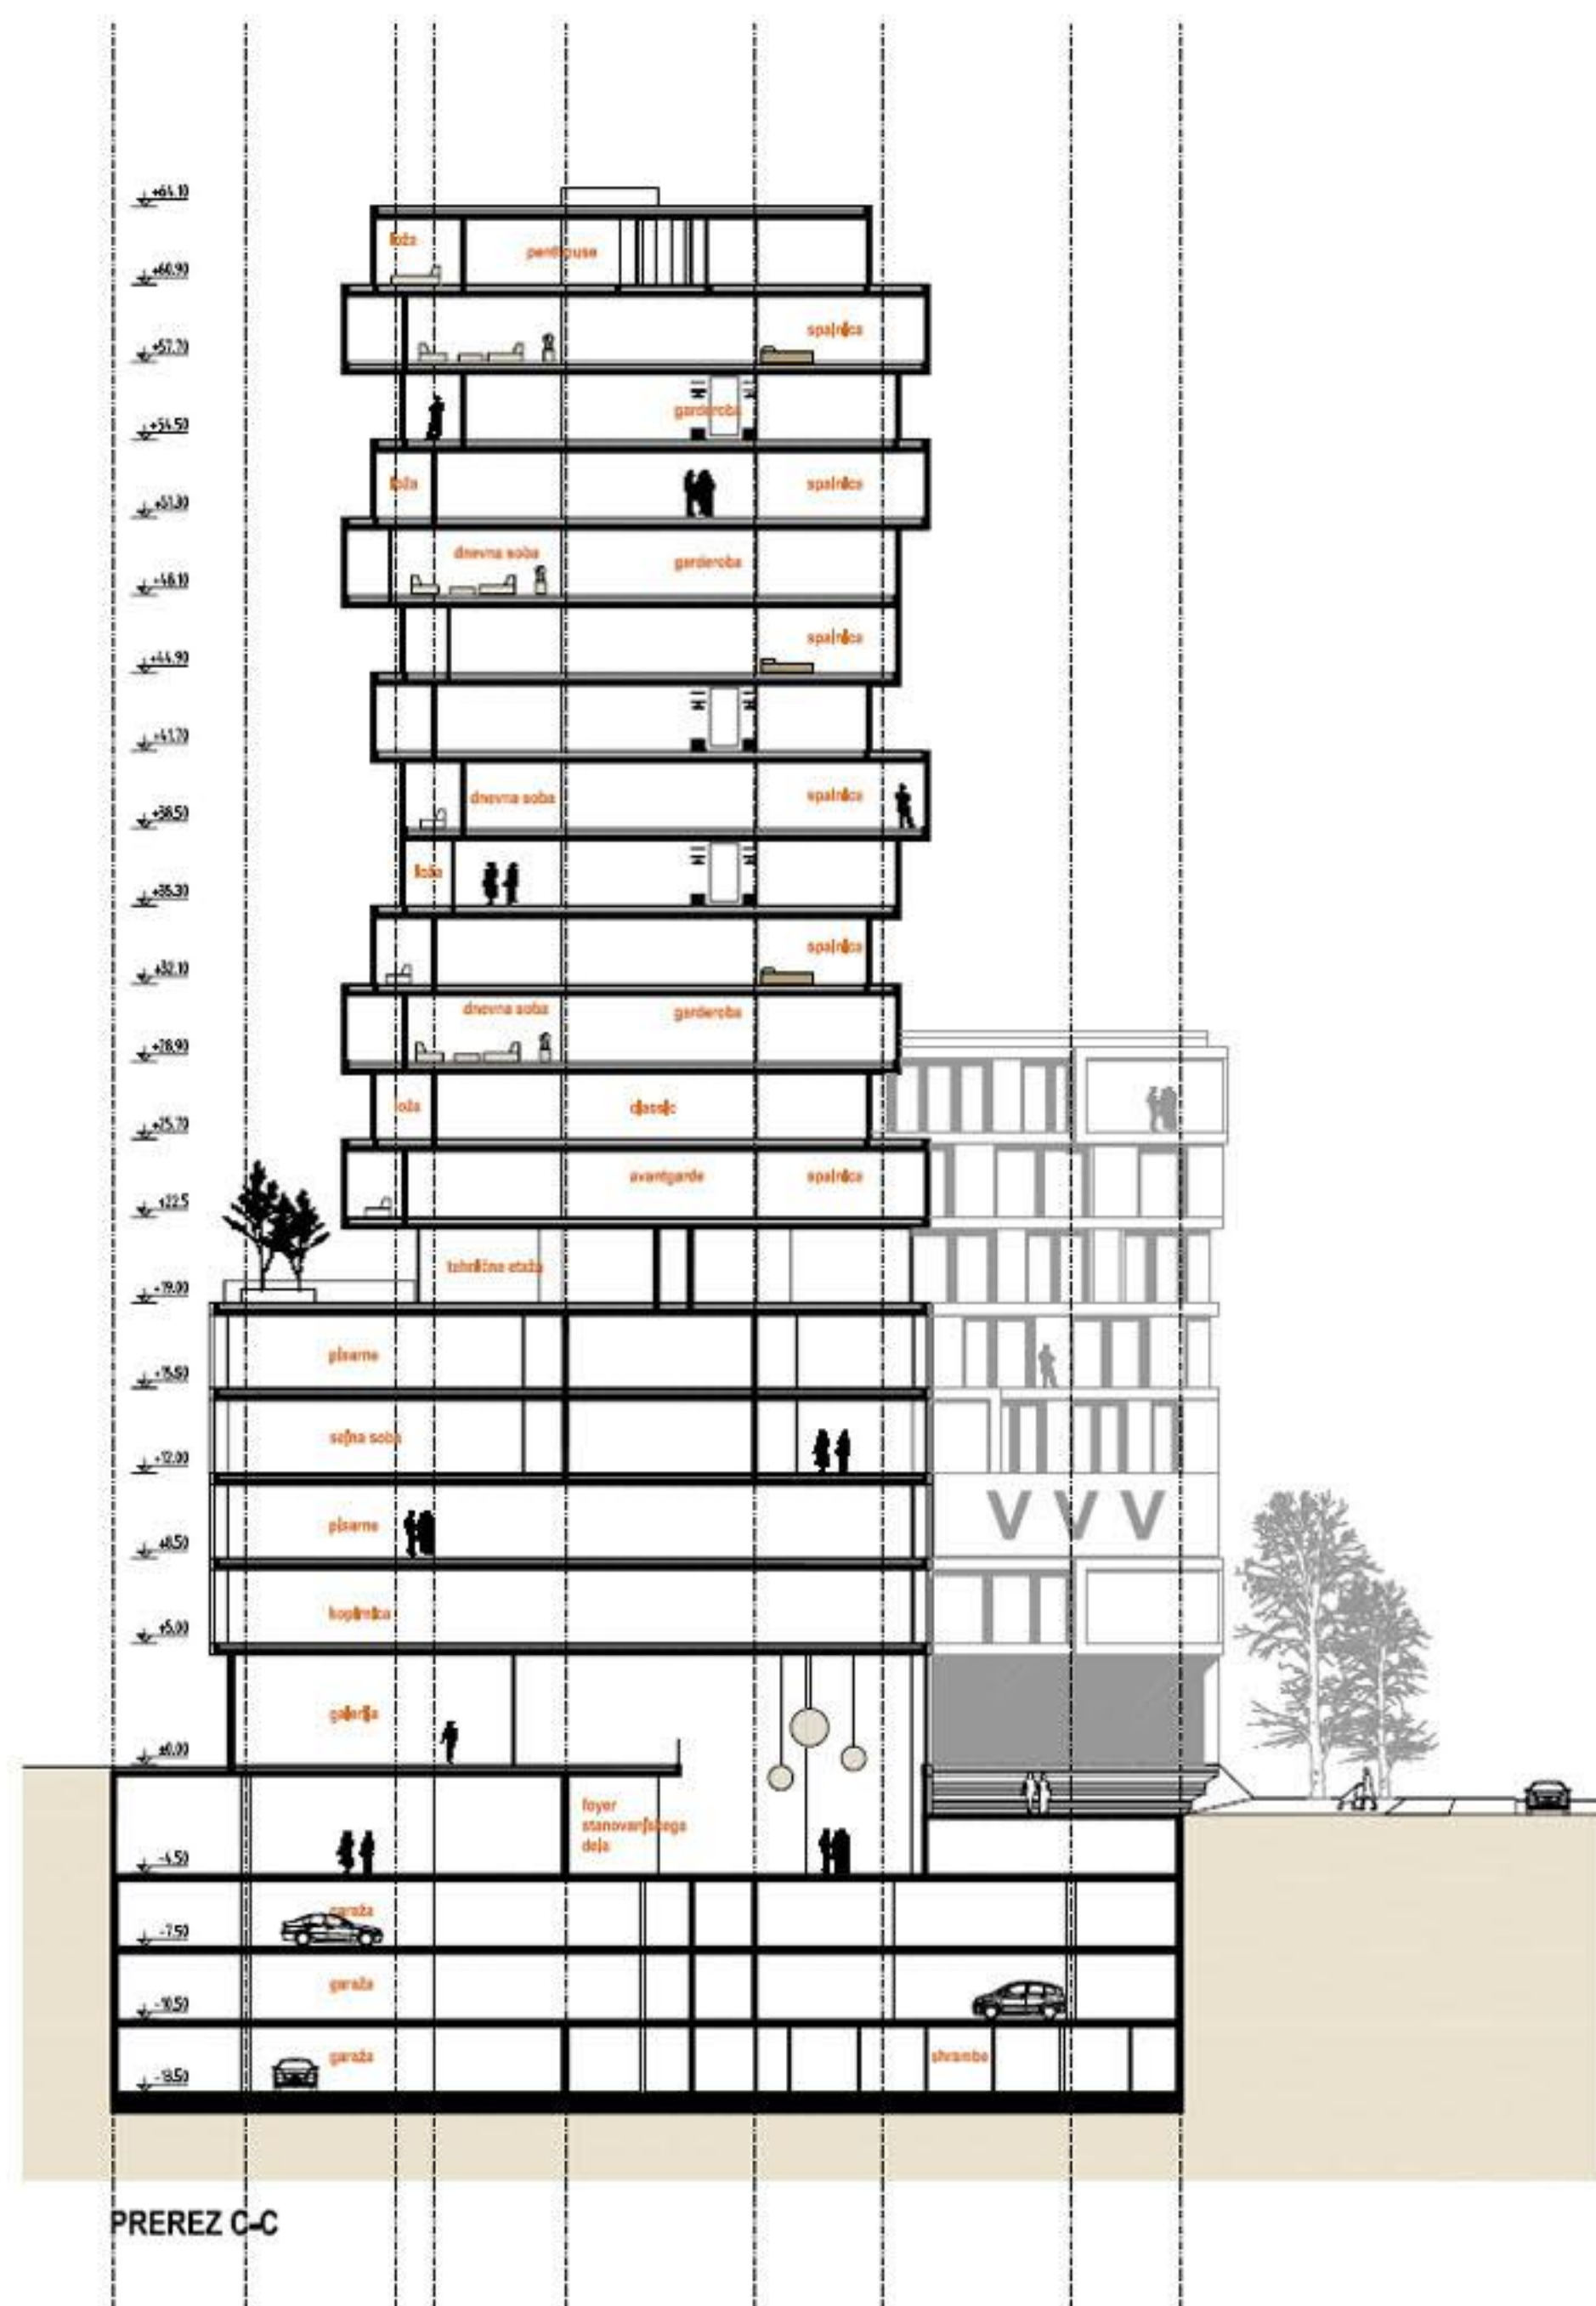

- 18N
- 17N
- 16N
- 15N
- 14N
- 13N
- 12N
- 11N
- 10N
- 9N
- 8N
- 7N
- 6N
- 5N
- 4N
- 3N
- 2N
- 1N
- VP
- NP
- 1
- 2
- 3

