


tloris pritičja 1:200




prez B-B 1:200


razporeditev programa po etažah

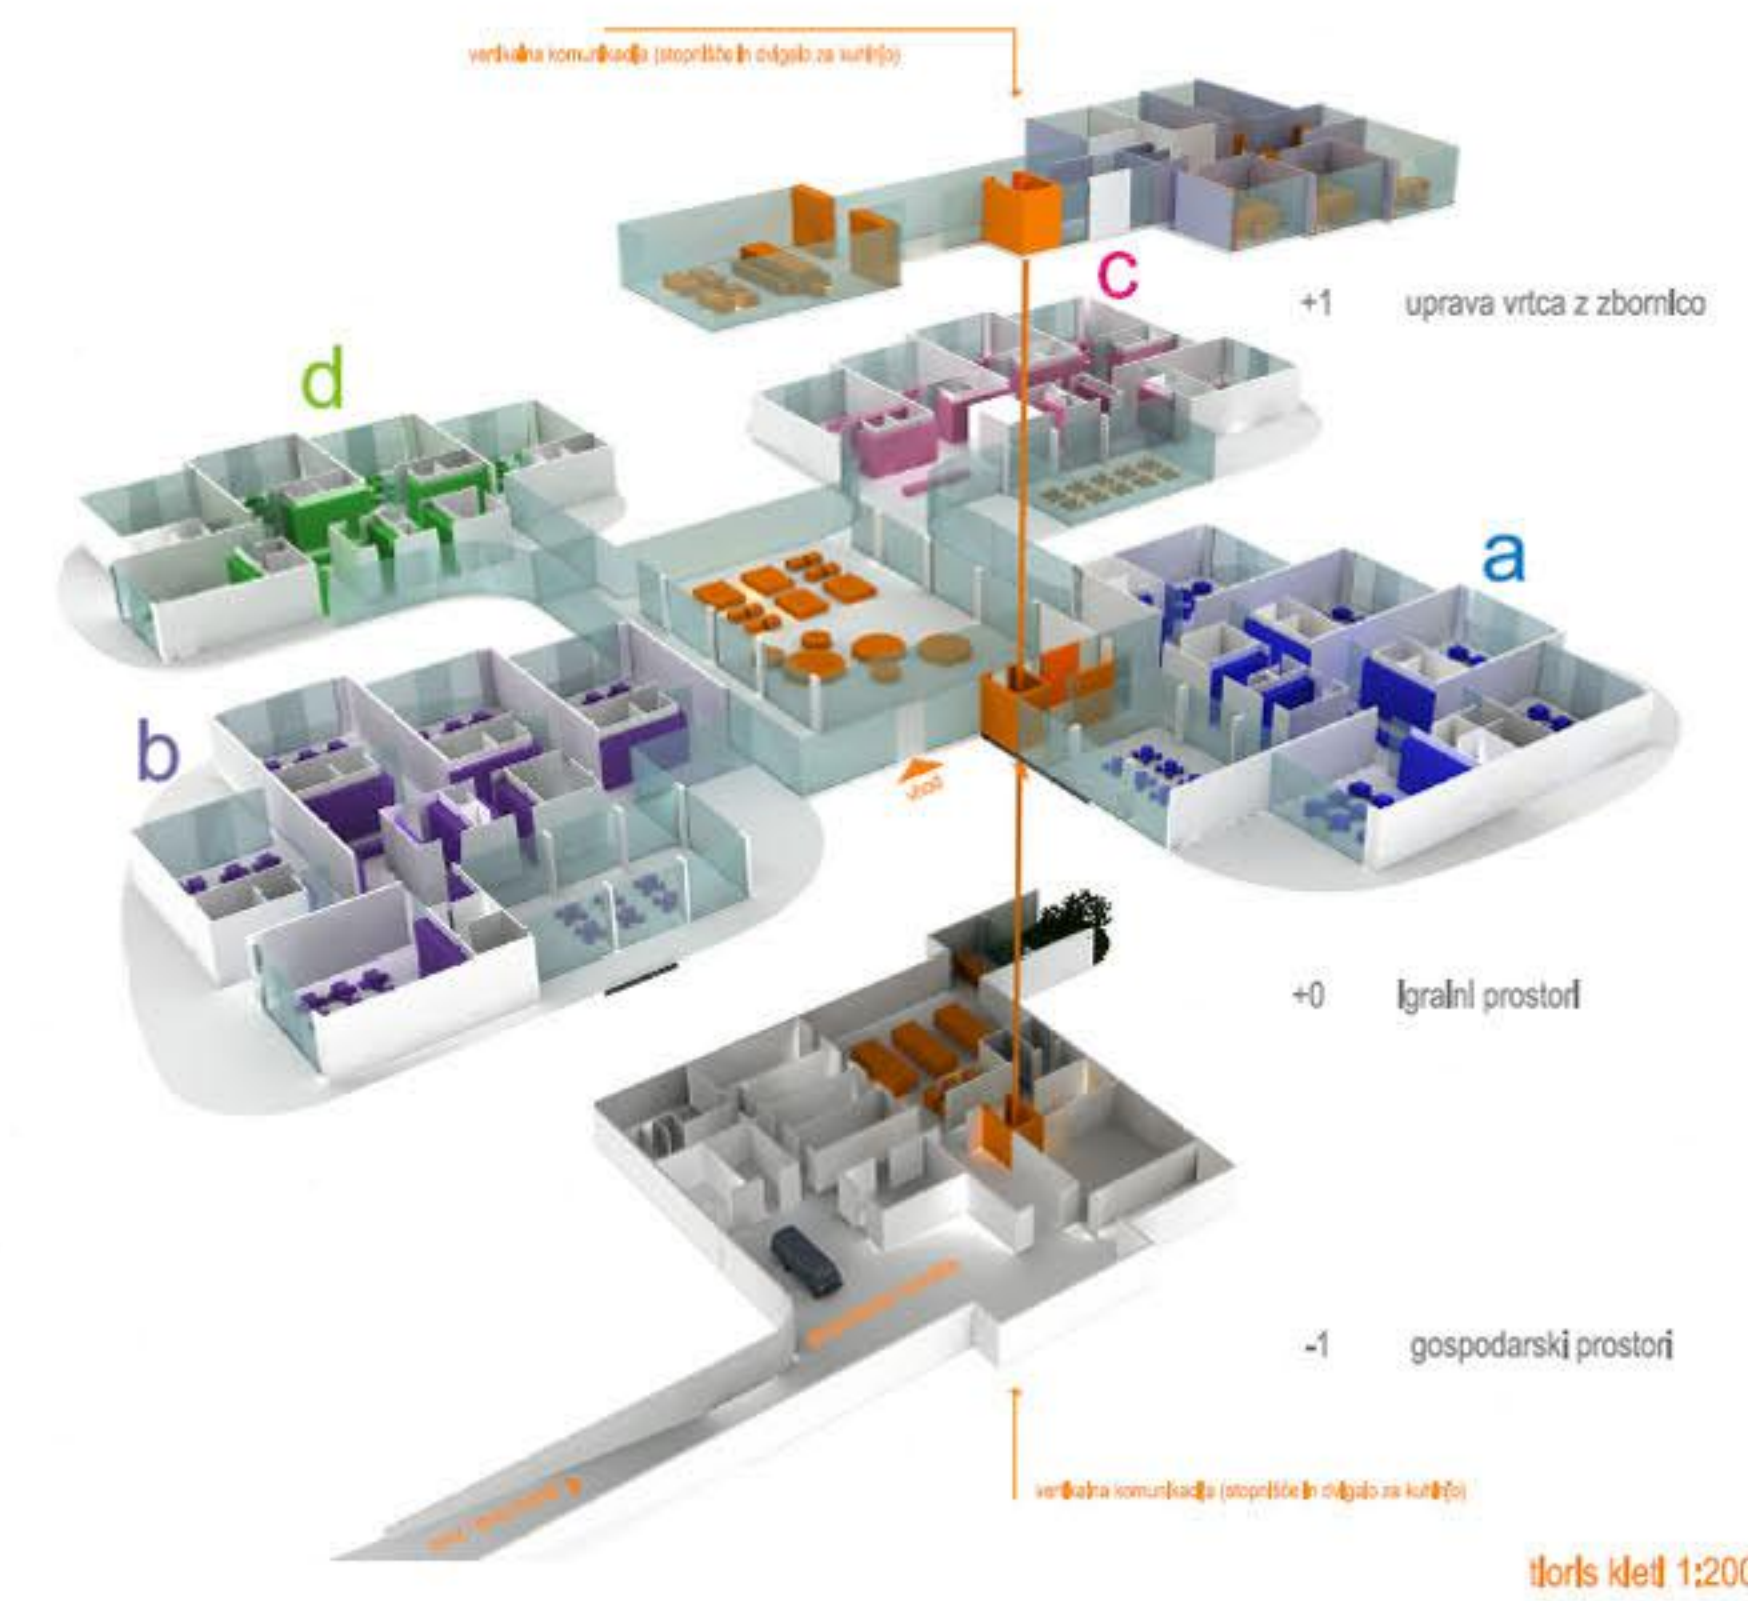

tloris klet 1:200

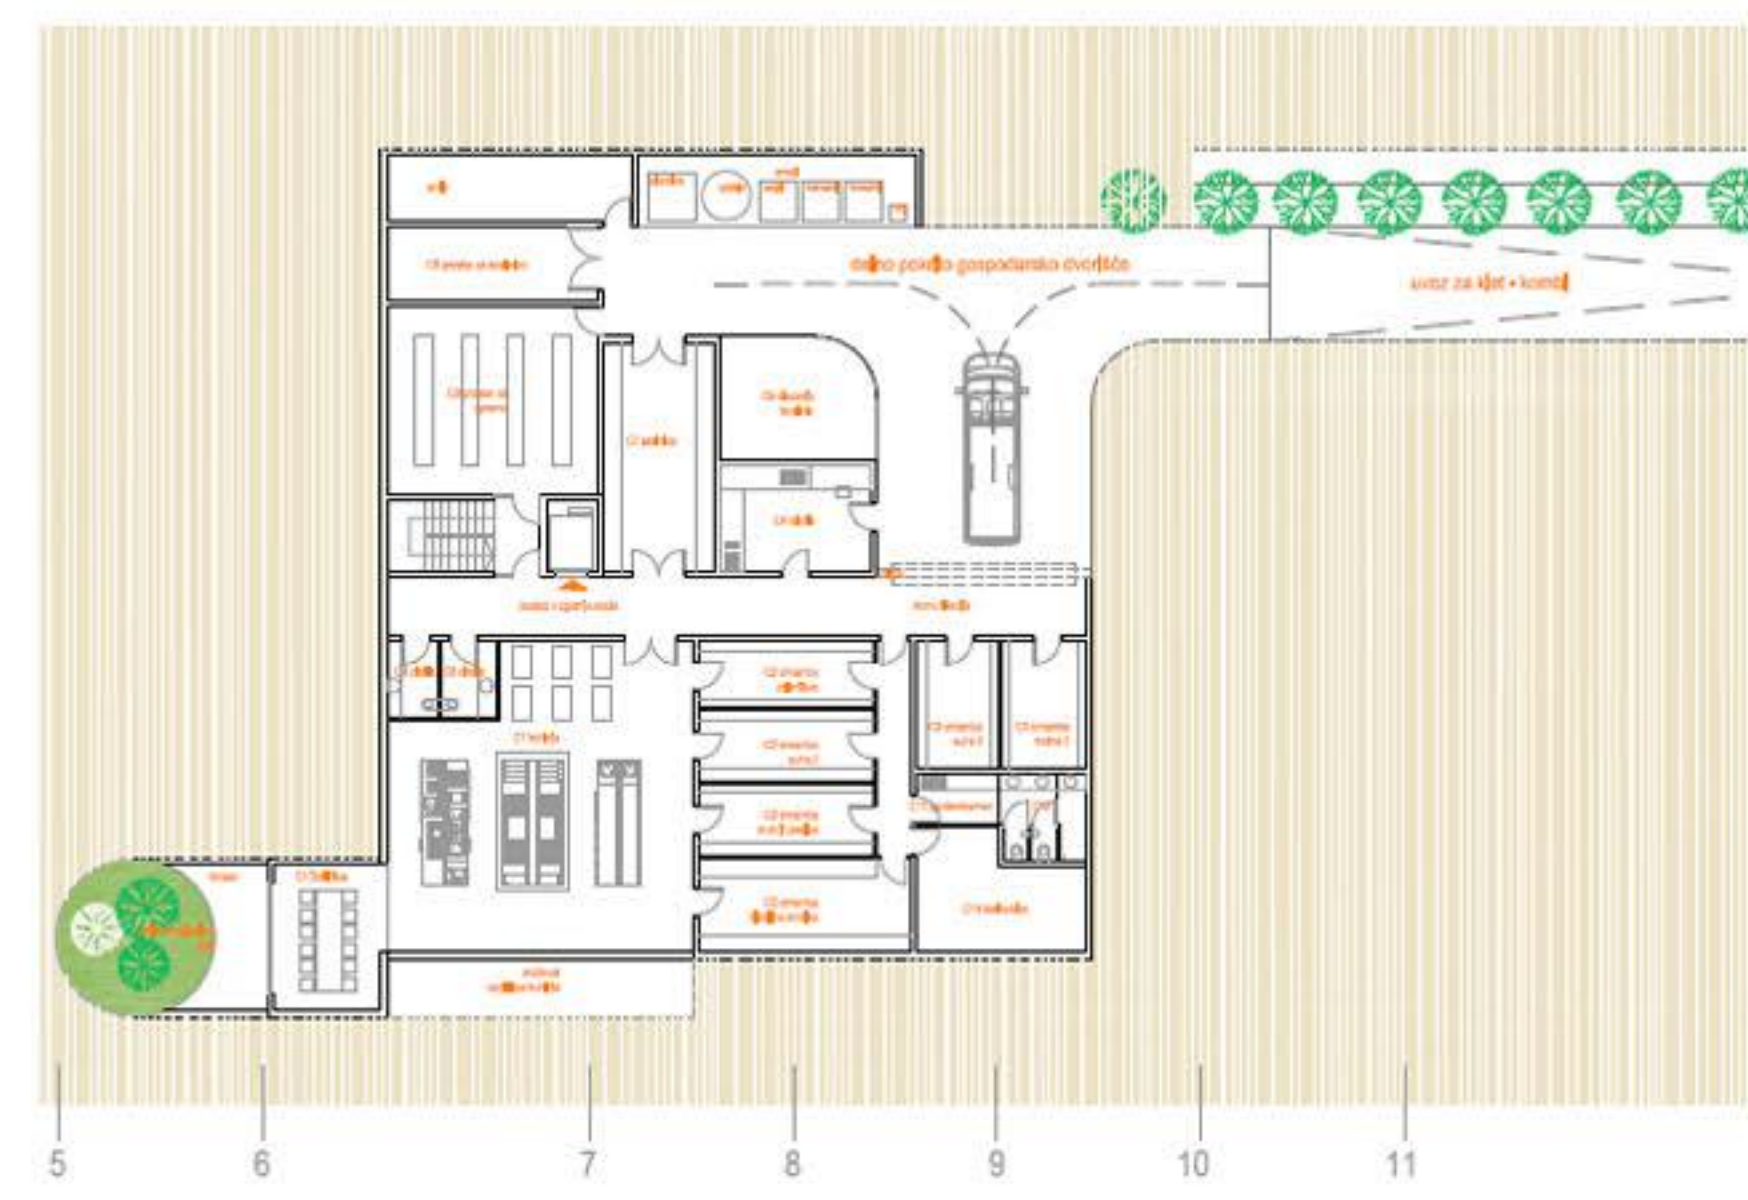


tloris prega nadstropja 1:200

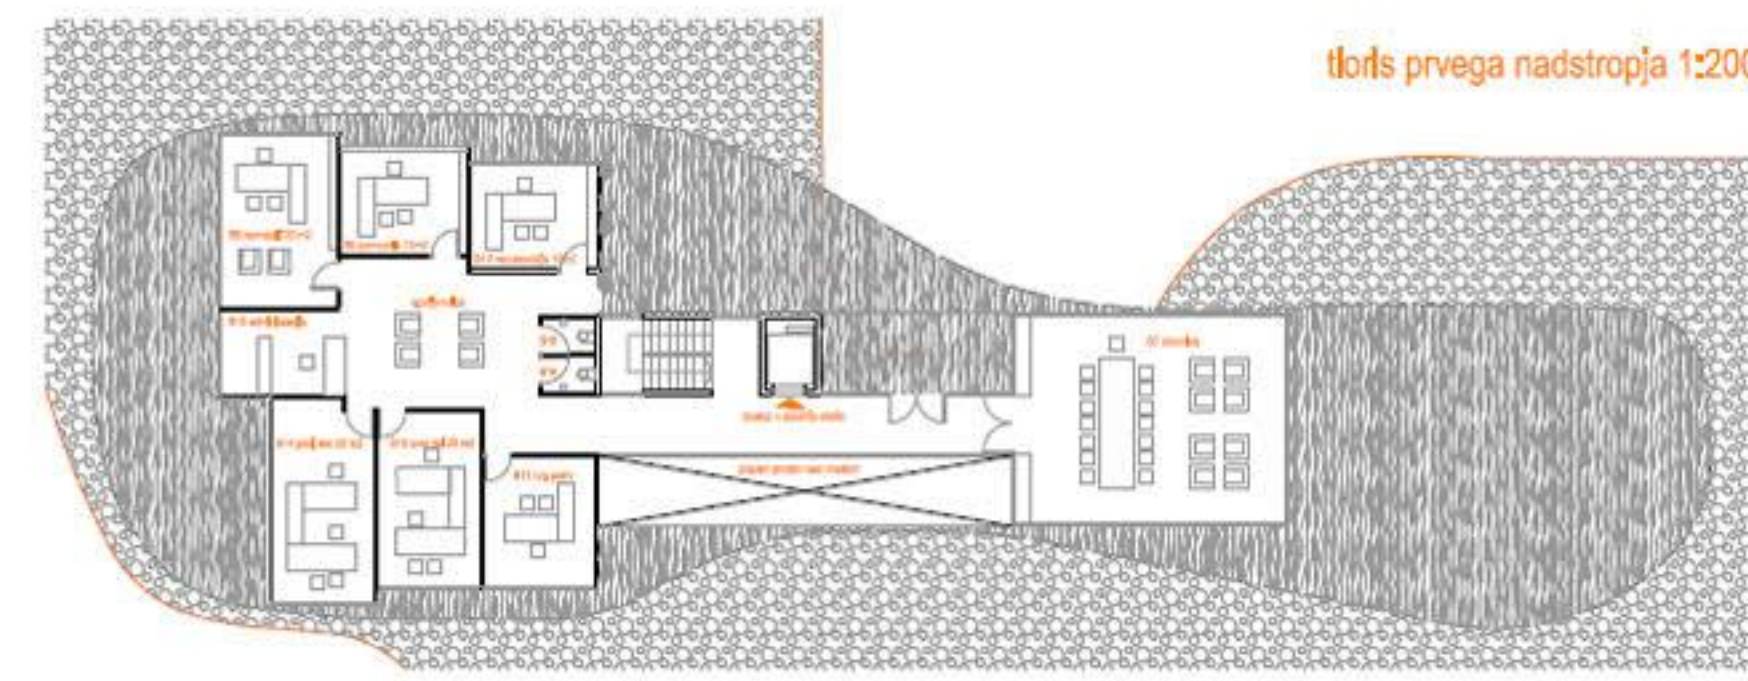

prez A-A 1:200





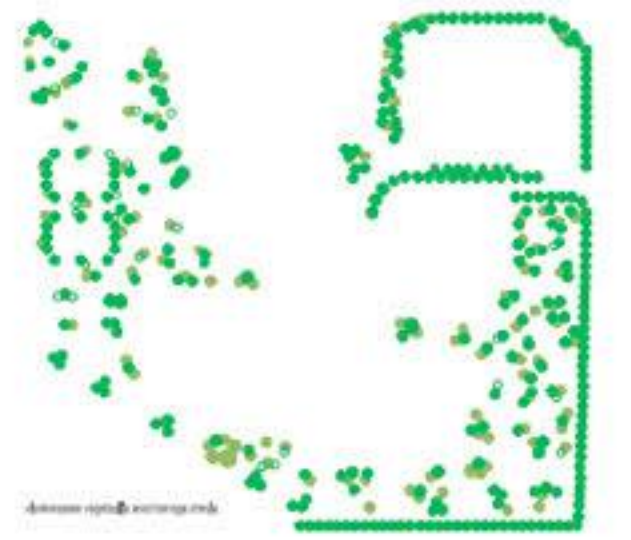






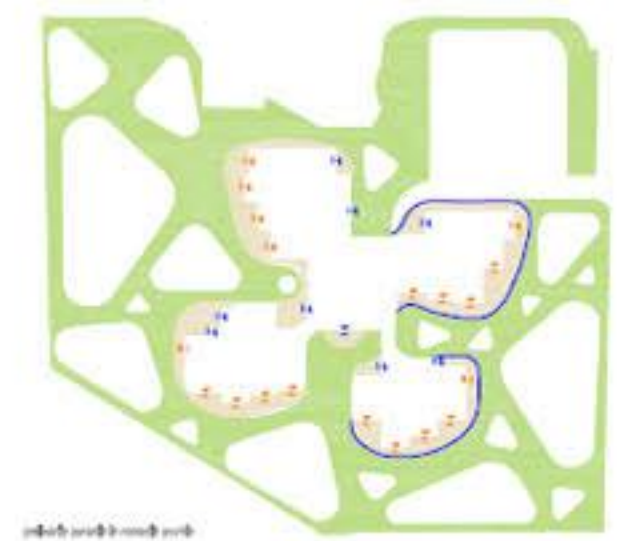







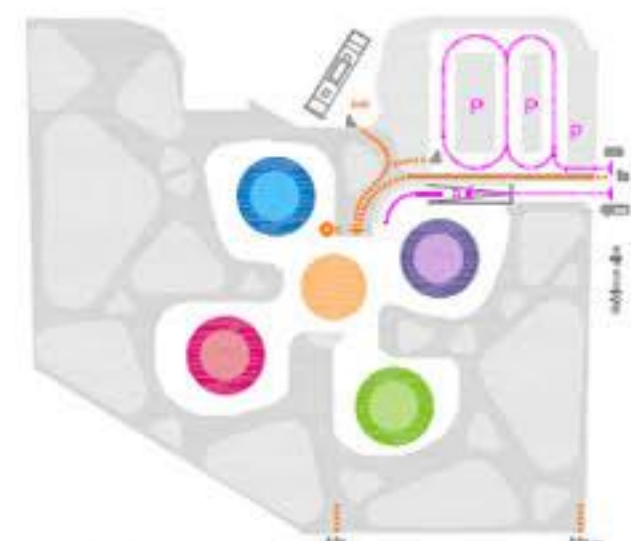



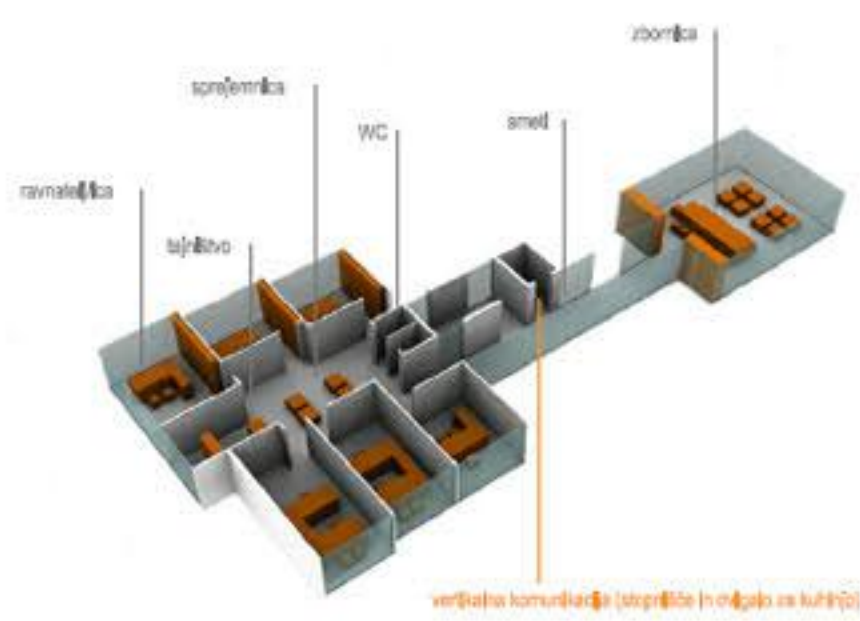

+1 uprava vrta z zbornico

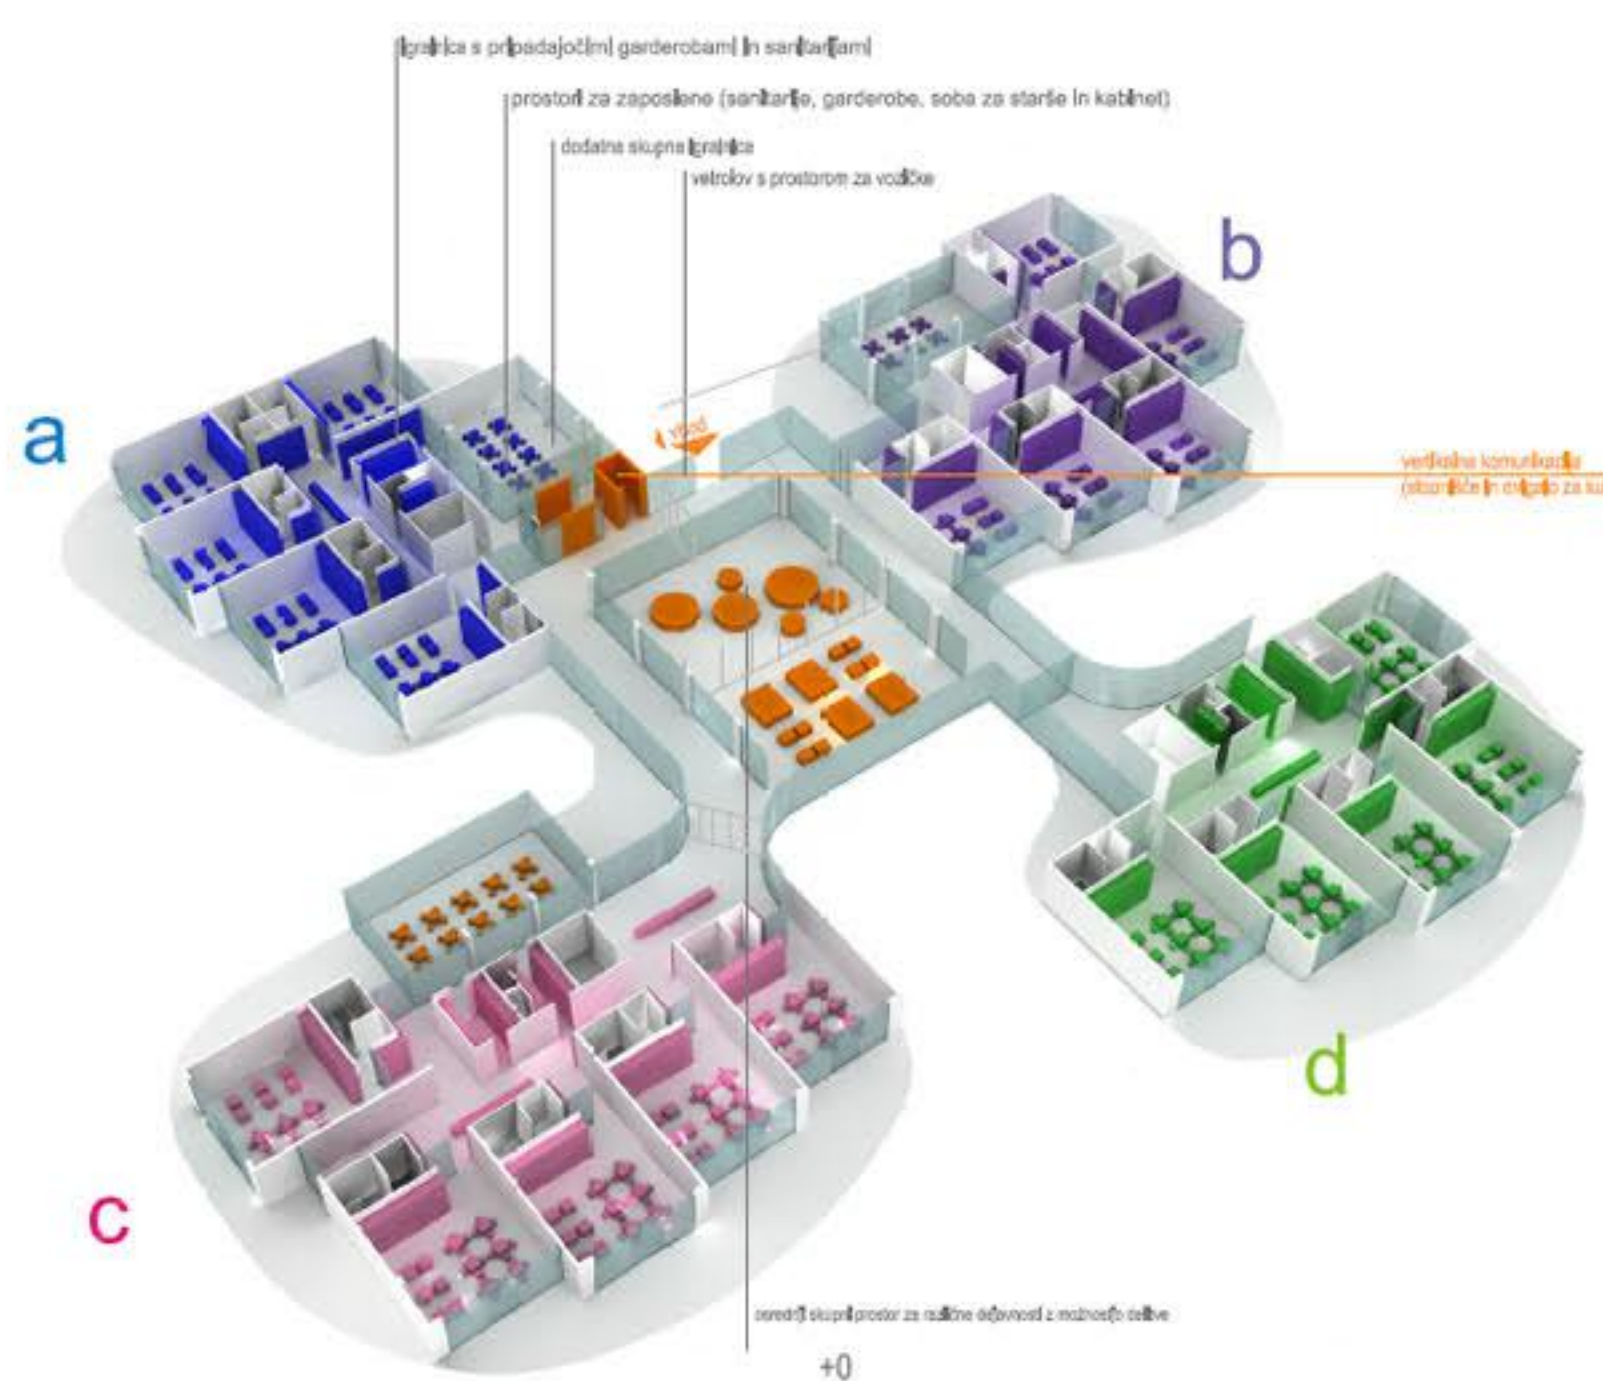

+0 igralni prostori

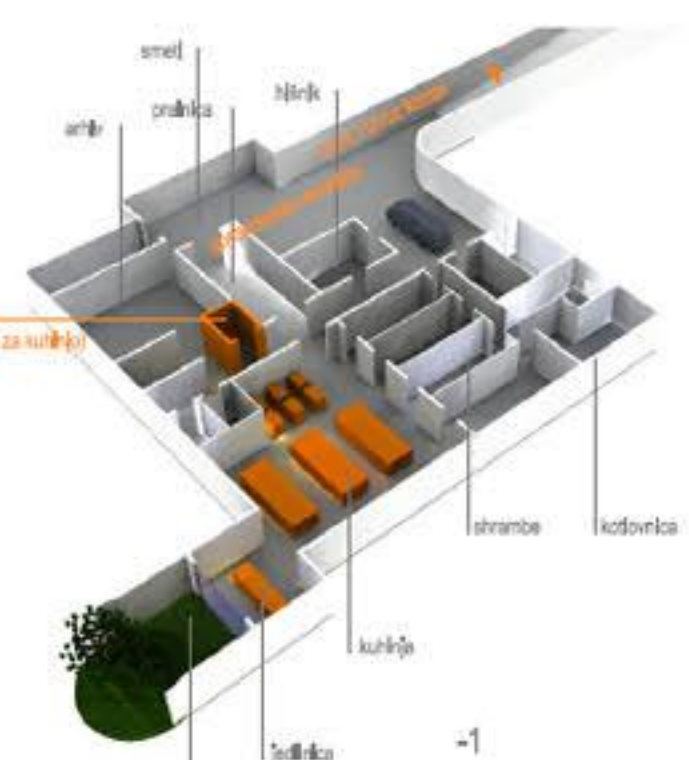

-1 gospodarski prostori



situacija 1:500



pogled z juga 1:200



pogled s severa 1:200



pogled z zahoda 1:200



pogled z vzhoda 1:200



POGLED IZ SKUPNIH PROSTOROV NA NOTRANJAJATRIJ

POGLED NA ZUNANJO UČNO TERASO TRIJADE

SKUPNI PROSTORI

POT DO GLAVNEGA VHODA V VRTEC

