

idejni projekt za novi vrtec v ribnici_natečaj_november 2009



primerjava tlorisnih zasnov

otlika	toplotne izgube po obodu	V in JV osvetlitev do 14h	odlovi igrališča	ugori/neugodni pogledi
kompaktna	7 m ²	4 m ² fasade	odlovi površine	neugodni pogledi vrtca s parkirišča
deljena	23 m ²	1,5A m ² fasade	odlovi površine ravnanje	neugodni pogledi s centra oddaja
kontinuirana	17 m ²	2A m ² fasade	odlovi po starostni skupinski površine	ugodni pogledi

faznost gradnje

10 oddelkov	15 oddelkov	20 oddelkov

koncept zasnove

pomen osvetlitve igrališča do 16 ure

prometno-odstop

prilika organizacije prostorov


prometna shema

cone igrališča


ograje in dostopi

3d zelenitev



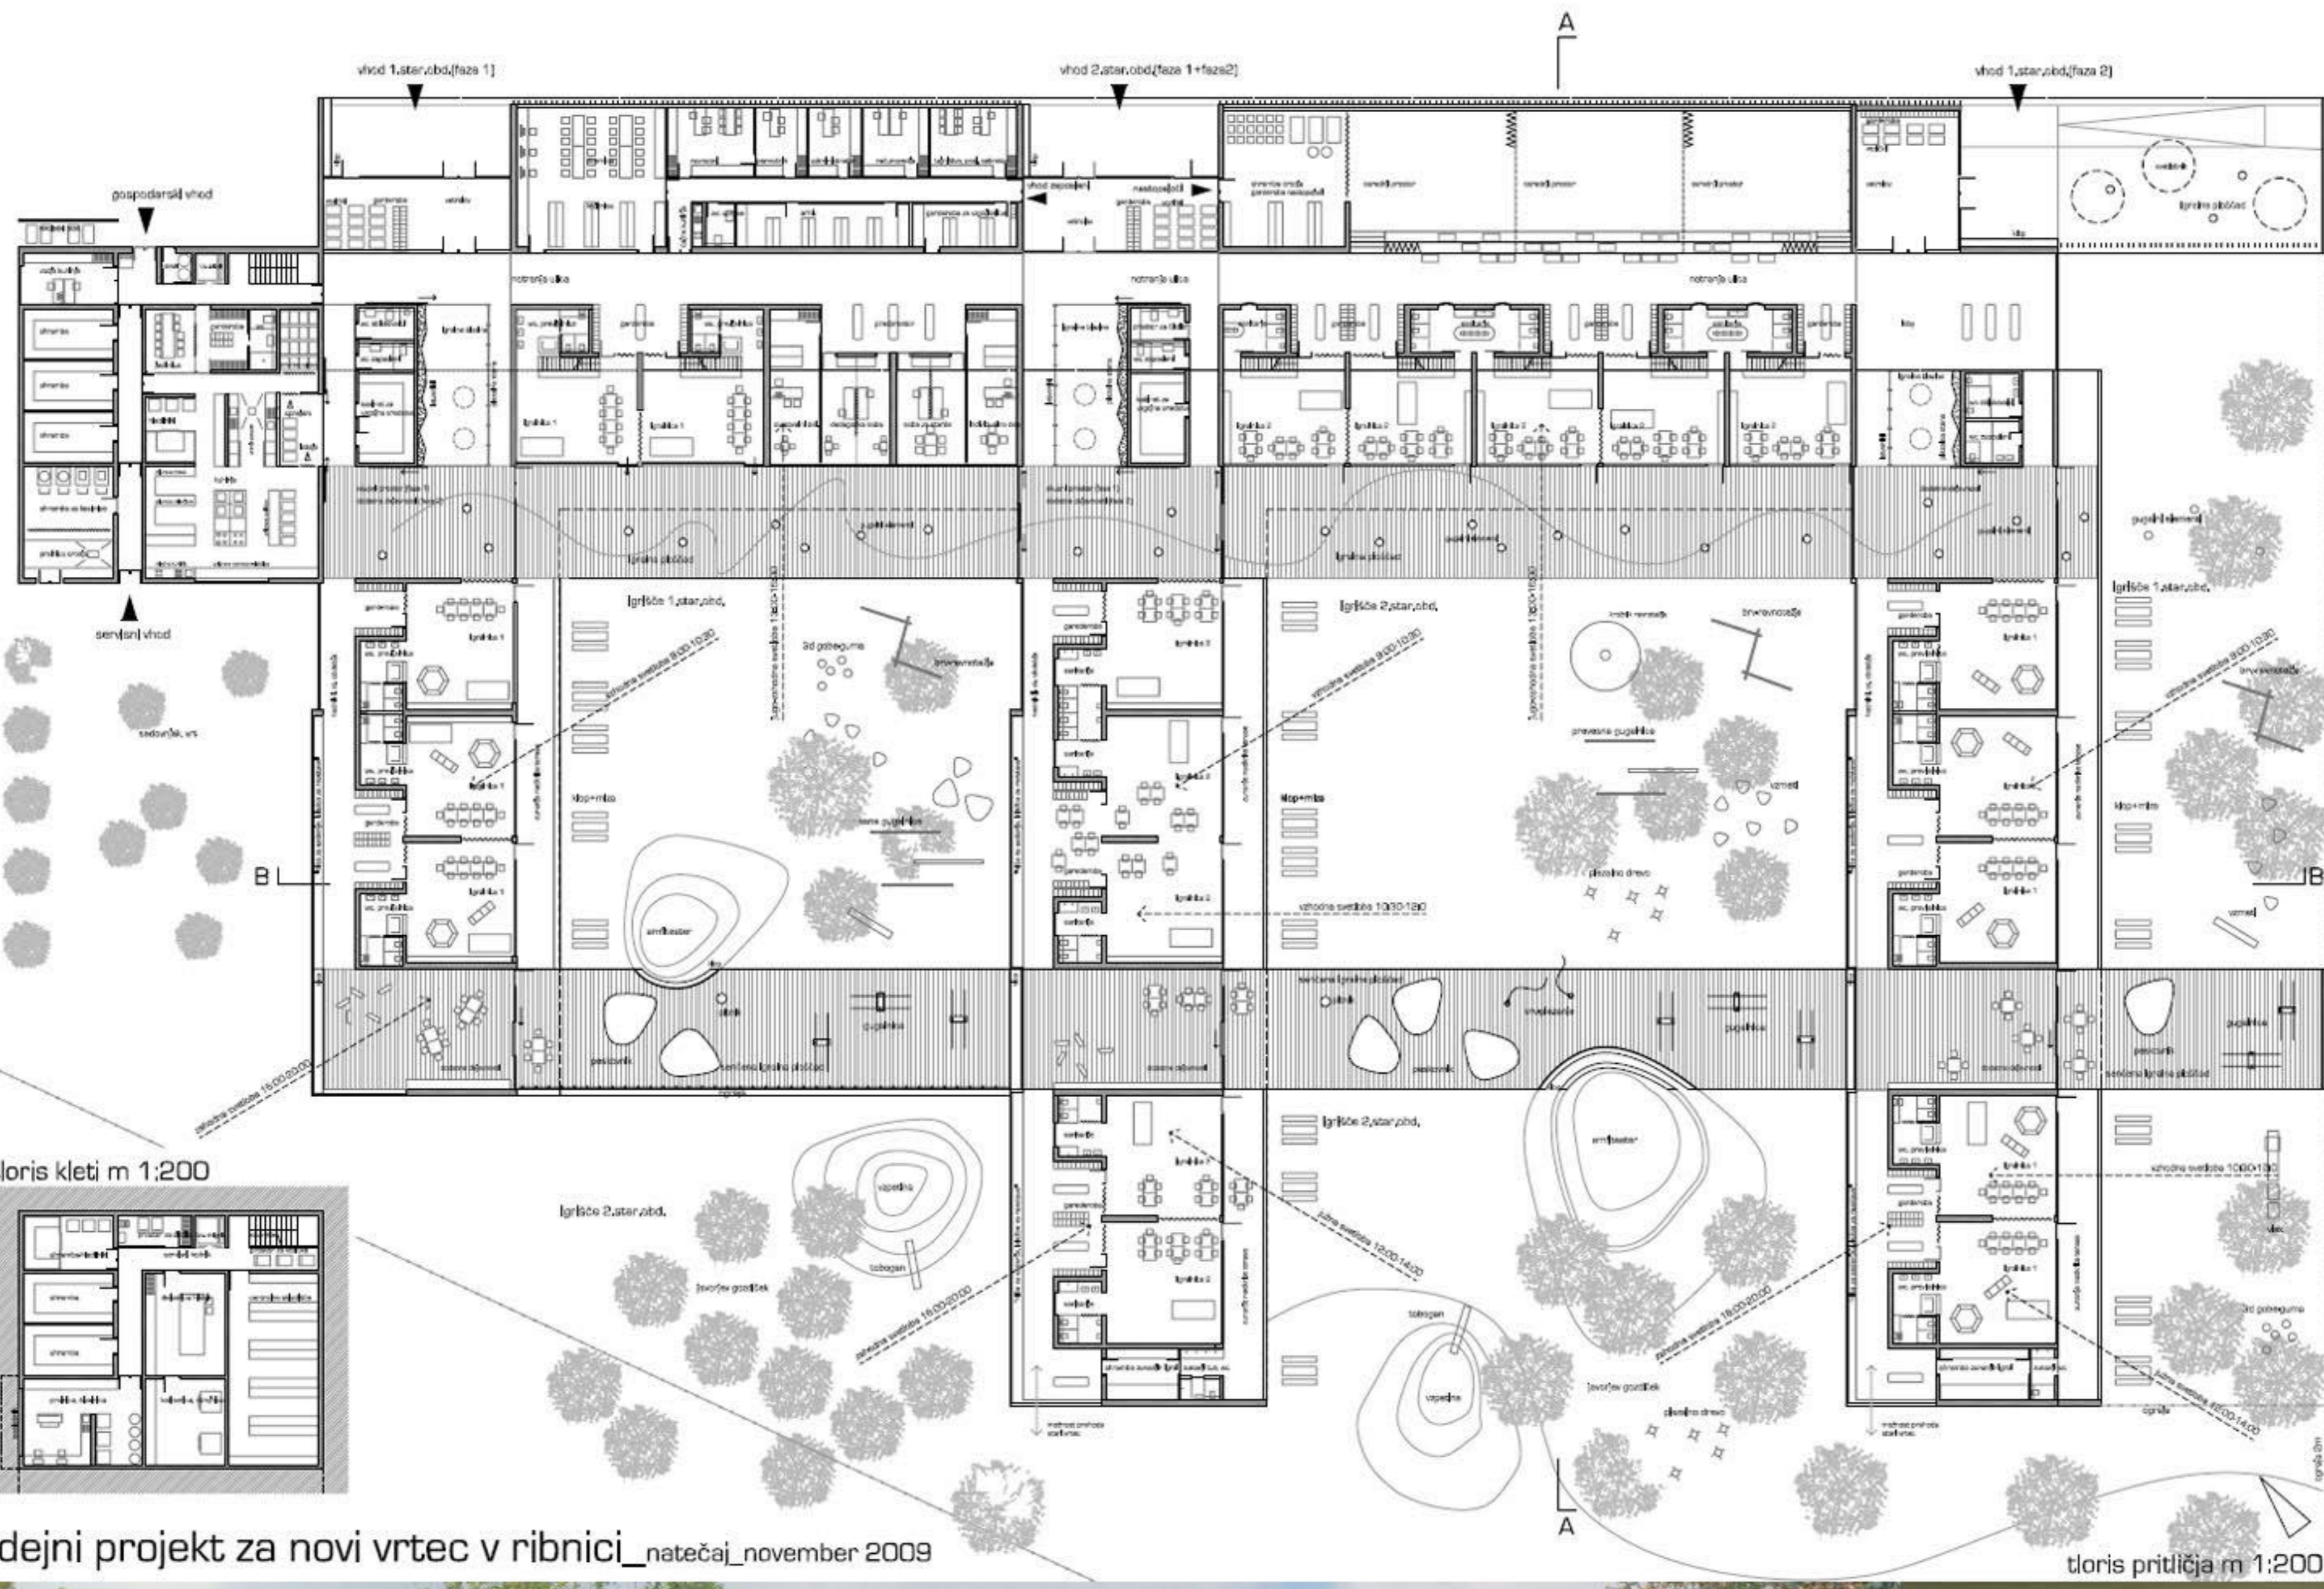


funkcionalna organizacija

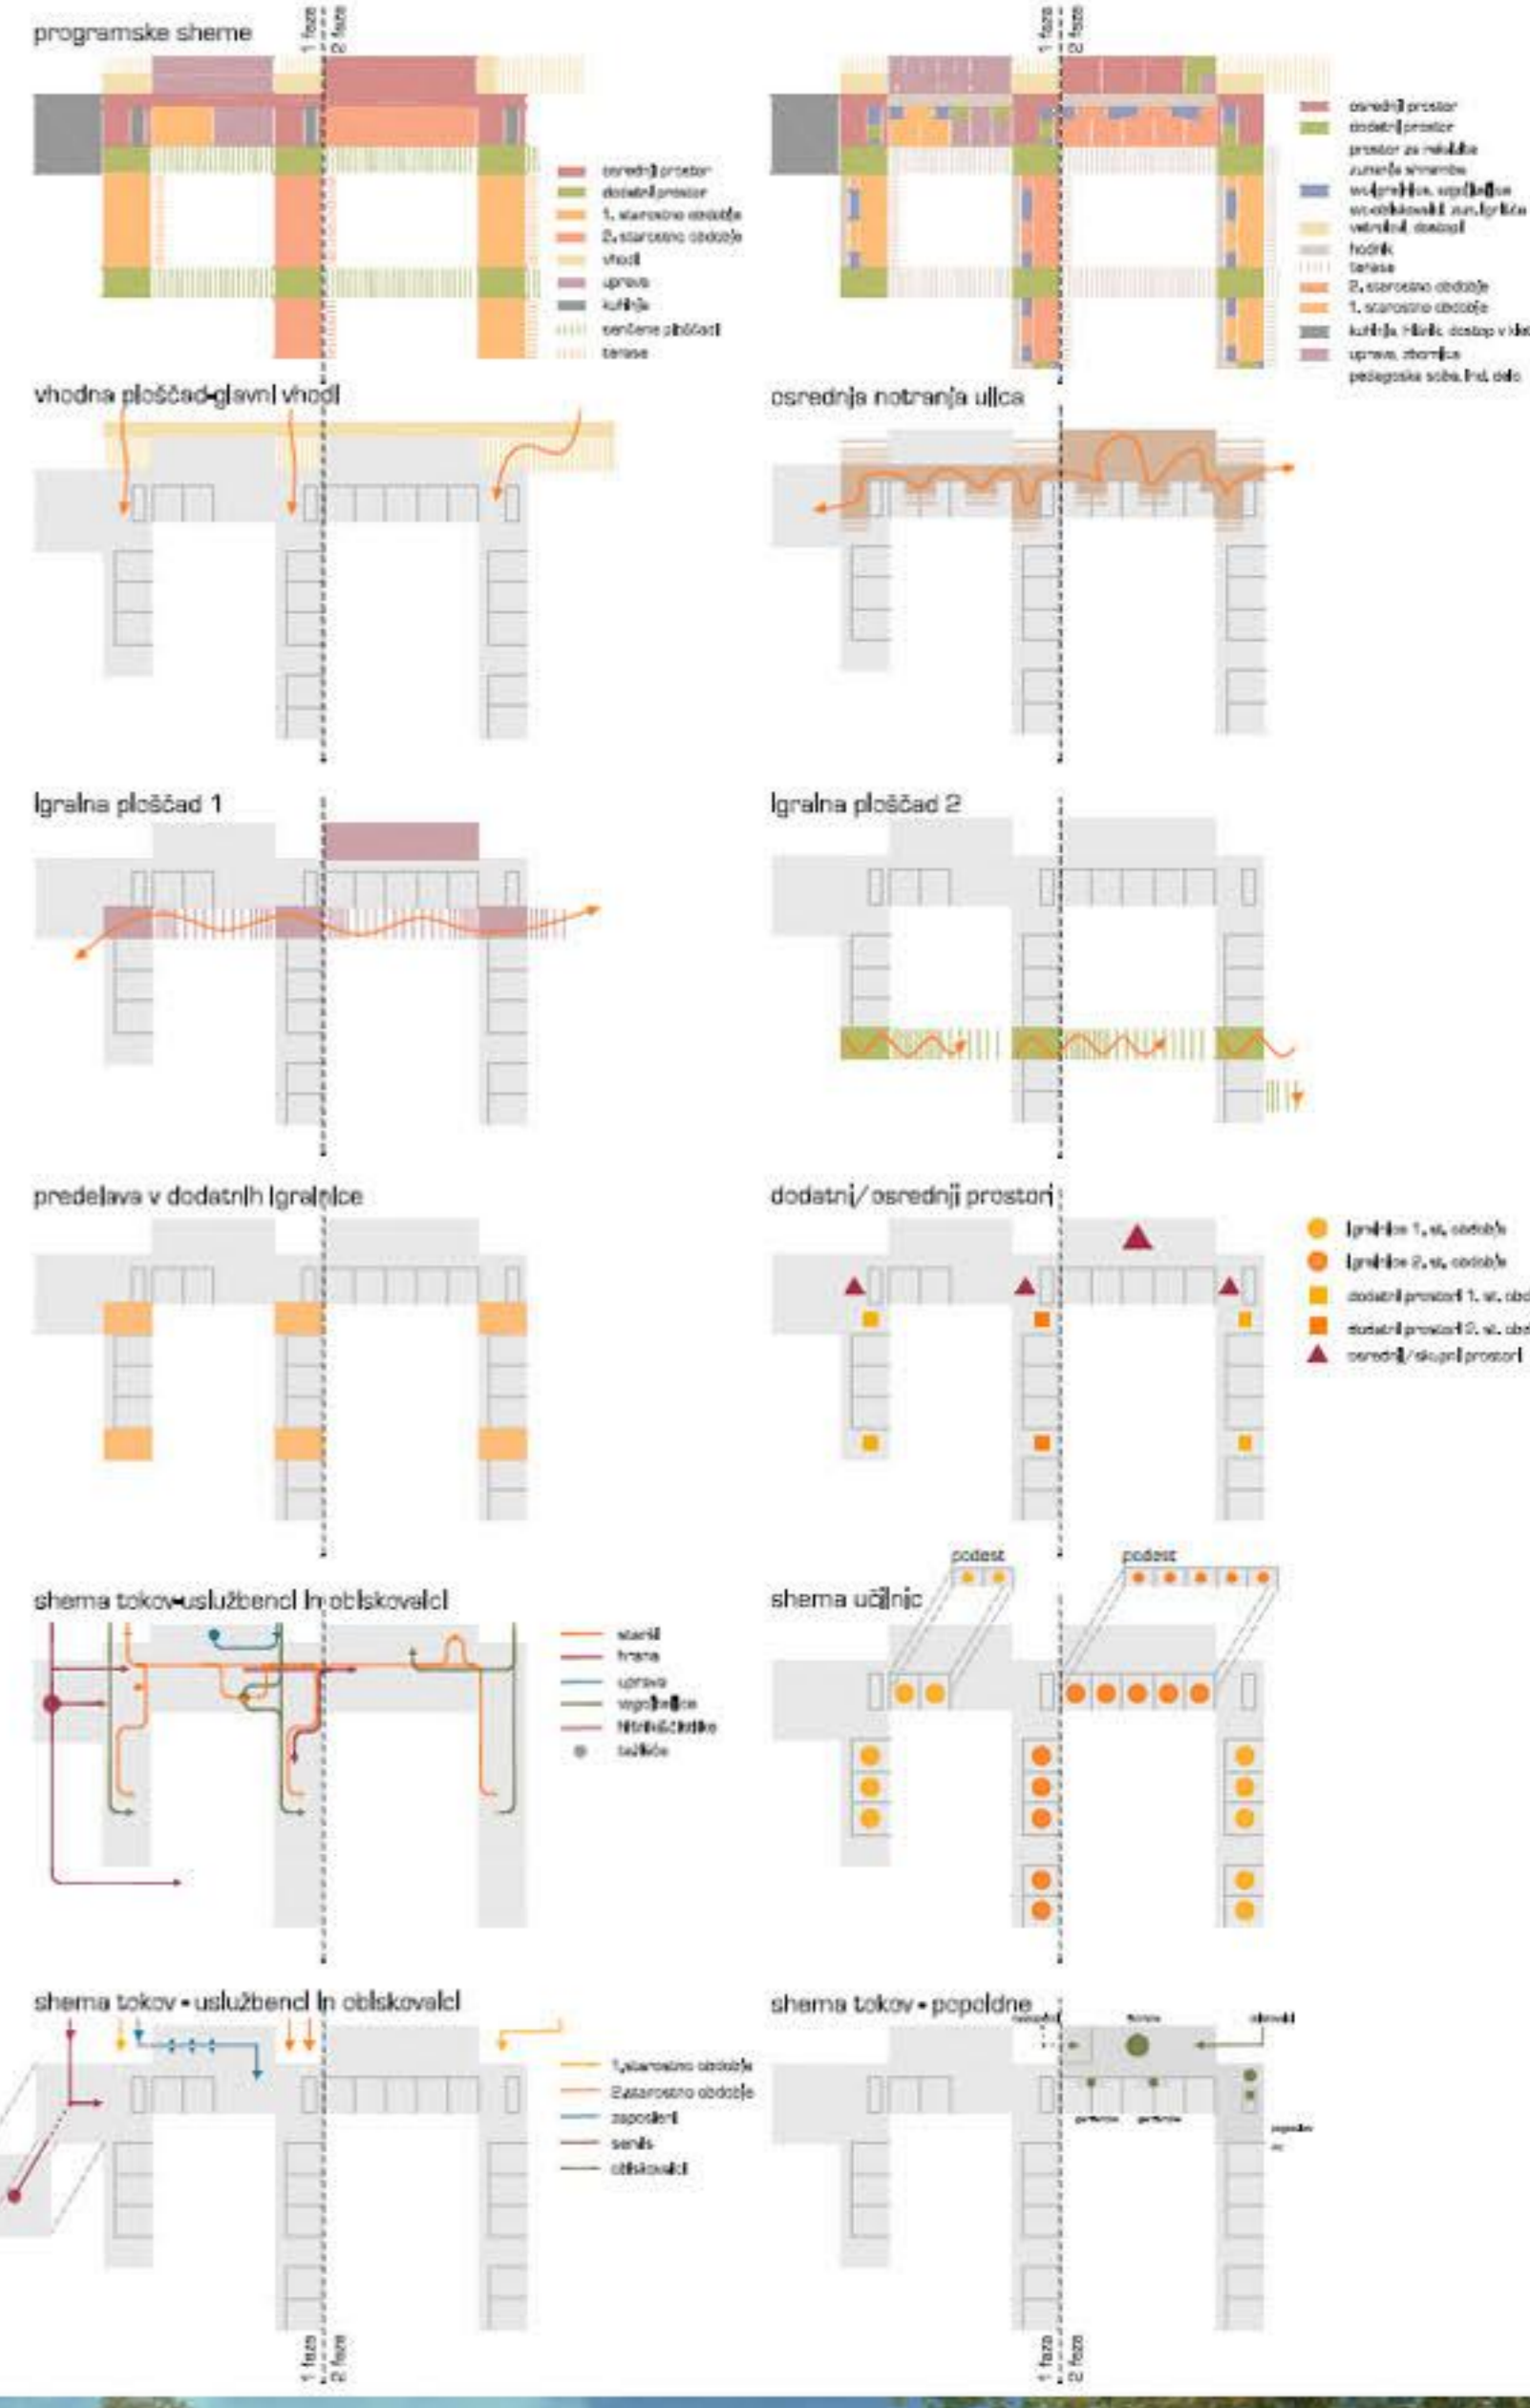


idejni projekt za novi vrtec v ribnici_natečaj_november 2009



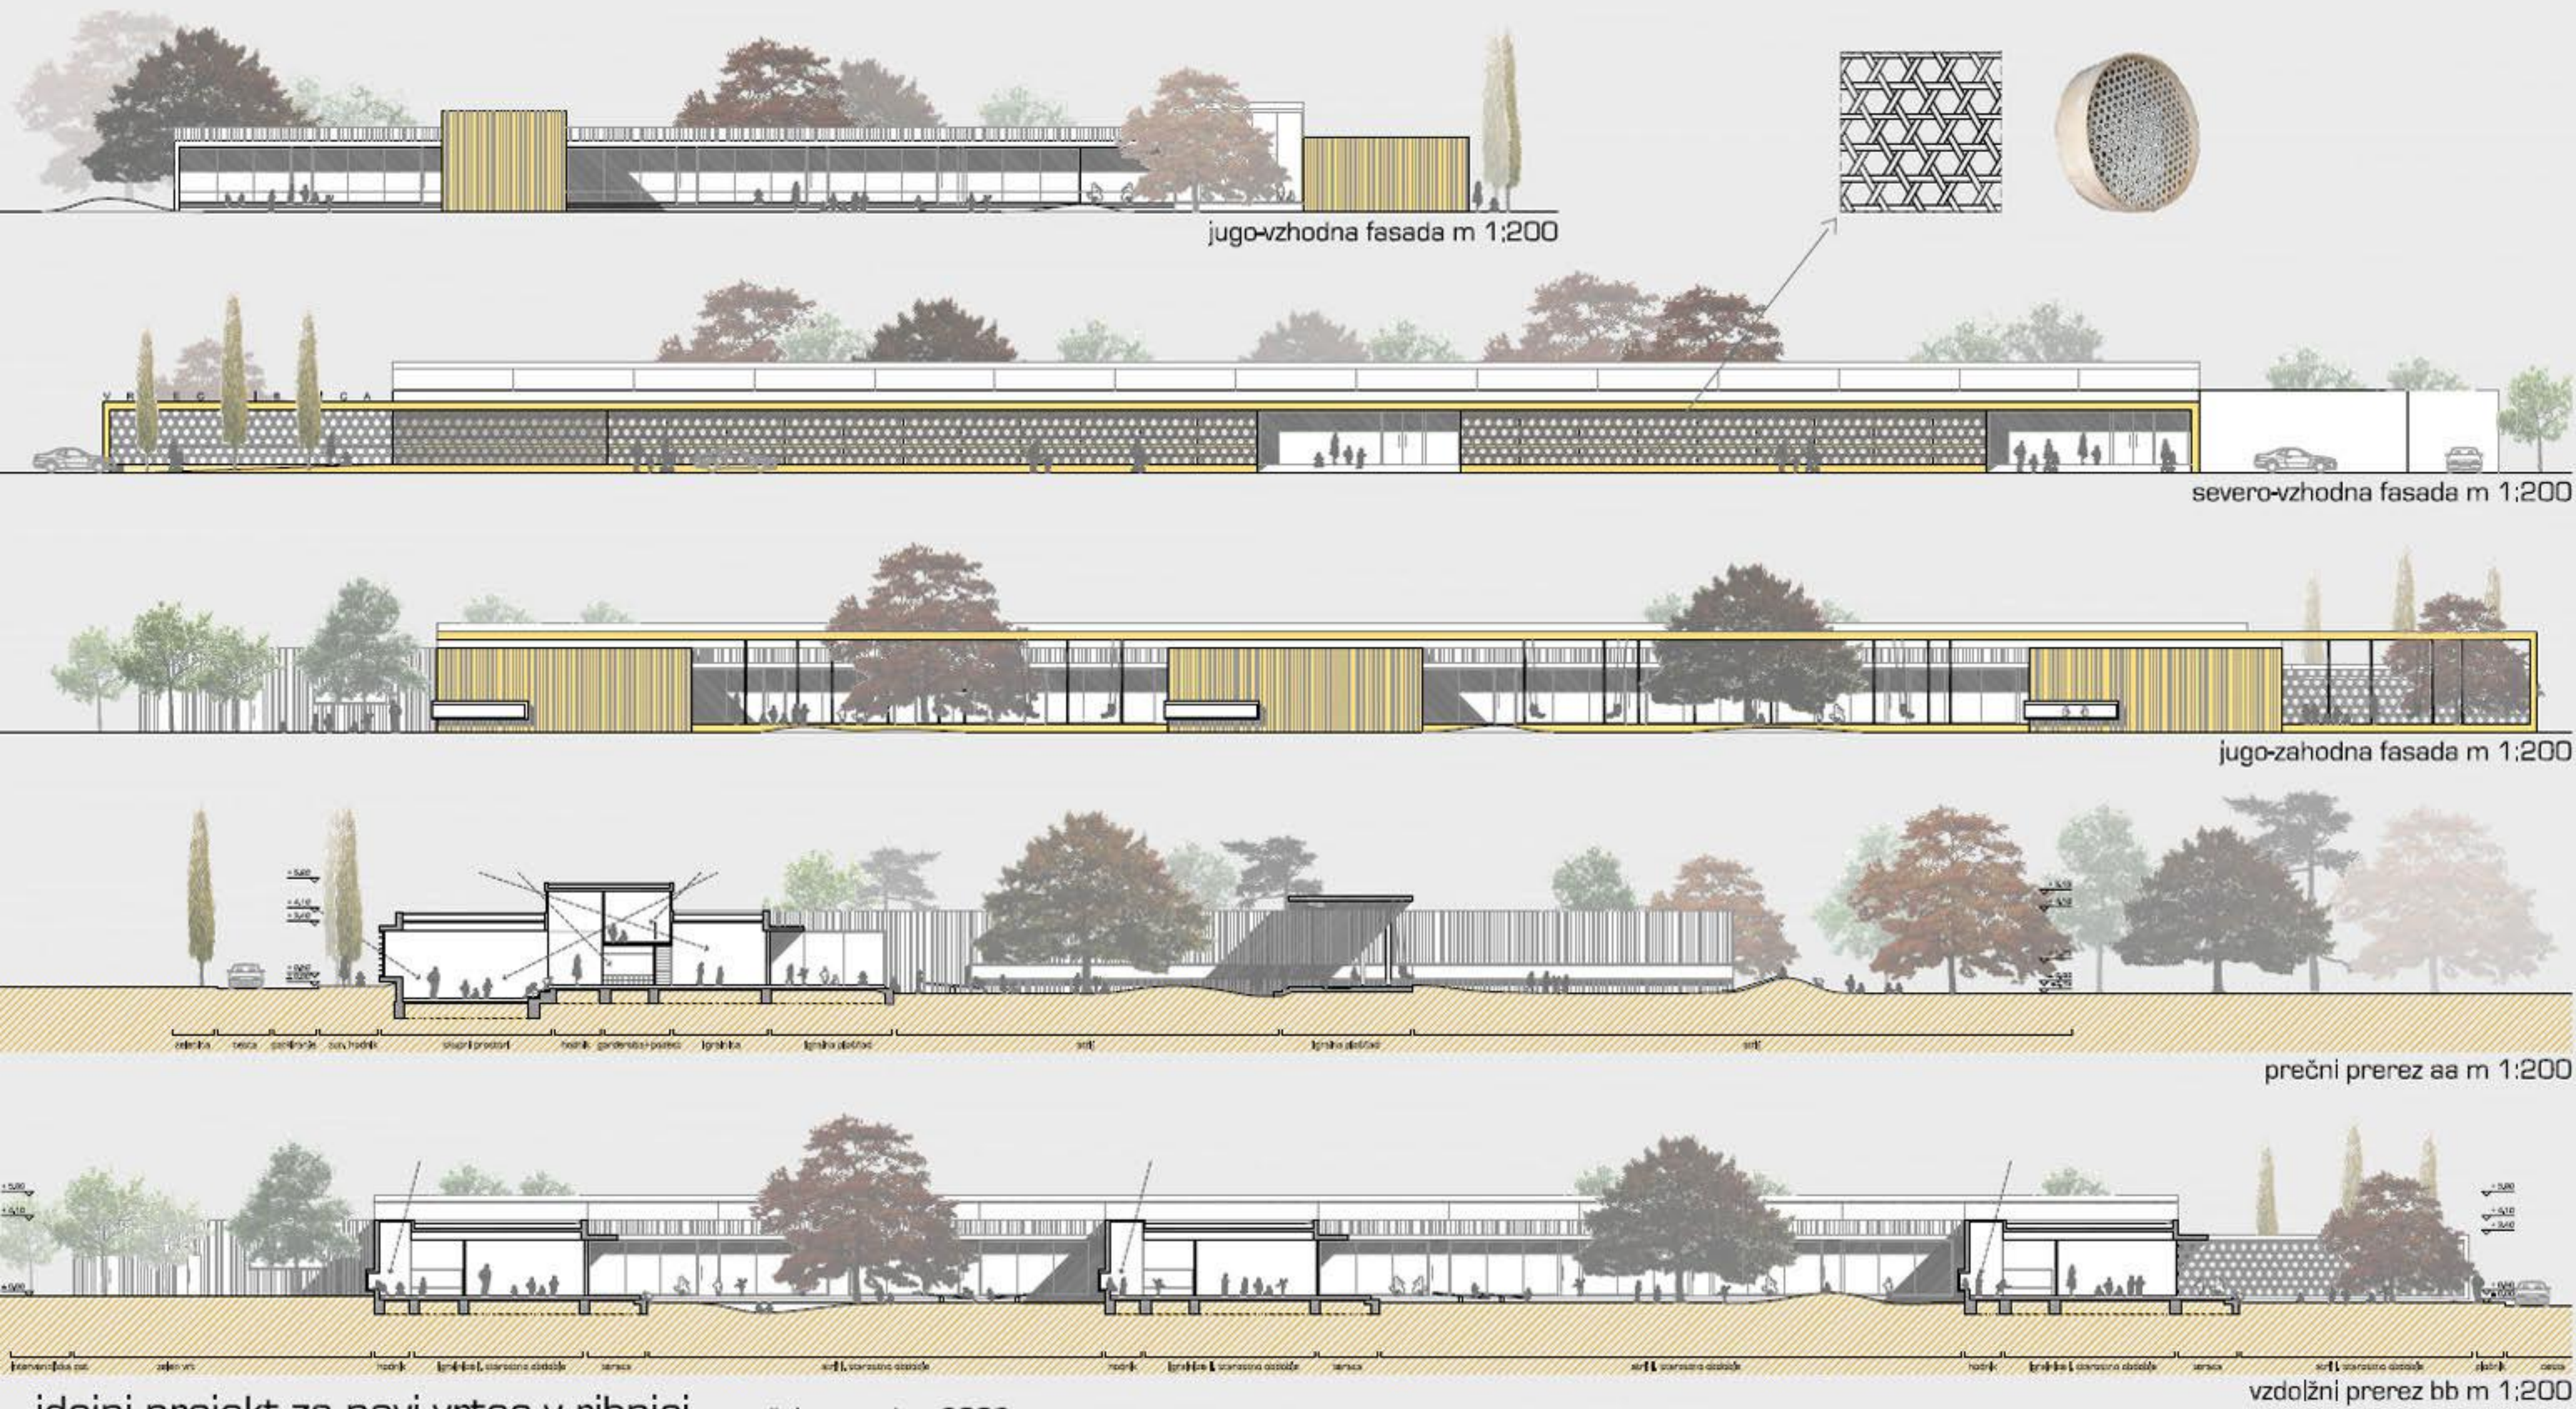

diagrami osvetlitve

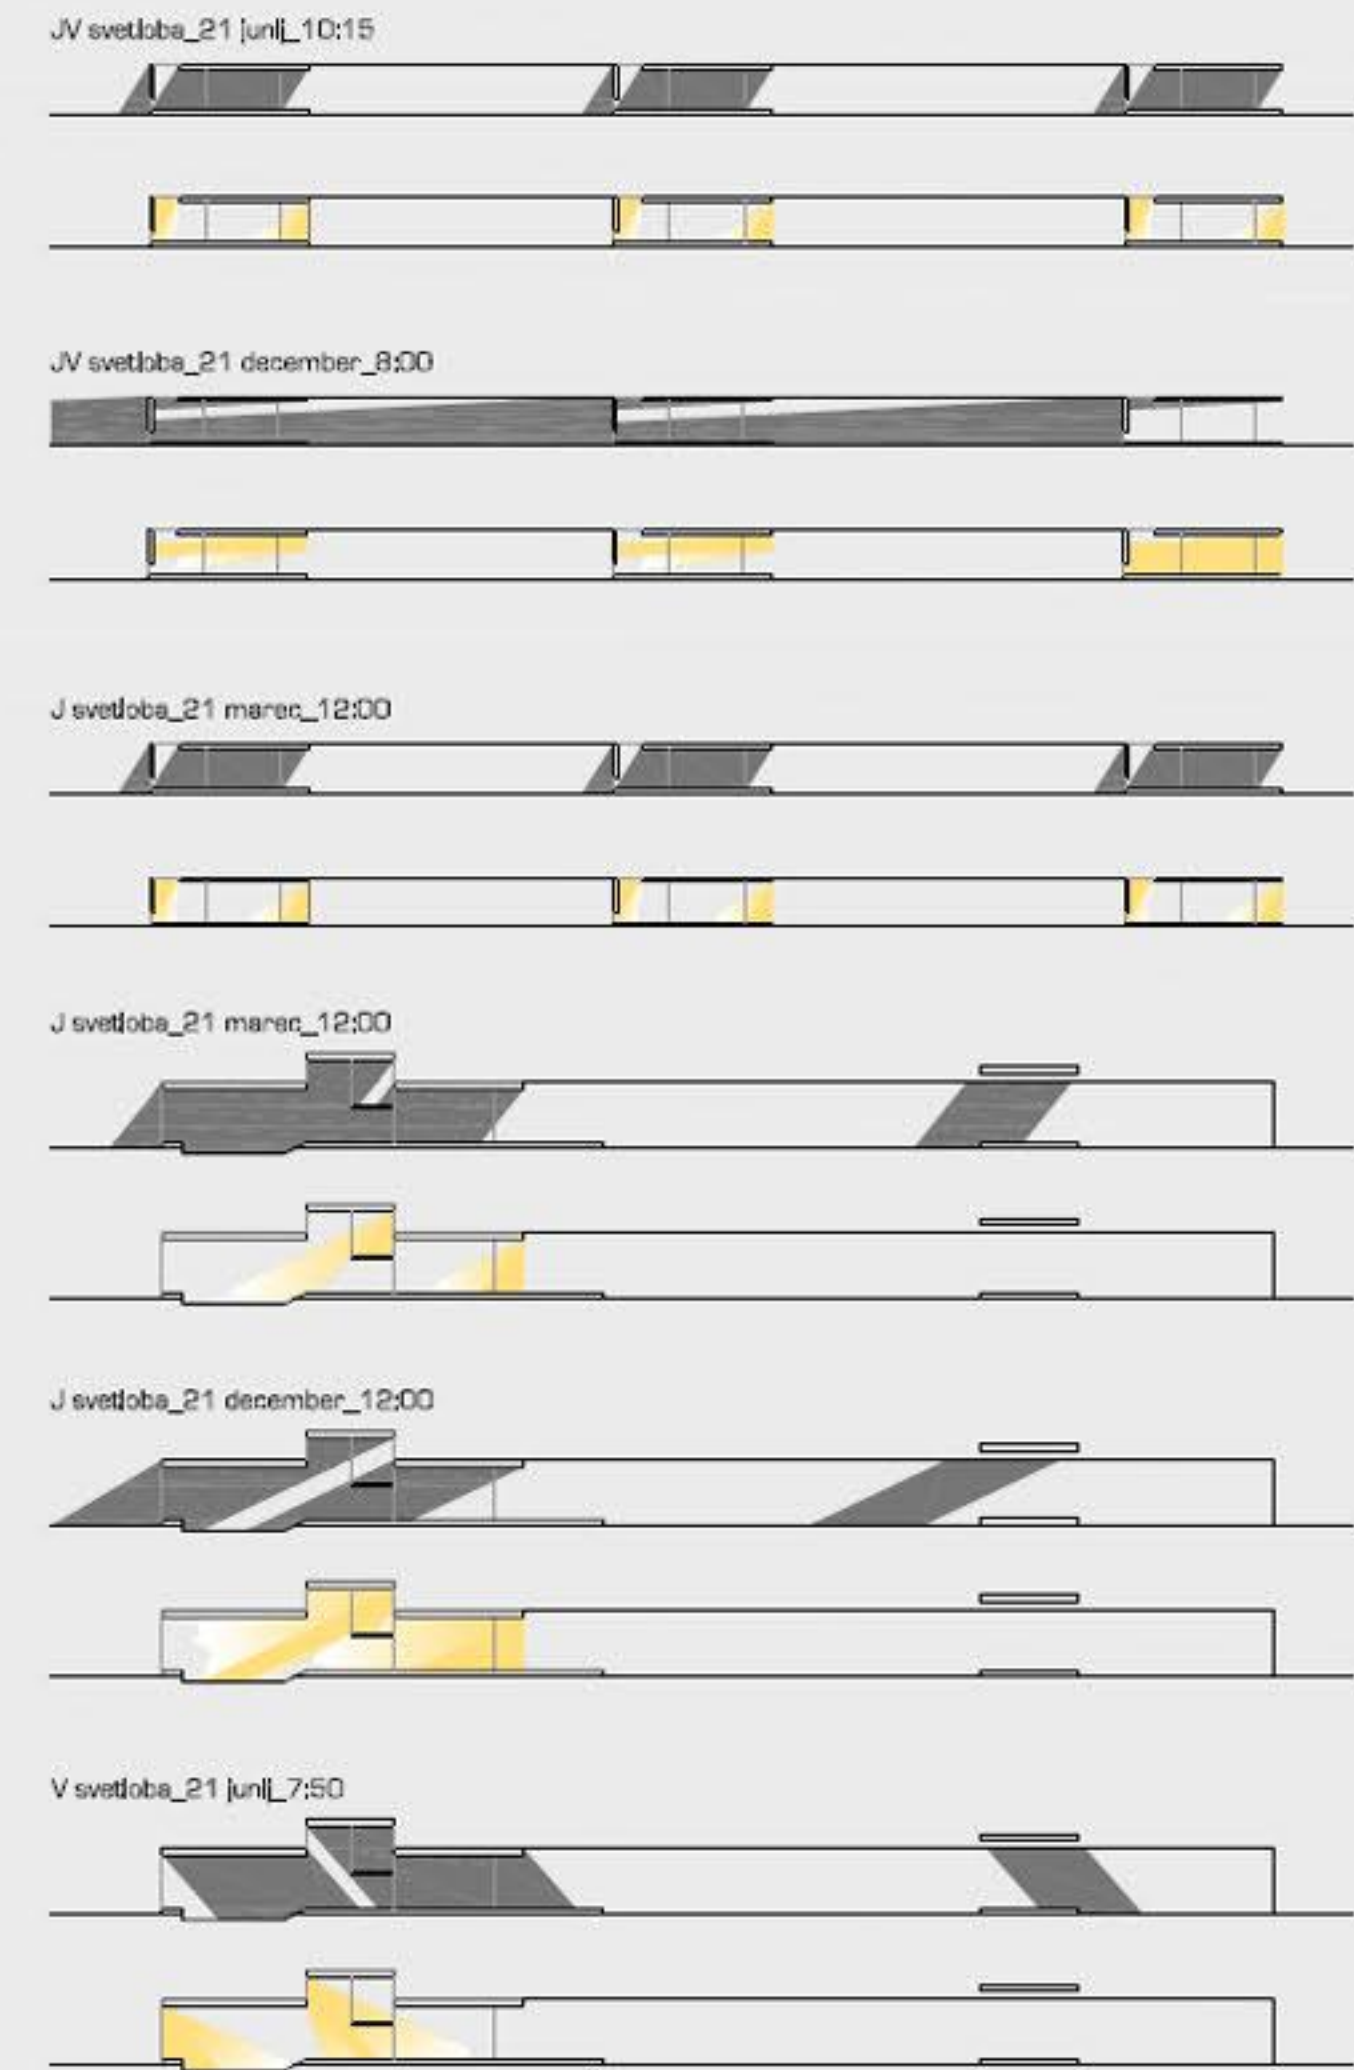

idejni projekt za novi vrtec v ribnici_natečaj_november 2009

