

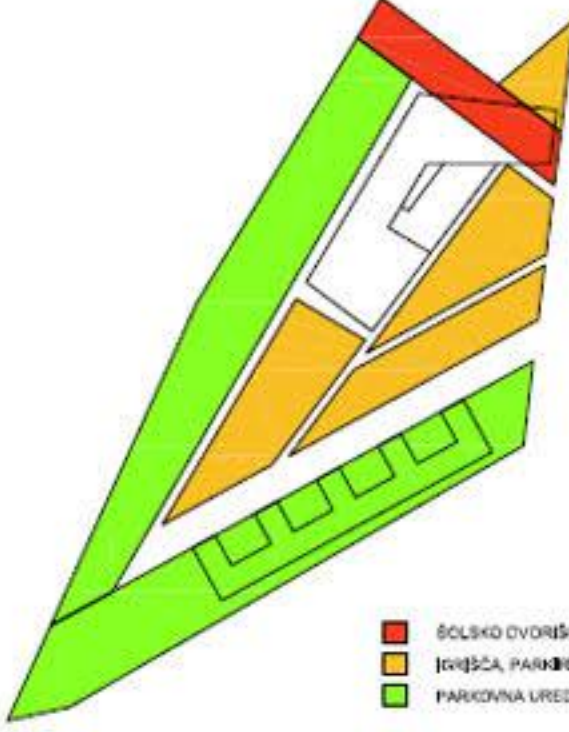
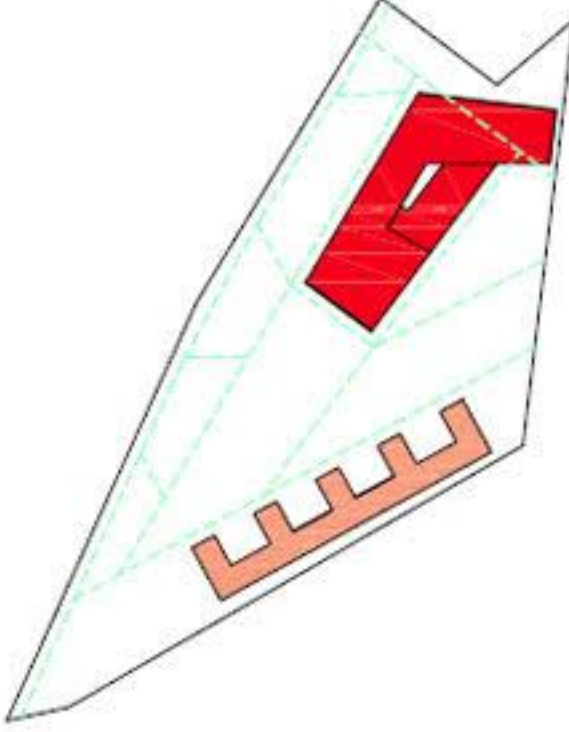


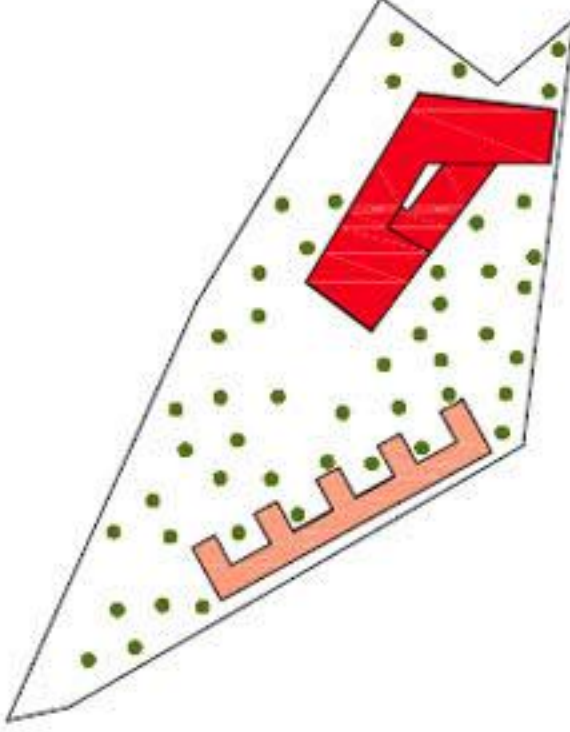

TLORIS SITUACIJE M=1:500

URBANISTIČNE SHEME M 1:2000

ZASNOVA DREVESNA STRUKTURA KOMUNIKACIJE PROGRAMSKI SKLOPI

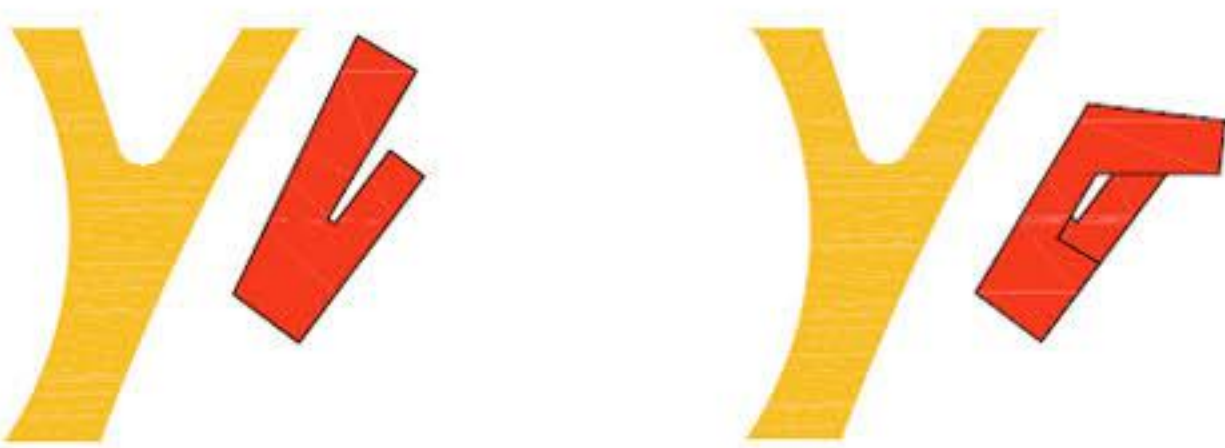

ŠKOLSKO DVORIŠČE
PARKOVNA UREDITEV



POGLED S SEVEROVZHODA



POGLED Z JUGOZAHODA

URBANISTIČNO ARHITEKTURNA IZHODIŠČA
Urbanistično arhitekturna zasnova šole zrealizirana v kompleksnosti prostorskega prepleta zelenega, vodnega in urbanega sistema širšega urejanega območja. Območje prepleta zelenega in vodnega sistema zajema tudi šolski kompleks, ki je zato obravnavan kot objekt v parku.

**URBANISTIČNO ARHITEKTURNA ZASNOVA
KONCEPT PROSTORSKE VIJAČNICE**
Naš namen je ustvariti kompakten objekt, ki bo zagotovil zaželeno racionalnost gradnje in komunikacije, a se bo kljub temu v svoji členitvi odzval na kompleksnost prostora in edinstvenost lokacije. Zato je objekt šole zasnovan kot prostorska vijačnica, ki se od dvigljene severne laniče ob vodi spušča do osrednjega volumna telovadnice, kjer se zasuka in se s trakom delavnic ovije okrog notranjega atrija ter zdrsne pod učilniški trakt. Po vseh objekti pada od S proti J, kot odmev topografske členitve širšega prostora, ki se od Golovca in gradu odpira proti barju.
Najboljša orientacija za učilnice je S-J, zato smo osrednji učilniški trakt orienrirali v tej smeri, preostale štiri učilnice pa se odpirajo proti vodi in kvalitetnim pogledom.
Z dvigom učilniškega trakta v nadstropje smo zagotovili pretočnost glavne peš komunikacije od špice preko mosta do žanske ceste in ustvarili dolno pokrito šolsko dvorišče. Šolska parkirišča so umeščena v klet med žansko cesto, objekt in šolsko dvorišče. Tu je organizirana tudi dostava in ločen vhod v telovadnico.
Javni program priljublja se povezuje s šolskim dvoriščem in ureditelj nabrežja ter se preko lastnega gledališča izteka do vodne sprahajalne poti.
V severnem in zahodnem traktu šole je ločen javni program v priložnosti in mansardah, v prvi etaži pa se nahaja učilniški trakt. Sklop delavnic obkrožuje vzhodni rob objekta, ki meji na parkirišče. Programski sklop se vertikalno deli na stiščarstvo v priložnosti in pekarstvo v kleti. Osvežitev delavnic je omogočena preko notranjega atrija.


Mansarda s knjižnico, mediateko in upravo se nad severnim traktom umika od venca hčbe in se z terasama odpira proti gradu, špici in Golovu.
Volumen telovadnice na skrajnem južnem robu je zasnovan kot podaljšek kompaktne celotnega volumna, kar zagotavlja racionalnost komunikacije in gradnje. Vstopni nivo je v kletni etaži, kjer so ločeni tudi ostali prostor športnega trakta. Osvežitev prostorov omogoča atrij, od koder poteka tudi zunanje dostopno stopnišče in omogoča ločeno rabo telovadnice.
Objekt je zasnovan kot kompaktni volumen z dvigajočo strešno ploščo v smeri od juga proti severu, ki se kot prostorska vijačnica ovije okoli osrednjega atrija. Atrij ustvarja prostorsko delitev posameznih programskih sklopov in hkrati omogoča osvežitev osrednjega dela šole po celotni višini vidužno s kletno etažo. Mansarda je umaknjena od roba parapetnega venca in lebdí nad streho osnovnega volumna.
Odprti javni prostor šole v vertikalni smeri povezuje enoramna stopnišče, ki se v nadstropju in mansardi izteče v konusno oblikovani razširjeni hodnik pred učilnicami.
Zunanjia ureditelj obrežja je oblikovana v širši in ožji segmenti višinskih teras, ki so medsebojno povezane z enoravnimi stopnišči, po katerih lahko sprehajajo poljubno prehajajo med nivoji. Centralni del obrežja ureditelj je letni avditorij v podaljšani geometriji glavnega trakta učilnic, v ozadju se riseta grajski hrib ter staro mestno jedro.



POGLED S ŠPICE










POGLED PREK BREGA

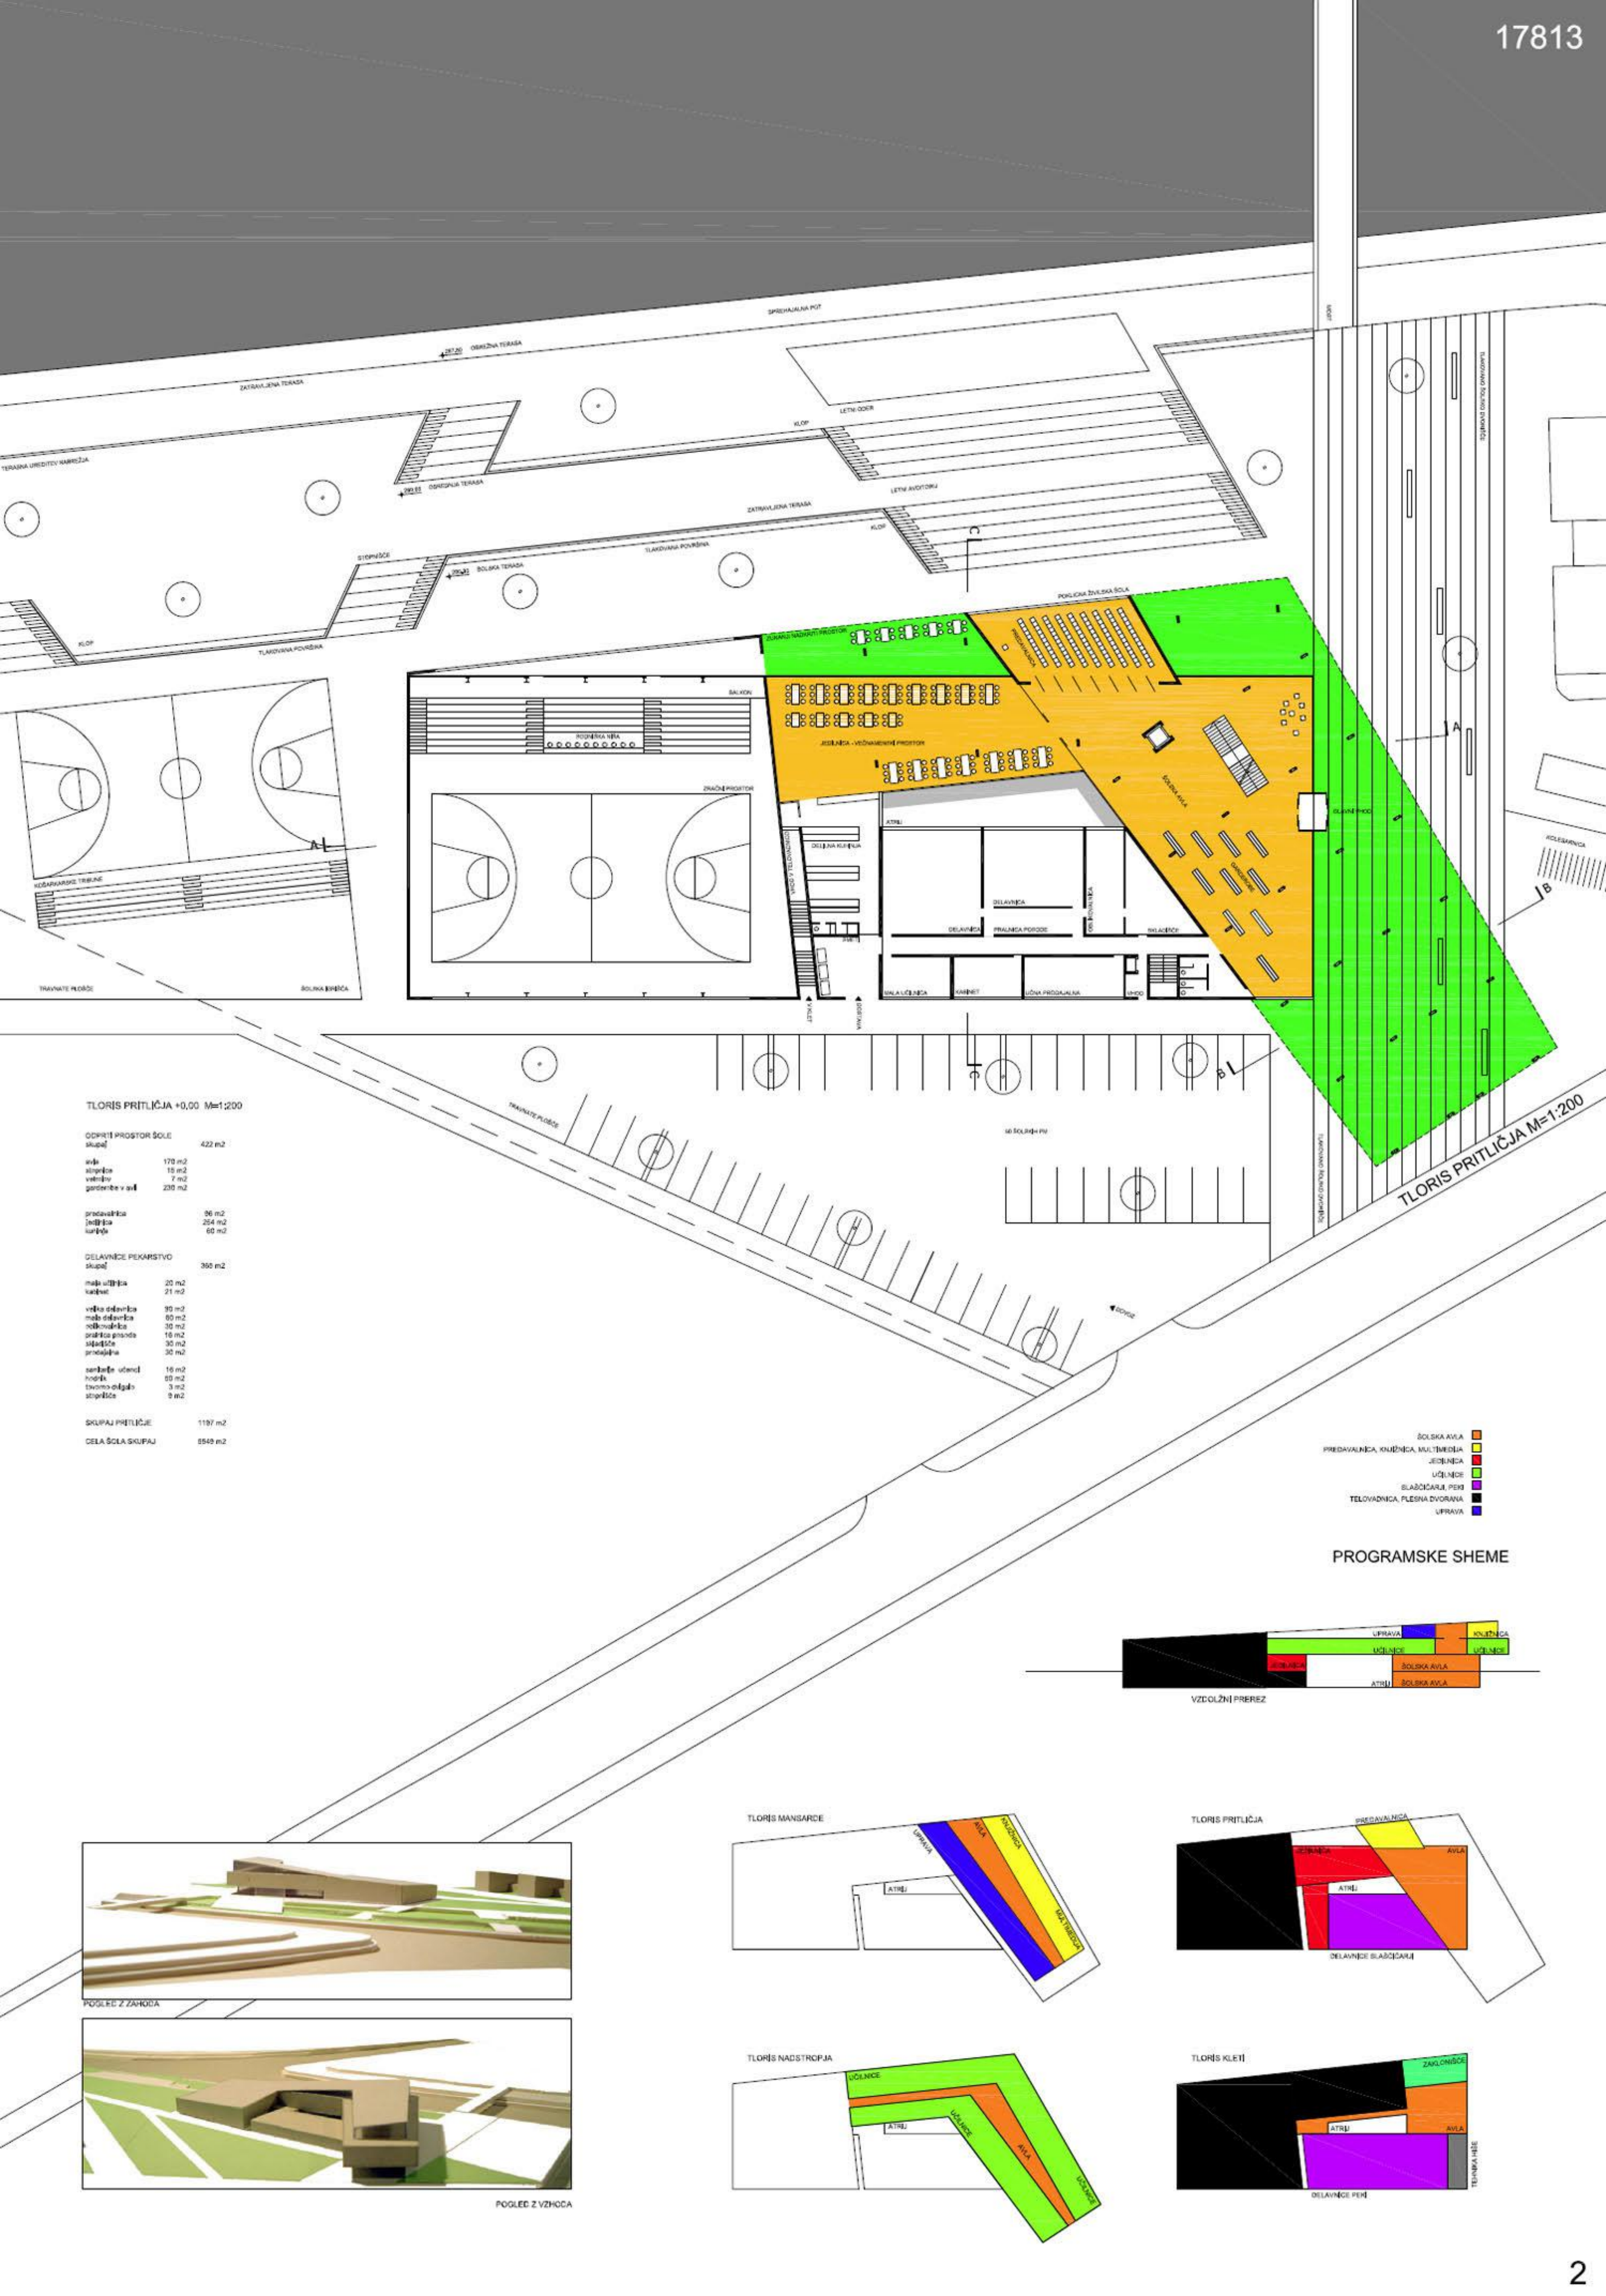


TLORIS PRITILČJA +0.00 M=1:200

ODPRTI PROSTOR ŠOLE	422 m ²
avla	178 m ²
stopište	18 m ²
veštni	7 m ²
gardenie v avli	230 m ²
SKUPAJ PRITILČJE	1187 m ²
CELA ŠOLA SKUPAJ	8549 m ²

PROGRAMSKE SCHEME

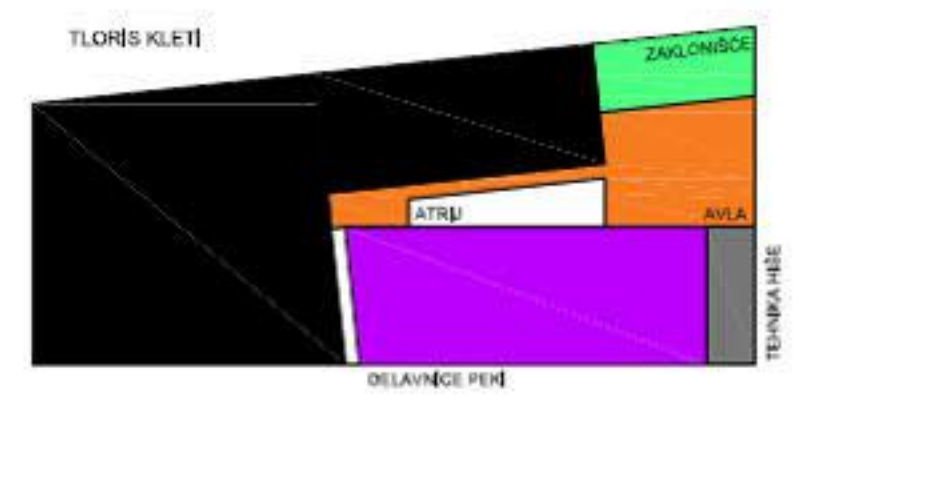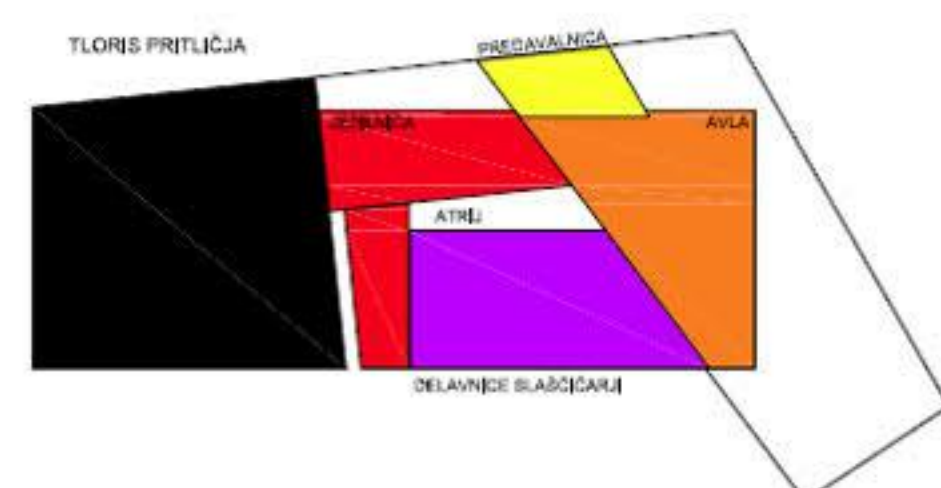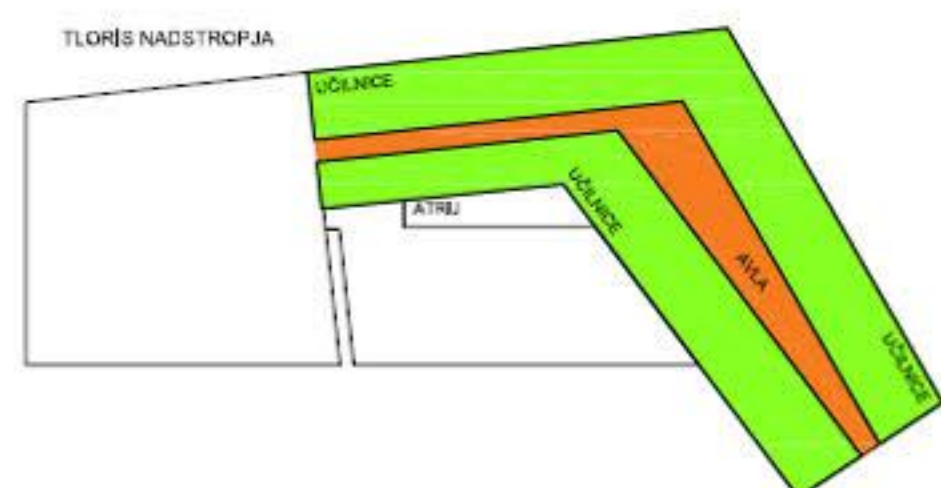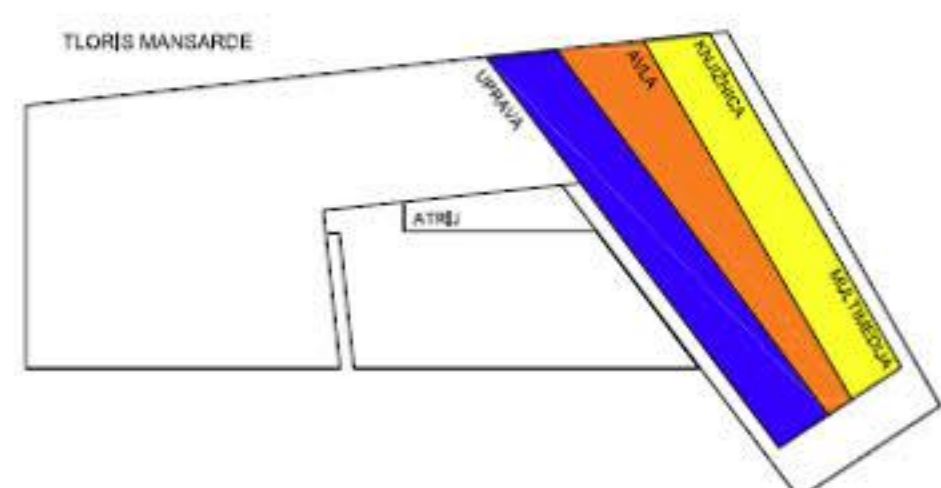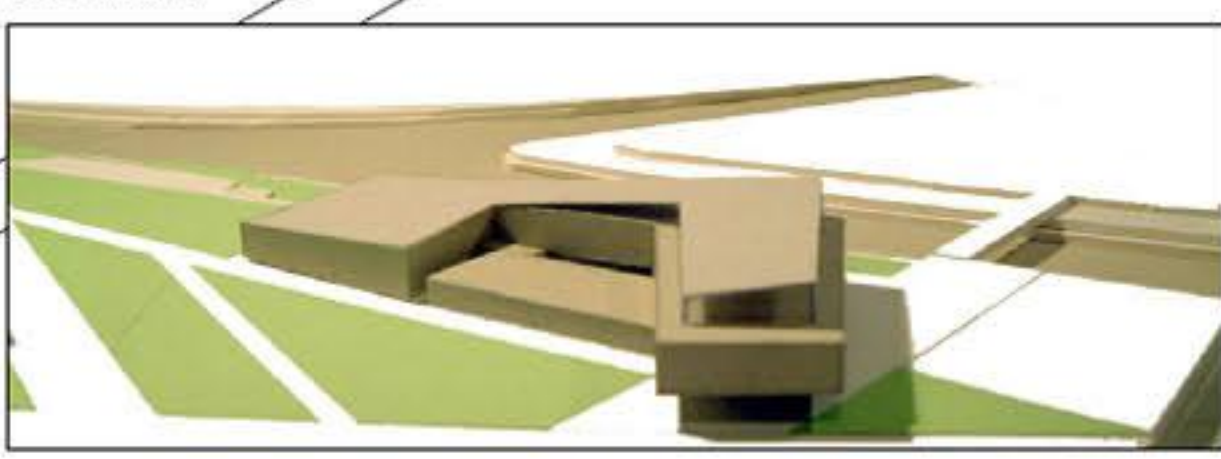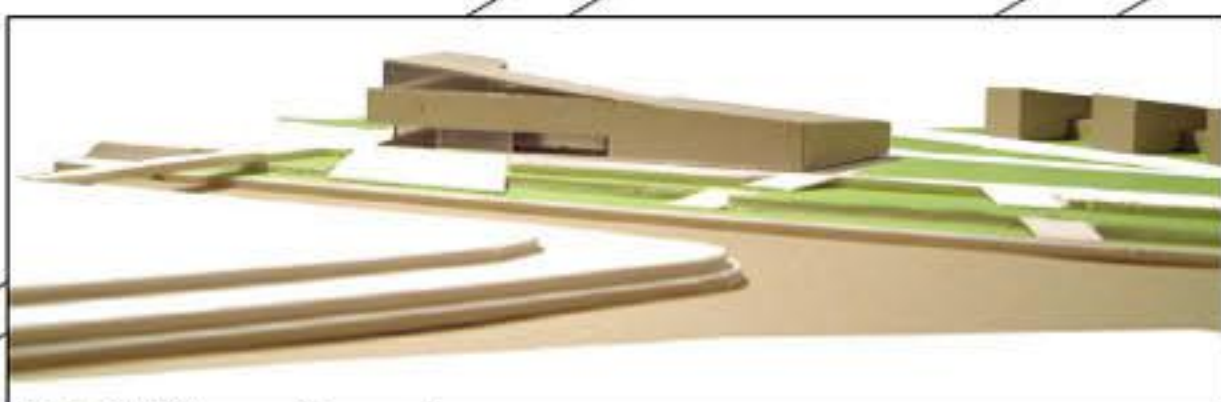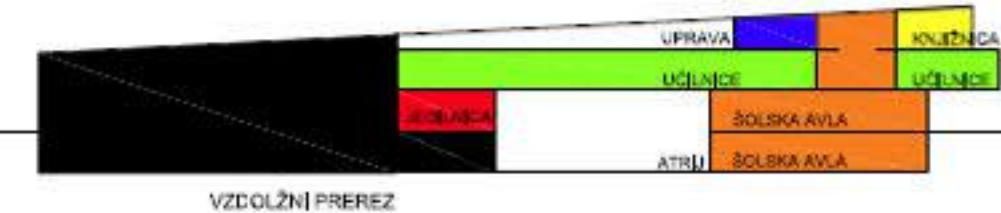

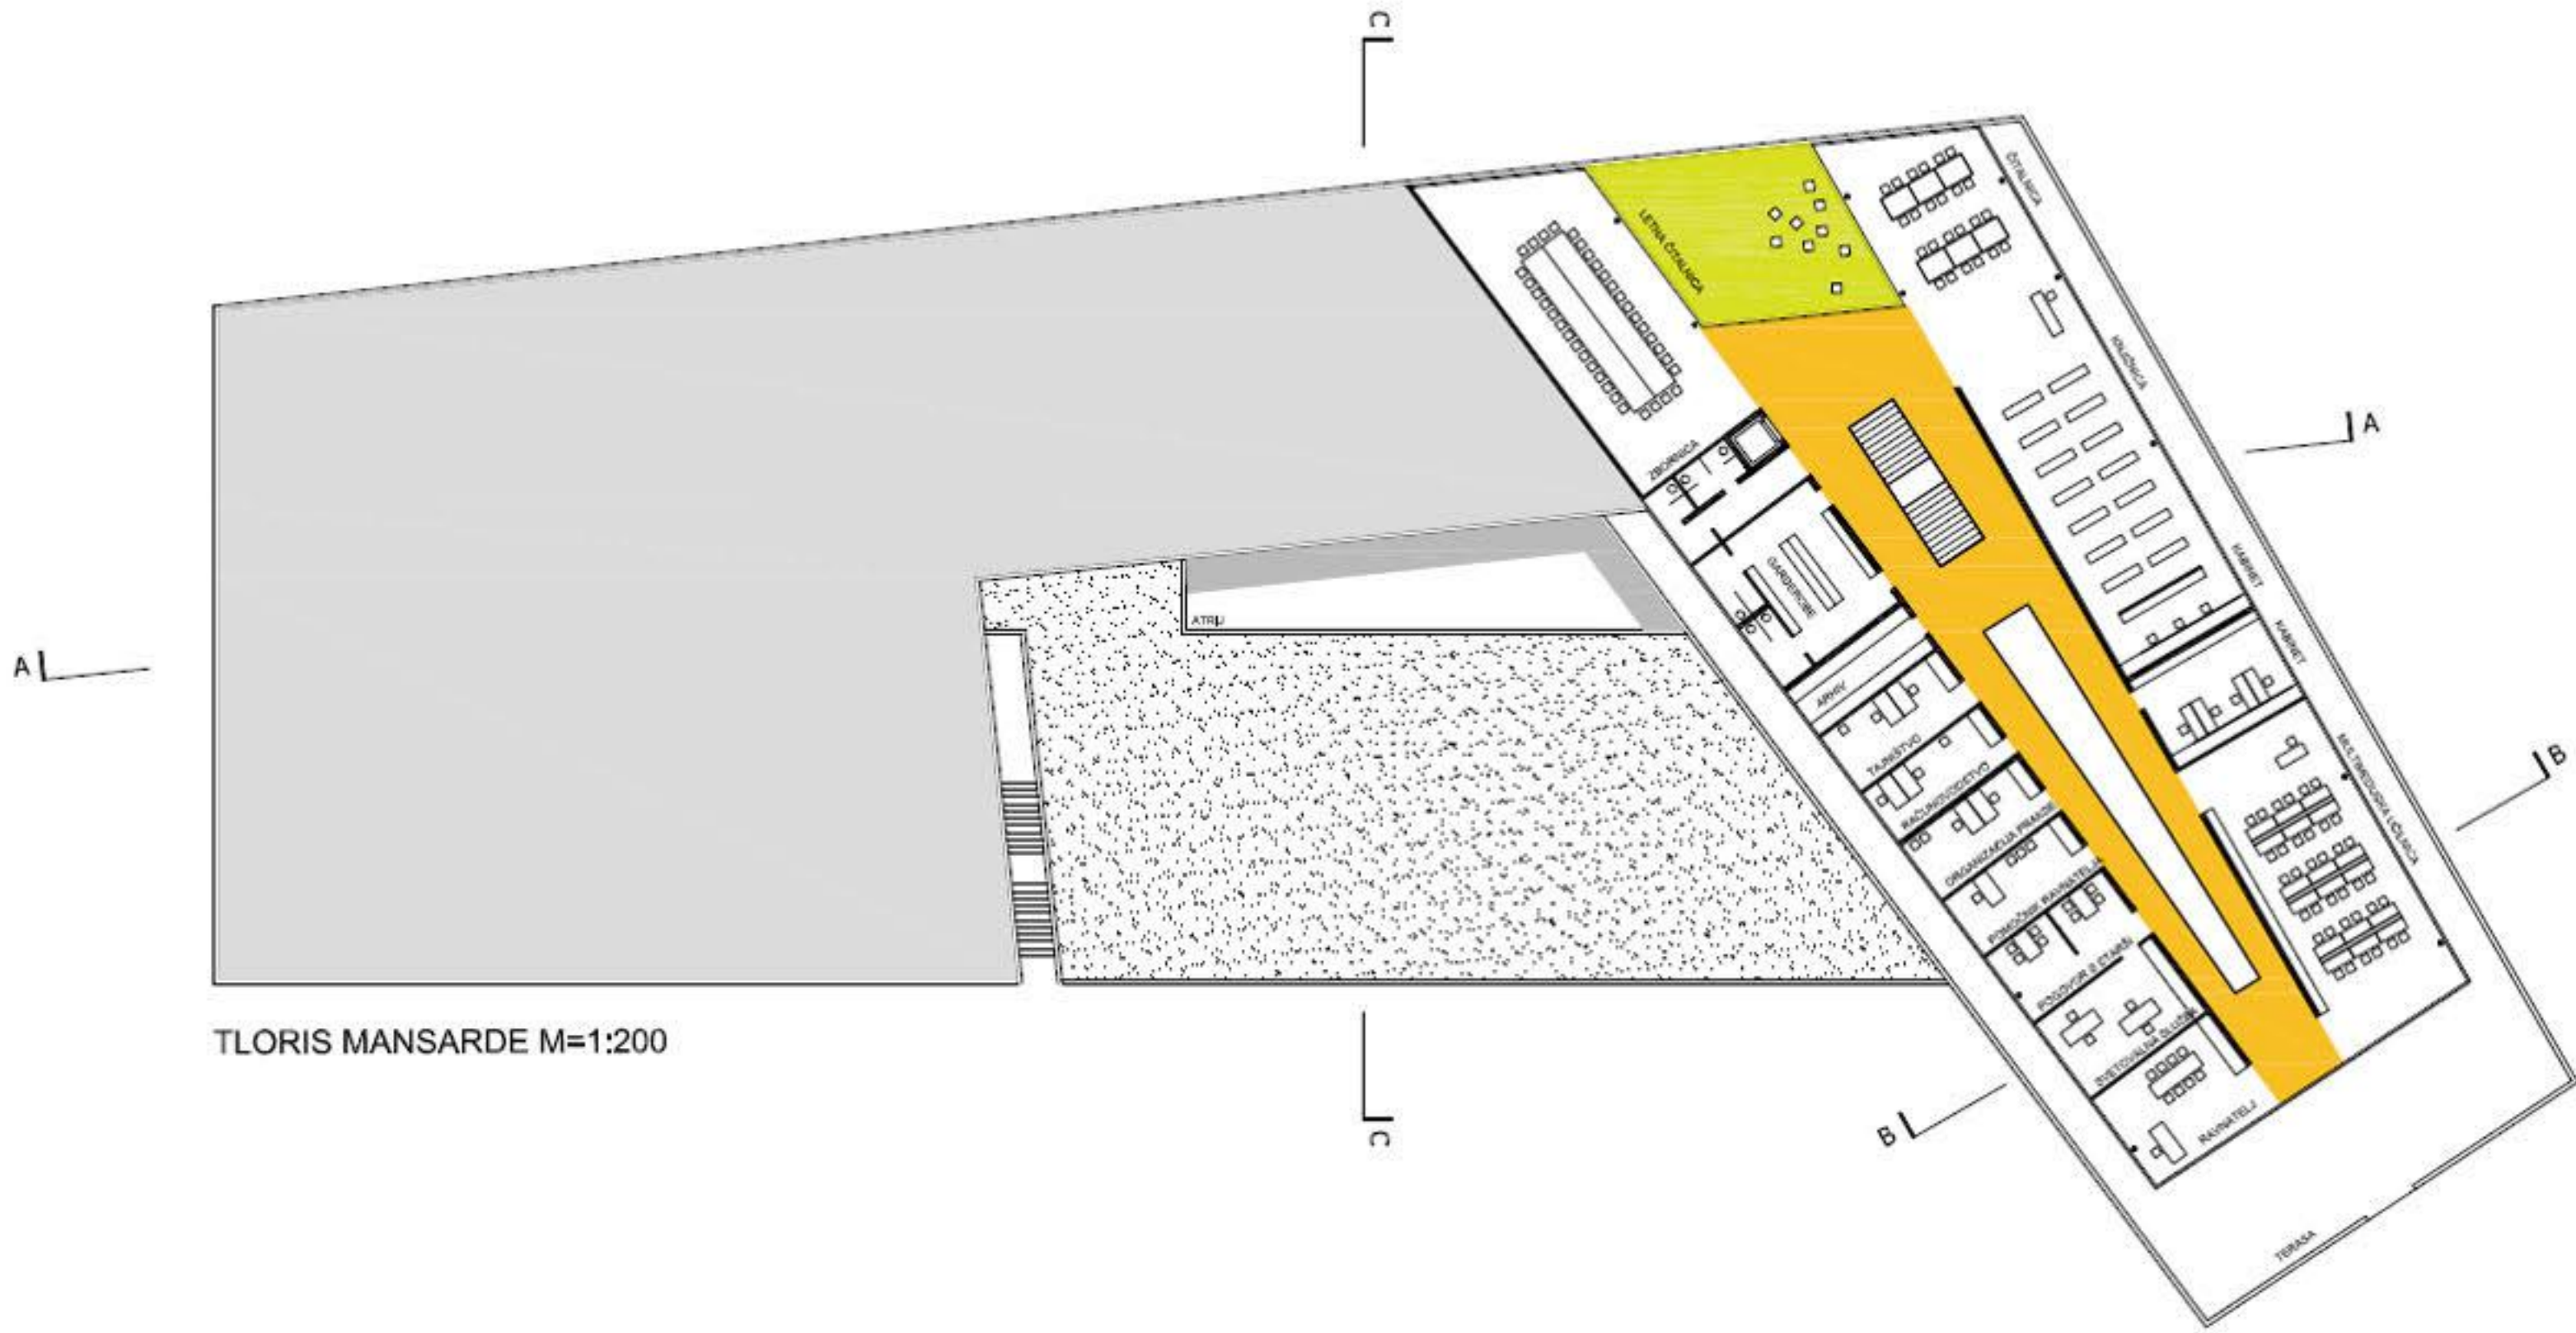

TLORIS MANSARDE M=1:200


TLORIS MANSARDE +7.20 M=1:200

ODPRTI PROSTOR ŠOLE		190 m ²
skupaj		
koristi	175 m ²	
ostrežila	15 m ²	
UPRAVA ŠOLE		238 m ²
skupaj		
zbornica	84 m ²	



SKUPAJ MANSARDA 714 m²

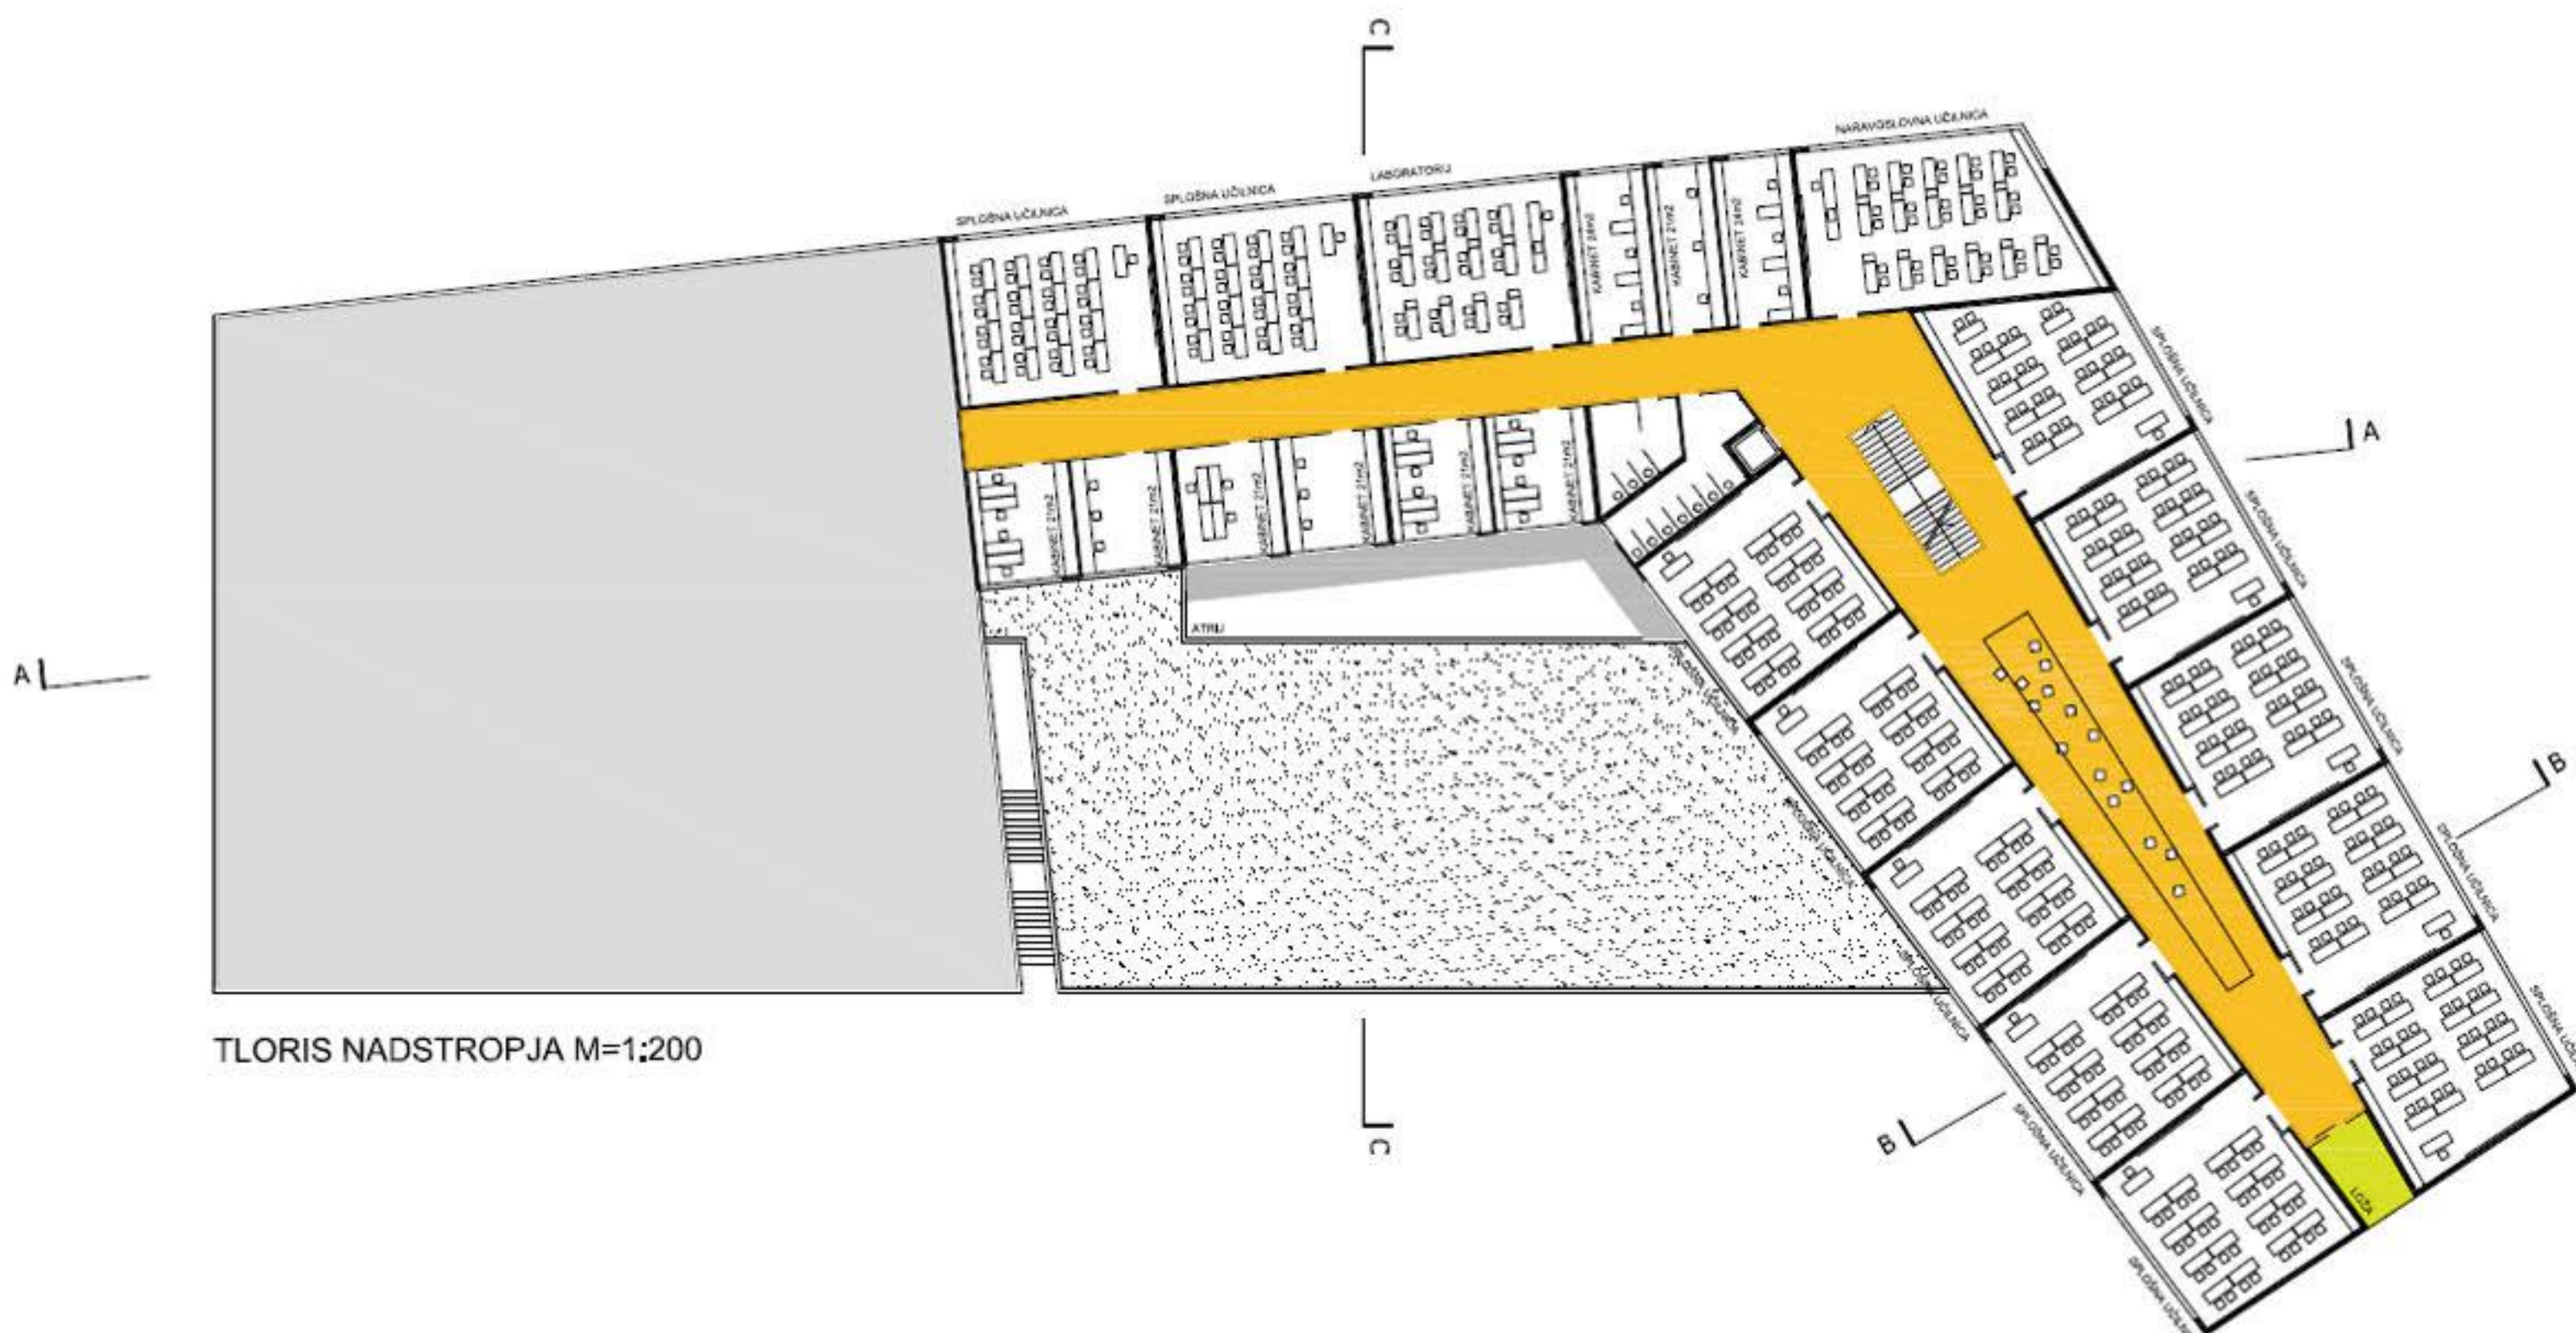


TLORIS NADSTROPJA M=1:200

TLORIS NADSTROPJE +3.60 M=1:200

ODPRTI PROSTOR ŠOLE		263 m ²
skupaj		
koristi	266 m ²	
ostrežila	15 m ²	

PROSTORI ZA POLK		1147 m ²
skupaj		
učilnica učilnice 15 x 60 m ²	780 m ²	
napravljena učilnica	80 m ²	
kabini	60 m ²	
kabini 2 x 24 m ²	48 m ²	
kabini 7 x 21 m ²	147 m ²	
sanitarna učilnica	32 m ²	

SKUPAJ NADSTROPJE 1430 m²

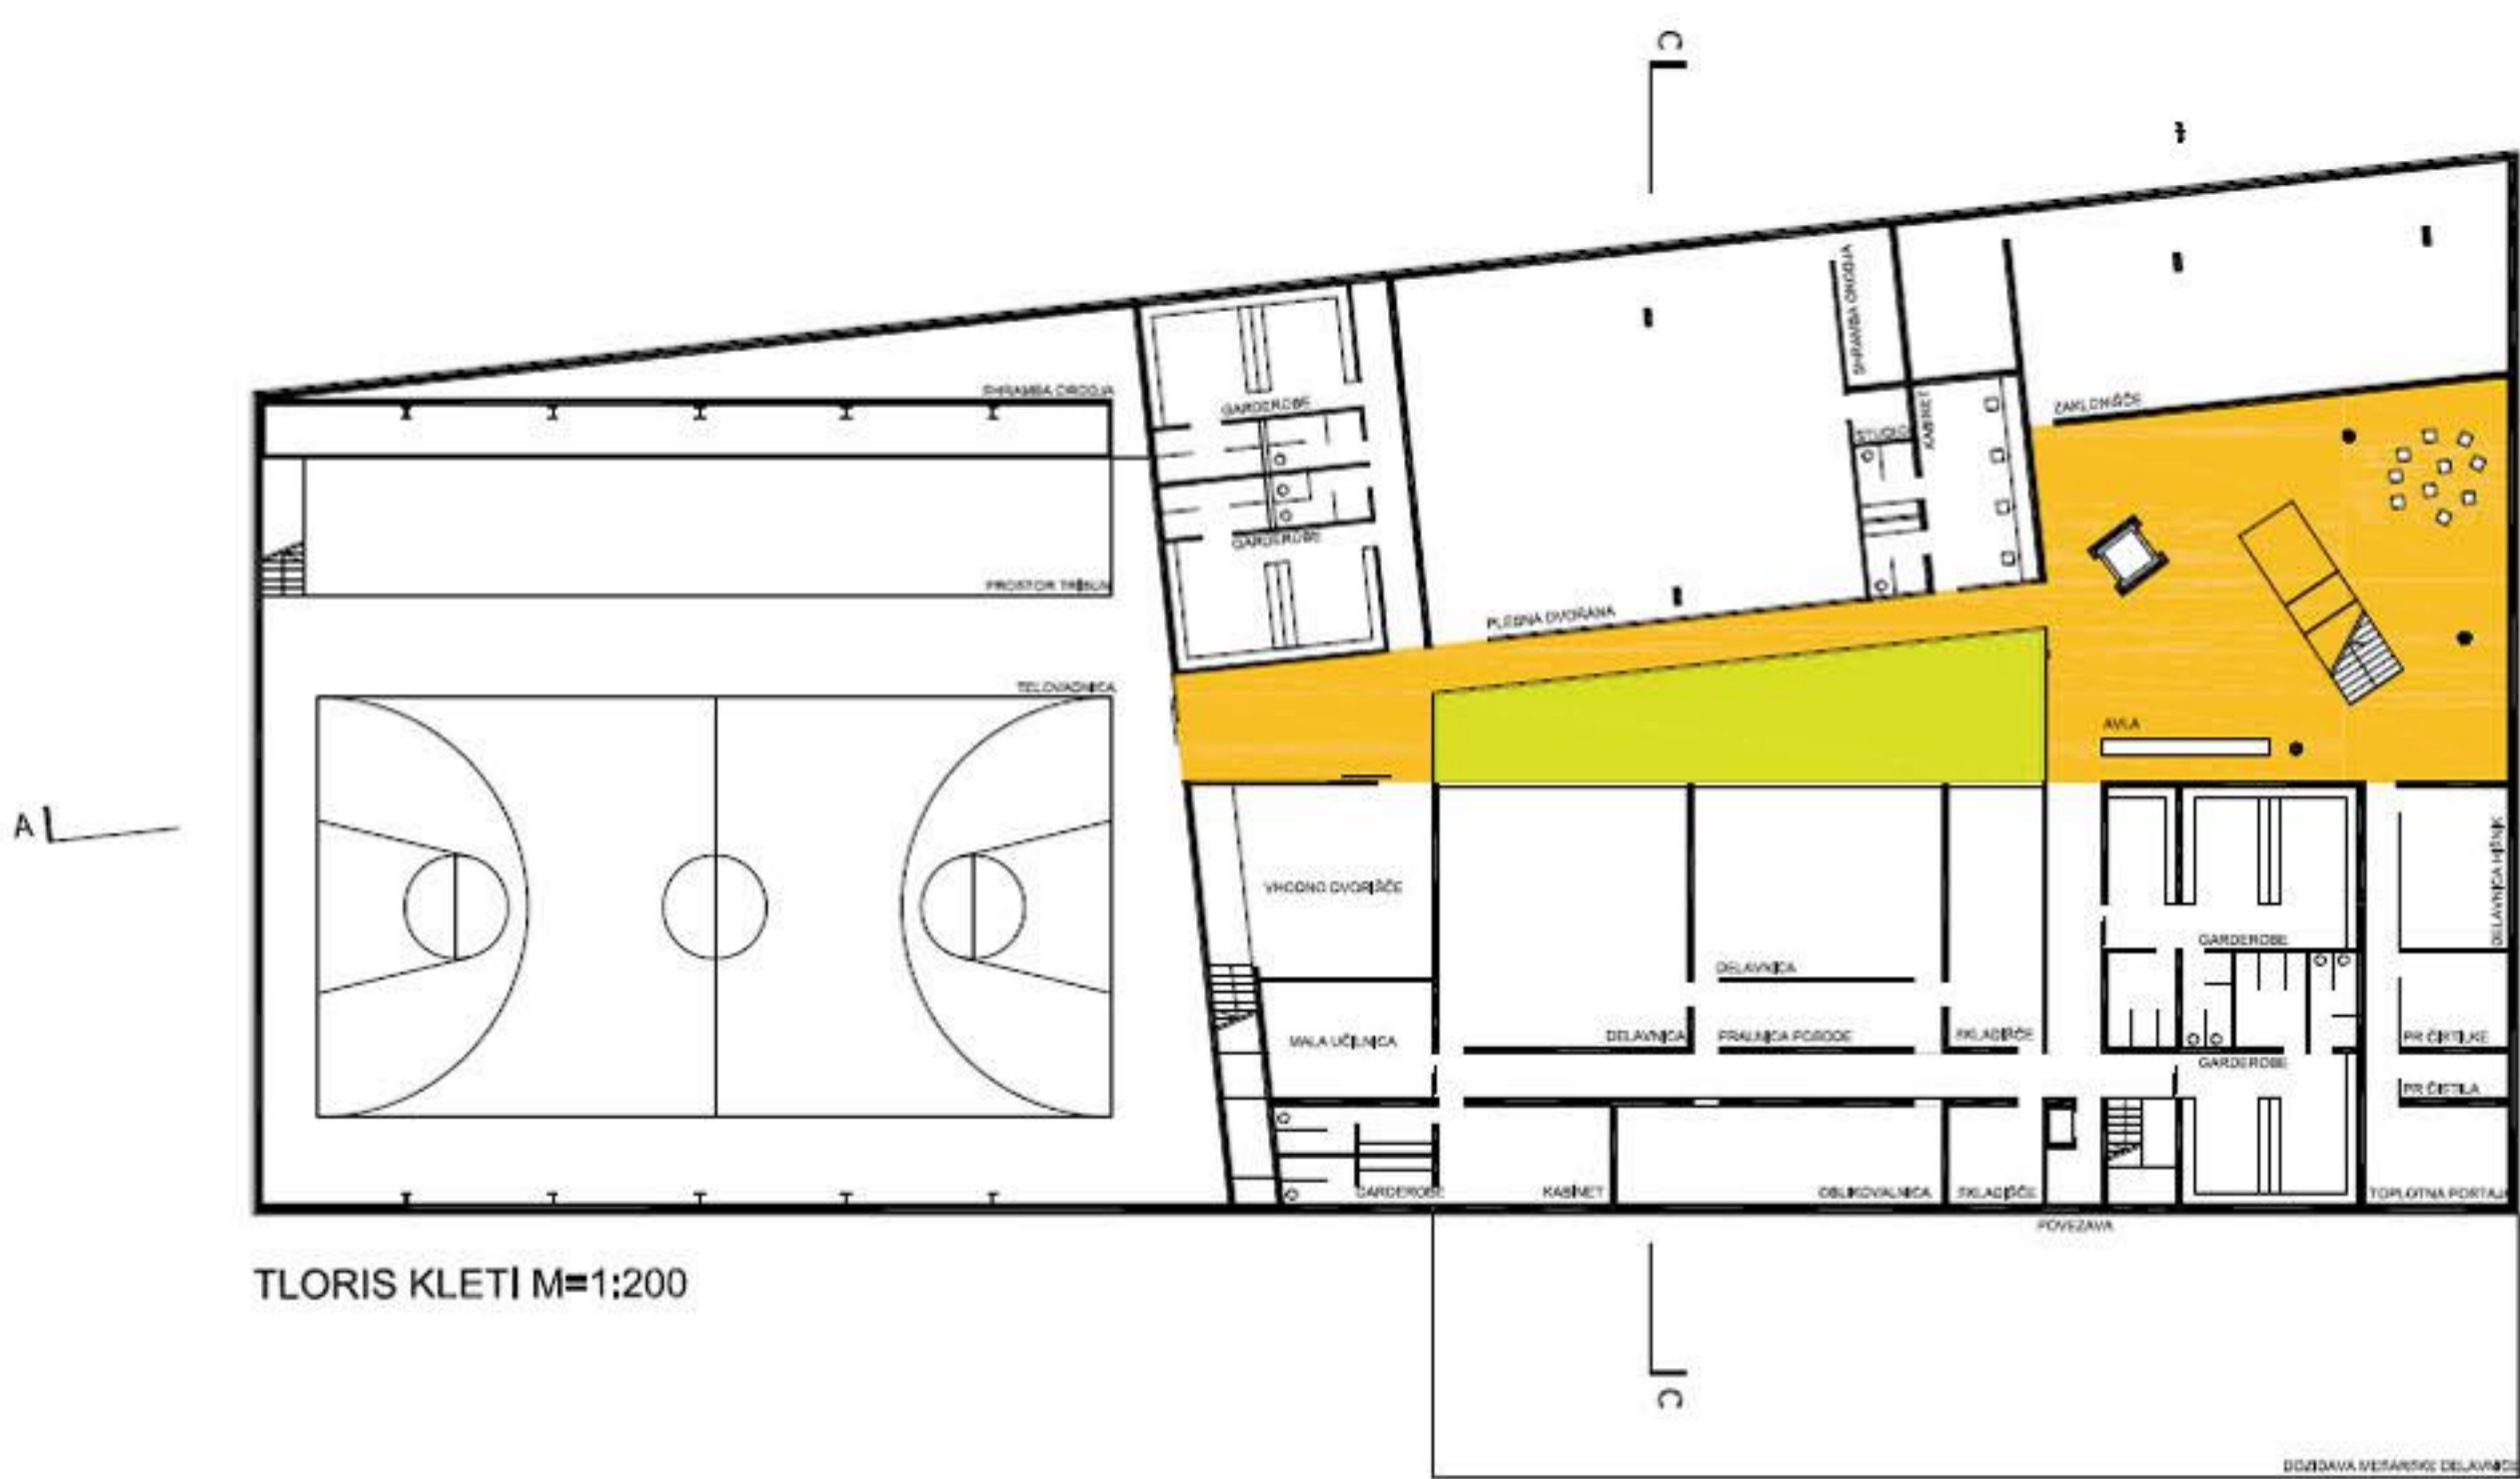

TLORIS KLETI M=1:200

ODPRTI PROSTOR ŠOLE		190 m ²
skupaj		





SKUPAJ KLET 2236 m²



