

1. VSTOPNI TRG



2. STARA ŠOLA

4 DVORIŠČE Z GAJOM

5 SEJMIŠČE

6 PARK

7 IZTEK K IŠČICI

  


URBANI IN KRAJINSKI KONTEKST

VEGETACIJA - OD VODE V NOTRANJOST




ROBNA DREVOREDA

PAVILJON IN BREZOV GAJ

NOTRANJA KRAJINA

 

- Št: ime
- 01 vhodna avla
  - 02 medgeneracijski prostor
  - 03 večnamenski prostor
  - 04 hodnik
  - 05 sanitarije
  - 06 stopnišče
  - 07 dvigalo
  - 08 pisarne lokalnih društev
  - 09 skupna sejna soba
  - 10 sanitarije
  - 11 tehnični prostor

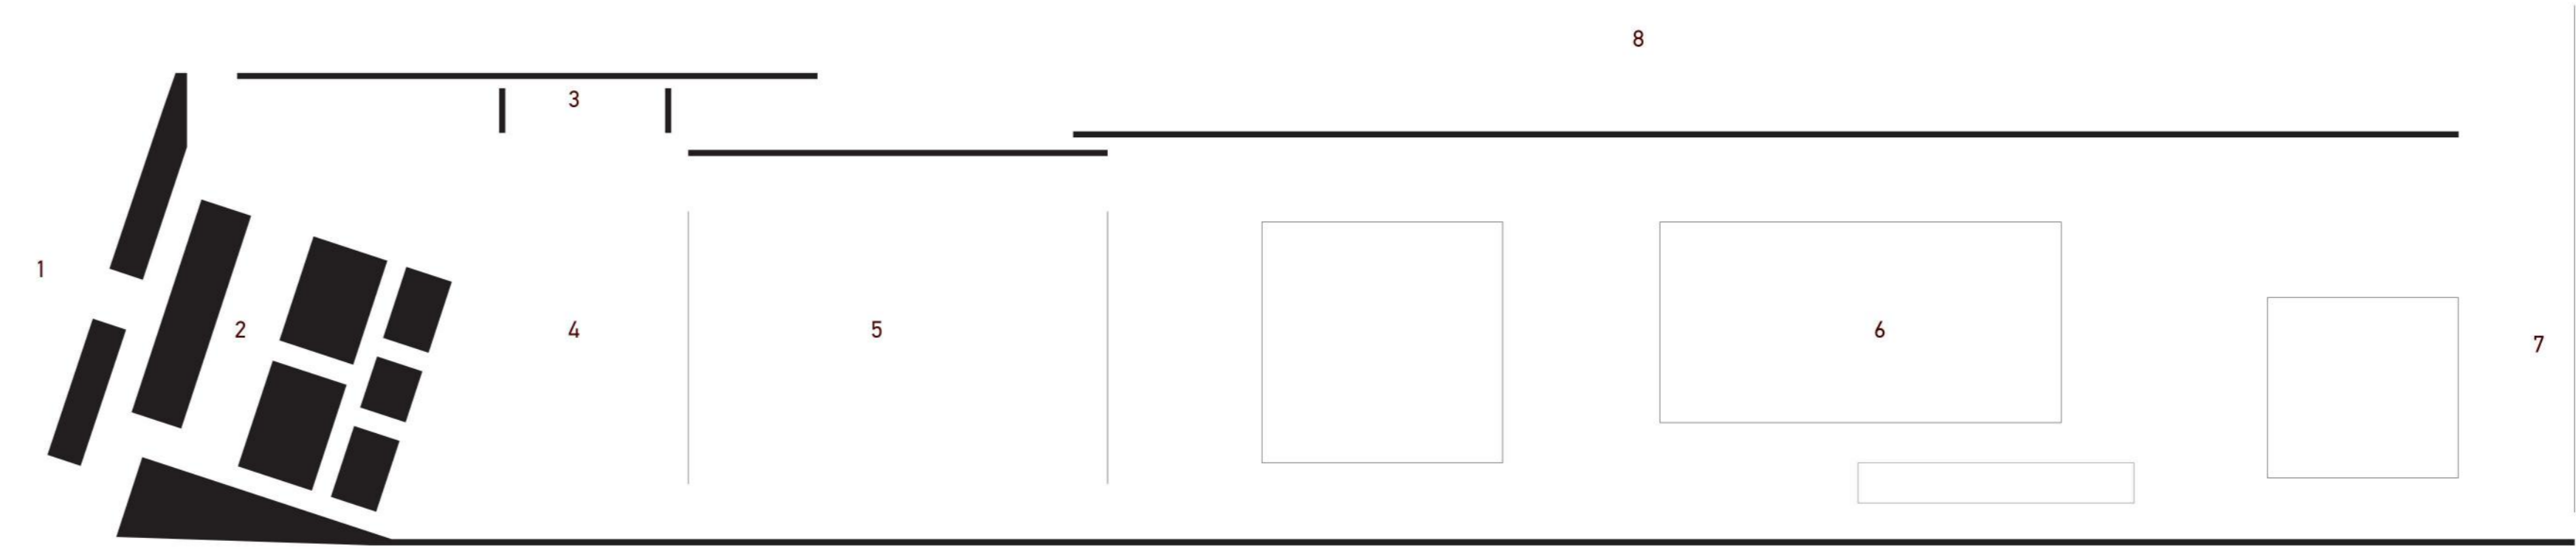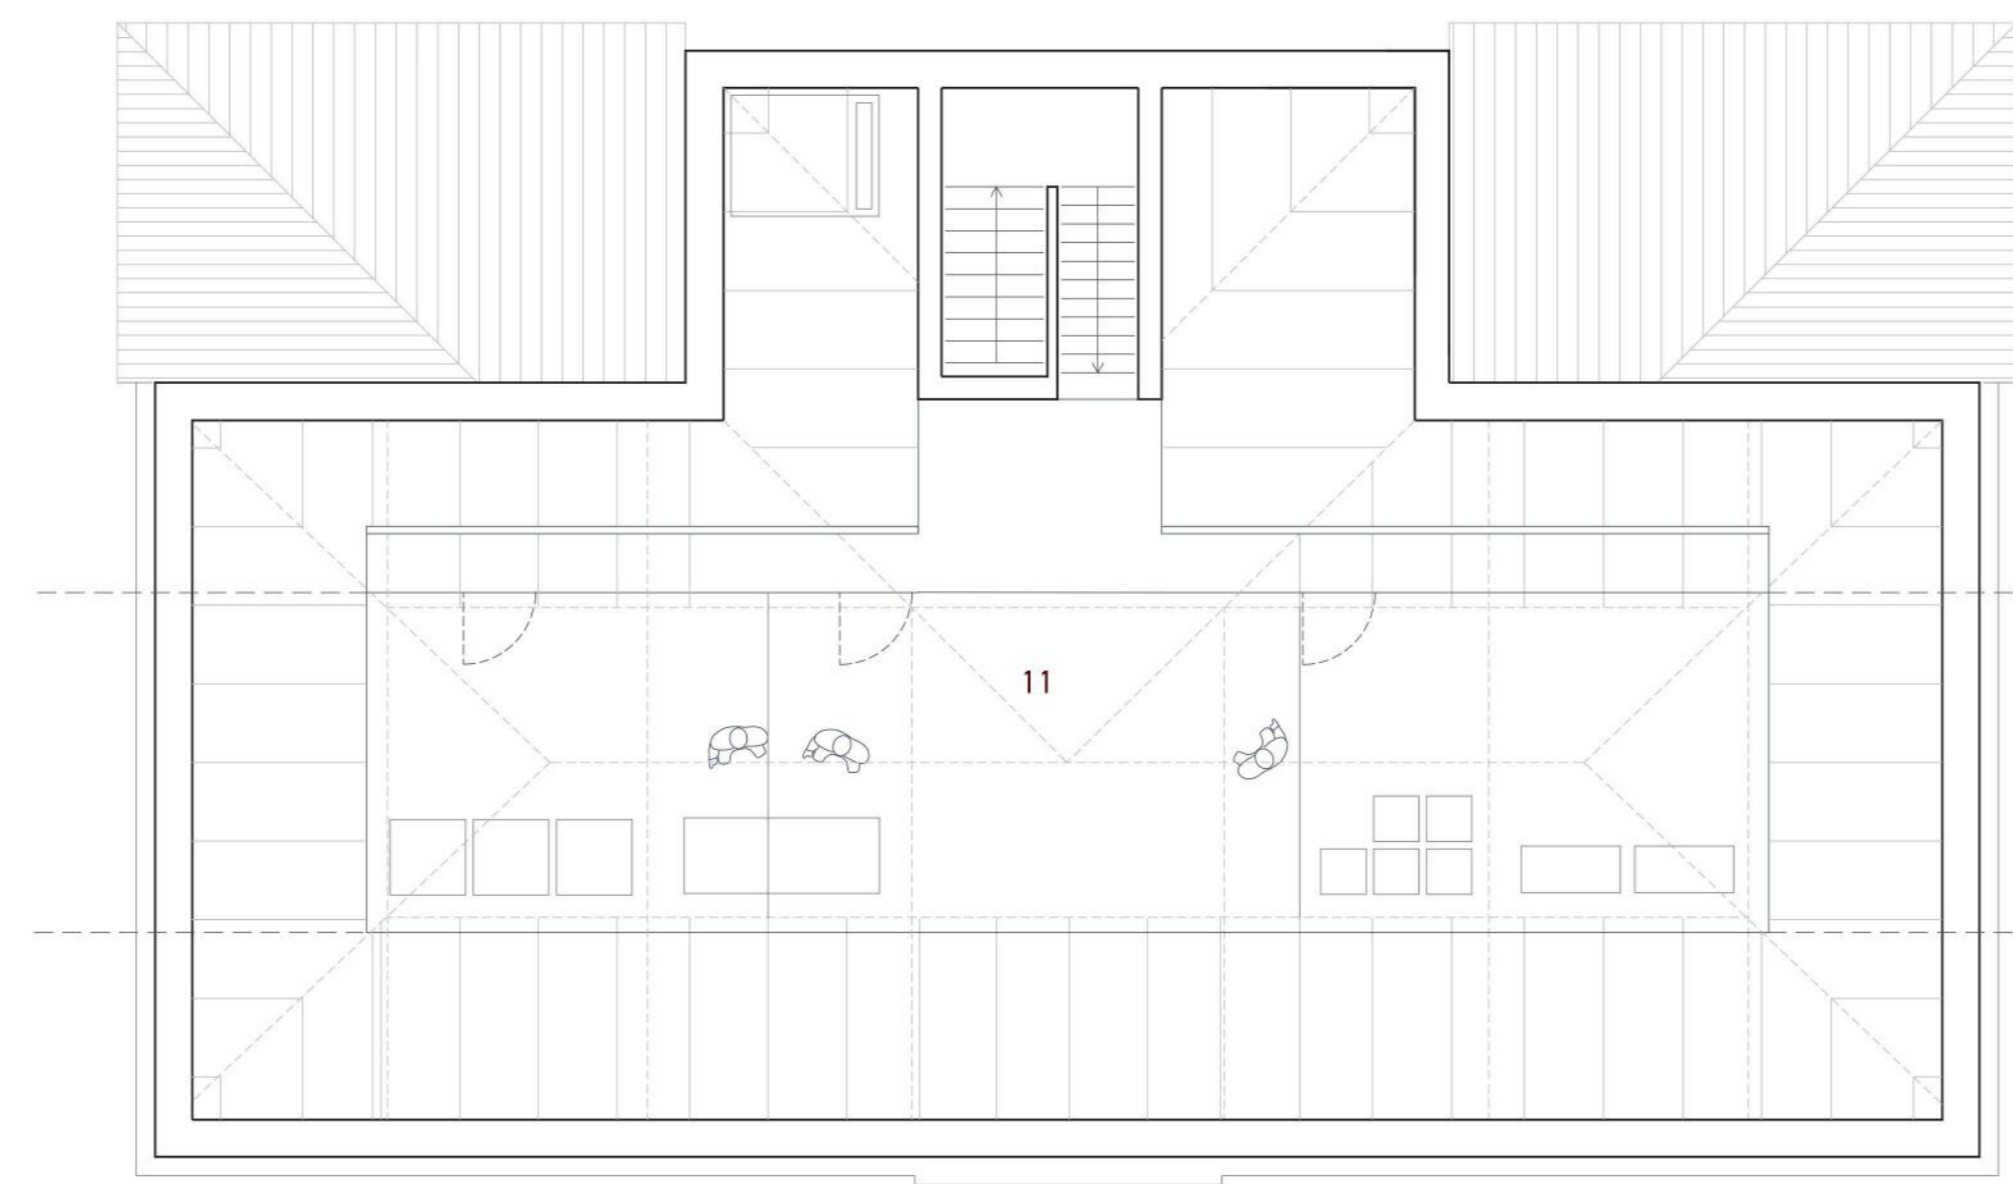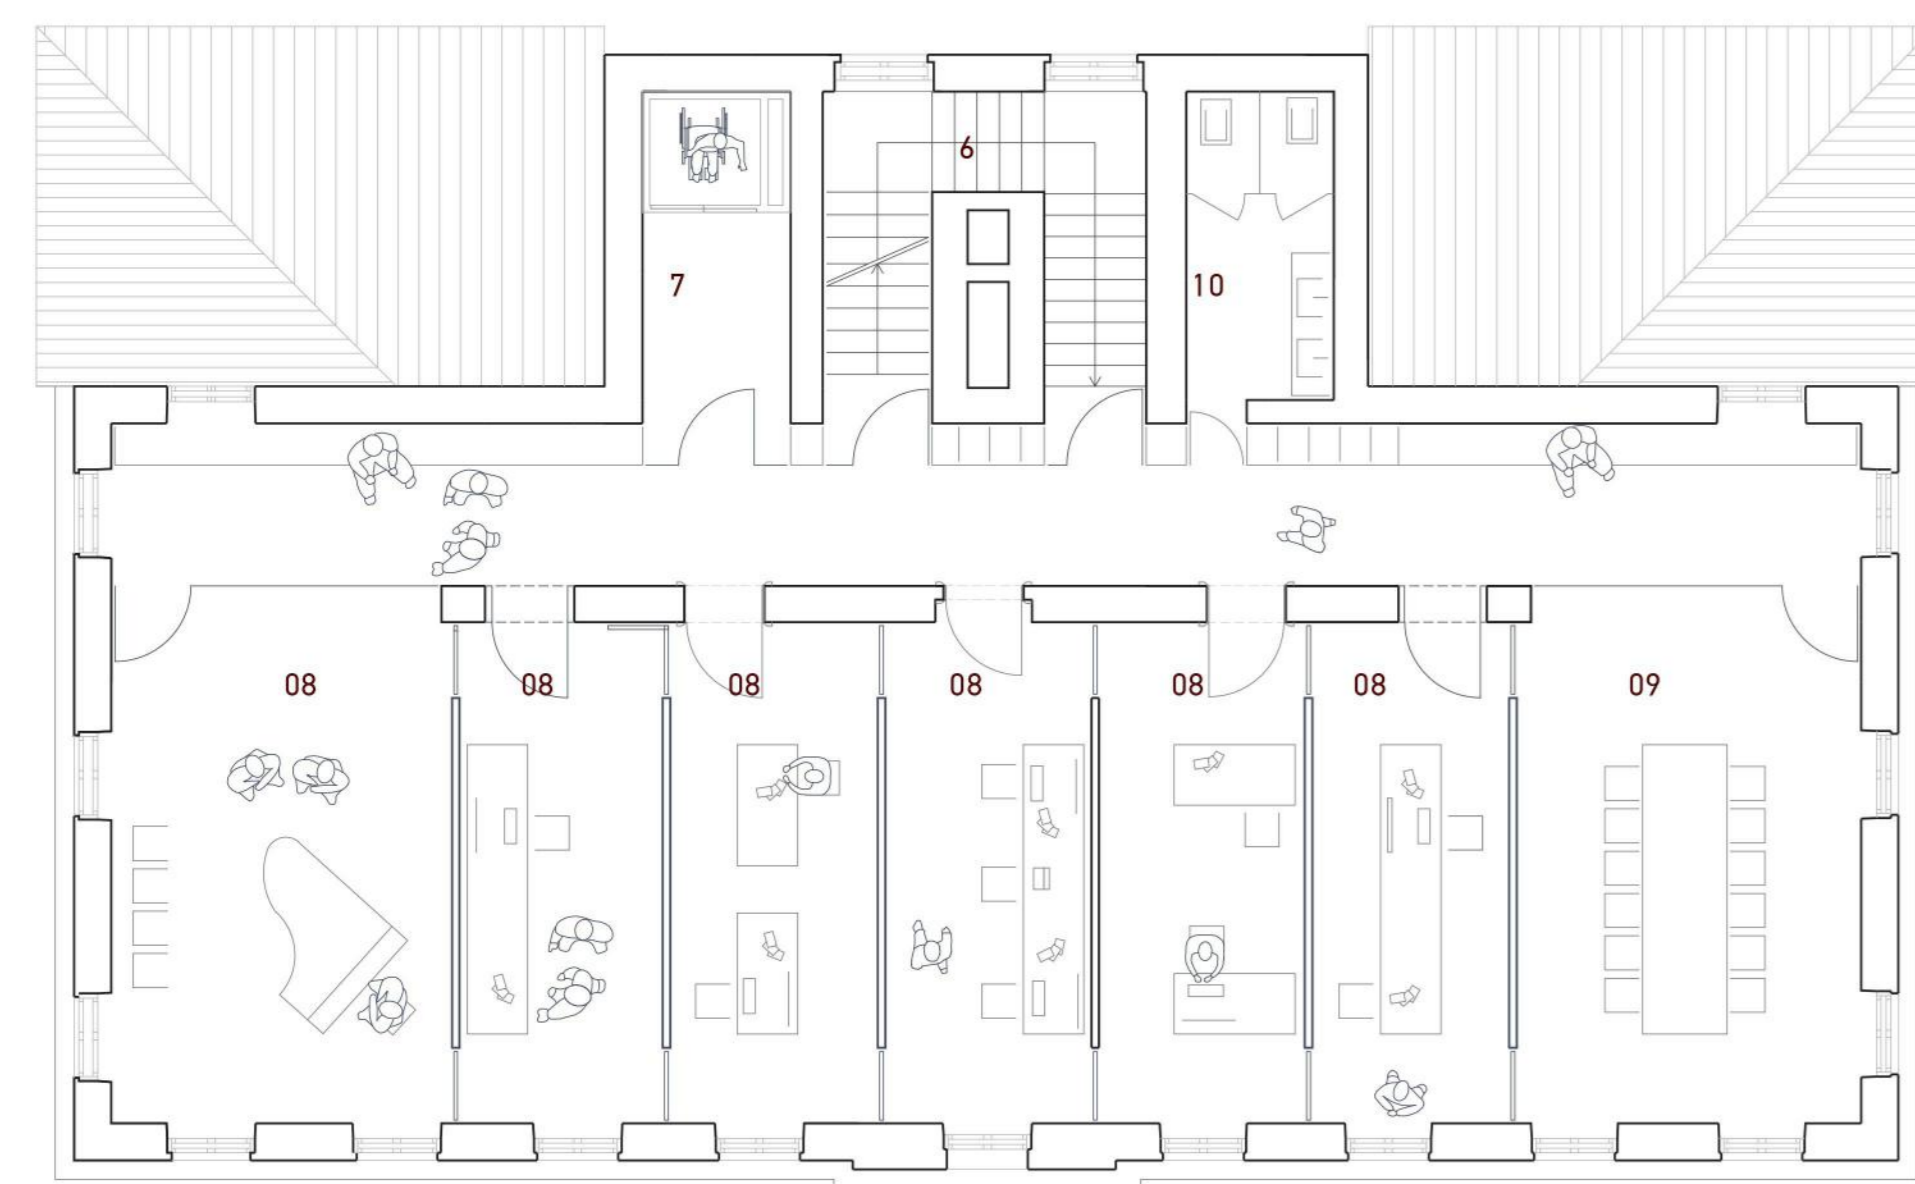


- PROGRAMSKI SKLOPI
- 1. VSTOPNI TRG
  - 2. STARA ŠOLA
  - 3. PAVLJON
  - 4. DVORIŠČE Z GAJEM
  - 5. SEJMIŠČE
  - 6. PARK
  - 7. ISTEK KIŠČICI
  - 8. SERVISNA CENA S PARKIRIŠČI



FASADA ZAHOD



FASADA SEVER

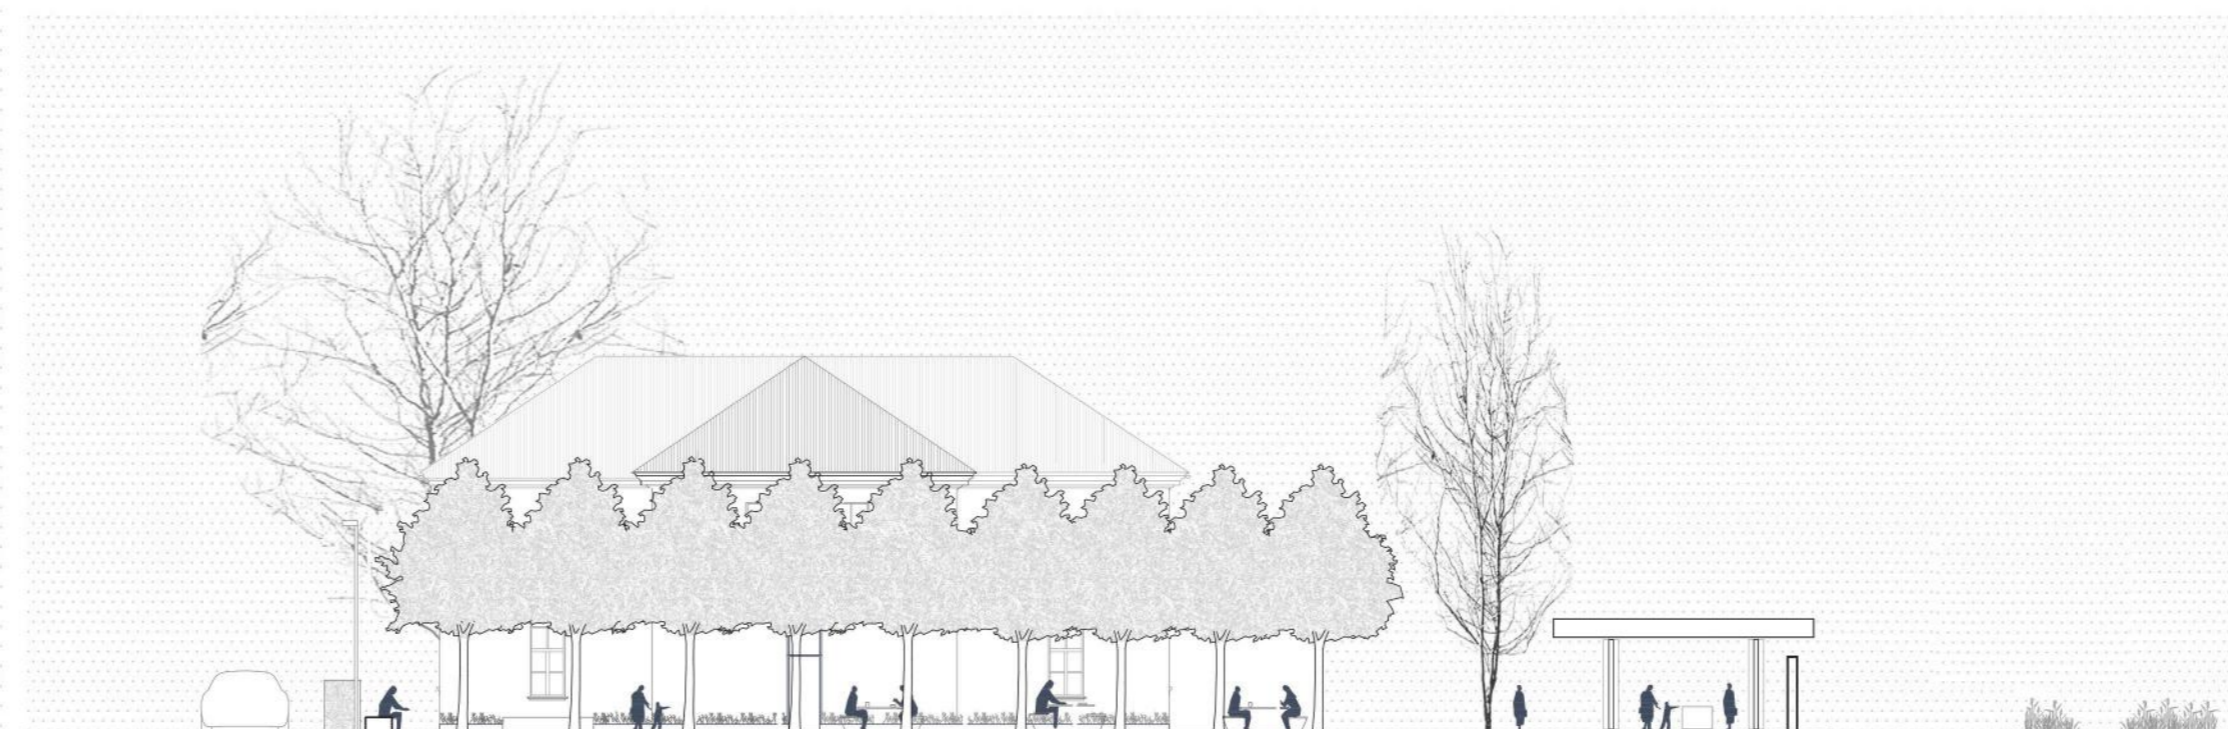

FASADA VZHOD



FASADA VZHOD

