



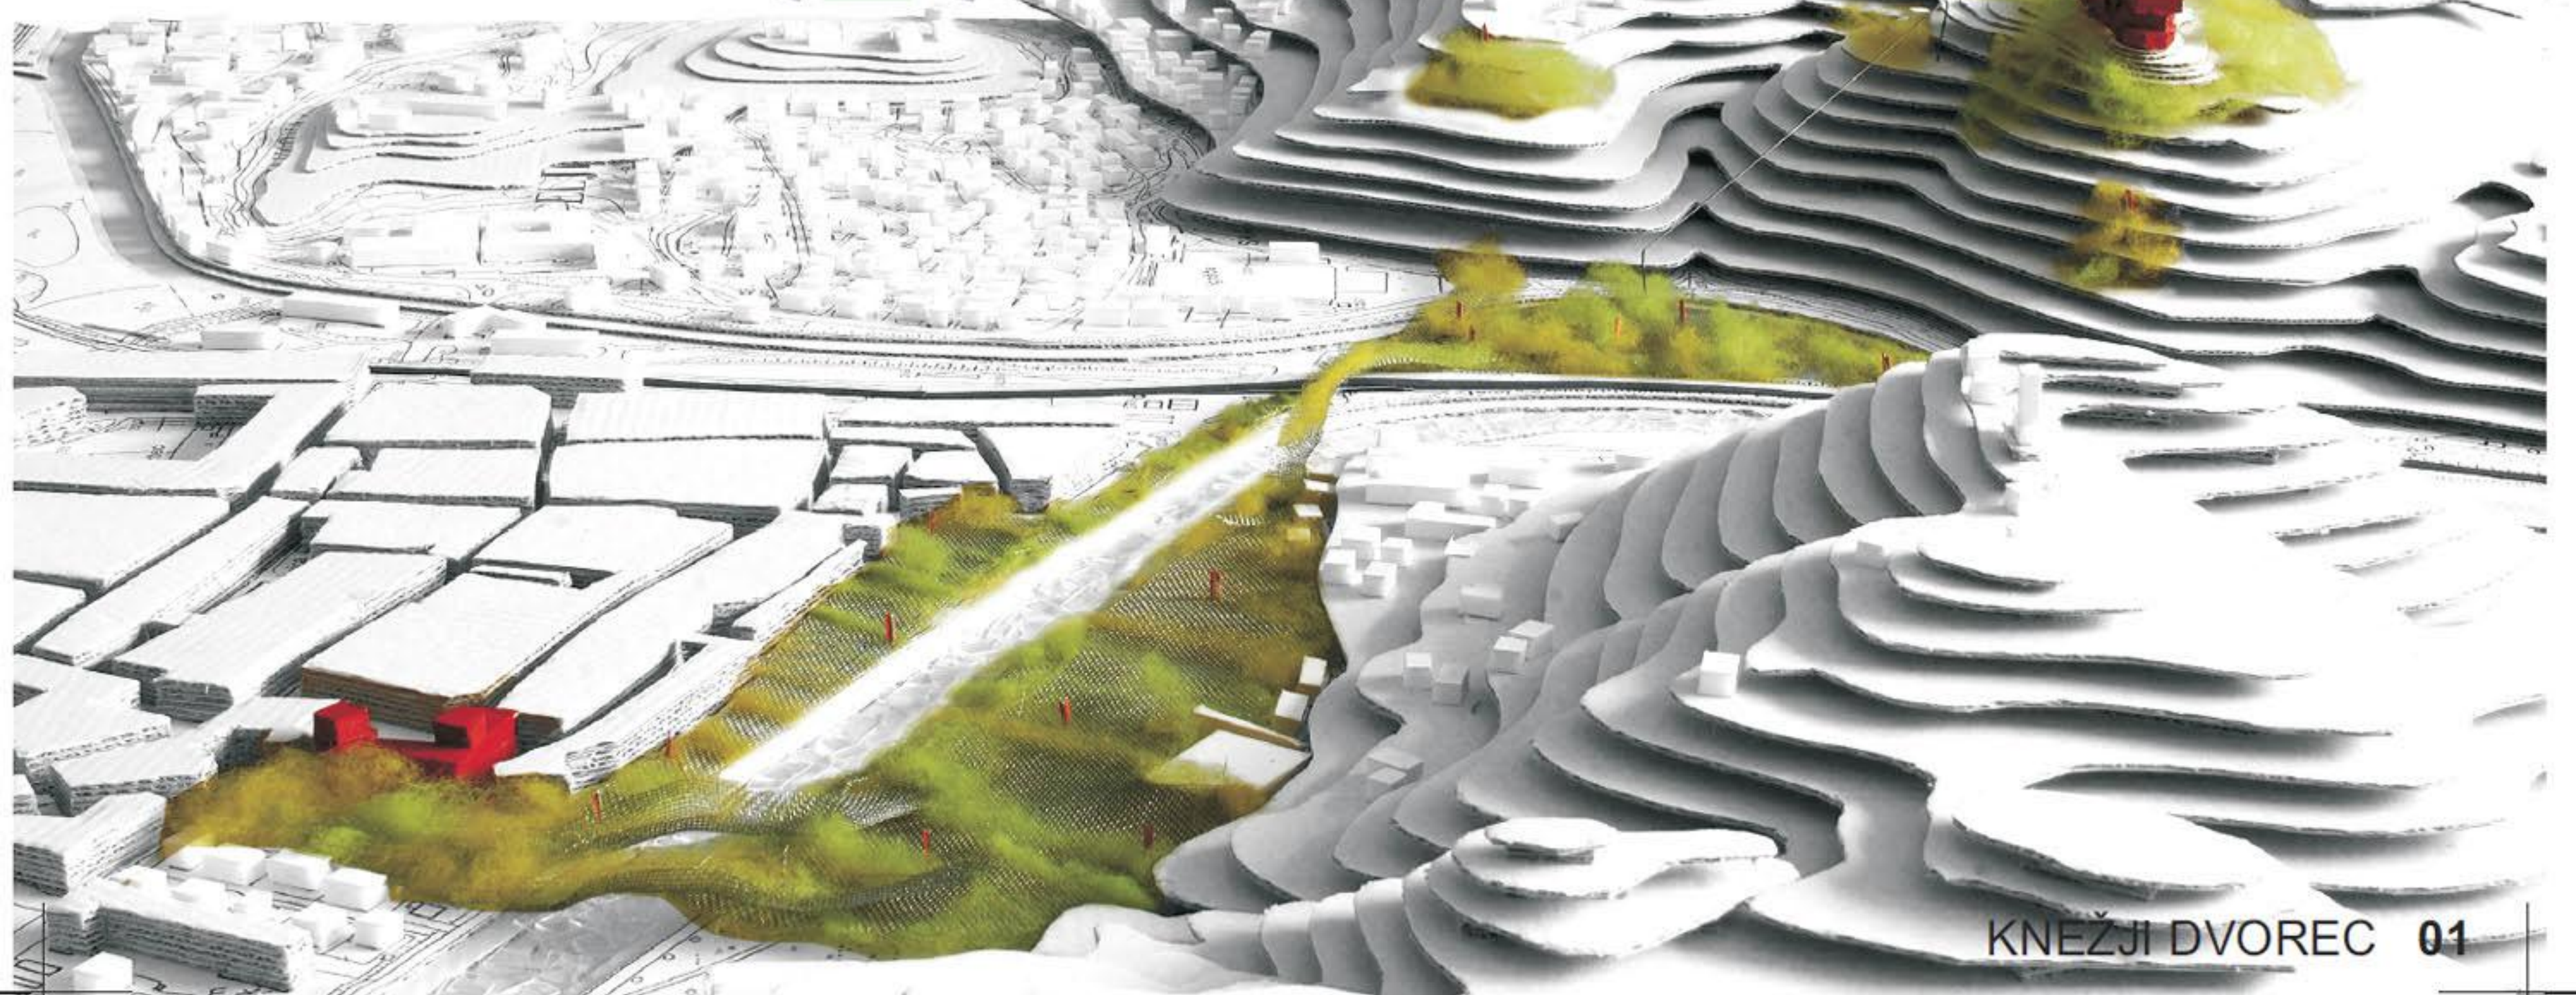
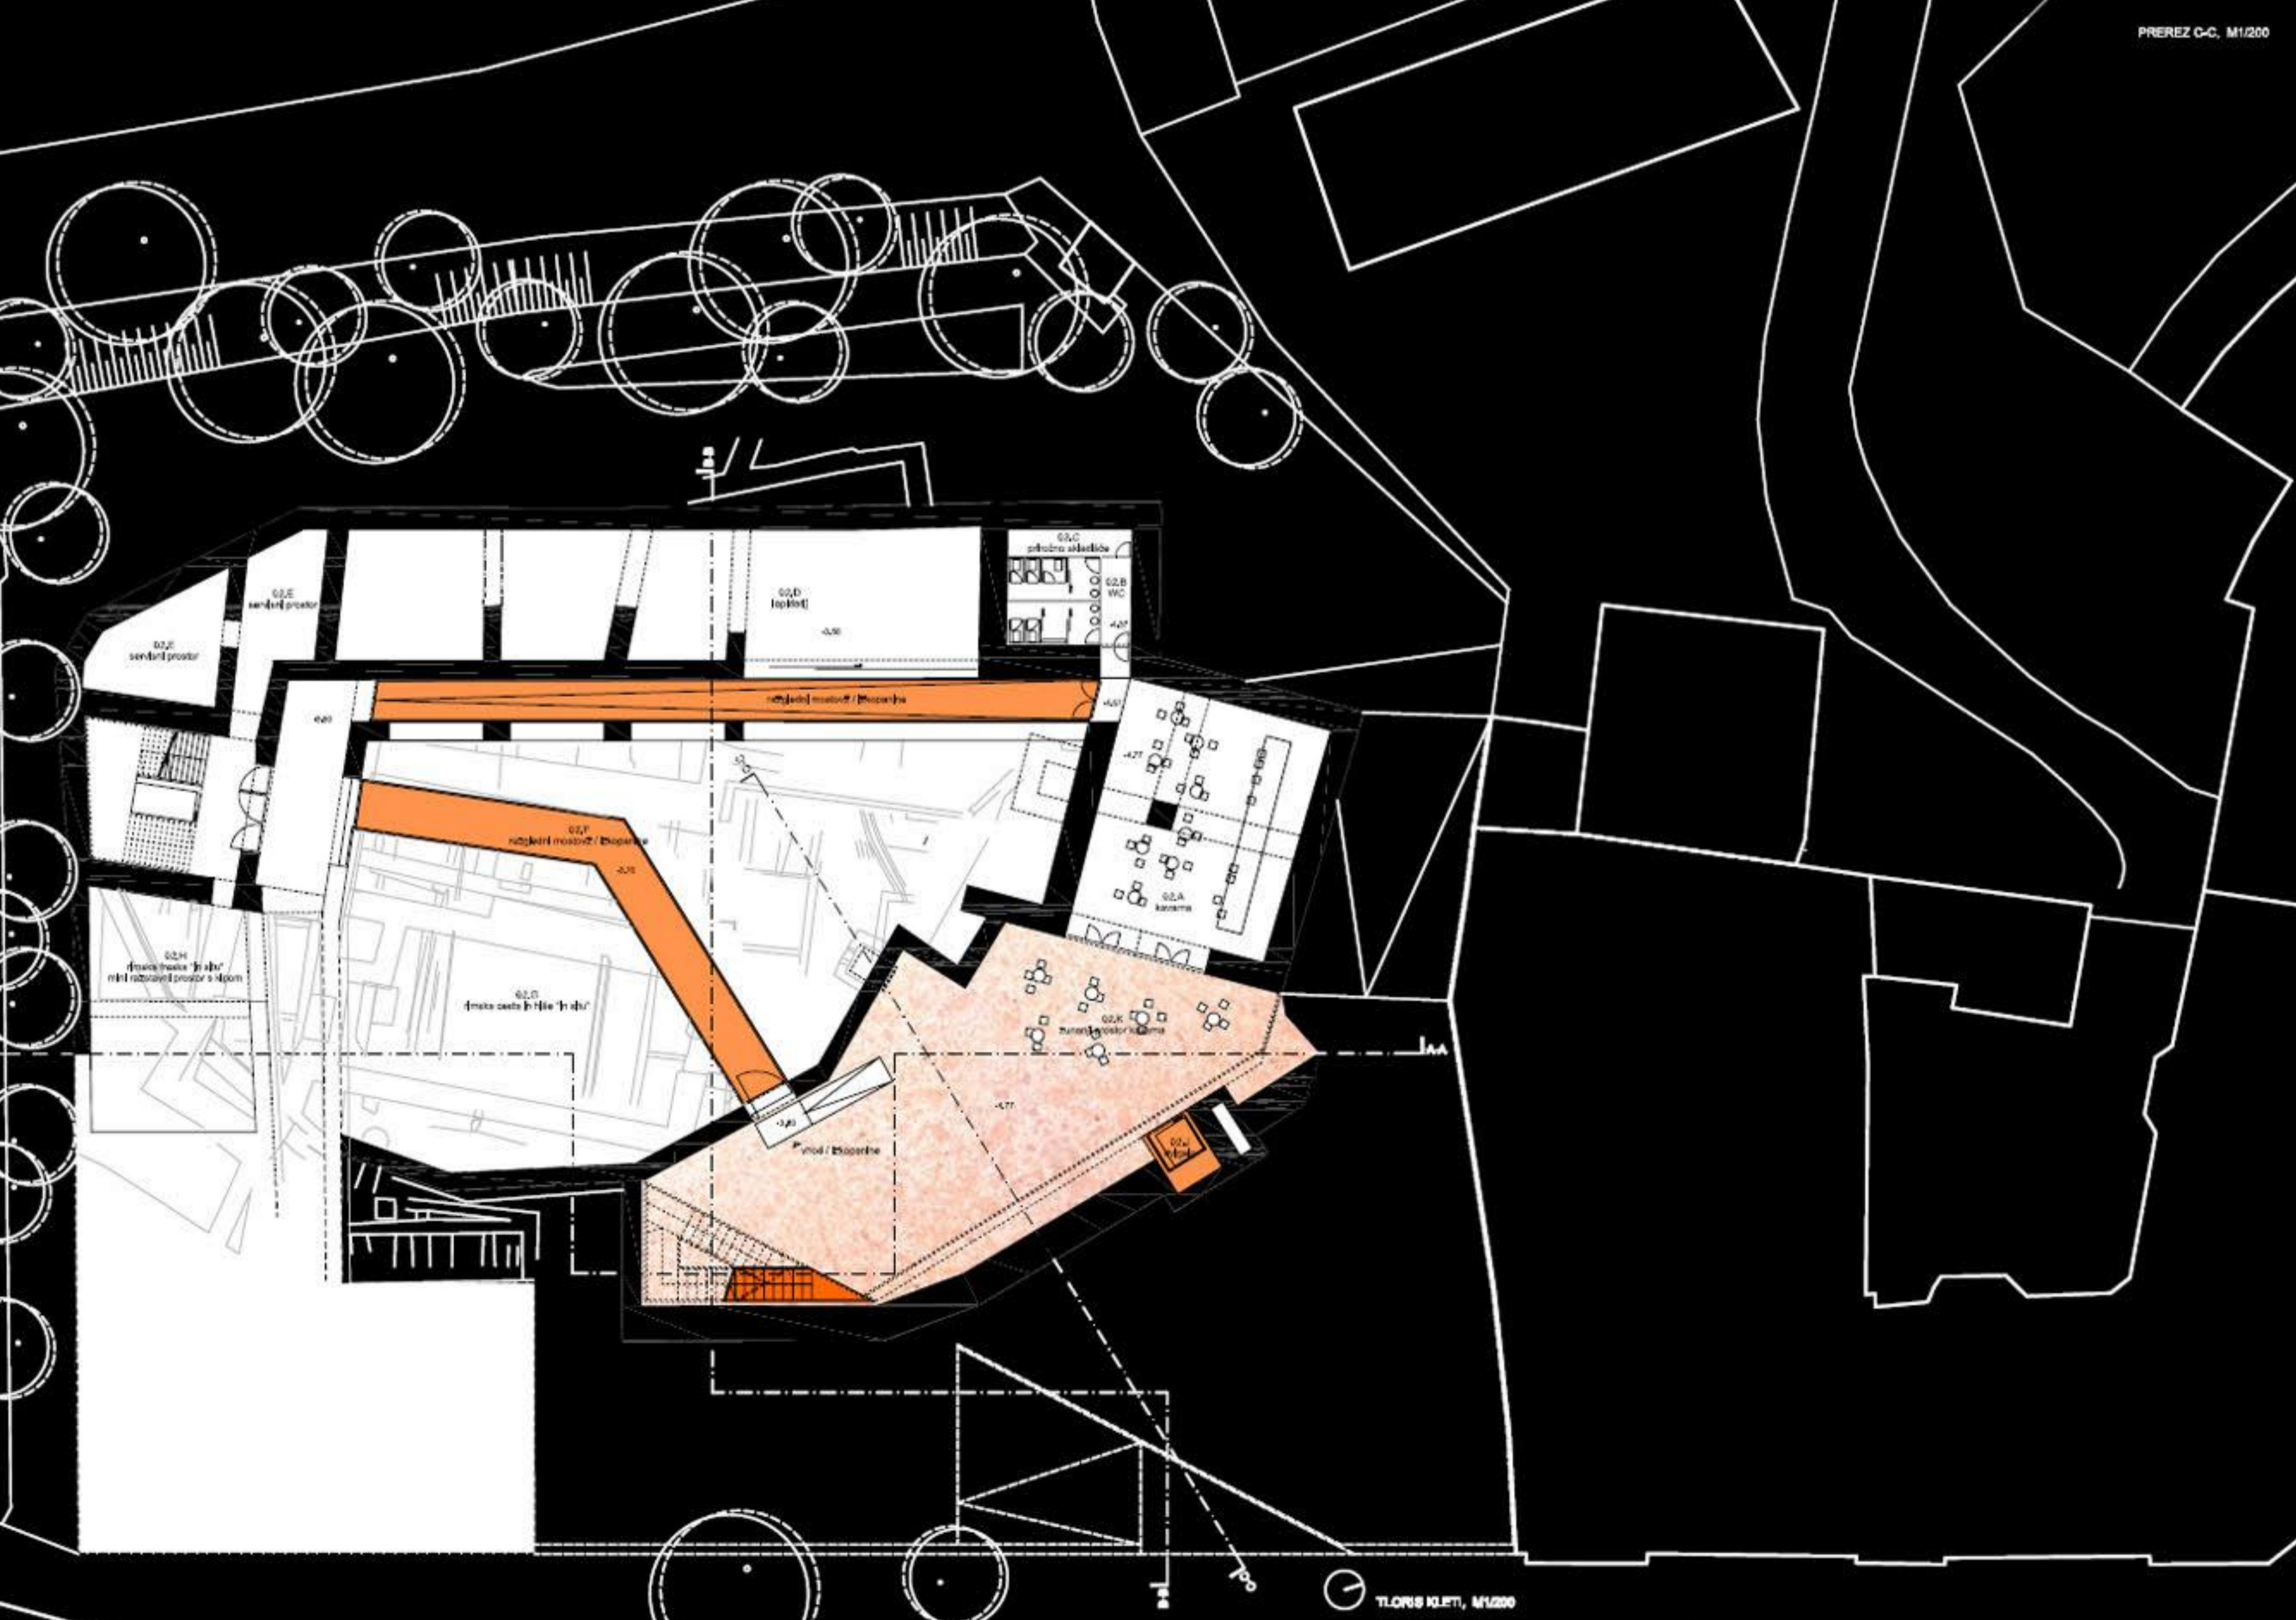
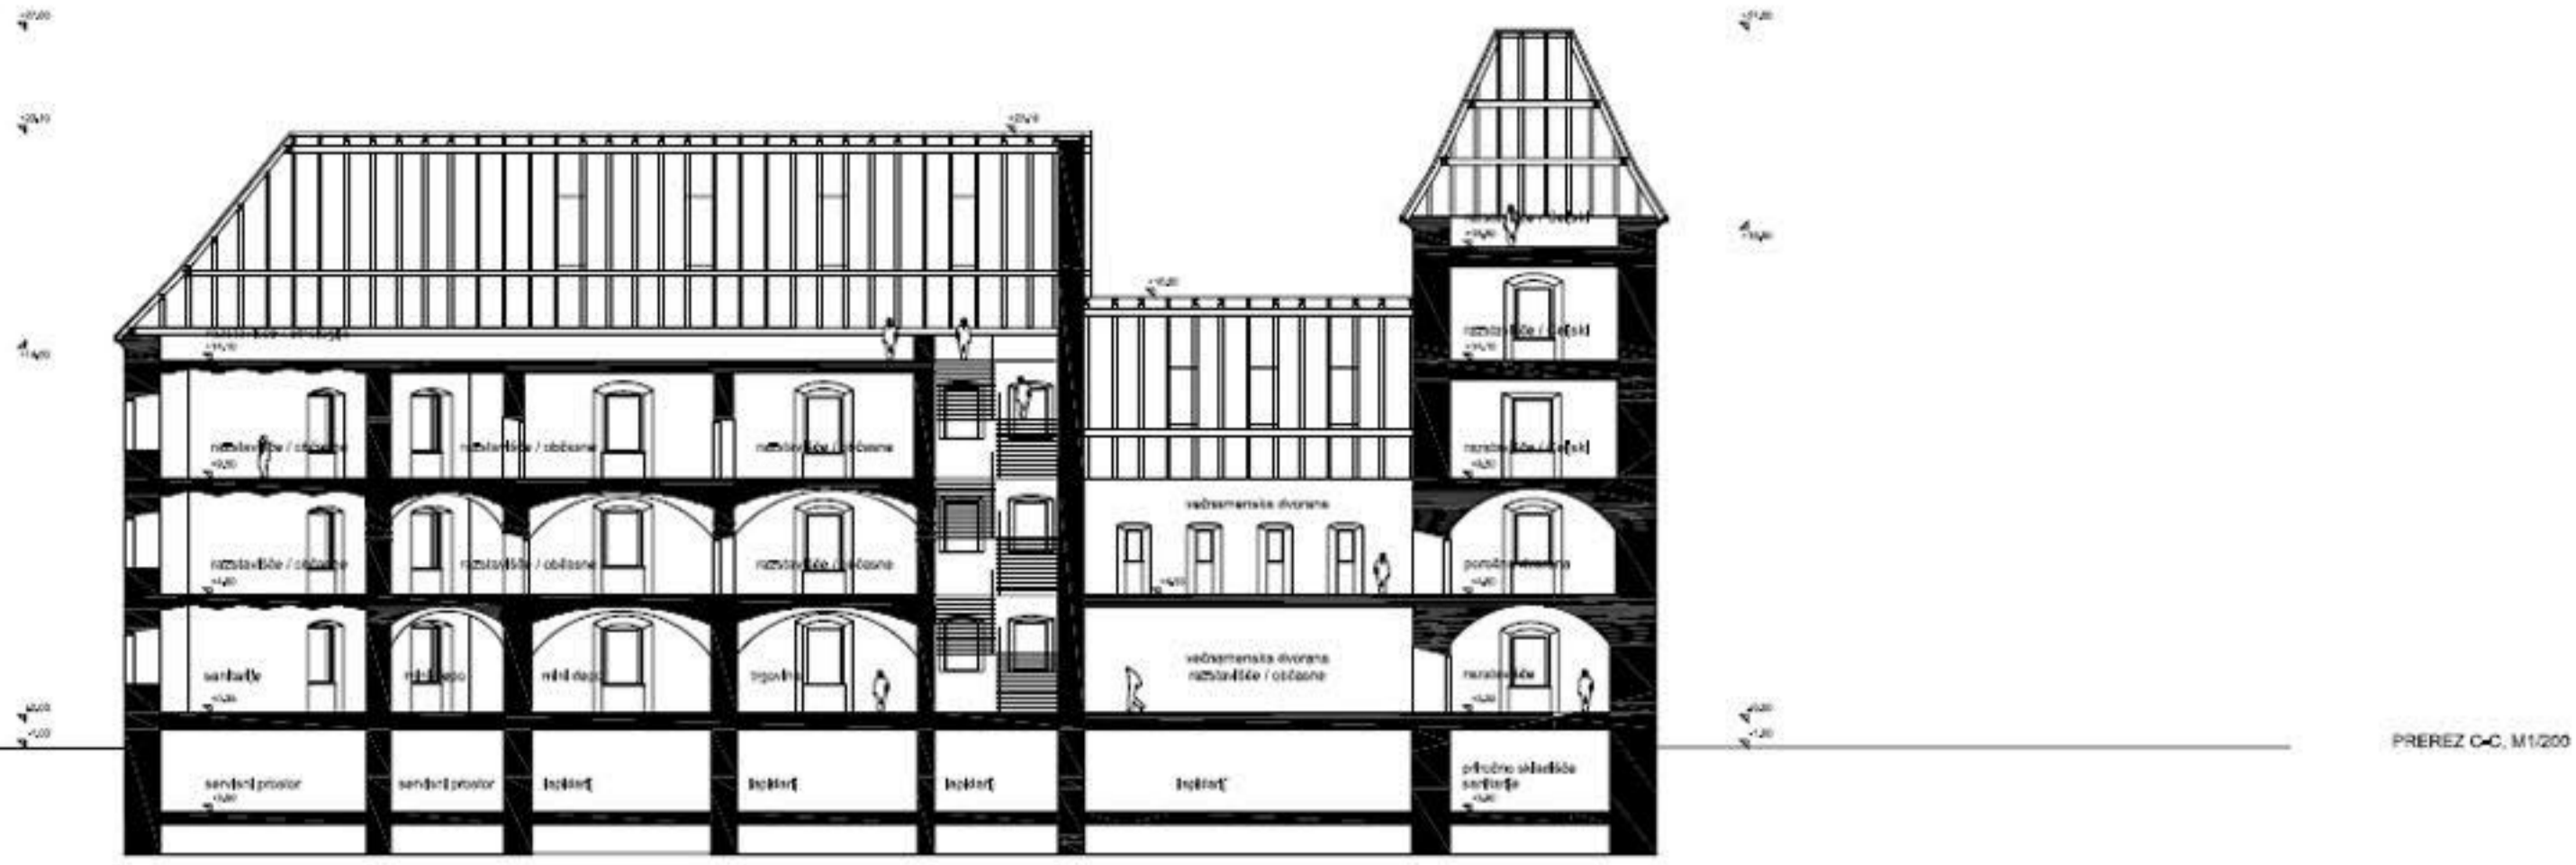
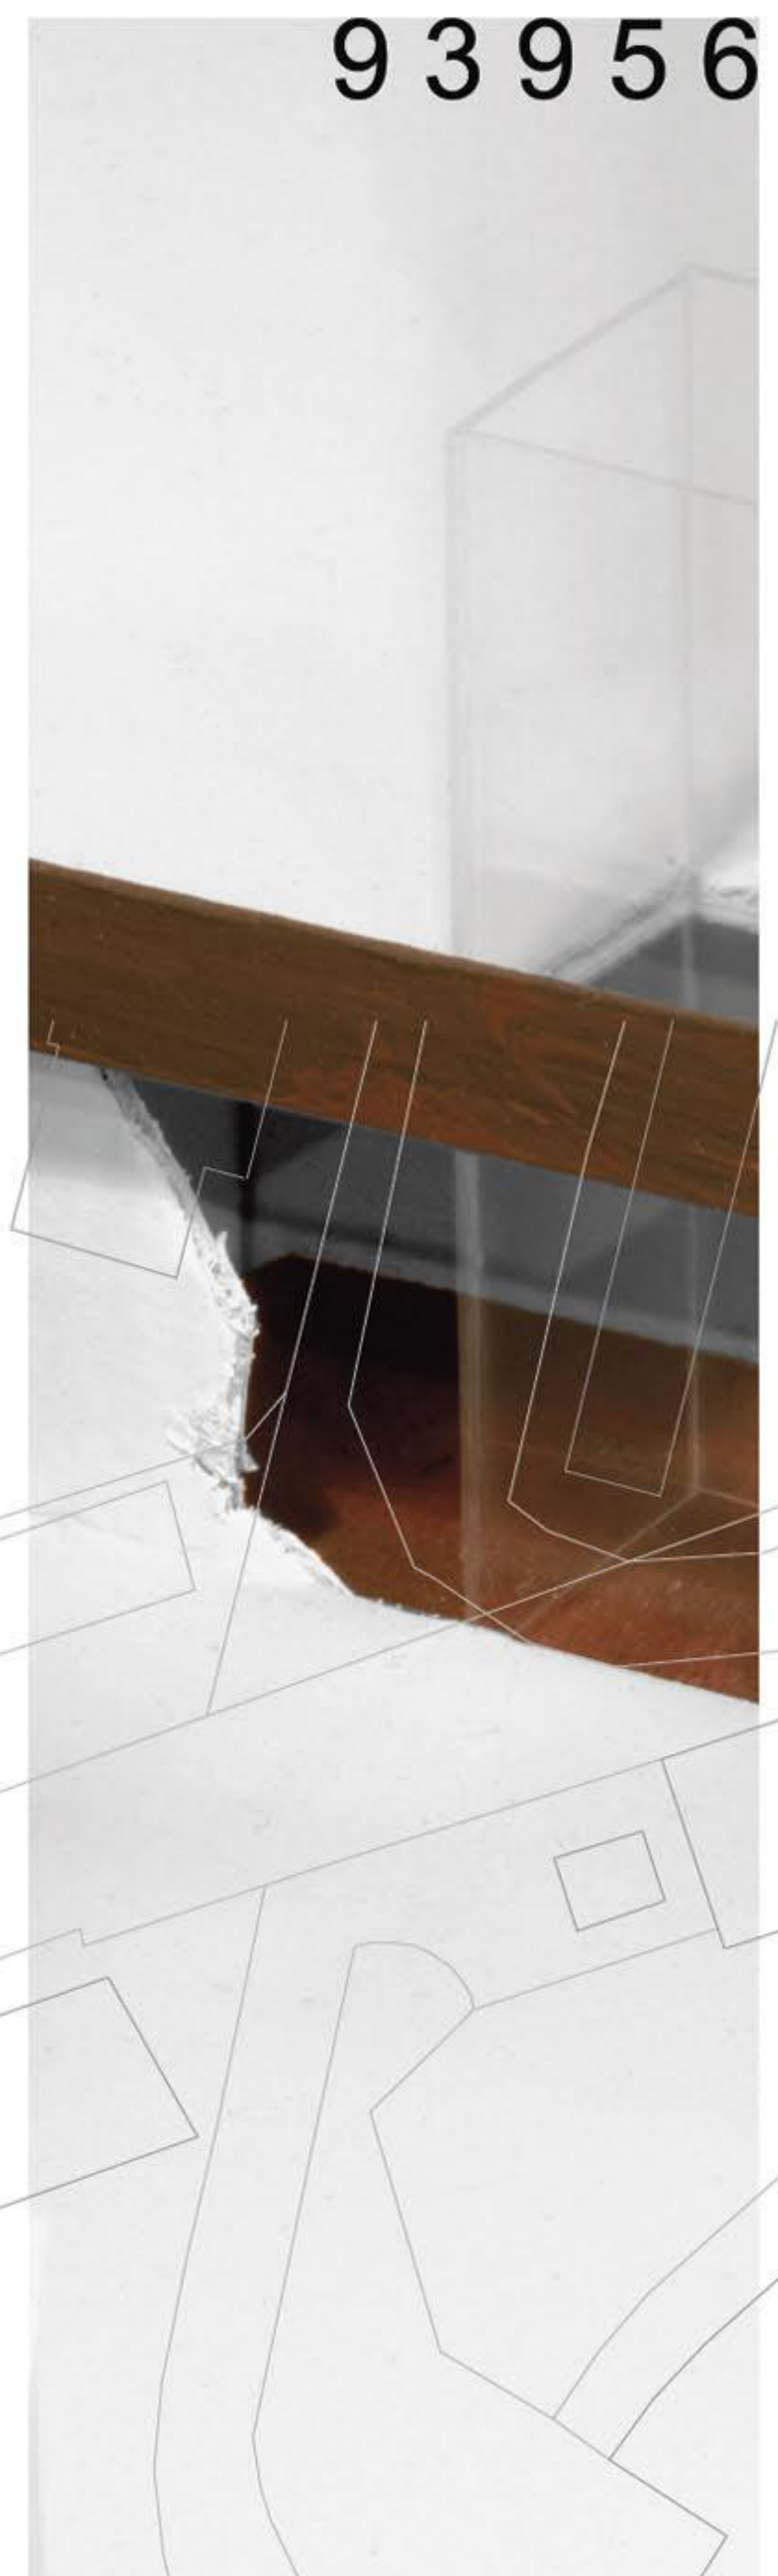


prikaz prostorskih povezav, M 1/2000

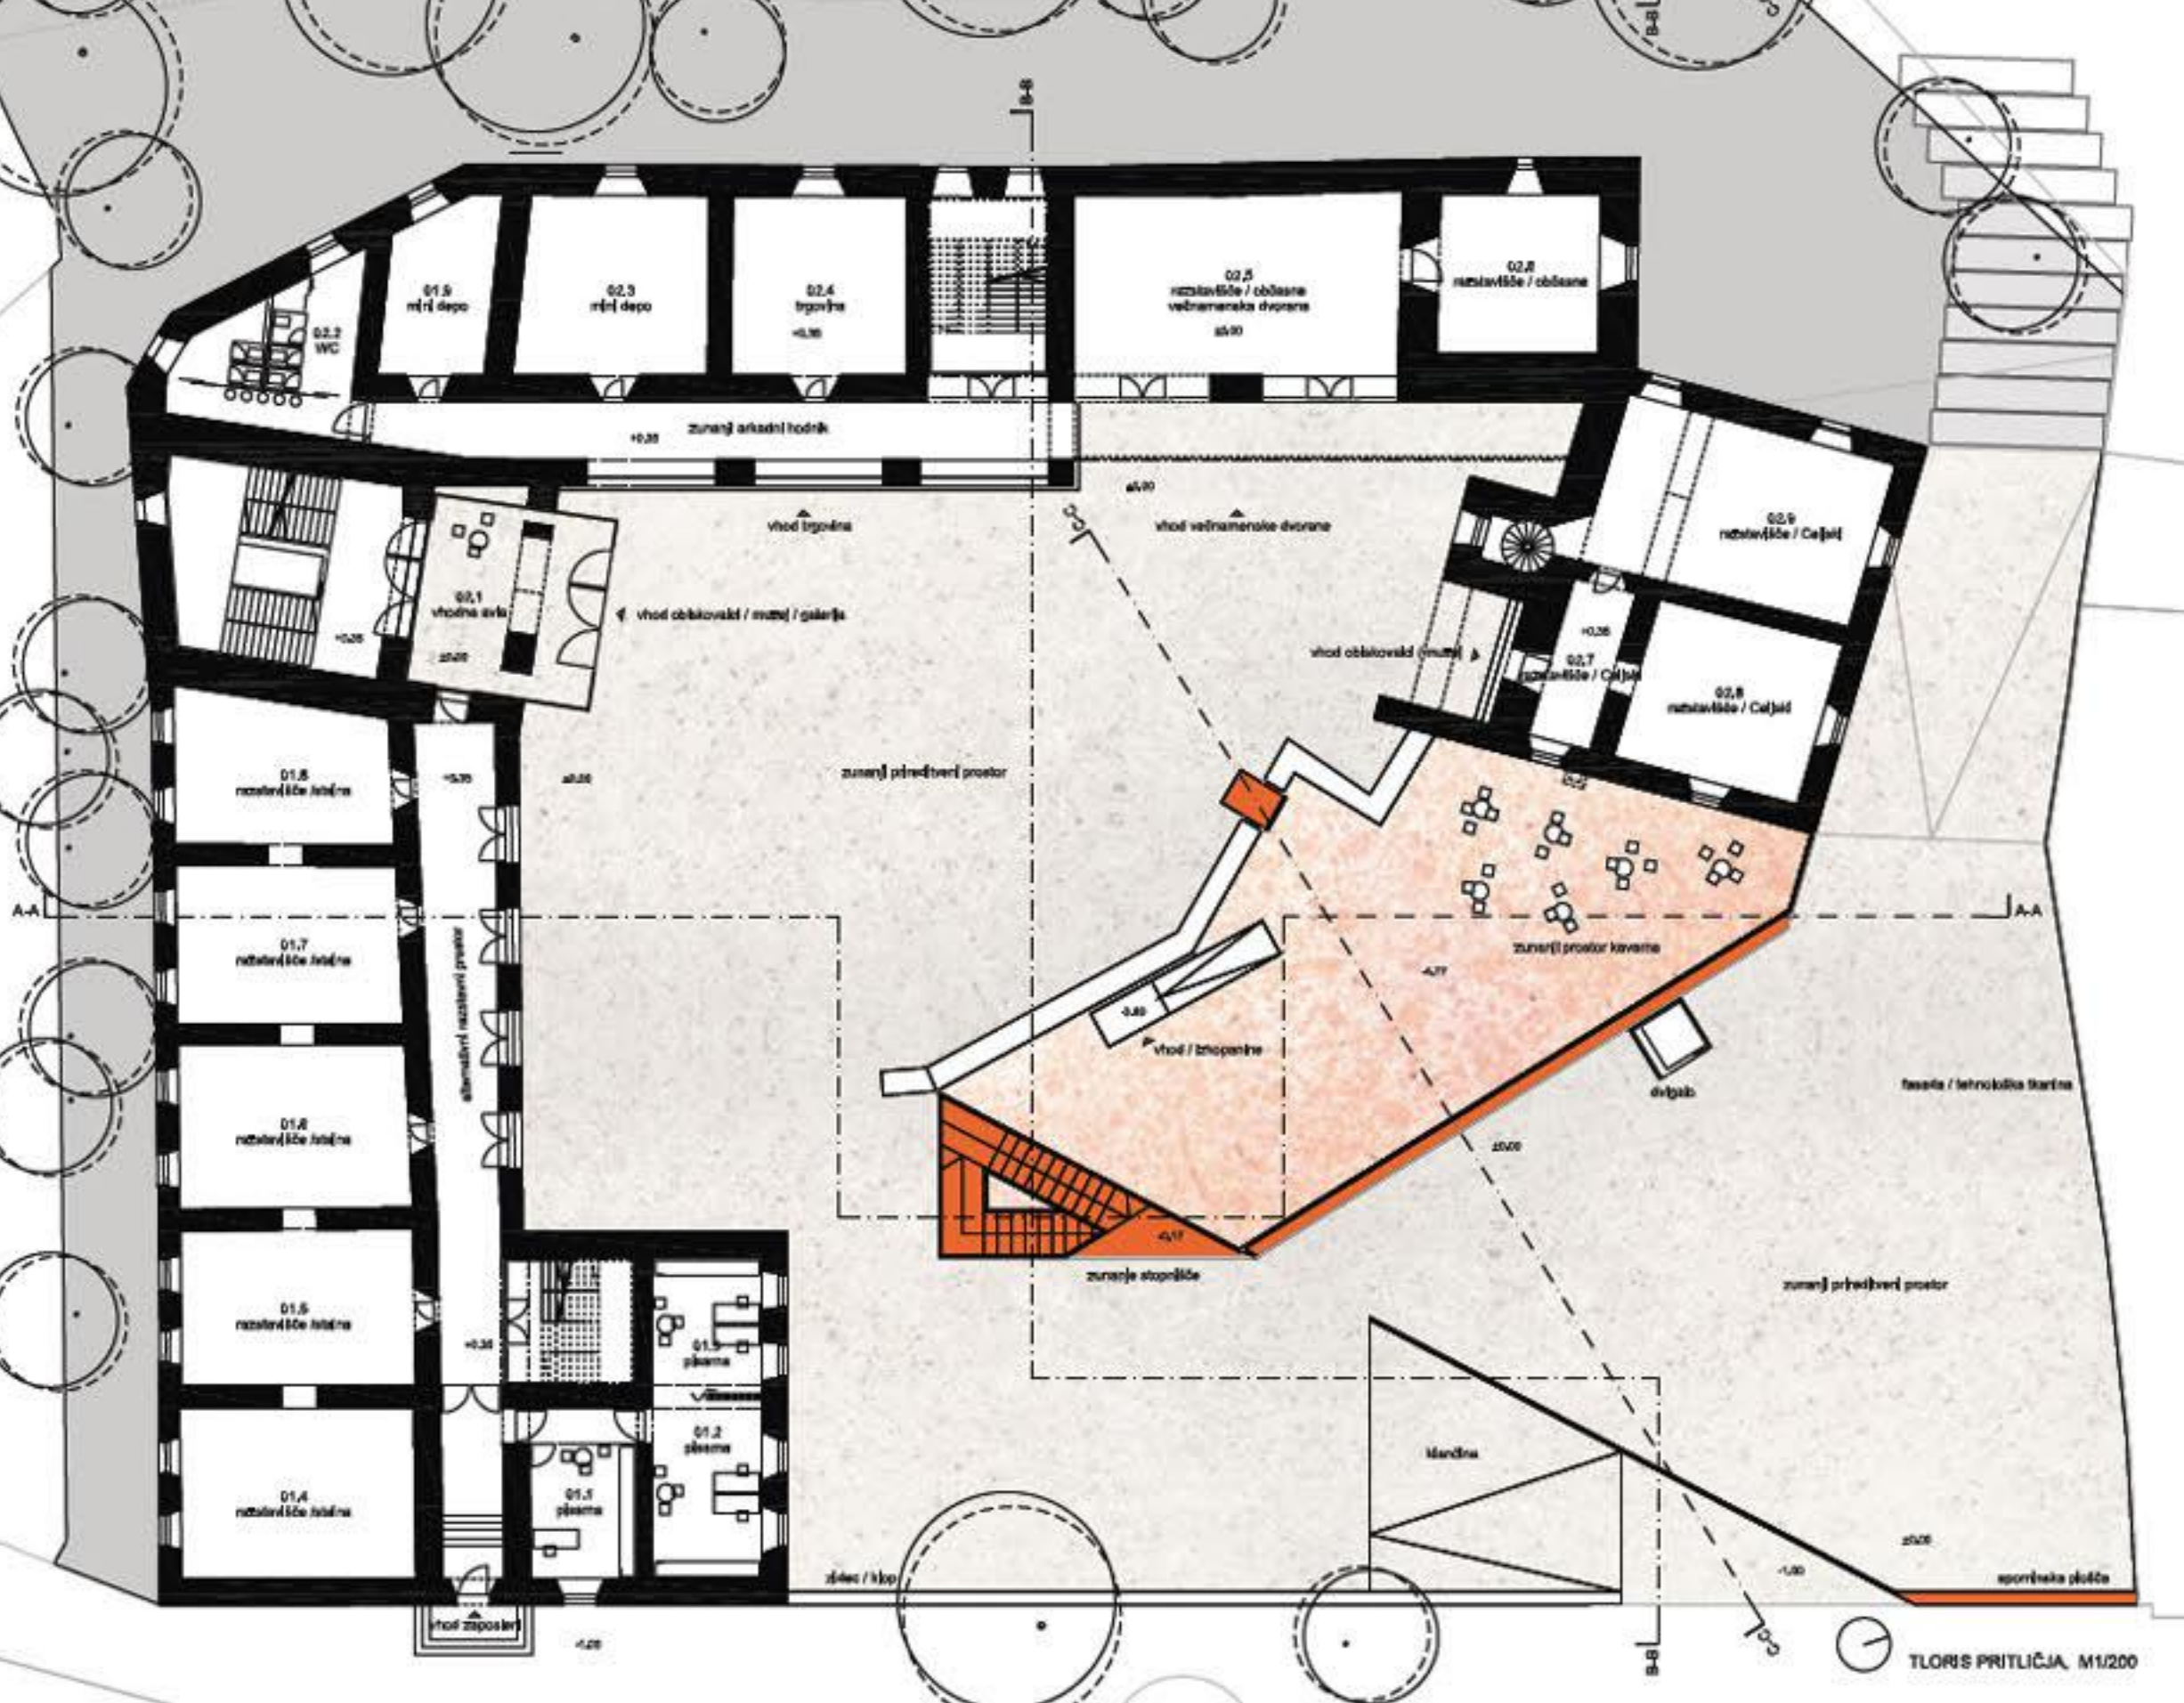

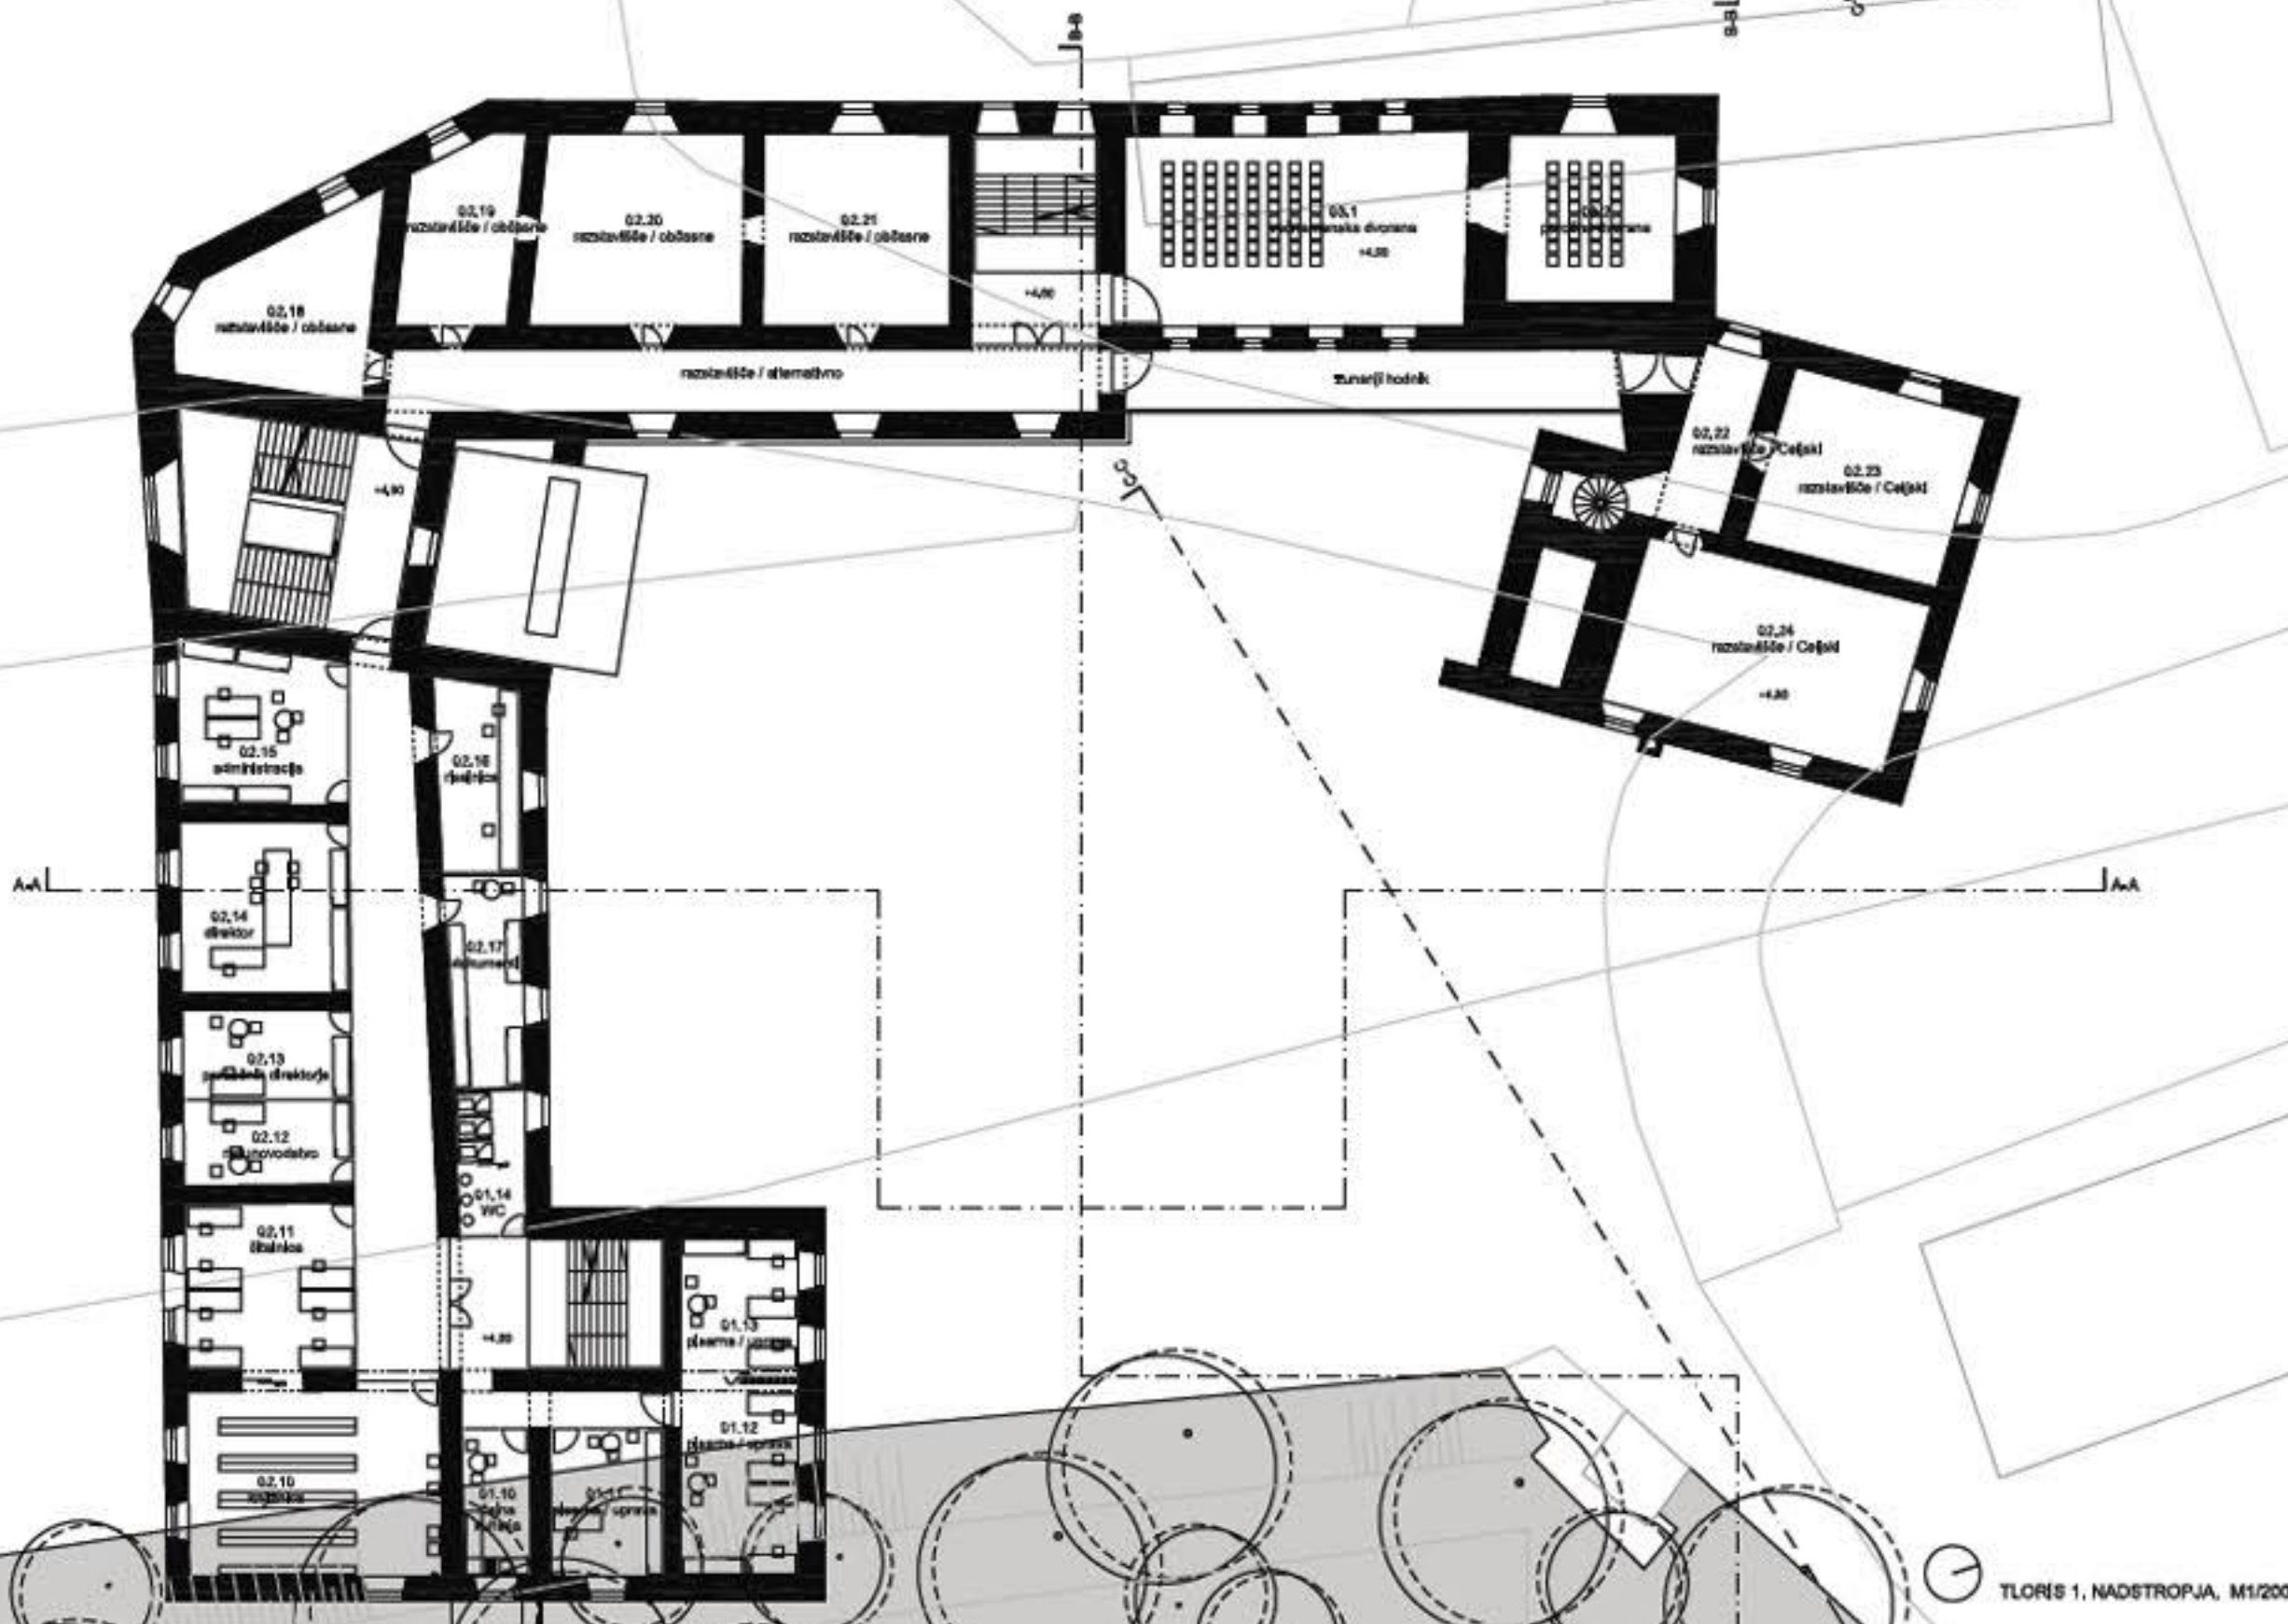

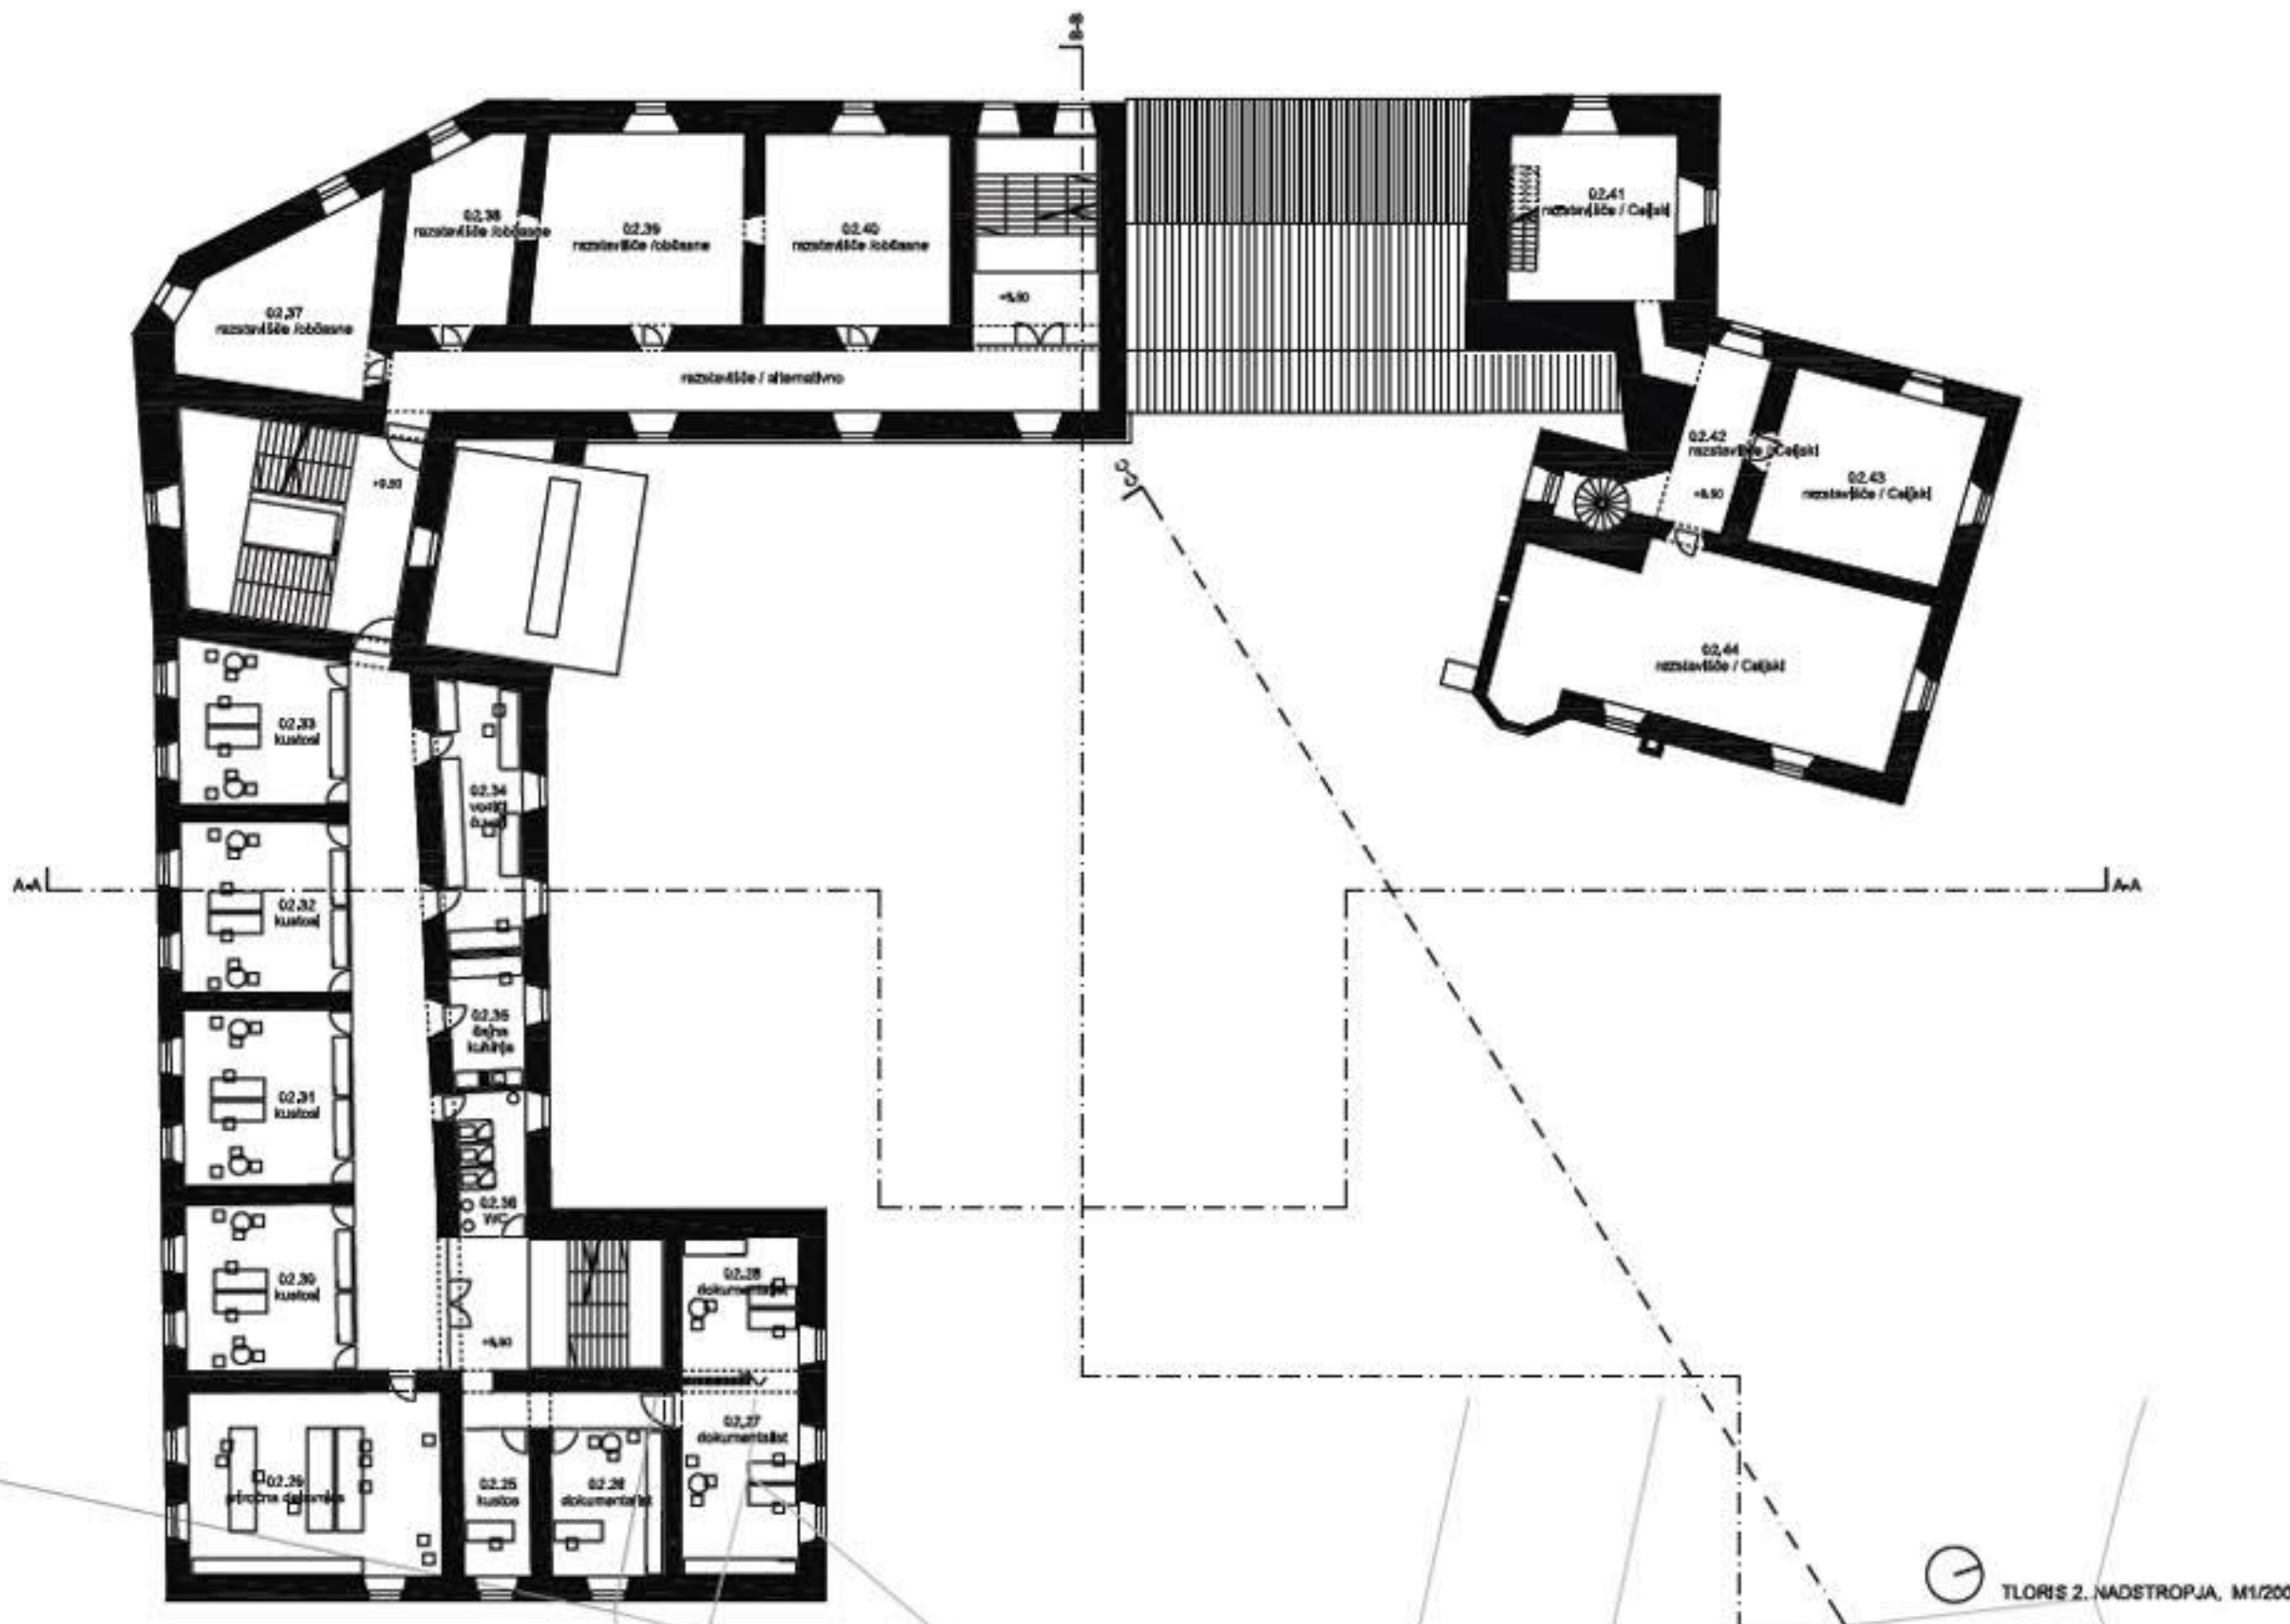

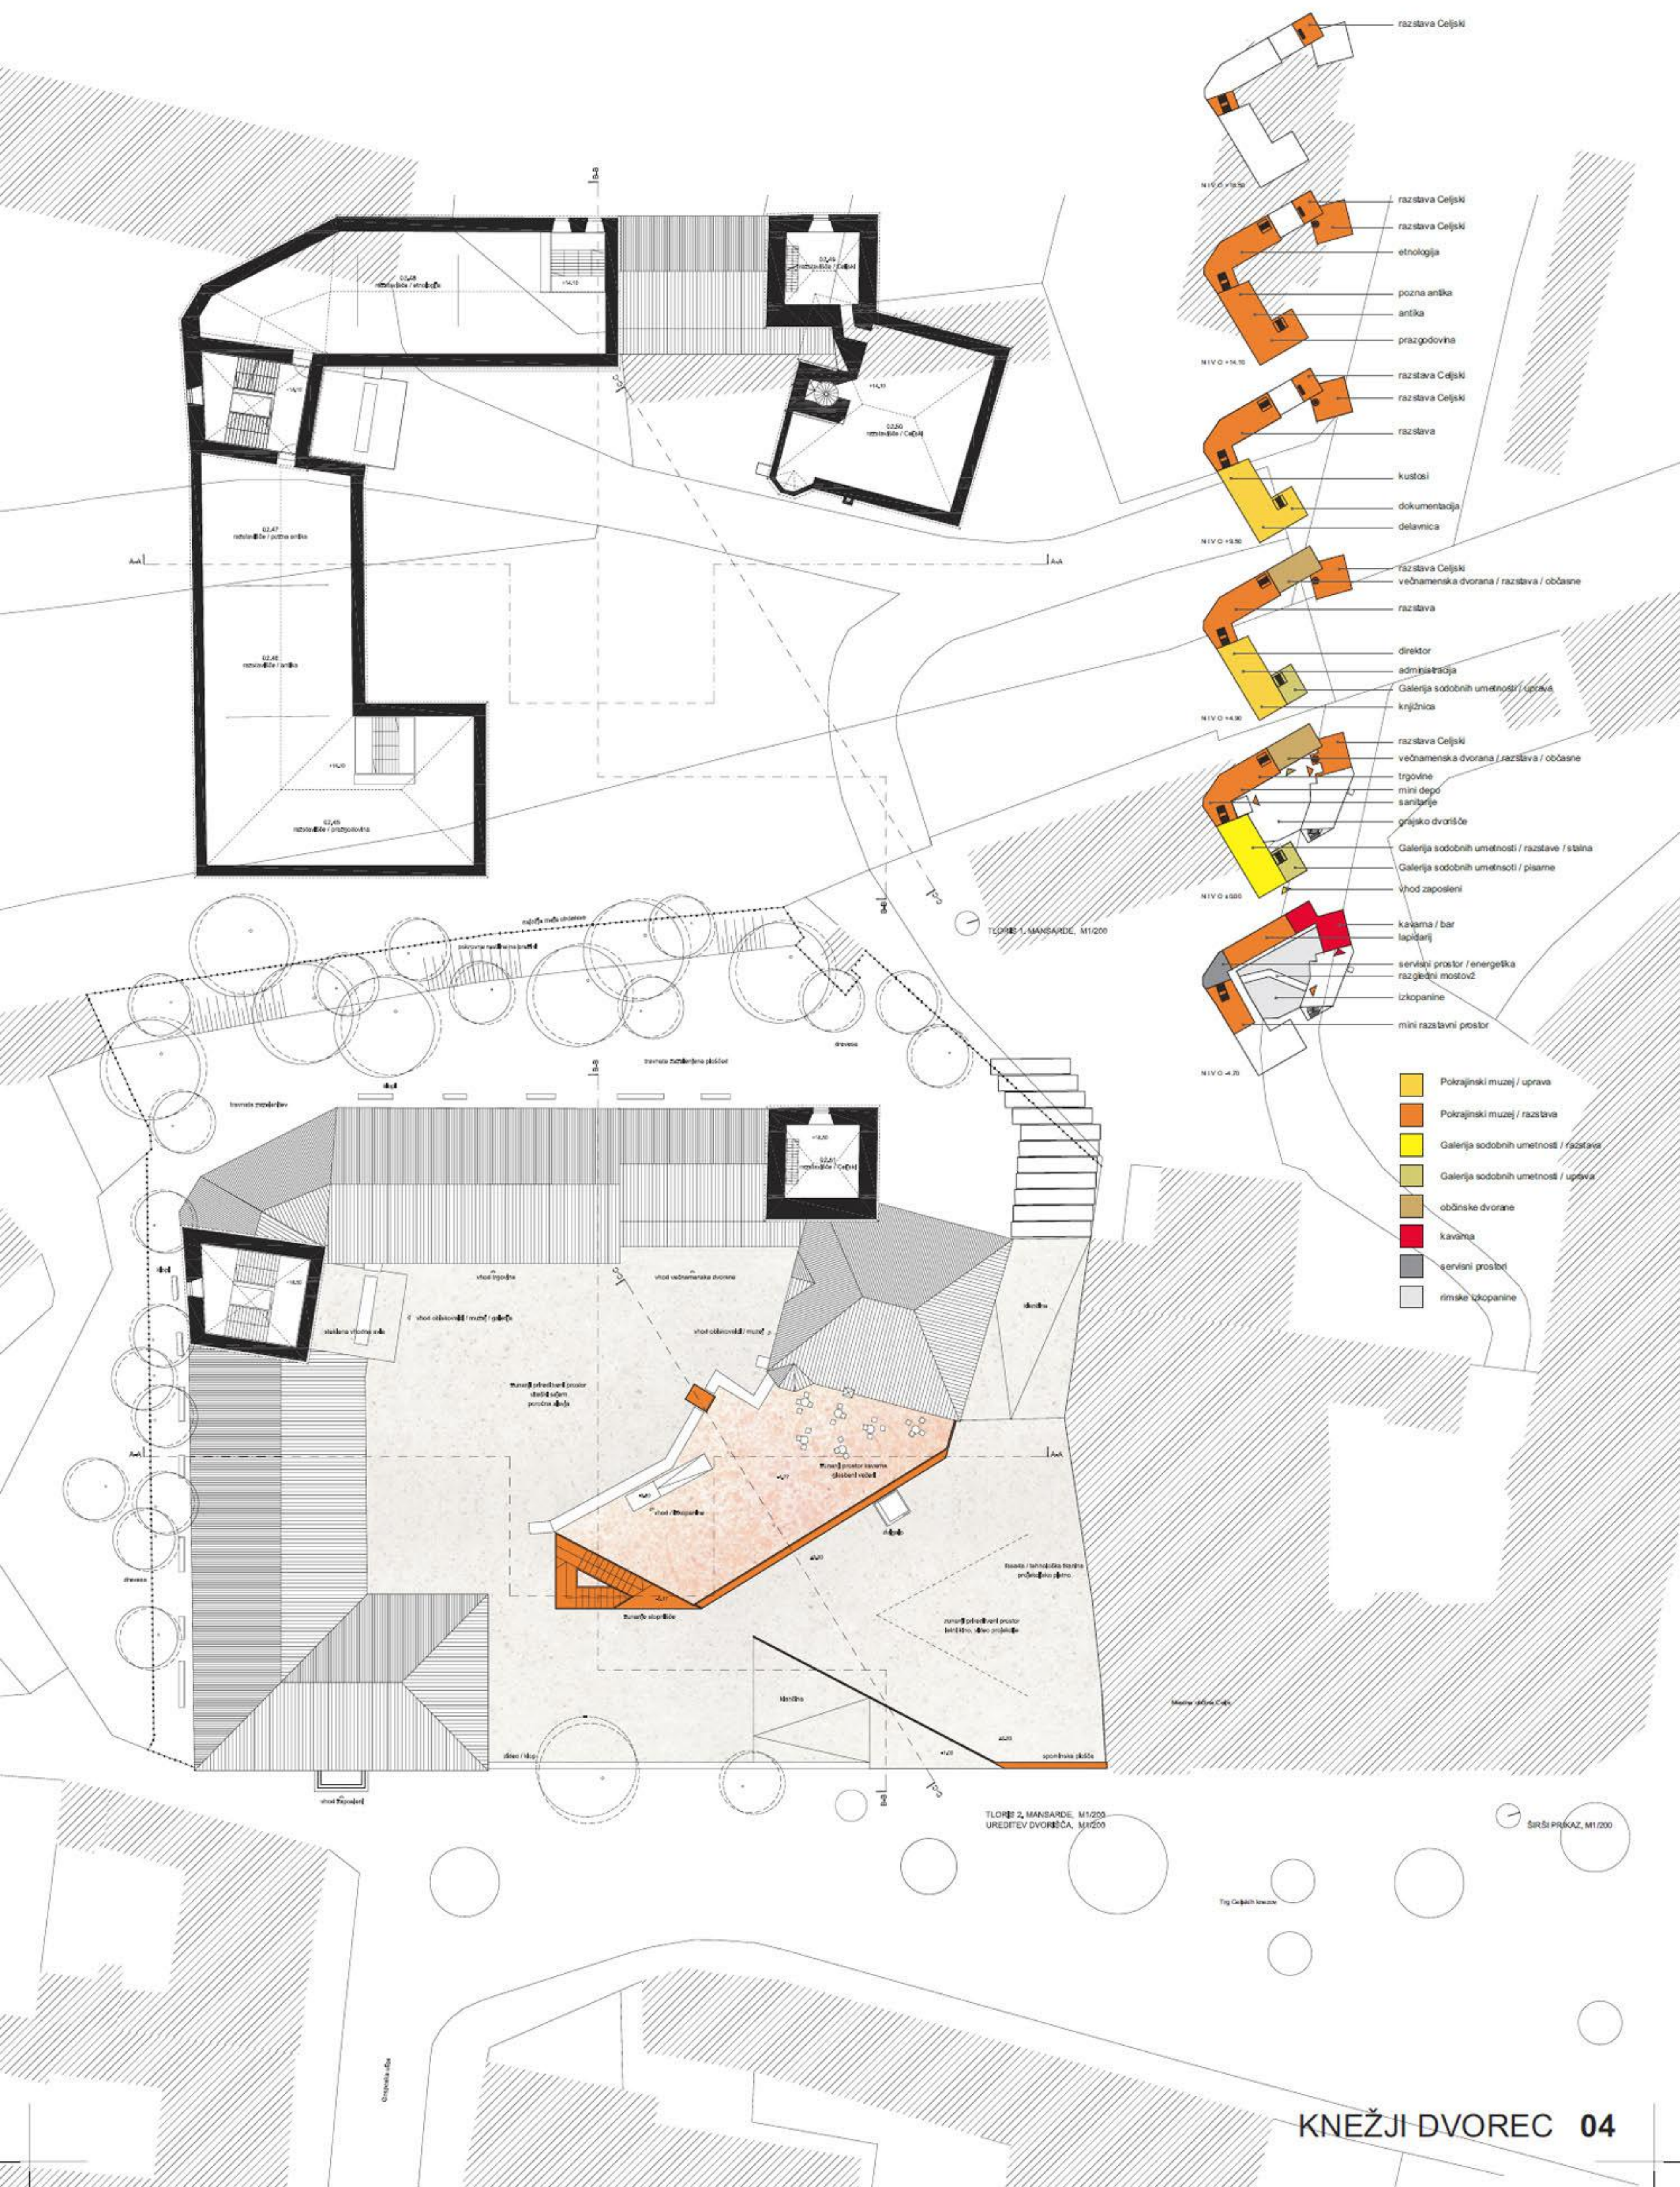

- NIVO +1.50 razstava Celjski
- razstava Celjski
- razstava Celjski
- etnologija
- pozna antika
- antika
- prazgodovina
- NIVO +1.00 razstava Celjski
- razstava Celjski
- razstava
- kustosi
- dokumentacija
- delavnica
- NIVO +0.50 razstava Celjski
- večnamenska dvorana / razstava / občane
- razstava
- direktor
- administracija
- Galerija sodobnih umetnosti / uprava
- knjižnica
- NIVO +0.00 razstava Celjski
- večnamenska dvorana / razstava / občane
- trgovine
- mini depo
- sanitarje
- grafsko dvorišče
- Galerija sodobnih umetnosti / razstave / stalna
- Galerija sodobnih umetnosti / pisarne
- vhod zaposleni
- NIVO -0.50 kavarna / bar
- tapičarij
- servisni prostor / energetska
- razgledni mostovi
- izkopanine
- mini razstveni prostor
- NIVO -1.00


- Pokrajinski muzej / uprava
- Pokrajinski muzej / razstava
- Galerija sodobnih umetnosti / razstava
- Galerija sodobnih umetnosti / uprava
- občinske dvorane
- kavarna
- servisni prostor
- rimske izkopanine

TLORIS 2, MANŠARDE, M1/200  
UREĐITEV DVORNEČA, M1/200


ŠIRŠI PRISKAZ, M1/200



JUŽNA FASADA, M1/200

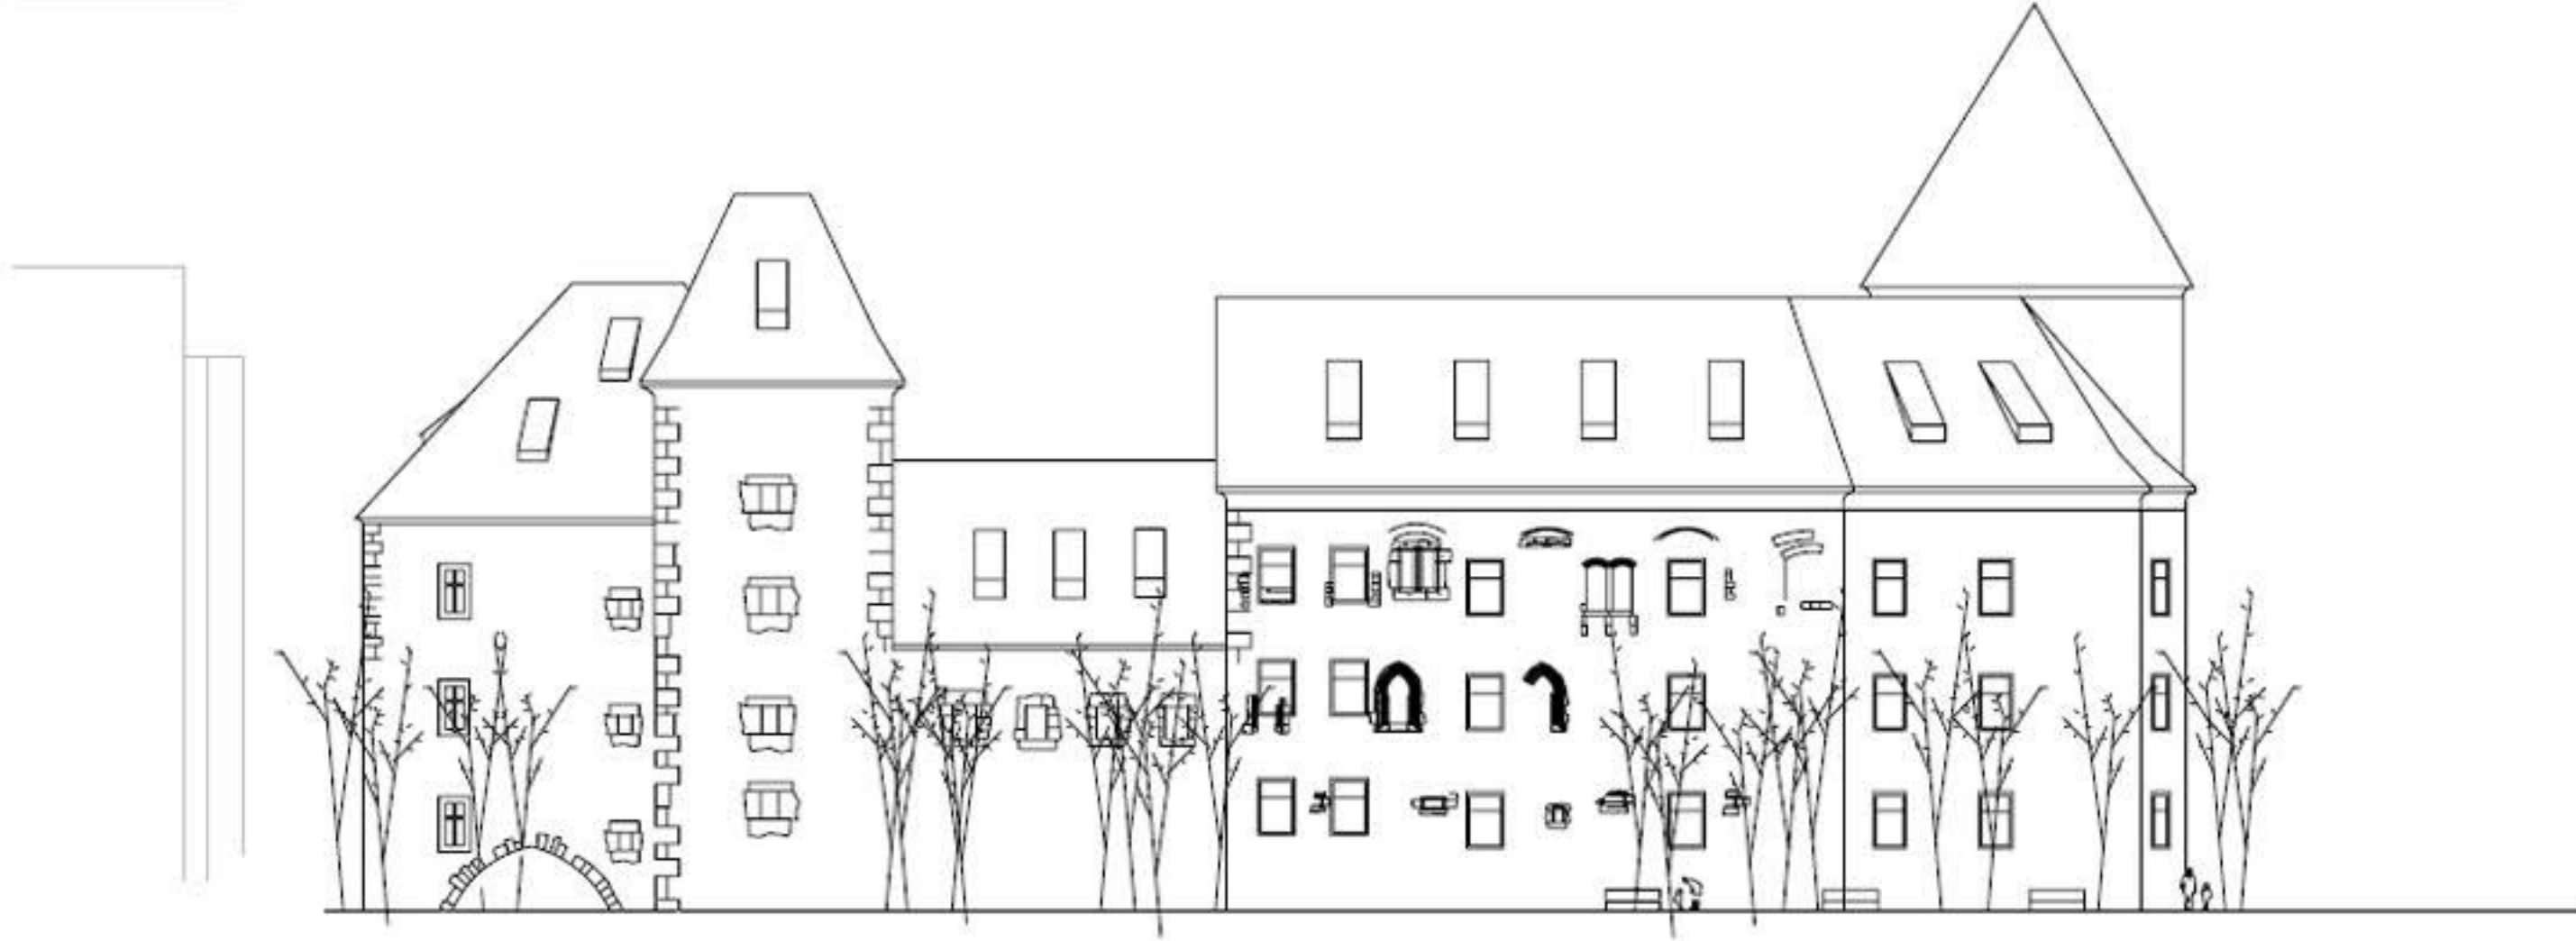

ZAHODNA FASADA, M1/200

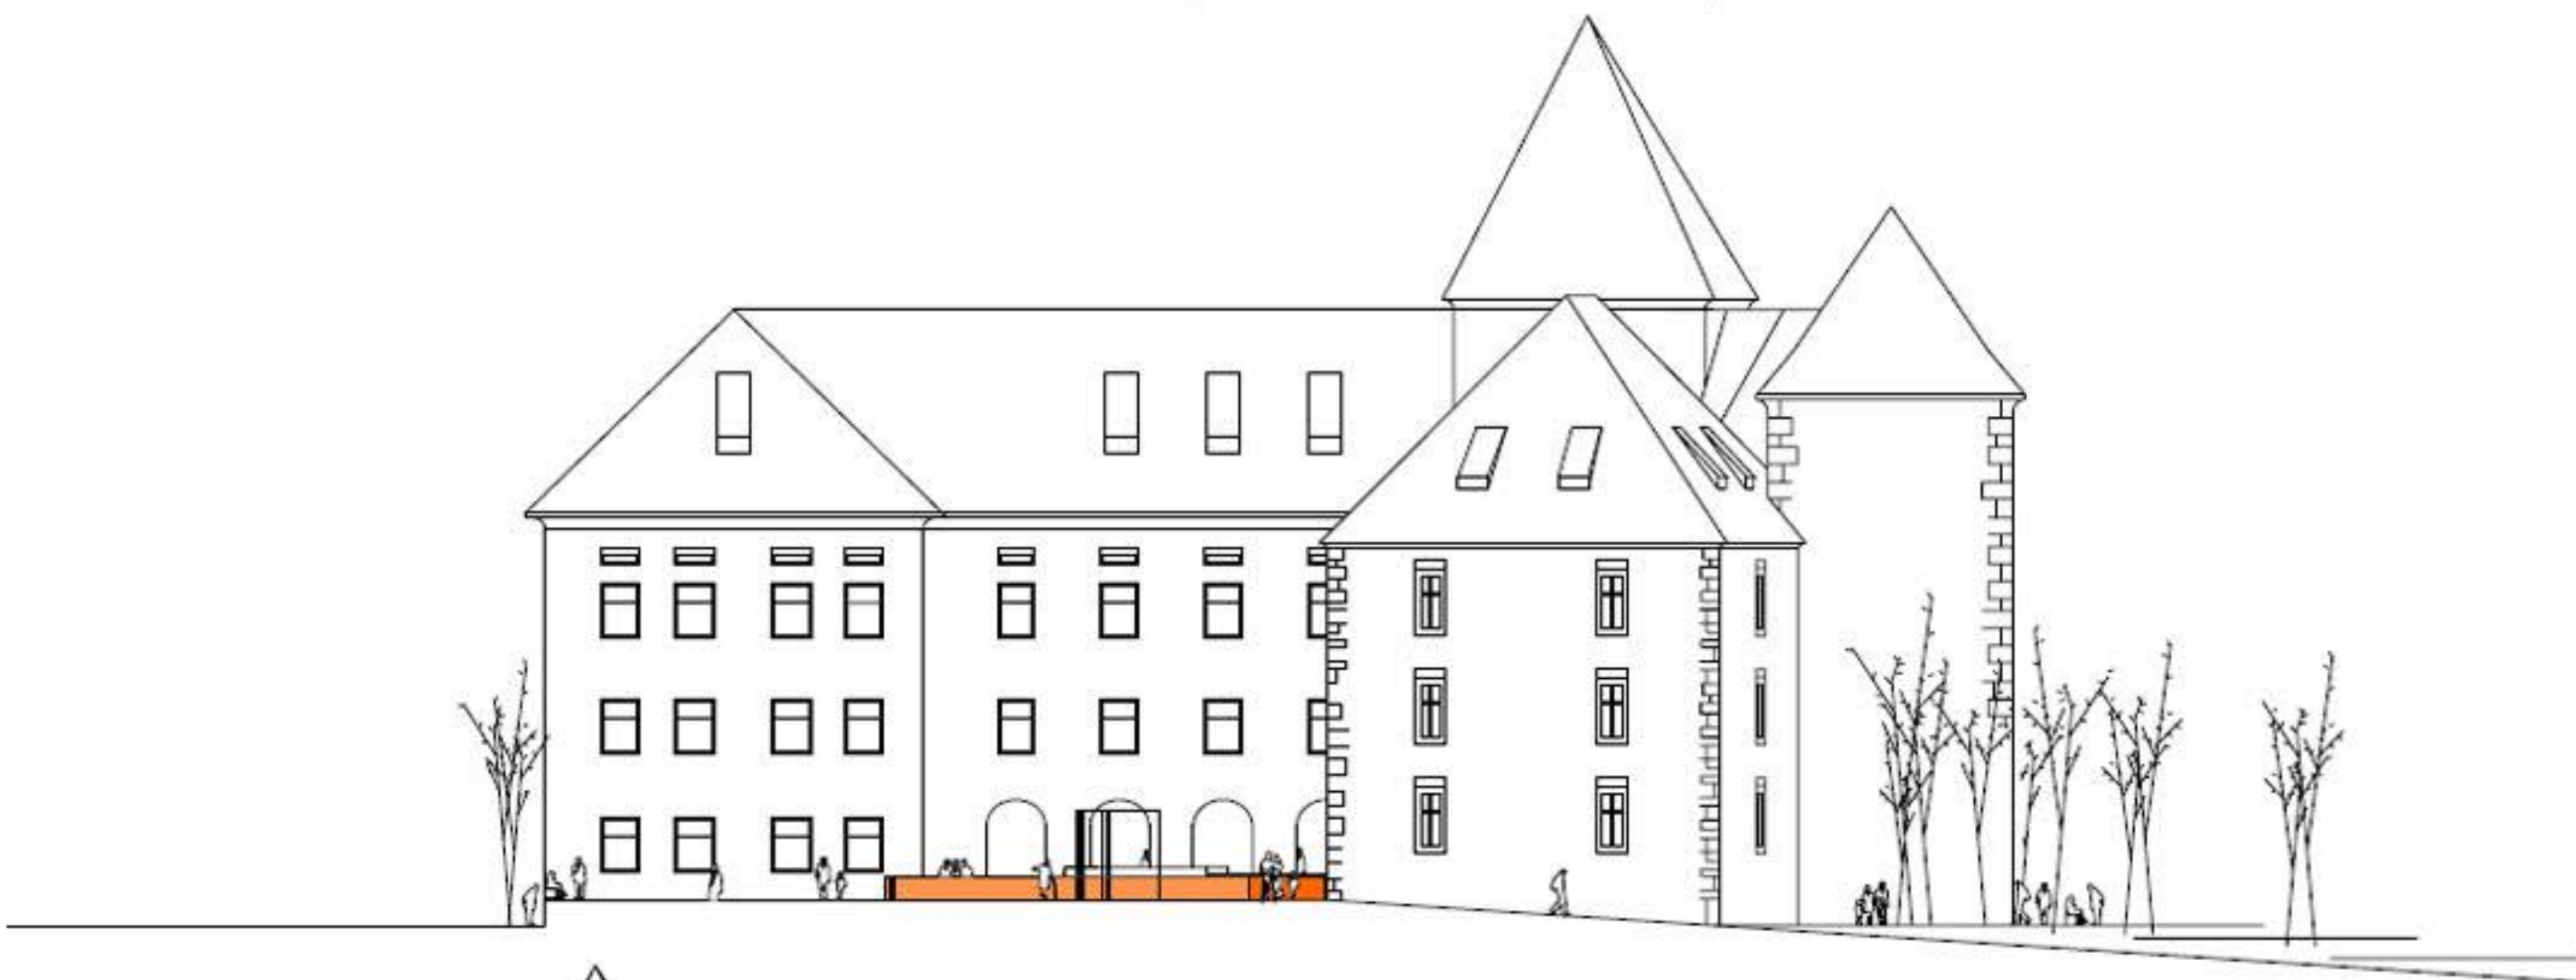

SEVERNA FASADA, M1/200



VZHOVNA FASADA, M1/200



PREREZ A-A, M1/200

