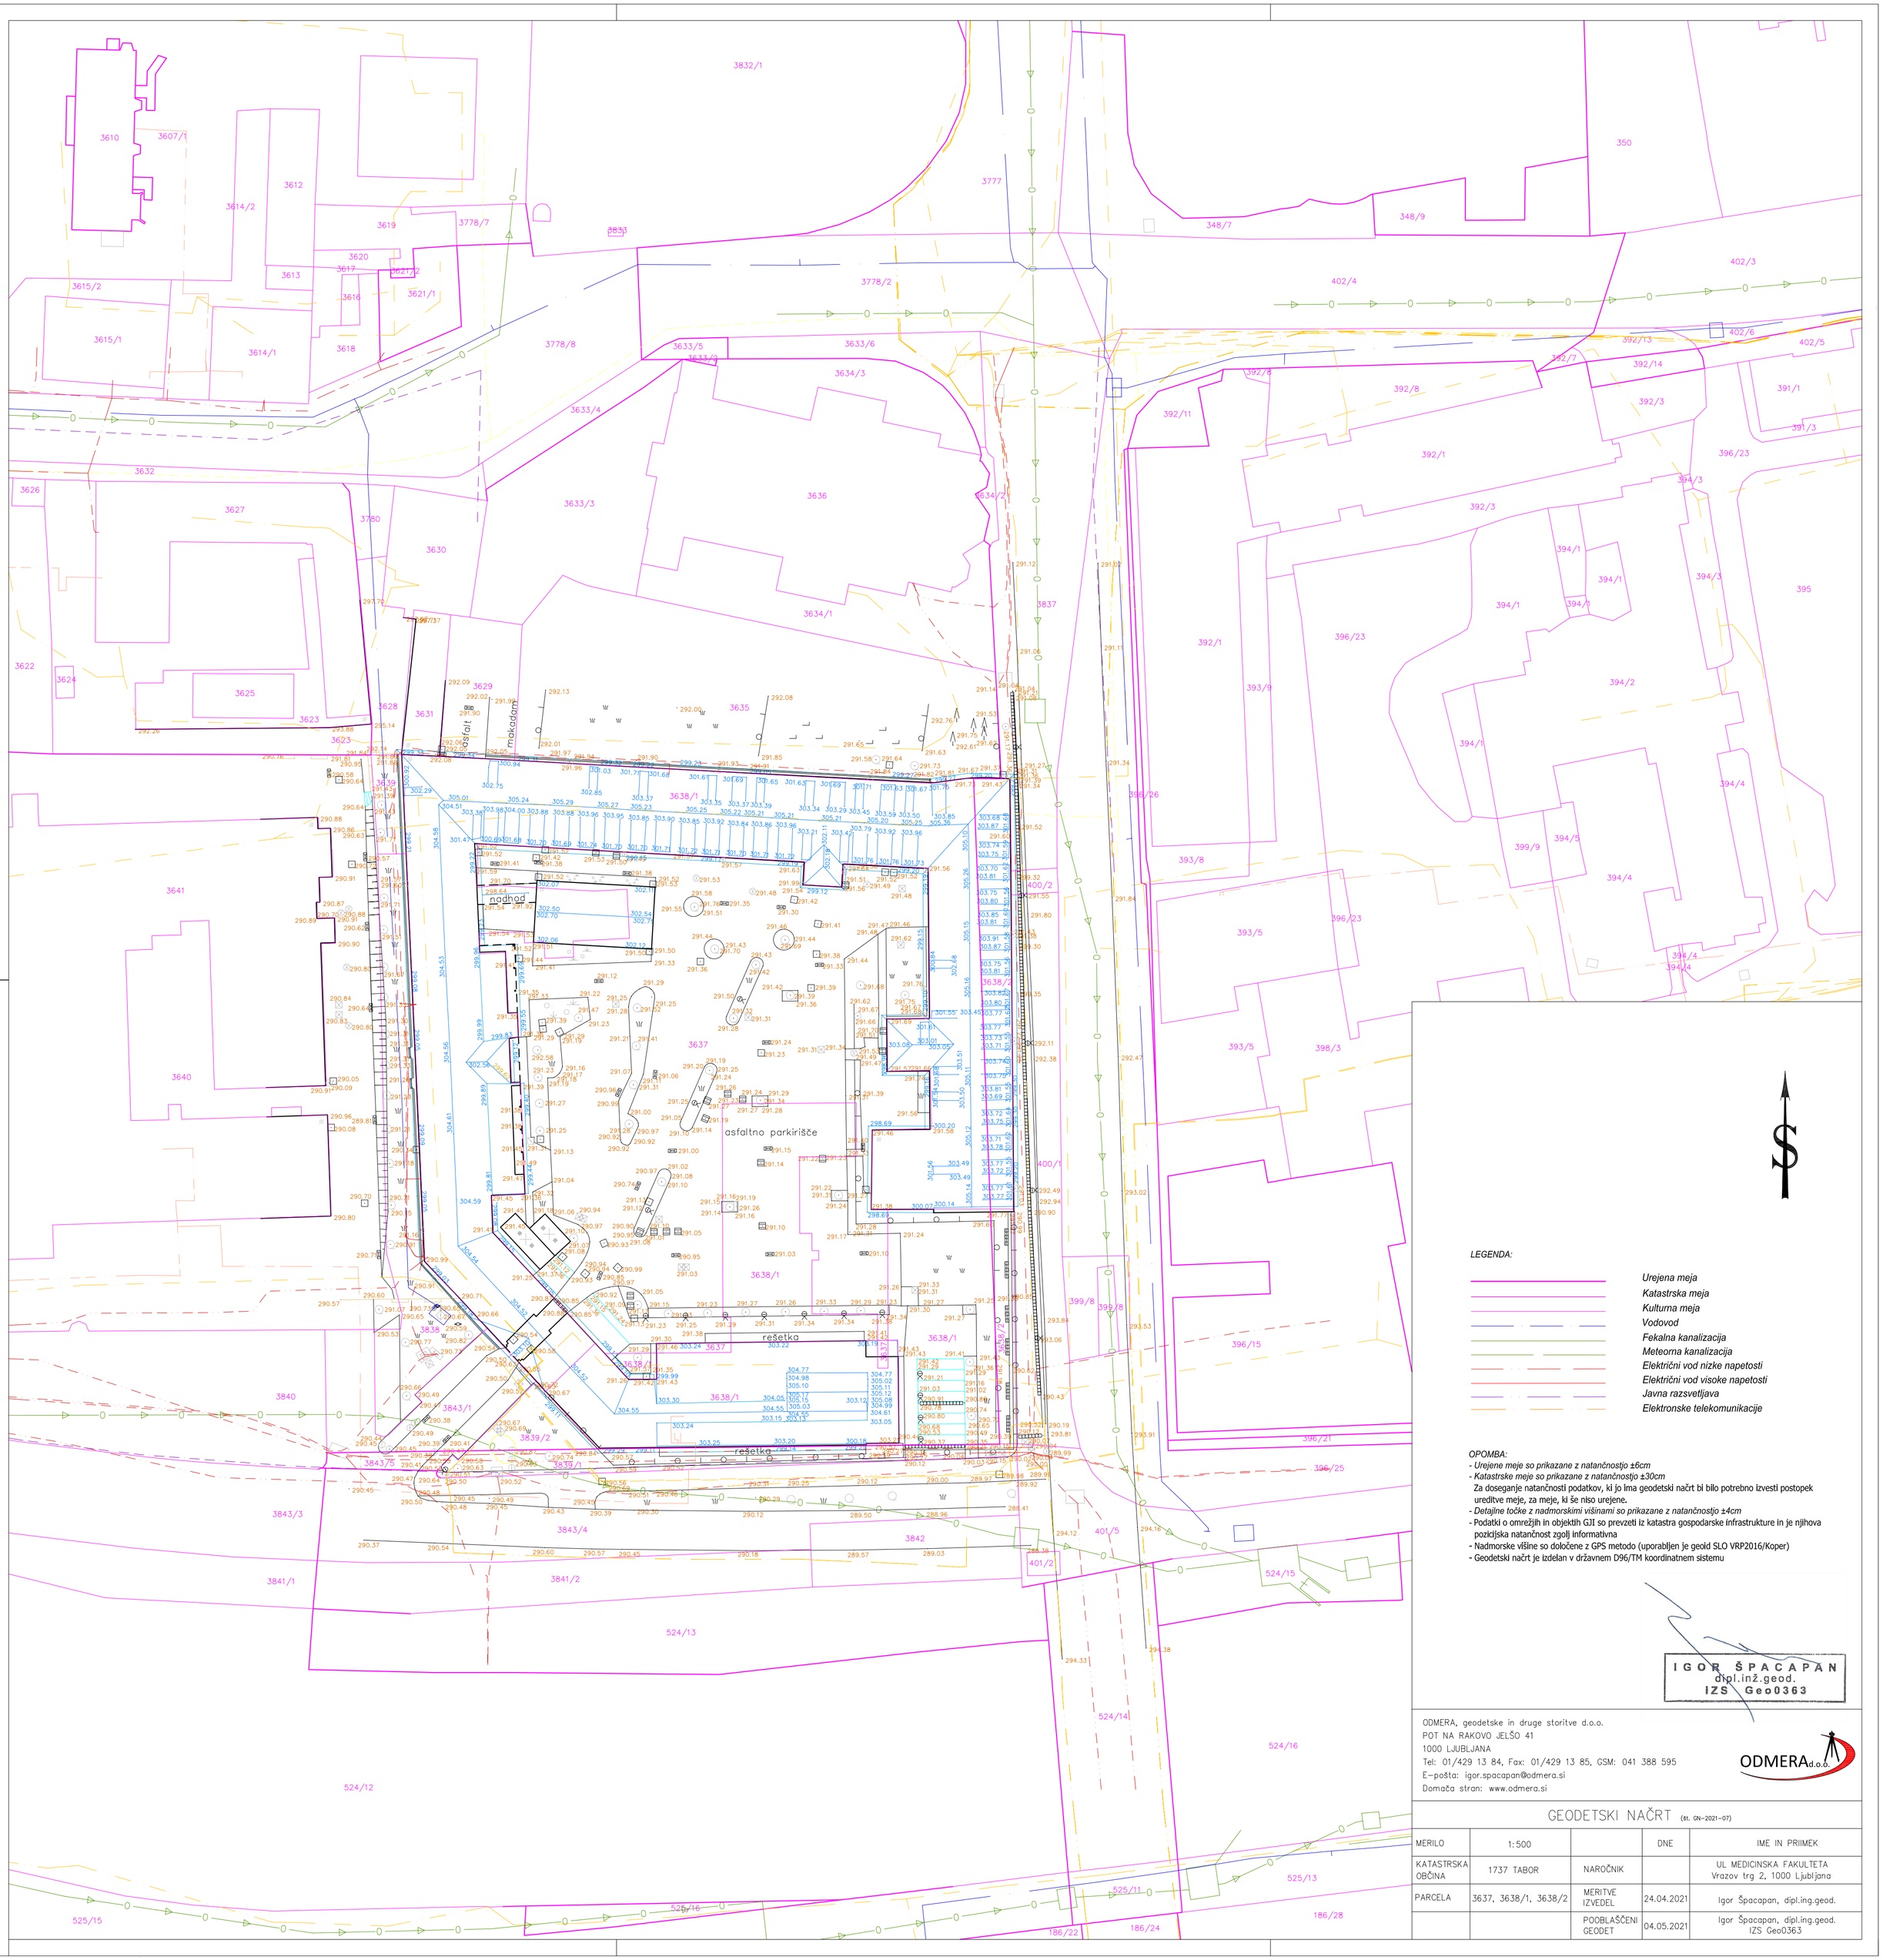

LEGENDA:

- *Urejena meja*
- *Katastrska meja*
- *Kulturna meja*
- *Vodovod*
- *Fekalna kanalizacija*
- *Meteorna kanalizacija*
- *Električni vod nizke napetosti*
- *Električni vod visoke napetosti*
- *Javna razsvetljava*
- *Elektronske telekomunikacije*

OPOMBA:

- *Urejene meje so prikazane z natančnostjo ±6cm*
- *Katastrske meje so prikazane z natančnostjo ±30cm*
  Za doseganje natančnosti podatkov, ki jo ima geodetski načrt bi bilo potrebno izvesti postopek ureditve meje, za meje, ki še niso urejene.
- *Detajlne točke z nadmorskimi višinami so prikazane z natančnostjo ±4cm*
- Podatki o omrežjih in objektih GJI so prevzeti iz katastra gospodarske infrastrukture in je njihova pozicijska natančnost zgolj informativna
- Nadmorske višine so določene z GPS metodo (uporabljen je geoid SLO VRP2016/Koper)
- Geodetski načrt je izdelan v državnem D96/TM koordinatnem sistemu

IGOR ŠPACAPAN
dipl.inž.geod.
IZS Geo0363

ODMERA, geodetske in druge storitve d.o.o.
POT NA RAKOVO JELŠO 41
1000 LJUBLJANA
Tel: 01/429 13 84, Fax: 01/429 13 85, GSM: 041 388 595
E-pošta: igor.spacapan@odmera.si
Domača stran: www.odmera.si

ODMERA d.o.o.

GEODETSKI NAČRT (št. GN-2021-07)

MERILO	1:500		DNE	IME IN PRIIMEK
KATASTRSKA OBČINA	1737 TABOR	NAROČNIK		UL MEDICINSKA FAKULTETA Vrazov trg 2, 1000 Ljubljana
PARCELA	3637, 3638/1, 3638/2	MERITVE IZVEDEL	24.04.2021	Igor Špacapan, dipl.ing.geod.
		POOBLAŠČENI GEODET	04.05.2021	Igor Špacapan, dipl.ing.geod. IZS Geo0363