

SPODNJI CELJSKI GRAD

TRG CELJSKIH KNEZOV

GOSPOSKA ULICA

MUZEJSKI TRG

NA OKOPIH

LAPIDARIJ

SAVINJSKO NABREŽJE

SAVINJA

PARTIZANSKA CESTA

SPLAVARJEVA BRV

- ..... poti pešcev, kolesarjev
- motorni promet
- - - - dostava, stanovalci

SITUACIJA, PROMET 1:500

MESTNI PARK

izhod garažna hiša

MUZEJSKI TRG

NA OKOPIH

vhod kavarna, dvorana glavni vhod

vhod za zaposlene, dostava

KNJIZNICA

STARA GROFIJA

terasa kavarna


vhod za zaposlene


LAPIDARIJ

SAVINJSKO NABREŽJE


SAVINJA


SPLAVARJEVA BRV

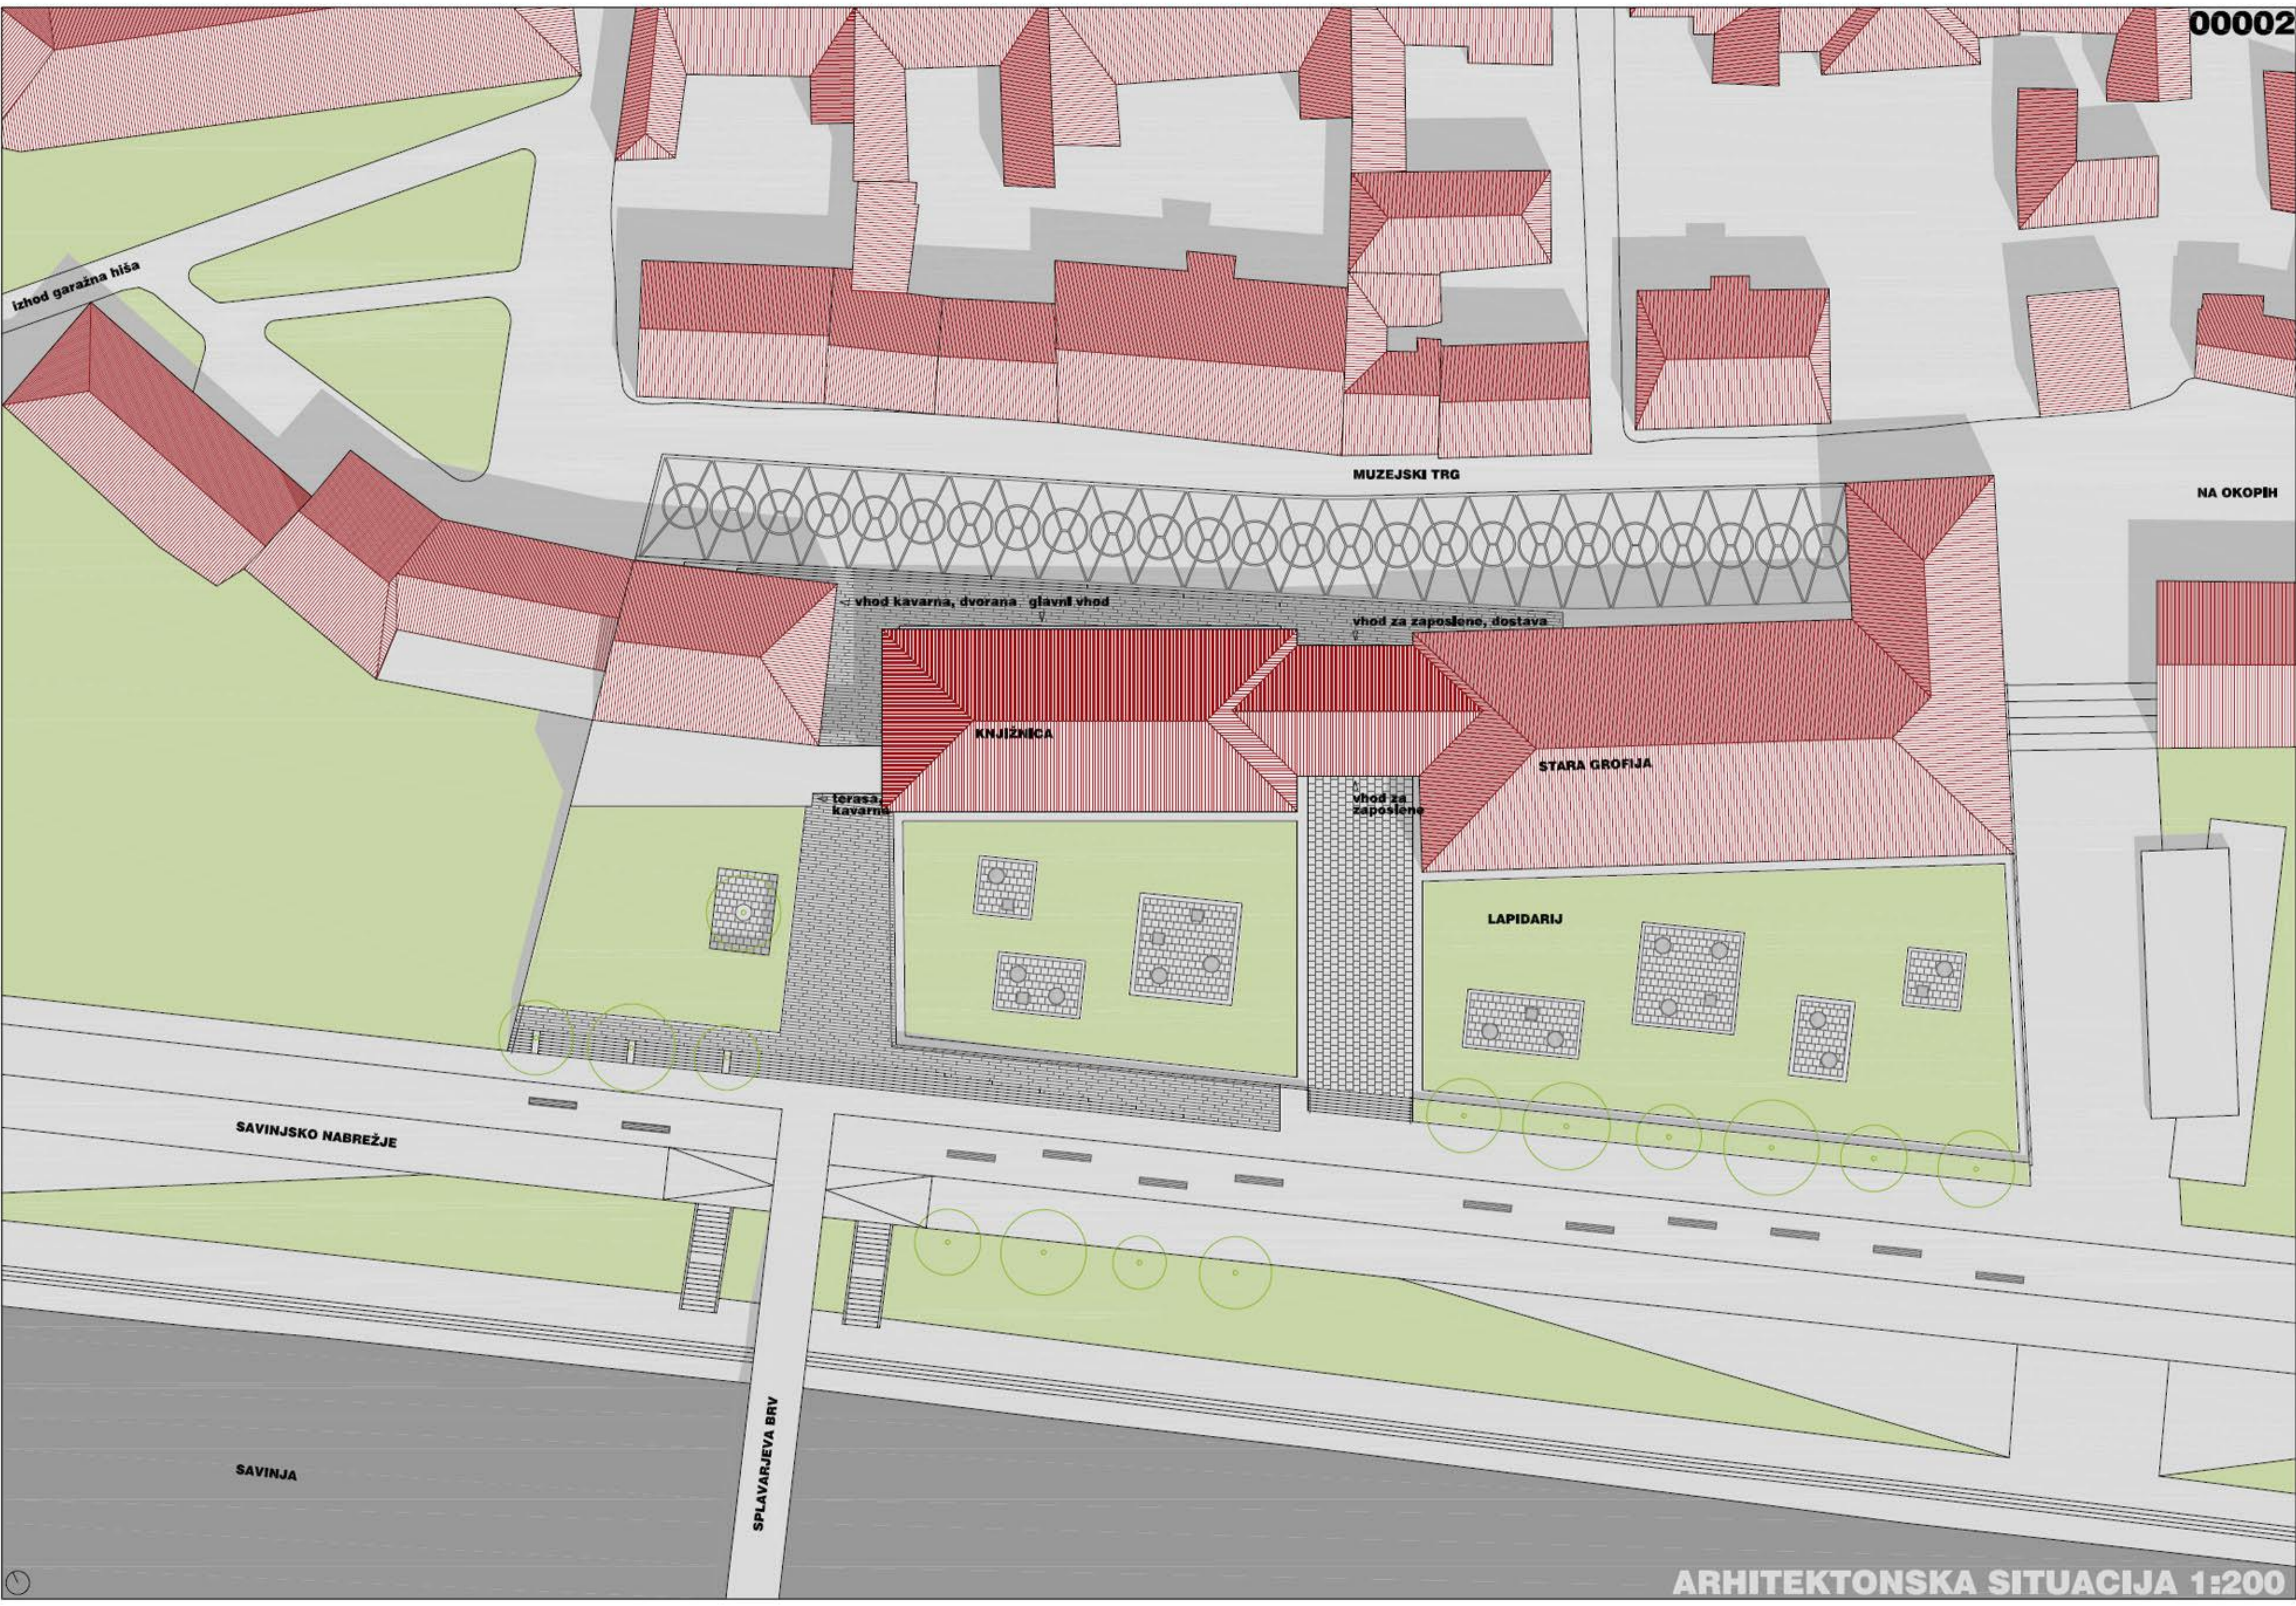


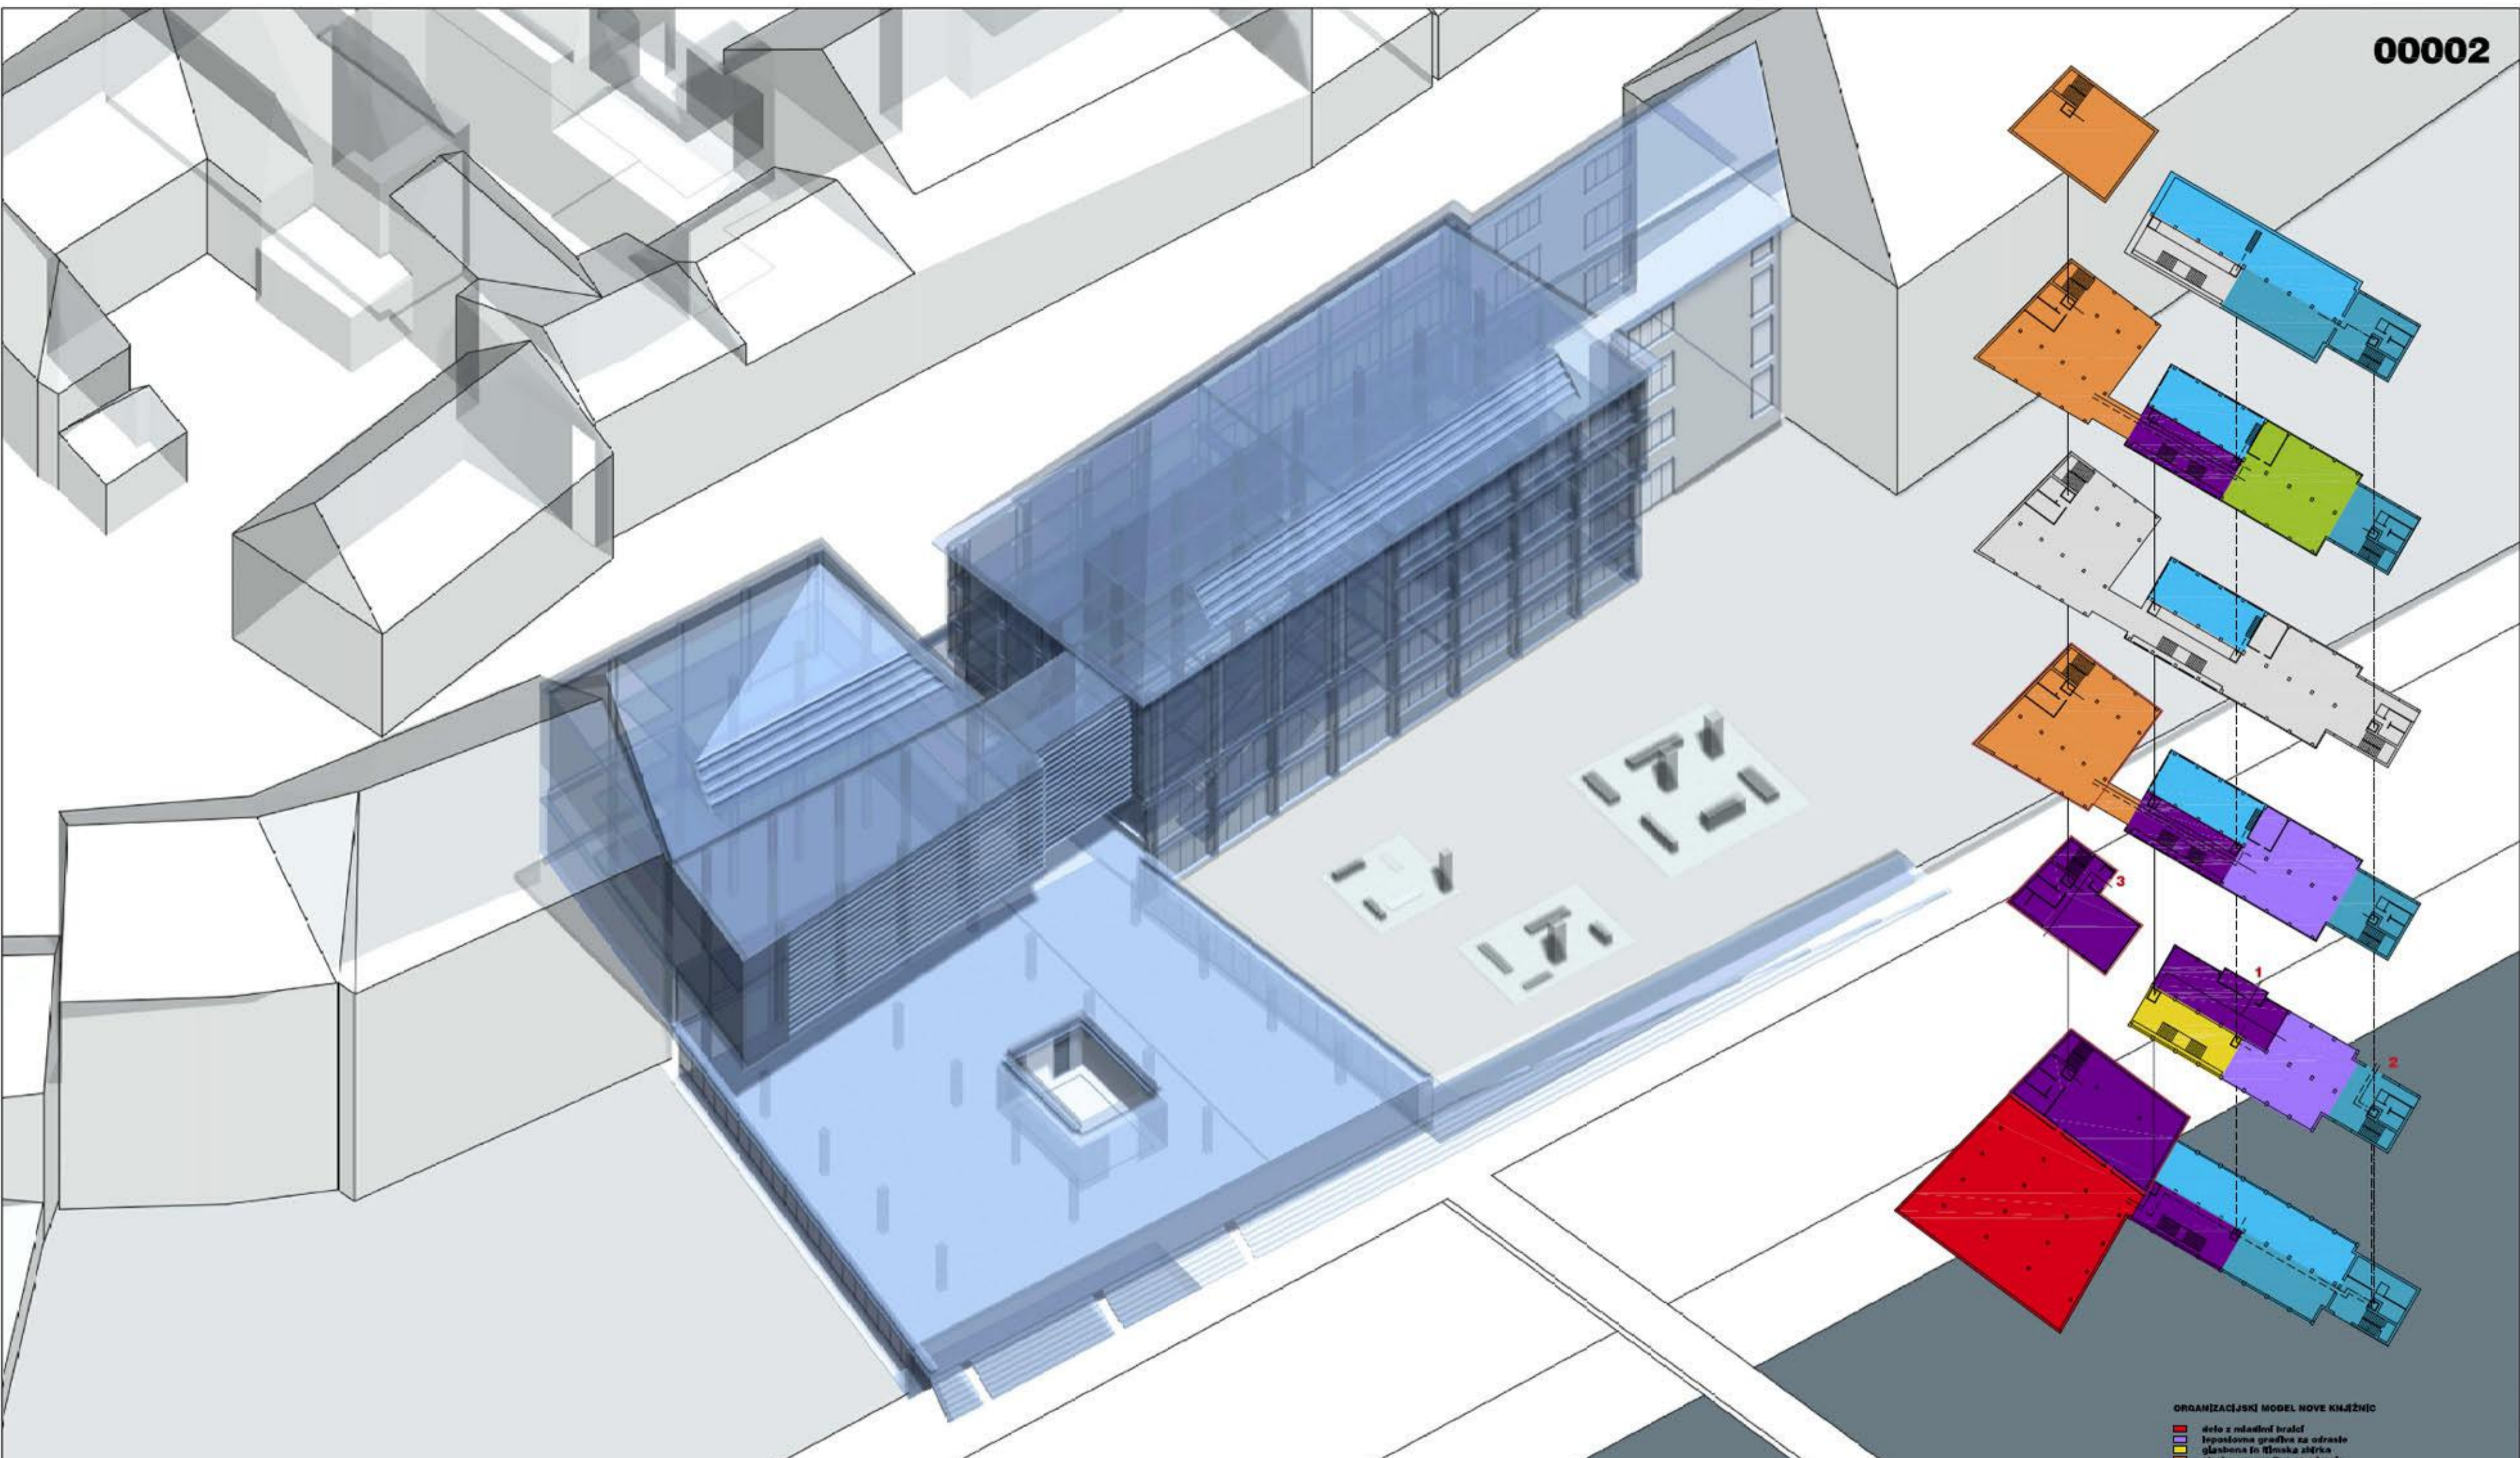


- ORGANIZACIJSKI MODEL NOVE KNJŽNICE**
- delo z mladimi bralci
  - poslovna gradnja za odrasle
  - glasbenica in filmska zbirka
  - strokovna gradnja za odrasle
  - domoznanska gradnja
  - skupni prostor
  - interni prostor knjižnice
  - ulaz
  - polji obiskovalcev
  - polji zaposlenih
  - polji gradiva
  - ↑ glavni vhod v knjižnico
  - ↑ vhod za zaposlene, sestavo gradiva
  - ↑ vhod v večnamensko dvorano, ob nedeljah v knjižnico
  - ↑ oddelki v uporabi tudi ob nedeljah

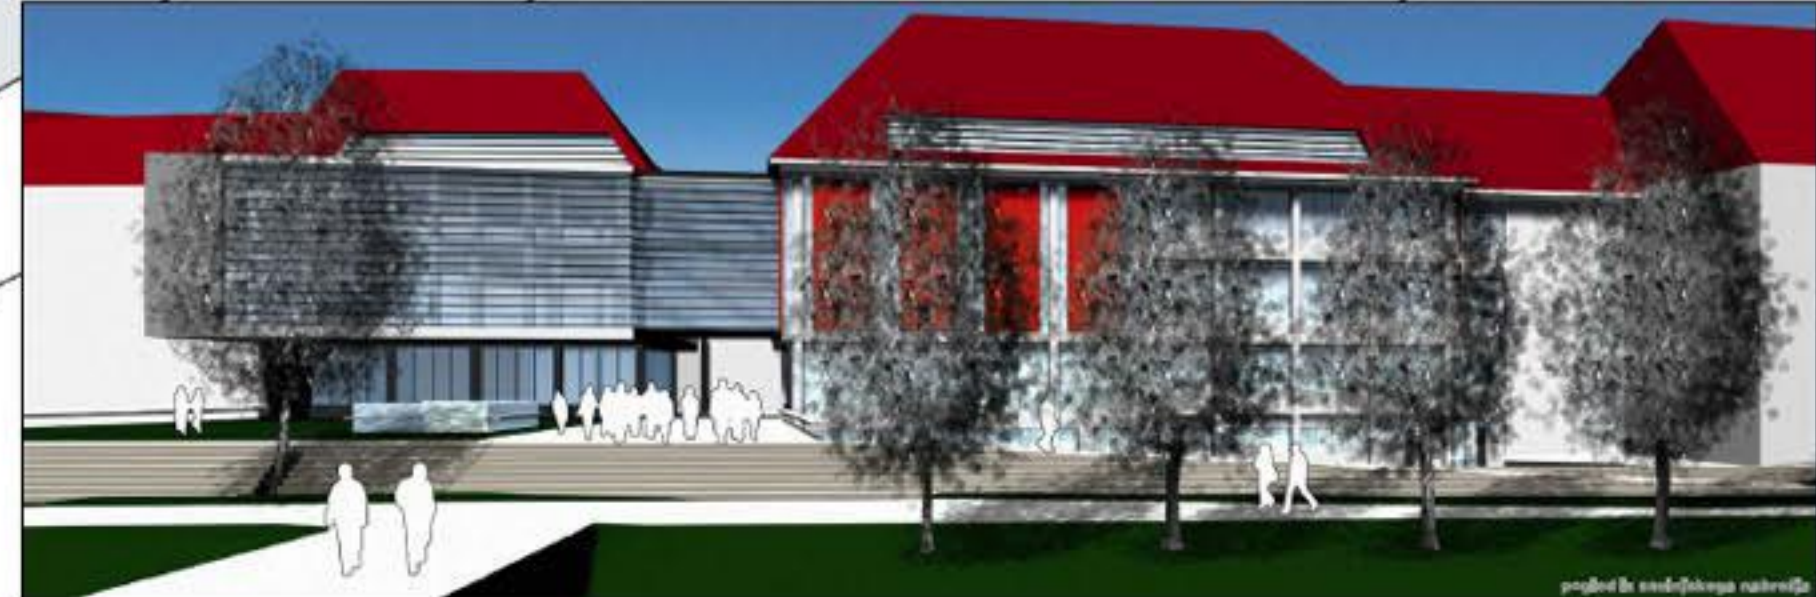

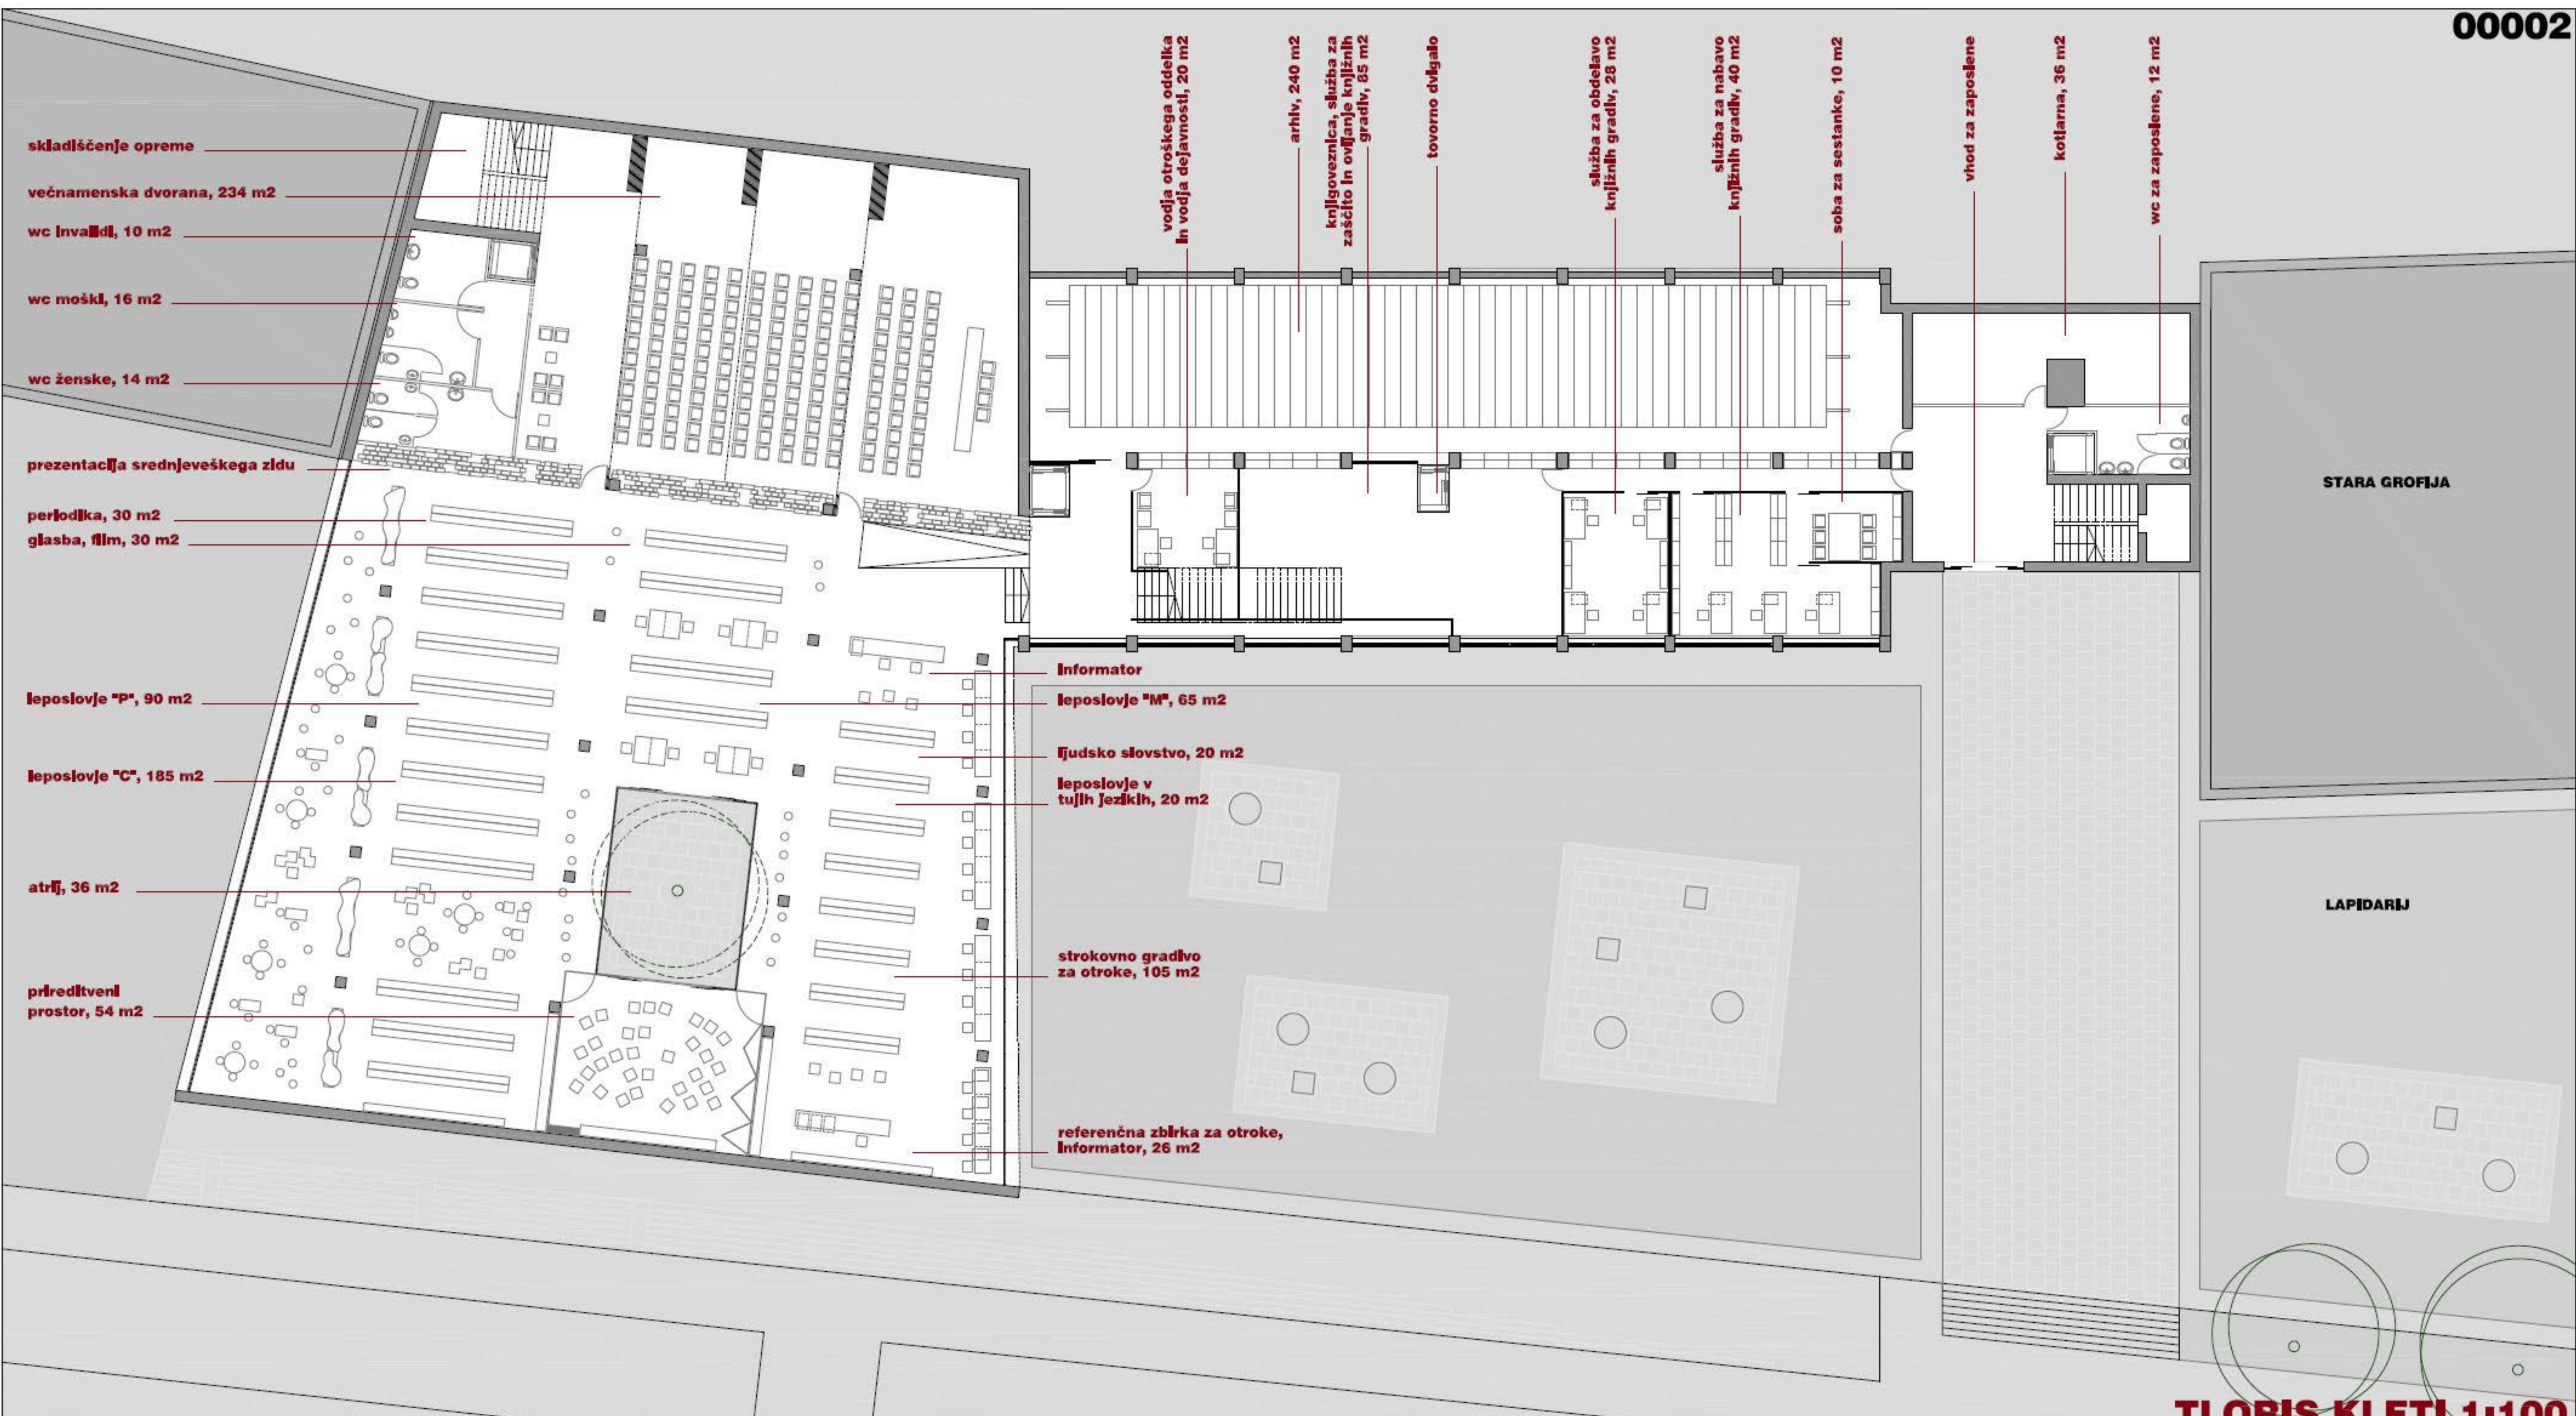

**TLORIS KLETI 1:100**

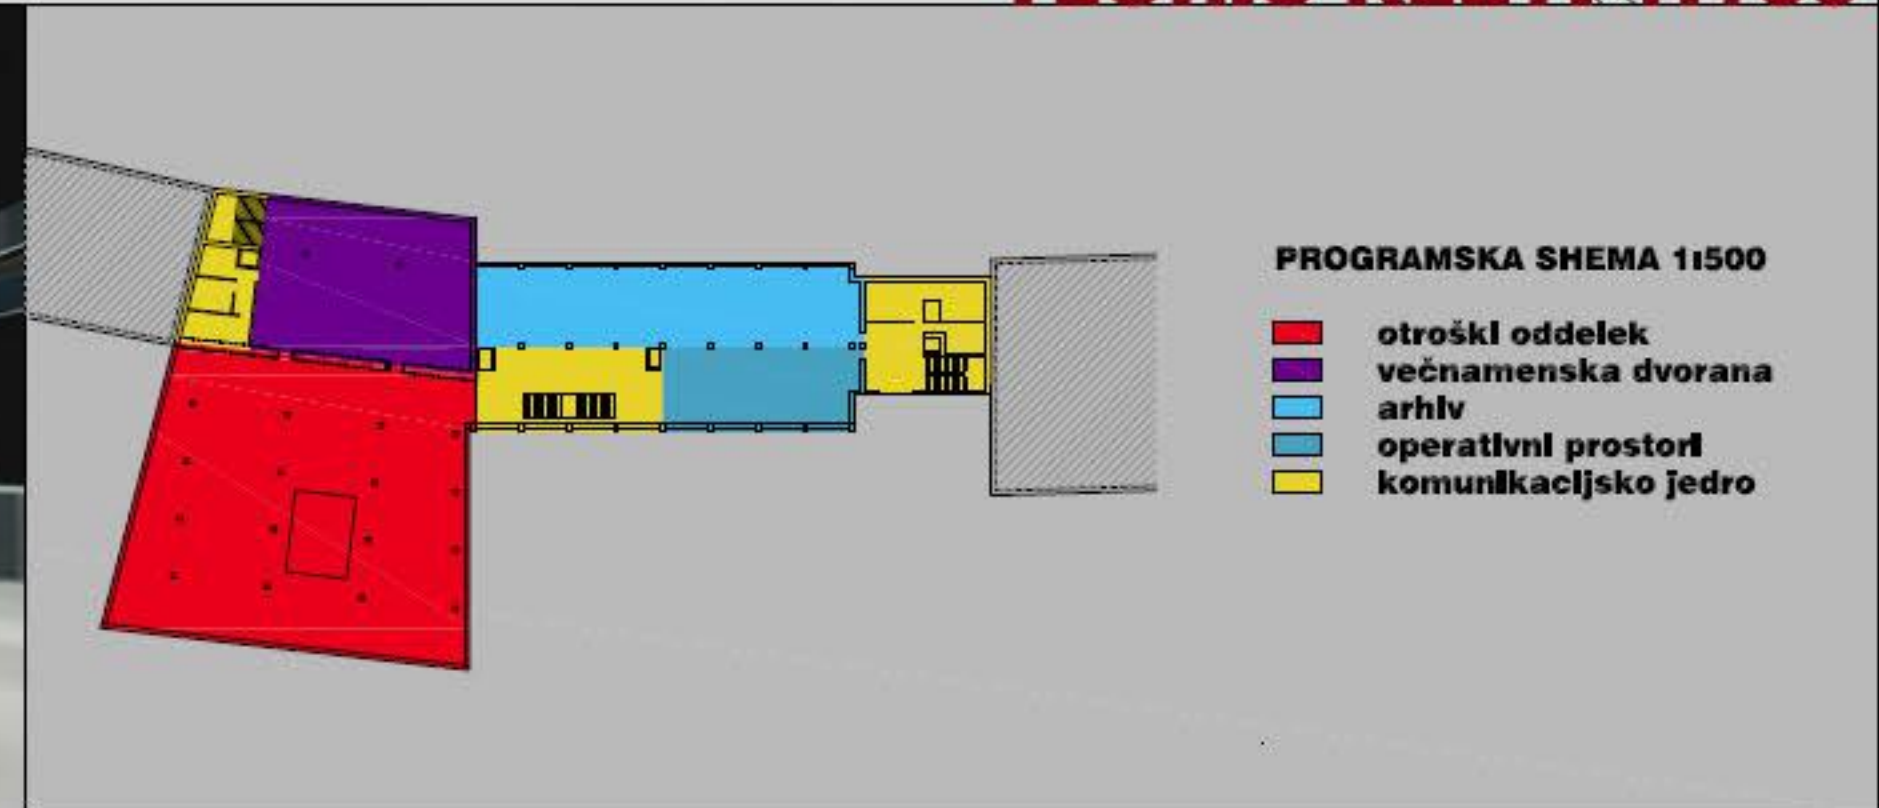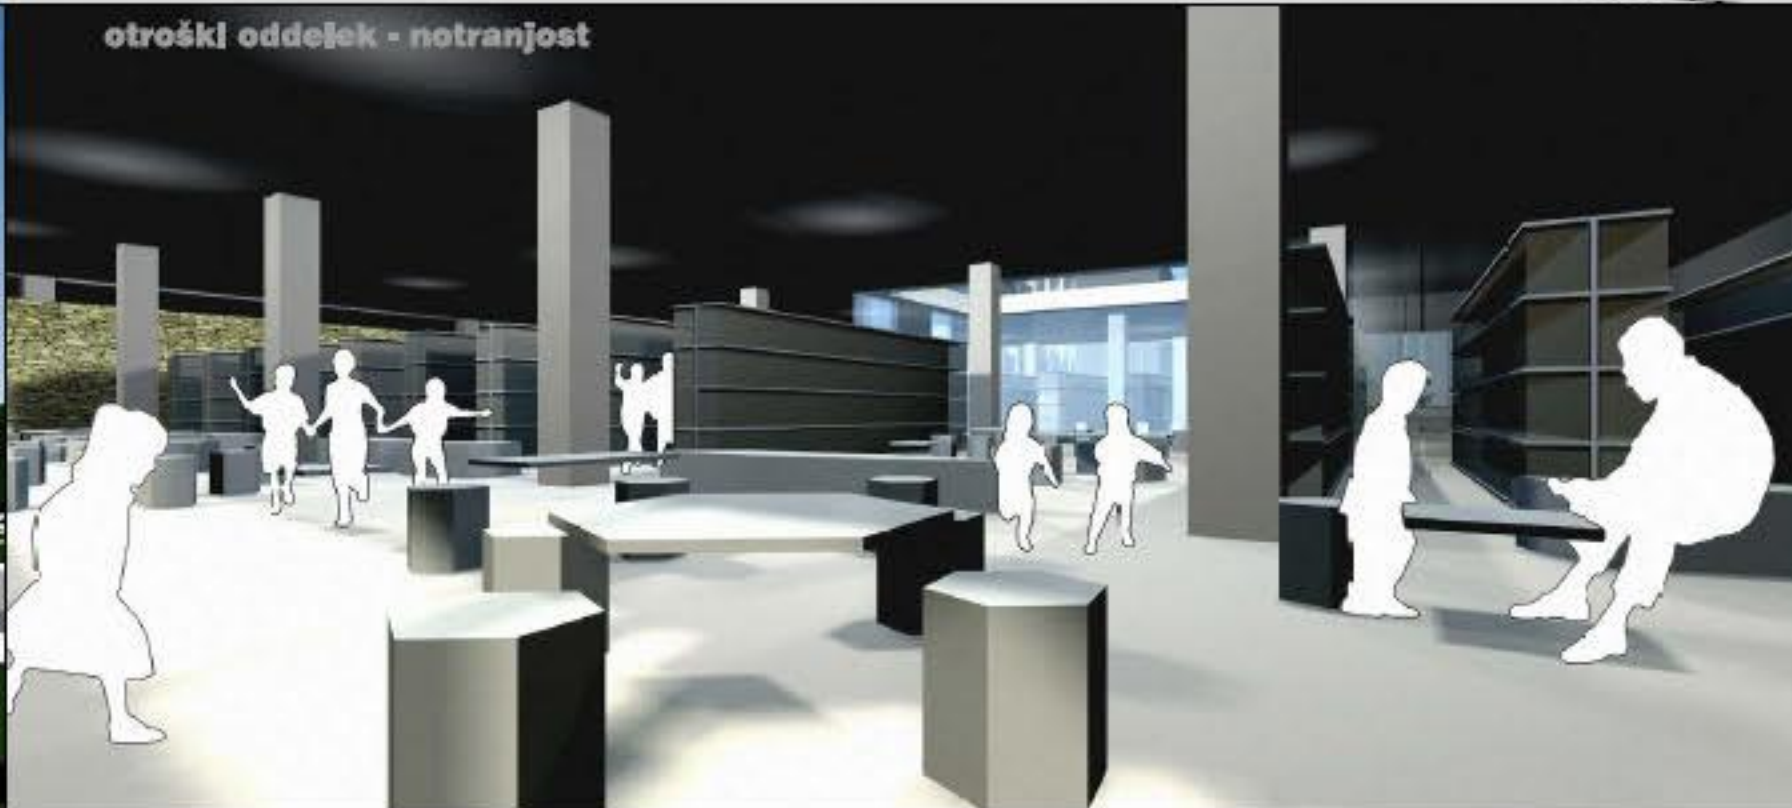

MUZEJSKI TRG

vhod v kavarno, dvorano

wc moški, 12 m2

wc ženske, 12 m2

prostor za sprostitev, 105 m2

shramba kavarne, 5 m2

garderoba, 12 m2

terasa

atrij, 36 m2

promocijske akcije

knjižgotati

varnostnik

glavni vhod v knjižnico

evidenca izposoje, informacije

leposlovje 160 m2

vhod za zaposlene, dostava

wc moški, 8 m2

wc ženske, 8 m2

STARA GROFIJA

LAPIDARIJ

osrednje komunikacijsko jedro

glasbena in filmska zbirka, 116 m2

tovorno dvigalo

Informator

mladostniki, 80 m2



TLORIS PRITLIČJA 1:100


kavarna / dnevno časopisje

vhodni hall


PROGRAMSKA SCHEMA 1:500

- leposlovje
- prostor za sprostitev
- vstopno območje
- komunikacijsko jedro

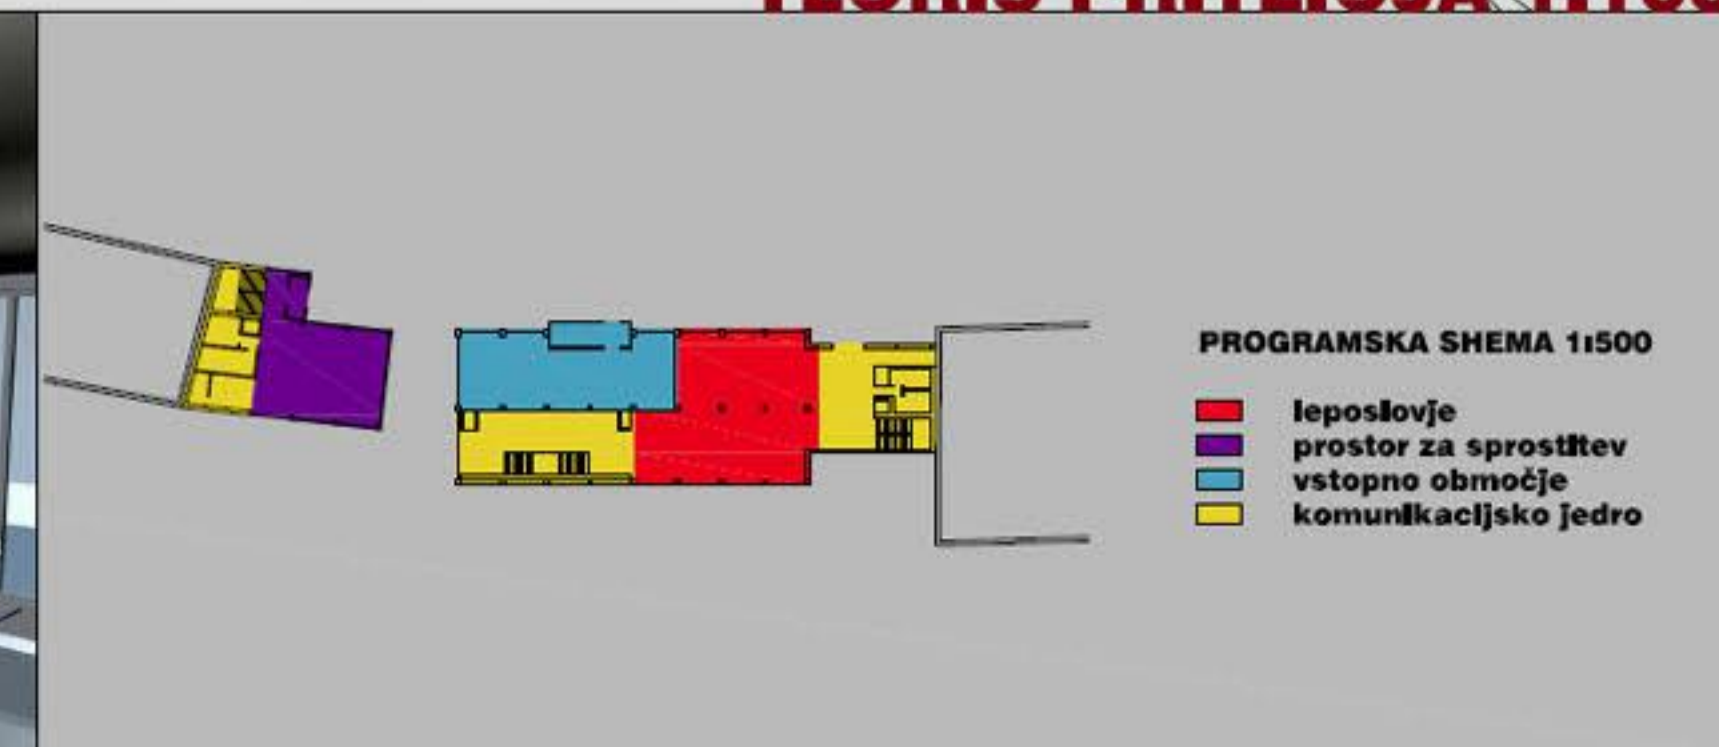
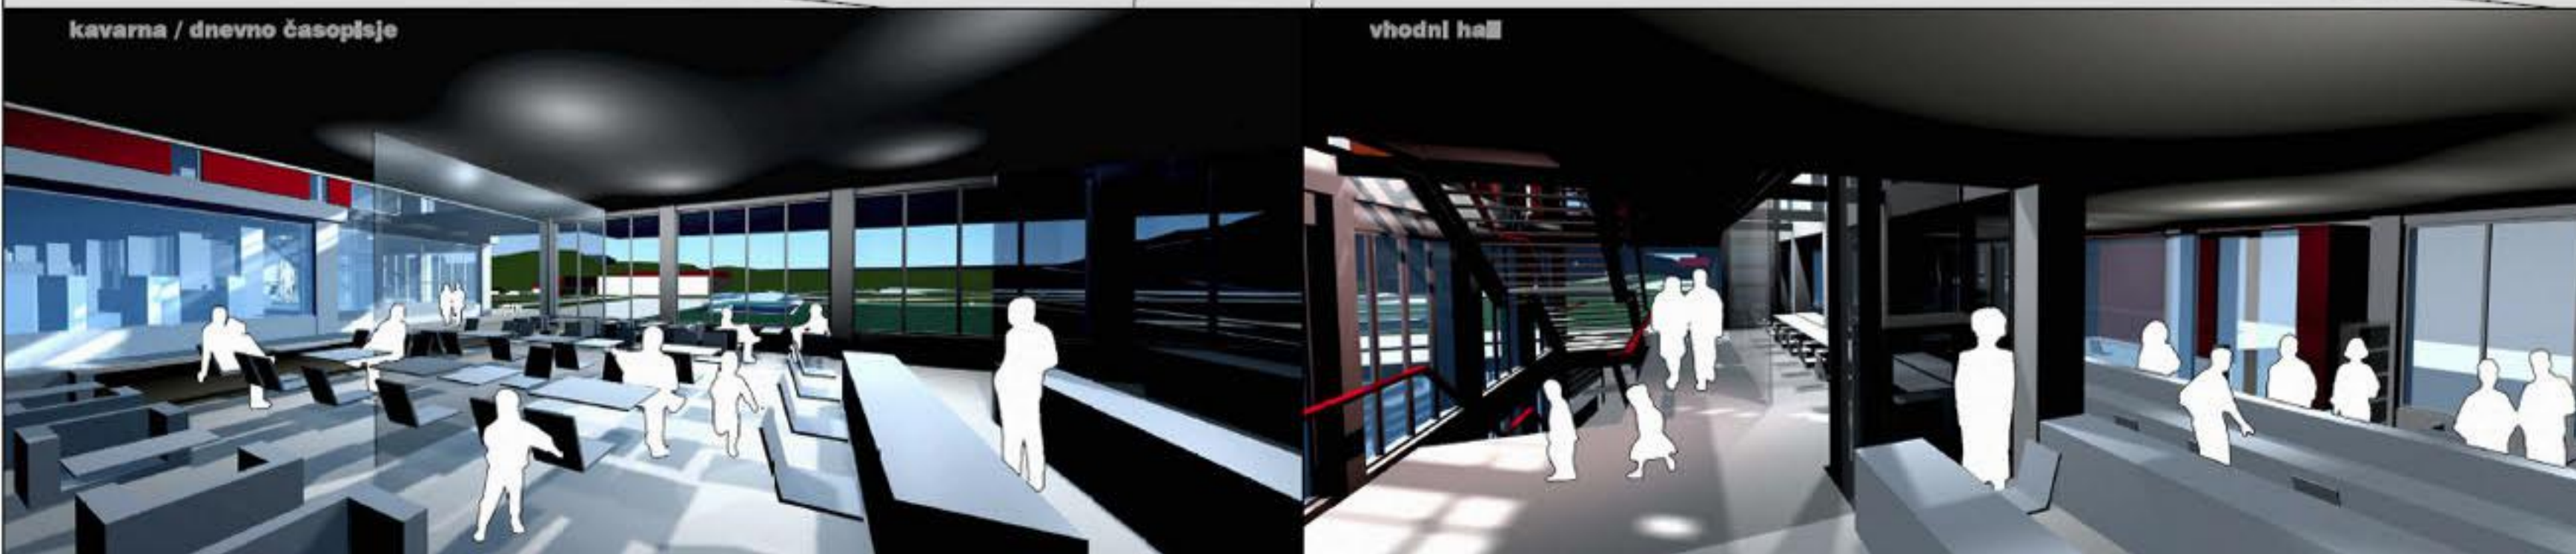


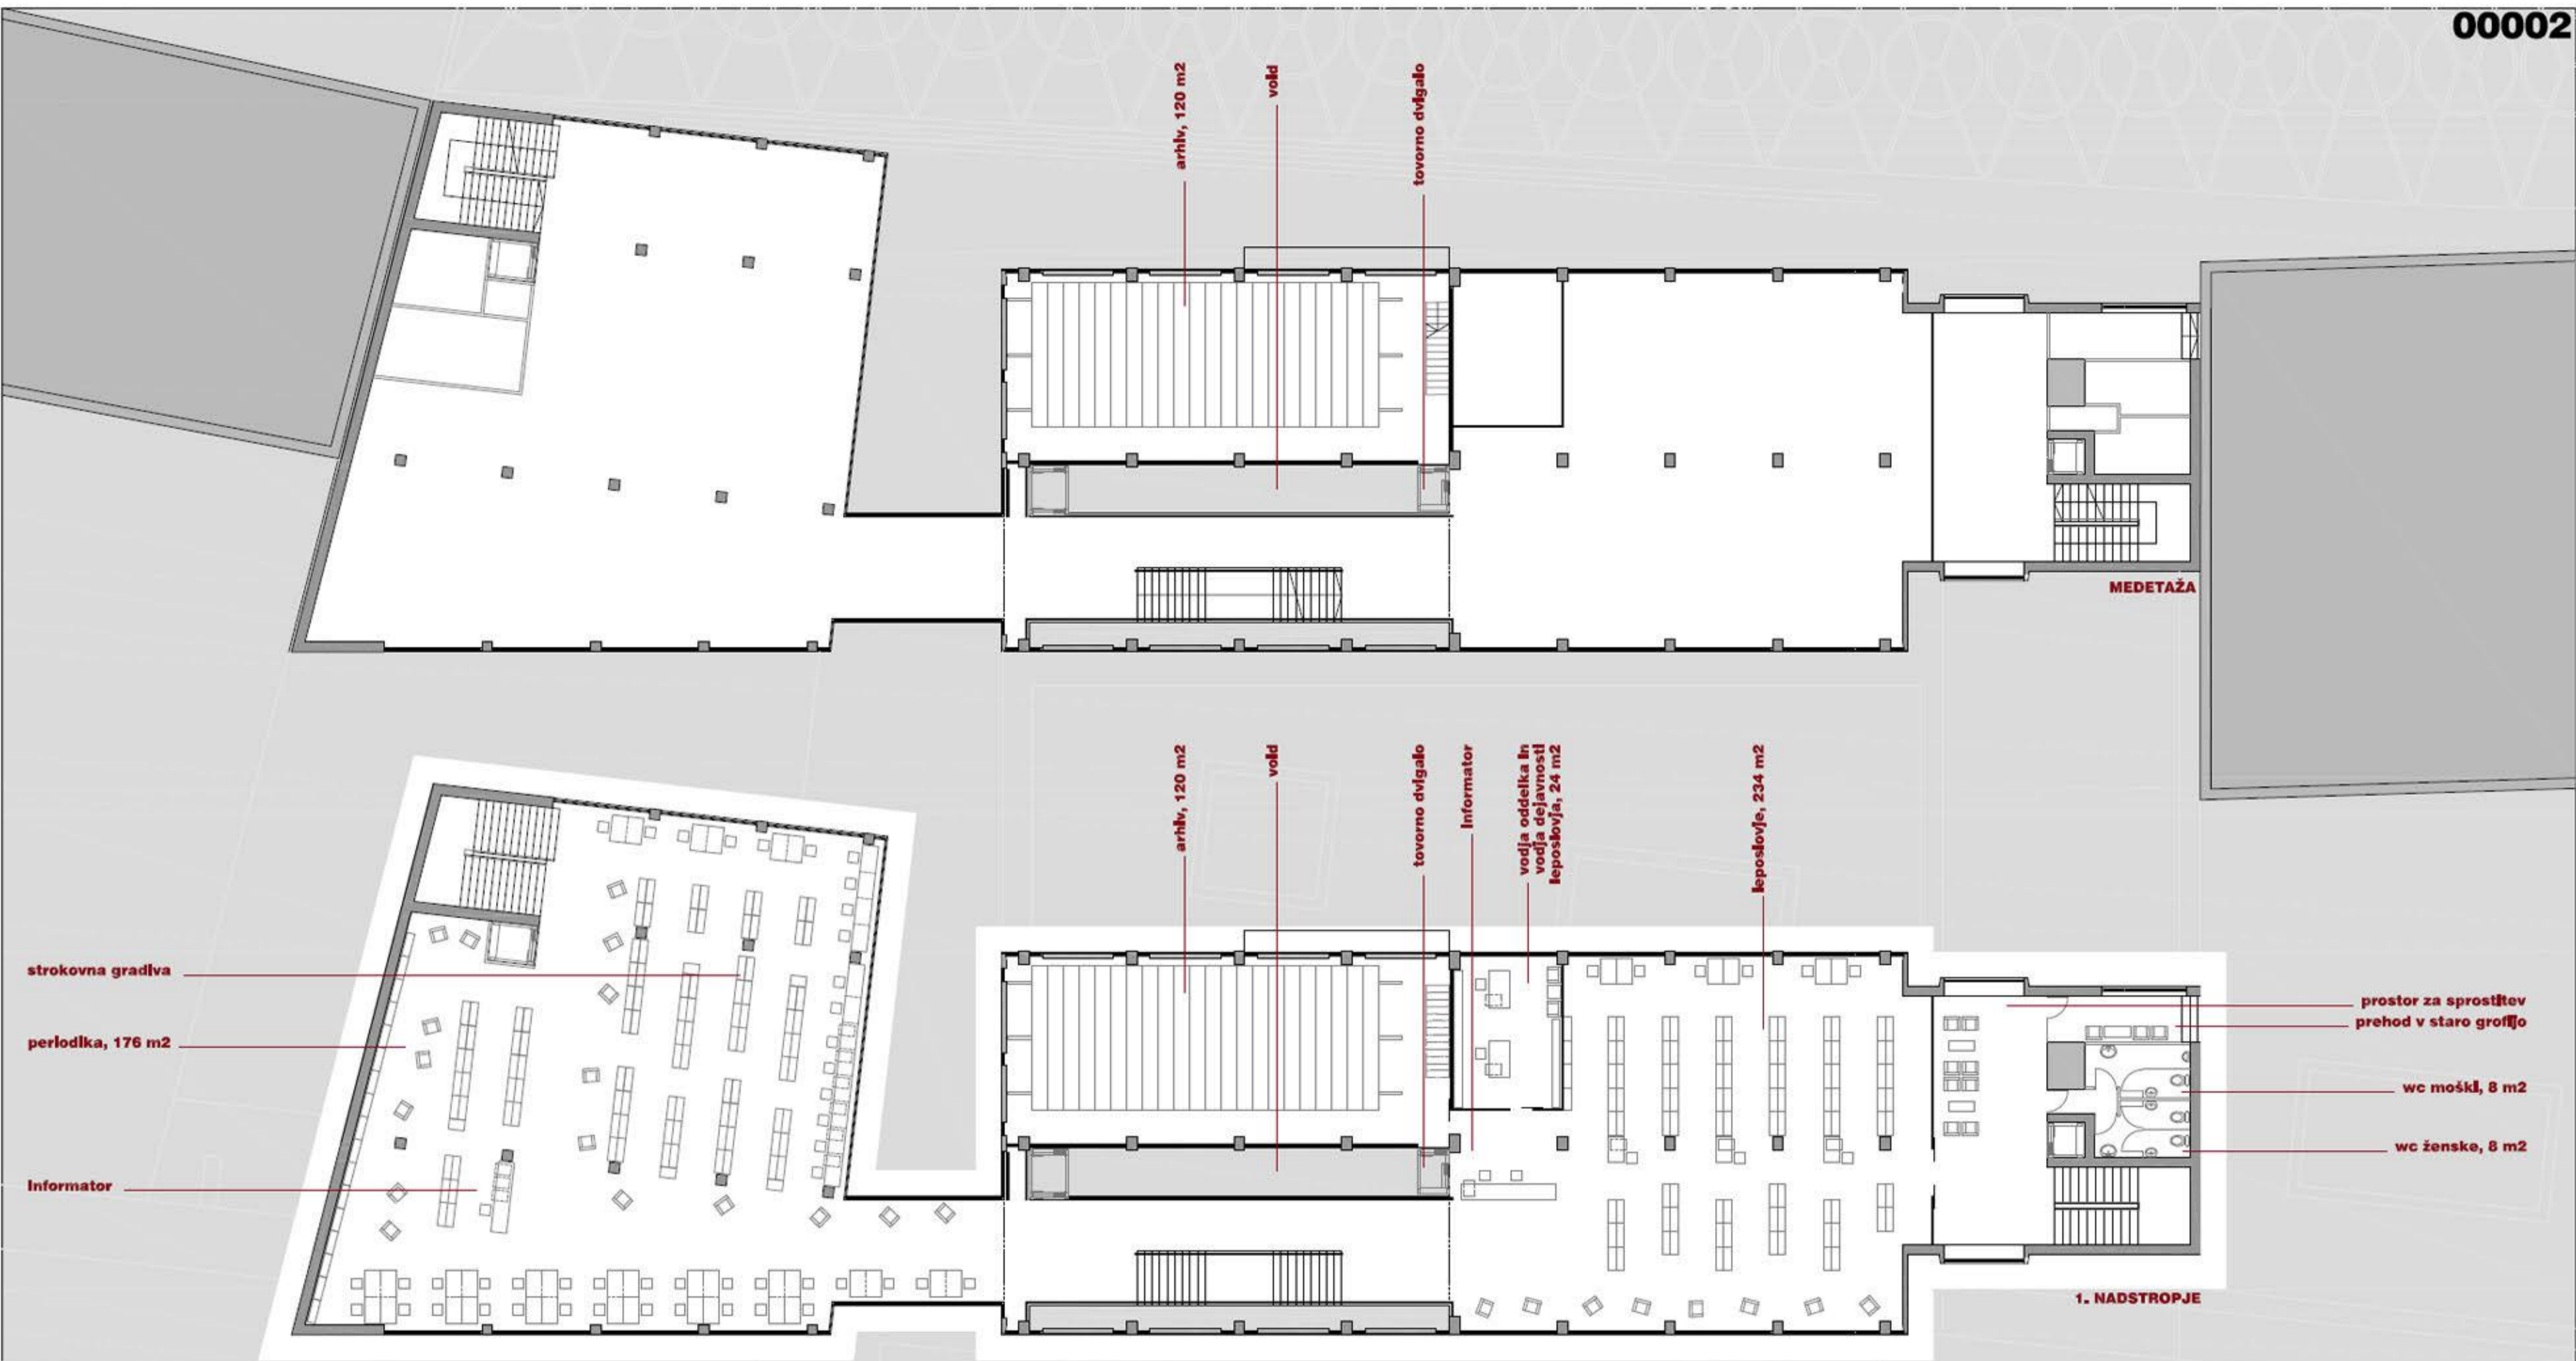



**TLORIS 1. NADSTROPJA IN MEDETAŽE 1:100**

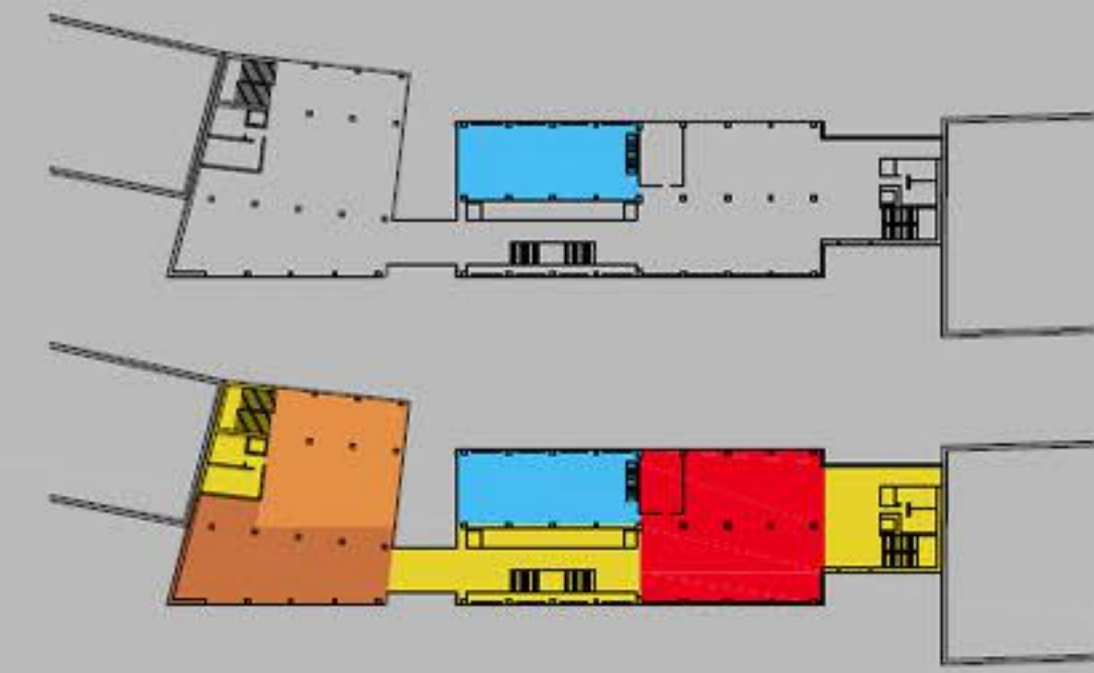


- PROGRAMSKA SHEMA 1:500**
- leposlovje
  - arhiv
  - avdio - video
  - strokovni oddelek
  - komunikacijsko jedro

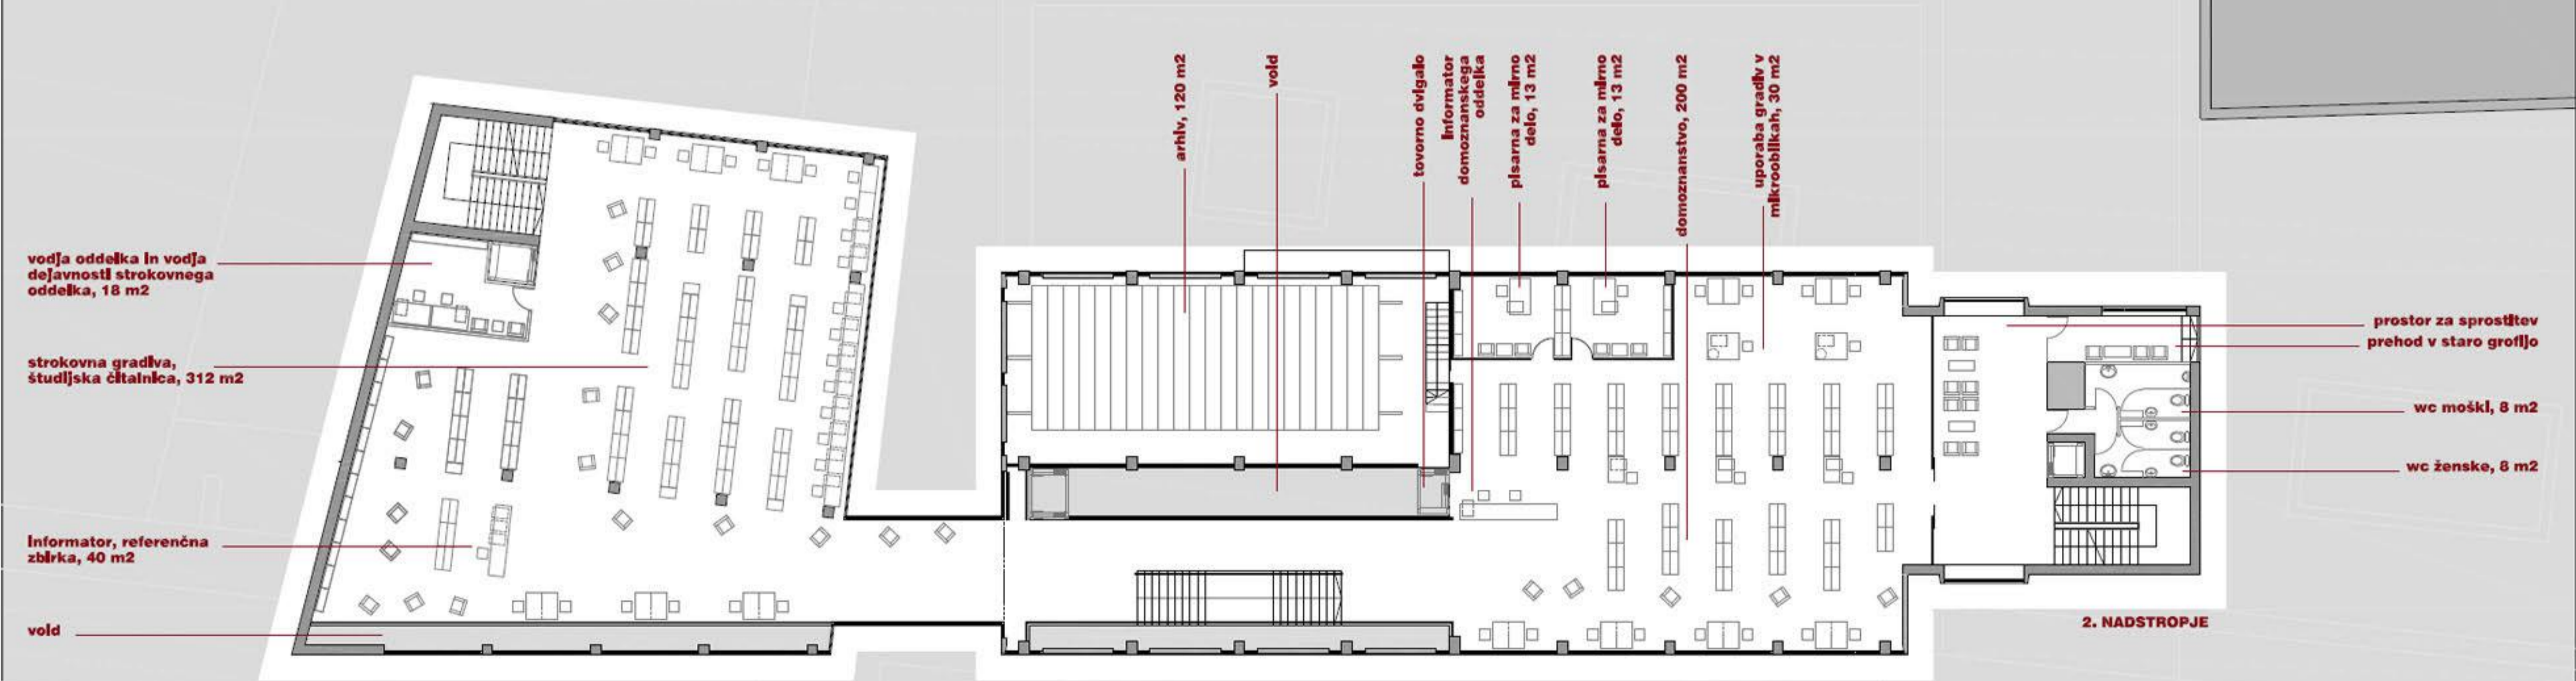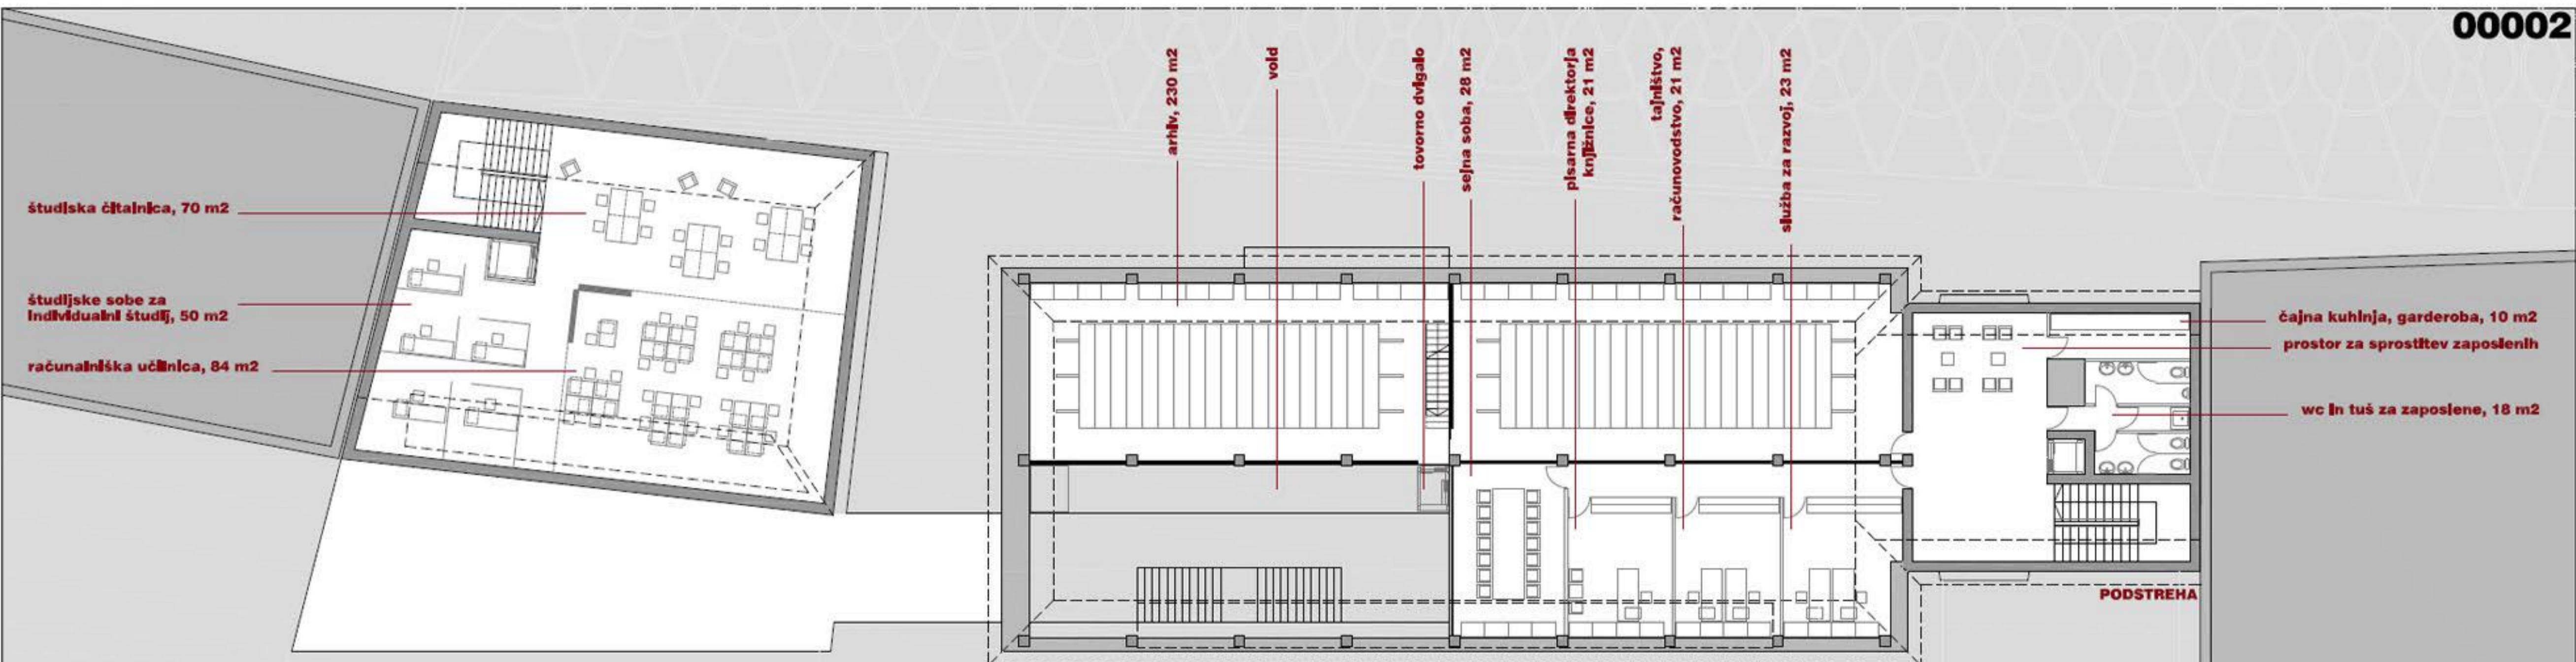

**TLORIS 2. NADSTROPJA IN PODSTREHE 1:100**

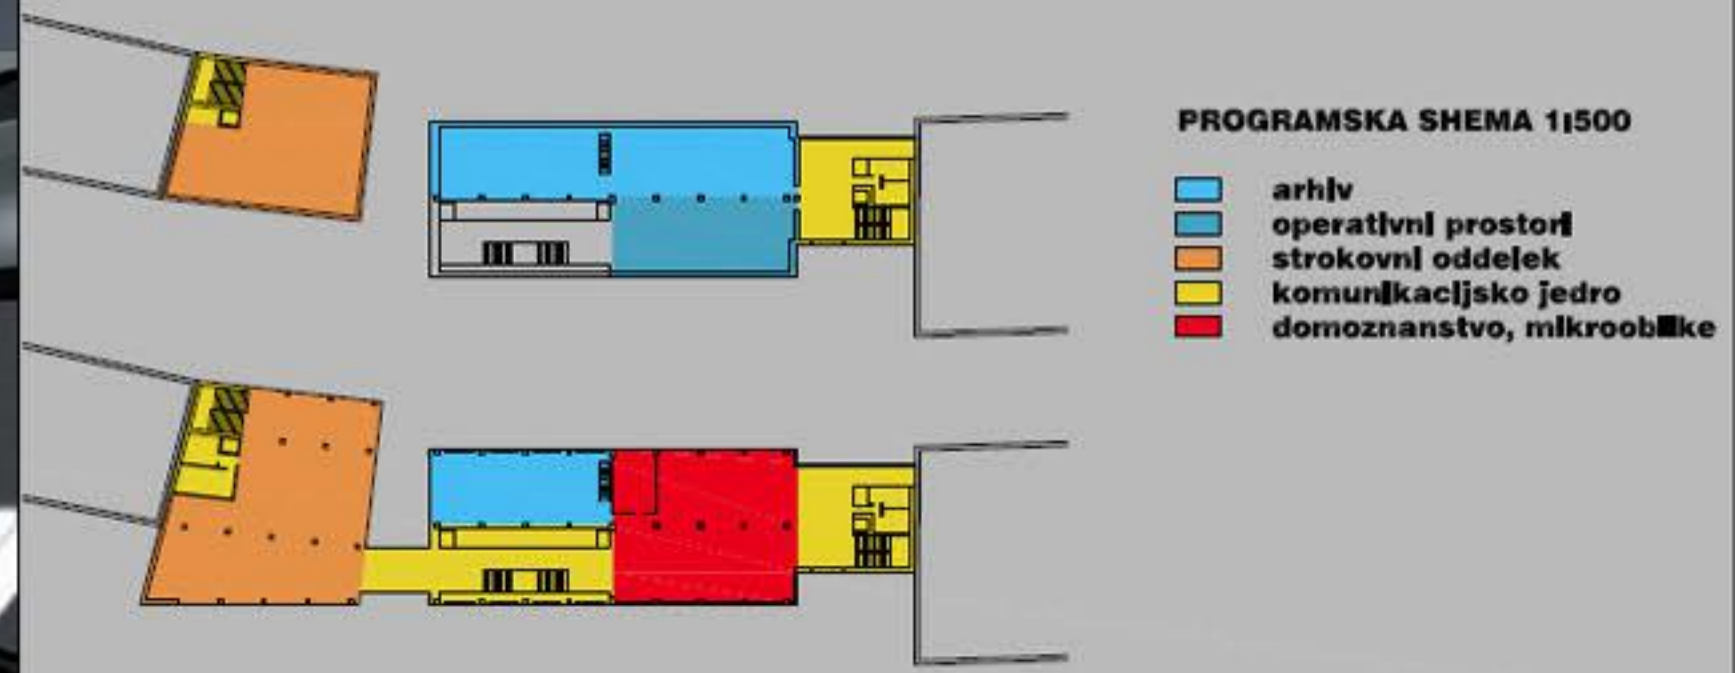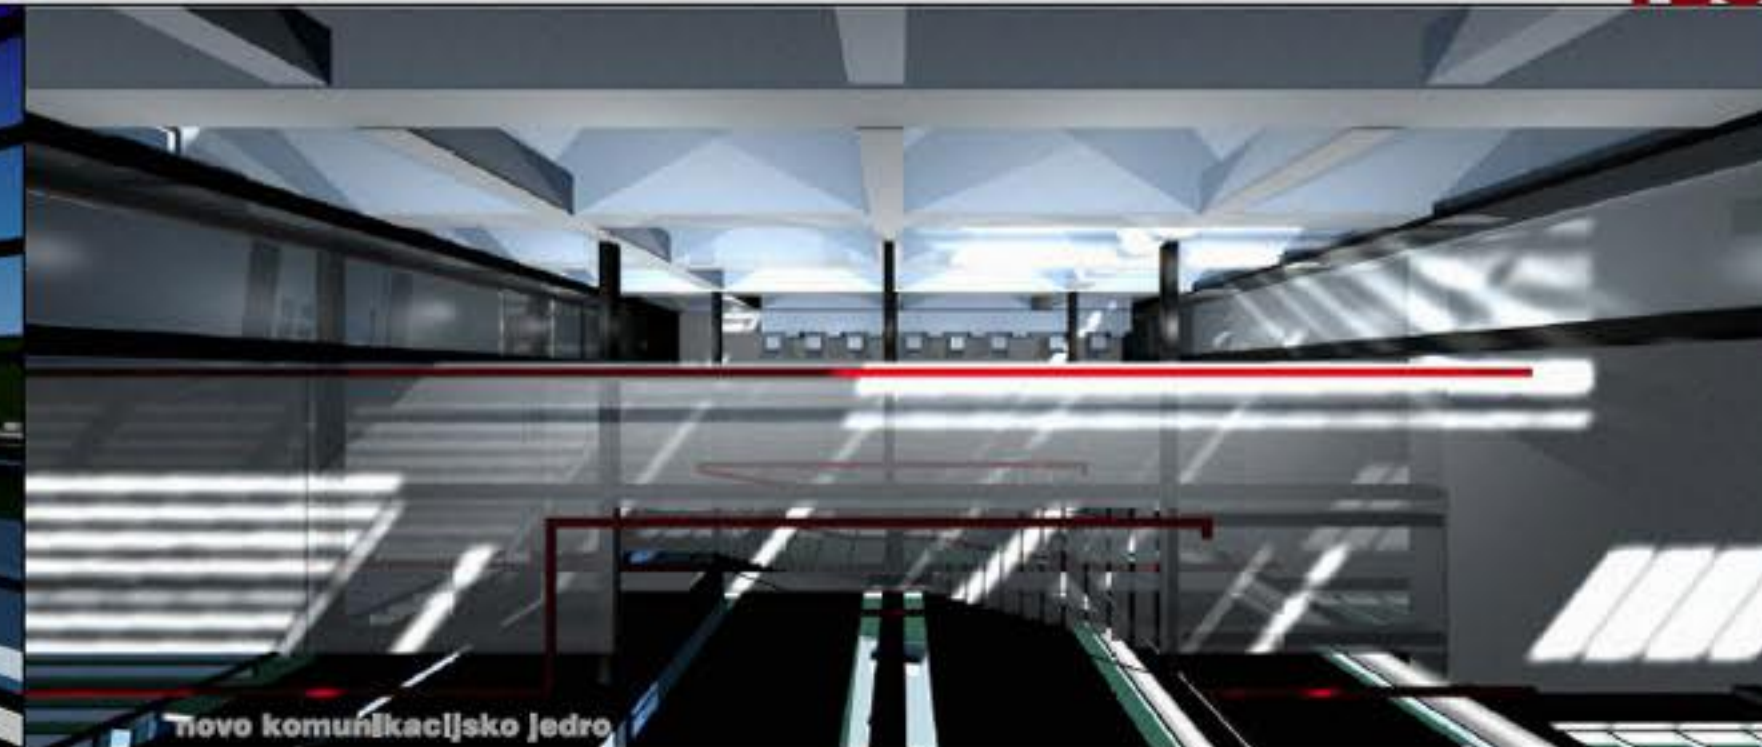

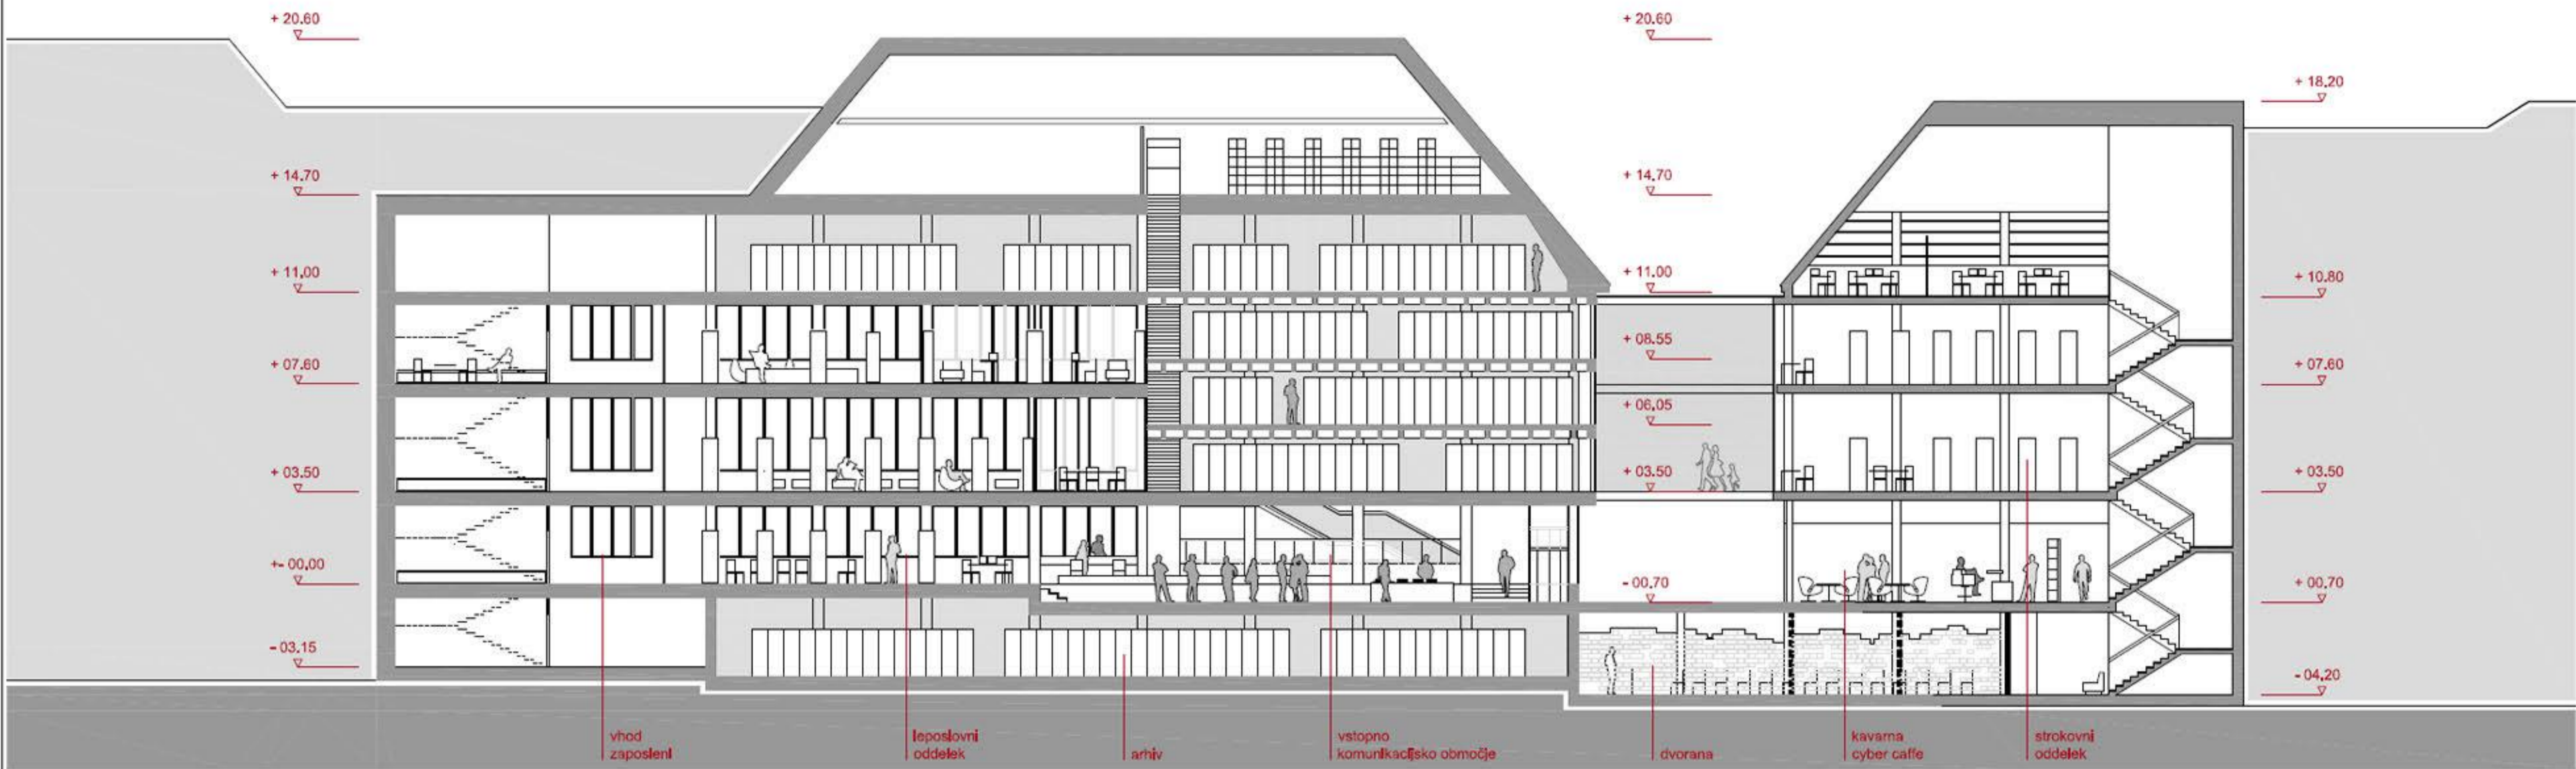


PREREZ BB 1:100



SEVERNA FASADA 1:100



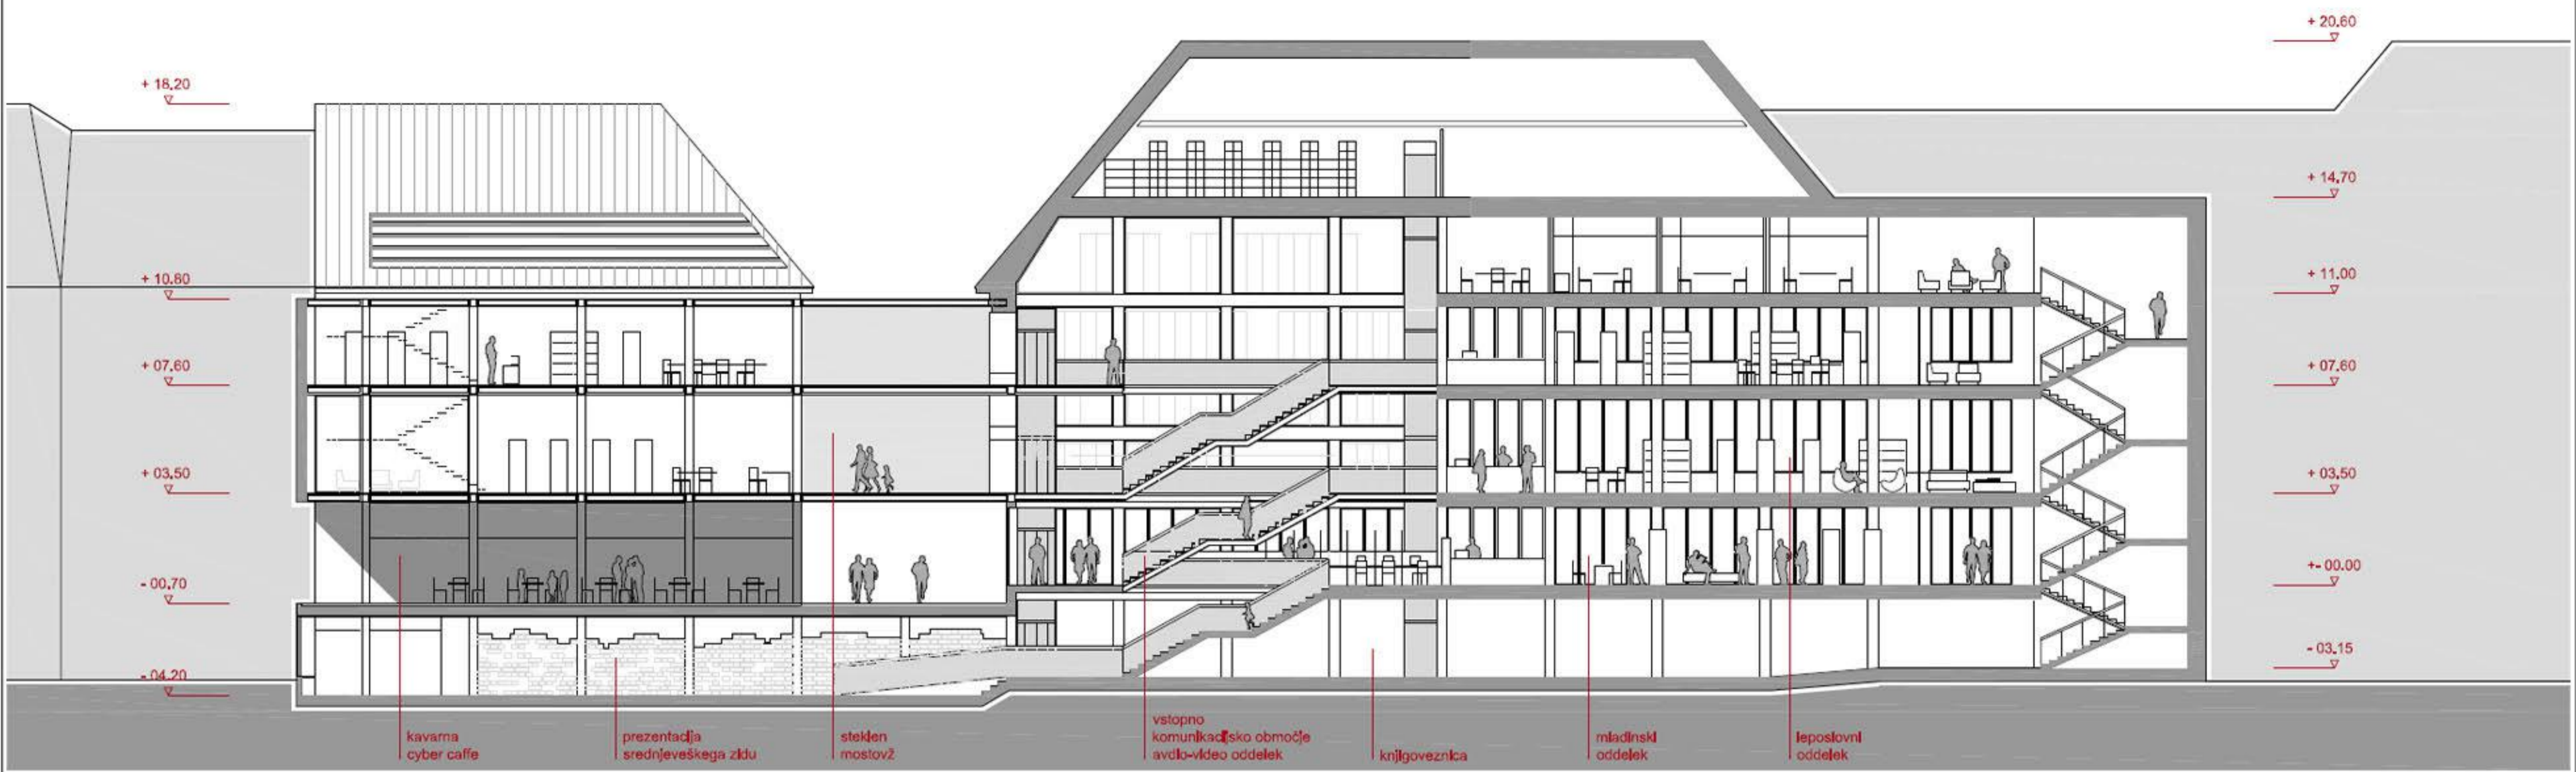

PREREZ AA 1:100



JUŽNA FASADA 1:100