



Šola Mirna Peč

ola Mirna Peč





južna fasada



severna fasada



vzhodna fasada






zahodna fasada



južna fasada vrta



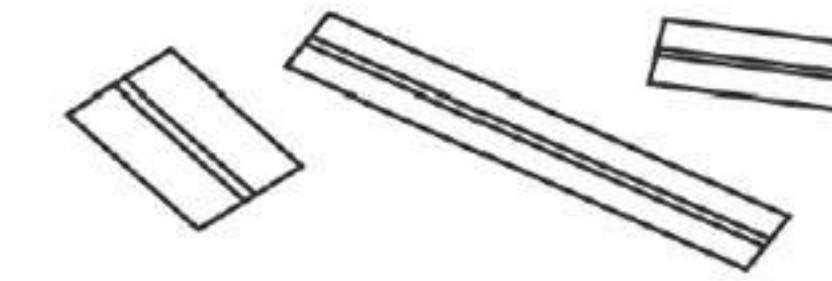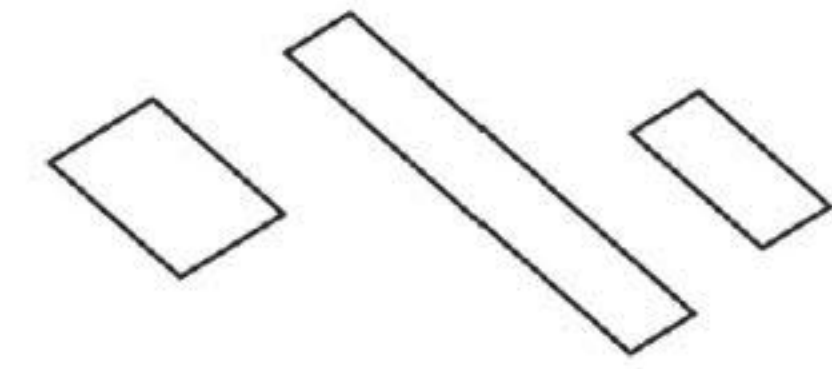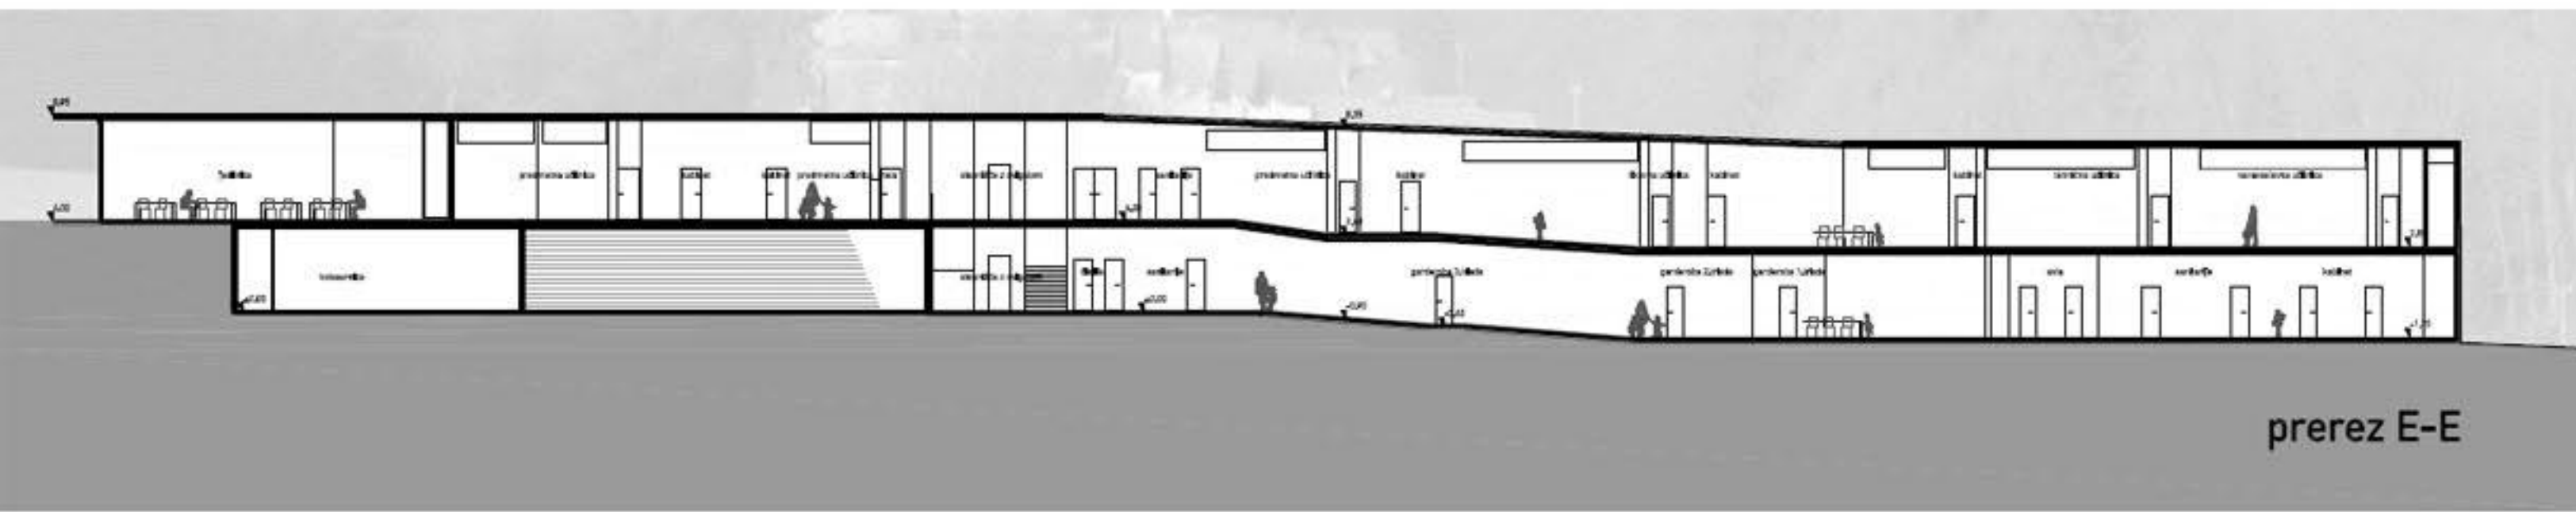

konceptualne sheme



prerez B-B




prerez F-F

tloris prilličja M 1:200




tloris nadstropja M 1:200

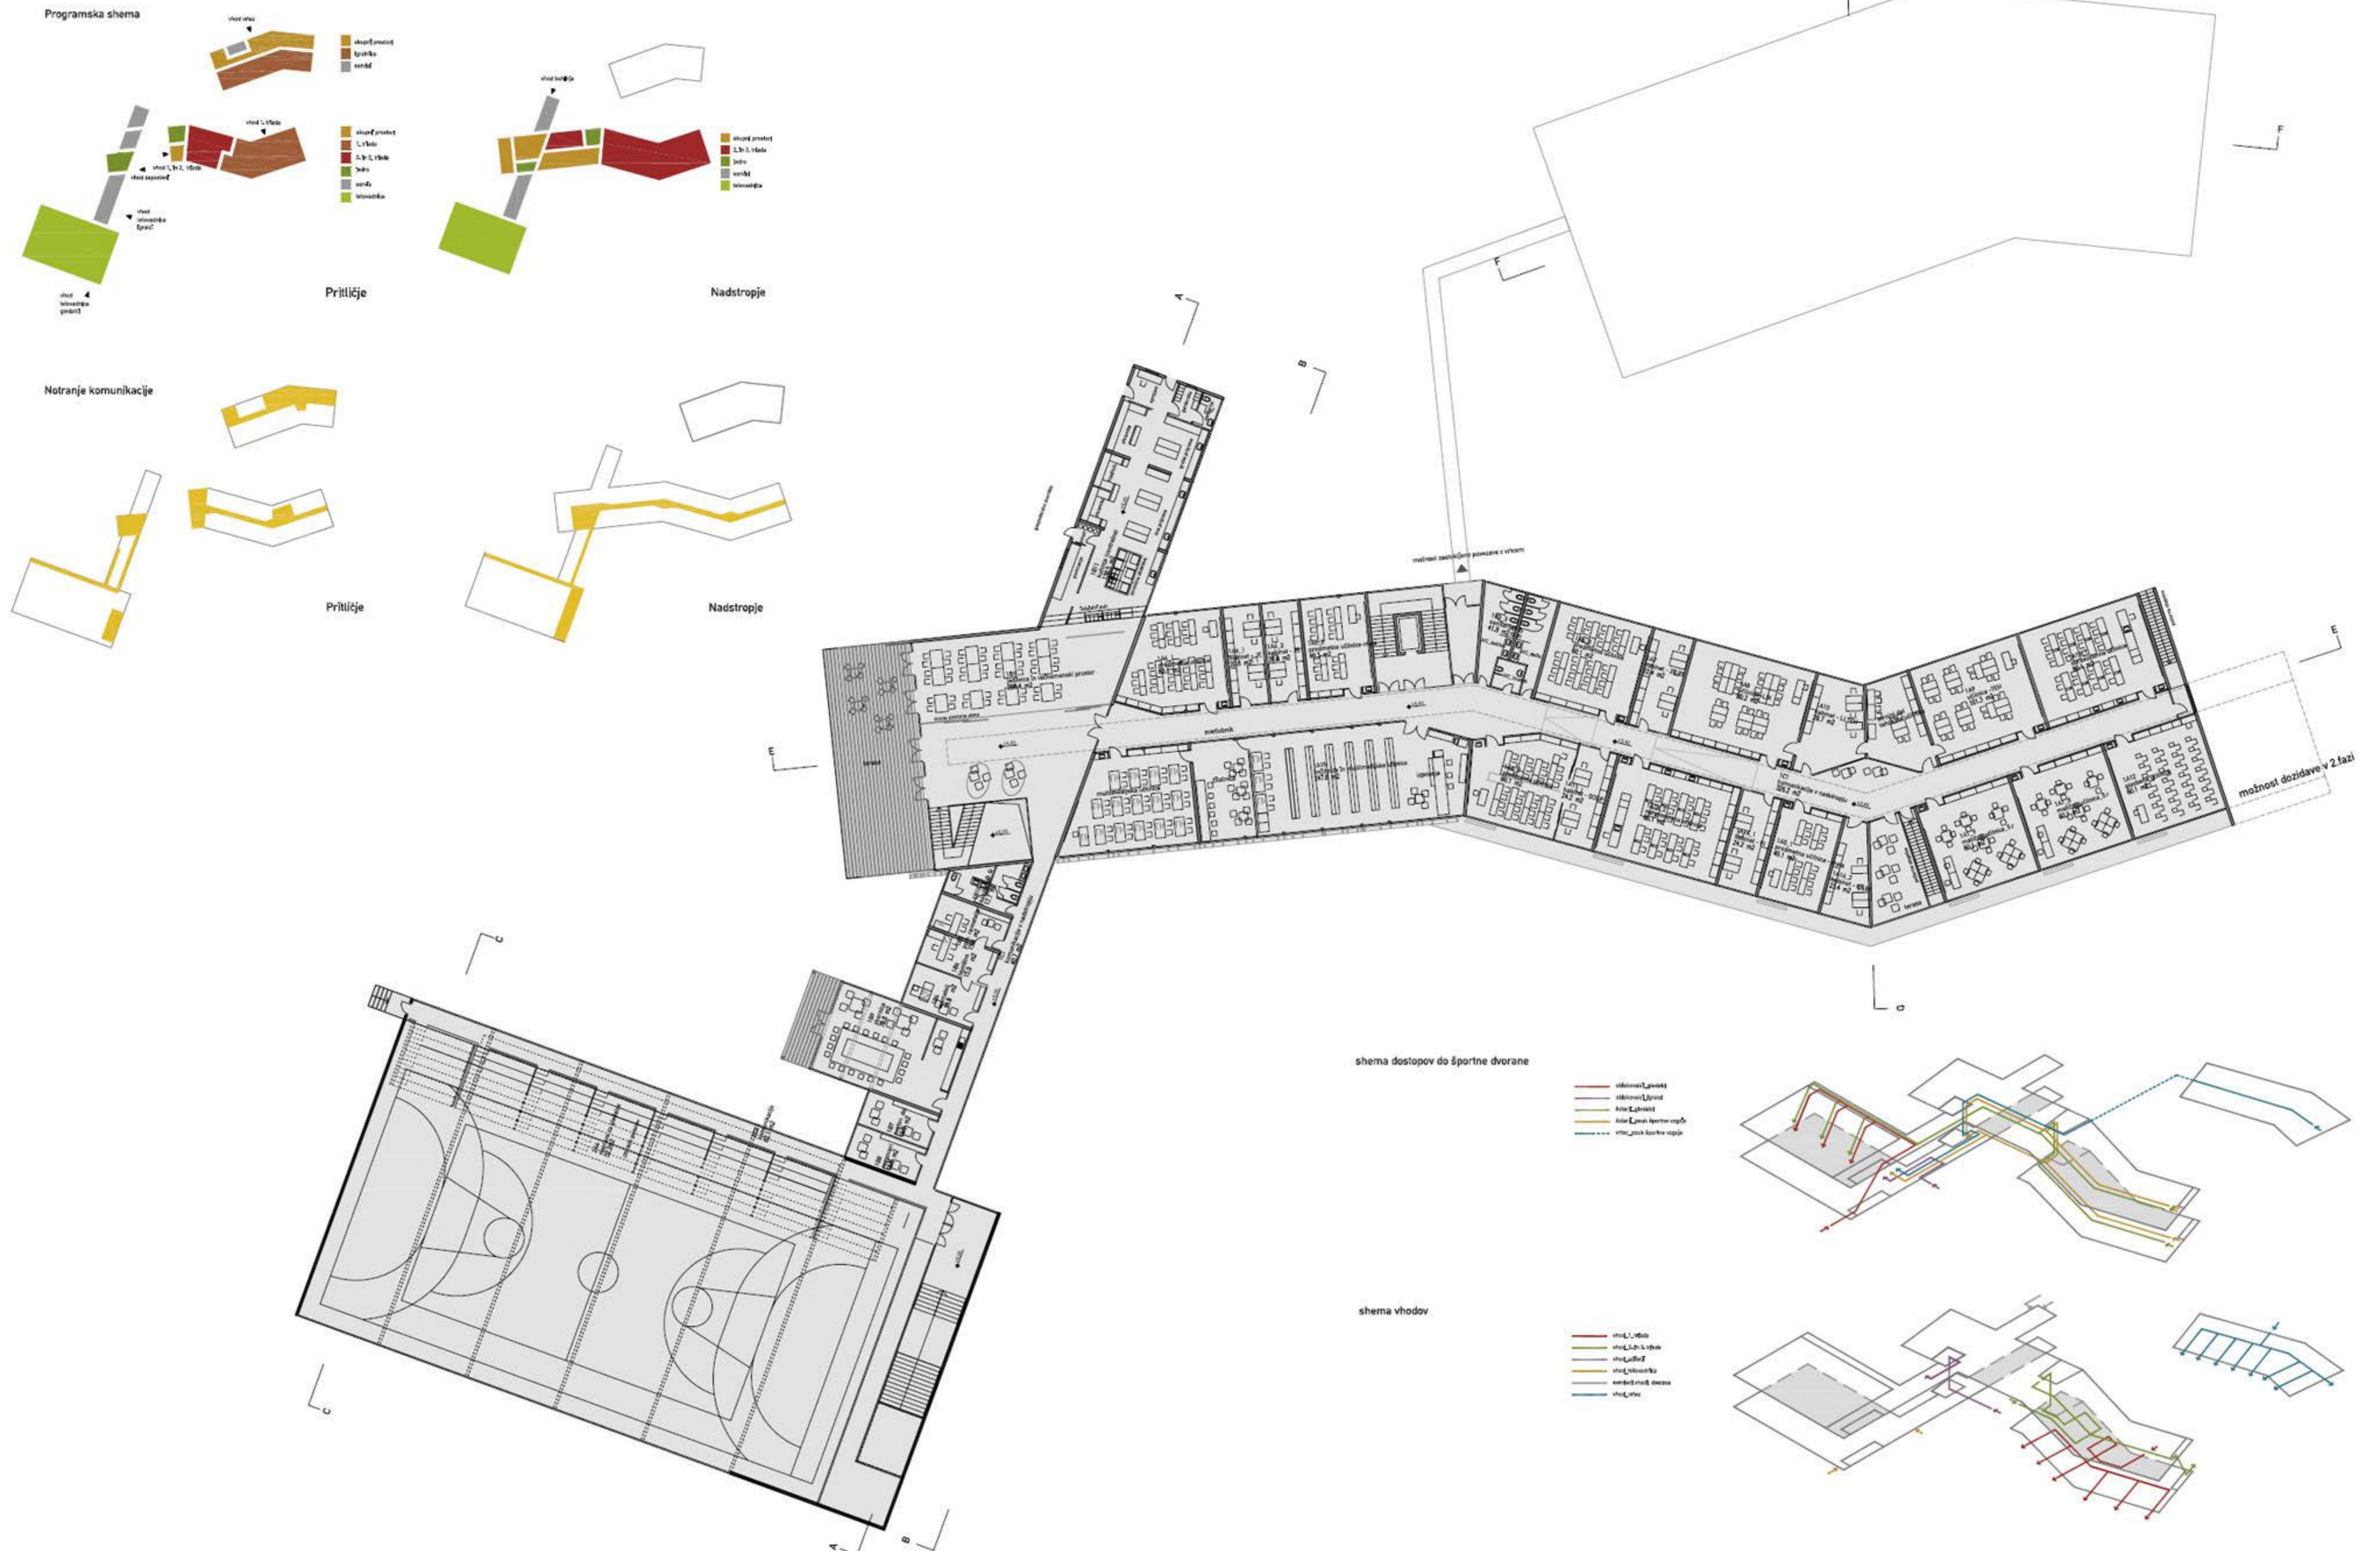


situacija 1:500

Širša situacija

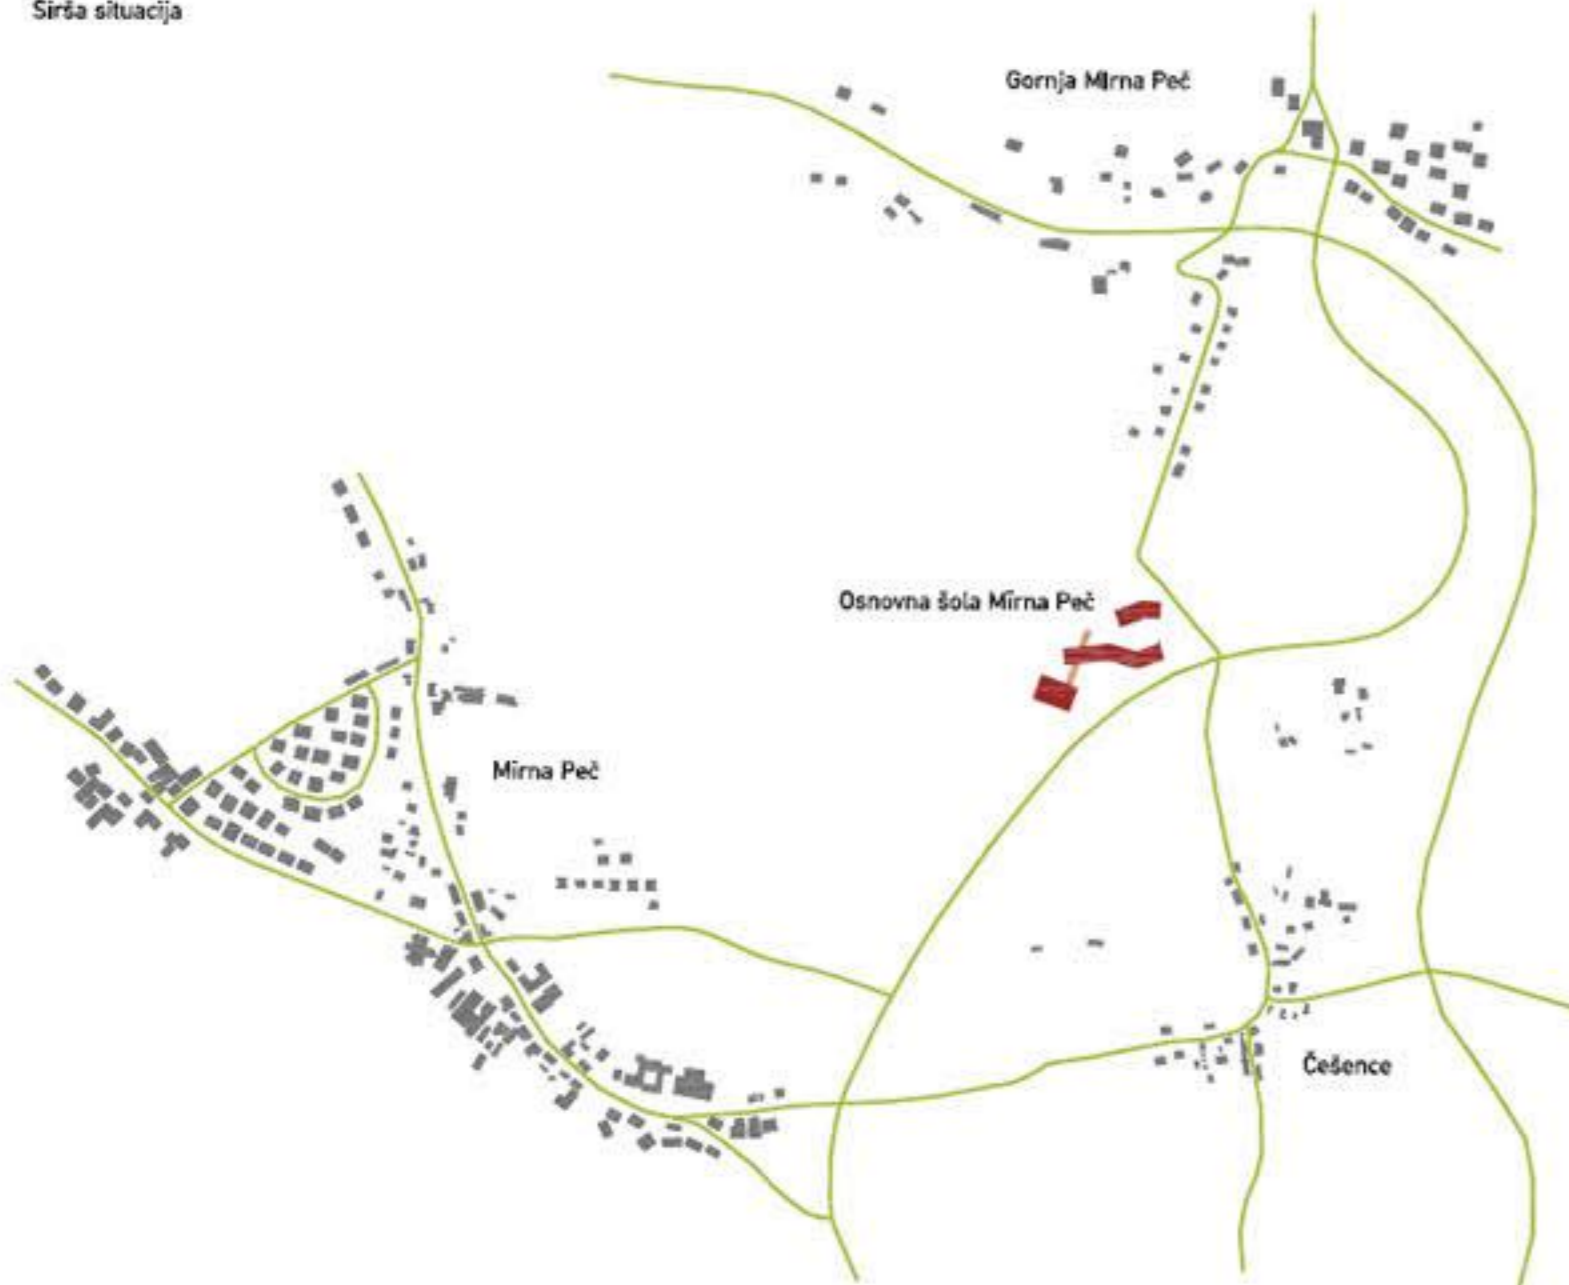

Osnovni koncept

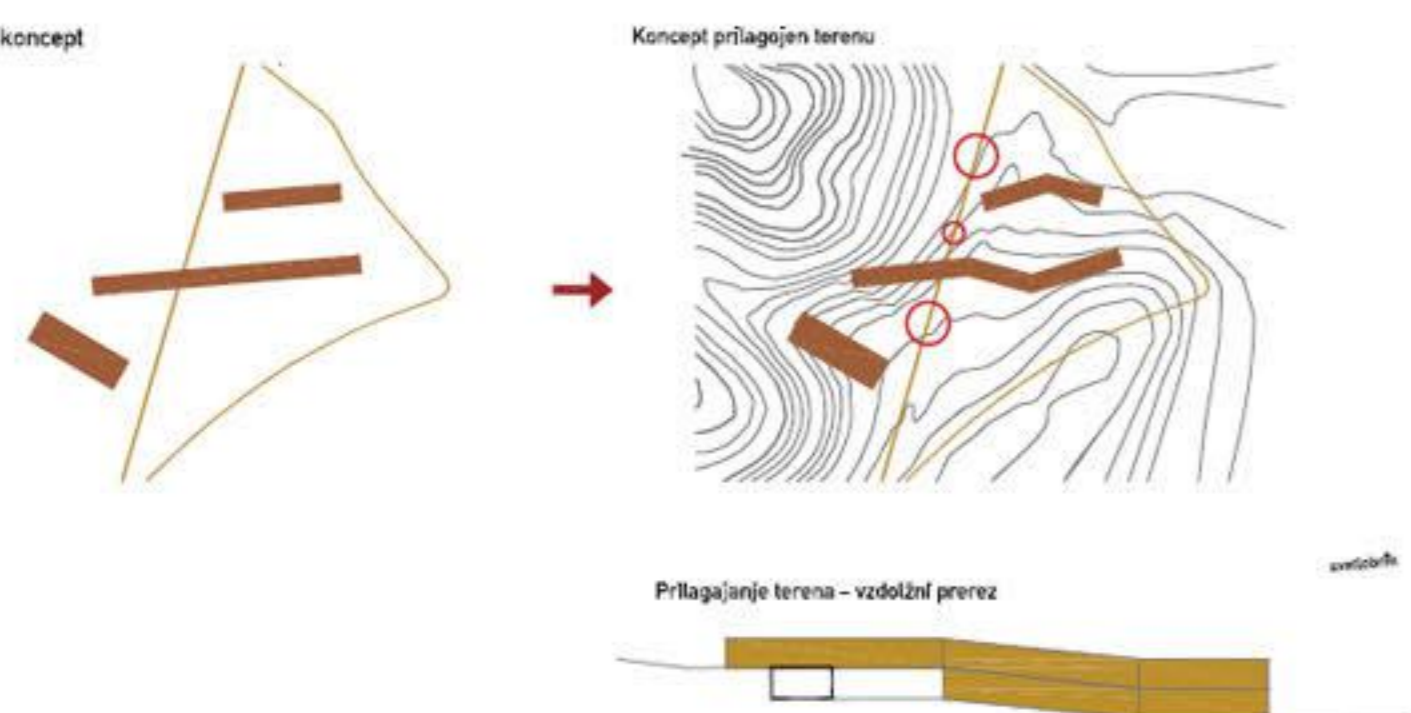

Prehajanje skozi prostor

Povezanost dvorišč

Prometna situacija

