


STALNE TRIBUNE_POGLED IZ JUGA




PROMETNO UREDITVENA SITUACIJA CILJNE REGATNE ARENE V ČASU SVETOVNEGA PRVENSTVA_M_1_500

- OBMOČJE PEŠČA
- SMERI PROMETA
- SMERI PROMETA

TRIBUNE JUG_240 OSEB


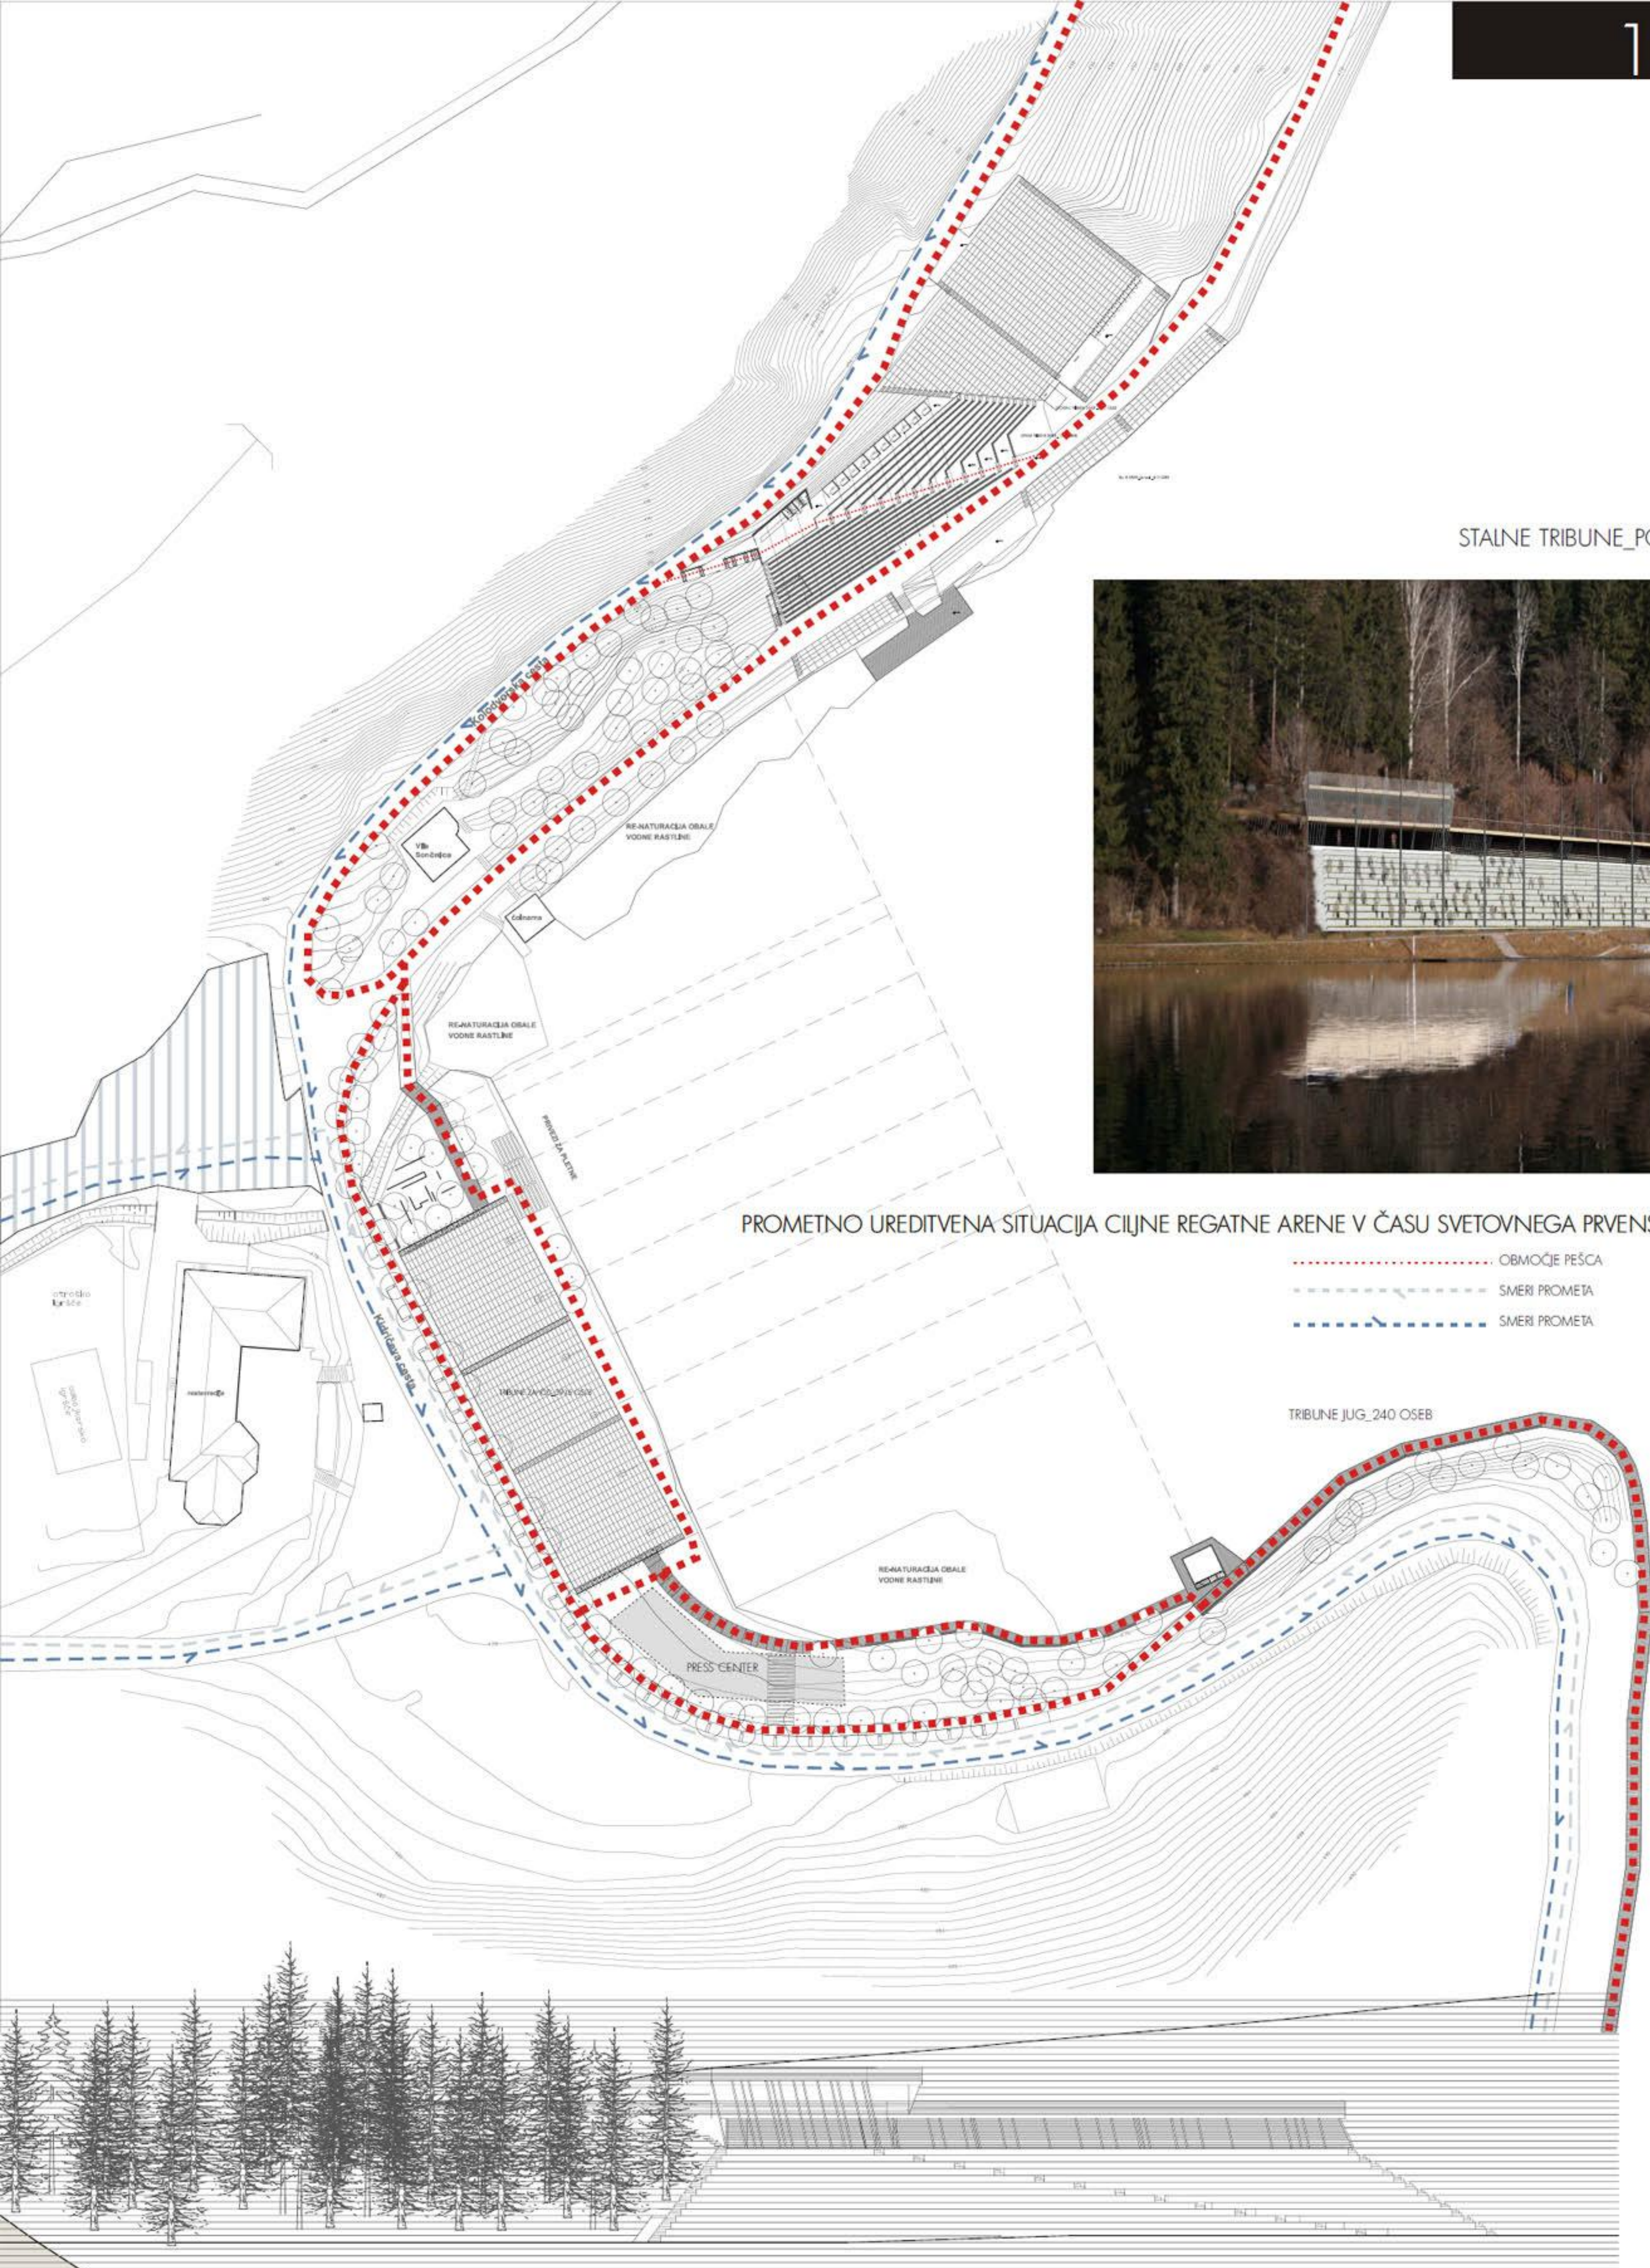


STALNE TRIBUNE_POGLED_M_1_200

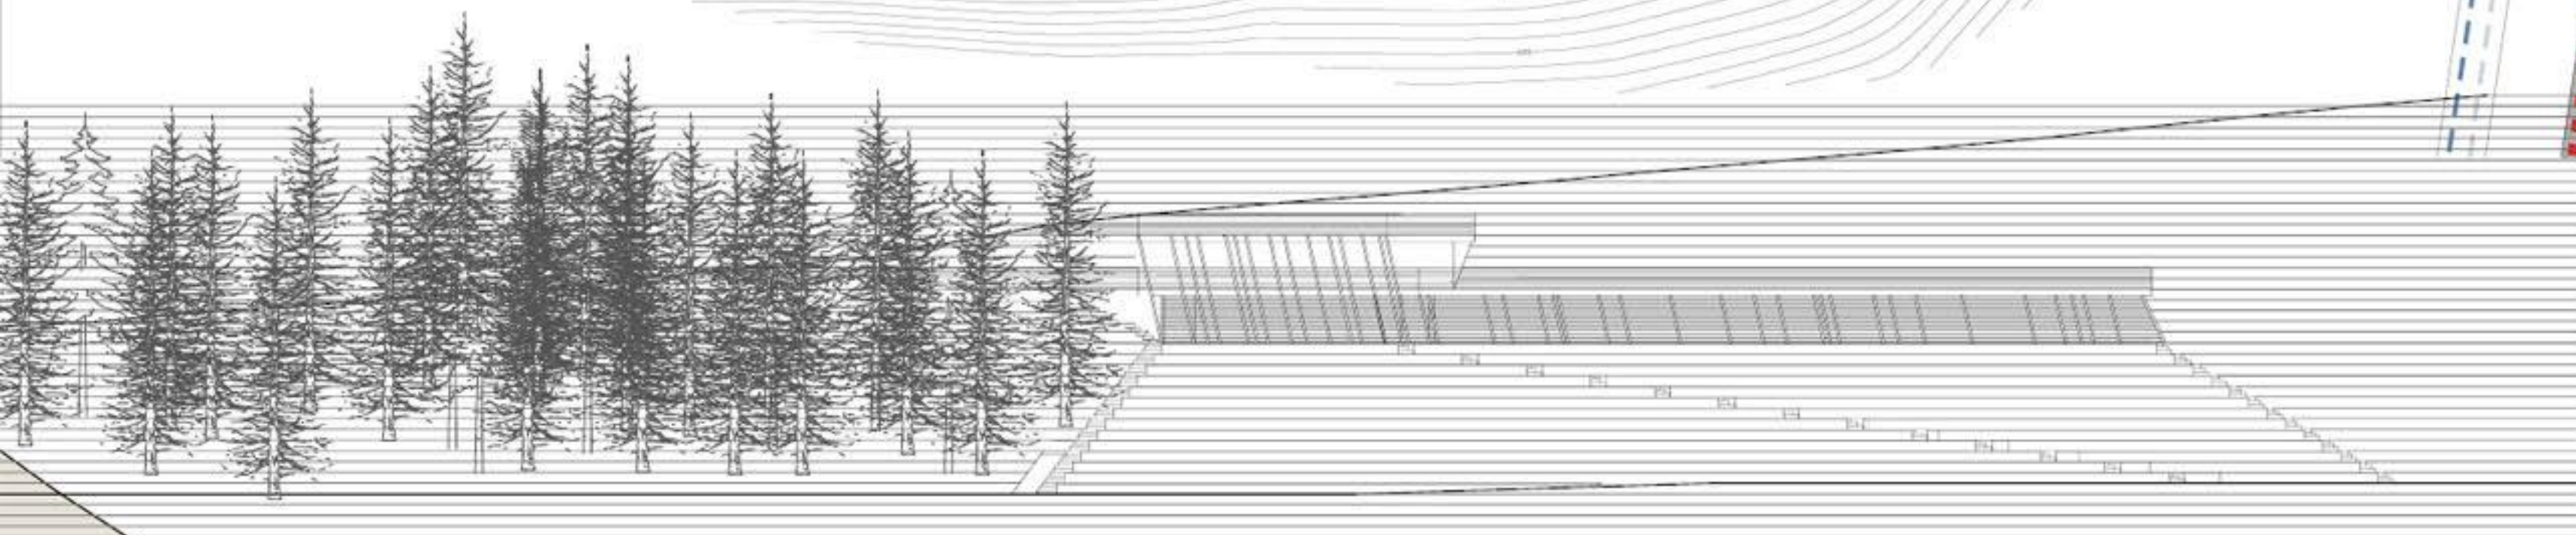

ZAČASNE TRIBUNE ZAHOD_SHEMATSKI PREREZ_M_1_200

ZAČASNE TRIBUNE SEVER_PREREZ_M_1_200

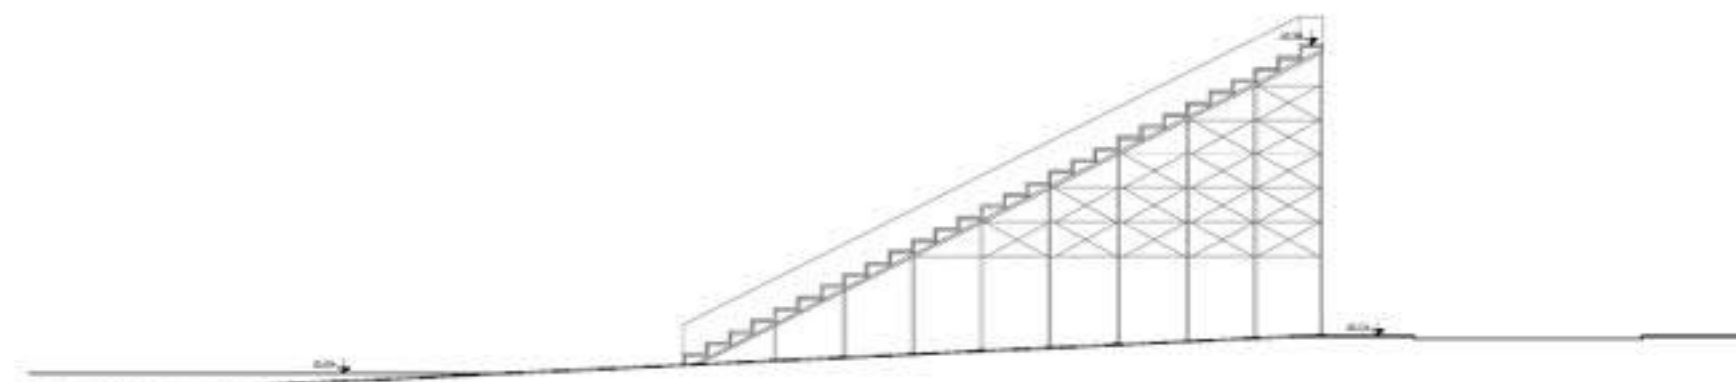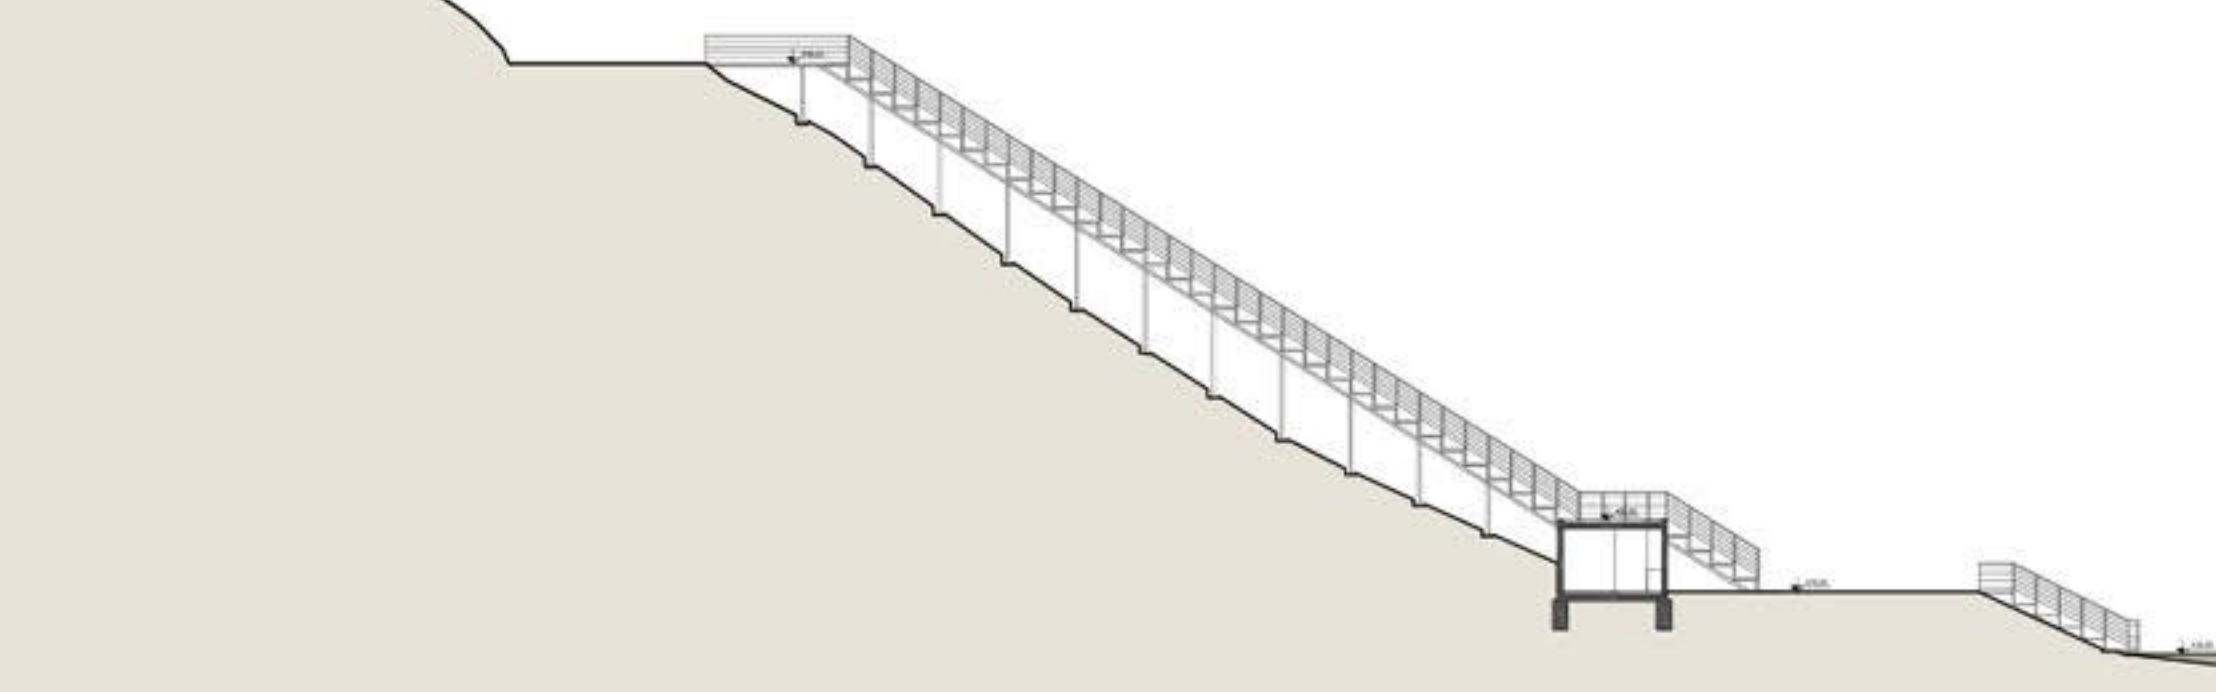




STALNE TRIBUNE_
TLORIS PRITLIČJA/1. ETAŽE_
M_1_200

- 1_PISARNA ZA SERVIS TEKMOVANJ
- 2_PISARNA ZA ORGANIZACIJO TEKMOVANJ
- 3_WC
- 4_STROJNICA



STALNE IN ZAČASNE TRIBUNE_
TLORIS 2.NADSTROPJA_
M_1_200

- 1_VIP PROSTOR
- 2_PROSTOR ZA KOMENTATORSKE KABINE
- 3_WC
- 4_PROSTOR ZA KIOSK(v času prireditve)
- 5_PROSTOR ZA KEMIČNE WCje

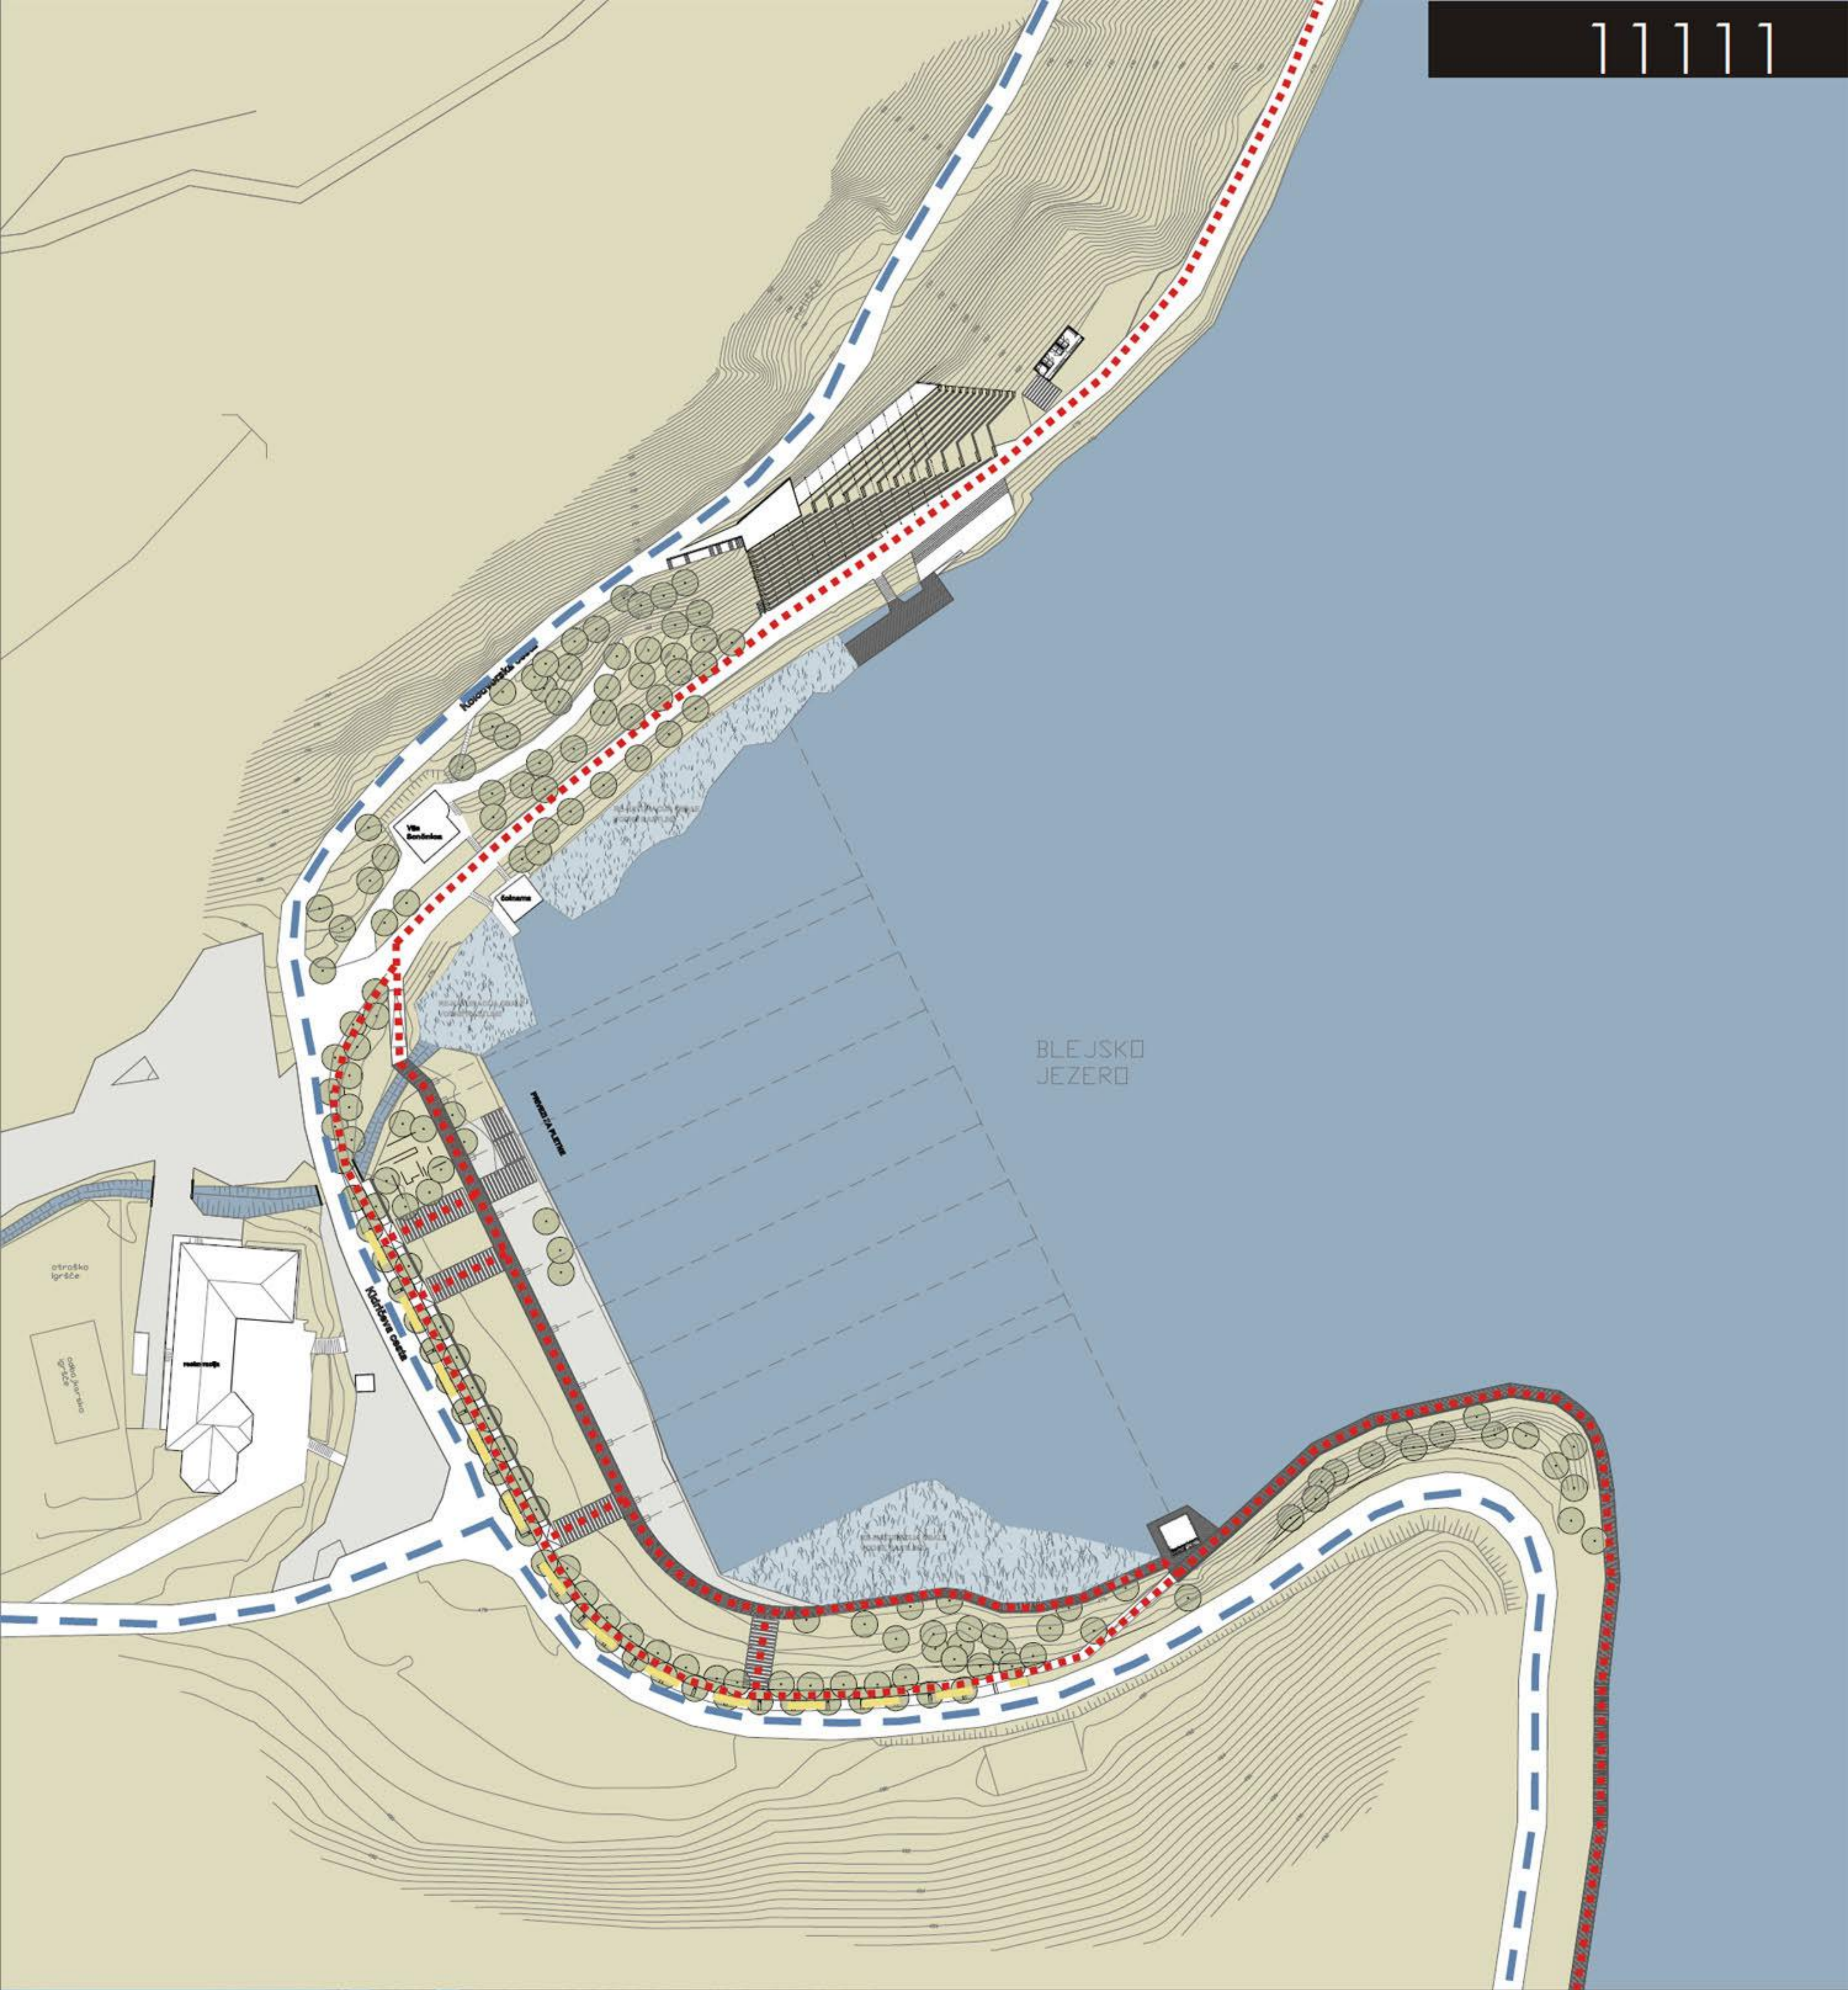

PROMETNO_UREDITVENA SITUACIJA CILJNE REGATNE ARENE_M_1_500


OBMOČJE PEŠČA

DVOSMERNI PROMET

MIRUJOČI PROMET_24 PM

STALNE TRIBUNE_POGLED IZ VZHODA

STALNE TRIBUNE_PREREZ_M_1_200

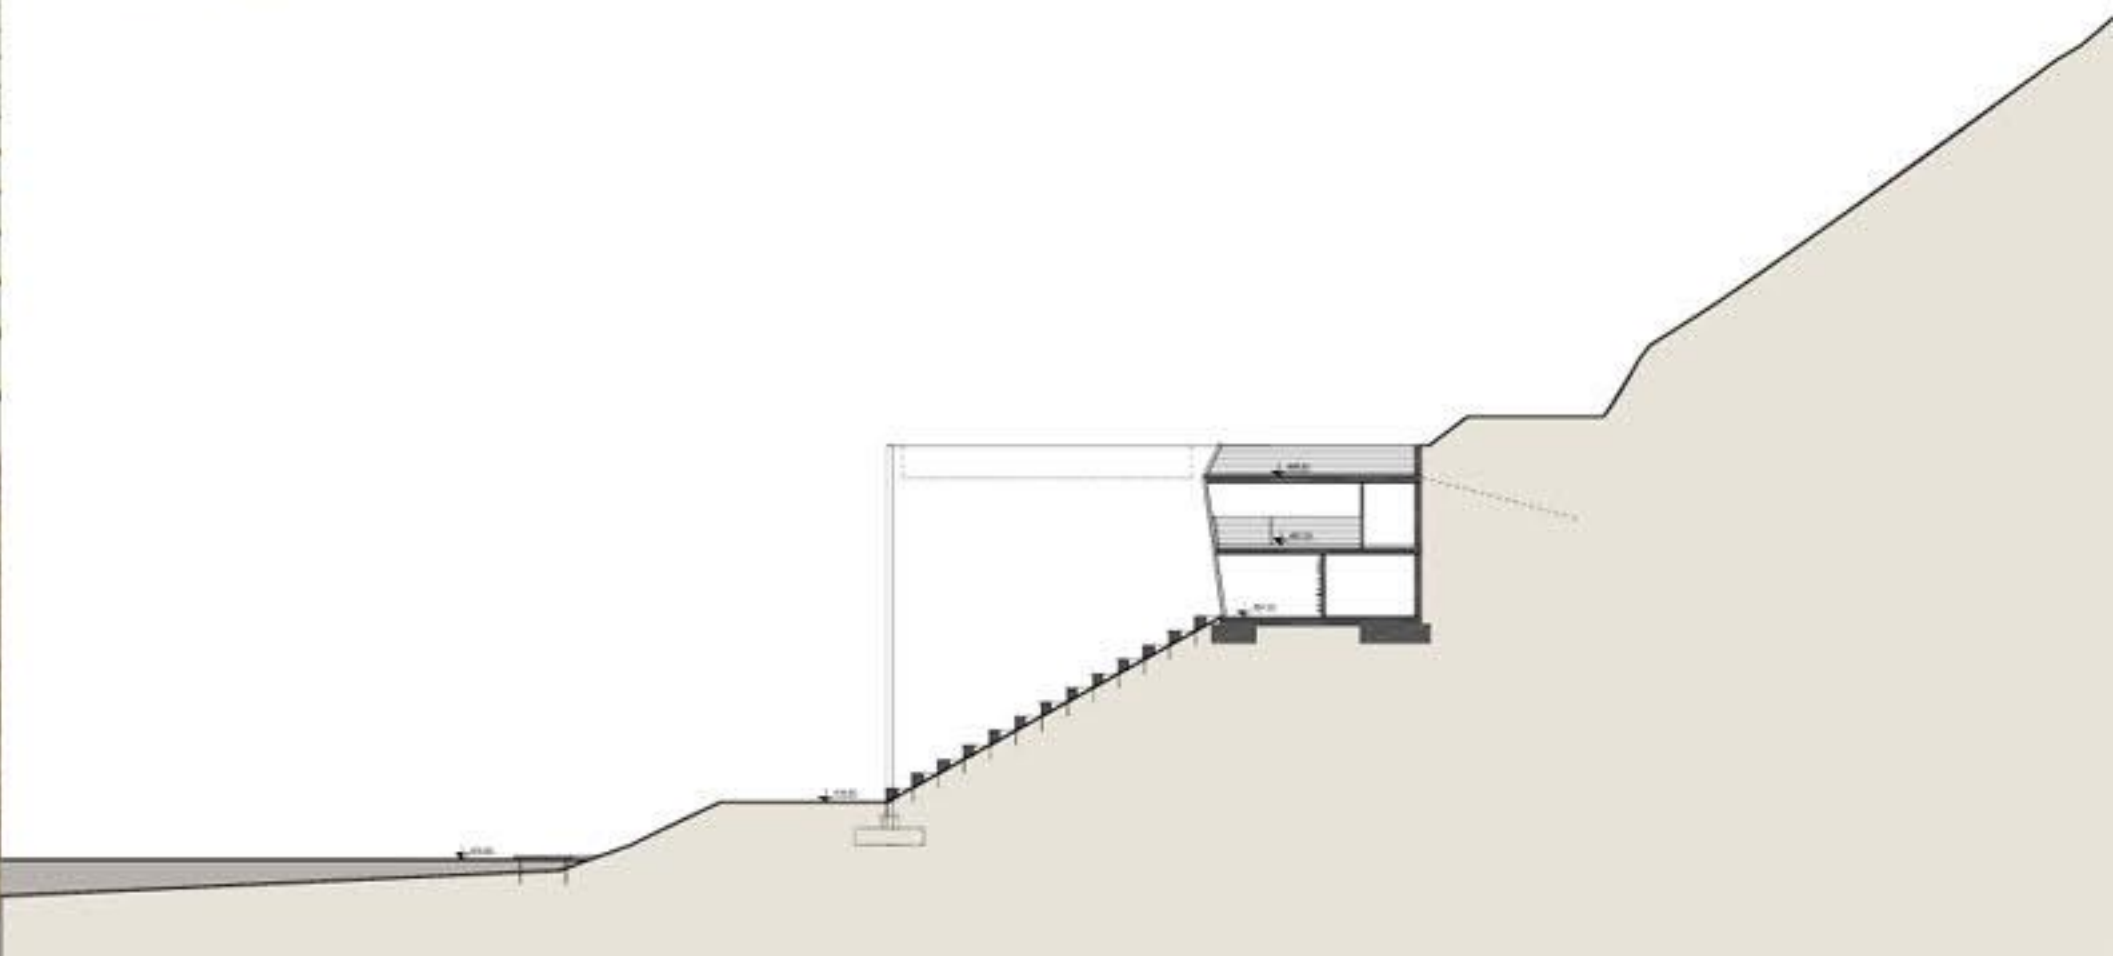

SODNIŠKI STOLP


MERILO_1:100

Kota $\pm 0.00 = 476.0$ nmv


LEGENDA

- 1_vhod
- 2_komunikacije
- 3_wc
- 4_pisarna za organizacijo regate
- 5_terasa
- 6_pisarna za fotofiniš_zirijo_timing
- 7_priročno skladišče
- 8_pisarna uradnega napovedovalca
- 9_pisarna kontrole tekmovanja
- 10_balkon


POGLED_M_1_100

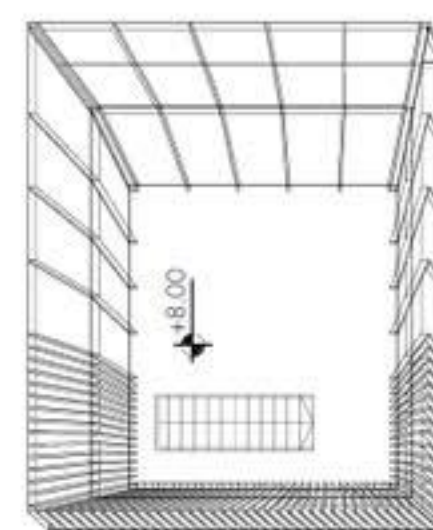


TILORIS TERASE_M_1_100

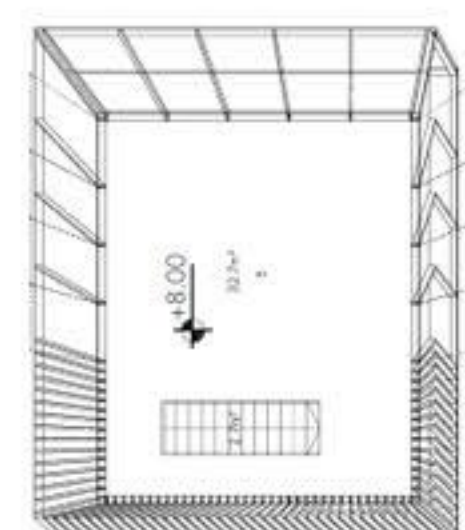


TILORIS 2_NADSTROPJA_M_1_100

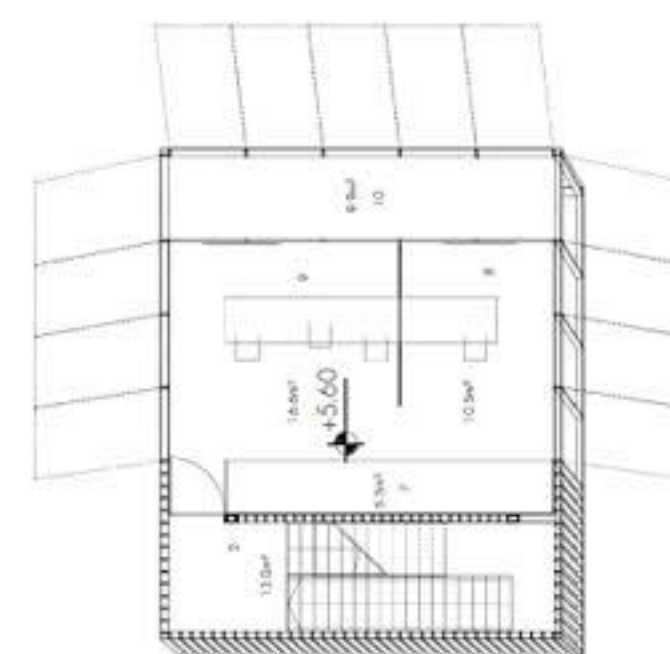


TILORIS 1_NADSTROPJA_M_1_100

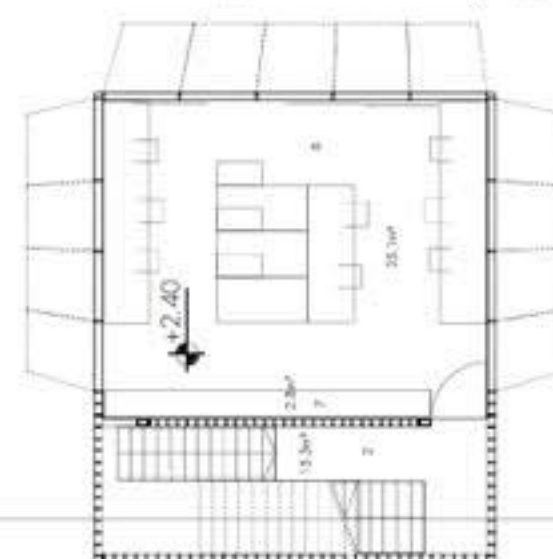

TILORIS PRITLIČJA_M_1_100

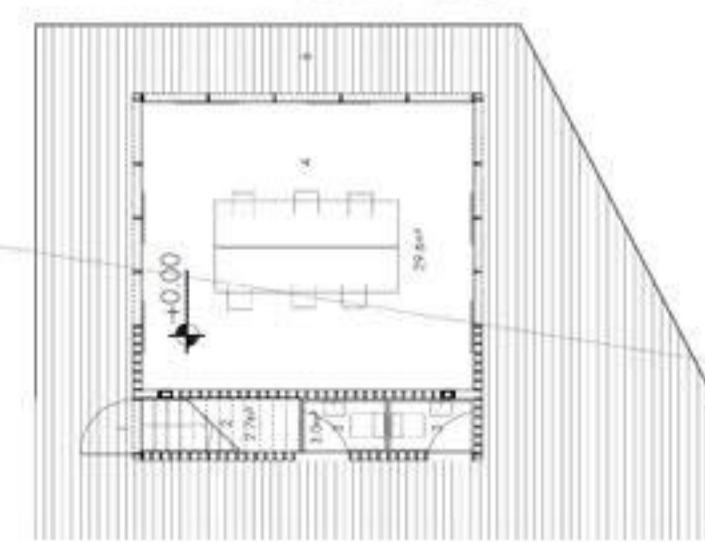


JUŽNA FASADA_M_1_100

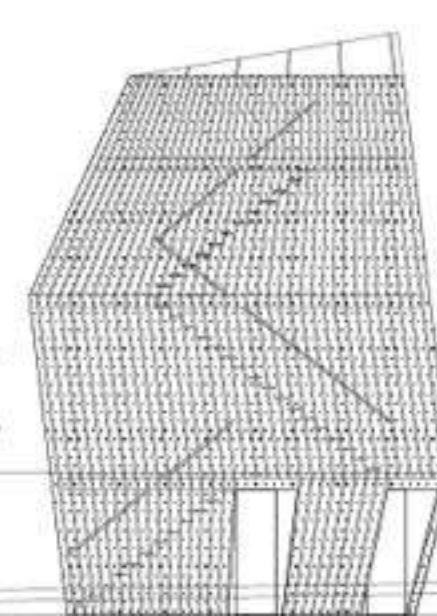


POGLED IZ ZAHODA

PREČNI PREREZ_M_1_100

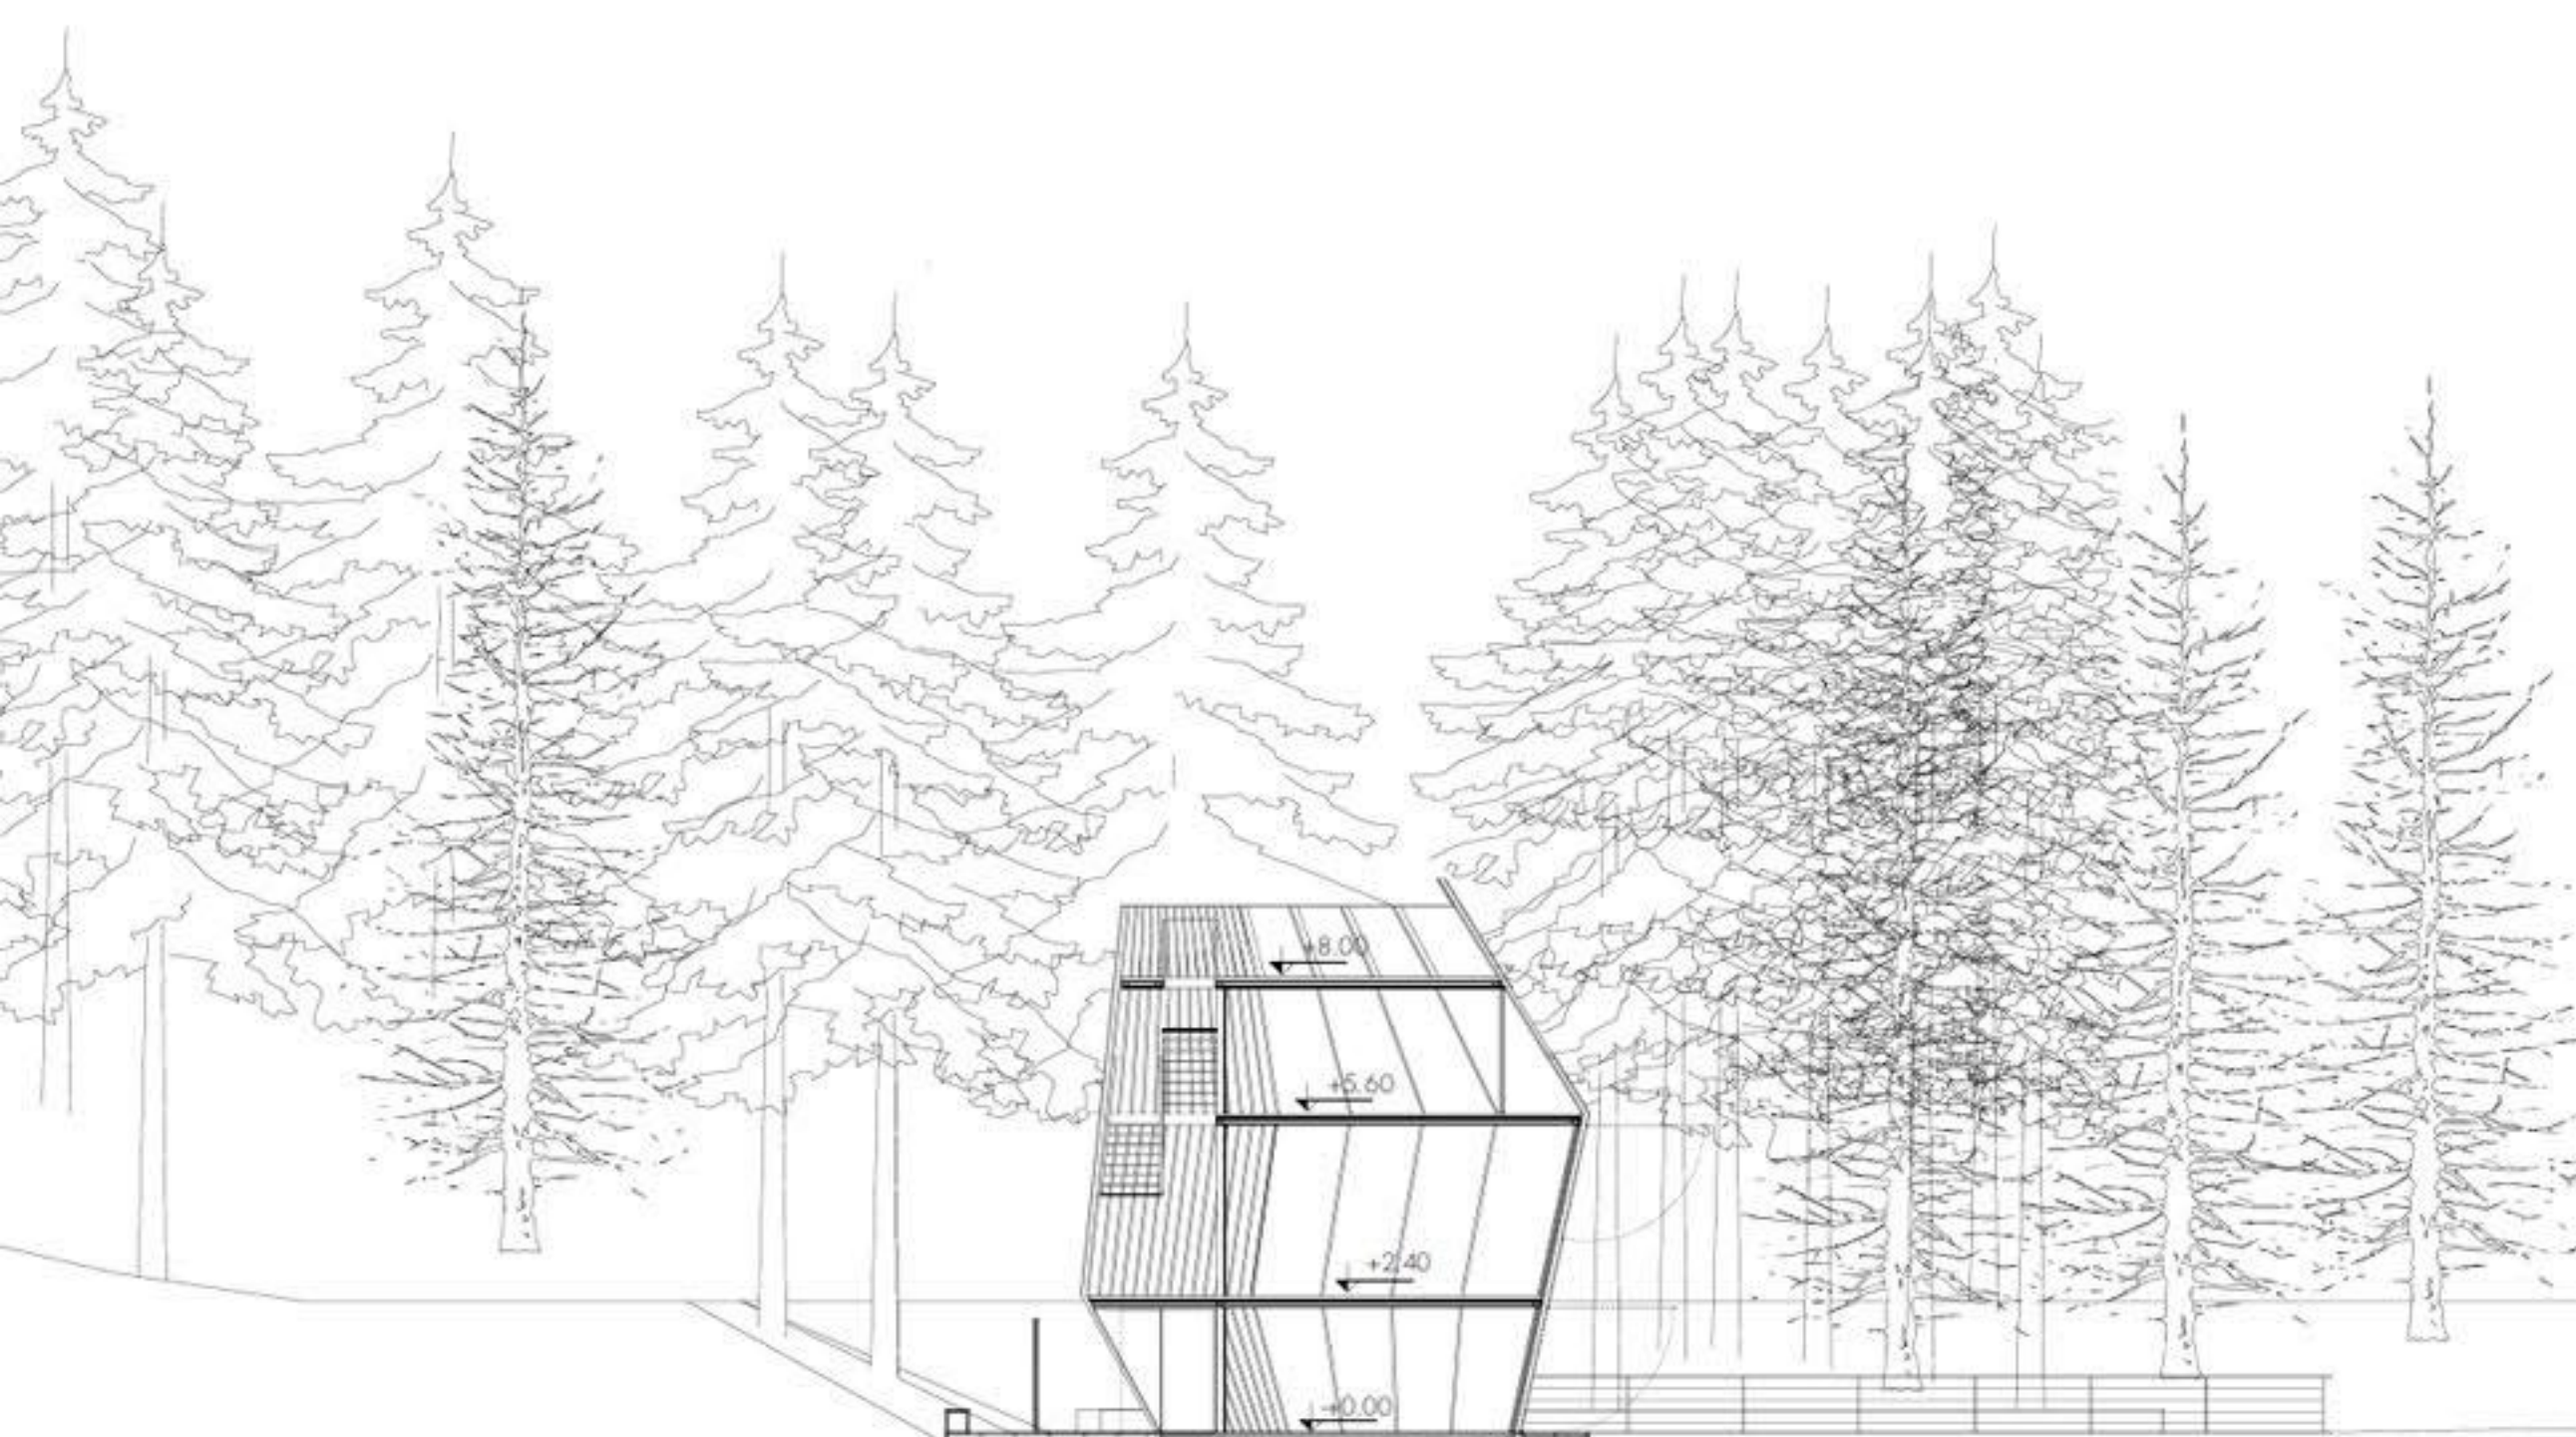


VZHODNA FASADA_M_1_100

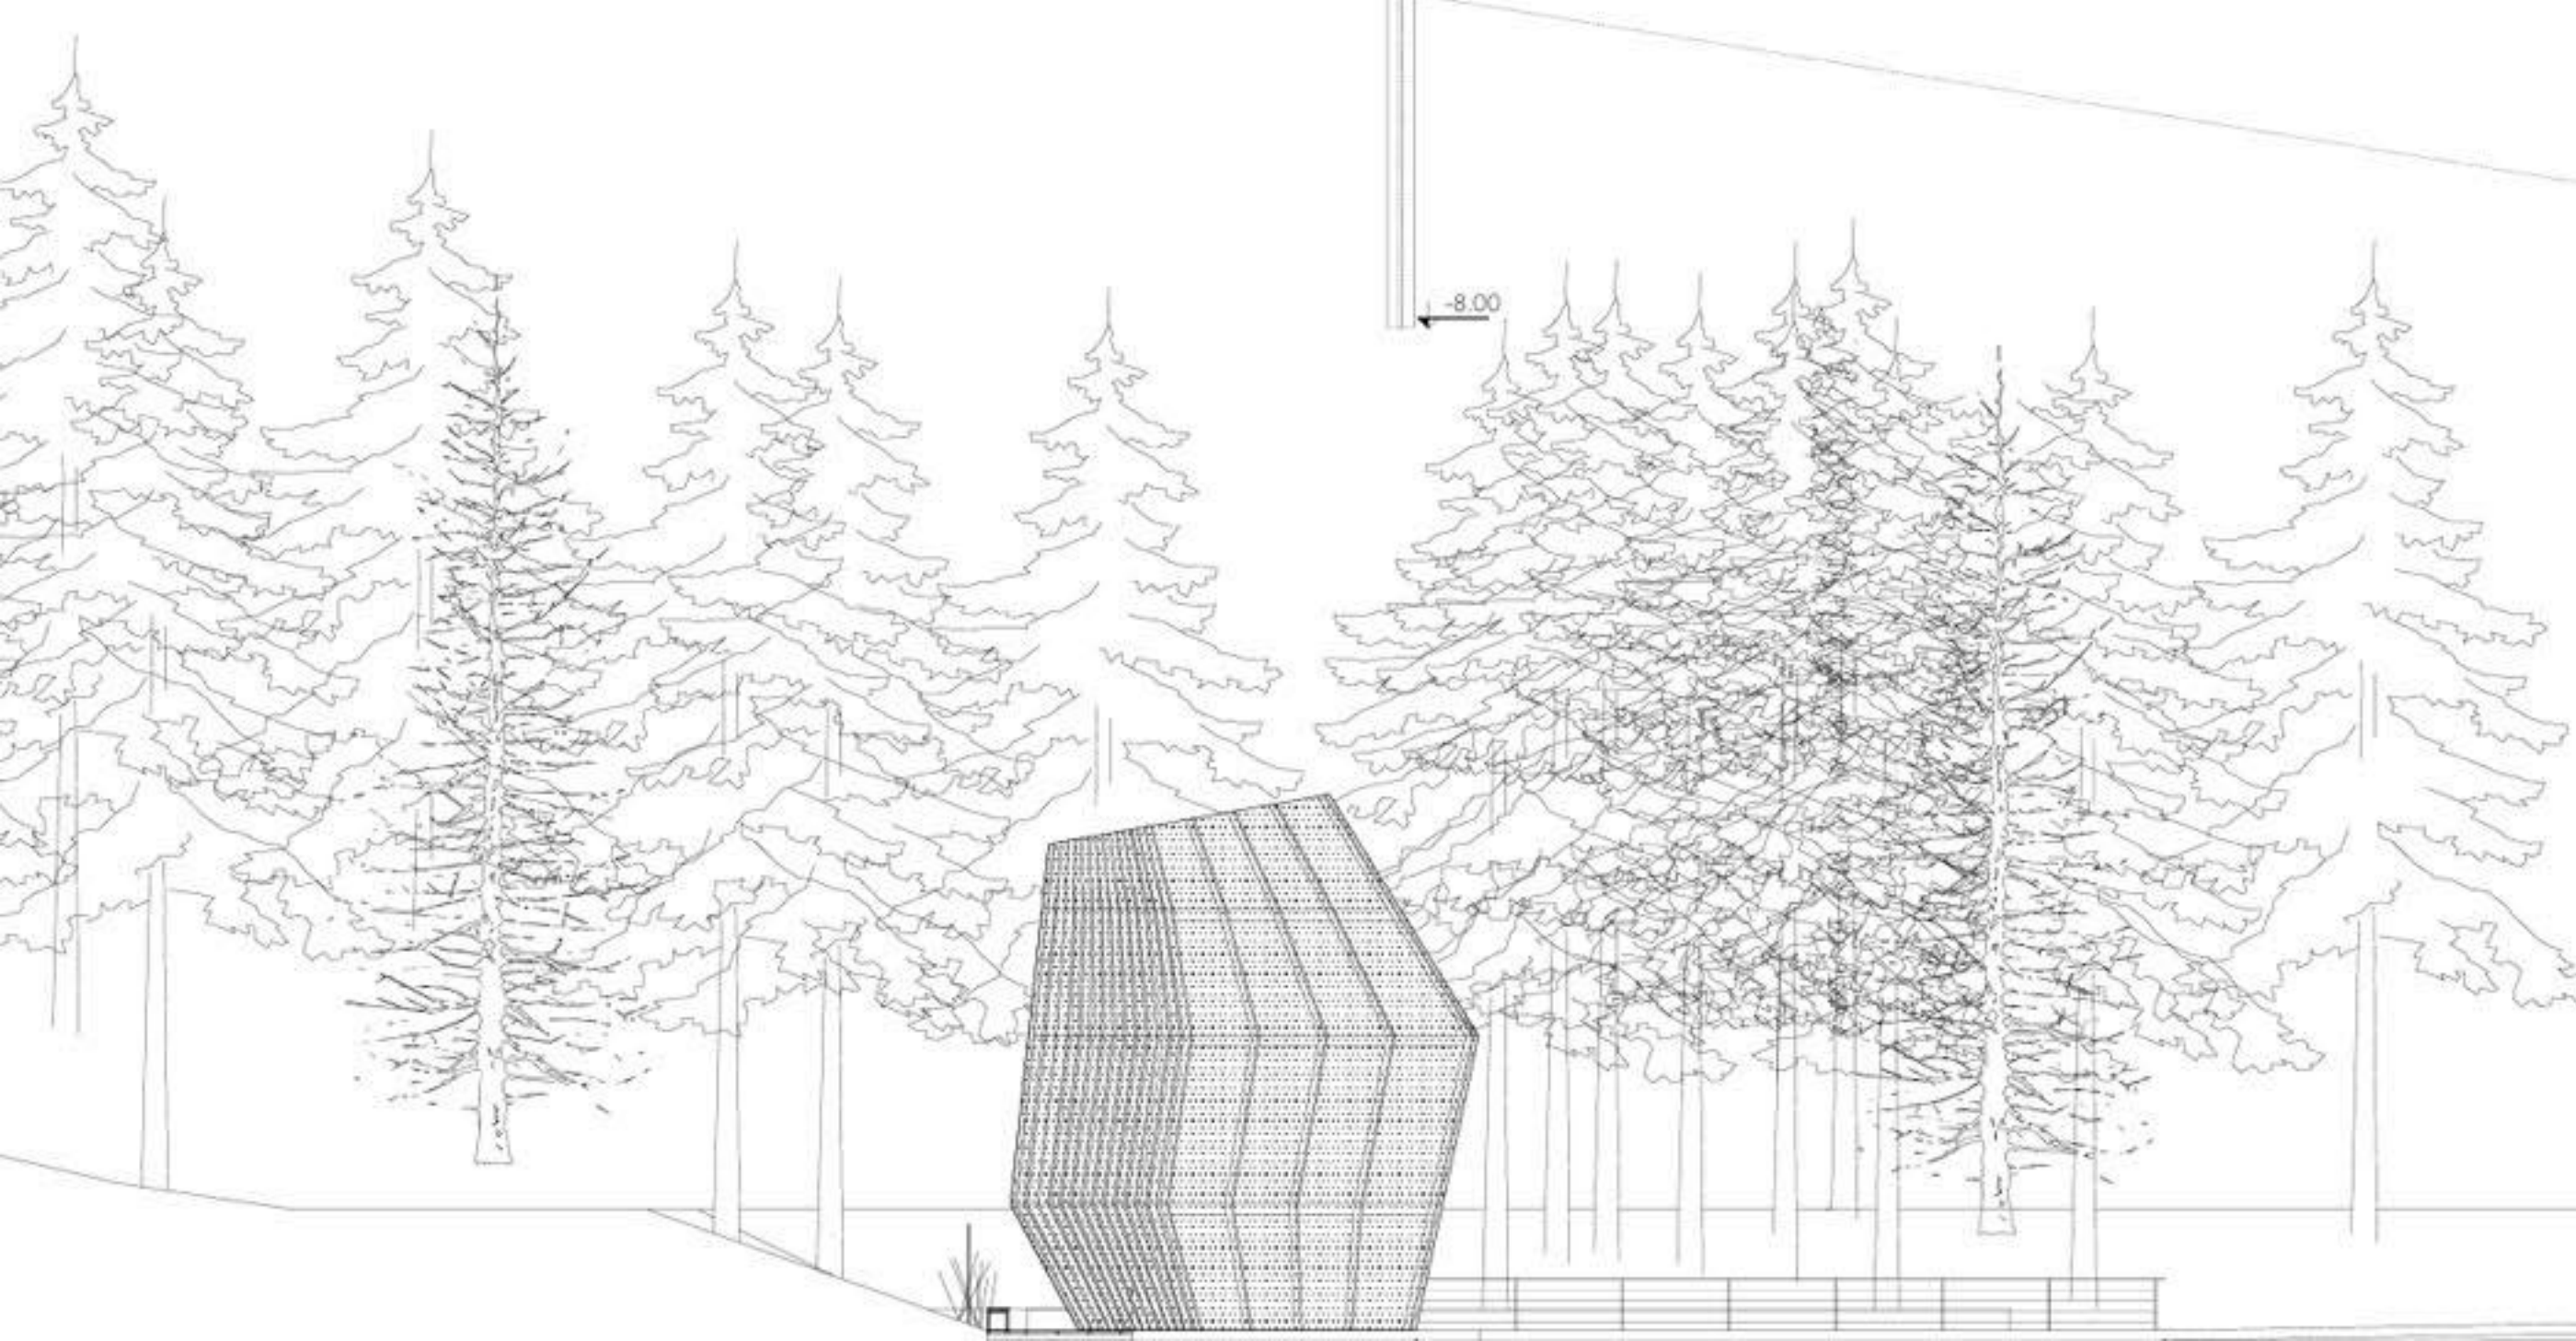



POGLED IZ TRIBUN

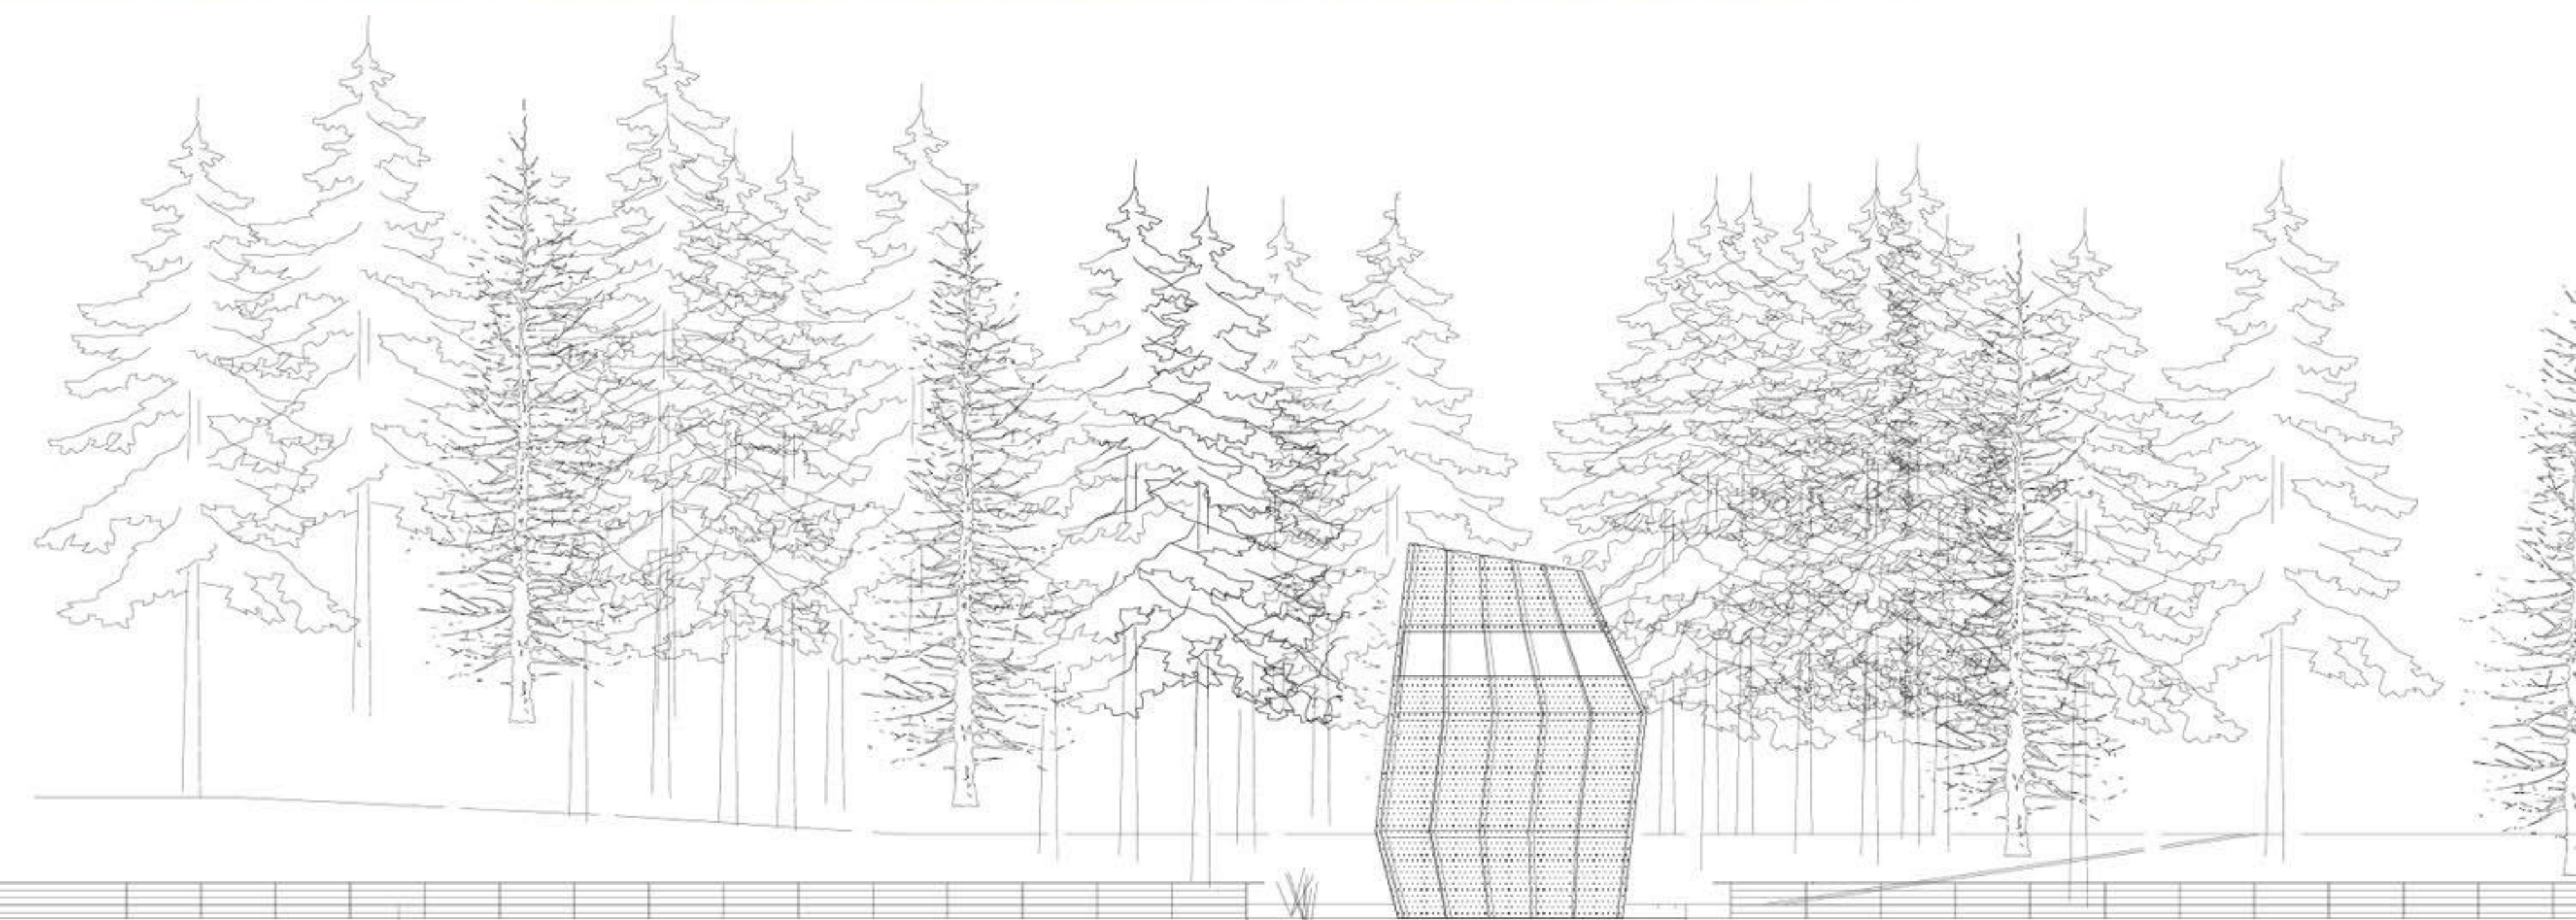


POGLED IZ CILJNE ARENE

SEVERNA FASADA_M_1_100



ZAHODNA FASADA_M_1_100

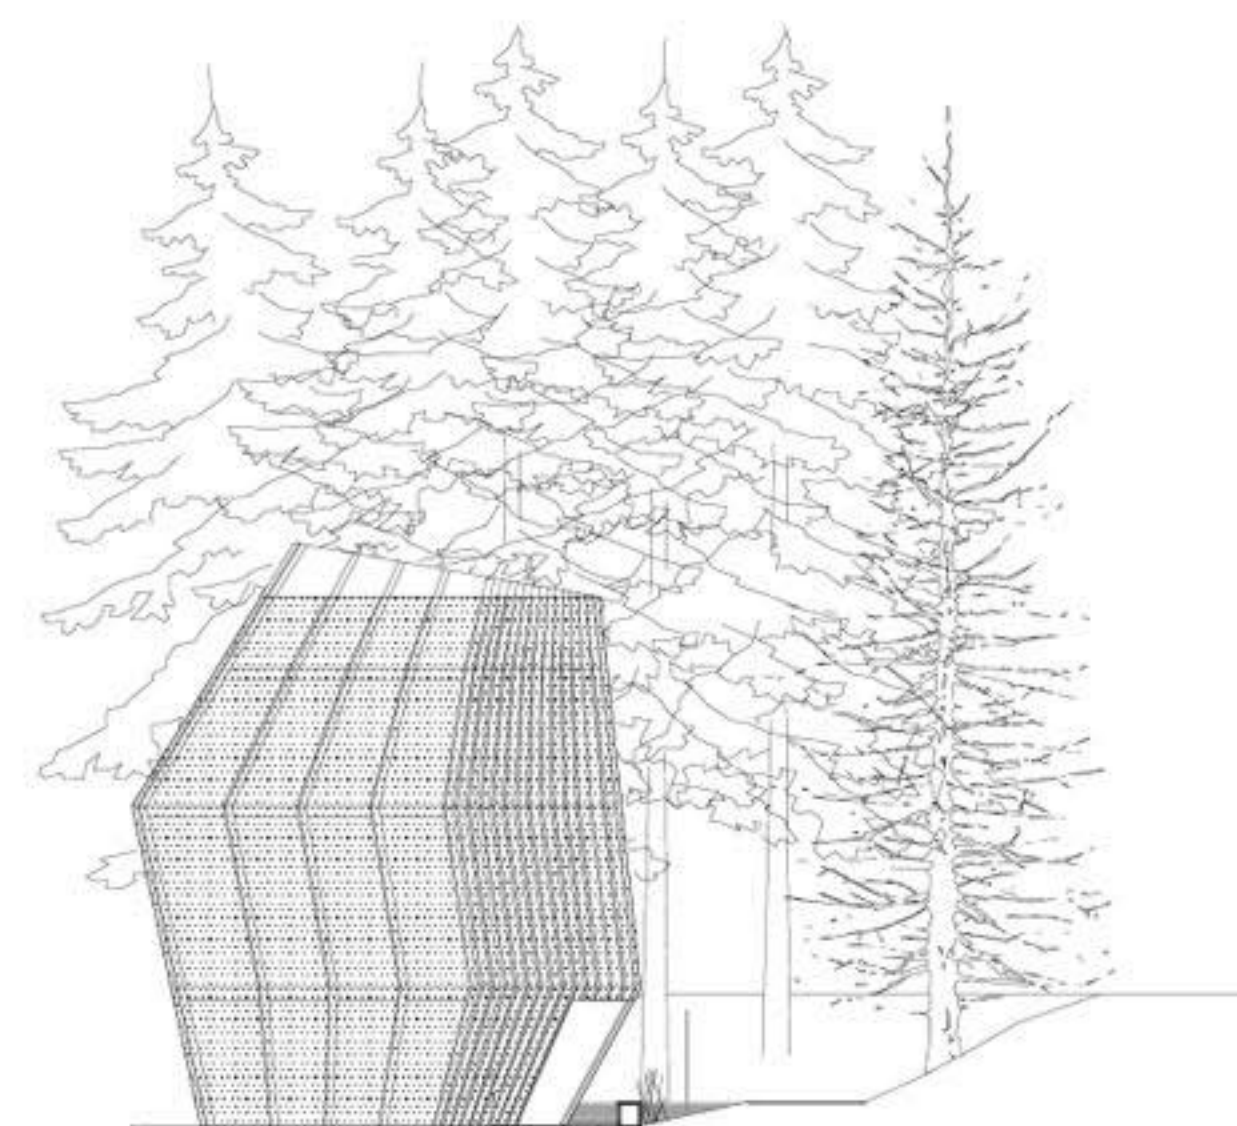



PREREZ A_A



PROGRAMSKO / PROMETNA UREDITVENA SITUACIJA V ČASU PRVENSTVA

MERILO 1:500

LEGENDA



SEJNA SOBA



DOPING KONTROLA




FIZIOTERAPEVSKI
DEL / ORDINACIJA



PISARNA / LABORATORIJ



SLOJNA ZA ČOLNE

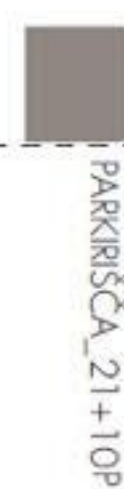

PARKIRIŠČA 21+10P

POT ZA PEŠCE

POGLED IZ JEZERA





PROMETNO UREDITVENA SITUACIJA_VESLAŠKI CENTER_V ČASU VSAKDANJIH TRENINGOV_M_1_500


LEGENDA_


- _POT PEŠCEV
- _POT KOČIJ_KOLESARJEV_ROLARJEV_
- _DOSTAVA_INTERVENCIJA_

POGLED PROTI JUGU



POGLED PROTI JUGU_M_1_200

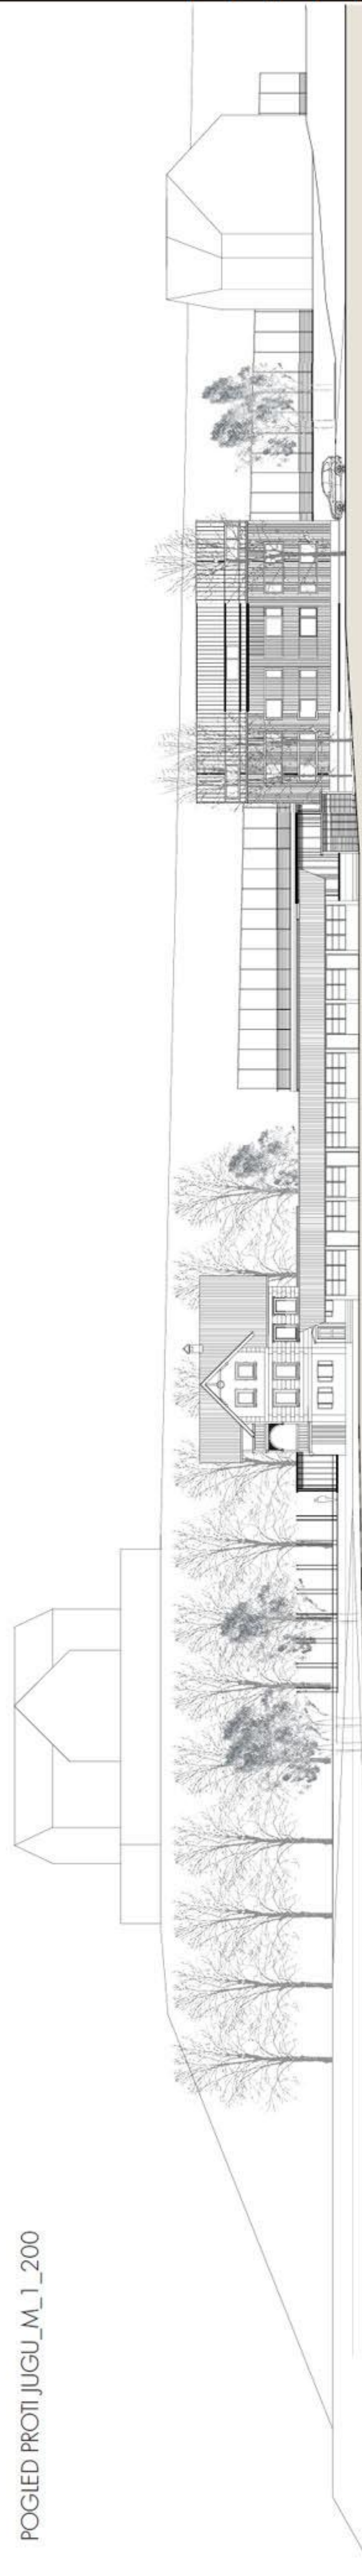

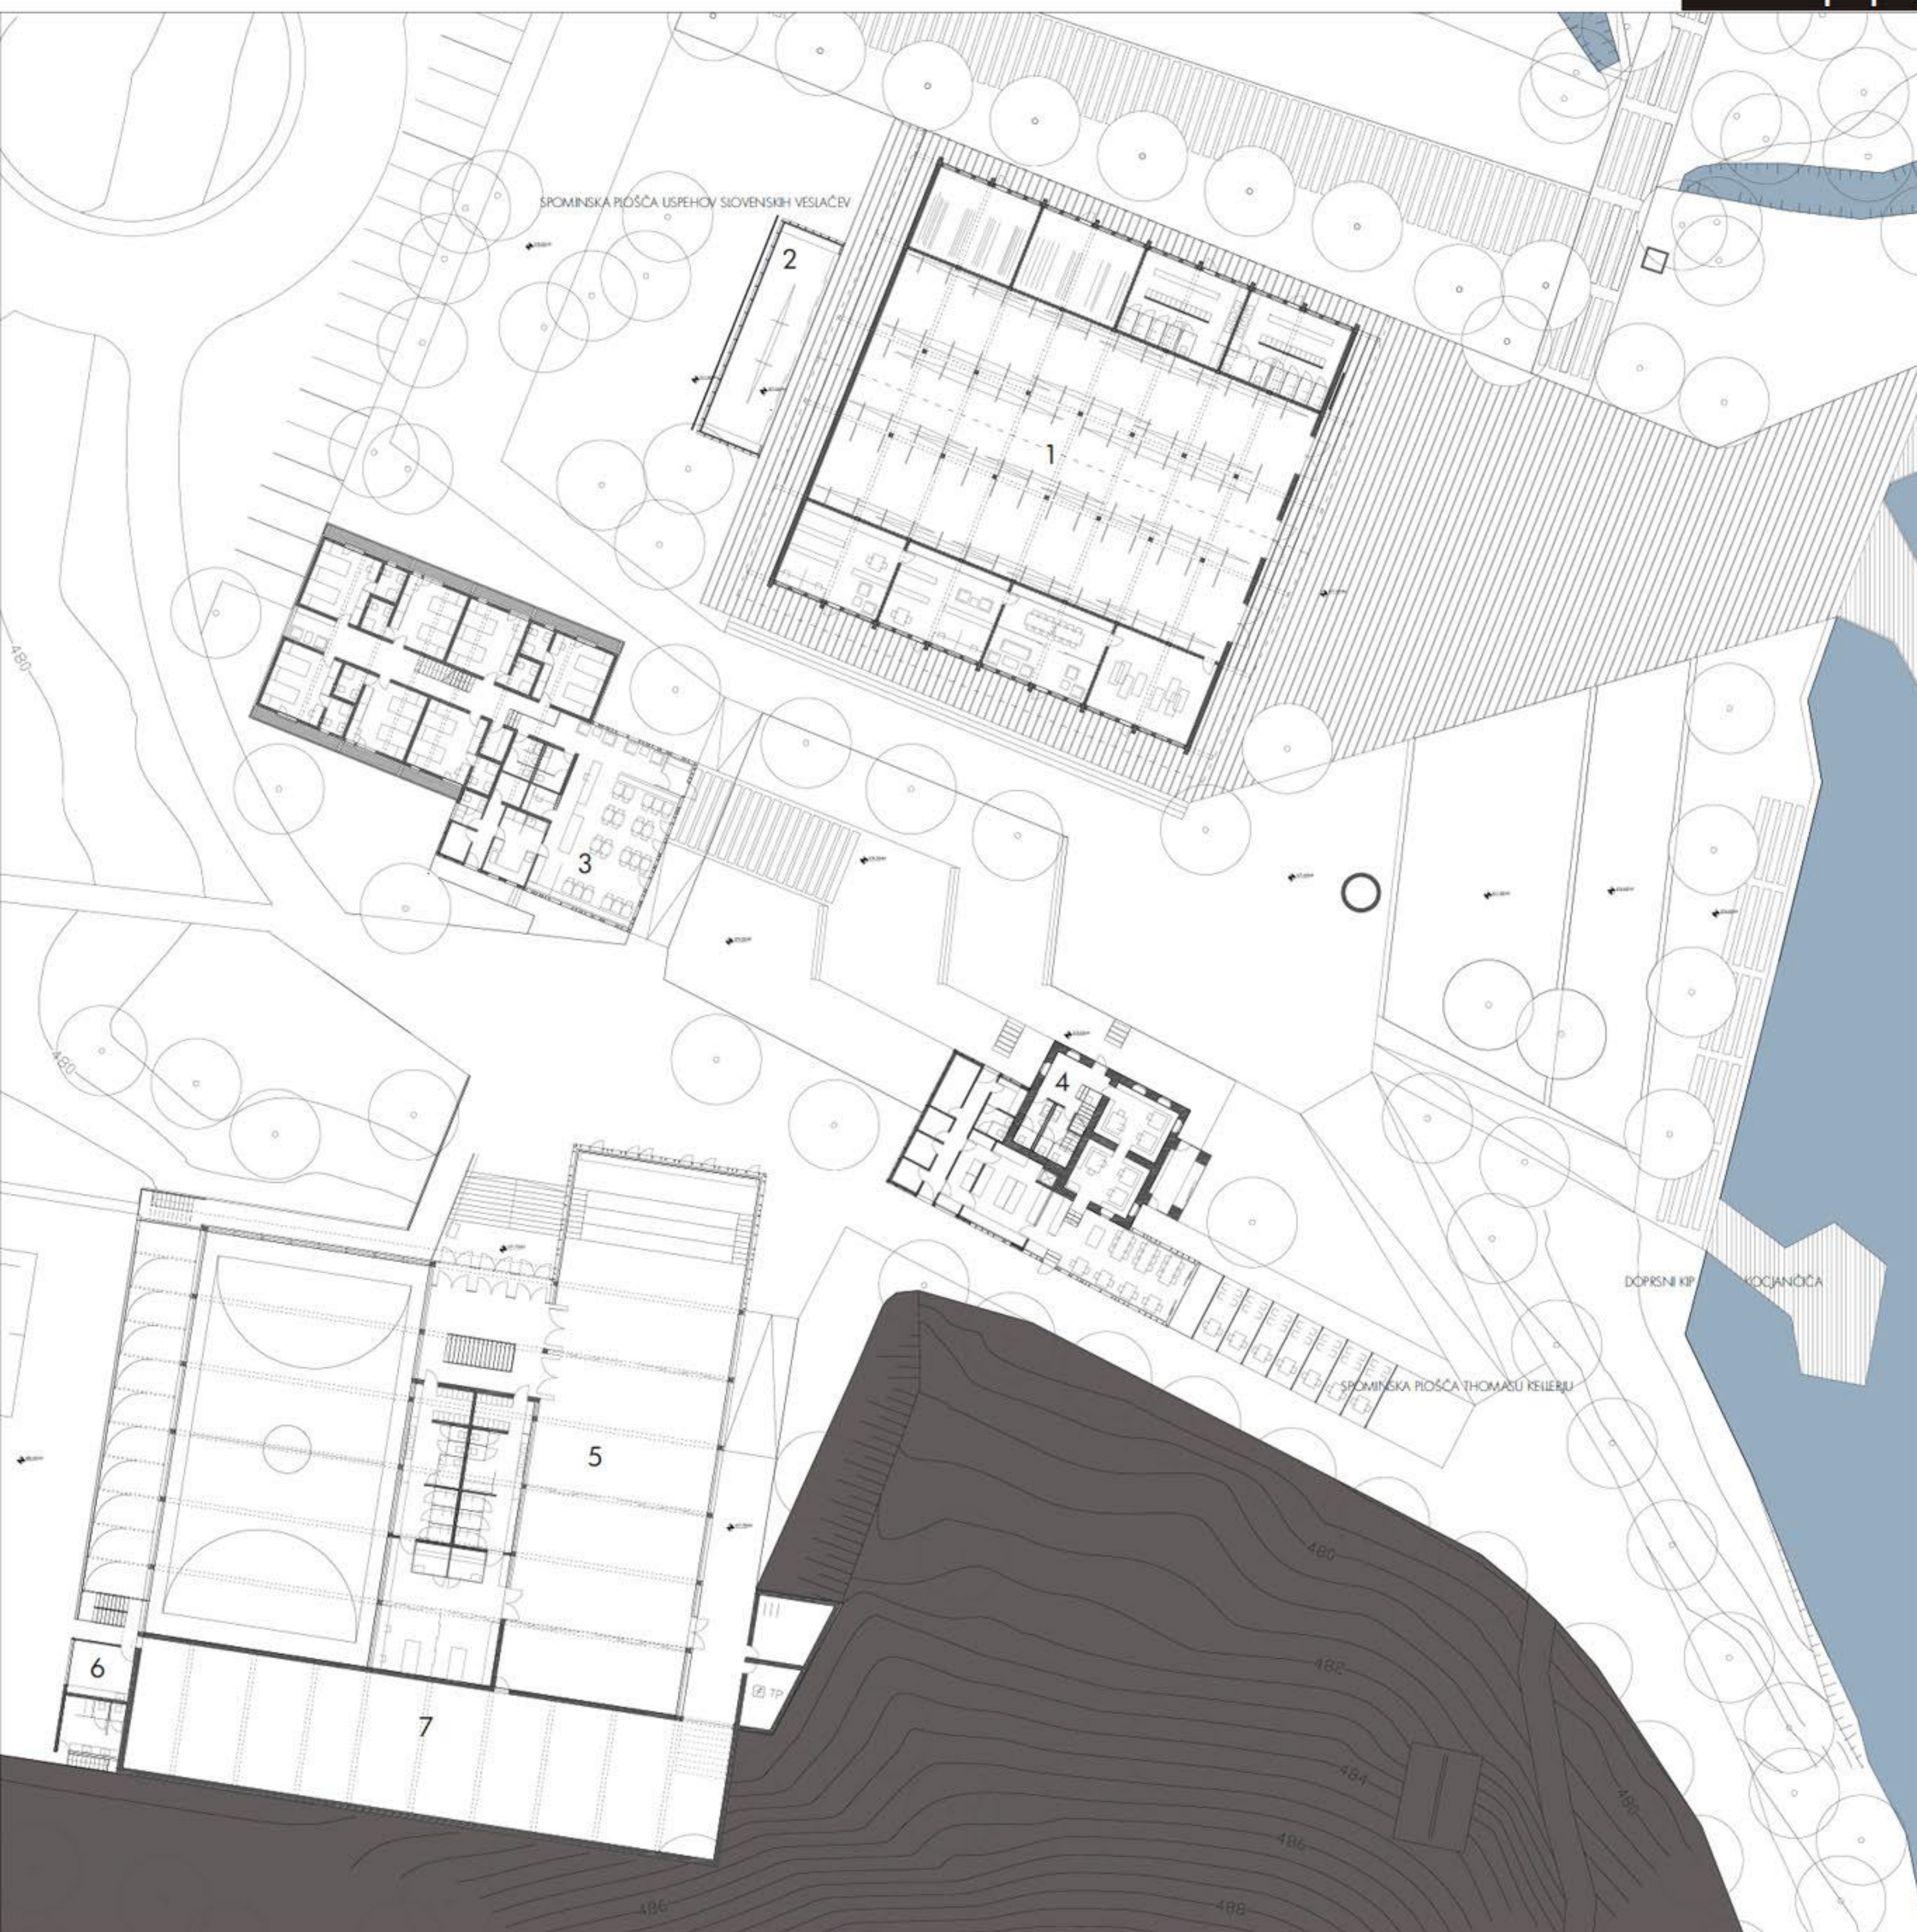


SITUACIJA_TLORIS PRITLIČJA_M_1_200

POGLED NA "DVORIŠČE"

- 1_HANGAR
- 2_PAVILJON ZA POPRAVILNO ČOINOV
- 3_NAMESTITVENI OBJEKT_(STARA TELOVADNICA)
- 4_GOSTINSKI OBJEKT_(VILA PLANIKA)
- 5_NOVA TELOVADNICA_VEČNAMENSKA DVORANA
- 6_PAVILJON OB TENIŠKIH IGRIŠČIH
- 7_SKLADIŠČE ZA OPREMO_(PRVOTNO MIŠLJEN POD TRIBUNAMI)



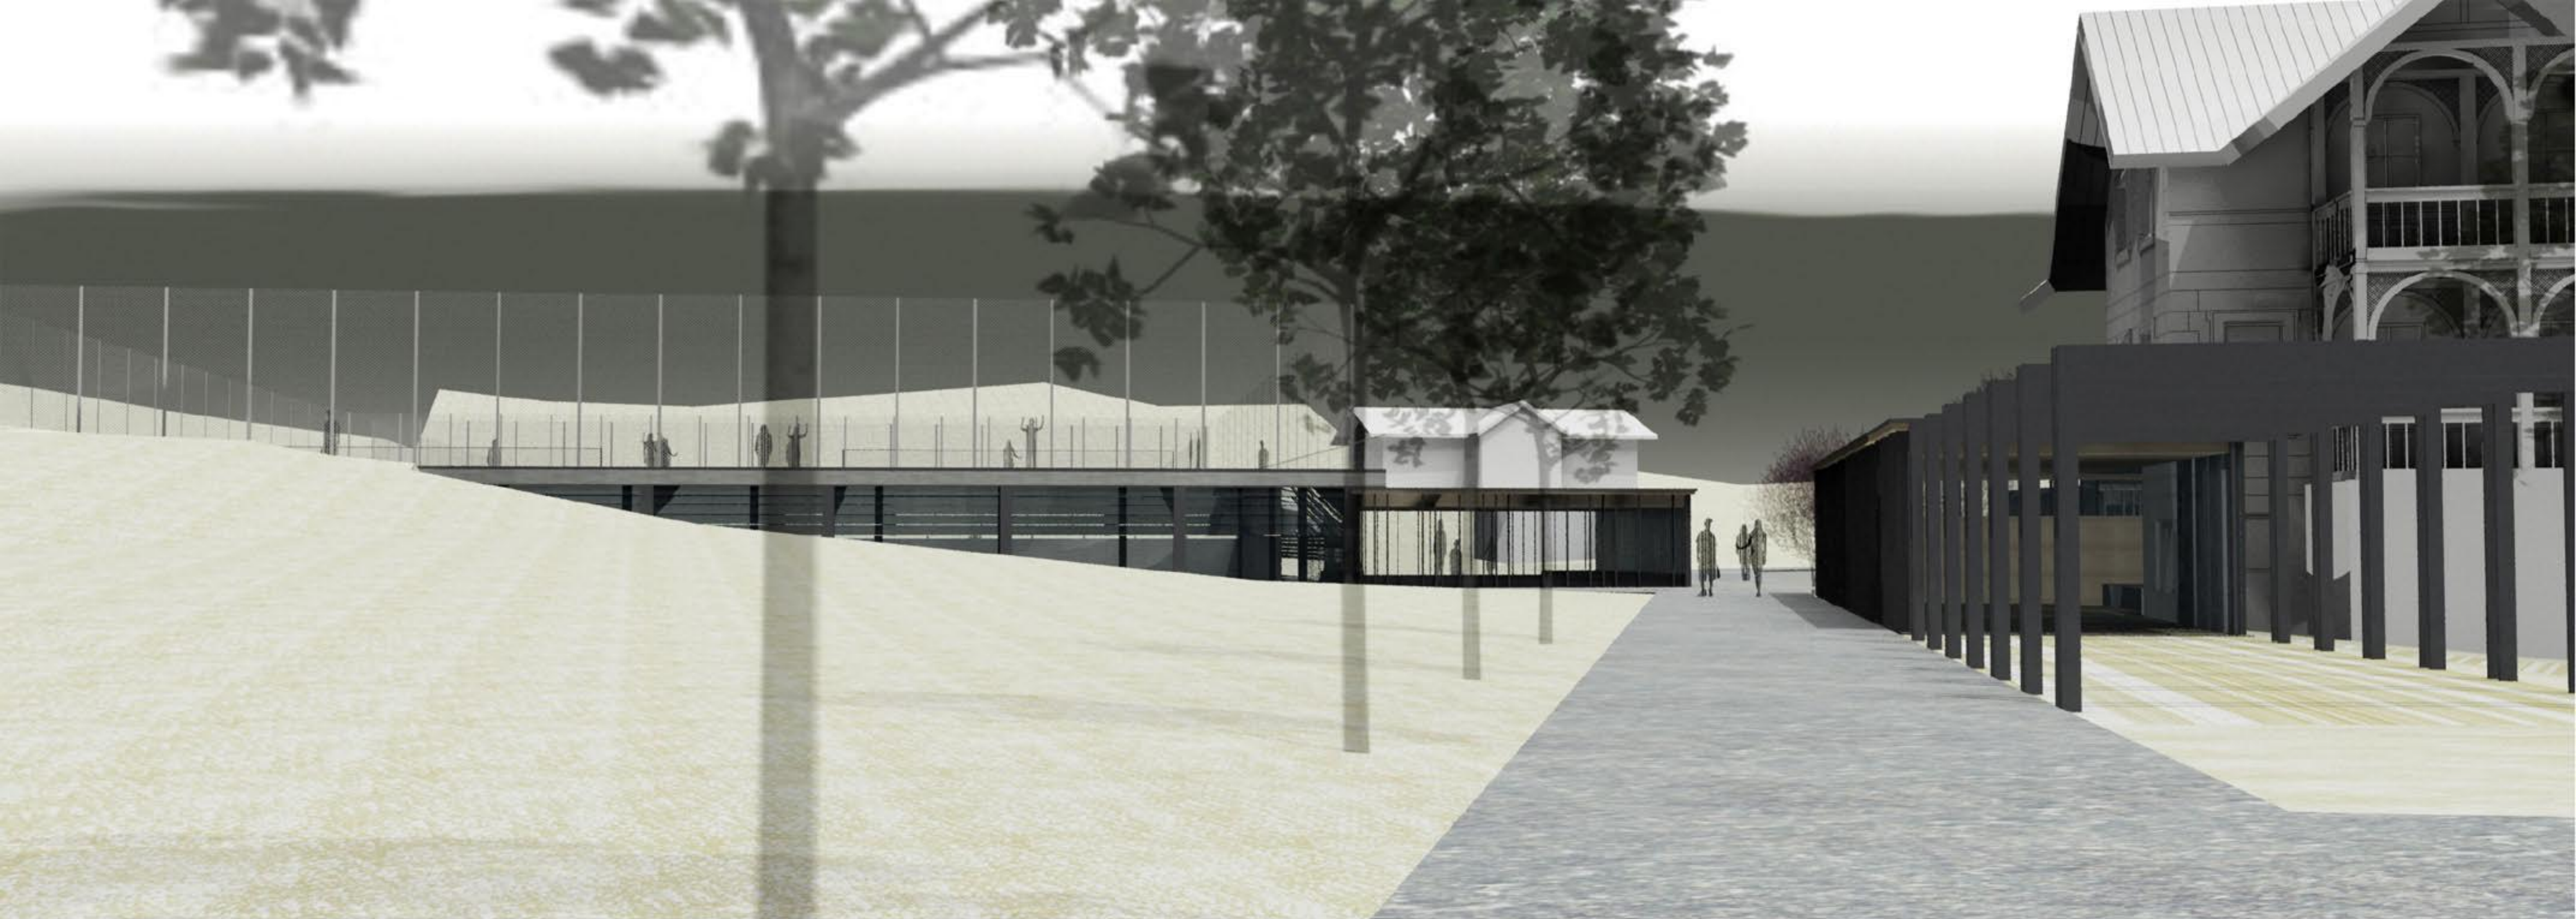


POGLED PROTI ZAHODU_PROTI NOVI TELOVADNICI

PREREZ A_A_M_1_200



PREREZ B_B_M_1_200




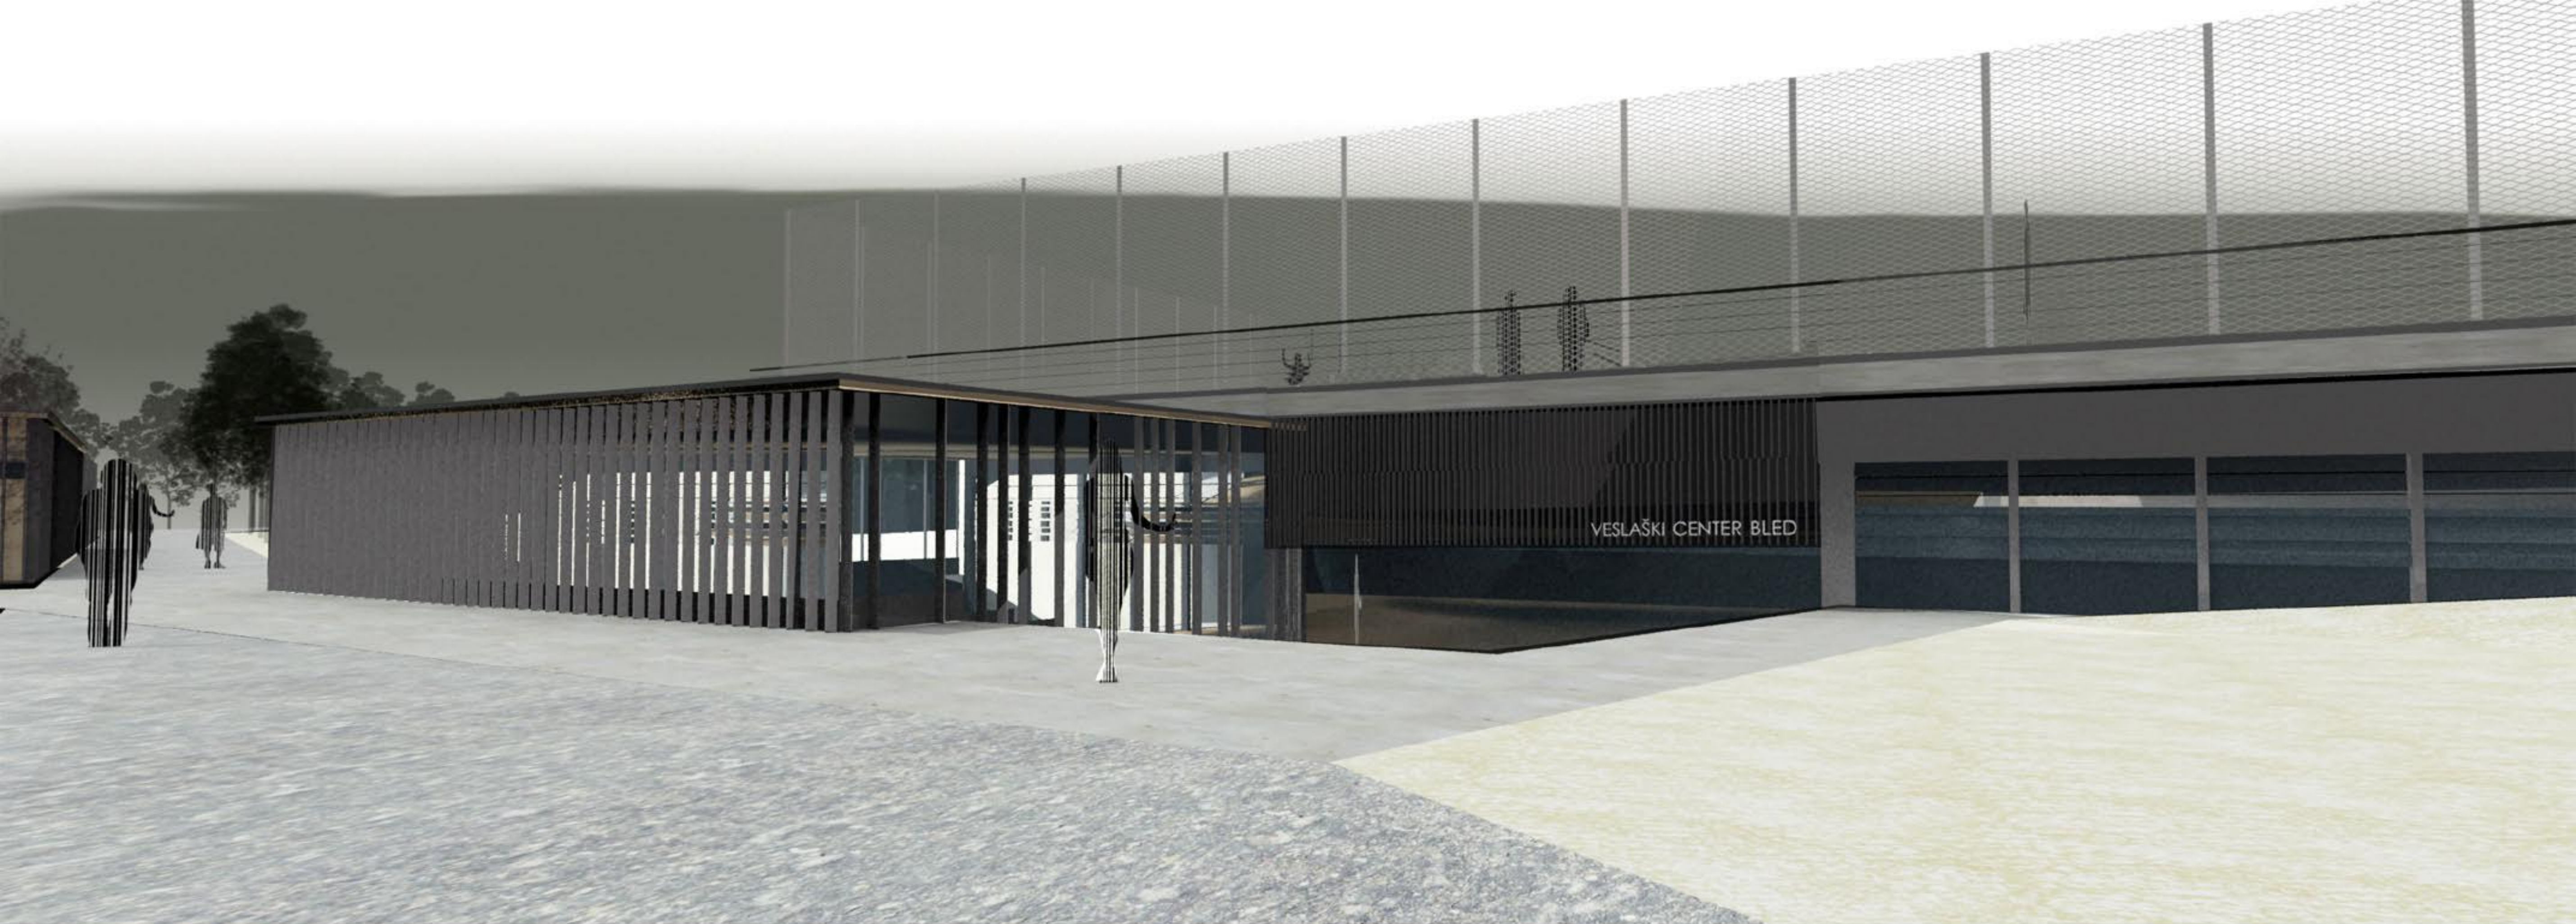

POGLED PROTI JEZERU



PREREZ C_C_M_1_200

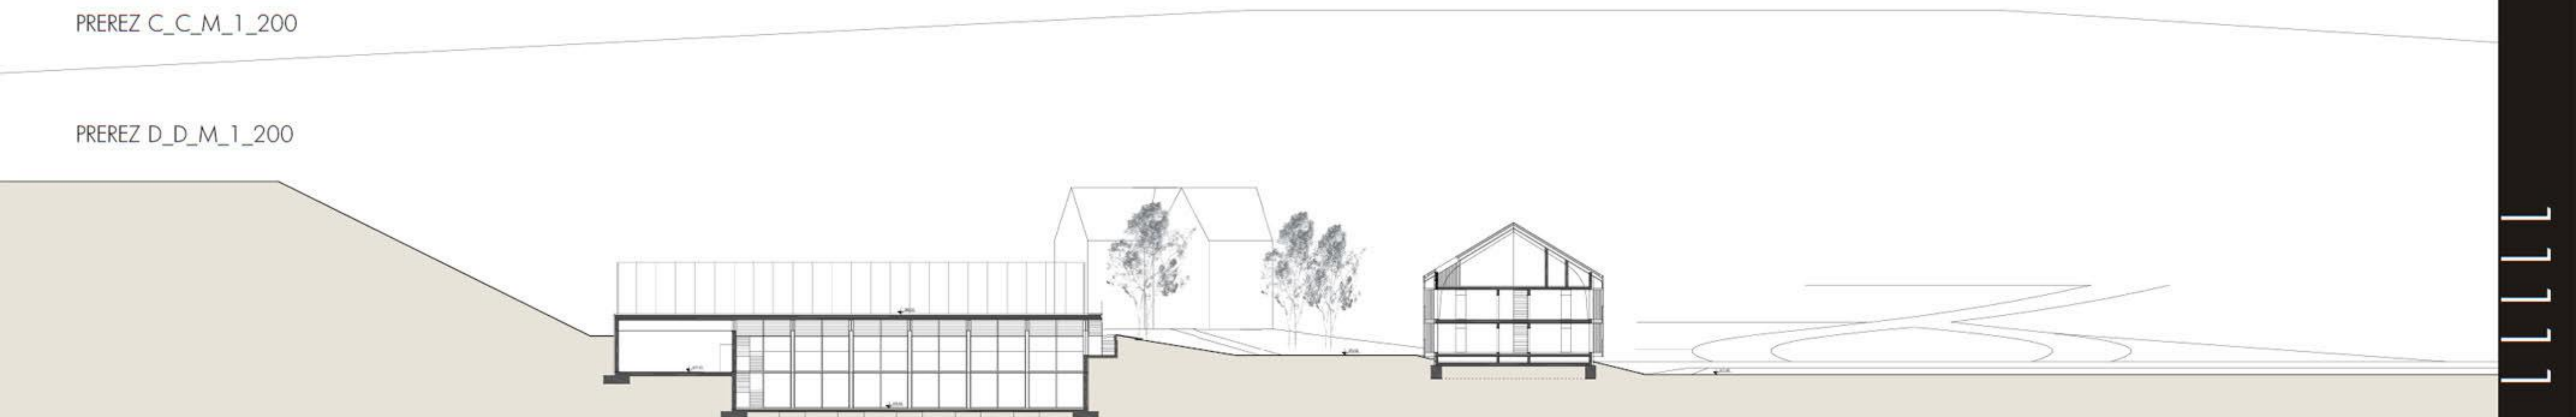

PREREZ D_D_M_1_200




POGLED PROTI VZHODU



POGLED PROTI VZHODU_M_1_200



PREREZ E_E_M_1_200

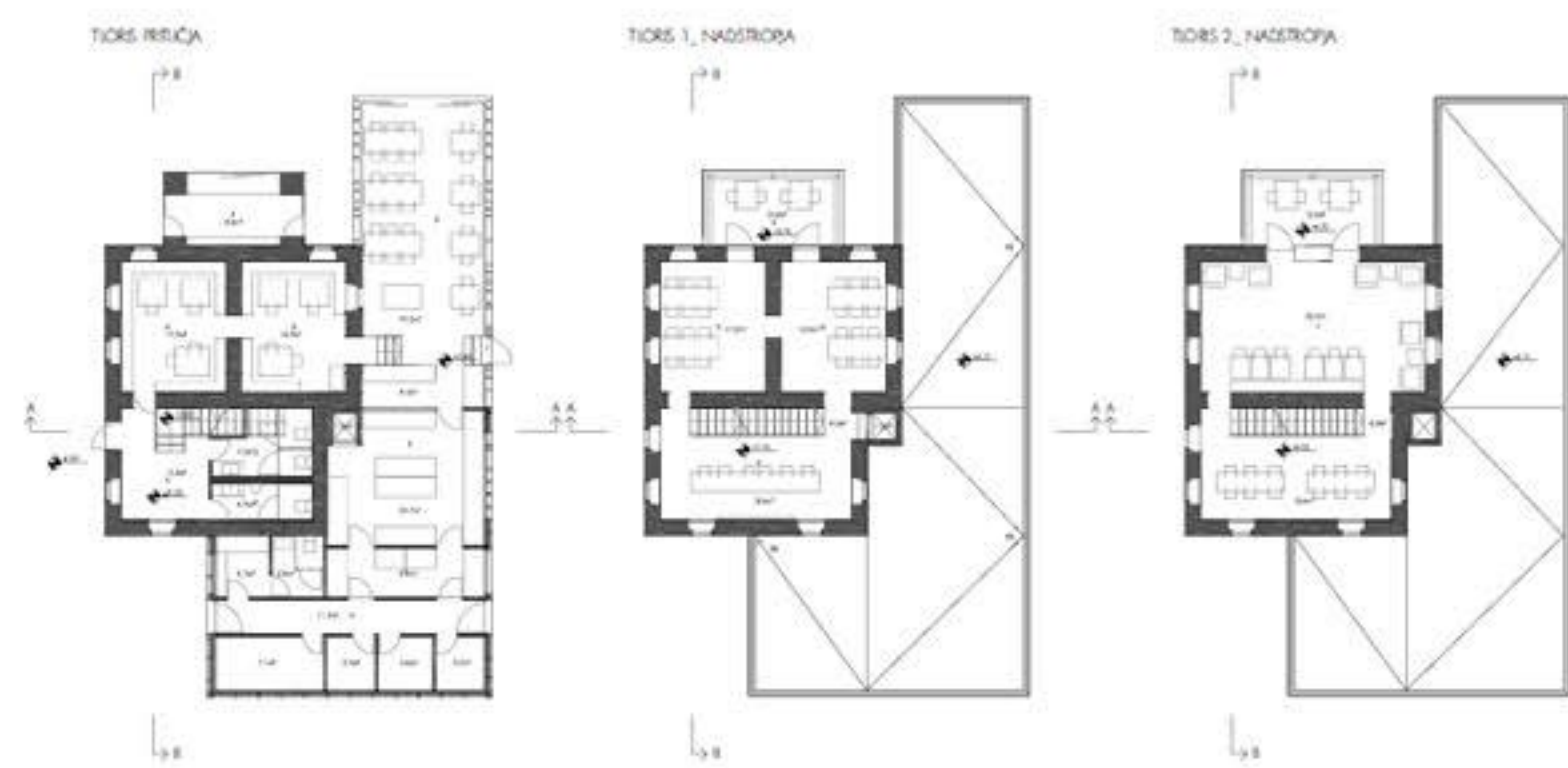

GOSTINSKI OBJEKT (VILA)


MERIO_1:200

Kota ±0.00= 378.0 nmv


LEGENDA

- 1_vhod
- 2_predprostor
- 3_wc
- 4_zunanj stišni pult
- 5_kuhinja
- 6_bistro_sloščičarna
- 7_klubiški prostor


SITUACIJA_M_1_2000

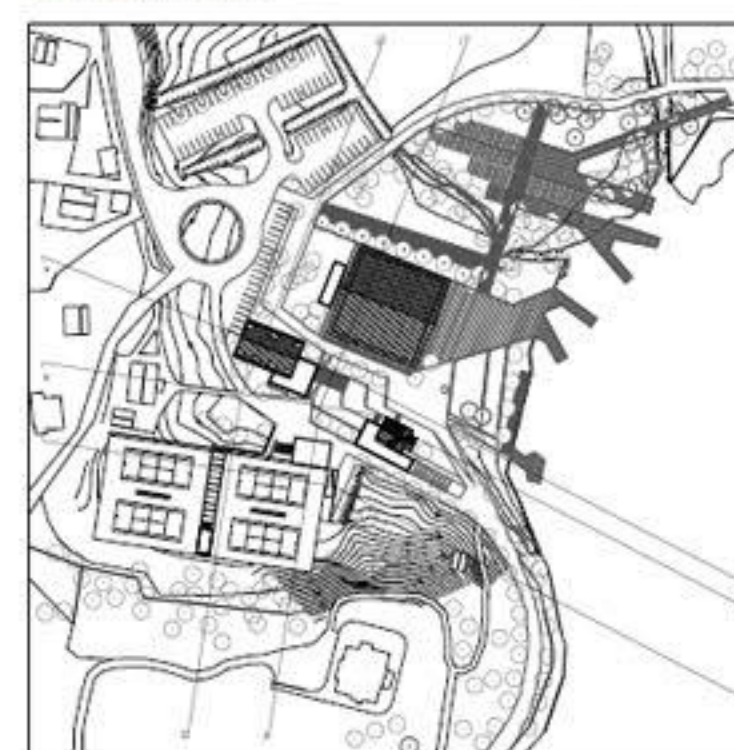

PREKIZ A-A

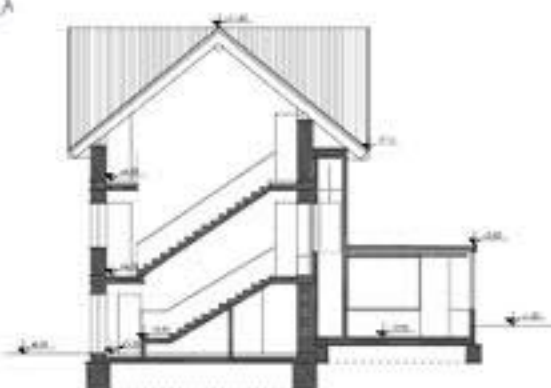

PREKIZ B-B

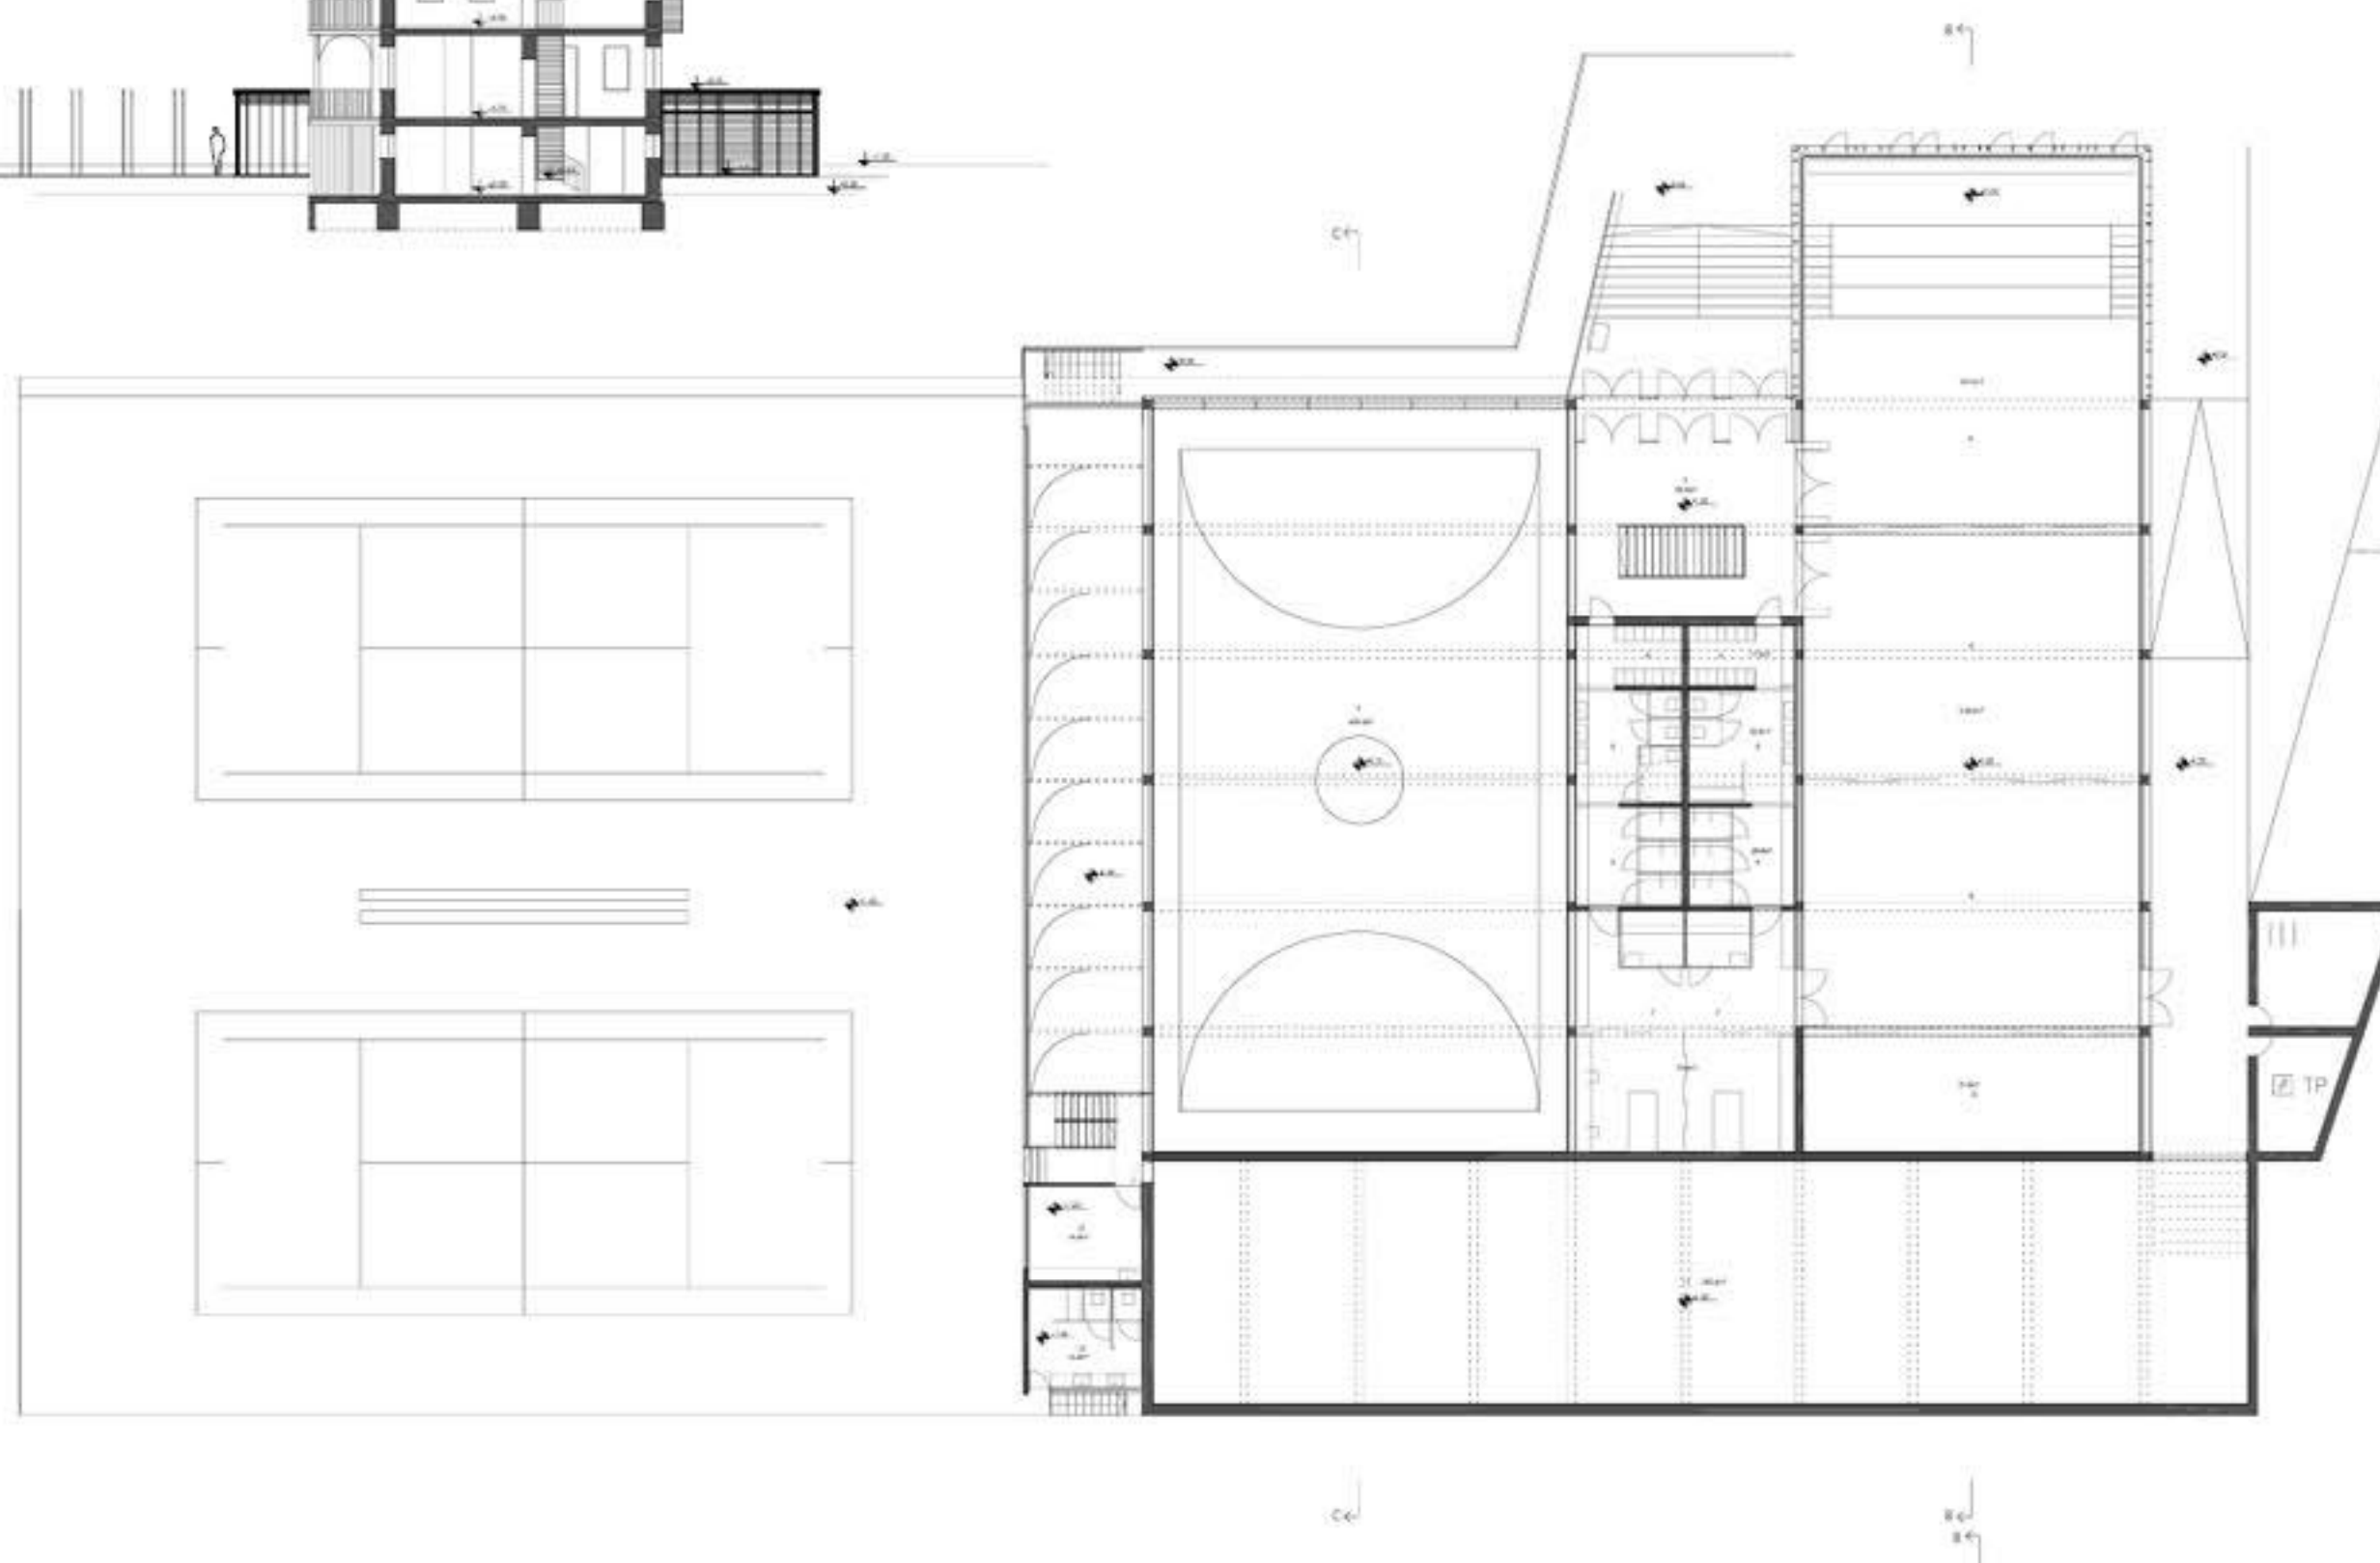

NOVA TELOVADNICA TLORIS PRITUČJA

MERIO_1:200

Kota ±0.00= 379.0 nmv

LEGENDA

- 1_vhod
- 2_predprostor
- 3_telovadnica
- 4_garderobe
- 5_wc
- 6_tuš
- 7_pisarna_ordinacija_laboratorij
- 8_sejna soba
- 9_vadbeni prostor
- 10_skladšče
- 11_skladšče za opremo
- 12_pisarna_ordinacija



NAMESTITVENI OBJEKT (STARA TELOVADNICA) TLORIS PRITUČJA

MERIO_1:200

Kota ±0.00= 378.5 nmv

LEGENDA

- 1_vhod
- 2_sprejemnica
- 3_recepaija
- 4_skupni prostor
- 5_hladna kuhinja
- 6_wc
- 7_prostor za čistila
- 8_hodnik
- 9_soba
- 10_loggia



NAMESTITVENI OBJEKT (STARA TELOVADNICA) TLORIS NADSTROJA

MERIO_1:200

Kota ±0.00= 378.5 nmv

LEGENDA

- 1_vhod
- 2_sprejemnica
- 3_recepaija
- 4_skupni prostor
- 5_hladna kuhinja
- 6_wc
- 7_prostor za čistila
- 8_hodnik
- 9_soba
- 10_loggia



NAMESTITVENI OBJEKT (STARA TELOVADNICA) TLORIS MANSARDE

MERIO_1:200

Kota ±0.00= 378.5 nmv


LEGENDA

- 1_vhod
- 2_sprejemnica
- 3_recepaija
- 4_skupni prostor
- 5_hladna kuhinja
- 6_wc
- 7_prostor za čistila
- 8_hodnik
- 9_soba
- 10_loggia

NOVA TELOVADNICA_SEVERNA FASADA_M_1_200



POGLIED PROTI SEVERU_M_1_200

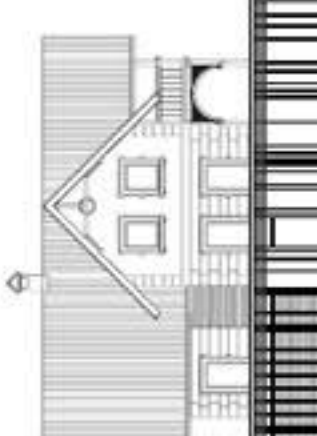

NOVA TELOVADNICA TLORIS KLETI

MERIO_1:200

Kota ±0.00= 379.0 nmv

LEGENDA

- 1_vhod
- 2_predprostor
- 3_telovadnica
- 4_garderobe
- 5_wc
- 6_tuš
- 7_pisarna_ordinacija_laboratorij
- 8_sejna soba
- 9_vadbeni prostor
- 10_skladšče
- 11_skladšče za opremo
- 12_pisarna_ordinacija