


AKSONOMETRIJA OBMOČJA M 1:500

SITUACIJA UREDITVE OBMOČJA M 1:500


HEMA KONCEPTA




HEMA ZELENJA

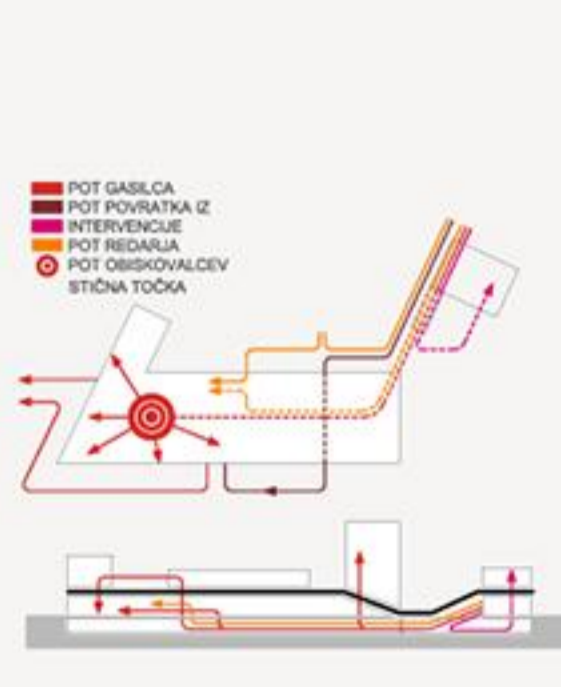

HEMA POTI UPORABNIKOV

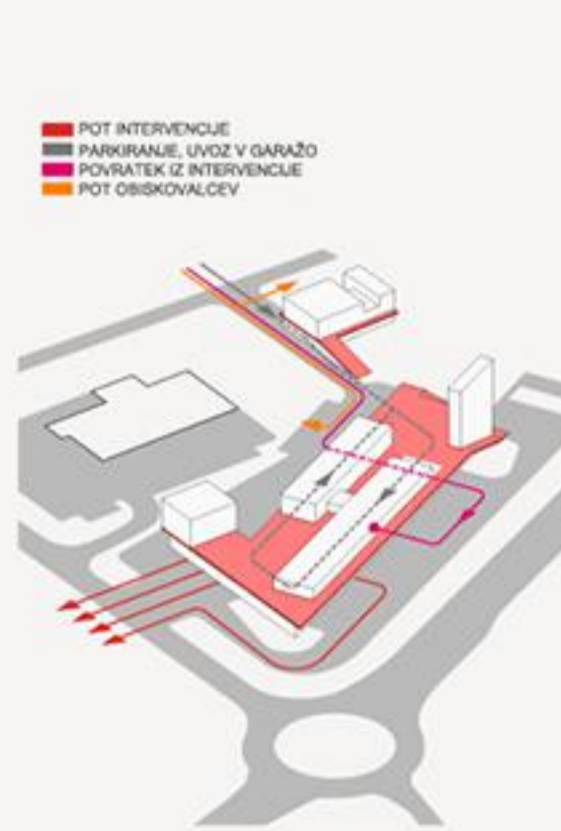


PROMETNAHEMA

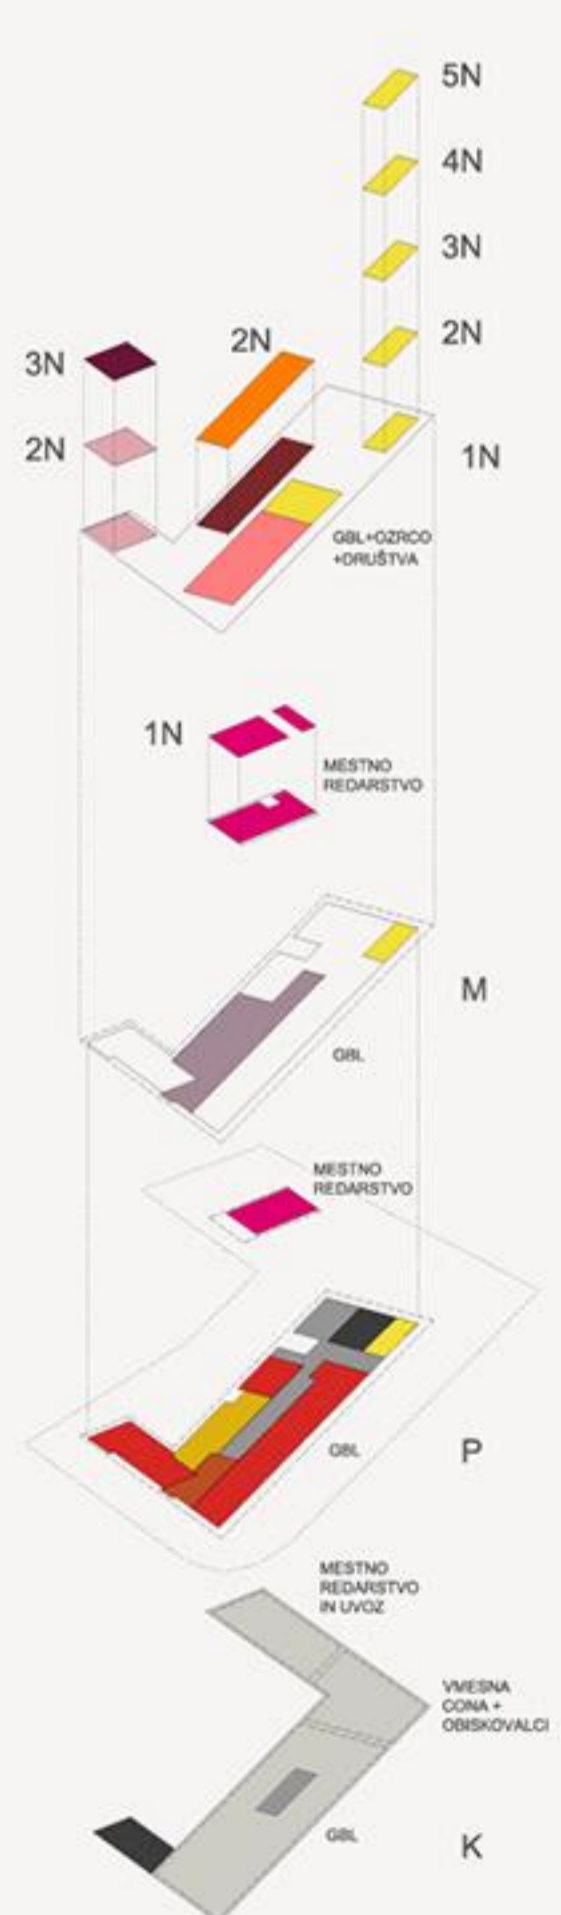



PROGRAMSKAHEMA



HEMA VADBENIH POVRŠIN

 

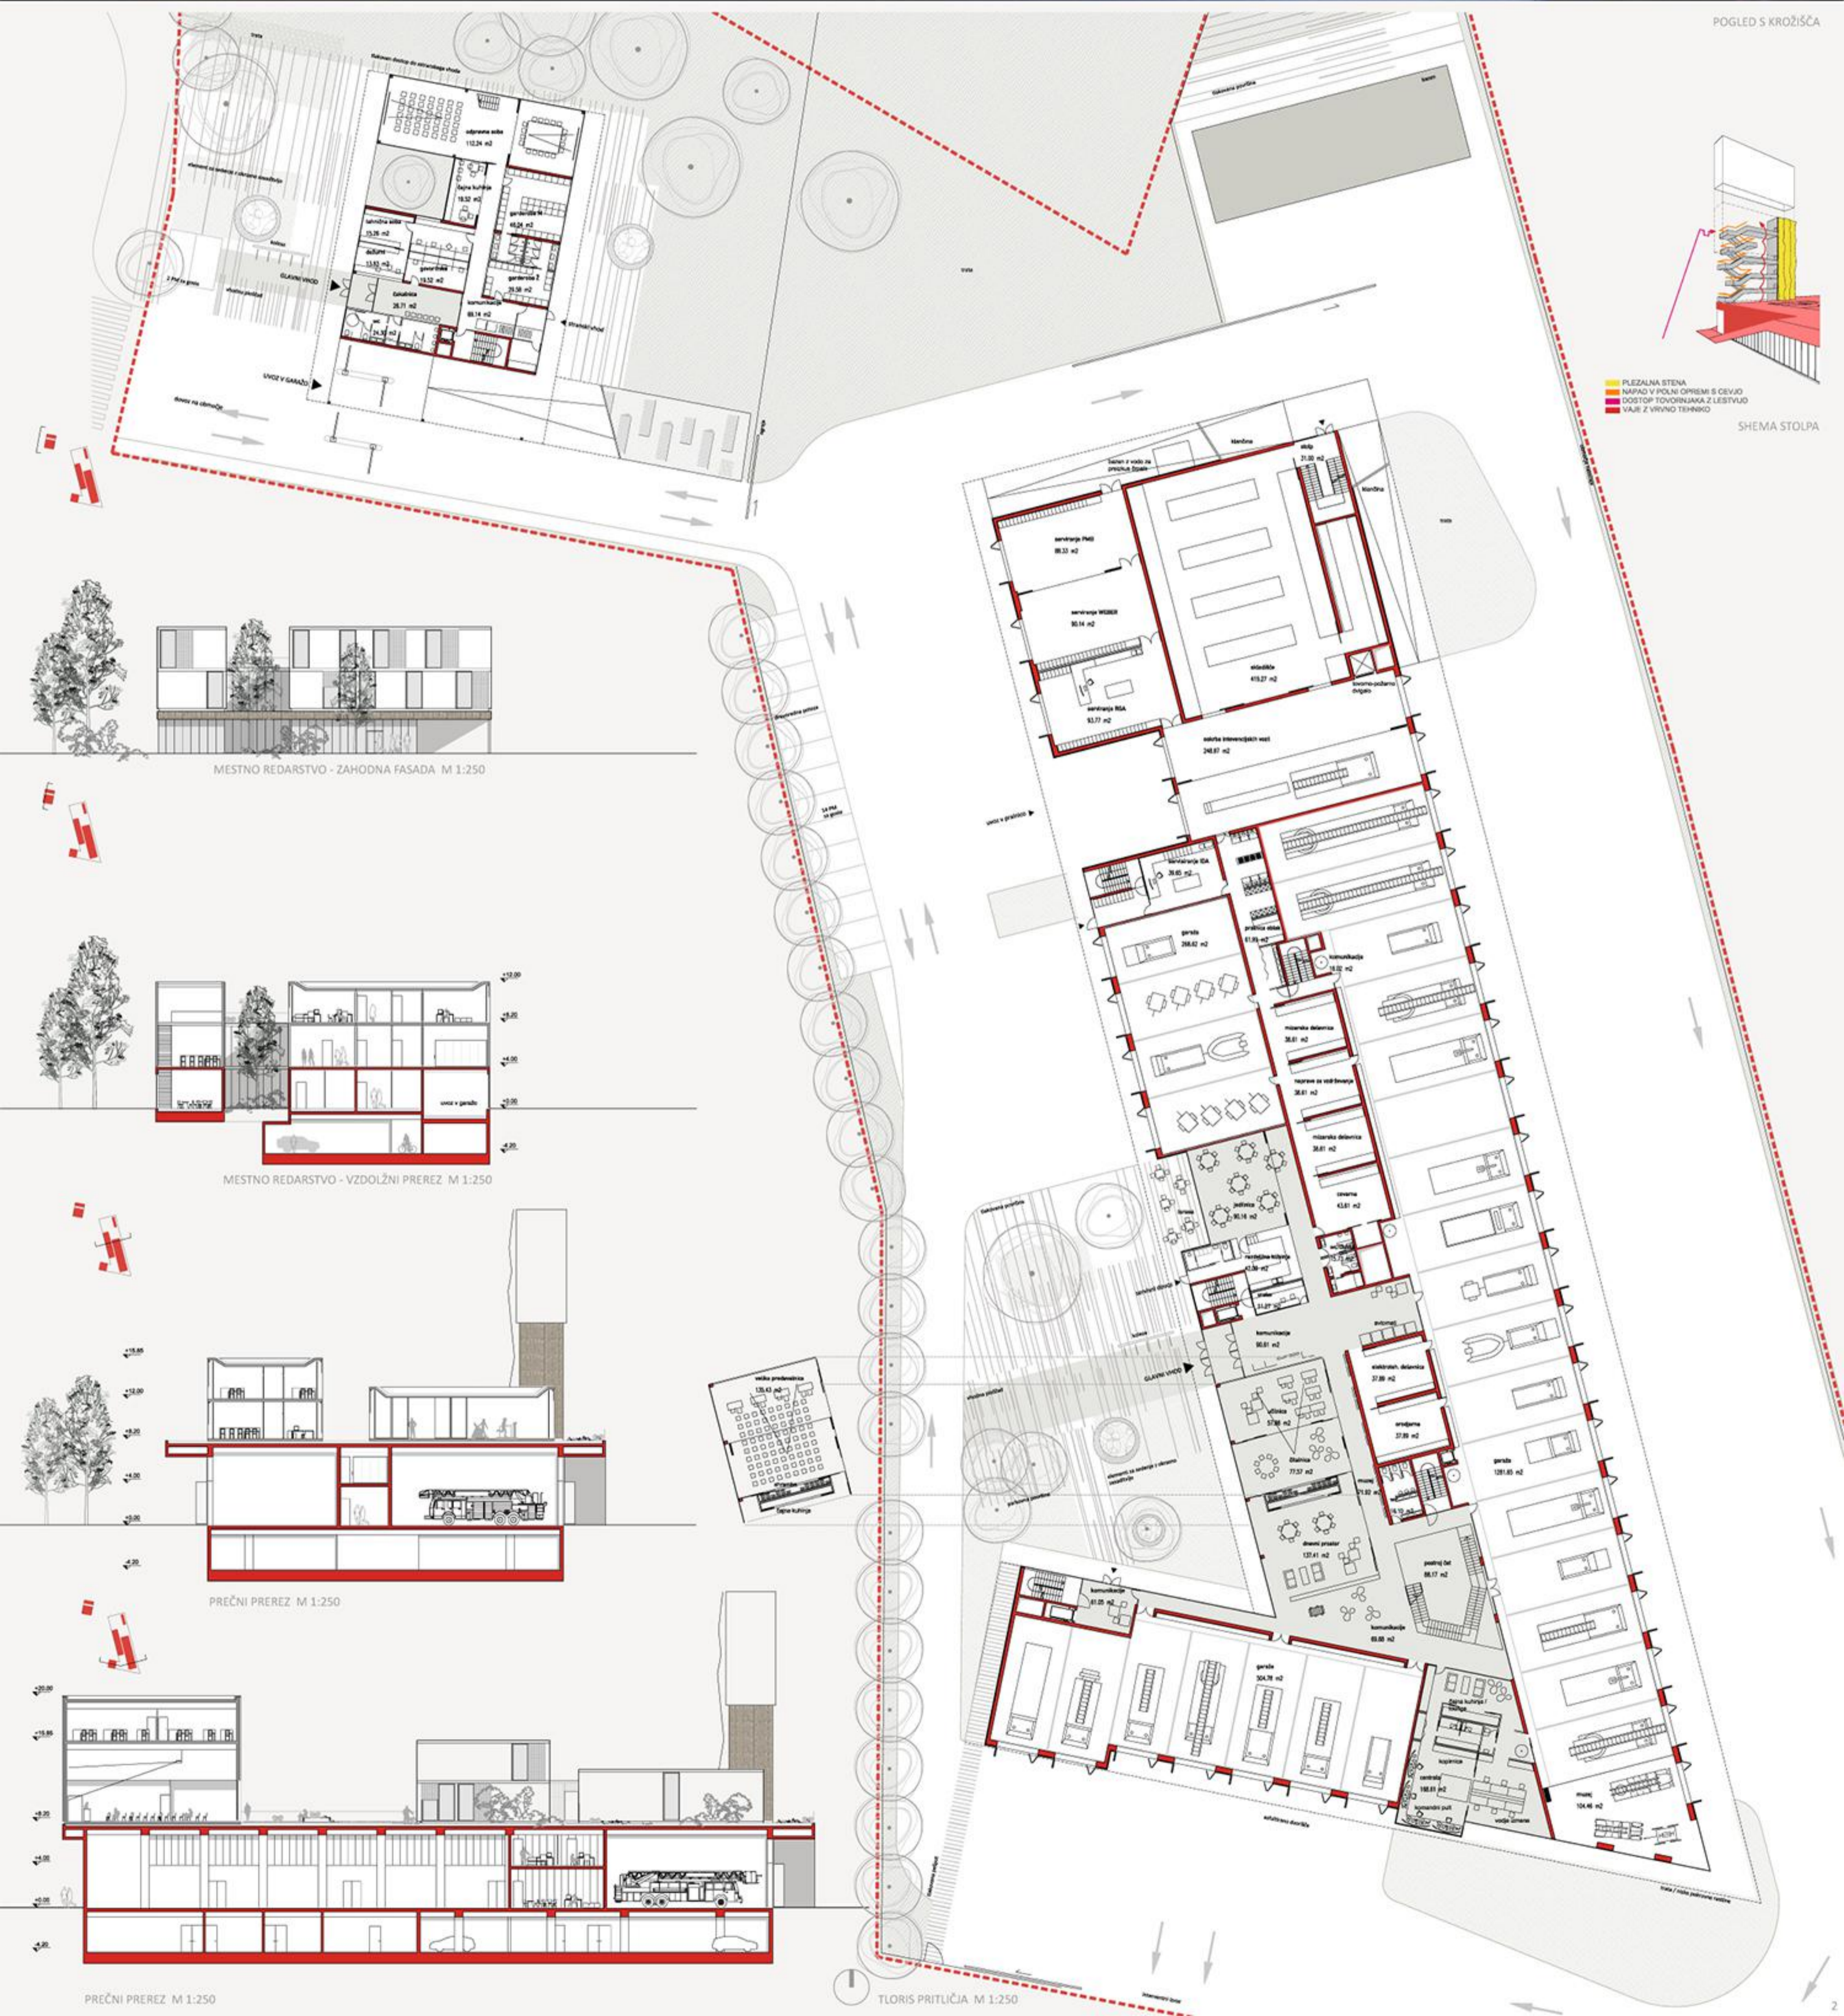

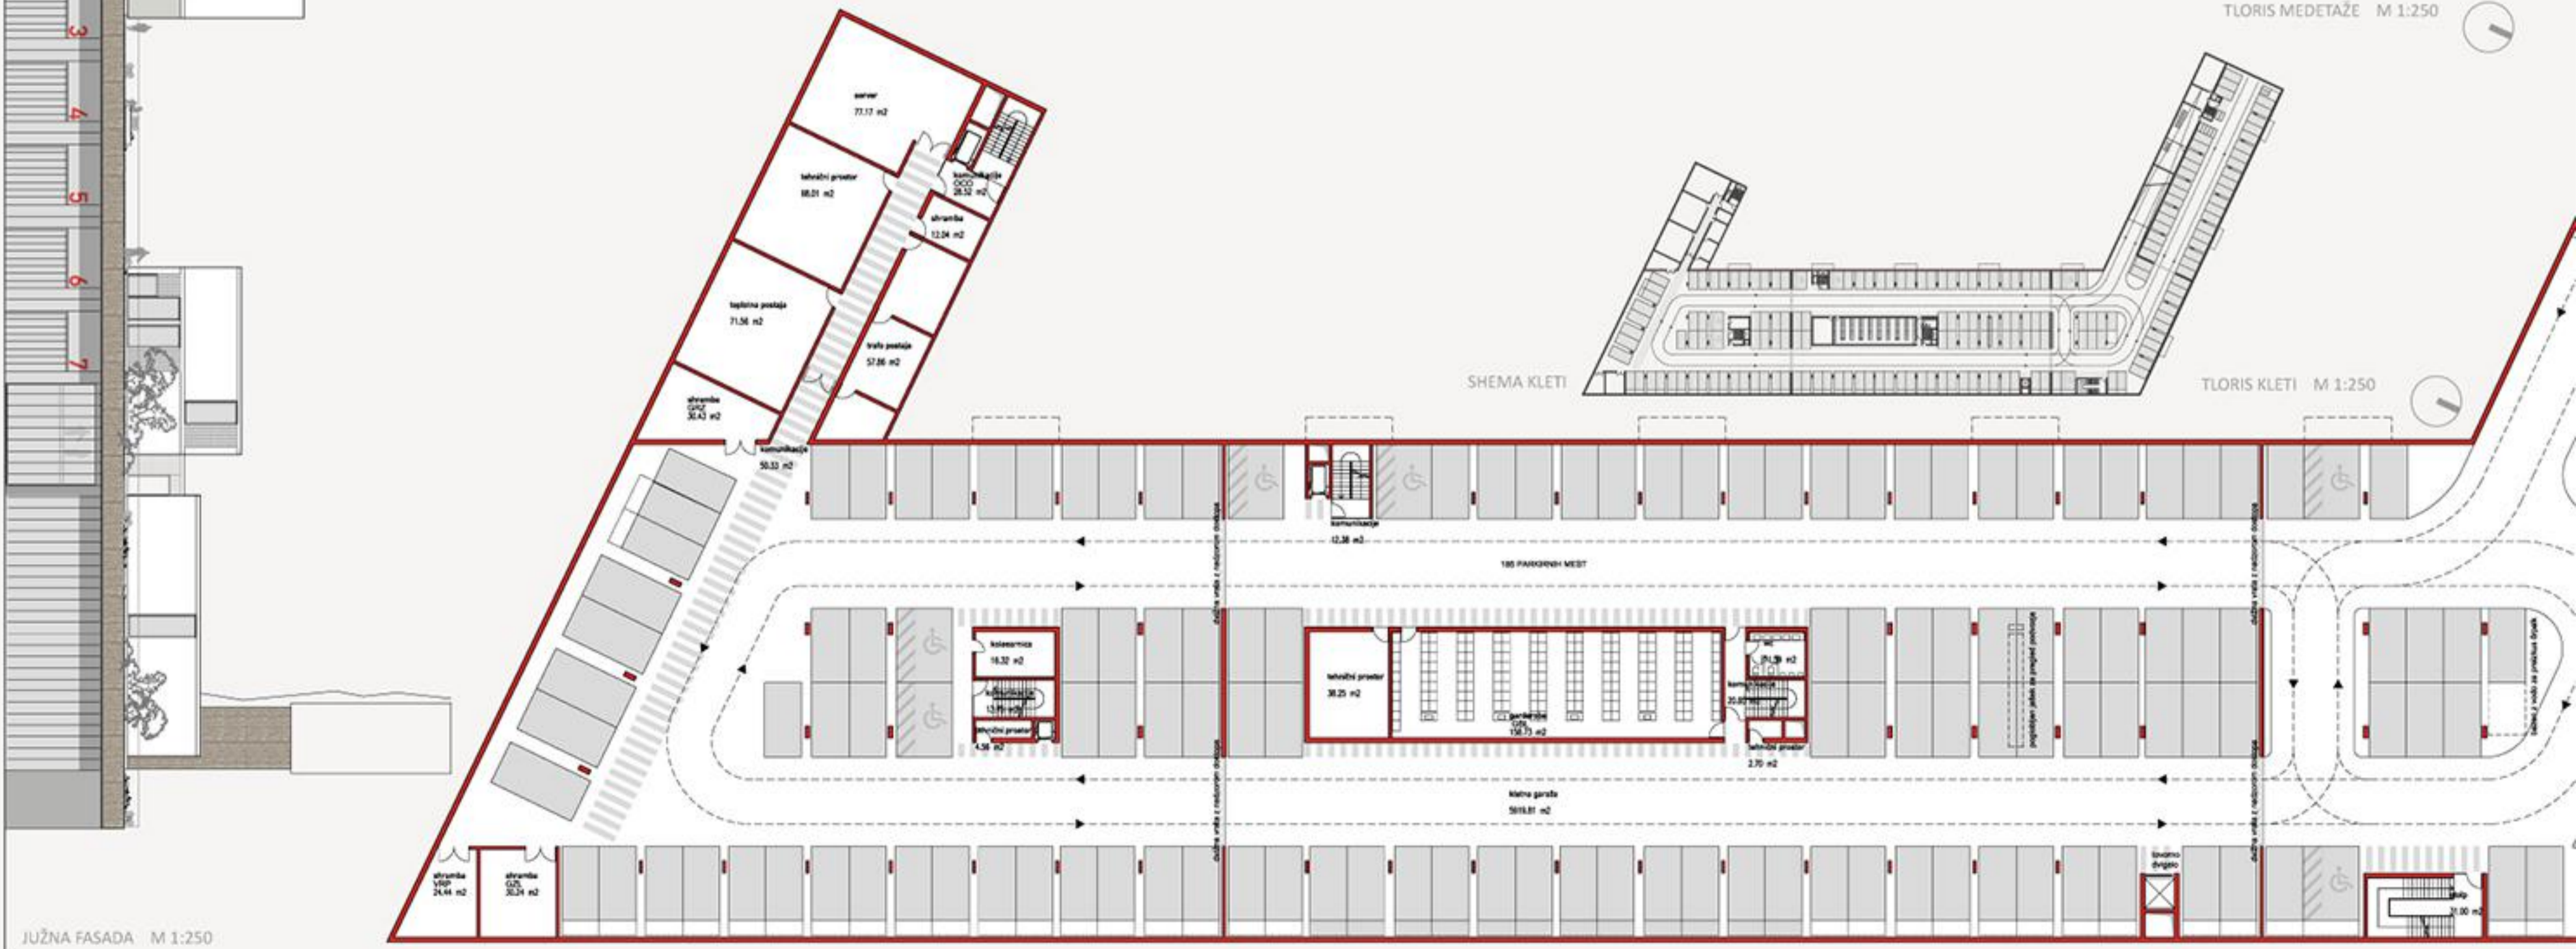



POGLED S ŠTAJERSKE CESTE



POGLED PROTI STOLPU S PLOŠČE



POSTROJ ČETE

