



ZNAK V PROSTORU / POGLED IZ ŠTAJERSKE CESTE






POGLED 0° - 360° - 0°

URBANISTIČNA SITUACIJA M 1:500



ZNAK V PROSTORU

AKSONOMETRIJA

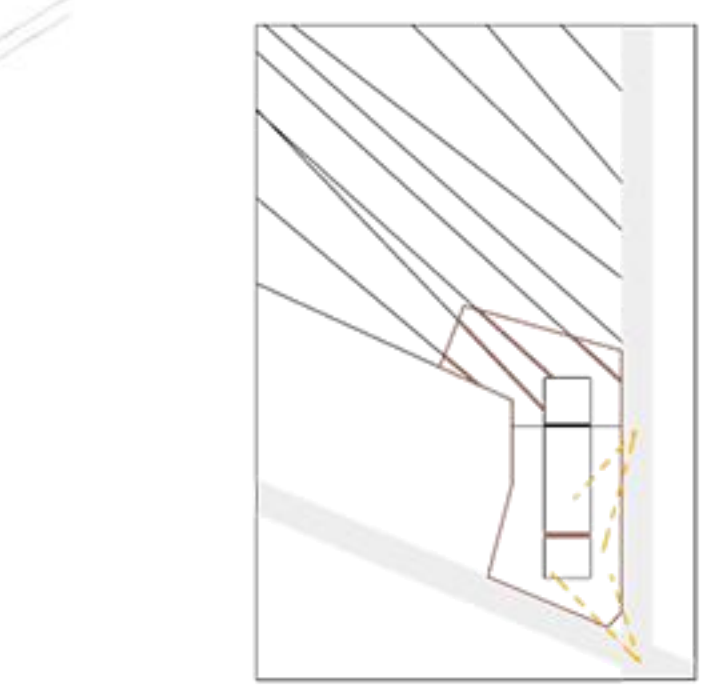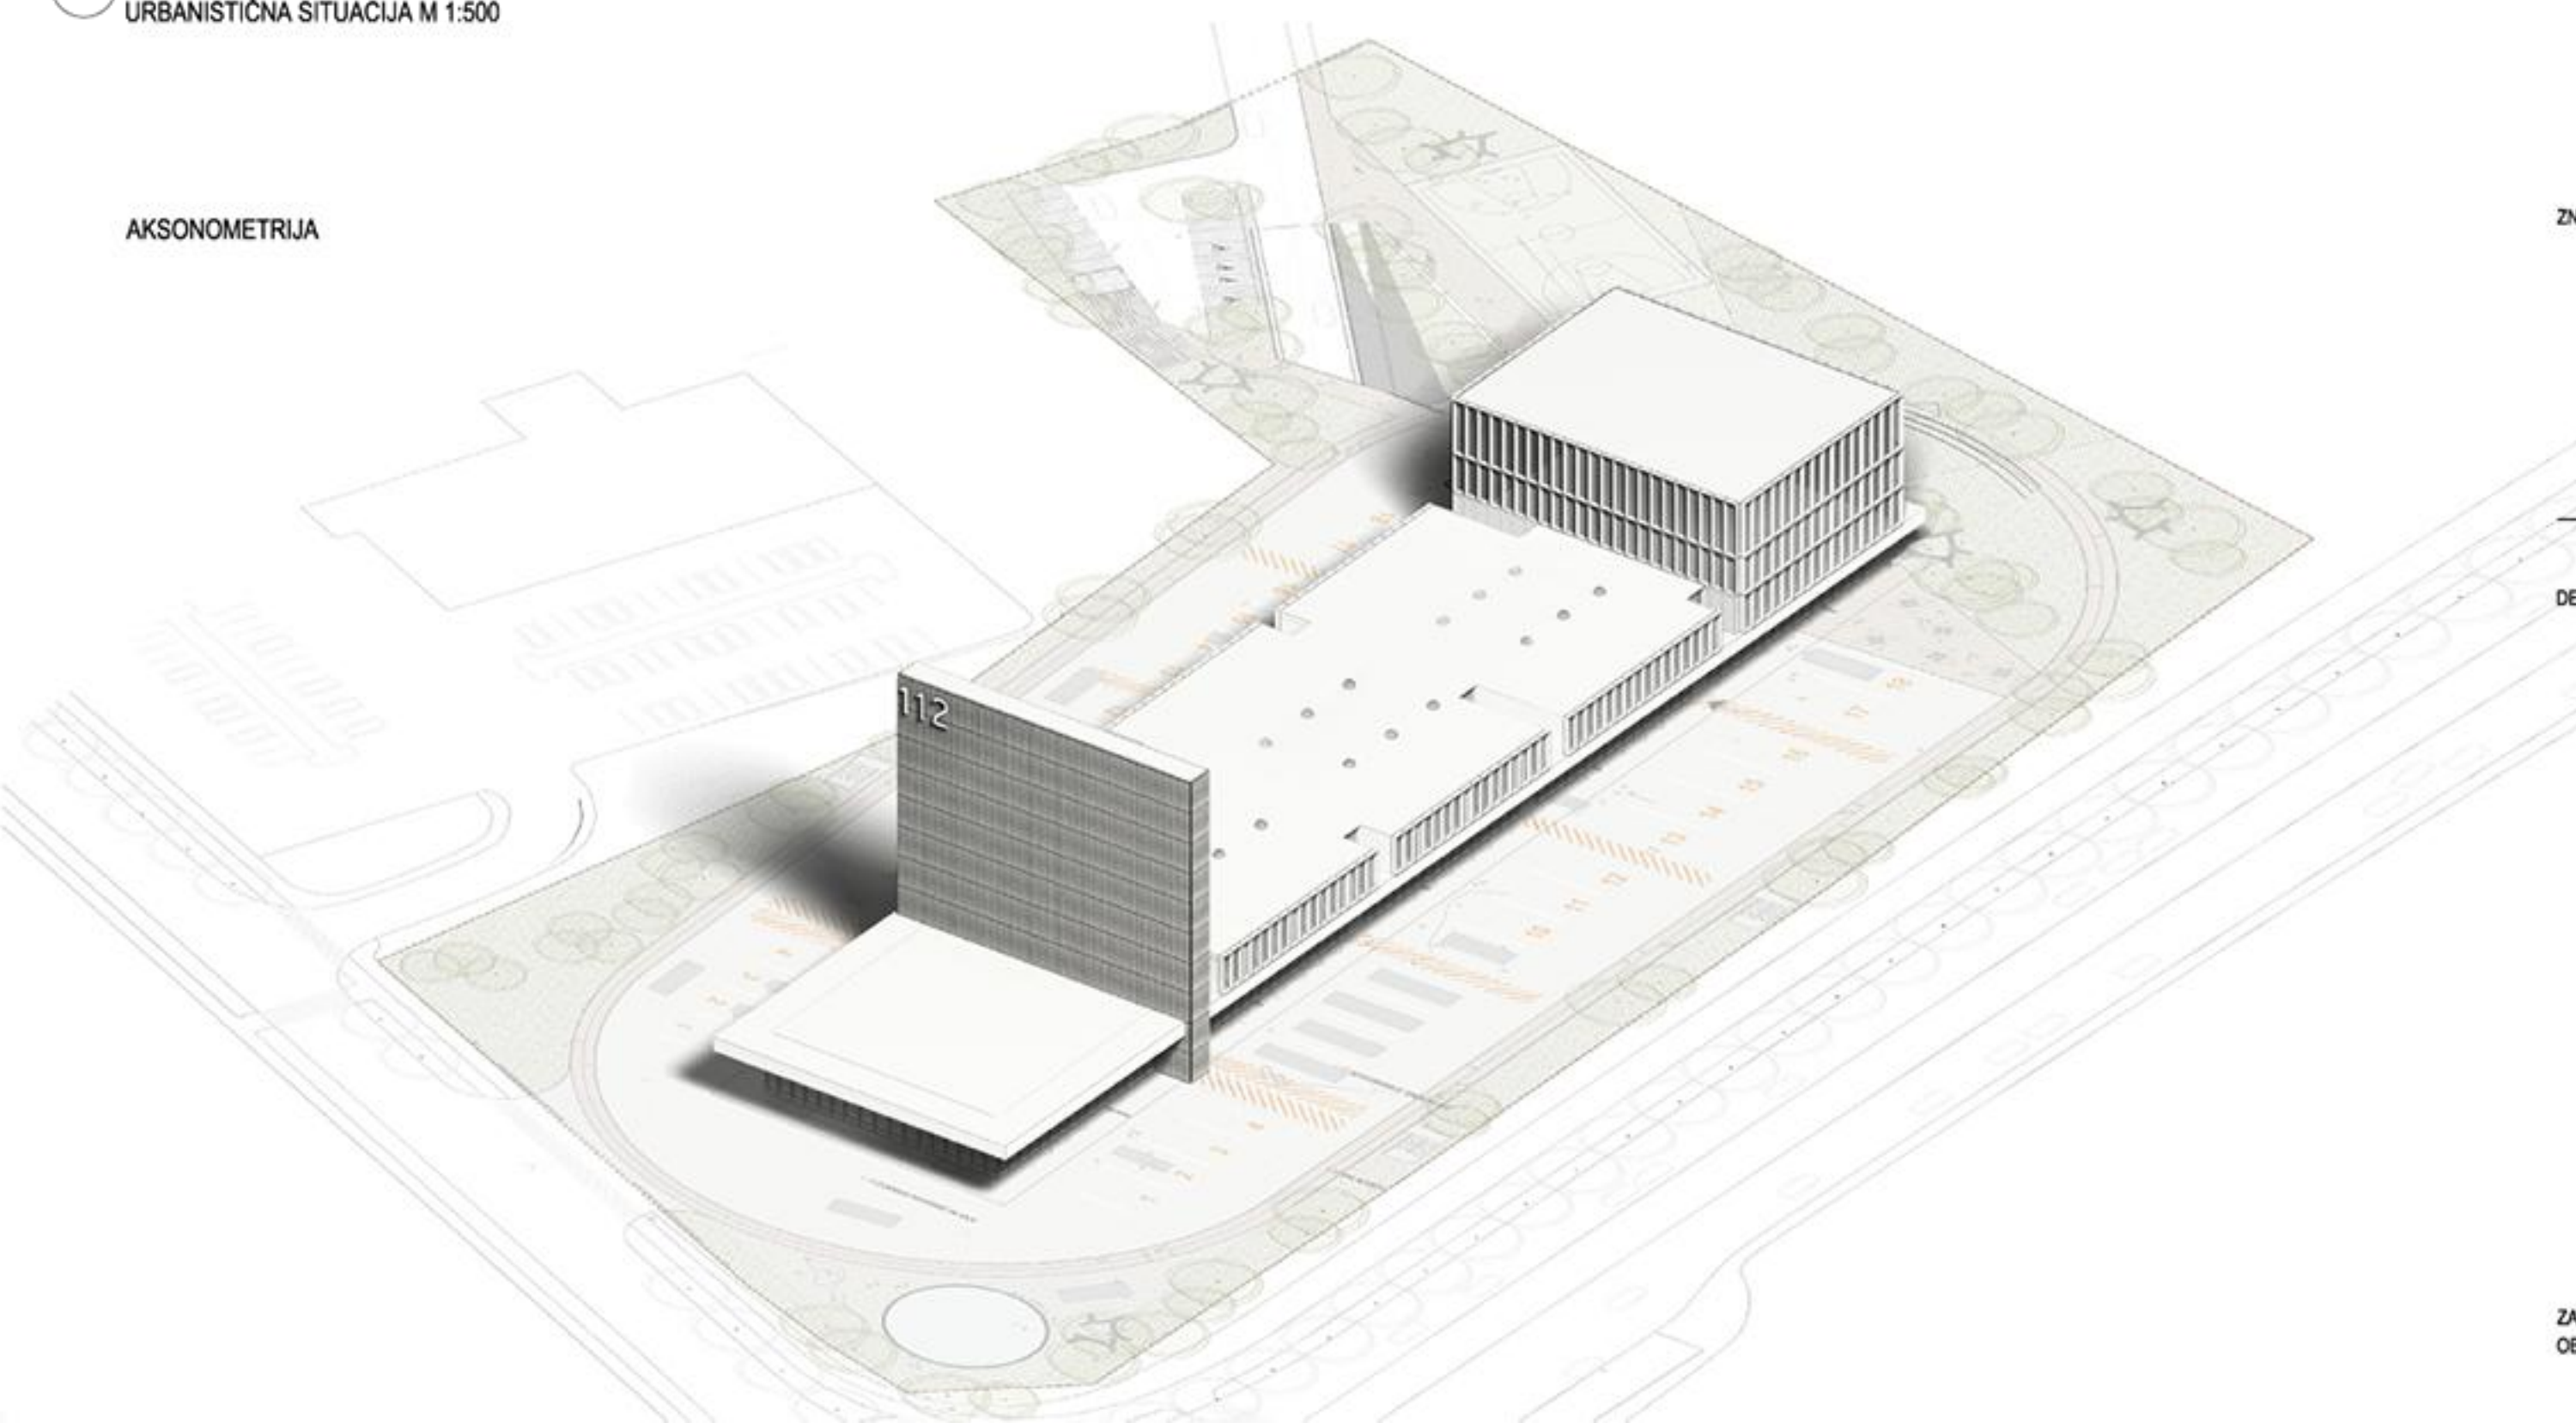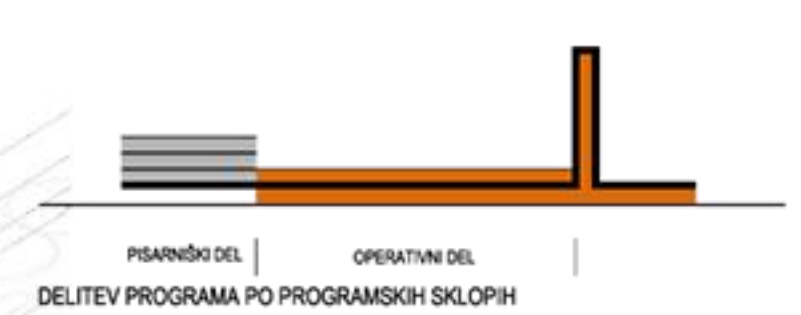

ZASNOVA ZUNANJE UREDITVE OBSTOJEČA PARCELACIJA



POGLAD S KROZIŠČA




Tloris pritičja
M 1:250 +0,00

GASILSKA BRIGADA LJUBLJANA		
1.1	garža - ritem, voda	1831,88 m ²
1.2	garža - posredna voda	180,88 m ²
1.7	kuhinja z jedilnico	163,17 m ²
1.21	casna enter. voda	261,06 m ²
1.22	pralnica	65,19 m ²
1.23	manjši servis	201,71 m ²
1.33	servis gasilskih naprav	71,57 m ²
1.35	servis hidravličnega orodja	72,50 m ²
1.36	servis gasilskih črpalk	72,50 m ²
1.38	skladnice - medenata	339,82 m ²
1.39	muzej	178,56 m ²
1.44	komunikacije	422,27 m ²
1.41	stop	87,10 m ²
MESTNO REDARSTVO		
7.3	arhiv - medenata	102,88 m ²
OZROČO		
2.6	arhiv - medenata	29,02 m ²
SKUPNO		
9.8	komunikacije	72,15 m ²
9.9	navarilje	42,43 m ²
9.10	foyer	65,12 m ²

ORGANIZACIJSKA SCHEMA

PROGRAMSKI SKLOPI

- 3. nadstropje
- MESTNO REDARSTVO**
- 2. nadstropje
- ODELEK ZA ZAŠČITO, REŠEVANJE IN CIVILNO OBRAMBO**
- GASILSKA ZVEZA LJUBLJANA
- GORSKA REŠEVNA ZVEZA
- DRUŠTVO VOJNIKOV REŠEVALNIH PSOV
- JAMARSKI REŠEVALCI, REŠEVALCI POTAPLJAČI
- 1. nadstropje
- GASILSKA BRIGADA LJUBLJANA**
- pršilje
- GASILSKA BRIGADA LJUBLJANA
- SKUPNO
- kat
- OBMOČNI CENTER ZA OBEŠČANJE
- SKUPNO
- POTI UPORABNIKOV**
- GASILSKA BRIGADA LJUBLJANA
- MESTNO REDARSTVO
- ODELEK ZA ZAŠČITO, REŠEVANJE IN CIVILNO OBRAMBO
- GASILSKA ZVEZA LJUBLJANA
- GORSKA REŠEVNA ZVEZA
- DRUŠTVO VOJNIKOV REŠEVALNIH PSOV
- JAMARSKI REŠEVALCI, REŠEVALCI POTAPLJAČI
- OBMOČNI CENTER ZA OBEŠČANJE

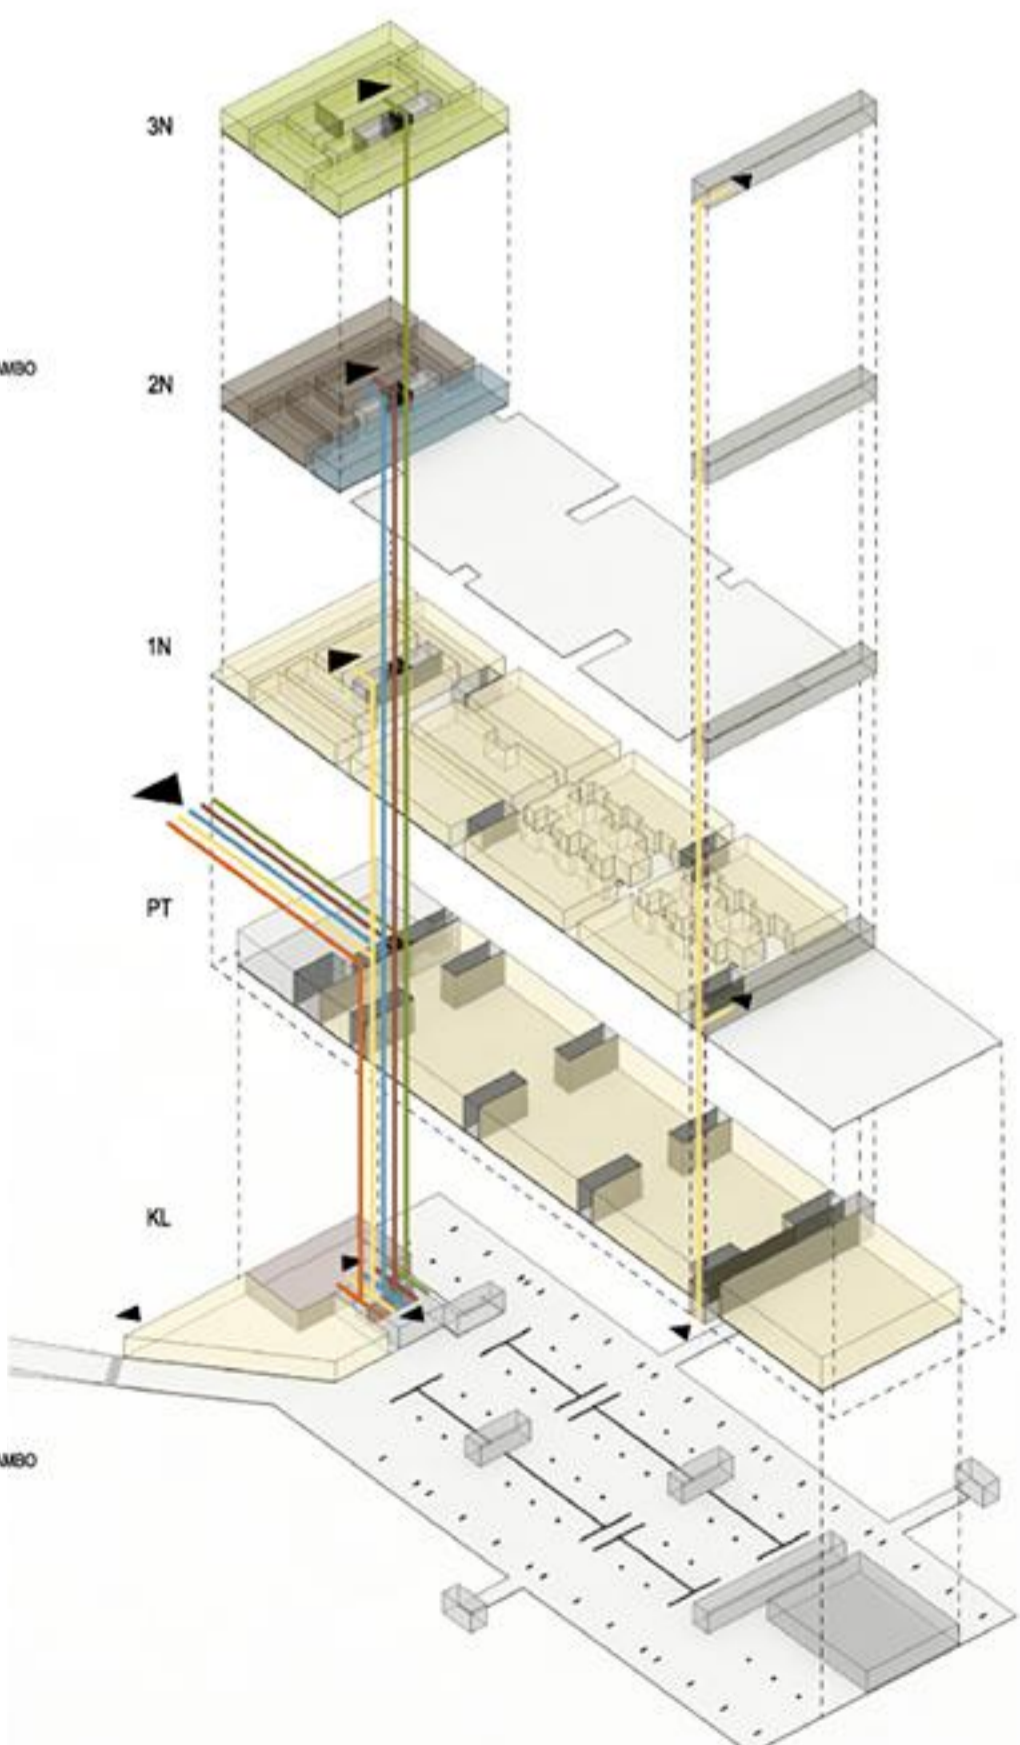

URBANISTIČNA SITUACIJA M 1:250



POGLED IZ KOŽELJEVE ULICE

TLORIS KLETI
M 1:250 -4,20

GASILSKA BRIGADA LJUBLJANA		DRUŠTVO VODNIKOV REŠEVALNIH PISOV	
1.12	fitnes	5.3	skladnice
1.13	frška soba	7.5	gardenba
1.15	gardenba, sanitarije, kopalnica	7.5	gardenba
1.17	vaje z dihalnimi aparati	7.8	kopalnica s tuši
1.23	manjši servis	7.7	motorji
1.30	gardenba	8.1	center
1.30	gardenba	8.2	vođa
1.31	kopalnica s tušem	8.3	analiti
1.31	kopalnica s tušem	8.4	počitek
1.34	senzoriranje tla	8.5	čajna kuhinja
1.38	skladnice	8.6	sanitarije
1.43	ambulant	8.7	sanj
		8.8	prostor za TK
ODDELEK ZA ZAŠČITO, REŠEVANJE IN CIVILNO OGRANICO		OBMOČNI CENTER ZA OBEŠČANJE	
2.7	gardenba	9.1	paršna mesta
2.7	gardenba	9.5	skladnice, tehnika
2.8	kopalnica s tušem	9.6	depla
2.8	kopalnica s tušem	9.7	stramba
		9.8	komunikacije KL
		9.11	visna klančina
GASILSKA ZVEZA LJUBLJANA		SKUPNO	
3.3	skladnice	9.1	paršna mesta
		9.5	skladnice, tehnika
		9.6	depla
		9.7	stramba
		9.8	komunikacije KL
		9.11	visna klančina
GORSKA REŠEVALNA ZVEZA			
4.3	skladnice		




SEVERNA FASADA




PREREZ A-A / NOTRANJA JUŽNA FASADA

POGLED NA SKLOP GBL

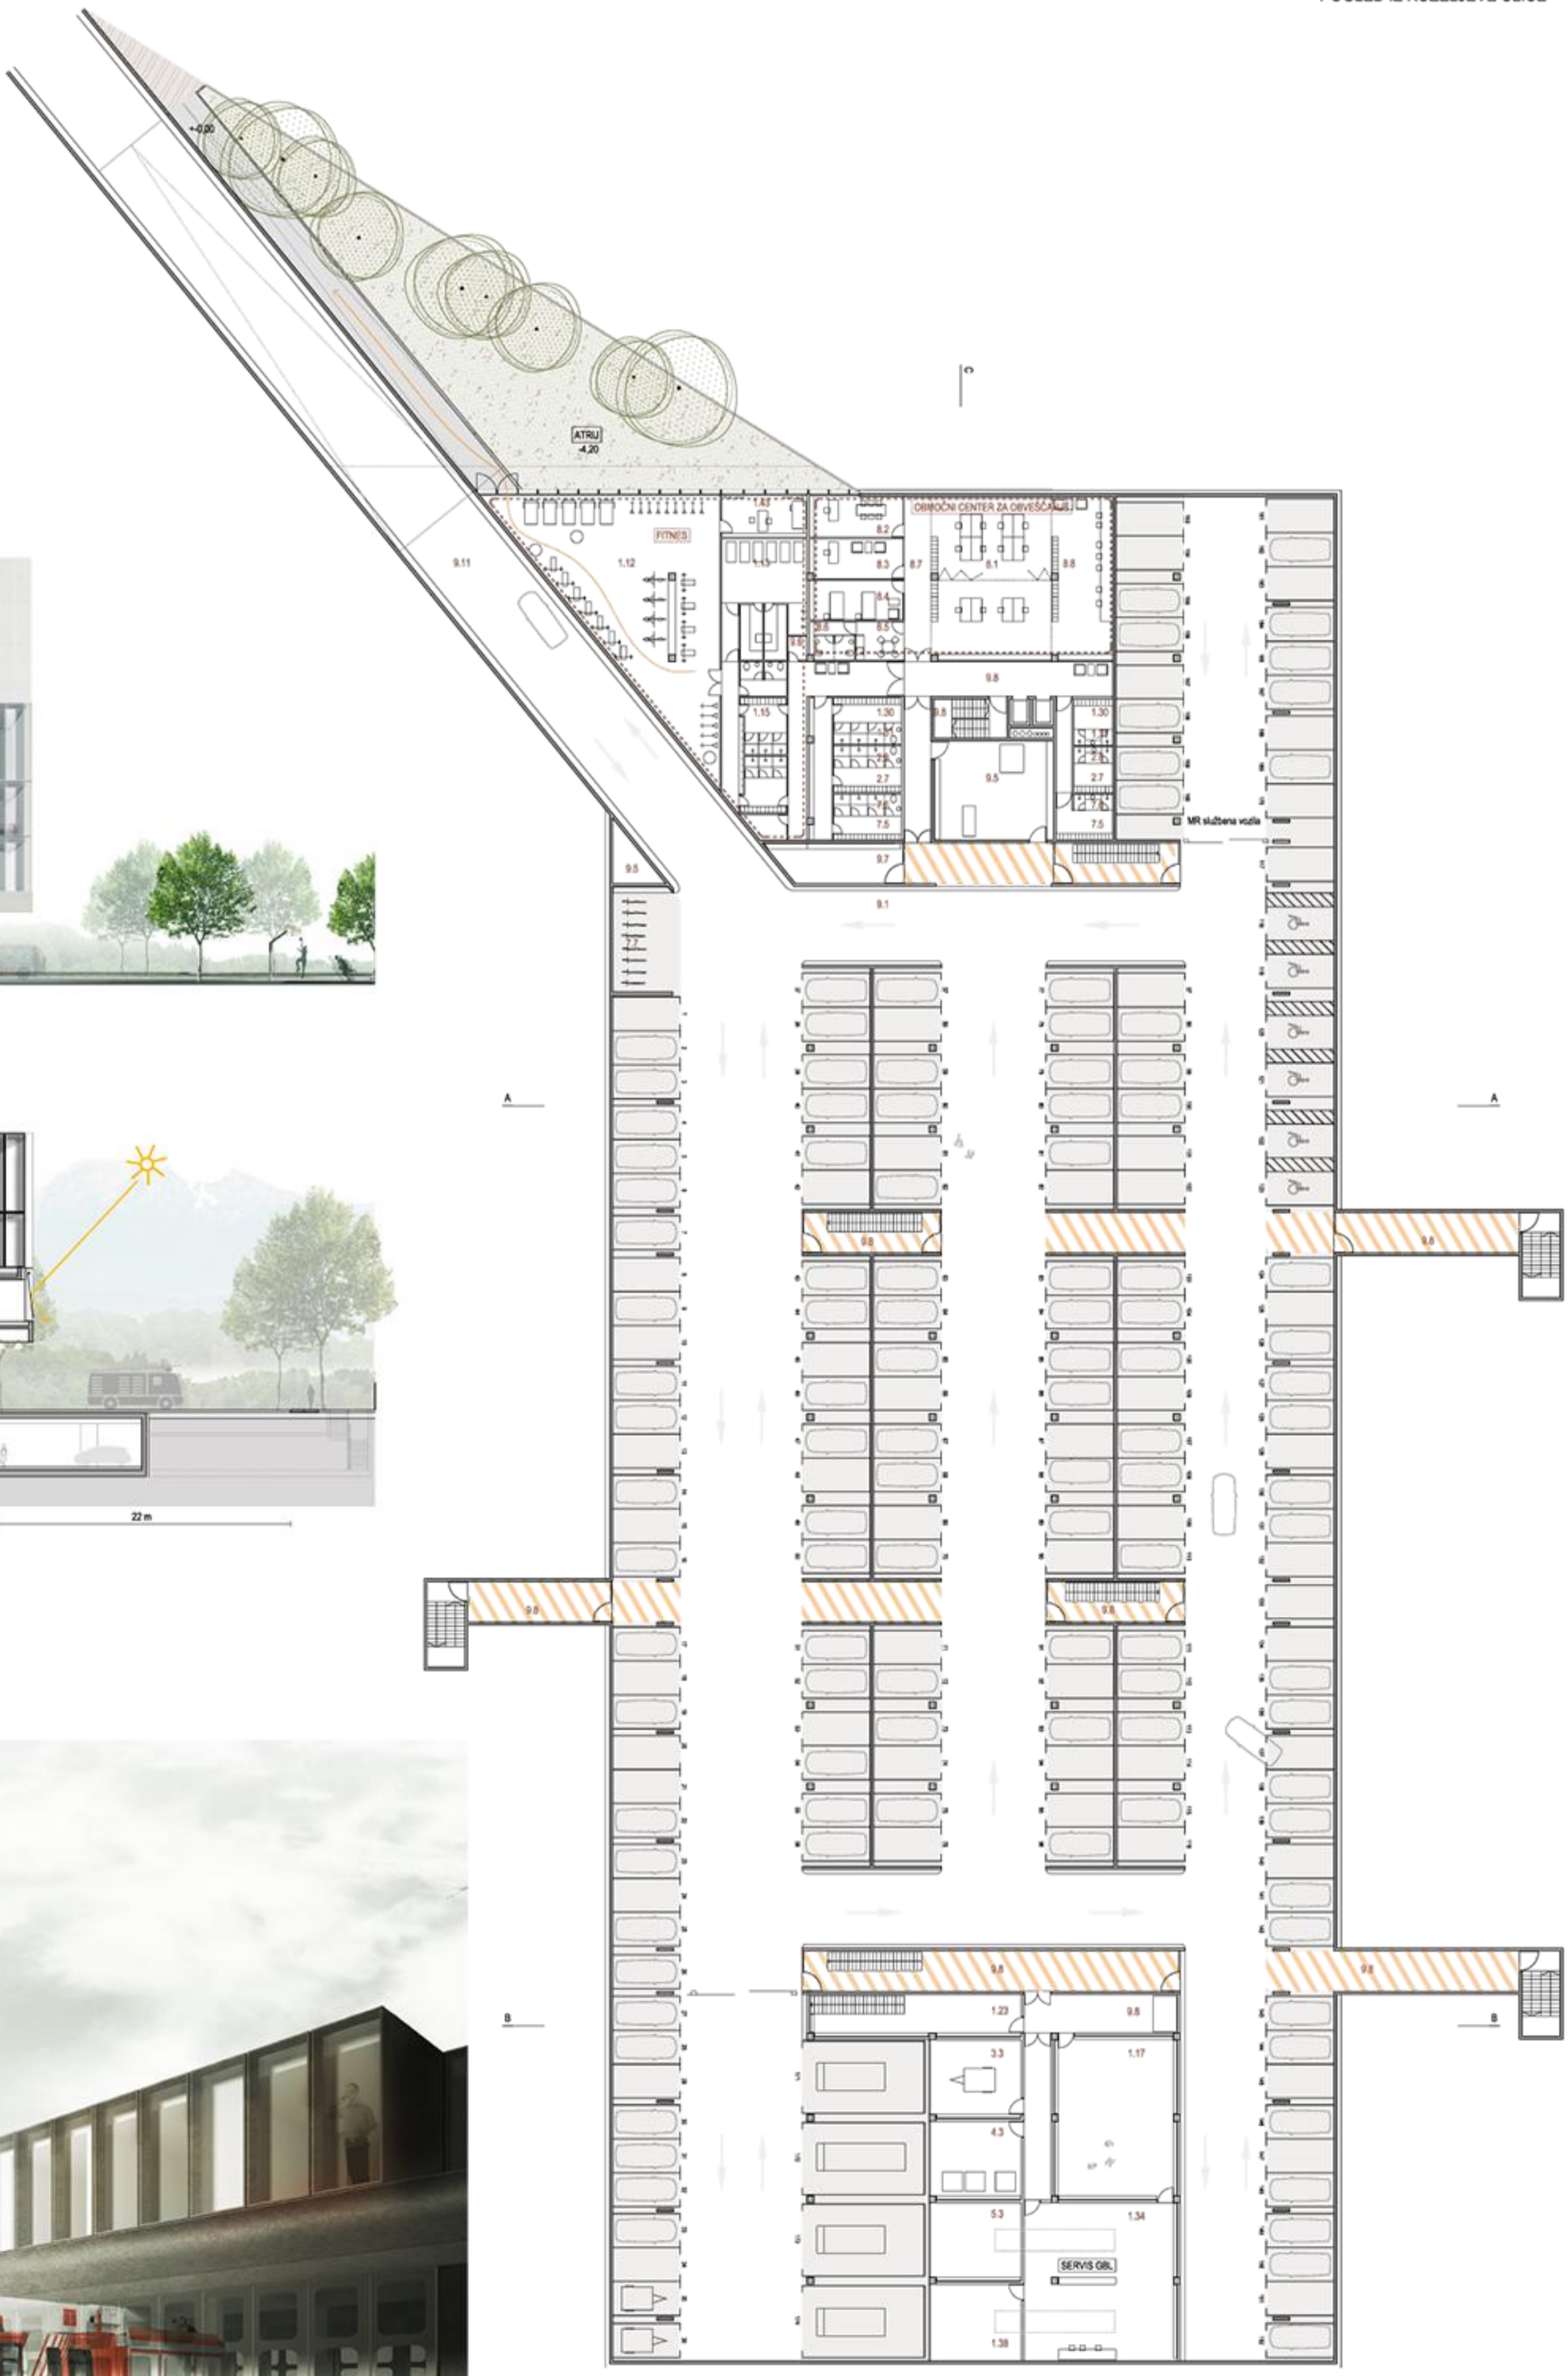



VZHODNA / ZAHODNA FASADA

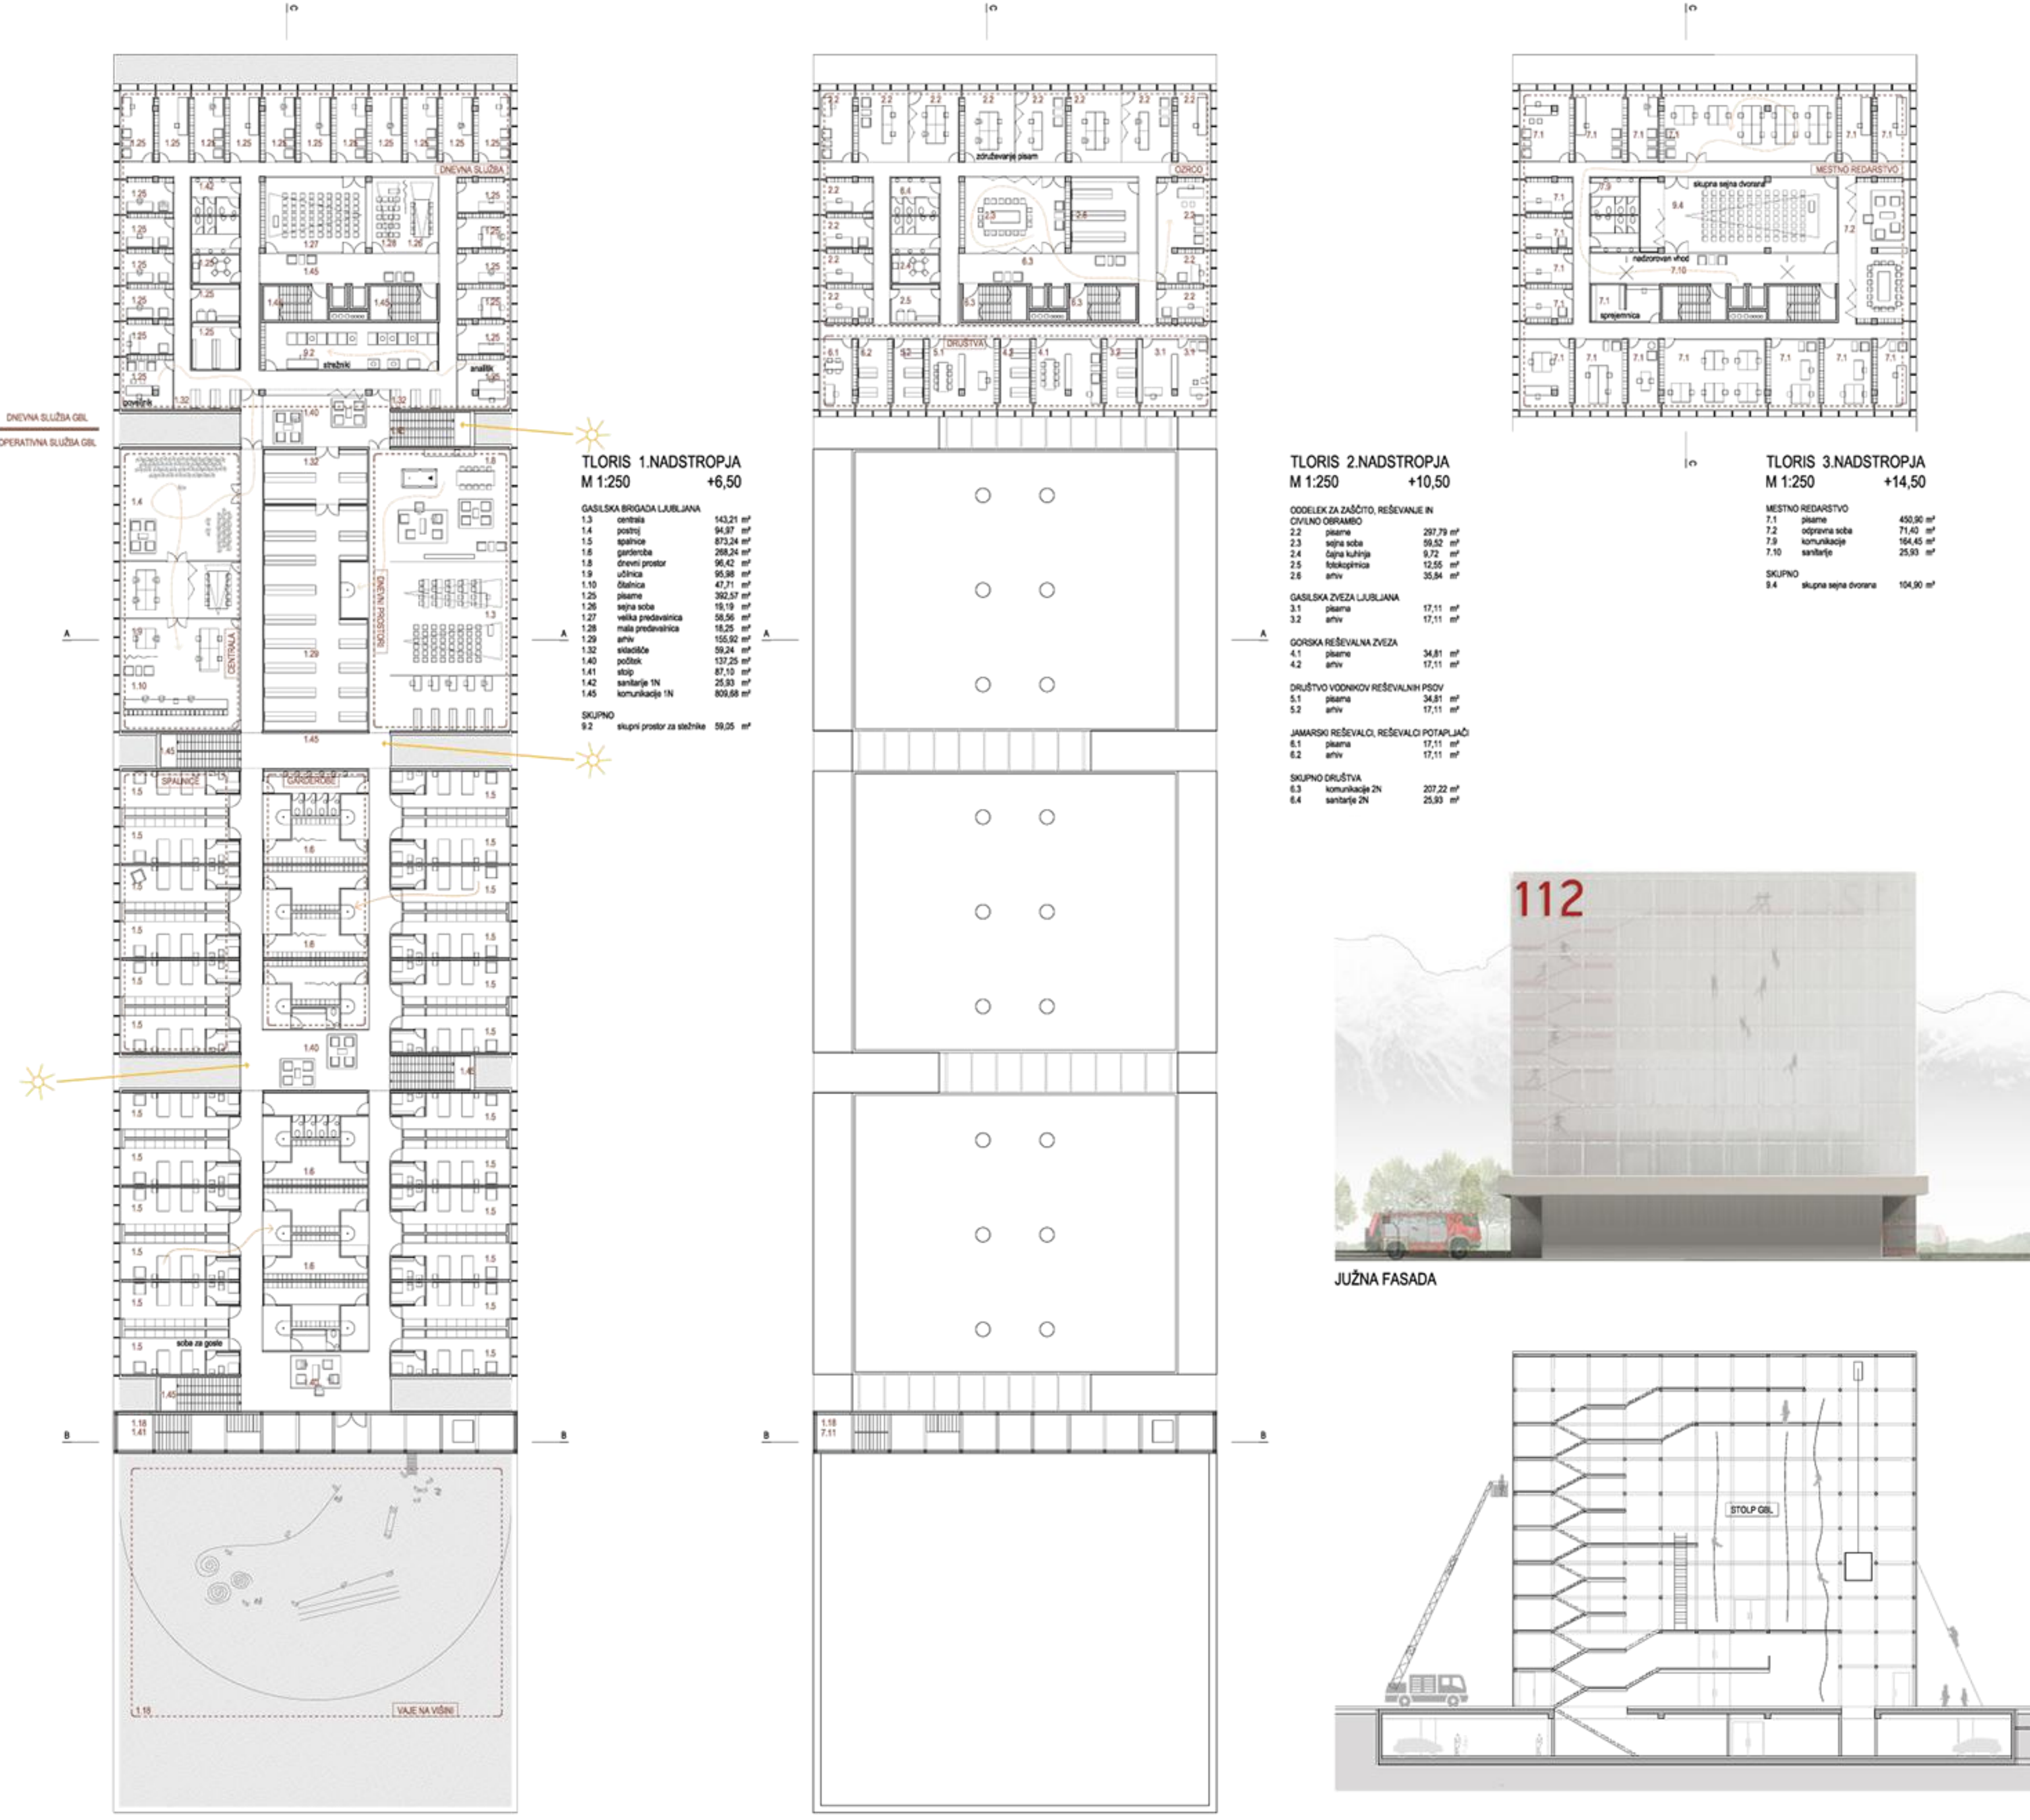

PREREZ C-C