


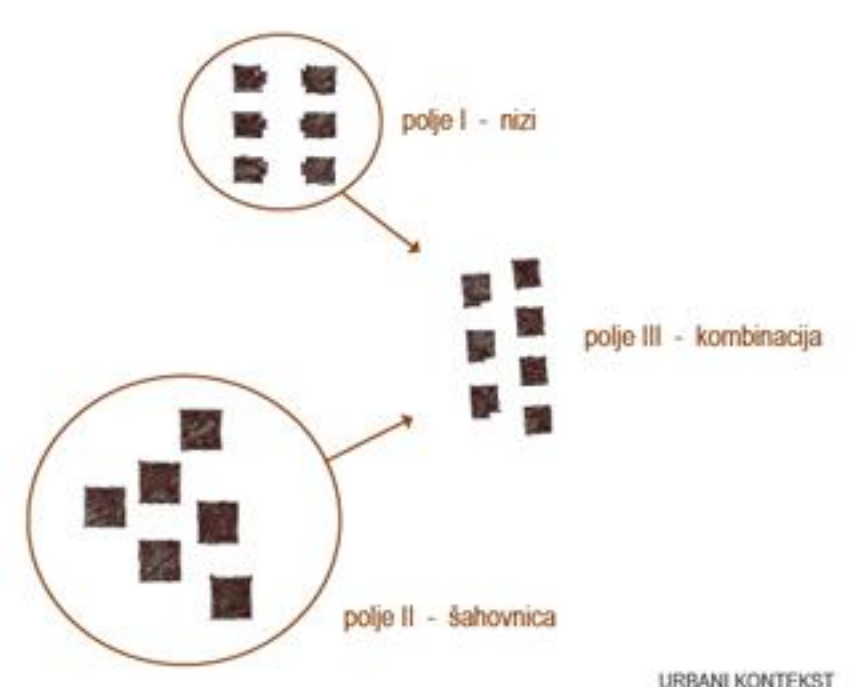
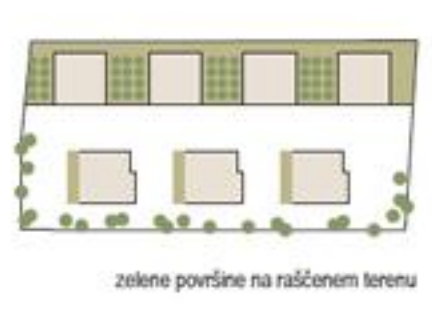
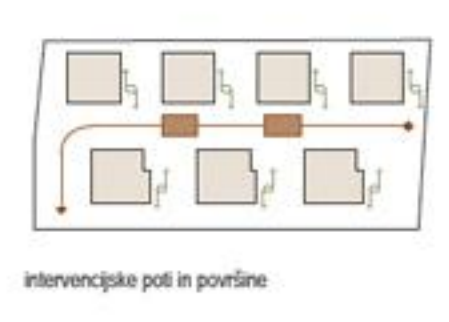
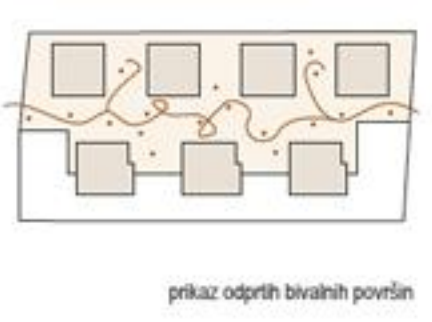
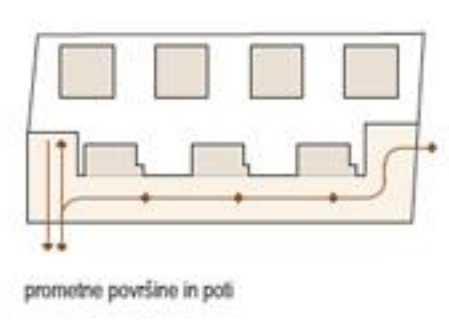
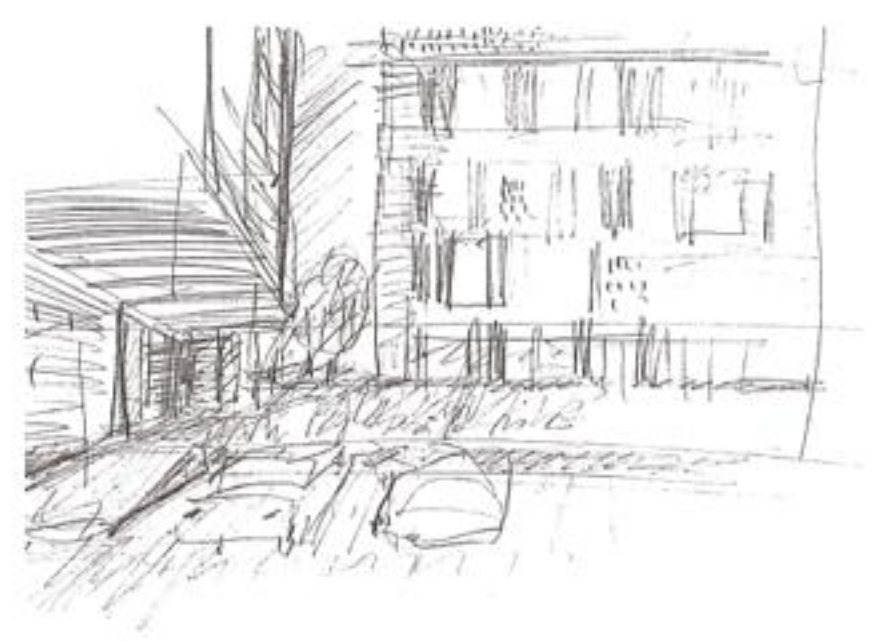


RURALNO - URBANO


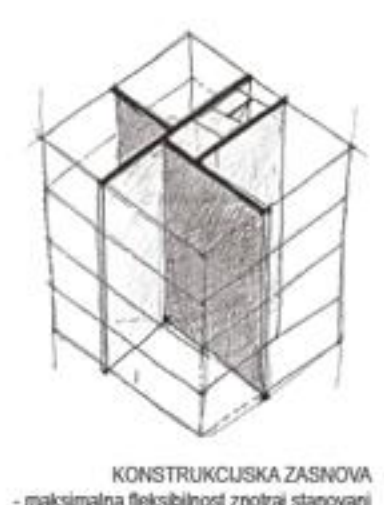



URBANI KONTEKST

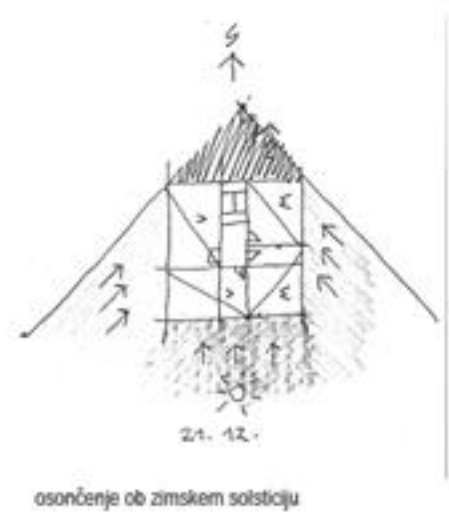

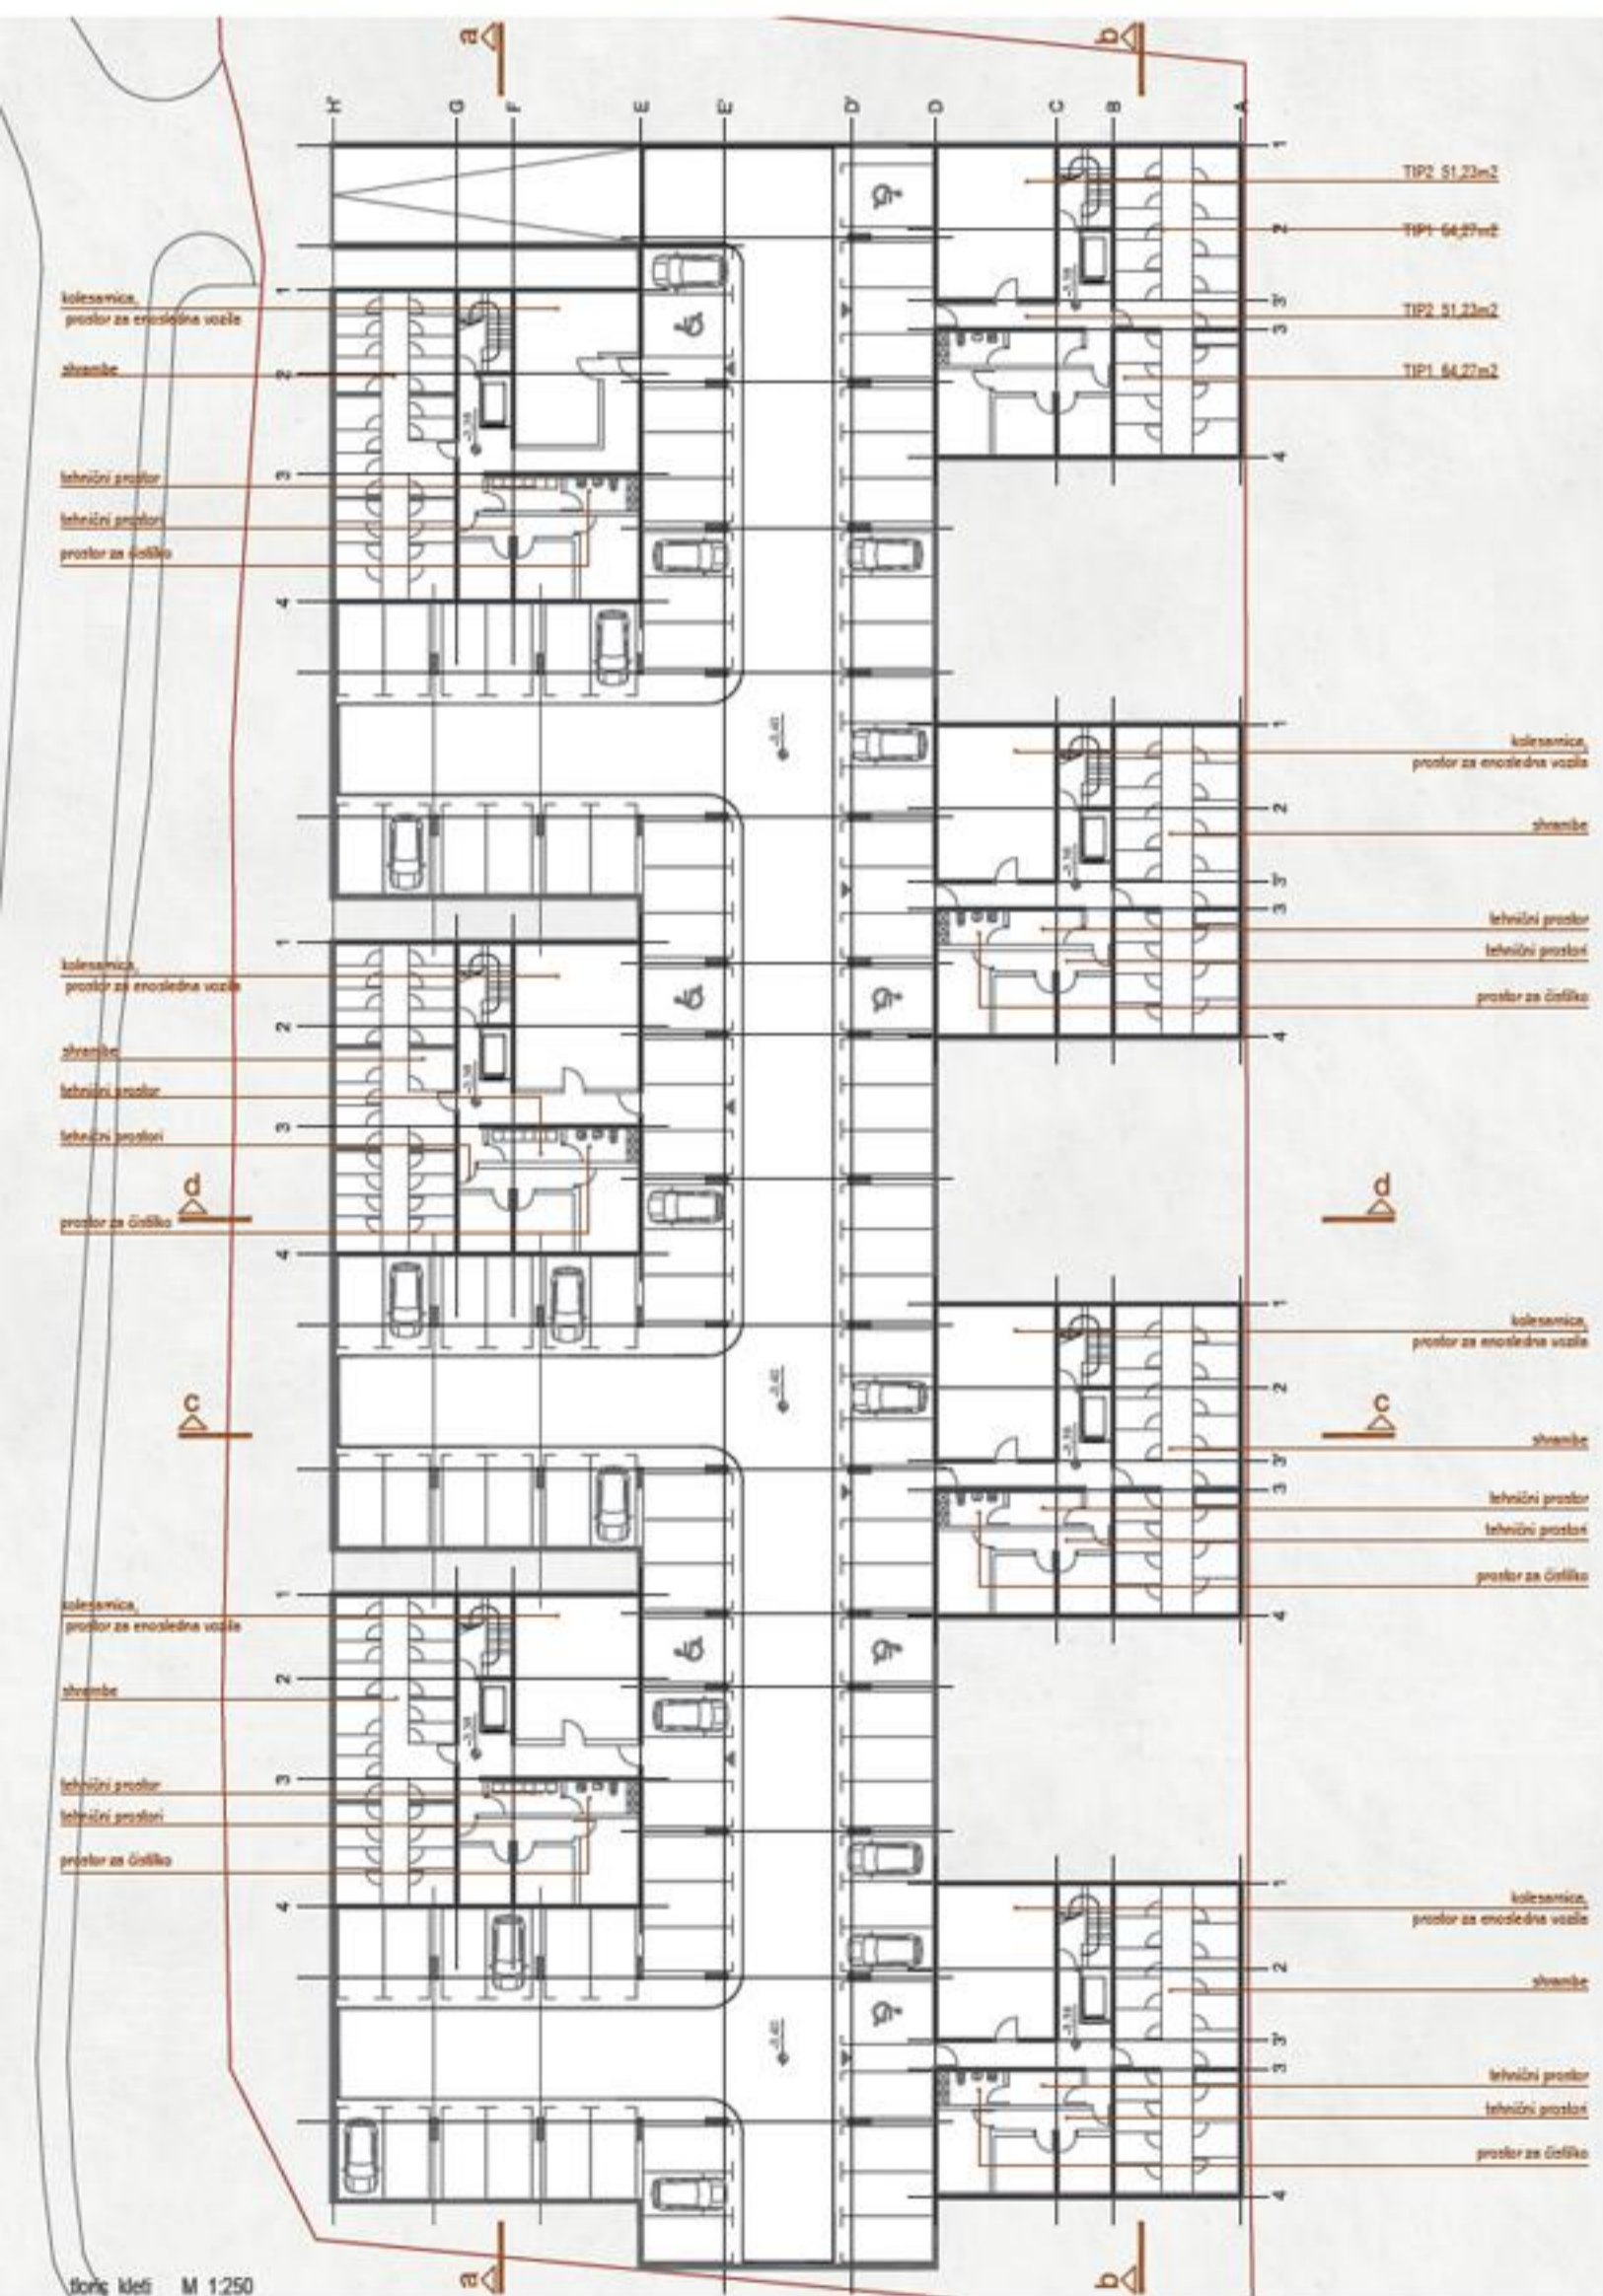


zahodna fasada zahodnega riza M 1:250

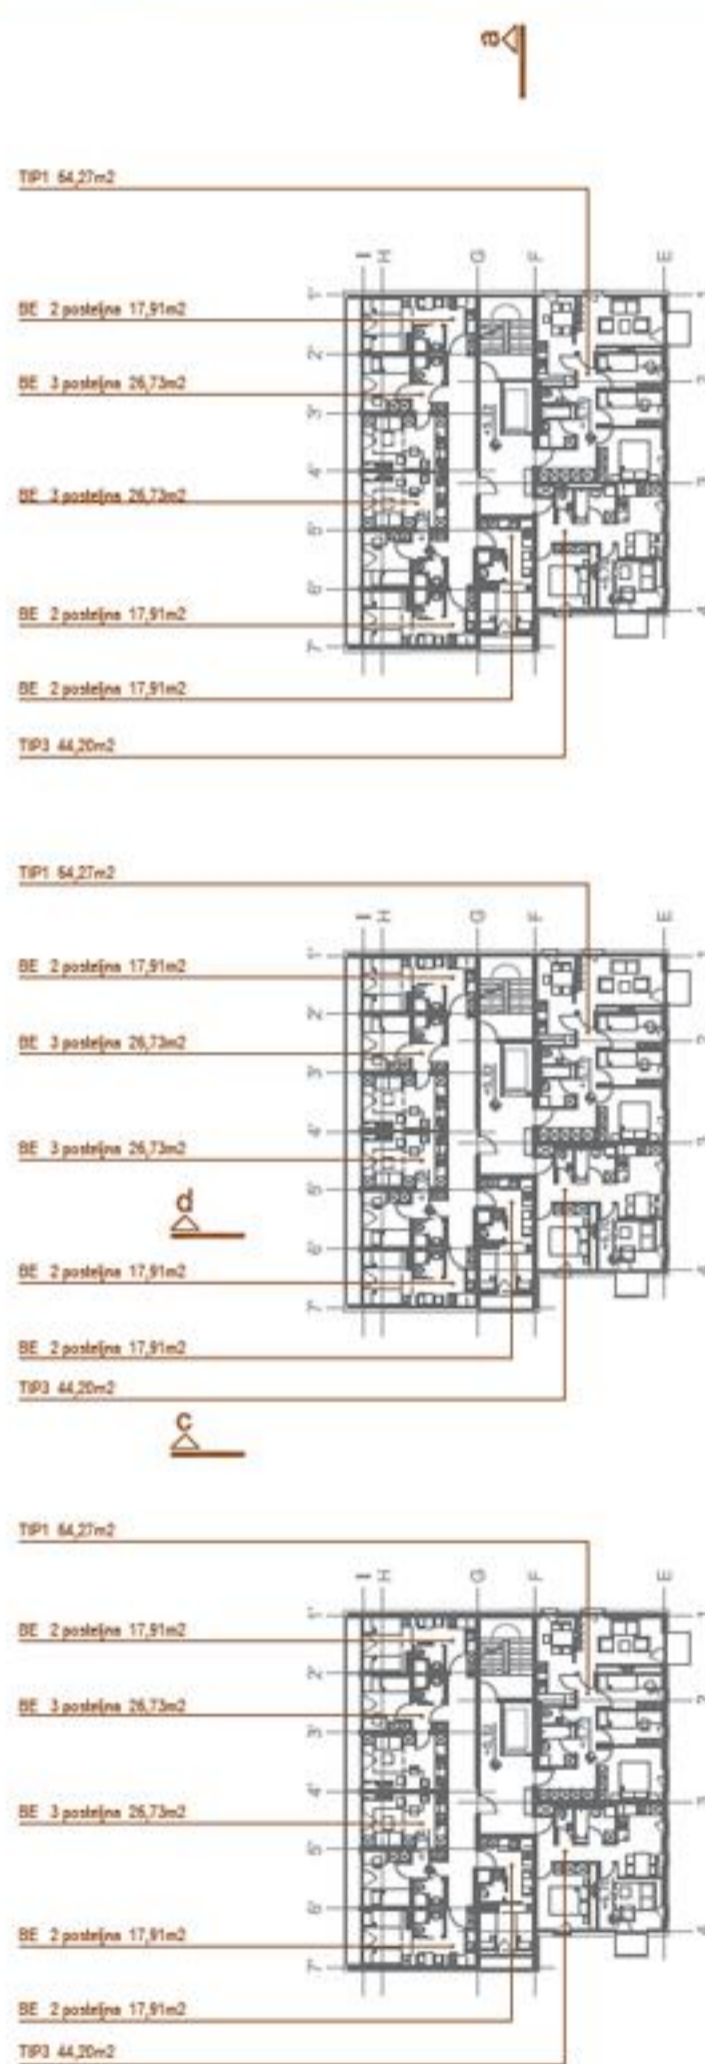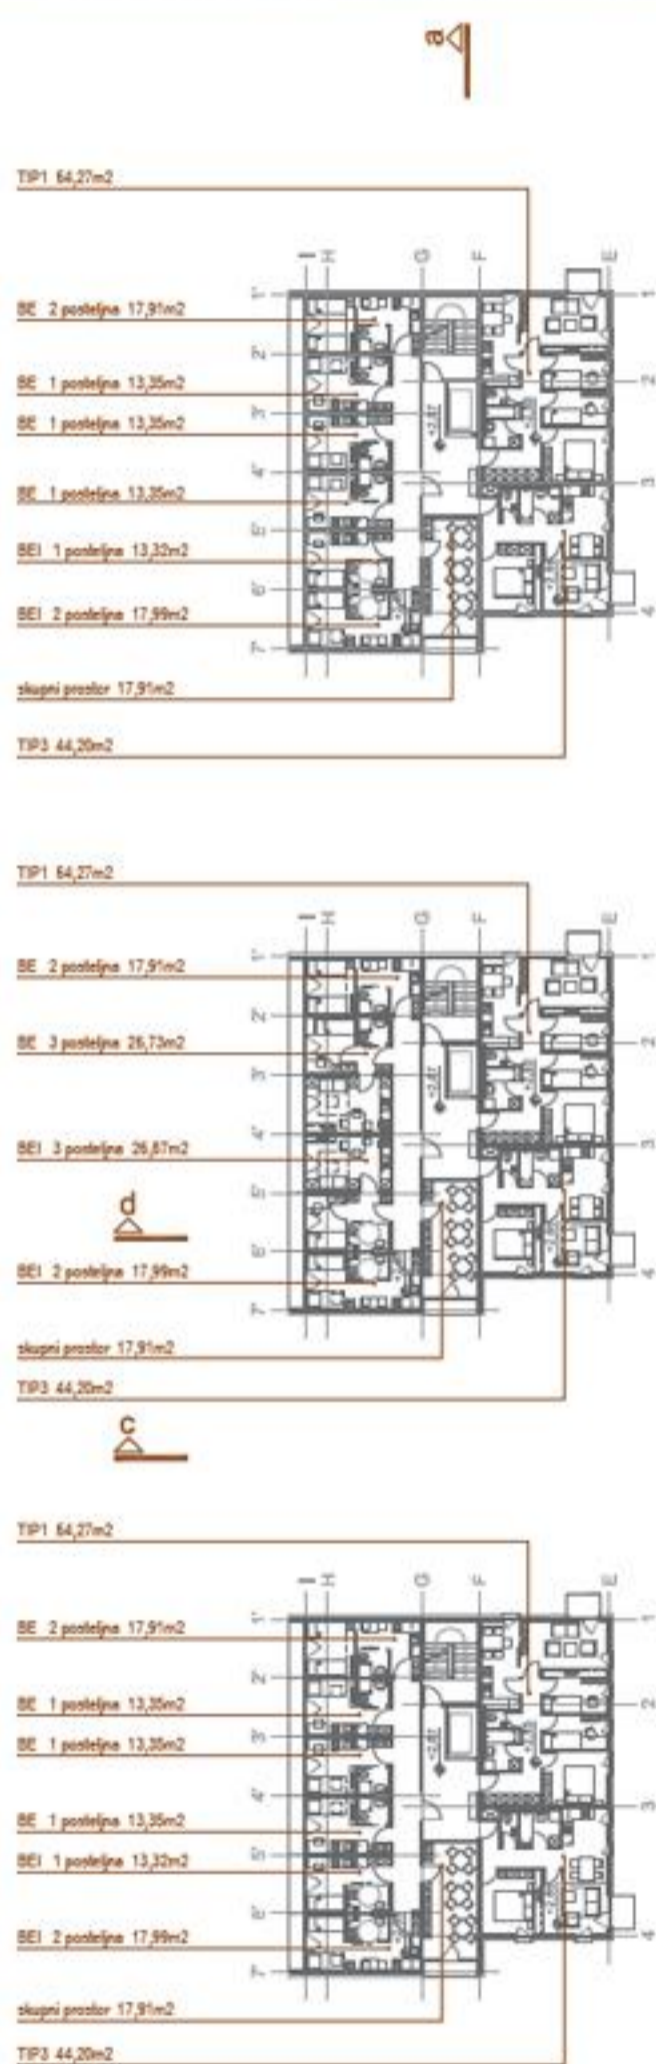


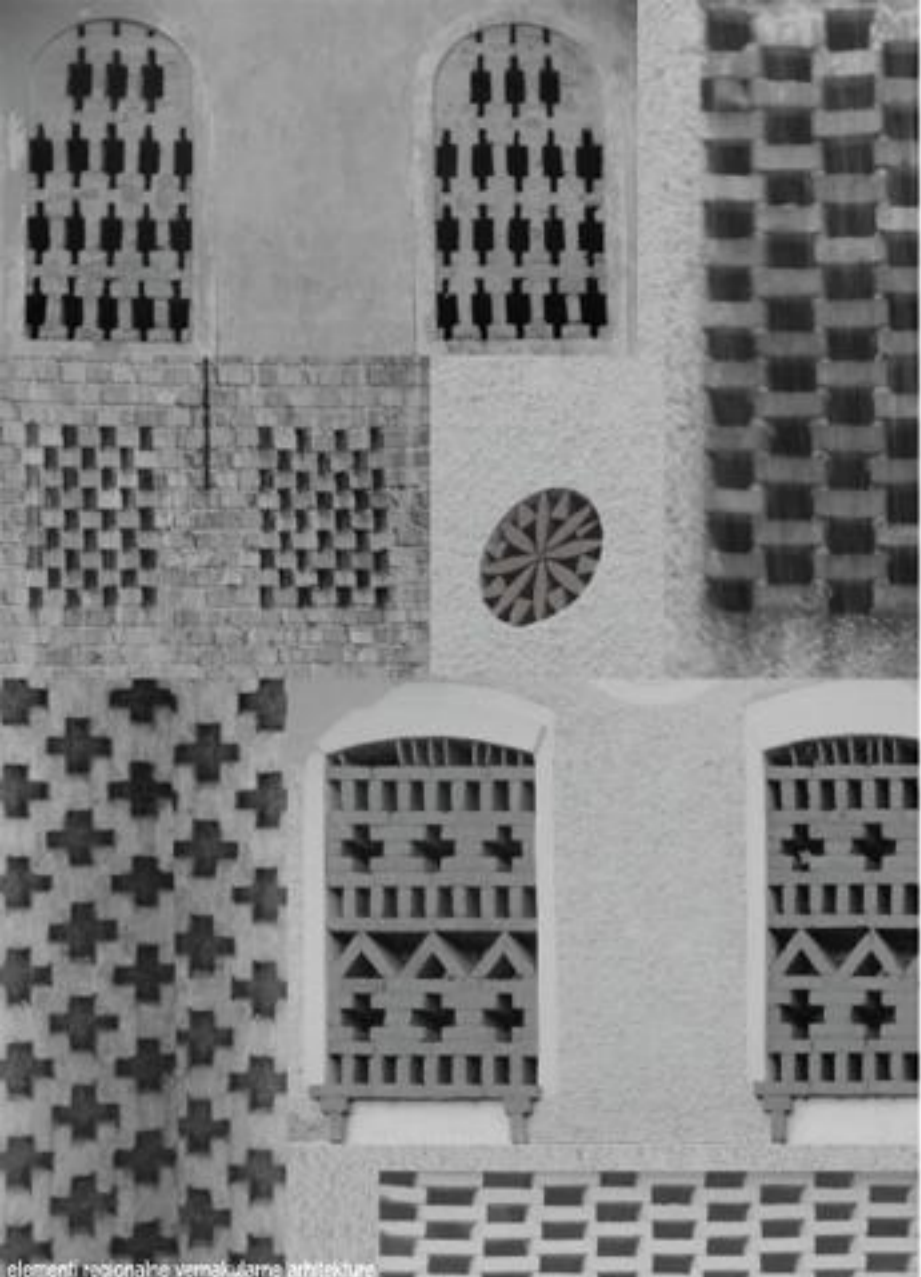


elementi regionalne vernakularne arhitekture

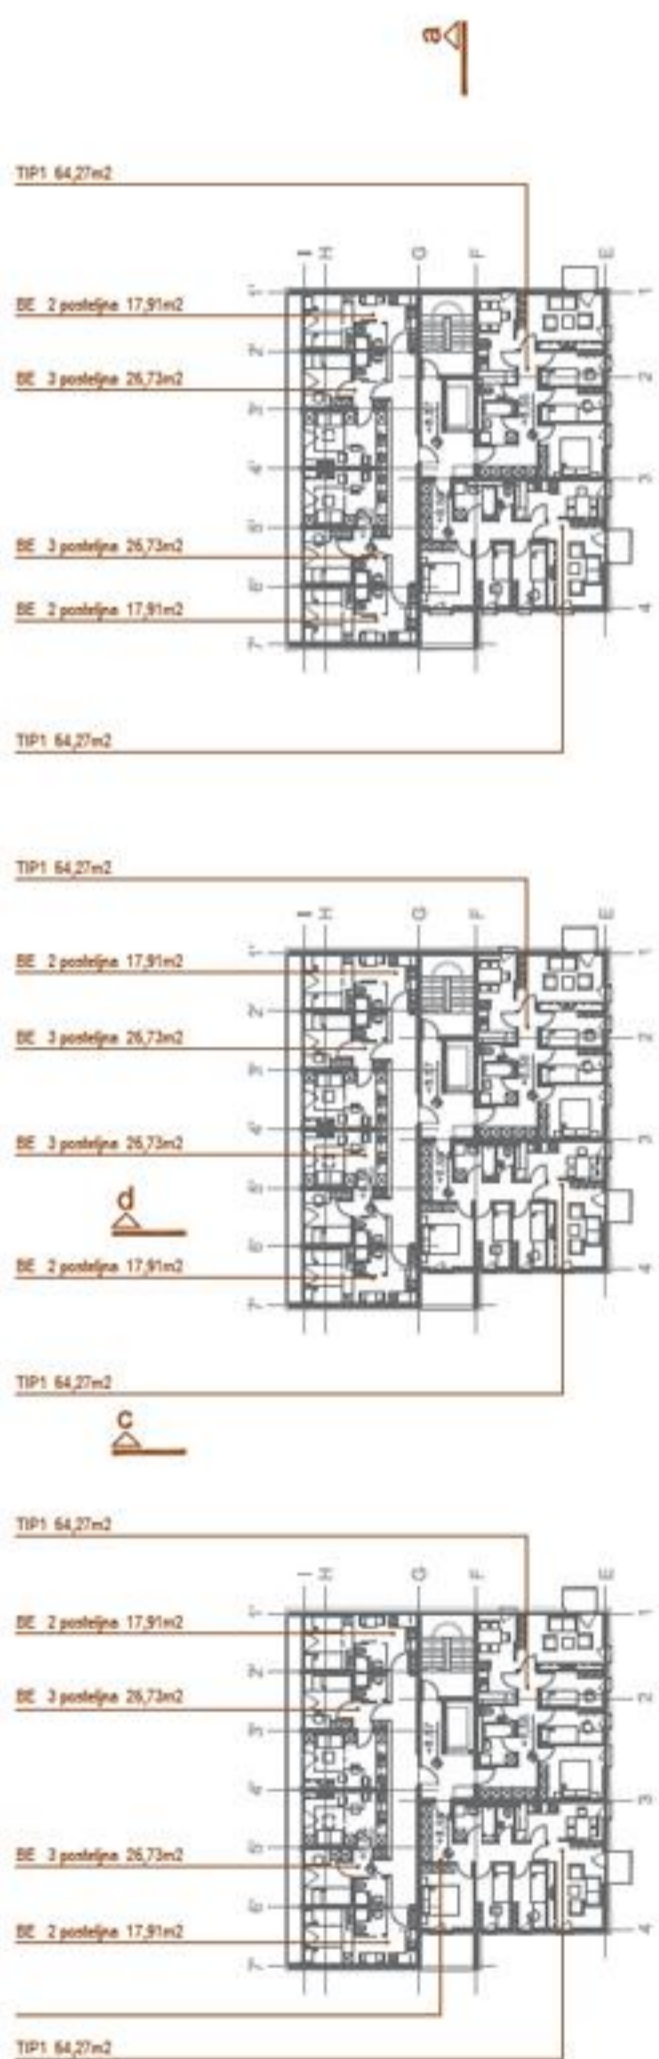


koris 3. nadstropje M 1:250

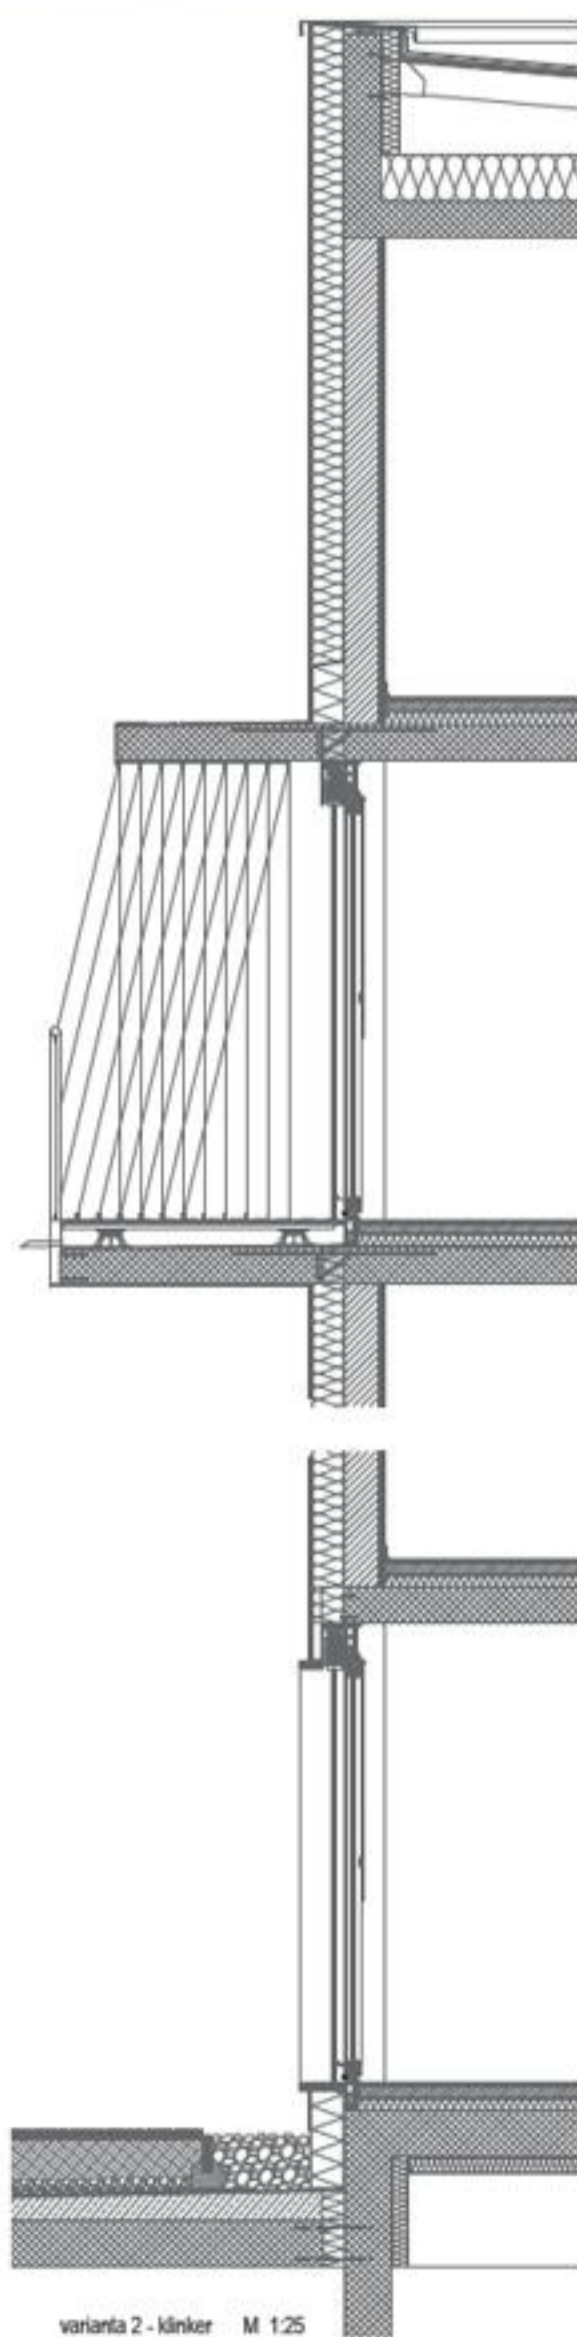

varijanta 2 - kliniker M 1:25

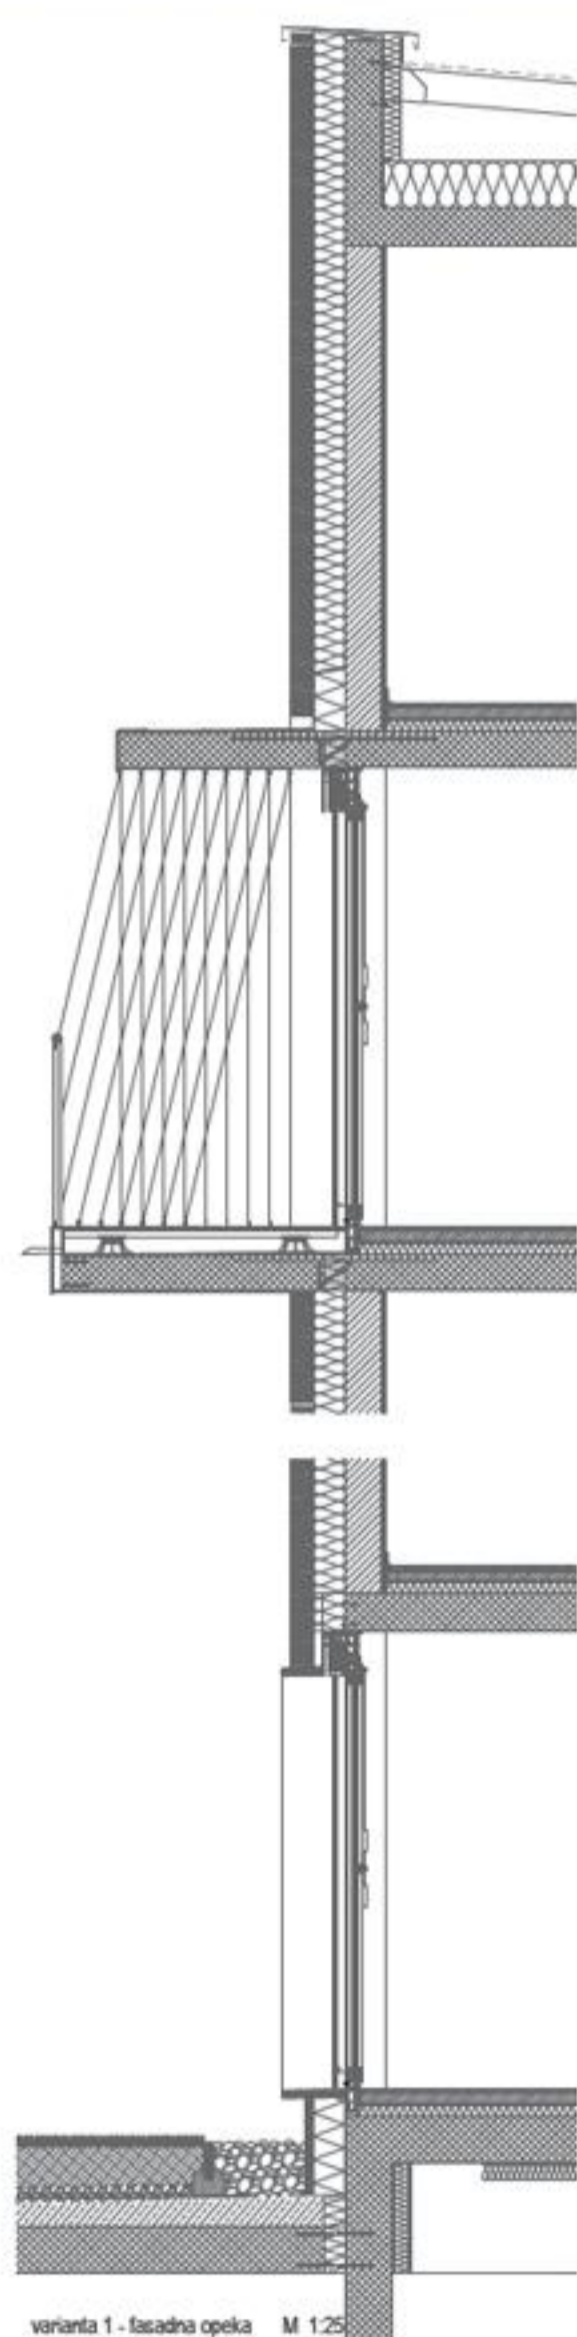

varijanta 1 - fasadna opeka M 1:25

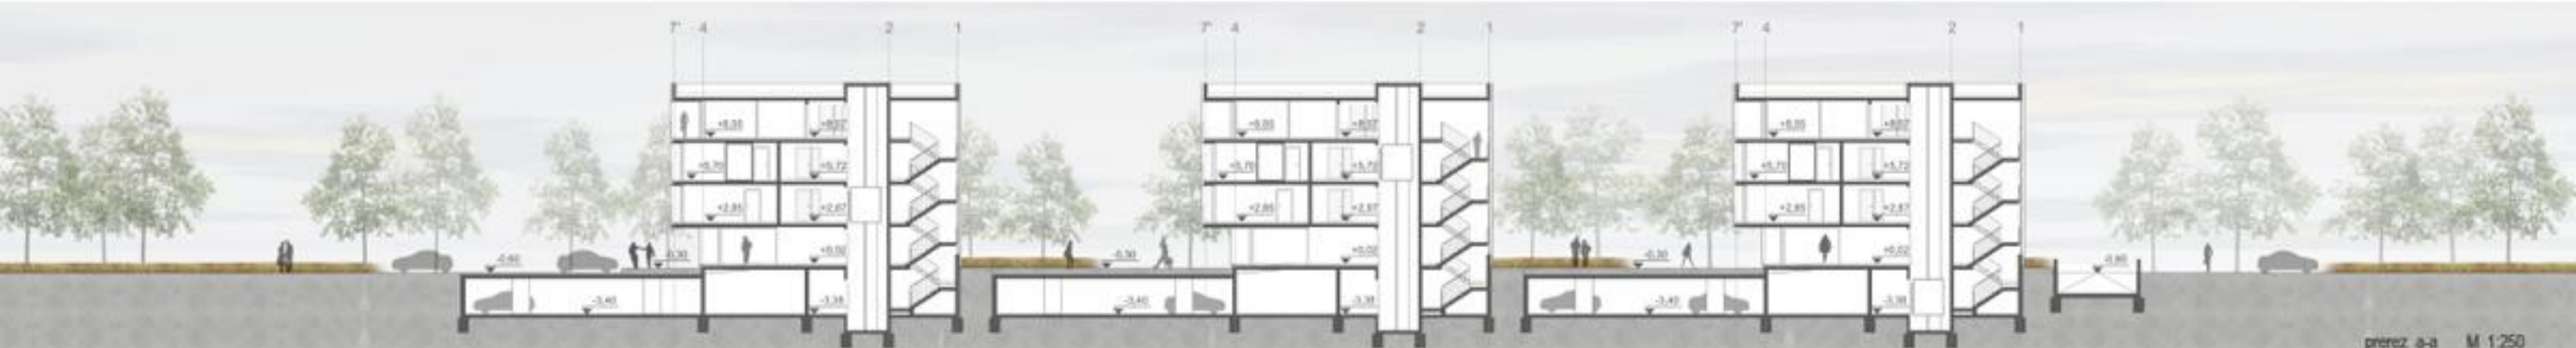

prezrez a-a M 1:250



vzhodna fasada zahodnega niza M 1:250