

- enosmerni promet
- dvosmerni promet
- dostavni promet
- intervencijski promet



URBANA OPREMA

- dz - držalo zastave
- t - tende
- sv - svetilke
- i - izveski
- us - ulične svetilke
- rs - reflektorska osvetlitev

- stp - stebrički parkiranje
- kr - korito za rože
- st - steber
- k - klopi
- pzo+p - posode za odpadke
- + posoda za pasje odpadke +
- pribor
- szk - stojala za kolesa
- ib - informacijski blok

o - ograje (a,b,c,č)

- pp - prostostoječi panoji
- pzz - paravan za zaščito pred
- vetrom
- ps - premične stojnice

- ST - steber z najnujnejšo oz
- popolno opremo
- NIZ - oblikovno zaključen
- sklop ul. pohištva



URBANA OPREMA

dz - držalo zastave
t - tende
sv - svetilke
i - izveski
us - ulične svetilke
rs - reflektorska osvetlitev

stp - stebrički parkiranje
kr - korito za rože
st - steber
k - klopi
pzo+p - posode za odpadke
+ posoda za pasje odpadke +
pribor
szk - stojala za kolesa
ib - informacijski blok

o - ograje (a,b,c,č)

pp - prostostoječi panoji
pzz - paravan za zaščito pred
vetrom
ps - premične stojnice

ST - steber z najnujnejšo oz.
popolno opremo
NIZ - oblikovno zaključen
sklop ul. povišja

gt - Glavni trg

Tgt1 - granit Tonalit 1 ali 2, ... obdelava protizdrsna, žgana, ... dimenzij 30/30, ... debelina 10 cm ... podlaga ab plošča

Tgt2 - granit Tonalit 1 ali 2, ... obdelava protizdrsna, žgana, ... 30/60(90) ali pasovi 30, ... debelina 10 cm ... podlaga ab plošča

Tgt3 - granit Tonalit 1 ali 2, ... obdelava protizdrsna, žgana, ... 60/60(90) ali pasovi 60, ... debelina 10 cm ... podlaga ab plošč a

Tgt4 - poravnave (dilatacije) bel (60-80%) granit Tonalit, ... pasovi 10, d=10 cm, ...

Tgt5 - poravnave (dilatacije) bel (80%) granit Tonalit, ... pasovi 4cm, d=10 cm , ...

pu - Poštna ulica

Tpu1 - granit Tonalit 1 ali 2, ... obdelava protizdrsna, žgana, ... 30/60(90) ali pasovi 30, ... debelina 10 cm ... podlaga ab plošča



Tpu2 - poravnave (dilatacije) bel (60-80%) granit Tonalit, ... pasovi 10, d=10 cm, ...

cu - Cankarjeva ulica + rož. Cerkev



Tcu1 - granit Tonalit 1 ali 2, ... obdelava protizdrsna, žgana, ... dimenzij 30/30, ... debelina 10 cm ... podlaga ab plošča

Tcu2 - granit Tonalit 1 ali 2, ... obdelava protizdrsna, žgana, ... 30/60(90) ali pasovi 30, ... debelina 10 cm ... podlaga ab plošča

Tcu3 - mačje glave, ganulacija 10 -15 cm, I. kvaliteta

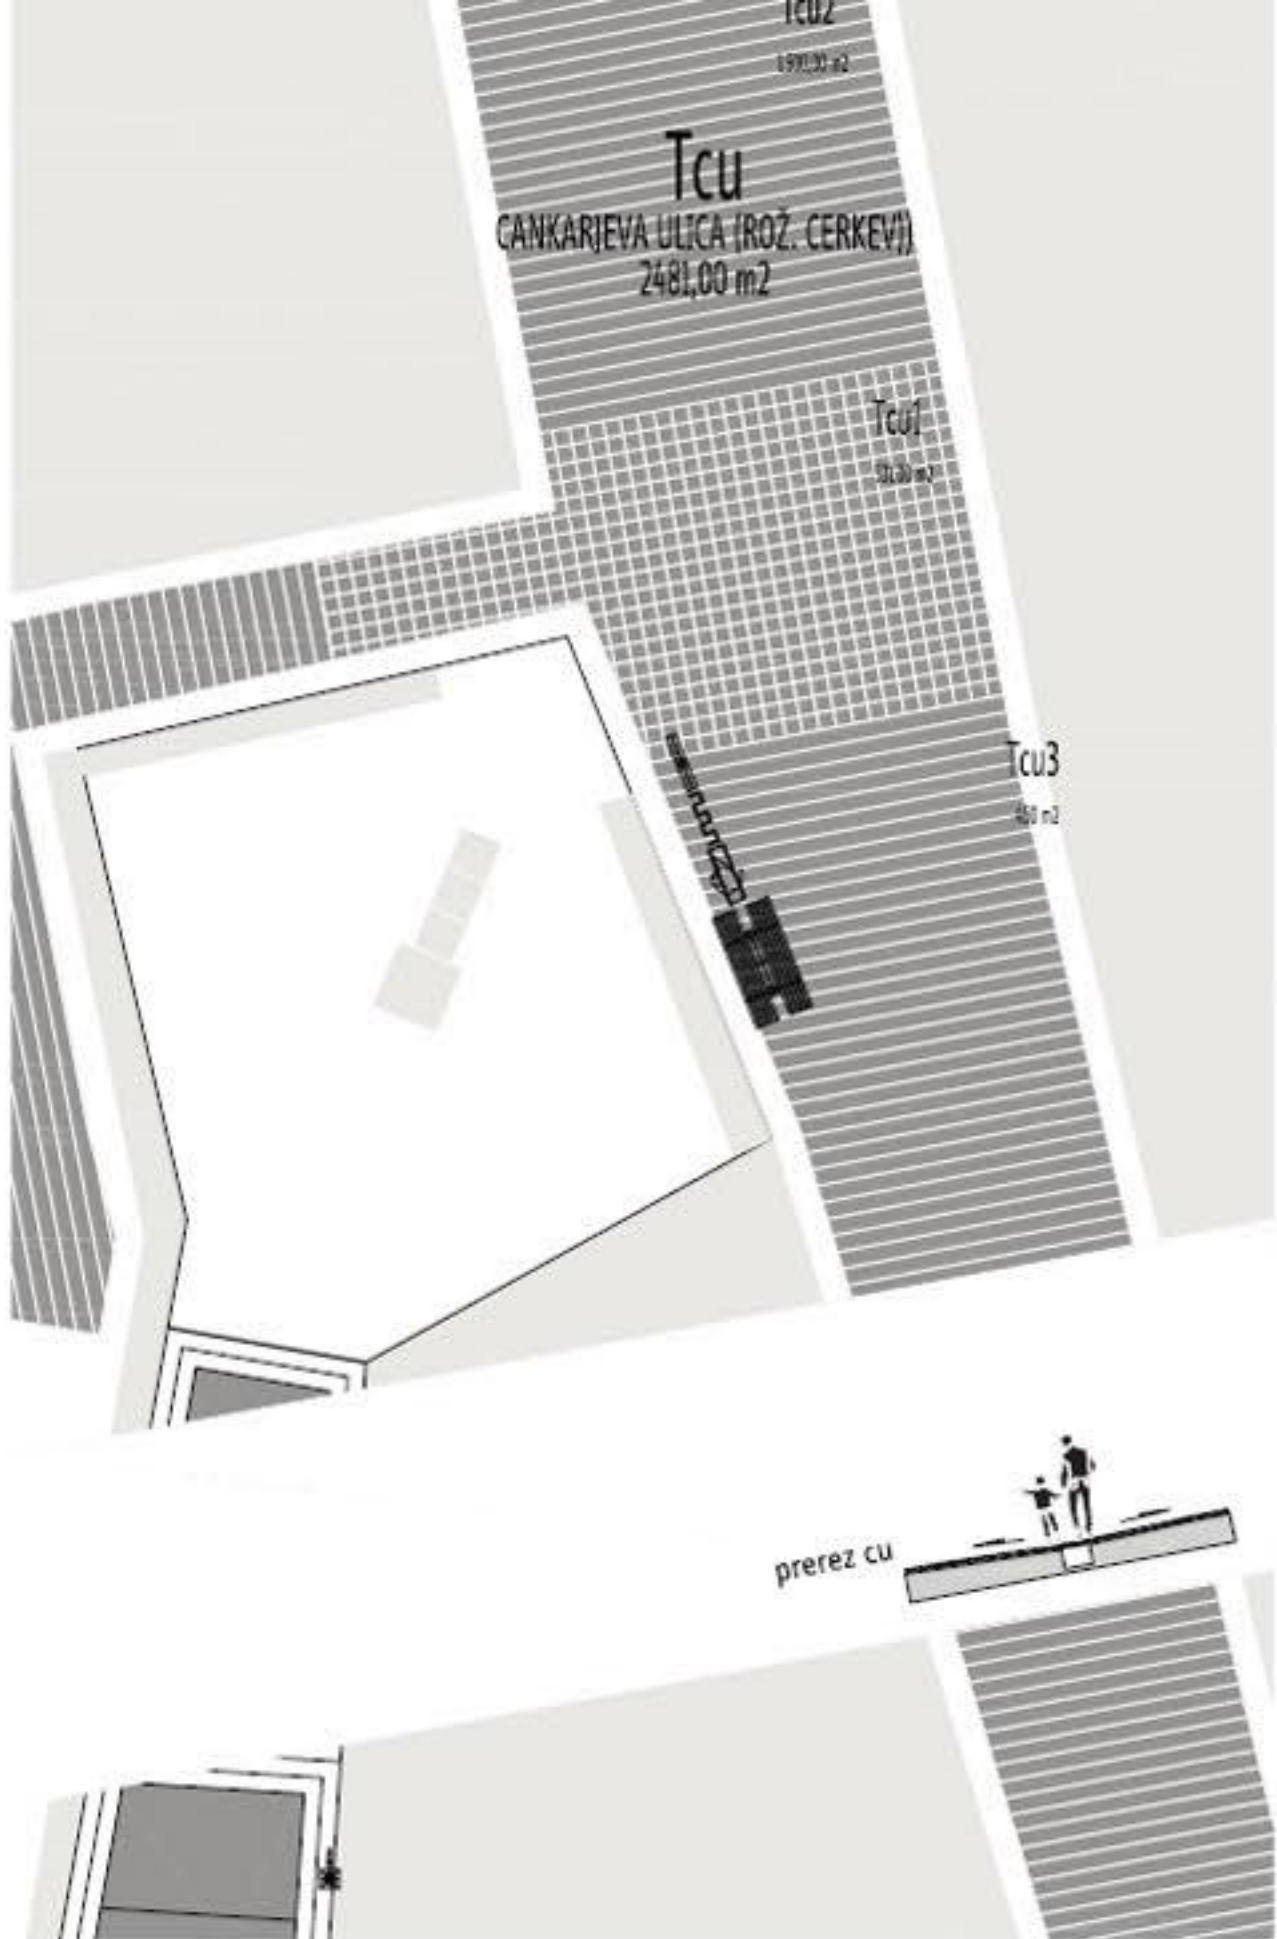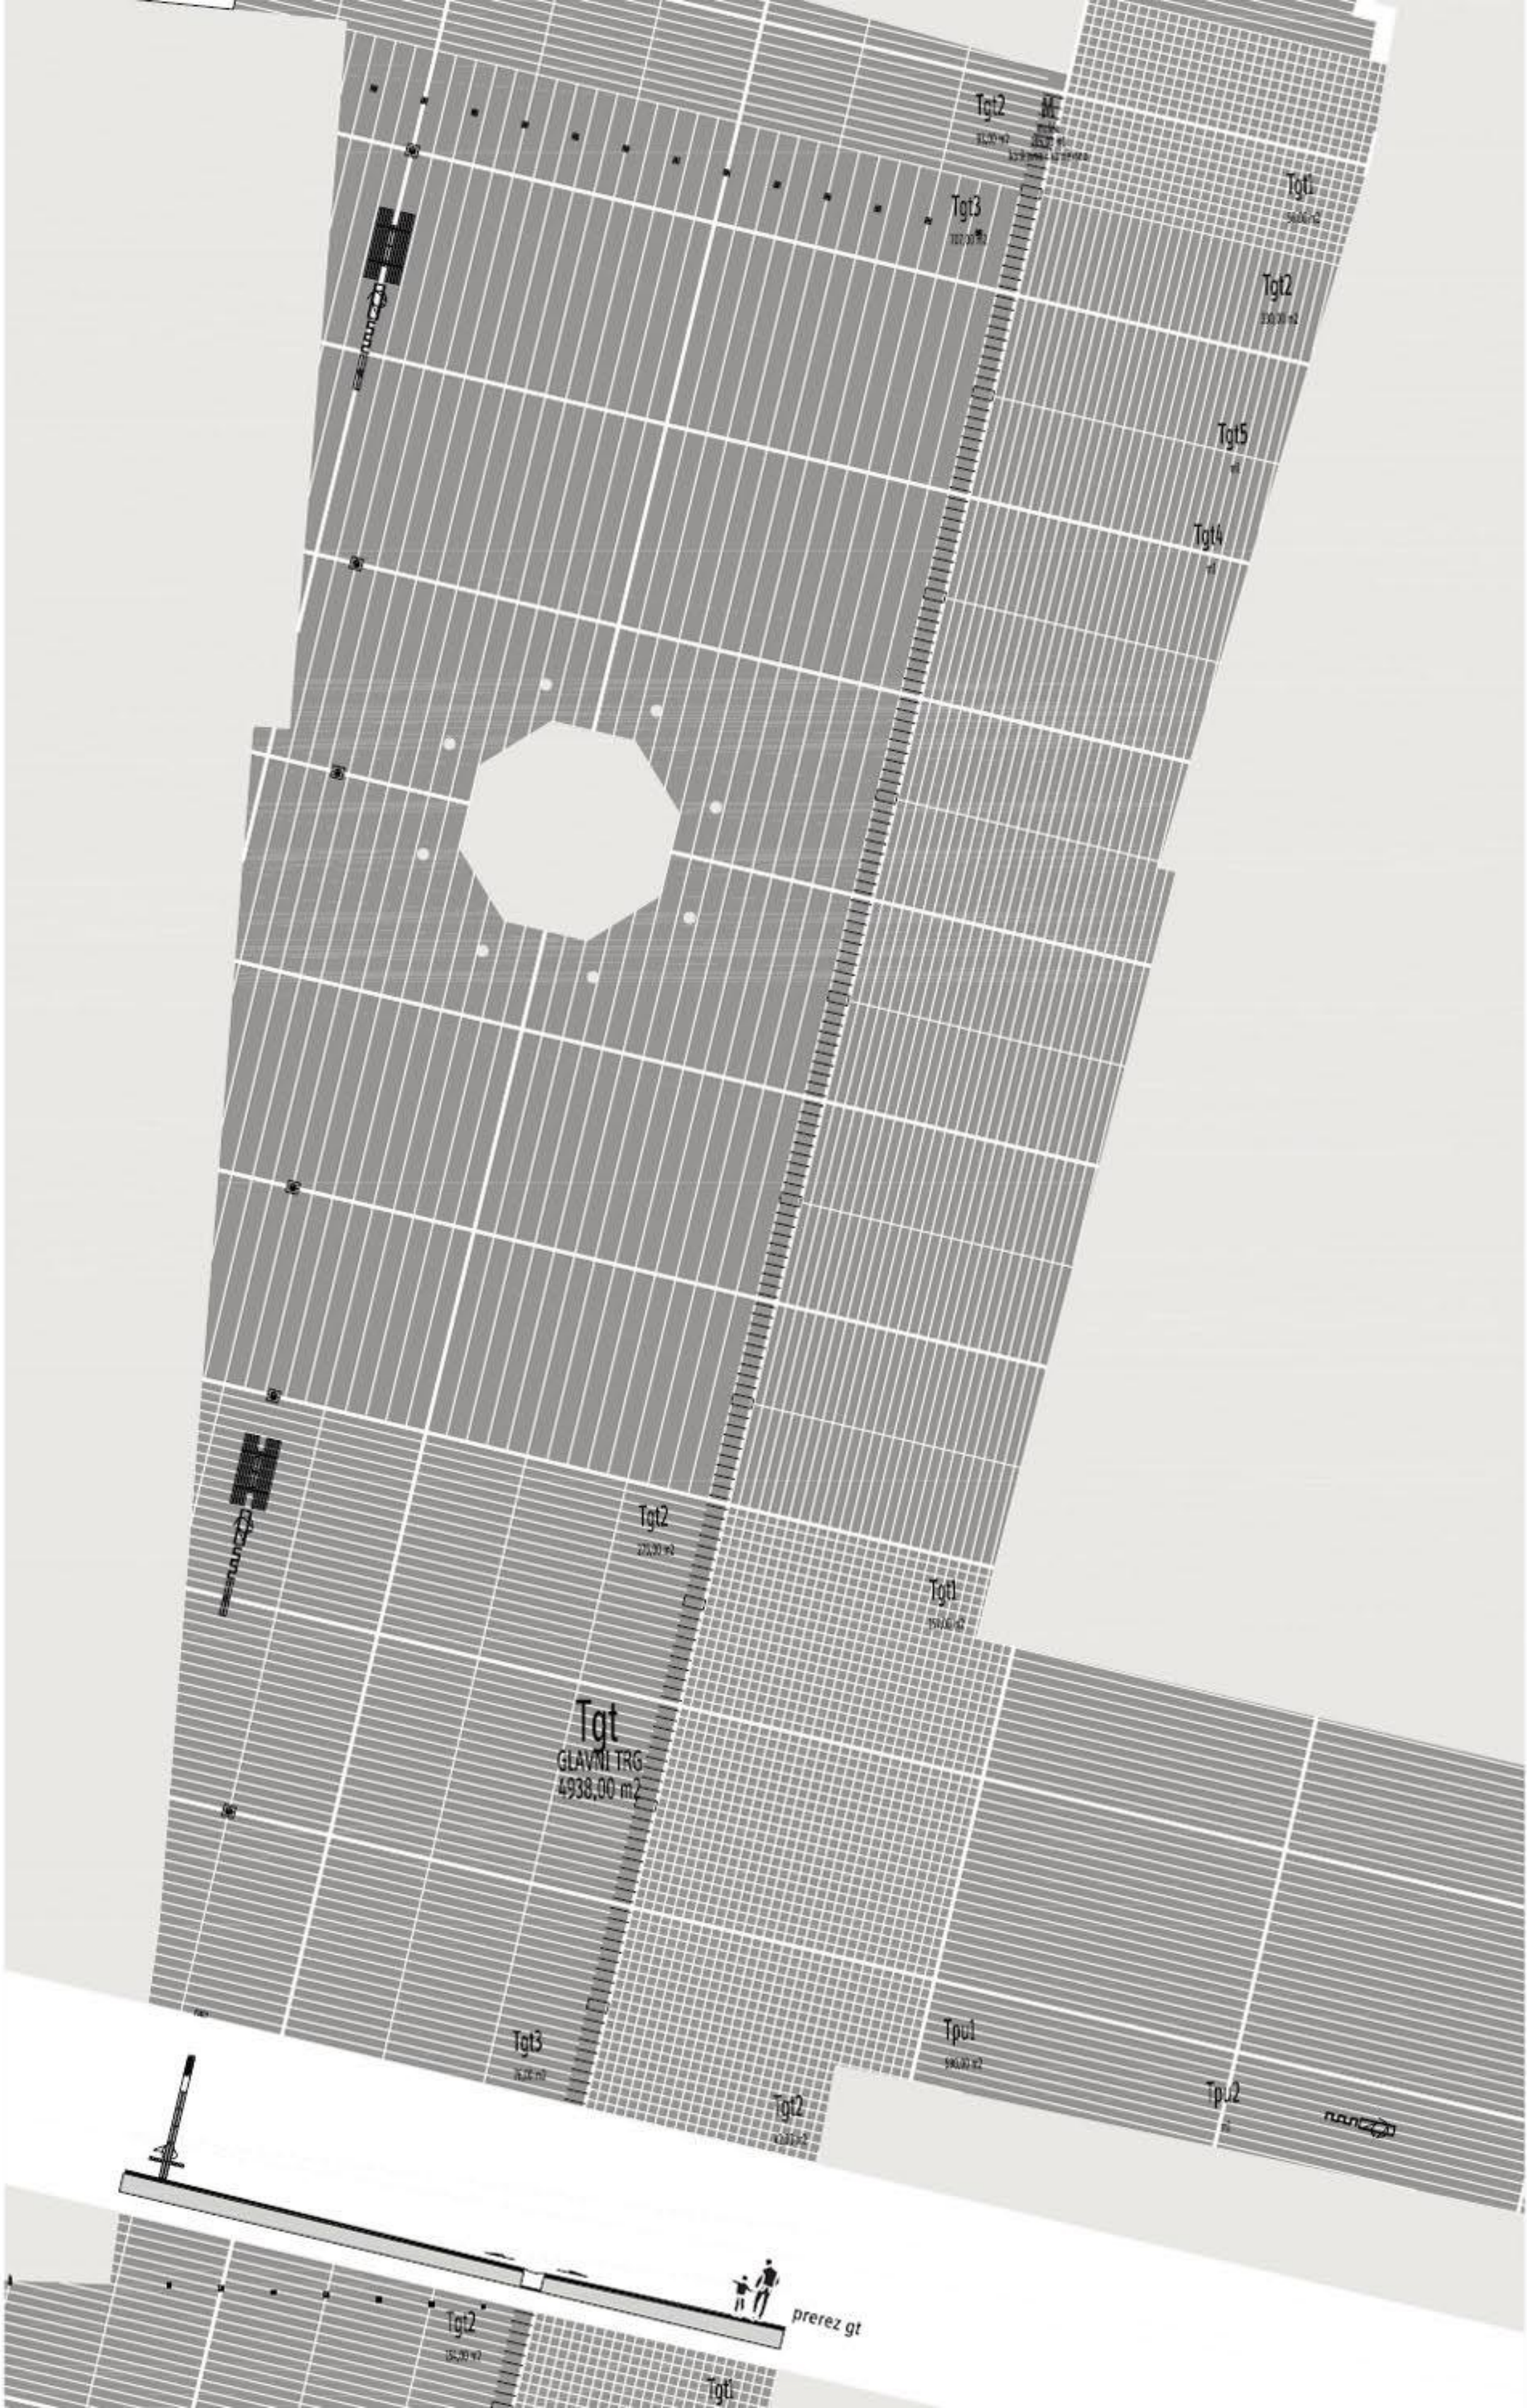

1:100

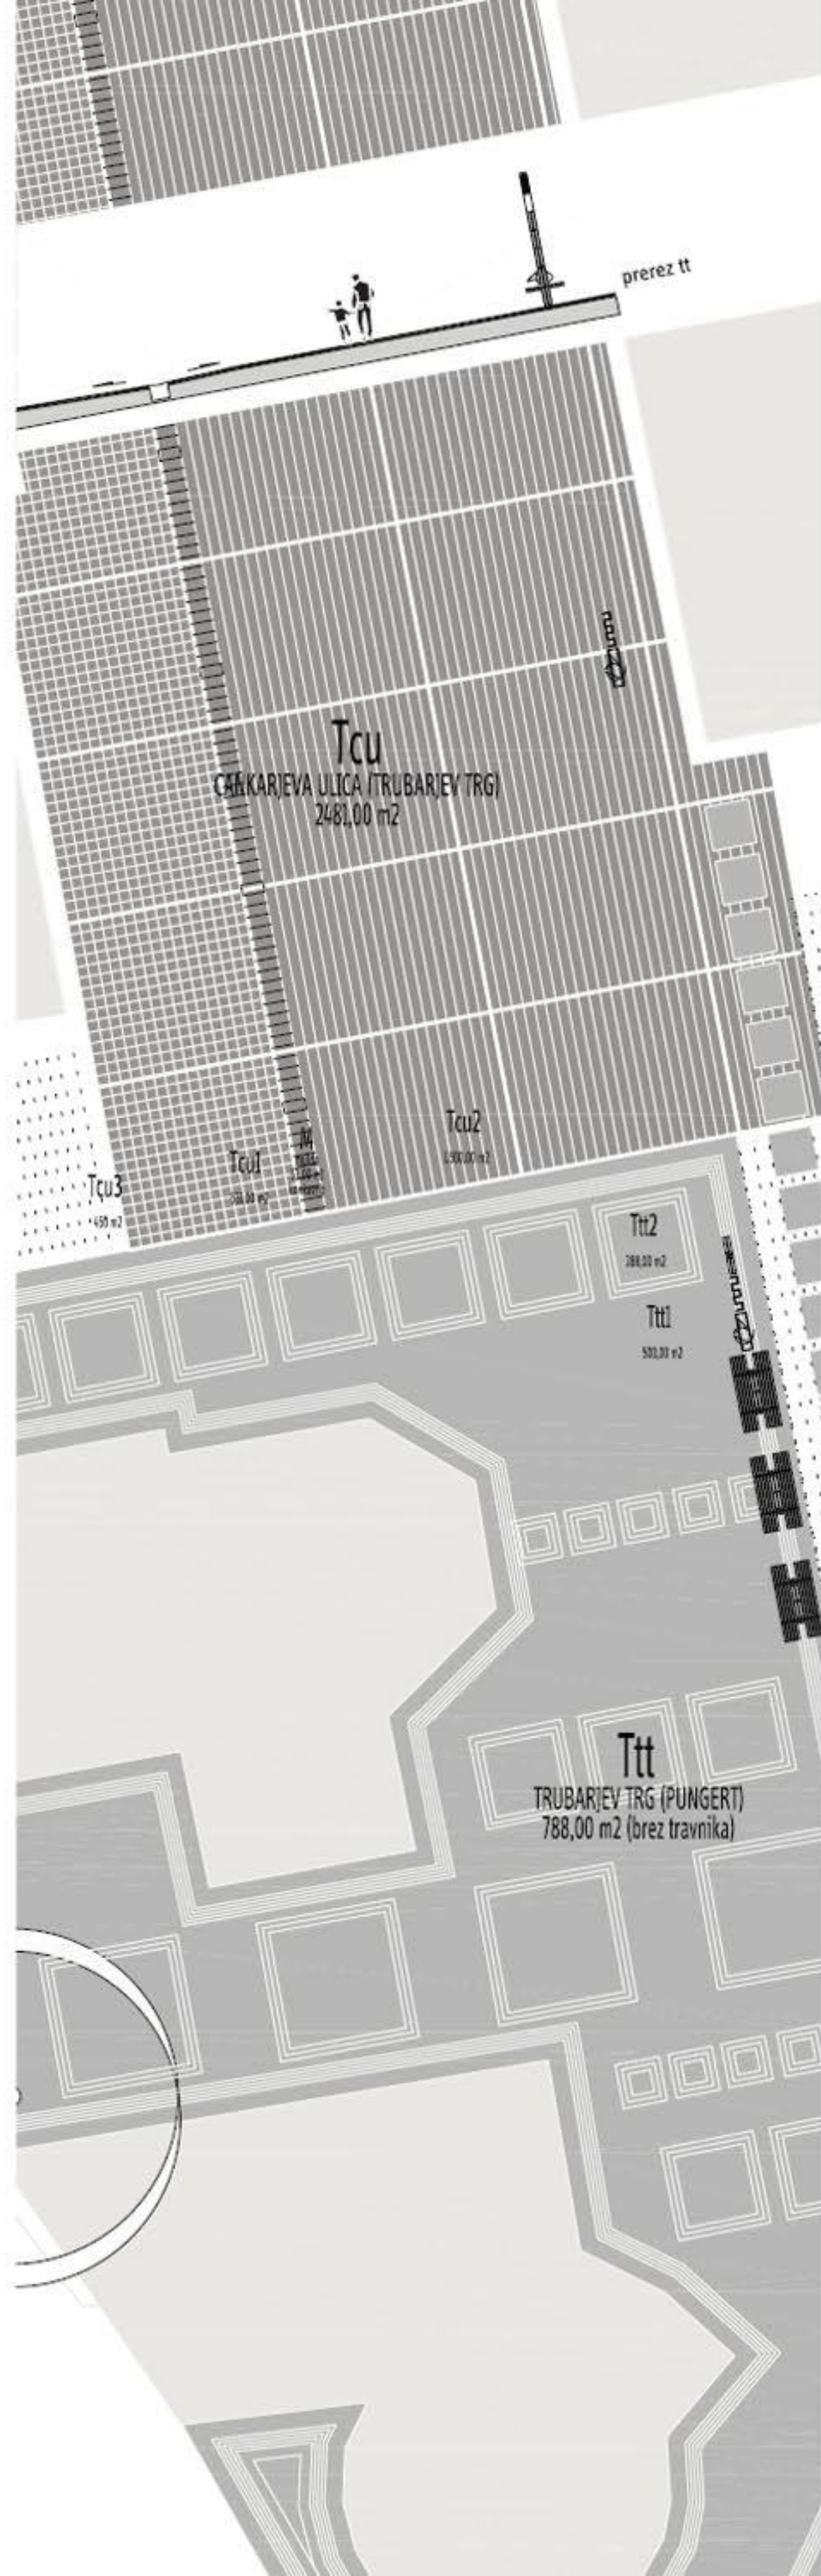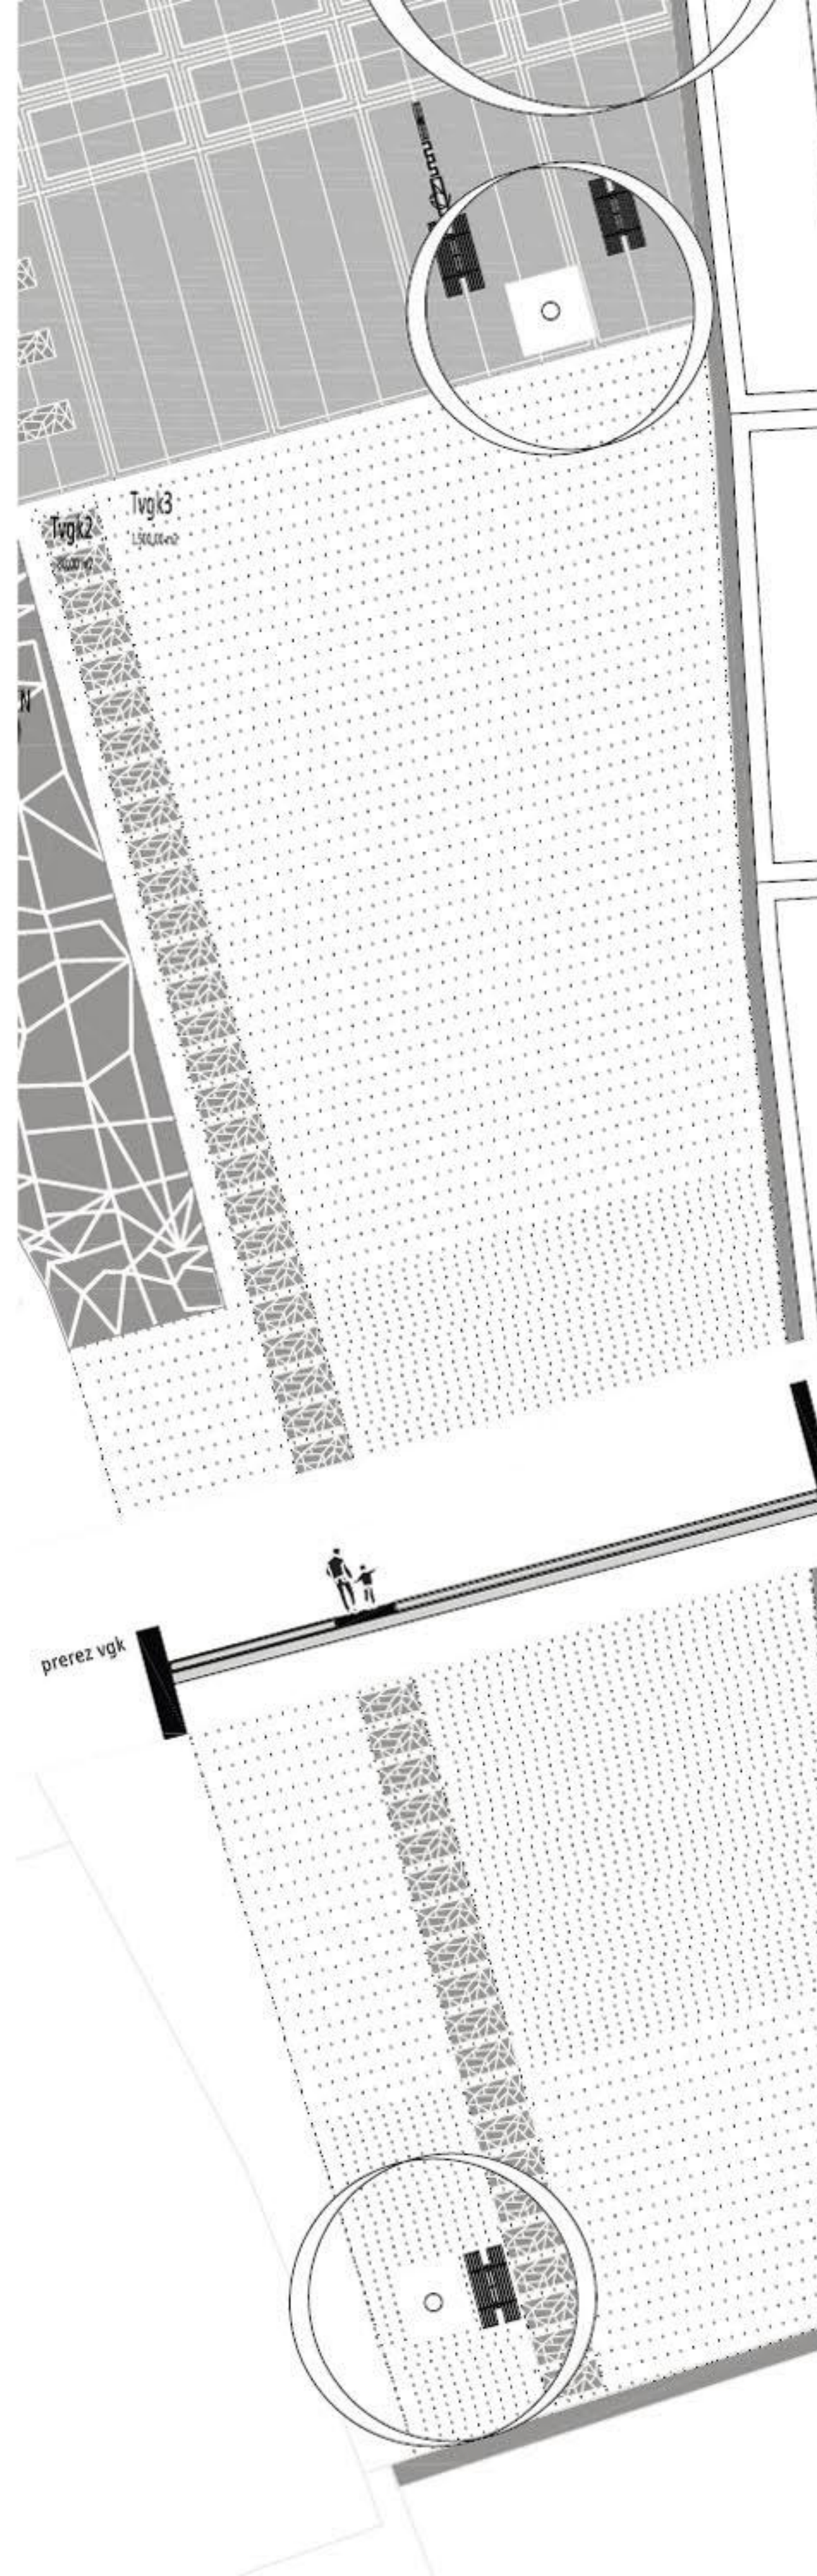

cu - Cankarjeva ulica + rož. Cerkev

Tcu1 - granit Tonalit 1 ali 2, ... obdelava protizdrsna, žgana, ... dimenzij 30/30, ... debelina 10 cm ... podlaga ab plošča

Tcu2 - granit Tonalit 1 ali 2, ... obdelava protizdrsna, žgana, ... 30/60(90) ali pasovi 30, ... debelina 10 cm ... podlaga ab plošča

Tcu3 - mačje glave, ganulacija 10 - 15 cm, I. kvaliteta

tt - Trubarjev trg (Pungert)

Ttt1 - mačje glave, ganulacija 10 - 15 cm, I. kvaliteta

Ttt2 - mačje glave, ganulacija 5 - 8 cm, I. kvaliteta

vu - Vodopivčeva ulica

Tvu1 - granit Tonalit 1 ali 2, ... obdelava klano, ... kocke 10/10 (90%), ... podlaga ab plošča

Tvu2 - mačje glave, ganulacija 10 - 15 cm, I. kvaliteta


Tvu3 - granit Tonalit 1 ali 2, ... obdelava klano, ... plošče nepravilnih oblik, ... podlaga ab plošča

vgk - Vrt gradu Kieselstein

Tvgk1 - granit Tonalit 1 ali 2, ... obdelava klano, ... plošče nepravilnih oblik, ... podlaga ab plošča


Tvgk2 - granit Tonalit 1 ali 2, ... oblikovane plošče klano, ... debeline 20-30 cm, ... podlaga nasutje

Tvgk3 - urejena travna površina I. kvalitete

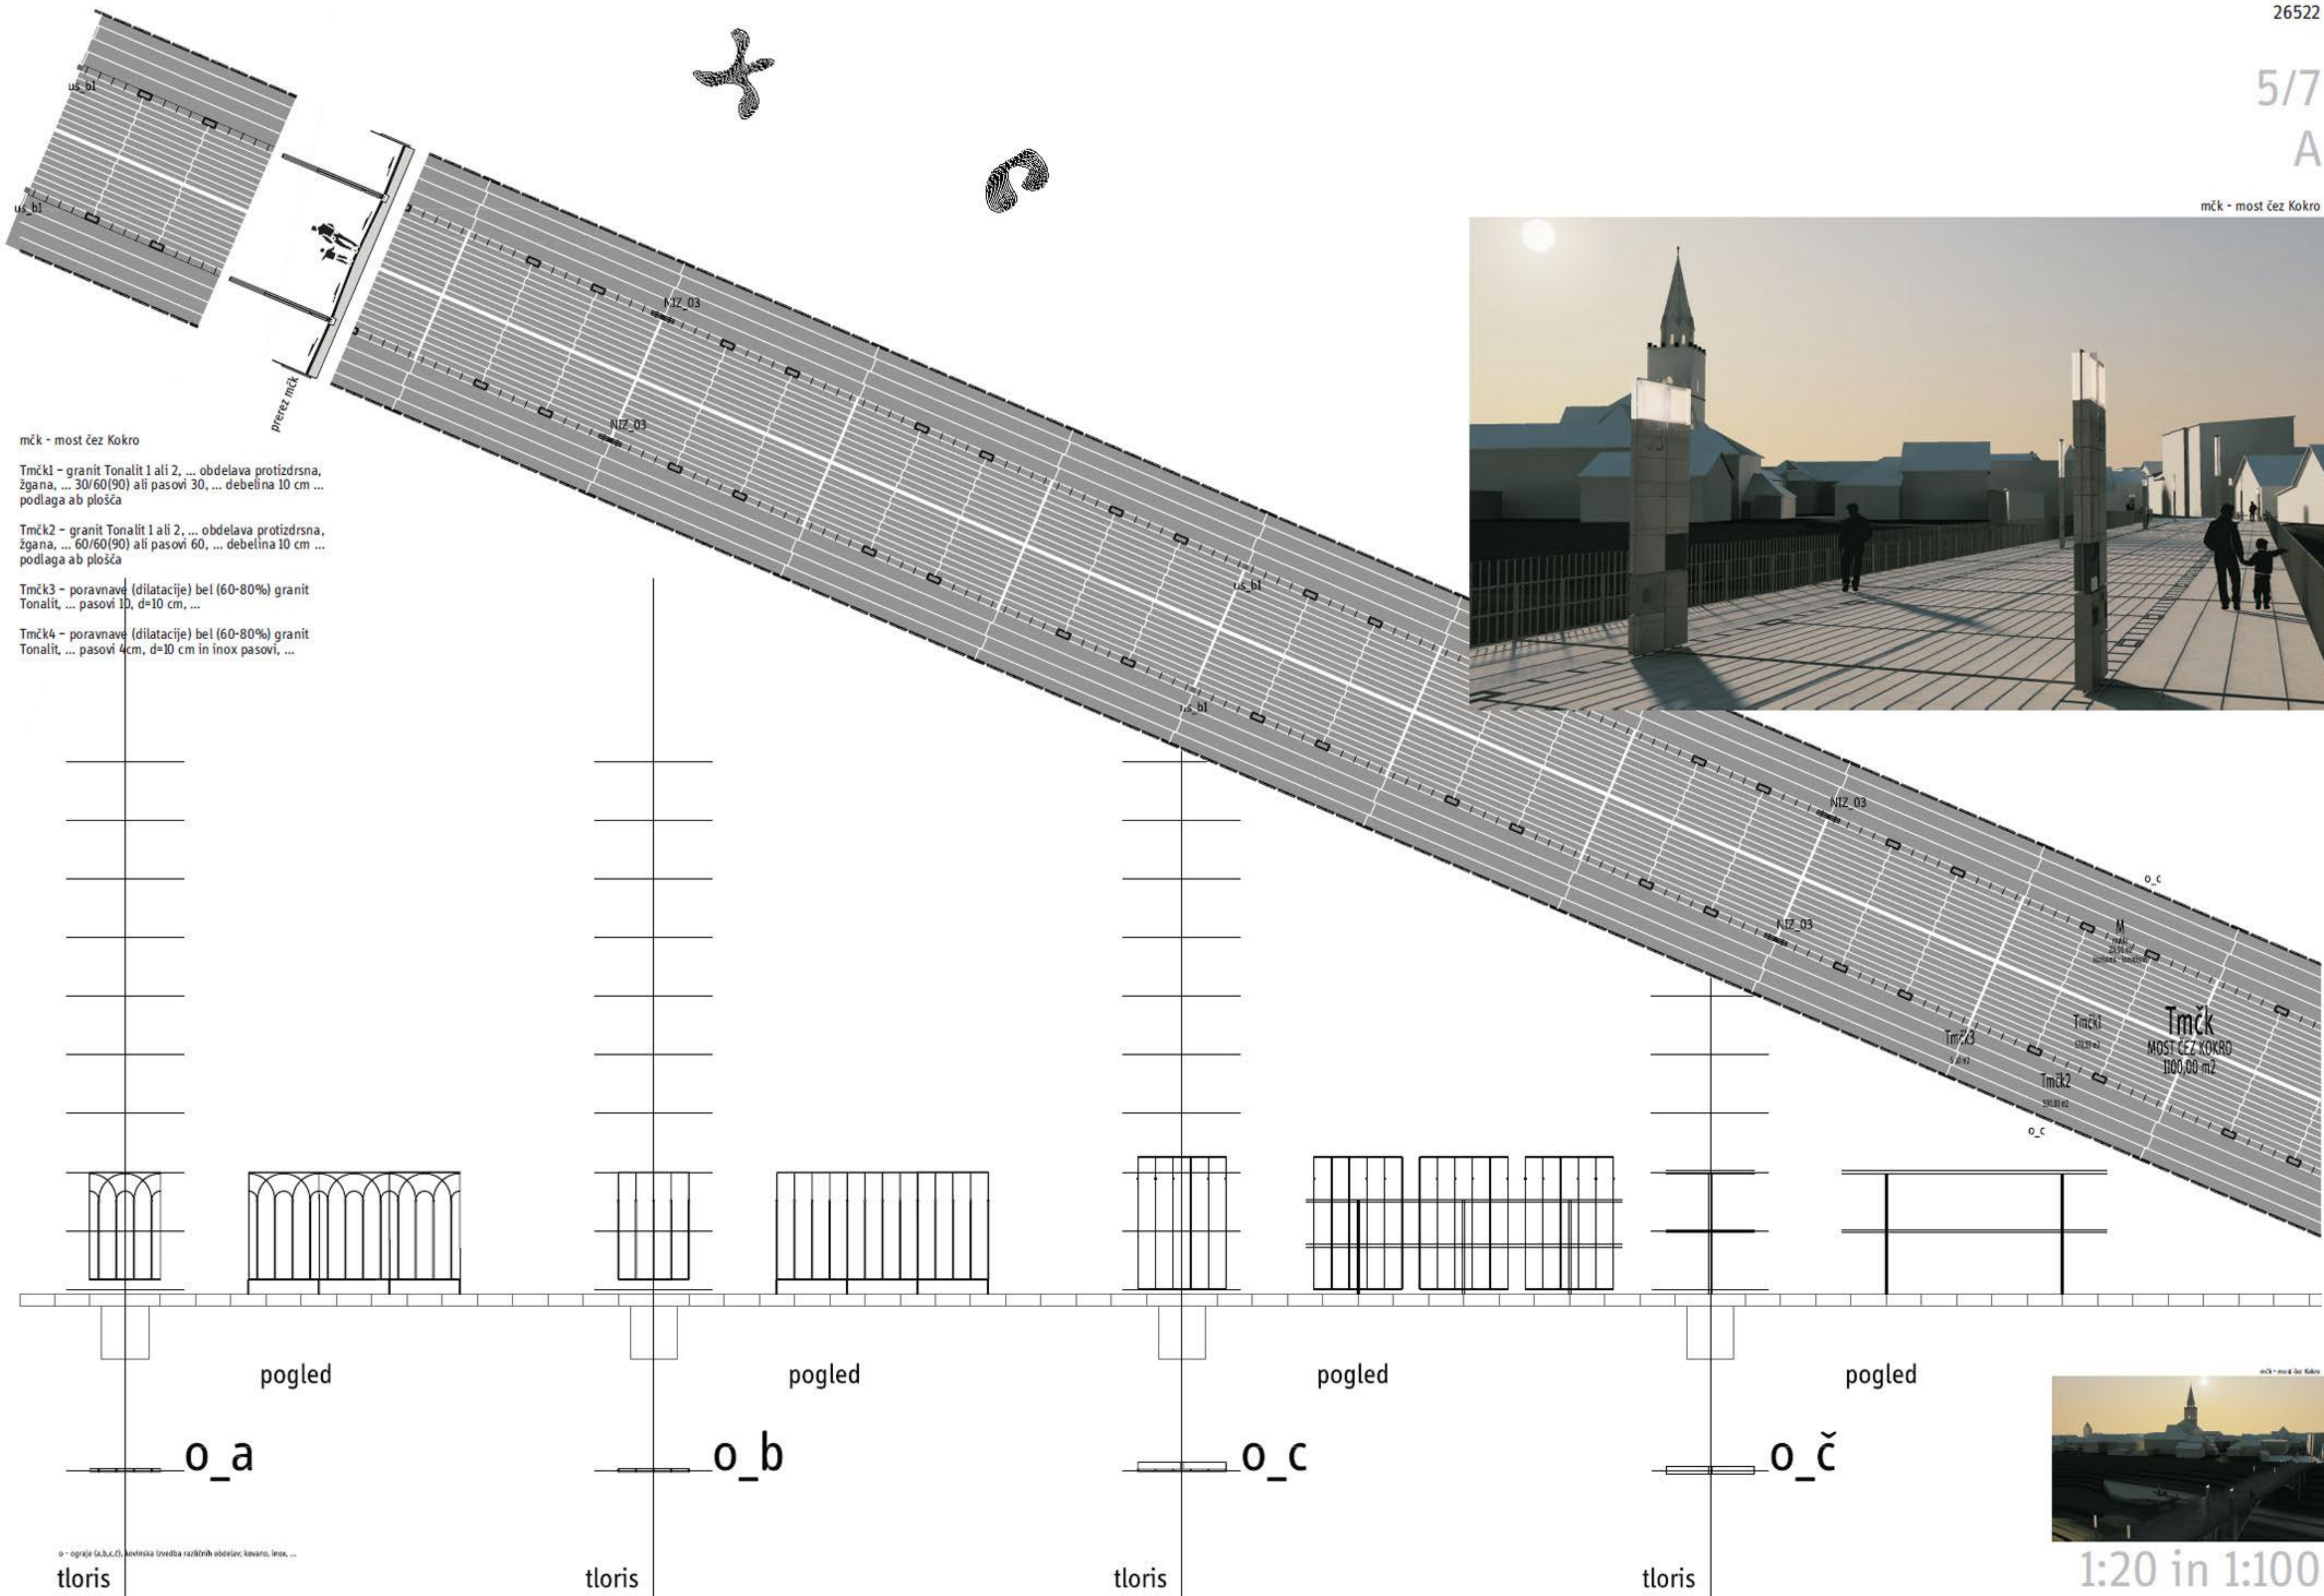



GRAD KESLOSTEK, fasada noturajega dvoriša


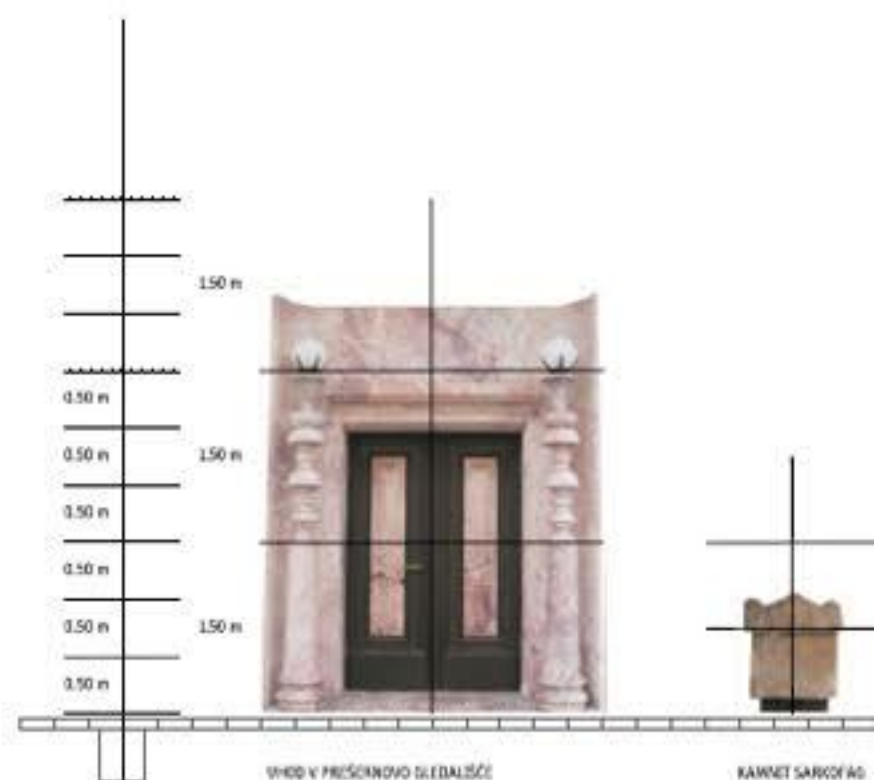


VHOD V PRISILNOVO SLEDALNICO

KARNET SAMOFAS

prerez










pogled

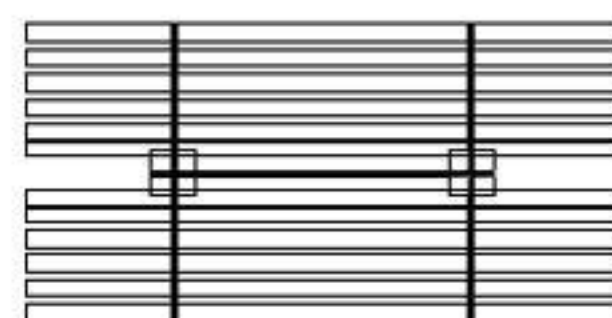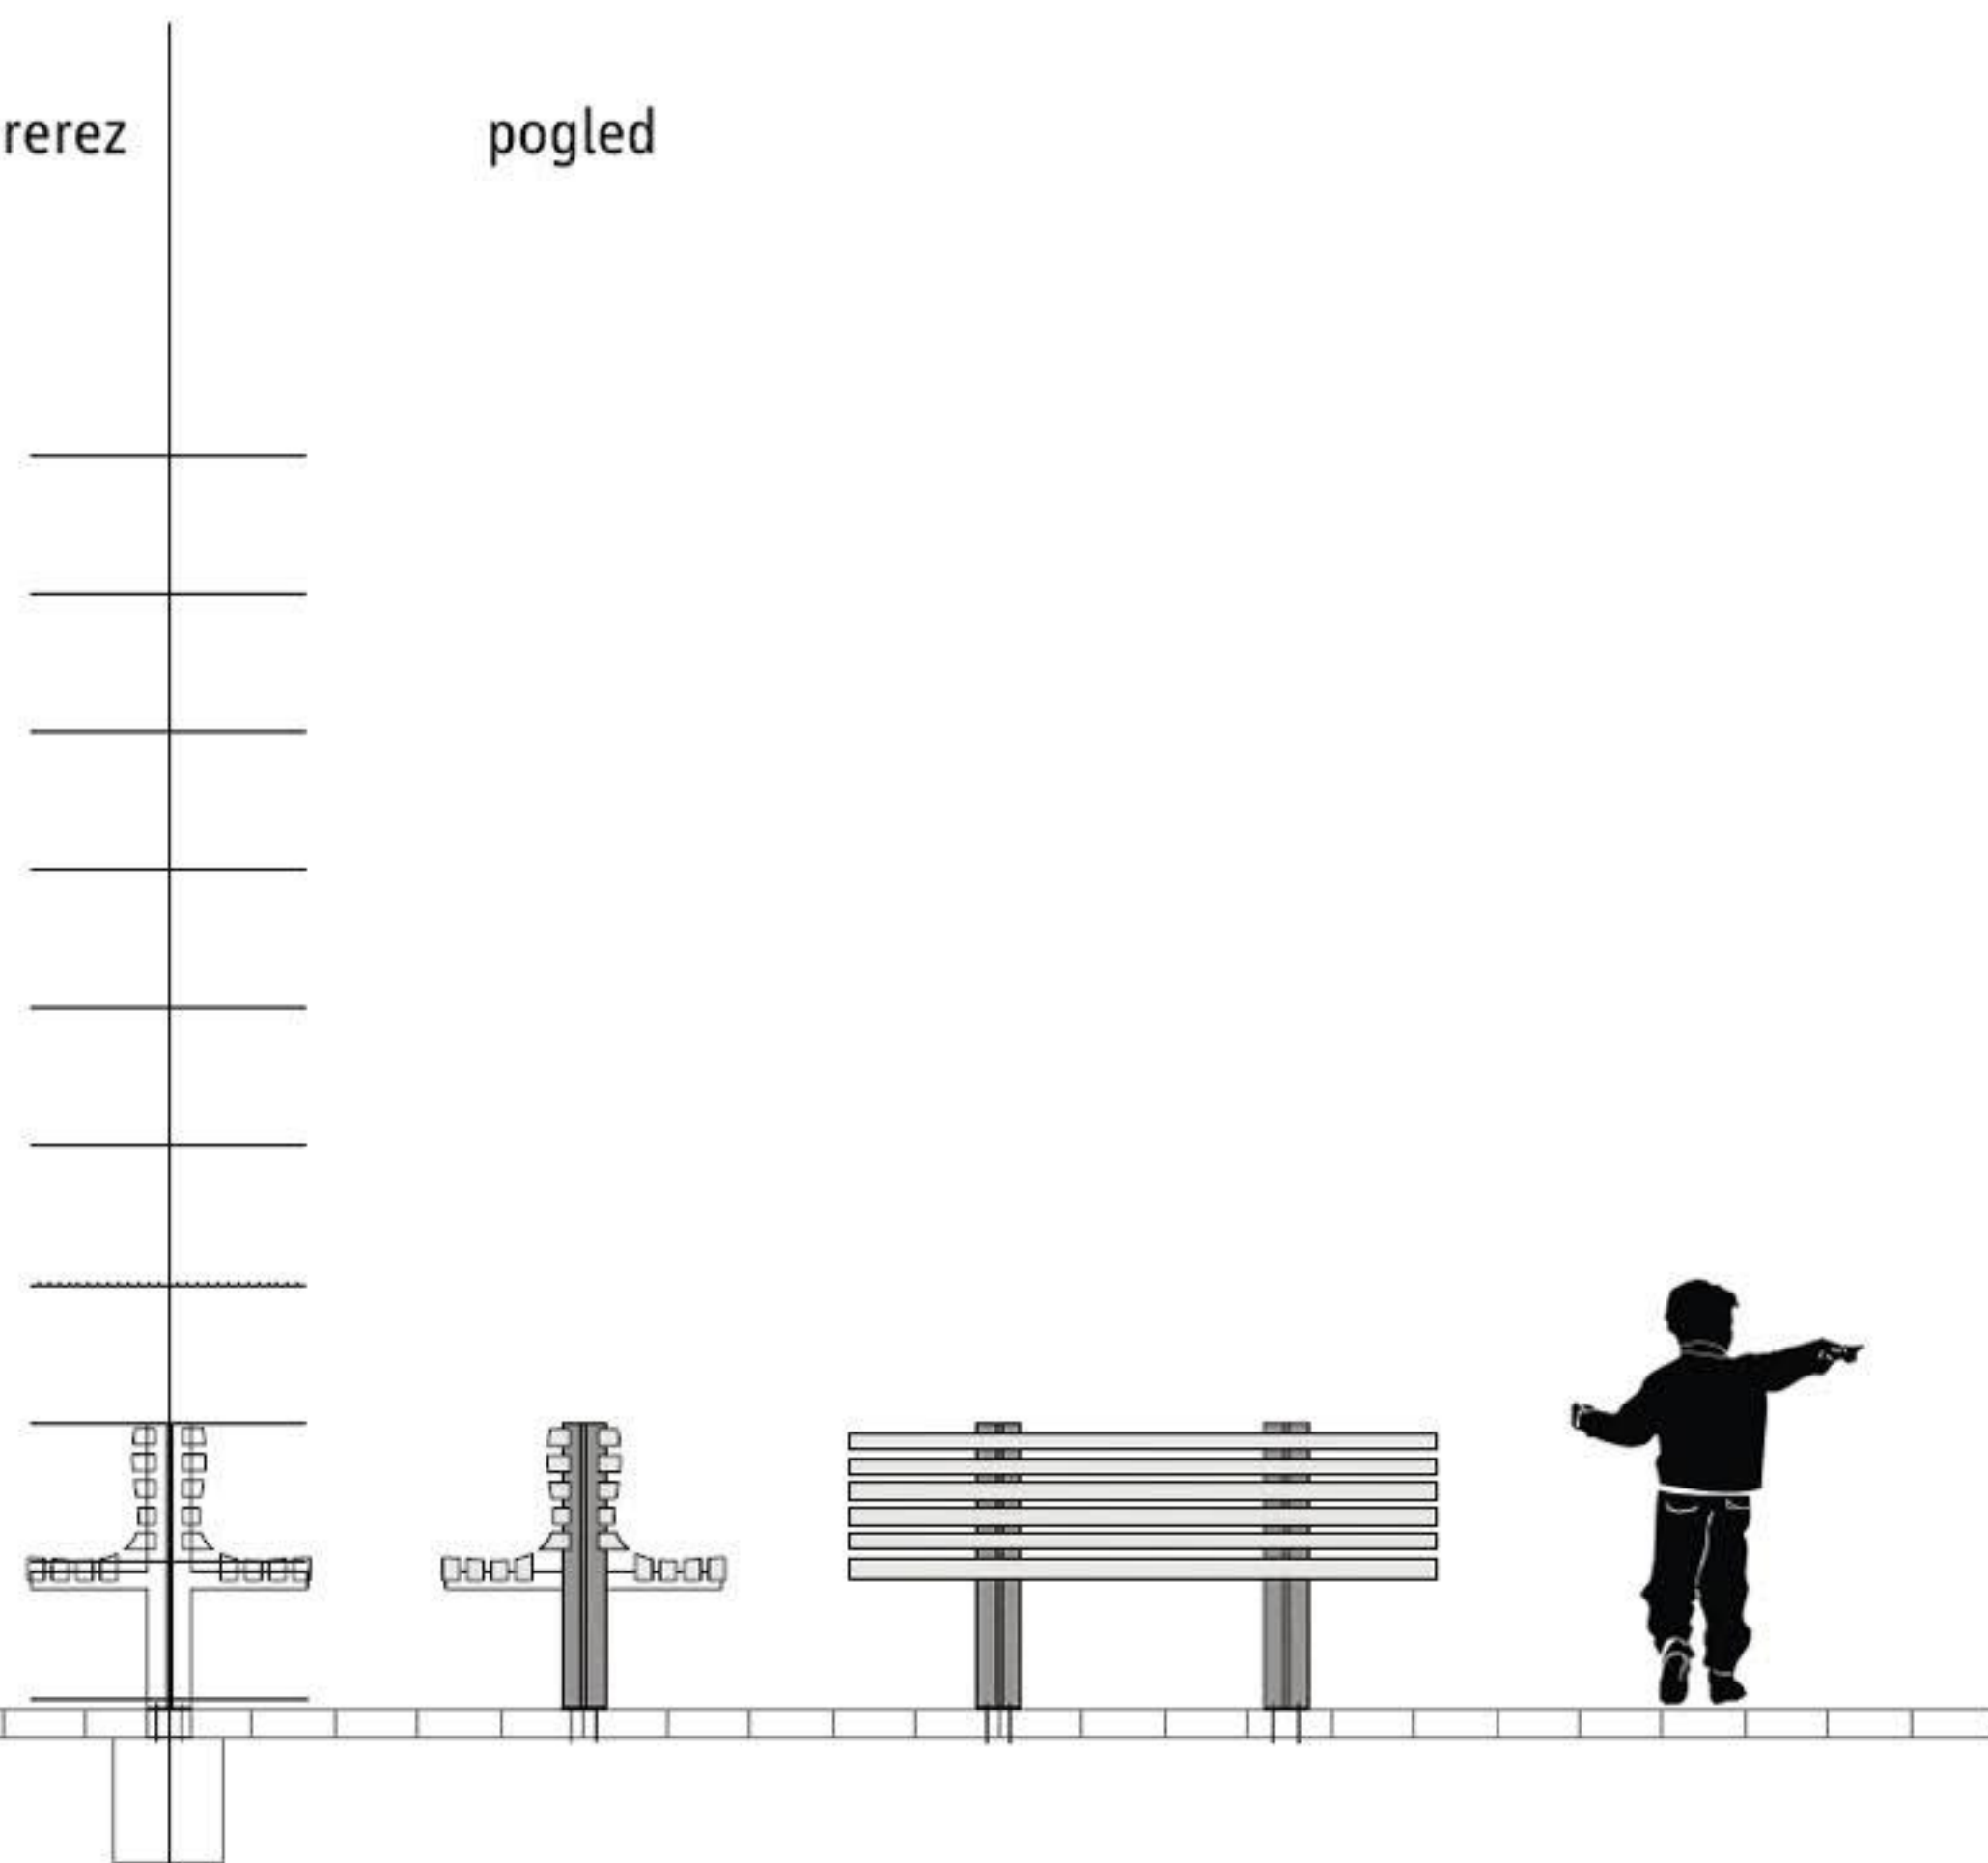










k_a

k - stol, lesenja l. kobilica: inox, les (travi, ...)

tloris

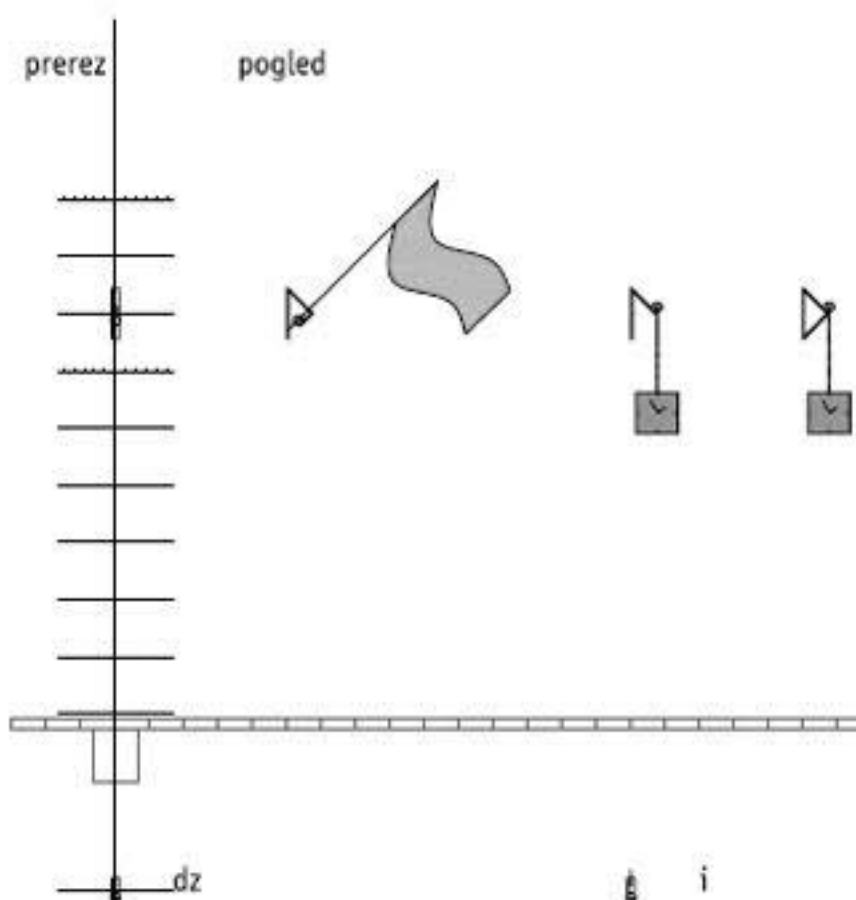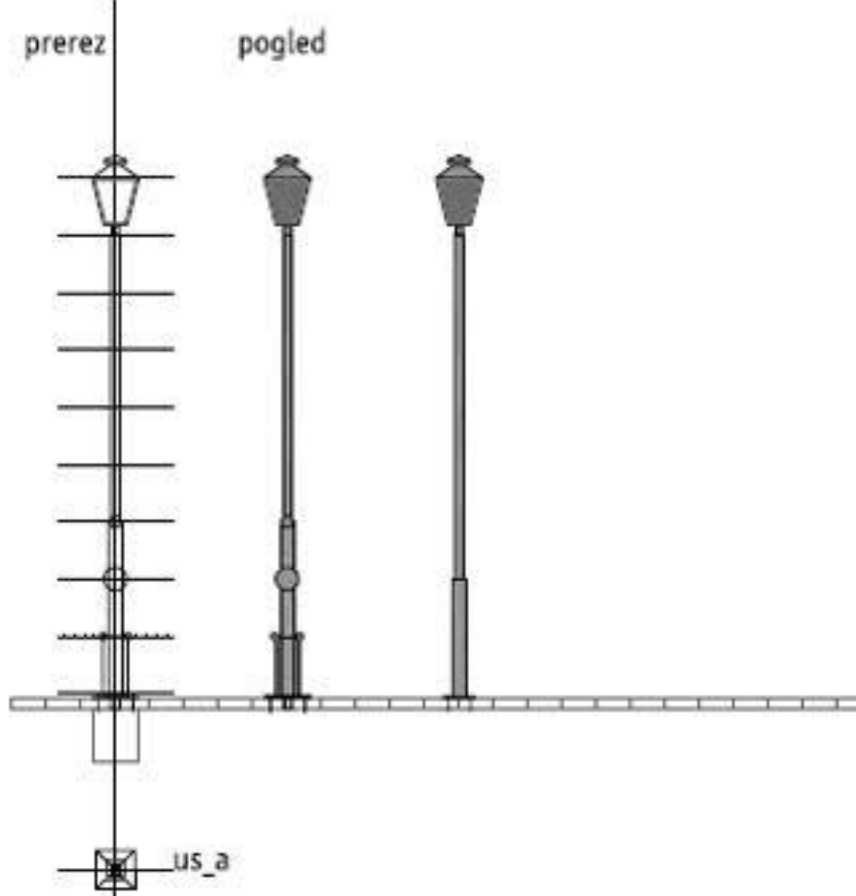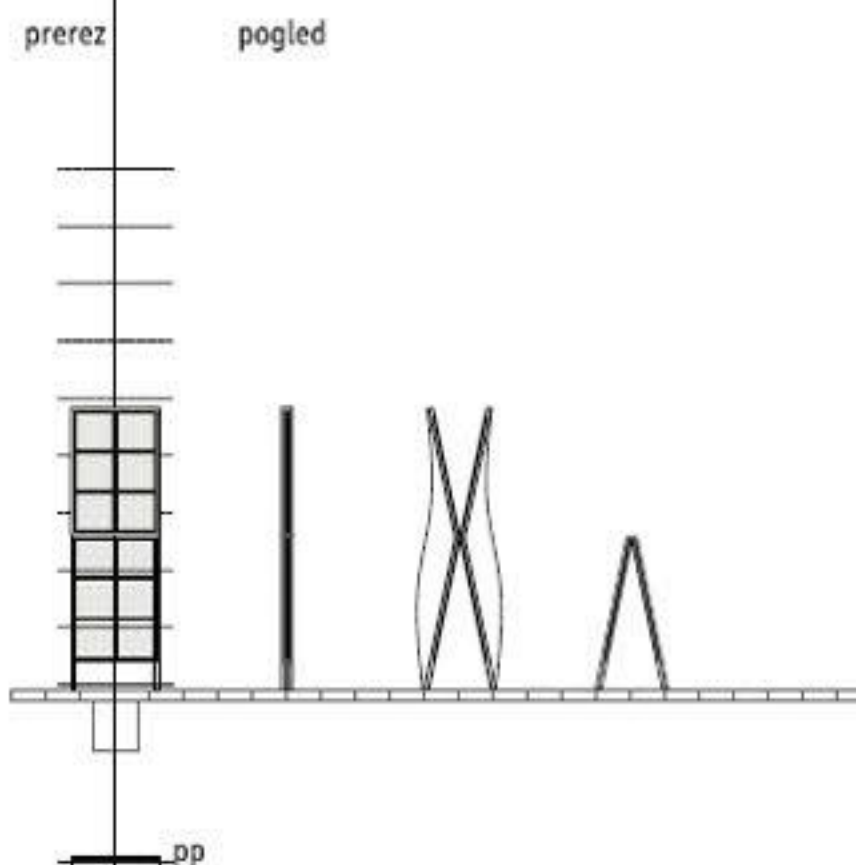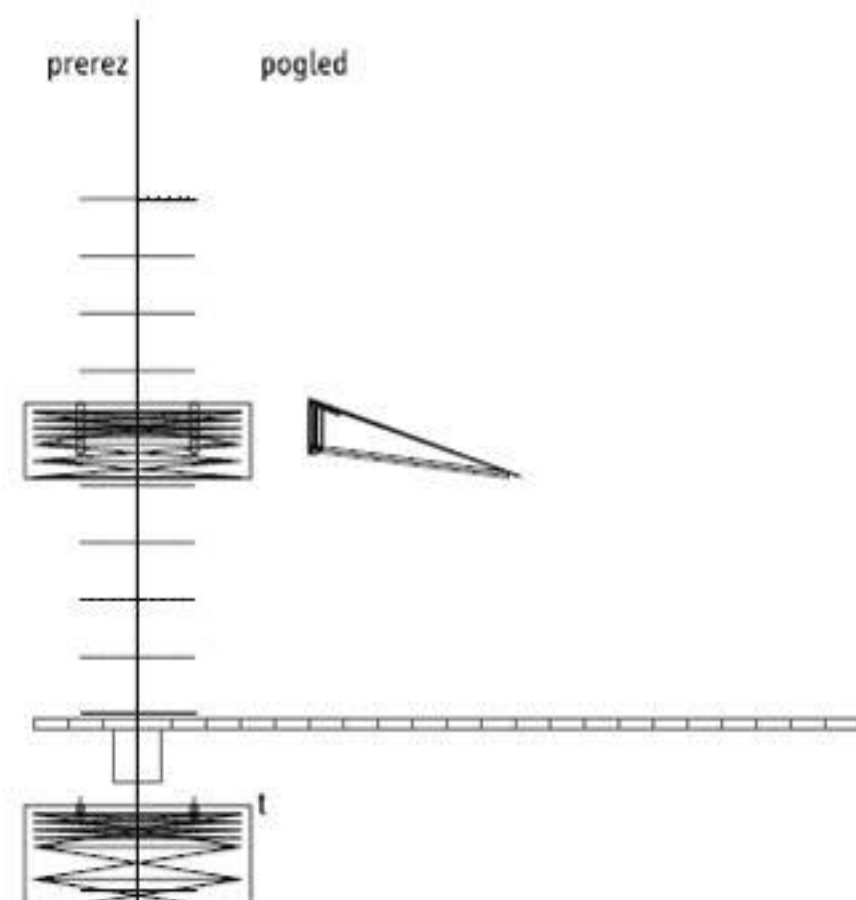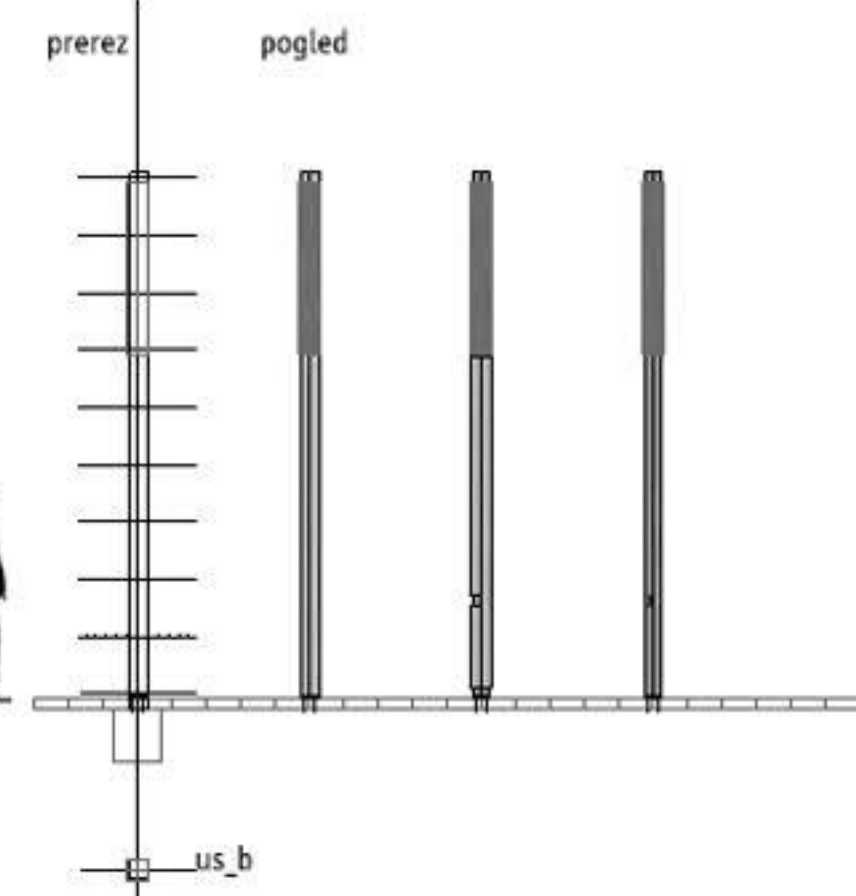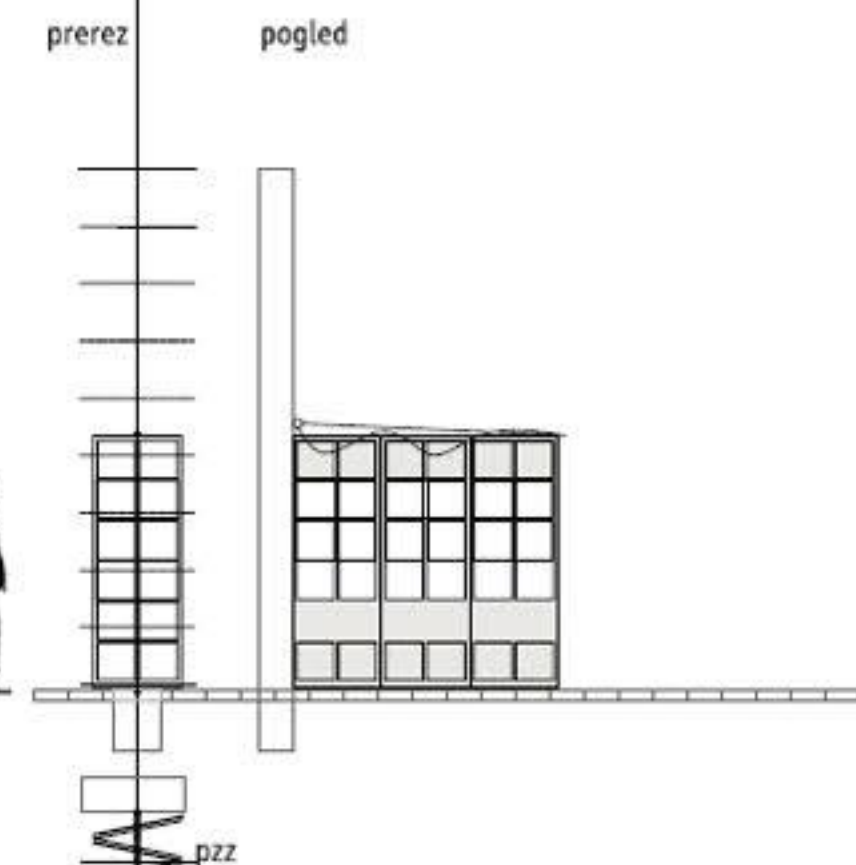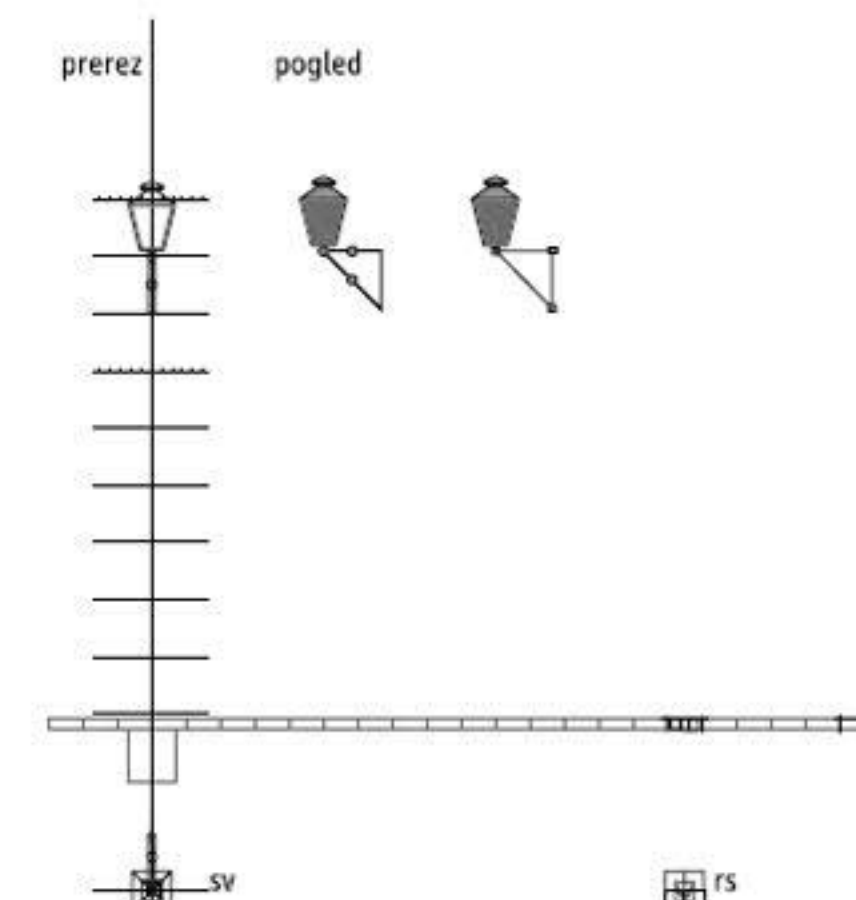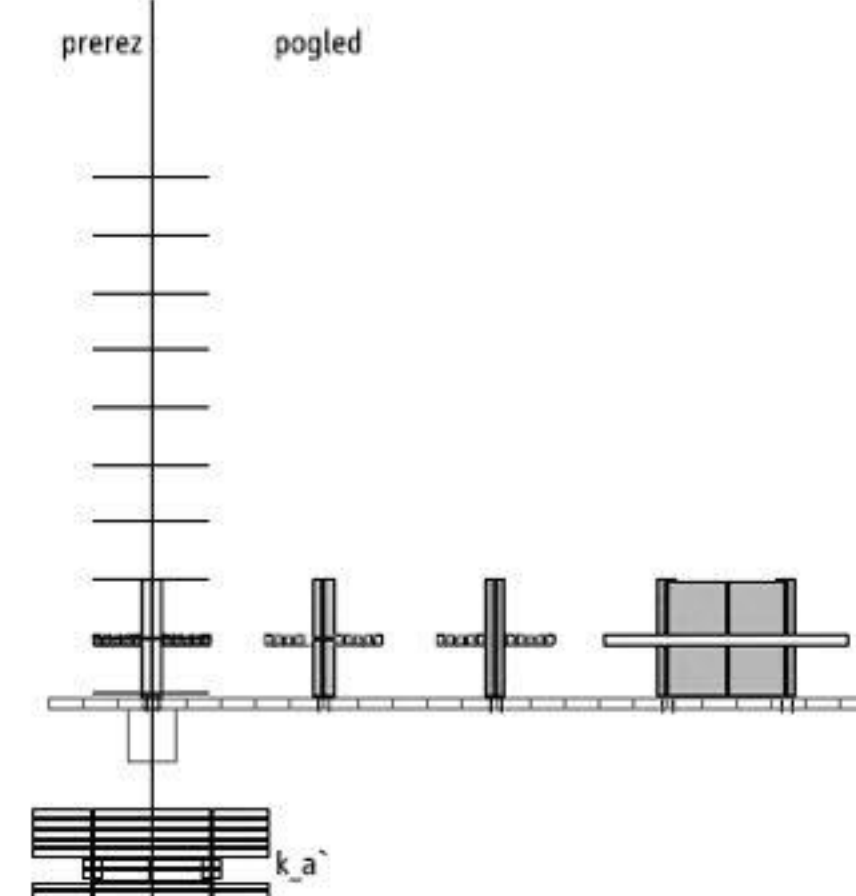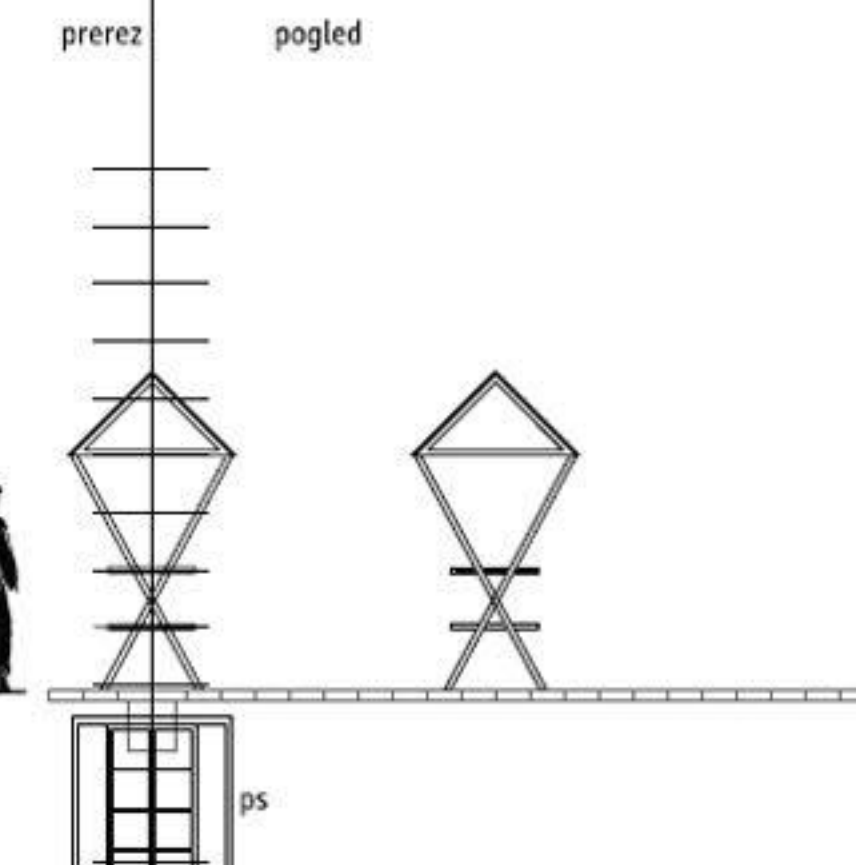dz - držalo opazoval, kovinska lesenja l. kobilica: kovano, ...
tlorisus - učine svetilke, kovinska lesenja l. kobilica: kovano, barvano ...
tlorispp - protisloječi paneli, lesenja l. kobilica: les, ...
tlorist - stena, kovinska lesenja l. kobilica: kovano, op. ali stena ...
tlorisus - učine svetilke, kovinska lesenja l. kobilica: kovano, barvano ...
tlorispzz - parovni za solžito pred vetrovi, lesenja l. kobilica: inox, les, ...
tlorissv - svetilke, kovinska lesenja l. kobilica: kovano, inox, barvano ...
rs - reflektorji svetilke, kovinska lesenja l. kobilica: les
tlorisk - stol, lesenja l. kobilica: inox, kovano, les (travi, ...)
tlorisps - prekritje stopnice, lesenja l. kobilica: inox, les, ...
tloris

1:20 in 1:50

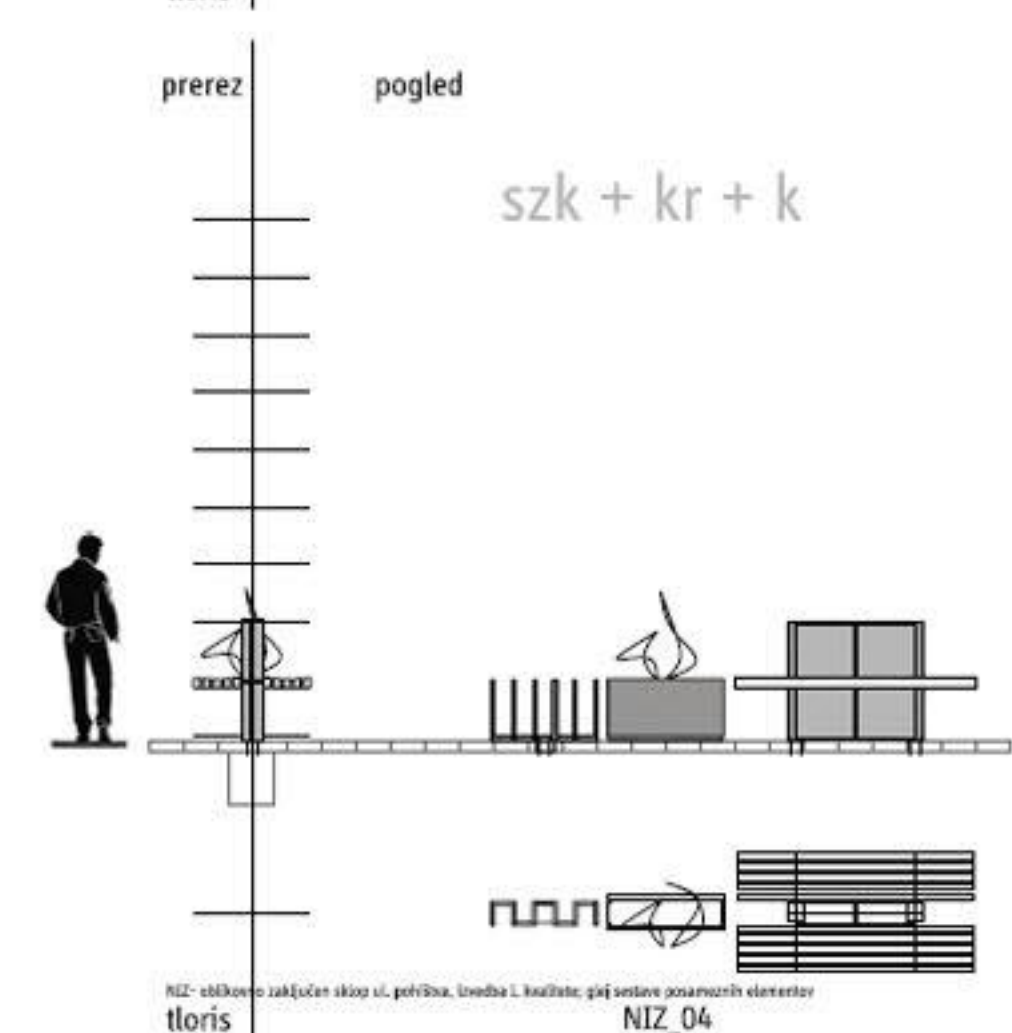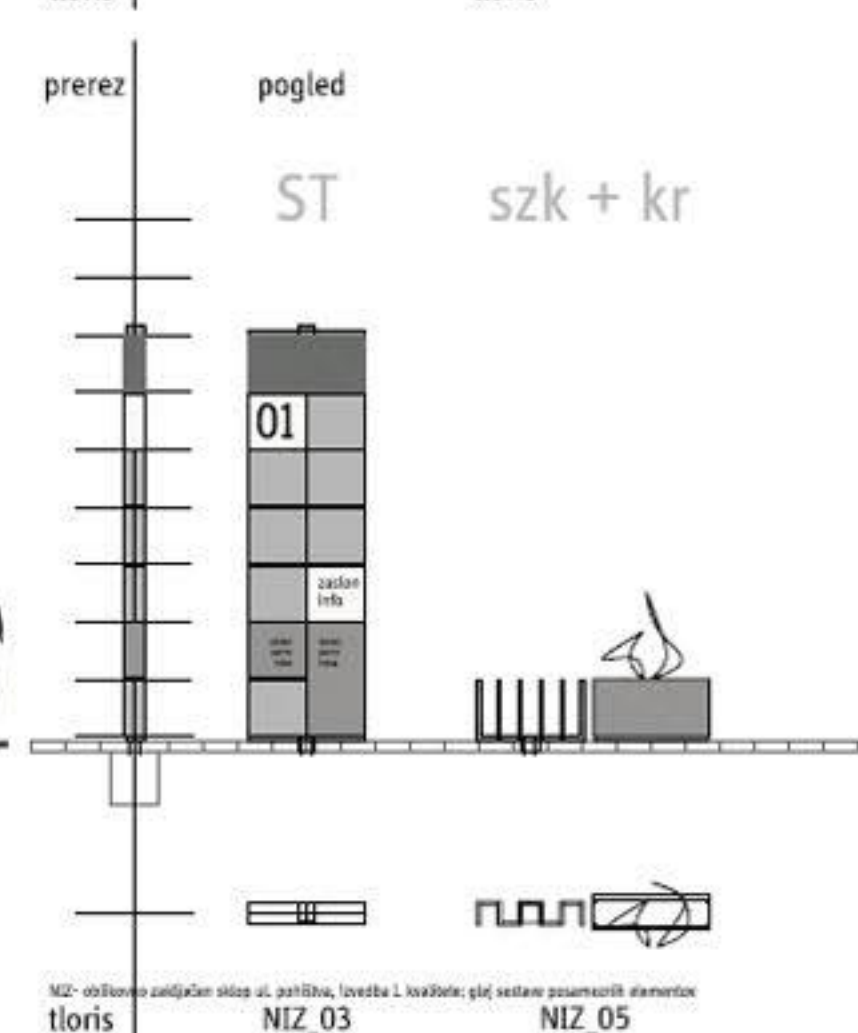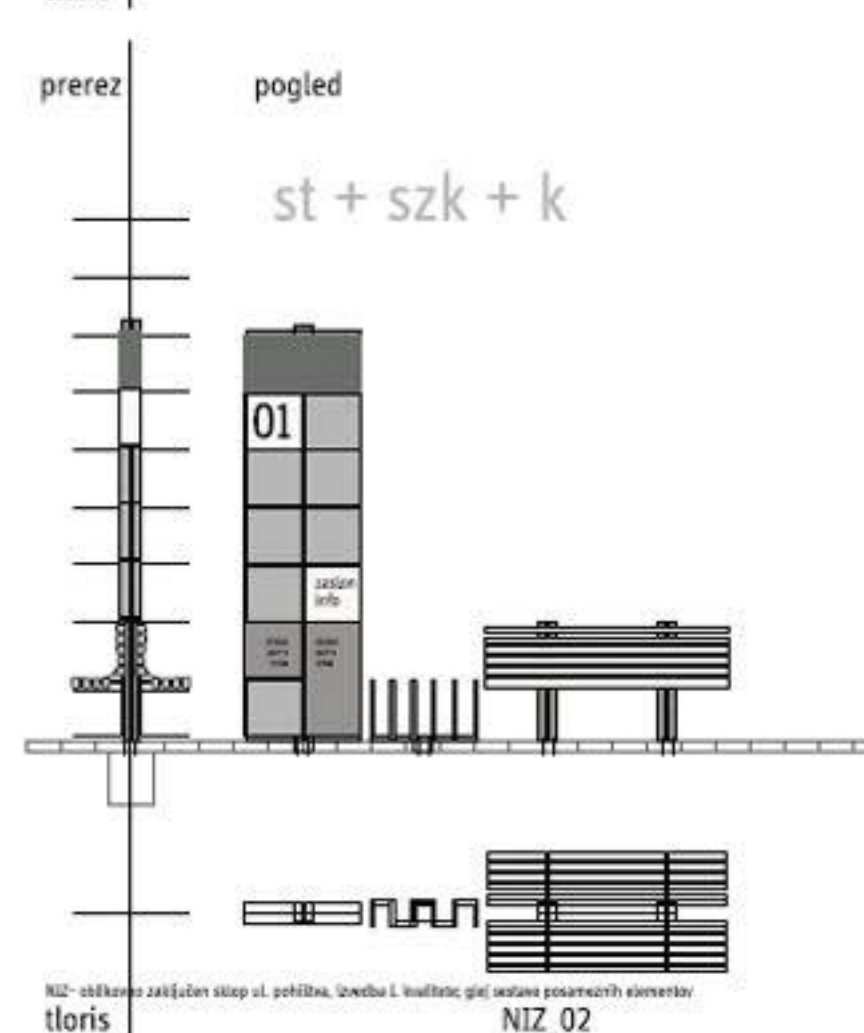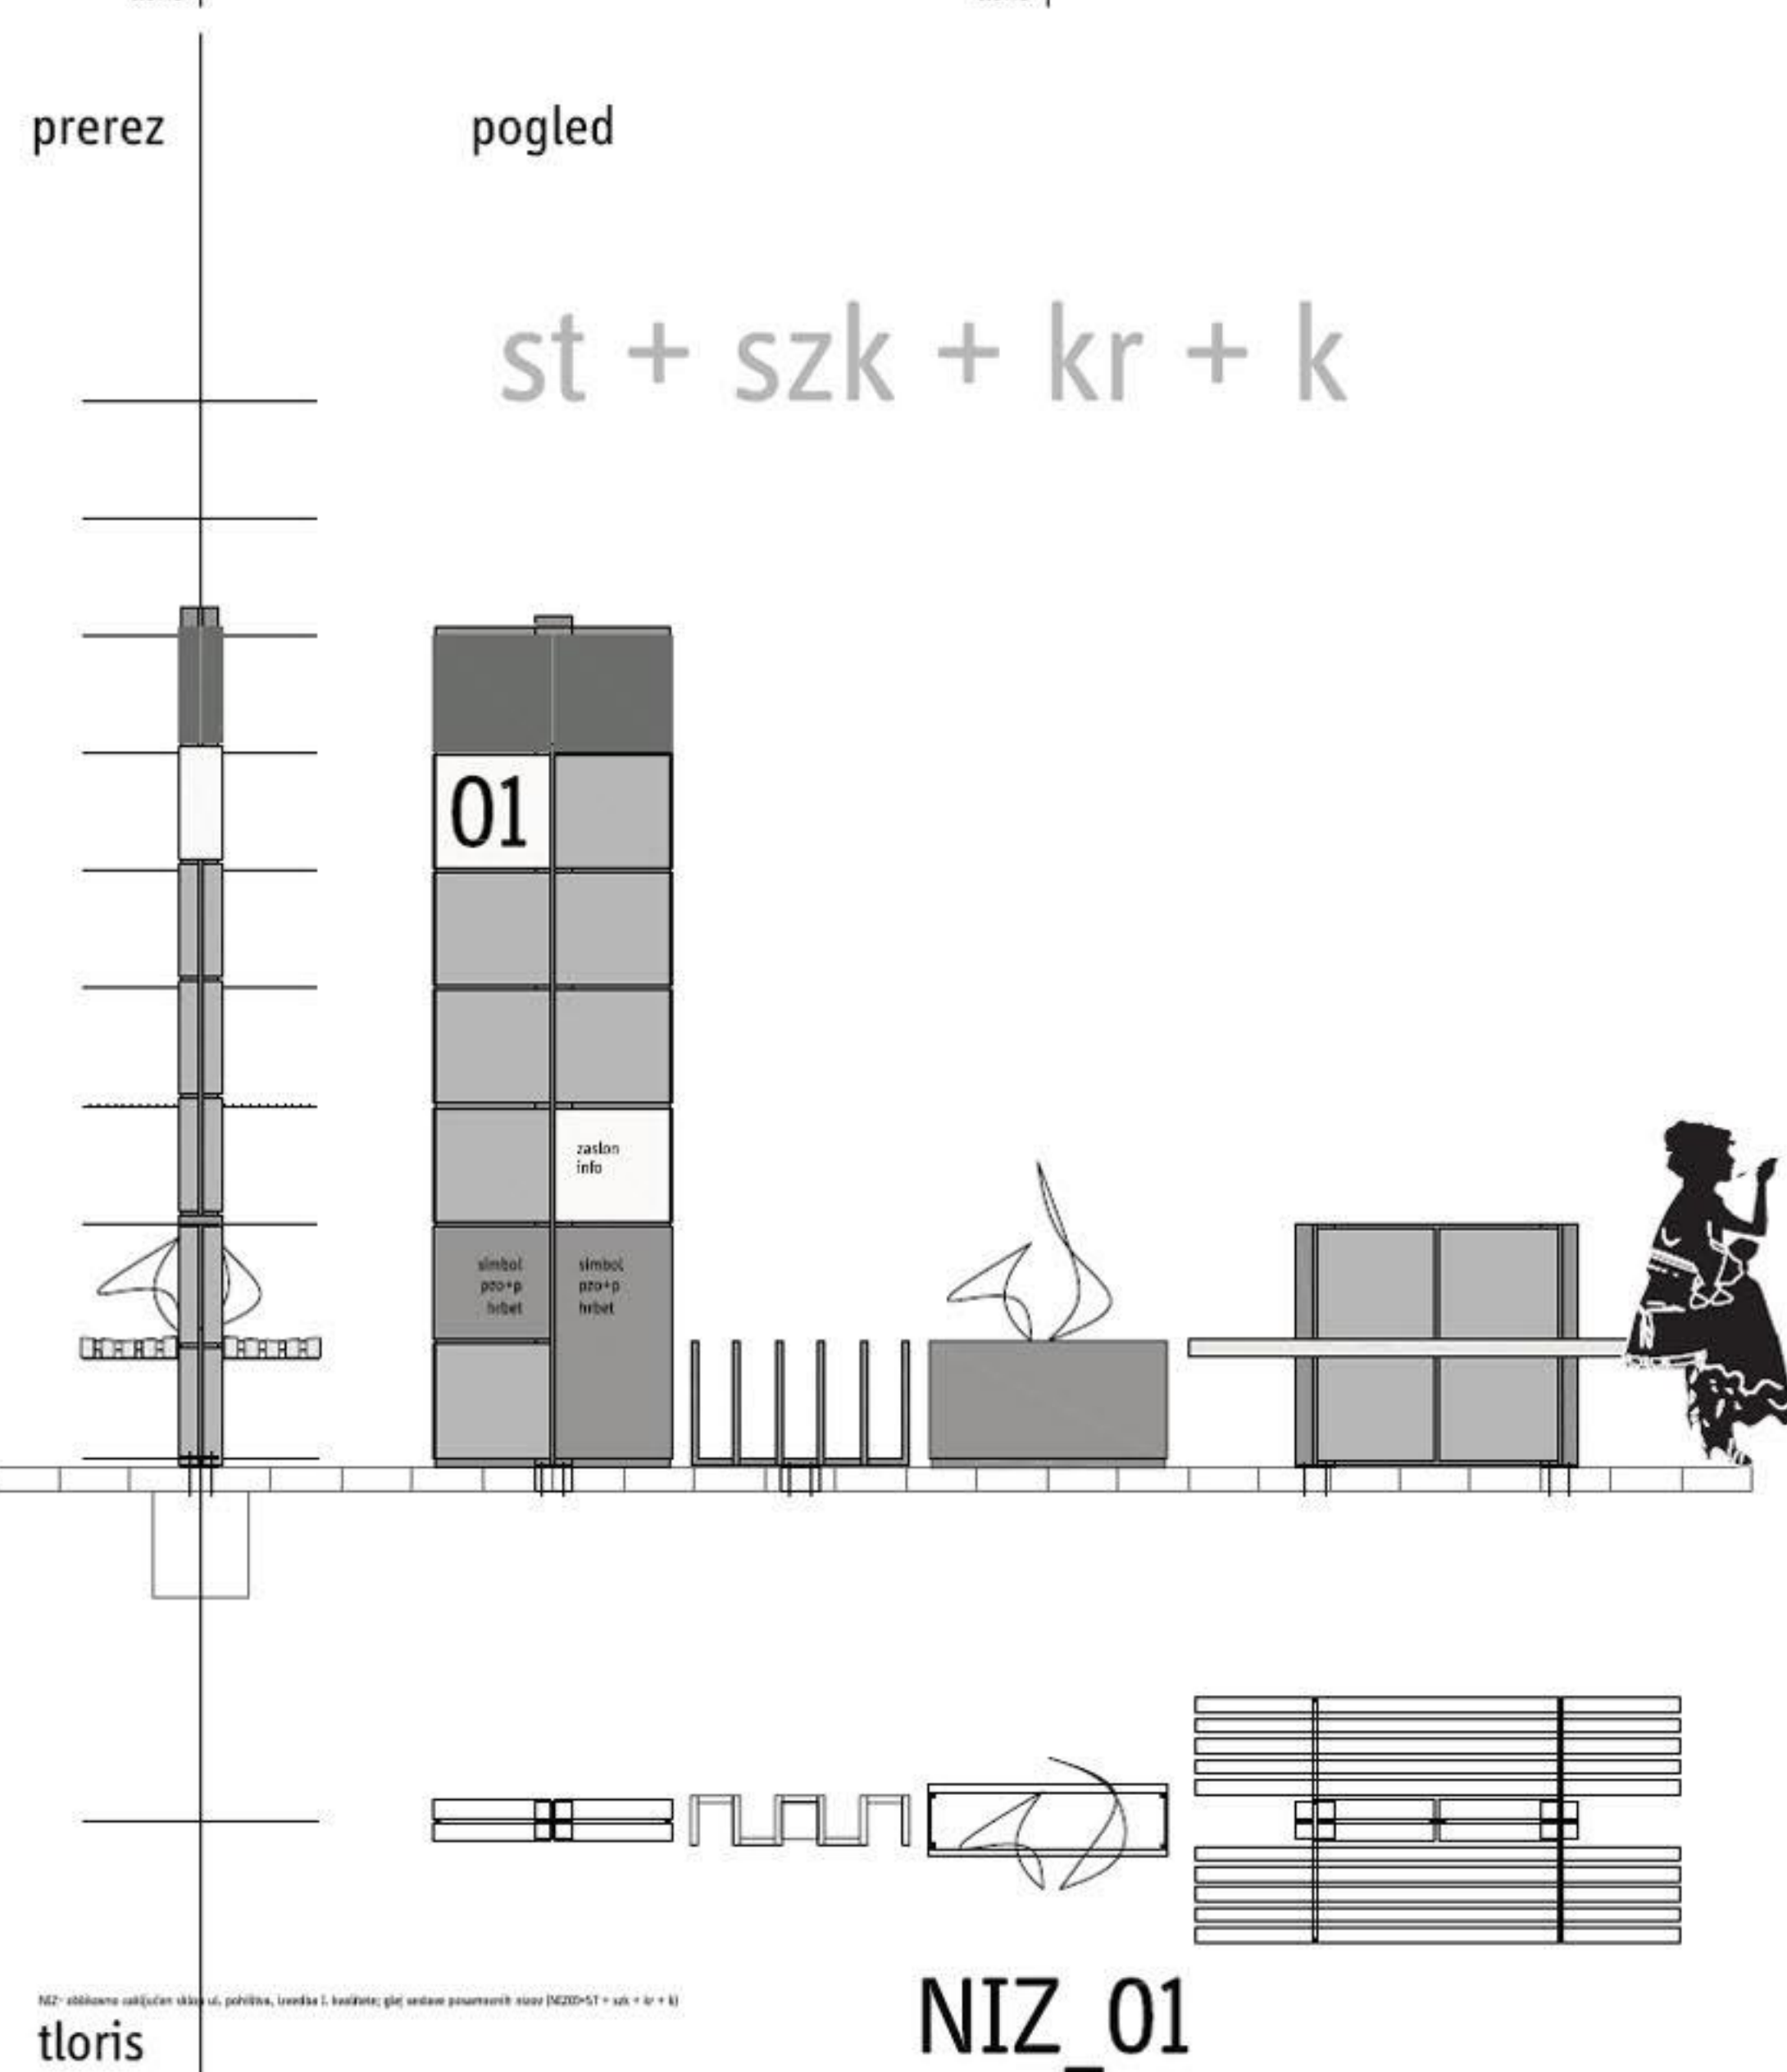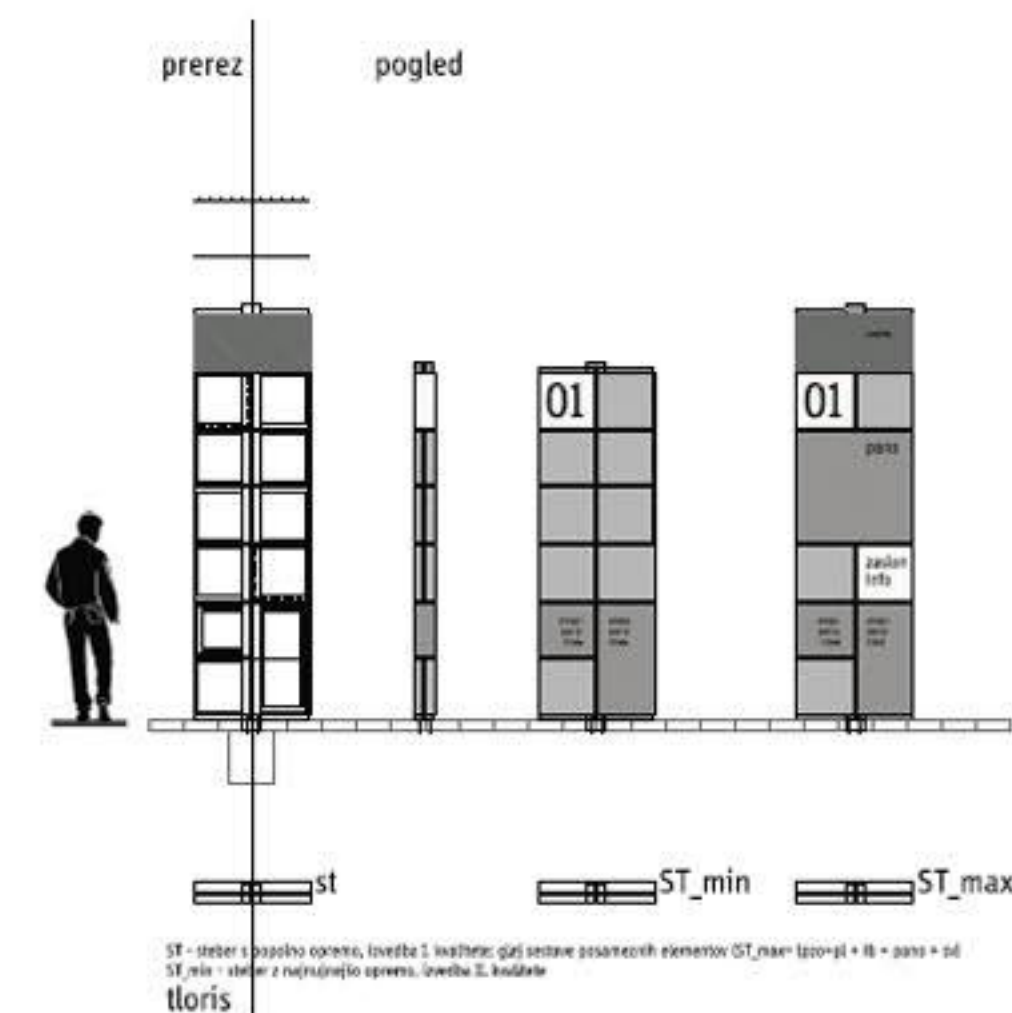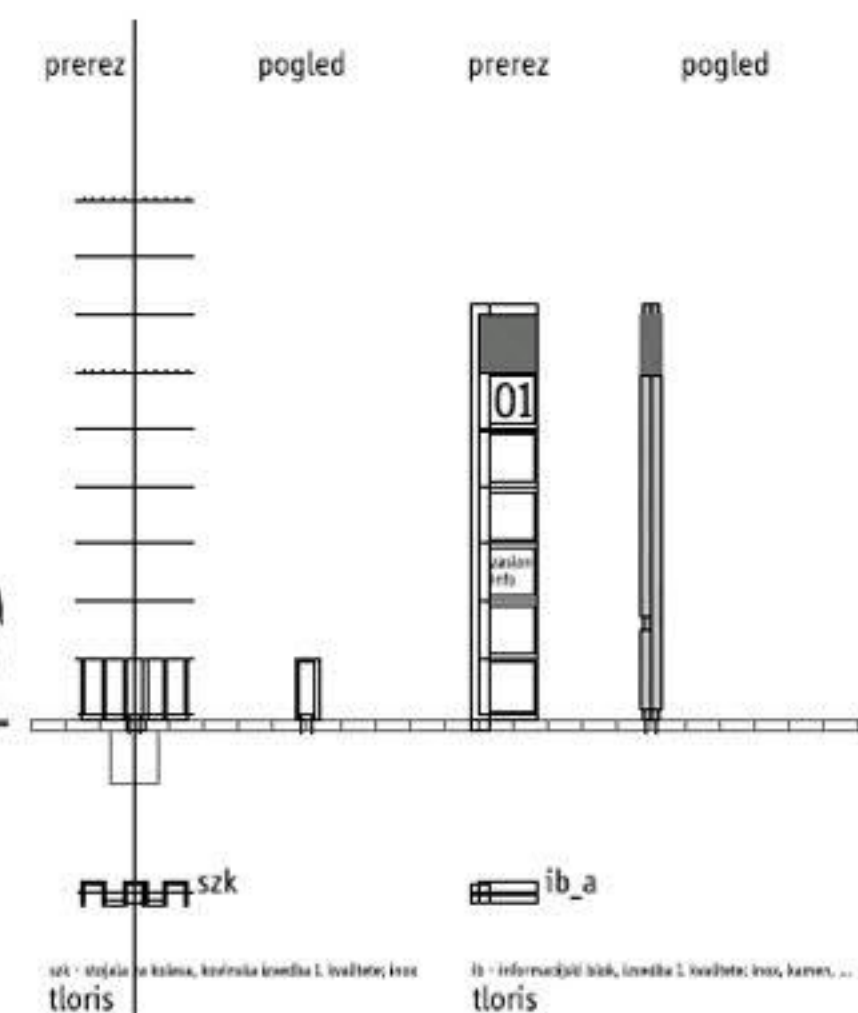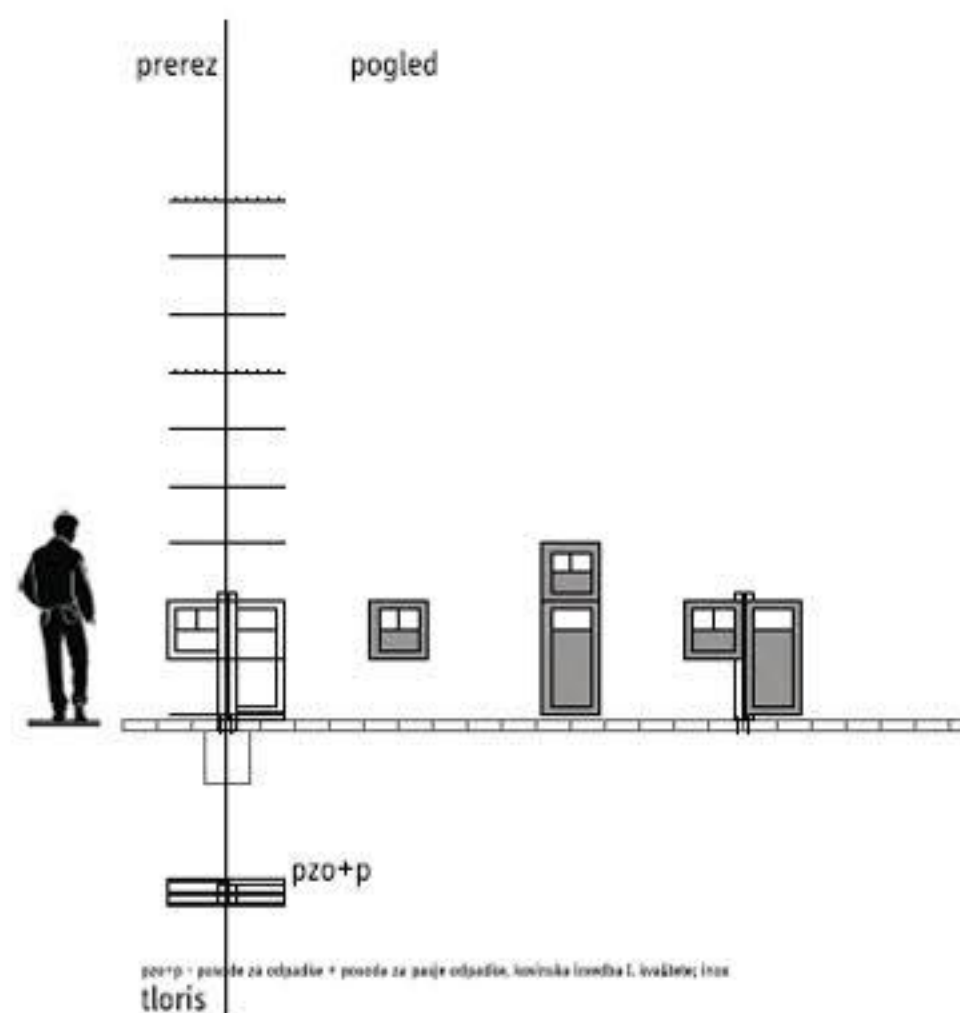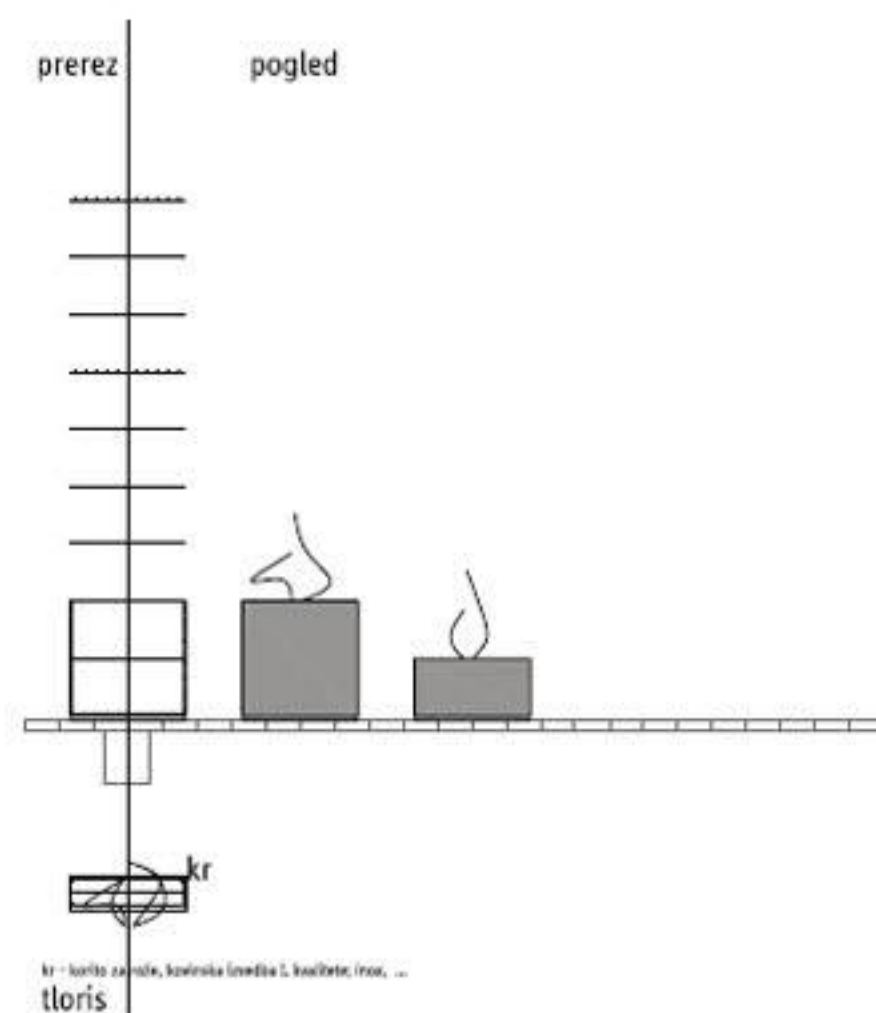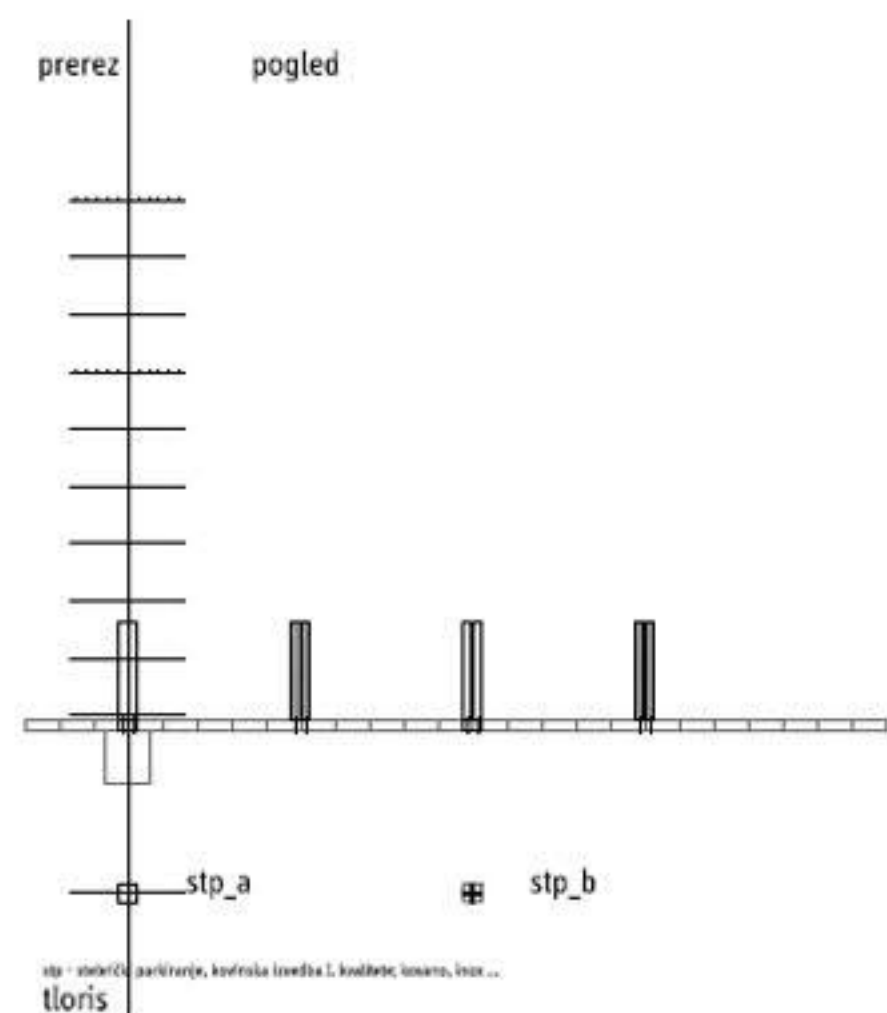

tt - Trubarjev trg (Pungert)



1:20 in 1:50