




most čez Kokca



Poštna ulica





Glavni trg

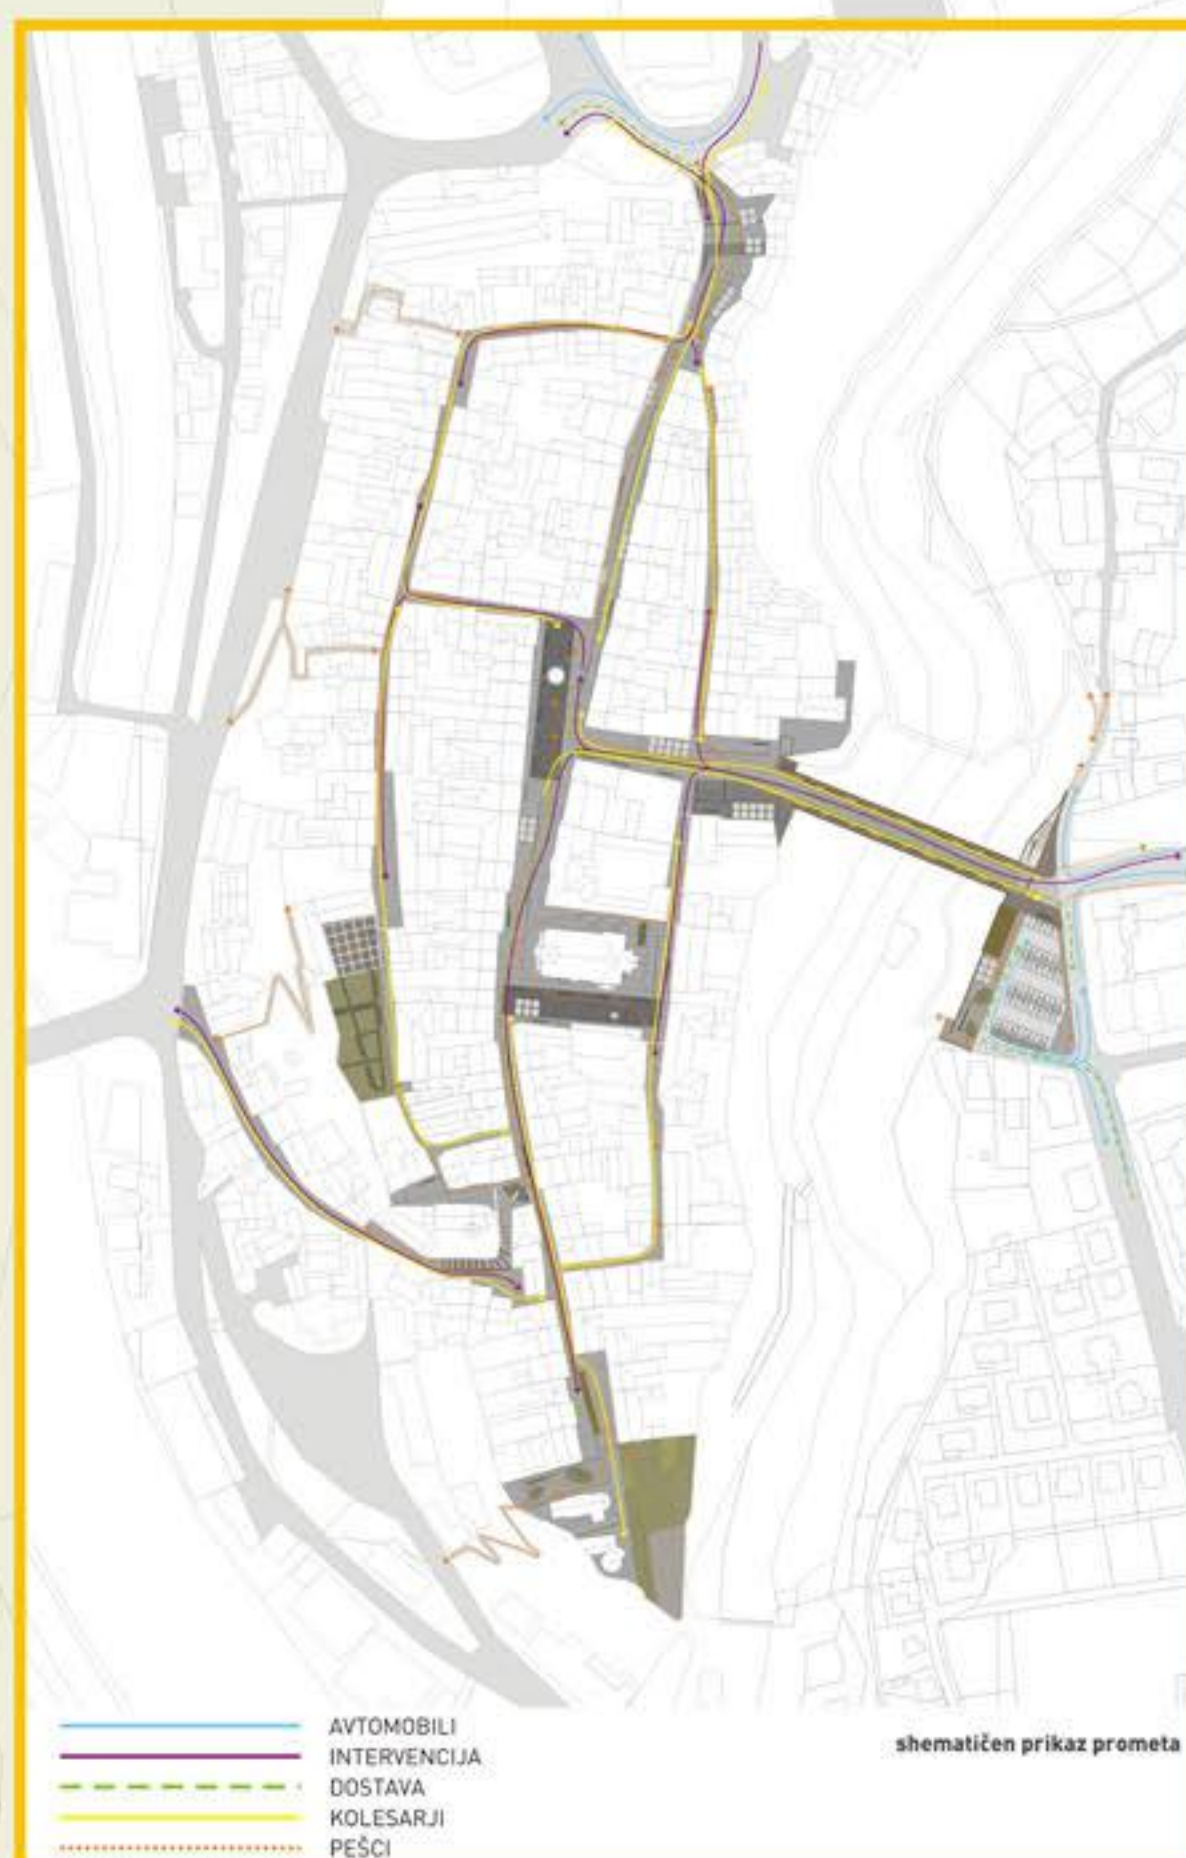



shematičen prikaz prometa

- AVTOMOBILI
- INTERVENCIJA
- - - DOSTAVA
- KOLESARJI
- PEŠCI



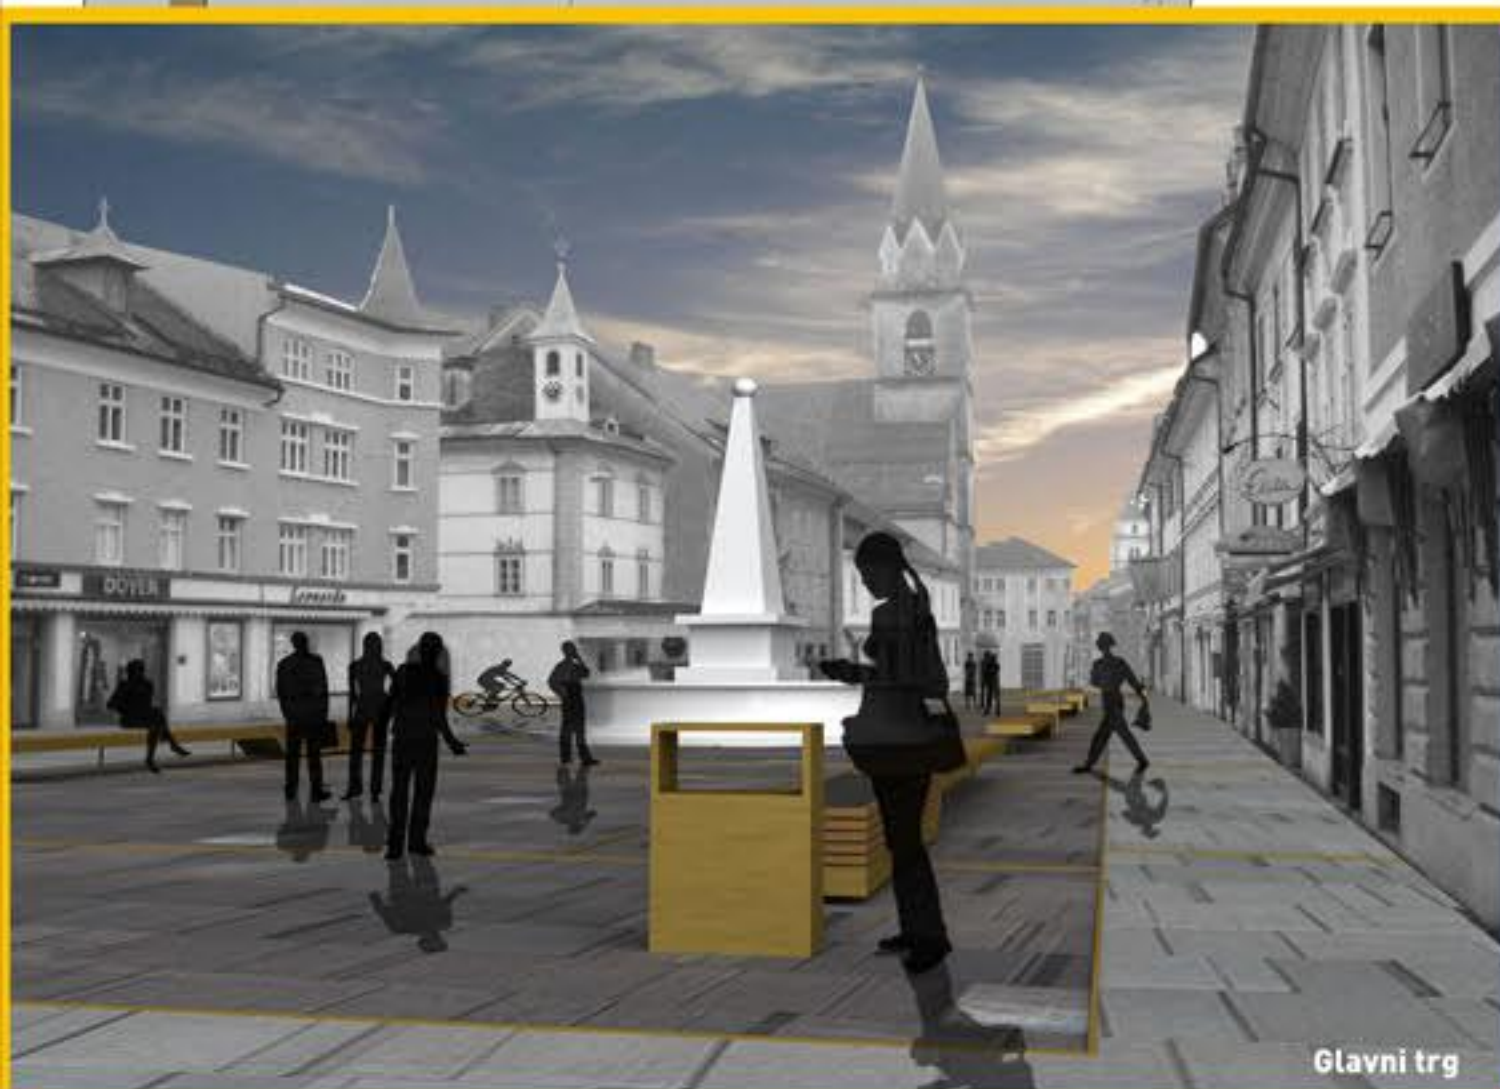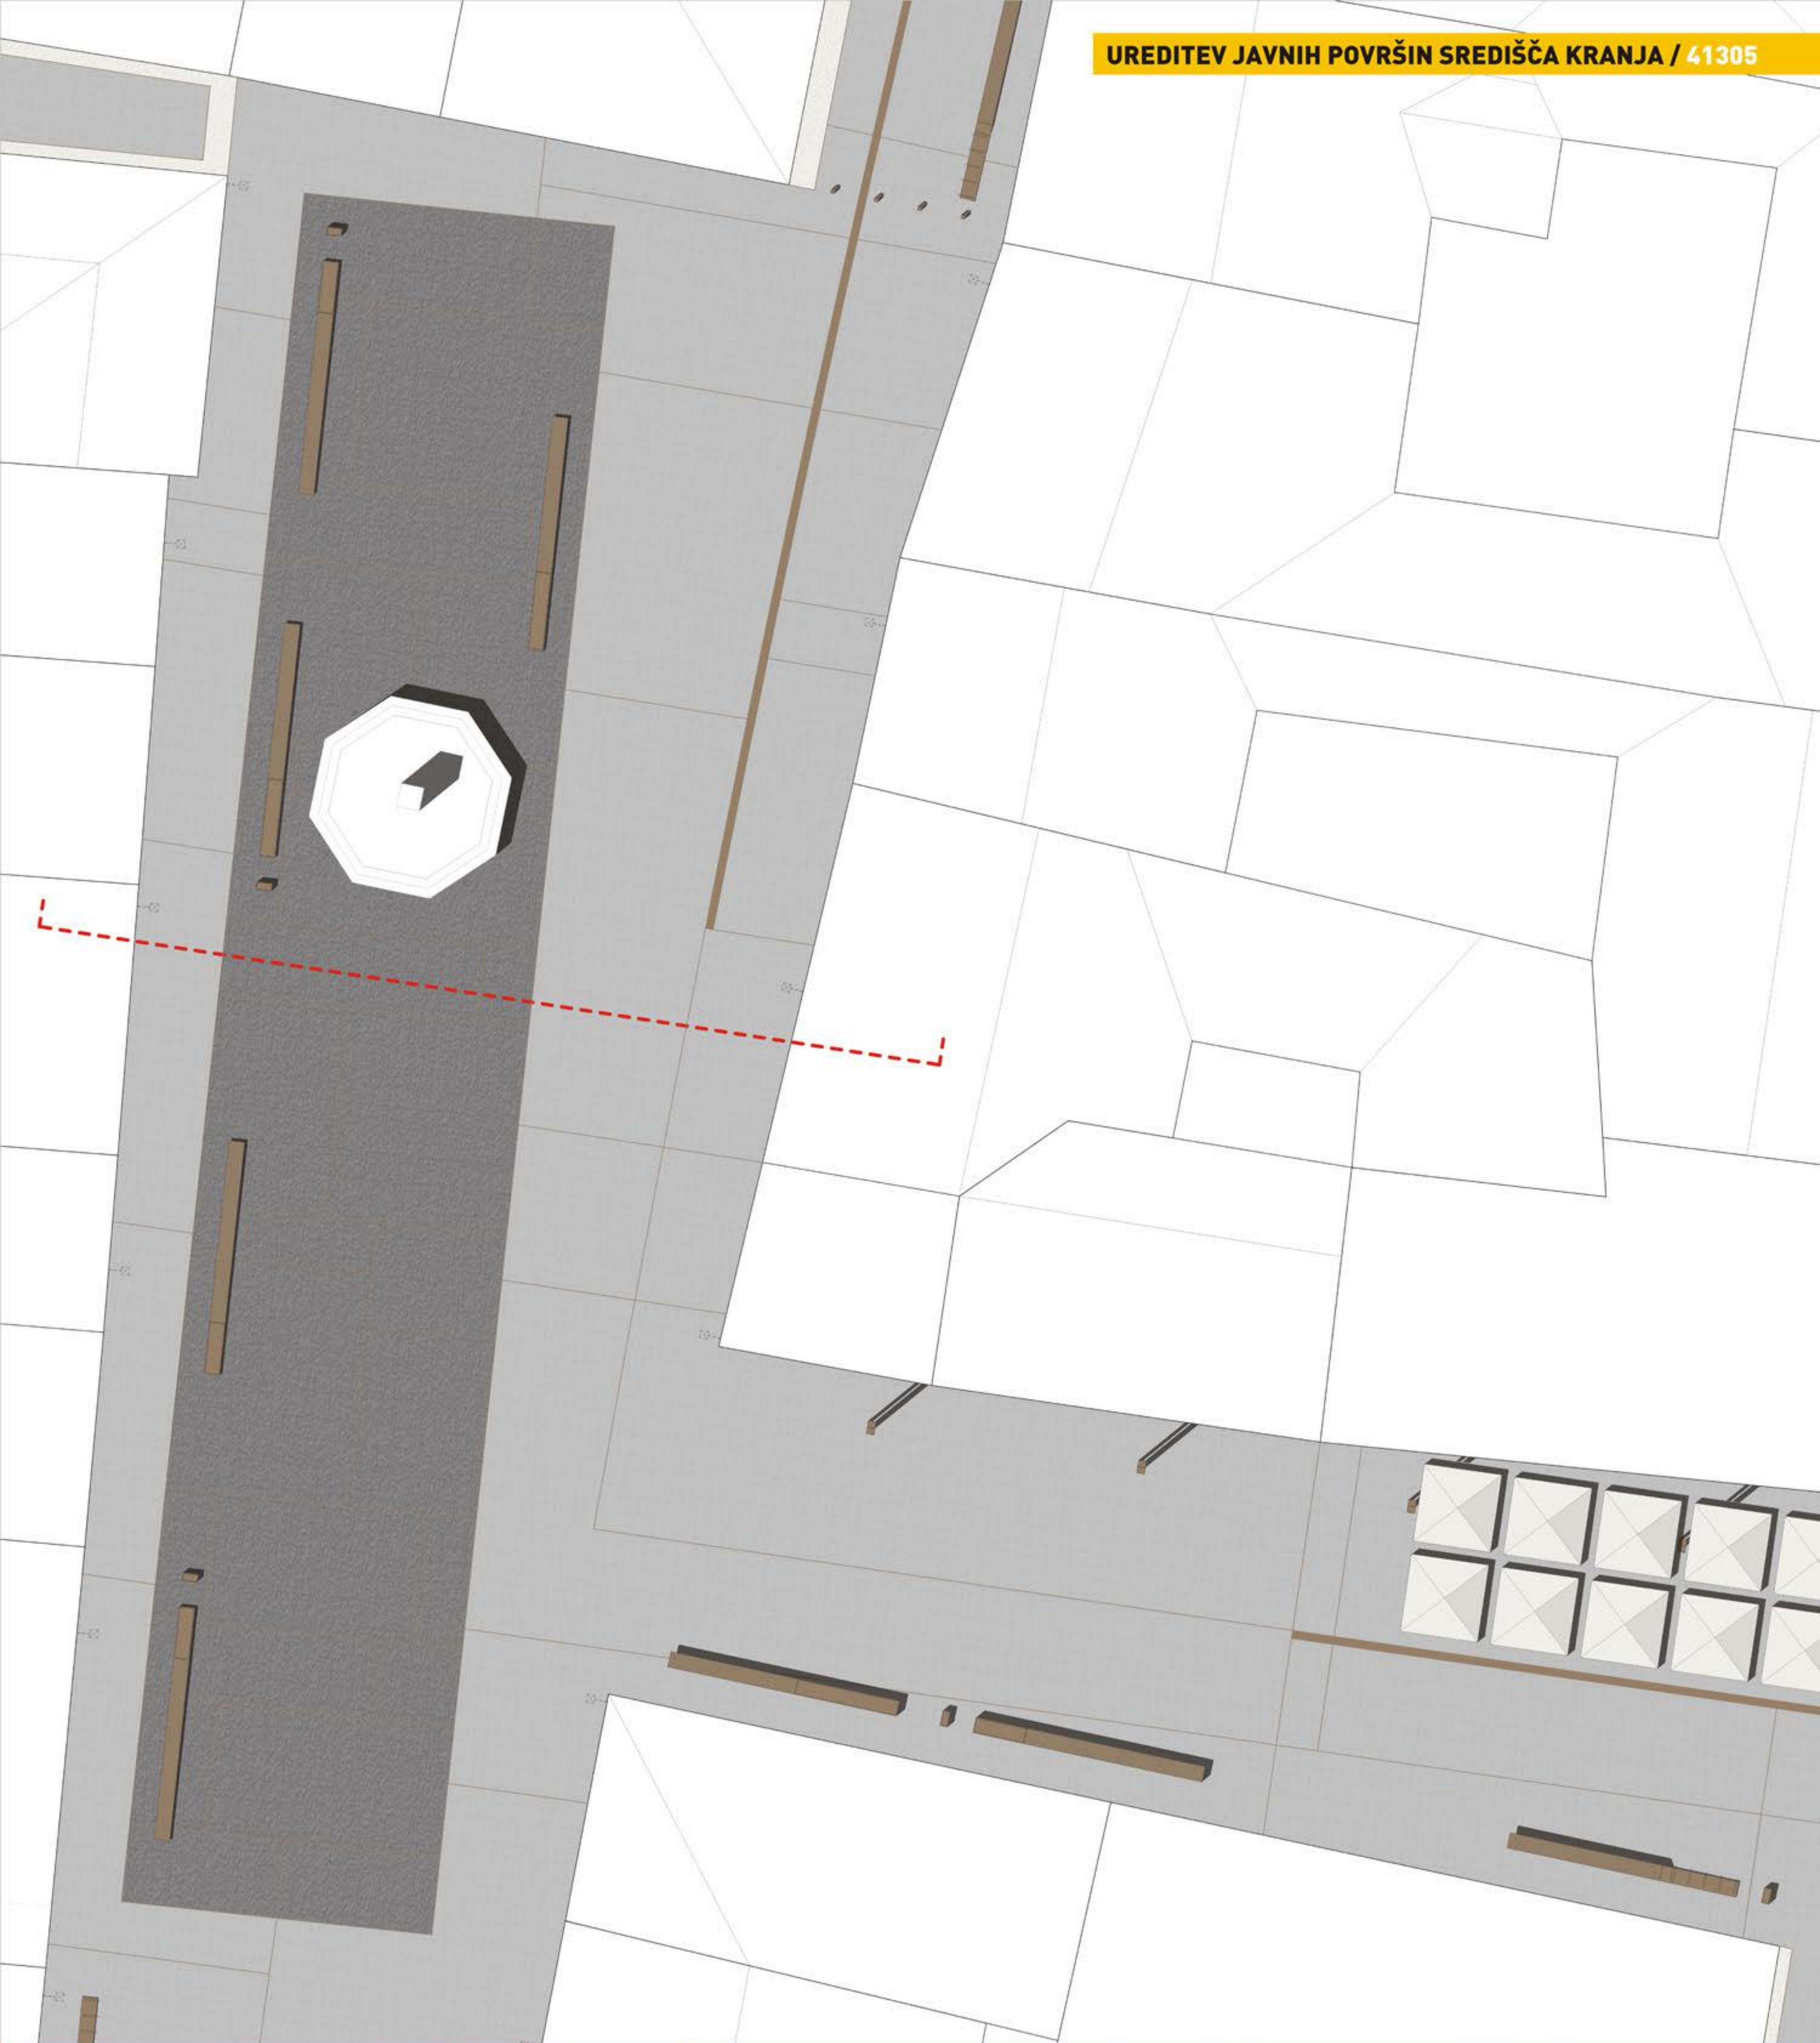



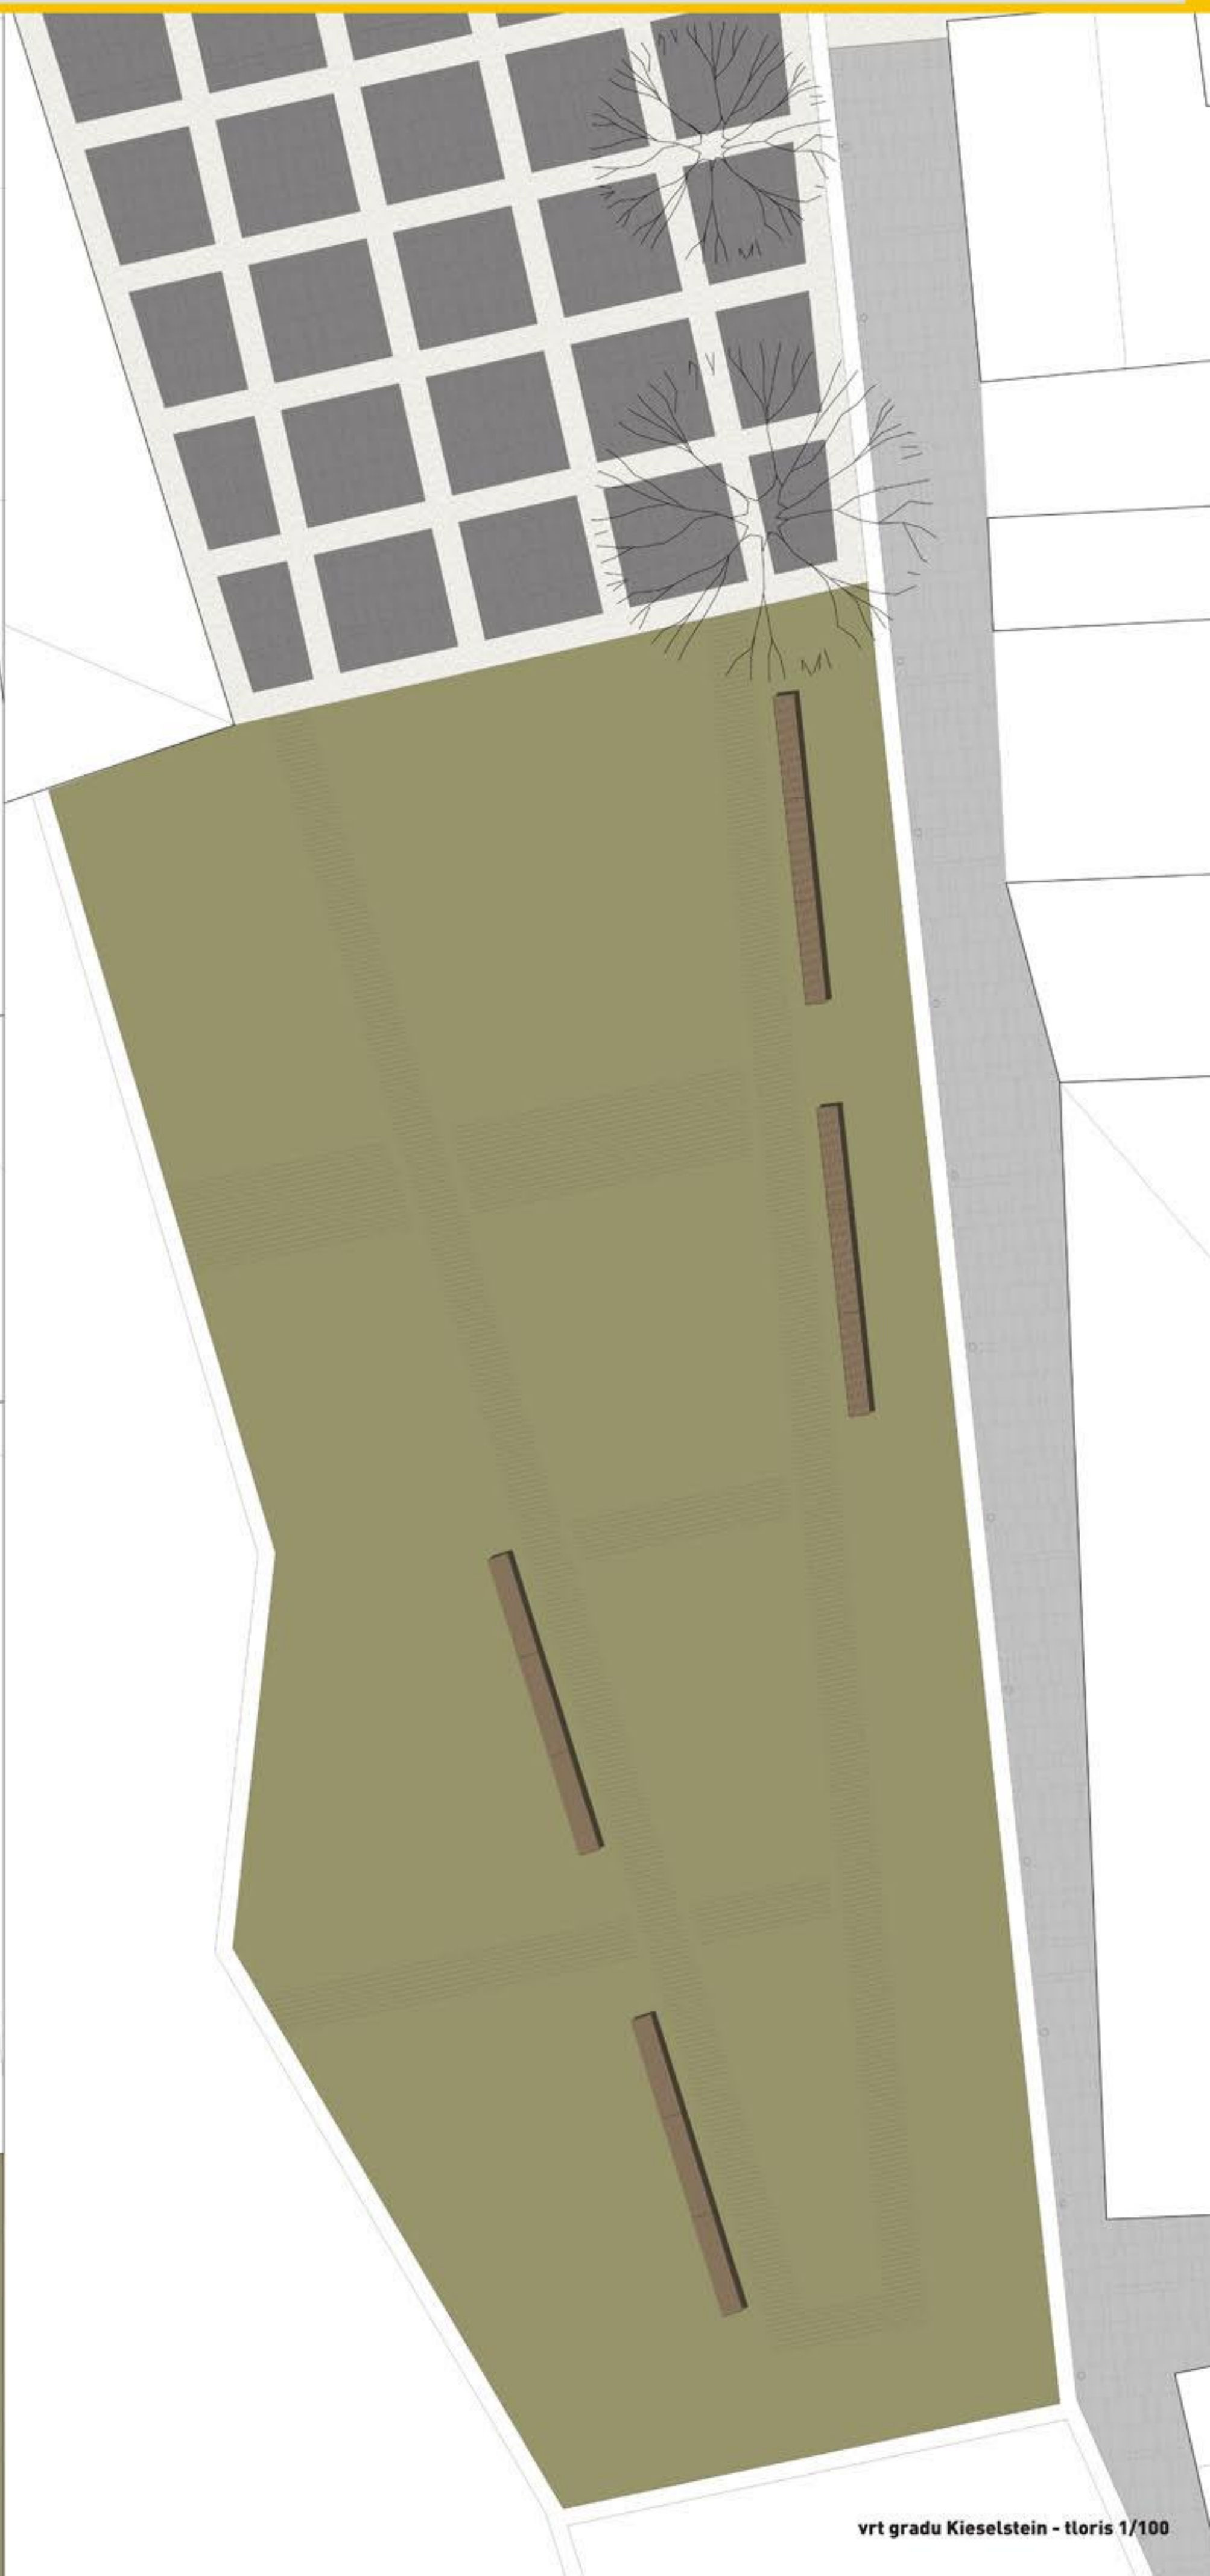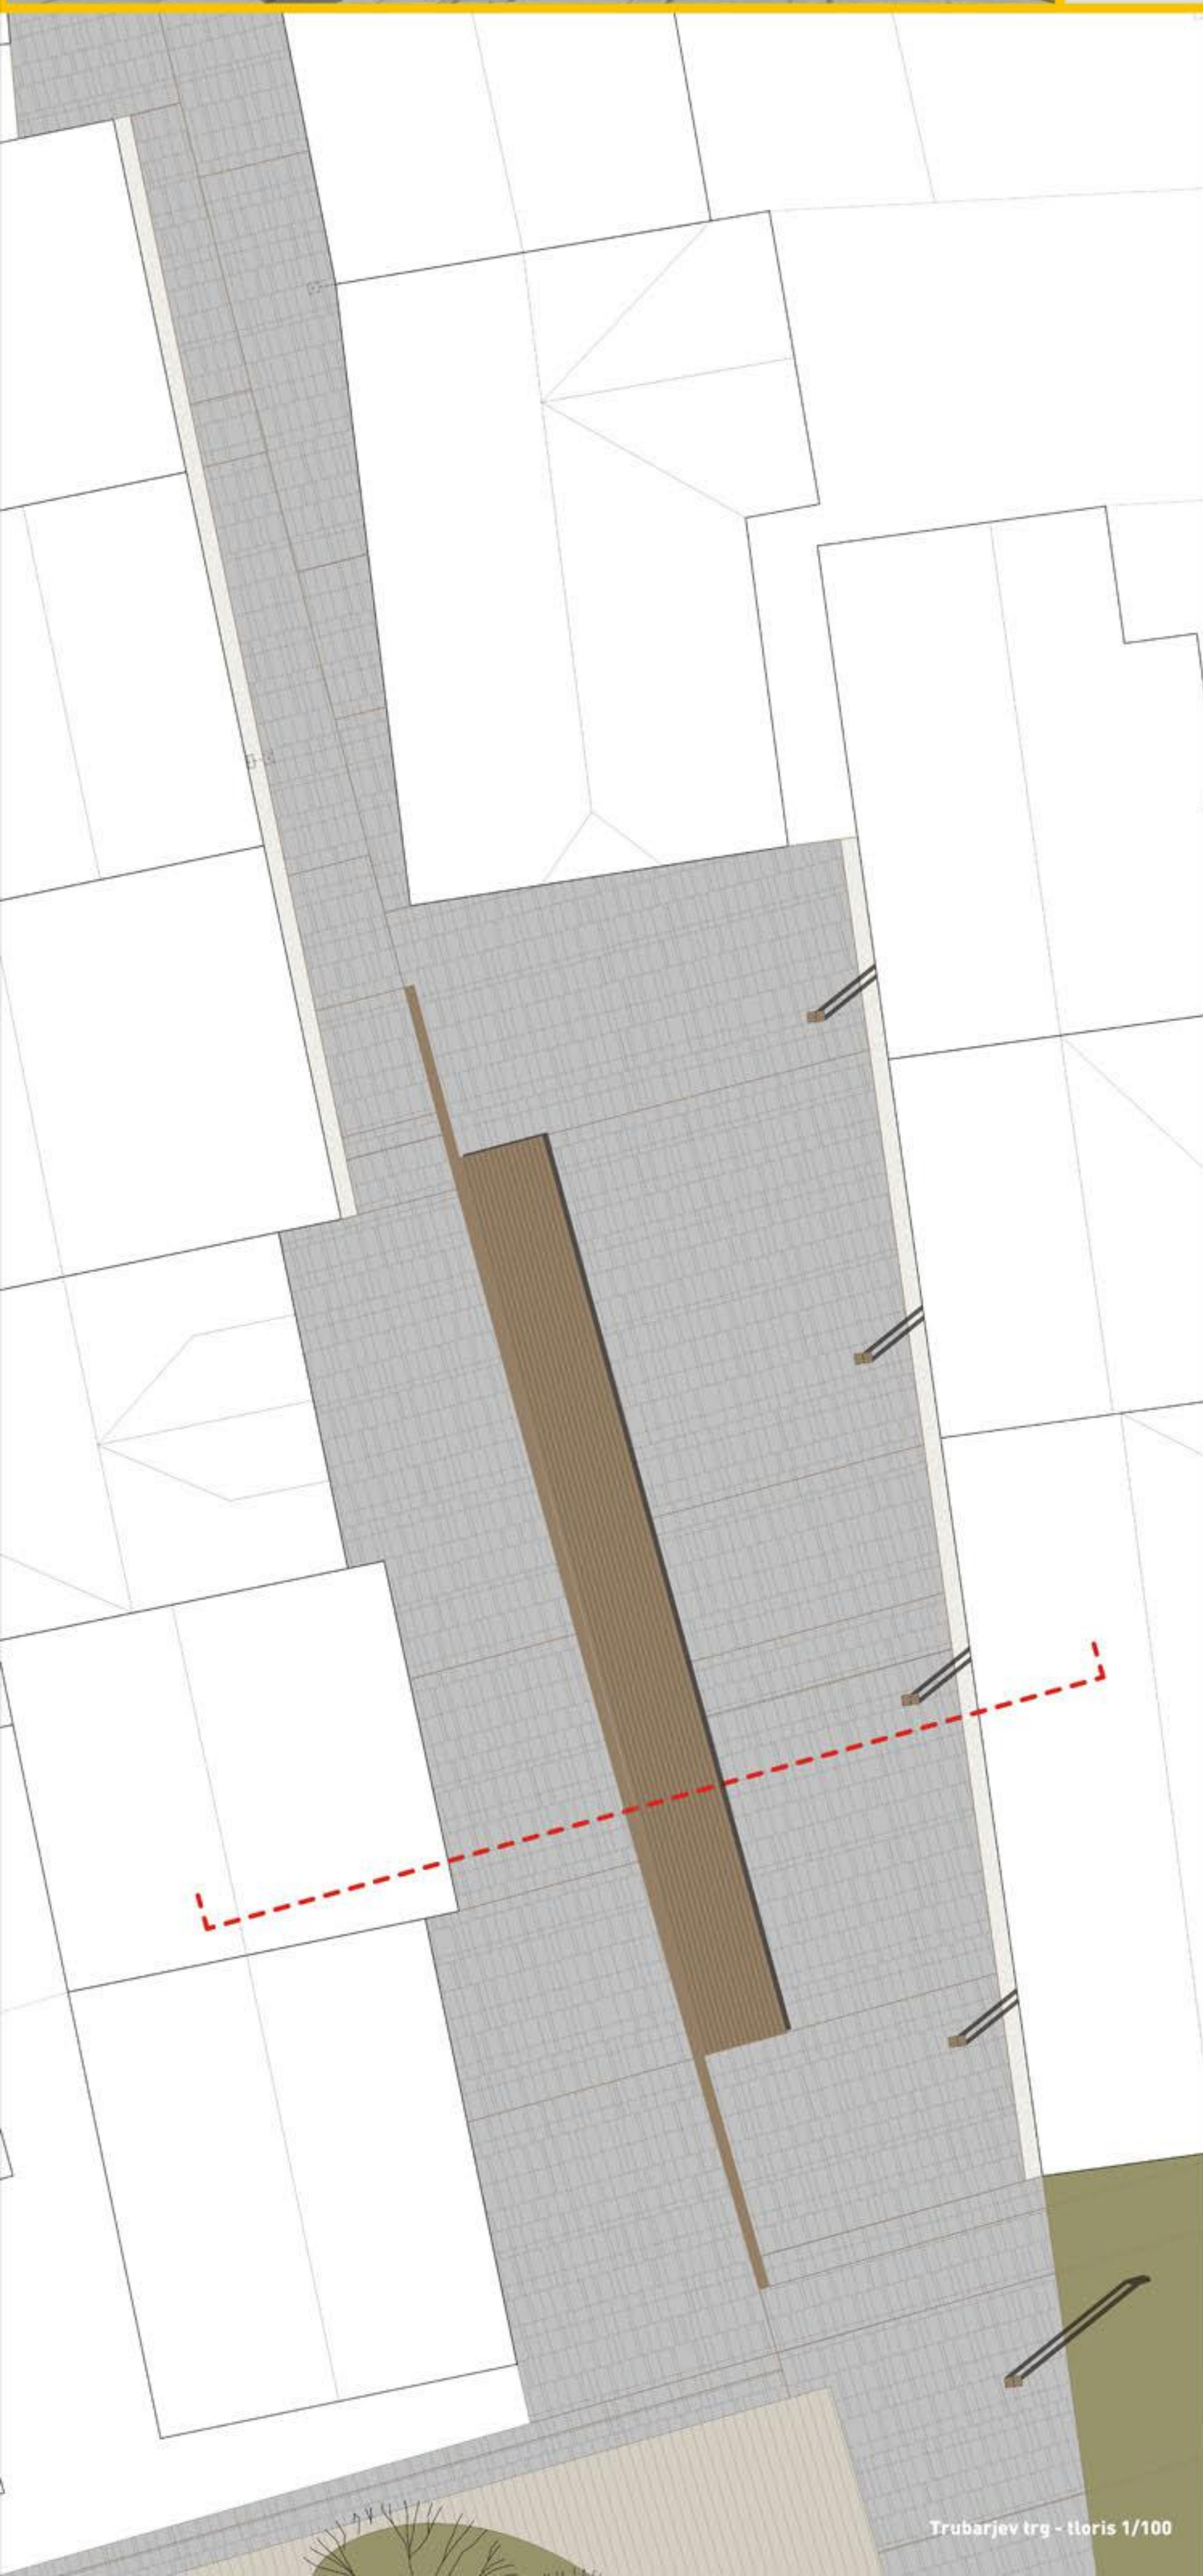



detajl tlakovanja mostu - tloris 1/25

detajl mostu, ograje (zunanost) - pogled 1/25

detajl mostu, korita, ograje - prerez 1/25

detajl mostu, klopi, luči - prerez 1/25

prerez 1/100

obnova mostu čez Kokro - tloris 1/100





detajl ulične svetilke - pogledi 1/25



detajl klopi s posodo za zelenje - pogledi 1/25



detajl klopi s stojalom za kolesa - pogledi 1/25



detajl stenskega smetnjaka - pogledi 1/25



detajl smetnjaka - pogledi 1/25




detajl stebrička - pogledi 1/25



detajl potopnega stebrička - pogledi 1/25



detajl držala za zastave - pogledi 1/25

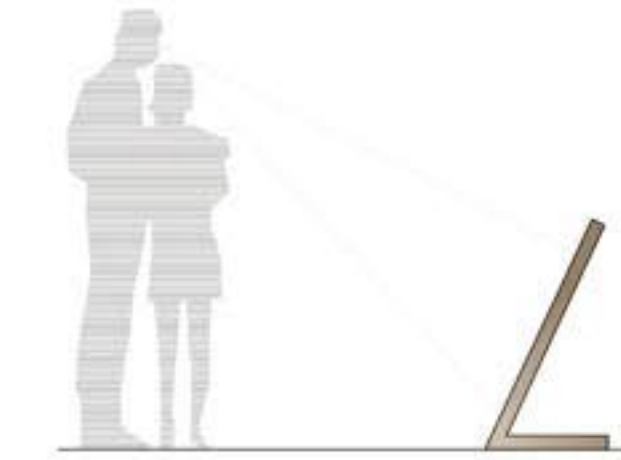

detajl gostinske table - pogledi 1/25



detajl info. table - pogledi 1/25



detajl razstavnega panoja - pogledi 1/25

