




SKLOP A - Projektantska ocena investicijske vrednosti po posameznih sklopih del

I. TLAKOVANJE	površina v m2
Glavni trg	
oznaka štaka 1	3.920,00
metlan beton (debelina plošč od 10 cm do 20 cm)	
oznaka štaka 2	315,00
mačje glave (granulacija 8 - 12 cm)	
oznaka štaka 4	180,00
naravni kamen (masivne plošče dim. cca. 300/300 cm, d=15 cm, 15 kos.)	
Poštna ulica	
oznaka štaka 1	1.890,00
metlan beton (debelina plošč od 10 cm do 20 cm)	
oznaka štaka 2	60,00
mačje glave (granulacija 8 - 12 cm)	
oznaka štaka 3	55,00
granitne kocke (dim. 8/8 cm)	
Cankarjeva ulica	
oznaka štaka 1	925,00
metlan beton (debelina plošč od 10 cm do 20 cm)	
oznaka štaka 2	252,00
mačje glave (granulacija 8 - 12 cm)	
Prešernova ulica	
oznaka štaka 1	770,00
metlan beton (debelina plošč od 10 cm do 20 cm)	
oznaka štaka 2	
mačje glave (granulacija 8 - 12 cm)	248,00
Vodopivčeva ulica	
oznaka štaka 1	1.745,00
metlan beton (debelina plošč od 10 cm do 20 cm)	
oznaka štaka 3	380,00
granitne kocke (dim. 8/8 cm)	
Vrt gradu Kieselstein	
oznaka štaka 1	344,00
metlan beton (debelina plošč od 10 cm do 20 cm)	
oznaka štaka 2	156,00
mačje glave (granulacija 8 - 12 cm)	
most čez Kokro	
oznaka štaka 1	1.060,00
metlan beton (debelina plošč od 10 cm do 20 cm)	
oznaka štaka 3	63,00
granitne kocke (dim. 8/8 cm)	
Trubarjev trg in Pungert	
oznaka štaka 1	1.630,00
metlan beton (debelina plošč od 10 cm do 20 cm)	
oznaka štaka 2	190,00
mačje glave (granulacija 8 - 12 cm)	
Tavčarjeva ulica	
oznaka štaka 1	1.510,00
metlan beton (debelina plošč od 10 cm do 20 cm)	
oznaka štaka 2	512,00
mačje glave (granulacija 8 - 12 cm)	
oznaka štaka 3	
granitne kocke (dim. 8/8 cm)	55,00
trg mestne tržnice	
oznaka štaka 1	570,00
metlan beton (debelina plošč od 10 cm do 20 cm)	
oznaka štaka 2	
mačje glave (granulacija 8 - 12 cm)	143,00
Tomšičeva ulica	
oznaka štaka 1	2.142,00
metlan beton (debelina plošč od 10 cm do 20 cm)	
oznaka štaka 2	445,00
mačje glave (granulacija 8 - 12 cm)	
oznaka štaka 3	128,00
granitne kocke (dim. 8/8 cm)	
Jenkova ulica	
oznaka štaka 1	194,00
metlan beton (debelina plošč od 10 cm do 20 cm)	
oznaka štaka 3	
granitne kocke (dim. 8/8 cm)	65,00
Reginčeva ulica	
oznaka štaka 1	356,00
metlan beton (debelina plošč od 10 cm do 20 cm)	
oznaka štaka 3	
granitne kocke (dim. 8/8 cm)	140,00
Malistrov trg	
oznaka štaka 1	1.458,00
metlan beton (debelina plošč od 10 cm do 20 cm)	
oznaka štaka 2	
mačje glave (granulacija 8 - 12 cm)	272,00
skupaj tlakovanje	22.173,00






POGLED NA TRG PRED
PREŠERNOVIM GLEDALIŠČEM KRANJ

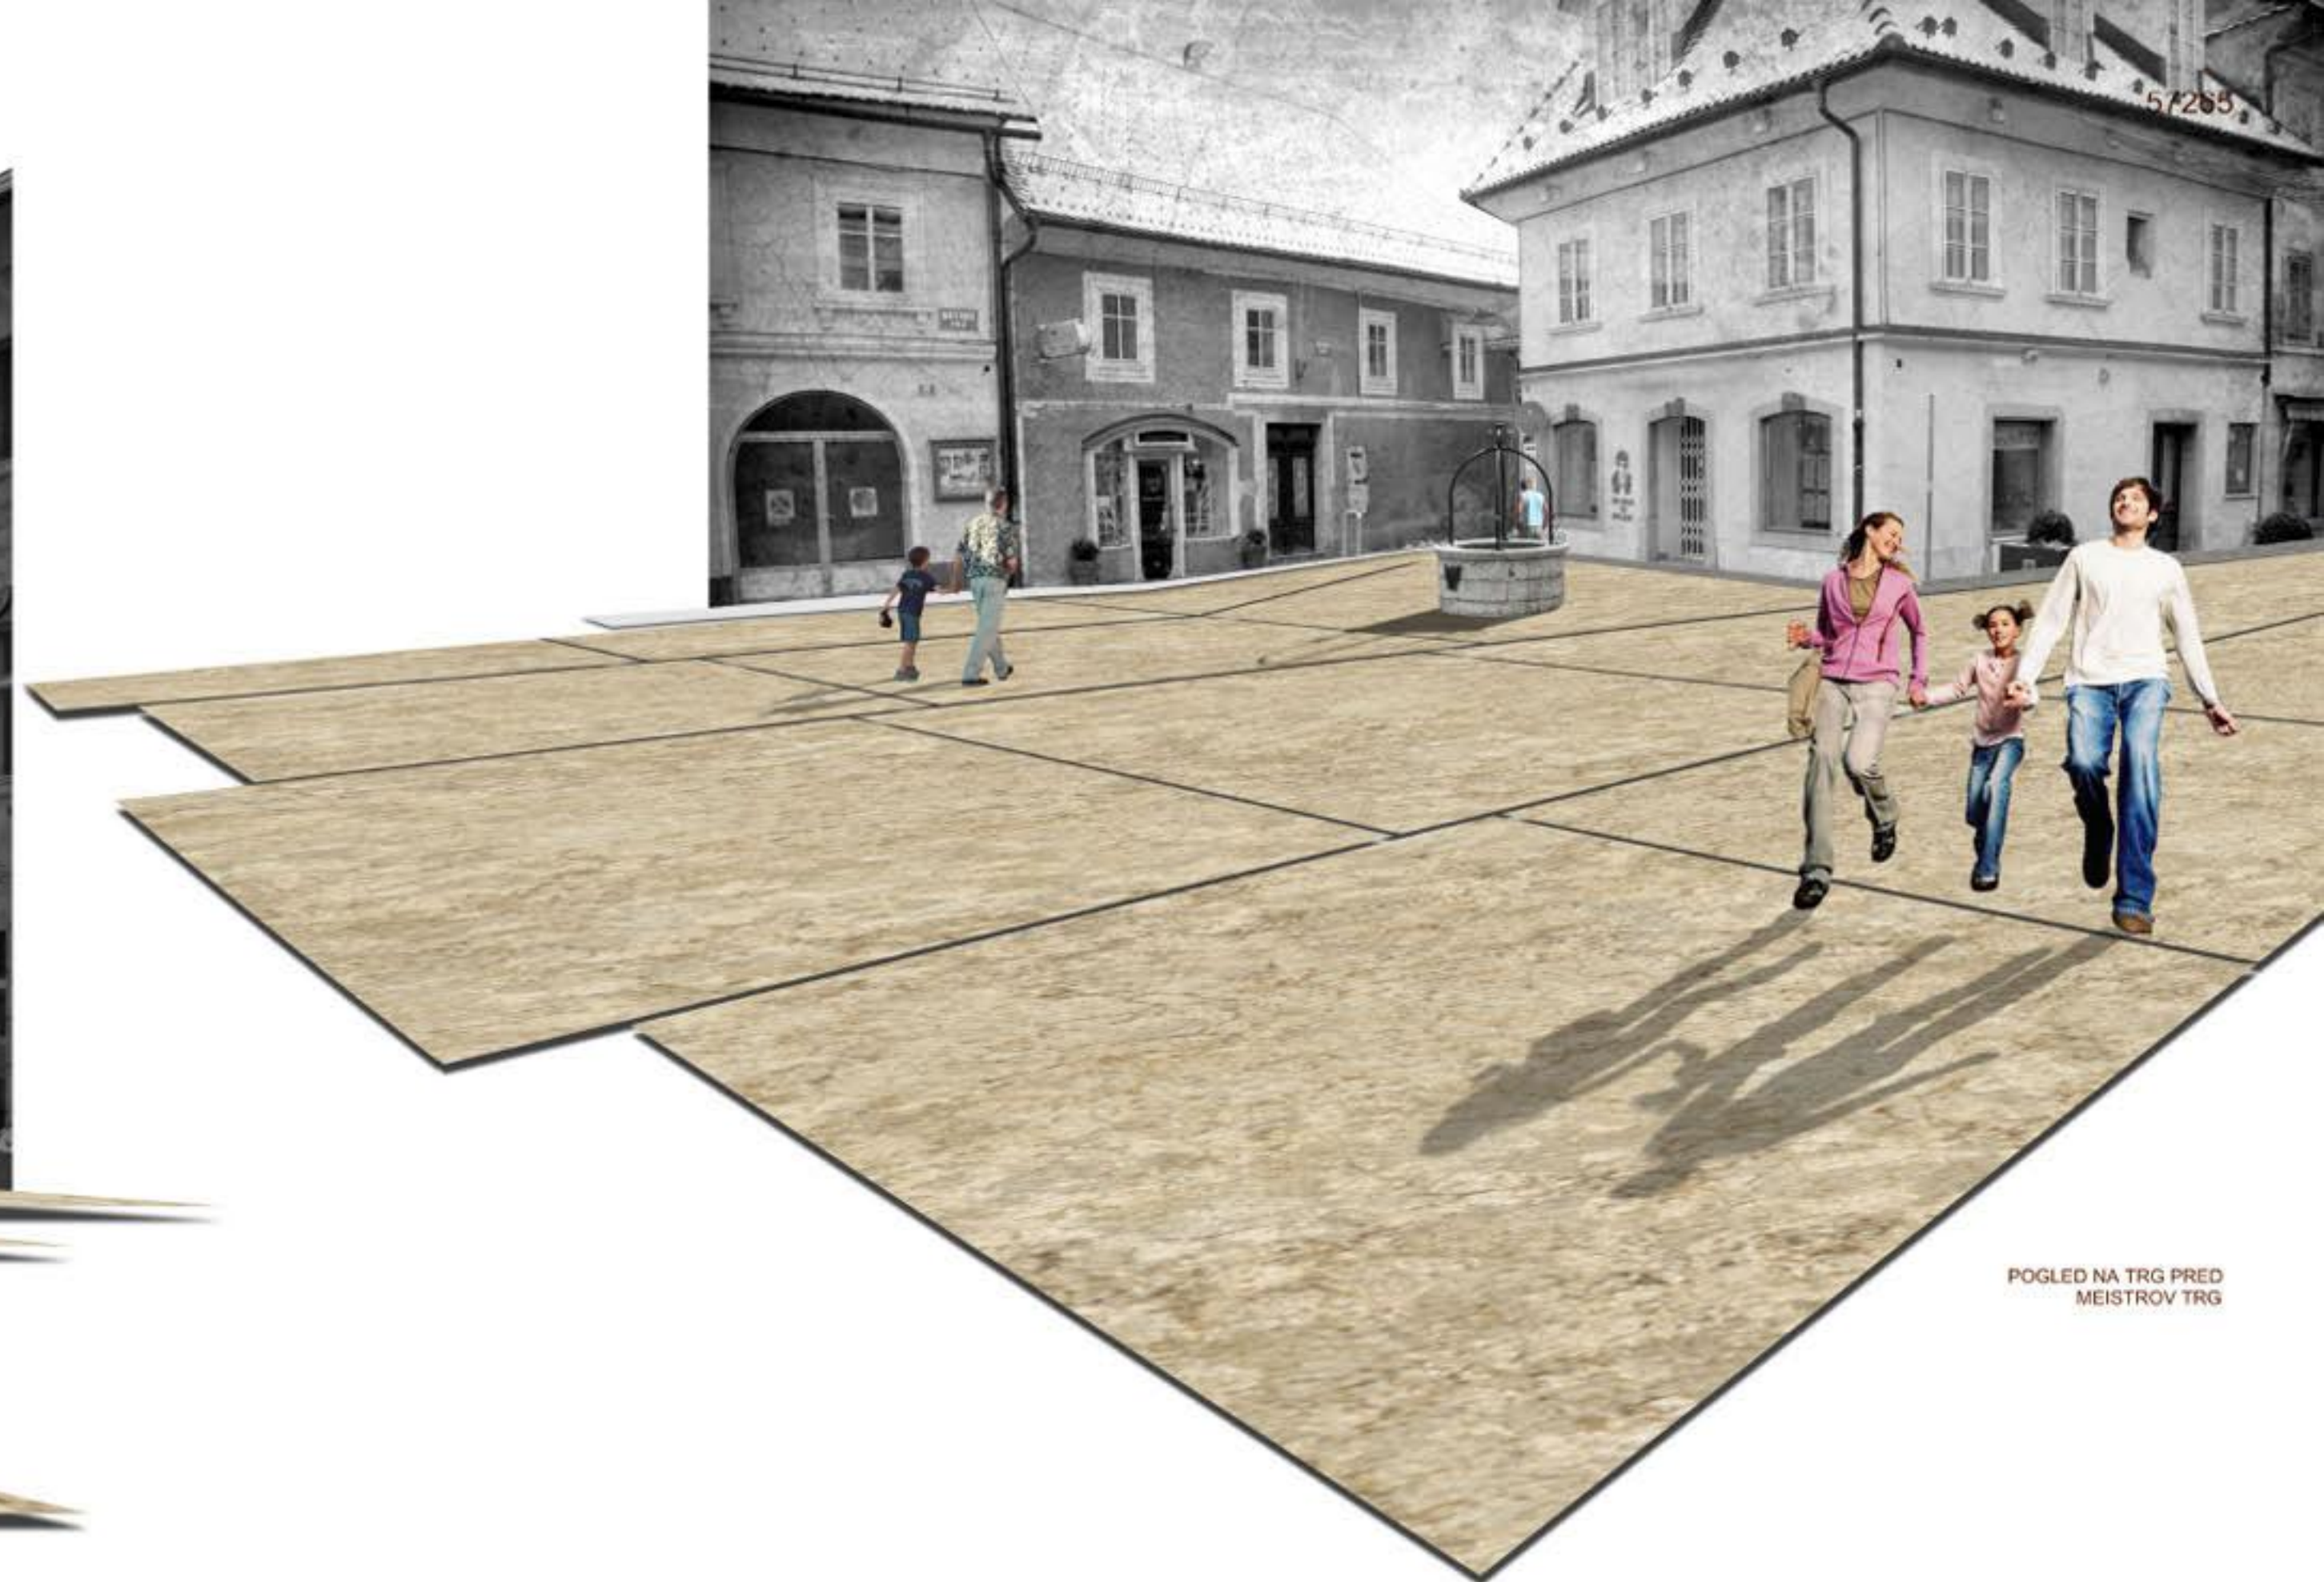

POGLED NA TRG PRED
MEISTROV TRG




POGLED NA GLAVNI TRG

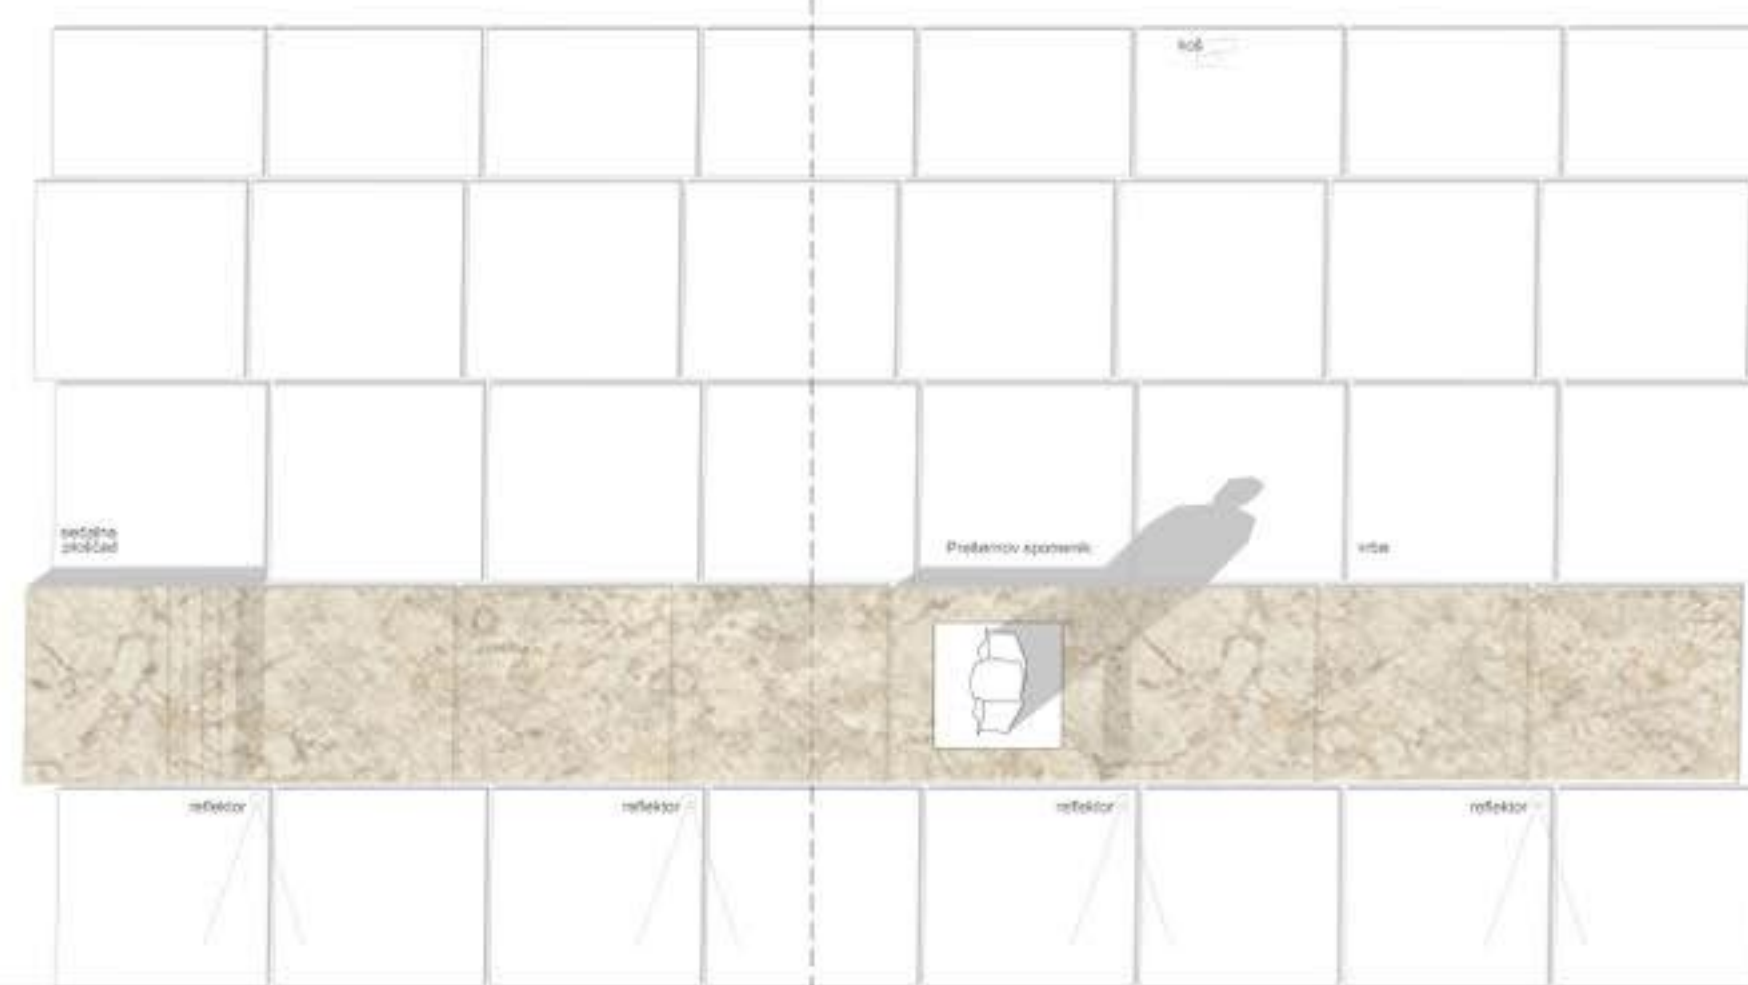


SEGMENT TLAKOVANJA
PRED PREŠERNOVIM GLEDALIŠČEM KRANJ
tloris_1:100



SEGMENT TLAKOVANJA
PRED PREŠERNOVIM GLEDALIŠČEM KRANJ
prerez_1:100

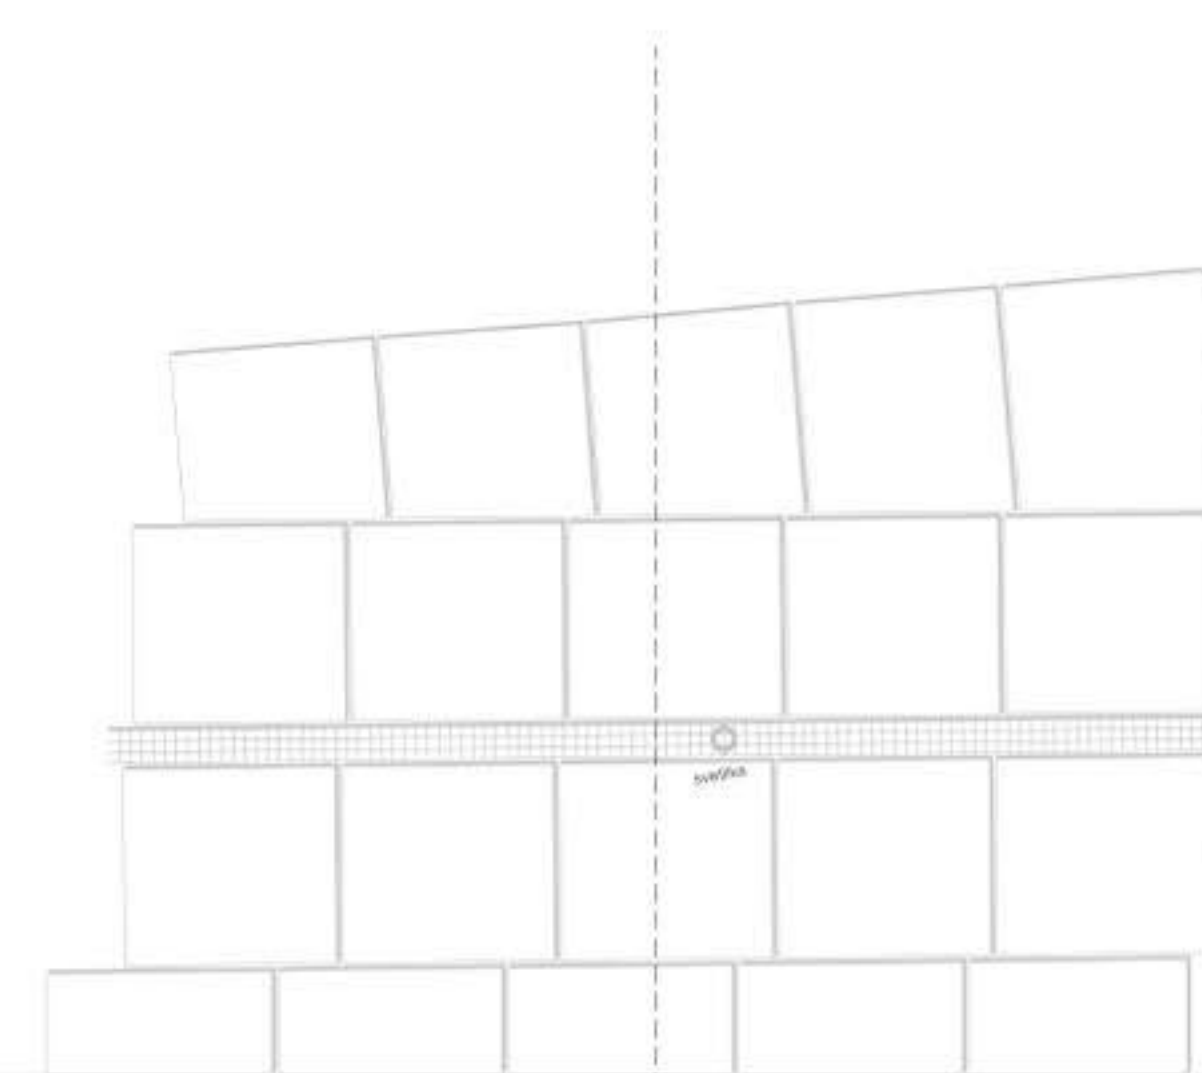

SEGMENT TLAKOVANJA
POŠTNE ULICE
tloris_1:100


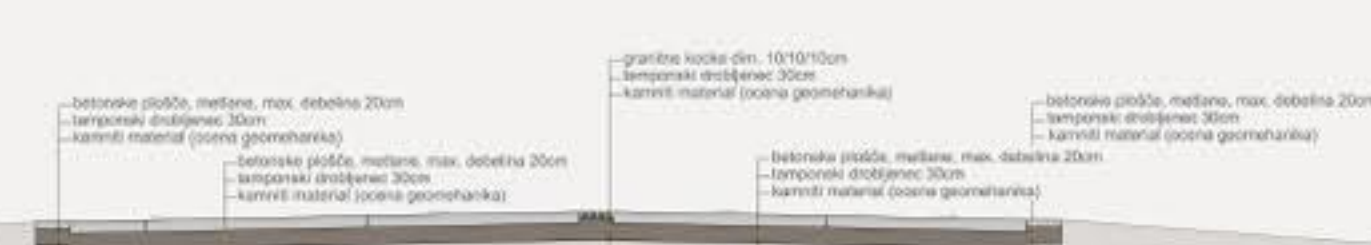


SEGMENT TLAKOVANJA
POŠTNE ULICE
prerez_1:100


SEGMENT TLAKOVANJA
GLAVNI TRG, POŠTNA ULICA
pano 03




POGLED NA TRUBARJEV TRG Z RAZGLEDNE TOČKE NA PUNGRATU
POGLED NA VRT GRADU KIESELSTEIN

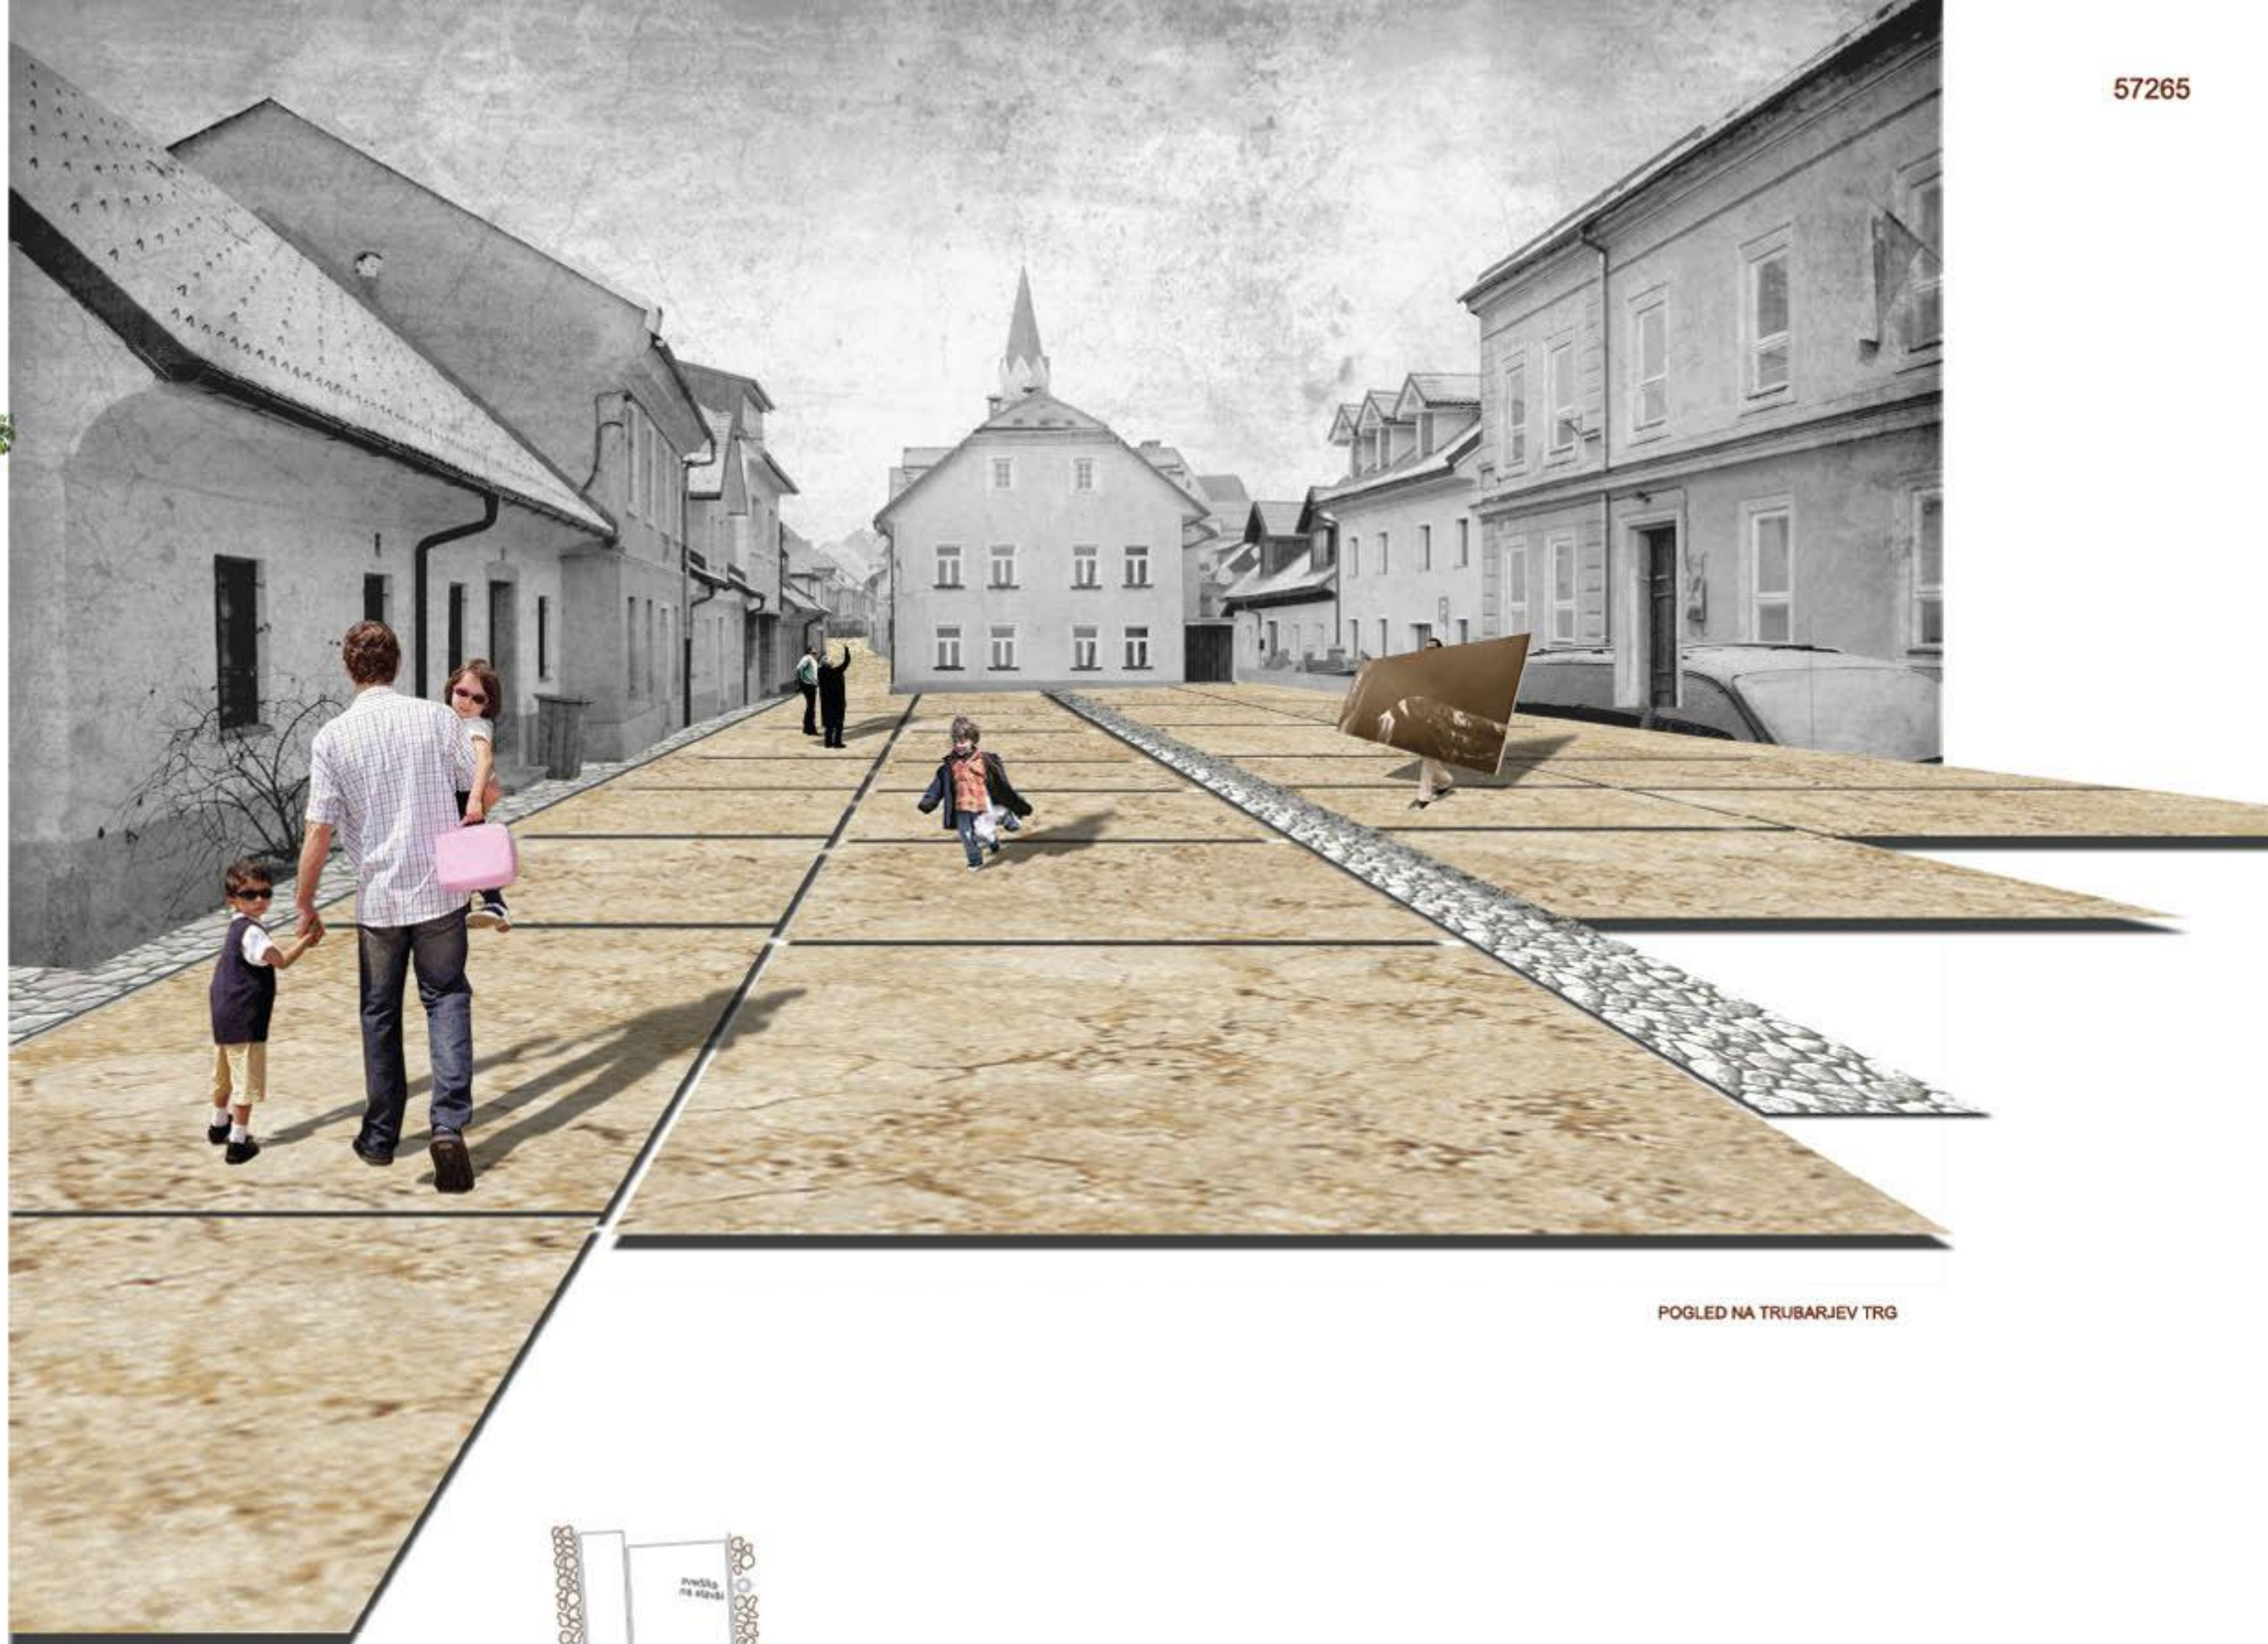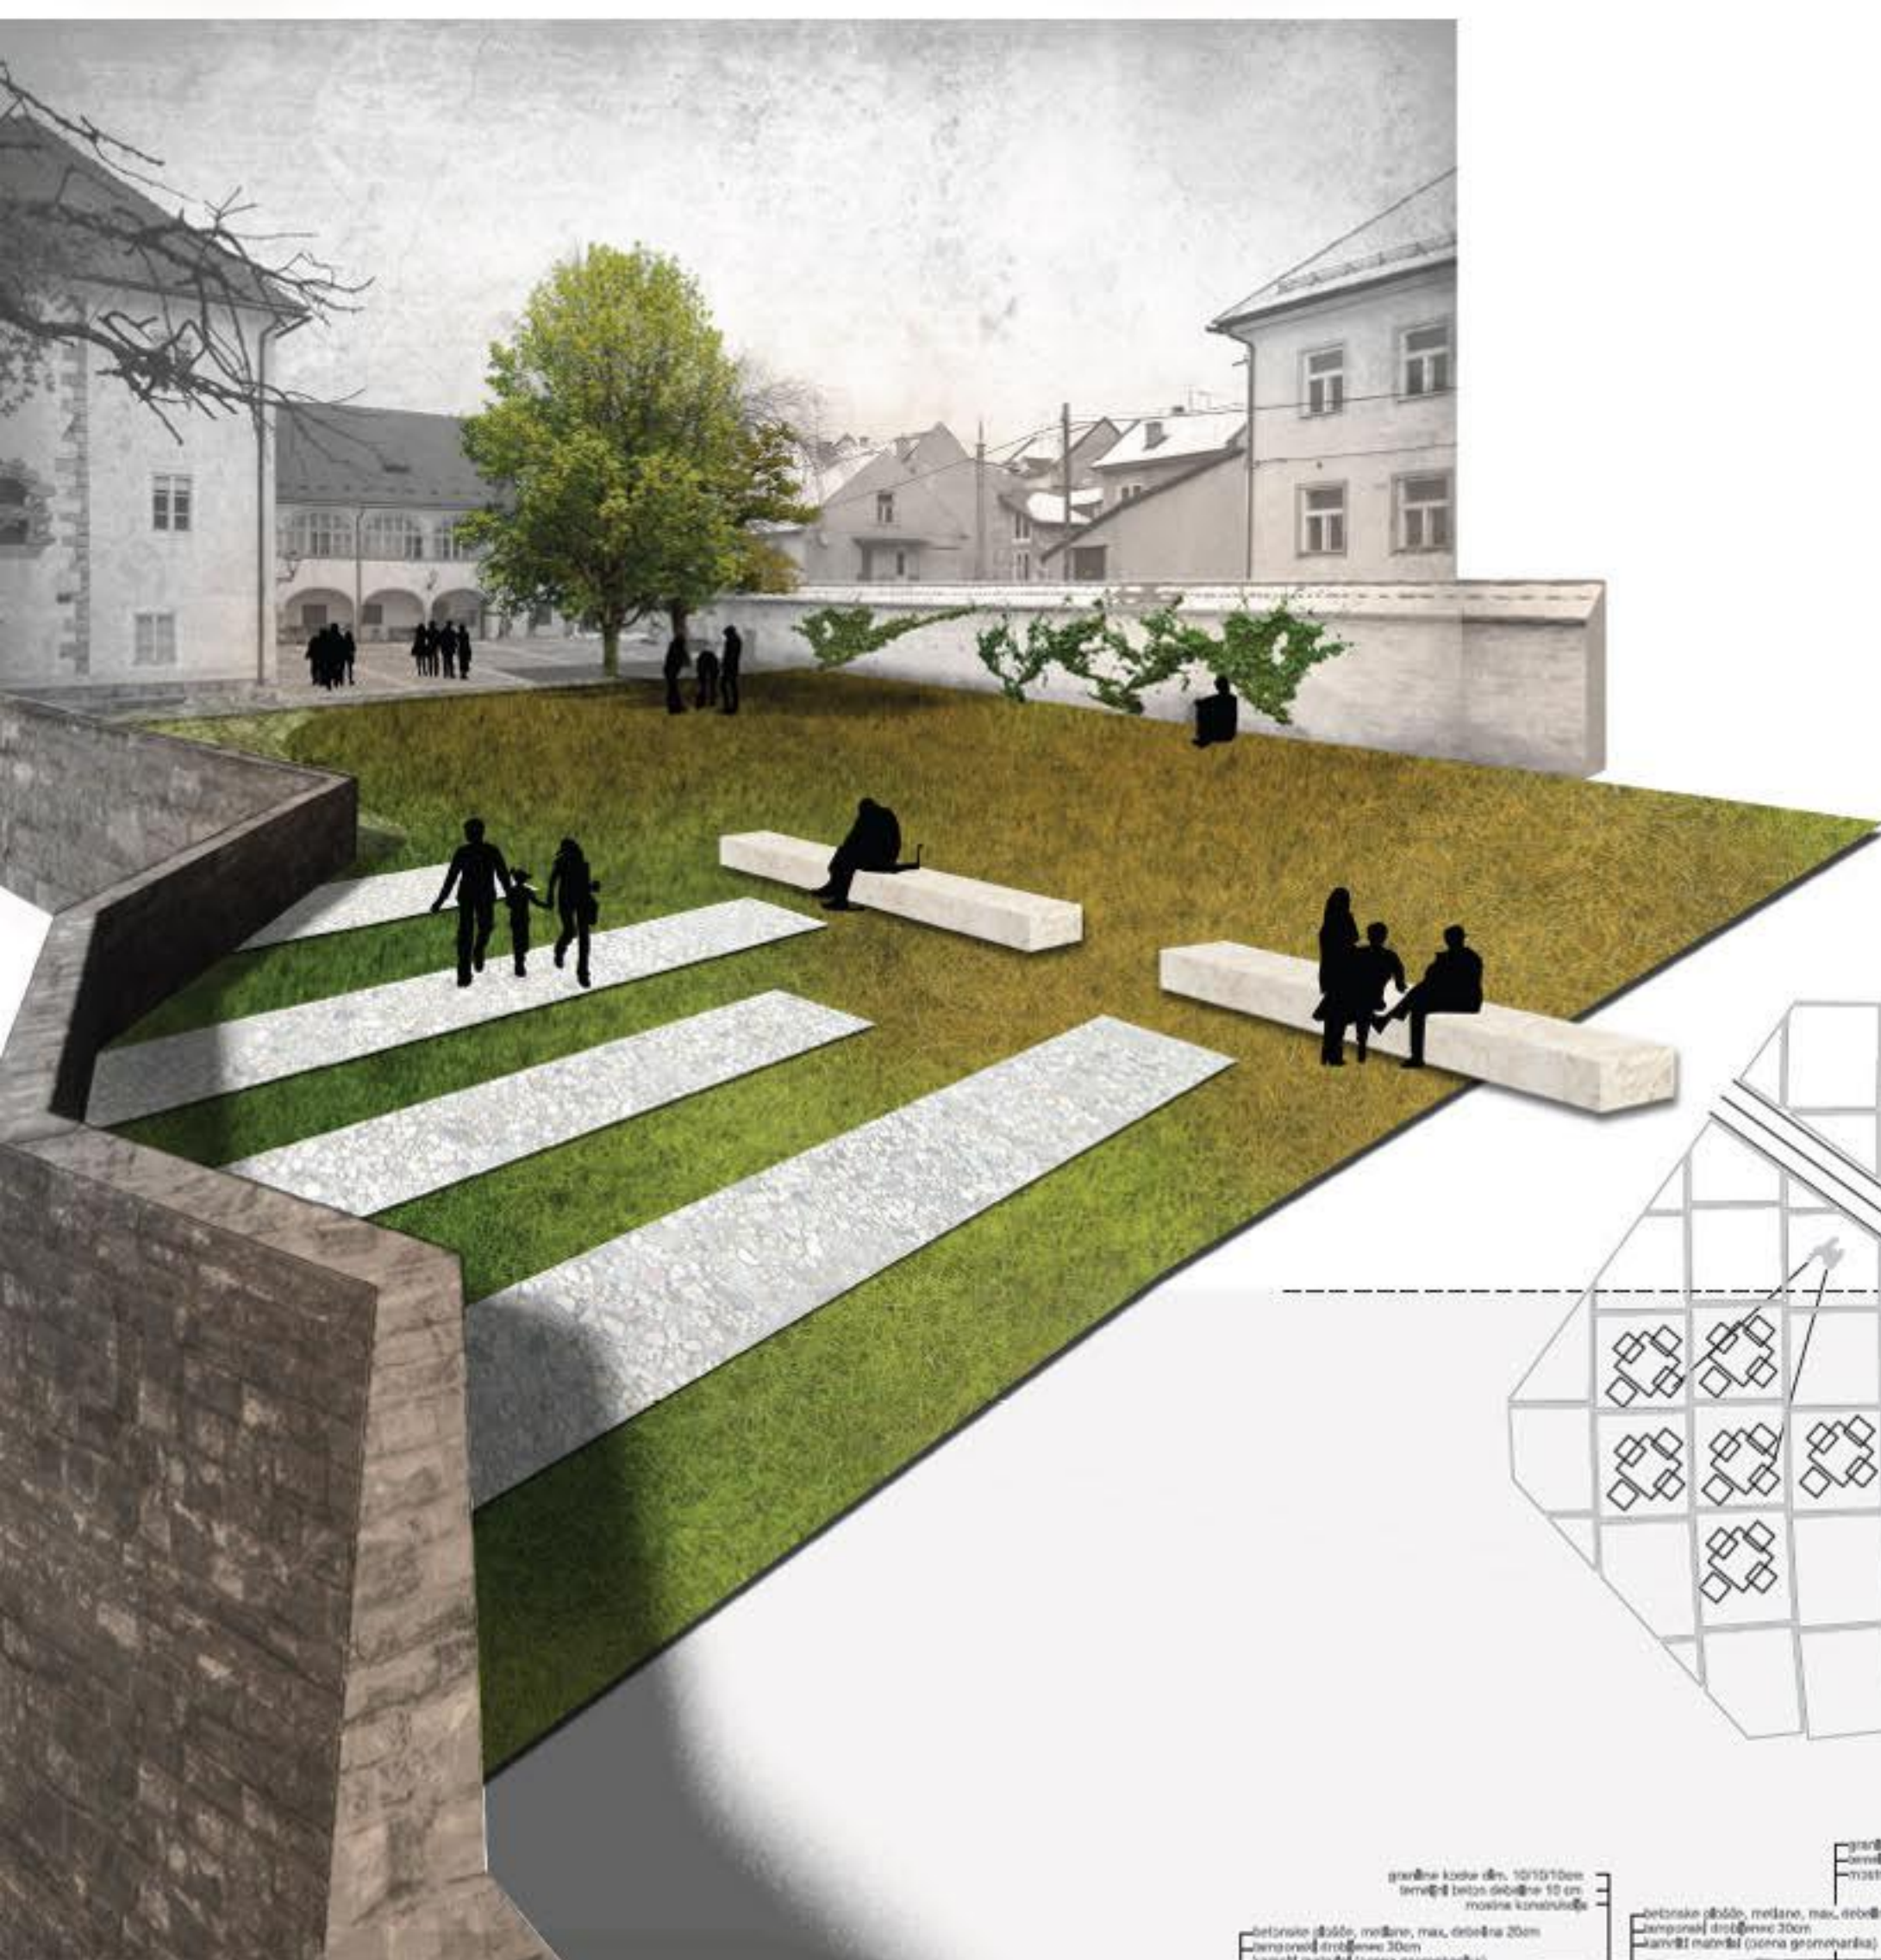


POGLED NA TRUBARJEV TRG

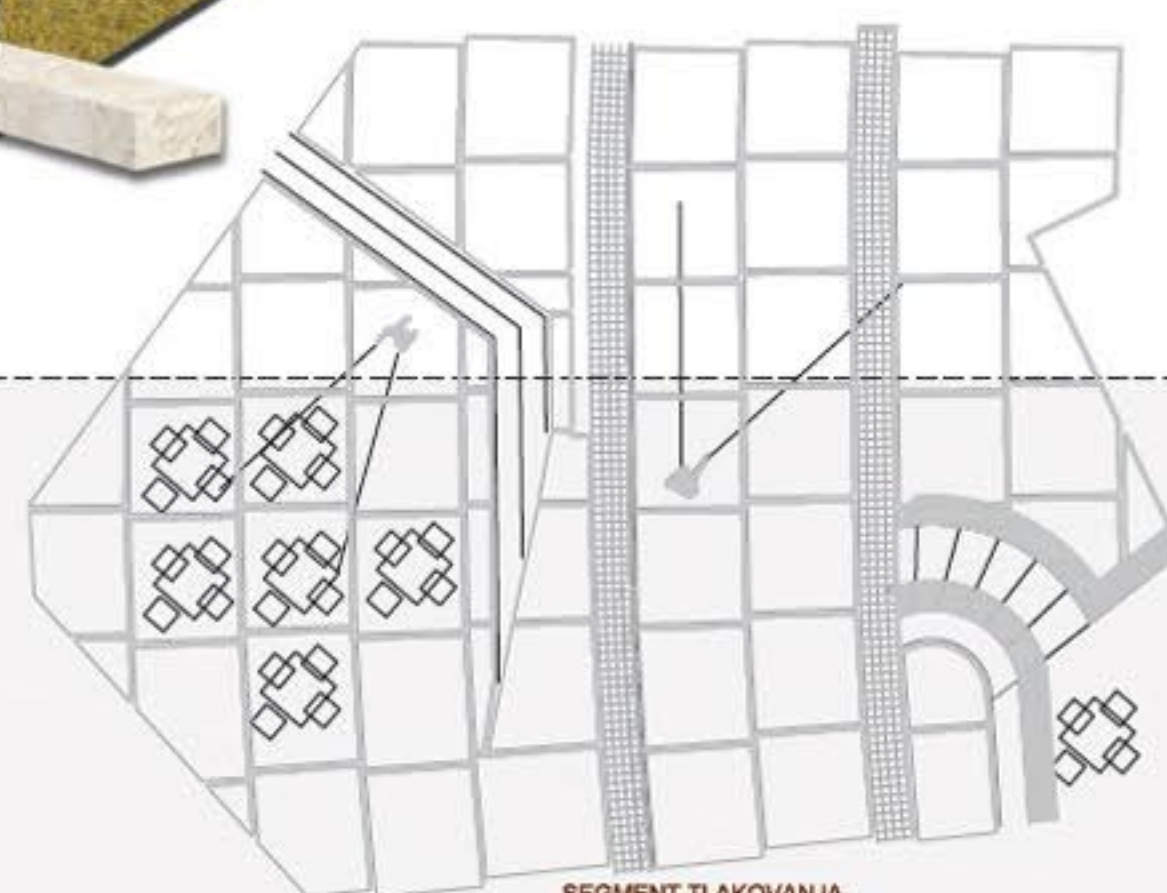

SEGMENT TLAKOVANJA
NA VODOPIVČEVI ULICI
tloris in prerez_1:100

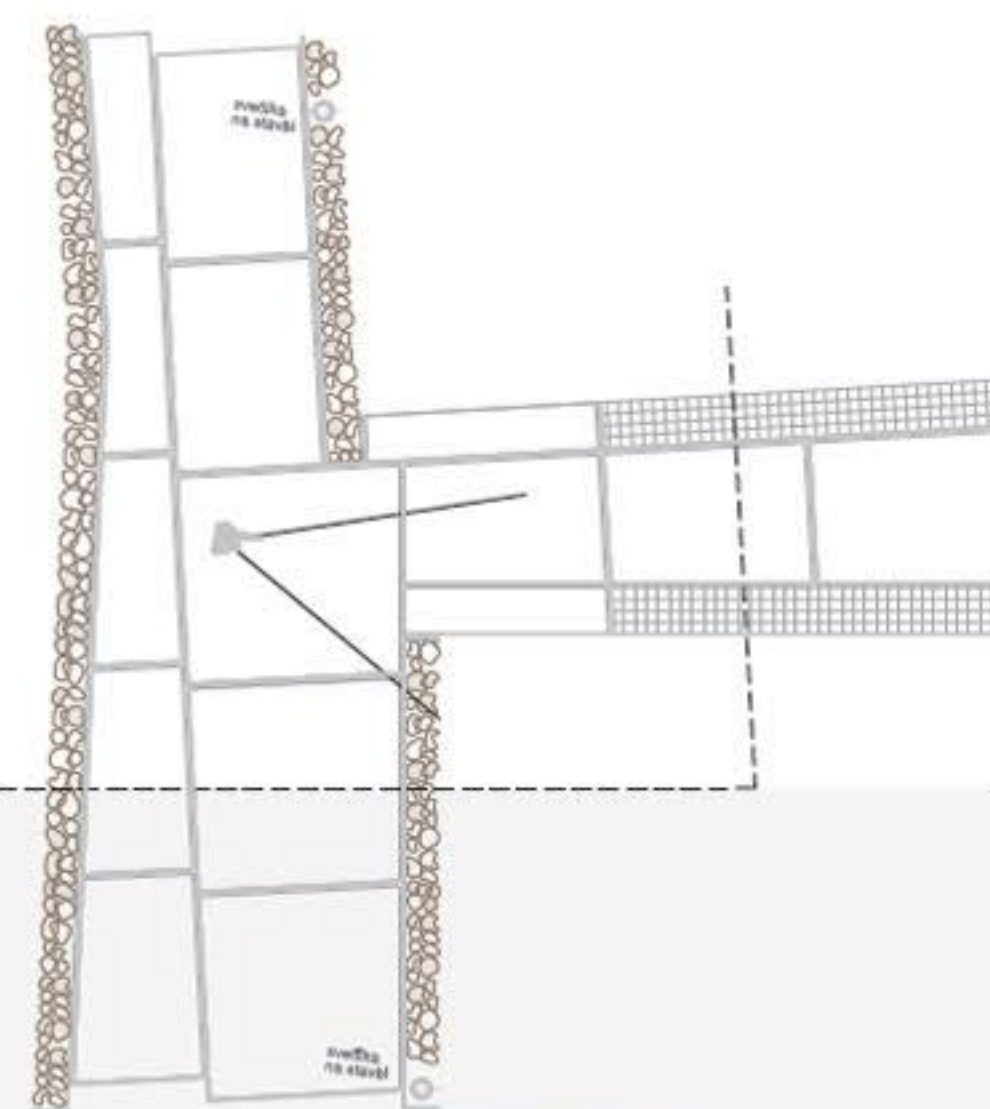

SEGMENT TLAKOVANJA
NA STIKU CANKARJEVE IN TOMŠIČEVE ULICE
tloris in prerez_1:100

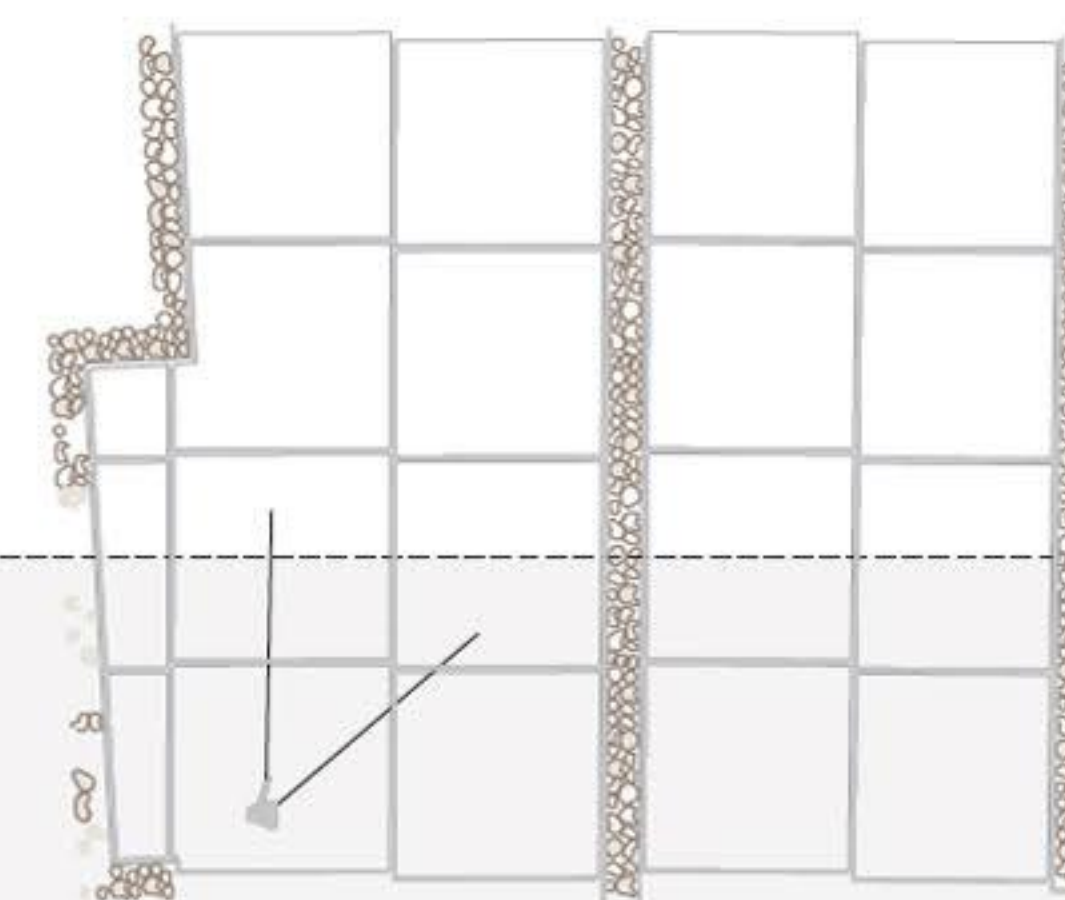

SEGMENT TLAKOVANJA
TRUBARJEV TRG
tloris in prerez_1:100



SEGMENT TLAKOVANJA
CANKARJEVA ULICA, TRUBARJEV TRG, VODOPIVČEVA ULICA, GRAD KIESELSTEIN
pano 04



PROSTORSKI PRIKAZ
OGRAJA NA MOSTU ČEZ KOKRO



POGLED PO POŠTNI ULICI
PROTI MOSTU ČEZ KOKRO

SEGMENT TLAKOVANJA
MOSTU ČEZ KOKRO
šoris_1:100


pralno barvano jeklo
RAL 8033



DETALJI OGRAJE
1:100

SEGMENT TLAKOVANJA
OBNOVA MOSTU ČEZ KOKRO
pano 05

SEGMENT TLAKOVANJA
MOSTU ČEZ KOKRO
prezrez_1:100

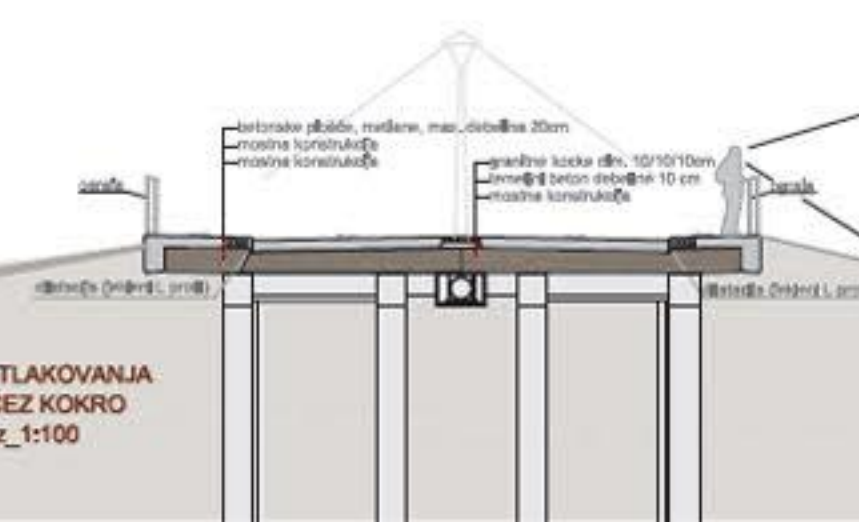



DRŽALO ZA ZASTAVE

IZVESEK NAD LOKALOM

KLOP VEČJIH DIMENZIJ



TLORIS



POGLED SPREDAJ

FINO OBDELAN BETONSKI BLOK (300/300/35 cm)

BETONSKI PODSTAVEK

LESENE LETVE (50/8/4 cm, 300/8/4 cm) na kovinski podkonstrukciji

SAMOSTOJEČI KOŠ ZA ODPADKE



POGLED SPREDAJ

POGLED S STRANI

POGLED SPREDAJ

POGLED S STRANI

POGLED SPREDAJ

KOVINSKI KOŠ ZA ODPADKE (50/70/15 cm)

KOVINSKI PROFIL (10/65/2 cm) PRITRJEN V TLA

POGLED S STRANI

TLORIS




TLORIS

DETAJL

KOVINSKI U PROFIL (100/100/4 mm)
Inox ali barvan (antracit)
HALOGENSKA SVETILKA
LESENA TABLA (50/50/2 cm) z napisom

KLOP S KORITOM ZA ZELENIJE

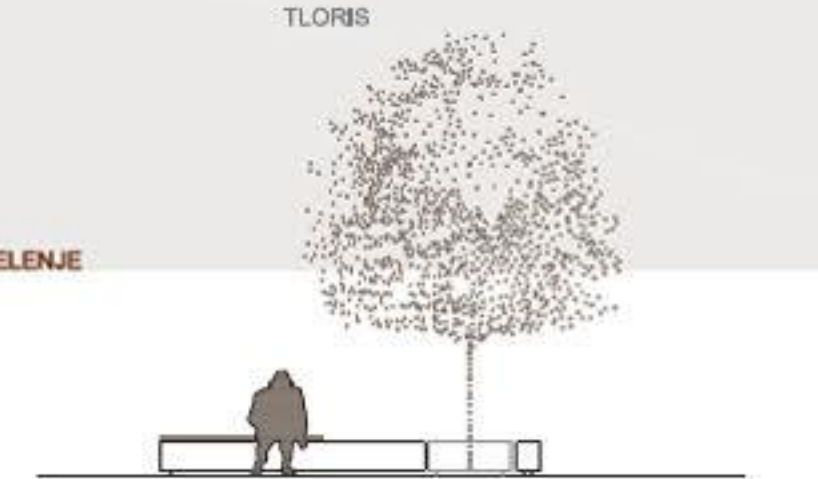

POGLED SPREDAJ

MESTNA KLOP


KOVINSKO KORITO ZA GRMOVNICE ALI MANJŠE DREVJE (36/36/35 cm)

PRITRJEN V TLA



TLORIS

KLOP Z REŽAMI ZA ZAKLEPANJE KOLES

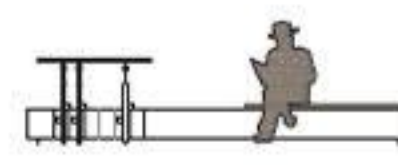

POGLED SPREDAJ

MESTNA KLOP

KOVINSKE REŽE ZA ZAKLEPANJE KOLES

PRITRJENE V BETONSKI KLOP




TLORIS



POGLED S STRANI



RAZSTAVNI PANO

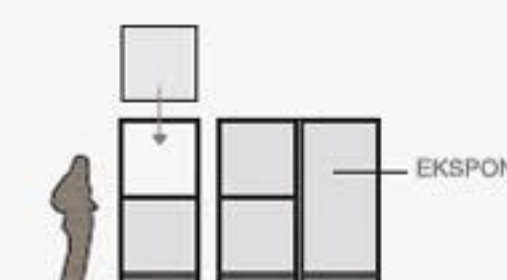

POGLED SPREDAJ



TLORIS

SESTAVLJIVI MODULARNI JEKLENI PROFILI
+ PANELI (npr. MAX, PLEKSI, LEKSAN, KOVINA)
OGLASNI PANO

POGLED SPREDAJ

SESTAVLJIVI MODULARNI JEKLENI PROFILI
+ PANELI (npr. MAX, PLEKSI, LEKSAN, KOVINA)

MOŽNOST POSTAVITVE V SKLOPE

RAZSTAVNI PANOJI SO V SKLOPIH SAMOSTOJEČI, ČE JE POTREBNO SE JIH SPODAJO OBTEŽI ALI UVLIJAJI V TLA.

TLORIS



TLORIS - OB STENI ALI NA STENI.



TLORIS - SAMOSTOJEČA POSTAVITEV

MOŽNOST POSTAVITVE V SKLOPE

OGLASNI PANOJI SO SAMOSTOJNI ELEMENTI, KI JIH LAHKO POVEZUJEMO V SKLOPE, SO UVLIJAJENI V TLA ALI STENO NA IZBRANIH MESTIH.