



vizualizacija iz križišča Dunajska - Topniška

volumen urbanističnih omejitev

predlagana členitev volumna

razdelitev javnega in pisarniškega dela

programska razdelitev

PISARNE Z RAZGLEDOM PREKO MESTA
INTROVERTIRANE SODNE DVORANE Z NARAVNO SVETLOBO

programski prerez

SODNIKI
OBDOLEŽENCI
OBISKOVALCI

vertikalna komunikacija


JAVNI DEL | PISARNIŠKI DEL

fasada = zrhalo programa

Struktura sodnih dvoran

XXL dvorana	01 (1%)
Velika dvorana	10 (11%)
Srednja dvorana	23 (24%)
Majhna dvorana	63 (64%)

skupaj 97

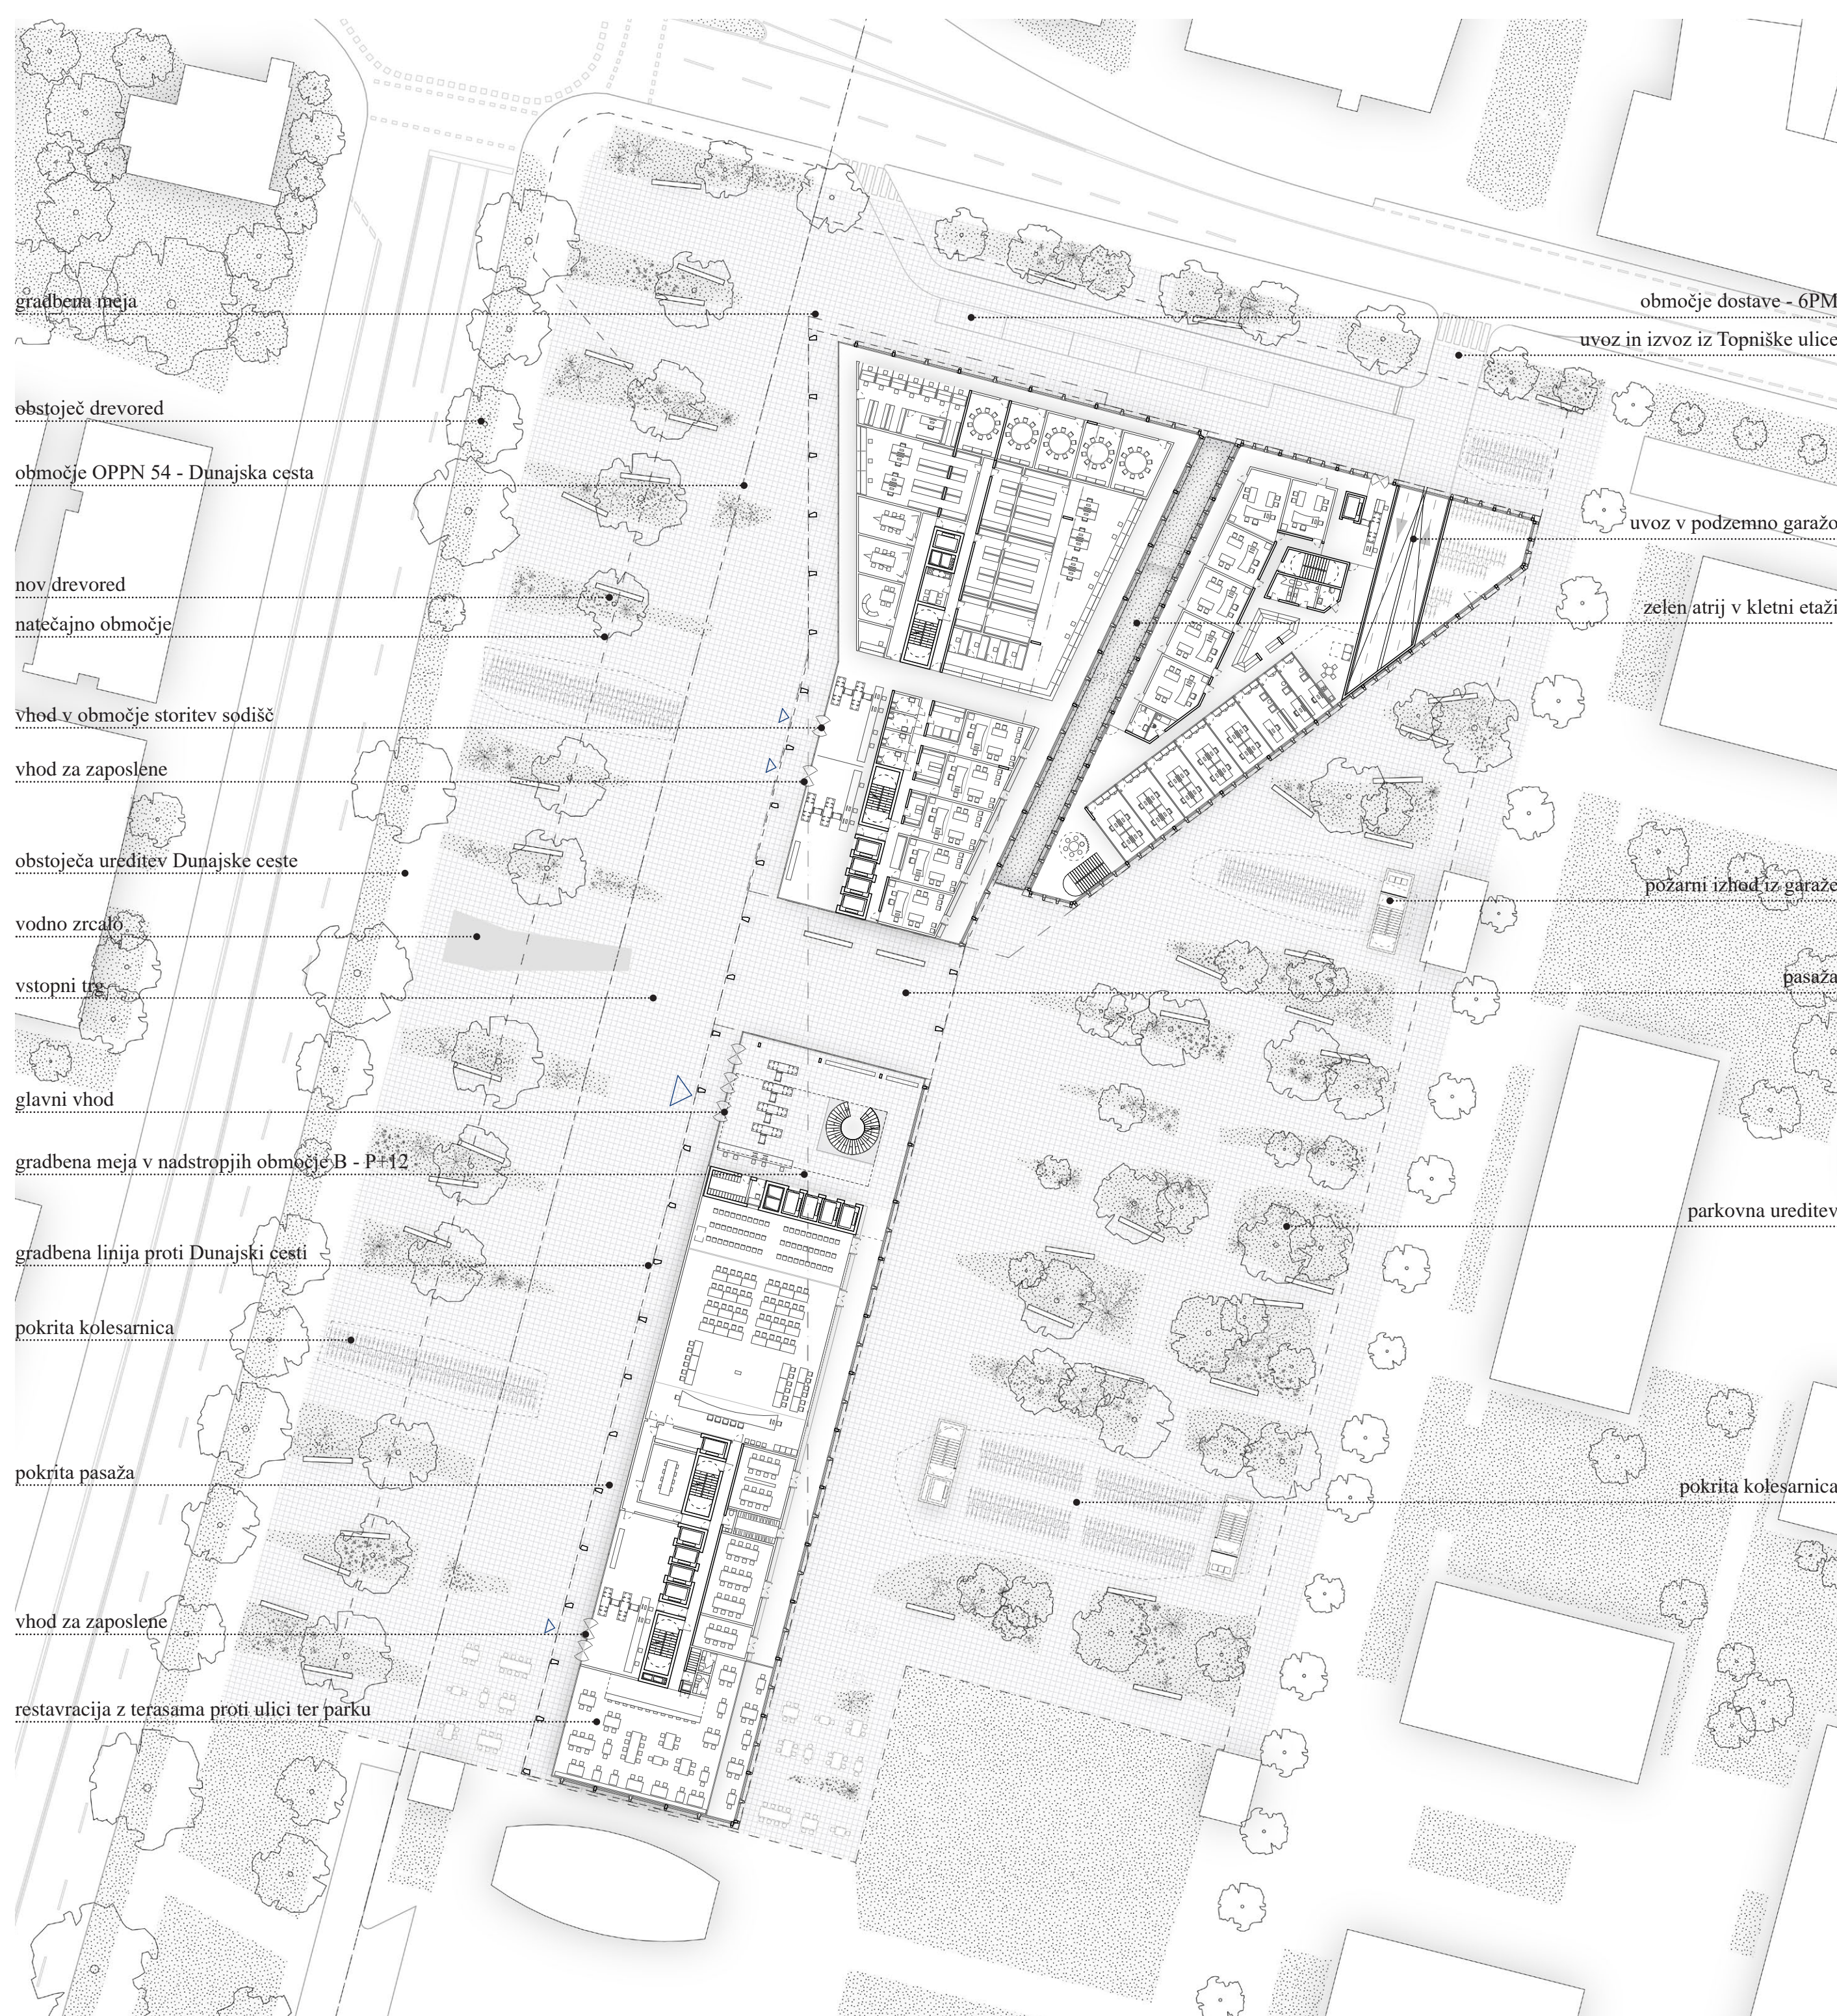

uređitvena situacija natečajnega območja

m 1:500




vizualizacija iz Dunajske ceste - pogled na vstopni trg



vizualizacija glavne fasade iz Dunajske ceste




vizualizacija vstopne večišinske avle

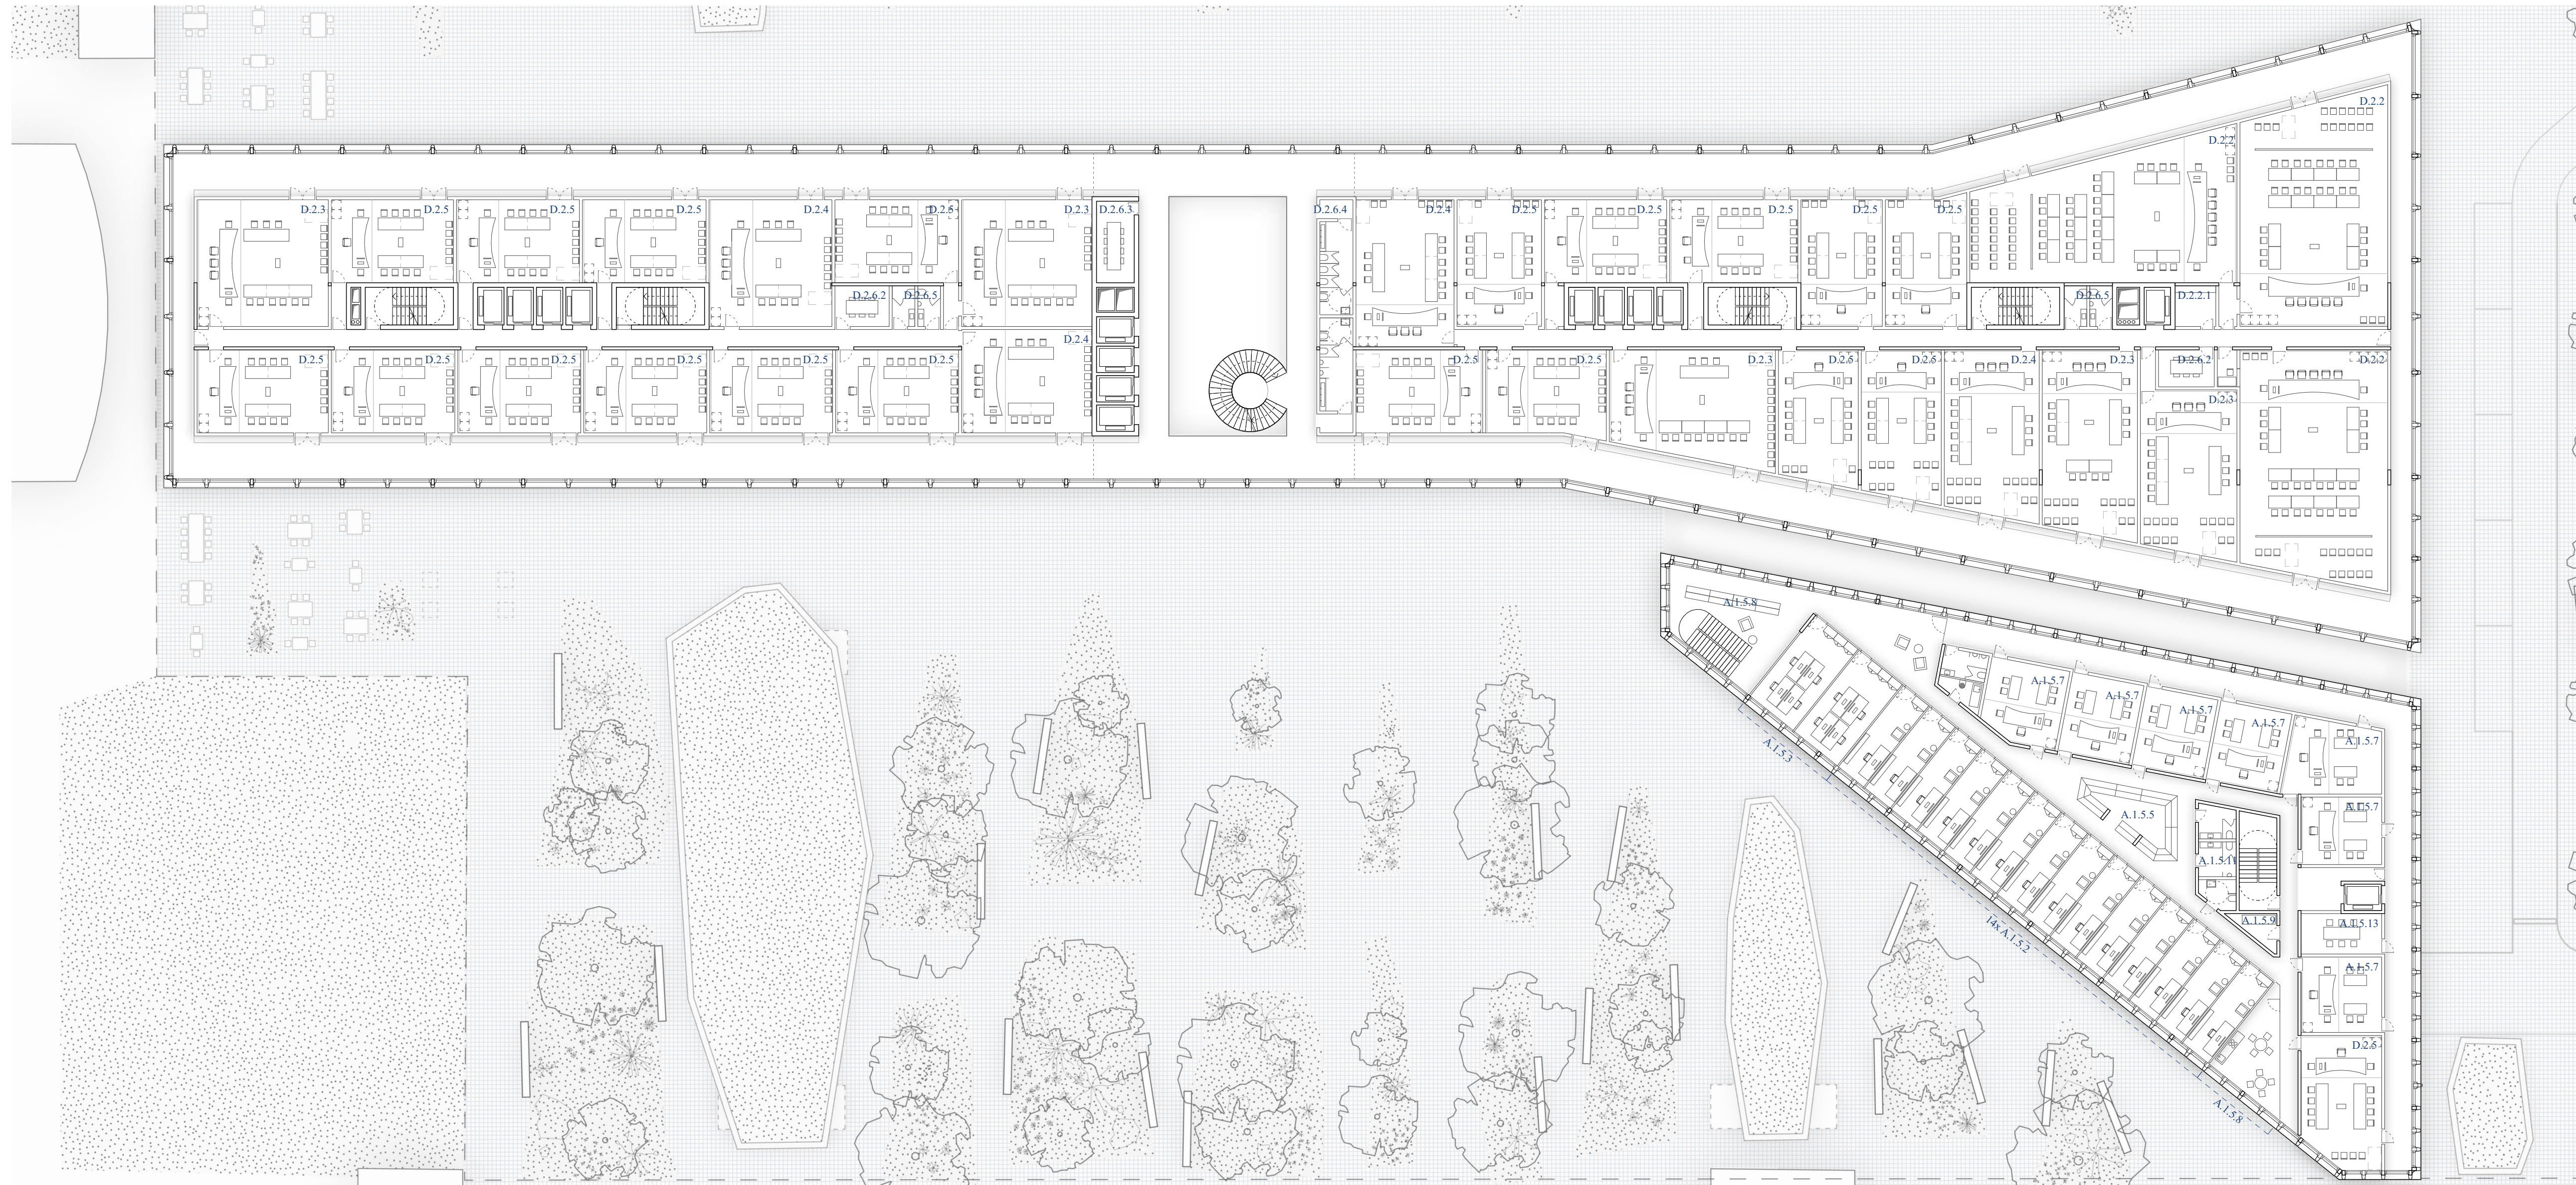

tloris 1. etaže

m 1:250

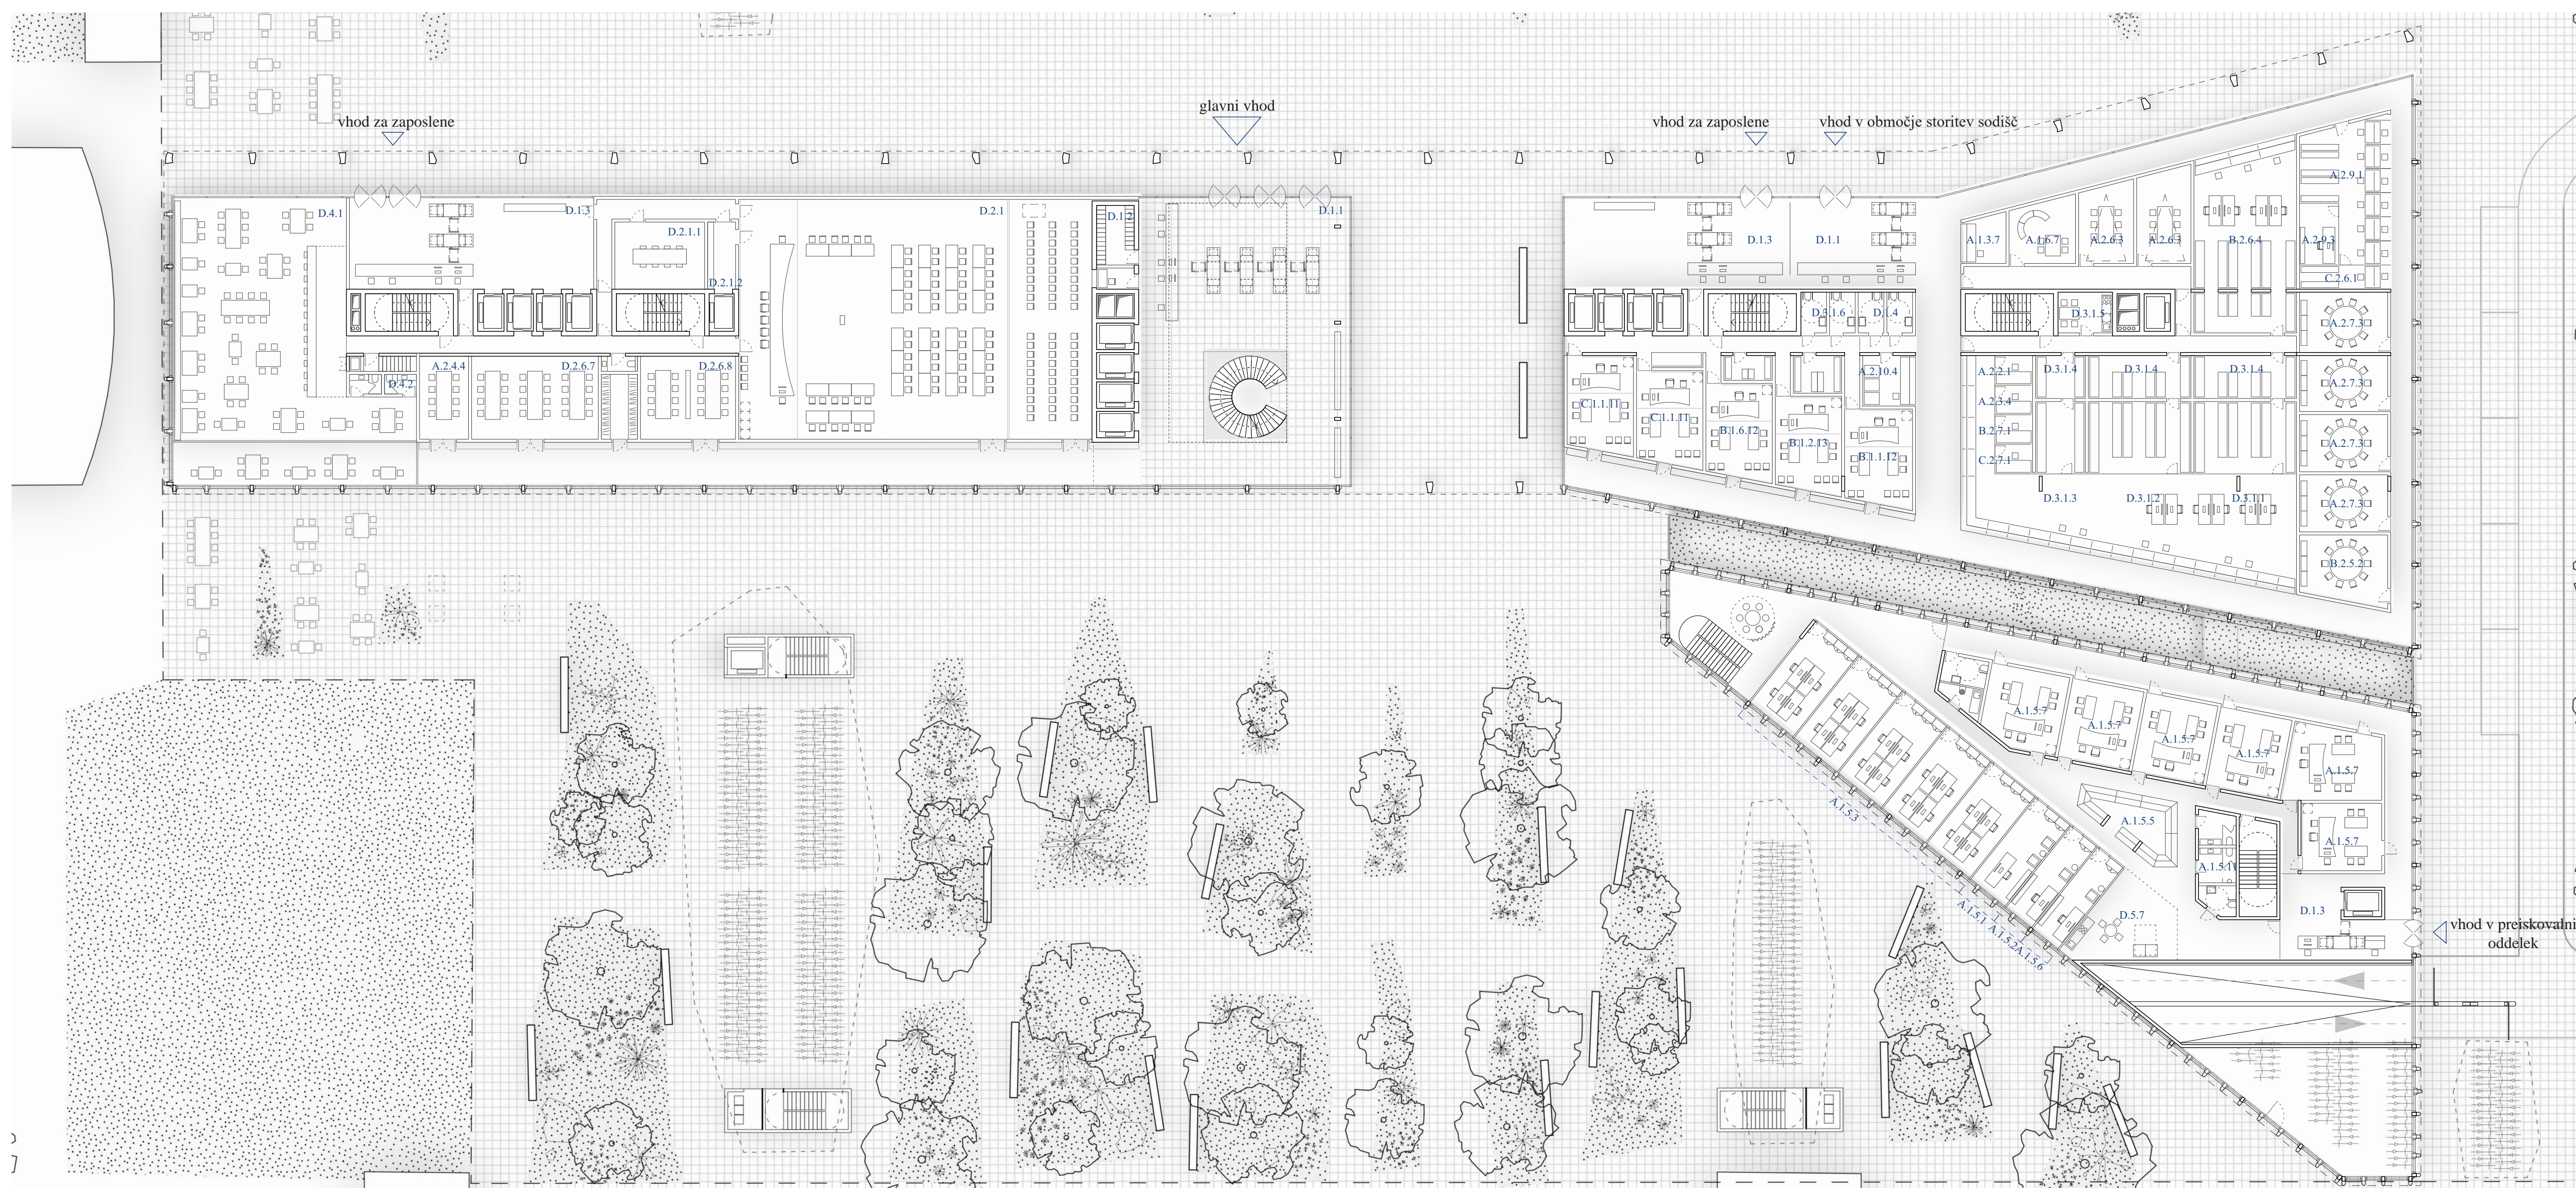

tloris prilježja


m 1:250



vizualizacija sodne dvorane




vizualizacija čakalnice pred sodnimi dvoranami

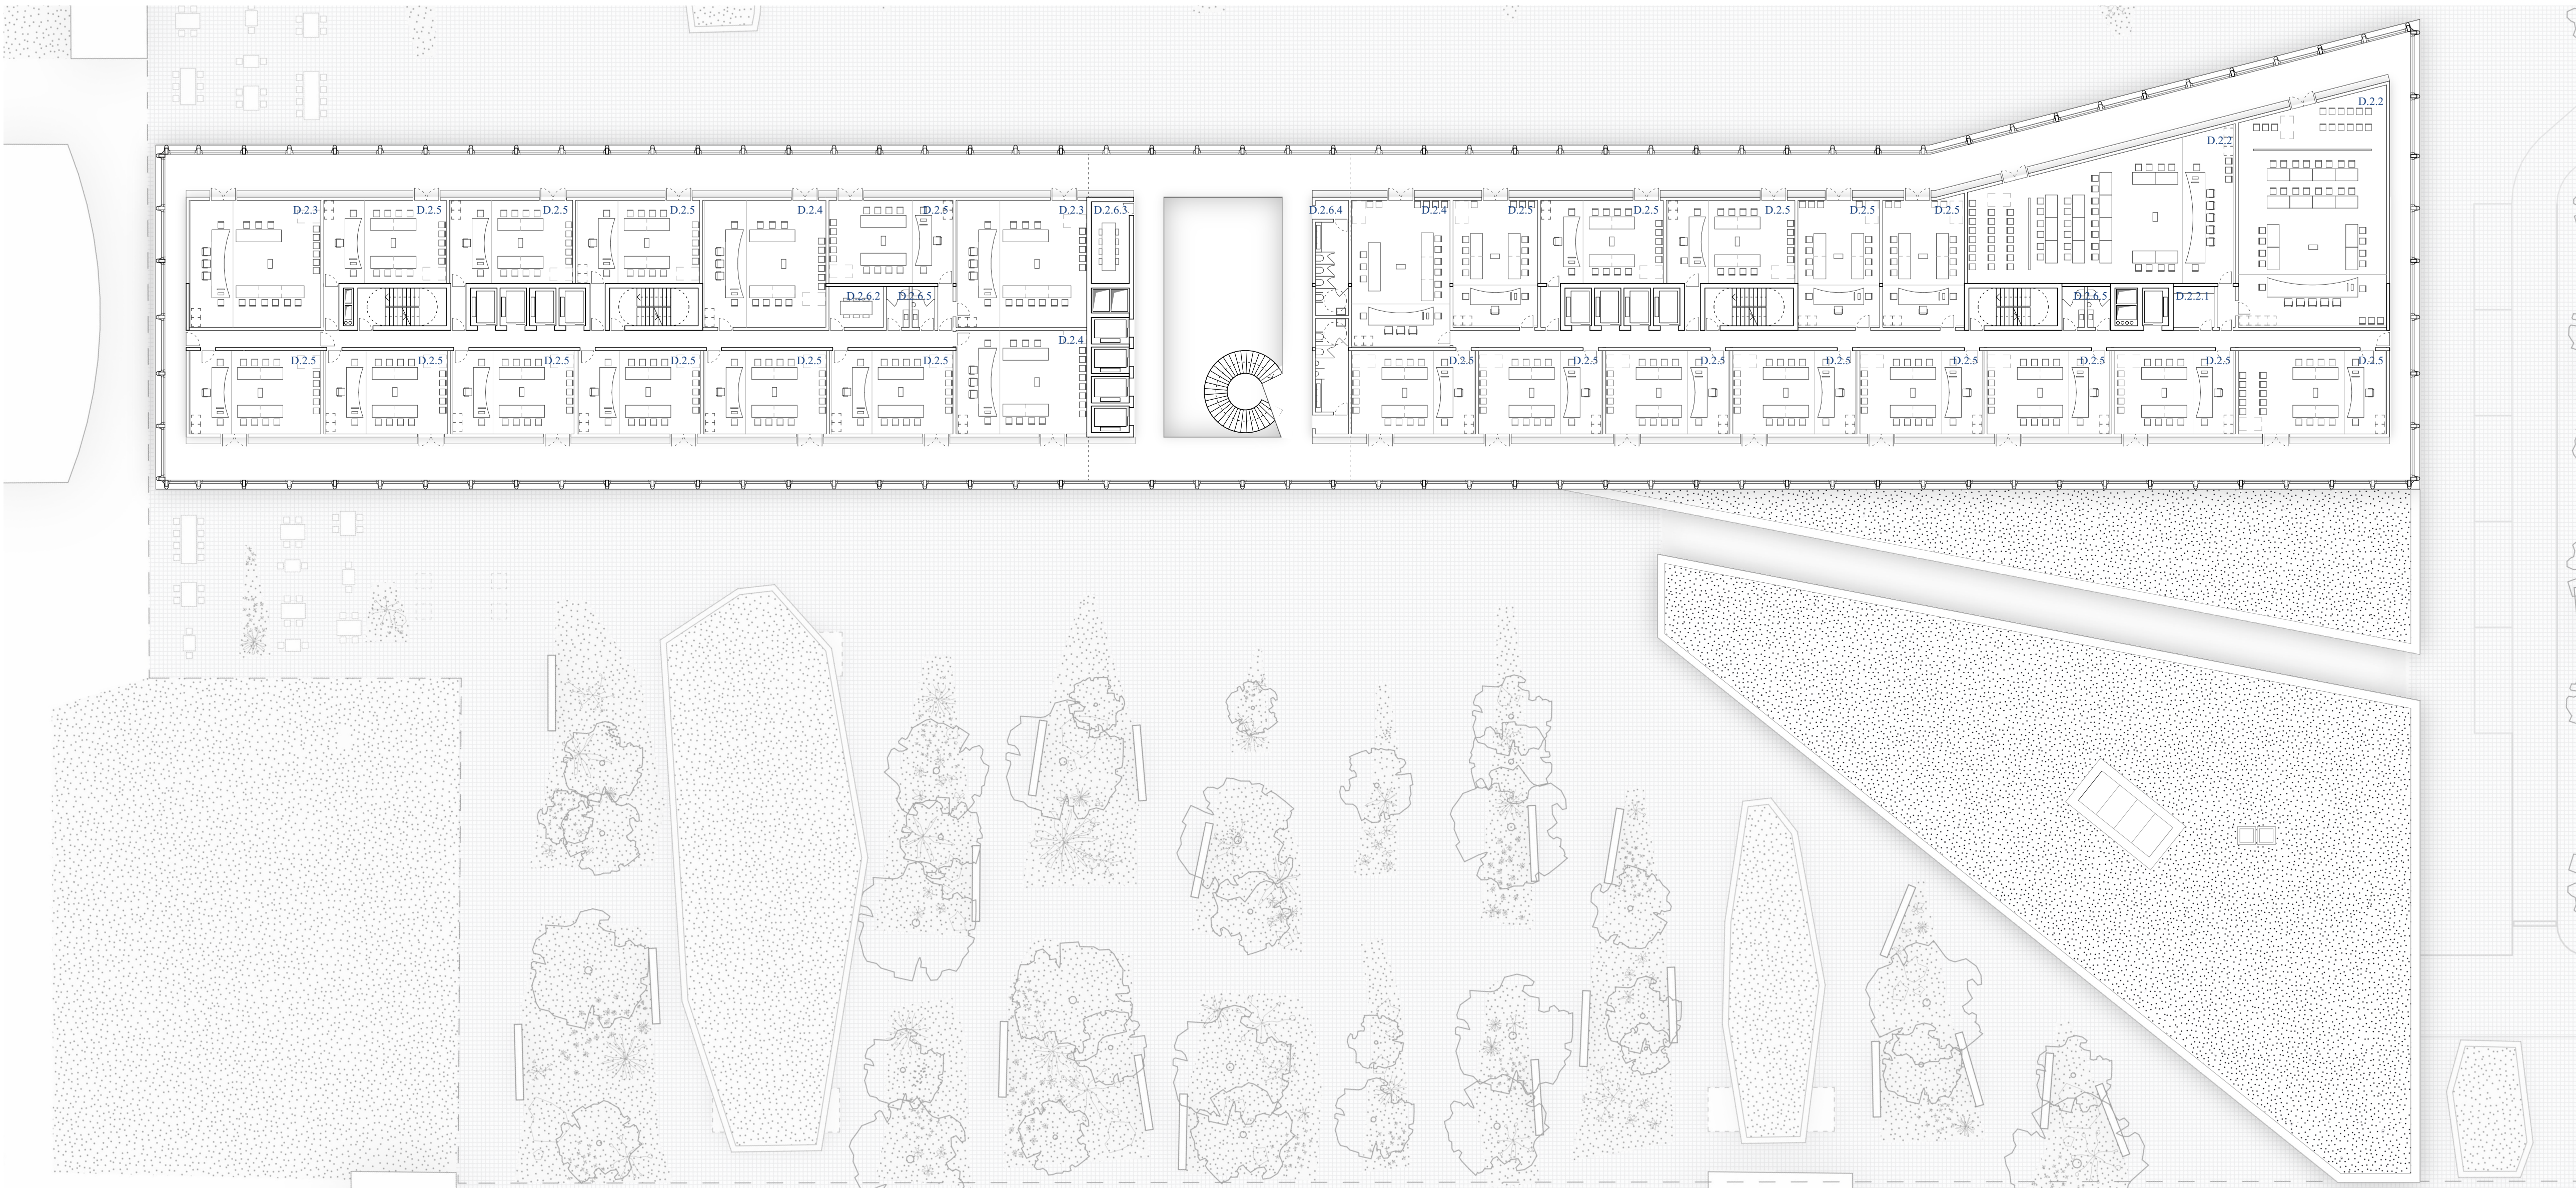


tloris 3. etaže

m 1:250

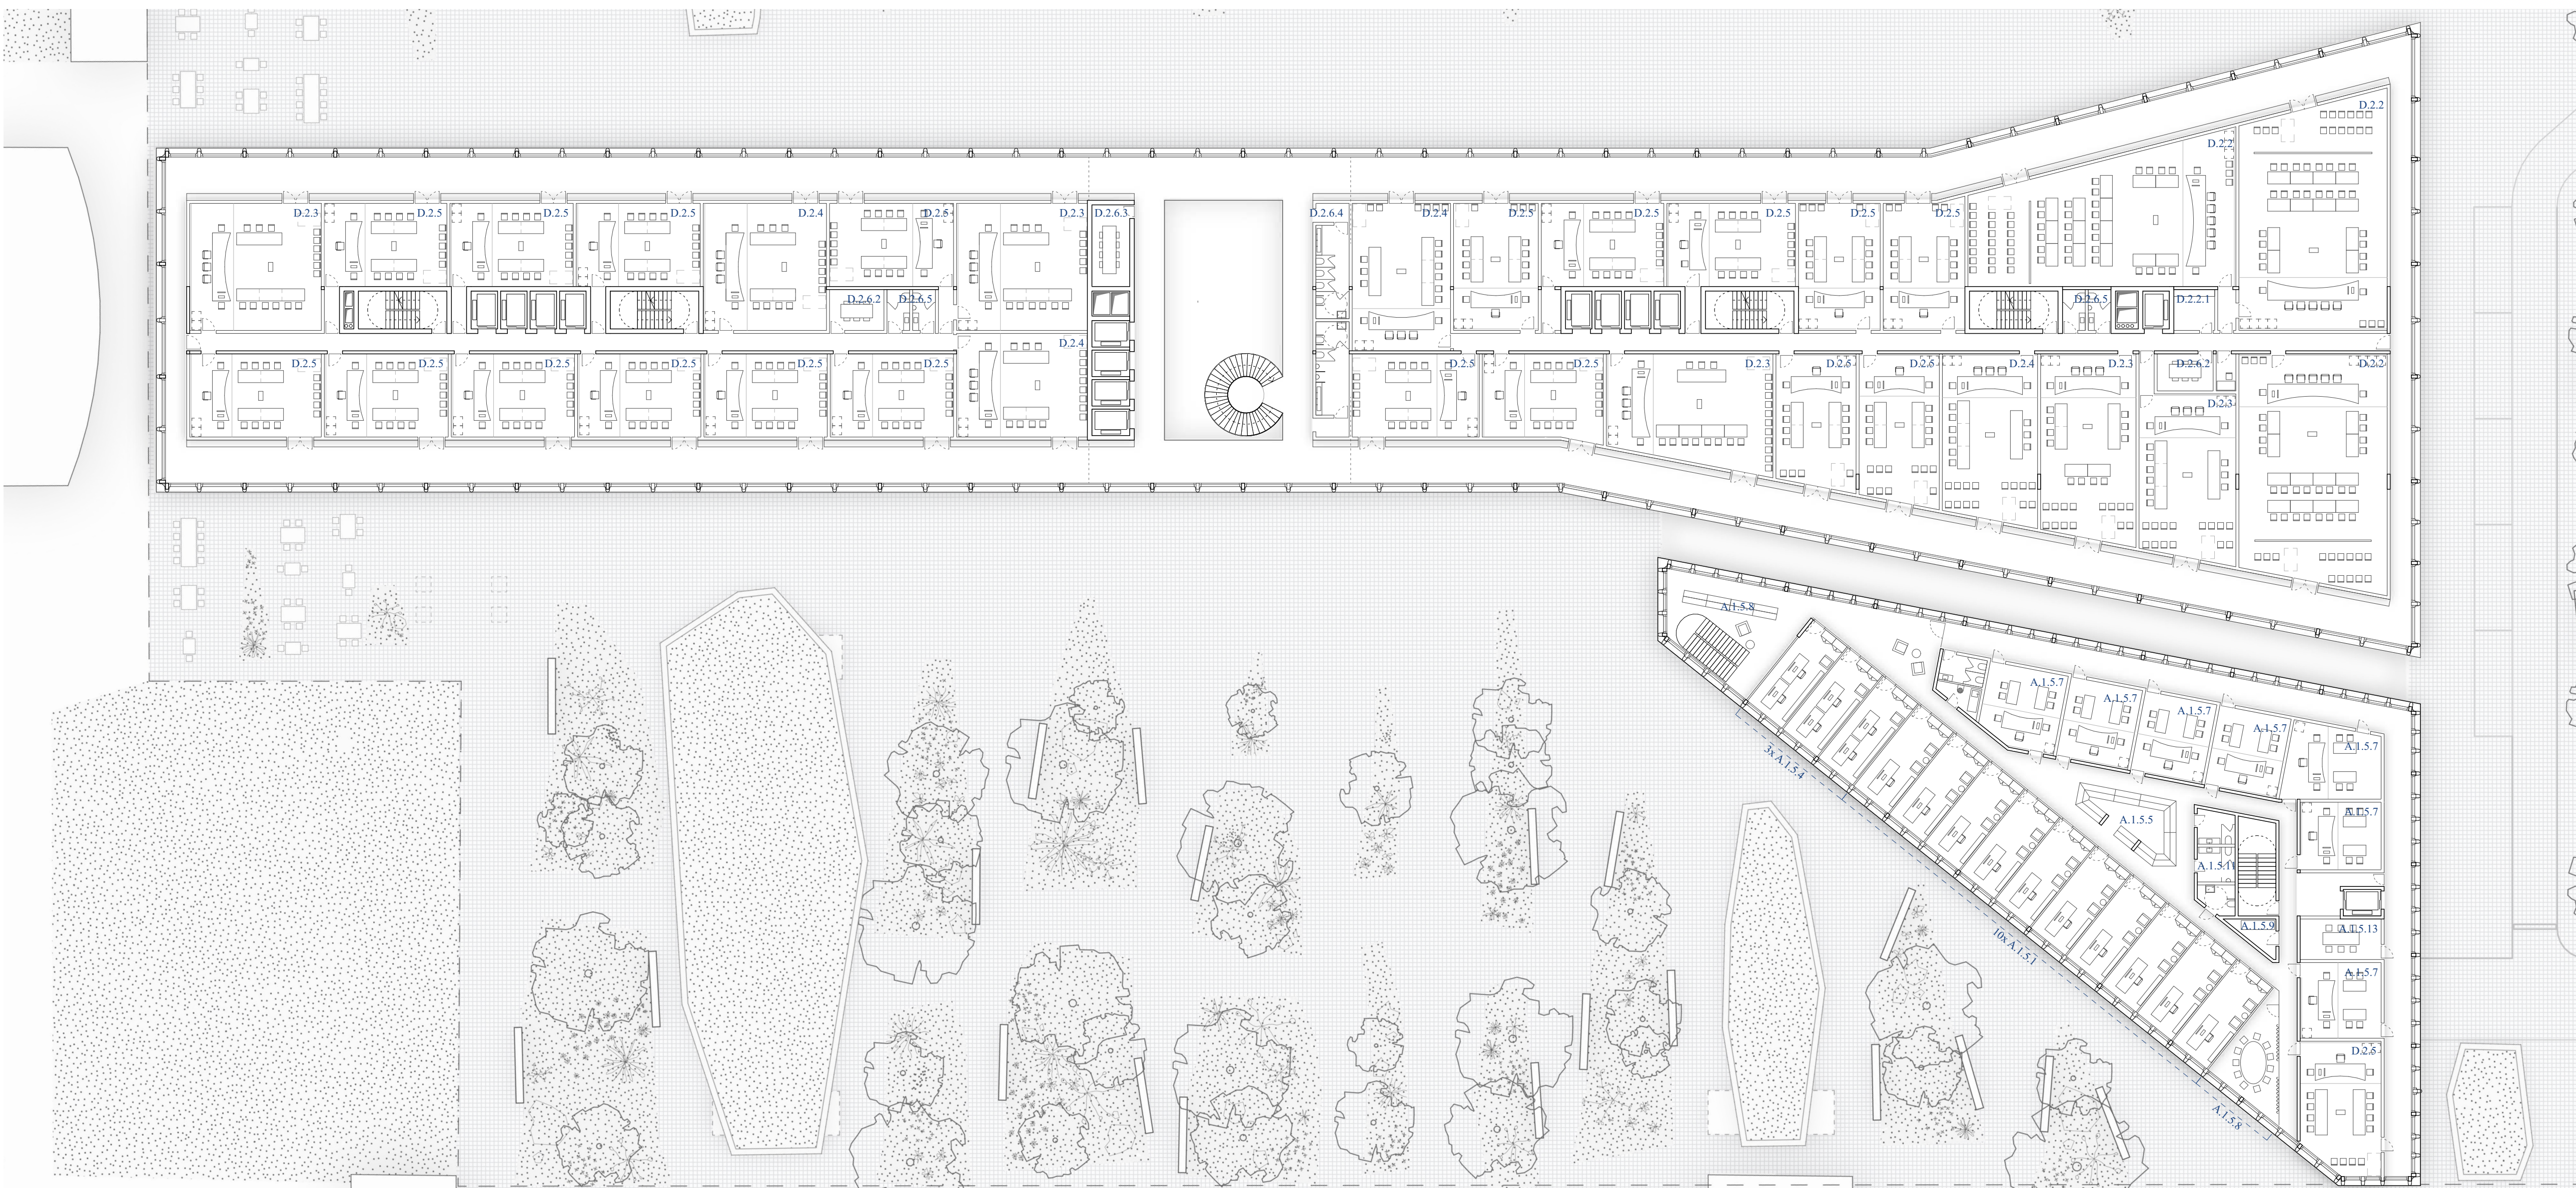


tloris 2. etaže


m 1:250

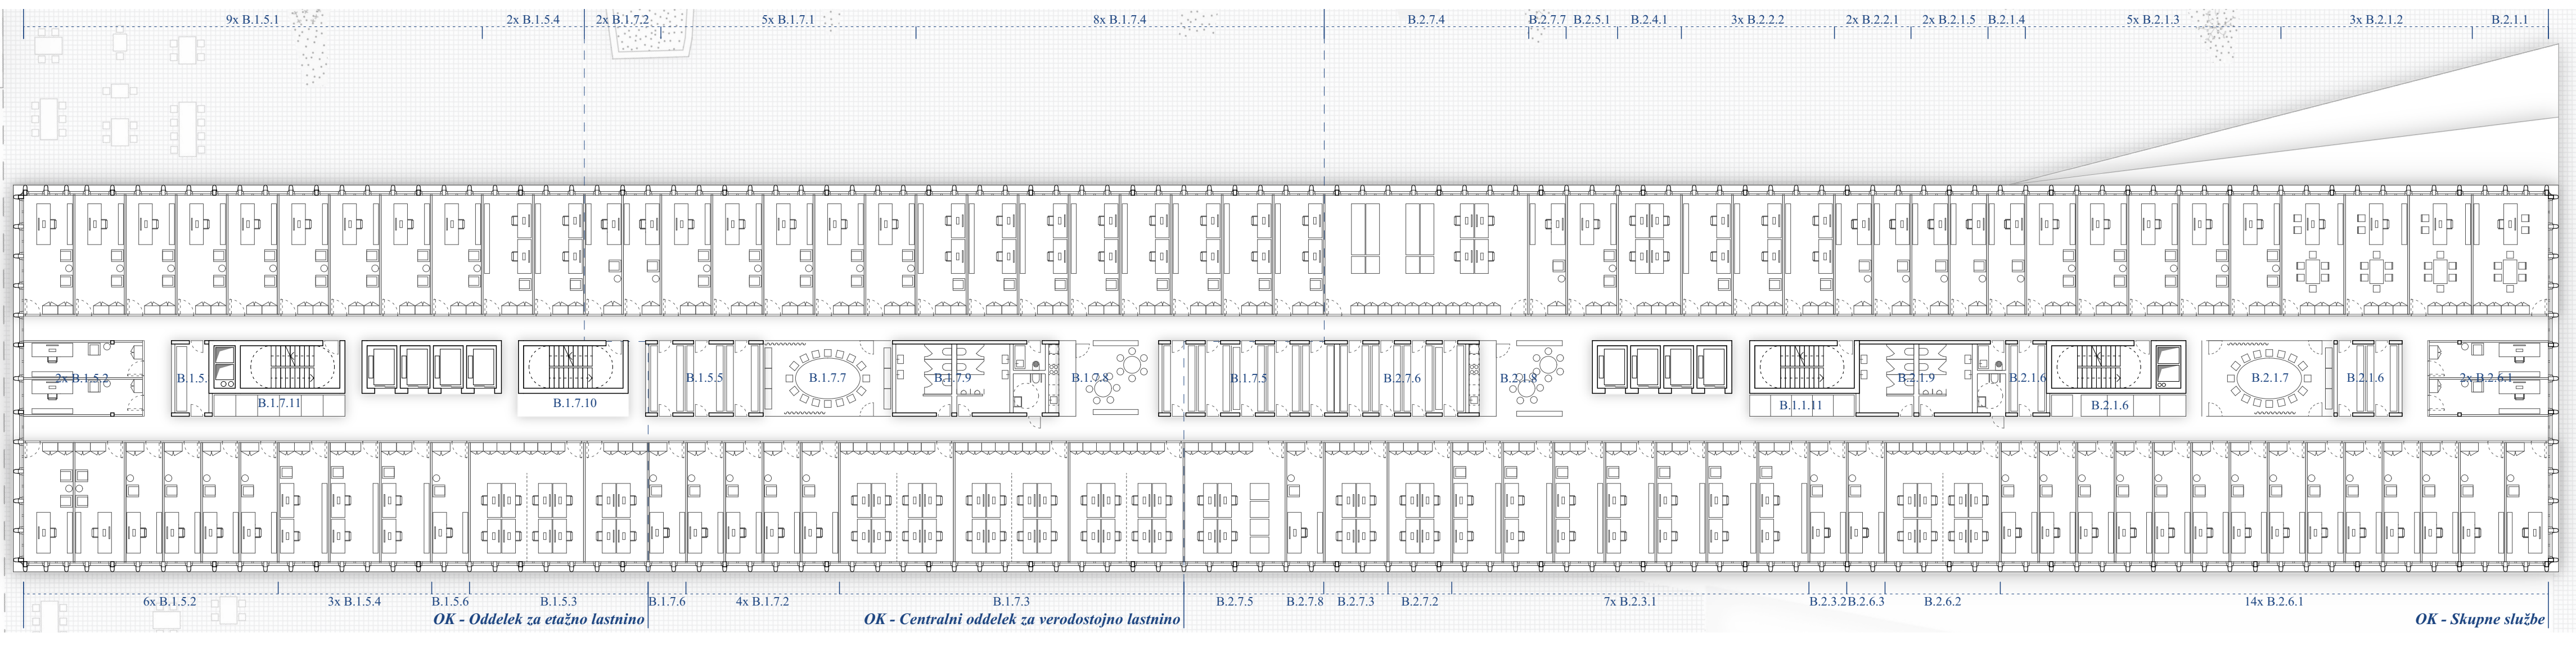


tloris 9. etaže m 1:250

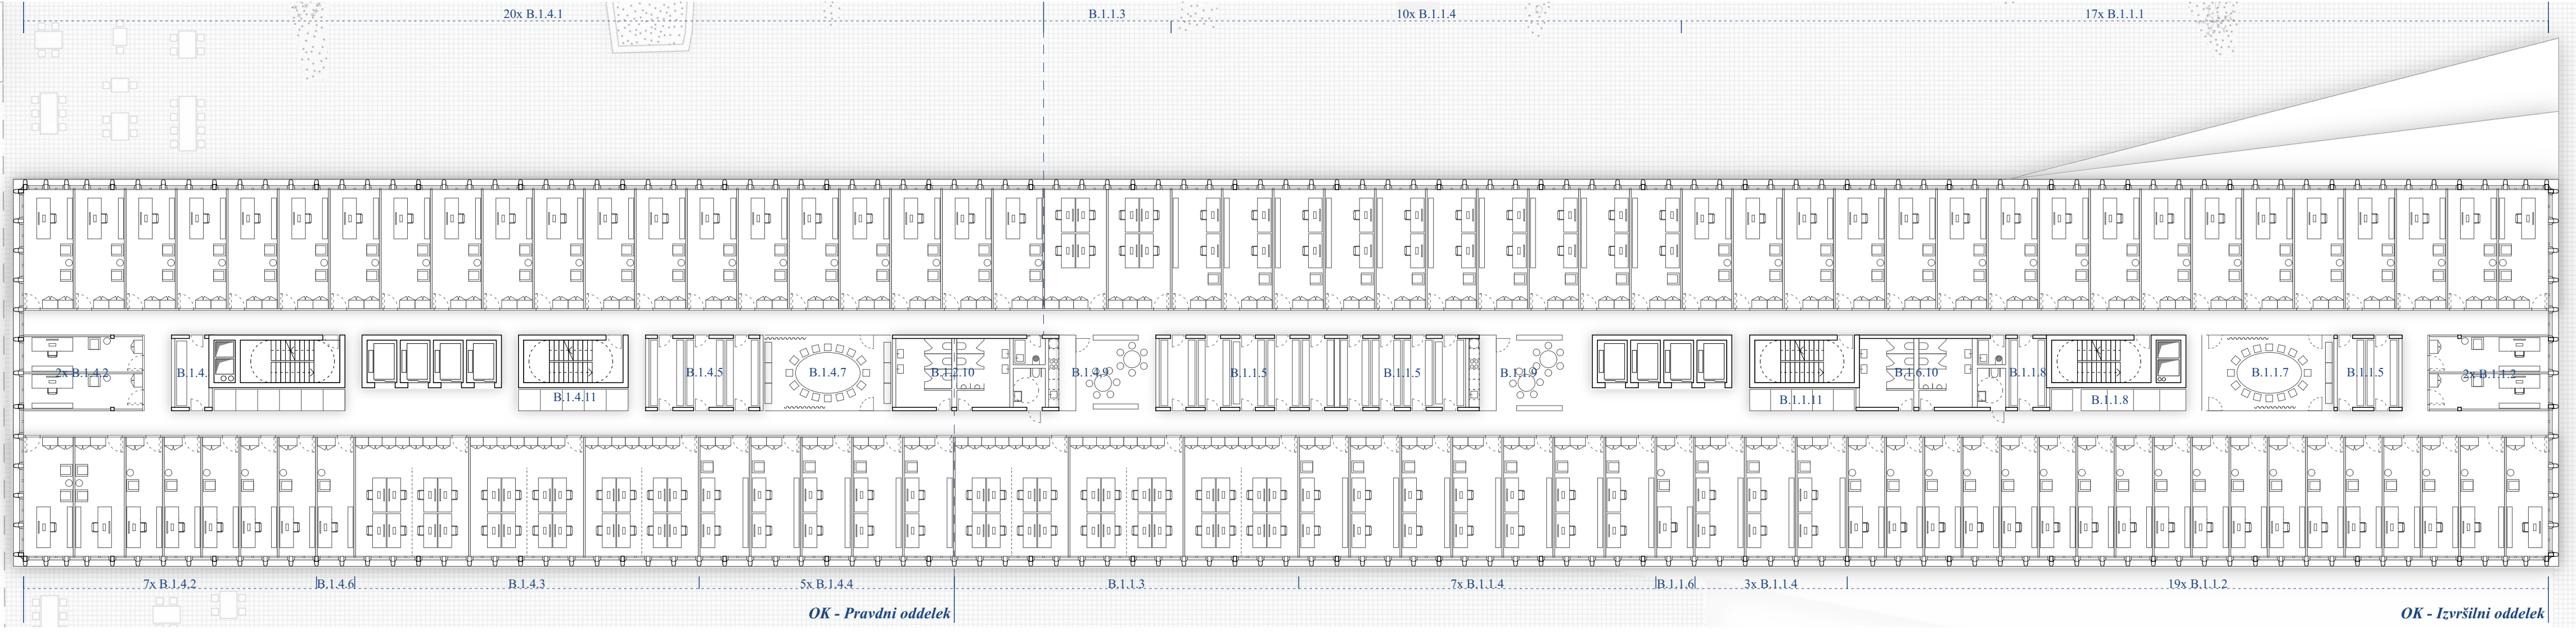


tloris 8. etaže m 1:250

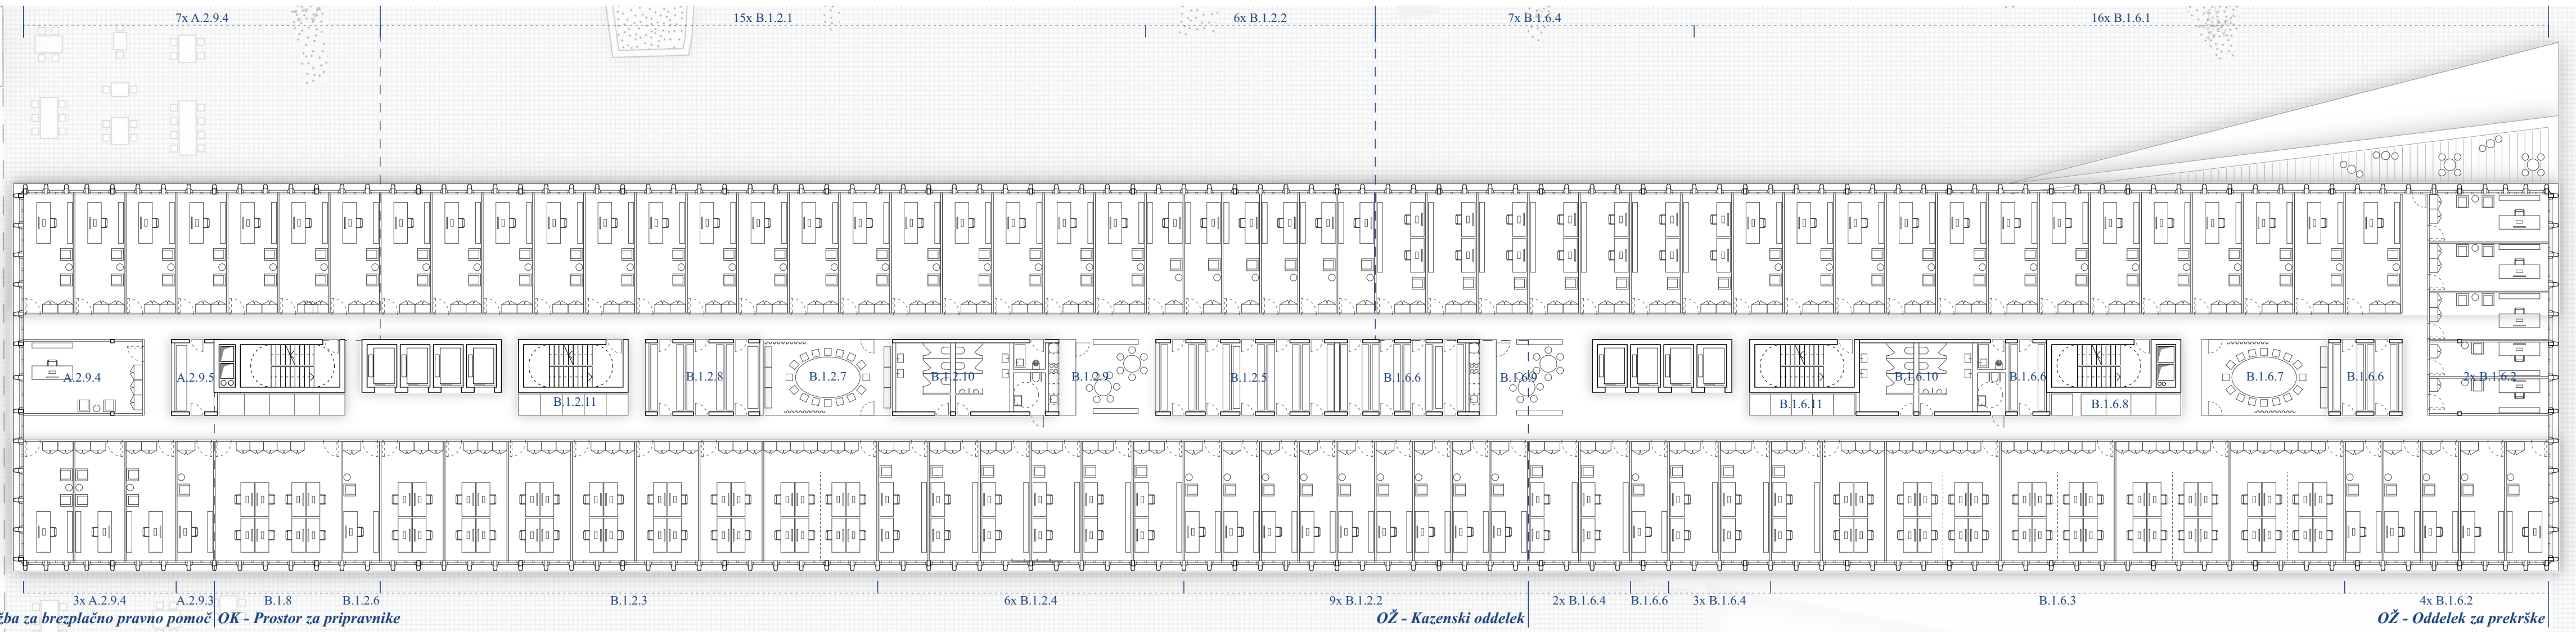


tloris 7. etaže m 1:250

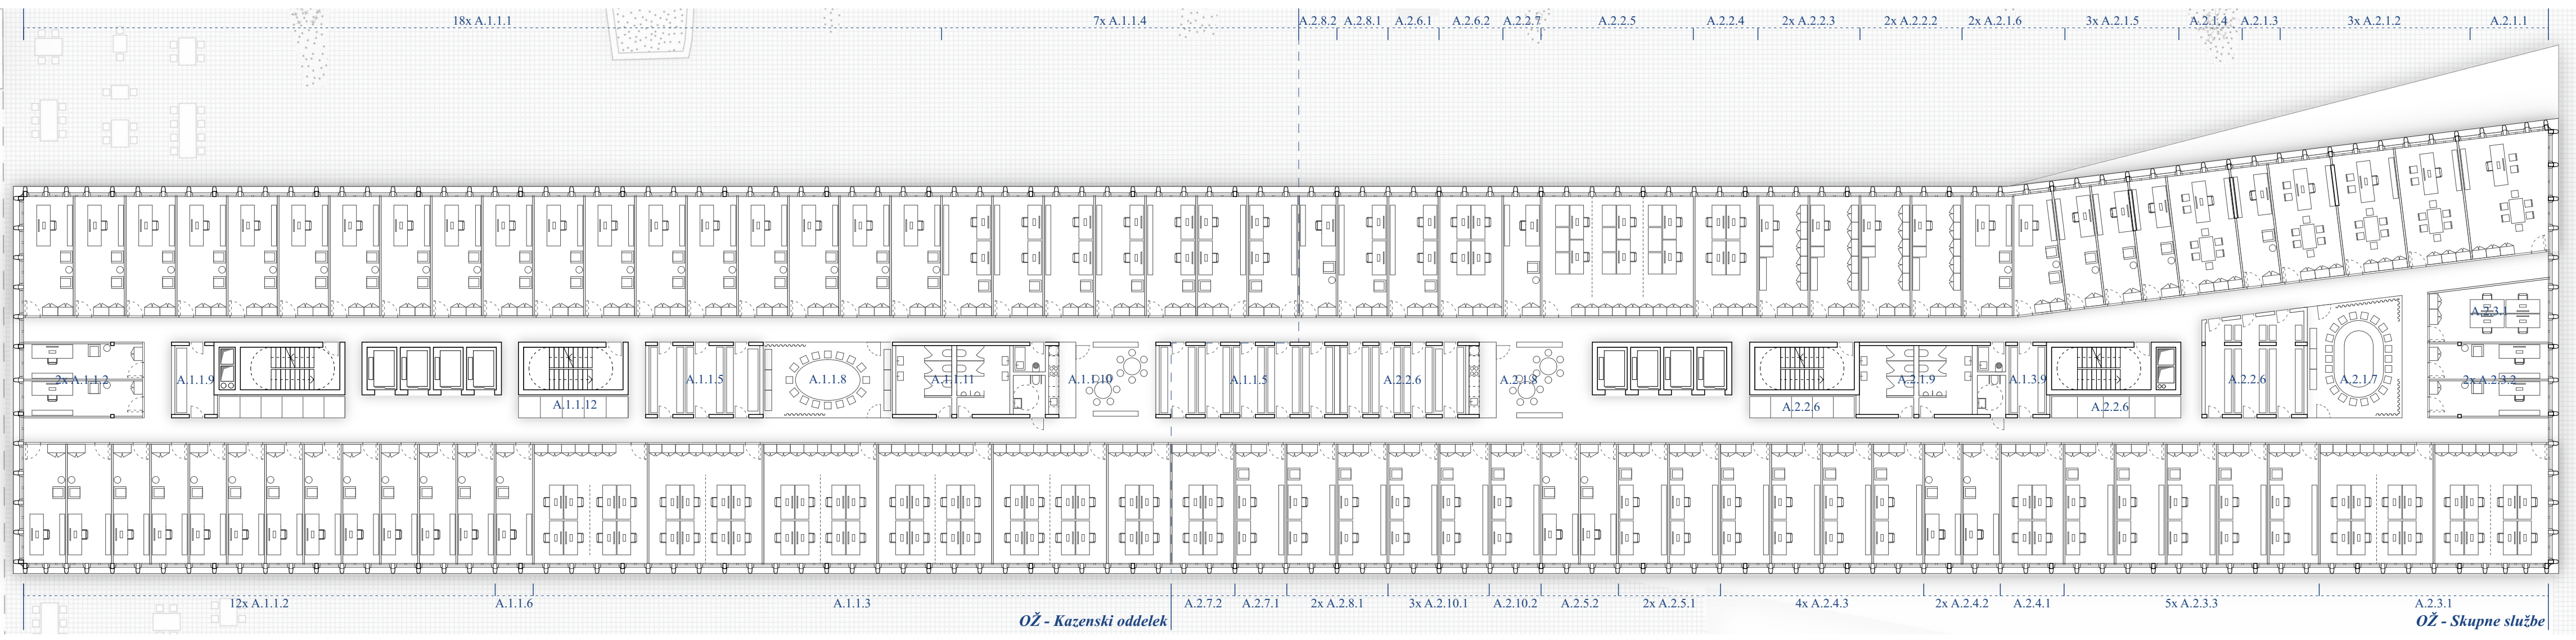


tloris 6. etaže m 1:250

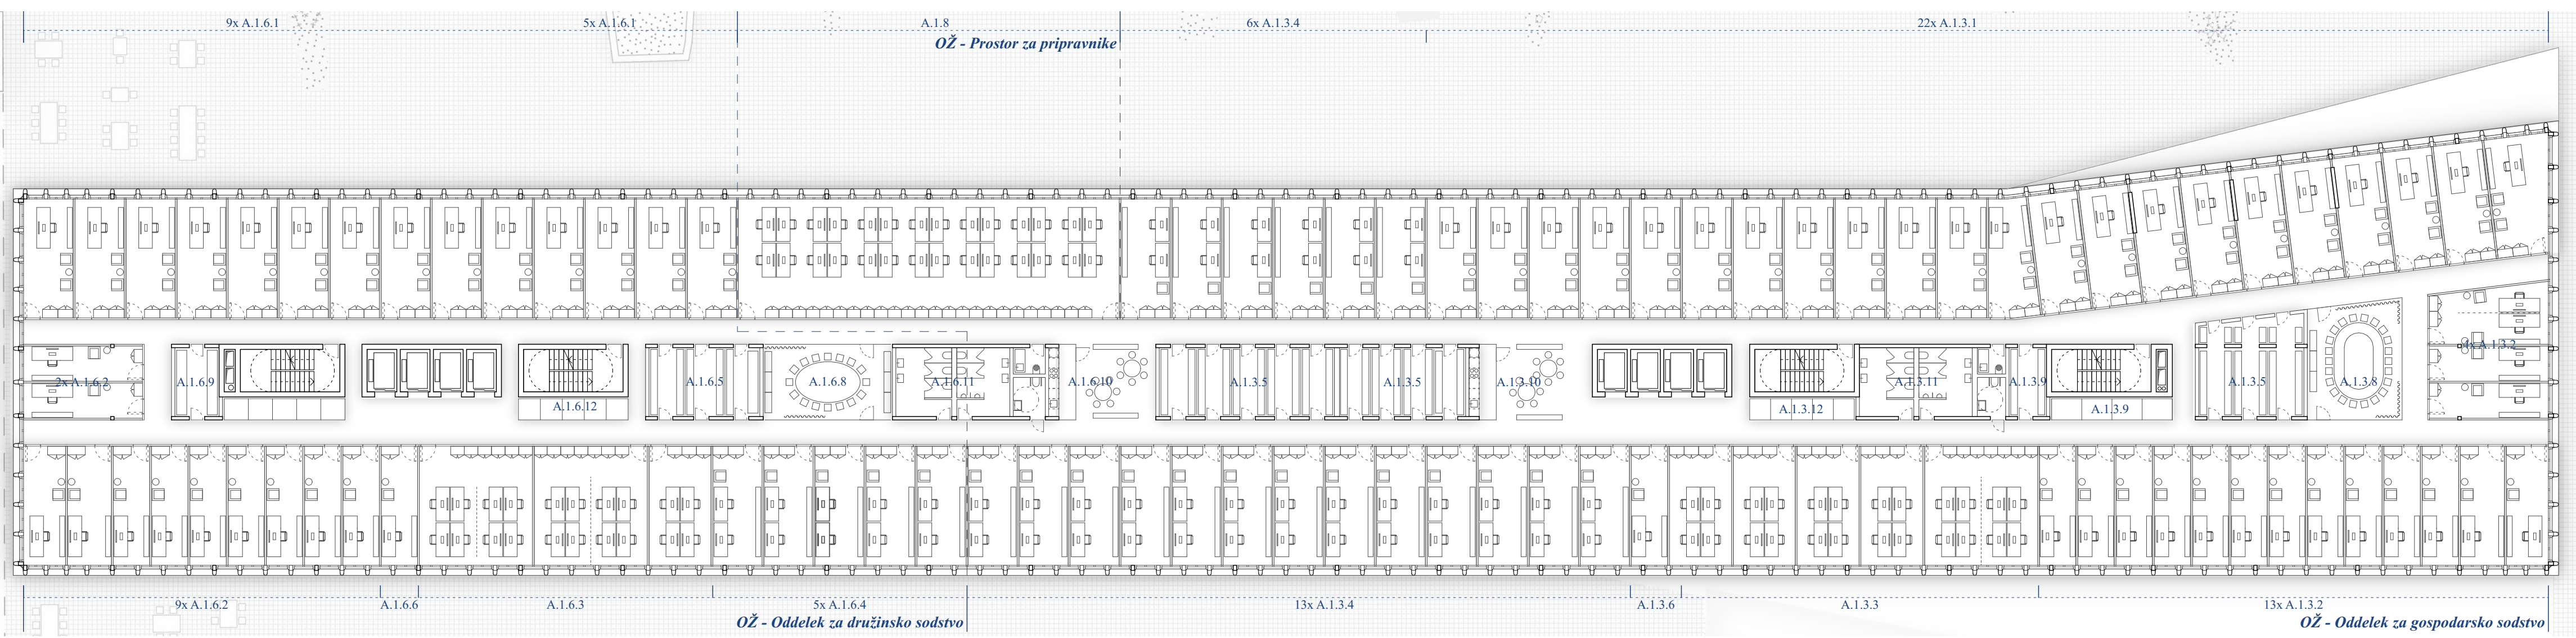


tloris 5. etaže m 1:250

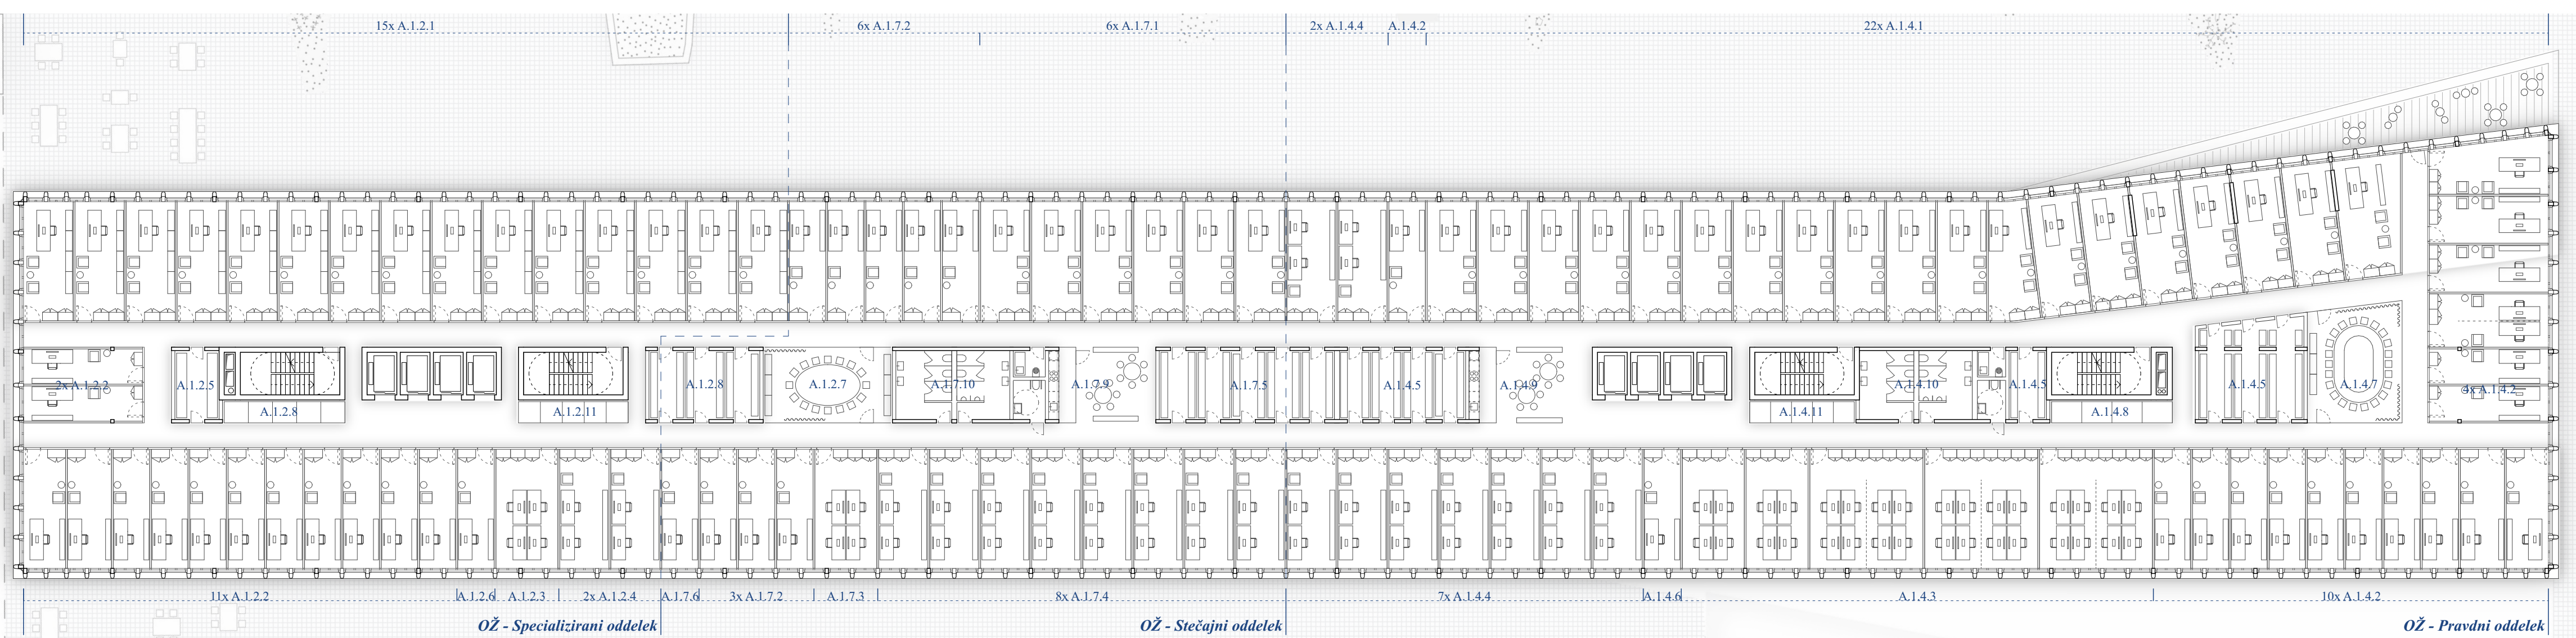


tloris 4. etaže m 1:250

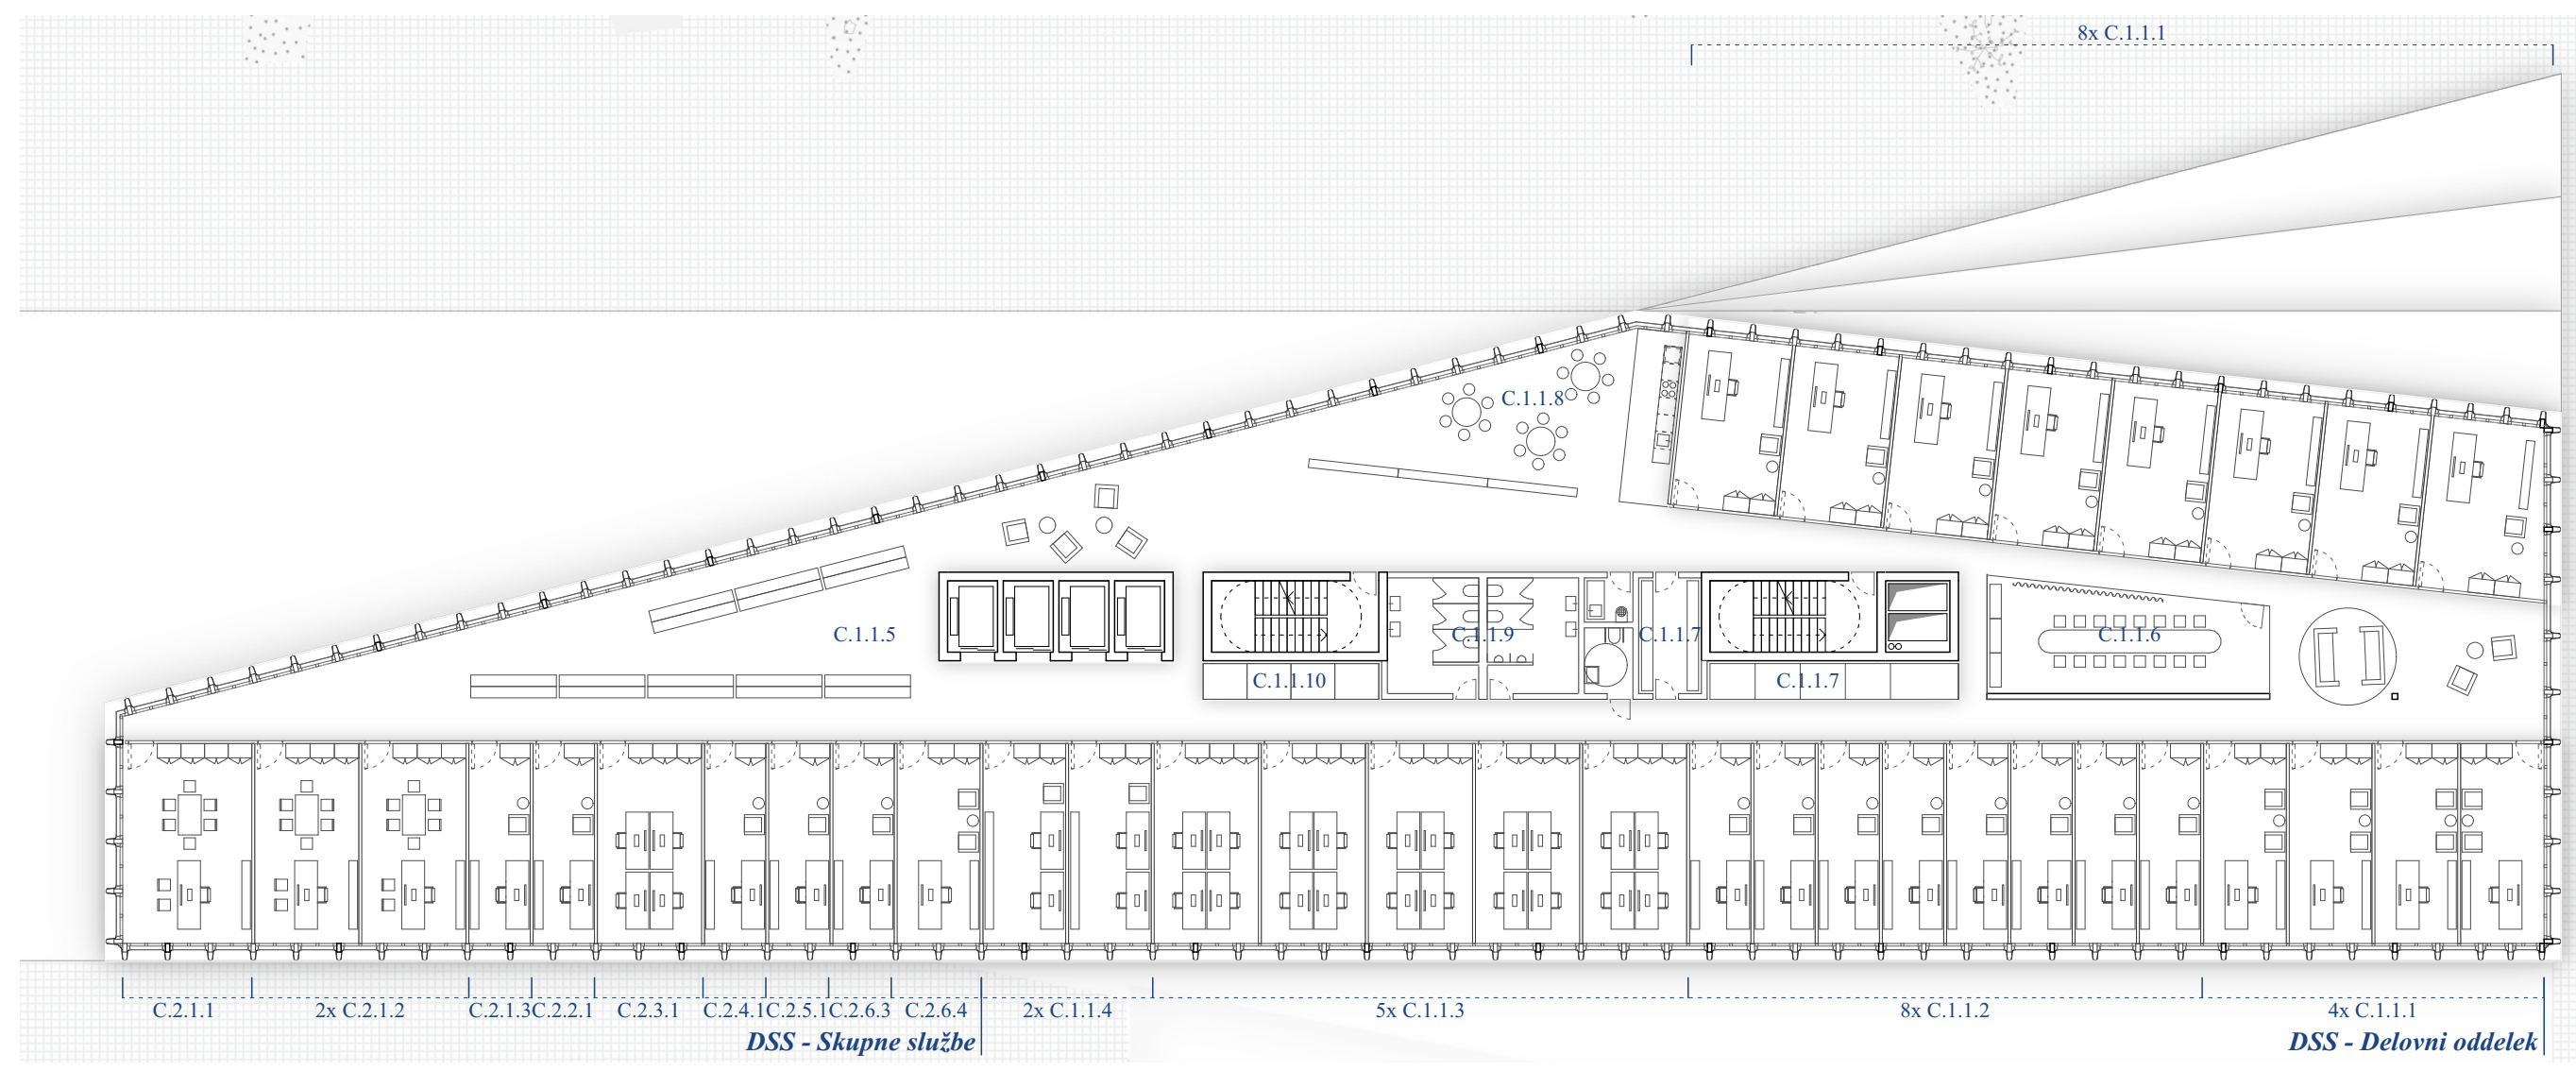

tloris 12. etaže m 1:250

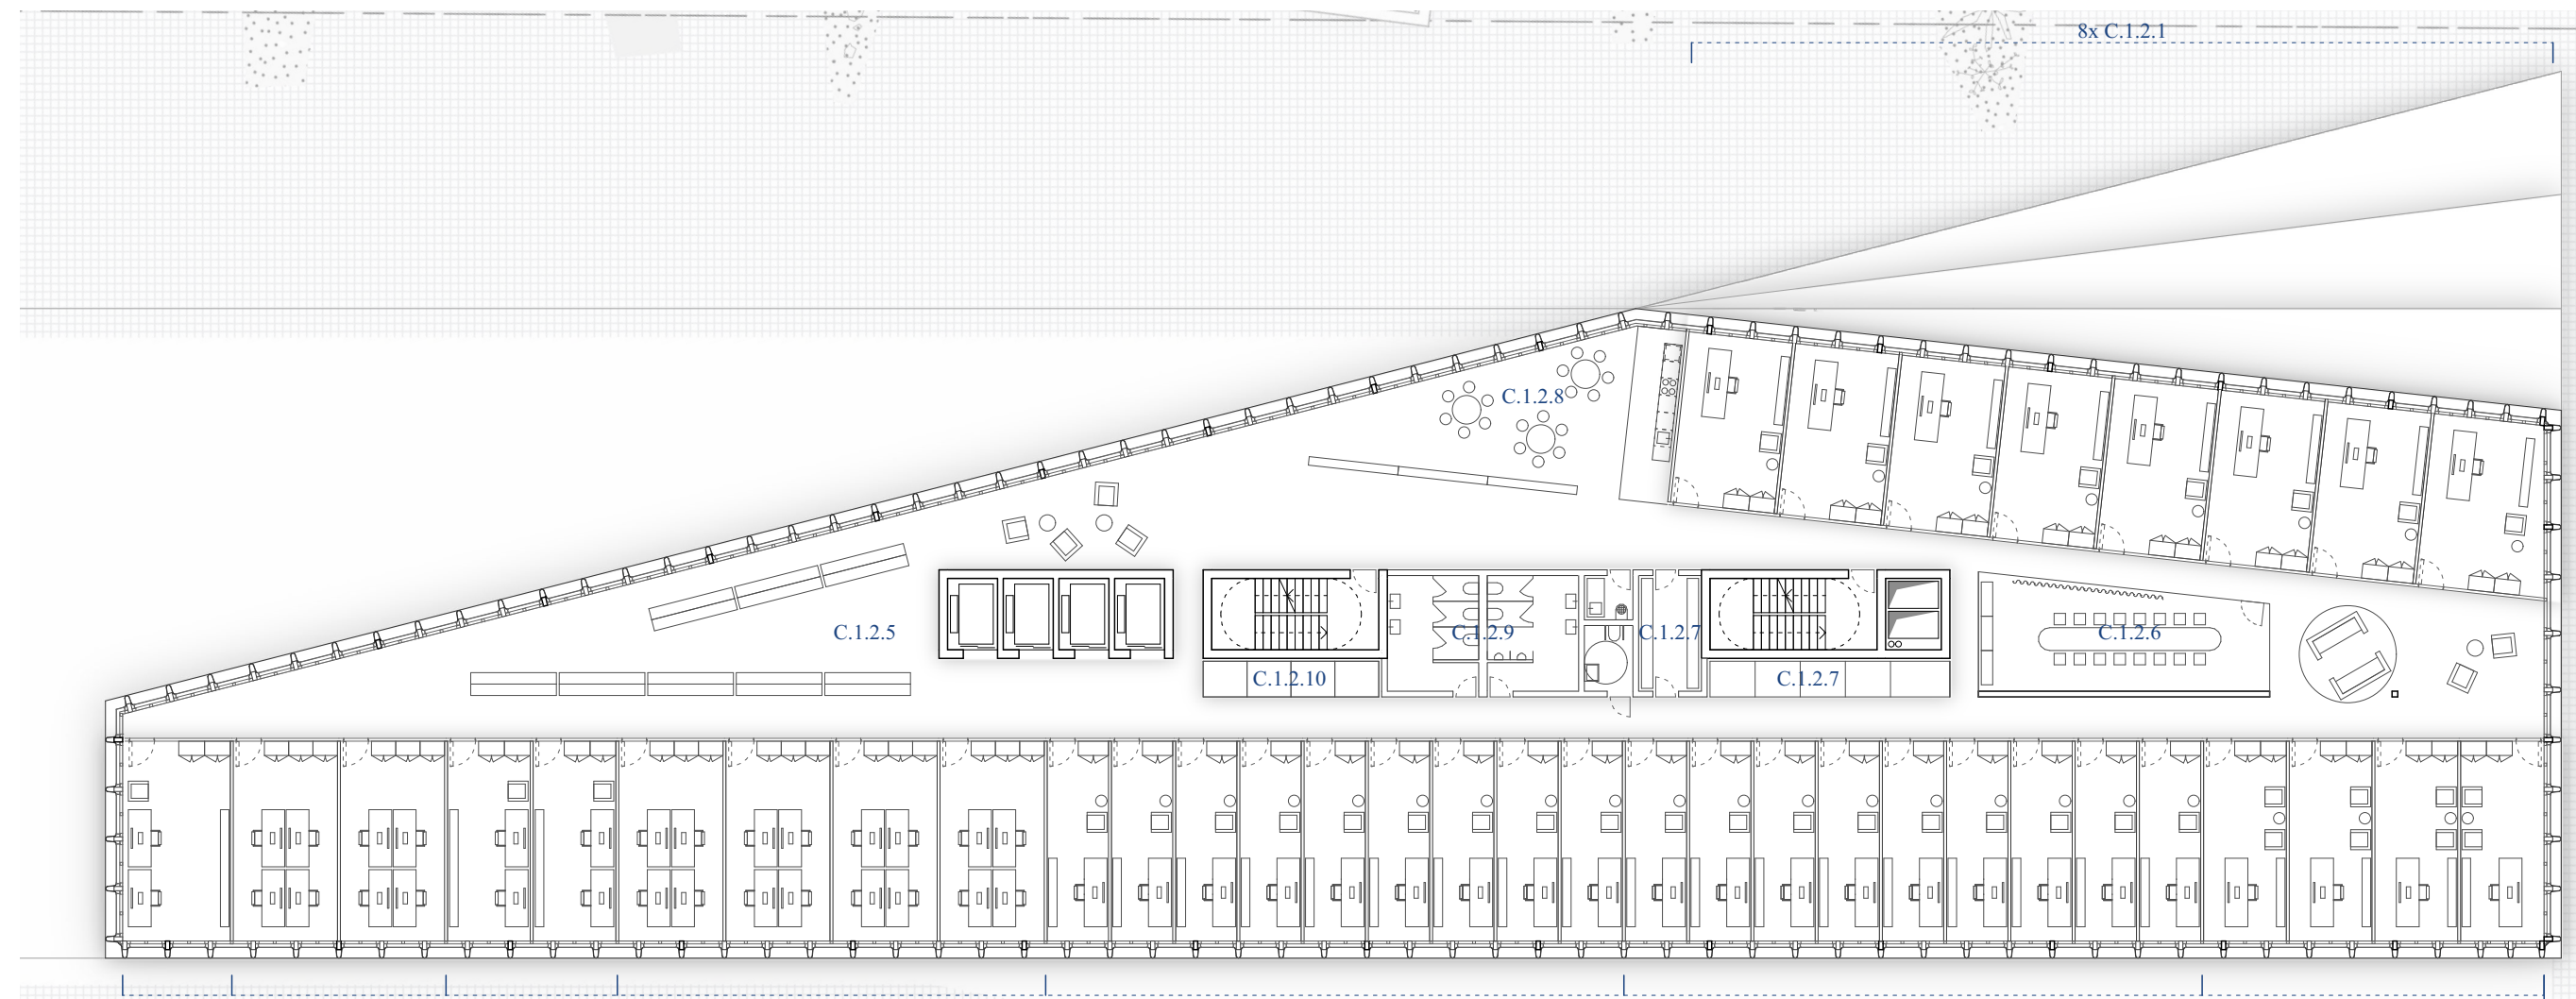


tloris 11. etaže m 1:250

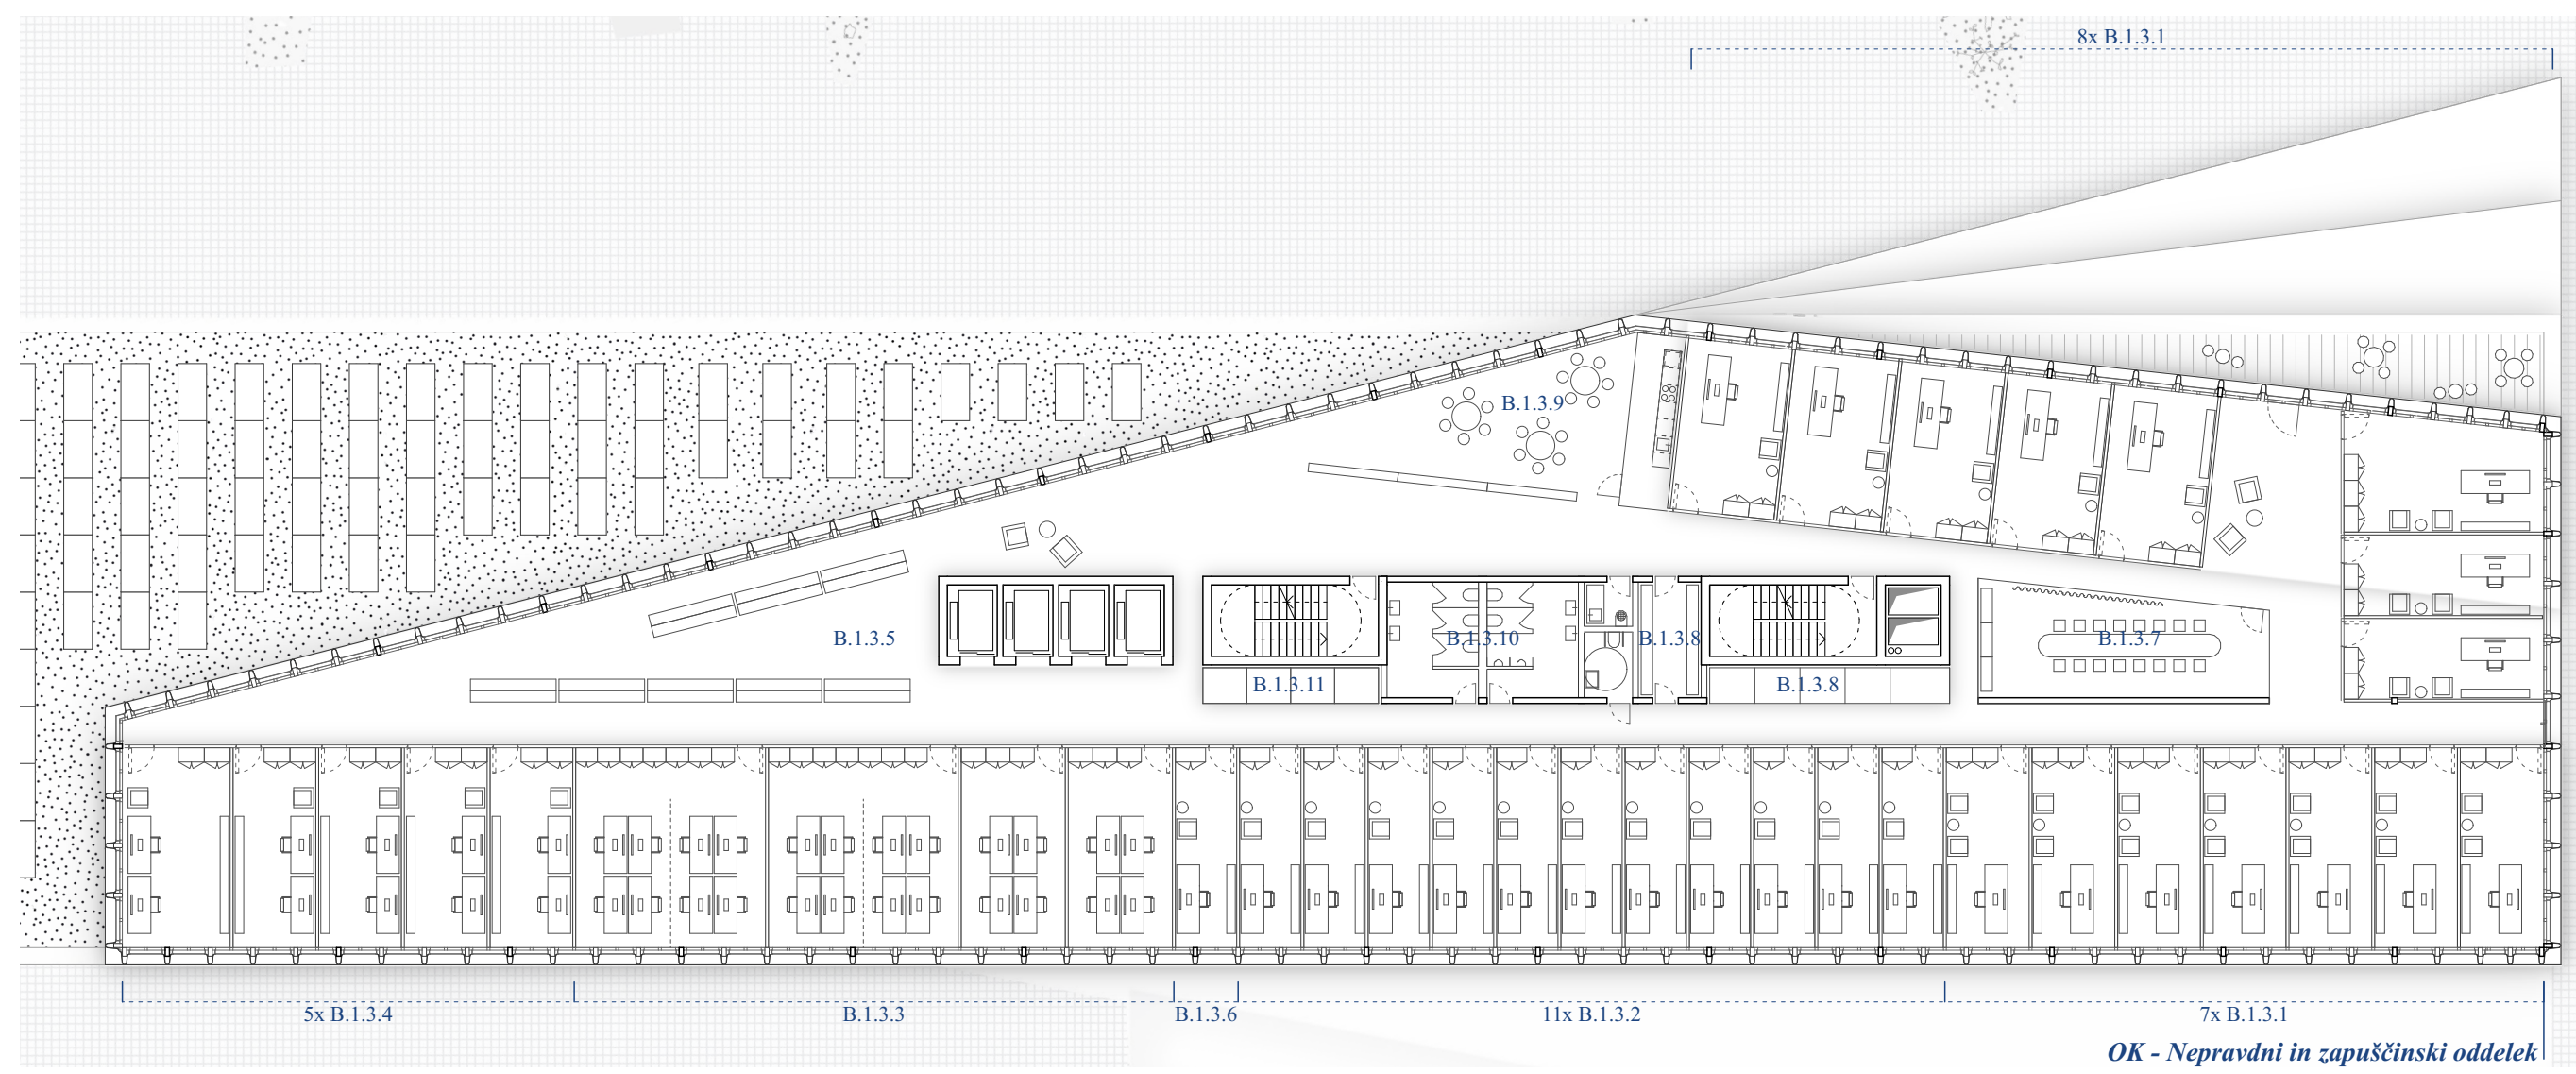


tloris 10. etaže m 1:250


vizualizacija pisarne

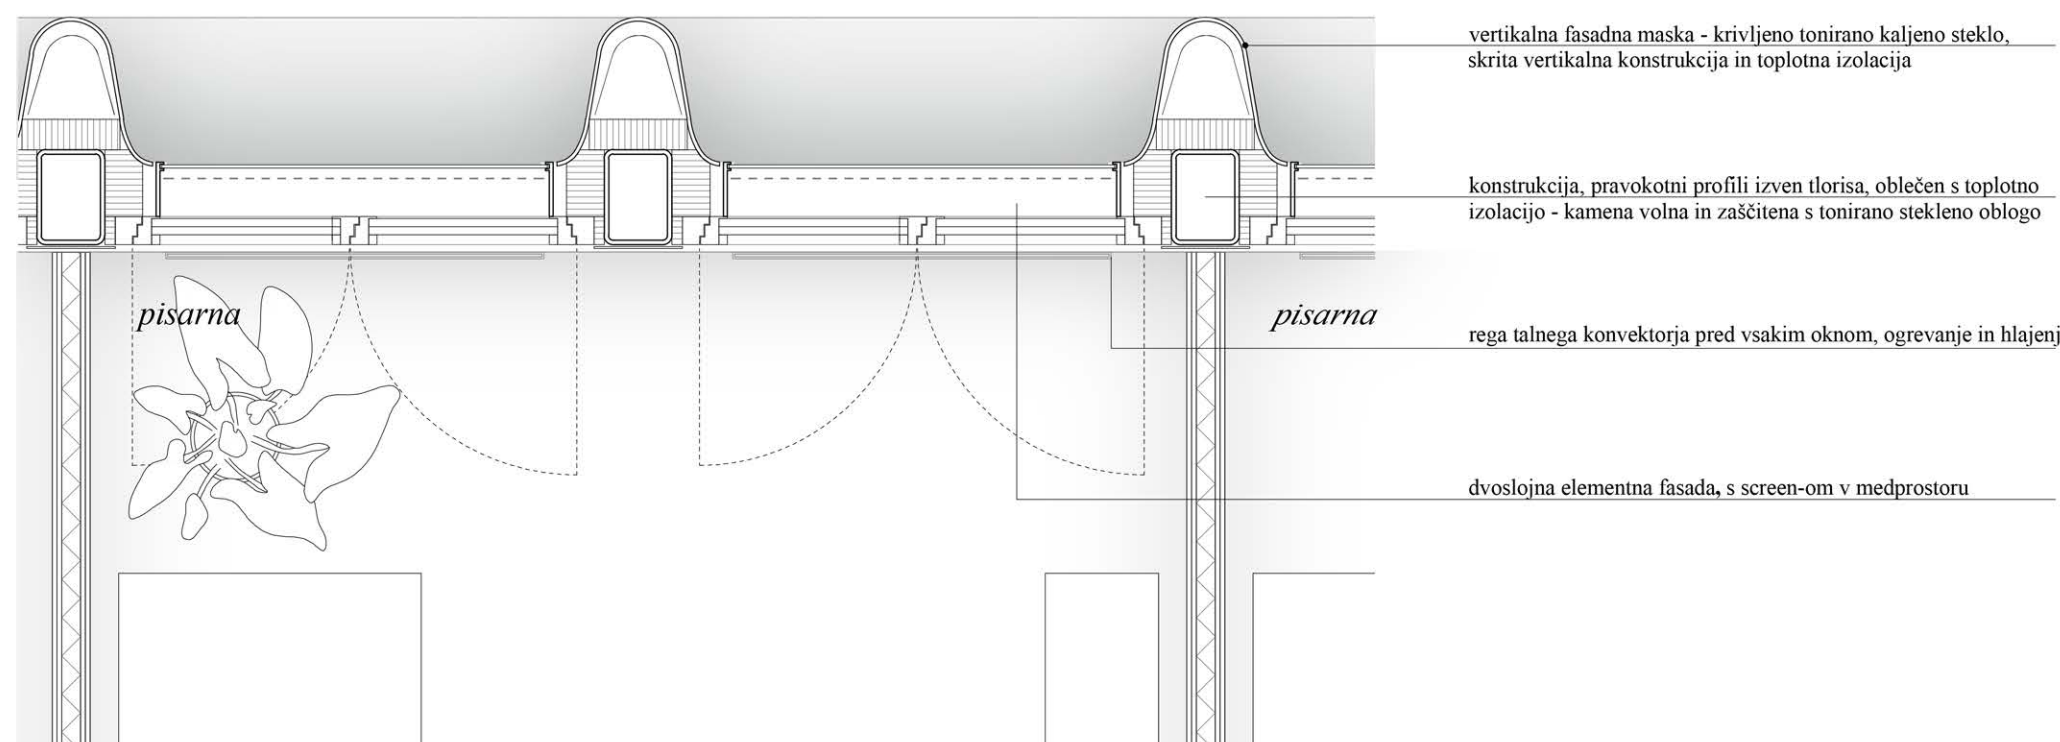


vizualizacija vstopnega trga

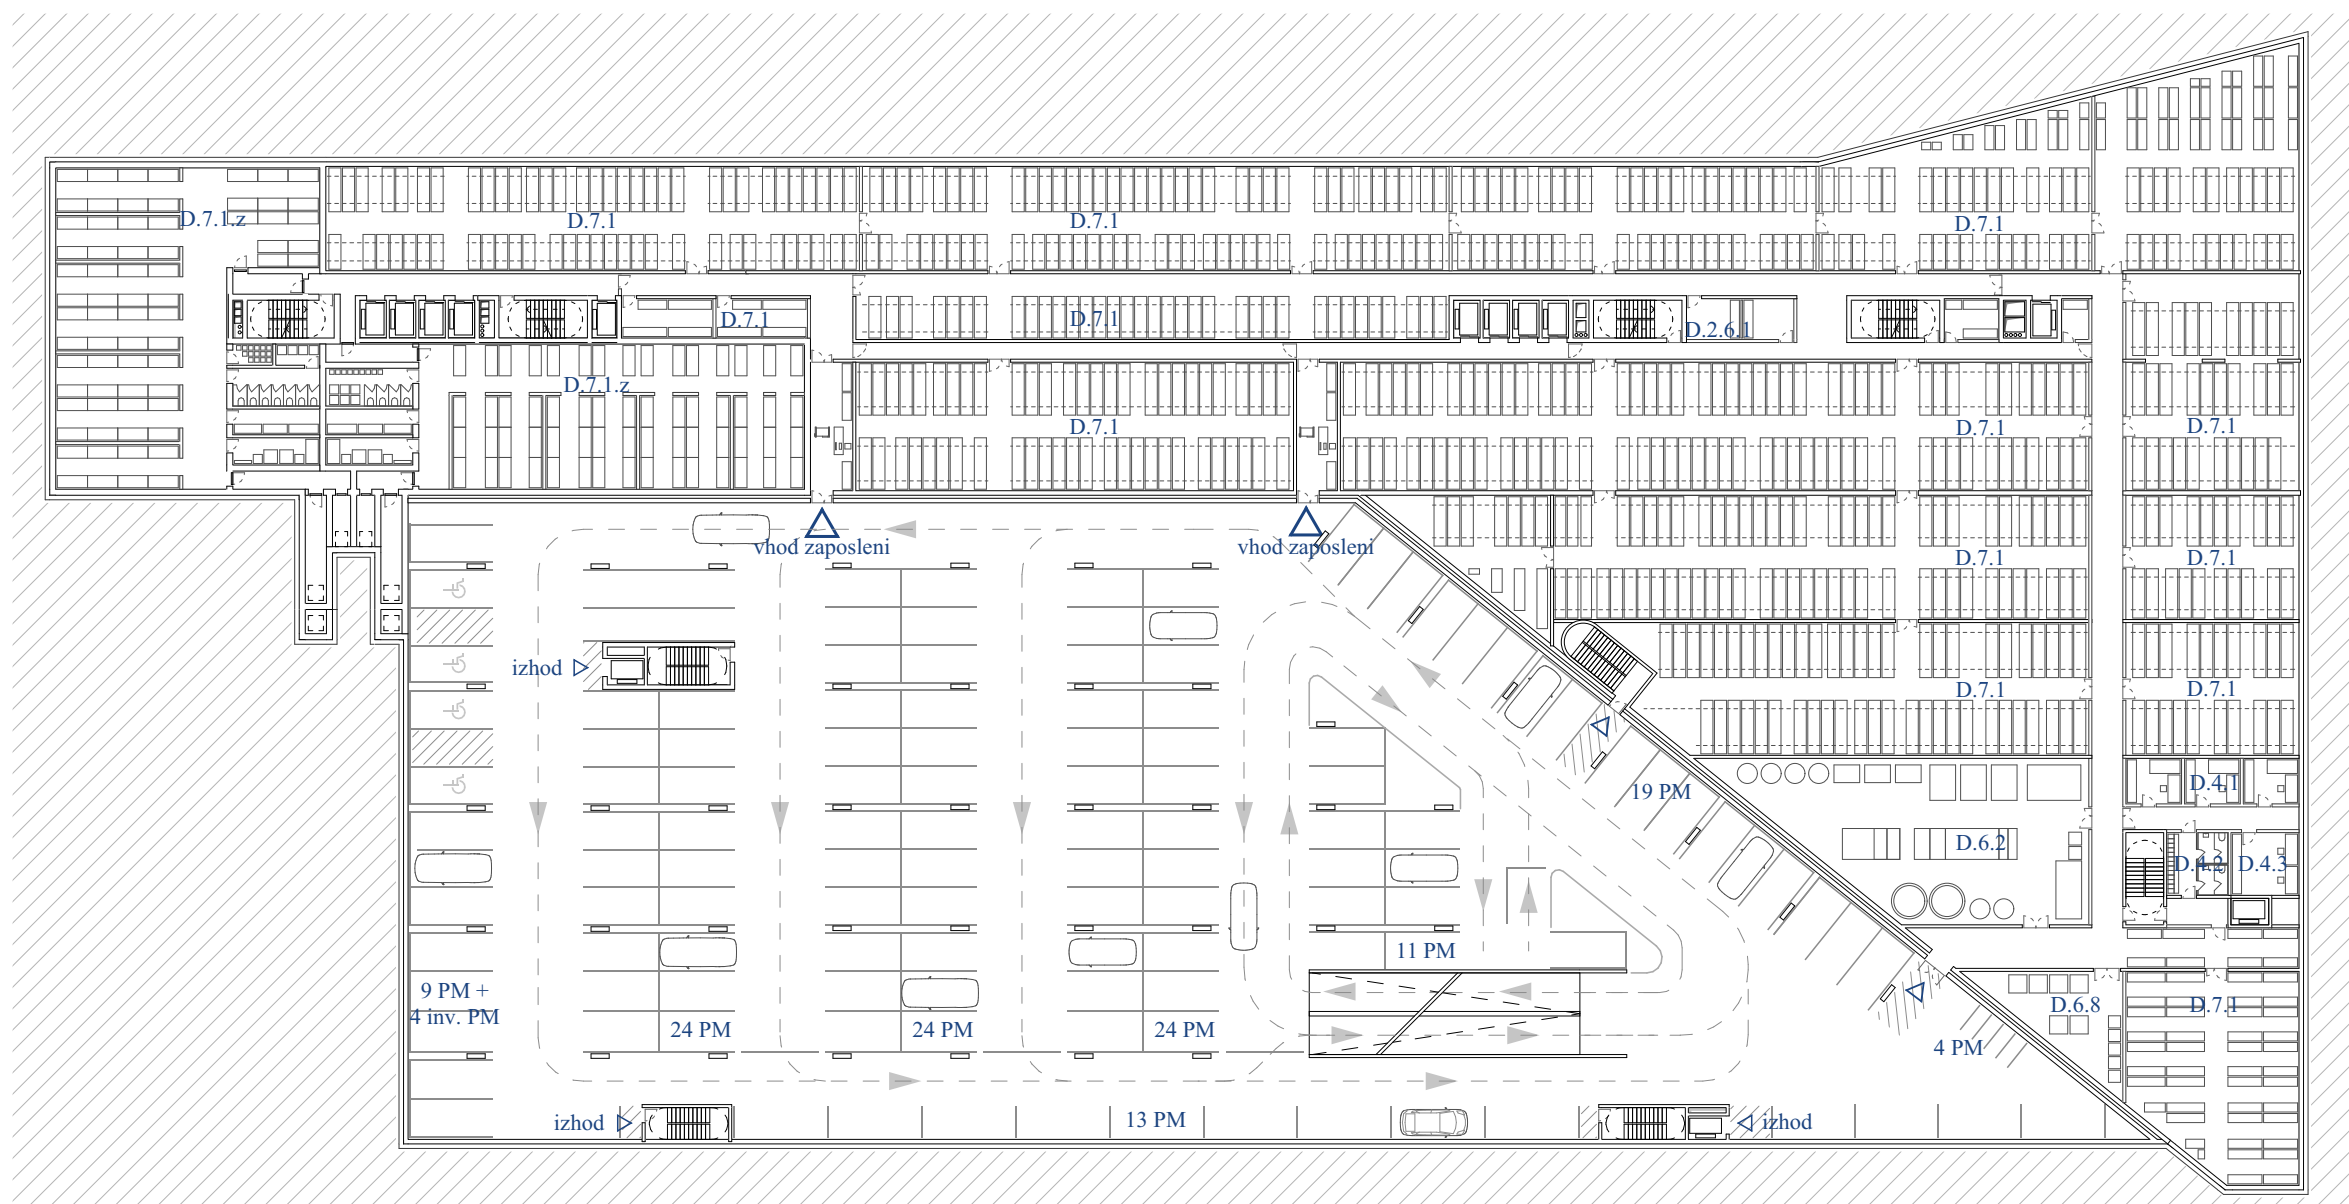

tloris 2. kletne etaže m 1:250

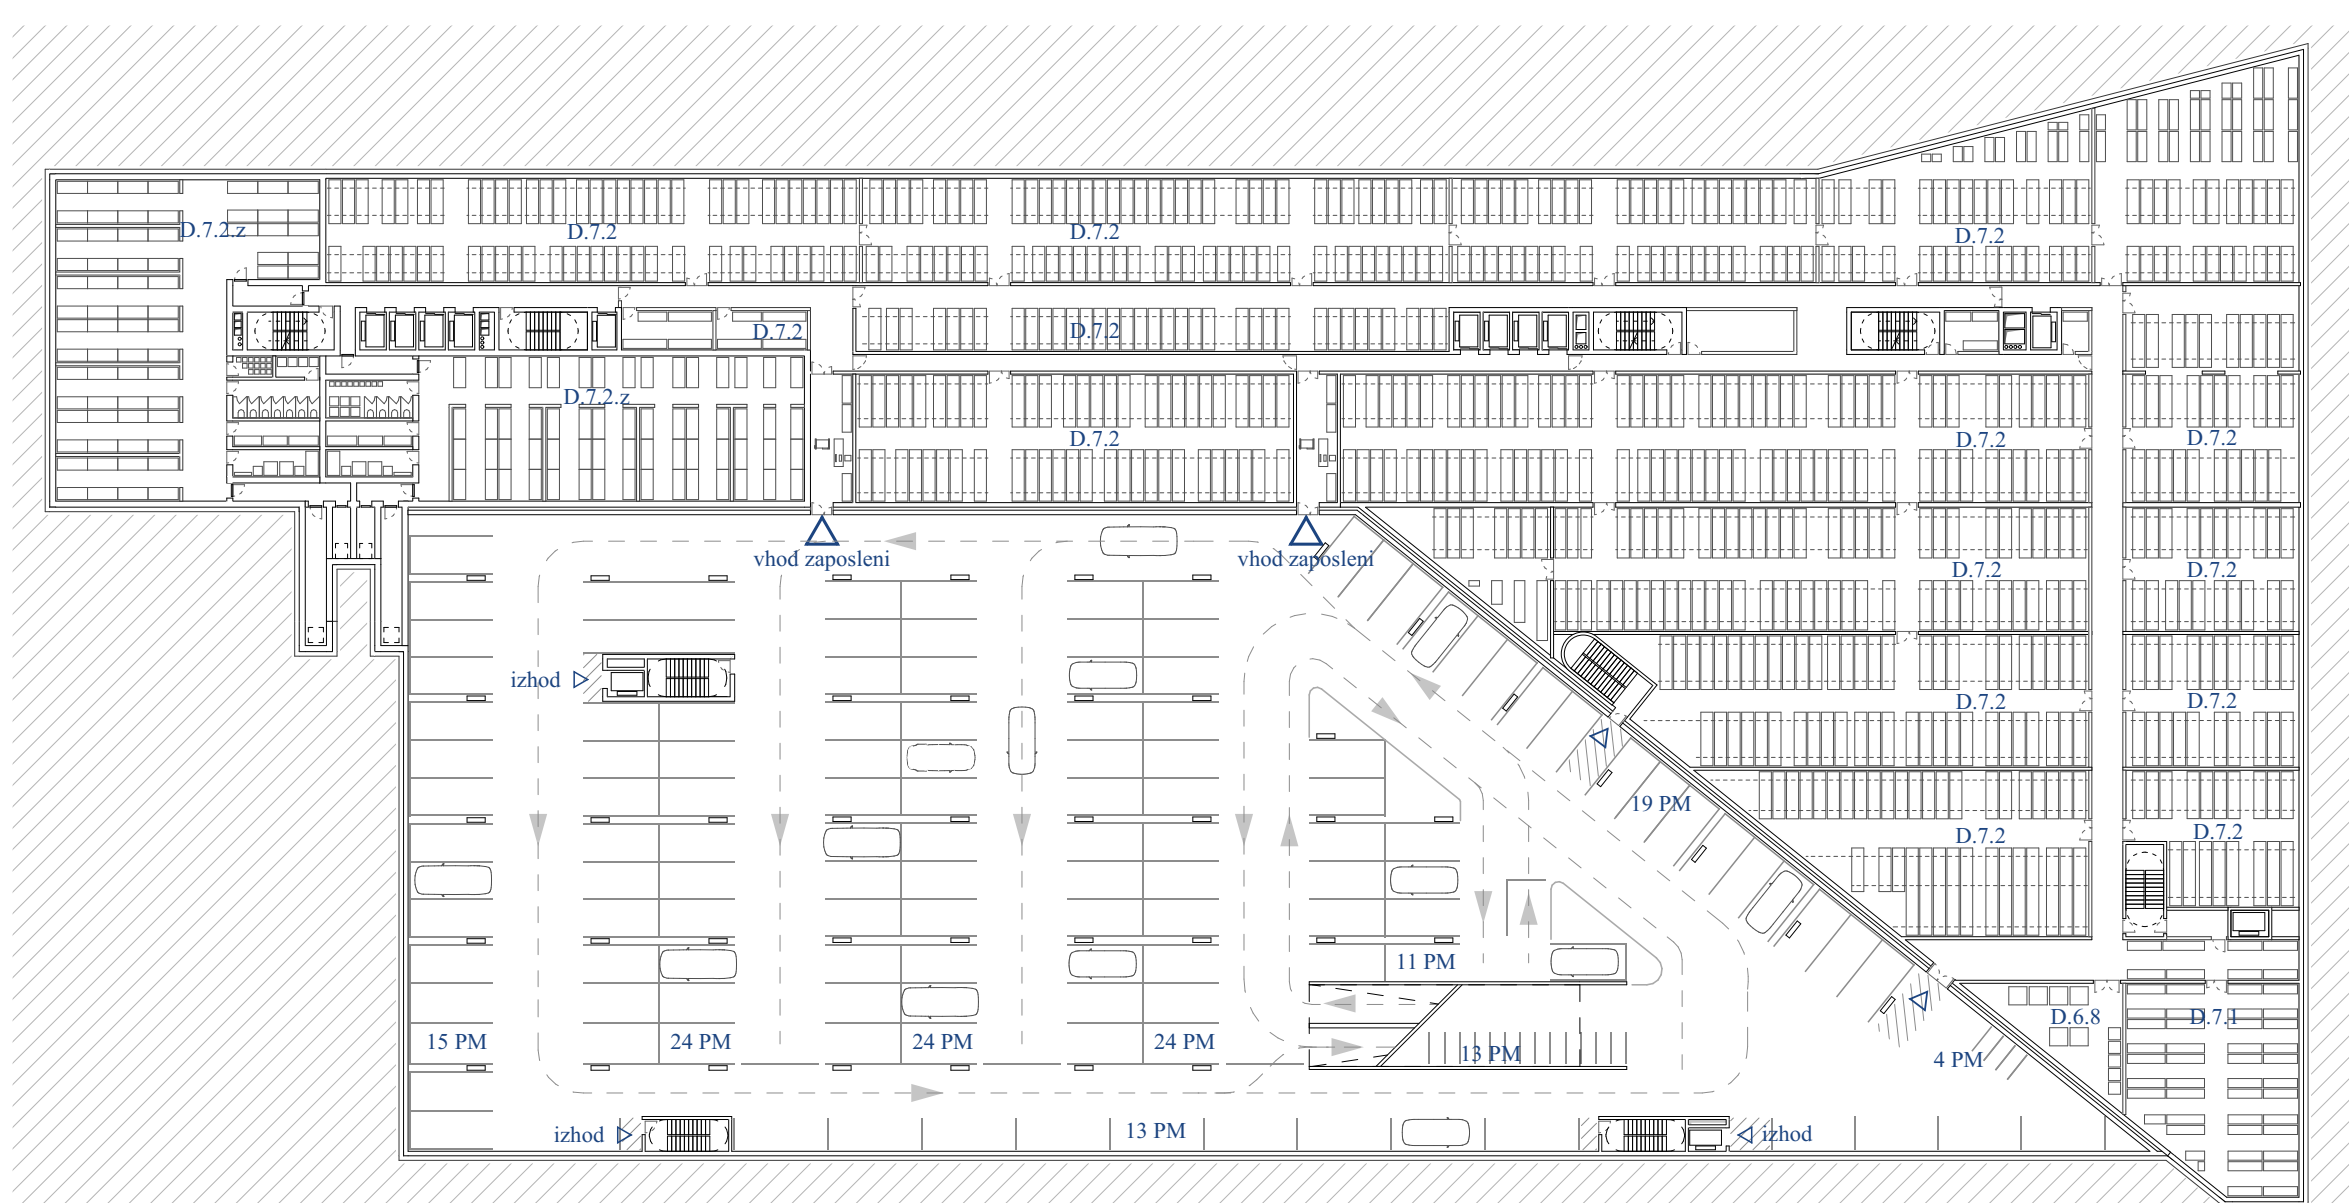

tloris 3. kletne etaže m 1:250

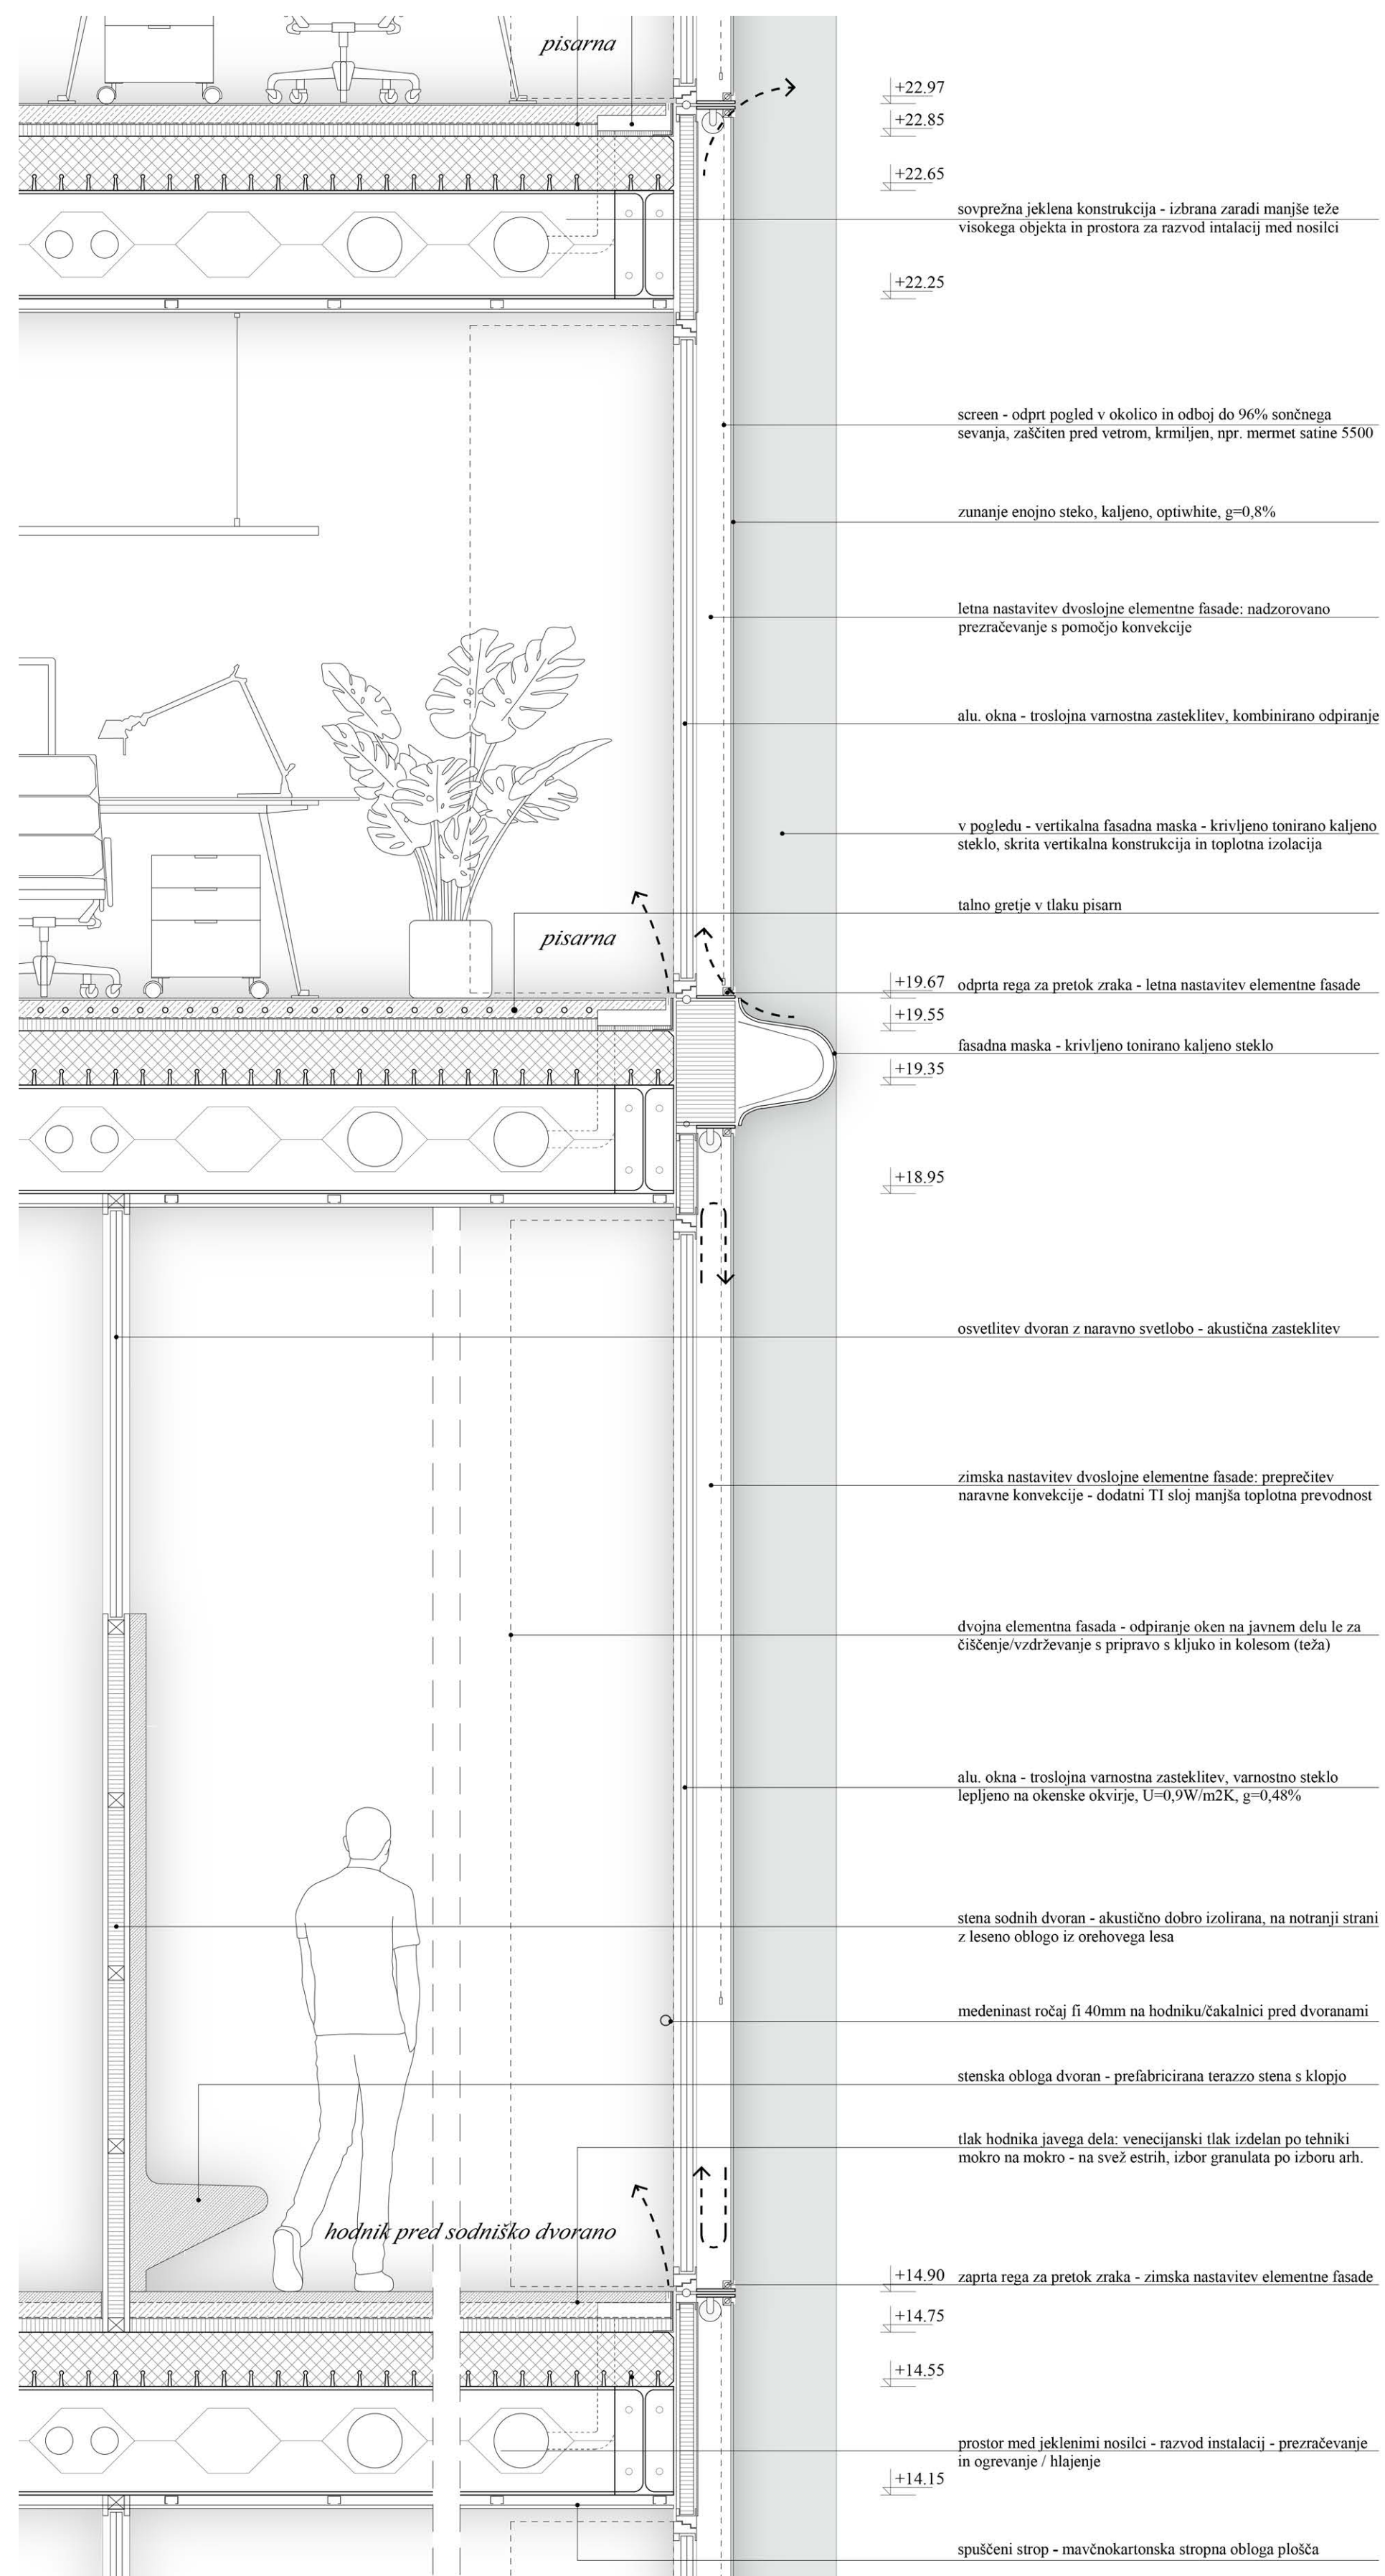



vzhodna fasada - glavna fasada proti mestu




zahodna fasada - proti parku



severna fasada





južna fasada

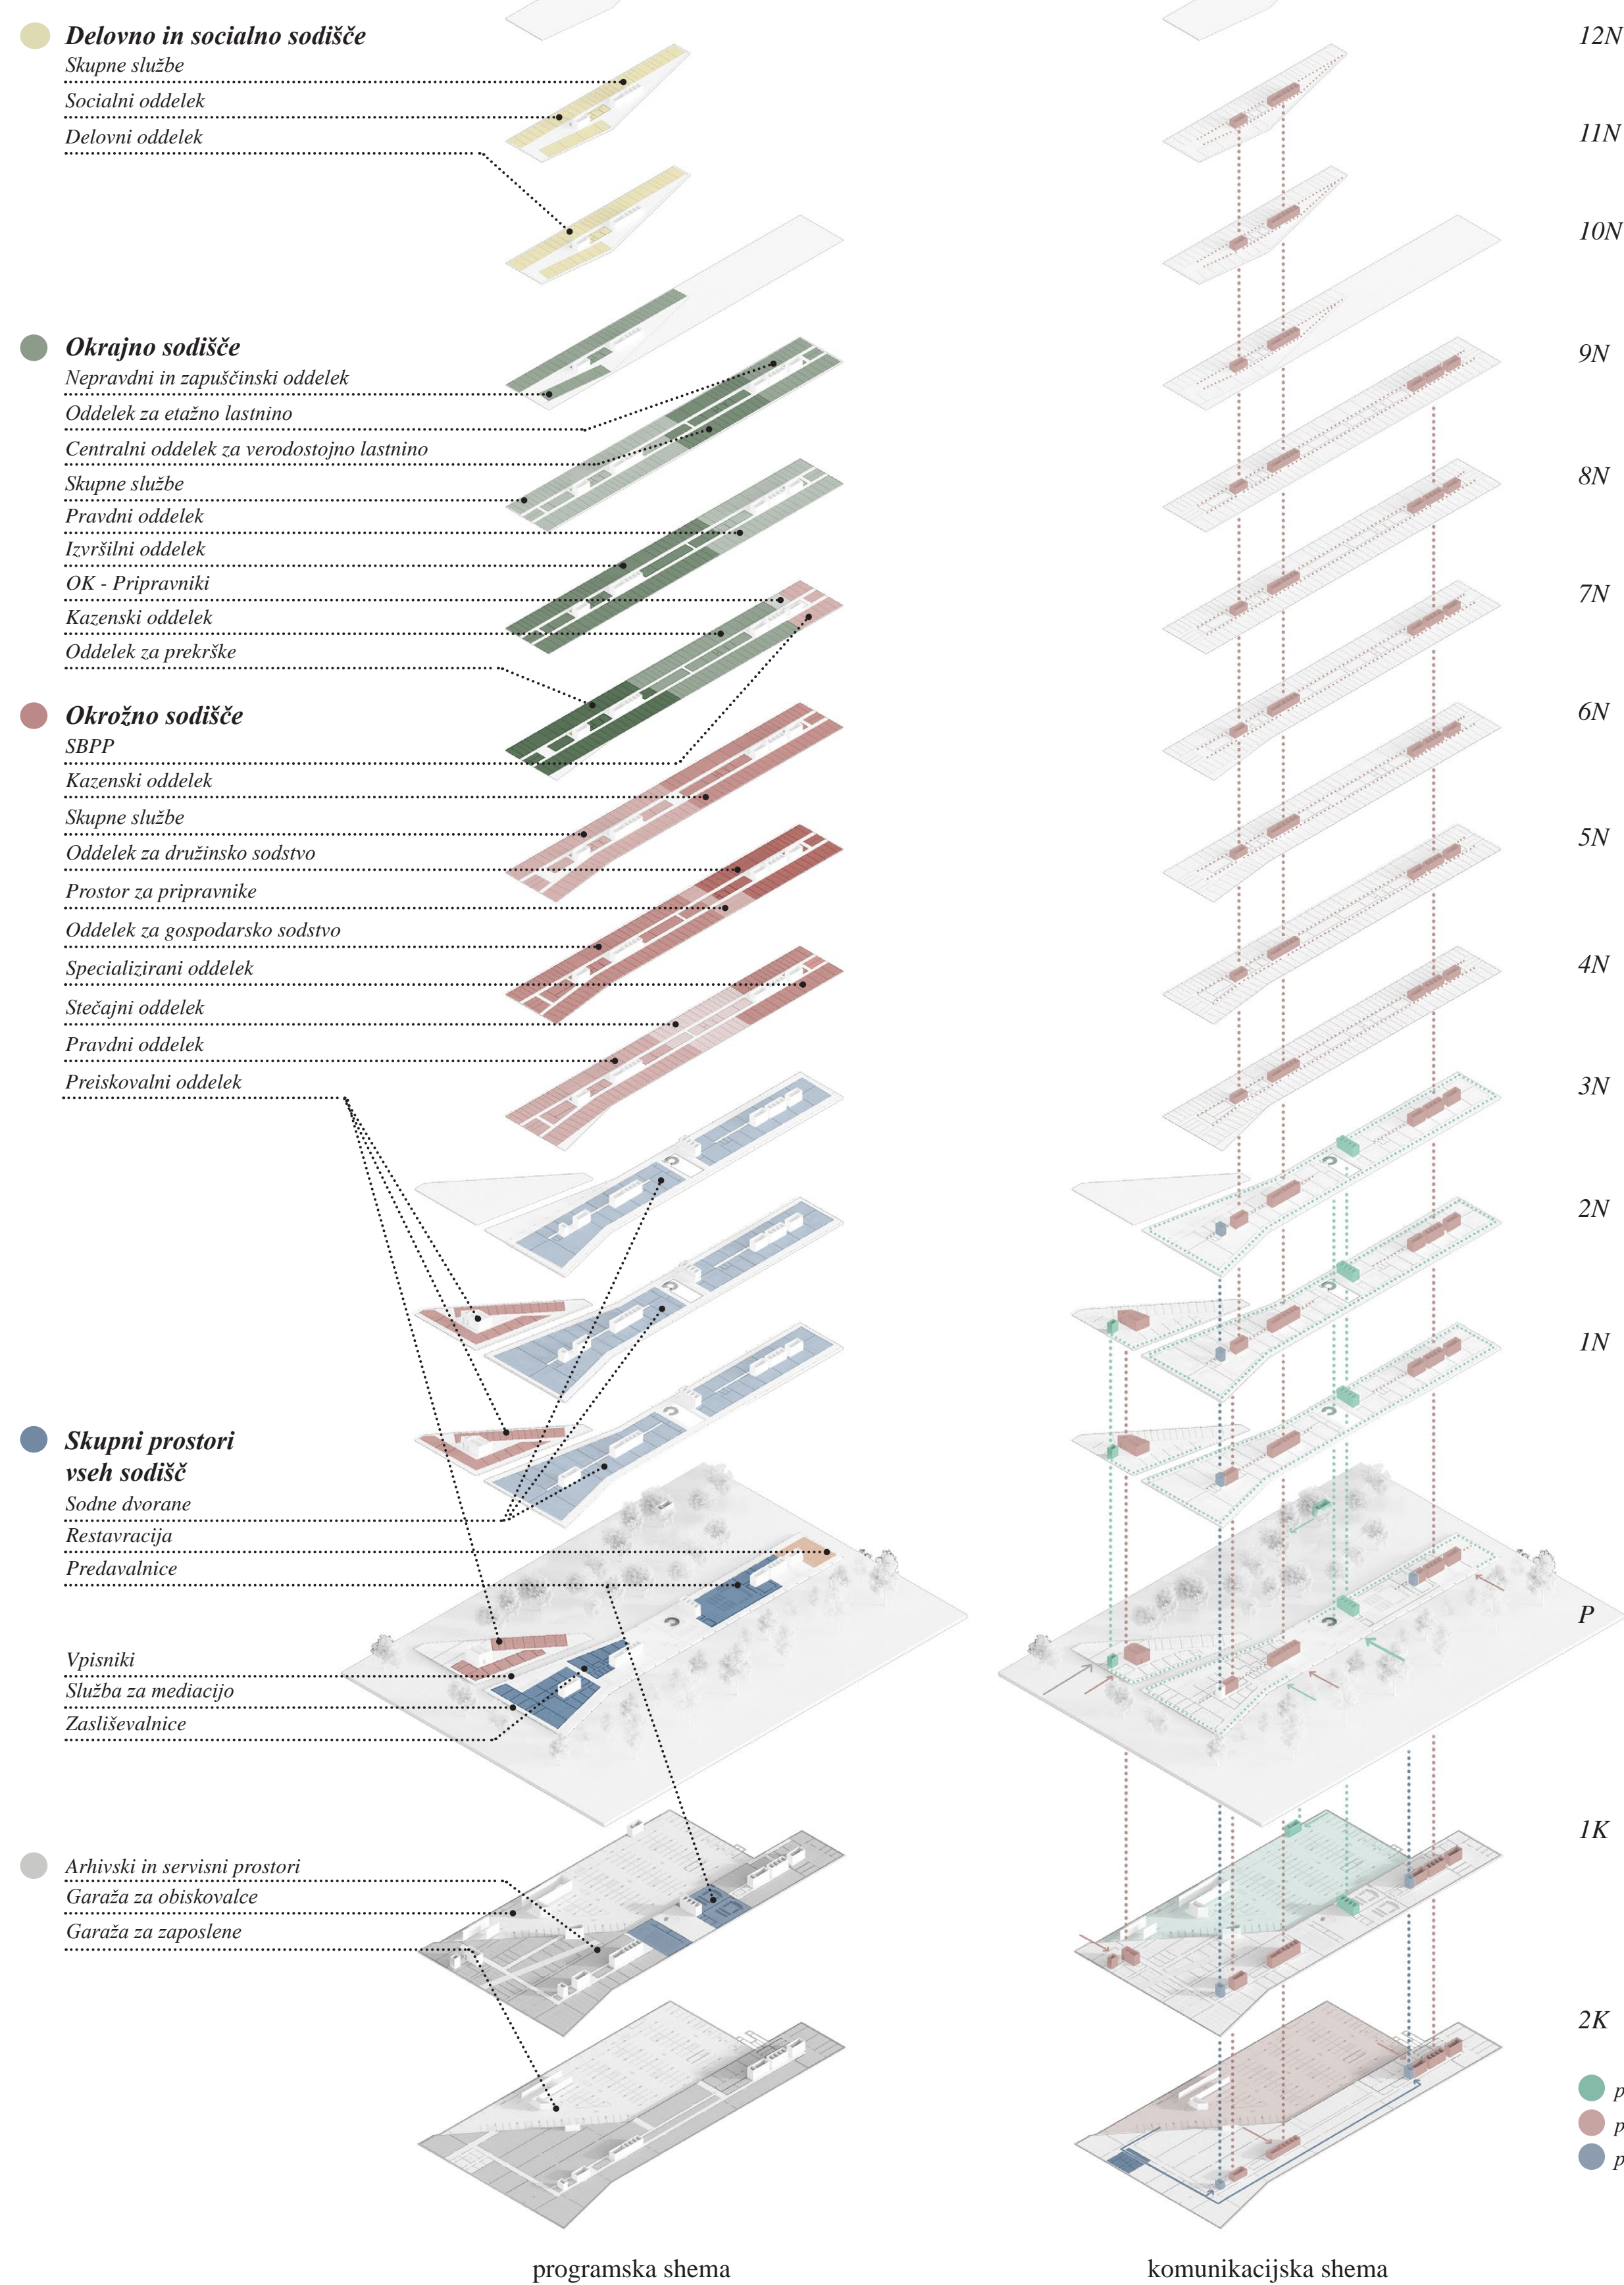

12N
11N
10N
9N
8N
7N
6N
5N
4N
3N
2N
1N
P
1K
2K

PISARNIŠKI DEL
JAVNI DEL

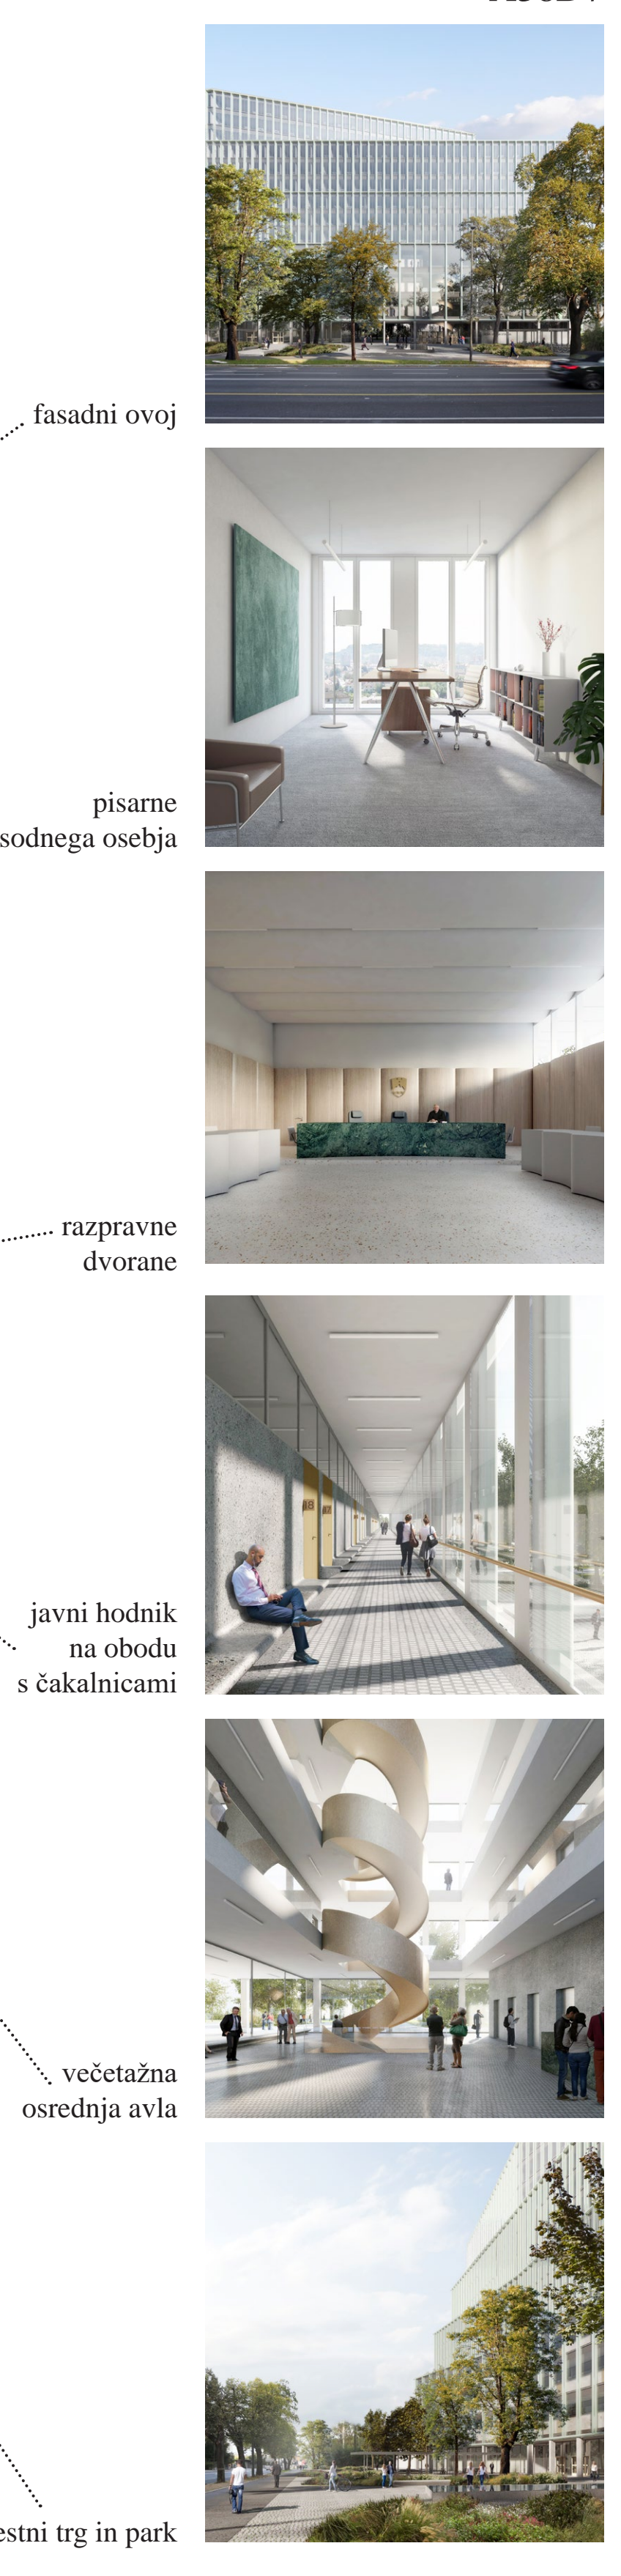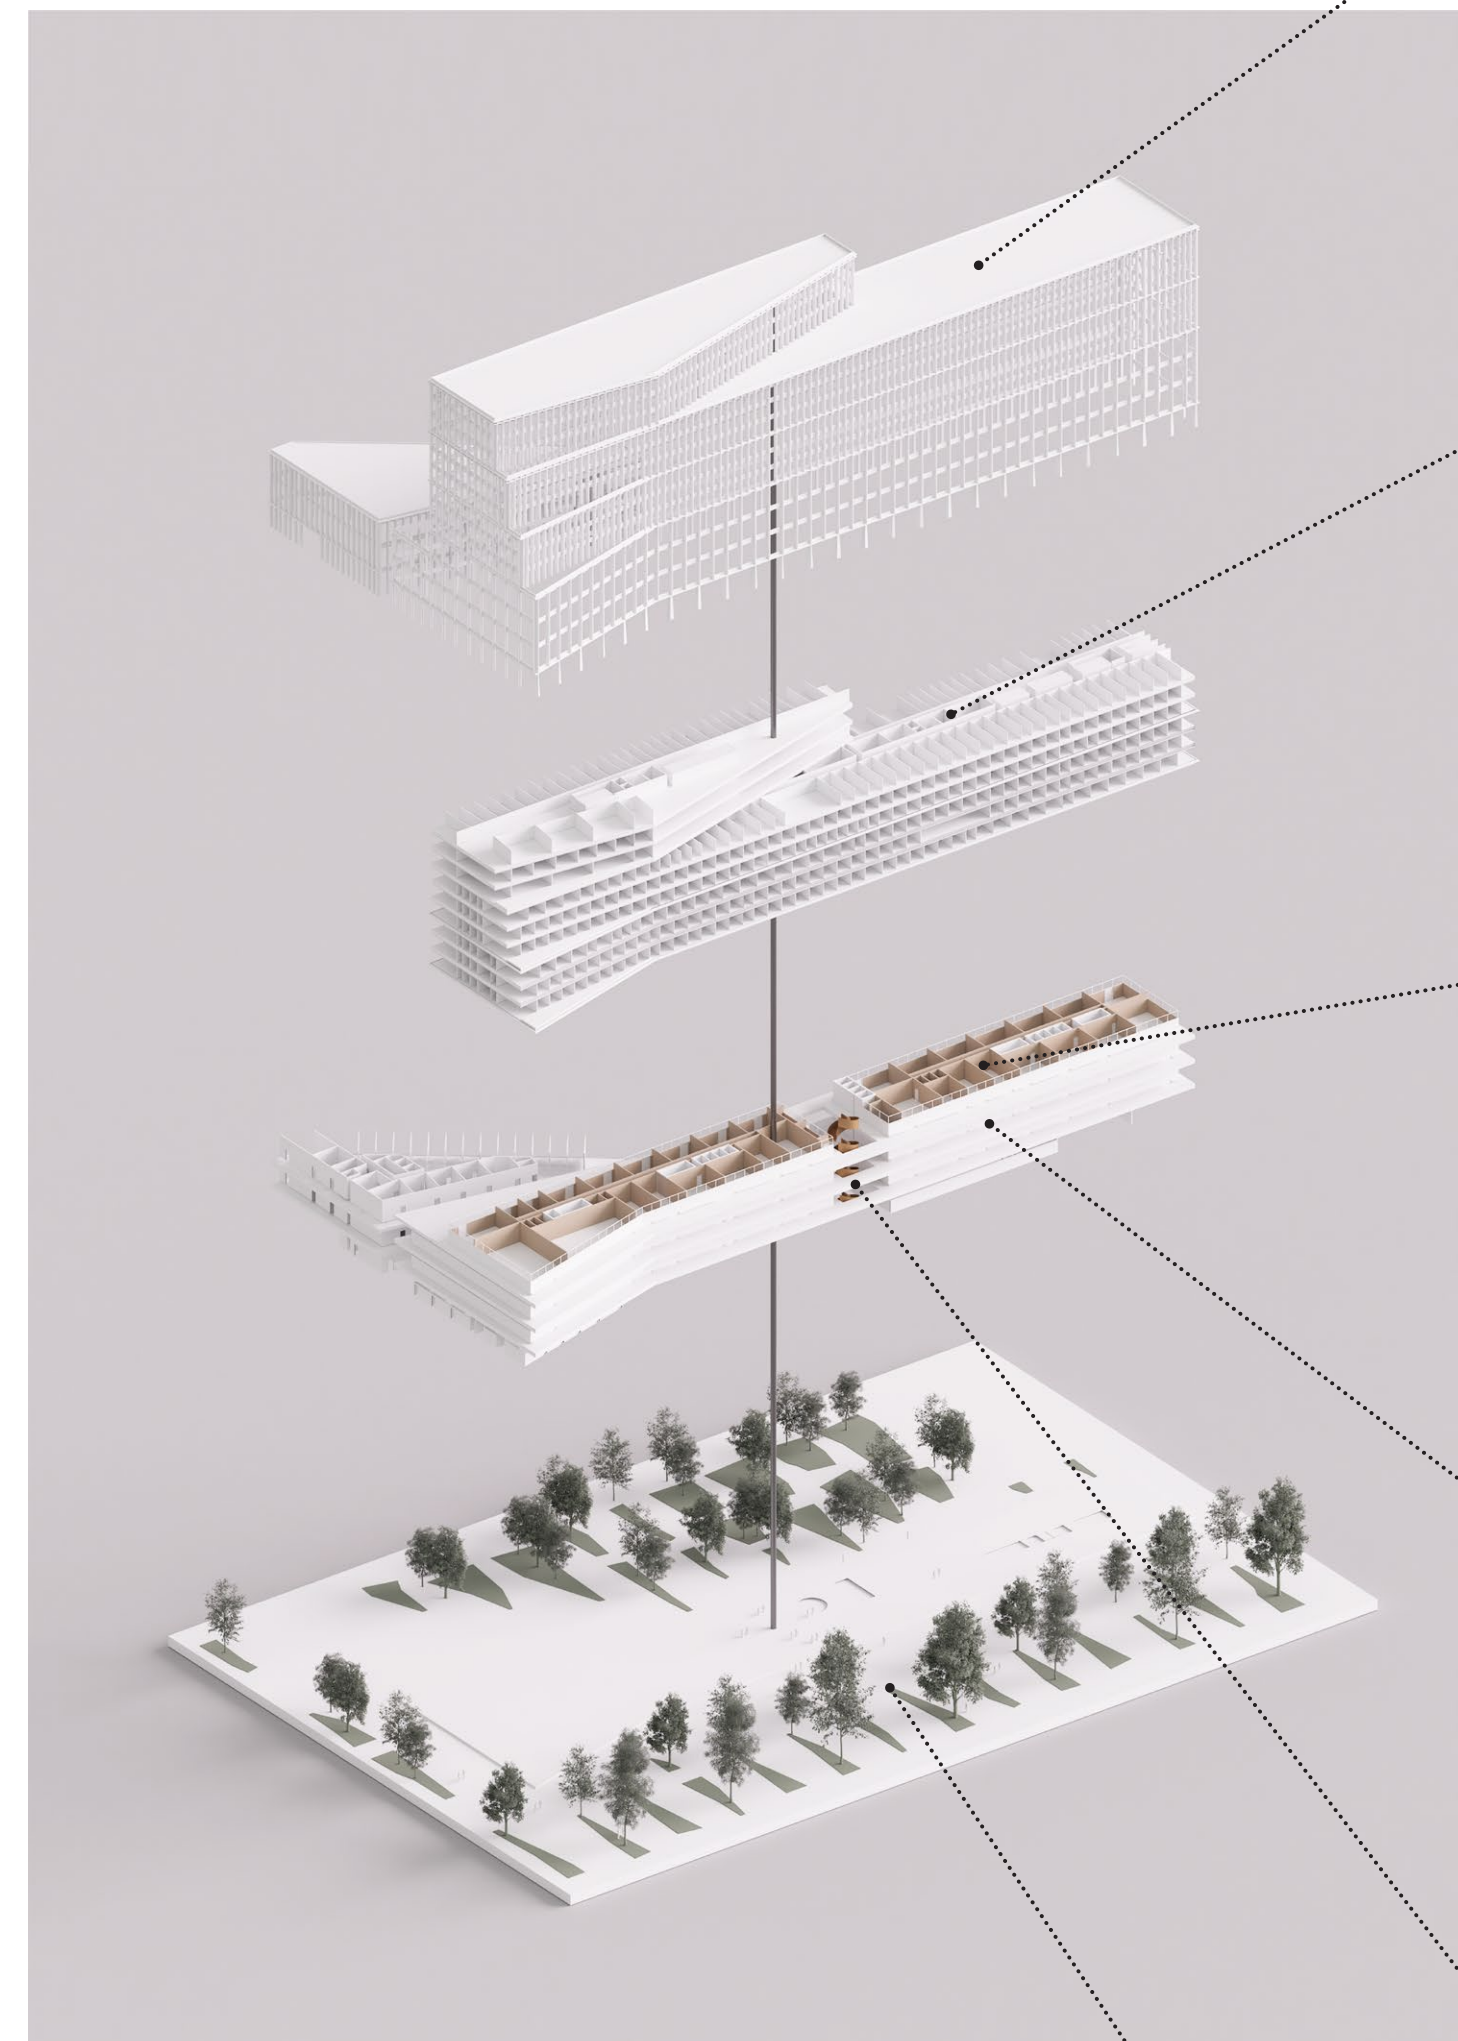

vizualizacija večernega pogleda na glavno vhod ter vhodno avlo