






POGLED NA NOVO SODNO PALAČO IZ KRIŽIŠČA DUNAJSKE CESTE IN TOPNIŠKE ULICE

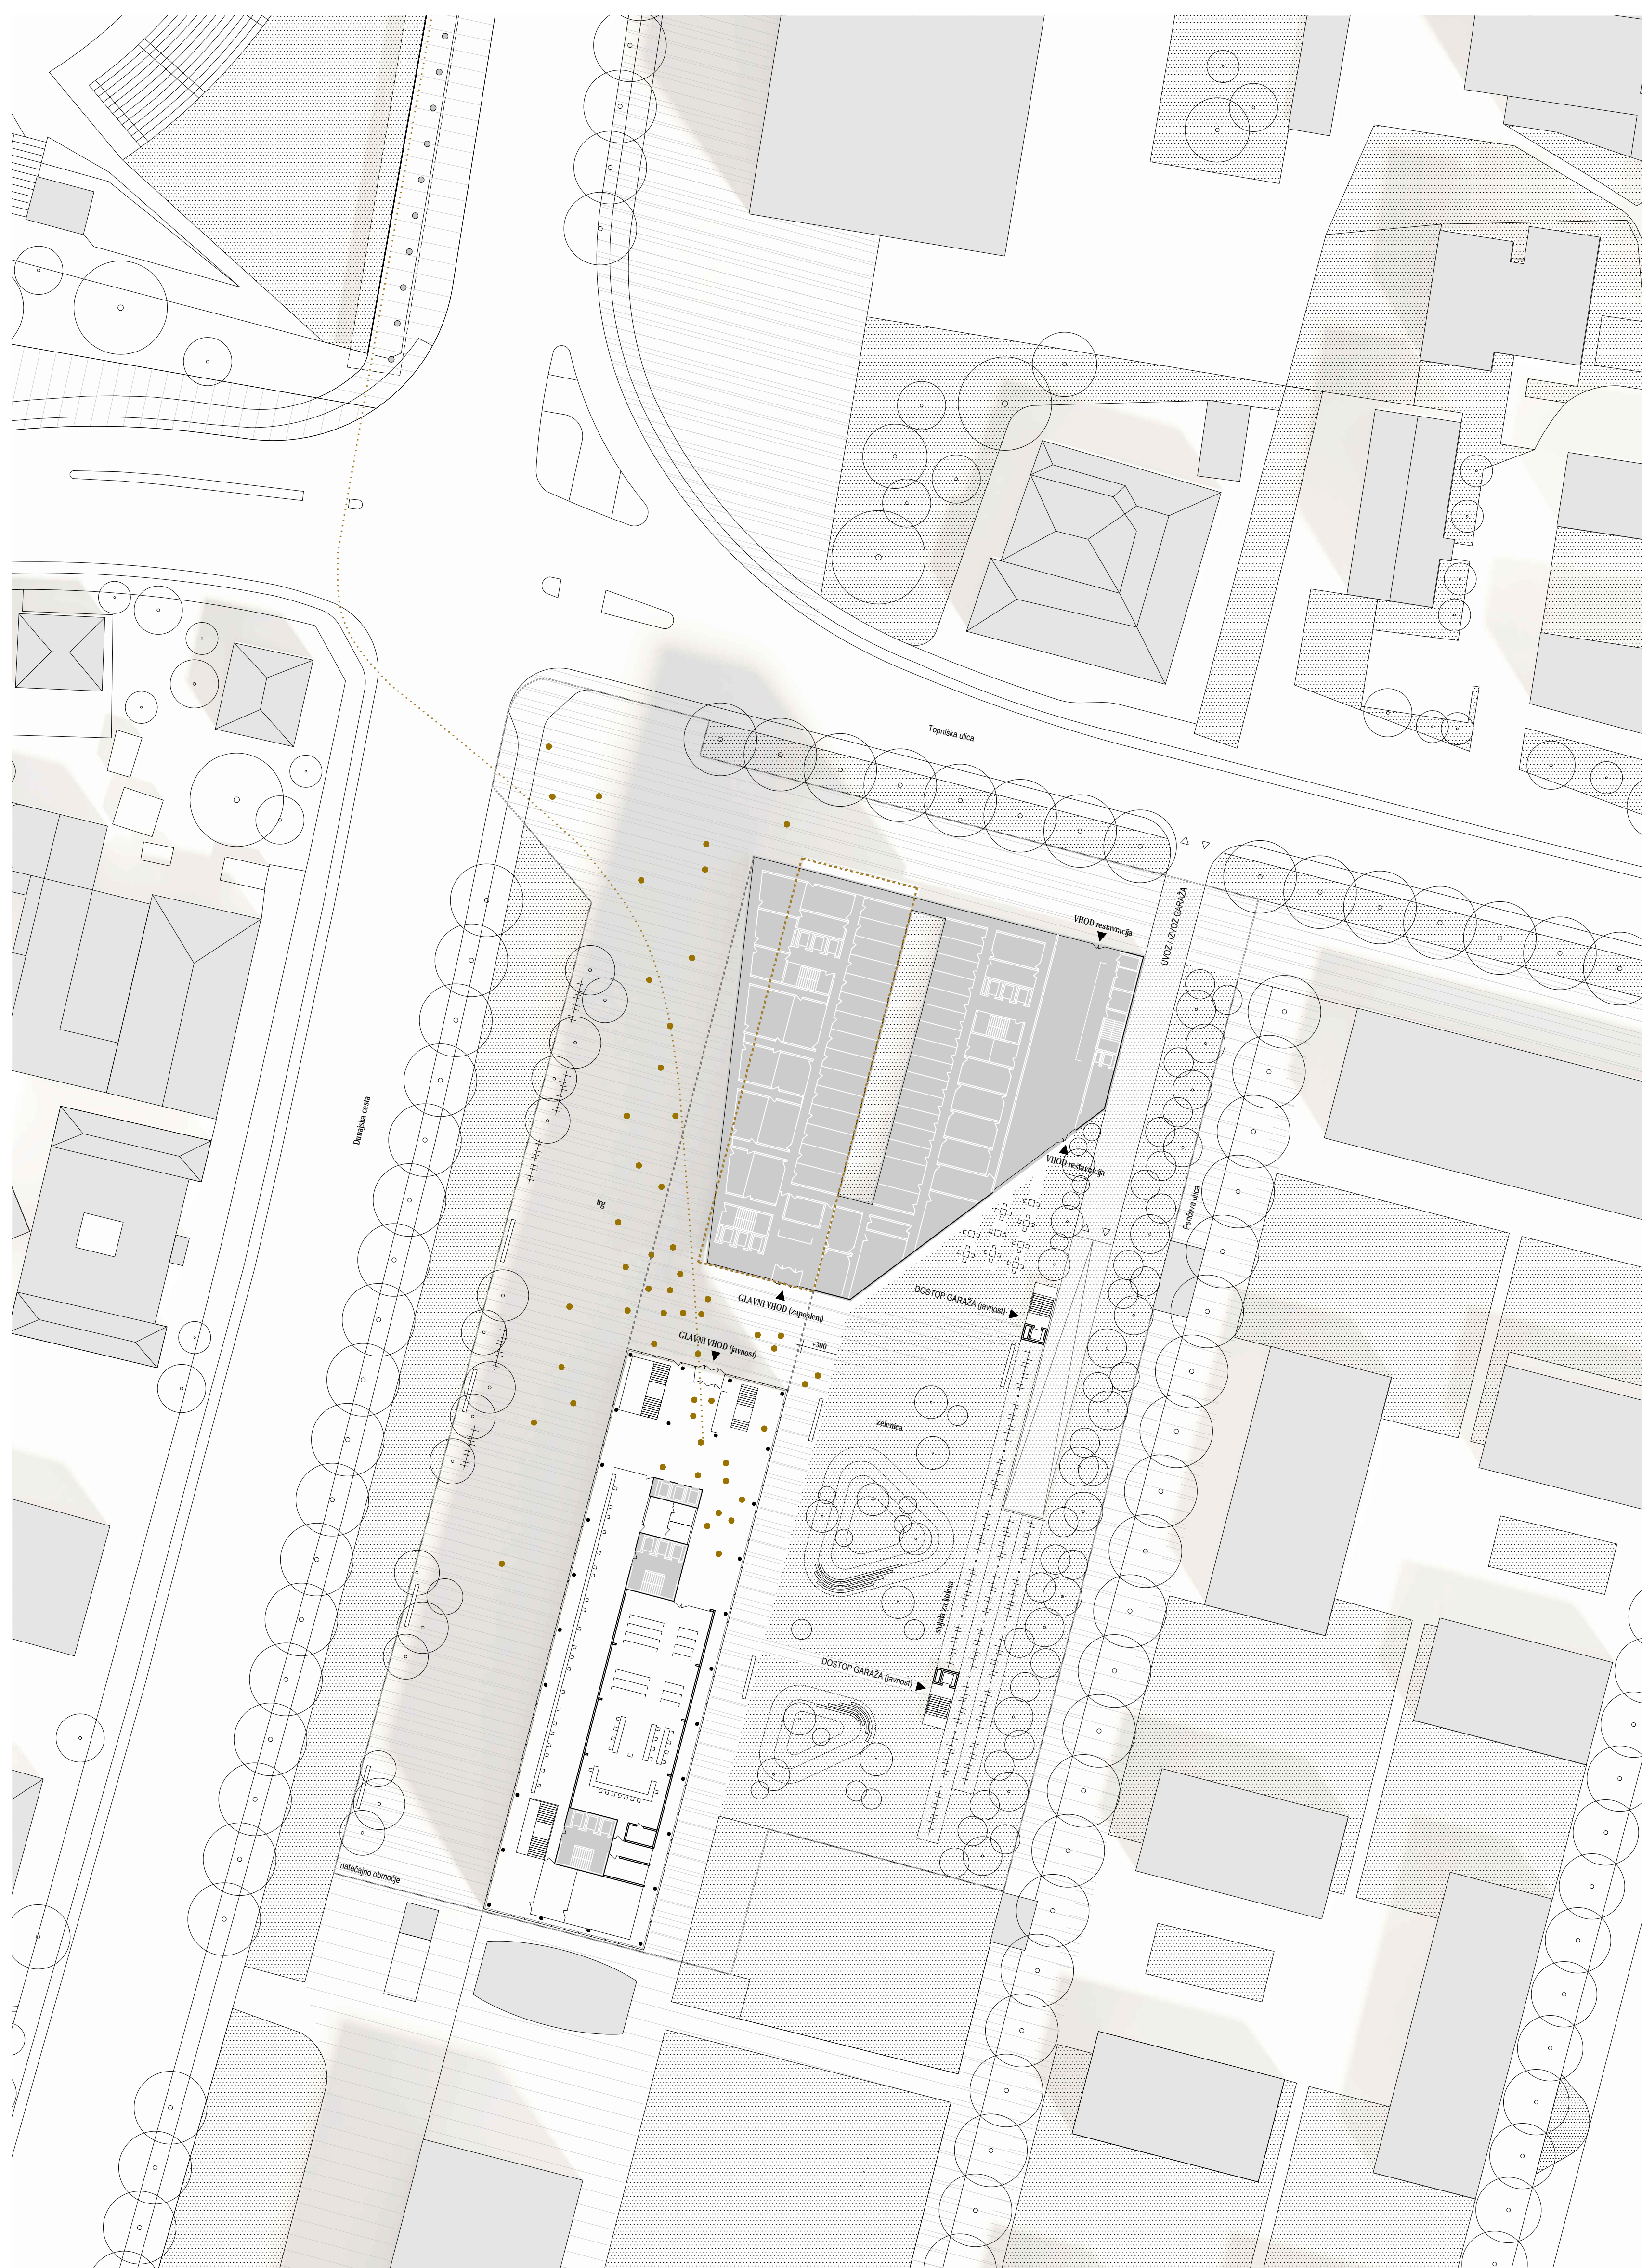


UREĐITVENA SITUACIJA OBMOČJA Z NAVEZAVO NA OKOLICO M 1:500

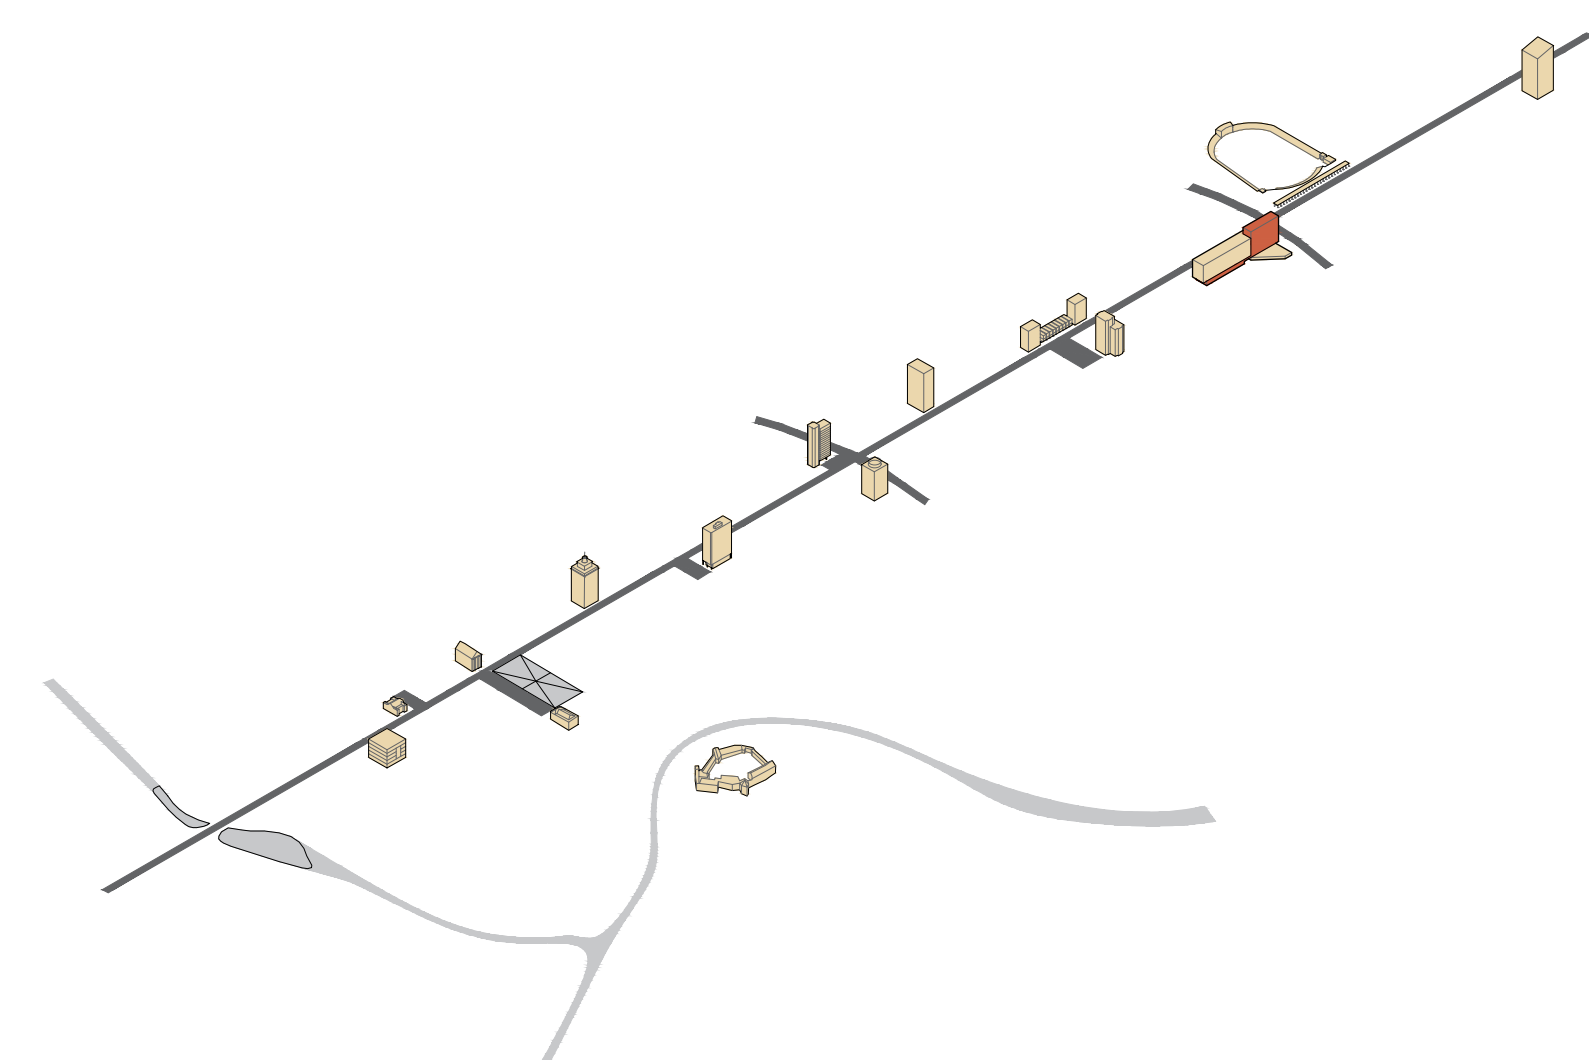


SODNA PALAČA S SODNIM STOLPOM POSTANE ENA OD DOMINANT VZDOLŽ MESTNE OSI

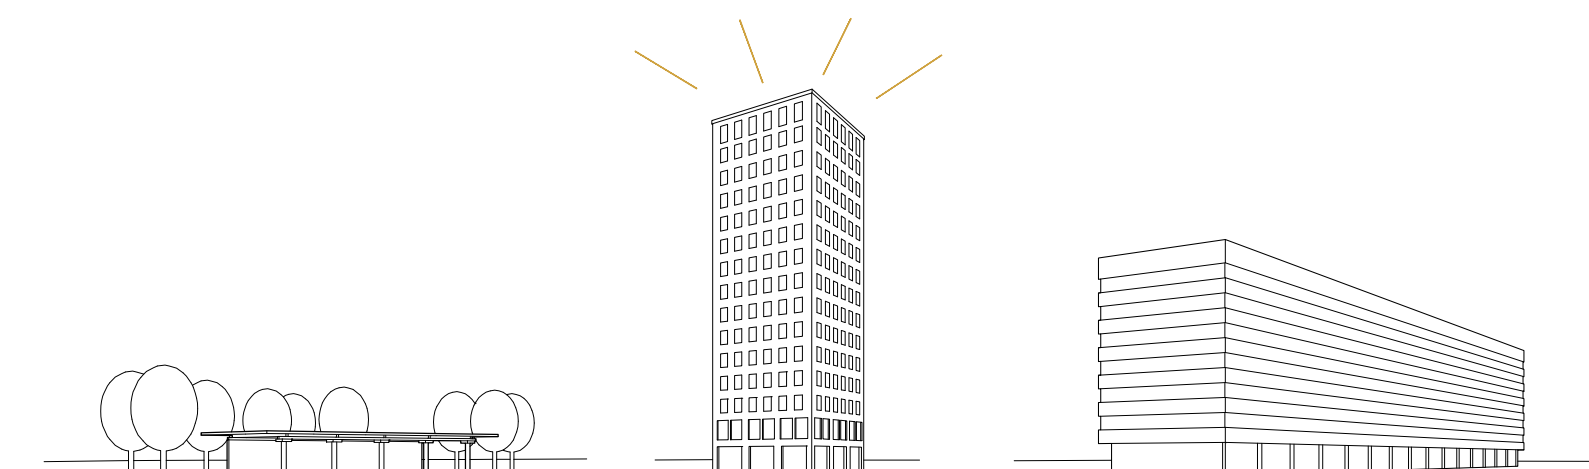

TRI TIPOLOGIJE SE POVEŽEJO V NOVO CELOTO: SODNI STOLP, PISARNIŠKA LAMELA IN PARKOVNI PAVILJON

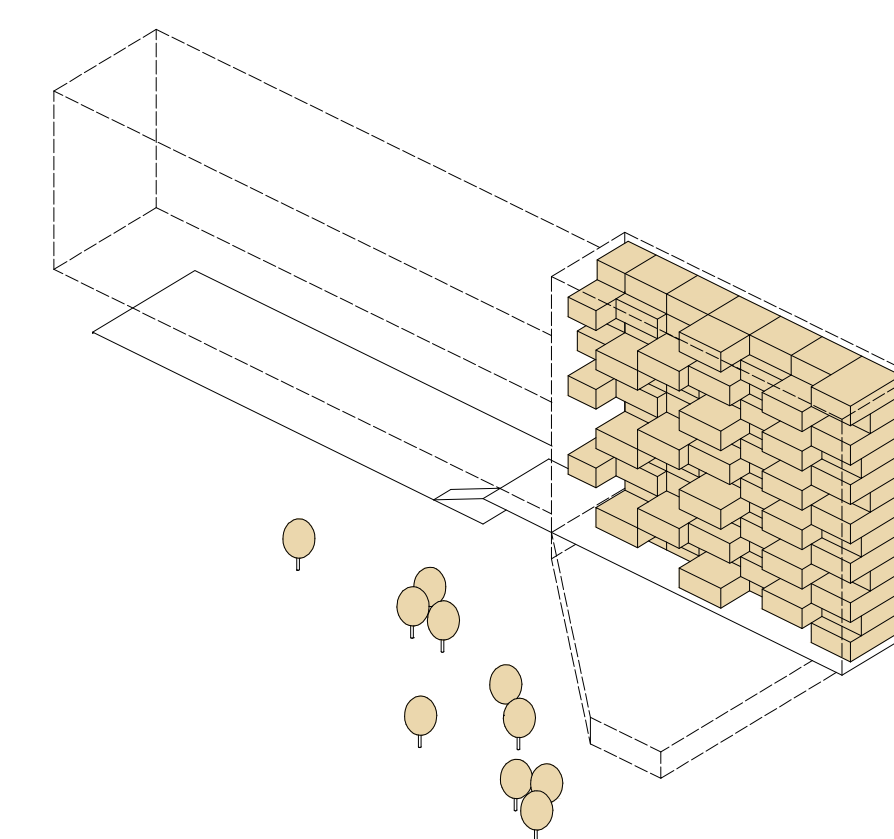

ENOVIT NOTRANJI VERTIKALNI SKUPNI PROSTOR – »SODNI STOLP«, V KATEREM SO ZDRUŽENE RAZPRAVNE DVORANE OBDANE Z VEČETAŽNIMI MEDPROSTORI ORIENTIRANIMI NA PARK IN MESTNO SREDIŠČE

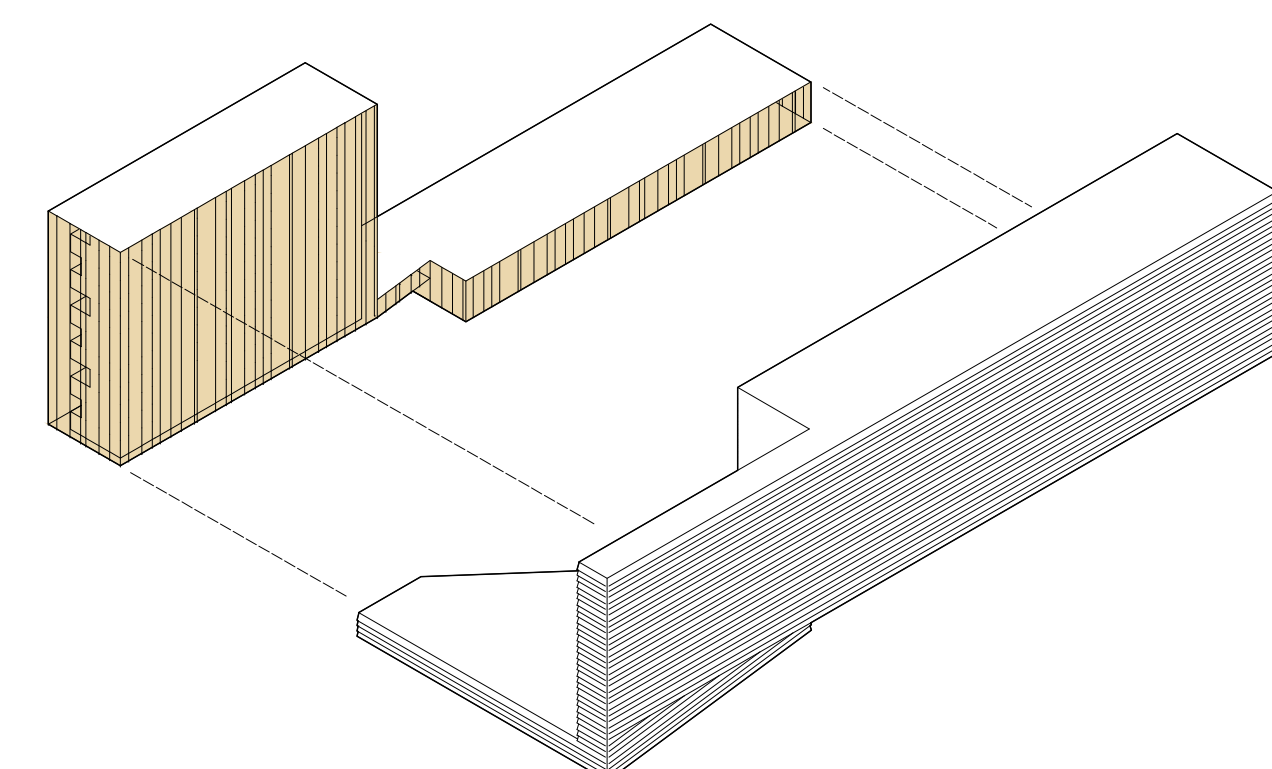

PREPLET JAVNEGA VOLUMNA S SODNIM STOLPOM IN PISARNIŠKE LAMELE SE IZRAŽA V KONCEPTUALNI, PROGRAMSKI IN MATERIALNI ZASNOVI NOVE SODNE PALAČE

A.1.3 ODDELEK ZA GOSPODARSKO SODSTVO

A.1.1 KAZENSKI ODDELEK



Table with 2 columns: 'Ime' and 'M²'. Lists room names and their corresponding areas for TLORIS 2.

TLORIS 2. NADSTROPJA M 1:250

A.1.2 SPECIALIZIRANI ODDELEK

D.2 SODNI DEL

D.2.4 Sanitarje za javnost

A.2 PISARNIŠKI DEL SKUPNIH SLUŽB

A.1.3 ODDELEK ZA GOSPODARSKO SODSTVO



Table with 2 columns: 'Ime' and 'M²'. Lists room names and their corresponding areas for TLORIS 3.

TLORIS 3. NADSTROPJA M 1:250

A.1.7 STEČAJNI ODDELEK

A.1.4 PRAVDNI ODDELEK

D.2 SODNI DEL

D.2.4 Sanitarje za javnost

A.2 PISARNIŠKI DEL SKUPNIH SLUŽB

A.1.4 PRAVDNI ODDELEK

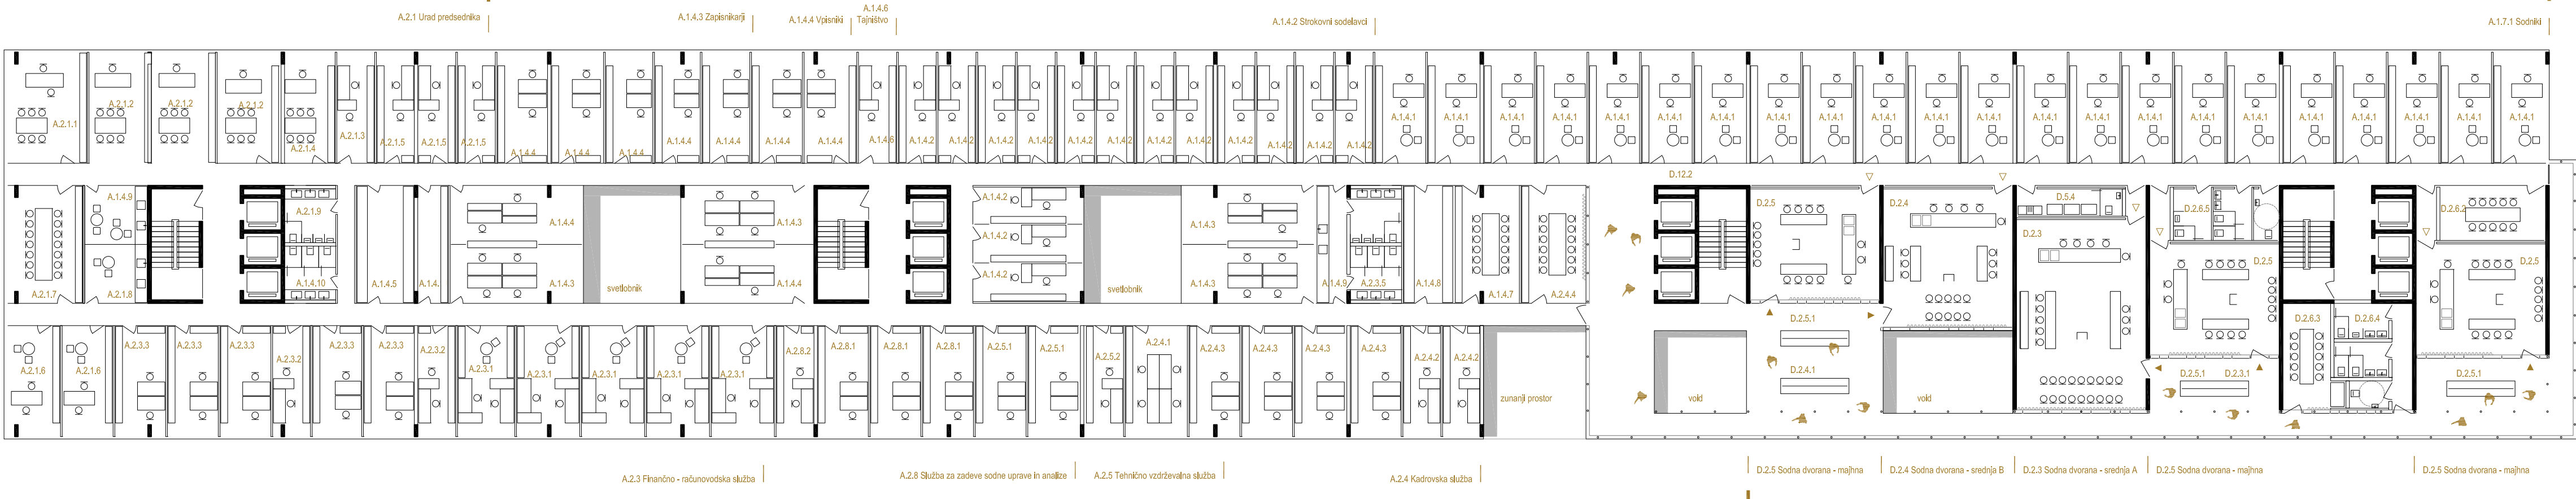


Table with 2 columns: 'Ime' and 'M²'. Lists room names and their corresponding areas for TLORIS 4.

TLORIS 4. NADSTROPJA M 1:250

A.2 PISARNIŠKI DEL SKUPNIH SLUŽB

D.2 SODNI DEL

D.2.4 Sanitarje za javnost

B.1.4 PRAVDNI ODDELEK

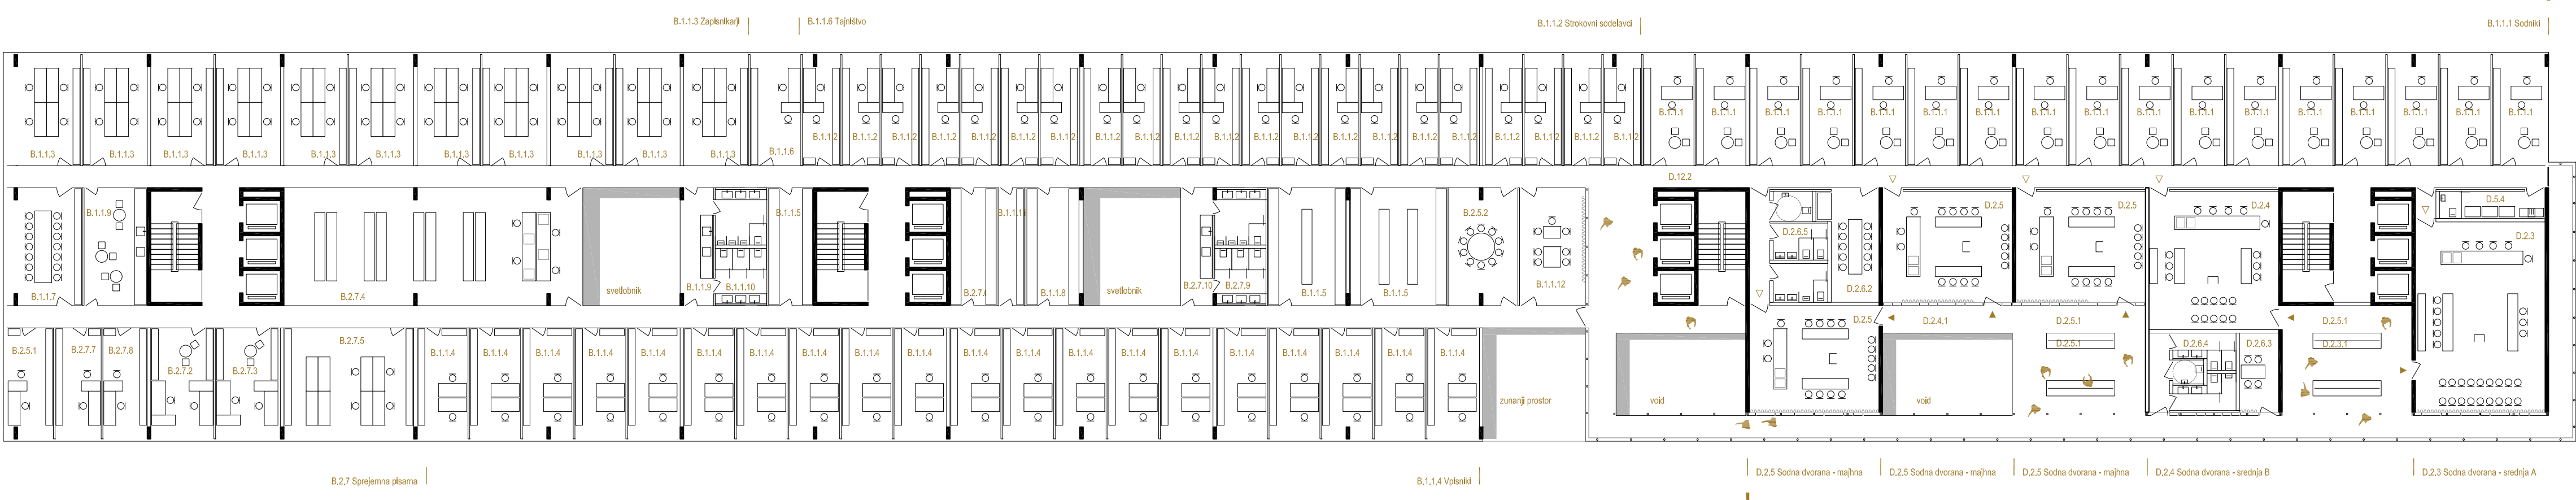


Table with 2 columns: 'Ime' and 'M²'. Lists room names and their corresponding areas for TLORIS 5.

TLORIS 5. NADSTROPJA M 1:250

B.1.3 NEPRAVDNI IN ZAPUŠČINSKI ODDELEK

B.1.6 ODDELEK ZA PREKRŠKE

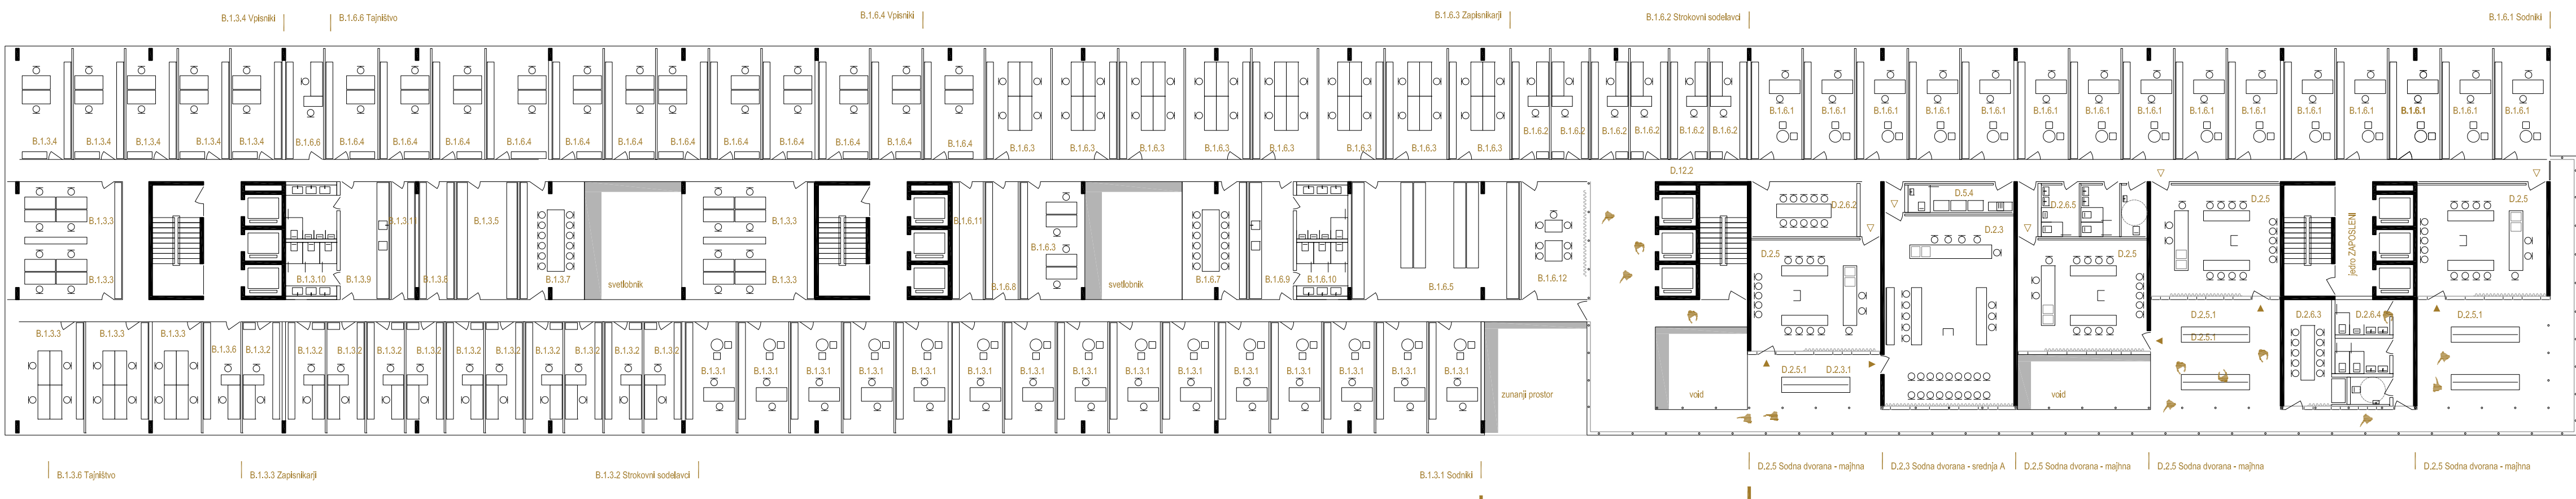


Table with 2 columns: 'Ime' and 'M²'. Lists room names and their corresponding areas for TLORIS 6.

TLORIS 6. NADSTROPJA M 1:250

B.1.3 NEPRAVDNI IN ZAPUŠČINSKI ODDELEK

D.2 SODNI DEL

D.2.4 Sanitarje za javnost

B.2 PISARNIŠKI DEL SKUPNIH SLUŽB

B.1.2 KAZENSKI ODDELEK



Table with 2 columns: 'Ime' and 'M²'. Lists room names and their corresponding areas for TLORIS 7.

TLORIS 7. NADSTROPJA M 1:250


B.1.7 CENTRALNI ODDELEK ZA VERODOSTOJNO LASTNINO

D.2 SODNI DEL

D.2.4 Sanitarje za javnost




POGLED VZDOLJ DUNAJSKE CESTE

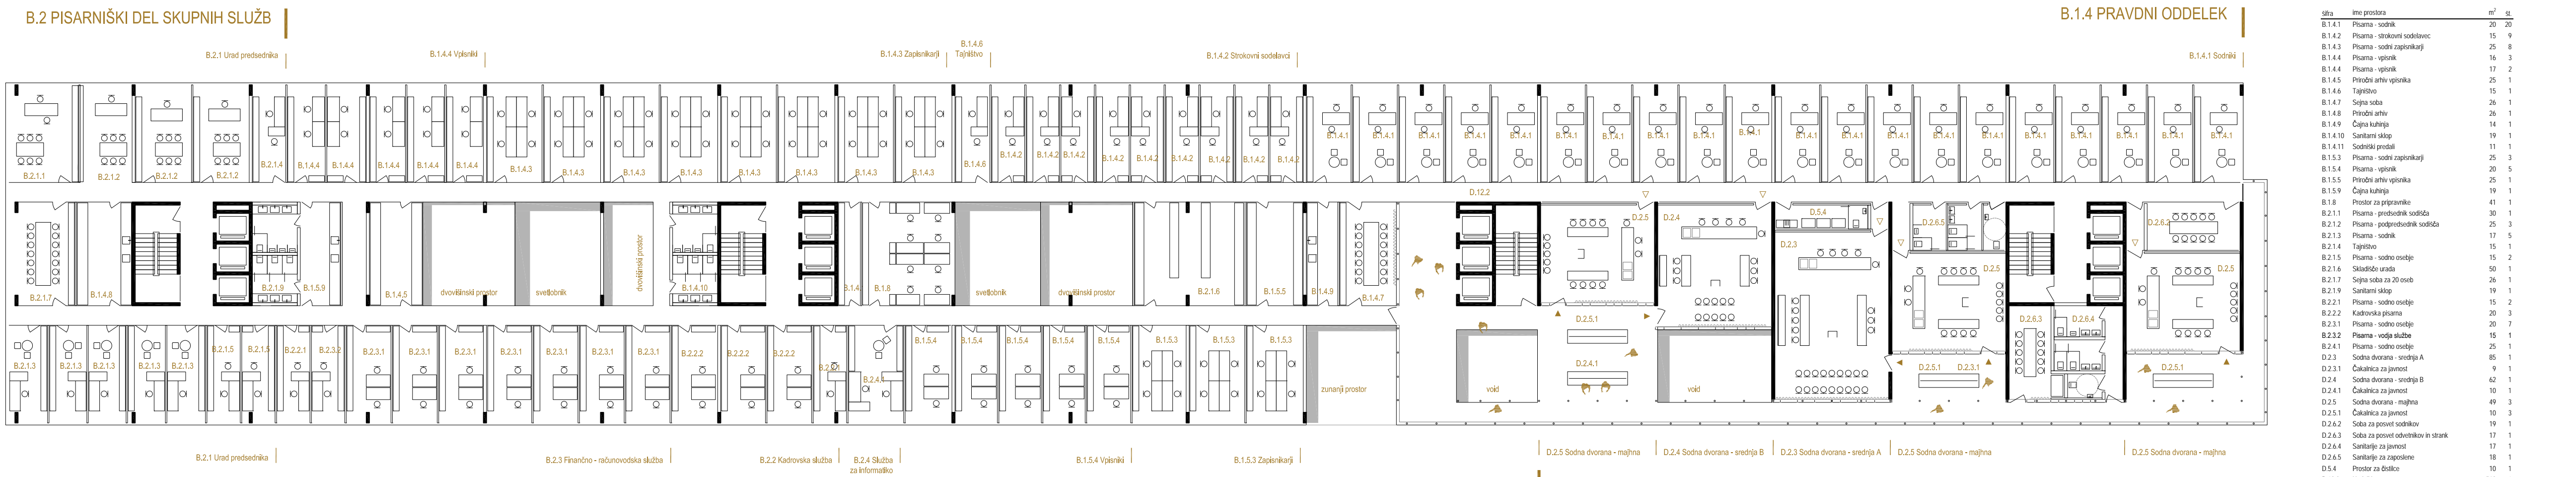

TLORIS 8. NADSTROPJA M 1:250




TLORIS 9. NADSTROPJA M 1:250

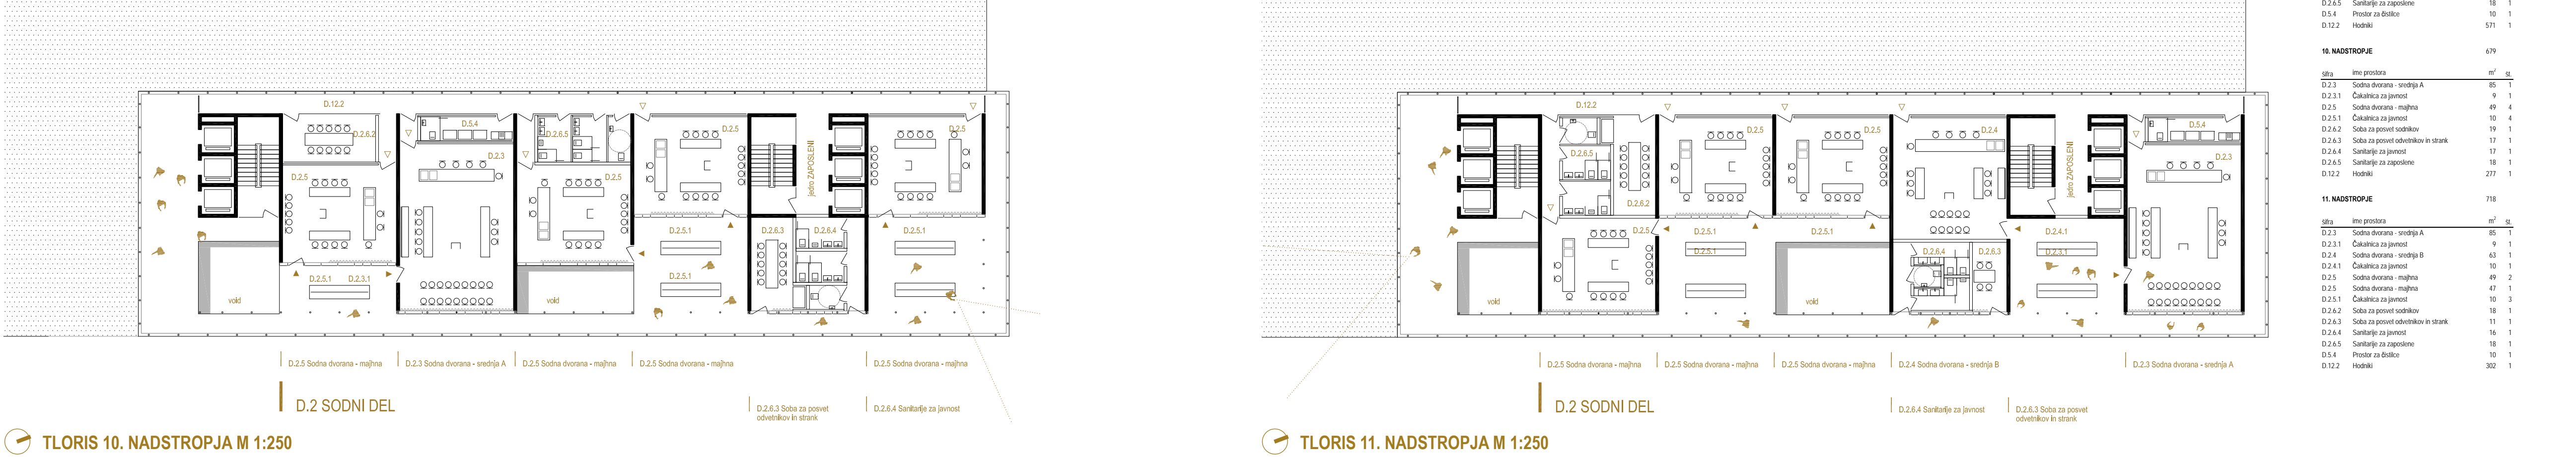

TLORIS 10. NADSTROPJA M 1:250

TLORIS 11. NADSTROPJA M 1:250

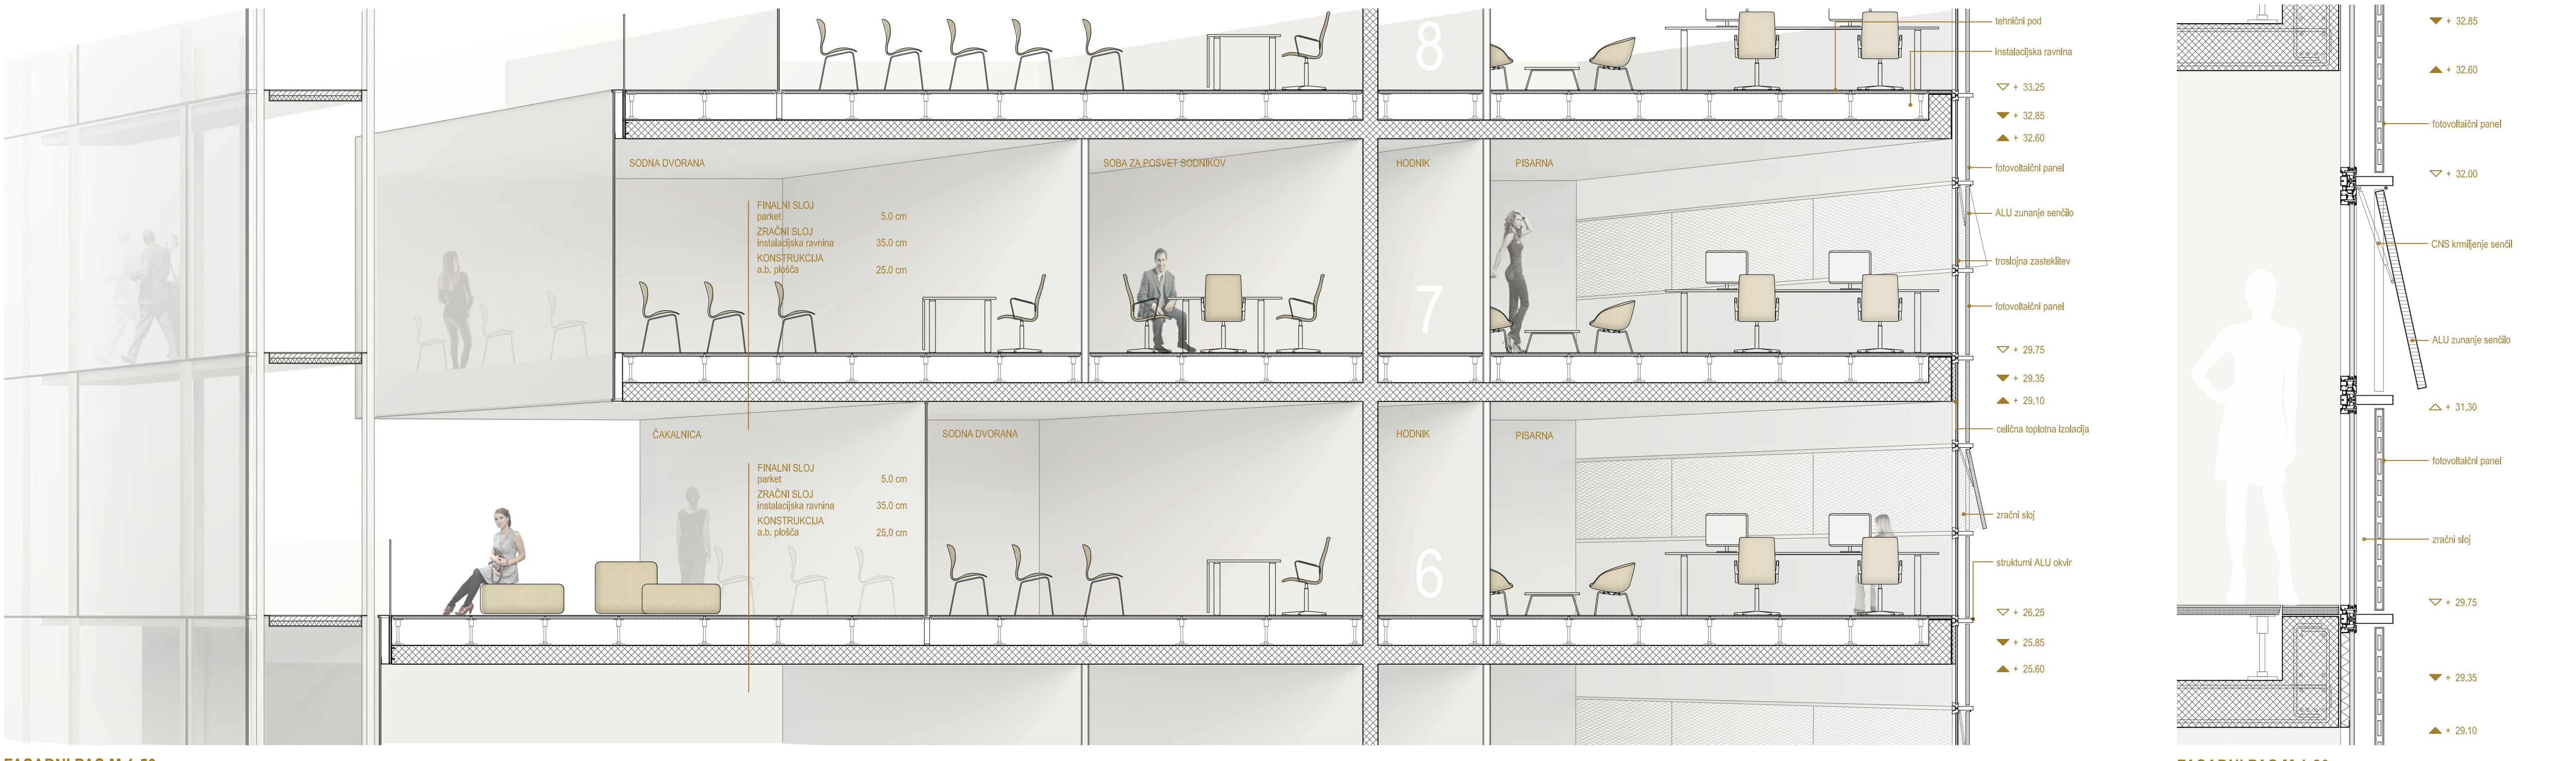

FASADNI PAS M 1:50

FASADNI PAS M 1:20



POPEL NA VERTIKALNI HALL
RAZPRAVNIH DVORAN




ZAHODNA FASADA 1:250



SEVERNA FASADA 1:250




JUŽNA FASADA 1:250

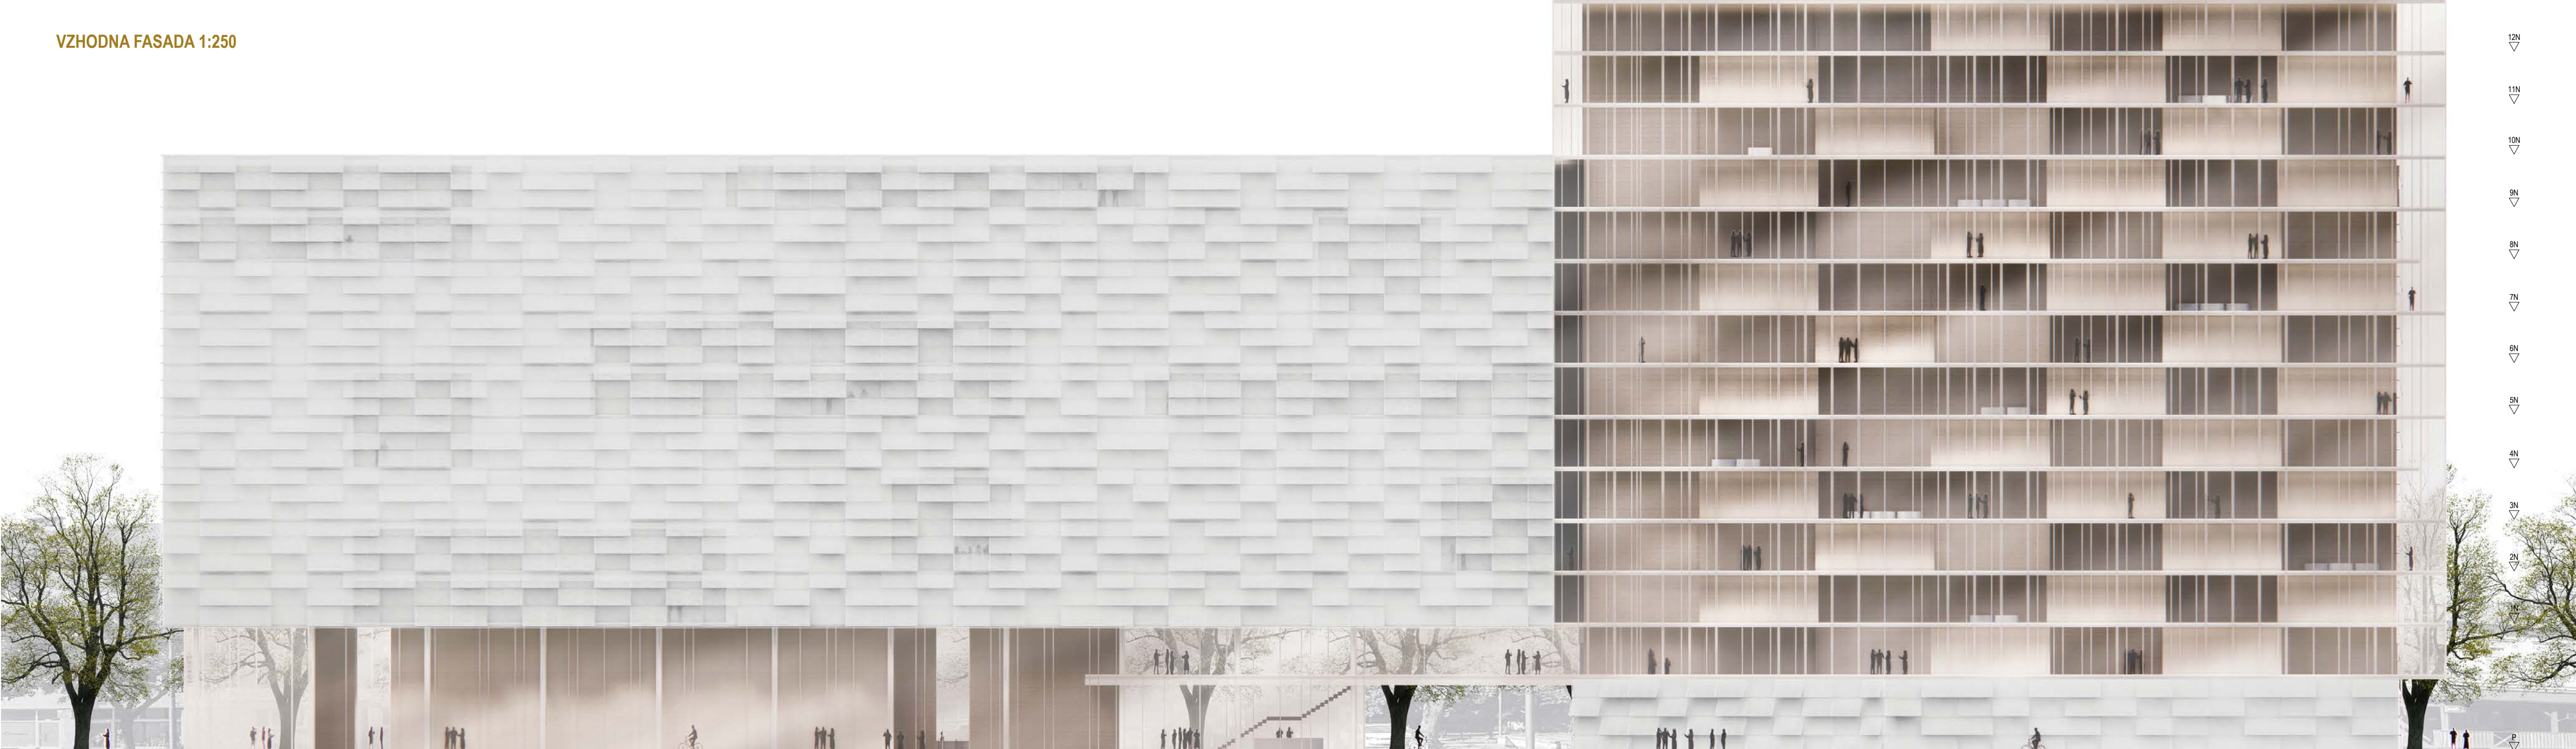

VZHODNA FASADA 1:250



POGLED NA NOVO SODNO PALAČO IZ PARKA

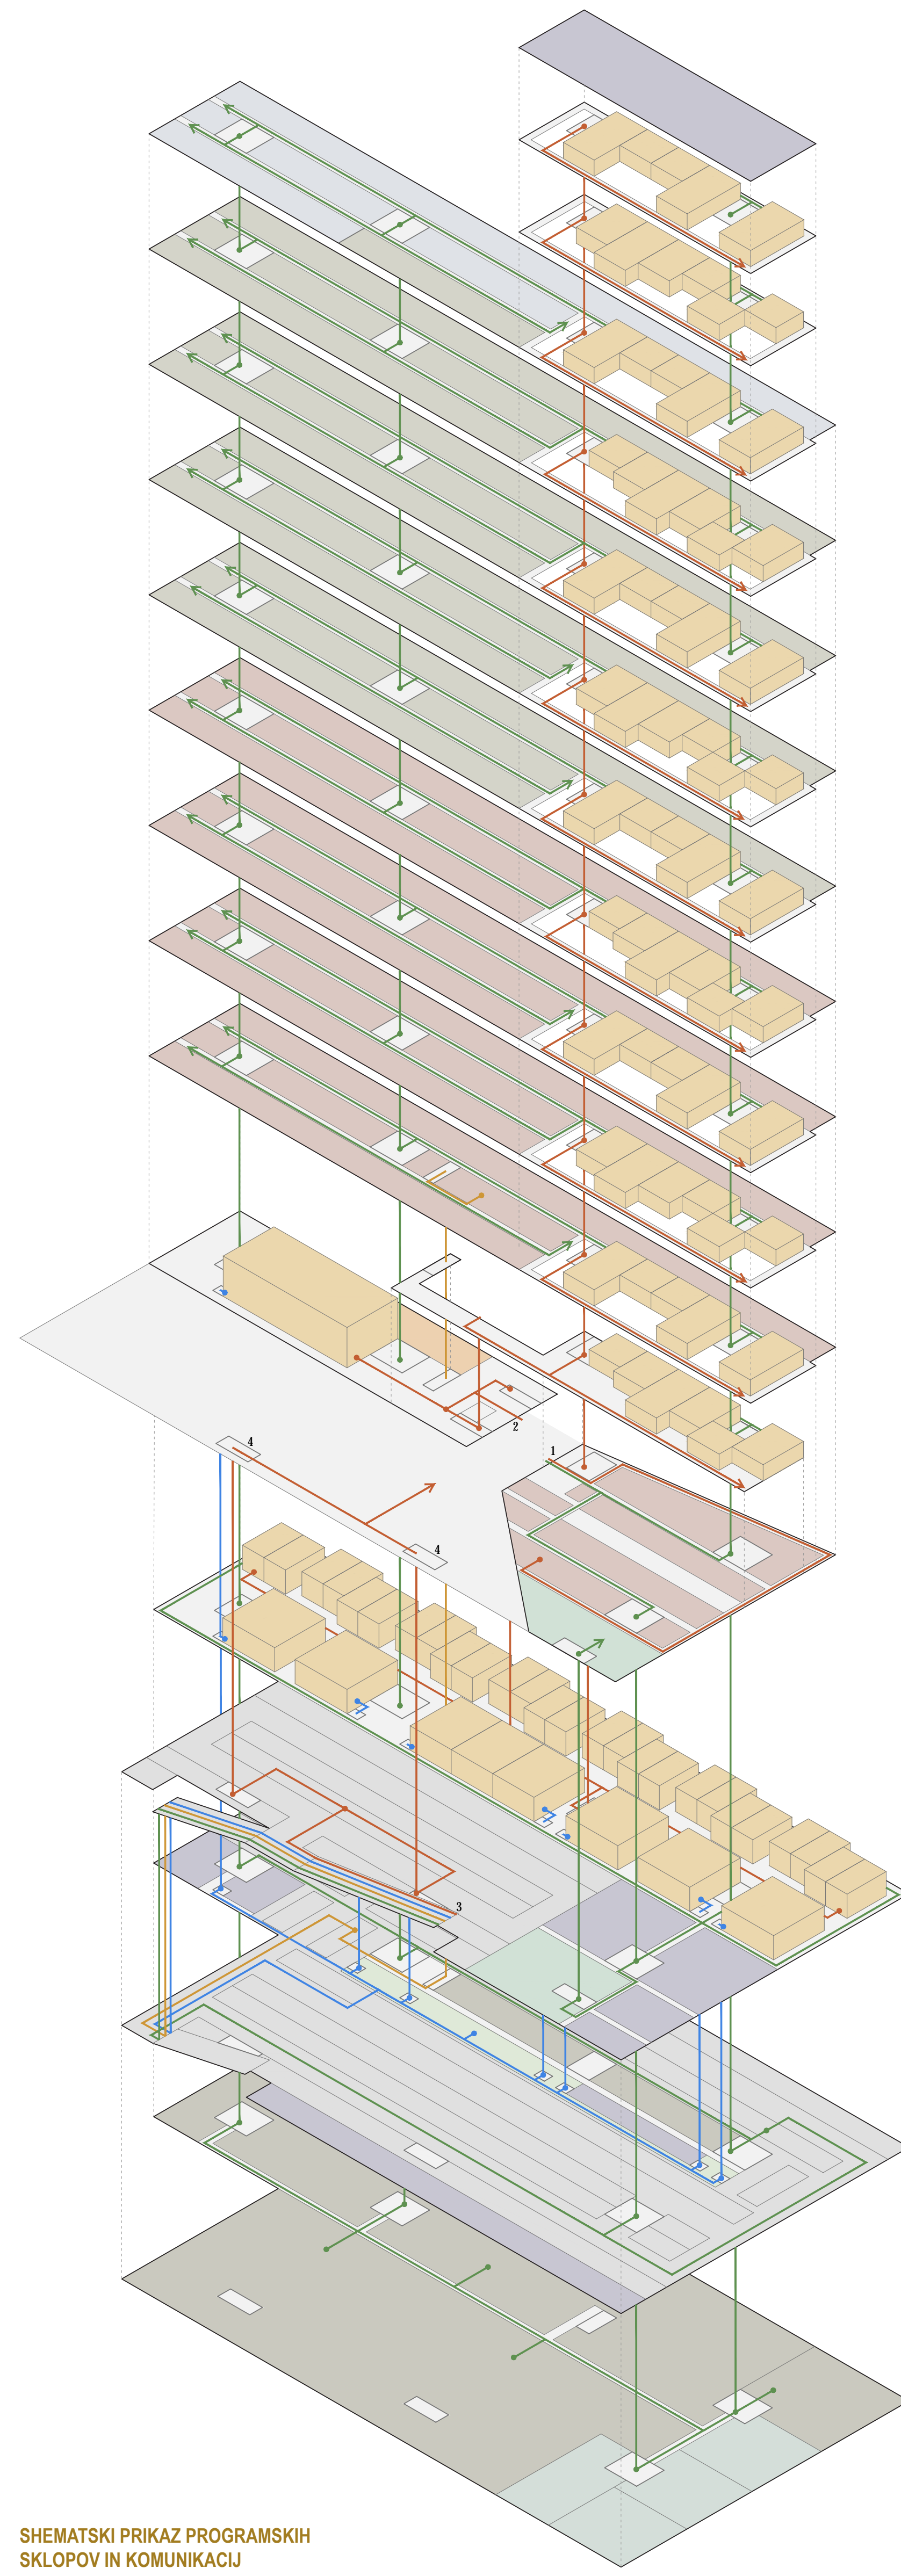

HEMATSKI PRIKAZ PROGRAMSKIH SKLOPOV IN KOMUNIKACIJ

