


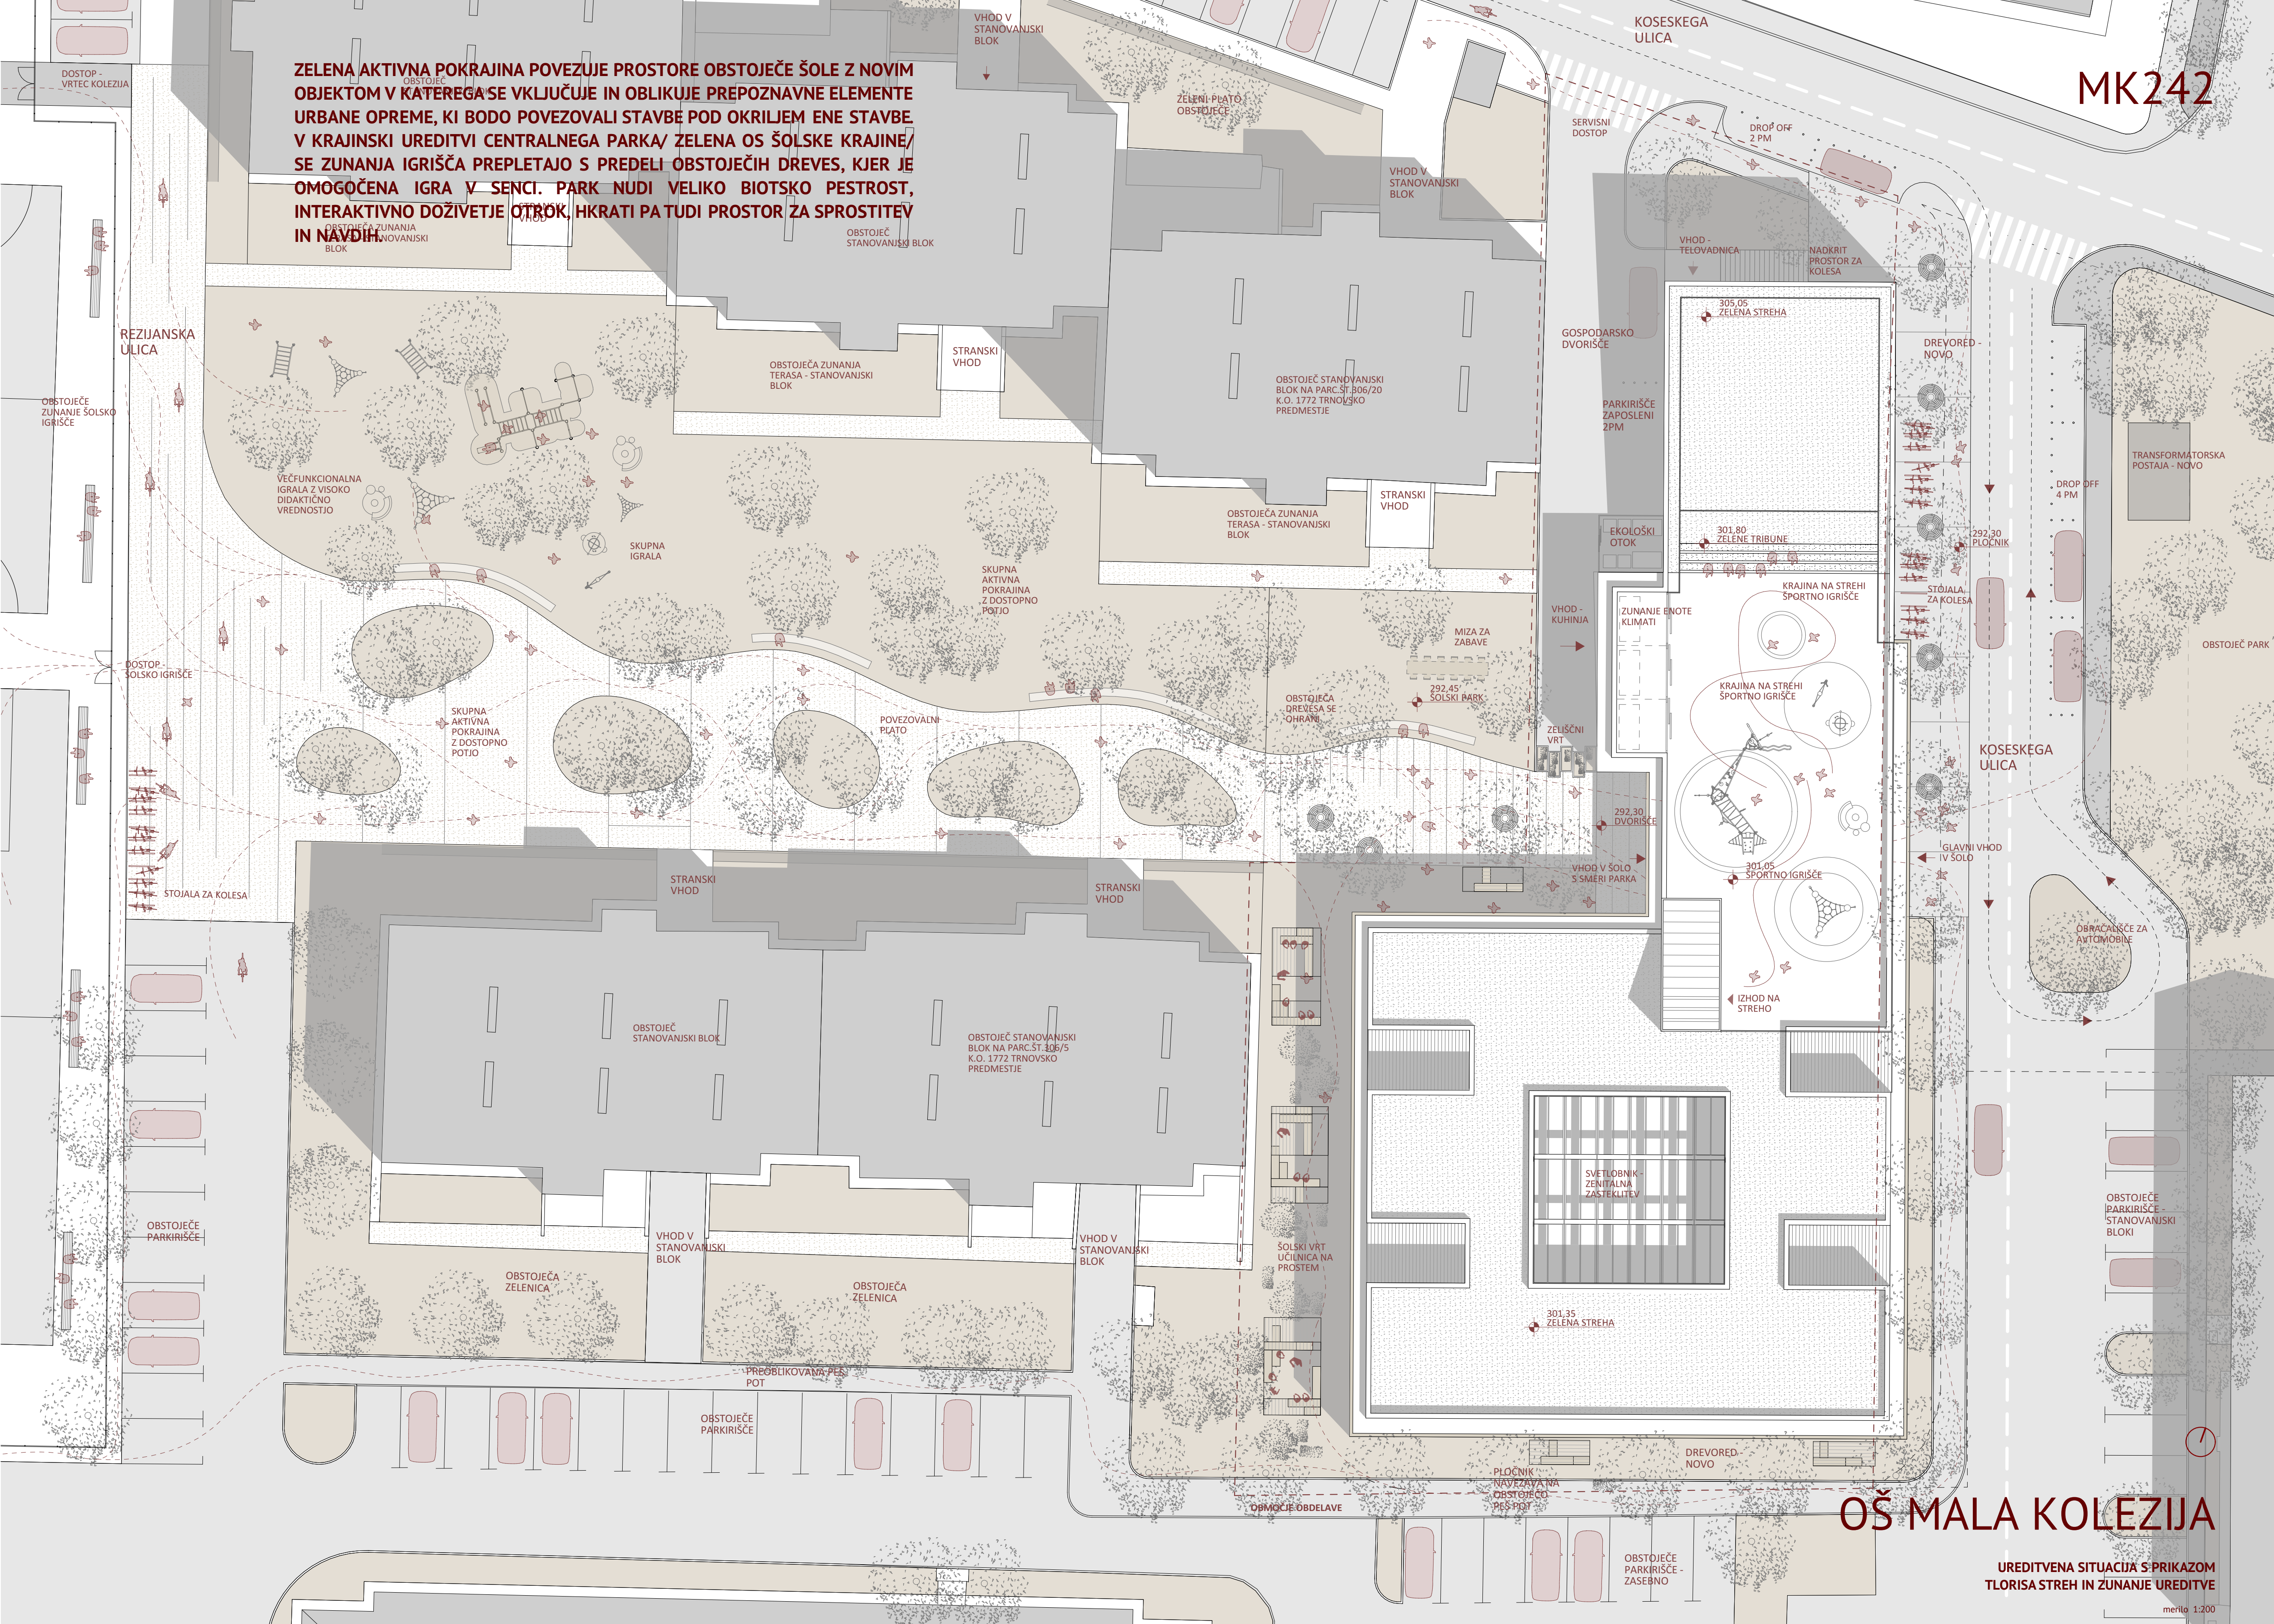


MK242

OŠ MALA KOLEZIJA

UREDITVENA SITUACIJA S PRIKAZOM
TLORISA STREH IN ZUNANJE UREDITVE
merilo 1:200


»MALO MESTO« Z RAZLIČNIMI VELIKOSTMI IN OBLIKAMI PROSTOROV, NARAVNIMI MATERIALI, TAKTILNOSTJO, DRUŽENJEM V RAZLIČNO VELIKIH SKUPINAH, IZBRANIH BARVAH, SVETLOBO IN GIBANJEM NUDIJO OTROKU POMEMBNO IZKUŠNJO IN VARNOST. OTROCI MESTO RAZISKUJEJO, SE V NJEM DRUŽIJO, IGRAJO, NAVEZUJEJO STIKE ... ZUNANJOST IN NOTRANJOST OBJEKTA SE VIZUELNO PREPLETATA, IGRA IN POUK POTEKATA POVSOD.

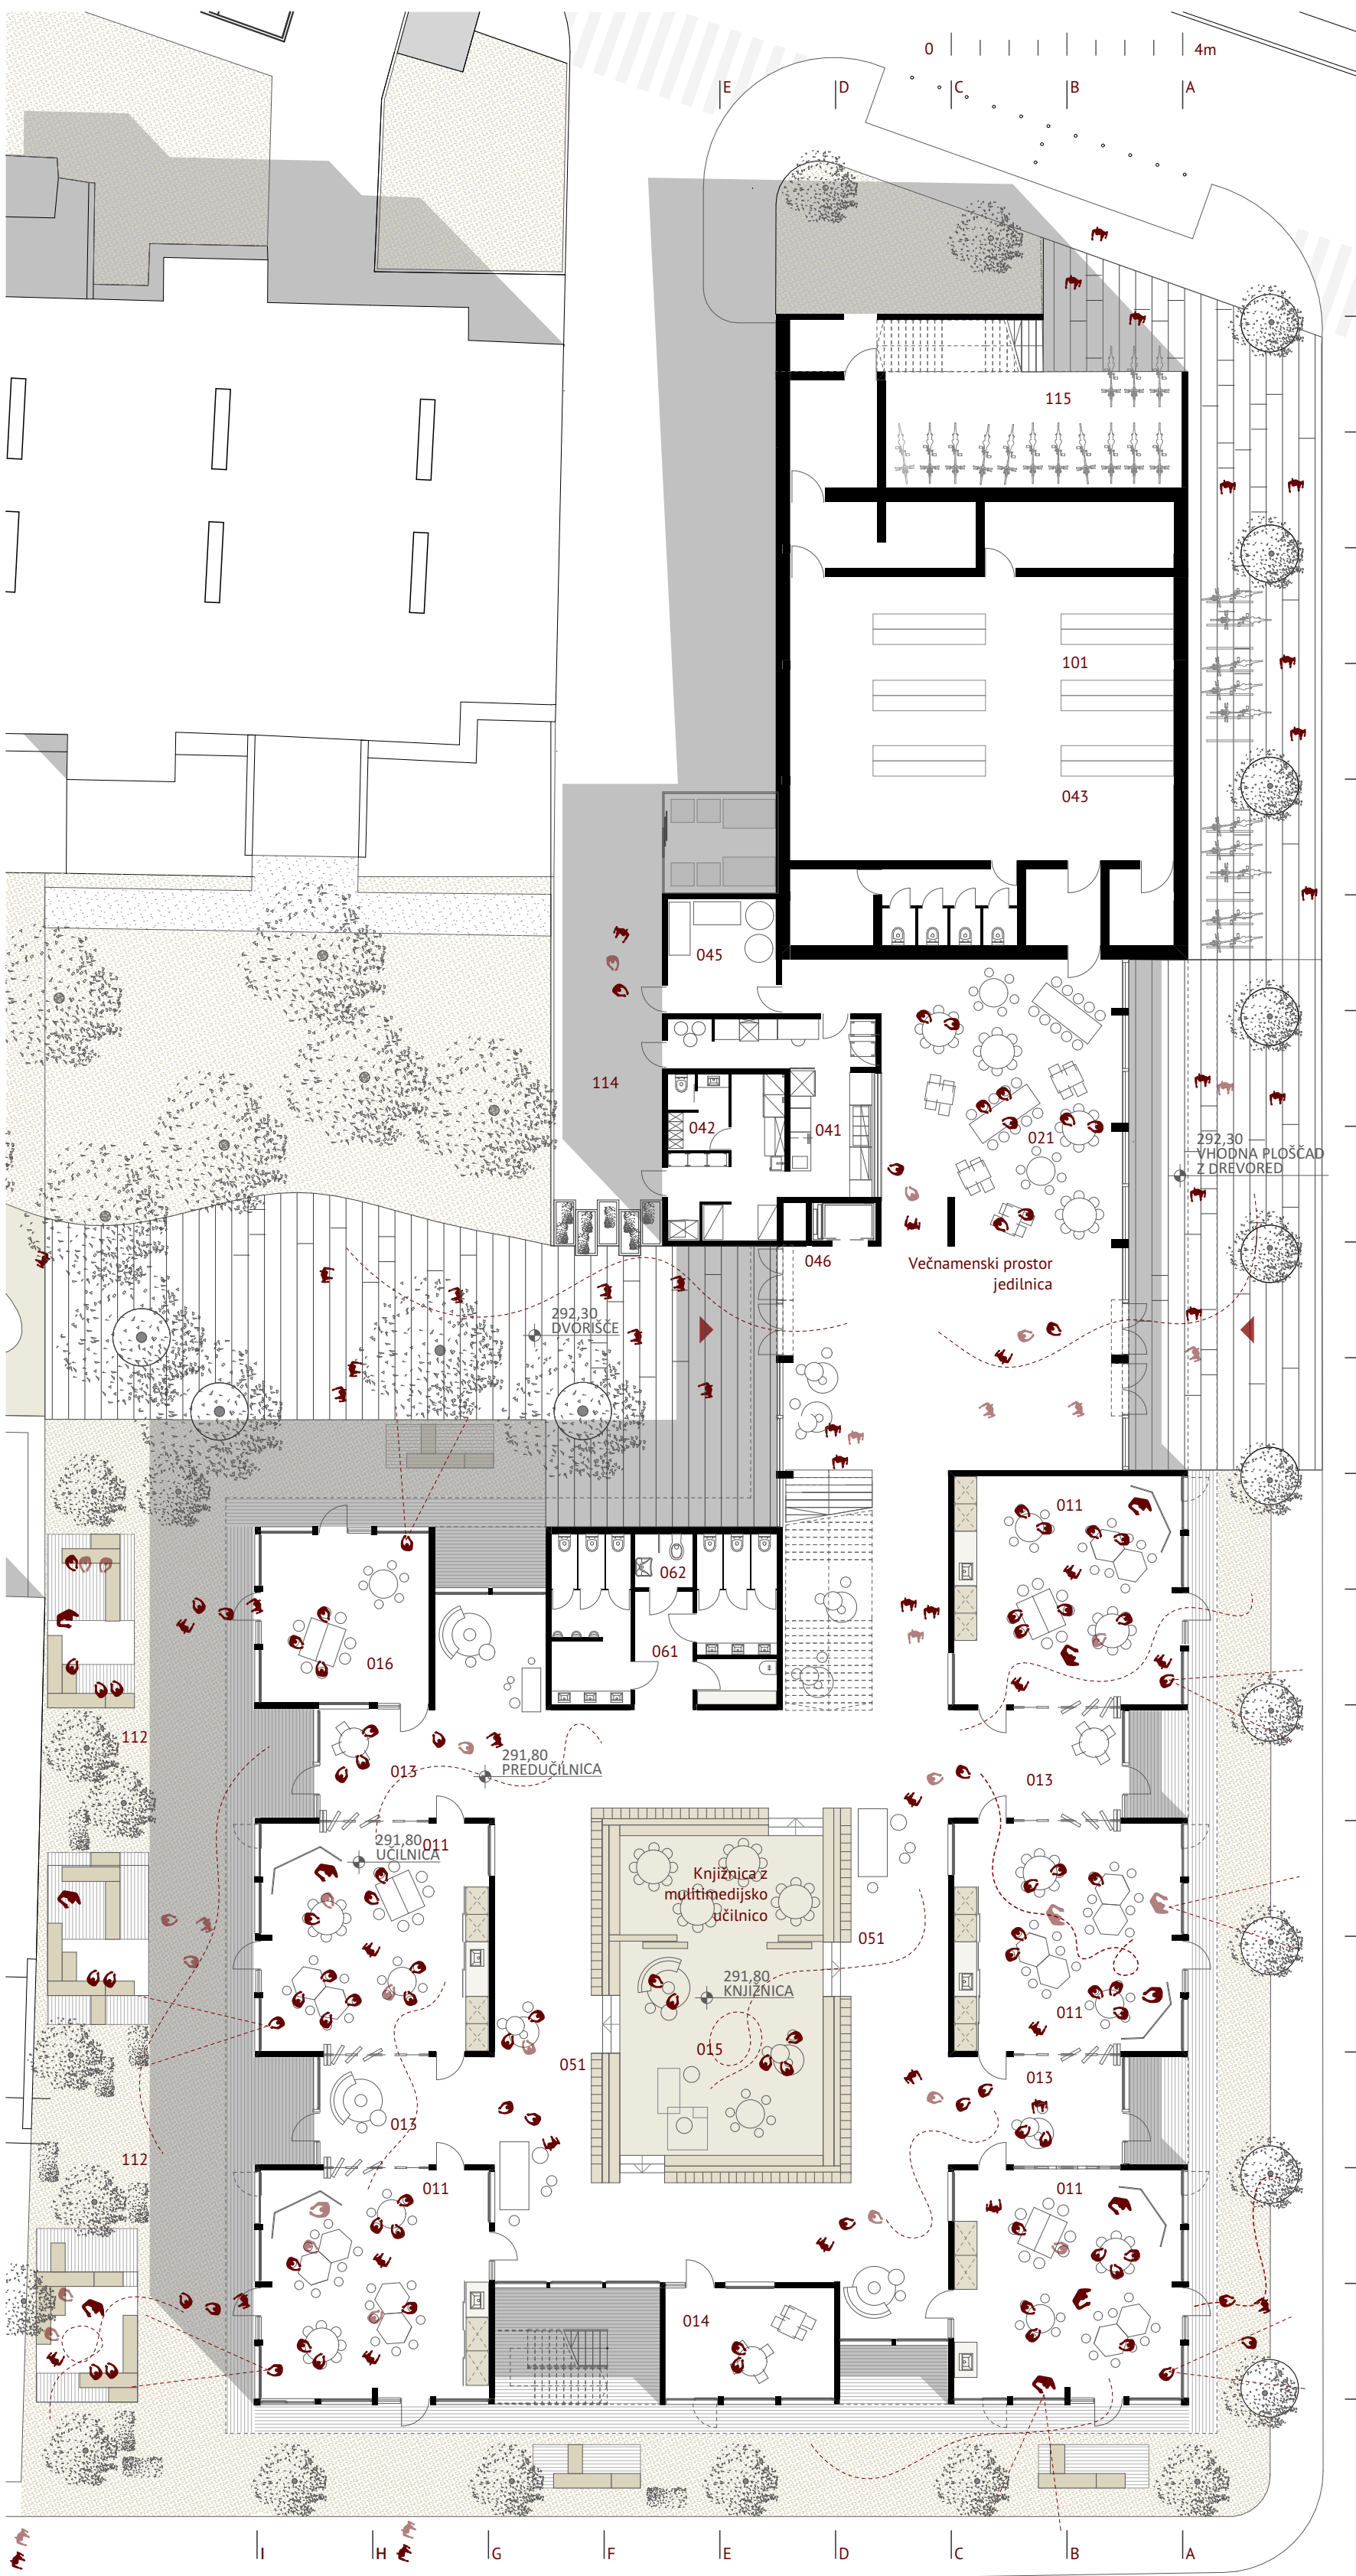

TLORIS PRITLIČJA OSNOVNE SOLE
merilo 1:200

- 01 PROSTORI ZA POUK
 - 011 Matična učilnica - prvi razred
 - 013 Predučilnica
 - 014 Kabinat DSP
 - 015 Knjižnica z multimedijko učilnico
 - 016 Senzorna soba
- 02 SKUPNI PROSTORI
 - 021 Večnamenski prostor / jedilnica
- 04 GOSPODARSKI PROSTORI
 - 041 Soliska razdelilna kuhinja
 - 042 Prostor osebja
 - 043 Arhiv
 - 044 Prostor za čistila
 - 045 Prostor za energetske naprave
 - 046 Dvigalo
- 05 GARDEROBE
 - 051 Garderobe
- 06 SANITARJE
 - 061 Sanitarje - učenci
 - 062 Sanitarje - invalidi
- 10 DVONAMENSKO ZAKLONIŠČE
 - 101 Zaklonišče
- 12 ZUNANJE POVRŠINE
 - 112 Solaki vrt
 - 113 Sportno igrišče
 - 114 Gospodarsko dvorišče
 - 115 Kolesarnica

Z jasno likovno govorico notranjega koncentričnega jedra »gnexdax« nagovarja najmlajše otroke. Tako, da vzpodbuja aktivnost, domišljijo, zbranost, mu dopušča učenje, svobodo in povezavo z zunanjimi prostori. Pomaga mu osvojiti lastno samostojnost in spoštovanje sebe, drugih, sveta in drugačnosti.

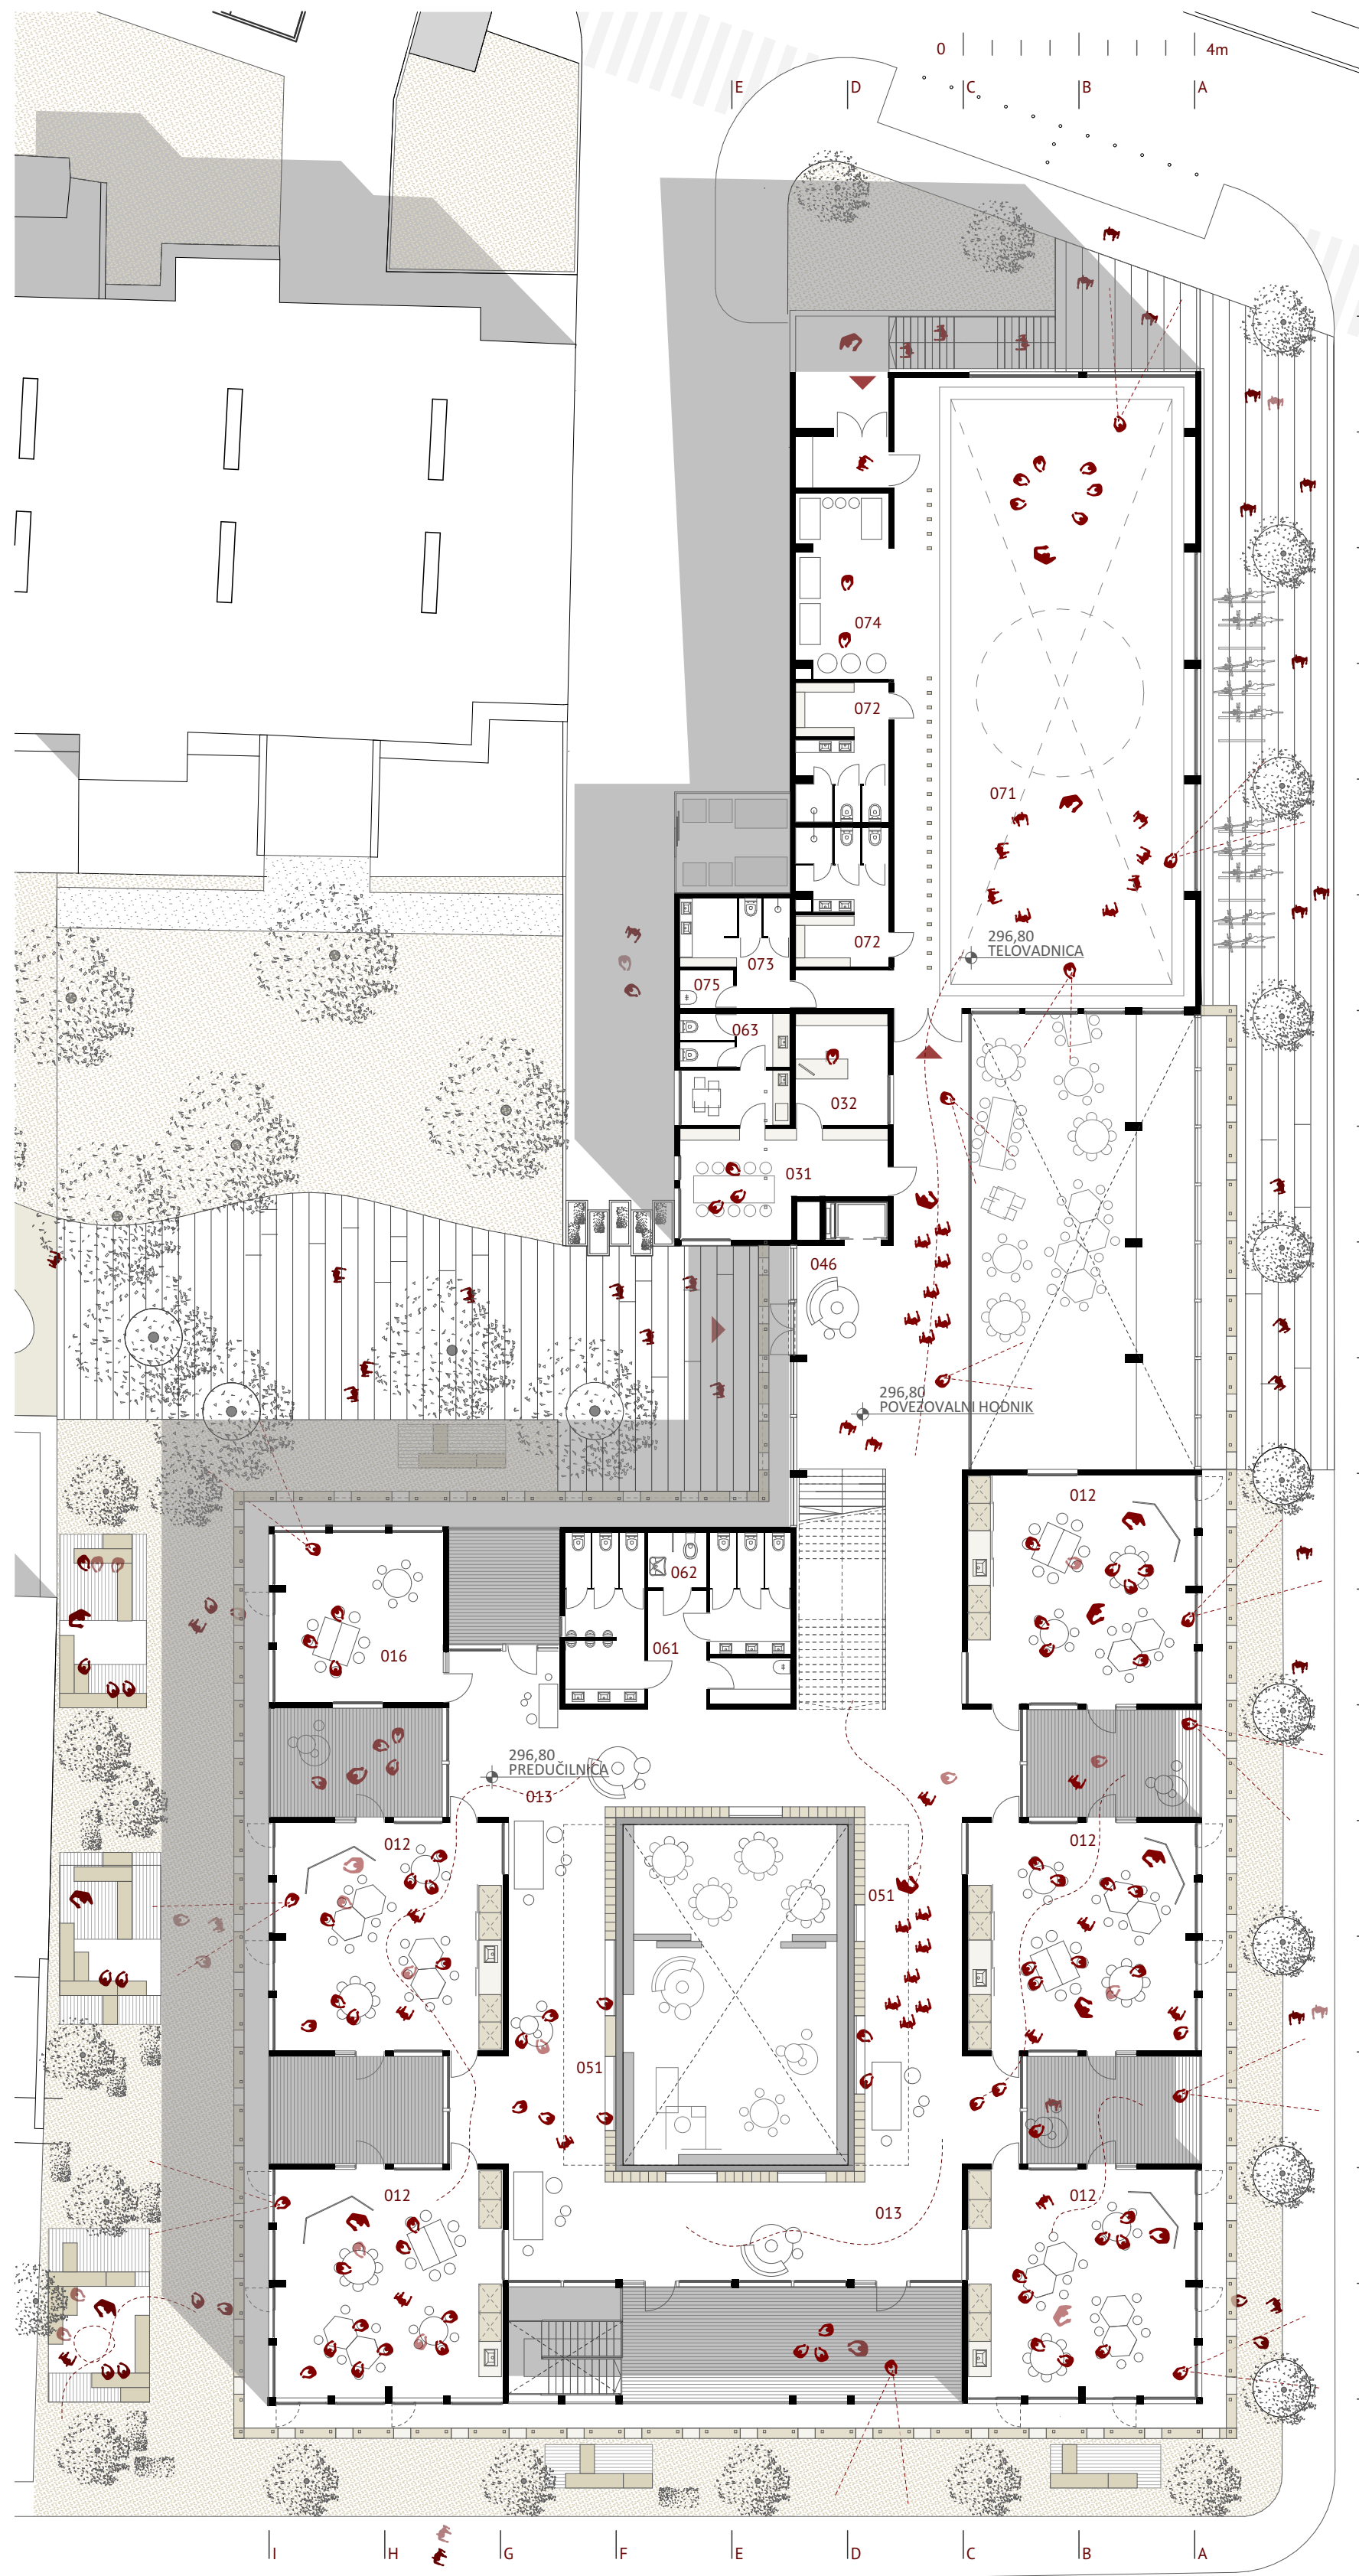

TLORIS NADSTROPJA OSNOVNE SOLE
merilo 1:200

- 01 PROSTORI ZA POUK
 - 011 Matična učilnica - drugi razred
 - 013 Predučilnica
 - 016 Senzorna soba
- 03 UPRAVNI PROSTORI
 - 031 Zbornica
 - 032 Pisarna za vodjo oddelka
- 04 GOSPODARSKI PROSTORI
 - 046 Dvigalo
- 05 GARDEROBE
 - 051 Garderobe
- 06 SANITARJE
 - 061 Sanitarje - učenci
 - 062 Sanitarje - invalidi
 - 063 Sanitarje - zaposleni
- 07 VADBENI PROSTORI
 - 071 Telovadnica
 - 072 Sanitarni blok
 - 073 Garderoba učitelji
 - 074 Shramba - športni pripomočki
 - 075 Prostor za čistila

Prostor je preprost, z jasno jedrno strukturo, mikaven, izkazuje raziskovalni naboj in red. Obdan je s širokimi hodniki /poti/, kubusi učilnic / male hiše/ in cezurami med njimi/ ulice/, ki se navezujejo na zunanje učilnice. To je prostor srečevanja/ trg /, gibanja, preoblačenja, tipanja, skrivanja, prostor igre in klepeta. Ta omogoča tudi prehajanje iz notranjih v zunanje prostore.

ŠOLA JE ZASNOVANA KOT KOMPAKTEN VOLUMEN Z JASNO NOTRANJO ČLENITVIJO IN NAVEZAVO NA OKOLIŠKO MORFOLOGIJO. ZASNOVANA JE KOT DVONADSTROPNI TRANSPARENTEN ORGANIZEM, KI OMOGOČA PREHAJANJE SVETLOBE IN NARAVNEGA PROSTORA SKOZI OBJEKT. SREDINO OBJEKTA DOLOČA "ZELENA OS", Z OSREDNJIM VEČNAMENSKIM PROSTOROM TER DVOJNIM GLAVNIM VHODOM IZ ULIČNE IN PARKOVNE SMERI.

CELOTEN ORGANIZEM JE ZASNOVAN NA ARHITEKTURI DIALOGA IN MEDIACIJE. MED NOVIM OBJEKTOM IN BIVALNO SOSESKO, STRUKTURO IN KOŽO, JAVNIM IN PRIVATNIM, NOTRANJOSTJO IN ZUNANJOSTJO, TIŠINO IN HRUPOM, MED VZPOSTAVLJANJEM OBLIKOVANJA PREPOZNAVNIH ELEMENTOV, KI BODO POVEZOVALI STAVBE POD OKRIJLEM ENE USTANOVE.

PROSTORSKI PRIKAZ 1
AKSONOMETRIJA OŽIEGA OBMOČJA OBDELAVE

HEMA KONCEPTA ŠOLE

HEMA VIZUR IN ZELENE OSI

HEMA ZELENIH IN PARKOVNIH POVRŠIN

HEMA "AKTIVNE POKRAJINE"

PROSTORSKI PRIKAZ 2
PERSPEKTIVNI POGLED IZ KOSEKEGA ULICE NA GLAVNO FASADO

1 2 3 4 5 6 7 8 9 10 11 12 13 14 15 16 17 18 19

PREREZ C-C OSNOVNE ŠOLE
merilo 1:200

1 2 3 4 5 6 7 8 9 10 11 12 13 14 15 16 17 18 19


VZHODNA FASADA OSNOVNE ŠOLE
merilo 1:200

A B C D E


SEVERNA FASADA OSNOVNE ŠOLE
merilo 1:200

1 2 3 4 5 6 7 8 9 10 11 12 13 14 15 16 17 18 19


HEMA PROMETNE UREDITVE

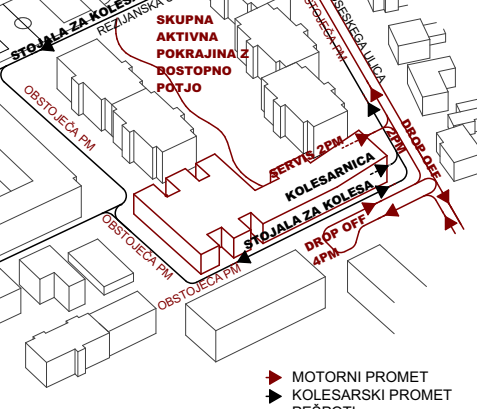

HEMA "AKTIVNE POKRAJINE"

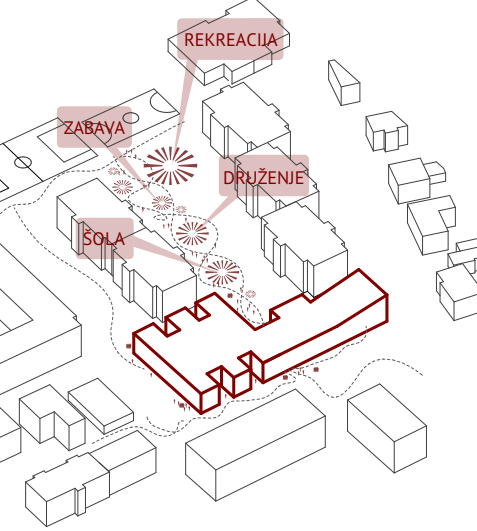


MK242

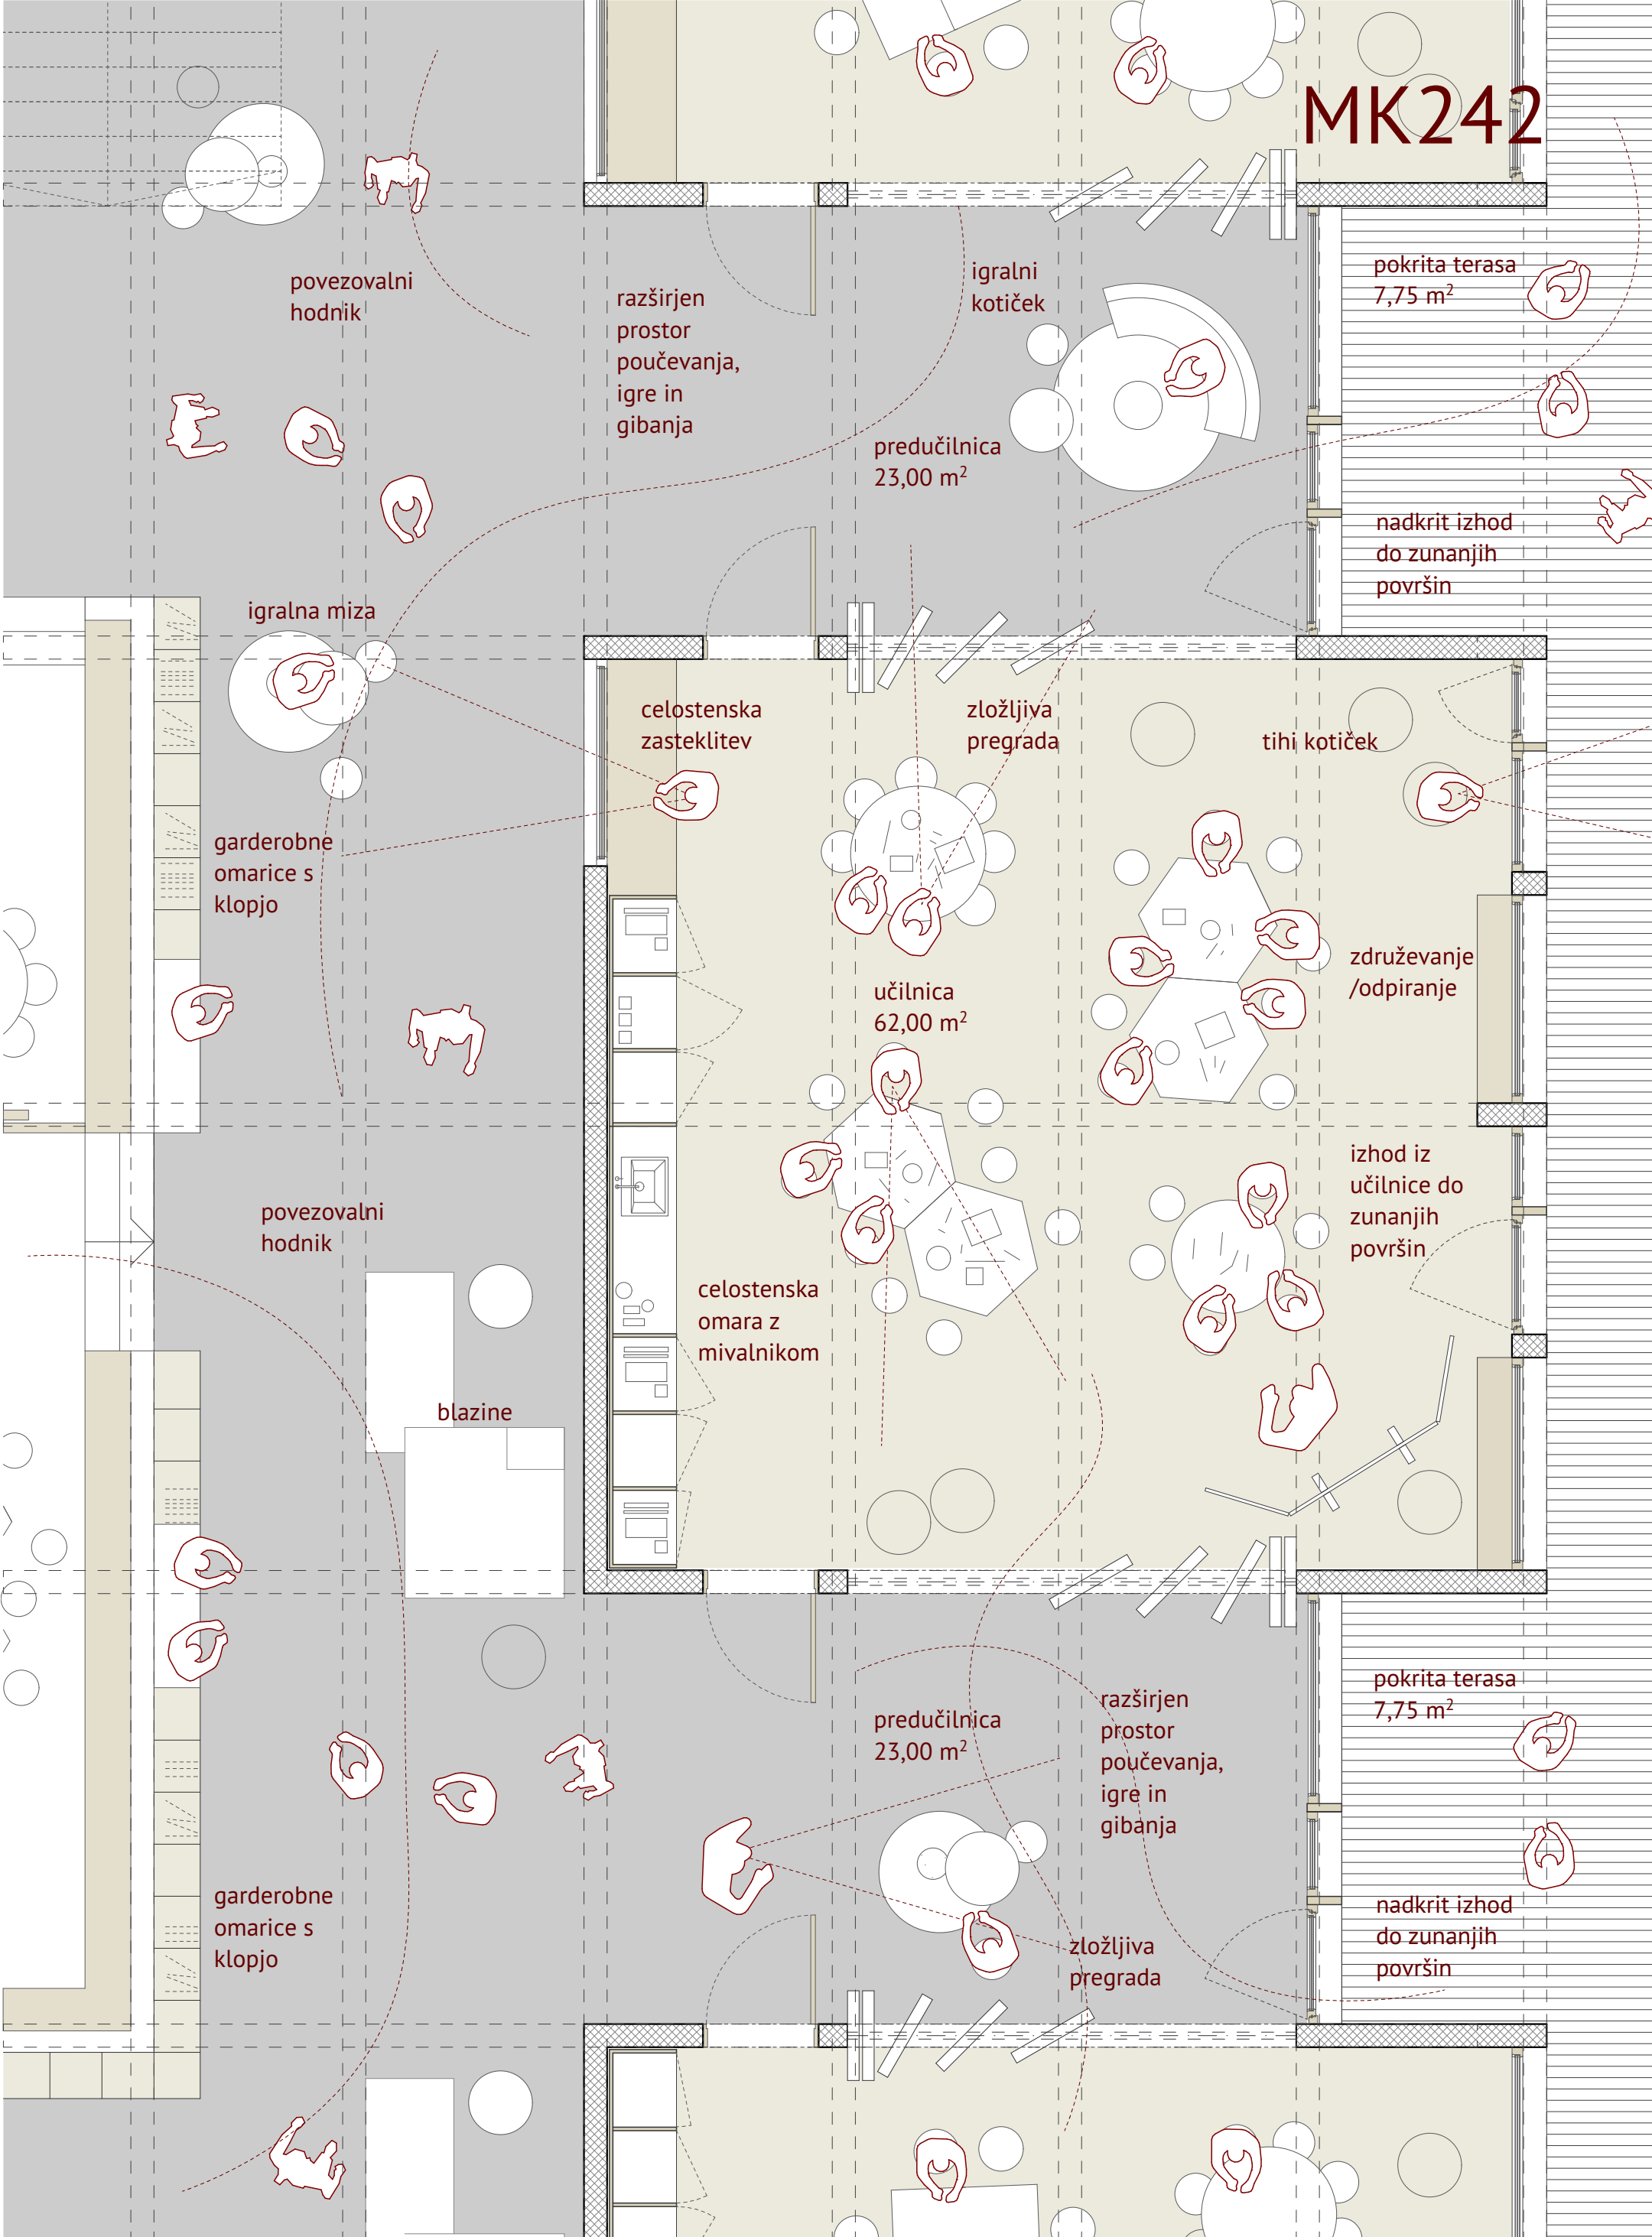


TLORIS UČILNICE S PREDUČILNICO
merilo 1:50

E E' D C B A

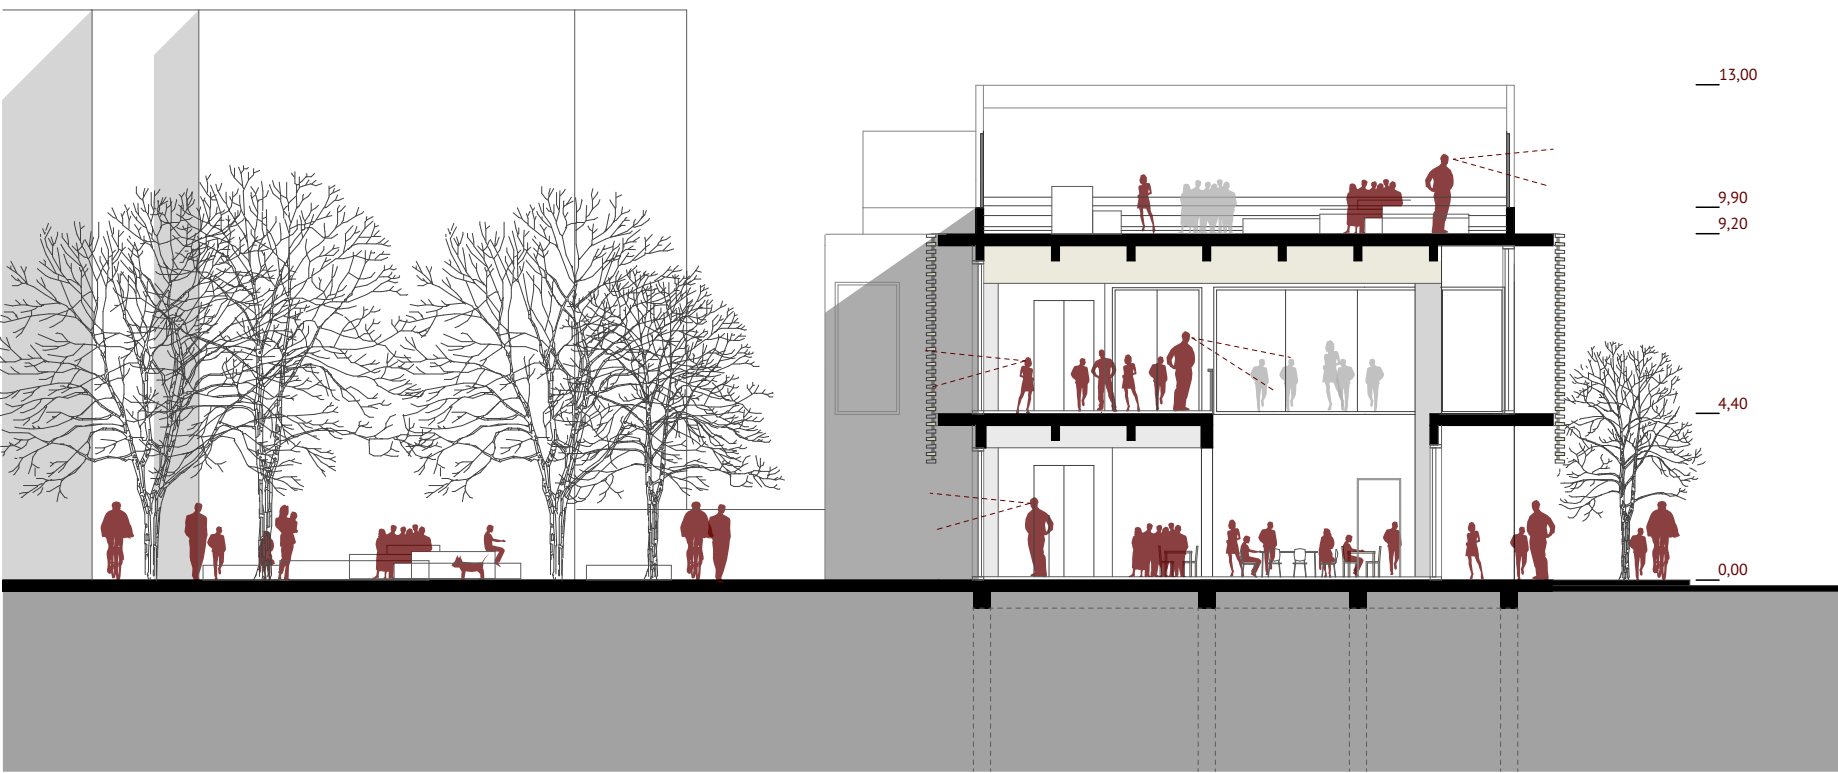

PREREZ B-B OSNOVNE ŠOLE
merilo 1:200

I H G F E D C B A

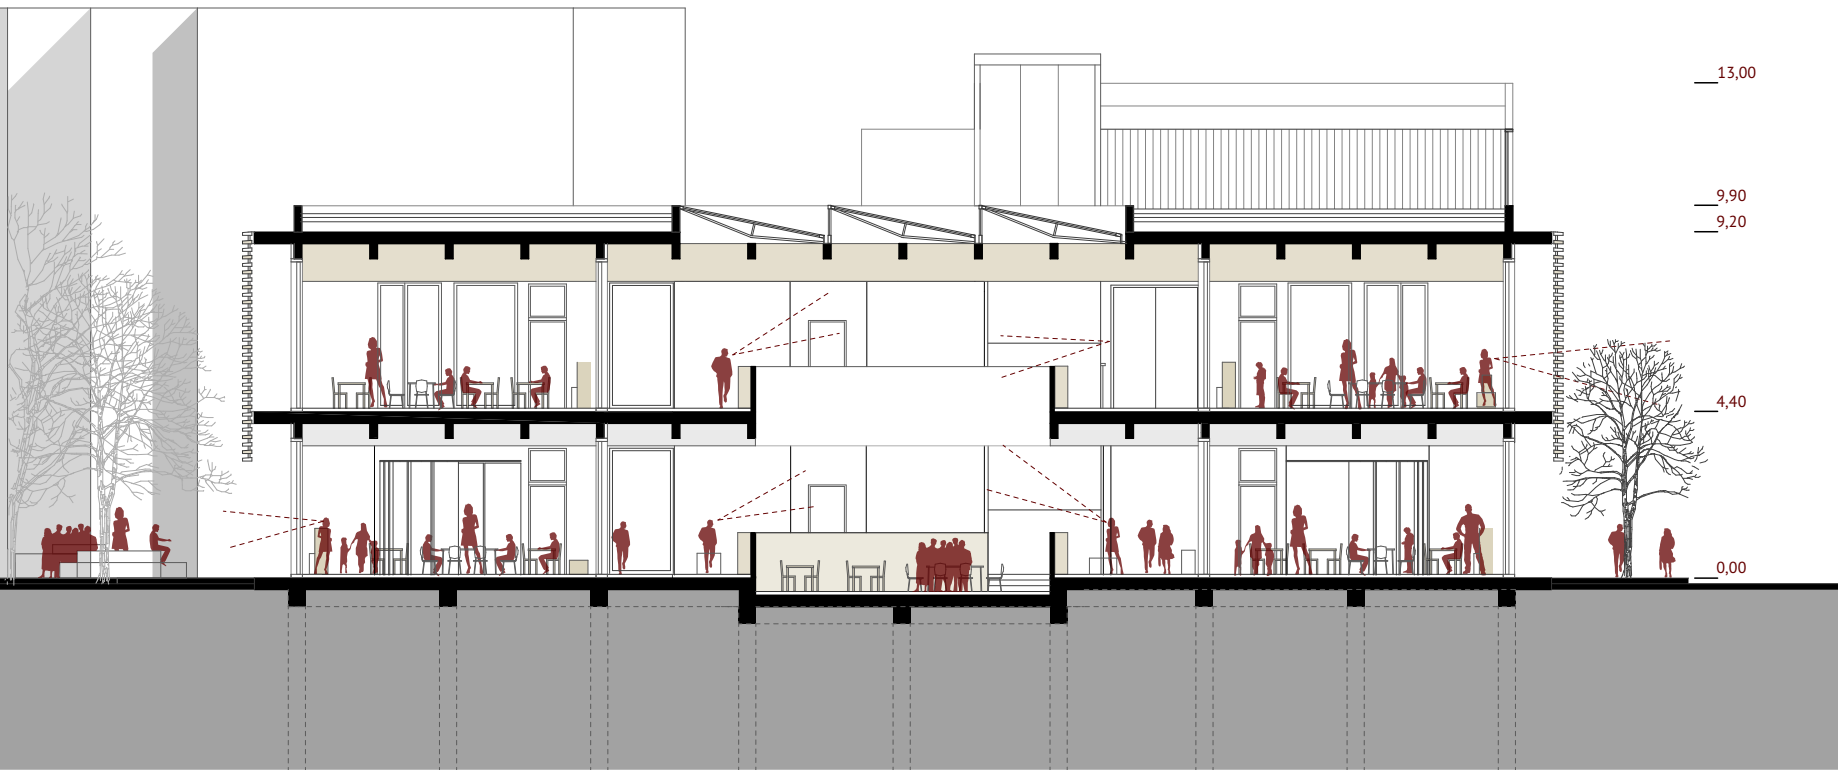


PREREZ A-A OSNOVNE ŠOLE
merilo 1:200

I H G F E D C B A



JUŽNA FASADA OSNOVNE ŠOLE
merilo 1:200

19 18 17 16 15 14 13 12 11 10 9 8 7 6 5 4 3 2 1

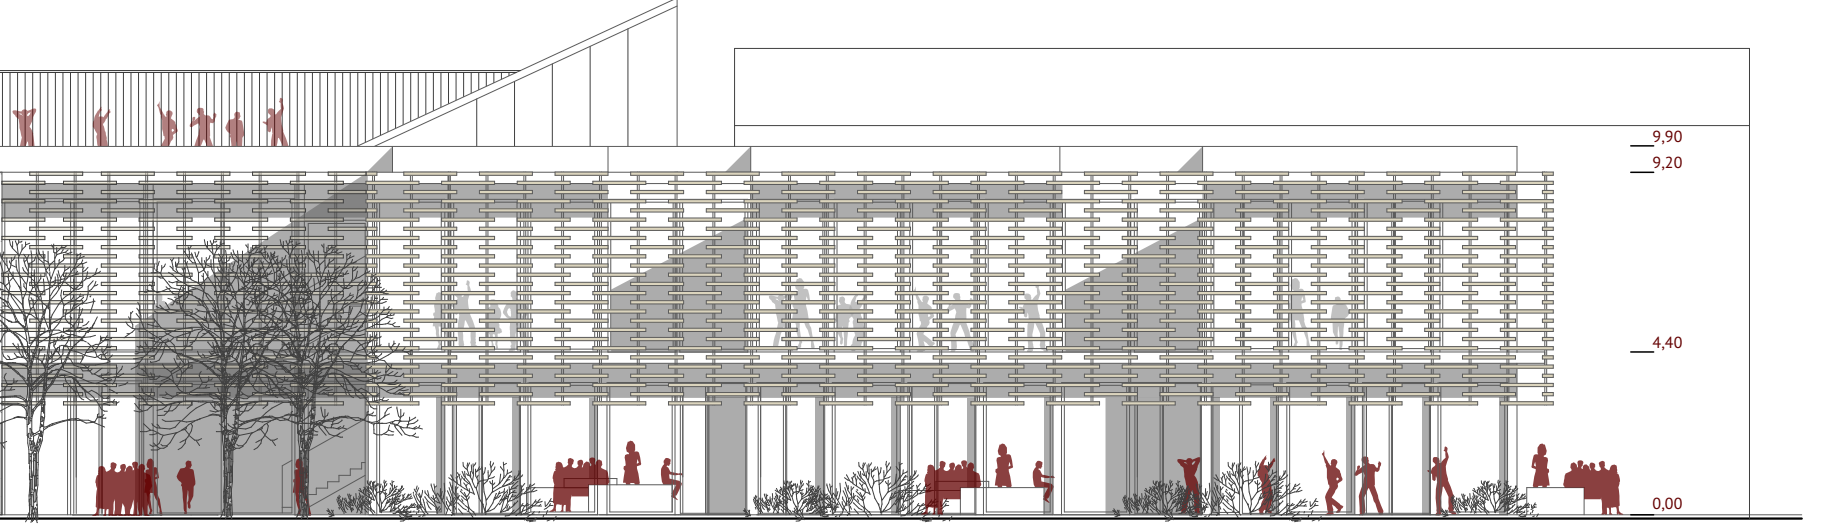

ZAHODNA FASADA OSNOVNE ŠOLE
merilo 1:200

1 2 3 4 5 6 7 8 9 10 11 12 13 14 15 16 17 18 19